

Ev.-Luth. Kita-Werk Hamburg-West/Südholstein, Max-Zelck-Straße 1, 22459 Hamburg

Stadt Wedel Ausschuss für Bildung, Kultur und Sport z.Hd. Fr. Becker Rathausplatz 3-5

22880 Wedel

Ilonka Käßmeyer Regionalleitung

Max-Zelck-Straße 1, 22459 Hamburg

Telefon 040 558 220-621

ilonka.kaessmeyer@kitawerk-hhsh.de www.kitawerk-hhsh.de

Hamburg, 19.12.2024

Antrag Investitionskosten 2025 FamlyApp

Sehr geehrte Mitglieder des Ausschusses für Bildung, Kultur und Sport,

wir haben für die Ev.-Luth. Kindertagesstätte Christuskirche für das Jahr 2025 für die Anschaffung von Tabletts, die wir für den Einsatz der FamlyApp benötigen, 3.000 € beantragt. Diese haben von Ihnen keine Empfehlung für eine Bewilligung erhalten.

Hiermit möchten wir erneut einen Antrag auf Bewilligung der benötigten 3.000 € stellen.

Die FamlyApp wird von den Leitungen, den Mitarbeitenden und nicht zuletzt von den Eltern als äußerst hilfreiches und gutes Kommunikationsinstrument wahrgenommen. Über die FamlyApp können alle Eltern zeitsparend in kürzester Zeit erreicht werden, z.B. wenn krankheitsbedingt die Betreuung nicht gewährleistet werden kann oder wichtige Informationen mit einzelnen Eltern ausgetauscht werden müssen. Ebenso können die Eltern direkt die Mitarbeitenden informieren, wenn z.B. ein Kind krank ist oder sehen, wann ihr Kind zuletzt gewickelt wurde. Ferner kann die FamlyApp in zahlreiche Sprachen übersetzen, was für die Kita Christuskirche aufgrund des hohen Anteils an Familien mit Migrationshintergrund sehr hilfreich wäre.

Die FamlyApp wird in den Einrichtungen des Kita-Werks und bei anderen Trägern bereits flächendeckend eingesetzt und weiter ausgebaut. So testen wir zurzeit auch, ob die FamlyApp für die Dienstplanung, künftig genutzt werden könnte. Aufgrund der guten Resonanz auf den Einsatz der FamlyApp, hat sich im vergangenen Jahr eine weitere Standortkommune dazu bereit erklärt, die Kosten für den Einsatz der FamlyApp in 2024 für alle Einrichtungen in ihrem Einzugsbereich freizugeben. Gerne könnte ich hier versuchen einen Kontakt herzustellen, wenn Interesse bezüglich der Beweggründe hierfür besteht.

Ebenso möchte ich darauf hinweisen, dass wir immer sparsam mit den uns zur Verfügung gestellten Mitteln umgehen und uns über die aktuelle finanzielle Situation der Stadt Wedel durchaus bewusst sind. In diesem Zuge hatten wir uns bereits bei der Kuratoriumssitzung







dazu bereit erklärt einen Teil der beantragten Investitionen für 2025 zurück zu ziehen und auf das kommende Jahr zu verschieben.

Die FamlyApp bietet jedoch wirklich große Entlastung für die pädagogischen Mitarbeitenden, Zeitersparnis für die Leitung und sinnvolle Hilfestellung für die Eltern, so dass wir Sie daher bitten möchten unserem Antrag stattzugeben.

Anbei noch ein Auszug aus einer Email von einer Leitung einer anderen Einrichtung des Kita-Werks bezüglich der FamlyApp:

"Guten Tag, die App ist die schnellste Form des Austausches mit Eltern. Die App ist unkompliziert, sicher und dient zur Kommunikation bei neuen Regelungen, sowie als auch im Alltag (Wochenplan, Essenplan,...). Wir haben sichtbare Möglichkeiten zu sehen, wenn die Informationen gelesen wurden. Auch für Eltern ist die Bedienung einfach. Eltern können wichtige Daten wie ...wer darf abholen (erlaubte Kontakte nicht nur Familie) selbst eintragen. Der Datenschutz ist gewahrt. Und die gängigsten Sprachen können übersetzt werden. Mit freundlichen Grüßen...."

Mit freundlichen Grüßen

Ilonka Käßmeyer Regionalleitung



Wedel, 08.01.2025

Nachgereichte Unterlagen

zur Sitzung des Ausschusses für Bildung, Kultur und Sport der Stadt Wedel am 15.01.2025

öffentlich:

TOP 5 Haushaltsbegleitbeschluss zum Haushalt 2025

Vorlage: BV/2024/132

Für die Richtigkeit: gez. Claudia Prehm

Claudia Prehm

<u>öffentlich</u>	
Verantwortlich: Fachdienst Finanzen	BESCHLUSSVORLAGE

Geschäftszeichen	Datum	BV/2024/132
3-20 Scho	13.12.2024	DV/ZUZ4/13Z

Beratungsfolge	Zuständigkeit	Termine
Haupt- und Finanzausschuss	Vorberatung	20.01.2025
Rat der Stadt Wedel	Entscheidung	30.01.2025
Ausschuss für Bildung, Kultur und Sport	Vorberatung	15.01.2025
Planungsausschuss	Vorberatung	14.01.2025
Sozialausschuss	Vorberatung	14.01.2025
Umwelt-, Bau- und Feuerwehrausschuss	Vorberatung	16.01.2025

Haushaltsbegleitbeschluss zum Haushalt 2025

Beschlussvorschlag:

Der Rat beschließt die Maßnahmen der im Anhang befindlichen Haushaltssicherung 2028.

Ziele

1. Strategischer Beitrag des Beschlusses (Bezug auf Produkt / Handlungsfeld / Oberziele)

Der Rat hat am 22.02.2024 (BV/2023/158-1) als ein strategisches Ziel im Handlungsfeld 8 "Finanzielle Handlungsfähigkeit" beschlossen, dass der städtische Haushalt dauerhaft genehmigungsfrei sein soll. Weiterhin wurde beschlossen, dass u.a. das Handlungsfeld 8 dauerhaft aktiv ist, was bedeutet, diese Ziele sind bei allen Gremienentscheidungen zu berücksichtigen.

2. Maßnahmen und Kennzahlen für die Zielerreichung des Beschlusses

Für dieses Ziel wurden im Rat am 11.07.2024 (BV/2024/040) drei Kennzahlen beschlossen. Diese lauteten:

- 1. Der Haushalt ist 2028 genehmigungsfrei, d.h., die Jahresrechnung 2026 weist einen Jahresüberschuss aus, die Ergebnisse der Jahre 2027 und 2028, sowie die Ergebnisse der mittelfristigen Finanzplanung (2029 2031) sind allesamt ausgeglichen;
- 2. die Tilgung von Investitionskrediten kann zu 45% aus eigenen Mitteln bestritten werden und
- 3. die Mindesteigenkapitalquote soll nicht unter 18% fallen.

<u>Darstellung des Sachverhaltes</u>

Der Haushaltsentwurf 2025 (BV/2024/094) hat mit großer Deutlichkeit die finanzielle Lage der Stadt Wedel offengelegt. Die folgenden Punkte sind dabei besonders hervorzuheben:

- Die Erträge der Stadt sind seit 2020 um 24% von 84 Mio. € auf 104 Mio. € in 2025 gestiegen. Die Steigerung der Steuererträge liegt deutlich unterhalb der Inflation (56 zu 58 Mio. € (+3%), Die Inflation lag in diesem Zeitraum bei 21,5%. Wertet man die Gewerbesteuererträge seit der Euroumstellung 2002 aus, müsste die Stadt unter Berücksichtigung der Inflation deutlich über 40 Mio. € Gewerbesteuern einnehmen. Mit 14 Mio. € 2024 liegen wir weit dahinter zurück. Allein von 2022 hat sich die Gewerbesteuer von 36,3 Mio. € auf 14,0 € im Jahr 2024 deutlich mehr als halbiert (-22,3 Mio. €).
- Die Aufwendungen sind seit 2020 um 61%, von 75 Mio. € auf 121 Mio. € gestiegen. In diesem Zeitraum sind die Personalkosten um 7,4 Mio. bzw. um 34% gestiegen, die übrigen Aufwendungen hingegen um 38,1 Mio. € bzw. um 72%.
- Im Ergebnis führt dieses zu einem Jahresfehlbetrag im Haushaltsentwurf 2025 i.H.v. 17,5 Mio. €. In der Summe belaufen sich die Jahresfehlbeträge im Finanzplanungszeitraum auf 42,5 Mio. €. Dabei ist zu berücksichtigen, dass die Stadt Wedel keinerlei Reserven aufweisen kann.

Daraus ergibt sich ein zwingender Handlungsbedarf um den Haushalt dauerhaft sicher auszugleichen. Angesichts der Höhe der geplanten Defizite werden Kürzungen bei den Aufwendungen, die nicht auch zu Leistungseinschränkungen führen, nicht reichen um einen Haushaltsausgleich zu erreichen. Den beschriebenen Handlungsbedarf unterstreichen die Kassenkredite. Aktuell betragen die diese 28,0 Mio. €! Landesweit haben Kommunen einen Kassenkreditbestand von rd. 32,0 Mio. €, d.h. auf Wedel entfallen 87,5% aller kommunalen Kassenkredite in Schleswig-Holstein.

Eine Analyse der Erträge und Aufwendungen nach Produktbereichen zwischen 2014 und 2025 zeigt zusammengefasst folgende Entwicklung:

⇒ In zwei wesentlichen Punkten haben sich die Ertragsanteile signifikant verschoben. Der Anteil der Allgemeinen Finanzwirtschaft (61) hat sich

von 2014 46,3 Mio. € 59,5% auf 2025 62,9 Mio. € 44,2% verringert.

Im gleichen Zeitraum hat sich der Ertragsanteil im Produktbereich Kinder- Jugend und Familienhilfe (36):

von 2014 1,2 Mio. € 1,5% auf 2025 17.0 Mio. € 11.9%

erhöht. Diese Erhöhung ergibt sich ganz wesentlich aus der Umstellung der KITA-Finanzierung, dem stehen Aufwendungen in vergleichbarer Höhe entgegen. ⇒ Bei der Entwicklung der Aufwendungen ergibt sich folgendes Bild:

In den Produktbereichen Innere Verwaltung und Sicherheit u. Ordnung (11 u. 12):

von 2014 21,6 Mio. € 27,9% auf 2025 44,7 Mio. € 28,0%

ist der Anteil an den Gesamtaufwendungen nahezu gleichgeblieben.

In den Produktbereichen Schulträgeraufgaben (21-24), Kultur und Wissenschaft (25-28), Soziales und Jugend (31-36) und Sportförderung (42) hat sich im gleichen Zeitraum folgende Entwicklung ergeben:

von 2014 28,0 Mio. € 36,1% auf 2025 72,7 Mio. € 45,5%.

Mit 44,7 Mio. € beanspruchen diese Produkte 54,4% aller Aufwendungssteigerung mit einem Volumen von 82,2 Mio. €.

Der Produktbereich Gestaltung der Umwelt (51-56) hat sich ebenfalls nur leicht verändert:

von 2014 8,4 Mio. € 10,8% auf 2025 18,4 Mio. € 11,5%.

Einzig der Produktbereich 61 hat sich anteilsmäßig verringert:

von 2014 19,5 Mio. € 25,2% auf 2025 23,9 Mio. € 15,0%.

⇒ Bei den Personalstellen ergibt sich ein vergleichbares Bild:

In den Produktbereichen 21-24, 25-28, 31-36 und 42 haben sich die Stellen wie folgt entwickelt:

von 2014 85,65 VZA 33,6% auf 2025 165,56 VZA 44,2%

aller Stellen in der Stadtverwaltung.

Von dem Zuwachs der Stellen seit 2014 (120,3 VZA) sind

in den gen. Produktbereichen: 79,91, bzw. 66,4%, in der übrigen Verwaltung 40,39 33,6%

neue Stellen eingerichtet worden.

Diesem Personalaufwuchs stehen Leistungserweiterungen gegenüber. Die Personalaufwendungen liegen auch 2025 mit 23,7% deutlich unter der, von der Kommunalaufsicht empfohlenen 25%-Marke der Gesamtaufwendungen.

Aufgrund der besorgniserregenden Zahlen des Haushaltsentwurfs hat die Verwaltungsleitung sich entschieden, noch vor Beschlussfassung über den Haushalt 2025, das Gespräch mit der Kommunalaufsicht zu suchen. Dieses Gespräch hat am 25.11.2024 in Kiel in einer sehr konstruktiven Atomsphäre stattgefunden. Das Gespräch hat zu folgenden Ergebnissen geführt:

- 1. In der Entwurfsfassung (Planungsstand 25.11.2024: Ergebnis 2025: -17,5 Mio. €, große Fehlbeträge über den gesamten Planungszeitraum) ist der Haushalt nicht genehmigungsfähig. Nach bisherigen Planungsstand ist die Stadt Wedel wirtschaftlich nicht leistungsfähig, was die Genehmigung weiterer Kredite für Investitionen ausschließt.
- 2. Insbesondere bereitet der außerordentlich hohe Stand der Kassenkredite (tagesaktuell 28,0 Mio. €) Sorge.
- 3. Die finanzielle Lage der Kommunen in Schleswig-Holstein hat sich für 2025 durchaus eingetrübt. In den vergangenen Jahren ist es jedoch fast allen Kommunen gelungen, Reserven zu bilden, die eine Überbrückung möglich machen. Diese Kommunen verfügen regelmäßig auch über ausreichende Liquiditätsreserven.
- 4. Die Kommunalaufsicht gibt ihre Empfindung wieder, dass Wedel, insbesondere in den Bereichen Bildung, Kinder und Jugendliche und Soziales Spitzenpositionen in den Leistungen und den dafür erforderlichen Aufwendungen einnimmt. Die von Wedel angebotenen Leistungen liegen häufig weit über den Standards des Landes.
- 5. Wedel befindet sich nicht in einer Vergeblichkeitsfalle, d.h. eine Haushaltskonsolidierung aus eigener Kraft ist möglich.

- 6. Eine Genehmigung des Haushaltes 2025 ff. kann nur in Aussicht gestellt werden, wenn die Stadt konkrete Haushaltskonsolidierungsmaßnahmen identifiziert, beschließt und konsequent umsetzt, um spätestens 2028 Jahresüberschüsse zu erwirtschaften.
- 7. Der Beschluss über die Haushaltskonsolidierungsmaßnahmen ist spätestens mit dem Haushaltsbeschluss 2025 zu fassen. Die ersten Ergebnisse sind im Haushalt 2025 einzuplanen. Für die weiteren Maßnahmen sind die entsprechenden Auswirkungen in die mittelfristige Finanzplanung aufzunehmen.
- 8. Für diese Maßnahmen ist ein Controlling zu etablieren, um die Wirksamkeit sicherzustellen, ggfs. ist wirksam nachzusteuern.

Nach dem Gespräch mit der Kommunalaufsicht wurde ein Konzept erarbeitet, dass sowohl das oben genannte strategische Ziel für 2028 zum Teil, als auch die Anforderungen der Kommunalaufsicht erfüllt.

Die Haushaltssicherung 2028 umfasst folgende Eckpunkte:

- ➡ Die Maßnahmen der Haushaltskonsolidierung sind alternativlos und werden vielen weh tun. Daher ist es wichtig, alle Beteiligten und Betroffenen mitzunehmen. Das wird am Ende nicht immer zur Zufriedenheit aller umgesetzt werden können. Umso wichtiger ist eine offene Kommunikation.
- ➡ Ziel des Konzeptes ist es, betriebsbedingte Kündigungen für alle städtischen Mitarbeitenden auszuschließen. Aufgabenreduktionen und der damit eventuell verbundene Personal- und Stellenabbau sollen über die normale Fluktuation erfolgen. Das kann für den einen oder anderen Mitarbeitenden bedeuten, dass sie oder er neue Aufgaben und einen anderen Arbeitsplatz haben wird.
- ◆ An einer Reduzierung städtischen Leistungen auf das Durchschnittsniveau des Landes wird kein Weg vorbeiführen. Die Alternative wäre, bestimmte Leistungen nicht mehr anzubieten (z.B. Schwimmhalle).
- Der Erhalt der städtischen Leistungen in Wedel, die wichtige Beiträge für die (Weiter-) Bildung, den Sport, die Kultur und das Zusammenleben leisten, soll sichergestellt werden. Um das zu erreichen, müssen bestimmte Angebote an die zur Verfügung stehenden finanziellen Mittel angepasst, d.h. ggfs. im Umfang oder in der Qualität reduziert, werden. Das kann auch bedeuten, dass die Leistungen zukünftig in anderen Räumen oder Gebäuden erbracht werden müssen.
- ➡ Geplant ist eine Reduzierung des Gebäudebestandes, der einen großen Kostenverursacher darstellt. Das erfordert kluge Mehrfachnutzungskonzepte für städtische Gebäude und eine Veränderungsbereitschaft bei allen Nutzern städtischer Räume (Beispiel SKB/Klassenräume). Die Alternative wäre die Streichung bestimmter Nutzungen.
- Die Maßnahmen der Haushaltssicherung 2028 sind Zielvorgaben für einzelne Produkte oder Verwaltungseinheiten. Die Umsetzung erfolgt in fachdienstübergreifenden Projektteams. Die zuständigen Projektteams erarbeiten Konzepte, um die Budgetziele fristgerecht zu erreichen. Federführend sind die Produktverantwortlichen. Die Beschlussfassung erfolgt, wie gehabt, in den politischen Gremien.
- ⇒ Grundsatz ist dabei: Es geht nicht ums Ob, sondern nur um das Wie. Nur im Ausnahmefall kann davon abgewichen werden. Dann sind konkrete Vorschläge zu unterbreiten, um das vorgegebene Einsparziel mit anderen Maßnahmen zu erreichen.
- ➡ Mögliche Mehrerträge gegenüber der mittelfristigen Finanzplanung dürfen nicht zu neuen Aufwendungen führen. Vielmehr müssen diese Beträge zur Tilgung der bestehenden Kassenkredite verwendet werden.
- □ Investitionen, die für die Umsetzung der Konsolidierungsmaßnahmen notwendig sind, z.B. Mehrfachnutzungskonzepte für städtische Räume, sind mit hoher Priorität zu versehen.
- → Die Umsetzung der beschlossenen Maßnahmen der Haushaltssicherung ist durch ein geeignetes Controlling zu begleiten und dem HFA ist regelmäßig zu berichten.

Begründung der Verwaltungsempfehlung

Die 30 Maßnahmen der Haushaltssicherung 2028 sind geeignet, im Haushaltsjahr 2028 eine Ergebnisverbesserung i.H.v. 9.595.700 € zu erreichen. Im Planungszeitraum 2025 - 2028 wird ein Gesamtkonsolidierungsbetrag von 23.283.900 € erreicht.

Die Voraussetzungen für eine Genehmigung des Haushaltes 2025 durch die Kommunalaufsicht sind m.E. damit erfüllt. Mit Ausnahme von 2025 können in allen Jahren Überschüsse erwirtschaftet werden. Im Planungsjahr 2028 übersteigt das Saldo aus laufender Verwaltungstätigkeit die ordentliche Tilgung.

Das strategische Ziel, 2028 genehmigungsfrei zu werden, kann erreicht werden. Voraussetzung dafür ist, dass die ersten Maßnahmen der Haushaltssicherung 2028 bereits 2025 - 2026 zu den erwarteten Ergebnisverbesserungen führen. Gelingt es damit 2026 einen Jahresüberschuss zu erwirtschaften, ist die erste Hürde genommen. Weiter müssen die Haushaltspläne der Jahre 2027 und 2028 Jahresüberschüsse ausweisen. Schließlich müssen die Jahre 2029 - 2031 in der mittelfristigen Finanzplanung ausgeglichen sein. Damit vergrößert sich die Handlungsfreiheit der Stadt. Die Haushaltssicherung legt dafür die Basis.

Wie oben dargestellt würden 2028 ausreichend liquide Mittel erwirtschaftet um die ordentliche Tilgung zu bestreiten. Damit wäre die zweite Kennzahl, die Tilgung zu 45% aus eigenen liquiden Mittel zu leisten, übererfüllt.

Die dritte Kennzahl wird auch mit der Haushaltssicherung 2028 voraussichtlich nicht erreicht. Die Entwicklung der Bilanz ist nur sehr schwer zu prognostizieren, da verschiedene Geschäftsvorgänge, insbesondere Investitionen, Kassen- und Investitionskredite, zu einer Erhöhung der Bilanzsumme führen. Nach heutiger Einschätzung wird die schon die beschlossene Eigenkapitalquote von 18% 2028 nicht zu erreichen sein.

In der Haushaltssicherung 2028 stehen die Maßnahmen zur Ertragserhöhung in einem angemessenen Verhältnis zu den Maßnahmen zur Aufwandsreduzierung. Im Jahr 2028 betragen die Mehrerträge 1.939.000 €, sie tragen damit 20,2% zu der Gesamtergebnisverbesserung bei. Die Aufwandsreduzierungen haben ein Volumen von 7.656.700 €, was einem Anteil von 79,8% entspricht. Auch über den gesamten Finanzplanungszeitraum (2025 - 2028) betrachtet, ändert sich zwar das Verhältnis, angemessen bleibt es dennoch. Die Ertragsverbesserungen summieren sich auf 5.844.200 €, oder 25,1%. Die Aufwandsreduzierungen tragen in Summe mit 17.439.700 €, bzw. 74,9%, zum Gesamtkonsolidierungsbetrag von 23.283.900 € bei.

Darstellung von Alternativen und deren Konsequenzen mit finanziellen Auswirkungen

Zu der durch die Haushaltssicherung 2028 geplanten Ergebnisverbesserung i.H.v. 9.595.700 € gibt es keine ebenbürtige Alternative.

Denkbar ist jedoch, statt einer Vielzahl von einzelnen Sparmaßnahmen umzusetzen, ausschließlich Ertragsverbesserungen zu beschließen. Dabei ist die Grundsteuer die einzige Einnahmequelle, die keinen konjunkturellen Schwankungen unterliegt und vom möglichen Volumen her geeignet ist, das Ziel der Konsolidierung zu erreichen.

Für 2025 hat der Rat am 19.12.2024 beschlossen den Hebesatz für die Grundsteuer B auf 519 v.H. festzulegen (BV/2024/125). Damit entspricht der neue Hebesatz der im landesweiten Transparenzregister genannten Zahl für Wedel. In dieser Höhe soll die Grundsteuer B für die Stadt aufkommensneutral sein. Im Haushalt 2025 sind Erträge aus der Grundsteuer B i.H.v. 8.624.700 € veranschlagt. Um das Ziel der Konsolidierung ausschließlich über eine Erhöhung der Grundsteuer zu erreichen müsste der Hebesatz auf 1080 erhöht werden. Damit ergäbe sich ein Steuerertrag von 17.947.300 €.

Für die einzelnen Steuerpflichtigen ergibt sich daraus etwas Mehr als eine Verdoppelung der Steuerlast. Durch die Grundsteuerreform, die ihre Wirkung für die Steuerpflichtigen erstmals 2025 entfaltet, wird es vermutlich deutliche Veränderungen in der Höhe der zu zahlenden Grundsteuer geben. Was eine zusätzliche Erhöhung des Steuertarifs für die Steuerpflichtigen bedeutet, kann zurzeit noch nicht seriös abgeschätzt werden. Erst nach der Veranlagung der Grundsteuer 2025 entsprechend der neuen Rechtslage kann eine Auswertung für einzelne Grundstücke erfolgen.

Darüber hinaus würde eine solche Erhöhung der Grundsteuer ausschließlich die Grundsteuerpflichtigen und die Mieter für die notwendige Haushaltskonsolidierung in Anspruch nehmen.

Daher wird diese Alternative nicht empfohlen.

Die zweite Möglichkeit wäre, den Haushalt 2025 ohne Haushaltssicherung 2028 zu beschließen. Nach aktuellem Planungsstand weist dieser einen Jahresfehlbetrag von 16.287.500 € aus. Für die Folgejahre werden ebenfalls Fehlbeträge i.H.v. zusammen 16.004.200 € ausgewiesen. Im Gespräch beim Innenministerium am 25.11.2024 hat die Kommunalaufsicht deutlich gemacht, dass ein solcher Haushalt nicht genehmigungsfähig ist. Dass die Kommunalaufsicht nach Beschlussfassung anders entscheiden könnte, ist nicht zu erwarten.

Ohne Genehmigung des Haushaltes steht die Stadt früher oder später im nächsten Jahr still.

D.h. 2025 können keine Neuinvestitionen (z.B. IT-Ausstattung an den Schulen, Feuerwehrfahrzeuge etc.) getätigt werden. Selbst für bereits laufende Maßnahmen würde es zu einem Baustillstand kommen. Dieses könnte insbesondere die Außenanlagen an der ASS und dem JRG betreffen, da diese Maßnahmen noch nicht vollumfänglich beauftragt sind, mit der Folge, dass Zwar die Hochbauten fertiggestellt und nutzbar sind, die Außenanlagen jedoch so wie sie zurzeit sind, stehen und liegen bleiben.

Im Ergebnisplan würde dieser Stillstand alle freiwilligen Leistung, die keine vertragliche Ausgestaltung haben, betreffen. Der Betrieb der laufenden Verwaltung bliebe sichergestellt, alle geplanten Haushaltsansätze wären jedoch äußerst restriktiv zu bewirtschaften und können keinesfalls in voller Höhe in Anspruch genommen werden. Auch die Gebäude- und Straßenunterhaltung wäre weitgehend auszusetzen. Nur noch Notmaßnahmen zur Abstellung eines akut aufgetretenen Schadens wären zulässig. Dieser Stillstand würde letztlich alle Wedelerinnen und Wedeler treffen.

Aus den genannten Gründen ist auch diese Möglichkeit nicht zu befürworten.

<u>Finanzielle Auswirkungen</u>									
Der Beschluss hat finanzielle Auswirkungen:		🛚 ja	nein						
Mittel sind im Haushalt bereits veranschlag	⊠ ja	nein							
Es liegt eine Ausweitung oder Neuaufnahme von freiwilligen Leistungen vor: $\ \ \ \ \ \ \ \ \ \ \ \ \ $									
Die Maßnahme / Aufgabe ist vollständig gegenfinanziert (durch Dritte) teilweise gegenfinanziert (durch Dritte) nicht gegenfinanziert, städt. Mittel erforderlich									
Aufgrund des Ratsbeschlusses vom 21.02. sind folgende Kompensationen für die Lei		,	e Handlungsfähigkeit)						
(entfällt, da keine Leistungserweiterung)									

Ergebnisplan 2025 Stand 10.12.2024											
Erträge / Aufwendungen	2024 alt	2024 neu	2025	2026	2027	2028.					
		in EURO									
Erträge			103.378.500	111.228.400	112.253.500	112.305.500					
Aufwendungen			119.666.000	115.700.000	117.742.000	118.349.600					
Jahresergebnis			-16.287.500	-4.471.600	-5.488.500	-6.044.100					

Veränderungen Ergebnisplan 2025 Stand 10.12.2024 / Haushaltssicherung											
Erträge / Aufwendungen 2024 alt 2024 neu 2025 2026 2027 2028.											
		in EURO									

Fortsetzung der Vorlage Nr. BV/2024/132

	Aufwendungen	-2.018.000 +2.296.100	-3.016.000 +4.703.400	-4.749.000 +6.688.700	-7.656.700 +9.595.700
ľ	Aufwendungen	-2.018.000	-3.016.000	-4.749.000	-7.656.700
	Erträge	+278.100	+1.687.400	+1.939.700	+1.939.000

Ergebnisplan 2025 mit Haushaltssicherung 2028												
Erträge / Aufwendungen	2024 alt	2024 neu	2025	2026	2027	2028.						
		in EURO										
Erträge			103.656.600	112.915.800	114.193.200	114.244.500						
Aufwendungen			117.648.000	112.684.000	112.993.000	110.692.900						
Jahresergebnis			-13.991.400	231.800	1.200.200	3.551.600						

Wirkung HH-Sicherung 2028		2.296.100	4.703.400	6.688.700	9.595.700

Anlage/n

- 1
- 2
- Haushaltssicherung 2028 Ergebnisplan 2025 nach Ausschussberatungen Ergebnisplan 2025 mit Haushaltssicherung 2028 3

	Produkt-Nr.	Produkt	Ergebnis Ist	Ergebnis Plan	Einsparung		Umsetzungs- konzept bis	Zuständig	Haushaltswirksamkeit				
.fd-Nr.							konzept bis						
			2023	2024 2025					2025	2026	2027	20	
	xxxxxx	Globale Ausgabenkürzung			2.000.000,00	Über alle Ansätze der Berichtszeilen Aufwendungen für Sach- und Dienstleistungen (13) und sonstige Aufwendungen (16) des Ergebnisplans (bereits 2025 in der Planung umzusetzen). Diese Maßnahme soll zukünftig in verbindliche Budgetvorgaben des Leitungsteams für die Produktbudgets weiterentwickelt werden, d.h. diese Vorgaben sind für die weitere Haushaltsplanung verbindlich. Die Erstellung es Haushaltsplanentwurfs erfolgt dann im Rahmen dieser vorgegebenen Budgets. Die Budgetierung ist auf Dritte, die städtische Zuschüsse oder Kostenerstattungen erhalten, auszuweiten.		3-20	2.000.000,00	2.000.000,00	2.000.000,00	2.000.000,C	
	xxxxxx	Personalaufwendungen				Über eine Aufgabenkritik soll die Zahl der Stellen der Stadt reduziert werden. Ziel ist, die Personalkosten zu senken. Dieses soll über Aufgabenveränderung, Verringerung des Aufgabenumfangs, Verzicht auf die Erledigung von Aufgaben oder Optimierung von Arbeitsabläufen geschehen. Betriebsbedingte Kündigungen sind dabei ausgeschlossen. (Mögliche Minderaufwendungen können nicht seriös geschätzt werden.)		alle Verw Einheiten und Ein- richtungen					
	1110xxx	Verwaltungssteuerung u. Service			850.000,00	In den Produkten, der Produktgruppe 11 (Innere Verwaltung) sind Ergebnisverbesserungen, im genannten Volumen umzusetzten. Dieses können sowohl die Verringerung von Aufwendungen, als auch die Erhöhung von Erträgen zum Inhalt haben. Interne Leistungsverrechnungen bleiben dabei außen vor. Die Produkte und Leistungen der Inneren Verwaltung sind kritisch daraufhin zu prüfen, ob sie angesichts der Konsolidierungsnotwendigkeit weiter im bisherigen Umfang erbracht werden können. Auch eine Veränderung der Haushaltsanmeldungen im Zuge der Erstellung des Entwurfs werden zu Kosteneinsparungen führen, z.B. durch Budgetgespräche mit den Produktverantwortlichen im Zuge der Haushaltsplanung.		0-11, 0-12, 0-13, 0-14, 3-10, 3-11, 3-20, 3-22, 2-10	-	250.000,00	650.000,00	850.000,0	
	1110030	Gebäudemangement				Die Kosten für die Bewirtschaftung und Unterhaltung der städtischen Gebäude sollen dauerhaft reduziert werden. Das kann nur dauerhaft geschehen, wenn die Zahl der genutzten Gebäude (Gebäudeflächen) verringert werden kann. Ohne städtische Leistungen zu reduzieren kann das nur gelingen, wenn Räume mehrfach genutzt werden. (z.B. Schule / SKB / VHS) Die zu verwirklichenden Einsparpotenziale werden beim jeweiligen Produkt (Nutzer) benannt. Containeranmietungen sind zügig aufzugeben. In diesem Zuge kann auch eine Zusammenlegung der Betriebshöfe der Stadtwerke, der Stadtentwässerung und des Bauhofs geprüft werden. Die freiwerdenden Gebäude sollten veräußert werden um, zum einen die nötigen Investitionskosten für die Mehrfachnutzung von Räumen zu finanzieren und den Kreditbedarf für Investitionen im Allgemeinen senken. Hinweis: Alle Kosten für ein Gebäude werden im Produkt Gebäudemanagement verbucht. Zu diesen Kosten zählen Heizung, Wasser, Strom, Versicherung, Gebäudeunterhaltung und -wartung, Reparaturen, Abschreibungen und vieles mehr. Der jeweilige Nutzer, z.B. das Stadtteilzentrum wird über die interne Leistungsverechnung (ILV) über das Konto 5811310 (Inanspruchnahme Gebäudemanagement) belastet. Im Ergebnis bedeutet das, dass dem Stadtteilzentrum 2025 345.000€ für die Nutzung des Gebäudes berechnet werden und das Gebäudemanagement in gleiche Höhe Erträge verbucht.		2-10, sowie alle Nutzer von Gebäuden					
						Für dadurch frei werdende Gebäude wird unter wohn- und sozialpolitischen Gesichtpunkte eine wirtschaftlich vertretbare Nachnutzung angestrebt.							

Produkt-Nr.	Produkt	Ergebnis Ist	Ergebr	nis Plan	Einsparung	Maßnahme	Umsetzungs- konzept bis	Zuständig		Haushaltswirk	ksamkeit	
Lfd-Nr.							MONZEPE DIS		1	أبيين	1	
5 1220010	Ordnungsangelegenheiten	2023	2024	2025		Überarbeitung des Parkraumkonzepts mit u.a. Ausweitung der gebührenpflichtigen Parkräume und Abschaffung der Brötchentaste. Die Umsetzung erfordert zusätzliche Investitionen für z.B. Parkscheinautomaten, daher können 2025 nur Maßnahmen ohne Investitionen umgesetzt werden. In 2026 können Investitionen vorgenommen werden, die für dieses Jahr zu anteiligen Mehrerträgen führen werden.		1-30	2025	2026 80.000,00	180.000,00	2028 180.000,00
6 2210010	Förderzentrum	- 488.088,82	- 377.000,00	- 660.500,00	183.000,00	Die Gebäudekosten betragen 366.000 €. Diese sollen durch Doppel- oder anderweitiger Nutzung um 50% reduziert werden.	2026	1-40	-	-	83.000,00	183.000,00
7 2430010	Schulsozialarbeit	- 1.420.510,90	- 1.442.800,00	- 1.611.400,00	546.000,00	Seit 2011 sind die Kosten um 818% von 197.000 auf 1.611.400€ gestiegen. Werden die Zahlen des Landes zugrunde gelegt (LRH Bericht 2022) käme man für Wedel auf Kosten i.H.v. 466.000€. In Wedel kommen auf 282 Schüler/innen eine VZA Sozialpädagoge (SuS/1VZA). Die ASS hat einen deutlich niedrigeren Schnitt (161 SuS/1VZA), lässt man die ASS außen vor, ergibt sich bei den übrigen Schulen ein Durchschnitt von 312 SuS/1VZA. Im Land liegt die Spanne zwischen 337 und 573. Im Kreis Pinneberg liegt der Durchschnitt bei 427 SuS/1VZA. Bei einer Absenkung des Zuschussbedarfs auf rd. 66% (1.065.400€) würde Wedel noch immer mehr als doppelt soviel wie der Landesdurchschnitt aufwenden. Die Kostenreduzierung soll ohne betriebsbedingte Kündigungen erfolgen.		1-60	-	-	200.000,00	546.000,00
2430010	Schulsozialarbeit					Wegfall Kreiszuschuss (aufgenommen um die Summen anzugleichen)			41.900,00 -	42.600,00 -	43.300,00 -	44.000,00
	Musikschule	- 755.645,02	- 830.500,00	980.000,00	122.000,00	Gebäudekosten: -32.000 (bish. 105.000); Ergebnisverbesserung 90.000 (2023: 13,21€/E; neu:10,23€/E): Das Gebäude, welches die Musikschule und die VHS gemeinsam nutzen ist stark sanierungsbedürftig. Ziel sollte sein die Geschäftsstelle der Musikschule in ein anderes städtisches Gebäude zu verlegen und den Unterricht weitestgehend in Räumen der Schulen außerhalb der Unterrichtszeiten zu verlagern, um hohe Sanierungsaufwendungen in absehbarer Zeit zu vermeiden. Kurze Recherche im Kreis hate ergeben, dass Elmshorn jährlich 79.800 € Tranferaufwendungen (1,52€/E); Pinneberg 226.700 € Transferaufwendungen (5,12€/E) und Quickborn 41.100 € (1,79€/E) für ihre Musikschulen aufwenden. Insofern erscheint eine Ergebnisverbesserung um insgesamt 150.000 € realistisch, z.B mit Mehrerträgen aus Schulkooperationen.		1-40, Musikschule		60.000,00	90.000,00	122.000,00
9 2710010	Volkshochschule	- 719.995,37	- 905.100,00	- 891.300,00	134.700,00	Gebäudekosten: -134.700 (bish. 244.700) - Das zum Gebäude ausgeführte gilt auch für die VHS. 2023: 9,69€/E; neu: 5,76€/E; Elmshorn: 447.100€, 8,53€/E; Pinneberg: 371.600€ TA, 8,39€/E; Quickborn: 203.400€ TA, 8,85€/E.	2025	1-43	-	-	-	134.700,00
10 2720010	Stadtbücherei	- 1.161.394,96	- 1.143.100,00	- 1.806.200,00	75.000,00	Ergebnisverbesserung, z.B. Verzicht auf Schulbibliotheken, Gebührenanpassung und -erhöhung. 2023: 21,81€/E, neu: 19,62€/E); Hinweis: Gebäudekosten 2023 306.000€. Elmshorn:940.400€, 17,95€/E; Pinneberg: 637.100€ TA, 14,39€/E; Quickborn: 546.400€ TA, 23,78€/E.	2025	1-40, Stabü	-	25.000,00	50.000,00	75.000,00
11 3154010	Hilfe für Wohnungslose	- 1.098.000,15	- 1.530.400,00	- 2.006.000,00	80.000,00	Abschaffung des Nachlasses für Selbstzahler in städtischen Unterkünften (BV/2023/004-1).	2025	1-50	40.000,00	80.000,00	80.000,00	80.000,00

	Produkt-Nr.	. Produkt	Ergebnis Ist	Ergebn	is Plan	Einsparung	Maßnahme	Umsetzun konzept b	gs- Zuständig is		Haushaltswirk	samkeit	
Lfd-Nr.			2023	2024	2025				1 1	2025	2026	2027	202
12	3156010	Stadtteilzentrum	- 375.688,96	- 372.400,00	638.000,00		Gebäudekosten: 93.500€ - Das Gebäude ist aus den 50er Jahren. In der kommenden Jahren ist ein sehr hoher Sanierungsaufwand zu erwarten um des Gebäude aktuellen Stadtdards anzupassen und nutzbar zu halten. Das Stadtteilzentrum soll erhalten werden, zu prüfen ist jedoch, ob das Angebot auch an anderer Stelle in anderen Räumen erbracht werden kann.	i i	1-50	-	20.000,00	40.000,00	40.000,00
13	3310010	Zuschussangelegenheiten	- 428.918,57	- 519.000,00	487.200,00	30.000,00	Neuverhandlung der Verträge für die Seniorentagesstätten DRK und AWO	2025	1-50	-	30.000,00	30.000,00	30.000,00
14	3510010	Wohngeld	- 494.542,61	- 749.900,00	896.100,00	-	Landesaufgabe, Erstattung vom Land!		1-50	-			
15	3620010	Jugendarbeit	- 134.965,84	- 290.500,00	- 278.400,00	70.000,00	Neuregelung der Ferienfreizeiten, u.a. höhere Elternbeiträge.	2025	1-60	-	70.000,00	70.000,00	70.000,00
16	3650010	Tageseinrichtungen für Kinder	- 8.777.779,93	9.358.400,00	10.728.800,00	400.000,00	Nach Einstellung der Förderung durch den Kreis werden die inklusiven KITA's in solche mit Inklusionsangebot zurückgeführt. D.h., für Kinder mit Inklusionsbedarf sind individuelle Förderung zu beantragen. Alle vier inklusiven Kindertagesstätten im Kreis Pinneberg befinden sich in Wedel.	:	1-40	-	400.000,00	400.000,00	400.000,00
17	3650010	Tageseinrichtungen für Kinder				1.600.000,00	Beendigung aller Add-On in den Wedeler Kitas, Landesstandard wird gewährleistet. Neuverhandlung der Verträge bis zum 31.07.2027, die Berechnungsgrundlagen dazu hat das Land zum 31.08.2025 angekündigt.		1-40	-	-	800.000,00	1.600.000,00
18	3650020	Schulkinderbetreuung	- 3.040.483,60	- 3.300.200,00	3.992.800,00	550.000,00	Gebäudekosten: -400.000 (bish. 440.700); Ergebnisverbesserung 150.000. Ab dem Schuljahr 2025/2026 werden zusätzliche SKB-Gruppen ausschließlich an den Schulen betreut. Dabei sind die Klassenräume doppelt zu nutzen. Bis 2028 sind die Außenstellen aufzulösen und an die Schulen zurückzuführen.	ı	1-60	-	100.000,00	150.000,00	550.000,00
19	3650020	Schulkinderbetreuung					Ab dem Schuljahr 2026/2027 haben aufwachsend die Schüler/innen der 1. Klasse einen Rechtsanspruch auf Ganztag/Schulkinderbetreuung. Das Land will im Jan. 2025 das pädagogische Konzept vorlegen, sodass die konzeptionelle Arbeit mit den Beteiligten im 1. Quartal 2025 beginnen kann. Im Mai 2025 sollen die Finanzierungsrichtlinien des Landes vorliegen. Eckpunkte bisher sind: Das Land trägt 75% der Kosten und die Kommunen 25%. Des Weiteren beabsichtigt das Land, die Elternbeiträge und die Sozialstaffel angelehnt an die KITA-Regelung zu übernehmen. Voraussichtlich führt das zu einer Entlastung der Stadt, die Höhe kann zurzeit aber nicht seriös geschhätzt werden.		1-60				
20	3660010	Kinder- und Jugendzentrum	- 760.565,05	- 747.900,00 ·	- 867.800,00	80 000 00	Konzeptveränderung "Streetworker"	2025	1-60	_	80.000,00	80.000,00	80.000,00
21	3660020	Die Villa	- 331.574,29	- 377.100,00	415.300,00		Gebäudekosten: 101.000€ Das Gebäude wird mit hoher Wahrscheinlichkeit in Zukunft hohe Sanierungskosten verursachen, u.a. wegen der Grundwasserproblematik. Zu prüfen ist, wo das Beratungsangebot der Villa anderweitig in städtischen Räumen stattfinden kann. Die Villa ist von der Nutzung freizustellen.	2025	1-50, Die Villa	-	25.000,00	50.000,00	70.000,00
22	3660050	Spielplätze	- 402.295,15	- 455.900,00	532.300,00	36.000,00	Vorgegebenes Budget, FD macht Vorschläge um es zu erreichen.	2025	2-60	18.000,00	36.000,00	36.000,00	36.000,00
23	4240010	Sportstätten	- 803.827,55	- 733.600,00	943.700,00	103.000,00	Entgelte für Hallennutzung. Ziel ist nicht vorrangig die Einnahmeerzielung, vielmehr sollen die vorhandenen Hallen besser genutzt werden. Mindestens sollten jedoch die, durch die Nutzung zusätzlich anfallenden Kosten refinanziert werden.	;	1-40, 2-10	-	-	103.000,00	103.000,00
24	4240020	Kombibad Wedel	- 1.156.929,22	- 2.310.400,00	- 2.411.200,00	700.000,00	Ziel für Neuausrichtung Kombibad	2025	Kombibad				700.000,00

	Produkt-Nr.	Produkt	Ergebnis Ist	Ergebi	nis Plan	Einsparung		Umsetzungs- konzept bis	Zuständig		Haushaltsw	rirksamkeit	
Lfd-N			2023	2024	2025	5			1 1	2025	2026	2027	2028
25	5xxxx	Gestaltung der Umwelt					In den Produkten, des Produktbereichs 5 (Gestaltung der Umwelt) sind Ergebnis-verbesserungen, im genannten Volumen umzusetzten. Dieses können sowohl die Verringerung von Aufwendungen, als auch die Erhöhung von Erträgen zum Inhalt haben. Innterne Leistungsverrechnungen bleiben dabei außen vor.		2-13, 2-60, 2-61, 2-63	-	100.000,00	250.000,00	400.000,00
26	5730070	Stadtsparkasse Wedel				200.000,00	Gewinnausschüttung gem § 27 Sparkassengesetz SH (SpkG). Durchschnittlich mögliche Gewinnausschüttung der vergangen 5 Jahre (2019 - 2023)		3-20	200.000,00	200.000,00	200.000,00	200.000,00
27	5350010	Stadtwerke Wedel GmbH					Gewinnausschüttung mindestens: 3,0% des Eigenkapitals. Im Zuge der Energiepreiskrise 2022 hat die Stadt Wedel das Eigenkapital der Stadtwerke um 3.000.000€ verstärkt. Für die Jahre 2021,2022 und 2023 hat die Stadt zusätzlich auf eine Gewinnausschüttung verzichten müssen. Die angesetzte Ausschüttung erfüllt ungefähr die Empfehlung der Kommunalaufsicht. (Beträge sind bereits in der mittelfristigen Finanzplanung aufgenommen.)		3-20	1.310.500,00 Betrag bereits im Haushalt veranschlagt	385.300,00 Betrag bereits im Haushalt veranschlagt	24.000,00 Betrag bereits im Haushalt veranschlagt	796.000,00 Betrag bereits im Haushalt veranschlagt
28	xxxxxx	Sponsoring					Sponsoren für Leuchtturmprojekte gewinnen, z.B. Sporthalle für den SC-Rist oder Kombibad. Auch für städtische Veranstaltungen könnten Finanzierungsbeiträge von Dritten eingeworben werden. Denkar ist auch ein Sponsering für die Bildungs- und Kultureinrichtungen der Stadt. (Mögliche Erträge können nicht seriös geschätzt werden.)		0-13				
29	xxxxxx	ÖPP					Für neu Investitionsprojekte ist die Umsetzung als ÖPP alternativ zur Eigeninvestition zu prüfen.						
30	6110010	Erhöhung Grundsteuer	8.263.850,43	8.539.400,00	8.624.700,00	1.130.000,00	Erhöhung Hebesatz B von 519 auf 590 (Abstand zum Nivellierungssatz). Durch die Grundsteuerreform, die am 01.01.2025 in Kraft tritt, werden sich die Grundsteuerhebsätze in Schleswig-Holstein deutlich verändern. Die Spanne reicht dann von 62 bis über 1.000 v.H. Als Folge davon wird sich auch der Nivellierungssatz verändern. Zurzeit beträgt der Nivellierungssatz 373 v.H., d.h. in dieser Höhe fließt die Grundsteuer B in die Berechnungen zum kommunalen Finanzausgleich ein. Erste Berechnungen lassen nach Inkrafttreten der Grundsteuerreform einen neuen Nivellierungssatz von rd. 418 - 423 erwarten. Das bedeutet, die Zuweisungen aus den kommunalen Finanzausgleich werden sich verringern. Zurzeit liegt der Hebesatz der Stadt Wedel 167 Prozentpunkte über dem Nivellierungssatz. Um den Abstand zum Nivellierungssatz wieder herzustellen, ist der Hebesatz 2026 auf 590 anzuheben.		3-20, 3-22	-	1.130.000,00	1.130.000,00	1.130.000,00

SUMME 9.579.700,00 Alternativ Erhöhung Grundteuer auf 1080.

Ergebnisverbesserung nach Umsetzung Haushaltskonsolidierungsmaßnahmen			2.296.100,00	4.703.400,00	6.688.700,00		9.595.700,00
Ergebnisse It. Haushaltsentwurf		-	17.444.900,00	- 7.534.900,00	- 7.966.200,00	-	9.186.800,00
Ergebnisse vor Haushaltskonsolidierung		-	16.287.500,00	- 4.471.600,00	- 5.488.500,00	-	6.044.100,00
Ergebnisse nach Haushaltskonsolidierung		-	13.991.400,00	231.800,00	1,200,200,00		3.551.600,00

Gesamtkonsolidierungsbetrag 2025 - 2028
Gesamtfehlbetrag 2025 - 2028
Gesamtfehlbetrag nach Steuerschätzung 2025 - 2028
Gesamtfehlbetrag nach Haushaltskonsolidierung 2025 - 2028

23.283.900,00 - 42.132.800,00 - 32.291.700,00 - 9.007.800,00

Ergebnisplan

		Ertrags- und Aufwandsarten	Ergebnis 2023 in EUR	Ansatz 2024 in EUR	Ansatz 2025 in EUR	Planung 2026 in EUR	Planung 2027 in EUR	Planung 2028 in EUR
1 ¹	2 ²	3	4	5	6	7	8	9
40	1	Steuern und ähnliche Abgaben	56.362.223,07	58.715.100	58.018.800	60.214.400	62.425.600	64.308.400
41	2	+ Zuwendungen und allgemeine Umlagen	20.933.331,76	28.272.300	23.755.800	31.581.300	30.231.800	28.798.100
42	3	+ sonstige Transfererträge	0,00	0	0	0	0	0
43	4	+ öffentlich-rechtliche Leistungsentgelte	5.827.785,94	6.543.000	7.119.800	7.227.200	7.289.500	7.283.400
441- 442, 446	5	+ privatrechtliche Leistungsentgelte	2.032.941,85	3.169.700	3.075.500	1.595.700	1.621.700	1.657.600
448	6	+ Kostenerstattungen und Kostenumlagen	3.369.959,01	3.525.900	3.660.300	3.631.000	3.684.600	3.742.100
45	7	+ sonstige Erträge	8.545.116,35	6.722.400	5.651.100	5.468.300	5.492.800	5.010.300
471	8	+ aktivierte Eigenleistungen	0,00	0	0	0	0	0
472	9	+/- Bestandsveränderungen	0,00	0	0	0	0	0
	10	= Erträge (= Zeilen 1 bis 9)	97.071.357,98	106.948.400	101.281.300	109.717.900	110.746.000	110.799.900
50	11	Personalaufwendungen	25.162.841,12	27.010.100	28.897.600	29.624.000	29.623.500	29.782.300
51	12	+ Versorgungsaufwendungen	0,00	306.700	557.400	562.800	574.200	585.700
52	13	+ Aufwendungen für Sach- und Dienstleistungen	15.680.901,54	18.292.800	22.604.400	17.861.300	18.200.600	18.052.600
57	14	+ bilanzielle Abschreibungen	8.556.827,77	6.449.000	6.985.600	6.792.500	6.525.800	6.352.900
53	15	+ Transferaufwendungen	41.628.661,31	40.151.900	43.215.000	43.690.500	45.410.500	45.871.800
54	16	+ sonstige Aufwendungen	14.189.317,44	11.213.100	12.969.600	12.439.200	12.535.000	12.787.200
	17	= Aufwendungen (= Zeilen 11 bis 16)	105.218.549,18	103.423.600	115.229.600	110.970.300	112.869.600	113.432.500
	18	= Ergebnis der laufenden Verwaltungstätigkeit (= Zeilen 10 / 17)	-8.147.191,20	3.524.800	-13.948.300	-1.252.400	-2.123.600	-2.632.600
46	19	+ Finanzerträge	99.325,87	719.200	2.097.200	1.510.500	1.507.500	1.505.600
55	20	– Zinsen und sonstige Finanzaufwendungen	2.513.513,87	3.774.400	4.436.400	4.729.700	4.872.400	4.917.100
	21	= Finanzergebnis (= Zeilen 19 und 20)	-2.414.188,00	-3.055.200	-2.339.200	-3.219.200	-3.364.900	-3.411.500
	22	= Jahresergebnis (= Zeilen 18 und 21)	-10.561.379,20	469.600	-16.287.500	-4.471.600	-5.488.500	-6.044.100
491	23	Inanspruchnahme der Ausgleichsrücklage nach § 26 Absatz 1 Satz 2 zum Haushaltsausgleich	0,00	0	0	0	0	0
	24	= Jahresergebnis unter Inanspruchnahme der Ausgleichsrücklage (= Zeilen 22 und 23)	-10.561.379,20	469.600	-16.287.500	-4.471.600	-5.488.500	-6.044.100

Die Ziffern geben an, in welchen Kontengruppen und Kontenarten veranschlagt wird.

² laufende Nummerierung der Zeile

³ Jahresüberschuss / Jahresfehlbetrag

Finanzplan¹

E	Einza	ahlungs- und Auszahlungsarten	Ergebnis 2023 in EUR	Ansatz 2024 in EUR	Ansatz 2025 in EUR	Planung 2026 in EUR	Planung 2027 in EUR	Planung 2028 in EUR	Planung 2029 in TEUR ²
1 ³	2 ⁴	3	4	5	6	7	8	9	10
60	1	Steuern und ähnliche Abgaben	60.067.658,91	58.715.100	58.018.800	60.214.400	62.425.600	64.308.400	
61	2	+ Zuwendungen und allgemeine Umlagen	19.196.210,61	26.862.900	22.315.000	30.147.800	28.917.200	27.523.800	
62	3	+ sonstige Transfereinzahlungen	5.648,94	0	0	0	0	0	
63	4	+ öffentlich-rechtliche Leistungsentgelte	5.239.726,16	6.224.800	6.801.600	6.916.100	6.989.400	6.991.400	
641-642, 646	5	+ privatrechtliche Leistungsentgelte	1.164.722,29	1.168.400	1.480.200	1.221.800	1.250.600	1.280.800	
648	6	+ Kostenerstattungen und Kostenumlagen	4.521.154,47	3.525.900	3.660.300	3.631.000	3.684.600	3.742.100	
65	7	+ sonstige Einzahlungen	2.570.593,69	2.058.400	1.998.800	2.019.900	2.046.700	2.073.700	
66	8	+ Zinsen und sonstige Finanzeinzahlungen	784.244,85	920.200	2.477.800	1.891.000	1.888.200	1.886.200	
	9	= Einzahlungen aus laufender Verwaltungstätigkeit (= Zeilen 1 bis 8)	93.549.959,92	99.475.700	96.752.500	106.042.000	107.202.300	107.806.400	
70	10	Personalauszahlungen	24.114.818,48	26.072.300	27.859.600	28.294.700	28.681.700	29.082.900	
71	11	+ Versorgungsauszahlungen	0,00	306.700	557.400	562.800	574.200	585.700	
72	12	+ Auszahlungen für Sach- und Dienstleistungen	15.695.856,20	18.292.800	22.598.200	17.861.300	18.200.600	18.052.600	
75	13	+ Zinsen und sonstige Finanzauszahlungen	2.308.005,76	3.284.000	4.459.900	4.680.000	4.877.000	4.928.200	
73	14	+ Transferauszahlungen	41.344.861,08	40.151.900	43.215.000	43.690.500	45.410.500	45.871.800	
74	15	+ sonstige Auszahlungen	10.961.932,24	10.855.800	12.612.300	12.079.200	12.175.000	12.427.200	
	16	= Auszahlungen aus laufender Verwaltungstätigkeit (=Zeilen 10 bis 15)	94.425.473,76	98.963.500	111.302.400	107.168.500	109.919.000	110.948.400	
	17	= Saldo aus laufender Verwaltungstätigkeit (= Zeilen 9 / 16)	-875.513,84	512.200	-14.549.900	-1.126.500	-2.716.700	-3.142.000	
681	18	Einzahlungen aus Zuweisungen und Zuschüssen für Investitionen und Investitionsförderungsmaßnahmen	1.767.013,68	0	87.000	168.000	60.000	160.000	
682	19	+ Einzahlungen aus der Veräußerung von Grundstücken und Gebäuden	51.817,00	1.915.000	4.668.900	4.668.900	4.668.900	4.168.900	
683	20	+ Einzahlungen aus der Veräußerung von beweglichem Anlagevermögen und immateriellen Vermögensgegenständen des Anlagevermögens	31.500,00	0	0	0	0	0	
684	21	+ Einzahlungen aus der Veräußerung von Finanzanlagen	0,00	0	0	0	0	0	
685	22	+ Einzahlungen aus der Abwicklung von Baumaßnahmen	0,00	0	0	0	0	0	
686	23	+ Einzahlungen aus Rückflüssen (für Investitionen und Investitionsförderungsmaßnahmen Dritter)	36.498,31	43.200	43.800	38.300	36.100	37.100	
688	24	+ Einzahlungen aus Beiträgen u.ä. Entgelten	0,00	0	0	0	0	432.000	
689	25	+ sonstige Investitionseinzahlungen	0,00	0	0	0	0	0	
	26	= Einzahlungen aus Investitionstätigkeit (= Zeilen 18 bis 25)	1.886.828,99	1.958.200	4.799.700	4.875.200	4.765.000	4.798.000	
781		Auszahlungen von Zuweisungen und Zuschüssen für Investitionen und Investitionsförderungsmaßnahmen	2.846.695,34	3.669.100	1.294.300	382.000	317.000	317.000	317
782	28	+ Auszahlungen für den Erwerb von Grundstücken und Gebäuden	1.475.775,29	2.000.000	400.000	200.000	200.000	200.000	200
783		+ Auszahlungen für den Erwerb von beweglichem Anlagevermögen und immateriellen Vermögensgegenständen des	2.284.713,07	3.294.800	2.917.100	3.722.600	2.052.900	1.773.400	1.103
784		Anlagevermögens + Auszahlungen für den Erwerb von							1.103
785		Finanzanlagen	0,00	13 506 600	90.000	10 913 100	15.061.000	12 255 400	40.405
786		+ Auszahlungen für Baumaßnahmen + Auszahlungen für die Gewährung von Ausleihungen (für Investitionen und	11.934.960,78	13.506.600	9.163.000	10.813.100	15.961.900	13.255.400	12.465
		Investitionsförderungsmaßnahmen Dritter)	0,00	0	0	0	0	0	0
787	33	+ sonstige Investitionsauszahlungen	0,00	0	0	0	0	0	(

	Einz	ahlungs- und Auszahlungsarten	Ergebnis 2023 in EUR	Ansatz 2024 in EUR	Ansatz 2025 in EUR	Planung 2026 in EUR	Planung 2027 in EUR	Planung 2028 in EUR	Planung 2029 in TEUR ²
1 ³	2 ⁴	3	4	5	6	7	8	9	10
	34	= Auszahlungen aus Investitionstätigkeit (= Zeilen 27 bis 33)	18.542.144,48	22.470.500	13.864.400	15.117.700	18.531.800	15.545.800	14.085
	35	= Saldo aus Investitionstätigkeit (= Zeilen 26 / 34)	-16.655.315,49	-20.512.300	-9.064.700	-10.242.500	-13.766.800	-10.747.800	
679	35a	Einzahlungen aus fremden Finanzmitteln	5.854.127,06						
779	35b	Auszahlungen aus fremden Finanzmitteln	5.665.907,27						
	35c	Saldo aus fremden Finanzmitteln	188.219,79						
	36	= Finanzmittelüberschuss/-fehlbetrag (= Zeilen 17, 35 und 35c)	-17.342.609,54	-20.000.100	-23.614.600	-11.369.000	-16.483.500	-13.889.800	
692	37	+ Aufnahme von Krediten für Investitionen und Investitionsförderungsmaßnahmen	13.000.000,00	20.512.300	9.064.700	10.242.500	15.239.800	10.747.800	
695	38	+ Einzahlungen aus Rückflüssen von Darlehen aus der Anlage liquider Mittel	0,00	0	0	0	0	0	
693	39	+ Aufnahme von Kassenkrediten (ohne Kontokorrent)	77.000.000,00						
792	40	Tilgung von Krediten für Investitionen und Investitionsförderungsmaßnahmen	4.443.869,55	4.916.100	5.359.500	5.812.800	5.997.100	6.173.700	
795	41	Auszahlungen aus der Gewährung von Darlehen zur Anlage liquider Mittel	0,00	0	0	0	0	0	
793	42	Tilgung von Kassenkrediten (ohne Kontokorrent)	67.000.000,00	0	0	0	0	0	
	43	= Saldo aus Finanzierungstätigkeit	18.556.130,45	15.596.200	3.705.200	4.429.700	9.242.700	4.574.100	
	44	= Finanzmittelsaldo (=Zeilen 36 + 43)	1.213.520,91	-4.403.900	-19.909.400	-6.939.300	-7.240.800	-9.315.700	
	45	+ Finanzmittelbestand am Anfang des Haushaltsjahres	3.938.055,33	5.151.600	747.700	-20.410.500	-30.505.800	-41.791.400	
	46	Anfangsbestand Kassenkredite aus Kontokorrent	0,00						
332	47	+ Endbestand Kassenkredite aus Kontokorrent	0,00						
	48	= Finanzmittelbestand zum Ende des Haushaltsjahres (=Zeilen 44 bis 47)	5.151.576,24	747.700	-19.161.700	-27.349.800	-37.746.600	-51.107.100	

Bei Ämtern sind zusätzlich die Zeilen 35d (Kto. 673 Einzahlungen für amtsangehörige Gemeinde), 35f (Kto. 773 Auszahlungen für amtsangehörige Gemeinde) und 35e (Saldo aus Ein- und Auszahlungen für amtsangehörige Gemeinden) auszuweisen. Hier sind jedoch lediglich die Ergebnisse des Vorvorjahres (Spalte 4) anzugeben; Eine Planung erfolgt nicht. Der vorgenannte Saldo ist bei der Berechnung des Finanzmittelüberschuss / -fehlbetrags in der Spalte 36 zu berücksichtigen.

² Angaben nur in Zeilen 27 bis 34; kein Pflichtbestandteil des Finanzplans. Beträge in Spalte 10 können in TEUR angegeben werden, Rundungsdifferenzen sind zulässig.

 $^{^{3}}$ Die Ziffern geben an, in welchen Kontengruppen und Kontenarten veranschlagt wird.

⁴ laufende Nummerierung der Zeile

Ergebnisplan

		Ertrags- und Aufwandsarten	Ergebnis 2023 in EUR	Ansatz 2024 in EUR	Ansatz 2025 in EUR	Planung 2026 in EUR	Planung 2027 in EUR	Planung 2028 in EUR
1 ¹	2 ²	3	4	5	6	7	8	9
40	1	Steuern und ähnliche Abgaben	56.362.223,07	58.715.100	58.078.800	61.404.400	63.615.600	65.498.400
41	2	+ Zuwendungen und allgemeine Umlagen	20.933.331,76	28.272.300	23.713.900	31.538.700	30.188.500	28.754.100
42	3	+ sonstige Transfererträge	0,00	0	0	0	0	0
43	4	+ öffentlich-rechtliche Leistungsentgelte	5.827.785,94	6.543.000	7.179.800	7.517.200	7.832.500	7.826.400
441- 442, 446	5	+ privatrechtliche Leistungsentgelte	2.032.941,85	3.169.700	3.075.500	1.645.700	1.671.700	1.707.600
448	6	+ Kostenerstattungen und Kostenumlagen	3.369.959,01	3.525.900	3.660.300	3.631.000	3.684.600	3.742.100
45	7	+ sonstige Erträge	8.545.116,35	6.722.400	5.651.100	5.468.300	5.492.800	5.010.300
471	8	+ aktivierte Eigenleistungen	0,00	0	0	0	0	0
472	9	+/- Bestandsveränderungen	0,00	0	0	0	0	0
	10	= Erträge (= Zeilen 1 bis 9)	97.071.357,98	106.948.400	101.359.400	111.205.300	112.485.700	112.538.900
50	11	Personalaufwendungen	25.162.841,12	27.010.100	28.897.600	29.389.000	29.058.500	28.739.400
51	12	+ Versorgungsaufwendungen	0,00	306.700	557.400	562.800	574.200	585.700
52	13	+ Aufwendungen für Sach- und Dienstleistungen	15.680.901,54	18.292.800	20.971.100	16.059.500	15.880.600	14.867.900
57	14	+ bilanzielle Abschreibungen	8.556.827,77	6.449.000	6.985.600	6.792.500	6.525.800	6.352.900
53	15	+ Transferaufwendungen	41.628.661,31	40.151.900	43.215.000	43.260.500	44.180.500	43.141.800
54	16	+ sonstige Aufwendungen	14.189.317,44	11.213.100	12.084.900	11.390.000	11.401.000	11.588.100
	17	= Aufwendungen (= Zeilen 11 bis 16)	105.218.549,18	103.423.600	112.711.600	107.454.300	107.620.600	105.275.800
	18	= Ergebnis der laufenden Verwaltungstätigkeit (= Zeilen 10 / 17)	-8.147.191,20	3.524.800	-11.352.200	3.751.000	4.865.100	7.263.100
46	19	+ Finanzerträge	99.325,87	719.200	2.297.200	1.710.500	1.707.500	1.705.600
55	20	– Zinsen und sonstige Finanzaufwendungen	2.513.513,87	3.774.400	4.936.400	5.229.700	5.372.400	5.417.100
	21	= Finanzergebnis (= Zeilen 19 und 20)	-2.414.188,00	-3.055.200	-2.639.200	-3.519.200	-3.664.900	-3.711.500
	22	= Jahresergebnis (= Zeilen 18 und 21)	-10.561.379,20	469.600	-13.991.400	231.800	1.200.200	3.551.600
491	23	Inanspruchnahme der Ausgleichsrücklage nach § 26 Absatz 1 Satz 2 zum Haushaltsausgleich	0,00	0	0	0	0	0
	24	= Jahresergebnis unter Inanspruchnahme der Ausgleichsrücklage (= Zeilen 22 und 23)	-10.561.379,20	469.600	-13.991.400	231.800	1.200.200	3.551.600

¹ Die Ziffern geben an, in welchen Kontengruppen und Kontenarten veranschlagt wird.

² laufende Nummerierung der Zeile

³ Jahresüberschuss / Jahresfehlbetrag

$Finanz plan^1\\$

E	Einza	ahlungs- und Auszahlungsarten	Ergebnis 2023 in EUR	Ansatz 2024 in EUR	Ansatz 2025 in EUR	Planung 2026 in EUR	Planung 2027 in EUR	Planung 2028 in EUR	Planung 2029 in TEUR ²
1 ³	2 ⁴	3	4	5	6	7	8	9	10
60	1	Steuern und ähnliche Abgaben	60.067.658,91	58.715.100	58.078.800	61.404.400	63.615.600	65.498.400	
61	2	+ Zuwendungen und allgemeine Umlagen	19.196.210,61	26.862.900	22.273.100	30.105.200	28.873.900	27.479.800	
62	3	+ sonstige Transfereinzahlungen	5.648,94	0	0	0	0	0	
63	4	+ öffentlich-rechtliche Leistungsentgelte	5.239.726,16	6.224.800	6.861.600	7.206.100	7.532.400	7.534.400	
641-642, 646	5	+ privatrechtliche Leistungsentgelte	1.164.722,29	1.168.400	1.480.200	1.271.800	1.300.600	1.330.800	
648	6	+ Kostenerstattungen und Kostenumlagen	4.521.154,47	3.525.900	3.660.300	3.631.000	3.684.600	3.742.100	
65	7	+ sonstige Einzahlungen	2.570.593,69	2.058.400	1.998.800	2.019.900	2.046.700	2.073.700	
66	8	+ Zinsen und sonstige Finanzeinzahlungen	784.244,85	920.200	2.677.800	2.091.000	2.088.200	2.086.200	
	9	= Einzahlungen aus laufender Verwaltungstätigkeit (= Zeilen 1 bis 8)	93.549.959,92	99.475.700	97.030.600	107.729.400	109.142.000	109.745.400	
70	10	Personalauszahlungen	24.114.818,48	26.072.300	27.859.600	28.268.300	28.054.700	27.835.300	
71	11	+ Versorgungsauszahlungen	0,00	306.700	557.400	562.800	574.200	585.700	
72	12	+ Auszahlungen für Sach- und Dienstleistungen	15.695.856,20	18.292.800	20.965.200	16.055.000	15.876.100	14.863.500	
75	13	+ Zinsen und sonstige Finanzauszahlungen	2.308.005,76	3.284.000	4.959.900	5.180.000	5.377.000	5.428.200	
73	14	+ Transferauszahlungen	41.344.861,08	40.151.900	43.215.000	43.260.500	44.180.500	43.141.800	
74	15	+ sonstige Auszahlungen	10.961.932,24	10.855.800	11.752.900	11.074.800	11.085.500	11.267.300	
	16	= Auszahlungen aus laufender Verwaltungstätigkeit (=Zeilen 10 bis 15)	94.425.473,76	98.963.500	109.310.000	104.401.400	105.148.000	103.121.800	
	17	= Saldo aus laufender Verwaltungstätigkeit (= Zeilen 9 / 16)	-875.513,84	512.200	-12.279.400	3.328.000	3.994.000	6.623.600	
681	18	Einzahlungen aus Zuweisungen und Zuschüssen für Investitionen und Investitionsförderungsmaßnahmen	1.767.013,68	0	87.000	168.000	60.000	160.000	
682	19	+ Einzahlungen aus der Veräußerung von Grundstücken und Gebäuden	51.817,00	1.915.000	4.668.900	4.668.900	4.668.900	4.168.900	
683	20	+ Einzahlungen aus der Veräußerung von beweglichem Anlagevermögen und immateriellen Vermögensgegenständen des Anlagevermögens	31.500,00	0	0	0	0	0	
684	21	+ Einzahlungen aus der Veräußerung von Finanzanlagen	0,00	0	0	0	0	0	
685	22	+ Einzahlungen aus der Abwicklung von Baumaßnahmen	0,00	0	0	0	0	0	
686	23	+ Einzahlungen aus Rückflüssen (für Investitionen und Investitionsförderungsmaßnahmen Dritter)	36.498,31	43.200	43.800	38.300	36.100	37.100	
688	24	+ Einzahlungen aus Beiträgen u.ä. Entgelten	0,00	0	0	0	0	432.000	
689	25	+ sonstige Investitionseinzahlungen	0,00	0	0	0	0	0	
	26	= Einzahlungen aus Investitionstätigkeit (= Zeilen 18 bis 25)	1.886.828,99	1.958.200	4.799.700	4.875.200	4.765.000	4.798.000	
781	27	Auszahlungen von Zuweisungen und Zuschüssen für Investitionen und Investitionsförderungsmaßnahmen	2.846.695,34	3.669.100	1.294.300	382.000	317.000	317.000	317
782	28	+ Auszahlungen für den Erwerb von Grundstücken und Gebäuden	1.475.775,29	2.000.000	400.000	200.000	200.000	200.000	200
783	29	+ Auszahlungen für den Erwerb von beweglichem Anlagevermögen und immateriellen Vermögensgegenständen des Anlagevermögens	2.284.713,07	3.294.800	2.917.100	3.722.600	2.052.900	1.773.400	1.103
784	30	+ Auszahlungen für den Erwerb von							1.103
785	31	Finanzanlagen	0,00	12 506 600	90.000	10 913 100	15 061 000	12 255 400	40.405
	32	+ Auszahlungen für Baumaßnahmen + Auszahlungen für die Gewährung von Ausleihungen (für Investitionen und Investitioner Britter)	11.934.960,78	13.506.600	9.163.000	10.813.100	15.961.900	13.255.400	
787	22	Investitionsförderungsmaßnahmen Dritter)	0,00	0	0	0	0	0	0
101	33	+ sonstige Investitionsauszahlungen	0,00	0	0	0	0	0	

	Einz	ahlungs- und Auszahlungsarten	Ergebnis 2023 in EUR	Ansatz 2024 in EUR	Ansatz 2025 in EUR	Planung 2026 in EUR	Planung 2027 in EUR	Planung 2028 in EUR	Planung 2029 in TEUR ²
1 ³	24	3	4	5	6	7	8	9	10
	34	= Auszahlungen aus Investitionstätigkeit (= Zeilen 27 bis 33)	18.542.144,48	22.470.500	13.864.400	15.117.700	18.531.800	15.545.800	14.085
	35	= Saldo aus Investitionstätigkeit (= Zeilen 26 / 34)	-16.655.315,49	-20.512.300	-9.064.700	-10.242.500	-13.766.800	-10.747.800	
679	35a	Einzahlungen aus fremden Finanzmitteln	5.854.127,06						
779	35b	Auszahlungen aus fremden Finanzmitteln	5.665.907,27						
	35c	Saldo aus fremden Finanzmitteln	188.219,79						
	36	= Finanzmittelüberschuss/-fehlbetrag (= Zeilen 17, 35 und 35c)	-17.342.609,54	-20.000.100	-21.344.100	-6.914.500	-9.772.800	-4.124.200	
692	37	+ Aufnahme von Krediten für Investitionen und Investitionsförderungsmaßnahmen	13.000.000,00	20.512.300	9.064.700	10.242.500	15.239.800	10.747.800	
695	38	+ Einzahlungen aus Rückflüssen von Darlehen aus der Anlage liquider Mittel	0,00	0	0	0	0	0	
693	39	+ Aufnahme von Kassenkrediten (ohne Kontokorrent)	77.000.000,00						
792	40	- Tilgung von Krediten für Investitionen und Investitionsförderungsmaßnahmen	4.443.869,55	4.916.100	5.359.500	5.812.800	5.997.100	6.173.700	
795	41	Auszahlungen aus der Gewährung von Darlehen zur Anlage liquider Mittel	0,00	0	0	0	0	0	
793	42	Tilgung von Kassenkrediten (ohne Kontokorrent)	67.000.000,00	0	0	0	0	0	
	43	= Saldo aus Finanzierungstätigkeit	18.556.130,45	15.596.200	3.705.200	4.429.700	9.242.700	4.574.100	
	44	= Finanzmittelsaldo (=Zeilen 36 + 43)	1.213.520,91	-4.403.900	-17.638.900	-2.484.800	-530.100	449.900	
	45	+ Finanzmittelbestand am Anfang des Haushaltsjahres	3.938.055,33	5.151.600	747.700	-20.410.500	-30.505.800	-41.791.400	
	46	Anfangsbestand Kassenkredite aus Kontokorrent	0,00						
332	47	+ Endbestand Kassenkredite aus Kontokorrent	0,00						
	48	= Finanzmittelbestand zum Ende des Haushaltsjahres (=Zeilen 44 bis 47)	5.151.576,24	747.700	-16.891.200	-22.895.300	-31.035.900	-41.341.500	

Hei Ämtern sind zusätzlich die Zeilen 35d (Kto. 673 Einzahlungen für amtsangehörige Gemeinde), 35f (Kto. 773 Auszahlungen für amtsangehörige Gemeinde) und 35e (Saldo aus Ein- und Auszahlungen für amtsangehörige Gemeinden) auszuweisen. Hier sind jedoch lediglich die Ergebnisse des Vorvorjahres (Spalte 4) anzugeben; Eine Planung erfolgt nicht. Der vorgenannte Saldo ist bei der Berechnung des Finanzmittelüberschuss / -fehlbetrags in der Spalte 36 zu berücksichtigen.

² Angaben nur in Zeilen 27 bis 34; kein Pflichtbestandteil des Finanzplans. Beträge in Spalte 10 können in TEUR angegeben werden, Rundungsdifferenzen sind zulässig.

 $^{^3}$ Die Ziffern geben an, in welchen Kontengruppen und Kontenarten veranschlagt wird.

⁴ laufende Nummerierung der Zeile



Wedel, 08.01.2025

Nachgereichte Unterlagen

zur Sitzung des Ausschusses für Bildung, Kultur und Sport der Stadt Wedel am 15.01.2025

öffentlich:

TOP 6 Musikschule der Stadt Wedel Jahresbericht

Für die Richtigkeit: gez. Claudia Prehm Claudia Prehm

Jahresbericht 2023 der Musikschule der Stadt Wedel

Inhaltsverzeichnis

1.	Aufgaben und Ziele	2
2.	Unser Angebot	3
3.	Entwicklungsüberblick 2023	4
3.1.	Musikunterricht der Musikschule der Stadt Wedel im Jahr 2023	4
3.2.	Veranstaltungen 2023	5
3.3.	Modernisierung der Unterrichtsräume und Investitionen	5
4.	Statistik 2023	6
5.	Finanzen	8
6.	Zum Thema Haushaltskonsolidierung der Musikschule	9
6.1.	Festanstellungen	9
6.2.	Anpassung der Honorare und Aktualisierung der Satzung	9
6.3.	Neue Satzung und Anpassung der Gebührenordnung	10
7.	Personalentwicklung	10
7.1.	Auswirkungen des "Herrenberg-Urteils"	11
7.2	Stellennachbesetzungen	11
	Ausblick	12 13

1. Aufgaben und Ziele

Die Musikschule der Stadt Wedel besteht seit 1960 für die Bürgerinnen und Bürger der Stadt als feste und unverzichtbare Ausbildungsstätte mit Vernetzung zu anderen öffentlichen Bildungseinrichtungen und Kulturträgern. Sie erfüllt auftragsgemäß kulturelle Basisarbeit, die in Angebot, Umfang und Breitenwirkung auf dem Gebiet der musikalischen Ausbildung von keiner anderen öffentlichen Bildungseinrichtung der Stadt übernommen werden kann.

Alle Bereiche des Musikunterrichts von der Grundstufe (Musikalische Früherziehung) bis zur Oberstufe (Vorbereitung auf ein Musikstudium) werden durch qualifizierte Musikpädagoginnen und Musikpädagogen abgedeckt.

Das musikalische Angebot reicht stilistisch von der sogenannten Alten Musik bis zur Musik der Gegenwart einschließlich der Zweige der Popular-, Rock-, Jazz- und jazzverwandten Musik.

Dabei stehen Zugangsoffenheit sowohl vom pädagogischen Angebot als auch vom sozialen Breitenspektrum seit jeher im Vordergrund der konzeptionellen Arbeit.

Die Musikschule der Stadt Wedel dient der musikalischen Ausbildung von Kindern, Jugendlichen und Erwachsenen.

Wir wollen:

- Kinder, Jugendliche und Erwachsene an die Musik heranführen,
- ihnen eine kontinuierliche musikalische Ausbildung bieten,
- ihnen Freude an der Musik vermitteln,
- musikalische Begabungen finden, fördern und gegebenenfalls auf ein Musikstudium vorbereiten,
- ein zugangsoffenes, breitgefächertes musikpädagogisches Angebot durch qualifizierte Musikpädagoginnen und Musikpädagogen gewährleisten,
- die Freude am gemeinsamen Musizieren erlebbar machen.

Die Musikschule nimmt mit ihrer Tätigkeit bildungs-, kultur-, jugend- und sozialpolitische Aufgaben wahr.

2. Unser Angebot

Das Angebot der Musikschule der Stadt Wedel entspricht dem Strukturplan des Verbands deutscher Musikschulen (VdM). Es reicht vom Elementarunterricht für Kleinkinder bis zur studienvorbereitenden Ausbildung, vom breitgefächerten Instrumental- und Gesangsunterricht bis zum Ensemblemusizieren in den verschiedensten Stilrichtungen (Klassik, Rock, Pop, Jazz etc.). Die Ausbildung in den verschiedenen Fächern erfolgt im Einzel-, Gruppen- und Ensembleunterricht. Qualifizierte Lehrkräfte führen die Schülerinnen und Schüler an die Musik heran und sorgen für bestmögliche Förderung sowohl in der Breitenarbeit als auch bei Hochbegabungen.

Im Einzelnen gliedert sich das ständige Unterrichtsangebot in drei Bereiche:

1. Elementarbereich:

- Musikalische Früherziehung (4-6 Jahre)
- Blockflötengruppen (im Ganztag)
- Gitarrengruppen (im Ganztag)
- Violingruppen (im Ganztag)
- Keyboardgruppen (im Ganztag)

2. Instrumentaler und vokaler Hauptfachunterricht in 21 Fächern:

- Gesang/Stimmbildung
- Tasteninstrumente (Klavier, Keyboard, Akkordeon)
- Zupfinstrumente (Gitarre/E-Gitarre, E-Bass)
- Streichinstrumente (Violine, Viola, Violoncello)
- Blasinstrumente (Blockflöte, Querflöte, Klarinette, Saxophon, Trompete, Posaune, Horn, Tuba, Fagott und Oboe)
- Schlagzeug

3. Ensemble- und Ergänzungsfächer:

- Chor (Jugend-Popchor und Erwachsenen-Chor)
- Streichorchester
- Holzbläserensemble
- Gitarrenensemble
- Akkordeonensemble
- Band
- Samba-Band

Hinzu kommen:

- Angebote im Projekt- und Workshop-Bereich
- Öffentliche und interne Schüler- und Lehrerkonzerte
- Kooperationen mit den allgemeinbildenden Schulen (Angebote im Ganztagsunterricht, Bläserklassen) und mit den Kitas
- Tag der offenen Tür

3. Entwicklungsüberblick 2023

Zur aktuellen Entwicklung der Musikschule der Stadt Wedel

3.1. Musikunterricht der Musikschule der Stadt Wedel im Jahr 2023

Besonders mit Blick auf die Schüler*innen- und Belegungszahlen war das Jahr 2023 von einem weiteren Aufwärtstrend geprägt. Der im Frühling 2022 begonnene Zuwachs in den Kursen im Einzel- und Gruppenunterricht, sowohl in unserem Haus als auch in den kooperierenden Einrichtungen, setzte sich im Jahr 2023 fort.

Die Schüler*innenzahl stieg gegenüber dem Vorjahr von 1.153 auf 1.174: Das ist ein Anstieg um 1,82% (siehe 4. Statistik, S. 6 ff.). Auch die Kurse mit den kooperierenden Schulen und Kitas wurden weiter ausgebaut.

Es sei erwähnt, dass die Zahl der Schüler*innen in den Kitas (ca. 150 Kinder) sowie in den Kursen des schulischen Ganztagsunterrichts statistisch nicht oder nur teilweise erfasst werden. Der Grund hierfür liegt darin, dass die Kinder grundsätzlich nicht namentlich angemeldet werden, sofern für das Kursangebot keine Gebühr erhoben wird (anders als z.B. bei Bläserklassen oder den Schülerbands am JRG, hier werden Gebühren erhoben).

Im Oktober 2023 startete erstmalig in Kooperation mit der Ernst-Barlach-Gemeinschaftsschule ein Chorund Bandprojekt mit Schüler*innen des Jahrgangs 5 im Klassenverband. Die Kurse wurden jeweils von zwei Lehrkräften in zwei verschiedenen Räumen der Musikschule unterrichtet. Es nahmen alle fünf Klassen des Jahrgangs 5 über ein Schulhalbjahr teil. Mit diesem Projekt hat die Musikschule einen weiteren wichtigen Beitrag im Rahmen des Ganztagsunterrichts geleistet. Darüber hinaus wurden die Kurse im Ganztag in der Moorwegschule, in der Albert-Schweizer-Schule und in der Altstadt Schule mit insgesamt 7 Angeboten (Blockflöten-, Geigen,- Keyboard- und Gitarrenkurse) fortgesetzt. Die Kurse wurden von den Schüler*innen gut angenommen.

Der neue Jahrgang Klasse 5 der Bläserklasse des Johann-Rist-Gymnasiums startete mit 25 Schüler*innen (im Vorjahr 23 Schüler*innen). Zusätzlich nahm das Interesse der Jahrgänge 5 und 6 des Johann-Rist-Gymnasiums an der Bandarbeit mit unserem Dozenten Sandro Jahn weiterhin rasant zu: Im Verlauf des Jahres stieg die Zahl der Bands von acht auf fünfzehn Gruppen mit insgesamt 106 Mitgliedern.

Auch unser Angebot "Musikalische Früherziehung" in den Wedeler Kitas wurde aufgrund des hohen Zuspruchs im Jahr 2023 mit insgesamt 13 kooperierenden Einrichtungen fortgesetzt. Eine grundsätzliche Fortsetzung dieses Angebots, verbunden mit einer gerechten Ausweitung des Angebots auf alle Kitas der Stadt Wedel, ist auch in Zukunft wünschenswert. Weiterhin stellt sich die Frage, ob das Angebot auf Dauer kostenfrei bleiben kann, oder ob eine Gebühr erhoben werden müsste. Die Kosten für das Lehrpersonal belaufen sich jährlich auf 16.000,-Euro. Eine Gebührenerhebung i.H.v. monatlich 8,- Euro pro Kind würde bei zurzeit 150 teilnehmenden Kindern jährlich 14.400,- Euro einbringen und somit die Kosten größtenteils decken. Es stellt sich die Frage, ob gerade im Bereich der musikalischen Früherziehung der niederschwellige Zugang in den Wedeler Kitas durch Gebührenerhebung erschwert werden sollte. Mit Blick auf die finanzielle Lage der Stadt und das Ergebnis der Musikschule als kostenrechnende Einrichtung steht hier eine grundsätzliche Entscheidung an, die ich hiermit anregen möchte.

3.2. Veranstaltungen 2023

Das im Herbst 2022 neu eingeführte Konzertformat "Offene Bühne" wurde aufgrund der positiven Resonanz fortgeführt. Die "Offene Bühne" dient besonders jungen Schüler*innen zum Sammeln erster Konzerterfahrungen in einer entspannten und stressfreien Atmosphäre vor einem kleinen Publikum, das überwiegend aus Eltern, Mitschüler*innen und Freund*innen besteht. Die an fünf Tagen in einer Woche durchgeführten Kurzkonzerte fanden im Februar und im November 2023 statt. An beiden Phasen nahmen jeweils 25 Schüler*innen teil.

Auch die im Winter 2022 begonnene Konzertreihe "KLASSIK!" wurde mit zwei Konzerten, am 11.6.23 und am 3.12.23, fortgesetzt. Die Konzerte sollen fortgeschrittenen Schüler*innen ideale Möglichkeiten bieten, sich auf dem klassischen Instrumentarium einem größeren Publikum in einer hervorragenden Akustik zu präsentieren. Als Kooperationspartner stand uns auch in diesem Jahr die Christuskirche Schulau mit ihrem großen und klangschönen Kirchraum zur Verfügung.

Die Schüler*innenbands unter der Leitung von Sandro Jahn waren im Jahr 2023 besonders aktiv: Die Anzahl der neu gegründeten Bands, überwiegend aus Schüler*innen des Rist-Gymnasiums, stieg inzwischen auf 15 Gruppen. Die Bands waren zu hören bei der Schoolband's Night (5. Mai), beim Hafenfest (wegen der großen Beteiligung an zwei Tagen, am 1. und 2. Juli) und beim großen Jahresabschluss-Konzert "ROCK AM RIST", am 2. Dezember 2023. Bei diesem Event trat auch erstmalig eine neugegründete Elternband auf. Beim Hafenfest trat auch in diesem Jahr die Lehrer*innenband der Musikschule auf der Kulturbühne auf.

Am 16.9. gestaltete die Musikschule im Rahmen der Wedeler Musiktage ein Familienkonzert im Rist-Forum. Auf dem Programm stand "Der Karneval der Tiere" von Camille Saint-Saëns. Der Nachmittag wurde musikalisch von den Lehrkräften der Musikschule unter Mitwirkung der Berliner Schauspielerin Christine Marx gestaltet. Die Kinder wurden eingeladen, in Tierverkleidungen zum Konzert zu kommen. Christine Marx erzählte eine lebendige Geschichte um das Fest der Tiere und lud die Kinder mit Tanz und Bewegung zum Mitmachen ein.

3.3. Modernisierung der Unterrichtsräume und Investitionen

Die Räume erhielten im Juli/August 2023 neue Böden. Die alten Holzbohlen wurden entfernt und durch einen Trockenestrich ersetzt.

Weiterhin sind beide Räume unverzichtbare Begegnungsorte in der Musikschule für Ensembleproben und Einzelunterricht. Sie bieten Platz und Equipment für die Bands und für größere Ensembles (Holzbläserensemble oder Streichergruppen). Beide Räume sind ein Gewinn für das gesamte Haus und leistet einen wichtigen Beitrag, die Musikschule zu einem attraktiven Ort der musikalischen Begegnung weiterzuentwickeln.

4. Statistik 2023

Verteilung der Altersgruppen


(jede Schülerin / jeder Schüler nur einmal gezählt)

Altersstufe	Jahrgang 2018 und jünger		Jahrgang 2009- 2013	Jahrgang 2005- 2008	Jahrgang 1998- 2004	Jahrgang 1963- 1997	Jahrgang 1962 und älter	ohne Altersan- gabe	Gesamt
Anzahl Schüler*innen	50	492	356	102·	27	72	29	55	1.174
In %	21,92%	37,19%	19,35%	7,71%	2,04%	5,44%	2,19%	4,16%	100%
	Elemen- tarbe- reich	Schulbere	ich		Erwachsei	ne .		× ×	


Belegungen der Unterrichtsfächer

(hier werden die Schülerinnen und Schüler nach Wahrnehmung der Angebote gezählt)

	Grundfächer/ Elementarbe- reich	Hauptfächer Instrumental- Vokal	Ensemblefächer	Ergänzungsfächer mit Ganztagsbe- reich/DAZ- Klassen/Inkl. Kita/Bläserklassen	Sonstige (10er Karte; spez. Angebote & Workshops) Bandcoaching
In %	18,13%	37,23%	3,45%	11,46%	29,74%

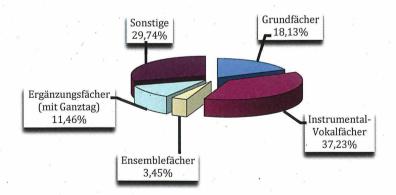


Belegungen in den Hauptfächern (Instrumental-/Vokalunterricht)

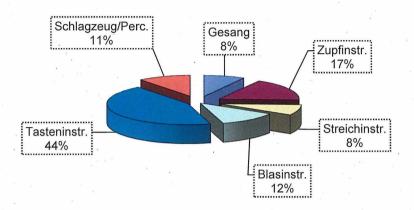

Gesamtübersicht

Unterrichtsstd. und Belegungen mit Ganztagsangeboten	2017	2018	2019	2020	2021	2022	2023
Jahreswochenstunden*	386	363	364	343	308	306	322
Schülerzahl**	974	1307	1270	1158	1009	1153	1174
Belegungen	1083	1431	1394	1274	1100	1287	1335
*Beschäftigungsumfang aller Lehrkräfte/ **Schüler*innen 1x gezählt							

Belegungen 2016-2023

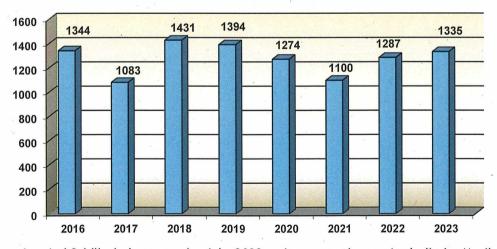

Erfreulicherweise sind Schülerbelegungen im Jahr 2023 weiter angestiegen. Auch die im Musikschulverwaltungsprogramm (i-Mikel) namentlich nicht erfassten Kinder aus den Kitas und dem schulischen Ganztag sind hier berücksichtigt.


5. Finanzen

Ergebnisse 2023

90 M	Ansatz/Plan 2023	Ergebnis 2023	Planvergleich Soll/Ist
Erträge	352.000	326.586	-25.414
Ausgaben	-772.600 (Personal: 723.500)	-688.851 (Personal: 655.313 davon päd. Personal 532.546)	83.749 (Personal: 68.187)
Ergebnis der lfd. Ver- waltungstätigkeit <u>vor</u> ILV	-420.600	-362.265	58.335

	Ansatz/Plan 2023	Ergebnis 2023	Vergleich Soll/Ist
Interne Leistungsver- rechnung Ertrag	23.000	17.410	- 5.590
Interne Leistungsver- rechnung Aufwand (inkl. Gebäude)	-388.100	-388.195	- 95
Ergebnis <u>nach</u> ILV	-785.700	- 733.050	52.650

Prozentuale Darstellung der Mittelanteile 2023

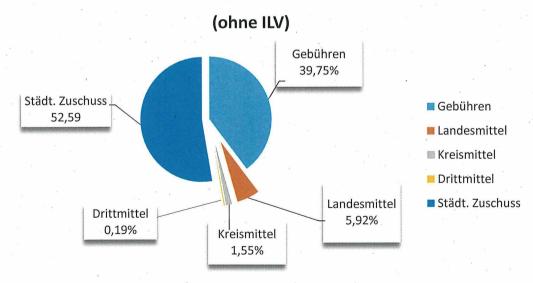

Die Erträge durch Gebühren und ILV sind gegenüber dem Vorjahr auf gleichem Niveau. Im Jahr 2022 lagen die Erträge bei 326.216, Euro und im Jahr 2023 bei 326.586 Euro. Die ILV-Erträge erbrachten 2022 17.101,-Euro und im Jahr 2023 17.410,- Euro.

Die Ausgaben für das pädagogische Personal sind gegenüber dem Vorjahr um 42.924,- Euro gestiegen. Der Grund hierfür liegt in der Nachbesetzung zweier halber Stellen ab Juni 2023 und für das festangestellte Personal auch in der Tarifsteigerung im TvöD. Auch die Erhöhung der Honorare ab Oktober 2022 wirkten sich hier aus.

Der Kostendeckungsgrad für 2023 vor ILV beträgt 47,41% (zum Vergleich 2022: 51,13 %). Der Kostendeckungsgrad für 2023 nach ILV beträgt 31,32% (zum Vergleich 2022: 35,73%).

Der weiter gesunkene Kostendeckungsgrad begründet sich in erster Linie durch die gestiegenen Personalkosten und die weiterhin niedrigen Gebühren, die erst im Sommer 2024 angehoben werden konnten. Zusätzlich zeigt sich, dass kostenfreie Angebote in den Schulen, Kitas und für Ensembles durch die niedrigen Gebühren nicht mehr querfinanziert werden können. Es wird aber auch einmal mehr deutlich, dass der ILV-Ertrag den extrem hohe ILV-Aufwand nicht im Ansatz auffangen kann.

6. Zum Thema Haushaltskonsolidierung der Musikschule

6.1. Festanstellung

Die Fragestellungen zum Thema Haushaltskonsolidierung haben im Jahr 2022 sowohl bei der Nachbesetzung der festen Stellen als auch bei der Anpassung der Honorare zu längeren Prüfmaßnahmen und damit zu Verzögerungen geführt.

Neben den Unterhaltungs- und Betriebskosten für das Gebäude bilden die Personalkosten den größten Faktor auf der Ausgabenseite. Aus diesem Grund ist es nachvollziehbar, dass die Verwaltung zunächst die Ergebnisse des Lenkungsausschusses zur Konsolidierung des Haushaltes (im Frühling 2023) abwarten wollte. Daher wurden die ab Spätsommer/Herbst nachzubesetzenden Stellen von Jadwiga Bresch (Akkordeon, 19,5 Std.) und Gisela Schmees (Violine und Ganztagskooperationen, 35 Std.) erst im Juni 2023 neu besetzt.

6.2. Anpassung der Honorare der freiberuflichen Lehrkräfte und Aktualisierung der Satzung

Das Honorarniveau der Musikschule Wedel war im Jahr 2022 mit 20,50 Euro für 45 Minuten Einzelunterricht im Vergleich zu anderen VdM-Musikschulen in Schleswig-Holstein sehr niedrig (die letzte Änderung der Honorarordnung erfolgte im Jahr 2018). Um die Situation der Honorarlehrkräfte schnellstmöglich zu verbessern und damit eine drohende Abwanderung zu verhindern, war eine vorgezogene Anpassung der Honorarordnung ohne Satzungsänderung erforderlich. Ein Vorschlag hierzu wurde im Dezember 2022 vorgelegt. Die Maßnahmen zur Konsolidierung des Haushalts verzögerten auch hier eine zügige Umsetzung. Die neue Honorarordnung (mit einer Vergütung von 24,- Euro für 45 Minuten Einzelunterricht) trat schließlich zum 1. Oktober 2023 in Kraft.

6.3. Neue Satzung und Anpassung der Gebührenordnung

Im Oktober 2022 habe ich einen Entwurf für eine neue Satzung, verbunden mit einer aktualisierten Gebührenordnung, vorgelegt. Terminlich wurde das Inkrafttreten zum 1. April 2023 angestrebt. Da aber die Anforderungen an die Kalkulation durch die Gesetzgebung des Landesrechnungshofs erheblich gestiegen sind, wurde deutlich, dass diese nur durch das Controlling durchgeführt werden konnte. Hier gab es einen Rückstau, da auch andere Einrichtungen der Stadt den neuen Anforderungen unterlagen. Aus diesem Grund konnte die neue Satzung erst zum 1. Juni 2024 veröffentlicht werden. Neben einer an die aktuelle Rechtslage angepassten und modernisierten Satzung wurde eine Gebührenanhebung i.H.v. 7,6% beschlossen.

7. Personalentwicklung

7.1. Auswirkungen des "Herrenberg-Urteils"

Mit dem Inkrafttreten des sogenannten Herrenberg-Urteils vom 28. Juni 2022, änderte sich die Rechtsprechung des Bundessozialgerichts und die daraus folgenden veränderten Prüfmaßstäbe des Spitzenverbandes der Sozialversicherungen zu Honorarkräften. Aus dem Urteil wurde ein neue Forderung, die die Überleitung von Honorarverträgen in Anstellungsverträge für Musikschullehrkräfte dringend erforderlich macht, deutlich. Danach ist eine Beschäftigung von Lehrkräften an Musikschulen als Honorarkräfte i. d. R. nicht mehr möglich. Das Urteil wird seitdem bundesweit intensiv diskutiert. Die Forderungen nach Aufstockung der Mittel für festangestellte Musikschullehrkräfte wird auch in SH besonders durch die Initiative und Unterstützung des Landesverbands deutscher Musikschulen (VdM-SH) gestellt. Mit Hilfe eines Musikschulfördergesetzes wird darüber hinaus eine stärkere Einbindung der Musikschulen in die Bildungslandschaft Schleswig-Holsteins angestrebt. Die Auswirkung dieser Entwicklung bedeutet für die Musikschule Wedel zunächst, dass durch die Rechtsunsicherheit keine neuen Honorarlehrkräfte nachbesetzt werden können und somit der positive Trend des Schülerzuwachses eine starke Bremsung erfährt. Die Verwaltung der Stadt Wedel reagiert mit großer Besonnenheit, gerade hinsichtlich der finanziellen Auswirkungen, und ist nunmehr mit den Sozialversicherungsverbänden im Gespräch, um die rechtliche Lage und die Auswirkungen genau zu prüfen.

7.2. Stellennachbesetzungen

Im Spätsommer/Herbst 2022 gingen Jadwiga Bresch (Akkordeon, 19,5 Std.) und Gisela Schmees (Violine und Ganztagskooperationen, 35 Std.) in den Ruhestand. Ihre Stellen wurden im Juni 2023 mit Thomas Franz (Querflöte) und Tobias Leister (Posaune/Blechblasinstrumente nachbesetzt. Mit den beiden Kollegen Thomas Franz und Tobias Leister konnten in diesem Zuge die Leitungen der Fachgebiete Holz- und Blechblasinstrumente erstmalig fachkompetent besetzt werden.

Die späte Nachbesetzung führte im Kollegium, besonders im Kursangebot für den Ganztag, seit Herbst 2022 zu erheblicher Mehrarbeit. Erst im Zuge der Nachbesetzung im Juni 2023 konnten die Kooperationsstunden von Gisela Schmees zur Entlastung der Kolleg*innen entsprechend verteilt werden. Die für Gisela Schmees nachfolgende Leitung des Fachgebiets "Elementarstufe/Grundstufe" übernahm Nathan Elcox (Gesang/Musikalische Früherziehung).

Für den Ausbau und Erhalt unseres Unterrichtsangebots, besonders mit unseren kooperierenden Einrichtungen, brauchen wir hauptamtliche Lehrkräfte, die langfristig und weisungsgebunden die Ziele der Musikschule umsetzen. Grundsätzlich bilden festangestellte Lehrkräfte das unverzichtbare Gerüst der pädagogischen Struktur der Musikschule. Das derzeitige Stundendeputat für die insgesamt acht Fachgebiete muss als Minimum angesehen werden, um diese Struktur weiterhin zu erhalten bzw. zeitgemäß umzugestalten.

Die acht Fachgebiete der Musikschule der Stadt Wedel (Stand: Januar 2024)

FG 1	Elementarstufe/Grundstufe Leitung Nathan Elcox	Eltern-Kind-Gruppen + Angebote für 3jährige Elementare Musikpädagogik (EMP) in der KiTa Musikalische Früherziehung / EMP Musikalische Grundausbildung / EMP / Singklassen Orientierungsangebote Musikalische Kooperationsprogramme
FG 2	Gesang Leitung Seda Temel Beyazit	Singen in unterschiedlichen Stilrichtungen, Stimmbildung u.a.
FG 3	Tasteninstrumente Leitung Sandro Jahn	Klavier, Cembalo, Orgel, Akkordeon, Keyboard u.a.
FG 4	Schlaginstrumente Leitung Sandro Jahn	Schlagzeug, Pauken, Stabspiele, Percussion u.a.
FG 5	Zupfinstrumente Leitung Martin Ulleweit	Gitarre, E-Gitarre, E-Bass, Mandoline, Zither, Harfe, u.a.
FG 6	Holzblasinstrumente Leitung Thomas Franz	Blockflöte, Querflöte, Oboe, Klarinette, Fagott, Saxofon u.a.
FG 7	Blechblasinstrumente Leitung Tobias Leister	Trompete, Posaune, Horn, Tuba u.a.
FG 8	Streichinstrumente Leitung Astrid Kiesslich	Violine, Viola, Violoncello, Kontrabass, Gambe u.a.

8. Ausblick

Zum Zeitpunkt des Verfassens dieses Berichts liegt auch das Jahr 2024 bereits hinter uns. Das Jahr 2024 war ereignisreich und anspruchsvoll zugleich: Trotz einschneidender Veränderungen in der Musikschullandschaft, durch die Folgen des Herrenberg-Urteils und der hochgradig angespannten finanziellen Lage der Stadt Wedel, konnte sich die Musikschule an vielen Orten der Stadt mit Veranstaltungen zeigen.

Wir waren präsent bei der Kulturnacht, beim Hafenfest, in Schulen, Kirchen, der Villa, Stadtbücherei, oder anderen öffentlichen Einrichtungen und Plätzen der Stadt Wedel. Darüber hinaus fand im März ein lebendiger Tag der offenen Tür statt.

Ich bin sehr dankbar, dass sich die Stadt auch in dieser schwierigen Zeit weiterhin zu ihrem kulturellen Bildungsauftrag bekennt und hier die Musikschule als unverzichtbaren und feststehenden Bestandteil sieht, und ich hoffe, dass dies auch in Zukunft so bleiben kann.

Ich danke den Lehrkräften der Musikschule, den Mitarbeiterinnen des Musikschulsekretariats, dem Fachdienst Bildung, Kultur und Sport, den Koordinatorinnen der Ganztagsangebote in den Schulen und dem für die Musikschule zuständigen Ausschuss BKS für die sehr gute und wohlwollende Zusammenarbeit.

Jürgen Groß

Januar 2025

9. Pressespiegel

Neue Räume der Familienbildung

Die Einrichtung zieht in die Wedeler Bahnhofstraße 58: Dort sollen erstmals alle Angebote vereint sein

Bastian Fröhlig

ie Türzargen sind eingesetzt, aber noch locker. Kabelkanäle sind verlegt und stolz präsentiert Monia Buche, Leiterin der Familienbildung Wedel (FBS), die neue Küche in der Bahnhofstraße 58, wo bis vor einigen Monaten "Das etwas an-dere Café" Gäste bewirtete. Dort sollen ab 23. November die ersten Veranstaltungen der FBS stattfinden - die offizielle Einweihung der neuen Räume ist für Januar ge-

Buche steht am großen Fenster des Raums, in dem der Stützpunkt für die Kin-dertagespflege entstehen – der zweite im Kreis Pinne-berg nach dem gelben Haus in Moorrege. Weitere Stütz-punkte sind in Pinneberg und Elmshorn geplant. Bis zu zehn Kinder können von zwei Erzicherinnen betreut werden. "Es geht aber wirk-lich nur um Notfälle bei Krankheit oder kurzfristigem Ausfall der Pflegeperson. Urlaube können wir nicht abdecken. So viel Personal könnten wir gar nicht vorhal-



Monja Buche, Leiterin der Familienbildung Wedel (Famibi), steht in der neuen Küche. Diese ist bereits fertig.

ten", betont Buche.

Doch es geht in diesem Moment nicht um die Kinderbetreuung. Die FBS-Leite-rin zeigt auf die Treppe und der Blick wandert zum ersten Stock: "Dort werden wir einzichen "

Seit der Gründung 1985 ist die FBS Wedel am Rathaus-

platz zuhause. "Die Treppe am Rathausplatz ist legen-där", sagt Buche lachend: gar", sagt Buche jachend: "Solche Barrieren darf es für eine öffentliche Einrichtung wie unsere eigentlich nicht mehr geben."

Die Räume über den neuen Seminarräumen waren ihr schon länger angeboten worden, die Idee reifte allerdings langsam. "Es ist ein ganz, ganz großer Schritt für uns", betont Buche und ist überzeugt: "Es braucht Mut, an einen anderen Ort zu gehen.

Diesen Mut haben die Mitglieder. Sie stimmten - unter anderem zwei FBS-Gründungsmitglieder - für den Umzug. "Wir haben 85 Quad-ratmeter Platz für die Verwaltung und quasi erstmals alle 24 Mitarbeiter unter einem Dacha, betont Buche, Dayor sind aber pur zwei Vollzeit

Im Erdgeschoss entstehen die Seminarräume, im erster Stock der Verwaltungstrakt. "Wir werden an unserem Öffnungskonzept arbeiten", sagt Buche. Das gilt auch für die Nutzung der Parkplätze. "Wir können uns auch einen Garten oder einen Beratungsbe-reich draußen vorstellen. Wir müssen ja nicht alles mit Parkplätzen vollknallen", erläutert die FBS-Leiterin. Das werde aber erst nach dem Umzug im Frühjahr entschie-

"Wir freuen uns, haber aber auch etwas Angst vor der Arbeit, die hier vor uns liegt", raumt Buche ein, Für den Verein gebe es nicht nur den Vorteil, dass alles unter einem Dach ist, sondern mar auch Geld einspare. "Wir hof-fen, dass die Leute auch hier zu uns finden, gehen aber eigentlich davon aus, dass wir sichtbarer sind und stärker frequentiert werden als vor-, ist Buche überzeugt.

Workshop: Samba an der Musikschule Wedel

weder Wenn die Trommler der Sambagruppe El Batucada auftreten, wird es laut. Aber das tut der Begeisterung für den rhythmischen Beat keinen Abbruch. Jetzt lädt die Musikschule Wedel all diejenigen, die es selbst ausprobieren möchten, auf die Sambatrommel zu schlagen, zum Workshop ein.

Der dreistündige Kurs findet am Sonnabend, 11. Februar, von 10 bis 13 findet Uhr in der Aula der Ernst-Barlach-Gemeinschaftsschule statt. Er richtet sich an Jugendliche und Erwach-Vorkenntnisse sind

nicht erforderlich. "Der Workshop bietet eine gute Gelegenheit, einmal das Trommeln heißer Rhythmen in der kalten Jahreszeit auszuprobieren", sagt Musik-schulleiter Jürgen Groß. Teilnehmer zahlen 10 Euro. Ermäßigungen sind möglich. Anmeldungen vor Ort im Sekretariat der Musikschule. Sekretariat der Musikschule, unter Telefon (04103) 915454 oder per E-Mail an die Adresse info@musik-schule.wedel.de. Samba ist der Sammelbe-

griff für eine stark rhythmusorientierte Musikrichtung, die in ihrer heutigen Form in den 1920er Jahren in Brasilien - vor allem in Rio de Janeiro - entstand.

Winterkonzert des **Rist-Gymnasiums**

WEDEL Von stimmgewaltigen Chören über Instrumentalensemble bis zur schrillen Rock-Rand: Die Schüler des Johann-Rist-Gymnasiums haben musikalisch einiges zu bieten. Das wollen sie auch zeigen und laden daher für Mittwoch, 8. Februar, zum Winterkonzert ins Rist-Forum, Am Redder 8, ein.

"Besucher dürfen sich auf ein abwechslungsreiches und kurzweiliges Programm freuen, das sich von klassischer Musik über Jazz-Standards bis zur aktuellen populären Musik erstreckt", schreibt Dorothea Lange in ihrer Ankündigung. Die Musiklehrerin leitet ebenso wie Florian Wellner, Reinhard Dingel und Sandro Jahn die

verschiedenen wie Schulorchester, BigBand, Ober- und Unterstufenchor mehrere Schülerdie das Konzert ge-

"Besucher dürfen sich auf ein abwechslungsreiches und kurzweiliges Programm freuen."

stalten. Los geht es um 18 Uhr. Für das leibliche Wohl sorgen Schülerinnen und Schüler der Oberstufe. Der Eintritt ist frei.



Für Mittwoch, 8. Februar, laden die Musikensembles des Johann Rist-Gymnasiums in Wedel zum Konzert ein.

Wedeler TSV schießt auch im Rückspiel elf Tore

weder Die Entscheidungen die beim Hamburger Fußball-Verband getroffen werden, sorgen mitunter für Verwunderung So wurde die Landesliga-Partie der Frauen des TuS Appen gegen den Hamburger SV III, das am 31. Oktober 2022 beim Stand von 6:0 in der 85. Minute nach der Verletzung einer Gäste-Spielerin auf HSV-Wunsch abgebrochen worden war, neu angesetzt. Die 3. HSV-Frauen verzichteten aber auf eine Neuaus-tragung, weshalb das 6:0 für die Appenerinnen Bestand hatte.

Unverständnis auf beiden Seiten für Neuansetzung

Noch deutlicher, nämlich mit 9:0, führten die Kreisklassen-Kicker des Wedeler TSV am 18. November 2022 zum Rückrunden-Start bei der Groß Flottbeker SV II als der Schiedsrichter in der Pause den Kunstrasenplatz an der Notkestraße für zu rutschig und somit unbe-spielbar erklärte, weshalb er die Begegnung abbrach. "Es wäre sinnvoll gewesen, das 9:0 als Endergebnis zu neh-men", urteilte der Wedeler Spieler Fynn Jesse Chris-tians. "Damit wären auch wir fein gewesen", versicherte Michael Wegner, der in der Landesliga-Saison 2012/ 2013 noch das TSV-Tor ge-hütet hatte und nun die GFSV-Reserve trainiert.



Der letzte Streich: Hier trifft der Wedeler Tobias Patat, der imal erfolgreich war, zum 11:0-Endstand gegen die Re-serve der Groß Flottbeker SV. Foto: Johannes Speckner

Doch der HFV-Spielausschuss setzte auch dieses Duell neu an und am Freitagabend rollte der Ball. "Wenn die Groß Flottbeker nun mehrere Liga-Spieler einge-setzt und wir weniger als neun Tore geschossen håt-ten, wäre das Wettbewerbsverzerrung im Kampf um den Aufstieg gewesen", gab Christians zu bedenken. Doch dazu kam es zum Glück nicht: "Unser Ziel war es, möglichst viele Tore zu schießen – und das ist uns gelungen", frohlockte Christians, der verletzungsbe-dingt nicht mitwirken, dafür

aber seinen Stiefvater Chris tian Buhrke - der TSV-Trainer urlaubt in Dänemark an der Seitenlinie vertreten konnte, nach dem 11:0 (7:0)-Kantersieg.

Christians hofft auf viele Stadt-Duelle

Schon beim 11:1 im Hinspiel am 31 Juli 2022 hatten die Wedeler elf Tore geschossen gegen die Groß Flottbeker, die in der Kreisklasse 4 weiter punktlos das Tabellenen-de zieren. Die Wedeler sind Rang-Vierter und peilen "ganz klar den Durchmarsch in die Kreisliga an", wie Christians betonte, ...Ich denke, dass wir dort mit unserem aktuellen Kader eine gute Rolle spielen könnten", so Christians, der weiß: Und es könnte in der neuen Saison viele Stadt-Derbys geben, falls der SC Cosmos absteigt und der FC Roland die Klasse hält." Und falls der HFV-Spielausschuss alle Wedeler Teams in eine Staffel einteilt, denn auch diese Entscheidungen sorgten in der Vergangenheit schon oft für Verwunderung. spe

Groß Flottbeker SV II -Wedeler TSV 0:11 (0:7); Tore: 0:1 Duda (10.), 0:2, 0:3 Fritsche (13., 15.), 0:4 Ka-wohl (17.), 0:5, 0:6 Duda (27., 37.), 0:7 Busies (41.), 0:8 Kawohl (52.), 0:9 Patat (64.), 0:10 Ortiz (67.), 0:11 Patat (77.).

Wedel-Schulauer Tageblatt

Ihr Kontakt zur Redaktion

Reporterchefs

Reporterchers
Floran Kleist
Philipp Dickenbach
Chriszian Utholf
E-Mail n
Fax natations area aktion@a-begide 04101,535-6106

Reporter Wedel Oliver Gabriel Inge Jacobshagen 04103/700800/6170 Kristina Sagowski

Reporter Pinnet Rend Endbrügger Martin Busche Sophie Laura Martin 6122 Manuela Schmickler 6123

6172

Reporter Barmstedt Carsten Wistmaack 64123(2031-619) Michael Bunk 6191

Reporter Elms C. Bracneshuber Ann-Kathrin Just 1807

Reporterinnen Quickborn Claucia Erlersiek 04106/997701-6150 Caroline Warmuth 6152

Reporter Ueters Klaus Plath

Cornella Sprenger Anja Steinbuch Tista Wolfenschläger 04101/535-6310 Sportreporter
Kornelius Krüger
Johannes Speckner
Johannes Altwein 04121/297-1812

Reporter Hamburg
Suido Behrson (Ltg.) 04101/535-6160
Yannick Kitzinger 6144
Markustorenz 6165

Produktion Tageszeitung
Tobias Stegemann — 04101/535-6480
Andreas Dirbach, Carsten Dürkob,
Timo Hölscher, Elisabeth Meyer, Corinna Panek, Kruch Penaranda, Stephan Poest. Andrea Stange, Lacs Zemmermann Laserservice (gebührenfrei)

0800/20507400

Traditionsfest rund um den Maibaum

Musik und Tanz hinterm Roland

WEDEL In Wedel lebt die Tradition am 1. Mai weiter: Um Uhr begann der große Maibaum-Umzug an der Feuerwache in Wedel, angeführt von flotten Klängen Spielmannszuges Freiwilligen Feuerwehr Ha-selau. Nach einem kurzen Halt am Rathaus mit Musik ging es weiter zum Roland. wo der elf Meter hohe Mast von der Feuerwehr Wedel unter viel Applaus aufgestellt wurde. Danach weihte die Trachtengruppe des Heimathundes den Maihaum mit althergebrachten Tanzen ein. Die Akkordeonisten "Viva la Musica" begleiteten

sic auf ihren Instrumenten. Auch der Spitzerdorf-Schul-Männergesangverein erfreute die Gäste mit berührender Musik. Sandro Jahn (Musikschule Wedel und Johann-Rist-Gymnasium) moderierte die Veranstaltung locker und gut ge-

Auch Wedels Bürgermeister Gernot Kaser (parteilos) hatte viel Freude an der tra ditionellen Feier und hielt eine kurze Ansprache. Orga-nisiert wurde das Fest das erste Mal von Wedel Marketing. Auch für das leibliche Wohl mit Wurst vom Grill



Platz schaffen für offenen Ganztag an den Schulen

KOMMUNALWAHL 2023 Das wollen Wedels Parteien



Inge Jacobshagen

m 14. Mai ist Kommunalwahl. Wedelern eine Entscheidungshilfe zu gehen, wo sie ihr Kreuz setzen könnten, haben wir den in der Rolandstadt zur Wahl stehenden sechs Parteien und Initiativen sechs Fragen gestellt. Die Themen reichen von Haushaltskürzungen über Klima-schutz, offenen Ganztag, lokale Verkehrswende bis zu bezahl-barem Wohnnum. Und zum Schluss haben wir dann auch noch nach überzeugenden Argumenten gefragt, warum Wedels Bürger zur Wahl gehen sollten. Für die Antworten hat-

Die dritte Frage: 2026 haben Eltern einen rechtlichen Anspruch auf den offenen Ganztag: Was muss Wedel jetzt tun, um ausrei-chend Plätze bereitzustel-

ten CDU, SPD, Grüne, WSI, FDP und Linke 750 Zeichen

zur Verfügung.

CDU Wir müssen den Rechtsanspruch personell, inhaltlich und räumlich vorbereiten. Dafür braucht es zeitnah einen Dialog von Politik, Verwaltung, Schu-len, Eltern und den schon jetzt im Ganztag aktiven Vereinen, Insbesondere der räumliche und der finanzielle Bedarf muss valide ermittelt werden, um frühzeitig entsprechende Entschei-dungen mit solider Fakten-Entscheibasis zu treffen. Inhaltlich setzen wir wie bisher auf ein vielfältiges Angebot – mit sportlichen, musischen, kreativen und technischen Kursen. Aus unserer Sicht ist es außerdem unerlässlich,



Die Moorwegschule nimmt im Sommer sechs erste Klassen auf, Auch für die Betreuung am Nachmittag ist das ein großes Platzproblem. Feto: Jacobshagen

dass unseren Kindern ein gesundes und nahrhaftes Mittagessen angeboten werden kann, denn nur so kann der Nachmittag konzentriert bewältigt werden.

SPD Bis dato reagiert die Stadt Wedel immer nur. Um ausreichend Plätze für den offenen Ganztag bereitzustellen, müssen wir rechtzeitig damit beginnen, die benötigten Räumlichkeiten und Personalressourcen zu planen und bereitzustellen. Dazu gehört auch die Zusammenarbeit mit Schulen, Kitas und den Familien. Eine erste Abfrage sollte schon in den Kitas erfolgen. Es müssen auch finanzielle Mittel bereitgestellt werden, um den Bedarf an zusätzlichen Plätzen zu decken. Es sollten alle Förderprogramme aus-geschöpft werden. Und We-del muss auch nicht immer das Rad nen erfinden. Sondern kann sich bei anderen Kommunen, wo es gut läuft, entsprechend die Kompe-tenzen "abschauen". Es ist wichtig, den Prozess frühzeitig zu beginnen, also am bes-

Grüne Den Rechtsanspruch auf Ganztag umzuunserer Grünen Bildungsund Familienpolitik. Wir ha-ben Ende 2022 einen interfraktionellen Antrag aufs Gleis gebracht, der eine Konzepterstellung des Ganztags bis Ende 2025 vorsieht. Für den Planungsprozess wollen wir neben unseren Fachabteilungen, Grundschulen und pädagogischen Kräften auch die Elternvertretungen sowie die Schulkinder im Boot haben. Auch die Dis-kussion zur Doppelraum-nutzung wollen wir weiter-führen. Wir werden uns dafür einsetzen, dass jedes Kind am Ganztag teilneh-men kann. Dies darf keine Frage des Geldbeutels sein. Wir fordern unsere Landes-regierung auf, endlich das onzept zur landesrechtlichen Umsetzung der Ganz-tagsförderung für konkretere Planungen zu liefern.

WSI Die Grundschulen in Wedel platzen aus allen Nähten. Gleichzeitig gibt es Schulbauten, die tagsüber weitgehend ungenutzt sind, wie das Gebäude der VHS und Musikschule sowie das Schulgebäude der Pestalozzischule. Dort wollen wir wieder eine Grundschule einrichten, die nah an den Wohnbereichen liegt. An gleicher Stelle könnte dann auch die Nachmittagsbetreuung im offenen Ganztag stattfinden, Für die WSI ist es absolut unverständlich, dass Unterricht und Nachmittagsbetreuung nicht am selben Ort und in denselben Klassenräumen stattfinden sollen. Gerade angesichts der Haushaltslage der Stadt können wir uns zusätzliche Räumlichkeiten für den offenen Ganztag nicht leisten. WSI begrüßt es sehr, dass auch die Moorweg-

setzen, ist ein Schwerpunkt schule jetzt diesen Weg geht

FDP Zunächst bedeutet der rechtliche Anspruch nicht, dass auch alle Kinder den offenen Ganztag nutzen werden. Wir benötigen also jährlich frühzeitige, verlässliche Anmeldezahlen un Personal und Räume optimal planen zu können. Die Schulkindbetreuung muss nun mit den Kursangeboten fusionieren und aller Voraussicht ausgeweitet werden. Eine permanente Doppelnutzung der Klassenräu-me befürworten wir dabei nicht, sondern setzen uns für die Schaffung weiterer Räume für den offenen Ganztag ein. Leider liegt uns Stand heute der lang erwar-tete Schulentwicklungsplan und die Machbarkeitsstudie zur Erweiterung der Moor-wegschule noch nicht vor-Bei einer neuen Grundschule im Wedel müssen Räum lichkeiten für den offenen Ganztag von Anfang an eingeplant werden.

Linke Mehr Raum, mehr Personal. Wer bestellt, muss auch bezahlen. Das gilt wie für die Kita-Reform auch für die Ganztagsbetreuung. Die Landesregierung ist in der Pflicht, Die Schulen müssen bei der Umsetzung koope-rieren: Unterricht und Betreuung können nur zusam men Chancengleichheit fördern. Bei Neubauten muss die SKB zukunftssicher eingeplant werden, denn mit ihrem pädagogischen Auftrag gehört sie nicht ausgela-gert, sondern in die Schule. Der Bau einer vierten Grundschule darf nicht von Wedel Nord abhängen, son-dern muss auch zentraler und auf vorhandenen städtischen Grundstücken geprüft werden.

13 Schülerbands rocken

WEDEL Gleich 13 Schüler-Bands werden am Freitag die Bühne der Villa in Wedel, Mühlenstraße 35, rocken. Mit dabei sind Flacker, The Joshua S. Die Frechen Fritten, The Schlingels, Die Elbmarshmallows, Backstage, Disconnected, The Dreamlanders, Pandacover, Midnight, Rister Twister, Black Note und Unmuted.

"Wer weiß, vielleicht ist ja die nächste Nina Chuba unter den Musizierenden", machen die Veranstalter auf das Event neugierig. Die Sängerin, die als neuer Superstar der Musikbranche gerade deutschlandweit durchgestartet ist, kommt aus Wedel. Ihre Anfänge machte sie noch unter ihrem bürgerlichen Namen Nina Katrin Kaiser in der Wedeler Musikschul-Band Blizz.

Los geht es in der Villa gegenüber des Wedeler abnhofs um 18 Uhr. Der Eintritt ist frei.

Pflanzenbörse in Bönningstedt

BÖNNINGSTEDT Der Bönning stedter Heimatverein orga-nisiert am Tag der Kommu-nalwahl, 14. Mai, eine Frühjahrspflanzenbörse. Sie findet statt im Vorgarten des Alten Rektorhauses, Kieler Straße 120. Besitzer von schon länger bestehenden Gärten haben üblicherweise immer Pflanzen – Bäumchen, Sträucher, Blumen und auch Samen – übrig, die gerade Besitzer von jüngeren Grundstücken gut gebrauchen können.

Wohlgemerkt handelt es sich dabei nicht um eine Pflanzen-Tauschhörse, weil Neugärtner meistens noch nichts abzugeben haben. Er-fahrungsgemäß finden aber auch Spender von Pflanzen häufig andere, die sie wiederum gebrauchen können. Das Motto der Veranstaltung lautet: "Bringen – Schauen

Mitnehmen". Der Heimatverein begrüßt es, wenn die Pflanzen-Spender selbst ihre mitgebrachten Schätze mit eigenen Beschilderungen beschriften, wie Vorsitzender Joachim wie Vorsitzender Joachim Czolbe sagt. Wegen des ge-wählten Zeitpunkts der gleichzeitig stattfindenden Kommunalwahl werde beim Gelände der Bönningstedter Grundschule voraussicht-lich viel Betrieb sein. Während der Pflanzenbörse können Gäste bei Kaffee und Kuchen verweilen.

Wedel-Schulauer Tageblatt

Ihr Kontakt zur Redaktion

Reporterchefs Fiorian Kleist Philipp Dickersbach 04101/535-6300 oktion@a-beg.de Q4101/535-6106 Reporter Wedel Oliver Gabriel Inge Jacobshagen 04103/700800-6170 Kristina Saguwski 6172 Reporter Pinnet Rend Endbrügger Martin Busche Sophie Livina Martin 6122

Michael Bunk

6123

Manuela Schmidder

Reporter Ehmsh C. Brameshuber Gecha Beißner Ann-Kathrin Just 1807

Reporter Quickto Claudia Elersiek Antonio Balcazar

Reporter Ueterson Klaus Plath Q Thomas Pöhken

Regional reporterion Cornella Sprenger Anja Strenbuch Caroline Warmuth Tina Wollenschüge 04101/515-6310

Sportreporter Karnelius Krüger Johannes Spockner Reporter Hamburg Guido Behsen (Ltg.) Yannick Kazanger 04101/535-6160 6165

Markus Lorena Produktion Tageszeitung
Toblas Stegemann 04101/535-6480
Andreas Dirbach, Carsten Cürkeb,
Time Hölscher, Elisabeth Meyer, Corinna

Panek, Kruch Penaranda, Stephan Poest, Andrea Stange, Lacs Zimmermann Leserservice (gebührenfrei) 0900/20507400

Wedel feiert sich und sein Hafenfest | Plattdeutscher Nachmittag

22. Auflage mit Songwriter Kamrad und viel Lokalkolorit

Oliver Gabriel

ountdown für das größte Event im Wedeler Veran-staltungskalender: Von Freitag bis Sonntag, 30. Juni bis 2. Juli, verwandelt sich das Elbufer zwischen Willkomm Höft und Strandbad wieder in eine große Partymeile. Das Wedeler Hafenfest 2023 fährt zwei Open-Air-Bühnen, musikalische Top-Acts und regionale Künstler, Themen-welten zu Land und zu Wasser sowie ein abwechslungsreiches Gastronomie-Ar bot vor maritimer Kulisse auf. Ein Publikumsmagnet, der zuletzt regelmäßig Zehntausende Besucher an Wedels Schokoladenseite

Highlight des Bühnenprogramms ist erneut die Show am Samstagabend, 1. Juli. Die kommt in diesem Jahr von Singer-Songwriter Kam-rad, dessen Hit "I believe" 2022 wochenlang meistgespielter Song in deutschen Radiosendern war und mehr als 50 Millionen mal auf digitalen Musikplattformen gestreamt wurde. Davor können sich Pop-Fans auf Myle freuen, der es ebenfalls 2022 mit "Mutual" auf Platz eine der deutschen iTunes. Charts und in die Top50 der Radio-Airplay-Charts schaff-

Sonntags ökumenischer Gottesdienst

Auch jede Menge Lokalkolorit erwartet das Publikum am Sonnabend, wenn es wie-der heißt: "Wedel live! Eine Stadt stellt sich vor". Dabei zeigen der Wedeler TSV, das Musikzentrum Schulauer Hof, die Tanzschule Riemer, die Cheerleader des SC Rist Wedel und das Tanz & Gymnastikstudio am Roland ihr Können und animieren zum Mitmachen.

Am Vorabend zum Eröffnungs-Freitag, 30. Juni, heiauf der Haupt-Bühne



Erneut hat der Wedeler Maler Ole West das Motiv des Hafenfest-Plakats gestaltet. Foto. Wedel Marketing



Kamrad erreichte mit seinem Hit "I believe" ein Millionen-Publi kum. Der Singer-Songwriter ist Top-Act beim Wedeler Hafenfest Foto: Sonja Gutschera/Leif Henrik Osthof



Selfish ist am Eröffnungsfreitag auf der Kulturbühne zu sehen und vor allem zu hören

wieder "Just For Fun" ein und umrahmen die offizielle Eröffnung des Elbe-Spektakels durch Bürgermeister Gernot Kaser (parteilos).

Der Hafenfest-

Sonntag, 2. Juli, wird auf der Hauptbühne wie gewohnt vom ökumeni-

schen Gottesdienst und dem Abschluss-Kult-Star Auftritt Wayne Morris (Foto) umrahmt. Unter anderem das Wedgler Elbsound Jazz Orchestra sind ebenfalls für den Sonntag angekündigt.

Nicht minder spannend und traditionell mit ganz viel "Made in Wedel" kommt das Programm der Kulturbühne daher. Start ist am Freitag bereits um 18 Uhr mit der nicht nur Villa-Besuchern bekannten Indi-Band "Plans on Telling", gefolgt von "Selfish" (20 Uhr) und der Lehrerband der Musik-

schule (22.30 Uhr). Von 12 bis 00 Uhr geben sich Sonnabend am selben Ort unter anderem das Tanz & Gymnastikstudio am Roland, der Spitzerdorf-Schulauer Männergesangverein, Schülerbands von Musikund Johann-Ristschule Gymnasium Wedel, Green Chili, die Beatles-Cover-Band "Nowhere Men" sowie Sam T. N. & The Mass die Mikros in die Hand.

Den Kulturbühnen-Sonntag bestreiten die Tanzgruppe um Nancy Gomez, gefolgt erneut von Schülerbands der Musikschule und des JRG. Auch die "Klimafrösche", eine Aktion der S. O. F. Umweltstiftung, sind am Start, beyor "nord licht tones auch dort den Hafenfest-Abschluss einläuten.

Sport-, Kultur- und welt locken

Sport- und Kulturwelt auf der Festwiese und am Hafen. vor allem lokale Vereine und Institutionen sich und ihr Angebot vorstellen. Die Wasserwelt beleben unter anderem der historische Pfahlewer Oderik von Oederquart sowie der Ewer

Gloria aus Elmshorn und mehrere Helgoländer Börte-boote, die zu Touren einladen. Für Leben auf dem Wasser sorgen zudem der Segel-Verein Wedel-Schulau (SVWS) mit Optisegeln und Yamaha mit Probefahrten mit neuen Bootsmodellen Zudem startet am Samstagmittag zum dritten Mal das Lions-Entenrennen für den guten Zweck.

Veranstalter Wedel Marketing ist ebenfalls mit eige Stand am Hafenl vertreten, um seine Arbeit sowie touristische Angebote in der Umgebung vorzustellen. Zudem sind dort hand signierte Drucke des von Ole West entworfenen Hafenfest-Plakats erhältlich

Nachmittag im Gartenhaus des Museums

WEDEL Der Schleswig-Holsteinische Heimatbund, Ortsverein Wedel, lädt für Donnerstag, 8. Juni, zu einem plattdeutschen Nachmittag bei Kaffee und Kuchen im Gartenhaus des Stadtmuseums, Küsterstraße 5, ein. Beginn ist um

"Wir wollen dafür Sorge tragen, dass die plattdeutsche Sprache nicht in Vergessenheit gerät und es werden lustige sowie nachdenk-liche Geschichten in der plattdeutschen Sprache ge-lesen", sagt Heimatbund-Vorsitzende Renate Steinbach. Zwischendurch wird geklönt und gesnackt. Gäste sind willkommen. Für Kaffee und Kuchen wird ein Kostenbeitrag von vier Euro er-



Renate Steinbach genießt das Ambiente im Garten des Stadtmuseums Foto Frohig

Wedel-Schulauer Tageblatt

the Kontakt zur Redaktion

Reporterchefs

04101/535-6100 Philipp Dickersbach Christian Uthoff -6104 redaktionská beigde EMail 04101/535-6106

Oliver Gabriel 04:103/700900-6170 inge Jacobshagen Kratina Sagowski

René Ercbrügger Sophie Laura Martin 04101/535-6120 4199 Manuela Schmickle

Reporter Barmsted Carsten Wittmaack 04123/2031-6190 Michael Bunk 6191 Reporter Elmshorn

C. Brameshuber Gischa Beiliner 04121/297-1906 Ann-Kathrin Just -1807

Reporter Quickborn Gaudia Elersiei 04106/997/01-6150

Antonia Balcazar Reporter Veters

04122/400830-6185 Thomas Pohisen Regionalreporte

Cornela Sprenger 04101535-5110 Caroline Warmith -6112 Tra Wollerschüge 4113

Sportreporter 04121/297-1812 Johannes Speckner

Reporter Hamburg Guido Behsen (Ltg.) 04101/535-6160 Yannick Kitzinger

Produktion Tagesz Produktion Tageszeitung Tobias Stegemann 04101/535-6400 Andreas Dirbach, Carsten Dürkob, Timo Holscher, Elisabeth Meyer, Cortinna

Panek, Knuth Penaranda, Stephan Poost, Andrea Stange, Lars Zimme

Leserservice (rebührenfrei)

Wedel muss 29 zerstörte Scheiben an Bushaltestellen ersetzen

Serie von Vandalismus verursacht hohe Kosten

WEDEL Immer wieder Zerstörungswut, immer wieder traf sie Bushaltestellen in Wedel: Fine Serie von Vandalismus hat der Stadt einen immensen Schaden beschert, Ins-29 großflächige gesamt Glasscheiben haben Unbekannte in den vergangenen Monaten zerschlagen. Jetzt hat die Verwaltung den Ersatz in Auftrag gegeben -und der geht ausgerechnet in Zeiten tiefer Finanzkrise ins Geld. 20000 Euro veranschlagt die Stadt für Scheiben und Arbeit. Wedel hofft nun, dass trotz Engpässen bei Personal und Material die Wartehäuschen bis zur Schlechtwettersaison repariert wieder Herbst

Dass sich der Reparaturauftrag so lang hingezogen hat, begründet die Verwal-tung mit Überlegungen, auf andere Materialien auszuweichen Kunststoffscheiben oder Aluminium-Lochplatten als Alternativen seien aber unter anderem mit Blick auf Verletzungsgefahren und schlechtere Reinigungsmöglichkeiten bei weiteren Beschmierungen ver-worfen worden, teilte Stadtsprecher Sven Kamin mit.

Die aktuellen Zerstörunen seien nach Kontrolle sämtlicher Busstationen bekannt und registriert. Die Stadt appelliert an ihre Bürger, neue Beschädigen im Rathaus per E-Mail an k matthies@stadt wedel de oder unter Telefon 04103/ 707290 zu melden. Zudem nimmt die Polizei in Wedel unter Telefon 04103/50180 Hinweise entgegen.



Nur die Halterung und Scherben blieben übrig: Insgesamt 29 Scheiben von Bushäuschen wurden in Wedel in den vergange nen Monaten zerstört.

Wedel-Schulauer Tageblatt

UNABHÄNGIGE TAGESZEITUNG FÜR DEN KREIS PINNEBERG

Staudamm zerstört – Tausende bedroht

www.shz.de

KIEW/MOSKAU Der russische Angriffskrieg gegen die Ukraine ist durch die Sprengung des Kachowka-Staudamms eskaliert – mit unabsehbaren ökologischen und militärischen Folgen. Präsident Wolodymyr Selenskyj verglich die Sprengung mit dem Einsatz einer Massenvernichtungswaffe. Durch die breite Bresche

strömten gestern Wassermas-sen aus dem Kachowka-Stausee und setzten viele Ortschaften im flachen Süden der Ukraine unter Wasser. Informationen zu möglichen Verletzten gab es zunächst nicht. Nach ukrainischen Angaben hatte nachts gegen 2.50 Uhr Ortszeit (1.50 Uhr MESZ) eine Explosion den Staudamm und ein angrenzendes Wasserkraftwerk zerstört. Die ukrainischen Behörden haben die Evakuierung von rund 17000 Menschen eingeleitet. Für Gegenden mit insgesamt mehr als 40000 Einwohnern bestehe Überflutungsgefahr.

In vielen Ländern sorgte die Katastrophe für Entsetzen. Bundeskanzler Olaf Scholz warf Moskau vor, immer stärker zivile Ziele anzugreifen. Vor dem höchsten Gericht der Vereinten Nationen in Den Haag warf die Ukraine Russland Staatsterrorismus vor und forderte, Russland müsse seinen Sitz im UN-Sicherheitsrat verlieren. Russland wies die Schuld von sich und sprach von Sabotage der ukrainischen Seite. dpa

Seite 17



Junge Geigen-Talente wollen an ihren Erfolg anknüpfen

shiz das medienhaus

WEDEL Die beiden 13-jährigen Geigen-Schülerinnen Selma (links) und Gecilia treten am Sonntag, 11. Juni, in der Christuskirche in Wedel auf. Sie werden bei ihren Auftritten vom Dozenten-Ensemble der Musikschule Wedel begleitet. Die Besucher können sich zudem auf weitere Solobeiträge auf Tasten-, Streich- und Blasinstrumenten freuen.

Verwarnung für die Prügel-Mädchen

Urteil nach dem Misshandlungsvideo von Heide: Sozialstunden und Antigewalt-Training

Eckard Gehm

s war ein Fall, der bundesweit für Entsetzen sorgte: In Heide quälten und demütigten Mädchen eine Förderschülerin (13), filmten ihr Opfer. Vier der Täterinnen mussten sich gestern vor dem Amtsgericht Meldorf (Kreis Dithmarschen) wegen gefährlicher Körperverletzung in Tateinheit mit Nötigung, Sachbeschädigung und Verletzung von Persönlichkeitsrechten durch Bildaufnahmen verantworten.

Das Gericht verwarnte die Mädchen im Alter von 14 bis 17 Jahren und legte ihnen jeweils 50 Stunden gemeinnützige Arbeit auf. Außerdem nüssten sie als Gruppe ein Antigewalt- und Opferempathietraining absolvieren, sagte Gerichtssprecherin Frederike Milhoffer.

Die Verhandlung vor einem Jugendschöffengericht fand unter Ausschluss

Die Verhandlung vor einem Jugendschöffengericht fand unter Ausschluss der Öffentlichkeit statt, das Opfer musste nicht als Zeugin aussagen. Die angeklagten Mädchen, die strafrechtlich noch nicht auffällig geworden sind, hatten die Tat gestanden und sich bei dem Opfer entschuldigt – auch bereits vor dem Prozess. Drei von vier Angeklagten erklärten nach Angaben der Sprecherin den Verzicht auf Rechtsmittel. Für sie ist das Urteil rechtskräftig.

Keine Ermittlungen gegen Hauptverdächtige

Ein etwa fünf Minuten langes Video, das die Täterinnen geteilt hatten, zeigt, wie der Förderschülerin ins Gesicht und auf die Nase geschlagen und ihr Cola über den Kopf gegossen wurde. Dabei weinte das Mädchen verzweifelt, bettelte und flehte. Die Mutter berichtete, ihrer Tochter seien zudem eine. Zigarette auf der Wange ausgedrückt und die Haare angezündet worden.

Wegen der Tat läuft nach Angaben der Staatsanwaltschaft ein weiteres Ermittlungsverfahren gegen zwei männliche Jugendliche. Die mutmaßliche Haupttäterin ist erst 13 Jahre alt, gegen sie konnte strafrechtlich nicht ermittelt werden.

Laut Kriminalstatistik ist die Zahl der Gewalttaten durch Kinder in Schleswig-Holstein signifikant gestiegen. Von 546 Taten im Jahr 2018 auf zuletzt 914 Delikte. Die Landesregierung hatte den Vorfall als "ein außergewöhnliches Gewaltvorkommis" bezeichnet. Er unterstreiche die Bedeutung von Schulsozial- und Elternarbeit sowie von Präventionsangeboten der Polizei, sagte Staatssekretärin Dorit Stenke Anfang Mai im Bildungsausschuss des Landtags. Zuvor hatte Bildungsministerin Karin Prien (CDU) die Diskussion angestoßen, ob eine frühere Strafmündigkeit ein wirksames Mittel zur Bekämpfung von Jugendkriminalität ist.



Erfolgskurs Beim Wedeler TSV geht es endlich wieder bergauf

Wadal - Saita

Ironman

Wie eine Sportlerin aus Elmshorn den Unfall erlebte

Kreis Pinneberg - Seite 8

Geständnis

28-Jähriger gibt tödliche Messerstiche zu

Hamburg - Seite 10

Chance vertan

Was der HSV aus dem Nichtaufstieg lernen sollte

Hamburg - Seite 14

Das Wetter

∠ 15° - 26°

Meist trocken und sonnig, nur vereinzelt Schauer möglich

| Service-Telefon (gebührenfrei) | Leser: 0800 2050 7400 | Anzeigen: 0800 2050 7404

Windkraft: Habeck will mehr Tempo

BERLIN Für die Genehmigung von Windrädern in Vorranggebieten entfallen seit kurzem die Umweltprüfungen – doch die neue Regelung wird bisher nicht genutzt. Wirtschaftsminister Robert Habeck möchte das ändern, auch in Schleswig-Holstein. bg Seite 12

30023

Ein Lächeln herbeizaubern

MOMENT MAL!

"Wenn ein Clown in einen Palast einzieht, wird der Clown kein König, sondern der Palast wird zum Zirkus", ist auf einem Plakat zu lesen, das der Geschäftsführer Michael Hess an seine Firmenzentrale in Düren in der Eifel angebracht hat. Darauf zu sehen: die Grünen-Spitzen-

politiker Robert Habeck und Annalena Baerbock, verbunden mit dem Zusatz "Grüne – Nein danke"

Auch wenn Hess den Spruch als Kritik verstanden wissen möchte: Wäre es nicht schön, Habeck und Baerbock wären Clowns? Schließlich ist es die Aufgabe der Künstler, ein Lächeln in das Gesicht des Gegenübers zu zaubern. Mögen sie auch mal eher närrisch oder eher komisch daherkommen – solange sie nicht Stephen Kings Fantasie entspringen...

Und auch die Vorstellung, dass das Kanzleramt einem Zirkus gleicht, in dem dem Pluralismus der Lebensformen in Deutschland Ausdruck verliehen wird, ist doch allemal besser als ein Palast, in dem König Olaf I. schalten und walten kann, wie er will. Ein Blick in die Geschichtsbücher zeigt: Alleinherrschaften waren meist keine guten...

In Zeiten von Krieg in Europa, Inflation und Dürre wären ein Moment mal innehalten und lächeln schon schön.

SEITENBLICK

Heuschrecken nach Country-Stars benannt

Zwei im US-Bundesstaat Texas entdeckte Heuschrecken-Arten sind nach den texanischen Country- und Folk-Musikern Willie Nelson und Jerry Jeff Walker benannt worden. Die Arten, die neben fünf weiteren in der Steppe von Zentraltexas entdeckt worden seien, hießen

unu "Melanoplus nelsoni" (Foto)
und "Melanoplus nelsoni" (Foto)
und "Melanoplus walkeri", teilten Forscher um JoVonn Hill vom Mississippi
Entomological Museum mit.
Walker starb 2020 im Alter
von 78 Jahren und Nelson
wurde erst vor Kurzem
90 Jahre alt. dpa Foto: dpalloVo



Wedeler TSV wächst und hat Sorgen wegen Nutzungsgebühr

Finanzen des Sportvereins endlich wieder stabil

Oliver Gabriel

rdrückende Belastungen durch vereinseigene Immobilien, dazu Mitgliederschwund: Große Kämpfe, die der Wedeler TSV zuletzt nicht sportlich, sondern organisatorisch und finanziell auf sich nehmen musste. Ein Kraftakt, nach dem jetzt Durchatmen angesagt ist. Nachdem Wedels größter Sportverein Halle und Vereinszentrum an die Stadt abgegeben hat, konnte der Vorstand nun während der Jahreshauptversammlung eine stabile Finanzlage vermelden.

Dazu hat auch eine positive Mitgliederentwicklung beigetragen: Gut zehn Prozent Zuwachs verzeichnet der TSV. Macht eine Erhöhung der Einnahmen durch Mitgliedsbeiträge von 418 562 Euro in 2021 zu jetzt 474925 Euro im vergange-

Wedel-Schulauer Tageblatt

Ihr Kontakt zur Redaktion

Reporterchefs

Inge Jacobshagen -6171 Kristina Sagowski -6172 Reporter Pinneberg/Schenefeld

René Erdbrügger 04101/535-6120 Sophie Laura Martin -6122 Manuela Schmickler -6123

Reporter Barmstedt Carsten Wittmaack 04123/2031-6190

Michael Bunk -6191

Reporter Elmshorn

C. Brameshuber 04121/297-1806 Gischa Beißner -1811 Ann-Kathrin Just -1807

Reporter Quickborn Claudia Ellersiek 04106/997701-6150

Reporter Uetersen
Klaus Plath 04122/400830-6185

Klaus Plath 04122/400830-6185
Thomas Pöhlsen -6187
Regional reporteringen

Regionaireporterinen
Cornelia Sprenger
Anja Steinbuch
Caroline Warmuth
Tina Wollenschläger
-6113
-6112
-6113

Sportreporter
Kornelius Krüger 04121/297-181
Johannes Speckner -181

Reporter Hamburg
Guido Behsen (Ltg.) 04101/535-6160
Yannick Kitzinger -6144

Yannick Kitzinger -614
Markus Lorenz -616
Produktion Tageszeitung

Tobias Stegemann 04101/535-6400 Andreas Dirbach, Carsten Dürkob, Timo Hölscher, Elisabeth Meyer, Corinna Panek, Knuth Penaranda, Stephan Poost,

Andrea Stange, Lars Zimmerman Leserservice (gebührenfrei) 0800/20507400 nen Jahr 2022. Per Ende Dezember zählte der Wedeler TSV damit nun rund 2050 Mitglieder.

Der Trend der Corona-Jahre, wo vielen Austritten relativ wenige Eintritte gegenüberstanden, konnte 2022 somit nicht nur gestoppt, sondern umgekehrt werden "Auch die Inflationsdelle, die wir erwartet hatten, ist relativ schwach geblieben", sagt Michael

"Das wäre wirklich kontraproduktiv für die Mitglieder-Entwicklung und würde sich negativ auf das ganze Vereinsleben auswirken."

Michael Schleef Vorsitzender Wedeler TSV

Schleef, der vom Vizevorsitzenden-Posten auf den des Vereinschefs wechselte. Schleef zeigte sich angesichts der wirtschaftlichen Entspannung erleichtert: "Wir können nun endlich wieder nach vorn schauen."

Bedeutet: Statt sich mit Finanzen herumzuschlagen, kann das Sportangebot des Vereins weiterentwickelt werden. Hierfür stehe eigens ein Investitions-Budget zur Verfügung, um neue Angebote auszuprobieren. Pickleball etwa, das der TSV erst jüngst ins Programm genommen hat, werde gut angenommen.

Umso sorgenvoller blicken die Sportler auf die anstehende Haushaltssanierung der Stadt Wedel, die
unter anderem Nutzungsgebühren für Sportstätten einführen will., Das wäre wirklich kontraproduktiv für die
Mitglieder-Entwicklung und
würde sich negativ auf das
ganze Vereinsleben auswirken", sagt Schleef.

Bislang nutzt der Wedeler TSV die Sportstätten kostenfrei, für die Badebucht gebe es eine Erstattung seitens der Stadt. Wenn nun jedoch die Gebühr ohne Refinanzierung komme, müsse man dies an die Mitglieder weitergeben, so Schleef. Ein Schritt, der erneute Abwanderungen befürchten lässt.

Entgegen den ursprünglichen Beschlussvorlagen für
Wedels Politik soll es nun jedoch zumindest vorher noch
Gespräche mit den Betroffenen geben "Wir werden als
Verein nun Gott sei Dank
doch noch mal angehört
werden", so Schleef. Anfang
September solle es einen
Runden Tisch zu dem Thema geben.

Erfreulich aus Vereinssicht ist weiter die Wiederbesetzung der Stellen in der Geschäftsstelle, nachdem die Sportkoordinatorinnen Anna Borchers und Neele Holzhausen sowie Katrin Martens aus der Mitgliederverwaltung den TSV verlassen hatten. Mit Petra Scholz, Meike Schröckert und Dominik Artmann konnten drei neue Mitarbeiter gewonnen und die Geschäftsstelle wieder voll besetzt werden. "Ein



prima Team", freut sich Schleef. Schleef selbst hatte während der anstehenden

Wahlen für den Vorsitz kandidiert, nachdem seine Amtsvorgängerin Alexa Fresch (Foto) nicht erneut antreten wollte. Neue Vizevorsitzende wurde Stephanie Meyer. Den Vorstand komplettieren die Zweite Vizevorsitzende Tabea Martens, Robin Wlodek als Leiter für Jugendfragen sowie seine Stellvertreterin Finka Martens.

⇒ www.wedeler-tsv.de



Der neue TSV-Vorstand: Stephanie Meyer (von links, Vizevorsitzende), Vorsitzender Michael Schleef, Tabea Martens (Zweite Vizevorsitzende), Robin Wlodek (Leiter für Jugendfragen) und Finja Martens (stellvertretende Leiterin für Jugendfragen).

). Foto: Felix Sunke



Selma (links, 13) und Cecilia (13) freuen sich auf das Konzert

ana Musikashula Mada

Selma, Cecilia und weitere Musikschüler aus Wedel spielen Klassik von Bach bis Piazolla

"Klassik!"-Konzert am Sonntag in der Christuskirche

WEDEL "Selma hatte tollen Erfolg", freut sich weuere Musikschul-Leiter Jürgen Groß. "Das Publikum war s eine große Erfah-Selma ist Schülerin rung." des Geigen-Lehrers – und "auf ihrem Instrument sehr weit, sehr fortgeschritten", wie Groß es formuliert. Ende vergangenen Jahres hatte die damals Zwölfjährige auf dem Klassik-Konzert der Musikschule einen ganz be-sonderen Auftritt. Sie spielte Violinkonzert von Haydn mit Orchester nauer gesagt: unterstützt vom Streichensemble aus vier Musikschul-Dozenten damit so original wie möglich. "Wir wollten etwas Neues ausprobieren", erklärte Groß damals.

Das kam sowohl bei den Aufführenden selbst als auch beim Publikum sehr gut an. Jetzt soll es ein zweites Konzert der Musikschul-Reihe "Klassik!" geben. Für Sonntag, 11. Juni, laden die fortgeschritteneren Schülerinnen und Schüler in die Christuskirche, Feldstraße 33-36, um als Solisten, im

"Solche Formen des zusammen Musizierens bilden einen großen Anreiz fürs Vorspielen."

Jürgen Groß Wedels Musikschul-Leiter

Duo oder im Ensemble klassische Musik von Barock bis zu lateinamerikanischer Tanzmusik, von Bach, Vivaldi und Haydn bis Piazolla zu präsentieren.

Selma, jetzt 13, ist auch wieder dabei. Natürlich. Sie spielt den Eingangssatz aus



Musikschulleiter Jürgen Groß setzt auf Konzerterfahrungen seiner Schüler.

dem Violinkonzert in E-Dur von Johann Sebastian Bach. Wieder getragen vom Streichorchester der Musikschul-Lehrer. Ihr gleich tut es Cecilia (13). Auch sie ist Geigenschülerin in Wedel. Und auch Cecilia, die sich den Einführungssatz aus dem G-Dur Violinkonzert von Antonio Vivaldi vorgenommen hat, wird vom Dozenten-Ensemble begleitet. "Solche Formen des zusammen Musizierens bilden einen großen Anreiz fürs Vorspielen", erläutert Groß.

Die Besucher können sich zudem auf weitere Solobeiträge auf Tasten-, Streichund Blasinstrumenten, auf Flötenduette und auf Ensemblebeiträge freuen. "Unter anderem spielt das Akkordeonensemble mit Verstärkung durch Klarinette und Kontrabass lateinamerikanische Tanzmusik unter der Leitung der neuen Akkordeonlehrerin Isidora Caroca", kündigt Musikschulleiter Groß an.

Los geht es am Sonntag um 17 Uhr. Der Eintritt ins Klassik-Konzert in der Christuskirche ist frei. jac

Lokales



Total begeisterte Gäste – bei "Wedel singt" ist Mitmachen angesagt

Fotos: Kirszen He

Das sind die Wedeler Musiktage

Der Vorverkauf für das Festival vom 8. bis 24. September hat begonnen: Die Programm-Highlights

Kirsten Heer

s sei gar nicht so einfach, ein zweiwöchiges Musikfestival mit zum Teil hochkarätiger Musik zusammenzufügen, verrät der künstlerische Leiter der Wedeler Musiktage, Matthias Dworzack, mit Rückblick auf seine Vorbereitungen der vergangenen Monate. Er hat es geschafft, etablierte nationale und internationale Künstler wie Grigory Gruz-man mit einem Mitmachkonzert und einem puristischen Cello-Solokonzert zu vereinen. Zu hören sind Schüler des Wedeler Johann-Rist-Gymnasiums, geniale Blockflötentöne des Ensembles "Volcania" mit historischen Instrumenten sowie ein Classic-Dinner mit einer Sopra-nistin, klassischer Musik und

Pianobegleitung. "Auch haben wir uns Mihe gegeben, qualitativ noch einen Schritt weiterzukommen, neue Ideen und Formate zu entwickeln oder spannende Locations zu entdecken", berichtet Dworzack, der die Wedeler Musiktage, die von Freitag, 8. September, mit acht Konzerten stattfinden, bereits zum vierten Mal mit viel Enthusiasmus leitet.

Die Konzerte hat Dworzack in drei Kategorien eingeteilt. So geht es bei der ersten Kategorie um den Bezug zu Wedel und seinen lokalen Künstlern. Los geht es am 8. September um 19 Uhr im Wedeler Vachthafen, Halle 4. mit einem Mitmachkon-

zert unter dem Motto "Wedel singt".

"Wedel singt" als erstes Highlight

"Wenn die Macher vom Projekt "Deine Stadt singt" mit der Sängerin Lara Kriegesmann und dem Leiter Sören Schröder am Stage Piano aufspielen und die Gäste mit Witz und Charme motivieren, bleibt kaum jemand still", verspricht Dworzack. Es werden alle Stilrichtungen angeboten und die Texte unkompliziert zum Ablesen auf eine Großleinwand projiziert.

Dazu kommt, dass es in Kooperation mit dem Wedeler Rotary Club auch noch um eine gute Sache geht und die Hälfte der Einnahmen für bedürftige Senioren und Kinder der hiesigen Rotary-Aktion geht. Eintritt 19 Euro, ermäßigt 10 Euro.

Die zweite "Wedelkiste"
findet am 16. September ab
15.30 Uhr. im Johann-Rist-Forum, Am Redder 8, unter
dem Titel "Karneval der Tiere" statt und ist ein Familienkonzert. "Als Leiter der Wedeler Musikschule weiß Jürgen Groß natürlich nur zu
gut, womit sich Jung wie Alt
gleichermaßen begeistern
lassen", so Dworzack. Eintritt
acht Euro, für Kinder ab
sechs Jahren vier Euro

sechs Jahren vier Euro.
Die dritte Wedel-orientierte Veranstaltung ist eine Premiere unter dem Titel
"Heimspiel Wedel" und findet am 23. September um
19.30 Uhr im Johann-RistForum statt. Hier werden die

Zuschauer abwechslungsreiche und sehr unterhaltsame Stunden mit dem Bläsersextett "Elbwind" unter der Leitung von Trompeter Ingo Nölle erleben.

Ohrwürmer werden zu hören sein, ebenso wie vom ChorRist und dem Unterstufenchor des Johann-Rist-Gymnasiums unter der Leitung von Dorothea Lange, die mit ihrer Kollegin, Eva-Maria Lange – beide sind leidenschaftliche Chordirigentinnen und Konzertpianistinnen – auch an den beiden Flügeln zu hören sind. Eintritt 15 Euro, Schüler und Studenten acht Euro.

Etablierte Künstler kommen nach Wedel

zweite Kategorie der Wedeler Musiktage ver-spricht viel hochkarätige Musik mit etablierten Ausnah-mekünstlern. Am 17. September findet im Johann-Rist-Forum ab 17 Uhr ein Klavierabend unter dem Titel "Gruzman präsentiert die junge Elite" statt. Der virtuose Pianist, begeisterter Leh-rer und charmant-geistreicher Moderator Grigory Gruzman wird wieder Meis terschüler der Hochschule für Musik in Weimar präsentieren und mit ihnen musizieren. "Hier treffen künstlerische Abgeklärtheit explosiv auf jugendlichen Sturm und Drang", freut sich Dworzack, in diesem Jahr mit Veronika Voloshyna, Susanna Braun und Vinzent Reinisch, Eintritt 23 Euro, Schüler und Studenten 10 Euro.



Der Pianist Grigory Gruzmann (rechts) präsentiert wieder die

Das zweite Klassik-Erlebnis findet am 21. September um 18.30 Uhr im Schulauer Fährhaus, Parnafsstraße 29, unter dem Motto "Kulinarischer Liederabend" in der Reihe "ClassicDinner am Willkomm Höft" statt. Zu Musik von Mendelssohn, Brahms und Grieg gibt es ausgewählte Gesang-Kleinode mit der Sopranistin Anna-Sophie Brosig. Der Pianist Peter Kreutz begleitet sie am Flügel. Musik und Vier-Gänge-Menü finden auf einer Ebene statt. Das Menü mit Aperitif kostet 69 Euro.

Vivaldi auf historischen Barockinstrumenten

Das dritte klassische Konzert findet am 10. September um 17 Uhr im Johann. Rist-Forum statt und ist ein Orchesterkonzert unter dem Motto, villa Vivaldi". Das Bremer Ensemble Volcania unter der Leitung von Elisabeth Champollion spielt nicht nur Vivaldi auf ihren historischen Barockinstrumenten, sondern ebenso zeitgenössische Werke. Die Komponisten Mark Scheibe und Moritz Eggert wagen die Umrahnung von zwei Vivaldi-Werken. Das Ergebnis, so Dworzack: "Sinnlich begreifbare und wahrlich expressive Musik. Damals wieheute." Eintritt 23 Euro, Schüler und Studenten zahlen 10 Euro.

Und noch ein klassisches Highlight: Am 14. September findet um 19.30 Uhr ein Solokonzert in der neuen Location der Friedhofskapelle Autal, Egenbüttelweg 2, statt. Unter dem Titel "Recital im Autal" brilliert der Cellist Benedikt Kloeckner mit "Bachs Cello-Suiten". "Ich höre hei seinem virtuosen Spiel vierstimmige Musik. Es ist eine physische Vervollkommnung und emotional total berührend", schwärmt Dwotzack: Eintritt 20 Euro, ermäßist 10 Euro,

Abschlusskonzert mit Salut Salon

Das Abschlusskonzert am 24. September um 19.30 Uhr wird im Johann-Rist-Forum von der Gruppe, "Salut Salon" temperamentvoll auf die Bühne gebracht. Die Violinistinnen Angelika Bachmann und Meta Hüper, sowie die Cellistin Heike Schuch und die Pianistin Kristiina Rokashevich wecken mit ihrem Programm "Träume" Sehnsüchte und sprengen spielerisch und voller Witz die Grenzen zwischen E- und U-Musik. Der Eintritt beträgt 25, 30 und 35 Euro, ermäßigt 10 Euro.

Tickets

Hier läuft der Vorverkauf

Karten sind erhältlich über das Ticket-Portal reservix.de und an bekannten Vorverkaufsstellen, wie das Buchhaus Steyer an der Bahnhofstraße 46 in Wedel, Telefon 04103/919370 und an der Abendkasse. Weitere Informationen unter www.wedeler-musiktaee.de.



Die Blockflötistin Elisabeth Champollion musizierte 2020 mit dem "Barockorchester Elbipolis" des Leiters der Musikschule Wede Jürgen Groß. Beide stellen nun ihr eigenes Programm von

Golfball in Holm schlägt in Scheibe eines Pkw ein

HOLM Viel Kraft eingesetzt, aber wenig Zielwasser getrunken. Einem unbekannten Golfspieler ist in Holm ein Schlag kräftig daneben gegangen. Am Sonntagvormittag schlug ein Golfball in die Scheibe eines VW Passat ein. Die Fahrerin war auf dem Lehmweg unterwegs, in unmittelbarer Nähe zum Golfclub Hamburg-Holm, teilte die Polizel mit.

Zum Glück für die Fahrerin war der Schreck jedoch
größer als der körperliche
Schaden. Sie erlitt mut leichte Verletzung an der Hand,
verursacht durch die Glassplitter. Die Polizei nahm
den Unfall auf. Von einer
Fahrt ins Krankenhaus
konnte jedoch abgesehen
werden.



Nach dem Abschlag soll der auf dem Grün Jangen – eigentlich. Foto: imago images/Lueger

Wedel-Schulauer Tageblatt

Ihr Kontakt zur Redaktion

Reporterchefs	
Philipp Dickersbach	04101/535-6102
Christian Uthoff	6104
E-Mail r	edaktion in beig de
Fax	04101535-6106

Oliver Gabriel		00800-6176
inge Jacobshage	n	617
Kristma Sagowsk	2	617

René Érdirügger 04101/539-6120 Arına Galdbach 6121 Sophie Laura Martin 6122 Maruela Schrückler 6123 Reporter Barmstedt

Carsten Withmark 04123/2021-6190 Michael Bunk 6191 Reporter Elmshorn C. Brameshuber 04121/297-1806

Gacha Beithrer 1811 Ann Kathrin Asst 1807 Reporter Quickborn Claudia Elersiek 04106/99/701 6158

Antonio Balcazar 615.2 Reporter Uetersen New Notes 051378999777 6196

Klaus Plath	04122400830 6185	
Thomas Pohlsen	6187	
Regionalreport	erinnen	

PEGE I
04101/535-6110
6111
611
6113

Sportreporter	
Kornelus Krüger	04121/297-1812
Johannes Speckner	-121
Reporter Hamburg	

Guido Betrsen (Ltg.) 04101,535 6160 Yannick Ktzrger 6144 Marbus Lorenz 6165

Tobias Stegemann 04101/535-6400 Andreas Dirbath, Carsten Durkob, Tima Höbcher, Elisabeth/Neyer, Corinna Panek, Kruzih Peraranda, Stephan Poost, Andrea Stange, Lari Zimmermann

Leserservice (gebührenfrei) 0900/2050/400



Die Kapelle ist eine der neuen Locations der Wedeler Musiktage, der Friedhofsverwalter Karsten Hoffmann (links) mit dem Leiter der Musiktage Matthias Dworzack.

"Das ist das, was die Kids auf der Seele hatten"

22 Schüler des Johann-Rist-Gymnasiums in Wedel drehen Musikvideo

Inge Jacobshagen

trudeln zen Grund Dazu Vocals, die wie Echo nachhallen. "Abgedreht" ist kurz zu lesen – das Wort löst sich auf und verschwindet. Der Schriftzug "Unsere Zu-kunft" baut sich auf. Auch er entfernt sich in die Unendlichkeit. Dann springt ein Junge ins Bild, dahinter wei-Junge ims Bild, dahinter wei-tere junge Sängerinnen und Sänger, "Stell dir vor, was in der Zukunft alles geht, was die Menschen noch erfinden werden, wenn's so weiter-

geht", rappen sie los. Sie haben Spaß an der Musik, an den typischen Bewe-gungen und Gesten, stecken mit ihrer Fröhlichkeit an. machen Lust auf mehr. Und sie haben etwas zu sagen: Dass sich dringend etwas ändern muss. Weil der Konsum überhand nimmt, die Umwelt verschmutzt und die Erde fertig gemacht wird. Überall Plastik, kaum noch sauberes Wasser, aber die Politik ignoriert die Proble-

Das Thema hat den Kids "auf der Seele gelegen"

Musikdozent Sandro Jahn, der während einer Projektwoche im September vergangenen Jahres mit 22 Schülern des Johann-Rist-Gymnasiums in Wedel das Video aufgenommen hat, versichert über das Thema des Songs: "Das ist das, was die Kids auf der Seele hat-ten. "Alles haben die 22 jun-gen Produzentinnen und Produzenten bei diesem Musikprojekt selbst gemacht:



Sieben der Schüler haben mittlerweile die Band Unmuted gegründet und sind bereits auf dem Hafenfest in Wedel aufgetreten.

Sie haben das Lied erdacht, getextet, komponiert und aufgenommen und sie haben das Video kreiert, "Abgedreht" heißt der Titel. Das kann man durchaus zweideutig verstehen, also ganz direkt und auch im übertragenen Sinn.

.Das hat alles wunderbar geklappt", berichtet Jahn begeistert. Er hat als Teil der Bildungskooperation zwi-schen Gymnasium und Mu-sikschule Wedel gemeinsam mit Musiklehrerin Dorothea Lange den Musikworkshop

geleitet.
In der Musikschule ist
Jahn als Dozent für Tasteninstumente für Pop tätig. Und er kümmert sich um die

Band-Ensembles. Durchaus erfolgreich. Sein erfolg-reichster Zögling ist die Sängerin und Rapperin Nina Chuba, die mittlerweile in ganz Deutschland bekannt und in den Charts ganz vorne zu finden ist. Ihre Anfange hatte sie in Wedel in der Musikschulband Blizz.

Auch sieben der jungen Musiker aus dem Video haben sich inzwischen zu einer Band formiert. Sie haben Blut geleckt und wollen weitermachen. Als "Unmuted" (deutsch: nicht stummgeschaltet) sind sie schon beim Wedeler Hafenfest aufgetreten. Jahn freut sich: "Unmuted sind bereits fester Bestandteil der Wedeler Livemusikszene", sagt er selbstbewusst.

Das Musikvideoprojekt zieht darüber hinaus noch weitere Kreise. Die Rist-Musikvideoprojekt Schüler haben es beim bundesweiten Wettbewerh "Dein Song für eine Welt" eingereicht – und sind von einer Jury für die Endaus-scheidung ausgewählt worden. Was es bei dem Song Contest zu gewinnen gilt? Unter anderem als wichtigs-ten Preis: einen Platz auf der CD der Gewinnersongs. "Wir drehen mit dir ein professionelles Musikvideo zu Eine-Welt-Song, deinem doch damit nicht genug: Dein Song wird obendrein professionell produziert und

ist auf dem Eine-Welt-Album ganz oben dahei", erklären die Organisatoren

Jetzt heißt es für alle, die die Song-Kids unterstützen wollen: voten, voten, voten, Am besten sofort, denn die Zeit drängt. Das User-Voting für den Favoritensong läuft nämlich bereits seit knapp drei Wochen. "Ausgerechnet in den Ferien ist es ange-setzt", stöhnt Jahn. Aber noch ist etwas Zeit. Bis Mitt-woch, 23. August, können Unterstützer ihre Stimme unter dem Link https://www.einewelt-

song.de/voting/song/unsere-zukunft-2 abgeben. Das Rist-Gymnasium motiviert zudem auf der eigenen Home-

Alle zwei Jahre

"Dein Song für eine Welt"

Der Song Contest "Dein Song für eine Welt" ist eine Maßnah-me des Programms "Globale Entwicklung in deutschen Bildungssystemen", und wird von Engagement Global im Auftrag des Bundesministeriums für wirtschaftliche Zusammenarbeit und Entwicklung durchgeführt. Er wurde als Begleitmaßnahme zum Schulwettbewerb zur Entwicklungspolitik Alle für eine Welt für alle" ins Leben gerufen und findet seitdem im Zweijahreschythmus statt. Der Song Contest hat laut Organisatoren zum Ziel, Kindern, Jugendlichen und jungen Erwachsenen entwicklungs politische Themen näherzubringen und will die kreative beziehungsweise musikalische Auseinandersetzung mit dem Lembereich Globale Entwicklung sowohl in Schule und Unterricht als auch über den schulischen Kontext hinaus

page unter der Adresse www.jrg-wedel.de für das

Wedel-Schulauer Tageblatt

lhr Kontakt zur Redaktion

Connectorrhofs

Philipp Dickenbach 04181/535-6102 Christian Uthoff. redaktion iya begide F.M.41

Oliver Gabriel

04103/700800 6170 inge Jacobshagen Kristma Szgowski

o4101/539-6120 Reporter Pinneb René Erdbrügger Anna Goldbach 6121 Sophie Laura Martin

Manuela Schmickler Reporter Barmstedt

Carsten Wittmaack 04123/2031-6190 Michael Bunk

Reporter Elmsh C. Brameshuber Gecha Beillner

Reporter Ouickhorn

Aran Kathrin Just

Claudia Elersiek 04106/997701-6150 Antonio Bolcazar 6152 Reporter Vetersen

Khas Plath 04122/400830-6185 Thomas Pohlsen

Regionalreporter Cornela Sprenger 04101535-6110 Aria Steenbuch

Caroline Warmuth 6112 Tina Wollenschläger

Sportreporter 04121/297-1912 Johannes Speckner -1213

Reporter Hamburg Guido Behsen (Ltg.) 04101/535-6160 Yannick Kitzinger Markus Lorenz

Produktion Tages Tobras Stegemann 04101/535-6400 Ancireas Dirbath, Carsten Dürkob, Timo Hölscher, Elsabeth Meyer, Corinna Panel: Kin ich Percaranda Strechun Panet

Andrea Stange, Lars Zimmermann Leserservice (gebührenfrei) 0900/20507400

2. Ehrenamtsmesse am 26. August in Uetersen

Die Stadtbücherei ist mit großem Programm dabei

UETERSEN Das Fest der Vereine am kommenden Sonnabend wird immer bunter. Jetzt hat sich die Stadtbücherei Uetersen hei der Stadtverwaltung, der Orga-nisatorin, gemeldet und zugesagt, das Treffen, bei dem bereits mehr als 20 Vereine und Verbände in und um die Stadthalle herum zusammentreffen, mit viel Pro-gramm und einer Sonderöffnungszeit bereichern zu

Sonderöffnungstag am Festtag der Vereine

Wie Susanne Heinze, die Leiterin der Bücherei an der Berliner Straße, verriet, wird es am Festtag einen Sonderöffnungstag geben - bei dem ieder willkommen ist.

Dieser orientiert sich an der allgemeinen Öffnungs-zeit der Veranstaltung in der unmittelbaren Nachbar-



In diesem Gebäude befindet sich die Stadtbücherei Uetersen.

Foto Michaela Eschke

schaft: 11 bis 15 Uhr.

Insbesondere werden sich die Leselernhelfer, die Männer und Frauen, die sich im Mentorenverein Kreis Pinneberg zusammengeschlos-sen haben, in der Bücherei vorstellen und ausgewählte Literatur vorstellen. Ihnen liegt der Kompetenzgewinn in Sachen Lesen bei Kindern am Herzen. Aber, so sagt die Büchereileiterin Susanne Heinze: "Während dieser Zeit sind alle willkommen zum Ausleihen und Stö-

Um 11 30 and 14 Uhr findet ein Bilderbuchkino für Kinder ab vier Jahren statt und von 12 bis 14 Uhr können in der Bücherei individuelle Buttons mit einer Buttonmaschine angefertigt

Die Ehrenamtsmesse kann spontan und kostenfrei besucht werden. Nicht nur die vielfältige Arbeit der Aussteller für Jung und Alt wird vorgestellt. Es werden auch Möglichkeiten aufgezeigt, selbst aktiv zu werden.

Handtaschen für Tombola gesucht

Weiterhin werden für die Veranstaltung Handtaschen als Spenden für die begleitende Tombola gesucht. Die-se können bis zum 23. Au-gust bei Eline Joosten (Gleichstellungsbeauftragte der Stadt Uetersen) oder beim Empfang im Uetersener Rathaus an der Wassermühlenstraße abgegeben

Hilflose Person oder Schwimmer? HETLINGEN Schreck für Pas-

santen gestern in Hetlingen:

In der Elbe, bekanntlich eine

hochgefährliche Wasserstraße mit tückischen Strömungen, entdeckten sie eine Person, die hilfsbedürftig zu sein schien. Die per Notruf alarmierten Retter mussten von einem Menschenleben in Gefahr ausgehen und mobilisierten folglich ein Großaufgebot an Kräften, Außer der Hetlinger Feuerwehr wurden unter anderem die Nachbarwehren aus Holm und Hetlingen, DLRG, Hubschrauber, Taucher aus Itzehoe sowie Rettungskräfte angefordert. Bis zum Einsatzort gelangte nach Angaben der Rettungsleitstelle allerdings nur ein Fahrzeug der Hetlinger Wehr. Wiederum per Telefon konnten die Passanten bald nach dem Alarm Entwarnung geben. Die Person war eigenständig an Land gegangen und hatte sich davon gemacht. Die Kräfte konnten daraufhin wieder einrücken.

Zwölf Bands lassen Rist-Forum erzittern


Nachwuchsgruppen und erfolgreiche Newcomer präsentieren sich dem Publikum

Inge Jacobshagen

ix mit stille Nacht: Kurz vorm Ersten Advent gibt es in Wedel ordentlich was auf die Ohren. Rock am Rist heißt die Musikveranstaltung, die regelmäßig für fetzige Stimmung im Johann-Rist-Gymnasium (JRG) sorgt. Zwölf Bands stürmen morgen die Bühne des Rist-Forums, um den Besuchern ihre Songs zu präsentieren.

Neben zehn Schülerbands, die aufgrund einer Kooperative von der hiesigen Musikschule gecoacht werden, treten auch eine Elternhand sowie Wedels erfolgreiche Newcomer-Formation Flacker auf. Die vier Jungs von Flacker haben bereits beim Bundeswettbewerb "Treffen junge Musik-Szene" mitgemacht – und gewonnen. Vor einem Jahr durften sie als Preis in Berlin vier Tage mit Profis zusammenarbeiten, die Tipps für Songs, Performance und Markeiting gaben.

Gefeiert wird in dem Abend auch die JRG-Projektgruppe "Abgedreht", die in diesem Jahr beim bundesweiten Song-Contest "Dein Song für eine Welt" überzeugten. Mit ihrem selbst komponierten und getexteten Lied "Unsere Zukunft" und ihrem dazu abgedrehten

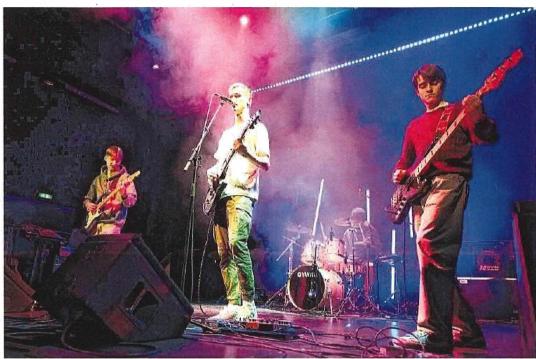

Auftritt der Wedeler Band Flacker beim Bundeswettbewerb in Berlin 2022

Foto: Dave Großmann/Berliner Festspiele

One-Take-Video haben sich die 22 Schülerinnen und Schüler einen Platz auf dem Eine-Welt-Album Vol. 5 ergattert. Im Januar geht es nach Berlin, um den Song im professionellen Tonstudio aufzunehmen. Los geht es im Wedeler Rist-Forum, Am Redder 8, um 18 Uhr. Der Eintritt zum Konzert ist frei.

⇒ Bei Rock am Rist treten folgende Bands auf: Rister Twister, Elbmarshmallows, Midnight, Pandacover, Blue Fire, Die Fre-

chen Fritten, The Schlingels, Pandacover, Sixpack, Unmuted, Abgedreht und 2 Disconnected.

Mutige Passanten stellen Räuber

ELMSHORN Verbrechen in Elmshorn sind riskant. Immer wieder zeigt sich, dass viele Bürger Kriminellen offen entgegentreten. Nicht nur einmal haben Passanter Räuber gestellt. Einem 35jährigen Täter ging es am Mittwochnachmittag nicht anders.

Als mitten am Tag, um 15.54 Uhr, eine 78-Jährige in der Sparkassenfiliale an der Königsstraße am Geldautomaten Geld abhob, versuchte der Räuber, ein Elmshorner, ihr dieses zu entreißen. Die Rentnerin wollte sich das nicht bieten lassen. Sie wehrte sich und es kam zu einem Handgemenge, bei dem sie leicht verletzt wurde.

Passanten halten

Danach flüchtete der Täter durch das Foyer der Sparkasse. Dort hielten sich mehrere Frauen auf, die Zeugen der Tat wurden. Einige von ihnen versuchten einzugreifen und behinderten den Täter derart, dass ein weiterer Passant diesen schließlich vor der dem Bankgebäude zu Fall bringen konnte. Dort wurde er festgehalten, bis Beamt der Polizei eintrafen. Dabei wurde auch der Räuber ver-

Lob von der Polizei

Die Kriminalpolizei lobt jetzt ausdrücklich die Frauen und den Passanten, die eingegriffen haben. Sie hätten maßgeblich zur Festnahme beigetragen. Zudem hätten sieh einige der Frauen in der Bank auch sehr sorgsam und hilfreich um die Rentnerin gekünmert, so der Sprecher der Polizei.

Der Beschuldigte wurde gestern dem Haftrichter beim Amtsgericht Itzehoe vorgeführt. Jetzt sucht die Kriminalpolizei weitere Zeuginnen und Zeugen für die Tat. Besonders zwei Frauen, die in der Bank die Tat beobachten konnten, aber der Polizei bisher noch nicht namentlich bekannt sind, sind aufgerufen, sich bei den Beamten wegen einer Aussage zu melden. Die Ermittlungen in dem Fall hat die Kriminalpolizei an der Elmshorn Moltkestraße übernommen.

→ Zeugen können sich unter der Rufnummer 04121/8030 bei der Polizei melden.

Winterdienst wird nicht bestreikt

UETERSEN Die Gewerkschaft Verdi hatte den Warnstreik angekündigt. Er betraf den Landesbetrieb Straßenbau und Verkehr in Schleswig-Holstein am gestrigen Donnerstag. Damit aber ist der Winterdienst nicht komplett lahmgelegt – vielerorts wird dennoch geräumt und gestreut. Denn der Winterdienst liegt nicht allein in den Händen des Landesbetriebs. So waren die Fahrzeuge des Uetersener Baubetriebshofs gestern seit 2 Uhr im Einsatz und sorgten im Stadtbereich für recht gute Zustände auf den Straßen Zugegeben: Es ist dennoch zuweilen glatt. Auch am Donnerstagmorgen war das der Fall. Und natürlich gilt daher immer eine besondere Vorsicht. In Uetersen sind insbesondere die Straßen

und Bürgersteige innerhalb der City frei von Eis und Schnee. Die städtischen Mitarbeiter sind mit ihren Pahrzeugen am Start und haben so auch am Tag des Warnstreiks für ein gutes Vorankommen im Straßenverkehr gesorgt. pl

Einbrecher stehlen Schmuck, Geld und Smartphones

UETERSEN/TORNESCH

Polizei sucht Zeugen und Hinweisgeber, weil es in Uetersen und Tornesch zwei Einbrüche gegeben hat. Beide Straftaten ereigneten sich am vergangenen Dienstag.

de Straftaten ereigneten sich am vergangenen Dienstag. Wie Jens Zeidler, Sprecher der Polizeidirektion Bad Segeberg, unserer Zeitung mitgeteilt hat, haben die Einbrecher Bargeld, Schmuck und Smartphones in einem vorläufig geschätzten Gesamtwert von mehr als 2000 Euro gestohlen. Neben den beiden Einbrüchen registrierte die Polizei einen weitenen Einbruchsversuch.

Der Reihe nach: Am 28. November verschafften sich Unbekannte in der Zeit von 5.30 bis 18.40 Uhr gewaltsamen Zutritt in ein Einfamilienhaus an der Straße Am Steinberg in Uetersen, Mehrere Räume wurden durch-

Am selben Tag in der Zeit zwischen 8 und 18.30 Uhr drangen Unbekannte am Tornescher Louise-Schroeder-Ring gewaltsam in das Wohnobjekt ein. Auch dort wurden die Räume laut Spurenlage durchsucht. Die Einbrecher blieben unentdeckt. Wie die Polizei mitteilte, entfernten sie sich jeweils in unbekannte Richtungen.

Jetzt zum versuchten Einbruch: Zwei Personen versuchten um 12.05 Uhr an der Hafenstraße in Tornesch, in ein Einfamilienhaus einzudringen. Die anwesende Hausbewohnerin erwischte das Einbrecherpaar auf frischer Tat.

Bei der ersten Person handelte es sich um eine Frau von schlanker Statur und einem geschätzten Alter von 25 Jahren. Sie hatte dunkle Haare und war mit einer beigefarbenen sogenannten "Teddy-Jacke" (Plüschstoff) und einer hellen Hose beideidet: Eventuell befand sich unter der Jacke ein weiteres Kleidungsstück mit einer Kapuze.

Beim zweiten Tatverdäch-

tigen handelte es sich um einen Mann in einem ungefähren Alter von 35 Jahren. Er wird als zwischen 1,75 und 1,85 Meter groß beschrieben. Er war dunkel gekleidet und hatte kurze schwarze Haare. Auffällig an dem Mann waren ein Drei-Tage-Bart sowie ein Tattoo im Halsbereich.Unklar ist bislang, ob der Mann und die Frau mit den beiden vollendeten Einbrüchen in Tornesch und Uetersen im Zusammenhang stehen. Auch in diese Richtung wird polizeilich ermittelt.

→ Für sachdienliche Hinweise zu Auffälligkeiten im Tatzeitraum sind die Ermitter der Kriminalpolizei Pinneberg dankbar. Die Ermitter sind unter der
Telefonnummer O4101/2020 oder per E-Mail an SG4-Pinneberg Kl

polizei Jandsh erreichbar.

Der letzte Ton ist gesungen

Spitzerdorf-Schulauer Männergesangverein löst sich auf: Was das Aus für Leiterin Camelia Trapp bedeutet

Bastian Fröhlig

ach 137 Jahren steht fest: Der Spitzerdorf-Schulauer Männergesangwerein von 1886 wird aufgelöst. So haben es die Mitglieder im September beschlossen. Vor Weilmachten; am 16. Dezember, fand

Wedel-Schulauer Tageblatt

Ihr Kontakt zur Redaktion

Reporterchefs

Philipp Dictionshath 04101/535-6102 Christian Urhoff 6104 E-Mail redaktion (% 25-6106 Fax 04101/525-6106

Reporter Wedel

Oliver Gabnel 04103/700800-6170
Inge Jacobshagen 6171

Kristina Sasowski 6172

Reporter Pinneberg/Schenefeld
René Erichrüsger 04:101/535-6120
Arma Goldhach 65/21
Sophie Laura Martin 6122
Manuela Schenickler 61/23
Reporter Barmstedt
Carster Wittmaack 04/12/2/031-6190

Michael Bunk 6191
Reporter Elmshorn
C Brameshuber 64121/297-1806
Gscha Beißner 1811
Ann-Kathrin Just 1800

Reporter Quickborn

Llaudia Elersiek 04106/997701-6150

Antonio Balcazar 6152

Reporter Uetersen Khus Plath 04122/400830 6185 Thomas Pohlsen 6187

 Regionalreporterinnen

 Corrieta Sprenger
 04/10/1/535-61/10

 Arja Szeinbuch
 61/11

 Carokne Warmuth
 67/12

 Tina Wollensphäger
 61/13

Sportreporter
Kornelius Krüger 04121/297-1812
Johannes Speckner 1813

 Reporter Hamburg
 Guido Behsen (Lig.)
 04101/535-6160

 Yannick Kitzinger
 6144

 Markus Lorenz
 6165

Produktion Tageszeitung
Tobas Stegemann 04101/525 6400
Andress Ortharth, Carsten Durlich,
Timo Hölscher, Elisabeth Meyer, Corinna
Pariek, Knuth Peruranda, Stephan Pobot.

Andrea Stange, Lars Zimmenmann Leserservice (gebührenfrei) die letzte Weihnachtsfeier mit dem letzten gemeinsamen Singen statt.

Zukünftig wollen sich die Sänger alle zwei Wochen nur noch zum Klönen treffen. Daher wurde auch Chorleiterin Camelia Trapp offiziell verabschiedet. "Ich bin unendlich traurig. Das hat an ersteten Stelle mit der Tradition zu tun, die stirbt", sagt Trapp. Doch was bedeutet es für sie als professionelle Chorleiterin? Sie erläutert: "Natürlich wurde ich für die Chorleitung bezahlt. Ich habe es aber nicht wegen des Geldes gemacht. Chorarbeit zieht sich wie ein roter Faden durch mein Leben. Reich wird man davon nicht."

In Rumänien geboren, in Dresden studiert

Trapp kommt gebürtig aus Rumänien, hat in Dresden Musik studiert. "Ich habe mein ganzes Leben Musik gemacht", berichtet sie. Sie lernte Klavier und Kontrabass. Ab 1982 reiste sie jährlich mit einem Jugendorchester nach Italien, spielte dort unter anderem für Papst Johannes Paul II. Irgendwann reifte der Beschluss, die DDR zu verlassen: "Der Kommunismus liegt mir nicht. Es war eine Diktatur. Wir konnten nicht frei über unser Leben entscheiden und frei reisen. Ich glaube, das Reisen war das Schlimmste."

1985 reiste sie über Flensburg, wo ihr Vater – ein Opernsänger – lebte, "Meine Mutter war auch dort. Ich entschied zu bleiben", erinnert sie sich und fügt grinsend am. "Ich habe es so legal wie möglich gestaltet." Sie arbeitete am Theater in Lübeck als Auskilfe. Das reichte aber nicht zum Leben. Sie bekam eine Stelle in der Jugendmusikschule, unterrichtete Kontrabass. "Ich bin mit einem Schüler gestartet", sagt sie lachend. Das Interesse war gering. Mehr wurde es erst, als sie auch Klavierschiler aufnahm. 1990 heiratete Trapp. 1992 kanten ihre



Der Spitzerdorf-Schulauer Männergesangverein von 1886 verabschiedete seine Chorleiterin Camelia Trapp. Insgesamt waren 47 Personen - außer den aktiven Sängern und deren Ehefrauen auch die Wittwen ehemaliger Sangesbrüder - dort, berichtet der Vereinsversitzende Bernd Schumacher. Zusammen mit seinem Stellvertreter Herbert Frederich, Kassenwart Siegmar Zaremba und Schriftwart Dietrich Will war er für die Liquidation des Vereins verantwortlich.

Tochter und ihr Sohn zur Welt. "Zwillinge. Ich war schon immer effizient", er-läutert Trapp. Sie dirigierte die Graphische Liedertafel Lübeck. "Da fing meine Vorliebe für Chöre an", berichtet sie. Der Polizeichor Flensburg kam hinzu. Als die Frauen der Polizisten singen wollten, gründete sie kurzerhand den Frauenchor Polizia Vocaje, den es noch heute gibt. Zudem dirigierte sie Kirchenund Kinderchöre: "Mit Männerchören kam ich immer am besten klar"

Trapp hatte gut zu tun, suchte aber die Sicherheit. 2001 hatte sie zwei Festanstellungen zur Auswahl: in Konstanz am Bodensee und in Mexiko. Sie entschied sich für Mexiko, unterrichtete an einer deutschen Schule. Trapp entschied aus dem Bauch. Oh es richtig war, weiß sie nicht: "Ich habe meine Kinder aus den Freundschaften gerissen, aus ihrem Leben. Deshalb hatte ich mein ganzes Leben Beden-

ken. Meine Kinder sagen aber, dass es die beste Zeit ihres Lebens war."

Was sie wirklich bereut:
"Meine Instrumente verkauft
zu haben. Ich musste feststellen, dass ich so gute Instrumente nicht einfach kaufen
kann." Trapp schwärmt von
der Gastfreundschaft, dem
Zusammenhalt und den Feiern in Mexiko. Sie arbeitete
erst als Musiklehrerin, wurde
vom größten mexikanischen
Fernschsender Televisa angefragt, eine Telenovela ins
Rumiänische zu übersetzen.

Sie und ihre Kinder nahmen Schauspielunterricht, spielten selbst in Telenovelas mit. Trotz eines zusätzlichen Jobs an einer Universität kam 2013 der Bruch. Sie kehrte nach Deutschland zurück.

Die ersten Wechen zurück in Deutschland lebte sie in einem Hotel, fand eine Wohnung in Blankenese und unterrichtete in Hamburg Deutsch. Über die Volkshochschule (VHS) kam der Kontakt nach Wedel zustande, wo sie noch heute eine Halbtagsstelle hat.

Sie gründete den Internationalen Chor der Musikschule Wedel mit. Dann stieß, sie auf den Spitzerdorf-Schulauer Männergesangverein von 1886, Beim Kartenverkauf bei Edeka Volker Klein kam sie ins Gespräch, "Leider hatten sie einen Chorleiter. Ich hatte das Thema abgehakt."

Seit 2019 Leiterin des Chores

Das änderte sich 2019. Schumacher rief Trapp an, lud sie zum Probeabend ein. Schnell war klar: Sie leitet Wedels Traditionschor. Dann kam Gorona: "Ich hatte den Chor gerade übernommen, als alles gestoppt wurde, Wir hatten in einem Jahr sechs Todesfälle. Es war für alle demotivierend."

Schon 2020 stand die Auflösung des Chors im Raum. "Ich wusste, dass die Männer es noch können, auch wenn es nur noch wenige waren", sagt Trapp. Sie hielt sich aus den Diskussionen raus: "leh wollte nicht, dass es heißt: Sie müssen ja fürs Weitermachen sein, denn sie bekommen ja Geld dafür." Drei Jahre ging es weiter, bis nun das offizielle Aus kam:

Vor allem Vorsitzender Bernd Schumacher habe um die Existenz des Vereins gekämpft. Doch am Ende scheiterte er. Nicht als erster und nicht als letzter Chor. Da ist Trapp sicher: "Traditionelle Männerchöre wird es leider hald nicht mehr geben. Es werden keine neuen gegründet, und die, die noch da sind, sind leider, leider überaltert."

Singen in Gemeinschaft habe nicht mehr die Bedeutung wie früher. Es gebe viele andere Freizeitangebote. Früher sei es chie gewesen, im Chor zu sein, wichtig für soziale Kontakte. Das habe sich seindakte.

sich geändert. "Ich bereite langsam meinen Ruhestand vor"; sagt Trapp.





Schulelternbeirat der Moorwegschule Wedel | Breiter Weg 57 – 67 22880 Wedel

An die Mitglieder der BKS Verwaltung der Stadt Wedel Wedel, 15.01.2025

Moorwegschule Grundschule Breiter Weg 57-67 22880 Wedel

Einwohnerfragestunde des BKS am 15.01.1025

Sehr geehrte Damen und Herren,

der Schulelternbeirat der Moorwegschule bittet um Beantwortung der nachfolgenden Fragen.

Vorweg:

Unbestritten ist, dass im Hinblick auf die Haushaltssituation Sparmaßnahmen unausweichlich sind.

Grundsätzliche Frage:

Auf Basis welcher Annahmen sind die jeweils genannten Sparmaßnahmen im Bereich Bildung als sinnvoll und umsetzbar aufgeführt?

Fragen im Speziellen:

1. Die Doppelraumnutzung an der Moorwegschule:

A. Die 12 Klassenräume im Hauptgebäude der Moorwegschule stehen am Nachmittag nicht vollständig leer. Sie werden für verbindlichen Förderunterricht und verbindliche Kurse des offenen Ganztags genutzt. Wie soll im Hinblick auf diese bereits bestehende verbindliche Nutzung der Räume eine weitere Doppelraumnutzung möglich sein?

B. Das pädagogische Konzept der Moorwegschule sieht eine klassenstufenübergreifende Nachmittagsbetreuung vor. Konkret heißt das: Klassenstufe (KS) 1 mit 3 und KS 2 mit 4. Die KS 1 und 2 haben aber kleinere Möbel (Tisch- und Stuhlhöhe) als KS 3 und 4. Wie soll eine Nutzung klassenstufenübergreifend gewährleistet werden, wenn täglich ein "Möbeltransport" erforderlich ist?

C. Die KS 3 und 4 haben längere Unterrichtszeiten, so dass eine Betreuung nur in den Räumlichkeiten der KS 1 oder 2 stattfinden kann. Die Klassenräume der KS 1 und 2 werden aber teilweise zu dem Zeitpunkt für den verbindlichen Förderunterricht und für verbindliche Kursangebote der KS 1 und 2 genutzt. Wie soll das möglich sein?



Moorwegschule Grundschule Breiter Weg 57-67 22880 Wedel

D. Hamburg, die gern als Vorreiter der Doppelraumnutzung angeführt werden, legen einen Mindeststandard von 90qm pro Klassenraum fest und des Weiteren haben unsere Nachbarn ein Konzept hinsichtlich einer multifunktionalen Einrichtung. Wollen wir den Grundschulkindern an der Moorwegschule wirklich zumuten im längsten Fall über 9 Stunden in nur 60qm großen Klassenräumen mit dem aktuellen Möbelkonzept beschult/betreut zu werden? Wir halten das unseren Kindern gegenüber für unverantwortlich und respektlos. Wenn Sie die Doppelraumnutzung mit einem aus unserer Sicht belastbaren Konzept umsetzen wollen, wird das Geld kosten und nicht einsparen. Wie wird dieses Dilemma gelöst?

2. Umzug der Musikschule und Volkshochschule in schulische Gebäude:

Die Schulgebäude (auch Grundschulen) stehen erst am Abend zur Verfügung. Wie soll ein Unterricht für Kinder und Jugendliche am Nachmittag bis früher Abend dargestellt werden, wenn die Ausweichräumlichkeiten für VHS/Musikschule gar nicht zur Verfügung stehen?

Wir bedanken uns im Voraus für eine Beantwortung.

Mit freundlichen Grüßen Ihr Schulelternbeirat der Moorwegschule Katharina Ahrendt Katharina Barbeau Diana Lindner Michel Meissner

Schulelternbeirat der Albert- Schweitzer- Schule

Jochen Möller

1. Vorsitzender

Pulverstraße 67a

22880 Wedel

Mobil: +49 172 422 92 16

E-Mail: schulelternbeirat@ass.wedel.de

Fragen an den BKS, Sitzung am 15.01.2025 im Rahmen der Einwohnerfragestunde - TOP Ö 1.2

Sehr geehrte Mitglieder des Ausschusses für Bildung, Kultur und Sport,

wir bitten um Beantwortung/Stellungnahme zu folgenden Fragen im Rahmen der geplanten Maßnahmen zur Haushaltssicherung.

Frage 1:

Im Stellenplan für das Haushaltsjahr 2025 sind unter der Position Freie Lernzeit u. Betreuungsangebote Albert-Schweitzer-Schule (ASS) - 3650-0200 unter den Stellennummern 1-604-906, 1-604-907 bis 1-604-913 eine Erzieher-Stelle und 7 Stellen Sozialpädagogische Assistenz aufgeführt, davon die Stellennummern 908-913 mit einem Sperrvermerk.

- Werden diese Stellen im Jahr 2025 umgesetzt oder unterliegen diese den Haushaltskonsolidierungsmaßnahmen?

Frage 2:

In der Beschlussvorlage zur Haushaltssicherung wird unter Maßnahme 10 der Verzicht auf die Schulbibliotheken vorgeschlagen.

- Gibt es hier Erkenntnisse/Auswertungen zur Auslastung der einzelnen Schulbibliotheken?
- Gibt es Überlegungen zu Alternativen, wie z.B. regelmäßige Büchereibesuche im Rahmen der Schulzeit/Ganztagsbetreuung

Frage 3:

In der Beschlussvorlage zur Haushaltssicherung wird unter Maßnahme 18 die Doppelraumnutzung der Schulklassen für die Schulkinderbetreuung vorgeschlagen.

- In den Richtlinien des Landes Schleswig-Holstein ist für die Schulkinderbetreuung die Nutzung geeigneter Räume vorgesehen
- Gelten hier bestimmte Rahmenbedingungen oder bauliche Anforderungen, abweichend von den Klassenräumen?
 - o Wenn ja, welche?


Herzliche Grüße,

Albert-Schweitzer-Schule


Schulelternbeirat

Jochen Möller

1. Vorsitzender

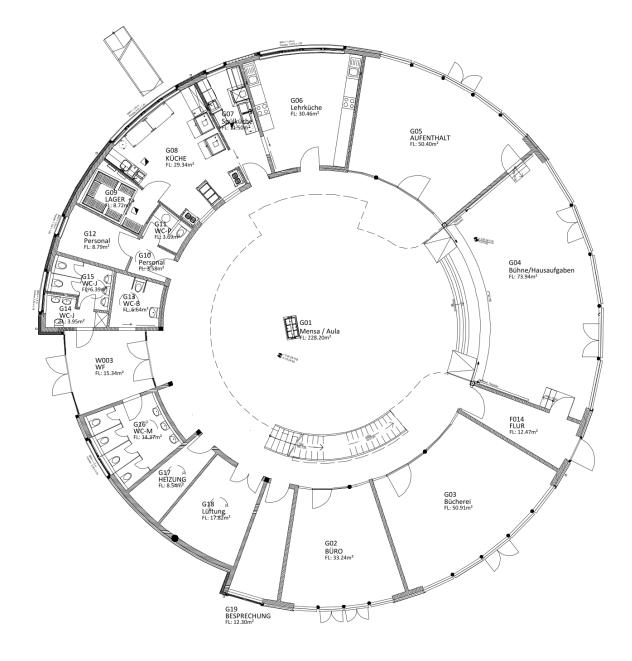

Obergeschoss Grundriss

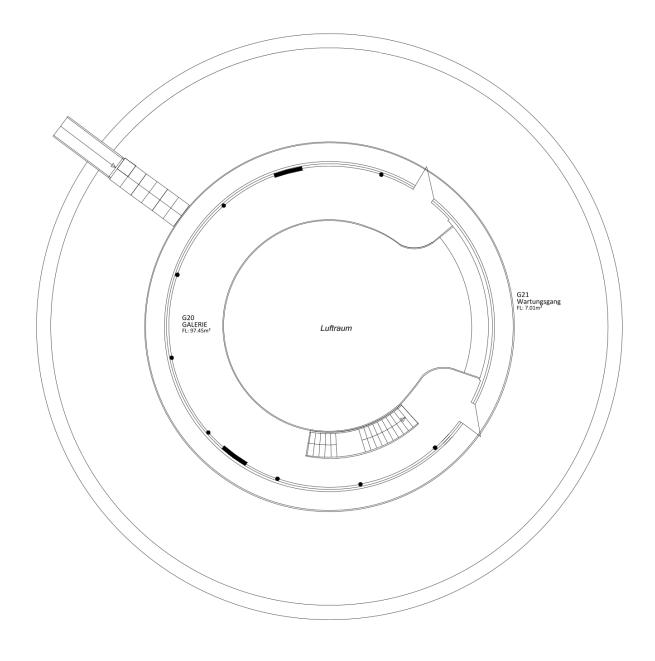

	Letzte Änderung:	14.06.20	Basdorf
		Datum:	Name:
Albert-Schweitzer-Schule	Bearbeitet:	2015	Klahre
Pulverstraße 67A	Gezeichnet:	10.03.15	Basdorf
Tulverstraise o/A	fachtechn. gepr. und aufgestellt		
Ganztagesbereich	Genehmigt:		Maßstab: 1:200


PROJEKT: Bestandsaufnahme

PLANART:


EG / OG Grundriss




FB Bauen und Umwelt FD Gebäudemanagement 2-10

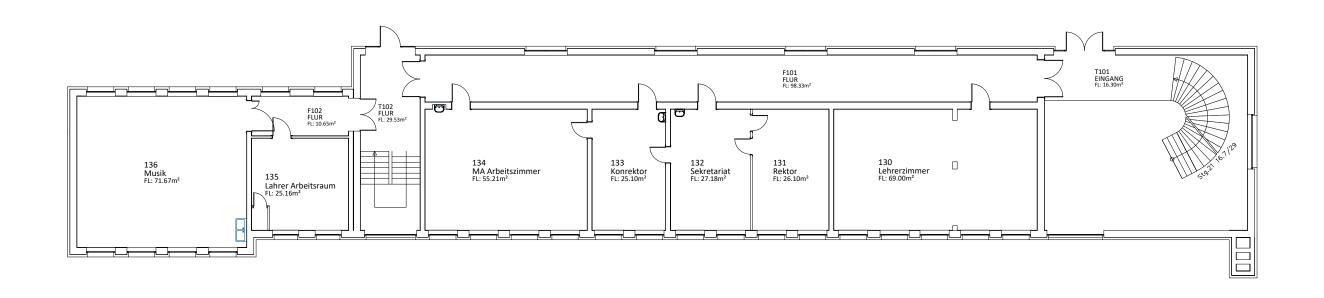

	Geändert:	24.06.2020	Basdorf
DWG: PROJEKT: Flächenauswertung PLANART: Grundriss	Wedel FB Bauen und Um FD Gebäudemanagen 2-10	22880 Tel.: 0	usplatz 3-5 Wedel 4103 / 707 321 lorf@stadt.wedel.de .de
Albert-Schweitzer-Schule	Bearbeitet:	10.03.2015	Klahre
	Gezeichnet:	10.03.2015	Basdorf
Pulverstraße 67a	fachtechn. gepr. und aufgestellt		
1.BA Obergeschoss	Genehmigt:		Maßstab: 1:200

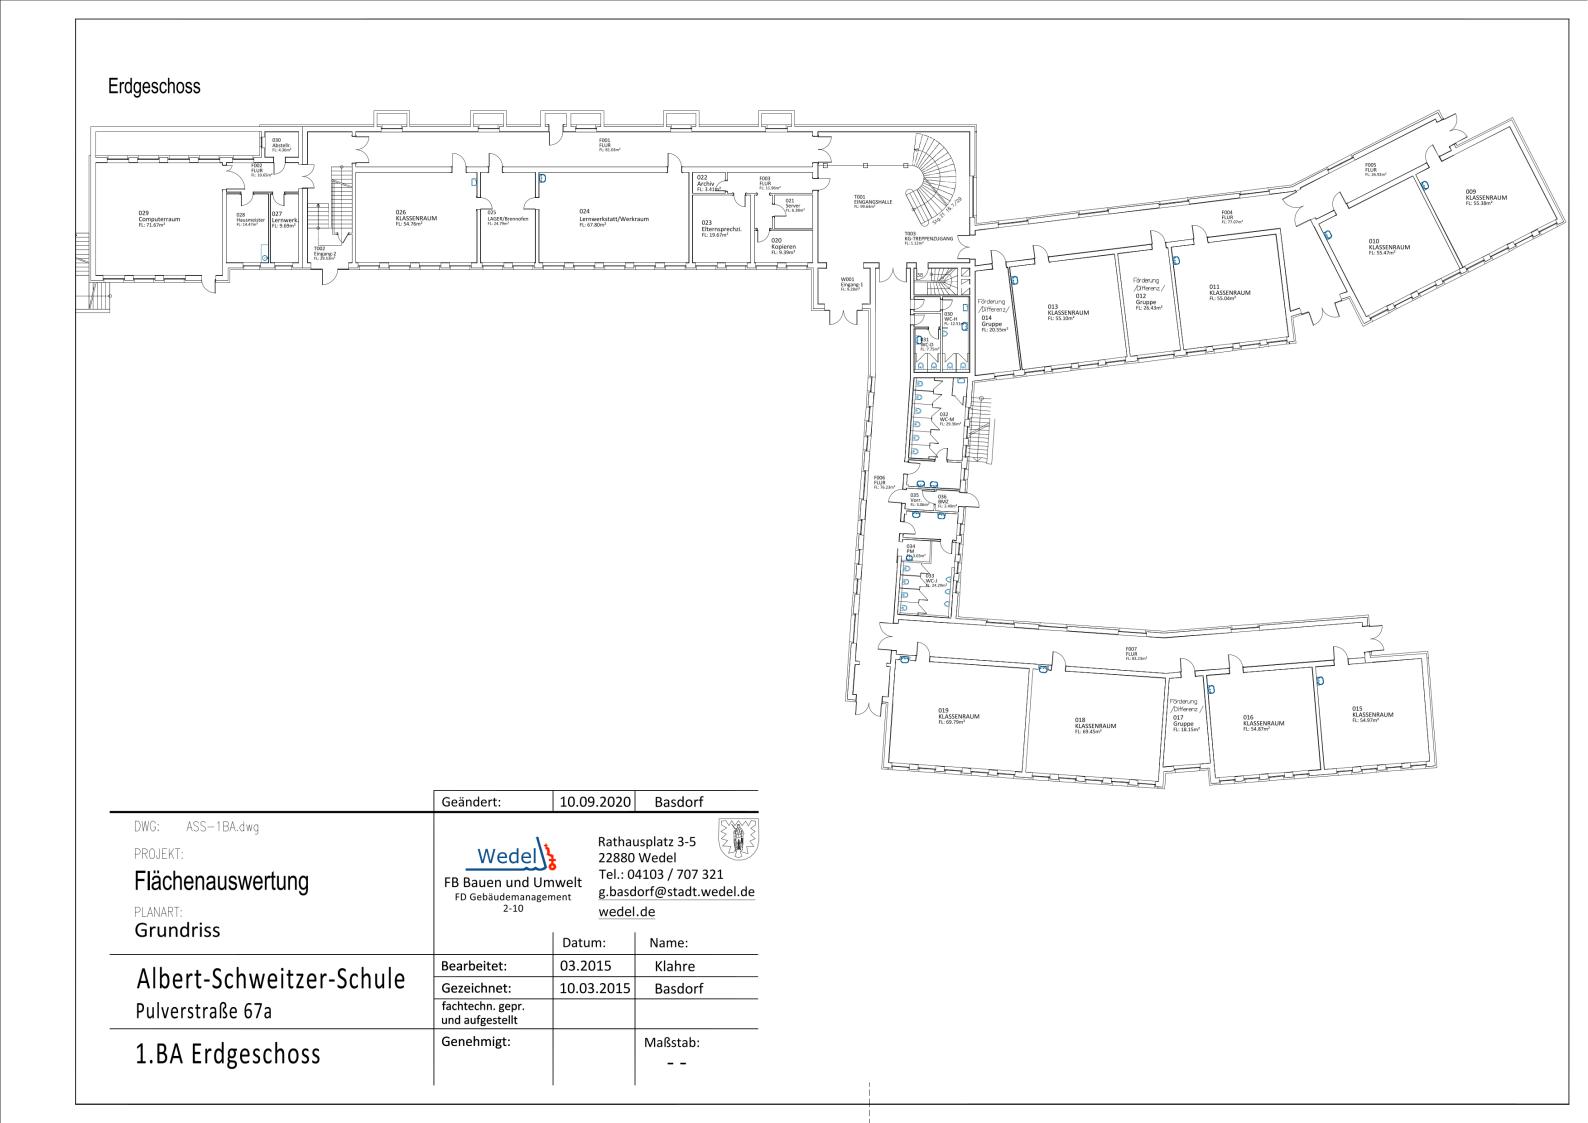

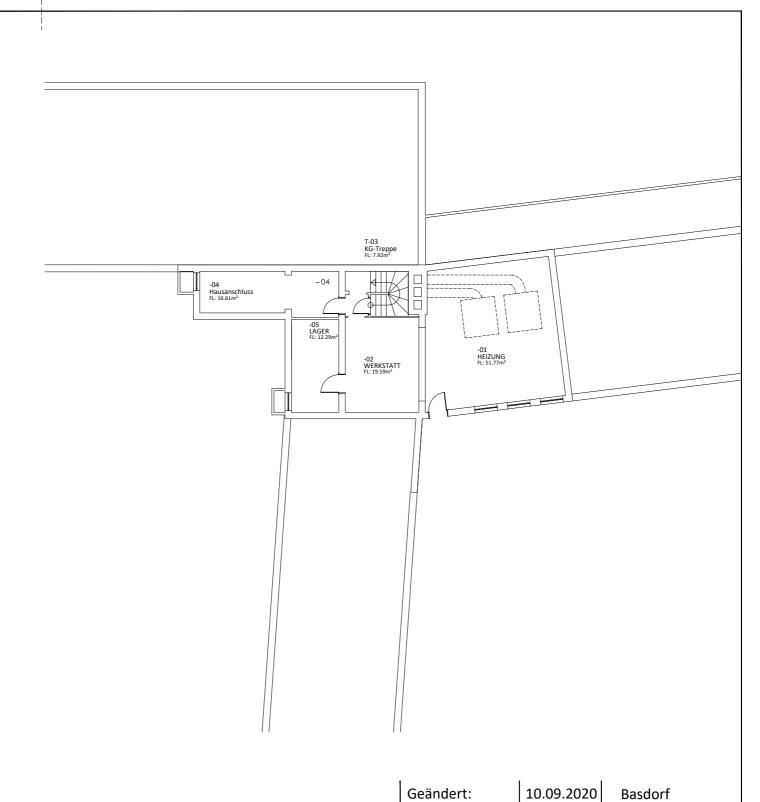

DWG: ASS_1BA.dwg
PROJEKT: V

Bestandsplan

PLANART:


Grundriss

Wedel

FB Bauen und Umwelt FD Gebäudemanagement 2-10 Rathausplatz 3-5 22880 Wedel Tel.: 04103 / 707 321 g.basdorf@stadt.wedel.de

wedel.de

Grunariss		Datum:	Name:
Albert-Schweitzer-Schule	Bearbeitet:	10.03.2015	Klahre
	Gezeichnet:	10.03.2015	Basdorf
Pulverstraße 67a	fachtechn. gepr. und aufgestellt		
1.BA EG/KG Abschnitt 1 von 2	Genehmigt:		Maßstab: 1:200

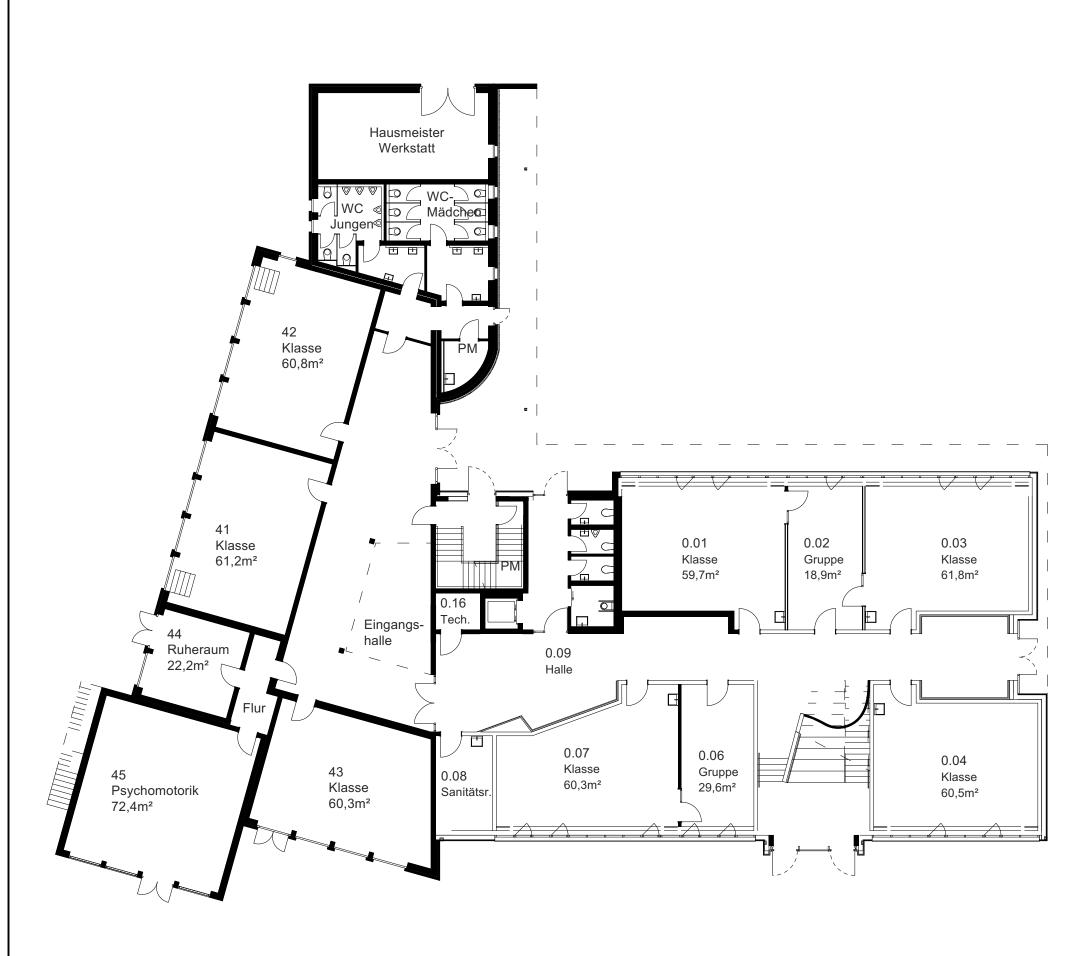

007-24.5

PROJEKT

Flächenauswertung

Albert-Schweitzer-Schule Pulverstraße 67a 22880 Wedel

BEARBEITET	GEZEICHNET	DATUM
Louis	Basdorf	11.2024

VERFASSER



Fachbereich Bauen und Umwelt Fachdienst Gebäudemanagement Rathausplatz 3-5 22880 Wedel



ERDGESCHOSS 01

DIN A3 M 1:200

200 PLANAUSGABE 06.11.2024



007-24.5

PROJEKT

Flächenauswertung

Albert-Schweitzer-Schule Pulverstraße 67a 22880 Wedel

BEARBEITET	GEZEICHNET	DATUM
Louis	Basdorf	11.2024

VERFASSER



Fachbereich Bauen und Umwelt Fachdienst Gebäudemanagement Rathausplatz 3-5 22880 Wedel



OBERGESCHOSS

02

FORMAT
DIN A3


M 1:200


PLANAUSGABE 06.11.2024




24.06.2020 Basdorf Rathausplatz 3-5 22880 Wedel Tel.: 04103 / 707 321

> Name: Klahre Basdorf Maßstab:

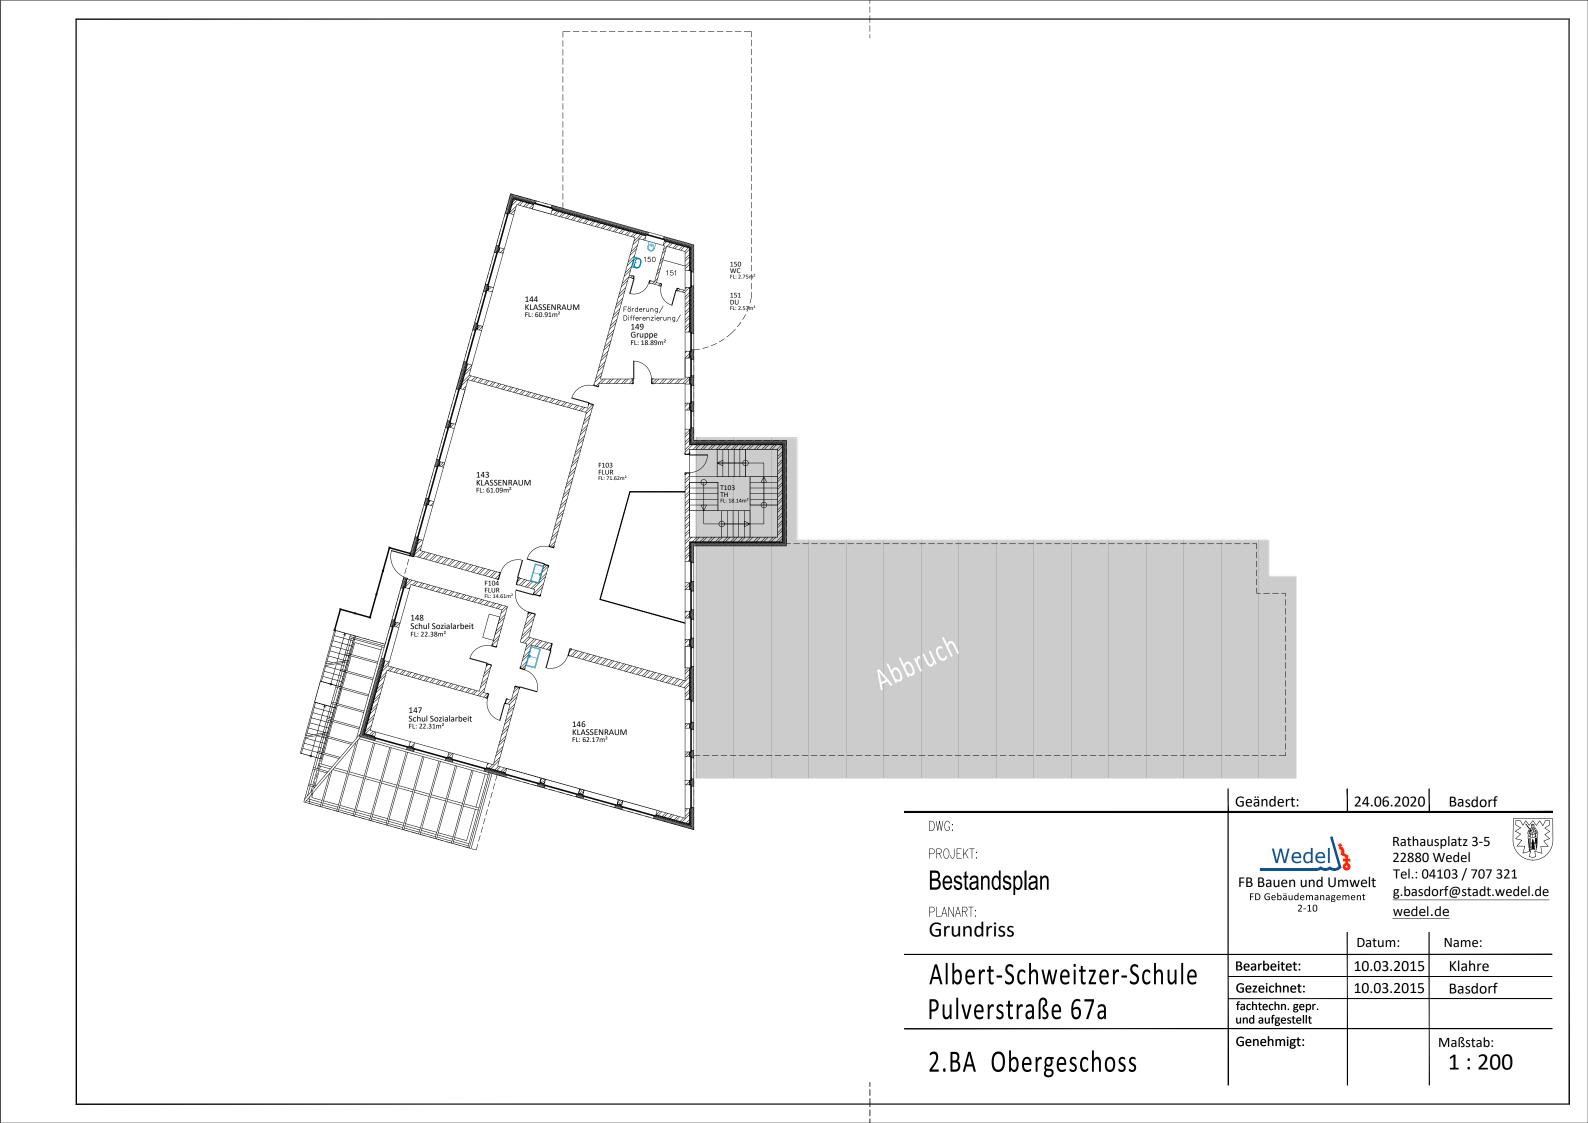


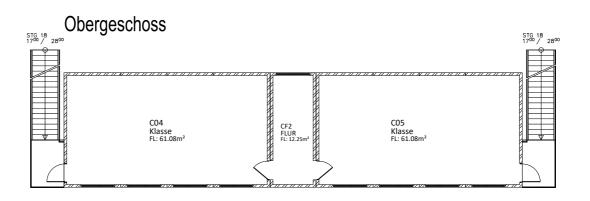

Erdgeschoss

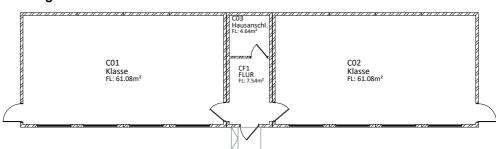

	Geändert:	24.06.2020	Basdorf
DWG: ASS_Pavillon.dwg PROJEKT: Raumübersicht PLANART: EG, OG Grundriss	FB Bauen und Um FD Gebäudemanagen 2-10	22880 Tel.: 0	usplatz 3-5 Wedel 4103 / 707 321 lorf@stadt.wedel.de .de Name:
Albert-Schweitzer-Schule	Bearbeitet: Gezeichnet:	15.05.15 15.05.15	Flesken Basdorf
Pulverstraße 67a	fachtechn. gepr. und aufgestellt	13.03.13	Basdoll
Container	Genehmigt:		Maßstab: 1:200

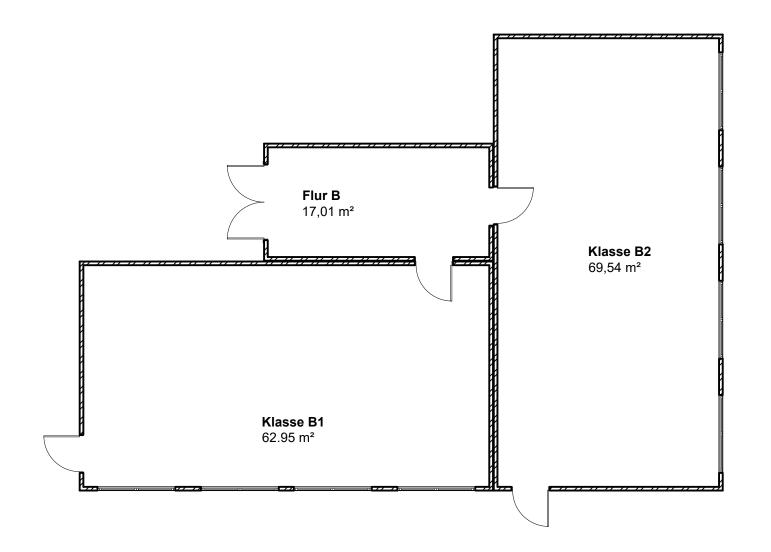

Ausschreibung:

Schulcontainer ASS

Obiekt :

Albert-Schweitzer-Schule Pulverstraße 67 DE- 22880 Wedel

Planart :


Grundriss Anlage B





Datum:


Maßstab:

17.08.21 1:100 (A3)

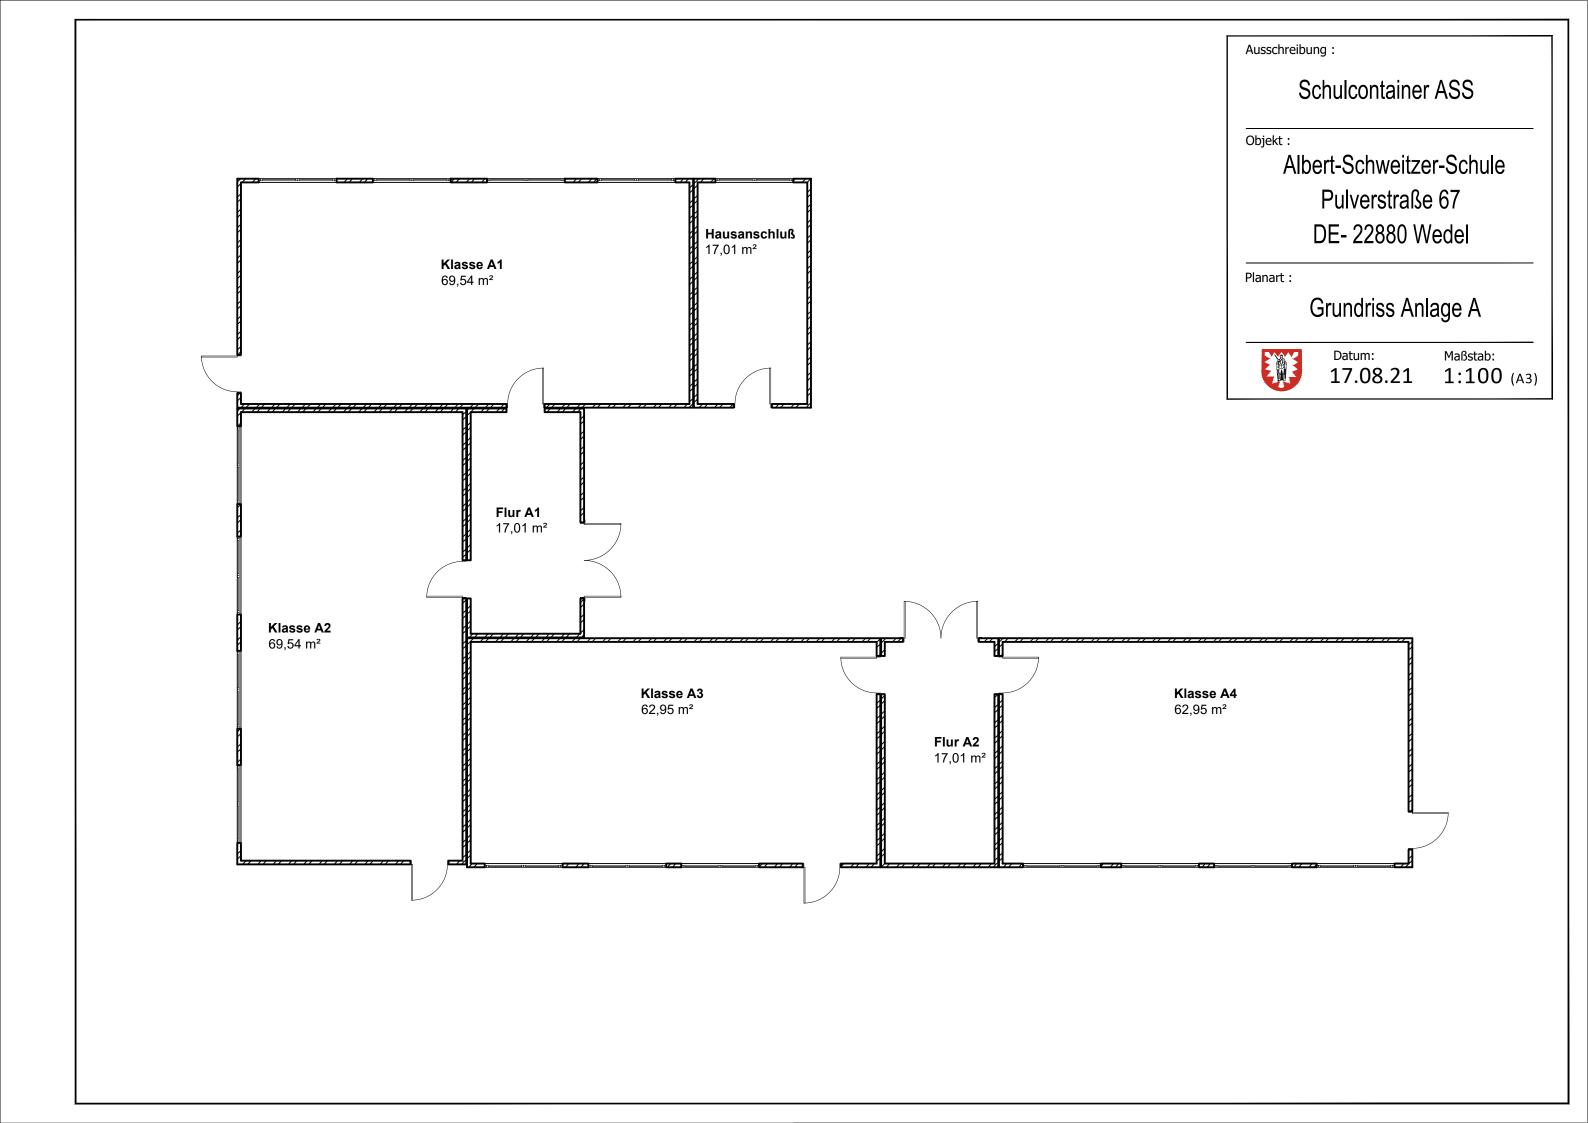

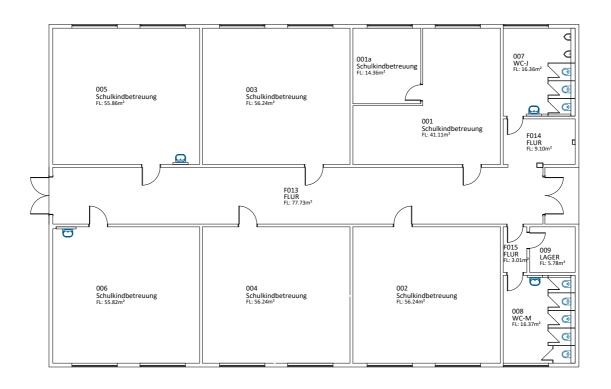

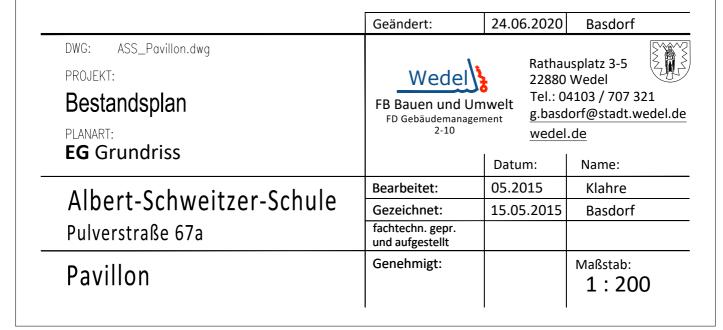

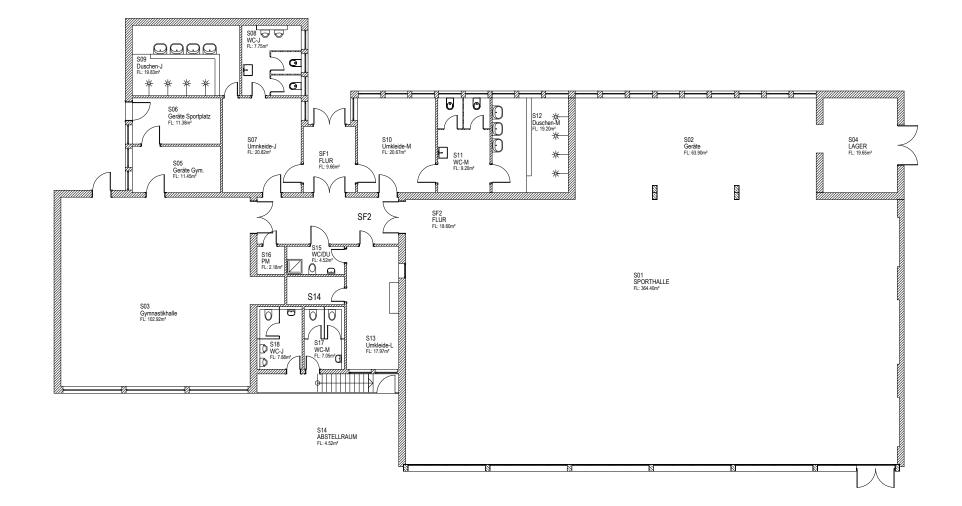

PROJEKT:
Bestandsaufnahme
PLANART:
Grundriss

16.03.22

Datum:

03.2015

10.03.15

Basdorf

Rathausplatz 3-5 22880 Wedel

wedel.de

Tel.: 04103 / 707 321

Name:

Klahre

Basdorf

Maßstab:

1:200

g.basdorf@stadt.wedel.de

Letzte Änderung:

Bearbeitet:

Gezeichnet:

fachtechn. gepr. und aufgestellt

Genehmigt:

Albert-Schweitzer-Schule

Pulverstraße 67A

Wedel

FB Bauen und Umwelt

FD Gebäudemanagement 2-10

meine_Daten\Ablage\FB2\FD2—10\CAD\G2_SCHULEN\007_ASS\01 Grundriss\SPORTHALLE\007_2022—03—16___Sp

Keller



DWG: ATS_Ganztag.dwg

PROJEKT:

Bestandsplan

PLANART:

Grundriss

ATS Ganztag

Schulstr. 8


Erdgeschoss








Geändert:	01.02.19	Basdorf
	Datum:	Name:
Bearbeitet:	08.2012	Klahre
Gezeichnet:	08.11.12	Basdorf
	Rathausplatz 3-5 22880 Wedel Tel.: 04103 / 707 321 g.basdorf@stadt.wedel.de wedel.de	
	Maßstab: 1:200	



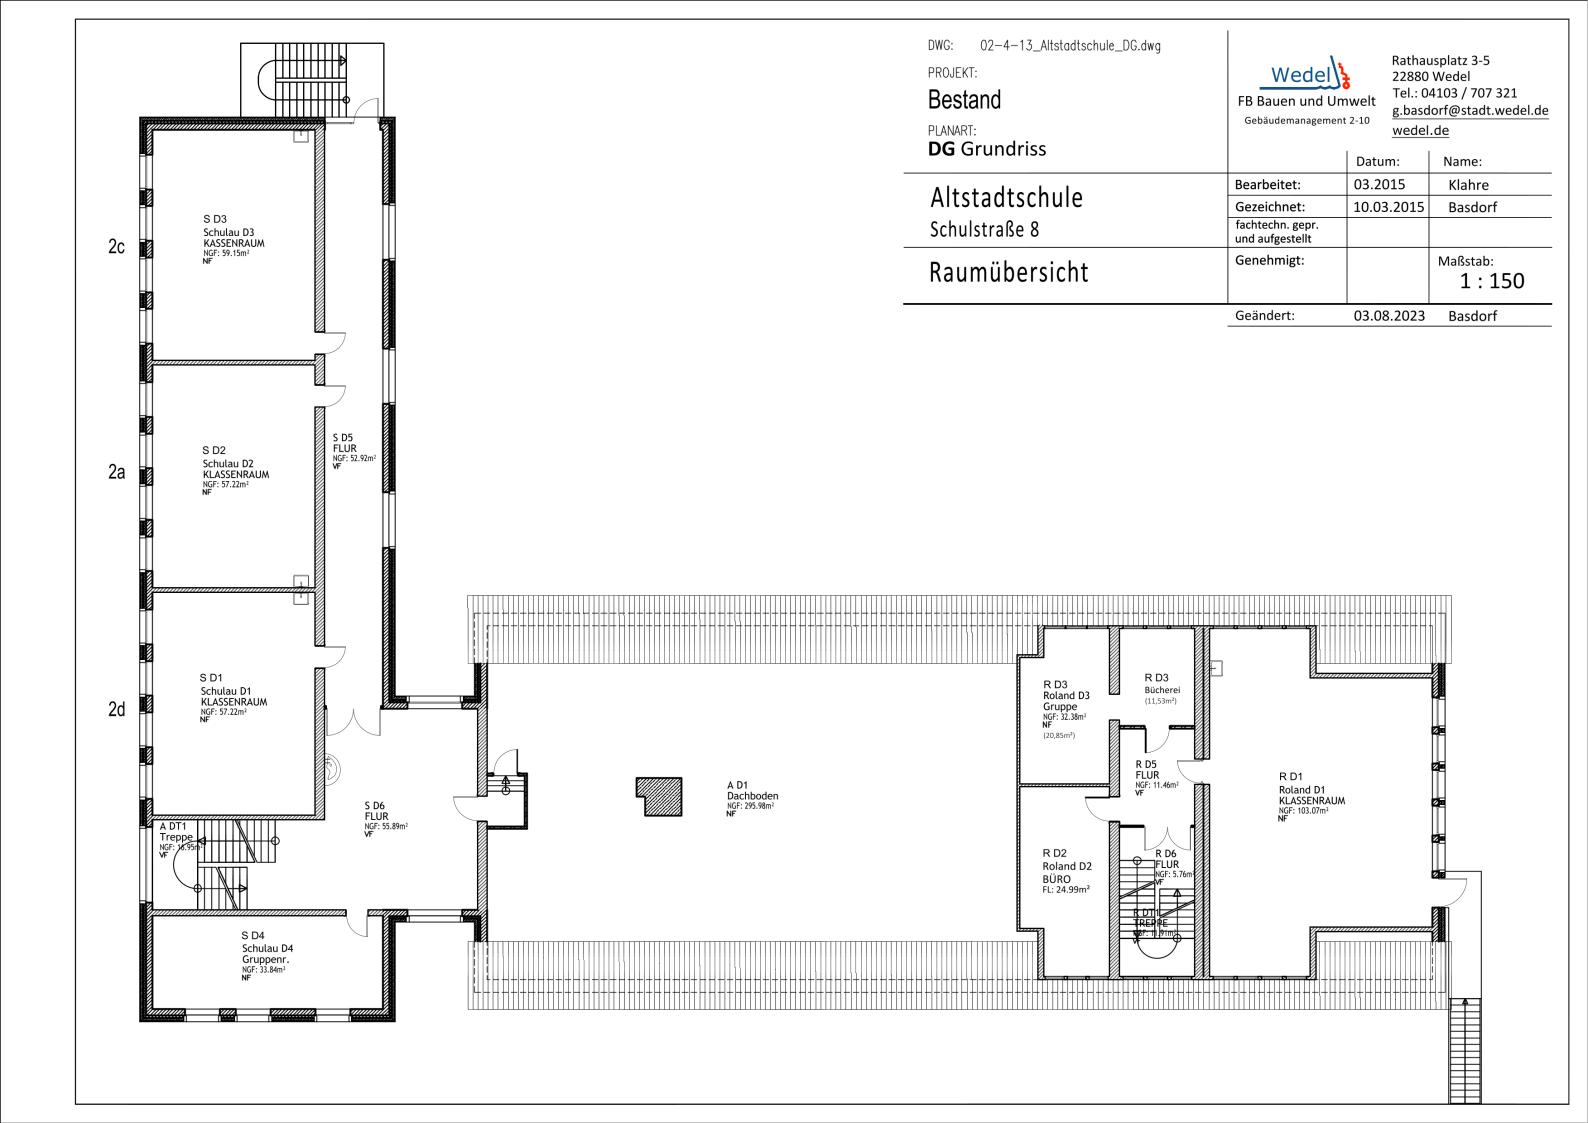

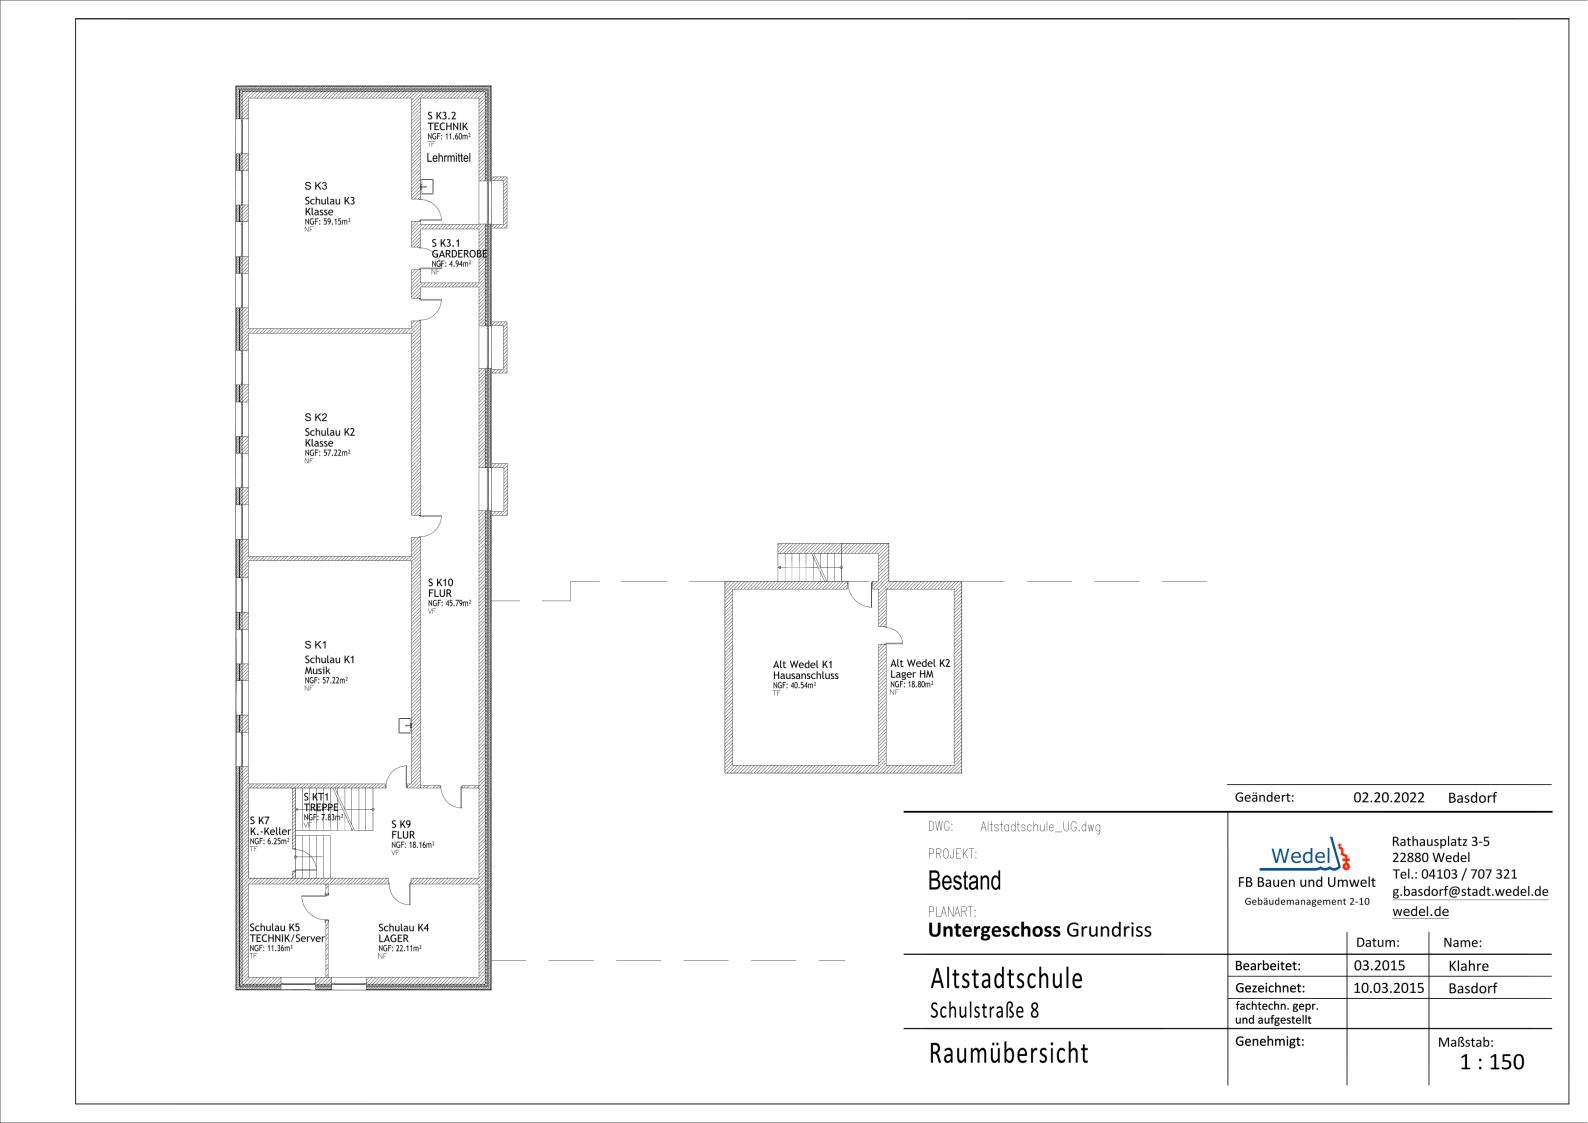

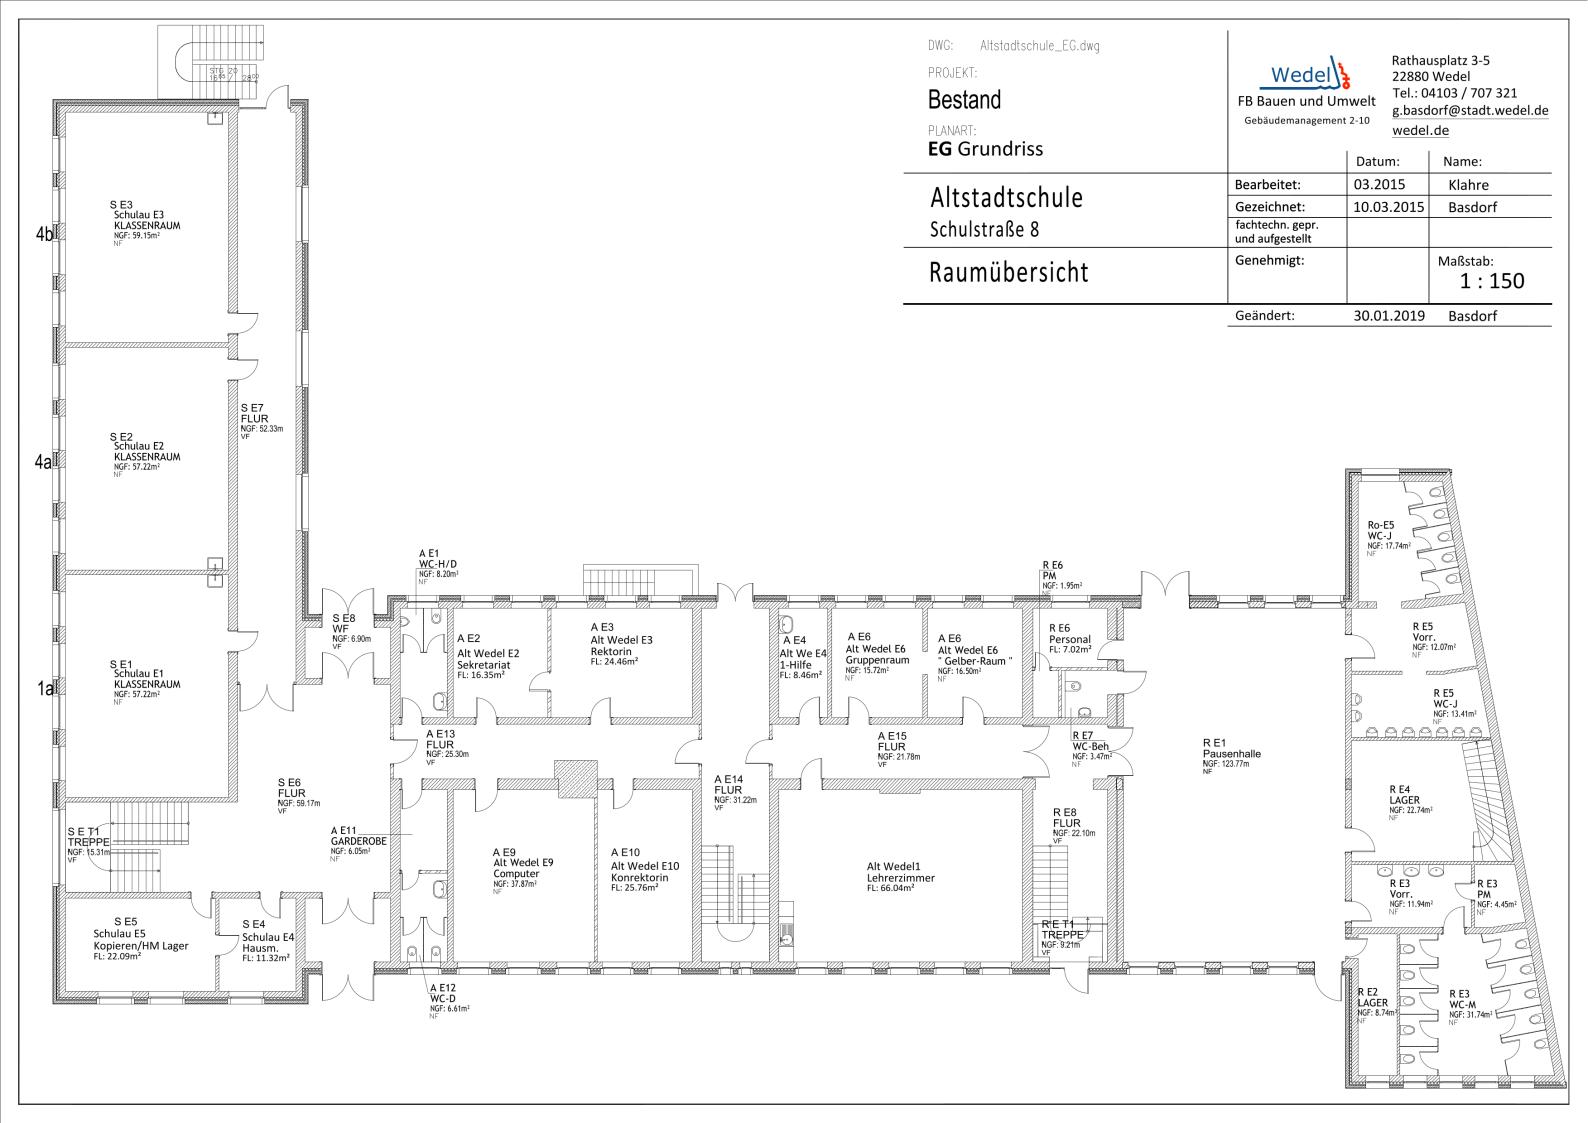

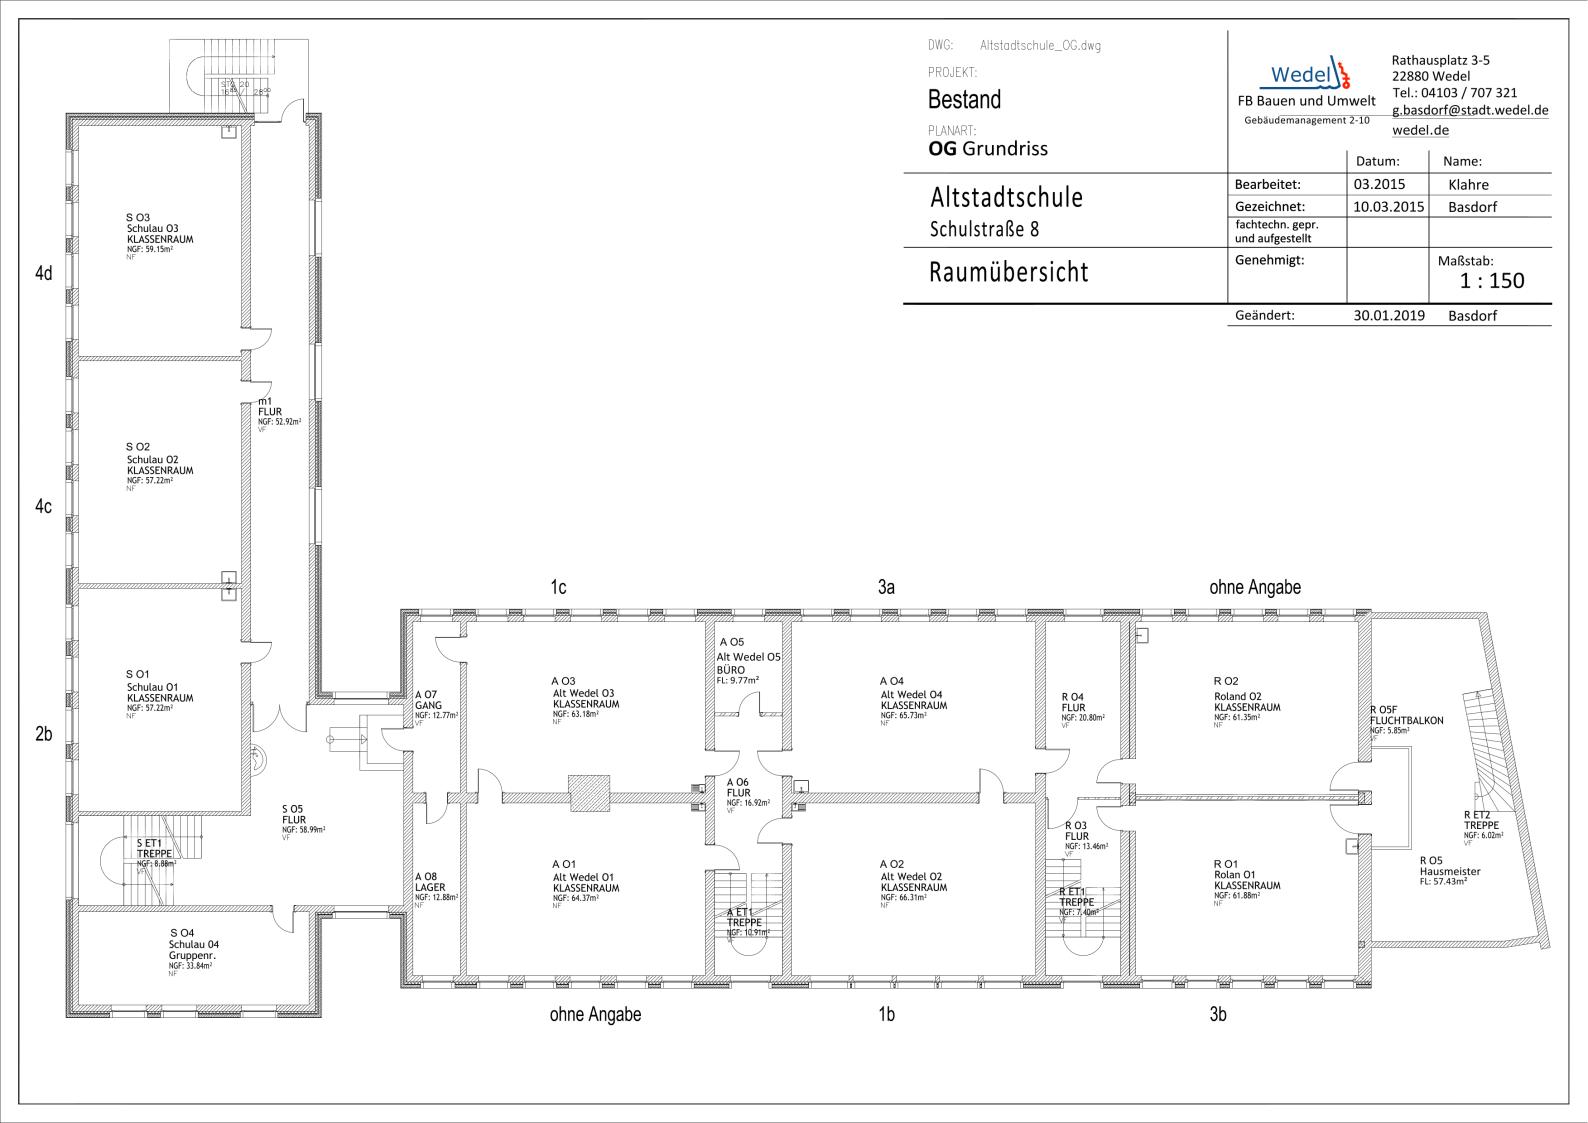

	Letzte Änderung:		
Altstadtschule Schulstraße 18		Datum:	Name:
	Bearbeitet:	09.2022	Klahre
	Gezeichnet:	07.09.22	Basdorf
	fachtechn. gepr. und aufgestellt		
SOCKELGESCHOSS	Genehmigt:		Maßstab: 1:150

PROJEKT:

Bestandsaufnahme

PLANART: **Grundriss**



	Letzte Änderung:		
Altstadtschule Schulstraße 18		Datum:	Name:
	Bearbeitet:	09.2022	Klahre
	Gezeichnet:	07.09.22	Basdorf
	fachtechn. gepr. und aufgestellt		
ERDGESCHOSS	Genehmigt:		Maßstab: 1:150


PROJEKT:

Bestandsaufnahme


PLANART: **Grundriss**




Erdgeschoss

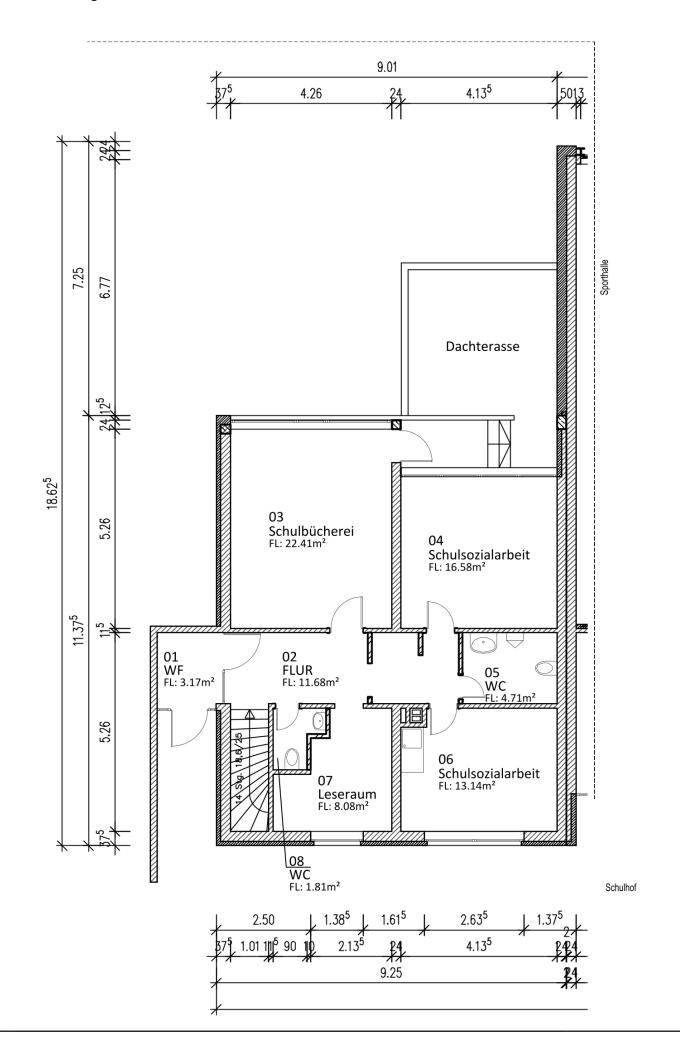


Untergeschoss

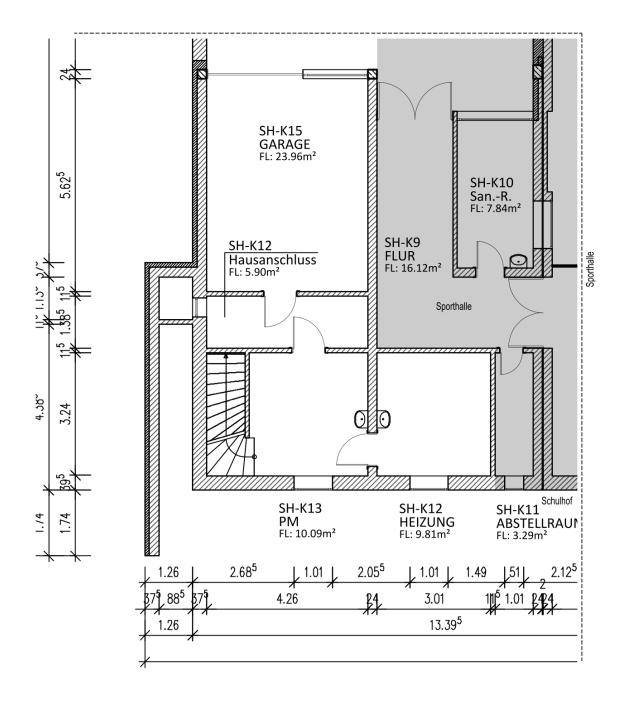

	Geändert:	21.07.21	Basdorf
DWG: 2-01_01-Sph.dwg PROJEKT: Bestand PLANART: EG + UG Grundriss	Wedel) FB Bauen und Um Gebäudemanagement	22880 Tel.: 0 g.basd	usplatz 3-5 Wedel 4103 / 707 321 lorf@stadt.wedel.de .de Name:
ehem. Hausmeisterwohnung an der Sporthalle Altstadtschule	Bearbeitet:	2015	Klahre
	Gezeichnet:	02.03.2015	Basdorf
	fachtechn. gepr. und aufgestellt		
Schulstraße 18	Genehmigt:		Maßstab: 1:100

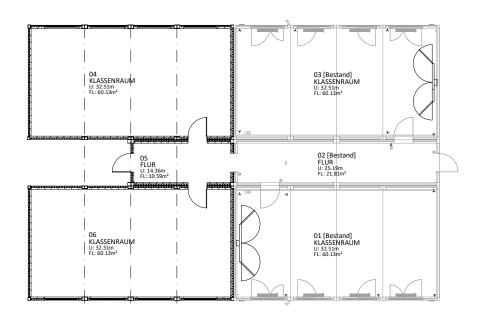




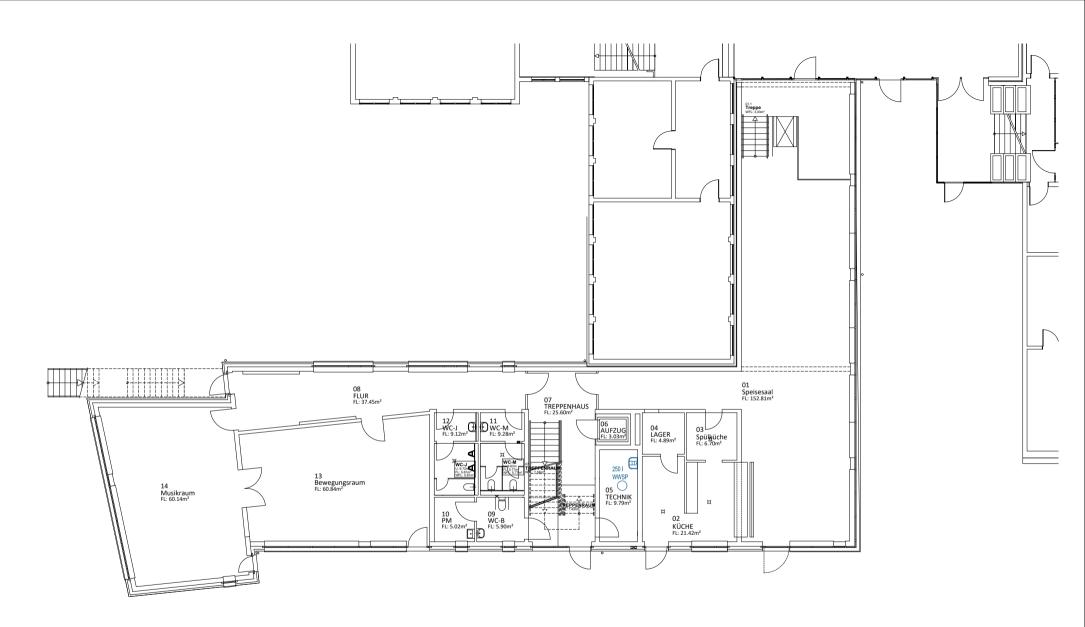



FB Bauen und Umwelt
FD Gebäudemanagement


FD Gebaudemanagement			
		Datum:	Name:
Maßnahme: Moorwegschule Breiter Weg 57-67	Bearbeitet:		
	Gezeichnet:	23.03.09	
	fachtechn. gepr. und aufgestellt		
EG Bestandsplan Gebäudeabschnitt: Erweiterung	Genehmigt:		Maßstab: 1:250 (A4)

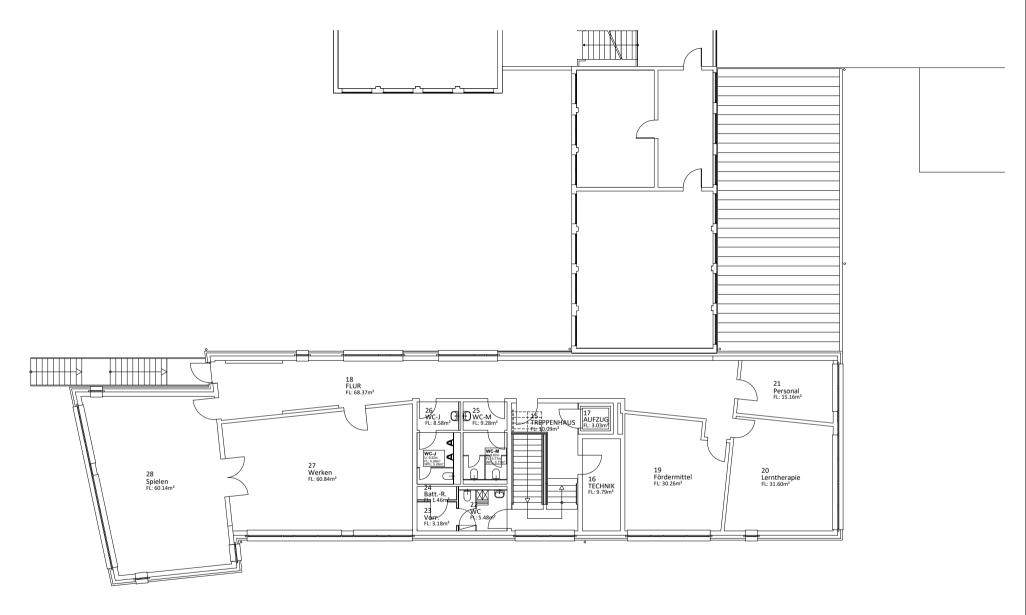



FB Bauen und Umwelt
FD Gebäudemanagement


		Datum:	Name:
Maßnahme:	Bearbeitet:		
Moorwegschule	Gezeichnet:	23.03.09	
Breiter Weg 57-67	fachtechn. gepr. und aufgestellt		
OG Bestandsplan Gebäudeabschnitt: Erweiterung	Genehmigt:		Maßstab: 1:200 (A4)

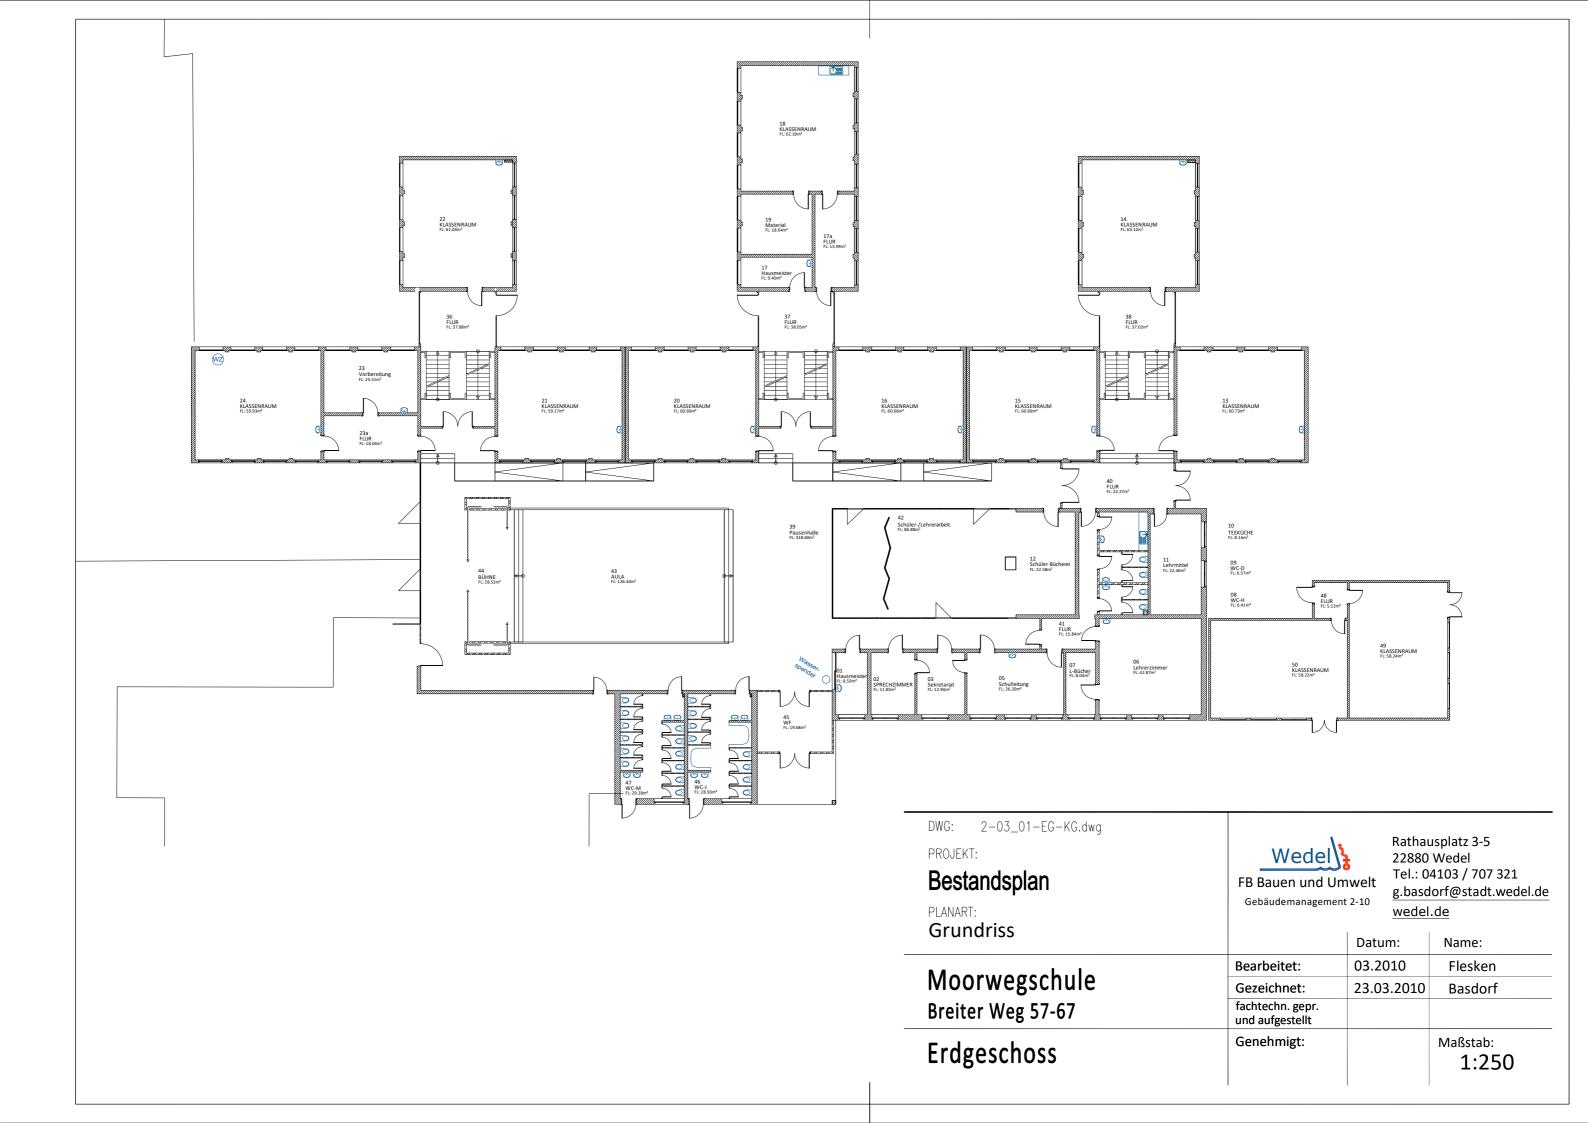




27.08.2018 Geändert: 2-03_01-0G.dwg DWG: Rathausplatz 3-5 PROJEKT: Wedel 22880 Wedel Bestandsplan Tel.: 04103 / 707 321 FB Bauen und Umwelt g.basdorf@stadt.wedel.de Gebäudemanagement 2-10 PLANART: **Grundriss** wedel.de Datum: Name: 03.2010 Bearbeitet: Flesken Moorwegschule 23.03.2010 Gezeichnet: Basdorf Breiter Weg 57-67 fachtechn. gepr. und aufgestellt Obergeschoss Genehmigt: Maßstab: 1:200


Hallenebene -Untergeschoss

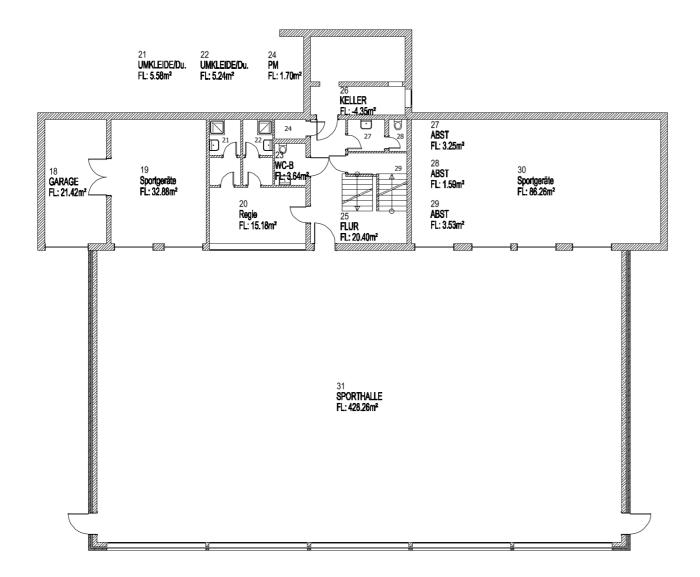

Erdgeschoss

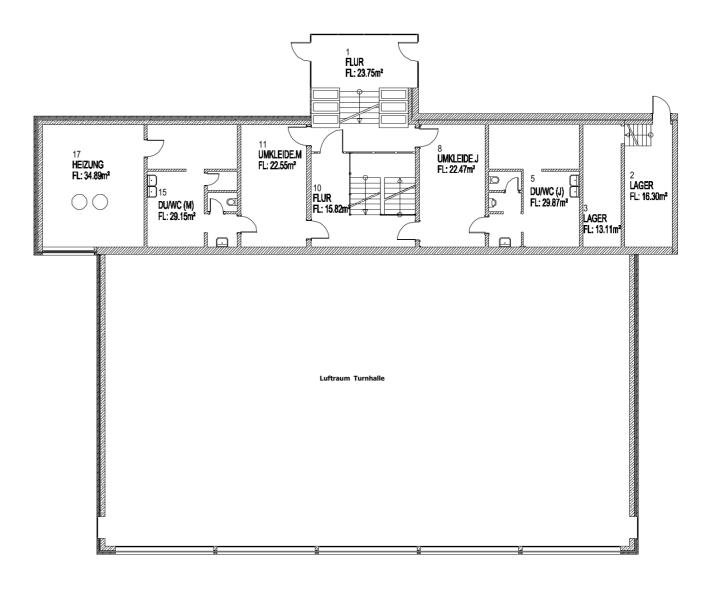

	Geändert:	15.03.2022	Basdorf
DWG: 2-03_01-EG-KG.dwg PROJEKT: Bestandsplan PLANART: Grundriss	Wedel FB Bauen und Um Gebäudemanagement	Tel.: 0 g.basc wedel	usplatz 3-5 Wedel 4103 / 707 321 lorf@stadt.wedel.de .de
Moorwegschule, Sporthalle	Bearbeitet:	Datum: 03.2010	Name: Flesken
	Gezeichnet: fachtechn. gepr.	23.03.2010	Basdorf
Breiter Weg 57-67	und aufgestellt		
Erdgeschoss/Untergeschoss	Genehmigt:		Maßstab: 1:200

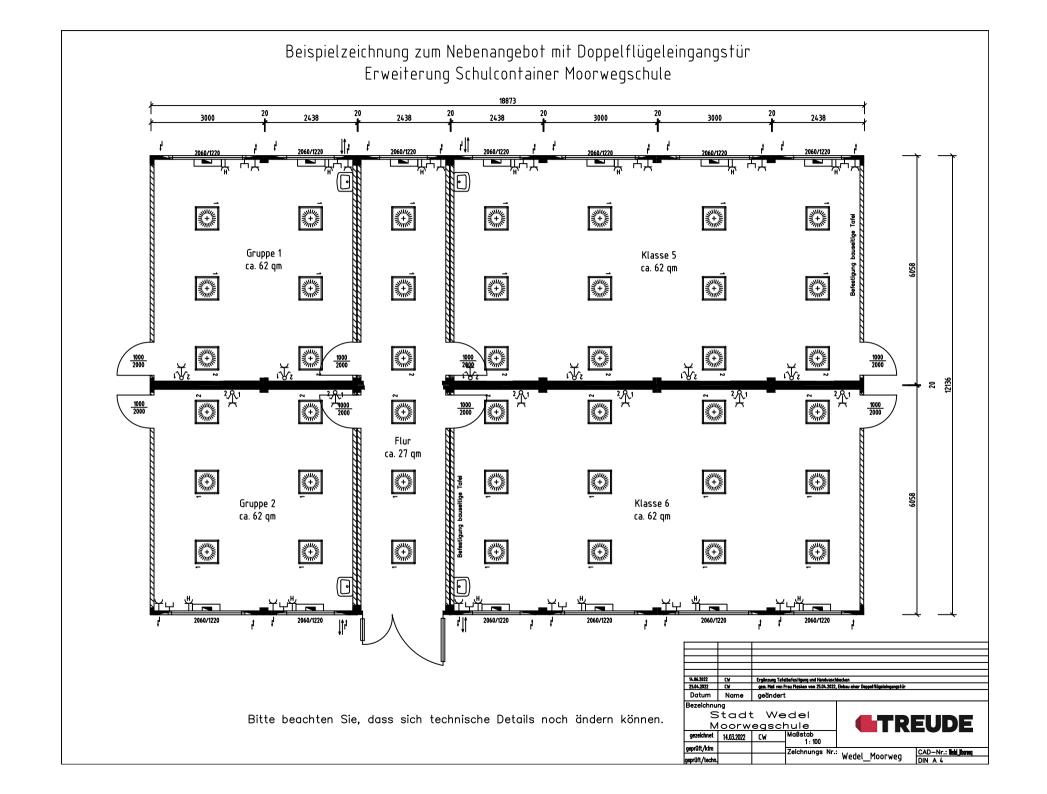

Schulelternbeirat der Albert- Schweitzer- Schule

Jochen Möller

1. Vorsitzender

Pulverstraße 67a

22880 Wedel

Mobil: +49 172 422 92 16

E-Mail: schulelternbeirat@ass.wedel.de

Fragen an den BKS, Sitzung am 15.01.2025 im Rahmen der Einwohnerfragestunde - TOP Ö 1.2

Sehr geehrte Mitglieder des Ausschusses für Bildung, Kultur und Sport,

wir bitten um Beantwortung/Stellungnahme zu folgenden Fragen im Rahmen der geplanten Maßnahmen zur Haushaltssicherung.

Frage 1:

Im Stellenplan für das Haushaltsjahr 2025 sind unter der Position Freie Lernzeit u. Betreuungsangebote Albert-Schweitzer-Schule (ASS) - 3650-0200 unter den Stellennummern 1-604-906, 1-604-907 bis 1-604-913 eine Erzieher-Stelle und 7 Stellen Sozialpädagogische Assistenz aufgeführt, davon die Stellennummern 908-913 mit einem Sperrvermerk.

- Werden diese Stellen im Jahr 2025 umgesetzt oder unterliegen diese den Haushaltskonsolidierungsmaßnahmen?

Frage 2:

In der Beschlussvorlage zur Haushaltssicherung wird unter Maßnahme 10 der Verzicht auf die Schulbibliotheken vorgeschlagen.

- Gibt es hier Erkenntnisse/Auswertungen zur Auslastung der einzelnen Schulbibliotheken?
- Gibt es Überlegungen zu Alternativen, wie z.B. regelmäßige Büchereibesuche im Rahmen der Schulzeit/Ganztagsbetreuung

Frage 3:

In der Beschlussvorlage zur Haushaltssicherung wird unter Maßnahme 18 die Doppelraumnutzung der Schulklassen für die Schulkinderbetreuung vorgeschlagen.

- In den Richtlinien des Landes Schleswig-Holstein ist für die Schulkinderbetreuung die Nutzung geeigneter Räume vorgesehen
- Gelten hier bestimmte Rahmenbedingungen oder bauliche Anforderungen, abweichend von den Klassenräumen?
 - o Wenn ja, welche?

Herzliche Grüße,

Albert-Schweitzer-Schule

Schulelternbeirat

Jochen Möller

1. Vorsitzender



Schulelternbeirat der Moorwegschule Wedel | Breiter Weg 57 – 67 22880 Wedel

An die Mitglieder der BKS Verwaltung der Stadt Wedel Wedel, 15.01.2025

Moorwegschule Grundschule Breiter Weg 57-67 22880 Wedel

Einwohnerfragestunde des BKS am 15.01.1025

Sehr geehrte Damen und Herren,

der Schulelternbeirat der Moorwegschule bittet um Beantwortung der nachfolgenden Fragen.

Vorweg:

Unbestritten ist, dass im Hinblick auf die Haushaltssituation Sparmaßnahmen unausweichlich sind.

Grundsätzliche Frage:

Auf Basis welcher Annahmen sind die jeweils genannten Sparmaßnahmen im Bereich Bildung als sinnvoll und umsetzbar aufgeführt?

Fragen im Speziellen:

1. Die Doppelraumnutzung an der Moorwegschule:

A. Die 12 Klassenräume im Hauptgebäude der Moorwegschule stehen am Nachmittag nicht vollständig leer. Sie werden für verbindlichen Förderunterricht und verbindliche Kurse des offenen Ganztags genutzt. Wie soll im Hinblick auf diese bereits bestehende verbindliche Nutzung der Räume eine weitere Doppelraumnutzung möglich sein?

B. Das pädagogische Konzept der Moorwegschule sieht eine klassenstufenübergreifende Nachmittagsbetreuung vor. Konkret heißt das: Klassenstufe (KS) 1 mit 3 und KS 2 mit 4. Die KS 1 und 2 haben aber kleinere Möbel (Tisch- und Stuhlhöhe) als KS 3 und 4. Wie soll eine Nutzung klassenstufenübergreifend gewährleistet werden, wenn täglich ein "Möbeltransport" erforderlich ist?

C. Die KS 3 und 4 haben längere Unterrichtszeiten, so dass eine Betreuung nur in den Räumlichkeiten der KS 1 oder 2 stattfinden kann. Die Klassenräume der KS 1 und 2 werden aber teilweise zu dem Zeitpunkt für den verbindlichen Förderunterricht und für verbindliche Kursangebote der KS 1 und 2 genutzt. Wie soll das möglich sein?



Moorwegschule Grundschule Breiter Weg 57-67 22880 Wedel

D. Hamburg, die gern als Vorreiter der Doppelraumnutzung angeführt werden, legen einen Mindeststandard von 90qm pro Klassenraum fest und des Weiteren haben unsere Nachbarn ein Konzept hinsichtlich einer multifunktionalen Einrichtung. Wollen wir den Grundschulkindern an der Moorwegschule wirklich zumuten im längsten Fall über 9 Stunden in nur 60qm großen Klassenräumen mit dem aktuellen Möbelkonzept beschult/betreut zu werden? Wir halten das unseren Kindern gegenüber für unverantwortlich und respektlos. Wenn Sie die Doppelraumnutzung mit einem aus unserer Sicht belastbaren Konzept umsetzen wollen, wird das Geld kosten und nicht einsparen. Wie wird dieses Dilemma gelöst?

2. Umzug der Musikschule und Volkshochschule in schulische Gebäude:

Die Schulgebäude (auch Grundschulen) stehen erst am Abend zur Verfügung. Wie soll ein Unterricht für Kinder und Jugendliche am Nachmittag bis früher Abend dargestellt werden, wenn die Ausweichräumlichkeiten für VHS/Musikschule gar nicht zur Verfügung stehen?

Wir bedanken uns im Voraus für eine Beantwortung.

Mit freundlichen Grüßen Ihr Schulelternbeirat der Moorwegschule Katharina Ahrendt Katharina Barbeau Diana Lindner Michel Meissner

Arne Matzke



An die Mitglieder des Ausschusses für Bildung, Kultur und Sport und die Verwaltung der Stadt Wedel

Wedel, 15.01.2025

Einwohnerfragestunde des BKS am 15.1.2025

Guten Abend,

als Vater dreier Kinder und Schulelternbeirat an drei verschiedenen Wedeler Schulen habe ich beim Lesen der angedachten Sparvorschläge der Verwaltung mit Erstaunen festgestellt, dass fast ausschließlich Kinder, Kulturtreibende und Bedürftige zur Sanierung des Haushalts der Stadt beitragen sollen.

Wenn man sich das Zahlenwerk genauer betrachtet, stelle ich mir die Frage, woher diese Zahlen stammen und wie verlässlich diese sind.

Weiterhin werden Umstrukturierungsideen geäußert, an deren Umsetzbarkeit ich stark zweifele.

Deshalb habe ich nachfolgende Fragen zu den als alternativlos bezeichneten Sparvorschlägen:

Warum ist es laut Beschlussvorlage unfair, wenn **alle** BürgerInnen eine höhere Grundsteuer zahlen müssten, um den Haushalt auszugleichen aber gleichzeitig in Ordnung, wenn vorwiegend durch Kürzungen an unseren Kindern gespart werden soll? Warum kann man bei 590% Grundsteuer nicht abschätzen, wie hoch die Einnahmen der Stadt dadurch sein werden? Warum weiß man aber gleichzeitig, dass bei 1080% die Einnahmen ausreichend zur Sanierung wären?

In welche zurzeit freien Räume in den Wedeler Schulen sollen VHS und Musikschule ziehen, wenn deren Gebäude veräußert wird? Die Moorwegschule, das JRG und die GHS, die meine Kinder aktuell besuchen, nutzen Container, weil sie nicht ausreichend Klassen- und erst gar keine (an der MWS) bzw. zu wenige Fachräume (JRG, GHS) haben. Was ist mit den Angeboten von VHS und Musikschule, die momentan an Vormittagen stattfinden? Wo sollen diese künftig stattfinden?

Die geplante Abschaffung von Containern an den Schulen begrüße ich aus Elternsicht sehr. Dafür müsste es der Stadt als Schulträger aber endlich gelingen, dass die Räume in allen Schulen in ausreichender Anzahl vorhanden und auch ohne Gummistiefel bei jedem Wetter nutzbar sind. Am JRG ist es beispielsweise aktuell so, dass im Oberstufentrakt Wasser aus der Wand läuft, wenn es regnet.

Außerdem müssten ausreichend Klassen- und Fachräume vorhanden sein. Ab wann werden diese an den Schulen gebaut?

Momentan platzen alle Wedeler Schulen aus allen Nähten, so dass die Kinder auf eher engem Raum miteinander agieren müssen. Es ist 3 Jahre nach der Pandemie und die Folgen der sozialen Isolation sind noch bei vielen Kindern sichtbar. Wie kommt man dann darauf, dass es eine gute Idee ist, die Schulsozialarbeit zu kürzen?

Wie kann es sein, dass 15 SchulsozialarbeiterInnen, die zu einem großen Teil nicht in Vollzeit arbeiten, 1,6 Mio Eur kosten? Das sind rechnerisch mehr als 100.000,- Eur pro MitarbeiterIn im Jahr.

Warum kommt immer wieder die Doppelraumnutzung in die Diskussion? Weshalb glaub die Verwaltung, dass es pädagogisch und menschlich sinnvoll sei, dass Schulkinder 8 h am Tag im Klassenraum verbringen?

Bei bisher allen mir bekannten, größeren Fragestellungen wurden seitens der Stadt externe Gutachten und Planungen beauftragt. Der kürzlich vorgestellte Schülerzahlenentwicklungsplan z.B. hat keinerlei neue Informationen gebracht und den Prozess der Erstellung eines Schul**ENTWICKLUNGS**plans nur 2 Jahre aufgehalten.

Wie viel Geld gibt die Stadt jährlich für externe Beratungsleistungen aus? Kann das nicht zum größten Teil eingespart und davon lieber Schulsozialarbeit finanziert werden?

Als Unternehmer bin ich – wie einige andere Unternehmer auch – schon länger auf der Suche nach einer geeigneten Fläche, um mit meiner Firma in ein eigenes Gebäude ziehen zu können. Der Businesspark hat Flächen, diese sind aber für eine normale Firma nicht nutzbar. Die angebotenen Grundstücke sind viel zu groß und der Bebauungsplan fordert mind. 10 m hohe Gebäude, die bis zum Gehweg gebaut werden und nach Bürotrakt aussehen müssen. Diese überzogenen Auflagen erzeugen immense Kosten, die sich kein kleiner Betrieb leisten kann.

Warum werden nicht das Baurecht und die Grundstücksgrößen so angepasst, dass normale Standardhallen in Modulbauweise erstellt werden dürfen? Diese Vereinfachungen würden sicherlich Betriebe in das Industriegebiet locken.

Mit freundlichen Grüßen Arne Matzke **Von:** <u>Gebrueder-Humboldt-Schule.Wedel@schule.landsh.de</u> < <u>Gebrueder-Humboldt-</u>

Schule.Wedel@schule.landsh.de>

Gesendet: Dienstag, 14. Januar 2025 13:49

An: Binge, Eike < <u>E.Binge@stadt.wedel.de</u>>; Johann-Rist-Gymnasium - Sekretariat < <u>Johann-Rist-</u>

<u>Gymnasium.wedel@Schule.landsh.de</u>>; <u>Ernst-Barlach-</u>

Gemeinschaftsschule.Wedel@schule.landsh.de; Pestalozzischule.Wedel@schule.landsh.de;

Moorwegschule - Sekretariat < moorwegschule.wedel@schule.landsh.de >; Albert-Schweitzer-Schule -

Sekretariat <<u>Albert-Schweitzer-Schule.Wedel@Schule.Landsh.de</u>>; Altstadtschule - Sekretariat

<Grundschule-Altstadt.wedel@schule.landsh.de>

Cc: Meyer, Heike < H.Meyer@stadt.wedel.de >

Betreff: Nutzung der Schulräumlichkeiten und Bedeutung der Schulsozialarbeit

Liebe Frau Binge,

da wir persönlich leider im Fachausschuss nicht anwesend sein können, sende ich Ihnen hiermit ein Statement aus der Gebrüder-Humboldt-Schule und bedanke mich für die Berücksichtigung unserer Perspektive in der Sitzung.

1. Nutzung der Schulräumlichkeiten durch externe Bildungseinrichtungen

Eine Zustimmung zur Nutzung unserer Schulräumlichkeiten durch andere Bildungseinrichtungen kann seitens der Schule nicht erteilt werden. Unsere Räumlichkeiten werden für regelmäßige und unregelmäßige schulische Veranstaltungen benötigt, neben dem Unterricht auch Konferenzen, die am Nachmittag oder Abend stattfinden. Die zusätzliche Terminkoordination mit externen Einrichtungen würde umfangreiche organisatorische Maßnahmen erfordern, die derzeit aufgrund fehlender Verwaltungsressourcen nicht realisierbar sind.

Zudem können wir keine Verantwortung für die sichere Lagerung von Eigentum externer Einrichtungen wie Musikinstrumenten oder anderen Gegenständen übernehmen, da entsprechende Sicherheitsvorkehrungen nicht gewährleistet werden können.

2. Kürzungen in der Schulsozialarbeit

Eine Kürzung der Schulsozialarbeit wäre absolut kontraproduktiv und hätte schwerwiegende Auswirkungen auf das schulische Leben und die Unterstützung der Schülerinnen und Schüler. Im Gegenteil: Der Bedarf an Schulsozialarbeit steigt kontinuierlich und erfordert eine Aufstockung der vorhandenen Kapazitäten.

Die Gründe dafür sind eindeutig:

- **Zunehmender Unterstützungsbedarf:** Immer mehr Schülerinnen und Schüler benötigen Hilfe bei sozialen, emotionalen oder familiären Herausforderungen. Eine Kürzung würde dazu führen, dass dringend benötigte Unterstützung entfällt und bestehende Probleme eskalieren können.
- Überbrückung von Wartezeiten auf Psychotherapie: Angesichts des Mangels an verfügbaren Psychotherapieplätzen und der teils sehr langen Wartezeiten übernimmt die Schulsozialarbeit eine zentrale Rolle bei der Unterstützung von Schülerinnen und Schülern mit psychischen Belastungen. Sie stellt damit eine essenzielle Überbrückung dar und verhindert oft, dass sich diese Probleme verschlimmern.
- Stärkung des Klassenklimas und der Schulgemeinschaft: Schulsozialarbeit leistet einen unschätzbaren Beitrag zur Konfliktbewältigung, Mobbing-Prävention und der Verbesserung des sozialen Miteinanders. Diese Aufgaben erfordern mehr Zeit und Ressourcen, nicht weniger.

- **Prävention statt Intervention:** Eine ausreichende Anzahl von Schulsozialarbeiterinnen und arbeitern ist entscheidend, um präventive Maßnahmen durchzuführen, die langfristig Probleme wie Schulabbruch, Gewalt oder psychische Belastungen verhindern.
- Unterstützung für Eltern und Lehrkräfte: Schulsozialarbeiterinnen und -arbeiter stehen auch Eltern und Lehrkräften beratend zur Seite und tragen so wesentlich zur erfolgreichen Zusammenarbeit zwischen Schule und Elternhaus bei. Eine Kürzung würde diese wertvolle Unterstützung stark einschränken.

Angesichts der wachsenden Herausforderungen im Schulalltag – wie etwa der steigenden Zahl von Schülerinnen und Schülern mit besonderen Unterstützungsbedarfen – ist eine Ausweitung der Schulsozialarbeit dringend erforderlich. Kürzungen würden die Qualität der Bildung und das Wohl der gesamten Schulgemeinschaft massiv gefährden.

Mit freundlichen Grüßen

Frank Wolff Schulleiter Gebrüder-Humboldt-Schule Wedel



Anfrage: Haushalt 2025 und Haushaltsbegleitbeschluss

Wir bitten um Beantwortung folgender Fragen zum Ausschuss für Bildung, Kultur und Sport am 15.01.2025

Zum Haushaltsbegleitbeschluss:

- 1. Zu Lfd-Nr. 7, Produkt-Nr. 2430010 Schulsozialarbeit:
 - 1.1. Würde man die 1.611.400€ Zuschussbedarf bei 282 SuS/VZA auf den Landesschnitt (427 SuS/VZA) berechnen, kämen wir auf ca. 1,07 Mio. €. Dies ist immer noch mehr als das Doppelte der Landeszahlen. Die hohen Kosten für die Schulsozialarbeit können somit nicht nur an dem guten Verhältnis von SuS zu VZA liegen. Was sind die Gründe für diese hohen Kosten in Wedel?
 - 1.2. Wie ist die Schulsozialarbeit in anderen Gemeinden ausgestaltet, so dass die Kosten je VZA dort deutlich geringer sind?
 - 1.3. Durch welche Maßnahmen kann das Ziel (Senkung des Zuschussbedarfes) zusätzlich erfolgen, außer einer Reduzierung der VZA?
- 2. Zu Lfd-Nr. 17, Produkt-Nr. 3650010 Tageseinrichtung für Kinder:
 - 2.1. Wie hoch waren in den letzten beiden Jahren:
 - 2.1.1. die Gesamtkosten für die Tageseinrichtungen für Kinder?
 - 2.1.2. die Kosten für die freiwilligen Leistungen (Add-On) für die Tageseinrichtungen für Kinder?
 - 2.1.3. die gezahlten Zuschüsse an die Stadt Wedel für die Tageseinrichtungen für Kinder?
- 3. Zu Lfd-Nr. 18, Produkt-Nr. 3650020 Schulkindbetreuung:
 - 3.1. Was bedeutet die Maßnahme für die geplante weitere SKB-Gruppe am Standort "Highlight"? Diese ist aktuell im Haushalt für 2025 eingestellt.
 - 3.2. Falls mit dieser Maßnahme die weitere SKB-Gruppe am Standort "Highlight" entfällt, welche konkrete Alternative für die notwendige SKB-Gruppe besteht?



Zum Haushalt 2025:

- 1. Zu Produkt-Nr. 2110030 Grundschule Moorwegschule:
 - 1.1. Unter 211003707 "Lehrerparkplatz erneuern" ist eine Verpflichtungsermächtigung (VE) für 2025 mit 130.000€ eingestellt. Diese zieht eine Investition in 2026 nach sich. Was verbirgt sich hinter dieser Maßnahme? Aus welchen notwendigen und nicht aufschiebbaren Gründen muss diese Maßnahme in 2026 begonnen werden?

Für die SPD Fraktion

Norman Rothe

Wedel, den 13.01.2025



Anfrage Bündnis 90/DIE GRÜNEN für den Bildung-, Kultur- und Sportausschuss am 15.01.2025

Punkt 6 / Förderzentrum

- Wie kommt die Verwaltung zu der Annahme, dass hier 50% der Kosten eingespart werden können?
- Mit welcher Maßnahme sollen die Einsparungen erreicht werden?
- Was passiert mit den aktuellen externen Nutzern der Räumlichkeiten?

Punkt 7 / Schulsozialarbeit

- Welche Auswirkungen hat die geplante Maßnahme konkret für Schülerinnen und Schüler für den Schulbetrieb und für das in der Schulsozialarbeit tätige Personal?
- Wie setzen sich die 99.100€ zusammen bei der Internenleistungsverrechnung für das Gebäudemanagement im Produkt Schulsozialarbeit?

Punkt 8 / Musikschule

- Ist der Aspekt berücksichtigt, dass es bei einem reduzierten Raumangebot auch Einnahmerückgänge geben wird?
- Sprechen wir hier nur von einem Teil des Angebotes, das an anderen Standorten stattfinden soll oder von vom kompletten Angebot?

Punkt 9 / Volkshochschule

- Wie sollen die verpflichtenden BAMF-Kurse in Schulgebäuden stattfinden am Vormittag?
- Ist der Aspekt berücksichtigt, dass es bei einem Reduzierten Raumangebot auch Einnahmerückgänge geben wird?

Punkt 10 / Stadtbücherei

- Wie hoch wären die monatlichen Gebühren, um die avisierten 75.000 Euro Mehreinnahmen zu generieren?
- Wie haben sich die Einnahmen nach der letzten Gebührenerhöhung verändert?
- Hat sich die Anzahl der Nutzer verändert nach der letzten Gebührenerhöhung?

Punkt 17 / Tageseinrichtung für Kinder

- Wie sollen die 400.000 Euro Einsparung in diesem Bereich erreicht werden?

Punkt 17 / Tageseinrichtung für Kinder

- Ist die angegeben Summe von 1.600.000 Euro realistisch und zu erreichen bei einer Einstellung aller AddOns?

Punkt 18 / Schulkindbetreuung

- Hat eine Aufgabe des Standortes Highlight bis zum Jahre 2028 eine Auswirkung auf die gewährten Fördermittel aus dem "Investitionsprogramm Ganztagsausbau"?
- In welcher Höhe wurden Fördermittel gewährt?
- Wie stark würden mögliche Rückzahlungen die Stadtkasse belasten?

Punkt 22 / Spielplätze

- Wie hoch ist das vorgegebene Budget für die Spielplätze?
- Wie hoch sind die aktuellen Kosten im Bereich Spielplätze und wie werden diese erfasst?

Punkt 23 / Sportstätten

- Wie werden Entgelte erfasst?
- Wie werden Entgelte abgerechnet?
- Ist das angedachte Einsparungspotenzial realistisch zu erreichen?

Begründung:

Erfolgt mündlich.

Für die Fraktion Bündnis 90/DIE GRÜNEN Verena Heyer, Christoph Maas, Patricia Römer



Haushaltssicherung 2025

hier: Anfrage der Grünen vom 14.01.2025

15.01.2025

Pkt. 6: Förderzentrum

Wie kommt die Verwaltung zu der Annahme, dass hier 50% der Kosten eingespart werden können?

A: Das Förderzentrum selbst nutzt lediglich das Erdgeschoß des Gebäudes. Im 1. OG sind neben einigen anderen Nutzungen 6 SKB-Gruppen untergebracht. Ziel ist, diese in der Moorwegschule direkt unterzubringen. Durch neue Nutzungen verteilen sich die Gebäudekosten neu.

Mit welcher Maßnahme sollen die Einsparungen erreicht werden?

A: U.A. mit der Mehrfachnutzung der Räume in der MWS für die SKB.

Was passiert mit den aktuellen externen Nutzern der Räumlichkeiten?

A: Im vom Rat beschlossenen Konzept zur Doppelnutzung von Räumen, sollen Antworten auf diese Frage erarbeitet werden.

Pkt. 7: Schulsozialarbeit

Welche Auswirkungen hat die geplante Maßnahme konkret für Schülerinnen und Schüler für den Schulbetrieb und für das in der Schulsozialarbeit tätige Personal?

A: Konkrete Auswirkungen können nur vom FD beantwortet werden. M.E. das in Wedel ein Bedarf für Schulkinderbetreuung zwingend besteht, der den Landesdurchschnitt um das Vierfache übersteigt kann zumindest hinterfragt werden. Der Durchschnitt im Kreis (vergleichbare Strukturen) könnte auch für Wedel auskömmlich sein. Belege (Kennzahlen) dass in Wedel im Vergleich zu anderen Kommunen viel bessere Ergebnisse erzielt werden sind nicht bekannt.

Antwort 1-60:

Eine Kürzung der Kapazitäten in der Schulsozialarbeit hätte eine Verringerung des Beratungsangebots zur Folge. Präventive Arbeit müsste eingeschränkt werden, um die interventive Arbeit aufrecht zu erhalten. Beratungen von Schülerinnen und Schülern, Eltern und Lehrkräften durch die Schulsozialarbeit bedürften einer höheren Wartezeit. Eine Aufgabenüberprüfung müsste erfolgen, in welchem Rahmen die Übergangsarbeit Kita-Grundschule noch geleistet werden könnte. Auch wenn es der Vergleich im Kreis oder dem Land nicht abbildet, bewegen sich die Mitarbeitenden der Schulsozialarbeit schon mit ihren jetzigen Möglichkeiten an ihrer Belastungsgrenze. Auswirkungen auf das Sozialgefüge in Wedel sind kurzfristig zu erwarten. Die Bedarfe nach Unterstützung an den Schulen werden nicht mehr gedeckt werden können. In der mittel- bis langfristigen Folge wird die Jugendkriminalitätsrate ansteigen, die Zahl der Kinder mit einem unbedientem therapeutischen Bedarf mit entsprechenden Folgen wird steigen. Die Zahl der Schulabbrecher und Schülerinnen und Schüler ohne Schulabschluss wird ansteigen.

Die Auswirkungen auf das Personal werden Überlastung, erhöhter Krankenstand und Abwanderung sein. Durch den Fachkräftemangel wird es zukünftig schwierig werden, Stellen nachzubesetzen, was mittelfristig zu einem Ausbluten der Schulsozialarbeit führen wird.



Wie setzen sich die 99.100€ zusammen bei der Internenleistungsverrechnung für das Gebäudemanagement im Produkt Schulsozialarbeit?

A: Die Schulsozialarbeit nutzt Räume in den einzelnen Schulen, dafür werden anteilig Kosten für die Gebäude verrechnet. Bei 12,69 (11,5 Stellen) Stellen ergeben sich für 2025 7.809 € Raumkosten je MA. 2026 werden die Kosten voraussichtlich bei 5.311 € liegen. Grund für den höheren Betrag 2025 sind höhe Unterhaltungsaufwendungen.

Pkt. 8: Musikschule

Ist der Aspekt berücksichtigt, dass es bei einem reduzierten Raumangebot auch Einnahmerückgänge geben wird?

A: Durch Mehrfachnutzung von städtischen Räumen sollte das nutzbare Raumangebot nicht geringer werden, somit muss es dadurch auch nicht zu Einnahmerückgängen führen.

Sprechen wir hier nur von einem Teil des Angebotes, das an anderen Standorten stattfinden soll oder von vom kompletten Angebot?

A: Ziel ist, zukünftig, dass stark sanierungsbedürftige Gebäude VHS/Musikschule von der Nutzung freizustellen und die Nutzer in anderen städtischen Immobilien kostengünstiger unterzubringen. Daraus folgt, dass das gesamte Angebot an anderer Stelle erbracht werden soll.

Pkt. 9: VHS

Grundsätzlich gilt das Gleiche wie für die Musikschule.

Wie sollen die verpflichtenden BAMF-Kurse in Schulgebäuden stattfinden am Vormittag?

A: Der Alternativstandort soll neben den Räumen für die Geschäftsstelle auch Unterrichtsräume, die für BAMF-Kurs genutzt werden können umfassen.

Ist der Aspekt berücksichtigt, dass es bei einem Reduzierten Raumangebot auch Einnahmerückgänge geben wird?

A: Siehe Pkt. 8.

Pkt. 10: Stadtbücherei

Wie hoch wären die monatlichen Gebühren, um die avisierten 75.000 Euro Mehreinnahmen zu generieren?

A: Bei ca. 5.910 Nutzenden 2023 (2022 = 5.241) zahlen 1.860 das volle Nutzungsentgelt. Zurzeit beträgt die jährliche Gebühr 32,00 €. Um die 75.000 € ausschließlich über Gebührenerhöhung zu erreichen müsste die Gebühr 61,00 € betragen. Alle weiteren Gebühren müssten im erhöht werden.

Wie haben sich die Einnahmen nach der letzten Gebührenerhöhung verändert?

A: Antwort FD 1-40: Die Einnahmen haben sich für das gesamte Jahr 2024 um 5.172, 27 € erhöht.

Hat sich die Anzahl der Nutzer verändert nach der letzten Gebührenerhöhung?

A: Antwort FD 1-40: Die Anzahl der Nutzenden hat sich um 423 Personen verringert.



Pkt. 17: Tageseinrichtung für Kinder

Wie sollen die 400.000 Euro Einsparung in diesem Bereich erreicht werden?

A: Wie in der Tabelle Haushaltssicherung kurz beschrieben, sollen die inklusiven KITA'en umgewandelt werden. Sie sind dann Kita'en mit Inklusionsangebot, die Kosten und damit auch der städtische Zuschuss werden reduziert. Für Kinder, die einen individuellen Förderbedarf haben müssen die Erziehungsberechtigten dann individuelle Förderungsanträge stellen, darüber würden dann Mehraufwendungen im bewilligten Rahmen übernommen. Kostenträger ist dann nicht die Stadt.

Antwort FD 1-40:

Es handelt sich in diesem Bereich um die Rückabwicklung eines Modellprojektes, bei dem viele verschiedene Faktoren zu berücksichtigen sind. Aufgrund des laufenden Prozesses kann die Frage vom Sachgebiet Kita zum derzeitigen Stand nicht beantwortet werden.

Ist die angegebene Summe von 1.600.000 Euro realistisch und zu erreichen bei einer Einstellung aller AddOns?

Aufgrund der derzeitigen unsicheren Lage hinsichtlich der Höhe der SQKM-Mittel kann die Frage aus Sicht vom Sachgebiet Kita nicht seriös beantwortet werden. Nach dem ersten Abrechnungslauf im Januar teilte das Land mit, dass Fehler im Abrechnungslauf vorliegen und der Abrechnungslauf korrigiert wird. Dieser Fall ist seit der Einführung des derzeitigen Finanzierungssystems im Januar 2021 bisher noch nie eingetreten. Eine realistische Zahlenbasis, die zur Beantwortung der Frage nötig wäre, liegt damit nicht vor.

Die Haushaltszahlen 2025 wurden nach bestem Wissen und Gewissen mit den zum damaligen Zeitpunkt vorliegenden Informationen des Städteverbandes geplant.

Ist die angegebene Summe von 1.600.000 Euro realistisch und zu erreichen bei einer Einstellung aller AddOns?

A: Ja, die Summe ist nach aktueller Kenntnislage realistisch.

Antwort FD 1-40:

Aufgrund der derzeitigen unsicheren Lage hinsichtlich der Höhe der SQKM-Mittel kann die Frage aus Sicht vom Sachgebiet Kita nicht seriös beantwortet werden. Nach dem ersten Abrechnungslauf im Januar teilte das Land mit, dass Fehler im Abrechnungslauf vorliegen und der Abrechnungslauf korrigiert wird. Dieser Fall ist seit der Einführung des derzeitigen Finanzierungssystems im Januar 2021 bisher noch nie eingetreten. Eine realistische Zahlenbasis, die zur Beantwortung der Frage nötig wäre, liegt damit nicht vor.

Die Haushaltszahlen 2025 wurden nach bestem Wissen und Gewissen mit den zum damaligen Zeitpunkt vorliegenden Informationen des Städteverbandes geplant.

Gez. V. Becker

Pkt. 18: SKB

Hat eine Aufgabe des Standortes Highlight bis zum Jahre 2028 eine Auswirkung auf die gewährten Fördermittel aus dem "Investitionsprogramm Ganztagsausbau"?

A: Abhängig von der Bindungsfrist und den Förderbedingungen könnte die Bindung auch nach 2028 noch greifen. Das ist in jedem Fall ein Aspekt, der in die Wirtschaftlichkeitsbetrachtung einfließen wird. Sollte es sich als unwirtschaftlich





erweisen, Zuschussmittel zurückzuzahlen, kommt auch eine Nutzung nach 2028 als SKB-Standort in Betracht.

Antwort 1-60:

Die Zweckbindungsfrist für die Ausstattungsmittel beträgt 5 Jahre und für die Mittel für die Baumaßnahmen 15 Jahre.

In welcher Höhe wurden Fördermittel gewährt?

Antwort 1-60:

ca. 27.000 Euro für Ausstattung und ca. 400.000 Euro für Baumaßnahmen.

Wie stark würden mögliche Rückzahlungen die Stadtkasse belasten?

A: Wird im Zuge der Konzepterstellung zu klären sein.

Pkt. 22: Spielplätze

Wie hoch ist das vorgegebene Budget für die Spielplätze?

A: SIEHE HAUSHALT! Produkt: Spielplätze 3660050, SIEHE Pkt. 22!

Wie hoch sind die aktuellen Kosten im Bereich Spielplätze und wie werden diese erfasst?

A: Siehe oben. Die Arbeitszeiten des Bauhofs werden erfasst, Rechnungen etc. werden wie in allen anderen Produkten im Zuge der Auftragsvergabe und der Anordnung der Rechnung dem Produkt zugeordnet.

Pkt. 23: Sportförderung

Wie werden Entgelte erfasst?

A: Wird im Konzept dazu erarbeitet.

Wie werden Entgelte abgerechnet?

A: siehe oben.

Ist das angedachte Einsparungspotenzial realistisch zu erreichen?

A: Ja, ausgehend von einer Gebühr von ca. 4 € je Spielfeld und Stunde sind die Beträge erreichbar.

Beantwortung der Anfrage SPD-Fraktion aus dem BKS vom 15.01.2025

Zu 1.1

Laut Haushaltsentwurf betragen die Personalkosten ca. 1,1 mio Euro, Aufwendungen für Ausstattung und Sachmittel 22.000 Euro und 722.000 Euro über die Interne Leistungsverrechnung. Demgegenüber stehen Einnahmen über Fördermittel in Höhe von ca. 210.000 Euro.

Zu 1.2

Der Kreis teilte auf Nachfrage mit, dass der Kreisdurchschnitt bei 427 SuS pro Vollzeitkraft liegt. Beispiele wurden für Pinneberg (352 zu 1) und Elmshorn (600 zu 1) gegeben. Zudem kam der Hinweis, dass an den Grundschulen ein höherer Bedarf nach Schulsozialarbeit bestehe als an den Gymnasien.

Zu 1.3

Die Ausstattungs- und Sachmittel nehmen nur einen sehr geringen Anteil an den Gesamtkosten ein. Der Hauptteil neben den Personalkosten entsteht durch die Interne Leistungsverrechnung.

Der Landesrechnungshof empfiehlt eine Mitfinanzierung der Schulsozialarbeit durch die Kreise. Die Empfehlung des Landesrechnungshofberichts aus 2024 empfiehlt eine Drittelung der Kosten auf Land, Kreis und Kommune. Dies bedürfe Maßnahmen der Landesregierung, die bis jetzt noch nicht erfolgt sind.

Zu 3.1

Die Einrichtung einer zusätzlichen Gruppe am Standort Highlight ist durch den Ratsbeschluss zur Raumdoppelnutzung nicht umsetzbar. Dem Rat liegt eine Beschlussvorlage für die Einrichtung einer zusätzlichen Gruppe vor. Diese wird am Standort Altstadtschule im Rahmen der Raumdoppelnutzung einzurichten sein.

Zu 3.2

Siehe 3.1

Mit freundlichen Grüßen

Oliver Heyer Fachdienstleitung Kinder, Jugend und Familie

Politische Anfragen zum Haushaltsbegleitbeschluss für das Sachgebiet Kita

Anfrage der SPD vom 13.01.2025:

- 2. Zu Lfd-Nr. 17, Produkt-Nr. 3650010 Tageseinrichtung für Kinder:
- 2.1. Wie hoch waren in den letzten beiden Jahren:
- 2.1.1.die Gesamtkosten für die Tageseinrichtungen für Kinder?
- 2.1.2.die Kosten für die freiwilligen Leistungen (Add-On) für die Tageseinrichtungen für Kinder?
- 2.1.3. die gezahlten Zuschüsse an die Stadt Wedel für die Tageseinrichtungen für Kinder?

Vorläufiger Betriebskostenzuschuss 2022 gesamt an die Kitas: ca. 12.820.000 € Vorläufige Einnahmen aus SQKM-Fördermitteln 2022 gesamt: ca. 11.660.000 € Vorläufiges Delta zu Lasten der Stadt Wedel 2022: 1.160.000 €

Vorläufiger Betriebskostenzuschuss 2023 gesamt an die Kitas: ca. 13.664.000 € Vorläufige Einnahmen aus SQKM-Fördermitteln 2023 gesamt: ca. 12.983.000 € Vorläufiges Delta zu Lasten der Stadt Wedel 2023: ca. 681.000 €

Die SQKM-Mittel sind Durchschnittswerte. Dies impliziert, dass einige Kommunen mit den SQKM-Mitteln auskömmlich finanziert sind und andere nicht.

Die SQKM-Mittel des Landes sind nicht transparent. Aus den gezahlten SQKM-Mitteln geht nicht hervor für welche Maßnahmen welche Summen bereitgestellt werden. Das Delta zu Lasten der Stadt Wedel entspricht nicht zu 100 % freiwilligen Leistungen, kann aber aufgrund der mangelnden Transparenz nicht differenziert in "add-ons" und rechtliche Verpflichtung aufgeteilt werden. Sicherheitsrelevante Maßnahmen sind bei beispielsweise von der Stadt Wedel zu refinanzieren, für diese besonderen Situationen sehen die SQKM-Standards aber keine zusätzlichen Mittel vor. Bisher galt zudem die Regelung, dass in Randzeitengruppen in der direkten Arbeit mit den Kindern stets mindestens eine Fachkraft je 10 anwesende Kinder tätig sein muss. Sind in einem Randzeitangebot weniger als 10 Kinder anwesend musste aus aufsichtsrechtlichen Gründen eine zweite Person (keine pädagogische Ausbildung nötig) im Haus sein. Die Kosten für diese Person waren nicht in der Personalkostenberechnung des SQKM enthalten und gingen zu Lasten der Stadt Wedel. Es handelte sich hierbei aber nicht um eine freiwillige Leistung.

Neben den Betriebskostenzuschüssen an die Kitas ist die Stadt Wedel gesetzlich verpflichtet Refinanzierungsbeiträge als Wohngemeindeanteil für jedes Wedeler Kind, das sich in einer Betreuungsform befindet, an den Kreis Pinneberg zu zahlen. Ein Verhandlungsspielraum besteht hier nicht.

vorläufige Refinanzierungszahlung in 2022 für Kita: 5.328.858,29 € (Tagespflege: 550.739,79 €) vorläufige Refinanzierungszahlung in 2023 für Kita: 6.097.209,47 € (Tagespflege:

758.167,25 €)

Es bestehen weiterhin folgende freiwillige Leistungen, die nicht in den Finanzierungsverträgen festgehalten worden sind:

- Die Stadt Wedel gewährt den Kitas Mittel für sozialpädagogische Arbeit für einen 2-jährigen Leistungszeitraum. Jährlich werden ca. 50.000 € zur Verfügung gestellt, in einem Leistungszeitraum also ca. 100.000 €. Für eine Beendigung dieser Leistungsgewährung wäre

ein politischer Beschluss notwendig. Eine Kompensation von anderen Zuschussgebern erfolgt nicht. Diese Mittel gehen zu 100 % zu Lasten der Stadt Wedel.

- Die Stadt Wedel stellt 11.000 € pro Jahr für das Klimaschutzprojekt "Klimafrösche" zur Verfügung. Für eine Beendigung dieser Leistungsgewährung wäre ein politischer Beschluss notwendig. Eine Kompensation von anderen Zuschussgebern erfolgt nicht. Diese Mittel gehen zu 100 % zu Lasten der Stadt Wedel.
- Die Stadt Wedel fördert PIA. Hierbei handelt es sich um die praxisintegrierte Ausbildung zur/zum Erzieher*in. Diese Kosten gingen bis vor kurzem zu 100 % zu Lasten der Stadt. Inzwischen gibt es auch andere Fördertöpfe, wodurch der Anteil der Stadt Wedel sinkt. Diese Kosten werden für die bereits bewilligten Ausbildungsjahrgänge bis zum Ende der jeweiligen Ausbildung durch die Stadt Wedel finanziert werden. Der Kostenanteil für die Stadt Wedel beträgt über die kompletten drei Ausbildungsjahre nach Abzug der Fördermittel ca. 65.000 €.

Zum Haushalt 2025:

1.1.

Der Lehrerparkplatz soll im Zuge der Sanierung der Straße Breiter Weg mitsaniert werden. Die Sanierung wird vor 2027 nicht realisiert werden, weil die Straßenbaumaßnahmen aufgrund fehlender Gelder um 2 Jahre verschoben worden sind. Insofern wird die Maßnahme "Lehrerparkplatz erneuern" auf 2028 geschoben, weil das nach dem Straßenausbau erfolgen soll. Die Position war ursprünglich im Haushalt eingeworben worden, weil der Parkplatz viele Bodenlöcher aufweist und die Regenentwässerung sanierungsbedürftig ist.

Mit freundlichen Grüßen

Vivien Becker und Eike Binge Fachdienst Bildung, Kultur und Sport



Beantwortung Bürgerfrage Herr Matzke aus BKS am 15.01.2025

In welche zurzeit freien Räume in den Wedeler Schulen sollen VHS und Musikschule ziehen, wenn deren Gebäude veräußert werden? Was ist mit den Angeboten von VHS und Musikschule, die momentan an Vormittagen stattfinden? Wo sollen diese zukünftig stattfinden?

Nach Beschluss des Rates wird es darum gehen, in einem ersten Schritt Anforderungen und Bedarfe der, von der Haushaltssicherung, betroffenen Einrichtungen zu erfassen. Hierbei sollen auch Möglichkeiten geprüft werden, zu welchen Zeiten Schulräume Kapazitäten haben und z.B. von der VHS und der Musikschule oder auch anderen Angeboten in der Kommune genutzt werden könnten. Der Verwaltung ist bewusst, dass die Schulen, im Rahmen ihrer Schulzeit an ihre Kapazitätsgrenzen stoßen, bzw. diese schon mehr als ausgeschöpft sind. Das bedeutet, dass eben auch andere städtische Gebäude auf die möglichen Kapazitäten und die weitere Verwendung für städtische Angebote geprüft werden müssen.

Die geplante Abschaffung von Containern an den Schulen begrüße ich aus Elternsicht sehr. Dafür müsste es der Stadt als Schulträger aber endlich gelingen, dass die Räume in allen Schulen in ausreichender Anzahl vorhanden und auch ohne Gummistiefel bei jedem Wetter nutzbar sind. Am JRG ist es beispielsweise aktuell so, dass im Oberstufentrakt Wasser aus der Wand läuft, wenn es regnet. Außerdem müssten ausreichend Klassen- und Fachräume vorhanden sein. Ab wann werden diese an den Schulen gebaut?

Die Schulentwicklung und die Anforderungen an die Schulen (sowohl quantitativ als auch qualitativ) und damit auch an den Schulträger haben sich in den letzten 15 Jahren erheblich verändert. Der Ausbau der Schulen zu gebundenen und offenen Ganztagsschulen, die Umstellung von Regionalschulen zu Gemeinschaftsschulen, Einführung der Schulsozialarbeit, Implementierung weiterer Unterstützungssysteme wie Schulbegleitungen und Schulassistenzen, Umstellung G8 auf G9 und jetzt der Rechtsanspruch auf einen Ganztagsplatz in der Grundschule; die Aufzählung ist nicht abschließend. All diese Entwicklungen haben erhebliche Auswirkungen auf die Struktur der Schulen und eben auch auf den Raumbedarf. Die Stadt Wedel hat sich in dieser Zeit in erheblichen Maße für die räumliche Gestaltung dieser Anforderungen eingesetzt, hat Mensen gebaut und Räume für die Schülerinnen und Schüler und auch für das Lehr- und Beratungspersonal gestaltet, in denen sie ihre Arbeits- und Lernzeit gut verbringen können. Für die Schüler*innen sind auch Räume gebaut worden, die dem Bedürfnis nach Spiel und Freizeit entsprechen. Die Förderung durch das Land ist nie auskömmlich gewesen und in dieser Zeit nicht gestiegen. Wedel ist nach wie vor eine der wenigen Kommunen, die so gut wie keine Probleme haben wird den Rechtsanspruch umzusetzen. Allerdings ist der Handlungsspielraum für weitere Investitionen zum jetzigen Zeitpunkt erheblich eingeschränkt und es muss gemeinsam an einer Priorisierung gearbeitet werden, wie mit den umfänglichen Anforderungen, die ja nicht nur Schule betreffen, zukünftig umgegangen werden soll.

Wie kommt die Summe von 1.6 Millionen Euro für die Schulsozialarbeit zustande?

Laut Haushaltsentwurf betragen die Personalkosten ca. 1,1 mio Euro, Aufwendungen für Ausstattung und Sachmittel 22.000 Euro und 722.000 Euro über die Interne Leistungsverrechnung. Demgegenüber stehen Einnahmen über Fördermittel in Höhe von ca. 210.000 Euro.

Warum kommt immer wieder die Doppelraumnutzung in die Diskussion?



Bei der Raumdoppelnutzung ist nicht gemeint, dass die Kinder acht Stunden im Klassenraum verbringen soll. Vielmehr muss das ganze Schulgebäude in den Blick genommen werden. Auch Mensa und Flure können beispielsweise in diese Überlegung einbezogen werden, indem auch in diesen Bereichen der Ganztag seinen Platz finden kann. Hierfür benötigt es Konzepte, wie Betreuung und Ausstattung aussehen muss, damit diese pädagogisch sinnvoll gestaltet werden kann, bspw. durch geeignetes Mobiliar und veränderten Betreuungs- und Angebotskonzepten. Durch die Raumdoppelnutzung soll das Potenzial des gesamten Schulgebäudes genutzt werden. Ein Verzicht auf zusätzlich angemietete Räumlichkeiten, die ineffektiv genutzt werden ist das Ziel.

Bei bisher allen mir bekannten, größeren Fragestellungen wurden seitens der Stadt externe Gutachten und Planungen beauftragt. Der kürzlich vorgestellte Schülerzahlenentwicklungsplan z.B. hat keinerlei neue Informationen gebracht und den Prozess der Erstellung eines SchulENTWICKLUNGSplans nur 2 Jahre aufgehalten. Wie viel Geld gibt die Stadt jährlich für externe Beratungsleistungen aus? Kann das nicht zum größten Teil eingespart und davon lieber Schulsozialarbeit finanziert werden?

Es gibt Leistungen, die verpflichtend vorzuhalten sind und das gilt ebenfalls für die Schulentwicklungsplanung. Andere Beratungsleistungen müssen von Fachleuten übernommen werden, die in der Verwaltung nicht vorhanden sind.

Als Unternehmer bin ich - wie einige andere Unternehmer auch - schon länger auf der Suche nach einer geeigneten Fläche, um mit meiner Firma in ein eigenes Gebäude ziehen zu können. Der Businesspark hat Flächen, diese sind aber für eine normale Firma nicht nutzbar. Die angebotenen Grundstücke sind viel zu groß und der Bebauungsplan fordert mind. 10 m hohe Gebäude, die bis zum Gehweg gebaut werden und nach Bürotrakt aussehen müssen. Diese überzogenen Auflagen erzeugen immense Kosten, die sich kein kleiner Betrieb leisten kann.

Warum werden nicht das Baurecht und die Grundstücksgrößen so angepasst, dass normale Standardhallen in Modulbauweise erstellt werden dürfen? Diese Vereinfachungen würden sicherlich Betriebe in das Industriegebiet locken.

"Nach dem Kauf des Grundstücks durch die Stadt sahen der für die Revitalisierung des alten Mineralölwerkes durchgeführte städtebauliche Wettbewerb und der daraufhin entwickelte Masterplan große Baufelder für große produzierende Unternehmen auf dem Gelände vor. Für diese sollte der Bebauungsplan auch die notwendigen Flächengrößen und Hallenhöhe von 12 bis 15 m vorsehen. Das städtebauliche Konzept sah dort auch einen hochwertigen architektonischen Anspruch vor. Kleinteilige Gewerbeflächen waren auf anderen städtischen Gewerbeflächen, z.B. im Langenkamp gewünscht. Aktuell plant die Wirtschaftsförderung der Stadtverwaltung in einzelnen Parzellen im BusinessPark Elbufer eine kleinteiligere Entwicklung. Für Gespräche mit ansiedlungswilligen kleineren Unternehmen steht Herr Baehr jederzeit gern zur Verfügung."

Mit freundlichen Grüßen

Oliver Heyer Fachdienstleitung Kinder, Jugend und Familie

Eike Binge Fachdienst Bildung, Kultur und Sport



Beantwortung der Fragen von Herrn Möller (SEB der Albert-Schweitzer Schule) im BKS am 15.01.2025

Frage 1:

Im Stellenplan für das Haushaltsjahr 2025 sind unter der Position Freie Lernzeit u. Betreuungsangebote Albert-Schweitzer-Schule (ASS) - 3650-0200 unter den Stellennummern 1-604-906, 1-604-907 bis 1-604-913 eine Erzieher-Stelle und 7 Stellen Sozialpädagogische Assistenz aufgeführt, davon die Stellennummern 908-913 mit einem Sperrvermerk.

- Werden diese Stellen im Jahr 2025 umgesetzt oder unterliegen diese den Haushaltskonsolidierungsmaßnahmen?

Antwort:

Dies kann die Verwaltung nicht beantworten. Das ist davon abhängig, ob die Politik den Stellenplan wie vorgelegt beschließt. Seitens des Fachdienstes ist auf die Notwendigkeit für die Stellenplanerweiterung hingewiesen worden.

Frage 2:

In der Beschlussvorlage zur Haushaltssicherung wird unter Maßnahme 10 der Verzicht auf die Schulbibliotheken vorgeschlagen.

- Gibt es hier Erkenntnisse/Auswertungen zur Auslastung der einzelnen Schulbibliotheken? Antwort: Die Schulbüchereien werden ca. 20.000-mal im Jahr genutzt. Die Schulbüchereien der ASS und der EBG werden ca. 4.000-mal im Jahr genutzt und die GHS, auch aufgrund der täglichen Öffnungszeiten, ca. 16.000 Nutzungen pro Jahr (80 SuS/ Tag).
- Gibt es Überlegungen zu Alternativen, wie z.B. regelmäßige Büchereibesuche im Rahmen der Schulzeit/Ganztagsbetreuung?

Antwort: Klassenführungen mit unterschiedlichen Schwerpunkten sind Teil des Curriculums der Stadtbücherei und in Kooperationsvereinbarungen mit den Schulen festgeschrieben. In 2024 wurden 52 Führungen durchgeführt, wöchentlich werden DAZ-Klassen und im Ganztagsbereich eine Gruppe der ATS und in den Ferien Hortgruppen betreut. Zusätzlich wurden im Rahmen von zwei Leseförderungsangeboten (Dezembergeschichten, Kinder- und Jugendbuchwochen) Veranstaltungen für 63 Klassen mit 1.400 TL organisiert und durchgeführt. Für eine Erweiterung dieses Angebotes müsste Personal zur Verfügung gestellt werden.

Frage 3:

In der Beschlussvorlage zur Haushaltssicherung wird unter Maßnahme 18 die Doppelraumnutzung der Schulklassen für die Schulkinderbetreuung vorgeschlagen.
- In den Richtlinien des Landes Schleswig-Holstein ist für die Schulkinderbetreuung die Nutzung geeigneter Räume vorgesehen

- Gelten hier bestimmte Rahmenbedingungen oder bauliche Anforderungen, abweichend von den Klassenräumen? Wenn ja, welche?

Antwort:

Das Land bleibt in den Richtlinien mit der Formulierung "geeignete Räumlichkeiten" für die Ganztagsbetreuung sehr vage. Innerhalb der nächsten Monate wird mit der



Veröffentlichung der neuen Richtlinien zum Ganztagsrechtsanspruch gerechnet. Die bisherigen Informationen sind, dass diese ebenfalls keine konkreten Vorgaben zu Raumgrößen und Ausstattungen beinhalten werden. Die Empfehlungen der Richtlinie werden nach Veröffentlichung durch das Land in die Konzepterstellung einfließen. Ebenfalls gibt es für das Land Schleswig-Holstein aktuell keine baulichen Vorgaben für Schulgebäude. Die bisherigen Musterraumkonzepte sind überholt, eine Aktualisierung soll in 2025 erfolgen.

Für die Schulkinderbetreuung in Wedel wurde 2022 ein Qualitätsstandard entwickelt, der Angaben zur Raumgröße, Ausstattung und Personalschlüssel enthält.

Mit freundlichen Grüßen

Oliver Heyer Fachdienst Kinder, Jugend und Familie

Eike Binge Fachdienst Bildung, Kultur und Sport



Beantwortung der Fragen von Frau Lindner (SEB Moorwegschule) aus dem BKS vom 15.01.2025

Grundsätzliche Frage:

Auf Basis welcher Annahmen sind die jeweils genannten Sparmaßnahmen im Bereich Bildung als sinnvoll und umsetzbar aufgeführt?

Zunächst kann festgehalten werden, dass die Schulbudgets selbst nicht von Haushaltskonsolidierungsmaßnahmen betroffen sind.

Die Ausgangsbasis für die Konsolidierungsvorschläge sind die Haushaltsanmeldungen, so wie sie im Haushaltsentwurf gem. Beschlussvorlage (BV/2024/094) ausgewiesen werden. Vor diesem Hintergrund sind die Maßnahmen als umsetzbar zu bewerten. Die Stadt ist verpflichtet, die erforderliche Bildungsinfrastruktur dauerhaft zur Verfügung zu stellen, dabei ist jedoch auch die finanzielle Leistungsfähigkeit der Stadt zu berücksichtigen.

Nach der mittelfristigen Finanzplanung mit großen Defiziten in allen Planungsjahren (2026 - 2028) ist zu erwarten, dass 2029 das Eigenkapital der Stadt Wedel aufgezehrt ist. Gleichzeitig würden das Kassenkreditvolumen, vergleichbar mit einem Dispo beim privaten Girokonto, von heute 28,0 Mio. € auf ca. 73,5 Mio. € in 2028 steigen. Das entspricht fast dreiviertel aller jährlichen Einzahlungen der Stadt. Die dafür notwendigen Zinsaufwendungen werden voraussichtlich von 0,75 Mio. € auf 2,25 Mio. € jährlich im Jahr 2028 steigen. Diese Mittel fehlen dann u.a. für Bildung.

Eine dauerhafte Finanzierung städtischer Leistungen ist so nicht gewährleistet. Vor diesem Hintergrund lässt es sich nicht vermeiden, auch im Bereich Schule, der 2025 einen Finanzbedarf 24,2 Mio. € ausweist, Konsolidierungsmaßnahmen umzusetzen.

Mit freundlichen Grüßen

Volkmar Scholz Fachdienst Finanzen

Anmerkungen zur spezifischen Problematik der Raumdoppelnutzung an der Moorwegschule

Antwort:

Die Überlegung der Raumdoppelnutzung an der Moorwegschule beinhaltet die Berücksichtigung des gesamten Schulgebäudes. Hierbei werden nicht nur Klassenräume in den Blick genommen, sondern auch Mensa, Flure, Aufenthaltsbereiche sollen in das Konzept der ganzheitlichen Gebäudenutzung mit einbezogen werden. Solche Überlegungen können nur gemeinsam mit den Verantwortlichen der Schule sowie allen Beteiligten abgestimmt werden. Hierzu zählen natürlich auch die Lehrerschaft, die Elternschaft, die Schülerschaft, aber auch die Mitarbeiter des Ganztags. Gemeinsam wird ein Konzept entwickelt, das die Potenziale, die das Schulgebäude bietet, herausarbeitet und nutzt. Unbestritten ist, dass dies auch zusätzliche Investitionen in Ausstattung mit geeignetem Mobiliar und gegebenenfalls auch Baumaßnahmen im Rahmen von Raumveränderungen benötigt. Hierbei wird explizit beachtet, dass bereits jetzt ein großer Teil der Schulräumlichkeiten für Förderunterricht und Ganztagskursangebote verwendet wird und natürlich auch Räume für Elternabende, Konferenzen und Elterngespräche vorgehalten werden.





Das Ziel kann und wird es keinesfalls sein, dass die Kinder den gesamten Schultag in ihrem Klassenraum verbringen, sondern eine Lernwelt an der Schule zu schaffen, die sowohl dem Unterricht am Vormittag als auch dem Bildungsauftrag der Betreuung am Nachmittag gerecht wird.

Im Rahmen der Konzeptentwicklung wird geprüft, in wie weit es möglich wäre, externe Angebote zusätzlich zur schulischen Nutzung im Rahmen der Ganztagsschule in den Räumlichkeiten der Moorwegschule unterzubringen.

Umzug der Musikschule und Volkshochschule in schulische Gebäude: Die Schulgebäude (auch Grundschulen) stehen erst am Abend zur Verfügung. Wie soll ein Unterricht für Kinder und Jugendliche am Nachmittag bis früher Abend dargestellt werden, wenn die Ausweichräumlichkeiten für VHS/Musikschule gar nicht zur Verfügung stehen?

Antwort:

Nach Beschluss des Rates wird es darum gehen, in einem ersten Schritt Anforderungen und Bedarfe der, von der Haushaltssicherung, betroffenen Einrichtungen zu erfassen. Hierbei sollen auch Möglichkeiten geprüft werden, zu welchen Zeiten Schulräume Kapazitäten haben und z.B. von der VHS und der Musikschule oder auch anderen Angeboten in der Kommune genutzt werden könnten. Der Verwaltung ist bewusst, dass die Schulen, im Rahmen ihrer Schulzeit an ihre Kapazitätsgrenzen stoßen, bzw. diese schon mehr als ausgeschöpft sind. Das bedeutet, dass eben auch andere städtische Gebäude auf die möglichen Kapazitäten und die weitere Verwendung für städtische Angebote geprüft werden müssen.

Mit freundlichen Grüßen

Oliver Heyer Fachdienst Kinder, Jugend und Familie

Eike Binge Fachdienst Bildung, Kultur und Sport



Fachbereich Innerer Service Fachdienst Finanzen

Wedel, 29.01.2025

Frage:

Warum ist es laut Beschlussvorlage unfair, wenn alle Bürgerinnen eine höhere Grundsteuer zahlen müssten, um den Haushalt auszugleichen aber gleichzeitig in Ordnung, wenn vorwiegend durch Kürzungen an unseren Kindern gespart werden soll?

Die Grundsteuer wird von allen Grundeigentümern in Wedel gezahlt. Über die Mietnebenkosten wird die Steuer bei vermieteten Objekten regelmäßig auf die Mietenden überwälzt. Damit bilden sie einen Teil der Wohnkosten, die in den vergangenen Jahren ohnehin deutlich gestiegen sind.

Nach der Grundsteuerreform, die 2025 in Kraft getreten ist, beträgt der Hebesatz in Wedel 519 %. Damit ist die Steuer für die Stadt selbst aufkommensneutral, d.h. Die Stadt soll mit dem neuen Hebesatz den gleichen Steuerbetrag einnehmen, wie mit dem bisherigen Hebesatz von 540 %.

Bereits im Zuge vergangener Haushaltskonsolidierungskonzepte wurde die Grundsteuer erhöht. Stufenweise von 290 % auf zuletzt 540 %. Damit wurden die Steuerpflichtigen und Mietenden bereit in der Vergangenheit zur Konsolidierung des Haushaltes herangezogen. Auch in diesem neuerlichen Konzept ist vorgesehen, die Grundsteuerpflichtigen an der Konsolidierung mit einem nennenswerten Betrag zu beteiligen. Es ist vorgesehen, den Hebesatz 2026 auf 590 % anzuheben.

Würde die Konsolidierung des Haushaltes ausschließlich über eine Erhöhung der Grundsteuer finanziert, müsste der Hebesatz von 590 auf 1080 % annährend verdoppelt werden.

Grundsätzlich ist die Entscheidung, welche Maßnahmen zur Haushaltskonsolidierung umgesetzt werden sollen, dem Rat vorbehalten. Alternativlos ist, dass eine Haushaltskonsolidierung stattfindet. Nach der mittelfristigen Finanzplanung mit großen Defiziten in allen Planungsjahren (2026 - 2028) ist zu erwarten, dass 2029 das Eigenkapital der Stadt Wedel aufgezehrt ist. Gleichzeitig würden das Kassenkreditvolumen, vergleichbar mit einem Dispo beim privaten Girokonto, von heute 28,0 Mio. € auf ca. 73,5 Mio. € in 2028 steigen. Das entspricht fast dreiviertel aller jährlichen Einzahlungen der Stadt. Die dafür notwendigen Zinsaufwendungen werden voraussichtlich von 0,75 Mio. € auf 2,25 Mio. € jährlich im Jahr 2028 steigen. Diese Mittel fehlen dann u.a. auch für Bildung.

In der Vergangenheit haben alle Fraktionen oder Parteien im Rat Grundsteuererhöhungen erst nach sorgfältiger Abwägung beschlossen. Es ist eben, bei allem Verständnis für die Notwendigkeiten, insbesondere im Bereich Bildung, nicht trivial eine Verdoppelung der Grundsteuer zu beschließen. Die Steuertragenden sind eben nicht ausschließlich Personen, die eine solche Erhöhung tragen können, sondern auch Personen, für die jede zusätzliche finanzielle Belastung einem Desaster gleichkommt.

Die Beschlussvorlage (BV/2024/0132) beschreibt die Auswirkungen einer Verdoppelung der Grundsteuer für die Steuerpflichtigen, soweit sie heute abschätzbar sind. Eine ausdrückliche Bewertung wird nicht abgegeben.



Die Entscheidung, die Maßnahmen der Haushaltssicherung 2028 umzusetzen oder die Grundsteuer auf 1080 % neu festzusetzen, wird am Ende der Rat treffen.

Mit freundlichen Grüßen

Volkmar Scholz Fachdienst Finanzen

2

Entwicklung der Kosten für die Schulsozialarbeit in Wedel

Die Eurobeträge sind der jeweiligen Jahresrechnung entnommen. Für 2024 und 2025 sind die Beträge aus den Haushaltsplänen entnommen. Die Vollzeitäquivalente (VZA) sind den Stellenplänen entnommen. Die Zahl der Schüler/innen sind der Schulkostenbeitragsberechnung entnommen.

Jahr	Erträge	Aufwendungen	Aufw. ILV	Ergebnis	Schülerinnen	VZÄ	SuS / VZÄ
					u. Schüler		
	in €	in €	in €	in €	Anzahl	Anzahl	Anzahl
2007						2,55	*1
2011	101.875,21	265.160,01	98,51	- 163.383,31		5,60	*2
2012	82.544,34	371.114,99	180,70	- 288.751,35	3.425	6,80	503,7
2013	167.611,26	435.335,47	125,62	- 267.849,83	3.464	6,80	509,4
2014	152.939,84	444.071,91	89,83	- 291.221,90	3.360	6,80	494,1
2015	186.827,27	456.795,00	280.967,74	- 550.935,47	3.406	6,90	493,6 *3
2016	183.679,59	482.157,43	277.513,61	- 575.991,45	3.473	7,41	468,7
2017	180.789,02	563.715,93	254.289,66	- 637.216,57	3.361	7,67	438,2
2018	199.818,22	596.416,53	333.635,02	- 730.233,33	3.425	9,05	378,5
2019	197.058,01	678.841,13	339.162,23	- 820.945,35	3.401	11,64	292,2
2020	202.919,07	850.580,62	501.698,15	- 1.149.359,70	3.357	13,18	254,7
2021	237.788,72	897.132,16	568.210,22	- 1.227.553,66	3.381	13,19	256,3
2022	247.500,19	957.941,72	480.700,51	- 1.191.142,04	3.408	13,19	258,4
2023	219.769,51	1.040.686,16	599.594,25	- 1.420.510,90	3.521	13,69	257,2
2024	256.700,00	1.055.600,00	643.900,00	- 1.442.800,00	3.581	12,69	282,2 *4
2025	218.800,00	1.149.700,00	722.400,00	- 1.653.300,00	3.581	12,69	282,2
	17,1%	151,7%	157,1%	200,1%	5,1%	83,9%	*5

- Vor 2007 gab es eine zentrale Schulpsychologische Beratungsstelle in Wedel. Zum Teil gab es an den weiterführenden Schulen sozialpädagogische Kräfte, welche die Schüler/innen bei der Eingliederung in Ausbildung und Arbeitsmarkt unterstützen sollten. Im Stellenplan 2007 sind sozialpädagogische Stellen für Schülerbegleitende Hilfen ausgewiesen. Ein Produkt, Schulsozialarbeit gab es nicht, so dass die damaligen Kosten heute nicht mehr abgebildet werden können.
- 2 Mit der Einführung der Doppik 2011 wurde für die Schulsozialarbeit ein eigenes Produkt gebildet: 2430-01000. Ab diesem Zeitpunkt sind die Kosten separat ausgewiesen. Auch damals wurden die Overhead-Kosten über die interne Leistungsverrechnung auf die externen Produkte umgelegt. Warum das bei der Schulsozialarbeit nicht erfolgt ist, kann heute nicht mehr nachvollzogen werden.
- 2015 wurde die interne Leistungsverrechnung dem Produkt Schulsozialarbeit nach der gleichen Methode, wie für alle anderen Produkte, zugeordnet.
- Im Stellenplan 2024 sind die Stellen für die Schulsozialarbeit erstmals separat ausgewiesen. Dabei sind die Stellen dargestellt, die vor Ort in den Schulen mit den Kindern, Eltern und Lehrern arbeiten. Nicht im Stellenplan ausgewiesen sind Stellenanteile im Fachdienst 1-60, z.B. Fachdienstleitung.
- Dargestellt ist die prozentuale Veränderung der Zahlen von 2015 bis 2025. Zum Vergleich: Zwischen 2015 und 2025 betrug die Inflationsrate 26,9%.

Seite 1 03.03.2025