


Auszug
aus dem Protokoll der
Sitzung des Ausschusses für Bildung, Kultur und Sport
vom 15.01.2025


Top 1.1 Antworten der Verwaltung zu vorangegangenen Fragen

Die Frage von Frau Neumann-Rystow, WSI, zur Raumbellegung der Schulen wird mit dem Protokoll vom 15.01.2025 nachgereicht.

Erdgeschoss Grundriss

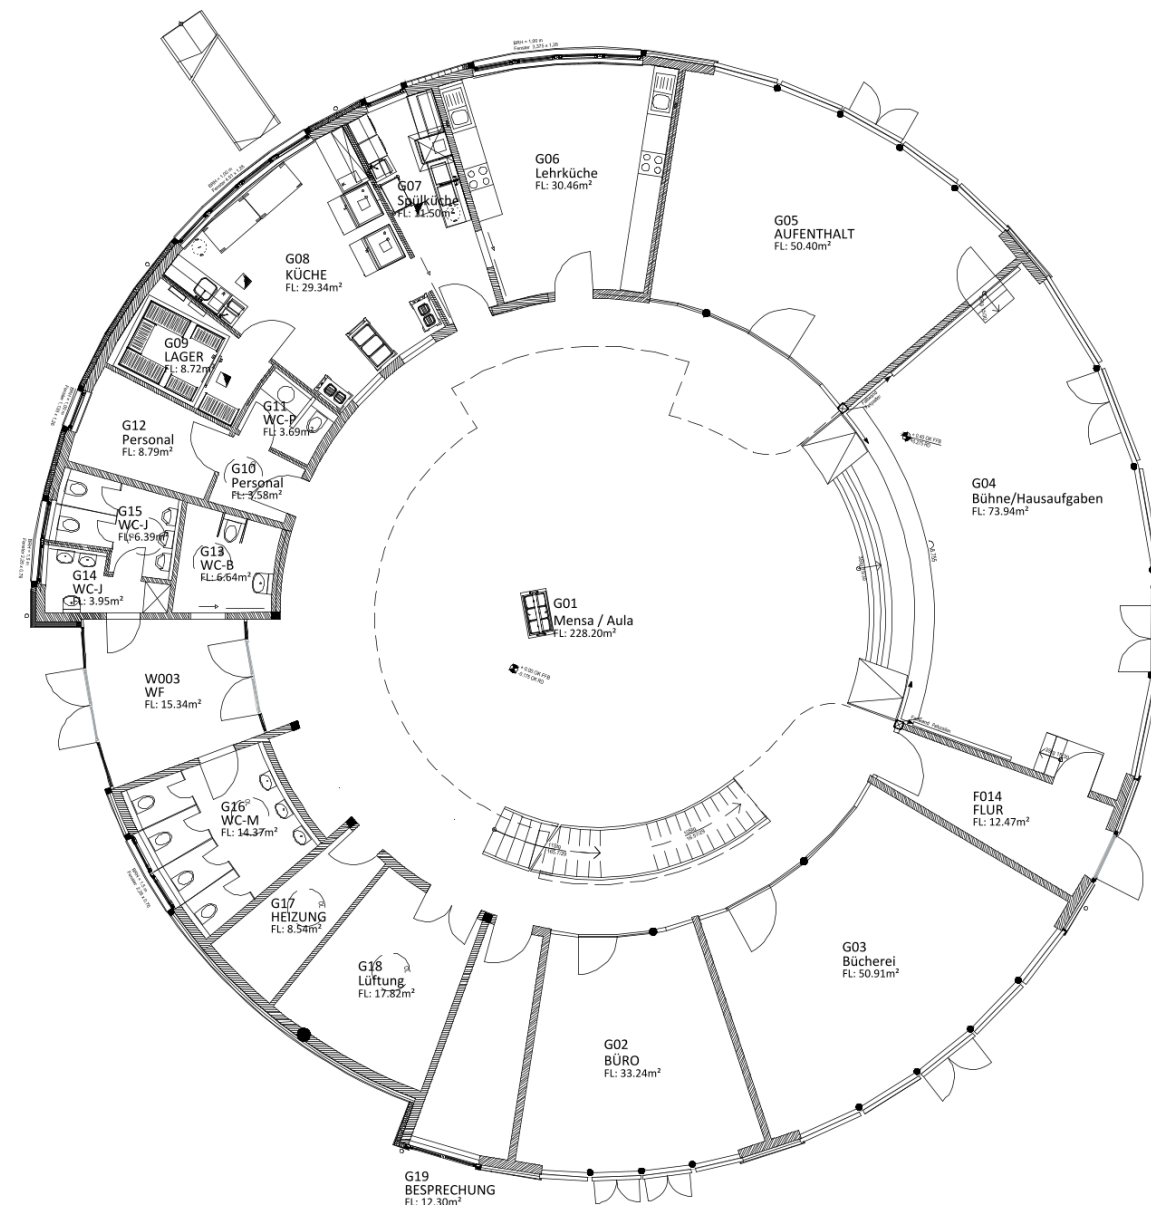

Obergeschoss Grundriss

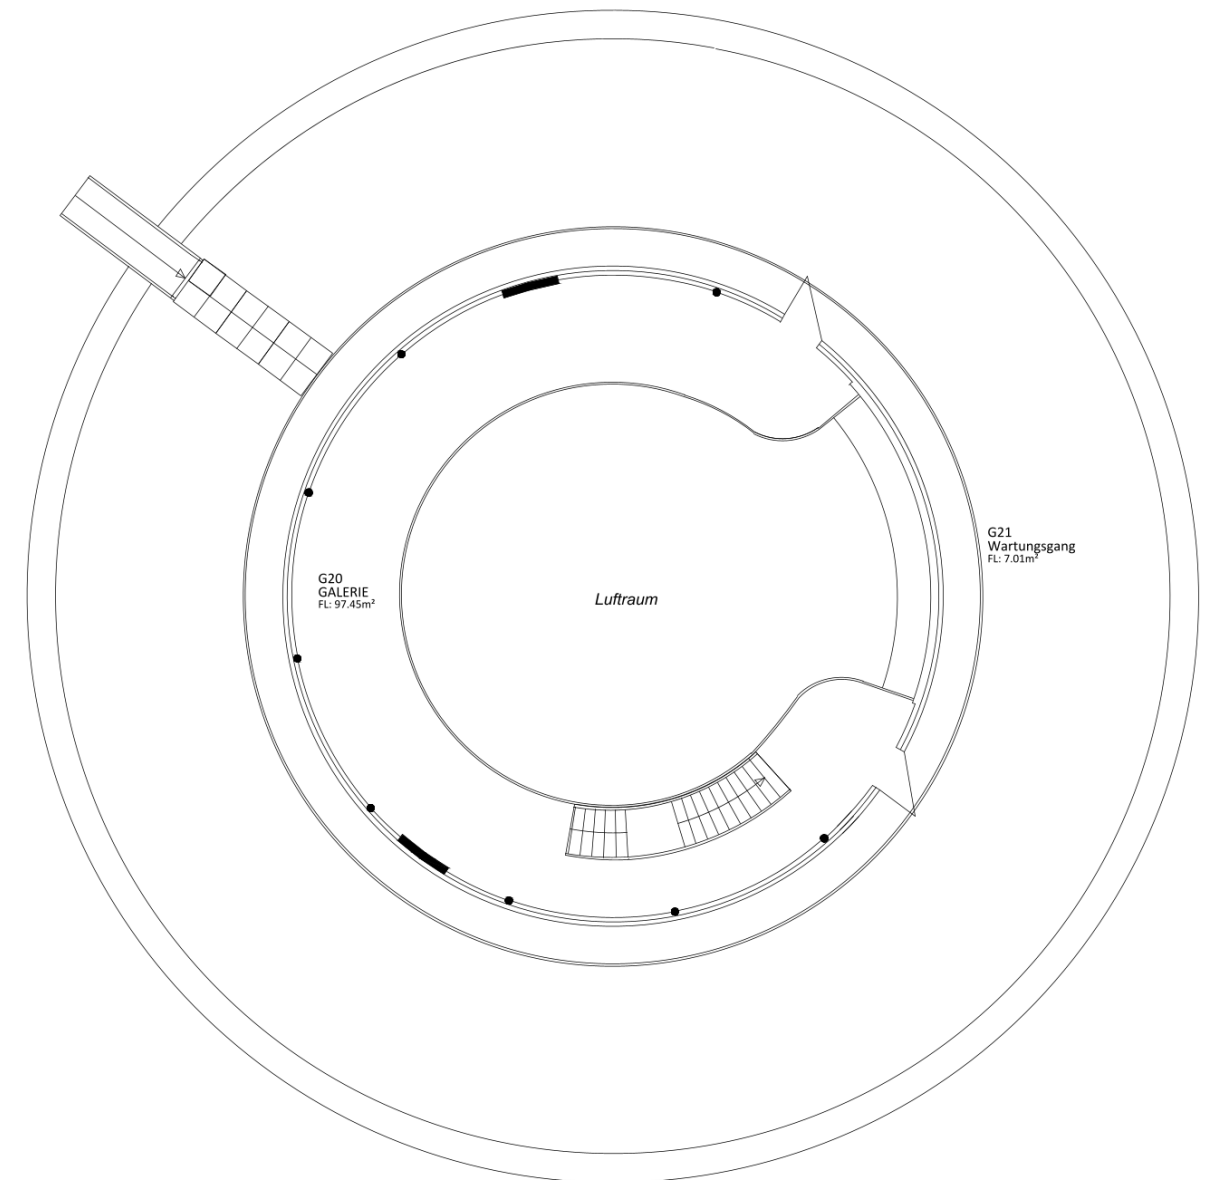


Albert-Schweitzer-Schule Pulverstraße 67A	Letzte Änderung:	14.06.20	Basdorf
		Datum:	Name:
	Bearbeitet:	2015	Klahre
	Gezeichnet:	10.03.15	Basdorf
Ganztagesbereich	fachtechn. gepr. und aufgestellt		
	Genehmigt:		Maßstab: 1:200

PROJEKT:
Bestandsaufnahme

PLANART:
EG / OG Grundriss


FB Bauen und Umwelt
FD Gebäudemanagement
2-10


Rathausplatz 3-5
22880 Wedel
Tel.: 04103 / 707 321
g.basdorf@stadt.wedel.de
wedel.de

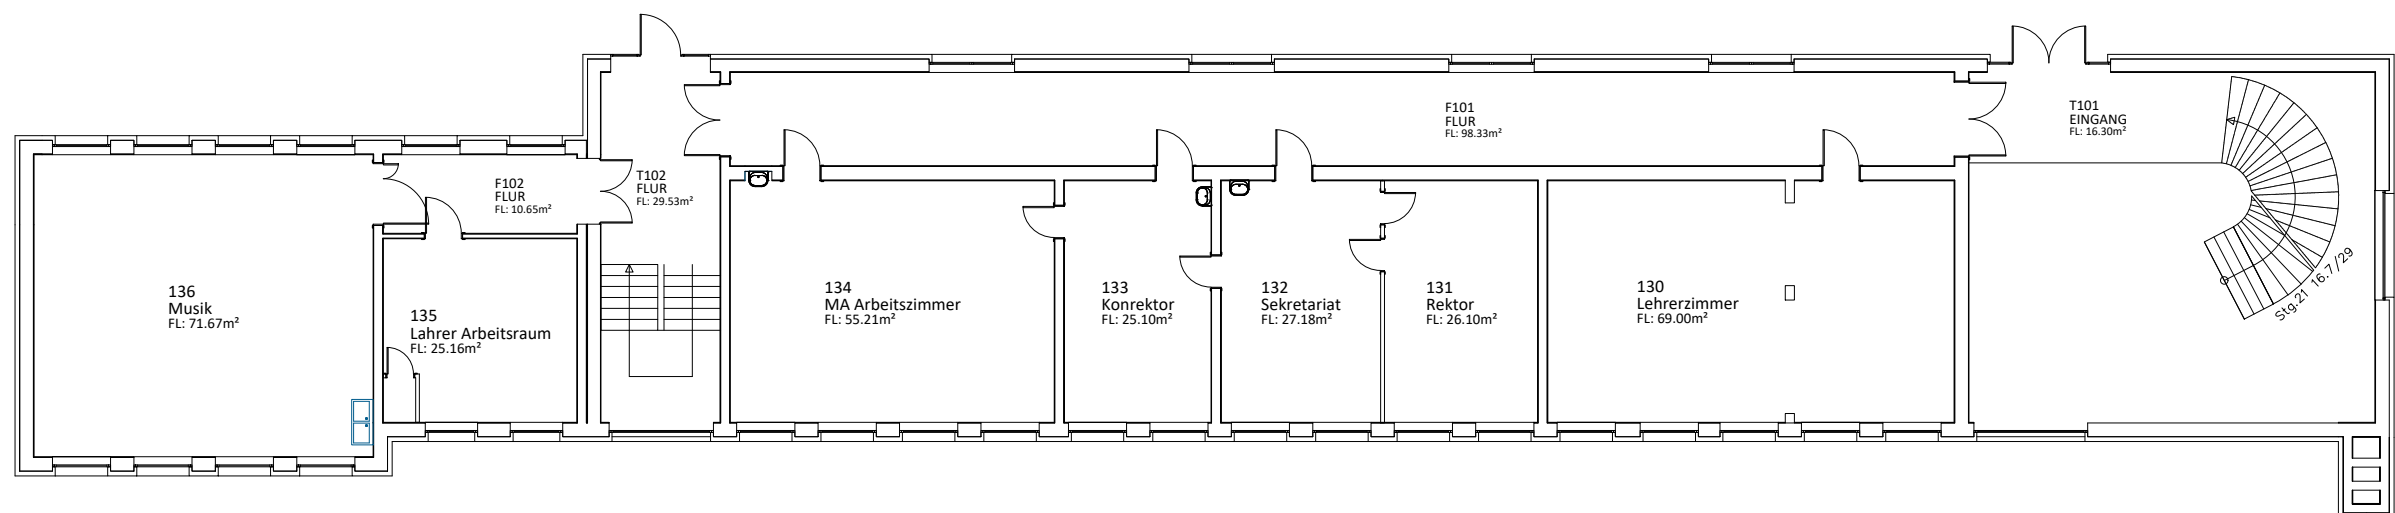


DWG:		Geändert:	24.06.2020	Basdorf
PROJEKT:		 Rathausplatz 3-5 22880 Wedel Tel.: 04103 / 707 321 g.basdorf@stadt.wedel.de wedel.de FB Bauen und Umwelt FD Gebäudemanagement 2-10 		
Flächenauswertung				
PLANART:				
Grundriss			Datum:	Name:
Albert-Schweitzer-Schule Pulverstraße 67a		Bearbeitet:	10.03.2015	Klahre
		Gezeichnet:	10.03.2015	Basdorf
		fachtechn. gepr. und aufgestellt		
1.BA Obergeschoss		Genehmigt:		Maßstab: 1 : 200


Erdgeschoss



DWG: ASS-1BA.dwg PROJEKT: Flächenauswertung PLANART: Grundriss	Geändert:	10.09.2020	Basdorf
	 FB Bauen und Umwelt FD Gebäudemanagement 2-10 Rathausplatz 3-5 22880 Wedel Tel.: 04103 / 707 321 g.basdorf@stadt.wedel.de wedel.de 		
Albert-Schweitzer-Schule Pulverstraße 67a	Bearbeitet:	03.2015	Klahre
	Gezeichnet:	10.03.2015	Basdorf
1.BA Erdgeschoss	fachtechn. gepr. und aufgestellt		
	Genehmigt:		Maßstab: --

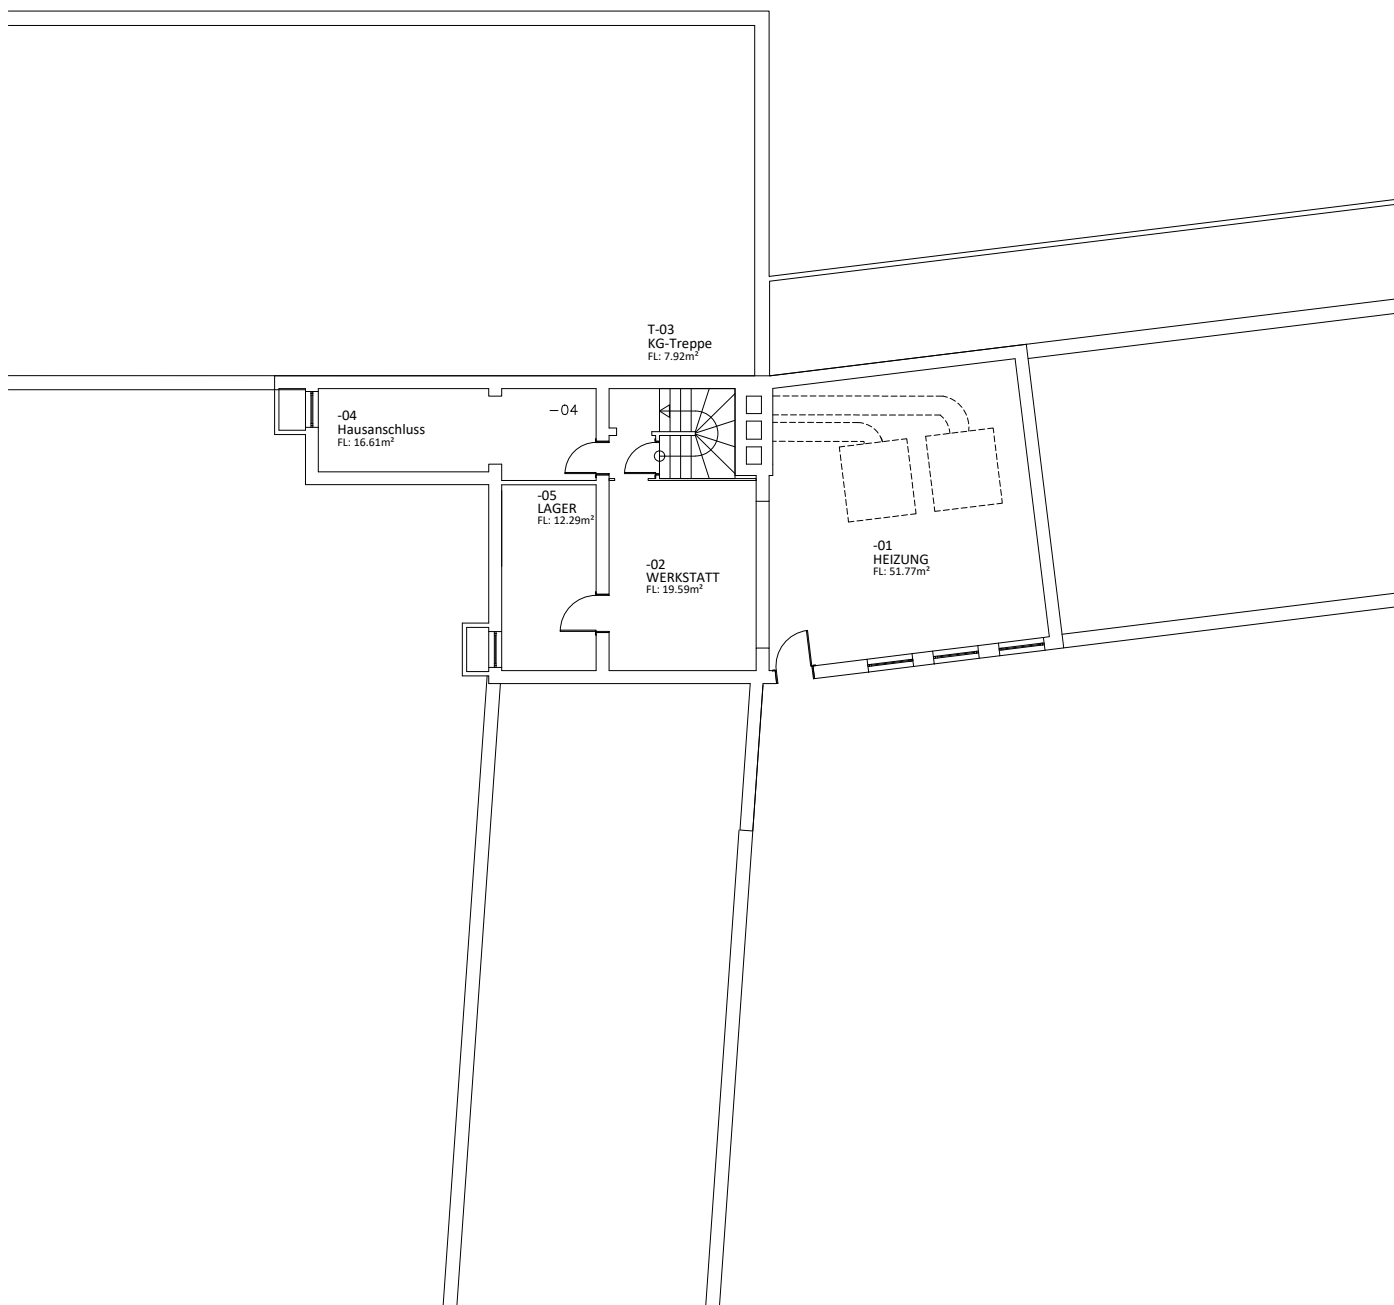

		Geändert:	10.09.2020	Basdorf
DWG: ASS_1BA.dwg PROJEKT: Bestandsplan PLANART: Grundriss		 Rathausplatz 3-5 22880 Wedel Tel.: 04103 / 707 321 g.basdorf@stadt.wedel.de wedel.de 		
Albert-Schweitzer-Schule Pulverstraße 67a			Datum:	Name:
		Bearbeitet:	10.03.2015	Klahre
		Gezeichnet:	10.03.2015	Basdorf
		fachtechn. gepr. und aufgestellt		
1.BA EG/KG Abschnitt 1 von 2		Genehmigt:		Maßstab: 1 : 200

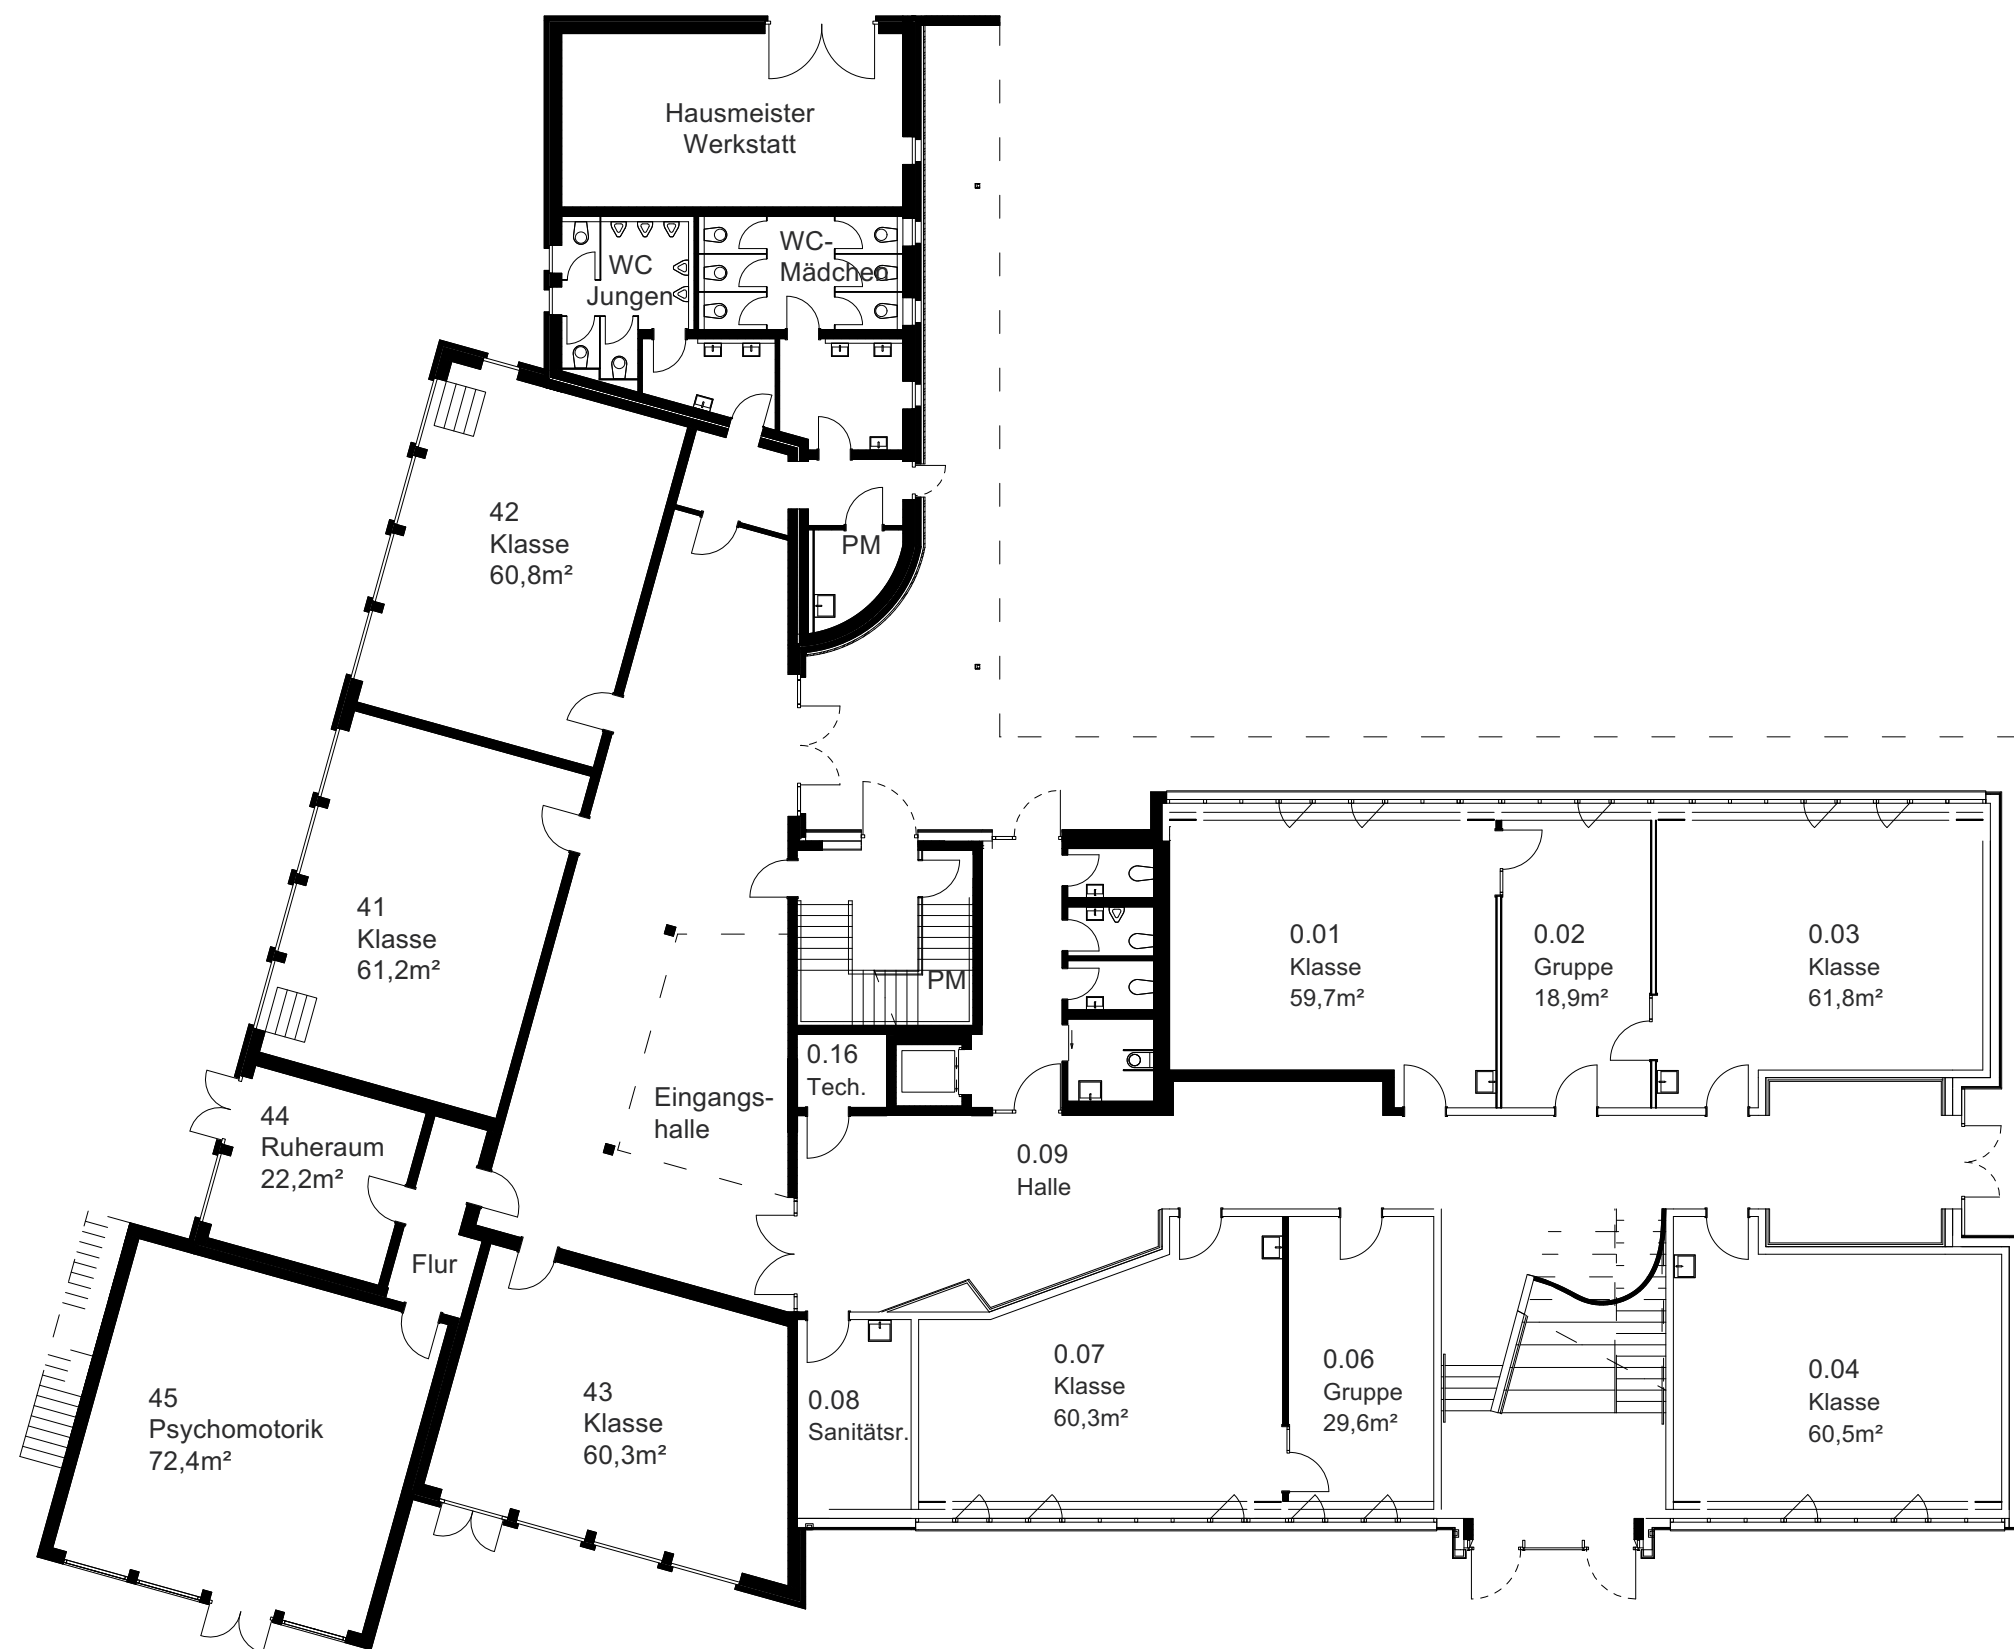

007-24.5

PROJEKT

Flächenauswertung

Albert-Schweitzer-Schule
Pulverstraße 67a
22880 Wedel

BEARBEITET	GEZEICHNET	DATUM
Louis	Basdorf	11.2024

VERFASSER

 Fachbereich Bauen und Umwelt
Fachdienst Gebäudemanagement
Rathausplatz 3-5
22880 Wedel

 **Wedel**
Stadt mit frischem Wind

ERDGESCHOSS	01
-------------	----

FORMAT	M 1:200	PLANAUSGABE
DIN A3		06.11.2024



007-24.5

PROJEKT

Flächenauswertung

Albert-Schweitzer-Schule
Pulverstraße 67a
22880 Wedel

BEARBEITET	GEZEICHNET	DATUM
Louis	Basdorf	11.2024


VERFASSER

 **Fachbereich Bauen und Umwelt**
Fachdienst Gebäudemanagement
Rathausplatz 3-5
22880 Wedel

 **Wedel**
Stadt mit frischem Wind

OBERGESCHOSS	02
--------------	----

FORMAT	M 1:200	PLANAUSGABE
DIN A3		06.11.2024

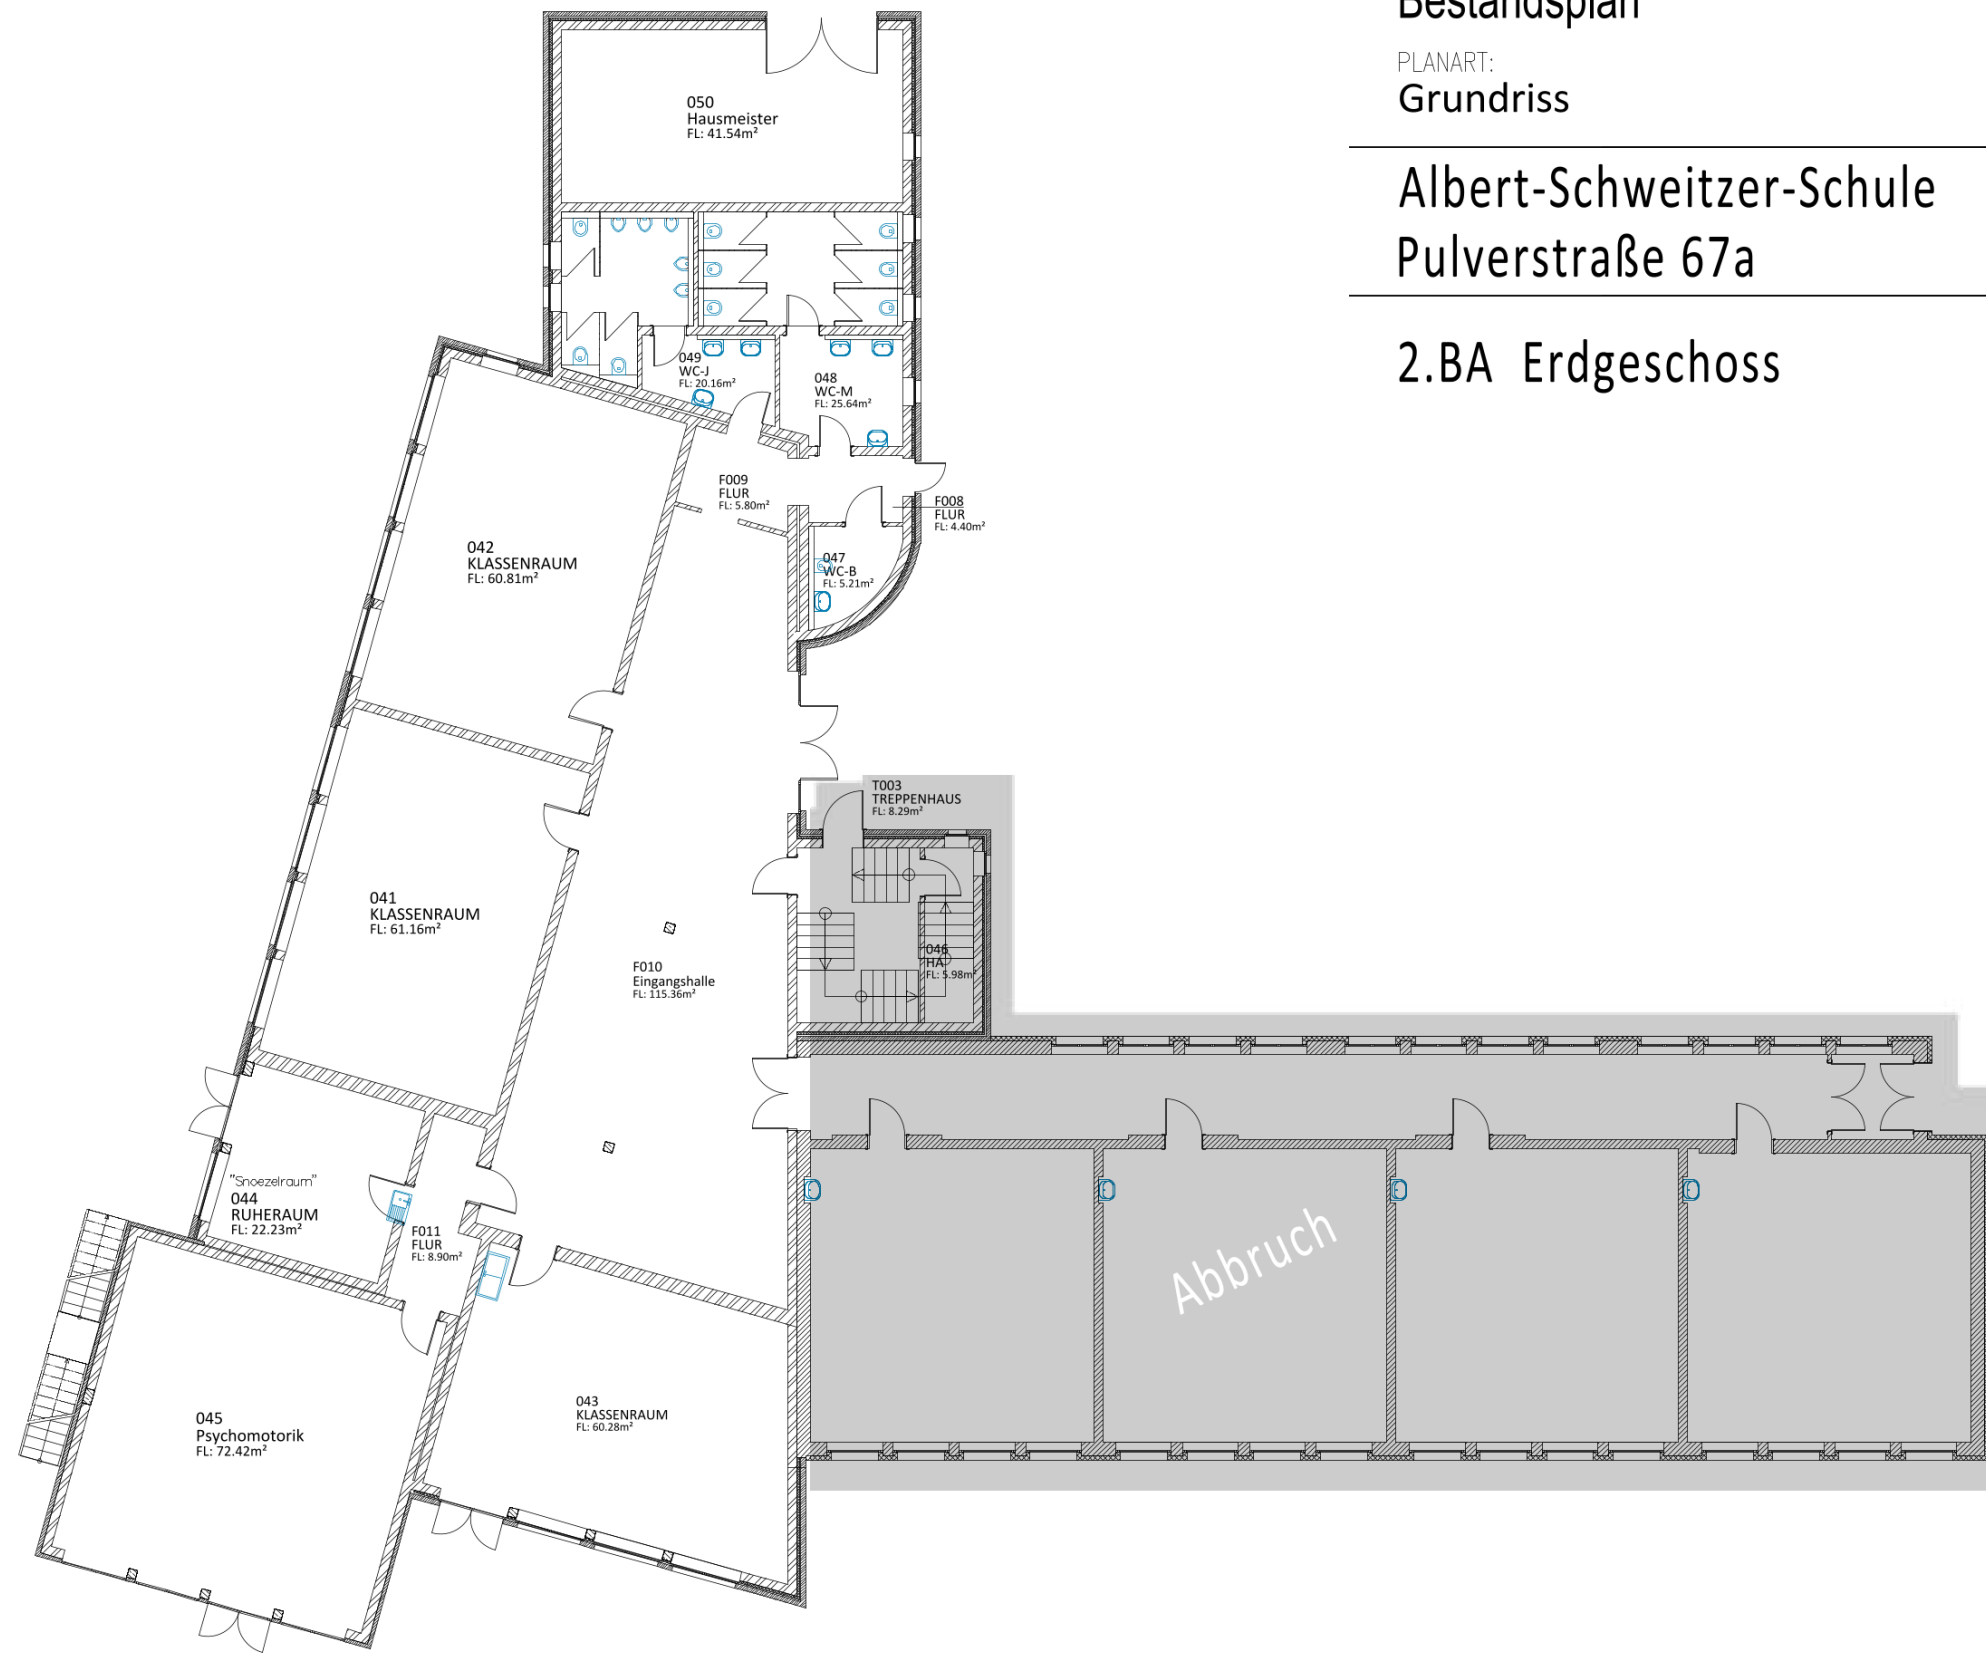

DWG:

PROJEKT:

Bestandsplan

PLANART:

Grundriss

Albert-Schweitzer-Schule
Pulverstraße 67a

2.BA Erdgeschoss

Geändert: 24.06.2020 Basdorf



FB Bauen und Umwelt
FD Gebäudemanagement
2-10

Rathausplatz 3-5
22880 Wedel
Tel.: 04103 / 707 321
g.basdorf@stadt.wedel.de
wedel.de



	Datum:	Name:
Bearbeitet:	10.03.2015	Klahre
Gezeichnet:	10.03.2015	Basdorf
fachtechn. gepr. und aufgestellt		
Genehmigt:		Maßstab: 1 : 200



DWG:

PROJEKT:

Bestandsplan

PLANART:

Grundriss

**Albert-Schweitzer-Schule
Pulverstraße 67a**

2.BA Obergeschoss


Geändert: 24.06.2020 Basdorf

Wedel
FB Bauen und Umwelt
FD Gebäudemanagement
2-10


Rathausplatz 3-5
22880 Wedel
Tel.: 04103 / 707 321
g.basdorf@stadt.wedel.de
wedel.de

	Datum:	Name:
Bearbeitet:	10.03.2015	Klahre
Gezeichnet:	10.03.2015	Basdorf
fachtechn. gepr. und aufgestellt		
Genehmigt:		Maßstab: 1 : 200


Obergeschoss

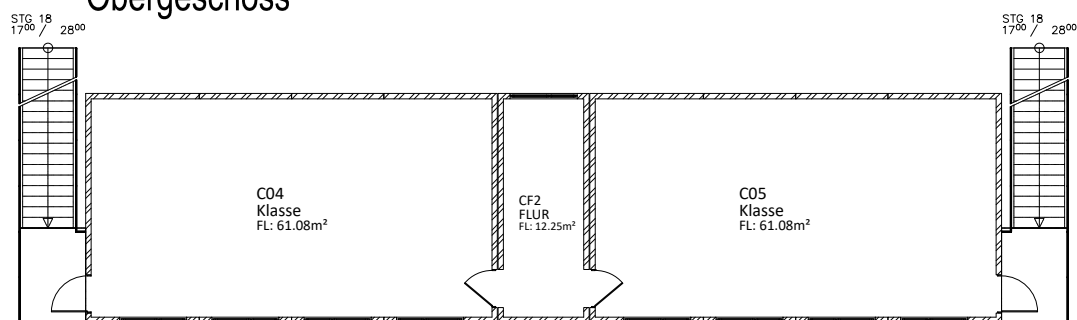

Erdgeschoss

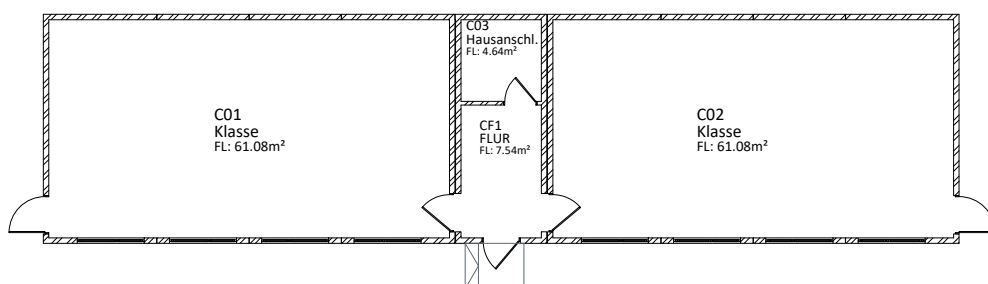

DWG: ASS_Pavillon.dwg PROJEKT: Raumübersicht PLANART: EG, OG Grundriss		Geändert:	24.06.2020	Basdorf
Albert-Schweitzer-Schule Pulverstraße 67a Container		 FB Bauen und Umwelt FD Gebäudemanagement 2-10		Rathausplatz 3-5 22880 Wedel Tel.: 04103 / 707 321 g.basdorf@stadt.wedel.de wedel.de
		Bearbeitet:	15.05.15	Flesken
		Gezeichnet:	15.05.15	Basdorf
		fachtechn. gepr. und aufgestellt		
		Genehmigt:		Maßstab: 1 : 200

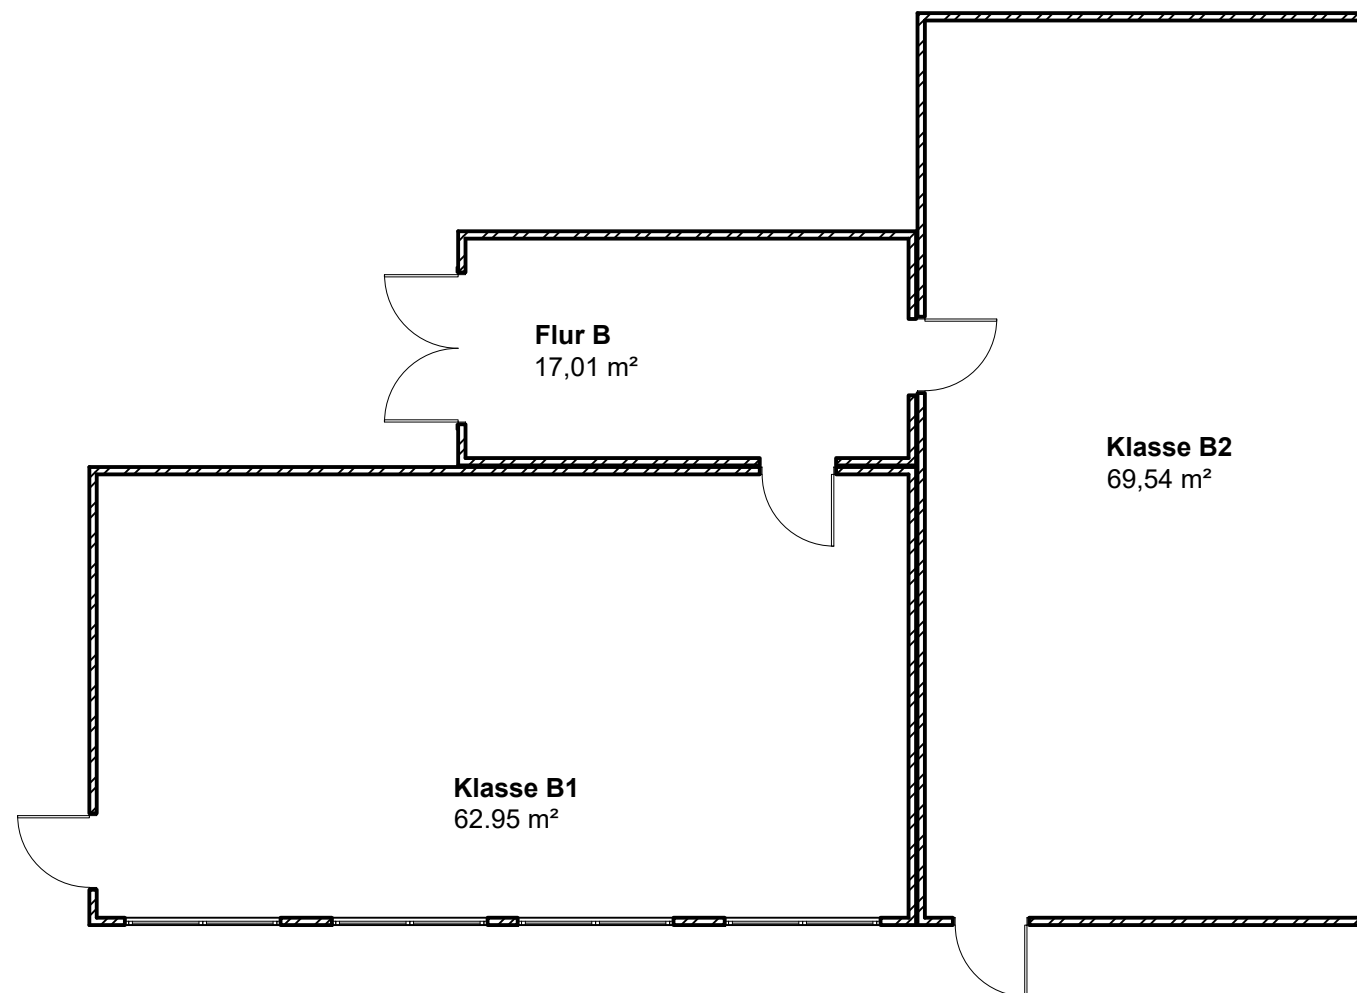

Ausschreibung :

Schulcontainer ASS

Objekt :

**Albert-Schweitzer-Schule
Pulverstraße 67
DE- 22880 Wedel**

Planart :

Grundriss Anlage B



Datum:
17.08.21

Maßstab:
1:100 (A3)

Ausschreibung :

Schulcontainer ASS

Objekt :

Albert-Schweitzer-Schule

Pulverstraße 67

DE- 22880 Wedel

Planart :

Grundriss Anlage A





Datum:

17.08.21

Maßstab:


1:100 (A3)

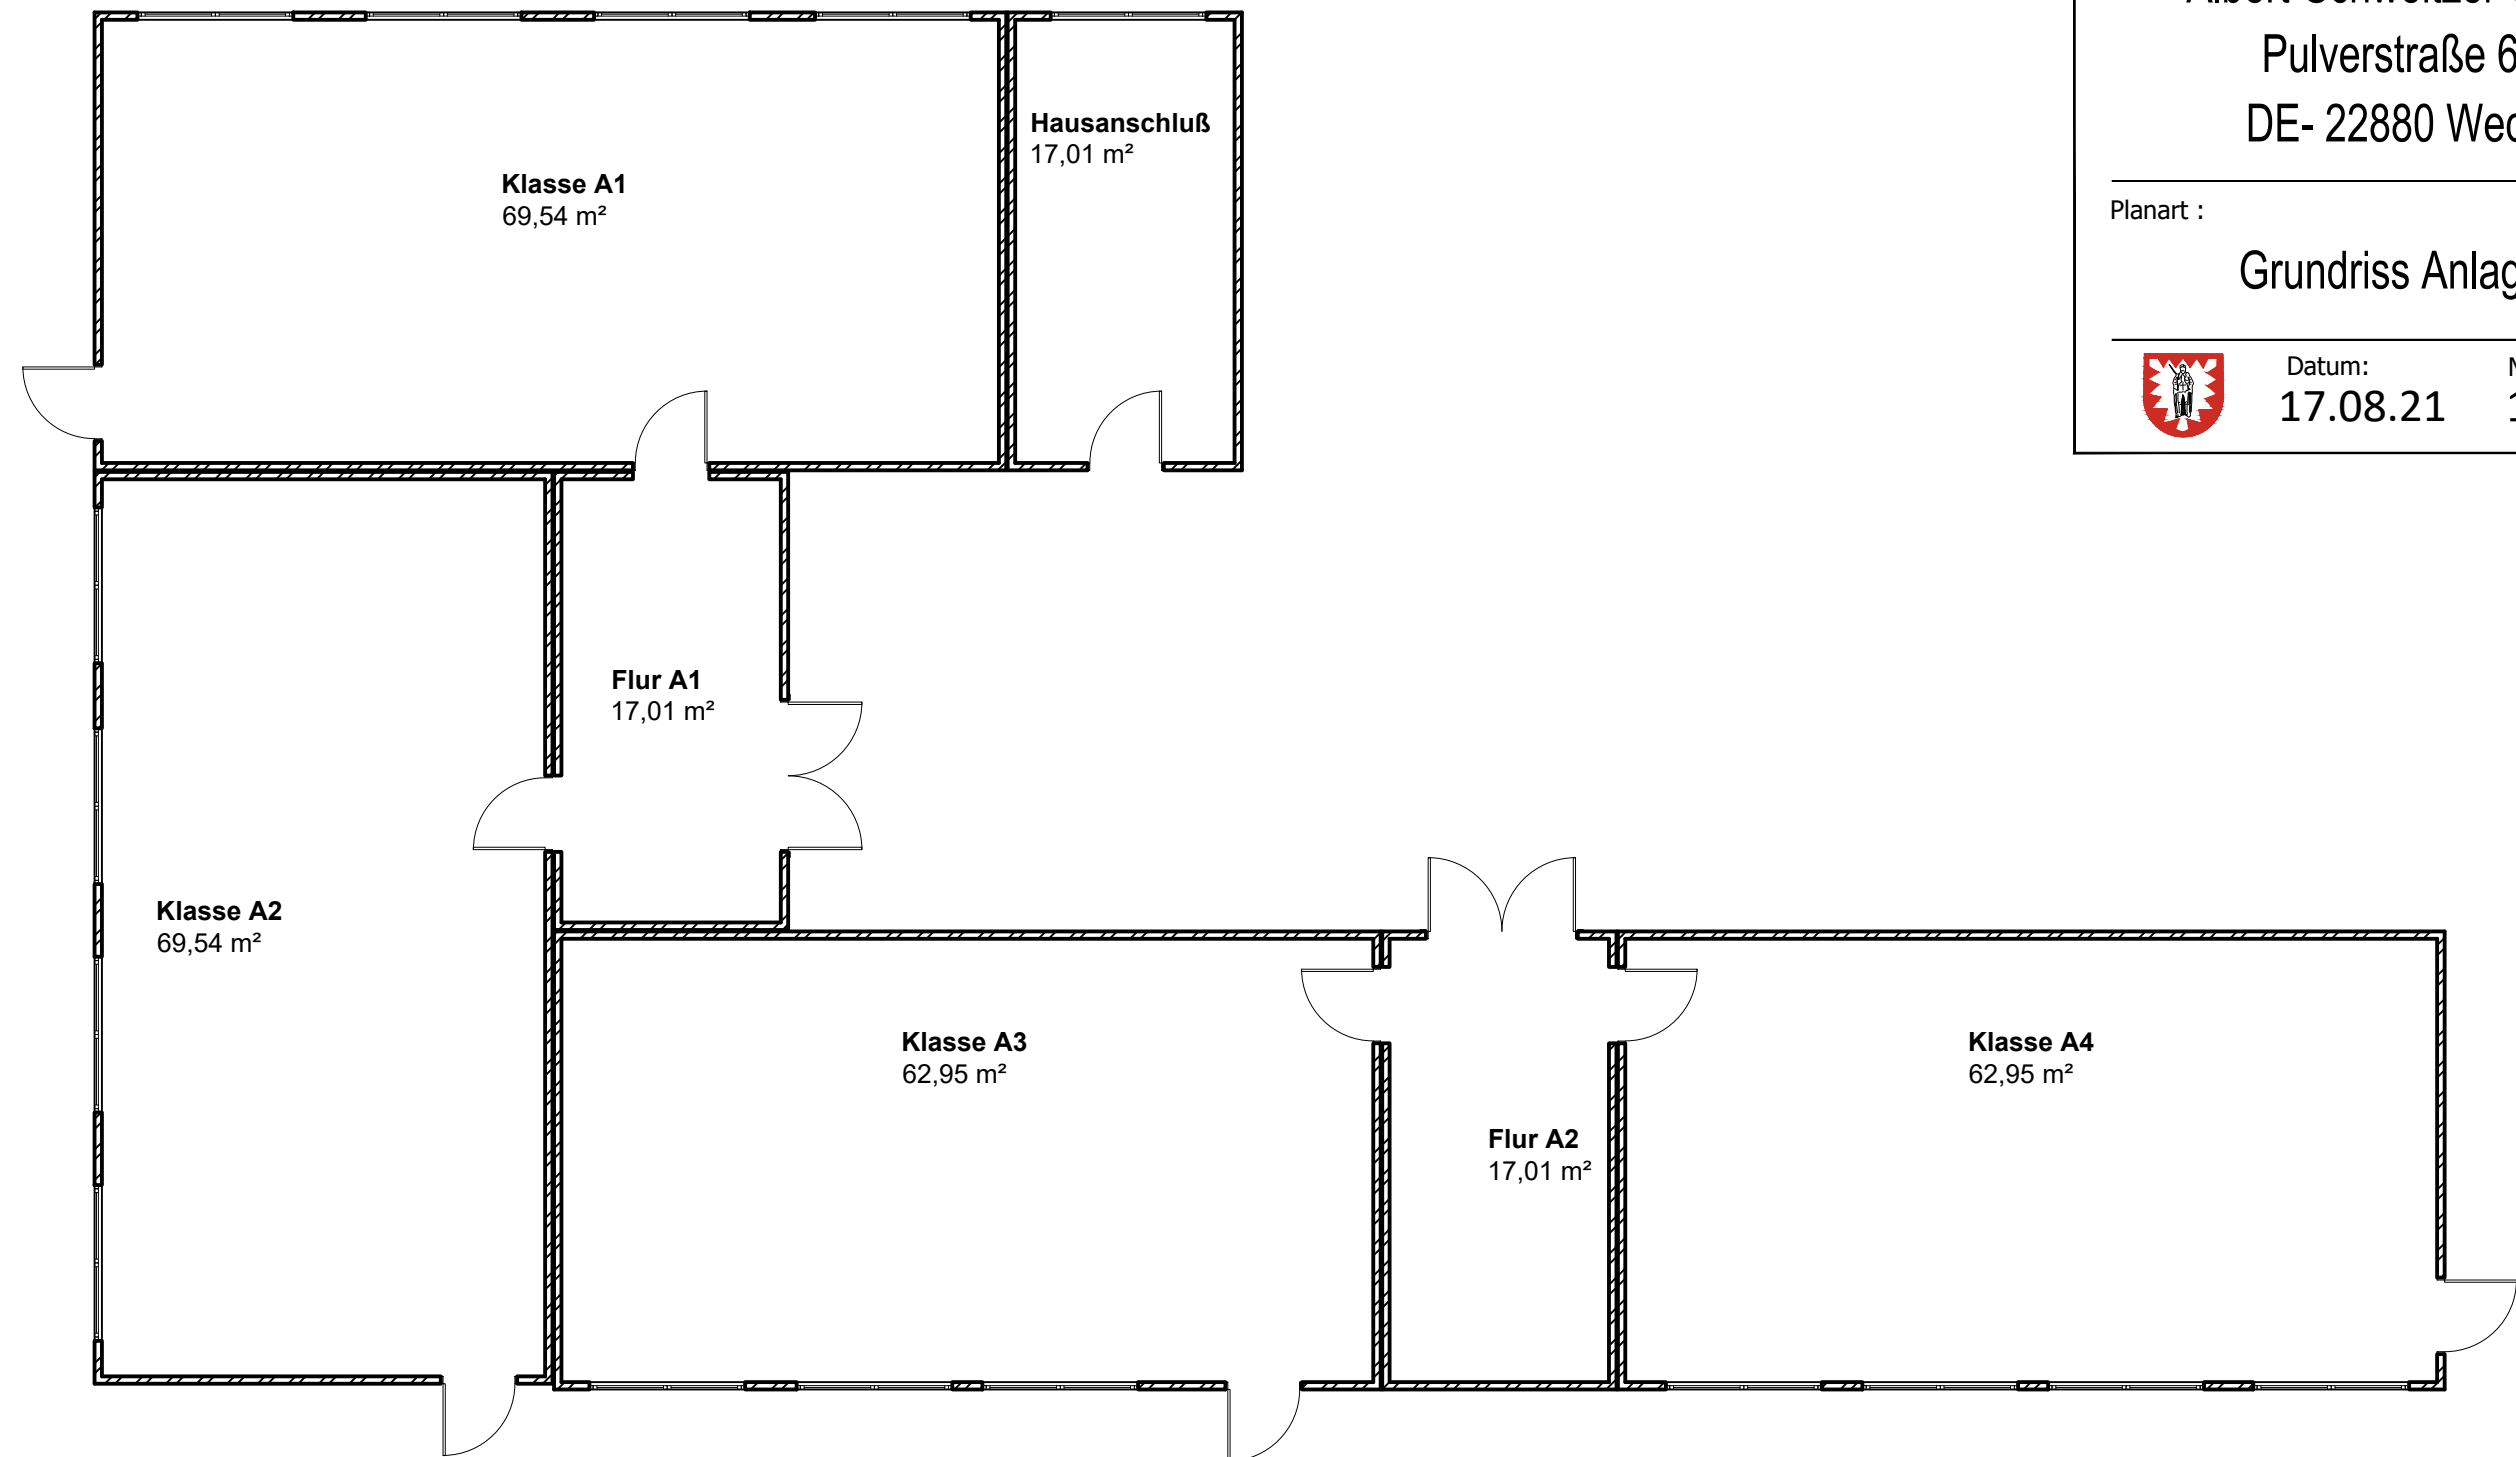

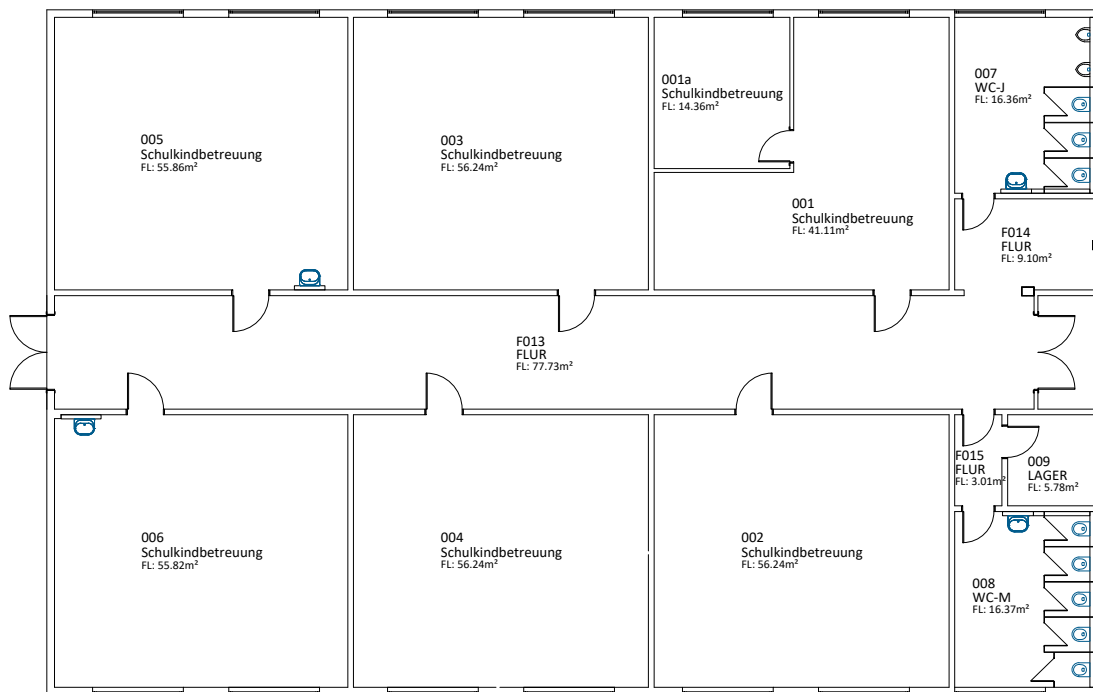


	Geändert:	24.06.2020	Basdorf
DWG: ASS_Pavillon.dwg PROJEKT: Bestandsplan PLANART: EG Grundriss	 FB Bauen und Umwelt FD Gebäudemanagement 2-10 Rathausplatz 3-5 22880 Wedel Tel.: 04103 / 707 321 g.basdorf@stadt.wedel.de wedel.de 		
Albert-Schweitzer-Schule Pulverstraße 67a	Bearbeitet:	05.2015	Klahre
	Gezeichnet:	15.05.2015	Basdorf
	fachtechn. gepr. und aufgestellt		
Pavillon	Genehmigt:		Maßstab: 1 : 200

Hallenebene EG

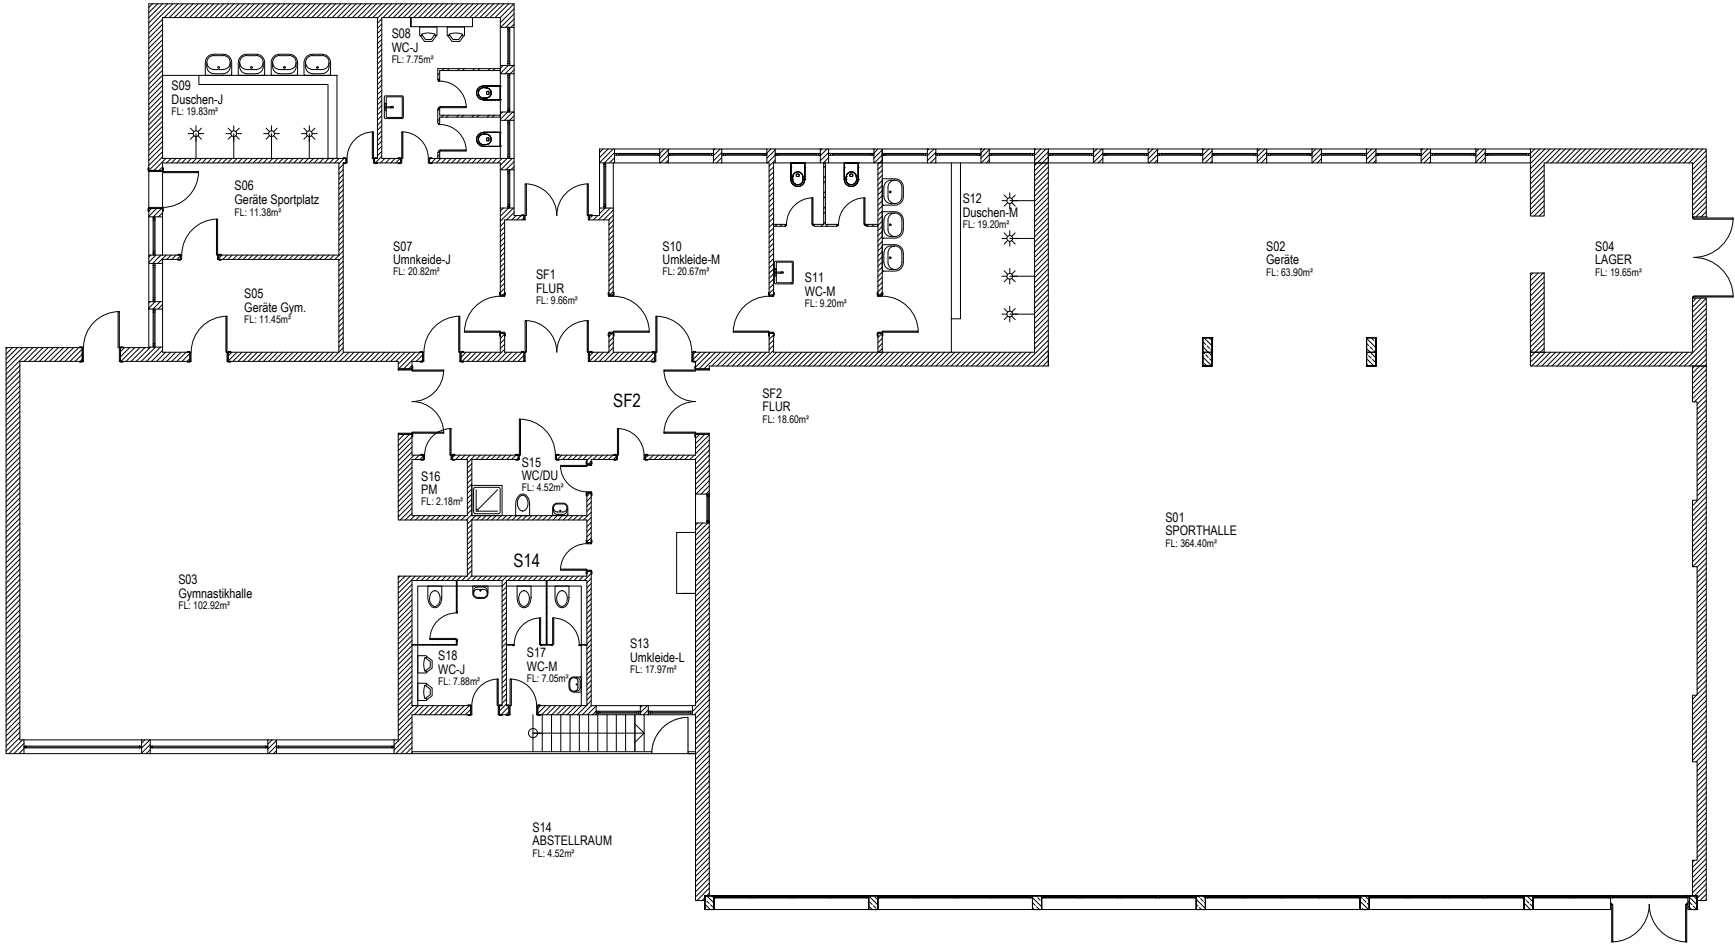

Keller

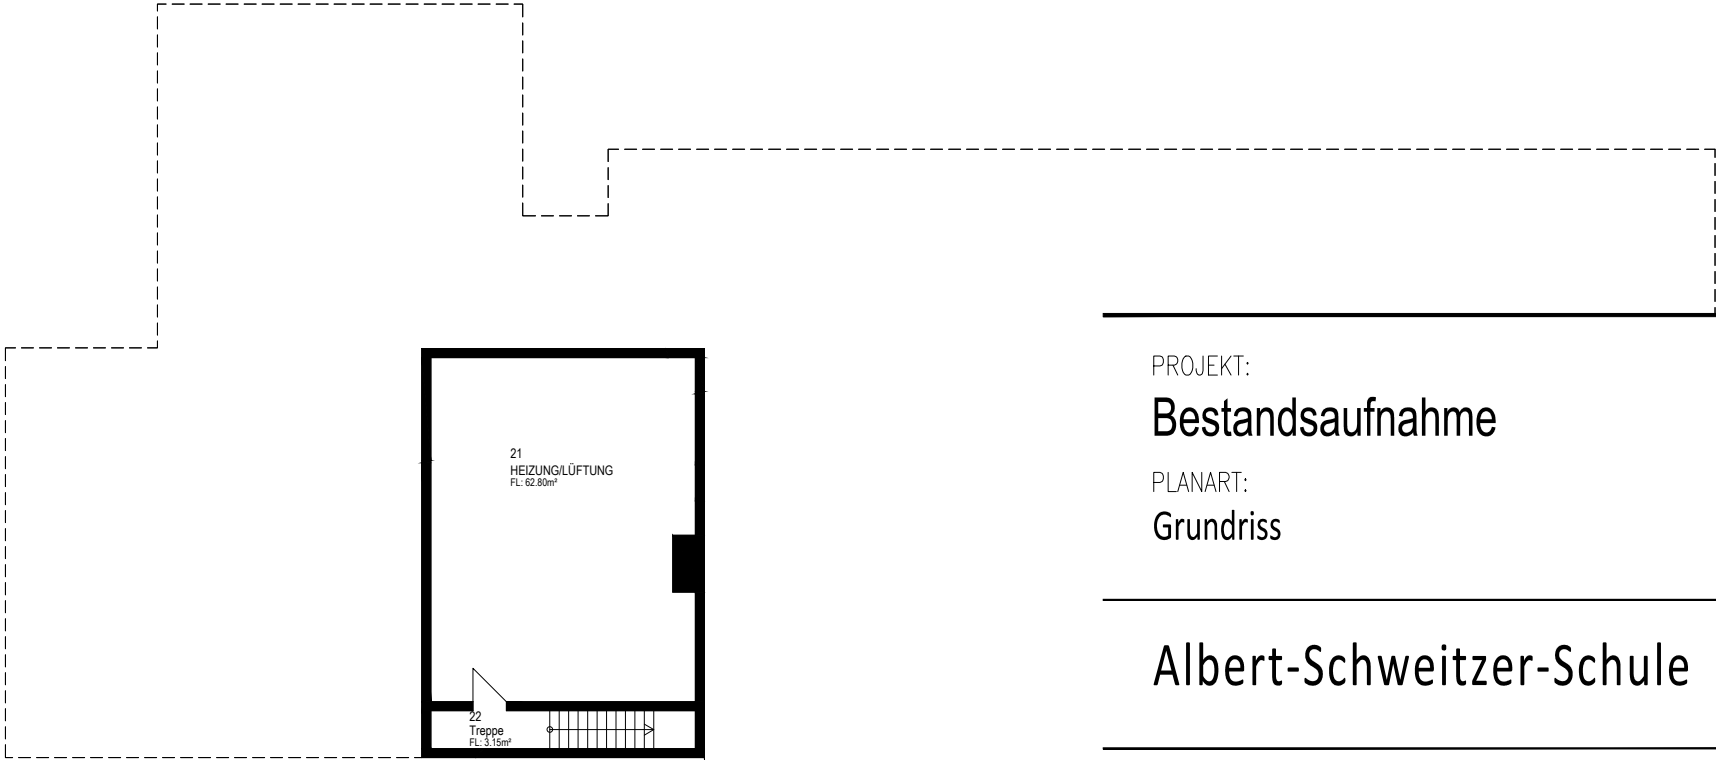

PROJEKT:
Bestandsaufnahme
PLANART:
Grundriss

Albert-Schweitzer-Schule
Pulverstraße 67A

Letzte Änderung:		16.03.22	Basdorf
 FB Bauen und Umwelt FD Gebäudemanagement 2-10		Rathausplatz 3-5 22880 Wedel Tel.: 04103 / 707 321 g.basdorf@stadt.wedel.de wedel.de	
		Datum:	Name:
Bearbeitet:		03.2015	Klahre
Gezeichnet:		10.03.15	Basdorf
fachtechn. gepr. und aufgestellt			
Genehmigt:			Maßstab: 1 : 200



DWG: ATS_Ganztag.dwg

PROJEKT:

Bestandsplan

PLANART:

Grundriss

ATS Ganztage

Schulstr. 8

Erdgeschoss


Wedel
FB Bauen und Umwelt
FD Gebäudemanagement
2-10



Geändert:	01.02.19	Basdorf
	Datum:	Name:
Bearbeitet:	08.2012	Klahre
Gezeichnet:	08.11.12	Basdorf

Rathausplatz 3-5
22880 Wedel
Tel.: 04103 / 707 321
g.basdorf@stadt.wedel.de
wedel.de

Maßstab:
1 : 200

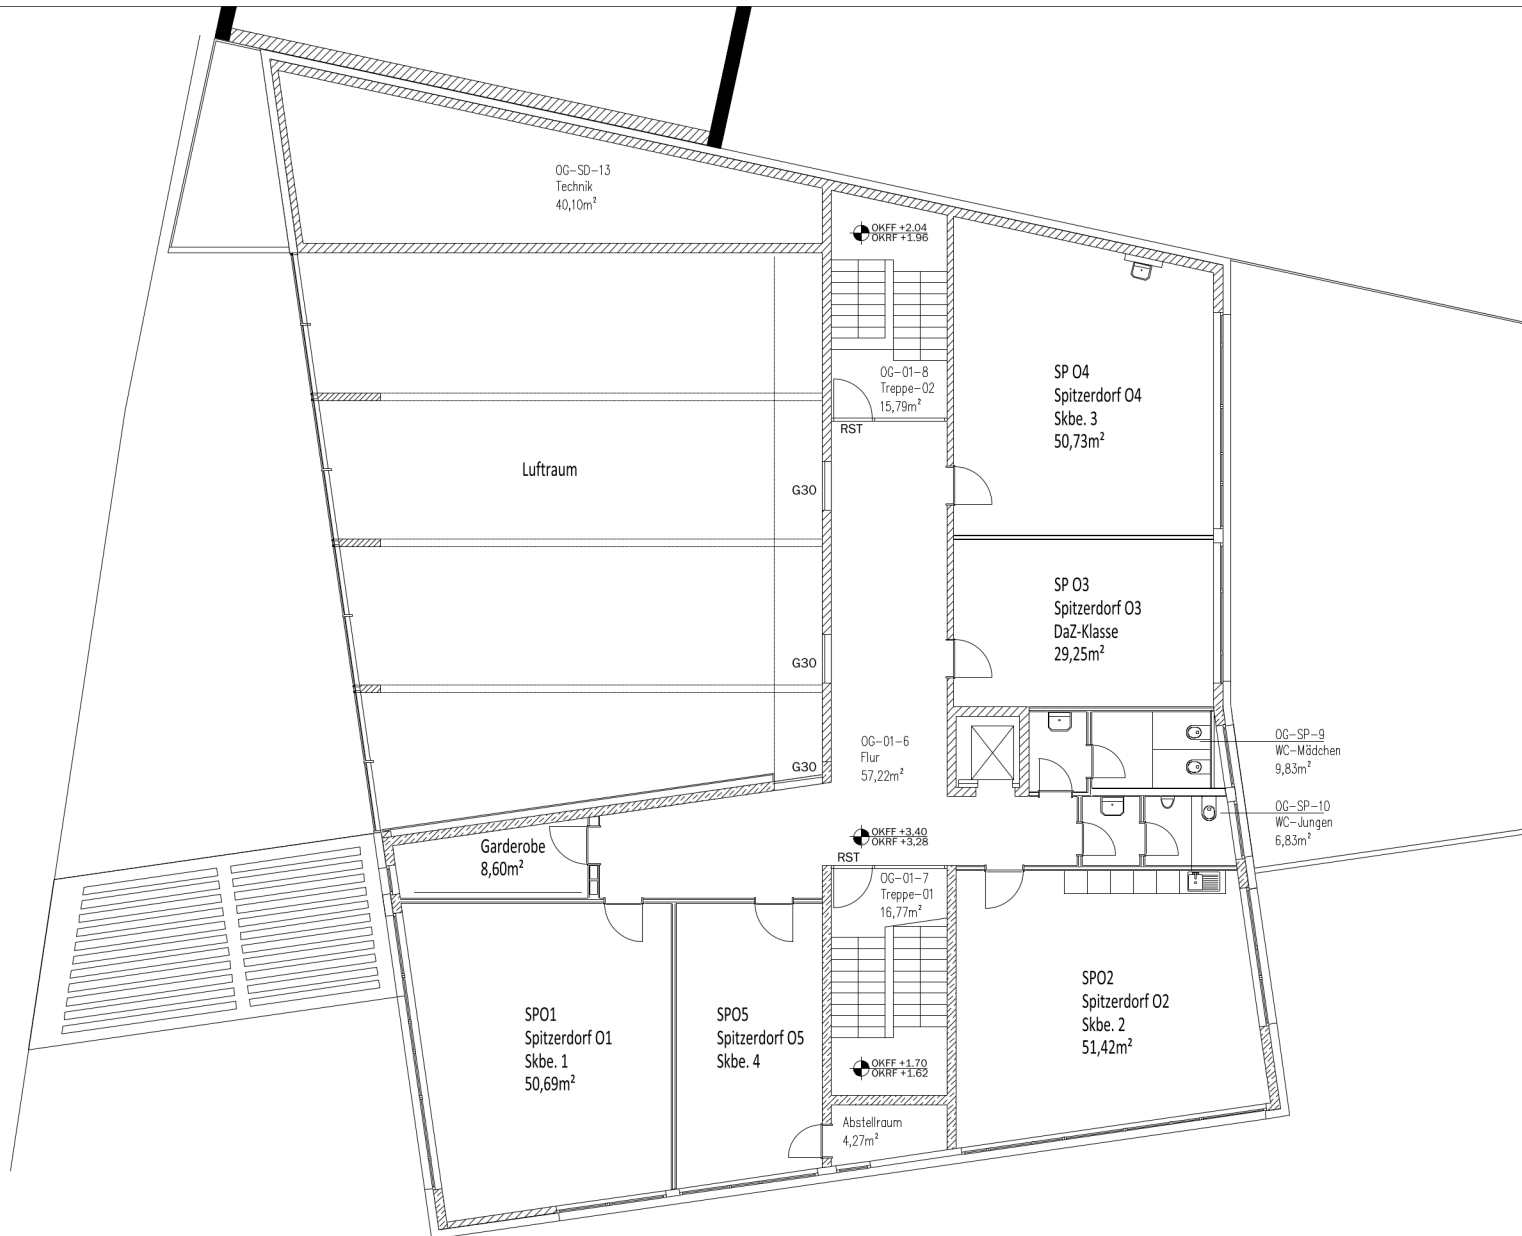

DWG: ATS_Ganztag.dwg

PROJEKT:

Bestandsplan

PLANART:

Grundriss

ATS Ganztag

Schulstr. 8


Obergeschoss

Wedel
FB Bauen und Umwelt
FD Gebäudemanagement
2-10



Geändert:	01.02.19	Basdorf
	Datum:	Name:
Bearbeitet:	08.2012	Klahre
Gezeichnet:	08.11.12	Basdorf
	Rathausplatz 3-5 22880 Wedel Tel.: 04103 / 707 321 g.basdorf@stadt.wedel.de wedel.de	

Maßstab:
1 : 200

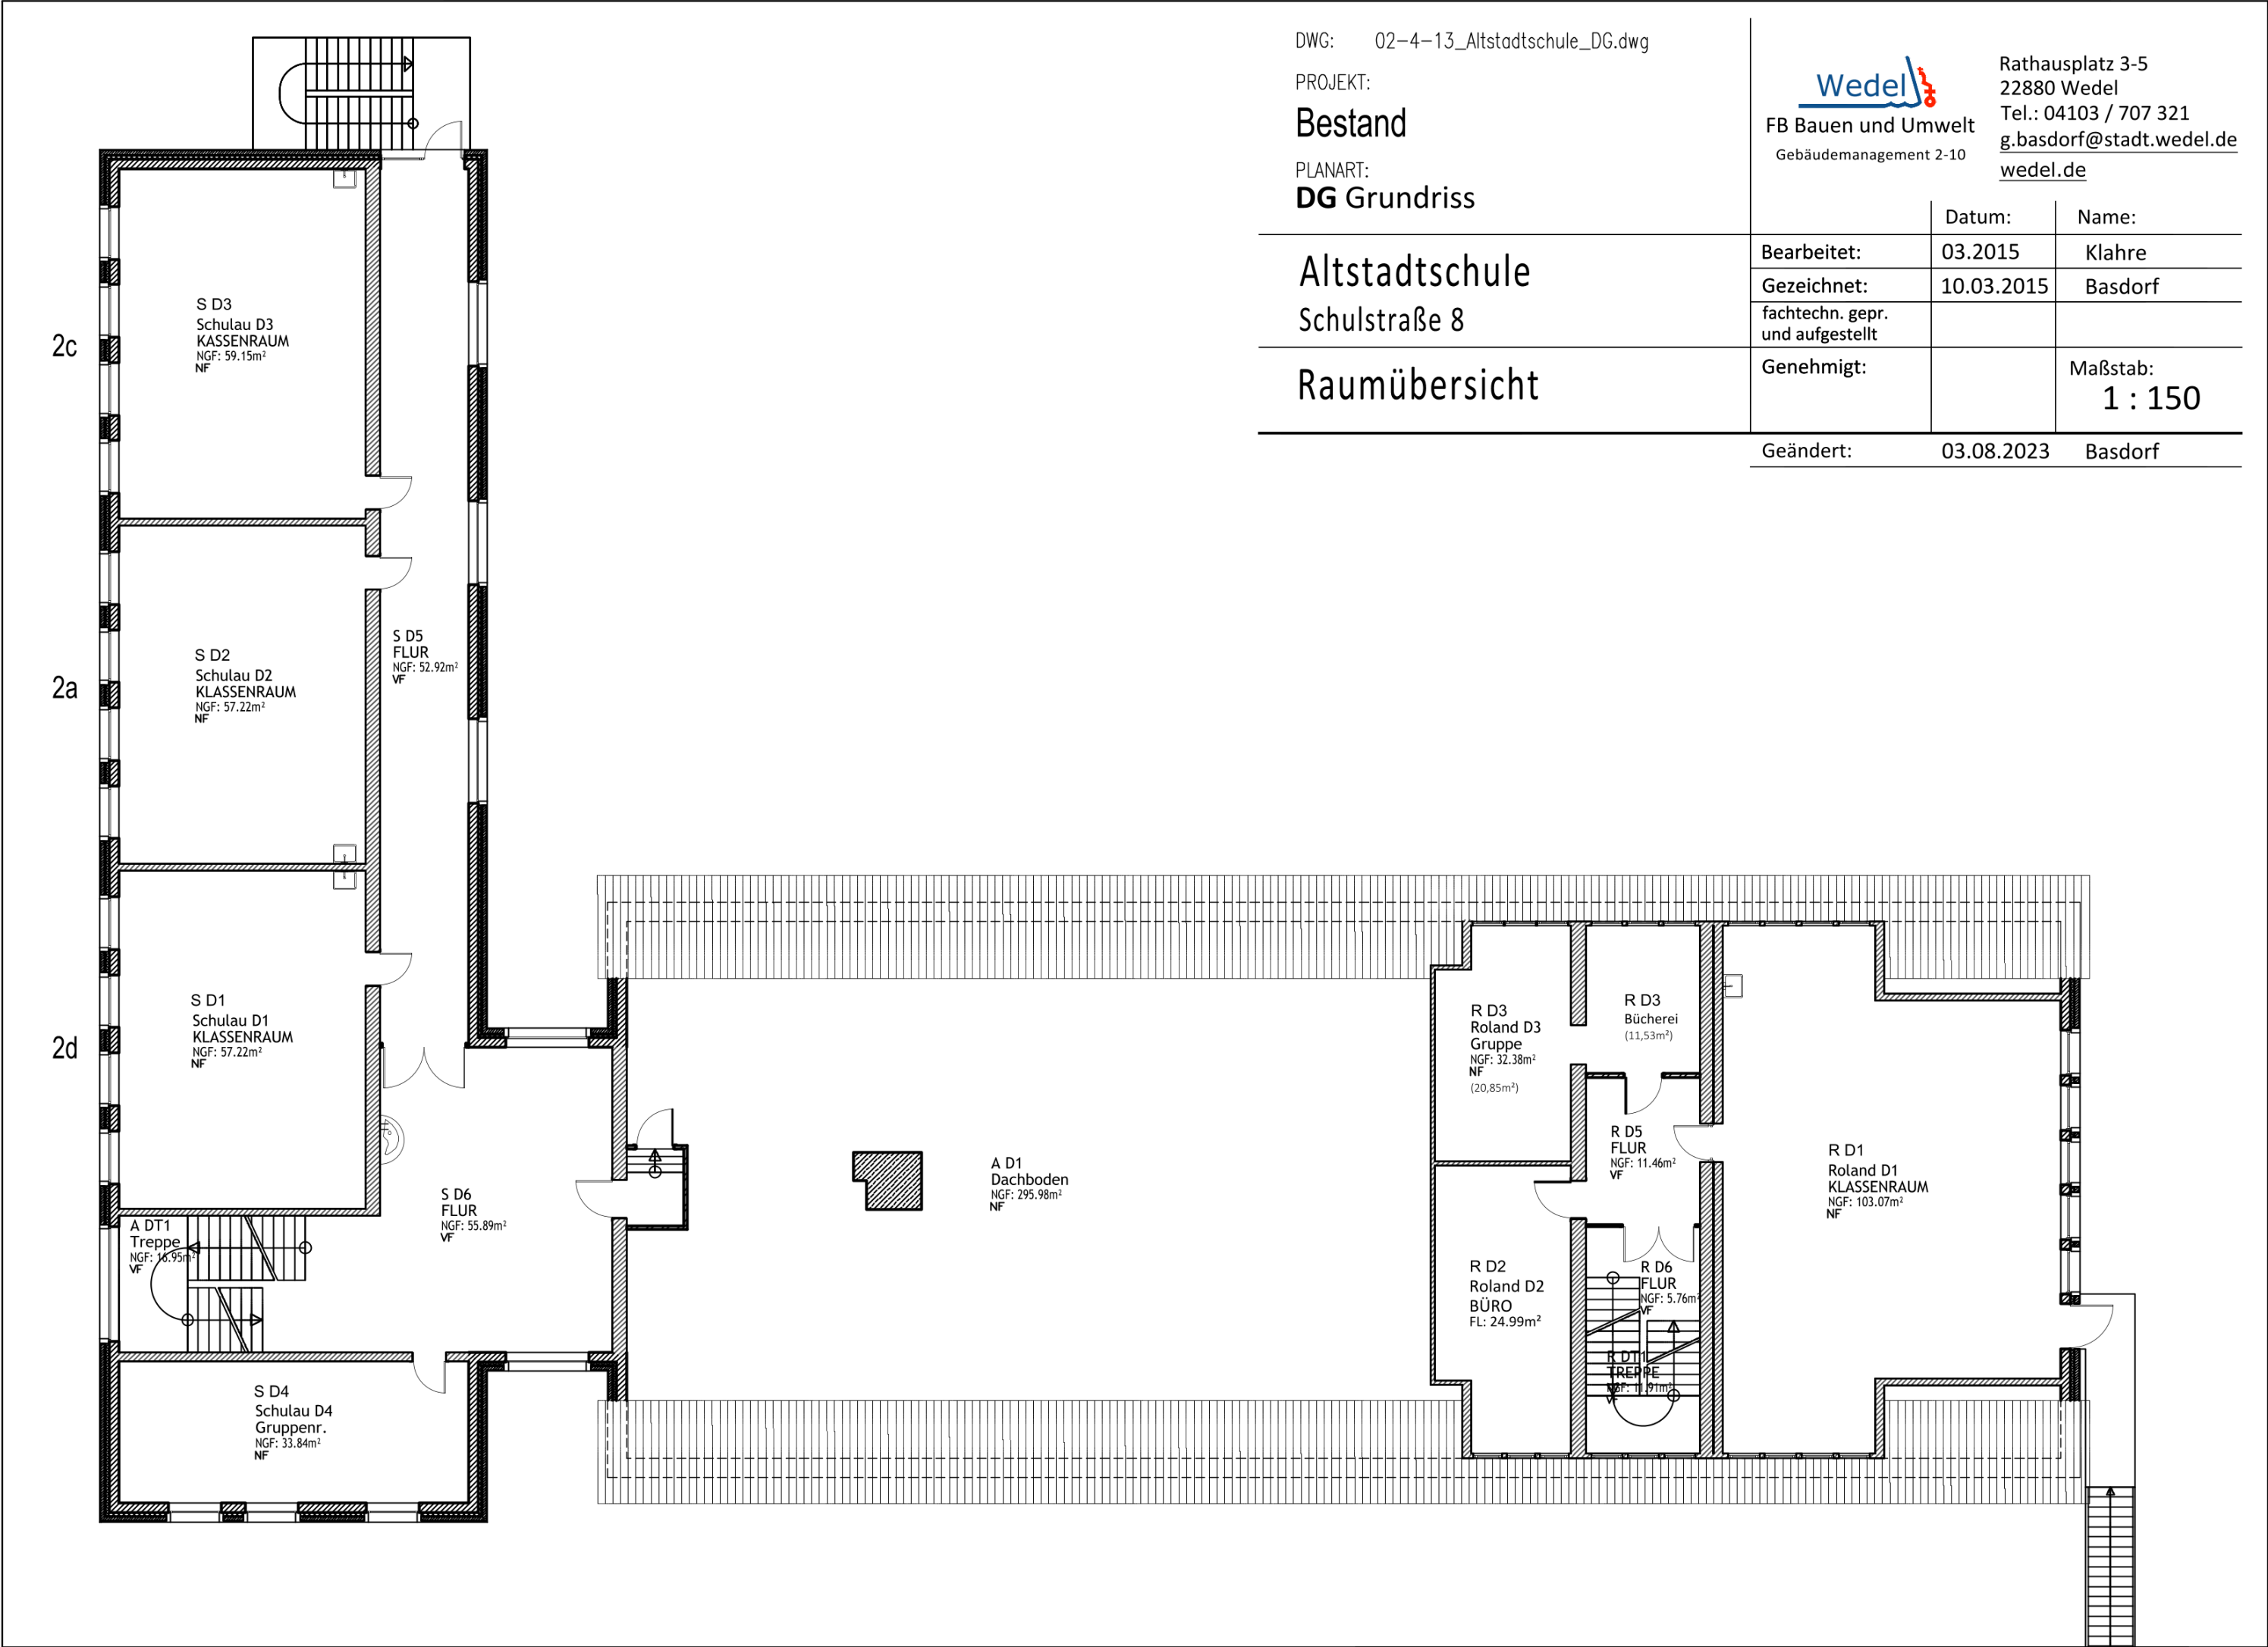

DWG: 02-4-13_Altstadtschule_DG.dwg

PROJEKT:

Bestand

PLANART:

DG Grundriss





FB Bauen und Umwelt
Gebäudemanagement 2-10

Rathausplatz 3-5
22880 Wedel
Tel.: 04103 / 707 321
g.basdorf@stadt.wedel.de
wedel.de

Altstadtschule
Schulstraße 8

Raumübersicht

	Datum:	Name:
Bearbeitet:	03.2015	Klahre
Gezeichnet:	10.03.2015	Basdorf
fachtechn. gepr. und aufgestellt		
Genehmigt:		Maßstab: 1 : 150
Geändert:	03.08.2023	Basdorf

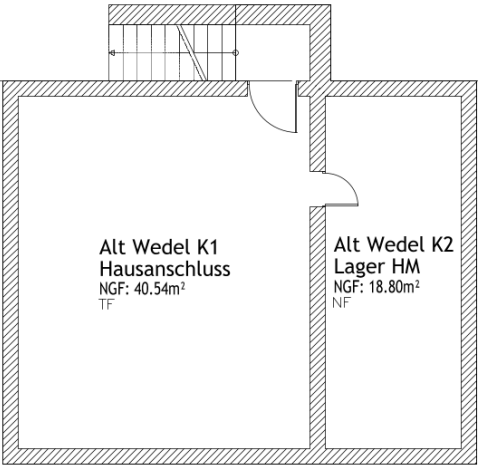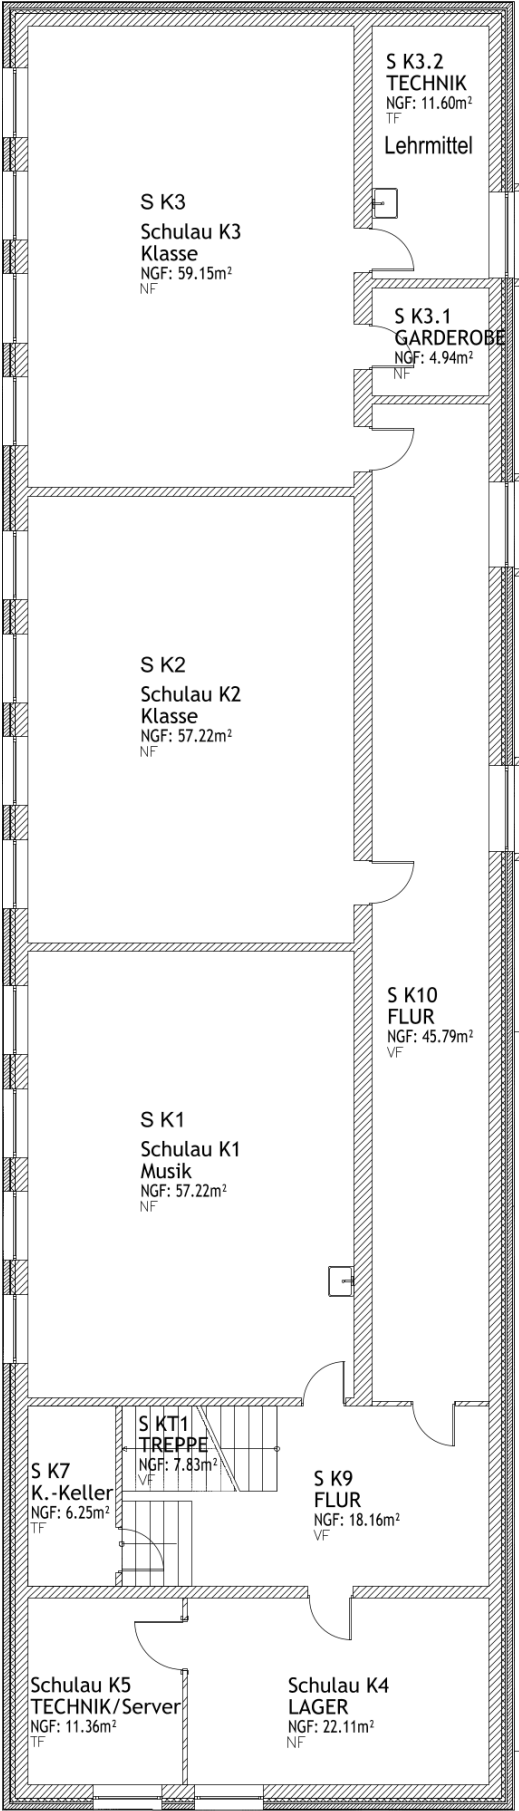

DWG: Altstadtschule_UG.dwg

PROJEKT:

Bestand

PLANART:

Untergeschoss Grundriss

Altstadtschule

Schulstraße 8


Raumübersicht

Geändert: 02.20.2022 Basdorf

Wedel
FB Bauen und Umwelt
Gebäudemanagement 2-10

Rathausplatz 3-5
22880 Wedel
Tel.: 04103 / 707 321
g.basdorf@stadt.wedel.de
wedel.de

	Datum:	Name:
Bearbeitet:	03.2015	Klahre
Gezeichnet:	10.03.2015	Basdorf
fachtechn. gepr. und aufgestellt		
Genehmigt:		Maßstab: 1 : 150

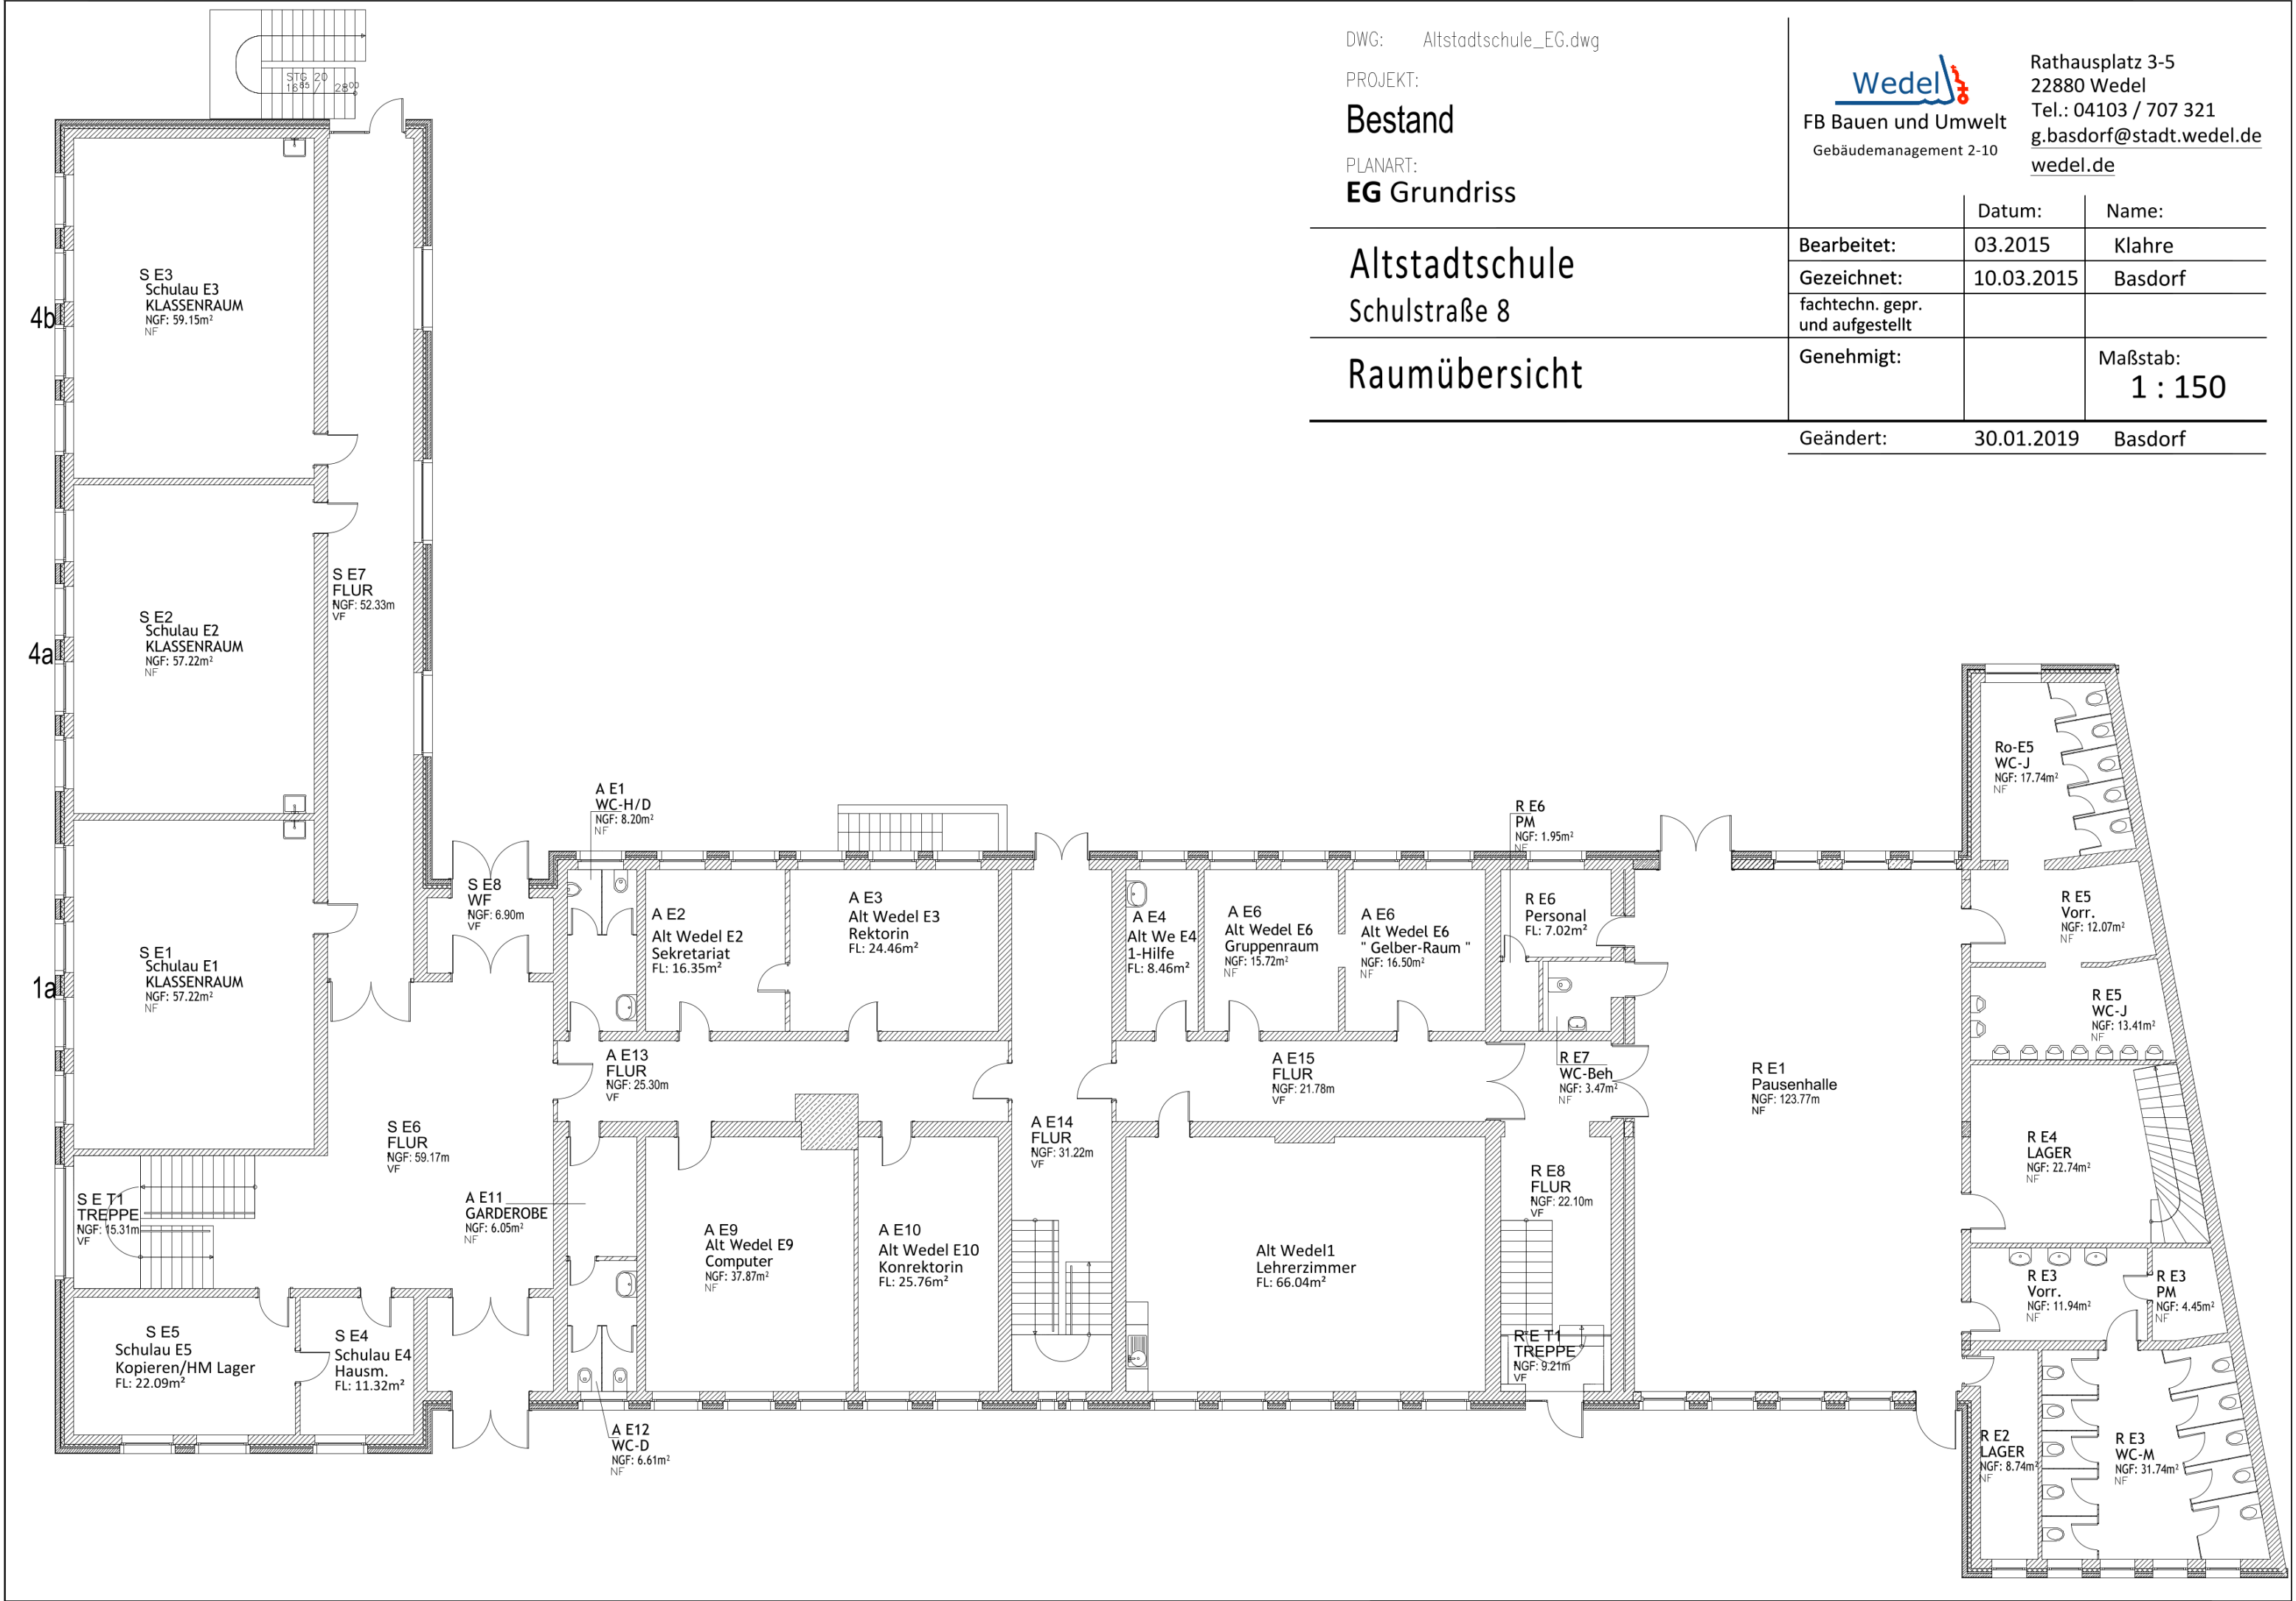

DWG: Altstadtsschule_EG.dwg

PROJEKT:

Bestand

PLANART:

EG Grundriss

Altstadtsschule

Schulstraße 8

Raumübersicht




FB Bauen und Umwelt
Gebäudemanagement 2-10

Rathausplatz 3-5
22880 Wedel
Tel.: 04103 / 707 321
g.basdorf@stadt.wedel.de
wedel.de


	Datum:	Name:
Bearbeitet:	03.2015	Klahre
Gezeichnet:	10.03.2015	Basdorf
fachtechn. gepr. und aufgestellt		
Genehmigt:		Maßstab: 1 : 150
Geändert:	30.01.2019	Basdorf

\\SZ40005\Abteilung\Allgemeine_Daten\Ablog\FB2\FD2-10\CA0\G2_SCHULEN\006_ATS\01_Grundriss\Sporthalle\2022-09-06_006_01_Sph.dwg

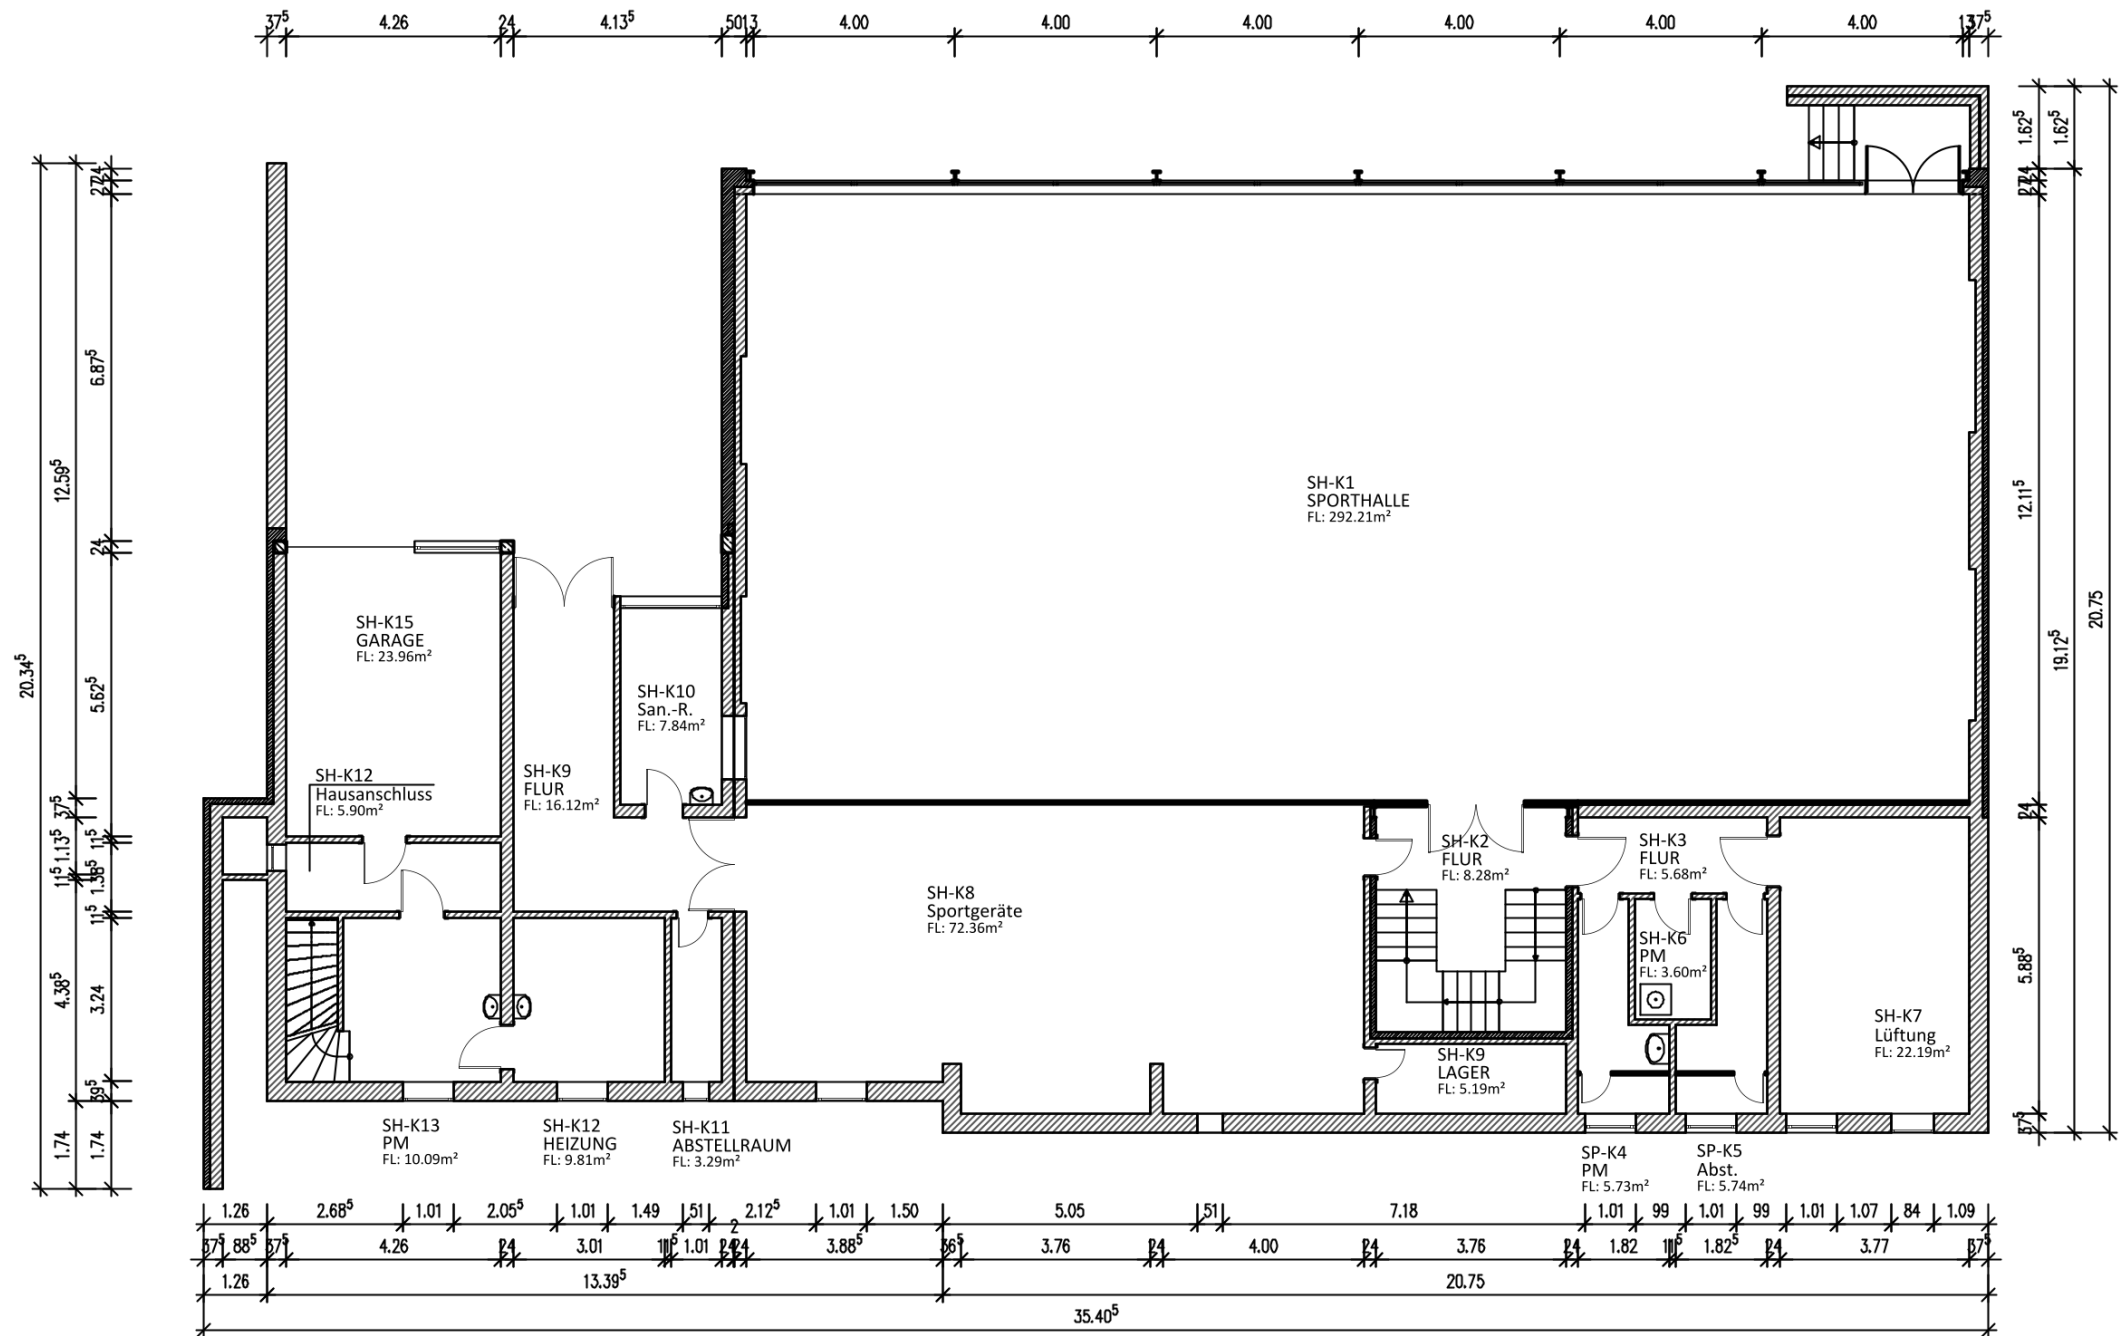


Altstadtschule Schulstraße 18	Letzte Änderung:		
	Bearbeitet:	Datum: 09.2022	Name: Klahre
	Gezeichnet:	07.09.22	Basdorf
	fachtechn. gepr. und aufgestellt		
SOCKELGESCHOSS	Genehmigt:		Maßstab: 1 : 150
PROJEKT: Bestandsaufnahme			
PLANART: Grundriss			
 FB Bauen und Umwelt FD Gebäudemanagement 2-10		 Rathausplatz 3-5 22880 Wedel Tel.: 04103 / 707 321 g.basdorf@stadt.wedel.de wedel.de	

\\SZ40005\Abteilung\Allgemeine_Daten\Ablog\FB2\FD2-10\CA0\G2_SCHULEN\006_ATS\01_Grundriss\Sporthalle\2022-09-06_006_01_Sph.dwg

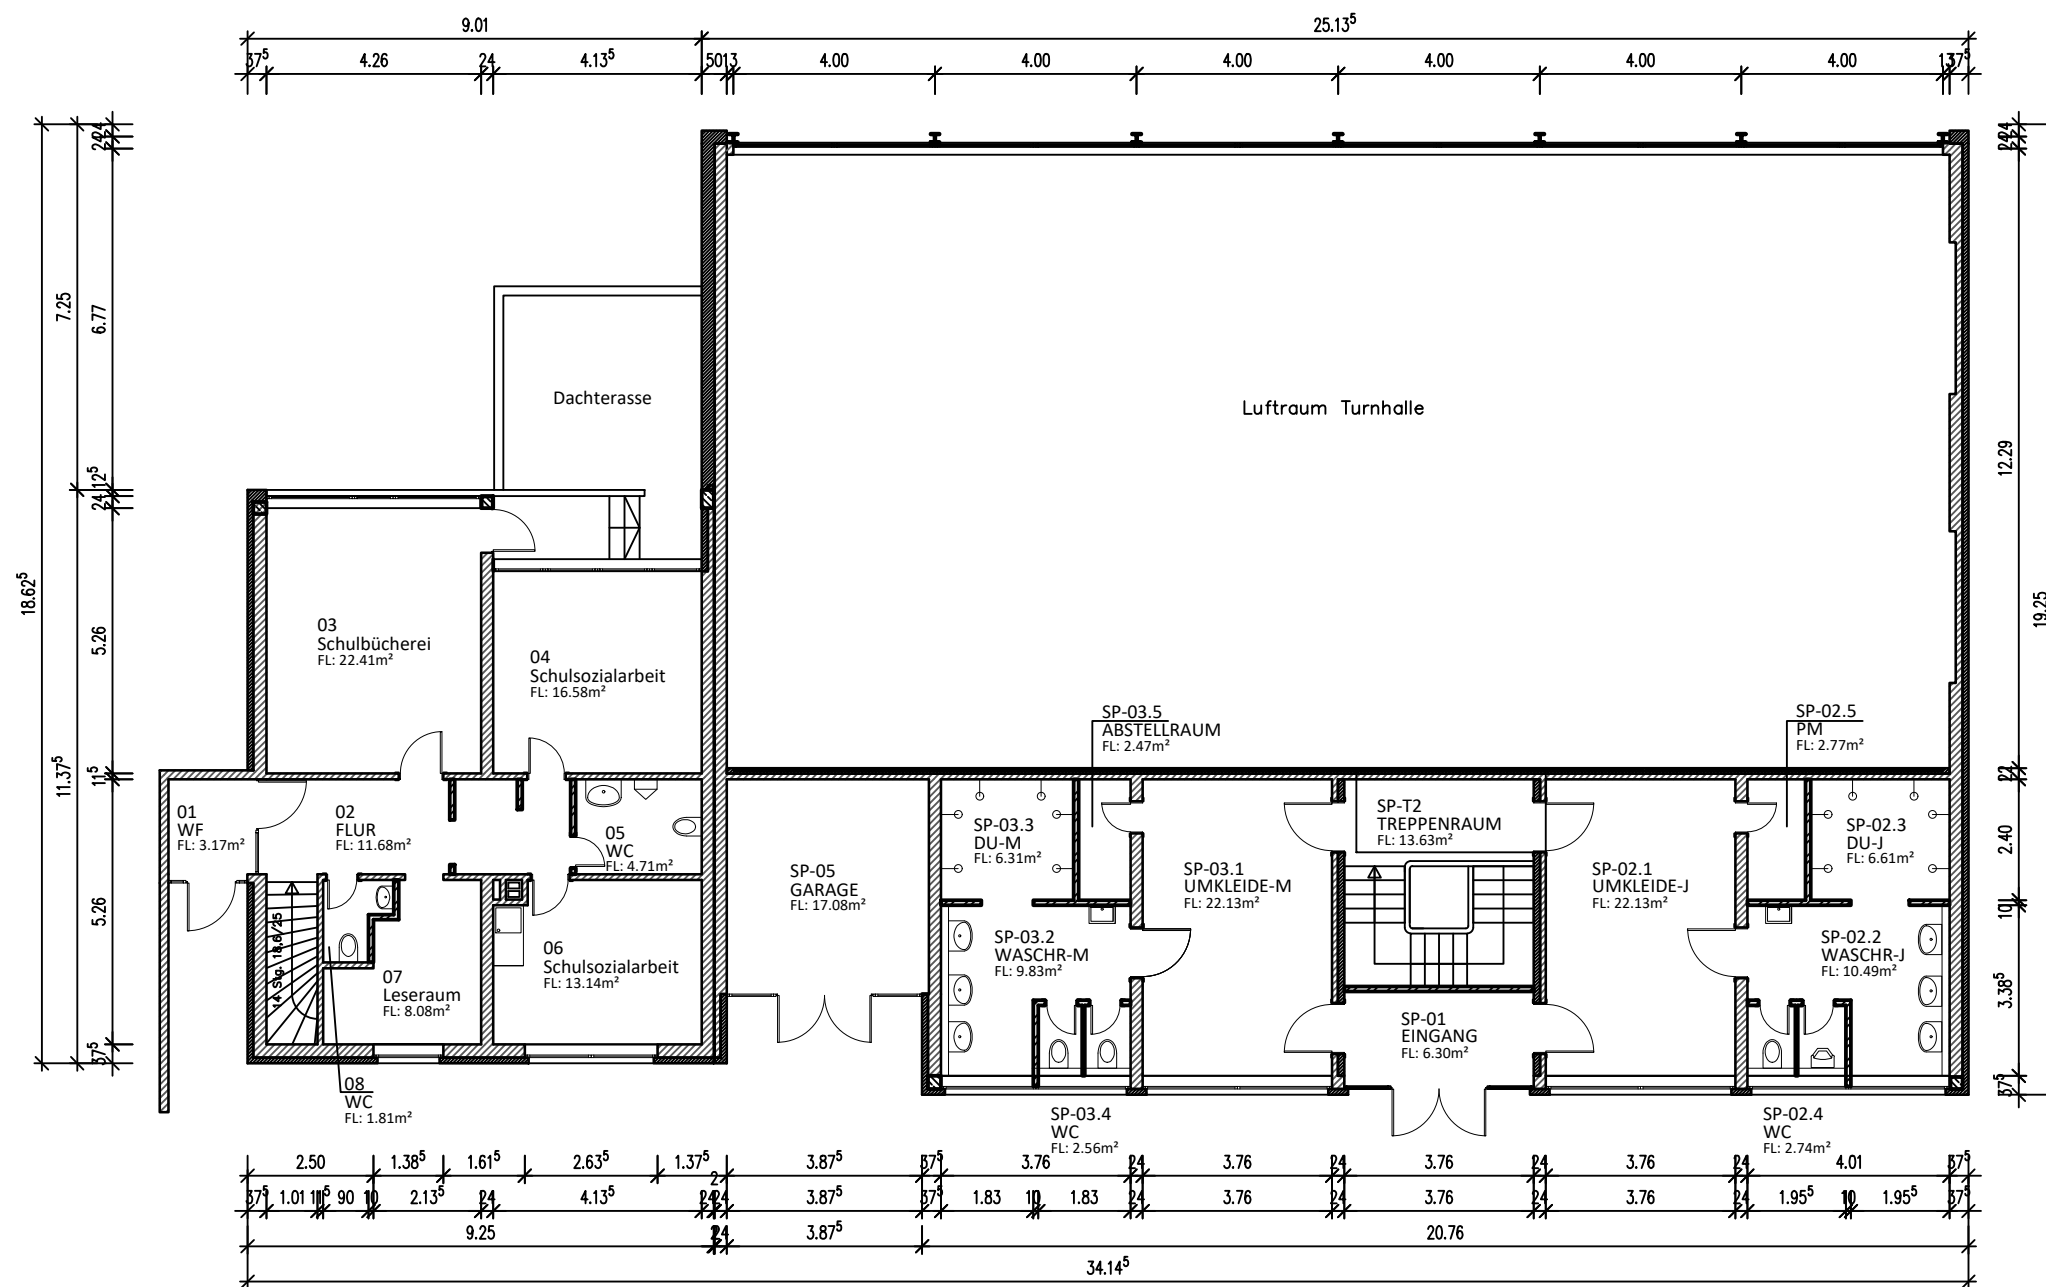


Altstadtschule Schulstraße 18	Letzte Änderung:		
	Bearbeitet:	Datum: 09.2022	Name: Klahre
	Gezeichnet:	07.09.22	Basdorf
	fachtechn. gepr. und aufgestellt		
ERDGESCHOSS	Genehmigt:		Maßstab: 1 : 150
PROJEKT: Bestandsaufnahme			
PLANART: Grundriss			
 FB Bauen und Umwelt FD Gebäudemanagement 2-10			
		Rathausplatz 3-5 22880 Wedel Tel.: 04103 / 707 321 g.basdorf@stadt.wedel.de wedel.de	


Erdgeschoss

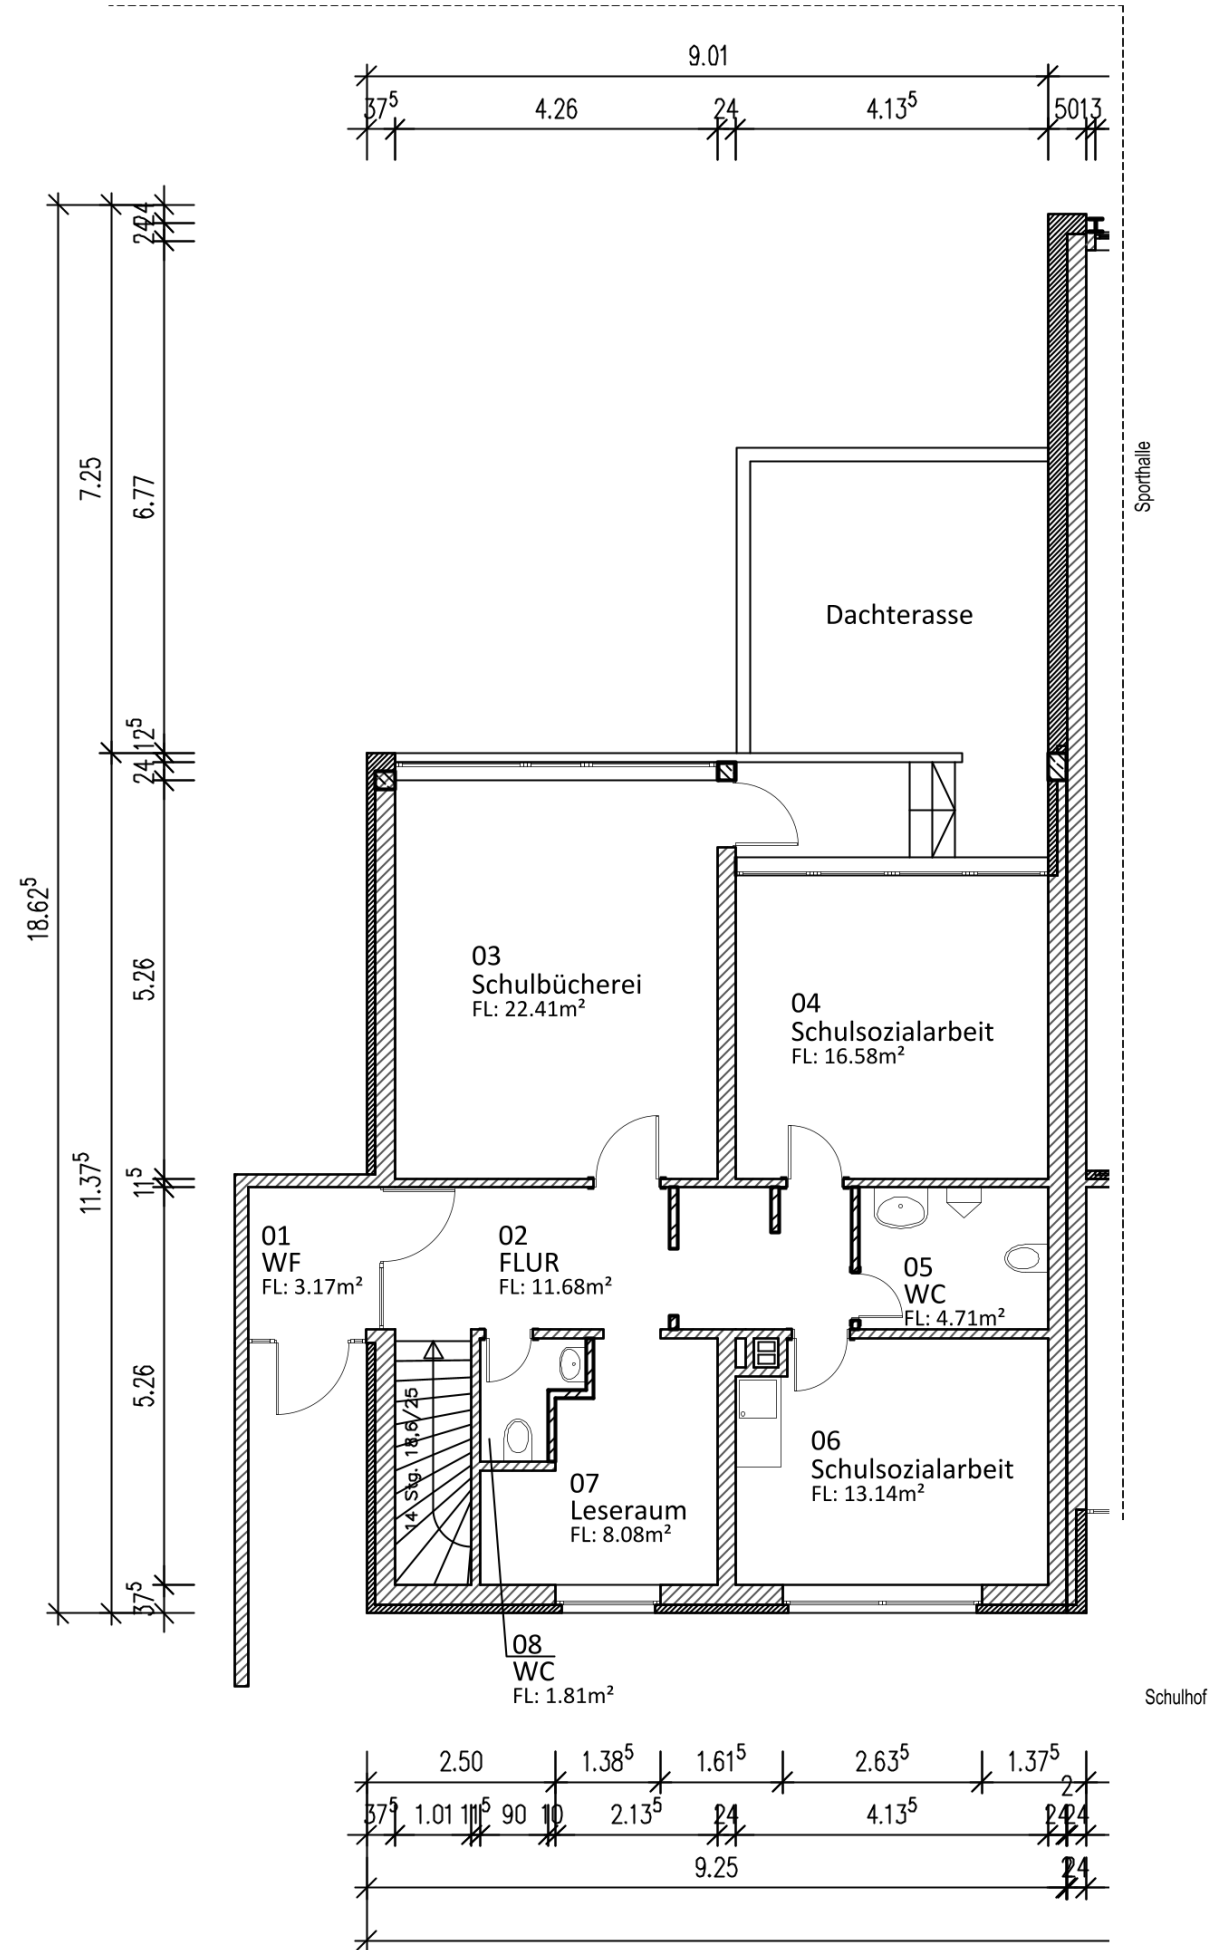


Untergeschoss

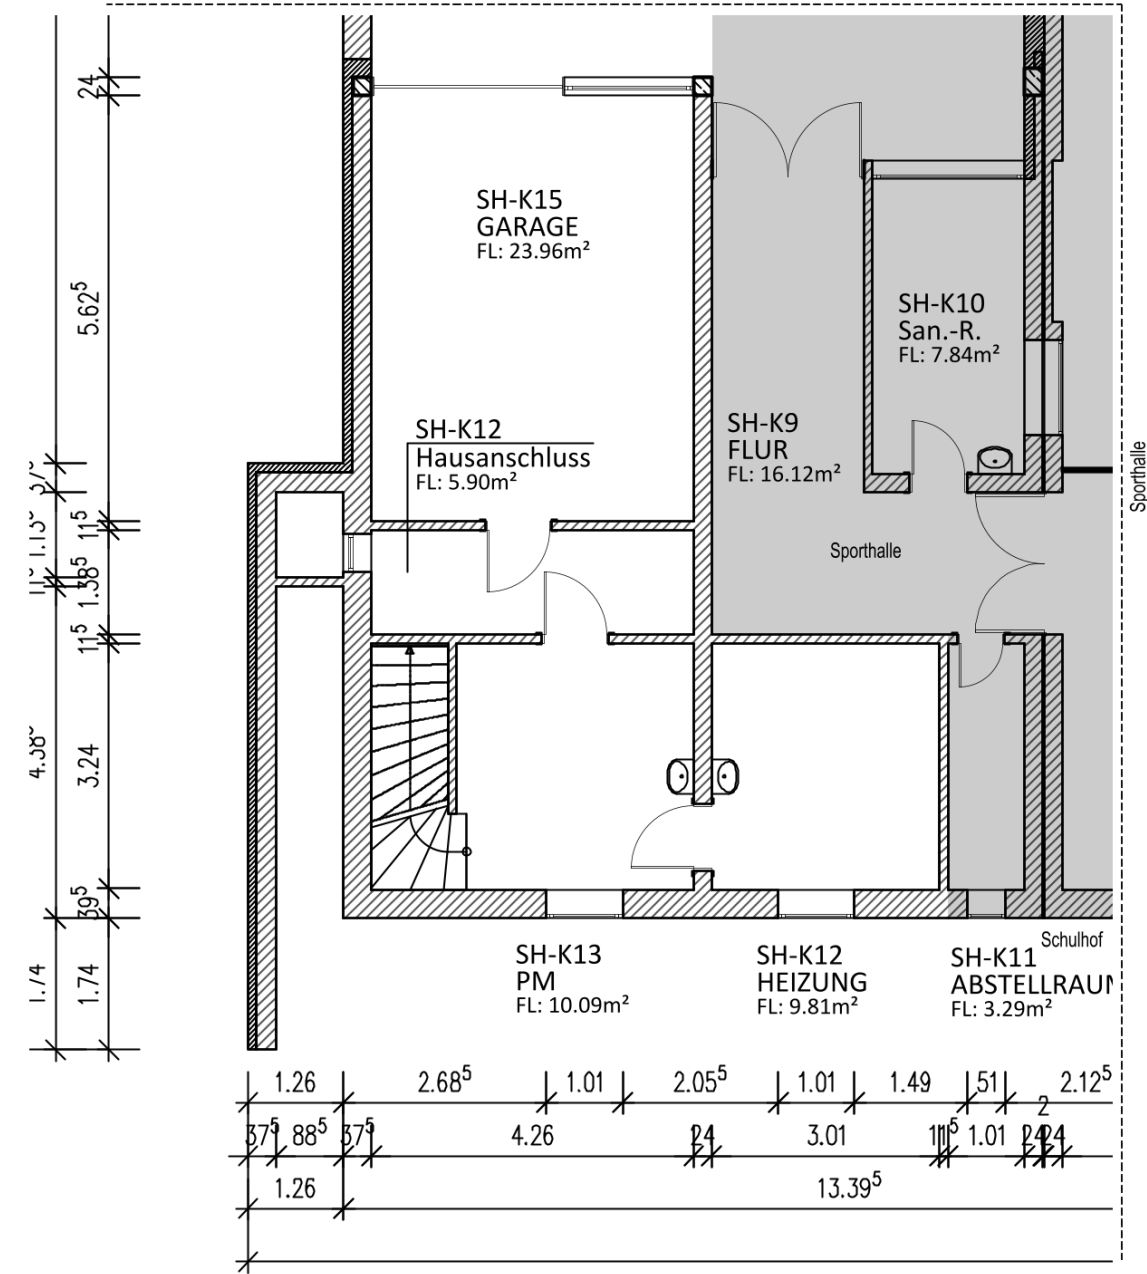


DWG: 2-01_01-Sph.dwg	Geändert:	21.07.21	Basdorf
PROJEKT: Bestand	 FB Bauen und Umwelt Gebäudemanagement 2-10 Rathausplatz 3-5 22880 Wedel Tel.: 04103 / 707 321 g.basdorf@stadt.wedel.de wedel.de		
PLANART: EG + UG Grundriss			
ehem. Hausmeisterwohnung an der Sporthalle Altstadtsschule	Bearbeitet:	2015	Klahre
	Gezeichnet:	02.03.2015	Basdorf
	fachtechn. gepr. und aufgestellt		
Schulstraße 18	Genehmigt:		Maßstab: 1 : 100

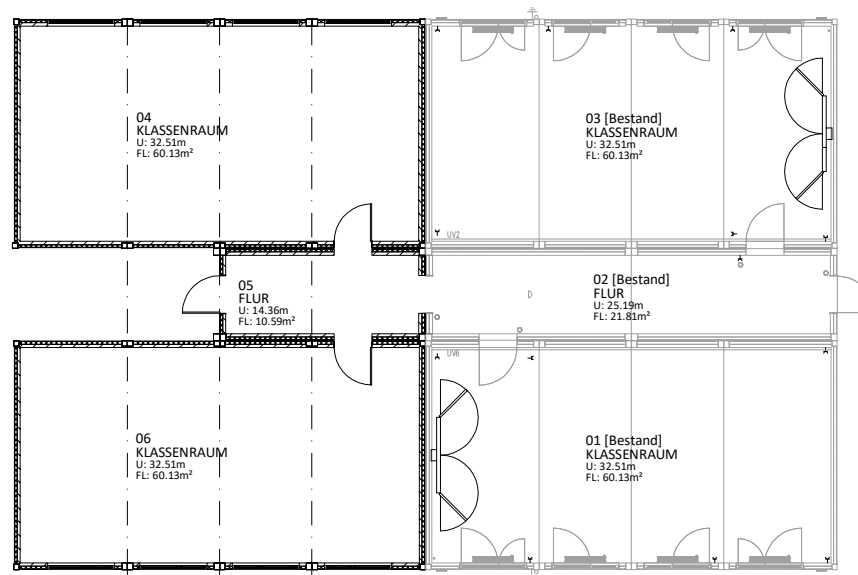

Wedel FB Bauen und Umwelt FD Gebäudemanagement	Geändert:	26.03.18	Basdorf
	Rathausplatz 3-5 22880 Wedel Tel.: 04103 / 707 321 g.basdorf@stadt.wedel.de wedel.de		
	Datum:	Name:	
	Bearbeitet:	03.2017	Flesken
Maßnahme: Moorwegschule Breiter Weg 57-67	Gezeichnet:	13.03.17	Basdorf
	fachtechn. gepr. und aufgestellt		
EG Bestandsplan Gebäudeabschnitt: Container	Genehmigt:		Maßstab: 1:200 (A4)

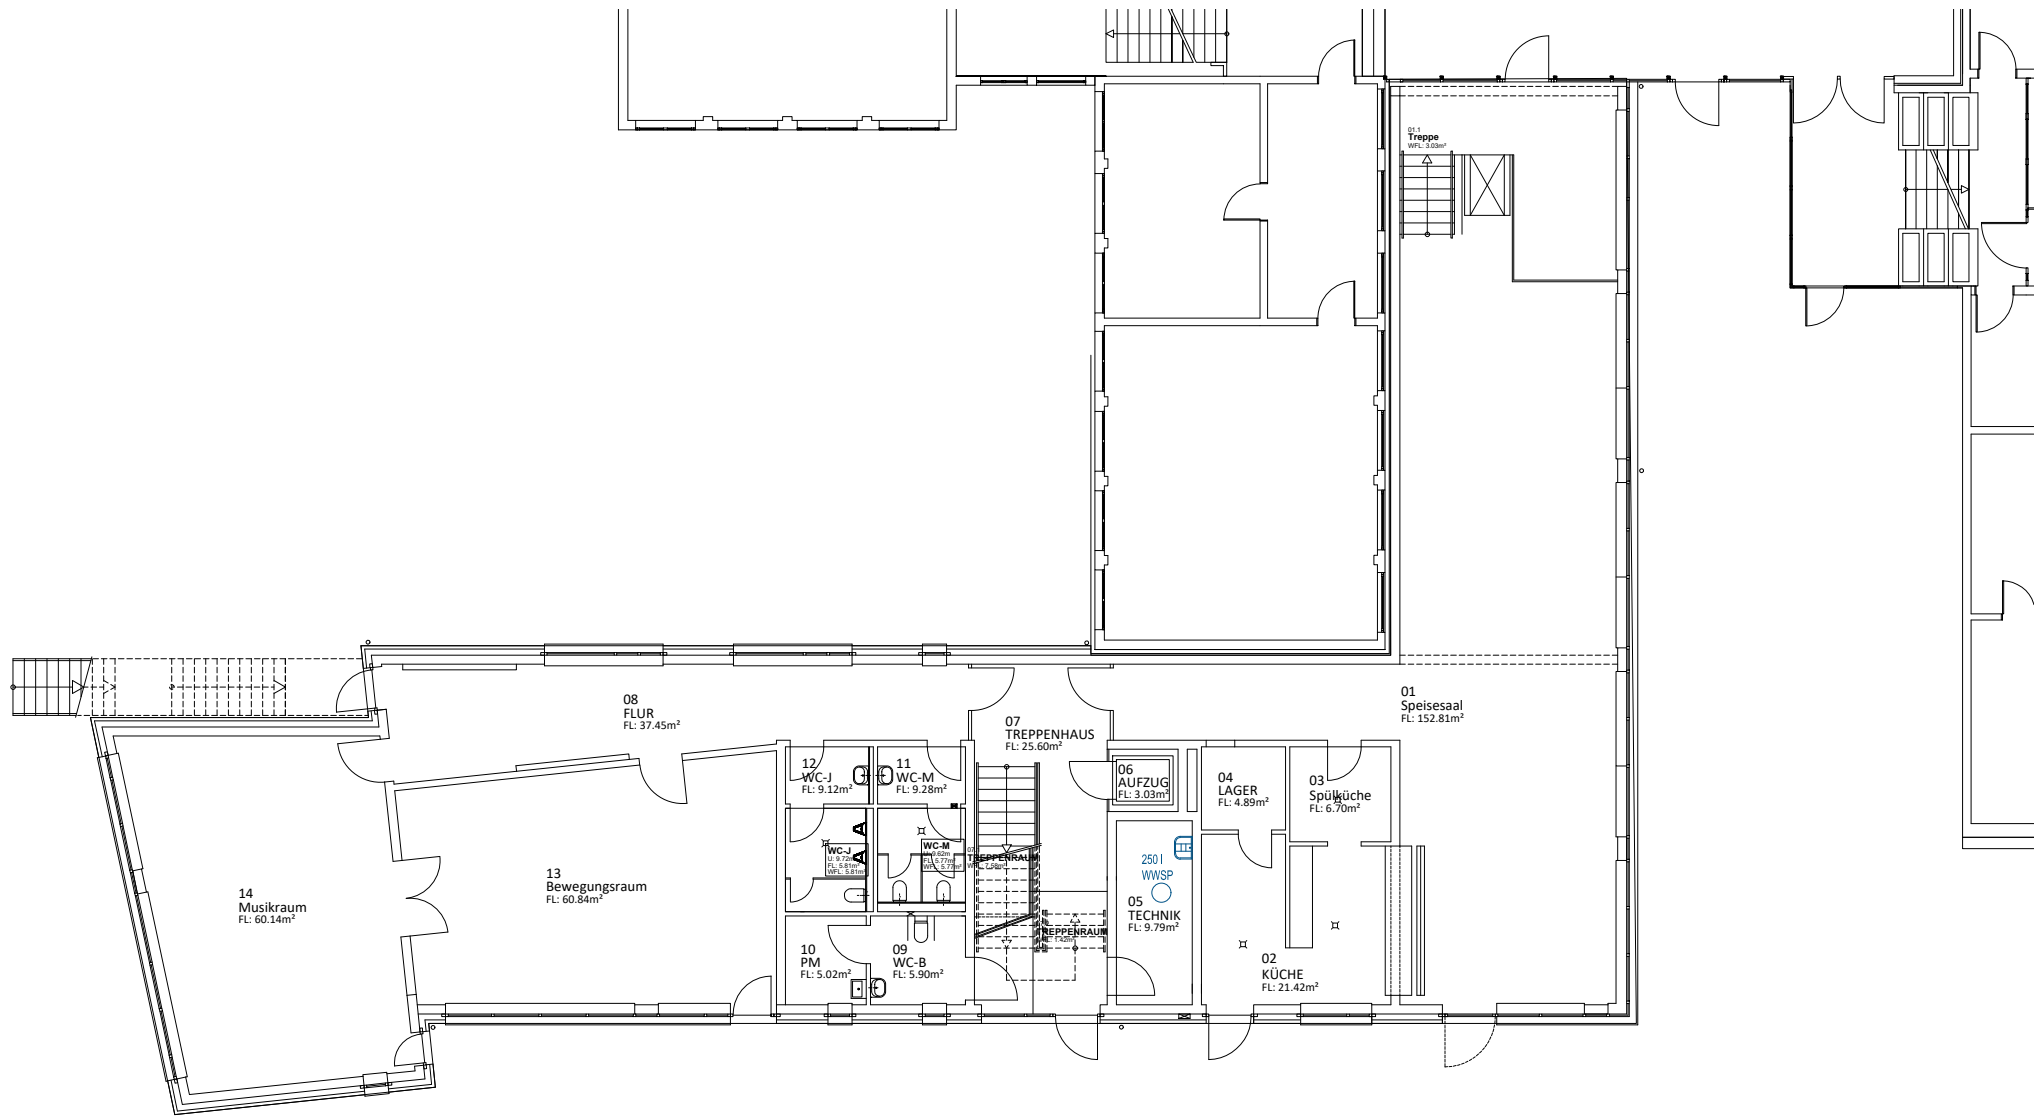

Maßnahme: Moorwegschule Breiter Weg 57-67 EG Bestandsplan Gebäudeabschnitt: Erweiterung	Bearbeitet:		
	Gezeichnet:	23.03.09	
	fachtechn. gepr. und aufgestellt		
	Genehmigt:		Maßstab: 1:250 (A4)

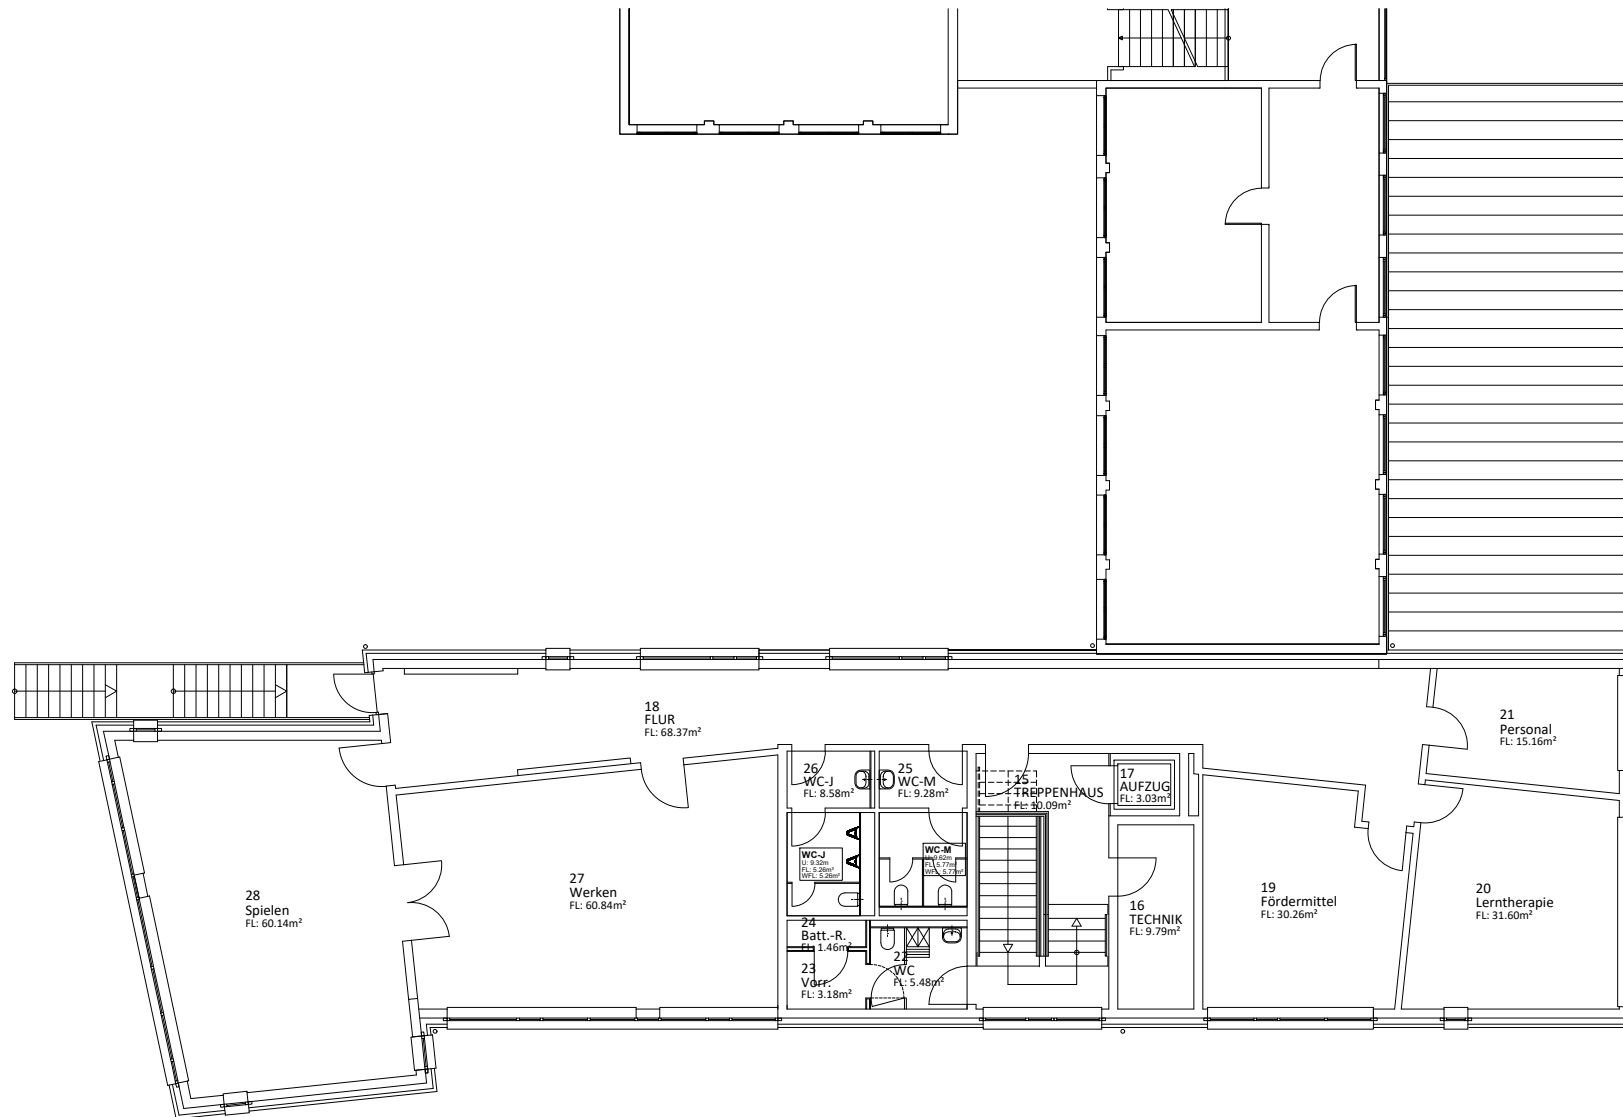



DWG: 2-03_01-EG-KG.dwg

PROJEKT:

Bestandsplan

PLANART:

Grundriss

Moorwegschule

Breiter Weg 57-67


Erdgeschoss



FB Bauen und Umwelt
Gebäudemanagement 2-10


Rathausplatz 3-5
22880 Wedel
Tel.: 04103 / 707 321
g.basdorf@stadt.wedel.de
wedel.de

	Datum:	Name:
Bearbeitet:	03.2010	Flesken
Gezeichnet:	23.03.2010	Basdorf
fachtechn. gepr. und aufgestellt		
Genehmigt:		Maßstab: 1:250

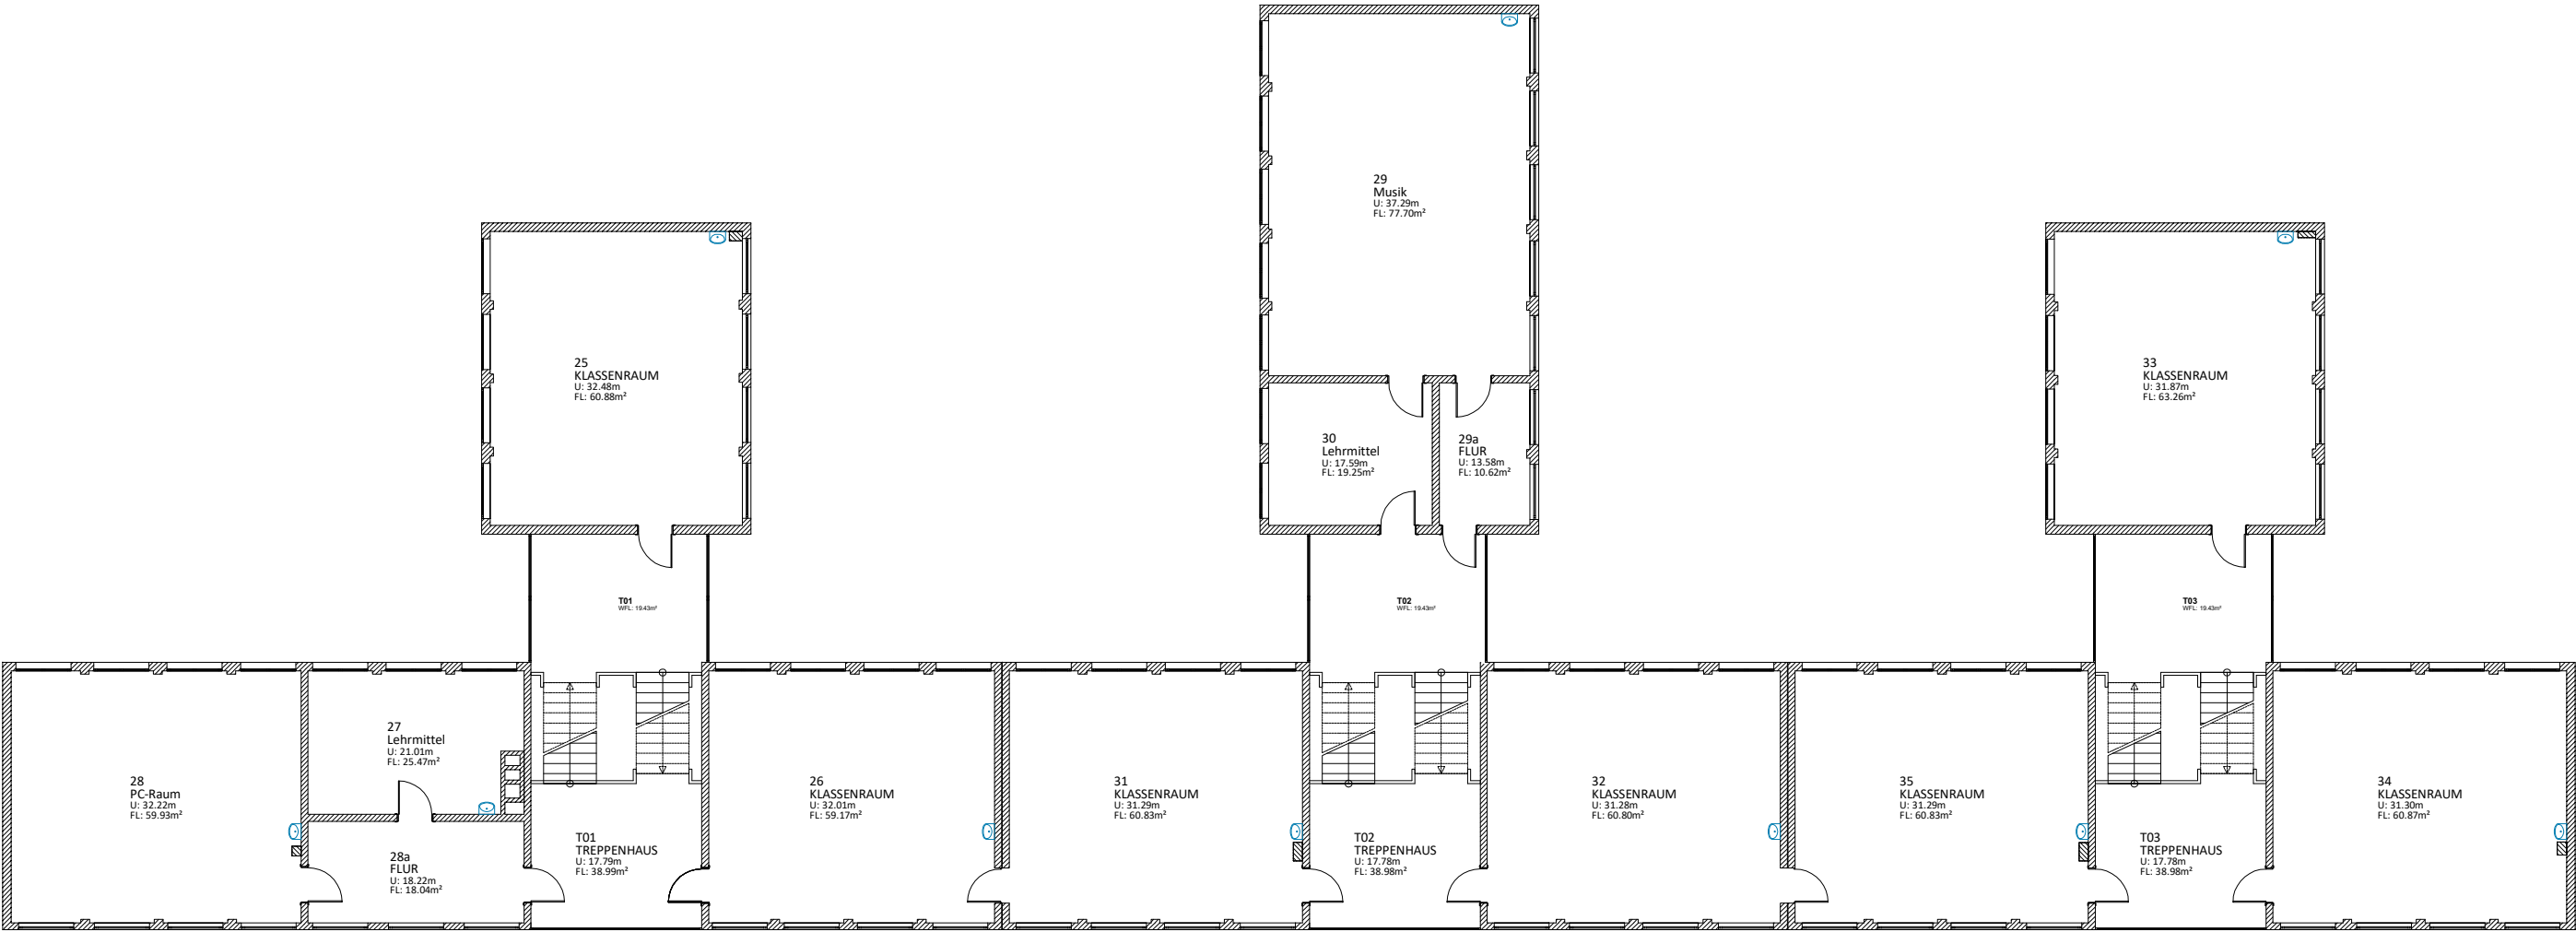


Geändert: 27.08.2018 Bas			
DWG: 2-03_01-OG.dwg	Wedel FB Bauen und Umwelt Gebäudemanagement 2-10 Rathausplatz 3-5 22880 Wedel Tel.: 04103 / 707 321 g.basdorf@stadt.wedel.de wedel.de		
PROJEKT: Bestandsplan			
PLANART: Grundriss			
Moorwegschule Breiter Weg 57-67		Datum:	Name:
	Bearbeitet:	03.2010	Flesken
	Gezeichnet:	23.03.2010	Basdorf
Obergeschoss	fachtechn. gepr. und aufgestellt		
	Genehmigt:		Maßstab: 1:200

Hallenebene -
Untergeschoss

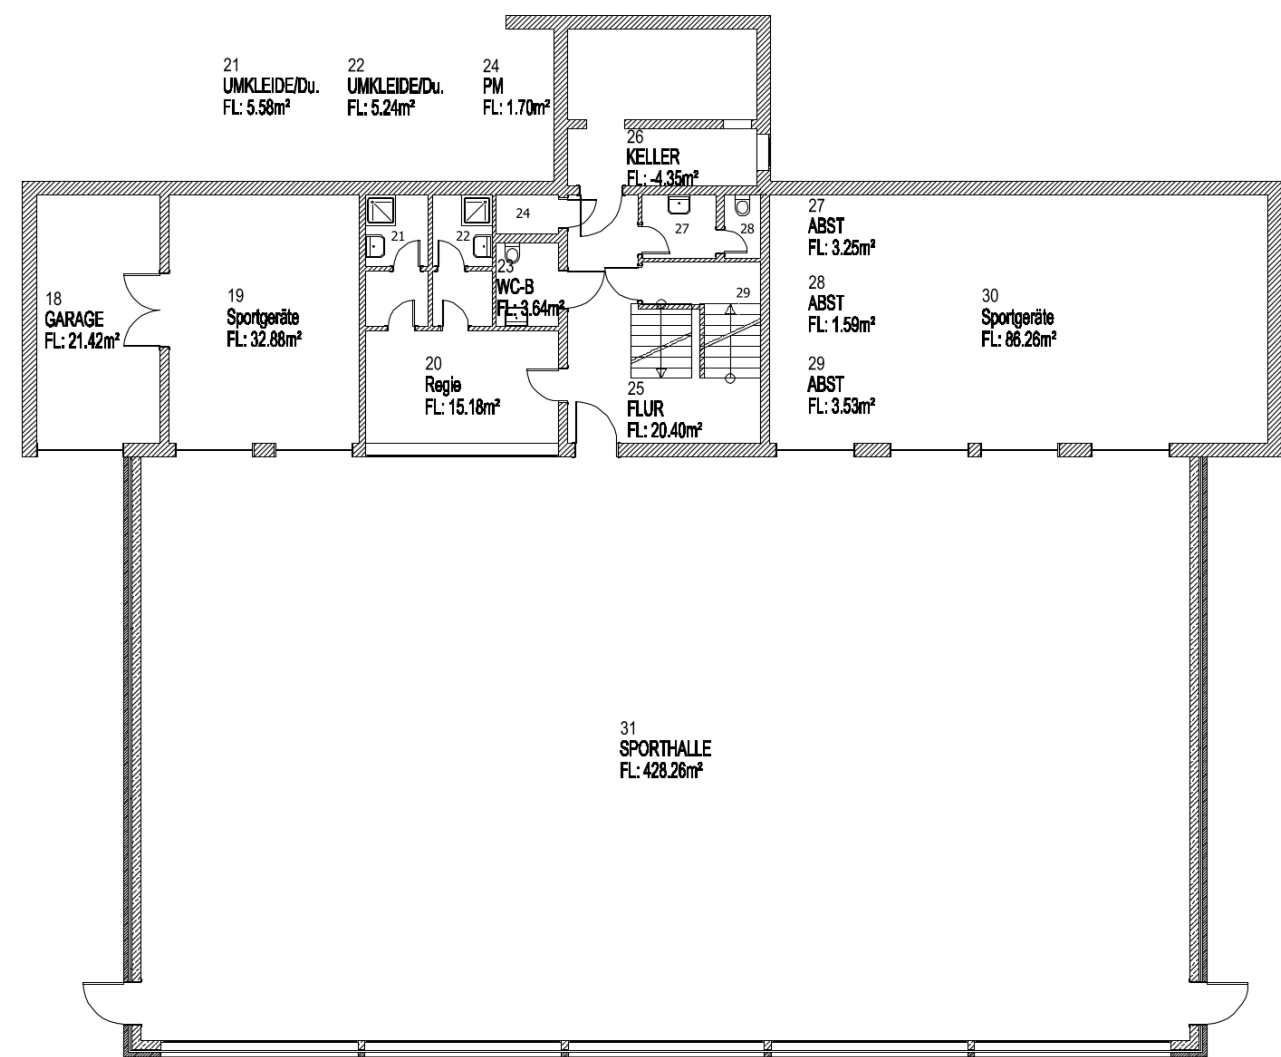


Erdgeschoss

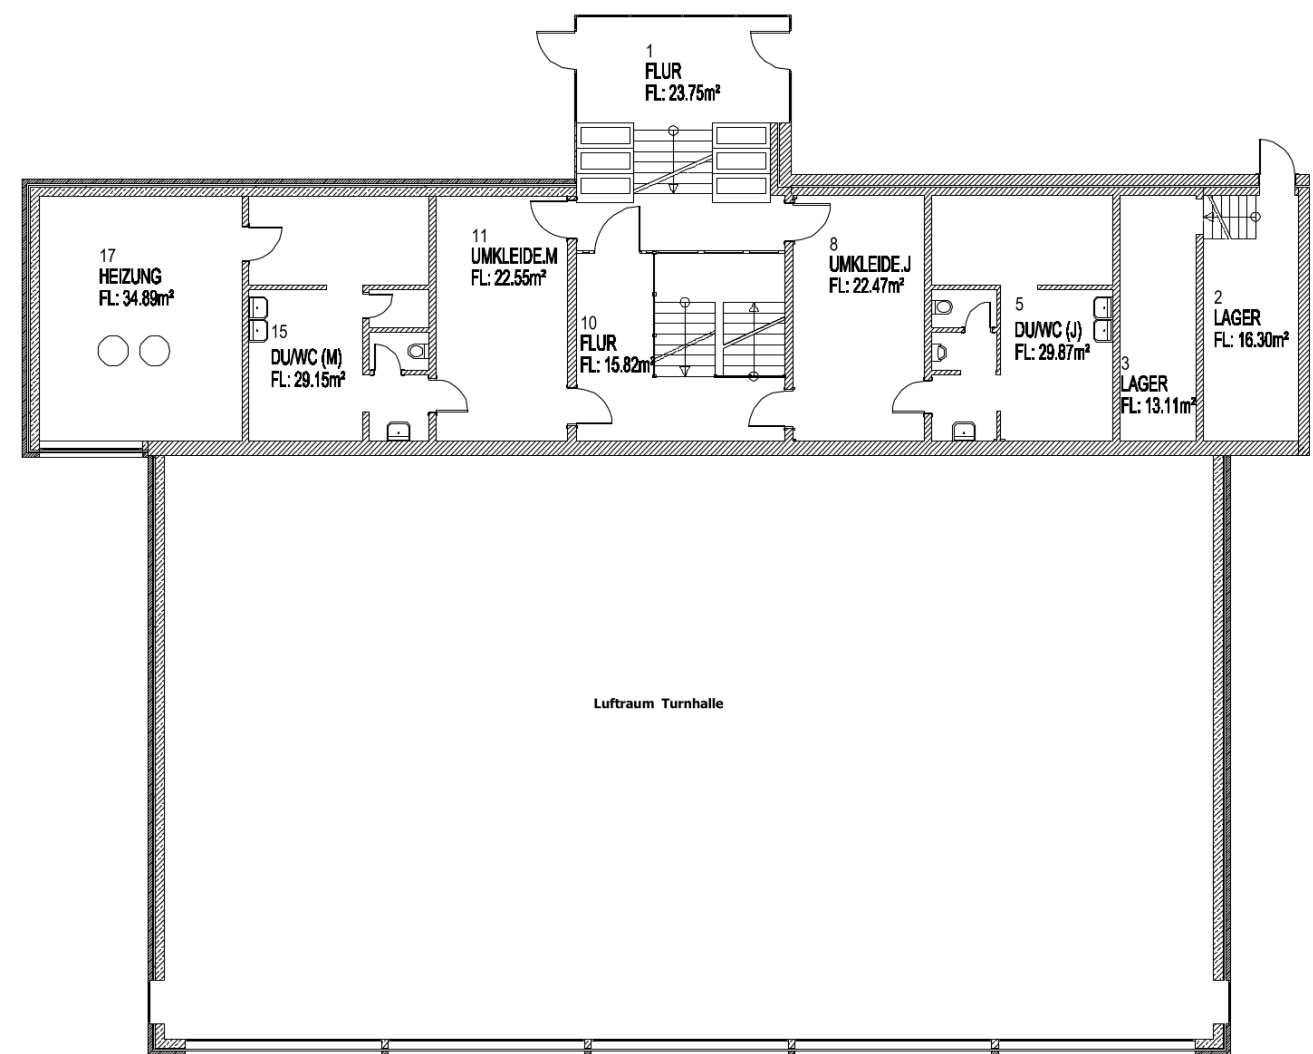

DWG: 2-03_01-EG-KG.dwg PROJEKT: Bestandsplan PLANART: Grundriss Moorwegschule, Sporthalle Breiter Weg 57-67 Erdgeschoss/Untergeschoss	Geändert:	15.03.2022	Basdorf
	Wedel FB Bauen und Umwelt Gebäudemanagement 2-10 Rathausplatz 3-5 22880 Wedel Tel.: 04103 / 707 321 g.basdorf@stadt.wedel.de wedel.de		
		Datum:	Name:
	Bearbeitet:	03.2010	Flesken
	Gezeichnet:	23.03.2010	Basdorf
	fachtechn. gepr. und aufgestellt		
	Genehmigt:		Maßstab: 1:200

Beispielzeichnung zum Nebenangebot mit Doppelflügeleingangstür Erweiterung Schulcontainer Moorwegschule

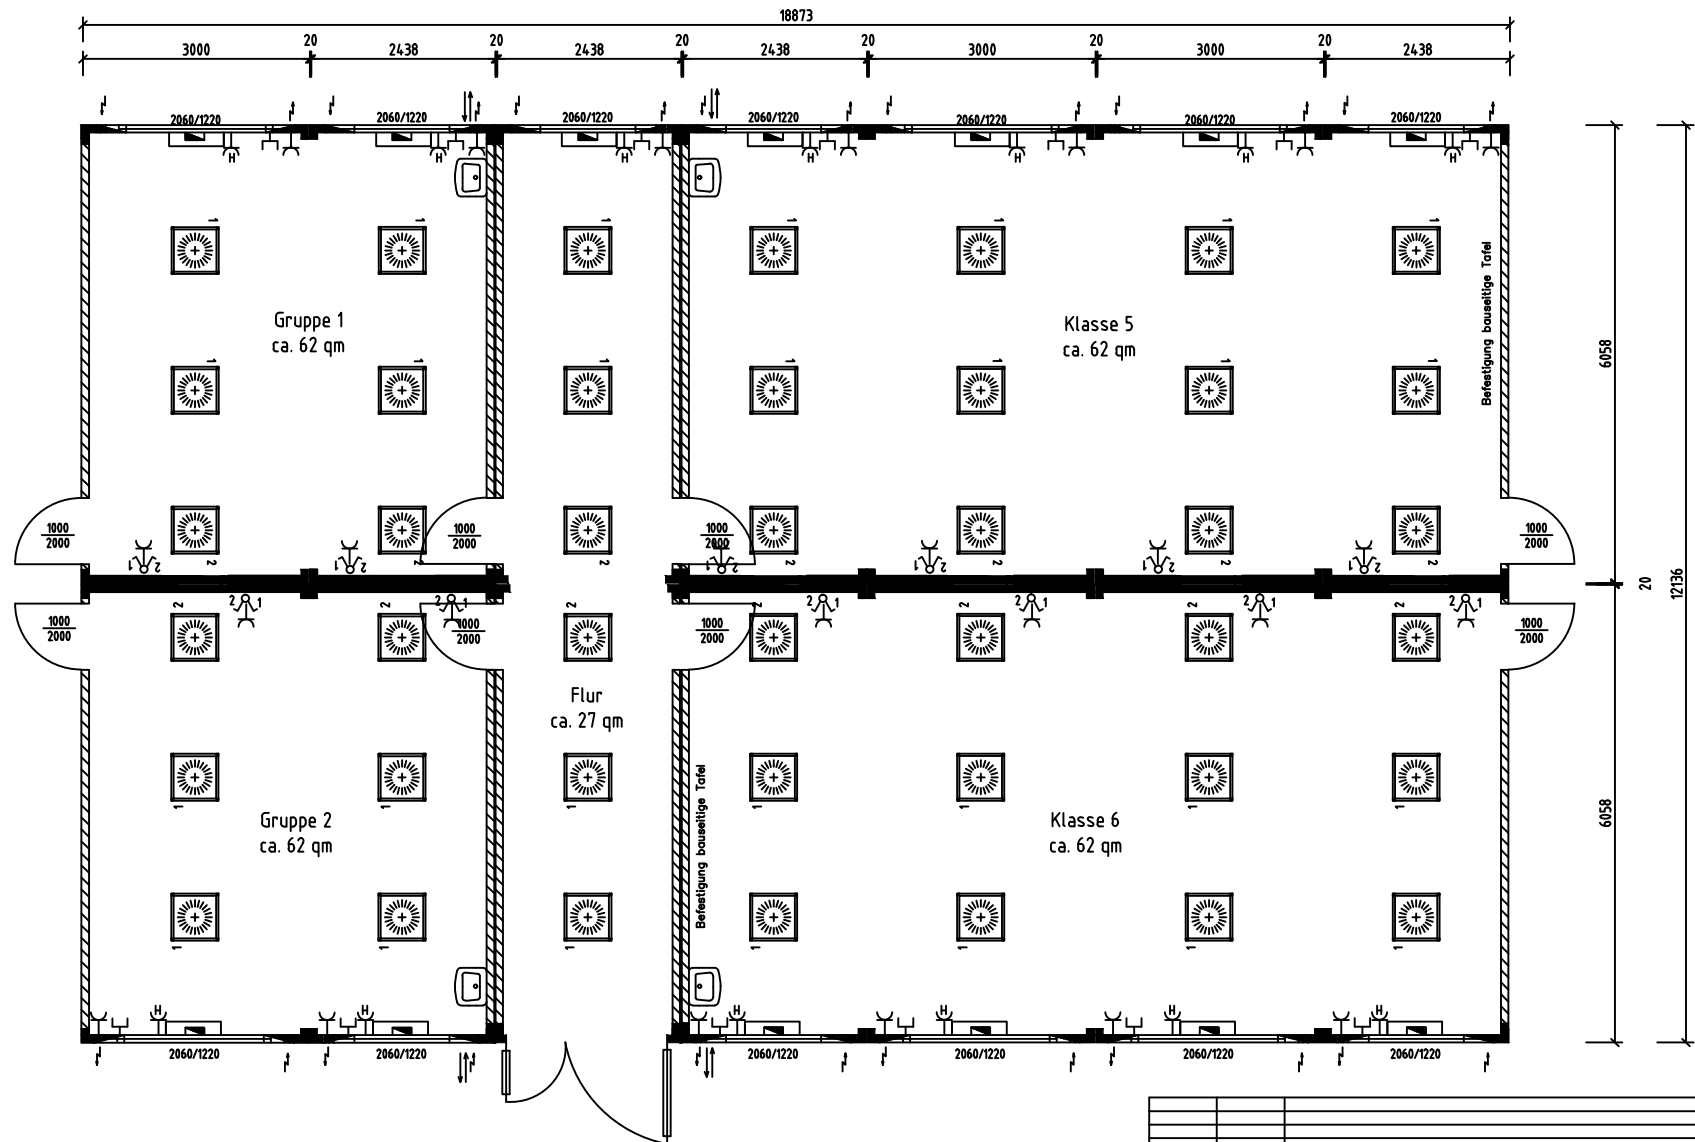

Bitte beachten Sie, dass sich technische Details noch ändern können.

14.06.2022	CW	Ergänzung Tafelbefestigung und Handwaschbecken		
25.04.2022	CW	gen. Maß von Frau Flecken von 25.04.2022, Einbau einer Doppelflügeleingangstür		
Datum	Name	geändert		
Bezeichnung				
Stadt Wedel Moorwegs Schule				
gezeichnet	14.03.2022 CW			Maßstab 1: 100
geprüft/ktm				Zeichnungs Nr.: Wedel Moorweg
geprüft/techn.				CAD-Nr.: <u>Mod. 10000</u> DIN A 4

TREUDE