Bekanntmachung

Es findet eine Sitzung des Rates der Stadt Wedel am Donnerstag, 25.09.2025 um 19:00 Uhr, im Ratssaal des Rathauses (barrierefrei), Rathausplatz 3-5, 22880 Wedel statt.

Sollte die Tagesordnung nicht bis 22.00 Uhr abschließend behandelt werden können, lädt der Vorsitzende vorsorglich zu einer weiteren Sitzung am Donnerstag, 02.10.2025 um 19 Uhr im Ratssaal des Rathauses ein.
Der Termin am 02.10.2025 dient allein der Erledigung der beschlossenen Tagesordnung der Sitzung des Rates am 25.09.2025.
Sofern die Tagesordnung in der Sitzung am 25.09.2025 vollständig abgeschlossen werden kann, findet der Folgetermin nicht statt.

Tagesordnung:

Öffentlicher Teil

1	Einwohnerfragestunde
1.1	Antworten der Verwaltung zu vorangegangenen Fragen
1.1.1	Fragen zur Badebucht
1.1.2	Fragen zur Schulentwicklung
1.2	Aktuelle Fragen der Einwohnerinnen und Einwohner
2	Öffentlicher Teil des Protokolls der Sitzung vom 17.07.2025
3	Nachbesetzung von Gremien
4	Sichere Querungsmöglichkeit der Mühlenstraße (B 431) zwischen Schulstraße und dem Caudry-Platz (Jörg-Balack-Weg) Gemeinsamer Antrag aller Beiräte zur Sitzung des Rates am 25.09.2025
5	Bebauungsplan Nr. 27 b "Hogschlag", 1. Änderung "Teilbereich Ost" hier: Satzungsbeschluss
6	Bebauungsplan Nr. 27b „Hogschlag“ 1. Änderung, Teilbereich Ost hier: Städtebauliche Verträge
7	Beschwerde / Anregung nach § 16 e Gemeindeordnung S-H - hier: Initiative „Keine Neuverschuldung für die Badebucht“
8	Verkauf der Beteiligung der Stadtwerke Wedel Beteiligungs-GmbH an der wechselstrom und wechselgas GmbH
9	Stellenplan 2026 / 2027
10	Außenstelle des Stadtmuseums Möller Technicon- Aufhebung des Beschlusses vom 09.09.2020
11	Satzung der Stadt Wedel über die Erhebung einer Vergnügungssteuer für das Halten von Spiel- und Geschicklichkeitsgeräten zum 01.08.2006

12 Satzung über die Erhebung einer Zweitwohnungssteuer in der Stadt Wedel (Zweitwohnungssteuersatzung)

13 Wedel Marketing - Umsetzung des Innenstadtkonzeptes

14 Organisationsvorschlag der Bürgermeisterin - Änderung der Fachbereichseinteilung

15 Aufhebung Sperrvermerk Fachbereichsleitung 4

16 Öffentliche Mitteilungen und Anfragen

16.1 Vorstellung der Applikation 'Integreat'

16.2 Beteiligungsbericht 2025

16.3 Wahl einer Schiedsperson

16.4 Bekenntnis der Stadt Wedel zur Umsetzung der Istanbul-Konvention

16.5 Bericht der Verwaltung

16.5.1 Haushaltssicherung 2028
aktueller Stand und weiteres Vorgehen

16.5.2 Sachstand vorangegangene Beschlüsse

16.5.3 Kombibad - Sachstandsbericht weiteres Vorgehen

16.6 Öffentliche Anfragen

Voraussichtlich nichtöffentlicher Teil

17 Nichtöffentlicher Teil des Protokolls der Sitzung vom 17.07.2025

18 Grundstücksangelegenheit im Bereich Lindenstraße

19 Finanzierungsvereinbarung Kita-Träger

20 Vertragsabschluss - DRK "Begegnungsstätte" ab dem 01.01.2026

21 Verstoß gegen die Verschwiegenheitspflicht nach § 21 Abs. 1 S. 2 Gemeindeordnung Schleswig-Holstein

22 Nichtöffentliche Mitteilungen und Anfragen

22.1 Rechtsgutachten Vertragsangelegenheiten

22.2 Bericht der Verwaltung

22.3 Nichtöffentliche Anfragen

Öffentlicher Teil

23 Unterrichtung der Öffentlichkeit

gez. Julian Fresch
Stadtpräsident

F. d. R.:
Kirsten Gragert

Hinweis:
Die öffentlichen Unterlagen zur Sitzung des Rates liegen ab Montag vor dem Sitzungstermin zur Einsichtnahme in der Stadtbücherei aus und können auf der Internetseite der Stadt Wedel www.wedel.de eingesehen werden.

TOP 1.2.2.

Sehr geehrte Frau Bürgermeisterin,
sehr geehrte Damen und Herren der Stadtverordnetenversammlung,
liebe Anwesende,

ich stehe heute hier, um die Interessen der Elternschaft der AWO-Kitas in Wedel zu vertreten.

In den vergangenen Wochen haben mich zahlreiche Rückmeldungen von Eltern erreicht – geprägt von Sorge, Angst, Unverständnis und, ja, auch Wut. Denn die Nachricht von der drohenden Insolvenz des AWO-Ortsverbands kam für uns völlig überraschend – und das nicht etwa durch eine offizielle Mitteilung, sondern aus der Presse.

Kurz nach der Veröffentlichung gab es eine erste Informationsveranstaltung mit der Insolvenzverwalterin in den Kitas – danach: Funkstille. Seither warten wir Eltern auf Informationen, auf Perspektiven, auf Transparenz.

Frau Bürgermeisterin, Sie sind mit dem Versprechen angetreten, eine transparente und bürgernahe Politik zu gestalten. Dieses Versprechen steht – nachzulesen auf der städtischen Internetseite. Im Namen der AWO-Kita-Eltern fordere ich Sie heute auf, dieses Versprechen einzulösen.

Denn es geht nicht um irgendein Thema – es geht um fast **300 Kinder**, ihre Familien und um die Arbeitsplätze hochqualifizierter Erzieherinnen und Erzieher hier in Wedel.

Es stehen viele offene Fragen im Raum:

- Wie konnte es zu dieser Insolvenz kommen?
- Wird es mit den Kitas weitergehen – und wenn ja, wie?
- Was passiert mit den Arbeitsplätzen der pädagogischen Fachkräfte?
- Gibt es konkrete Pläne oder Zeitrahmen?

Der Wunsch der Eltern ist klar: Wir wollen den **Erhalt der AWO-Kitas** – mit ihren gewachsenen Strukturen, mit der pädagogischen Qualität, die wir dort täglich erleben, und mit den Betreuungsmodellen, die viele Familien dringend brauchen.

Ich erlebe jeden Tag engagierte, liebevolle und kompetente Fachkräfte, die mit Herzblut für unsere Kinder da sind – in einer Umgebung, in der Kinder lernen, sich entfalten und einfach Kind sein dürfen. Viele Erzieherinnen und Erzieher setzen sich weit über das beruflich Notwendige hinaus ein. Für sie und für unsere Kinder wünschen wir uns Klarheit und Sicherheit.

Uns Eltern erreichen Gerüchte, dass ein neuer Träger gefunden werden soll. Doch was bedeutet das konkret? Welche Veränderungen kommen auf die Kitas, auf die Teams, auf die Familien zu? Viele Eltern – auch ich – haben sich ganz bewusst für eine AWO-Kita entschieden. Ich selbst habe mein Kind nach schwierigen Erfahrungen bei einem anderen Träger in die Traute-Gothe-Kita gebracht – und diese Kita ist für mein Kind heute ein zweites Zuhause.

Die Stadt Wedel wirbt mit Familienfreundlichkeit – doch die Realität sieht leider oft anders aus:
Spielplätze werden abgebaut, Schulunterricht findet in Containern statt, Wohnraum wird unbezahlbar – und jetzt geraten auch noch unsere Kitas ins Wanken.

Wir wünschen uns – nein, wir erwarten – eine konstruktive, offene und zügige Zusammenarbeit aller Verantwortlichen, um zu einer tragfähigen und zukunftssicheren Lösung zu kommen. Für die Kinder, für die Familien, für die Fachkräfte – und letztlich für eine familienfreundliche Stadt Wedel.

Vielen Dank für Ihre Aufmerksamkeit.

TOP 12.1.

Fragen des DGB-OV Wedel zur Insolvenz von vier Kindertagesstätten der AWO in Wedel in denen über 300 Kinder betreut werden.

- Warum soll der örtlichen AWO die Betreuung ihrer 4 Kindertagesstätten nach Jahrzehnten sehr erfolgreicher Arbeit entzogen werden?
- Warum kann nicht wenigstens das Ergebnis des Insolvenz-Verfahrens abgewartet werden?
- Welche Gespräche sind mit der Vertretung der AWO geführt worden, um eine Lösung auf Ortsebene zu führen?
- Sind alle Möglichkeiten der friedlichen Einigung vor Ort ausgeschöpft worden? Welche waren das?
- Welche Maßnahmen sind getroffen worden, um die sehr wahrscheinliche Unruhe in den betroffenen Kindertagesstätten so gering wie möglich zu halten bzw. zu vermeiden?
- Wo sollen die mehr als 300 Kinder nach einer Insolvenz fachgerecht betreut werden?

Wolfgang Kahle

Wolfgang Kahle

Vorsitzender DGB-OV Wedel

WolfgangKahle@web.de

Freie Demokraten
Ortsverband Wedel FDP

Ratssitzung am 25. September 2025
Antrag zur Neubesetzung eines Gremienmitglieds

Die FDP-Fraktion bittet die Ratsversammlung, folgende Umbesetzung zu beschließen:

Planungsausschuss

3. Stellvertretung (bürgerliches Mitglied) bisher: Bernd Rusbüldt
NEU: Anne Szews

Wir bitten um Zustimmung.

Wedel, 18.09.2025

Nina Schilling
Fraktionsvorsitzende der FDP Wedel

Fraktion der Freien Demokraten (FDP) im Rat der Stadt Wedel
- FÜR WEDEL GEMEINSAM ZUKUNFT SCHAFFEN -
Vorsitzende: Nina Schilling, 1. stv. Vorsitzende: Antje Hellmann-Kistler, 2. stv. Vorsitzender: Klaus Koschnitzke
E-Mail: info@fdp-wedel.de Homepage: fdp-wedel.de

Sehr geehrter Herr Vorsitzender,
sehr geehrte Damen und Herren,
werte Kolleginnen und Kollegen,

wir stimmen heute über ein Bauvorhaben ab, das in mehrfacher Hinsicht ein Wendepunkt sein könnte – allerdings nicht im positiven Sinne. Was uns in diesem Fall besonders zu denken geben sollte, ist nicht nur die Dimension des Vorhabens, sondern insbesondere der Umgang damit.

Trotz aller Bemühungen um neuen Wohnraum – in seiner jetzigen Form stößt das Bauvorhaben Hogschlag auf große Vorbehalte. Und diese Vorbehalte sind nicht emotional, sondern sachlich wie anwaltlich begründet. Leider hat die Verwaltung diese Einwendungen weitestgehend beiseitegeschoben. Es entsteht der Eindruck, dass hier keine sachorientierte Abwägung im Interesse der Allgemeinheit im Vordergrund stand, sondern die Frage, wie man dem Vorhabenträger möglichst weit entgegenkommen kann. Gewinnmaximierung ist ein legitimes Interesse des Investors, aber es darf niemals handlungsleitend für die Verwaltung und Politik einer Stadt sein.

Viele Bürgerinnen und Bürger, die in den vergangenen Jahren im Quartier gebaut oder gekauft haben, haben sich bewusst für diese Lage entschieden – unter anderem, weil die städtebaulichen Planungen und auch Aussagen aus Politik und Verwaltung ein gewisses Maß an Kontinuität und Verlässlichkeit versprachen. Diese Bürger erleben jetzt eine Kehrtwende – und mit ihr entsteht ein massives Vertrauensproblem. Gegenüber der Politik, dem Rat, der Verwaltung.

Was in dieser Debatte zusätzlich fehlt, ist eine ernsthafte Auseinandersetzung mit Alternativen. Es gibt keine fundierte Planung, die aufzeigt, wie durch eine niedrigere oder weniger dichte Bebauung Vorteile für alle Beteiligten hätten entstehen können. Ein Beispiel wäre der voraussichtlich unnötige Umbau des Verkehrsknotenpunkts Lülanden.

Unsere Stadt steht finanziell mit dem Rücken zur Wand. Und trotzdem wird hier ein Vorhaben ermöglicht, das absehbar neue Kosten verursacht, ohne dass ein schlüssiges Gesamtkonzept für die stadtweite Entwicklung vorliegt. Denn mit jeder zusätzlichen Wohnung steigen auch die Anforderungen an unsere städtische Infrastruktur – nicht nur Kitaplätze und Schulkapazitäten, sondern bis hin zu öffentlichem Nahverkehr, Sport- und Freizeitanlagen, Ärzteversorgung und öffentlicher Sicherheit. Die für dieses Projekt erhobenen Infrastrukturfolgekosten werden die tatsächlichen zukünftigen Belastungen nicht decken. Die Differenz trägt – wie so oft – die Allgemeinheit.

Wir erleben an vielen Stellen in der Stadt Verdichtung – aber ohne übergeordnete städtebauliche Strategie, ohne sozialräumliche Gesamtplanung, ohne echte Beteiligung der Bürgerschaft. Entscheidungen werden punktuell getroffen, aber ihre langfristigen Folgen kaum berücksichtigt. Diese Art von Flickwerk kann auf Dauer nicht funktionieren – städtebaulich nicht, verkehrlich nicht, sozial nicht.

Ich betone ausdrücklich: Wohnraum ist wichtig. Verdichtung ist sinnvoll. Aber sie braucht Maß, Rücksicht und Glaubwürdigkeit. Solche Projekte müssen eingebettet sein in ein gesamtstädtisches Konzept. Sie müssen auf sozialer, ökologischer und finanzieller Ebene tragfähig sein.

Dieses Projekt erfüllt diese Voraussetzungen nicht. Und deshalb halte ich die Genehmigung in dieser Form für falsch. Nicht, weil ich Wohnraum ablehne – sondern weil wir es besser machen könnten **und** müssten. Maßvoller, ehrlicher, nachhaltiger.

Vielen Dank

Anfrage von Bündnis 90/Die Grünen zum Rat 25.09.2025,
TOP 7, „Beschwerde / Anregung nach § 16 e Gemeindeordnung S-H – hier: Initiative „Keine Neuverschuldung für die Badebucht“

Die Verwaltung / die Stadtwerke bzw. Kombibad Wedel GmbH werden gebeten, folgende Fragen im Zusammenhang mit dem für 2026 geplanten Start der Sanierung der Badebucht zu beantworten:

1. **Grundlage des am 27. März getroffenen Ratsbeschlusses war die Modernisierung der Badebucht „gemäß Anlage“, darin u.a. enthalten ein Zeitstrahl für die Sanierungsplanung. Folgende Planungsschritte sollten nach Beschluss bzw. Mittelfreigabe durch die Kommunalaufsicht starten:**
   Ausschreibung Rechtsanwaltsbüro, Beauftragung Fördermittelrecherche, Ausschreibung Architekt & TGA-Planer (TGA: technische Gebäudeausrüstung), Auftragsvergabe … Zielsetzung der Sanierungsplanung: bis zum Ende des Wirtschaftsjahres 2025 soll eine detaillierte Kostenplanung durch das Architektenbüro und durch den TGA-Planer vorliegen.
   Welche Schritte und Planungen wurden bis heute durchgeführt bzw. was hat sich bereits verzögert?

2. **Falls es bereits Verzögerungen bei den Planungsschritten gab:**
   a. **Wodurch wurden diese veranlasst? Es gab keine politischen Beschlüsse zum Stop der Planungen.**
   b. **Wann könnte frühestens mit der im März vom Rat beschlossenen Sanierung (Haushaltsmittel sind für 2026 eingestellt) begonnen werden?**
   c. **Haben sich durch die aktuellen Verzögerungen bereits die Baukosten / Architektenkosten etc. verteuert?**

3. **Wie schätzt die Verwaltung/die Kombibad Wedel GmbH die Folgen einer weiteren Verzögerung hinsichtlich einer erfolgreichen und rechtzeitigen Beantragung von Fördermitteln ein?**
   Die „Sportmilliarde“ zur Sportstättensanierung ist vom Bundestag kürzlich beschlossen worden. Die Ausschüttung soll zeitnah starten. Bei unserer Haushaltssituation benötigen wir diese Fördermittel mehr als dringend für eine Sanierung der Badebucht. Kann die Verwaltung zusichern, dass trotz der weiteren Befassung des HFA und möglicher weiterer zeitlicher Verzögerungen rechtzeitig ein Fördermittelantrag mit den notwendigen Planungsunterlagen etc. für einen Sanierungsstart in 2026 eingereicht werden kann? (die Vergabe von Fördermitteln verläuft erfahrungsgemäß im Windhund-Verfahren, schnellste Antragsteller erhalten die Fördermittel)?

4. **Welche Auswirkungen könnte eine weitere zeitliche Verzögerung der Sanierungsplanung für den technischen sowie personellen Betrieb der Badebucht im Worst Case mit sich bringen?**

5. **Bürger*innen äußerten mündlich und schriftlich ihre Vorbehalte gegen die im März vom Rat beschlossene Sanierungs-/Investitionsplanung – wie lautet die Stellungnahme der Verwaltung / Stadtwerke bzw. Kombibad Wedel GmbH dazu?**

6. **Wurden seit Bekanntwerden der Einwände eventuell noch weitere Sanierungsvarianten für die Badebucht in Betracht gezogen? Falls ja, welche?**

7. **Welches Investitionsvolumen wäre für die Sanierung der Badebucht schätzungsweise aufzubringen, wenn nicht die vom Rat beschlossene Variante (Fokus auf Schulschwimmen und**

Vereine), sondern erneut ein Spaßbad mit Kinderbereich, Rutschen, Freibad etc. errichtet würde?

8. **Gibt es Erfahrungen zu rein kommerziellen Bädern – findet dort Vereins- und Schulschwimmen statt?**

Für die Fraktion Bündnis 90/Die Grünen
Petra Kärgel, stellv. Fraktionsvorsitzende

Sachstand Badebucht

Kombibad Wedel GmbH

25.09.2025

Agenda

1. **Status quo – technisch, finanziell, personell**
2. **Handlungsoptionen - aus der Sicht der Kombibad GmbH**
3. **Beschlusslage und Umsetzungsstand**

Vorweg

- Seit Jahren zeichnet sich in der Badebucht eine kontinuierliche Steigerung der Betriebskosten ab. Maßgeblich sind u.a. tarifvertragliche Personalkostensteigerungen und gestiegene Energiekosten.

- Im Aufsichtsrat wurden über die Jahre zahlreiche Maßnahmen zur Einhaltung des Kostendeckels entwickelt und umgesetzt. Ein strukturierter, aus der Stadtverwaltung gesteuerter Willensbildungsprozess aus gesamtsädtischer Perspektive unterblieb bislang.

- Erst mit dem nachhaltigen Überschreiten des Defizitdeckels von 2,1 Mio. € und dem Haushalts-problem dringt das Thema im politischen Raum durch.

- Mitursächlich hierfür ist eine gelegentlich wahrgenommene Entkopplung von politischer Willensbildung und der Arbeit des Aufsichtsrates. Ein Beispiel hierfür ist der Ausschluss der Aufsichtsratesmitglieder der Kombibad GmbH aus den relevanten Diskussionen im Rat.

- Den von Geschäftsführung und Aufsichtsrat entwickelten Lösungsansätzen fehlte somit die Rückanbindung in den politischen Entscheidungsraum.

Prüfung von Handlungsoptionen (Innensicht Kombibad GmbH)

- Ein jüngst in Auftrag gegebenes Rechtsgutachten verdeutlicht das Problem der bisherigen Entkopplung von Rat und Aufsichtsrat bei den Mechanismen der politischen Willensbildung („Befangenheitstheorie“):
  - Der Rat kann und soll dem Aufsichtsrat einen strategischen Handlunsgrahmen geben, der nicht ausschließlich kaufmännische Ziele beinhalten muss.
  - Wichtig wäre eine geschärfte inhaltliche Rückanbindung an den Ratswillen – verfahrenstechnisch und/oder rechtsformtechnisch.
  - Zumindest ist der Ausschluss der AR-Mitglieder von den Diskussionen und Beschlussfassungen nicht geboten, im Gegenteil, die Rückanbindung von AR an den Gesellschafterwillen ist kommunalverfassungsrechtlich gewünscht.

Agenda

1. **Status quo – technisch, finanziell, personell**
2. **Handlungsoptionen - aus der Sicht der Kombibad GmbH**
3. **Beschlusslage und Umsetzungsstand**

Aktuelle Situation der Badebucht Wedel

- Die Badebucht Wedel wurde im Sommer 2006 eröffnet und befindet sich in einem dem Alter entsprechenden Unterhaltungszustand.

- Jedoch ist die Technik und das Gebäude des Bades mittlerweile 18 Jahre alt und unterliegt einem ständigen Alterungsprozess, weshalb zukünftige Investitionen auch energetisch notwendig sind.

- Planerisch und baulich war die Badebucht nie auf Betriebskostenoptimierung ausgelegt. Das rächt sich heute: Verbaute Sichtachsen erschweren die Aufsicht, Treppen und verschiedene Ebenen erhöhen den Reinigungsaufwand, Raumkubatur und Beckengestaltung führen zu hohem Energieverbrauch etc.

- Dank intensiven Kostenmanagements ist es der Bäderleitung gelungen, den Defizitausgleich über 16 Jahre trotz allgemeiner Kostensteigerungen und Inflation nahezu auf gleichem Niveau zu halten. Mit Umsetzung der beschlossenenen Tarifbindung sowie den seit der Ukrainerkrise gestiegenen Energiekosten ist der bisherige Kostenrahmen jedoch nicht mehr einzuhalten.

Entwicklung der Personalkosten

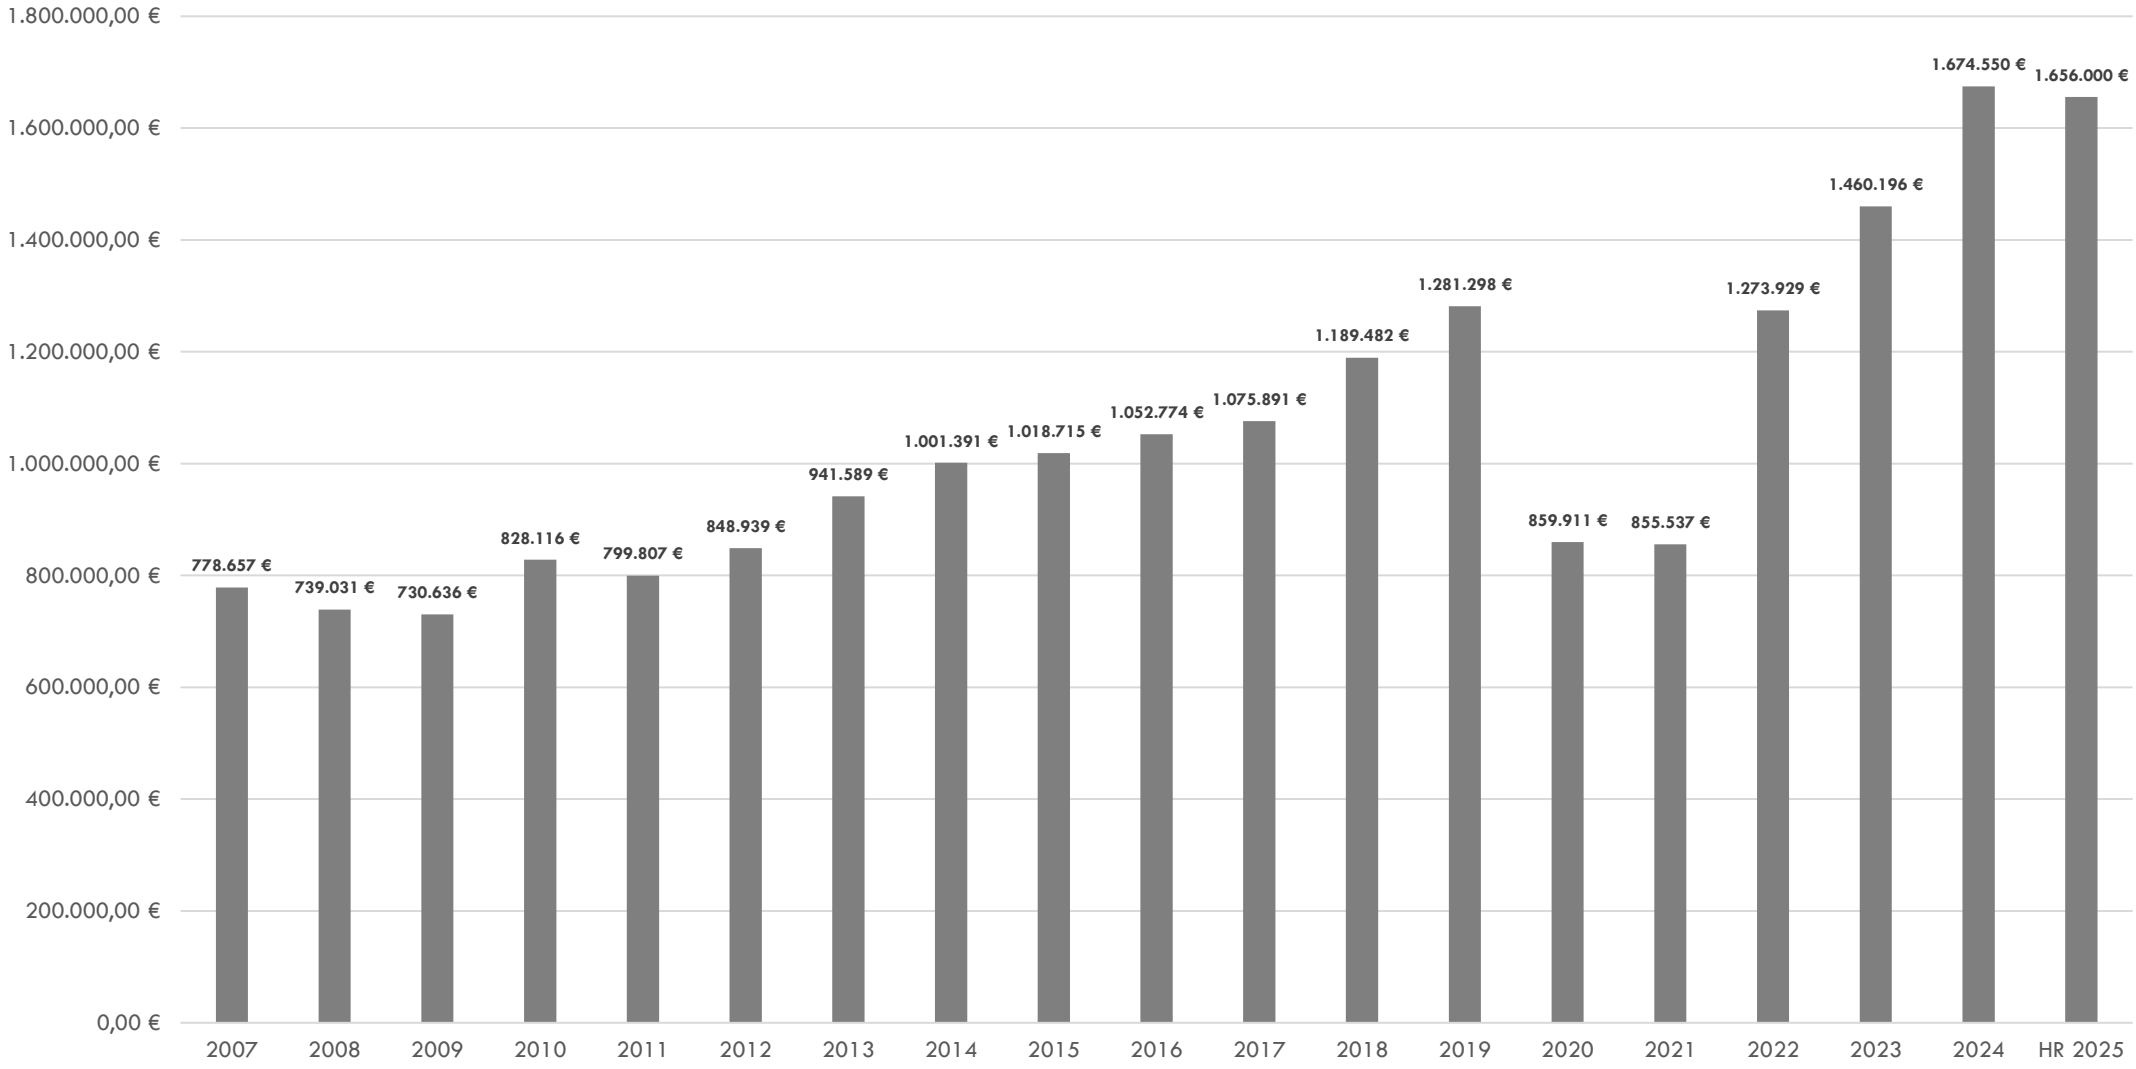

Seit 2021: Umsetzung Tarifvertrag

Entwicklung der Energiekosten

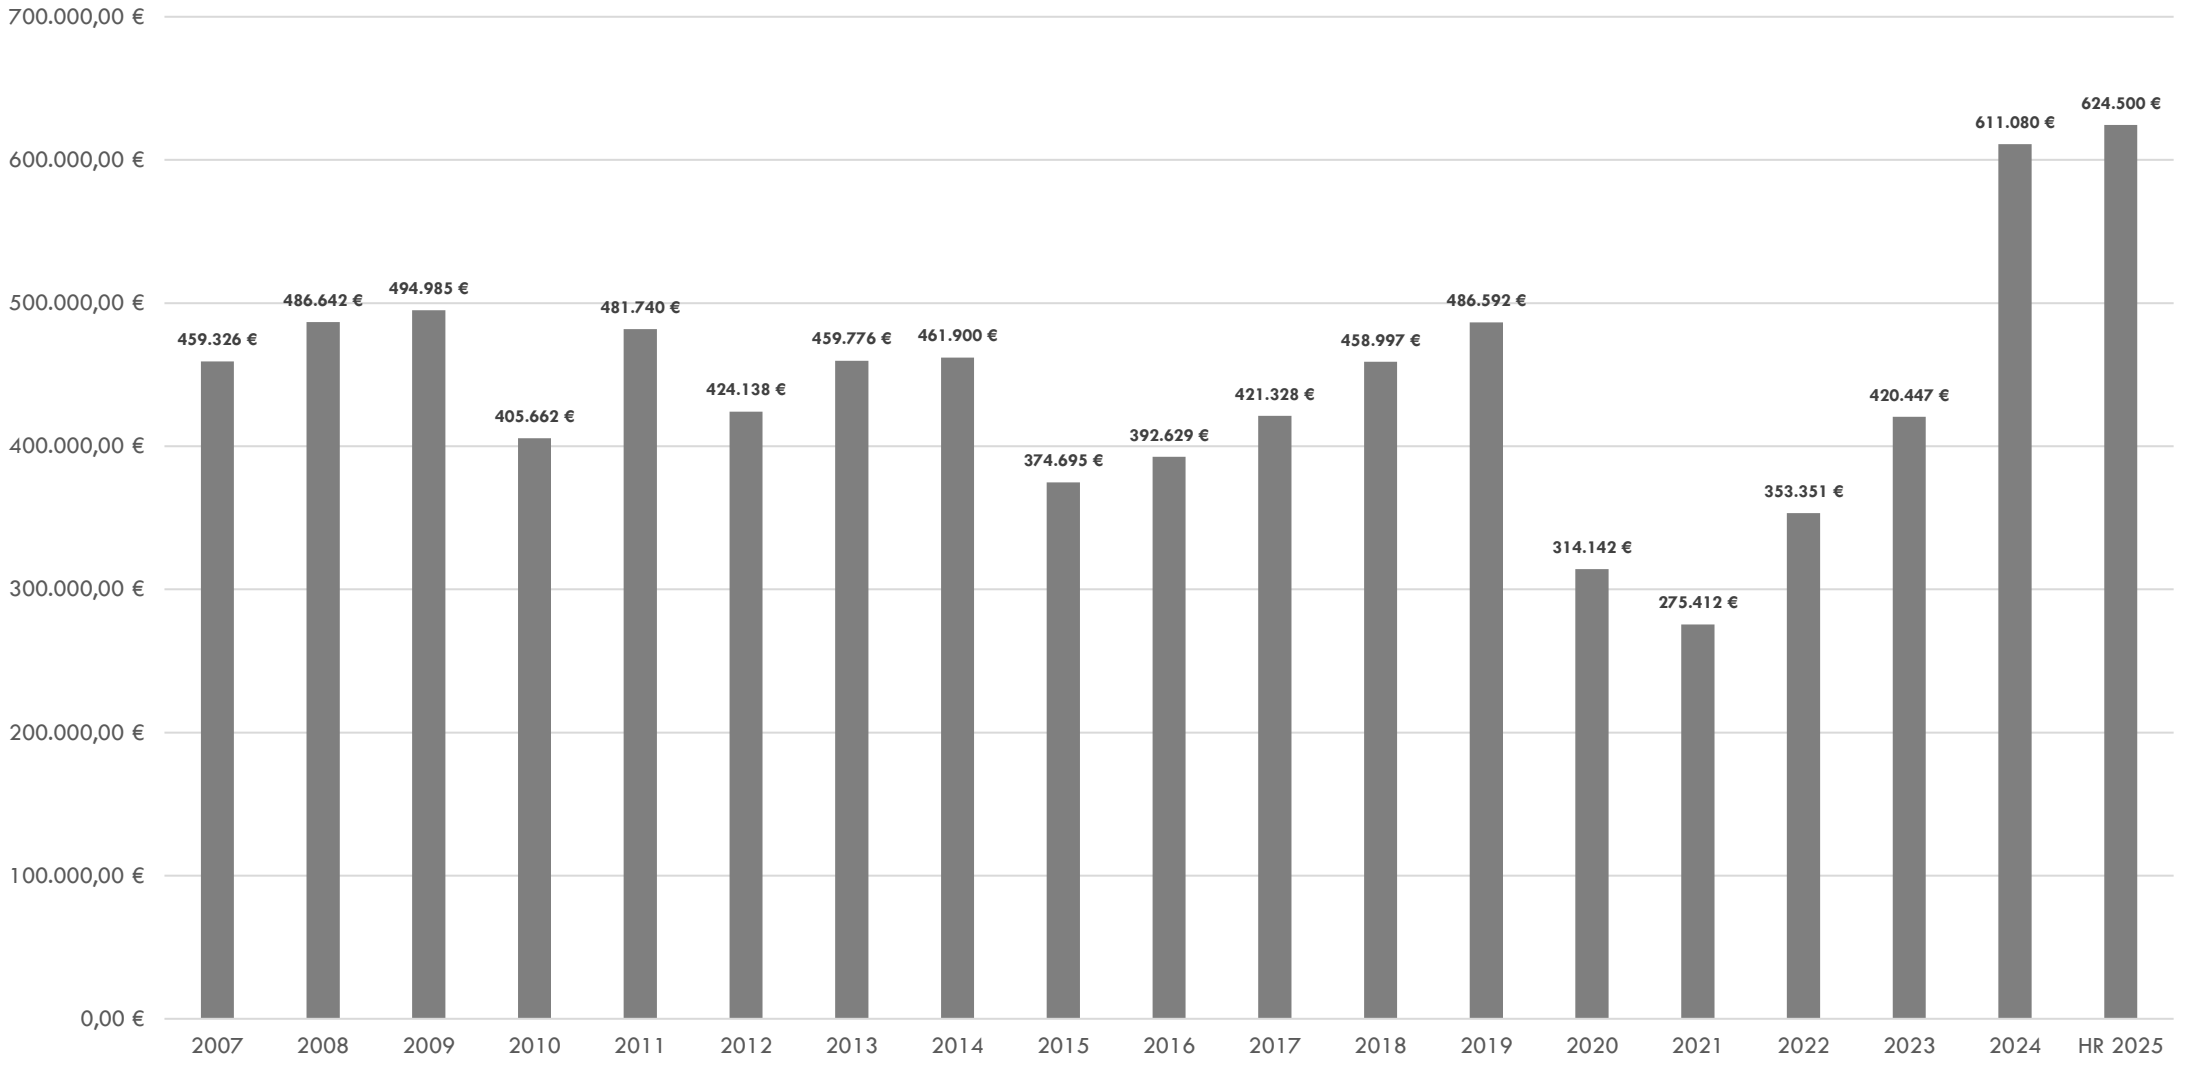

Entwicklung des Zuschusses

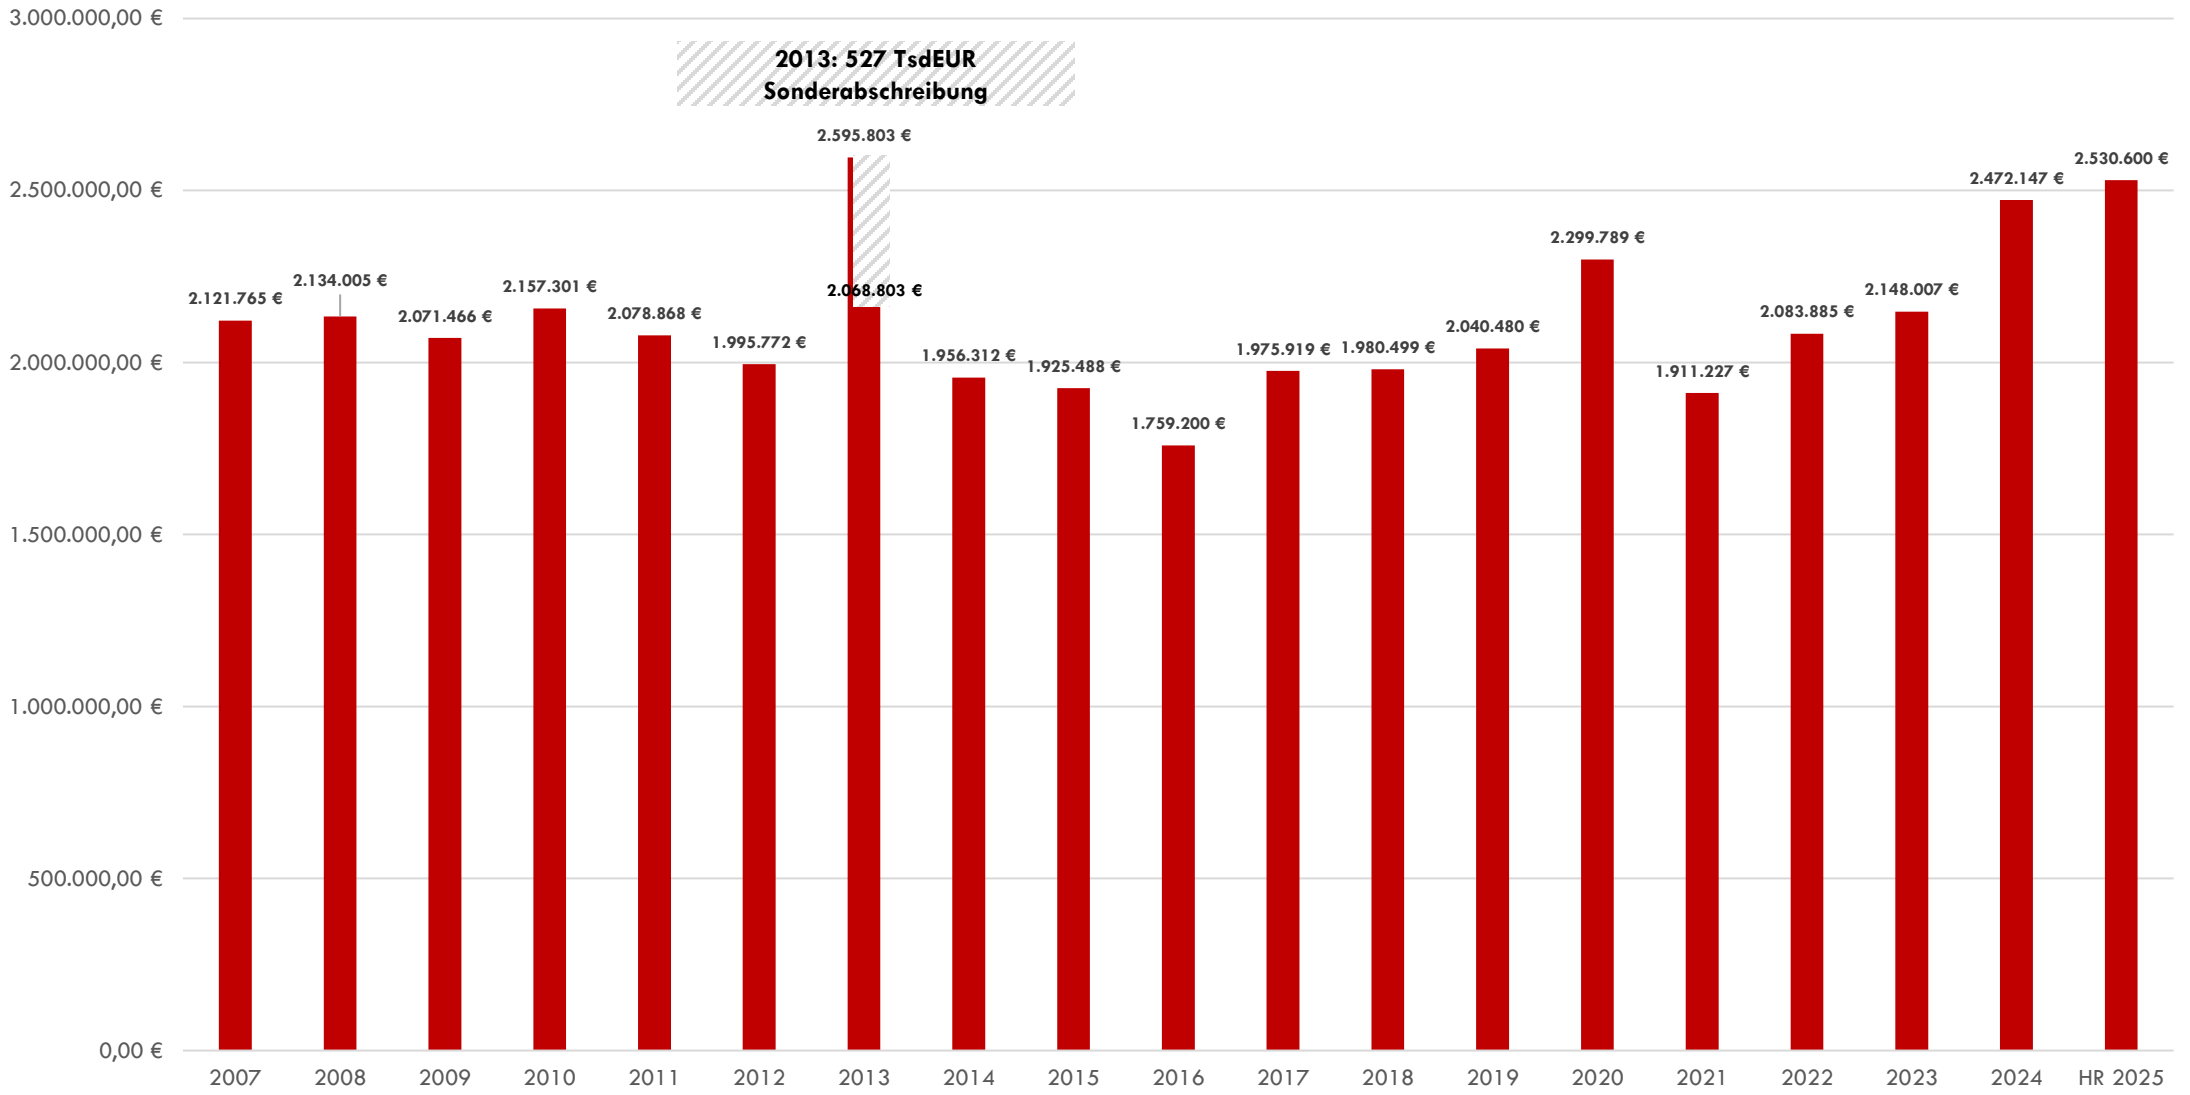

Entwicklung der Personalsituation

- Angesichts der „Hängeparty“ rund um die Zukunft der Badebucht entwickelt sich die Personalsituation zunehmend schwierig.
- Mehrere Mitarbeitende sind aktiv auf der Suche nach neuen Arbeitsplätzen.
- In Teilbereichen kann dies zu harten Einschnitten im Leistungsportfolio führen oder sich in Qualitätseinbußen bei den Dienstleistungen niederschlagen.
- Der personelle Zustand erscheint vor diesem Hintergrund weniger stabil als der technische.

Agenda

1. Status quo – technisch, finanziell, personell
2. Handlungsoptionen – aus der Sicht der Kombibad GmbH
3. Vom Grobkonzept zur Umsetzung - aktueller Stand

Prüfung von Handlungsoptionen (Innensicht Kombibad GmbH)

- Seit 2019 finden im Aufsichtsrat intensive Diskussionen und konzeptionelle Überlegungen zu Möglichkeiten zur Senkung des Defizitausgleichs statt
  - Anbau eines Tagungshotels, Göstepauschale zur Mitnutzung der Bäder- und Saunainfrastruktur (Einwand angeblich mangelnder baurechtlicher Zulässigkeit)
  - Ausbau des Wellnessangebotes zur Attraktivtäts- und Umsatzsteigerung mit Solebecken etc.
  - Reduzierung der Öffnungszeiten (Personalkostenoptimierung / Reduktion auf Schul- und Vereinsschwimmen (kritisch: Ausschluss der „ steuerzahlenden Öffentlichkeit“)
  - Erhalt des Sportschwimmbeckens, Substitution des Freizeitbeckens durch Non-Water-Attraktionen
  - Komplett-Schließung (politisch nicht gewollt)
  - Verpachtung von Wellnes- und Gastrobereich (Preissteigerungen für Endkunden und Qualitätsverlust zu befürchten)
  - Gesamtbetreibermodell (Verpachtung der Infrastrukturen, Betrieb ohne Tarifbindung, , Rückmietung für Schul- und Vereinsschwimmen)

Prüfung von Handlungsoptionen (Innensicht Kombibad GmbH)

- Sanierung im Bestand (insbesondere energetische Sanierung, Wasserflächenoptimierung) vs. Teilabriss und Neubau mit Untervarianten
  - Öffentliches Schwimmen ja/nein
  - Sauna ja/nein
  - Kinderbereich ja/nein
  - Rutsche ja/nein
  - Freibad ja/nein
- Der prognostizierte Defizitausgleich bewegt sich je nach Variante und Ausgestaltung zwischen 1,3 und 2,2 Mio. € p.a.
- Ein expliziter Prüfauftrag seitens der Stadt Wedel oder ein strategischer Handlungsrahmen mit Blick auf das zukünftig bereitzustellende Leistungsportfolio lagen der Geschäftsführung und dem Aufsichtsrat nicht vor.

Prüfung von Handlungsoptionen (Innensicht Kombibad GmbH)

- Mit der Variante 4A wurde dem Rat die Präferenzvariante des Aufsichtsrates zum weiteren Umgang mit der Badebucht vorgestellt. Die Empfehlung erfolgt unter der Prämisse, dass
  - der Rat der Stadt Wedel die Bereitstellung eines Mindestschwimmangebotes politisch grundsätzlich befürwortet
  - die Stadt Wedel hierfür dauerhafte Defizite in Kauf zu nehmen bereit ist und
  - ein möglichst ausgewogenes Verhältnis zwischen Leistungsangebot und Zuschusssbedarf erzielt werden soll.

- Eine Verzahnung mit etwaigen übergeordneten städtebaulichen Überlegungen oder möglichen haushalterischen Synergien war qua Gesellschaftszweck nicht Gegenstand der Überlegungen.

- Dementsprechend wurden Varianten wie eine Ergänzung um ein Tagungshotel oder eine Mehrzweckhalle nach ersten Grobkonzepten im Aufsichtsrat aktiv von der Agenda genommen.

Agenda

1. Status-quo – finanziell, technisch, personell
2. Handlungsoptionen aus der Innensicht der Kombibad GmbH
3. Beschlusslage und Umsetzungsstand

Beschlusslage und Umsetzungsstand

- Vorstellung der Variante 4A mit dem Ziel, eine genehmigungsfähige Haushaltsposition für eine mögliche Sanierung der Badebucht zu schaffen (Grobkonzept als Bedingung).

- Unter der Voraussetzung der Schaffung eines politischen Konsens des konkreten Leistungsumfanges umfasste die weitere Planung:
  - Gespräche mit ausgewählten Nutzergruppen (insb. Vereine und Schulen)
  - Beginn mit Auschreibung Vergaberechtsanwalt nach Haushaltsgenehmigung durch Innenministerium
  - Vergabe Architekten- und Planungsleistungen (erwarteter Zeitraum: ca. 5 Monate)
  - Danach Beginn der Fach- und Kostenplanung nach DIN durch Architekten und Planer, um bereit für potenzielle Fördermittelanträge (bspw. Energieeffizienz, Tourismus, Sportstättenförderung) zu sein.

- Beschlussfassung am 17.03.2025 durch den Rat

  „Der Rat beschließt die Einstellung der notwendigen investiven Haushaltsmittel für die Modernisierung der Badebucht (gem. Anlage) in den Haushalt 2025 und in die mittelfristige Finanzplanung Verpflichtungsermächtigungen für die Jahre 2026 und 2027

Beschlusslage und Umsetzungsstand

- Kritik aus Politik und Öffentlichkeit am Vorgehen (in der Ratssitzung am 17.03. sowie Anfragen an die Stadtverwaltung sowie die GF über AR-Mitglieder zu Plannugs- und Kostendetails)
  - mangelnde Transparenz und Demokratiedefizit
  - mangelnde Abfrage der Bedürfnisse der Nutzergruppen
  - mangelnde Berücksichtigung sonstiger städtebaulicher Aspekte

- Haushaltsfreigabe durch Innenministerium Ende Juni 2025
  - Konsequenz für die zeitliche Planung:
    - Abschluss der Beauftragung von Vergaberechtsanwalt und Planern frühestens November 2025.
    - Frühestens ab November Beginn der Arbeiten am Feinkonzept
    - erwarteter Fertigstellungstermin eines förderfähigen Feinkonzeptes Q1 2026
  - Vor dem Hintergrund der zeitlichen Verzögerung durch den Genehmigungsprozess und der Erkenntnis, dass bisher keine schlüssige Verzahnung mit der Stadtentwicklung und nie eine echte konzeptionelle Rückanbindung an die Politik stattgefunden hatte, wurde der Einbau einer Kommunikationsschleife für sinnvoll erachtet.

Kommunikationsstand und Beschlusslage

- Information des Aufsichtsrates am 17.06.2025
  - Herr Maurer berichtet von einem Abstimmungstermin mit der Stadt. Die favorisierte "Variante 4A" sei zwar im Haushalt verankert, jedoch wurde gebeten, mit der Umsetzung zu warten. Es solle geprüft werden, ob die Variante in ein gesamtstädtisches Entwicklungskonzept eingebettet werden könne.
  - Man erarbeite vor dem Hintergrund einer möglichen Deckelung des städtischen Defizitausgleichs durch den Rat die "schlankest“ denkbare Variante, um für eine Übergangszeit von drei bis vier Jahren das Schul- und Vereinsschwimmen sowie den Betrieb von Sauna und Gastronomie bei minimalen Investitionen und Instandhaltungen sicherzustellen.

- Information im HFA durch Bürgermeisterin am 07.07.2025:
  - Bericht über die geplante „Kommunikationsschleife“ Ziel: Überprüfung der bisherigen Vorgehens, Schaffung von Transparenz im Kommunikations- und Entscheidungsprozess und ggf. Korrektur des gewählten Vorgehens (mangelnde Verzahnung mit städtebaulichen Überlegungen und möglichen haushalterischen Synergien)
  - Bis dahin Weiterbetrieb der Badebucht „auf Sicht“ (Vermeidung von Investitionen) für 3 bis 5 Jahre.

Kommunikationsstand und Beschlusslage

- Erfolgsmeldung der Initiative „Keine Neuverschuldung“ vom 30.7.2025
  - Nachricht der Gründer der Initiative an JFi: open petition. 16. Juli Initiative gegründet – nach zwei Wochen Quorum erreicht

- Information des Aufsichtsrates am 16.09.2025
  - Herr Maurer weist auf den aktuellen Stand der Beschlussfassung auf Bundesebene zur Ausschüttung der sogenanntene Sportfördermilliarde hin. Hierin heißt es:
  - „In der Bereingungssitung des Haushaltsausschusses vom 05.09.2025 wurde beschlossen, Fördermittel für die Sanierung etwa von Turnhallen, Sportanmlagen und (Sport-)Schwimmbädern bereitzustellen, die ab Anfang 2026 „möglichst unkompliziert“ im Windhundeverfahren abgerufen werden können sollen.“
  - Die Variante 4A wäre mit hoher Wahrscheinlichkeit förderfähig, soweit sie sich auf einen Sportbad fokussiert. Sollte man mit den Planungen zur Badebucht aber zu langsam sein, würden auch andere „Schubladenmkonzepte“ im Sportstättenbereich geeignet für den Abruf der Fördermittel sein.
  - Herr Rose ergänzt, dass nach seinen Informationen der Fördermittelabruf möglicherweise bereits ab Ende Oktober der Fördermittelabruf möglich sein soll.

- Noch erforderlich für die Beauftragung der Planungsressourcen:
  - formeller Beschluss des Rates zur Kostenübernahme / Erstattung der Planungskosten, da diese im Wirtschaftsplan 2025 der Kombibad GmbH nicht vorgesehen waren.
  - entsprechender Ratsbeschluss müsste auf der nächsten Sitzung gefasst werden.

Vielen Dank für Ihre Aufmerksamkeit

Antrag von Bündnis 90/Die Grünen zum Rat 25.09.2025,
TOP 9, „Stellenplan 2026/2027“, Haushaltskonsolidierung: Kürzung der Stellen „Leitstelle Umweltschutz“, „Mobilitätsmanagement“, Klimaschutzmanagement“ (insgesamt 83,5 Stunden) auf eine Stelle „Nachhaltigkeitsmanagement“ (39 Stunden)

Die Fraktion Bündnis 90/Die Grünen beantragt zum Stellenplan 2026/2027:

1. **Das geplante „Nachhaltigkeitsmanagement“ wird mit 1,75 Stellen bzw. 68,25 Stunden ausgestattet.**

Begründung:
Von der Umweltleitstelle, dem Klimaschutzmanagement sowie dem Mobilitätsmanagement wurden für eine zukunftsorientierte Entwicklung unserer Stadt umfassende und vielfältige Aufgaben geschultert. Uns fehlt schlicht die Fantasie wie diese vielfältigen Aufgaben quantitativ (Stellenplan vor Kürzung: insgesamt 83,5 Stunden) und insbesondere qualitativ in Zukunft in nunmehr nur einer Vollzeitstelle (39 Stunden) gemeistert werden sollen. Für eine positive Weiterentwicklung in diesen Themenschwerpunkten, die auch maßgeblich zur Lebensqualität und Attraktivität unserer Stadt beitragen, schlagen wir eine auskömmlichere Ausstattung des „Nachhaltigkeitsmanagements“ mit 1,75 Stellen vor. Für die Bearbeitung der sehr verschiedenen Aufgabenbereiche sind auch unterschiedliche Qualifikationen erforderlich. Die Erfolgsaussichten qualifiziertes Personal für diese Themenkomplexe zu gewinnen, verbessern sich sicher, wenn das zu erwartende Einkommen den Lebensunterhalt begleichen könnte.
Wir behalten mit unserem Antrag auch die Haushaltskonsolidierung im Blick, der eine gewisse Stellenkürzung vorsieht, möchten aber auch weiterhin Prioritäten bei der Lösung von Wedels Zukunftsfragen setzen.
Die Ergebnisse diverser Beteiligungsverfahren für die Verkehrs- und Energiewende sowie Innenstadtentwicklungskonzept mit unseren Bürgerinnen und Bürgern erteilen der Verwaltung und Politik einen sehr nachdrücklichen Auftrag, ins Handeln zu kommen. Unsere Kommunalverwaltung steht in der Pflicht, der sich immer weiter zuspitzenden Klima- und Artenkrise lösungsorientiert zu begegnen und das Mobilitätskonzept – das 2023 einstimmig vom Rat beschlossen wurde – sukzessive mit den 2024 beschlossenen Kennzahlen umzusetzen. Unsere Grüne Fraktion sieht den Umfang der geplanten Stellenkürzungen deswegen als sehr kritisch an, denn wir wollen, dass die vielen einstimmig gefassten Beschlüsse und Bekenntnisse des Rates zu Klima-, Natur- und Umweltschutz sowie zu einem Wandel des Verkehrssystems hin zu nachhaltiger und umweltfreundlicher Mobilität umgesetzt bzw. angegangen werden (als da wären u.a. Klimanotstand 2019, Kommunaler Kälte- und Wärmeplan/Wärmewende 2024, Mobilitätskonzept 2023, Beitritt zur Initiative „Lebenswerte Städte“ 2023, Strategie zum Schutz und zur Förderung der biologischen Vielfalt, Erreichen der gesetzlich vorgegebenen Klimaschutzziele bis 2030, strategische Ziele unserer Stadt zum Klima- und Umweltschutz, Innenstadtentwicklungskonzept 2025 …).
Die Bewältigung dieser Mammutaufgaben – zu deren Lösungen sich der Rat ausdrücklich bekannt hat – erfordert nicht nur entsprechende Qualifikationen der Fachkräfte, sondern auch eine adäquate Arbeitszeit bzw. Stundenvolumen.

Für die Fraktion Bündnis 90/Die Grünen
Petra Kärgel, stellv. Fraktionsvorsitzende, XXXX

Antrag von Bündnis 90/DIE GRÜNEN zum Rat 25.09.2025,
TOP Ö9

Die Fraktion Bündnis 90/DIE GRÜNEN beantragt die Reduzierung der Stelle 1-602-05 (Kinder und Jugendzentrum) aus dem Stellenplan zu streichen.

Begründung:
Das Kinder- und Jugendzentrum muss regelmäßig Öffnungszeiten reduzieren durch krankheitsbedingte Ausfälle, da die personelle Ausstattung nicht ausreichend ist. Es wurden in den vergangenen Monaten durch die Mitarbeitenden Überlastungsanzeigen gestellt. Dieser Umstand zeigt deutlich auf, wie belastet die Mitarbeitenden in der Einrichtung sind.

Die Situation wird sich durch einen Wegfall der Stelle für die Mitarbeitenden noch mehr verschärfen sowie für die Kinder und Jugendlichen, deren Schutzraum nur noch unregelmäßig für diese zur Verfügung steht.

Des Weiteren wird mit dem Wegfall der Stelle eine Tatsache geschaffen im Rahmen der Haushaltssicherung 2028, die bisher lediglich in einem Termin (siehe Mastertabelle Projektgruppen) verwaltungsintern besprochen wurde. Eine Beteiligung am neuen Konzept sowie zu den Folgen der Stellenstreichung hat bislang nicht stattgefunden – weder im Ausschuss noch mit den betroffenen Gruppen (u.a. Jugendbeirat, Kinderparlament, mittendrin)

Für die Fraktion Bündnis 90/DIE GRÜNEN:
Verena Heyer

Anfrage von Bündnis 90/Die Grünen zum Rat 25.09.2025,
TOP 13, „Wedel Marketing - Umsetzung des Innenstadtkonzeptes“, BV/2025/067

Ein effektives Stadtmarketing steigert die Attraktivität unserer Stadt, soll zur Belebung der Innenstadt beitragen, Beziehungen und Kommunikation zwischen Wirtschaft und Stadt intensivieren, Kultur weiter aufleben lassen und insgesamt ein positives Bild, auch im Hinblick auf Familien, unserer ganzen Stadt schaffen. Im März 2025 hat die Ratsversammlung einstimmig das Innenstadtentwicklungskonzept beschlossen (BV/2025/009), dem eine umfangreiche Beteiligung der Bürgerinnen und Bürger vorausging. Die Aktivitäten eines Citymanagements, die sich aus der Beschlussvorlage BV/2025/067 ergeben sollen, halten wir für sinnvoll und wichtig: Jedoch enthält die Vorlage, die uns nun zum Beschluss eines Citymanagements in der Ratsversammlung vorliegt, aus Sicht unserer Fraktion leider Ungereimtheiten und wirft viele Fragen auf.

Wir bitten die Verwaltung, uns folgende Fragen zu beantworten bzw. Erläuterungen zu folgenden Punkten zu geben:

1. **Die Umsetzung des vom Rat beschlossenen Innenstadtentwicklungskonzepts und Mobilitätskonzepts sind originäre Verwaltungsaufgaben (Beschlüsse, Leerstandsatzungen, Bürgerbeteiligung) Warum wird dem nicht in der BV/2025/067 entsprochen?**

2. Die Beschlussvorlauge BV/2025/67 trägt den Titel: Wedel Marketing – Umsetzung des Innenstadtkonzeptes: **Welche Punkte genau soll der/die Citymanager*in aus dem Innenstadtentwicklungskonzept umsetzen?**

3. **Wie sollen bei den Varianten 2 und 3 aus Sicht der Verwaltung kommunale Aufgaben wie eine eventuell zu erstellende Leerstandssatzung oder die Umsetzung der beschlossenen städtischen Konzepte (Mobilität, Innenstadtentwicklung) angegangen werden**?
   Diese Bereiche erfordern Durchgriffsmöglichkeiten, die von der Geschäftsführung eines Vereins nicht geleistet werden können.

4. **Wie sollen bei den Varianten 2 und 3 aus Sicht der Verwaltung die Belange der Bürger*innen im Fokus stehen bzw. bewahrt bleiben? Wie sollen die Einflussmöglichkeiten von Kommunen und Politik gewahrt bleiben?**
   Die Interessen einer Gemeinschaft von überwiegend Gewerbetreibenden decken sich nicht zwangsläufig mit den Interessen der Bürger*innen, wie sie in den Konzeptentwicklungen zum Ausdruck kamen.

5. **Wie werden die Risiken eingeschätzt, wenn die Stadt - mitsamt der Kommunalpolitik – ihre Weisungsbefugnis, zumal in Variante 2 noch ohne gesicherte Gegenleistung, aus der Hand gibt?**

6. "Wedel.de wird eine reine Verwaltungsseite, es entfällt die Möglichkeit mit „MOIN WEDEL“ als Stadtleben-Seite eine digitale Plattform für Wirtschaft, Tourismus und Kultur durch Wedel Marketing aufzubauen."

a. **Soll die Stadt den Aufbau der Internet-Seite "MOIN WEDEL" mit Zuschüssen fördern?**
b. **Sollte dieser Aufbau nicht durch die Gewerbetreibenden selbst finanziert werden – zumal sie sich ja bald selbst tragen soll?**

7. **Warum ist die Variante 1 aus Sicht der Verwaltung die Umsetzung mit der stärksten finanziellen Belastung für den städtischen Haushalt?**
   Siehe Darstellung des Sachverhaltes der BV im Vergleich zum Beschlussvorschlag selbst – Variante 1 scheint den Haushalt am wenigsten zu belasten.

8. **Warum steht bei Variante 1 "Schnelles sichtbares Leuchtturmprojekt fehlt: keine Errichtung eines Pop Up-Stores in 2026"?**
   a. **Ist es nicht so, dass der Pop Up-Store in 2026 sowieso kommt, egal wie die Entscheidung ausfällt?**
   b. **Soll die neue Geschäftsführer*in dann diesen Pop Up-Store betreiben?**
   c. **Wird das Leuchtturmprojekt ein reines Wedel Marketing Leuchtturmprojekt oder ist die Wirtschaftsförderung der Stadt Wedel bzw. auch die Bürgermeisterin (Stab) aktiv beteiligt? Wenn ja wie bzw. in welcher Form?**
   d. **Welchen finanziellen Einsatz erfordert das Leuchtturmprojekt konkret?**

9. **Zu Variante 2**: Die Stadt zahlt 135 T€ an Wedel Marketing ohne Leistungsvereinbarung. Die Grundlage soll eine Zuschussvereinbarung mit der Erfüllung der Vereinssatzung sein. Dann entscheidet der Verein eigenverantwortlich über die konkrete Verwendung der Mittel im Rahmen seiner Zwecke. Der Verein legt der Stadt jährlich einen Verwendungsnachweis vor. Ein Anspruch der Stadt auf die Durchführung bestimmter Einzelveranstaltungen (z. B. Hafenfest) wird nicht begründet.
   a. In § 2 Zweck und Aufgaben des Vereins Absatz 2 steht "Der Verein verfolgt diesen Zweck insbesondere durch Aktivitäten, die in der Leistungsbeschreibung mit der Stadt Wedel und der Zielkonzeption festgehalten sind." **Wie soll die Satzung dann zukünftig in dieser Variante formuliert werden?**
   b. **Wie kommt das Innenstadt- und Mobilitätskonzept in die Satzung?**
   c. **Wer entscheidet über die Aufgaben und Aktivitäten des/der Geschäftsführer/in? Der Vorstand?** (Mitgliederversammlung und Beirat tagen ja nicht sehr oft).
   d. "Grundvoraussetzung ist Vertrauen" Trotzdem:
   Wie groß sind die Einflussmöglichkeiten durch die Stadt Wedel (Mehrheiten)?
   e. **Wenn es sich um einen reinen Zuschuss handelt, dann müssten wir jetzt auch nicht über einen Geschäftsführer entscheiden, weil wir ja als Rat keinen Einfluss darauf haben, wie das Geld ausgegeben wird?**
   f. **Wenn wir bisher 95 T€ bezahlt haben und Wedel Marketing Umsatzsteuer bezahlen musste, könnte man in diesem Fall ja auch die 95 T€ etwas reduzieren => z.B. Zuschuss Stadt Wedel 80 + 40 = 120 T€?**
   g. **Wenn wir einen Zuschuss geben, würden wir uns dann für 3 Jahre festlegen? Oder wie bei anderen Zuschüssen von Jahr zu Jahr nach Haushaltslage entscheiden**?

10. **Was hindert „Wedel Marketing“ daran, eine zentralere Geschäftsstelle sowie eine Webseite in Kooperation mit einem kommunalen Citymanagement aufzubauen?**
    Bitte die Hinderungsgründe erläutern.

11. **Gibt es zwingende Gründe dafür, dass eine zentralere Geschäftsstelle sowie der Aufbau einer Webseite nur geht, wenn das Citymanagement beim Verein angesiedelt ist?**
    Falls ja, bitte die Gründe erläutern.

12. **Was hindert potentielle Sponsoren daran, Projekte in Kooperation mit einem städtischen Citymanagement zu fördern? Können dafür Gründe genannt werden?**

13. **Gibt es zwingende Gründe dafür, dass das Sponsoring an eine nicht-kommunale Struktur des Citymanagements gebunden ist?**

14. **Es wird angemerkt, dass Variante 2 auf Vertrauen basiert. Es scheint in Variante 1 aber nicht vorgesehen zu sein, Vertrauen in eine*n städtischen Citymanager*in zu investieren. Warum nicht?**

15. **Warum hängt die Motivation der Ehrenamtlichen von der Struktur des Citymanagements ab?** Siehe Erläuterungen zum Sachverhalt Variante 2 und 3. Bitte auch hier die Zusammenhänge erläutern.

16. **Ist eine gemeinsame Projektmanagementplattform und vielleicht sogar eine gemeinsame CRM (Customer Relationship Management, „Kundenbeziehungsmanagement“) der Stadt Wedel und Wedel Marketing geplant?**

Für die Fraktion Bündnis 90/Die Grünen:
Petra Kärgel, Petra Goll, Karin Blasius, Thomas Wöstmann

TOP 17.6.1.

SPD-Fraktion im Rat der Stadt Wedel

Ortsverein Wedel
SPD

Anfrage der SPD-Fraktion Wedel zum Thema: Straßenreinigung

Am 20.09.2025 war im HH-Abendblatt ein Artikel über die Straßenreinigungsgebühr in der Stadt Pinneberg.

Da ist mir wieder eingefallen, dass wir seit langem nichts mehr von der Verwaltung der Stadt Wedel über die Probleme in dieser Angelegenheit bei uns in Wedel erfahren haben.

Straßenreinigungsgebühren sind kommunale Abgaben, welche die Grundstückseigentümer/innen zahlen, um die Kosten für die Reinigung öffentlicher Straßen, Wege und Plätze, sowie für den Winterdienst decken. Die Gebühren werden von der Gemeinde auf der Grundlage der lokalen Straßenreinigungssatzung festgelegt. Die Gebühren sollen für die Reinigung verwendet werden.

In Pinneberg wird seit lt. HH-Abendblatt seit 2011 daran gearbeitet, die Straßenreinigungsgebühren rechtssicher zu vereinnahmen und in dieser Zeit wurden immer zu wenige Einnahmen erzielt.

Wie bekannt ist, wird in Wedel seit Jahren über die Gebührensatzung gestritten. Die neuen errechneten Gebührenbescheide wichen erheblich von den alten Beträgen der Bürger und Bürgerinnen ab. Es haben ca. 500 Haushalte einen Einspruch eingelegt.

Fragen:

Hat denn die Verwaltung der Stadt Wedel neue Informationen über den derzeitigen eigenen Stand der Gerichtsstreitigkeiten für die Straßenreinigungsgebühren?

Pinneberg soll seit 2014 externe Gutachter eingeschaltet haben und sogar eine Fremdfirma mit der Gebührenkalkulation beauftragt. Wann wird mit einem Urteil für Wedel gerechnet und hat die Verwaltung eine Rückstellung vorgenommen?

Wedel, den 25.09.2025 Wolfgang Rüdiger, Ratsherr der Stadt Wedel

SPD Fraktion im Rat der Stadt Wedel
Fraktionsvorsitzender Kurt L. Barop
1. stv. Fraktionsvorsitzender Laurin Schwarz, 2. stv. Fraktionsvorsitzender Gerrit Baars
Hellgrund 95, 22880 Wedel, Tel: 0170-3305829, Mail: kurt.l.barop@t-online.de

RESPEKT IM RAT

Kodex für unsere Diskussionskultur in Wedel

Respekt und Wertschätzung

- Wir gehen respektvoll, wertschätzend und freundlich miteinander um.
- Wir lassen einander ausreden und hören einander aufmerksam zu.
- Wir verzichten auf persönliche Angriffe und respektieren andere Meinungen, solange sie demokratische Werte und die Menschenwürde nicht verletzen.
- Wir achten auf eine Sprache, die nicht diskriminiert und Unterschiedlichkeiten akzeptiert.

Fachlichkeit und Sachlichkeit

- Wir debattieren sachlich, faktenbasiert sowie lösungsorientiert und nicht personen- sondern themenbezogen.
- Auch wenn wir die Argumente des/der anderen inhaltlich ablehnen, würdigen wir den Menschen - und idealerweise den positiven Kern seines Anliegens („respektvolle Ablehnung").
- Wir informieren uns weitestmöglich vor den Sitzungen zu den jeweiligen Themen.
- Wir leisten unsere Beiträge nur zu dem jeweiligen Tagesordnungspunkt.
- Wir bemühen uns um verständliche Sprache.
- Die Sitzungsleitung strukturiert die Sitzung entsprechend ihrer überparteilichen Rolle, hält sich an die Vorgaben und ergreift bei Bedarf Maßnahmen.

Offenheit und Transparenz

- Wir sind gegenüber sachbezogenen Argumenten offen sowie fair und prüfen sie.
- Wir beteiligen uns konstruktiv an der Suche nach Kompromisslösungen bei strittigen Themen und Vorschlägen.
- Wir machen die Motive für unsere Entscheidungen transparent und argumentieren präzise.
- Wir bemühen uns um eine Reflexion unseres eigenen Standpunktes und Verhaltens.
- Wir spielen unsere Erfahrung und unser Wissen nicht unfair aus und erleichtern allen die Beteiligung an der Diskussion.

Gleichberechtigung und Ausgewogenheit

- Wir streben eine möglichst breite Beteiligung an den Diskussionen und Debatten an.
- Im Sinne einer ausgewogenen Diskussion bemühen sich alle Gremienmitglieder ihre Wortbeiträge so kurz wie möglich und so lang wie nötig zu halten.

Körber Stiftung

Respekt im Rat

Wedel
Stadt mit frischem Wind

öffentlich Verantwortlich: Fachdienst Interner Dienstbetrieb	**MITTEILUNGSVORLAGE**

Geschäftszeichen 3-103	Datum 25.09.2025	**MV/2025/101**

Beratungsfolge	**Zuständigkeit**	**Termine**
Rat der Stadt Wedel	Kenntnisnahme	25.09.2025

Antworten zu den Fragen zur Badebucht aus dem Rat am 17.07.2025

Inhalt der Mitteilung:

In der Anlage werden die Antworten auf die Fragen zur Badebucht aus dem Rat vom 17.07.2025 zur Kenntnis gegeben.

Anlage/n

1 2025 09 25 Antworten zu den Fragen des Herrn Dr. A. zur Badebucht aus dem Rat am 17.07.2025
2 2025 09 09 Synopse der Fragen von Hr. R. zur Badebucht

Antworten zu den Äußerungen und Fragen des Herrn Dr. A. zur Badebucht aus dem Rat am 17.07.2025

F.: Mit welchem Ergebnis wurde geprüft, ob eine Entscheidung dieser Tragweite mit der Erhöhung der Verschuldung der Stadt Wedel um nahezu 20% ohne Veröffentlichung von Grundzügen der Geldverwendung geschehen darf?
A.: Es gab keine Entscheidung „ohne Veröffentlichung von Grundzügen der Geldverwendung“. Alle Ausgaben der Stadt werden im Haushalt für jeden öffentlich einsehbar ausgewiesen und auch der Beschluss über die Finanzierung der Modernisierung der Badebucht vom 17.03.2025 (BV/2025/020) wurde öffentlich gefasst.

F.: Inwiefern dürfen bei Projekten, die im Wesentlichen Kinder und Jugendliche betreffen, genau deren demokratische Institutionen ausgeschlossen werden? Ist es nicht verwaltungsrechtlich die Grundidee des Jugendbeirates und des Kinderparlaments, hierüber die Gruppen einzubeziehen?
A.: Beiräte werden grundsätzlich immer dann von Beratungen ausgeschlossen, wenn vertrauliche Themen nicht öffentlich beraten werden dürfen. Dies war auch der Fall bei der Entscheidung des Rates über die zukünftige Planungsvariante für die Badebucht am 17.10.2024.

F.: Mit welchem Ergebnis wurde geprüft, ob eine Verschiebung um ein Jahr die Wahrscheinlichkeit von Bundeszuschüssen erhöht?
A.: Diese wurde mit dem Ergebnis geprüft, dass eine Verschiebung die Wahrscheinlichkeit von Bundeszuschüssen verringert und nicht erhöht.

F.: Inwiefern wurde berücksichtigt, dass die Kreditaufnahme auch Spielraum für Planänderungen hat?
A.: Im Rahmen des städtischen Haushalts besteht bei mehrjährigen Projekten in der Regel immer die Möglichkeit, im Rahmen der Gesamtdeckung oder durch die Verabschiedung eines Nachtragshaushaltes Planänderungen abzufangen.

F.: Inwiefern sind […] mehrere Kredite geplant, die erst bei Bedarf fixiert werden und keine Abnahmeverpflichtung darstellen?
A.: Kreditaufnahmen für den städtischen Haushalt werden grundsätzlich im Rahmen einer Gesamtdeckung geplant und durchgeführt.

F.: Welches Beckenkonzept ist geplant? Wie ist die Beckenaufteilung? Welche ca. Größen werden die Becken haben?
A.: Geplant sind das bereits vorhandene Sportbecken mit 25 Metern Länge sowie der Neubau eines separaten Lehrschwimmbeckens mit Hubboden. Einzelheiten können auch der Szenariobetrachtung zur Modernisierung der Badebucht entnommen werden, die als Anhang zur BV/2025/020 im Protokoll der Sitzung des Rates vom 17.03.2025 beigefügt ist.

F.: Wie ist es geplant zu ermöglichen, dass kleinere Kinder und Erwachsene gleichzeitig schwimmen können?
A.: Indem z.B. Erwachsene das Sportbecken und kleinere Kinder das Lehrschwimmbecken nutzen.

F.: Für wie viele Stunden die Woche soll das Schwimmbad für Erwachsene und Senioren nutzbar sein? Für wie viele Stunden die Woche ist es für Kindern und Kleinkinder jeweils nutzbar?
A.: Dies hängt ab von den ratsseitig zu formulierenden strategischen und finanziellen Rahmenbedingungen. Entsprechend der Vorgaben erfolgt die Detailplanung durch die Kombibad Wedel GmbH.

F.: Welches Bad war Vorbild für das neue Wedeler Schwimmbad?
A.: Es wurde vor dem Hintergrund umfassenden Erfahrungswissens ausgewiesener Bäderspezialisten versucht, ein für die Situation der Stadt Wedel geeignetes eigenständiges Konzept zu entwickeln.

F.: Hubböden sind bekannt für eine hohe Störanfälligkeit mit teuren und langwierigen Reparaturen. Wie sind diese Kosten berücksichtigt? Wie wird der Konflikt von einer technisch kürzeren Lebensdauer mit der langen Kreditlaufzeit in Einklang gebracht. Ist der Verwaltung bewusst, dass ein Defekt im Hubboden zu massiven Einschränkungen und vermutlich langen Schließzeiten führt?
A.: Bei diesen Fragen handelt es sich im Wesentlichen um den Ausdruck persönlicher Meinungen des Fragestellers, zu denen die Verwaltung keine Aussagen treffen kann.

F.: Welche Aufgaben der Betriebsführung werden aktuell von der Firma Prova GmbH ausgeführt? Welche Kosten entstehen jährlich durch die Firma Prova? Inwiefern wurde die Leistung der Betriebsführung ausgeschrieben oder nach VgV vergeben? Inwiefern wurde ein turnusmäßiger Wechsel vorgenommen?
A.: Die Dienstleistungen werden von der Kombibad Wedel GmbH regelmäßig entsprechend der vergaberechtlichen Vorgaben ausgeschrieben und beauftragt.

F.: Die Firma Prova GmbH wirbt damit, dass sie den Betrieb der Badebucht nun seit 18 Jahren aus Hamm in Nordrhein-Westfalen leitet. Kann das sein?
A.: In beratenden Berufen ist ein überregionaler Einsatz gängige Praxis, siehe z.B. Steuerberater, Unternehmensberater, Vermögensverwalter oder Anwaltskanzleien. Die Berufsausübung findet sowohl in den Büros am Standort der Unternehmen statt als im Rahmen von Vor-Ort-Einsätzen.

F.: Inwiefern wurde die Nähe von Herrn Maurer zur Firma Prova GmbH untersucht? Inwiefern wurden Compliance-Konflikte geprüft?
A.: Etwaige Compliance-Konflikte sind nicht erkennbar. Insbesondere werden die strengen vergaberechtlichen Vorgaben bei der Auftragsvergabe befolgt.

F.: Inwiefern wurde geprüft, ob der größte Kostenblock von freiwilligen Leistungen der Stadt Wedel durch eine Vollzeitkraft statt Herrn Maurer im Nebenjob zuzüglich teure Fern-Berater aus NRW besser geführt werden würde?
A.: Mit der Fragestellung werden verschiedene persönliche Meinungen des Fragestellers verbunden. Wir können den Kern der Frage nur erahnen. Der größte Kostenblock der Stadt Wedel im Bereich der freiwilligen Leistungen ist der Bereich Schulkinderbetreuung, der jedoch nicht von Herrn Maurer geleitet wird. Die Geschäftsführung der Stadtwerke und ihrer Tochterunternehmen in Personalunion hat sich über die letzten 18 Jahre sowohl fachlich als auch organisatorisch sehr gut bewährt.

F.: Wie hoch ist der Kostenblock des Managements in den letzten Jahren gewesen? Wie hoch sind folglich die Gesamtkosten des Managements und der Beratung? Wie wird das Verhältnis aus „Leistung“ und „Kosten“ dieser Betriebsleitung eingestuft?
A.: Diese Fragen können ausschließlich von der Kombibad Wedel GmbH beantwortet werden – sofern die Angaben nicht als geschäftsinterne Informationen der Vertraulichkeit unterliegen. Das Management der Kombibad Wedel GmbH der vergangenen 18 Jahren ist als professionell zu bewerten.

F.: Wurde jemand vom Bäderland um eine Zweitmeinung gebeten? Oder gab es andere Zweitmeinungen außerhalb von Wedel und der Firma Prova GmbH?
A.: Nein. Das Bäderland ist verantwortlich für das Schwimmangebot in Hamburg. Für das Bäderangebot in Wedel ist die Kombibad Wedel GmbH verantwortlich.

F.: Wurden wirkliche Sanierer zur Kostenreduktion herangezogen [usw.]?
A.: Unklar ist auch, was der Fragesteller unter „wirklichen Sanierern“ versteht. Sanierer werden häufig interimistisch zur Krisenbewältigung, bspw. in Insolvenzverfahren eingesetzt. Die eigentliche „Krise“ bei der Finanzierung wurde durch die schwache Haushaltslage der Stadt Wedel ausgelöst. Um den Defizitausgleich auf Seiten der Stadt zu senken, wurden durch die Geschäftsführung der Kombibad Wedel GmbH auch radikale Ansätze zur Kostenreduktion geprüft und vorgelegt, die jedoch mit Leistungseinschnitten verbunden wären, die politisch bislang nicht gewollt waren.

F.: Wie genau setzt sich die geplante Einsparung von ~700.000 € jährlich zusammen? Wieviel davon entfallen auf Personalkosten, Energie, Instandhaltung usw.? Welche Änderungen auf der Einnahmenseite sind geplant?
A.: Die Einsparung ergibt sich, indem man die aktuellen Erträge und Aufwendungen zu den geplanten und erwarteten Erträgen und Aufwendungen nach einer Modernisierung ins Verhältnis setzt. Sie setzt sich aus einer Vielzahl von Einzelbeträgen zusammen. Diese können der Szenariobetrachtung zur Modernisierung der Badebucht entnommen werden, die als Anhang zur BV/2025/020 im Protokoll der Sitzung des Rates vom 17.03.2025 beigefügt ist.

F.: Was ändert sich in Bezug auf die Sauna – bspw. in Richtung Gastronomie?
A.: Hinsichtlich der Sauna und der Gastronomie sind keine substanziellen Änderungen vorgesehen. Auch diese Informationen können der Szenariobetrachtung zur Modernisierung der Badebucht entnommen werden, die als Anhang zur BV/2025/020 im Protokoll der Sitzung des Rates vom 17.03.2025 beigefügt ist.

F.: Welche Sicherheiten gibt es für die Kosteneinhaltung des Projekts? Ist ein Puffer eingeplant? Wer würde die Mehrkosten tragen?
A.: Bei mehrjährigen Projekten – und insbesondere Bauprojekten – besteht immer das Risiko einer ungeplanten Kostenerhöhung. Baukostensteigerungen und Budgets für unvorhergesehenes sind in der Kalkulation enthalten. Darüberhinausgehende Kostensteigerungen können insbesondere bei mehrjährigen Projekten durch die Verabschiedung von Nachtragshaushalten abgefangen werden.

F.: Ist „Herrn Dr. Hogrefe Kommunalaufsicht“ [sic!] in Kiel bekannt, dass es sich hier um ein sehr extremes waghalsiges Finanzprojekt mit unsicherem Ausgang auf der Einsparungsseite und gleichzeitig einer Leistungsreduktion von 80-90 % handelt?
A.: Mit der Fragestellung werden verschiedene persönliche Meinungen des Fragestellers verbunden. Wir können den Kern der Frage nur erahnen. Das geplante Konzept der Modernisierung der Badebucht ist der Kommunalaufsicht bekannt und wurde von dieser uneingeschränkt genehmigt.

F.: Erachtet die Verwaltung folgendes als sinnvoll: Überprüfung der Betriebsleitungsstruktur? Überprüfung der Compliance zwischen Prova und Herrn Maurer? Beauftragung eines Sanierers für einen Quickcheck, ob das Geld an anderer Stelle mit viel weniger Finanzrisiko eingespart werden kann? Austausch mit der Geschäftsführung vom Bäderland bzgl. eines ausschließlichen Hubbodenkonzepts?
A.: siehe hierzu bereits die Antworten siehe oben.

Synopse der Fragen von Hr. R. aus dem Rat und der Fragen an die Geschäftsführung der Kombibad Wedel GmbH, bisherigen Antworten und Ergänzungen

1. Frage: Wie hoch war der Zuschuss der Stadt für das Kombibad in den Jahren 2020 und 2021? Wie hoch war der konkrete Zuschuss der Stadt für die Jahre 2022 und 2023?

Antwort: bislang offen

Defizite gem. GuV

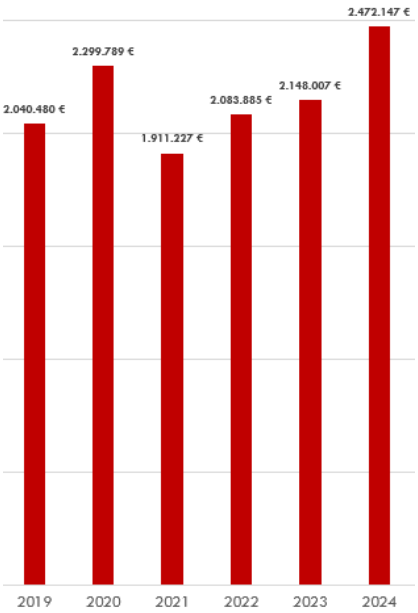

2. Frage: Warum wurden die Schließungskosten nicht kalkuliert und benannt?

Antwort: bislang offen

Die Schließzeit für den Umbau wurde bislang nicht berücksichtigt, da diese von zahlreichen Faktoren abhängen, die zum Zeitpunkt der Erstellung des Grobkonzeptes noch unbekannt waren (insbesondere: ob Parallelbetrieb Hallenbad/Sauna möglich oder gewollt ja/nein mit entsprechenden Auswirkungen auf Energie- und Betriebskosten sowie der Frage nach der Möglichkeit eines vorübergehenden alternativen Einsatzes des Personals). Die Kosten für die Schließzeit sind abhängig vom Schließkonzept detailliert zu berechnen).

3. Frage: Ist geplant, ein Annuitätendarlehen aufzunehmen? Falls nein, wie ist die Darlehenskonstruktion aufgebaut, sodass zu Beginn des Darlehens nur 321.000 € Zins vorgesehen sind?

Bisherige Antwort:

Es wurde ein durchschnittlicher Zinssatz über die gesamte Laufzeit von 30 Jahren verwendet.

- Im ersten Jahr fallen höhere Zinsen an, die sukzessive sinken.
- Die durchschnittliche jährliche Zinsbelastung wird auf 310.000 € kalkuliert.

Zusätzliche allgemeine Anmerkungen:

Es handelt sich bei dem Modell um eine vereinfachte Kalkulation, bei der es vor allem auf eine grobe Extrapolation der Kostenstruktur ankam. Der Schwerpunkt der Analyse lag nicht auf detaillierten Zahlungsströmen, sondern auf einer aggregierten Betrachtung, in der insbesondere der relative Abstand der Varianten untereinander betrachtet wurde, um eine Vergleichbarkeit der verschiedenen Varianten zu ermöglichen.

Für Cashflow-basierte Analysen, die auf detaillierten Zahlungsströmen basieren, (z. B. Net Present Value), müssen die exakten Zahlungsflüsse über die Zeit berücksichtigt werden. Ein Durchschnittswert verfälscht hierbei die Analyse, insbesondere dann, wenn der Zeitwert des Geldes eine Rolle spielt. Besonders wenn man die zukünftigen Zahlungsströme abzinst, ist es entscheidend, möglichst exakt den exakten zeitlichen Verlauf der Zinskosten einzubeziehen. Eine Approximierung durch einen Durchschnitt wäre hier tatsächlich irreführend.

Wesentliches Ziel war aber, statt einer Cashflow-Analyse zunächst eine Grundlagen-entscheidung zu ermöglichen und ÜBERHAUPT einen Kostenansatz für einen genehmigungsfähigen Haushalt beizusteuern. Dies ist mit der Genehmigung des Haushaltes durch das Innenministerium gelungen.

Mit Genehmigung des Haushaltes ist jetzt die Basis geschaffen, den weiteren politischen Willensbildungs- und Planungsprozess voranzutreiben.

4. Frage: Wie sollen notwendige Ersatzbeschaffungen von Anlagevermögen in zehn bis fünfzehn Jahren finanziert werden?

bisherige Antwort:

- Reparatur- und Instandhaltungskosten wurden eingeplant, um die technische Lebensdauer einzelner Anlagen zu verlängern
- Der größte Anteil entfällt auf bauliche Maßnahmen und das Lehrschwimmbecken, die mit einer geplanten Nutzungsdauer von 30 Jahren kalkuliert wurden.
- Aufgrund fehlender Detailkosten ist eine abschließende Aussage noch nicht möglich.
- Im Übrigen ist es übliche Praxis, in der operativen Umsetzung Darlehenslaufzeiten mit den Afa-Zeiten zu harmonisieren und die Ersatzbeschaffungen wiederkehrend aus der Afa zu finanzieren.

5. Frage: Warum wird die Abschreibung von Altanlagen anders kalkuliert, als der tatsächliche Zustand es nahelegt?

Bisherige Antwort:

- Die genannte Abschreibung von 868.500 € beinhaltet noch bestehende Abschreibungen (z. B. 358.000 € für die Saunaanlage).
- Konkrete Planungen lagen noch nicht vor, so dass keine anlagenscharfe Kalkulation der Afa vorgenommen werden konnte.

Zusätzliche Anmerkung:

- Die Baukostenermittlung wird im Laufe der Leistungsphasen eines Projektes immer stärker verfeinert. Von der ersten groben Bedarfs- und Budgetplanung über die Entwurfsplanung bis hin zur Ausführungsplanung. Die hier im Rahmen einer Grobplanung getroffenen Annahmen können und sollen den Anforderungen einer Entwurfs- oder Ausführungsplanung noch nicht entsprechen.
- Hierzu muss erst einmal ein belastbares Gesamtkonzept vorliegen, dass mit hohem finanziellem Aufwand von Fachplanern erarbeitet werden soll.

6. Frage: Warum wurde ein Konzept beschlossen, ohne es umfassend unter Einbezug der Nutzer und der Öffentlichkeit zu evaluieren?

Antwort:

- Es handelt sich um ein Grundkonzept, das zu einer politischen Weichenstellung führt.
- Hintergrundgespräche mit verschiedenen Nutzergruppen laufen parallel und sollen in das Endkonzept einfließen.
- Im Übrigen gelten die ergänzenden allgemeinen Anmerkungen (siehe oben).

7. Frage: Wo und wie sind die entsprechenden Kosten für die Einspareffekte konkret kalkuliert? Gibt es dazu nachvollziehbare Unterlagen?

Antwort: noch offen

Durch die Maßnahme und Investition von 14 Mio. € kann zukünftig der Haushalt inkl. Abschreibungen und Zinsen jährlich um rd. 500.000 € - 700.000 € im Vergleich zum Status Quo entlastet werden. Die Alternative „Erhalt des Status Quo“ (EBT rd. – 2,5 Mio. €) ist langfristig für den Haushalt der Stadt Wedel keine Alternative, genauso wie politisch bislang die Schließung der Badebucht ausgeschlossen wurde. Diese und andere Szenarien wurden im Aufsichtsrat mehrfach analysiert.

Auftrag und Konzept zielten auf die langfristige Reduzierung und Sicherung des Zuschusses (EBT) ab, wobei im relativen Vergleich das dargestellte Konzept das wirtschaftlichste Szenario abbildet.

Im Übrigen gelten die ergänzenden allgemeinen Anmerkungen (siehe oben).

9.9.2025

Jörn Peter Maurer

Geschäftsführer Kombibad Wedel GmbH

öffentlich Verantwortlich: Fachbereich 1 Bürgerservice	**MITTEILUNGSVORLAGE**

Geschäftszeichen 3-103	Datum 25.09.2025	**MV/2025/100**

Beratungsfolge	**Zuständigkeit**	**Termine**
Rat der Stadt Wedel	Kenntnisnahme	25.09.2025

Antworten auf die Anfragen zur Schulentwicklung aus dem Rat am 17.07.2025

Fortsetzung der Vorlage Nr. MV/2025/100

Inhalt der Mitteilung:

Antwort vom Fachdienst Bildung, Kultur und Sport (1-40)

Der Auftrag zur Erstellung einer Schulentwicklungsplanung für die allgemeinbildenden Schulen der Stadt Wedel
wurde auf Grundlage des vorliegenden Angebotes von Gertz, Gutsche und Rümenapp am 27.10.2022 vom Fachbereichsleiter unterzeichnet.

Folgende Leistungen waren Bestandteil des Vertrages:

1 Projektkommunikation
2 Bevölkerungsprognose
3 Herleitung Anzahl SuS
4 Angebotsstrukturen
5 Zuordnung und Bilanzierung
6 Szenarienkonzeption7-bewertung
7 Berichtswesen/Ergebnisvorstellung

Die Schulentwicklungsplanung sollte sich auf einen Zeitraum bis zum Jahre 2028 beziehen.

Ein Nachtragsangebot wurde am 04.11.2024 beauftragt.

Für alle Schulformen ergaben sich aus den Prognoseergebnissen zusätzliche Raumbedarfe, insbesondere, wenn man die besonderen Anforderungen der Umsetzung des Rechtsanspruches auf einen Ganztagsplatz, der Umsetzung der Inklusion und weitere schulische Entwicklungen miteinbezieht.
Die Stadt Wedel ist als Schulträger verpflichtet diese Bedarfe bei der Schulentwicklungsplanung zu berücksichtigen und den daraus entstehenden notwendigen Schulbau umzusetzen
Wie groß dieser Mehrbedarf letztlich ist, hängt an den qualitativen Anforderungen, also im Wesentlichen an der Frage, welche Qualität sich Wedel für die künftige Beschulung und Betreuung leisten kann und will und wie Strukturen aufgebaut werden können, die resilient gegenüber künftigen – ggf. auch kurzfristig auftretenden – Entwicklungen sind.
Die Verwaltung ist mit den Schulleitungen und dem Schulrat im Gespräch, um zeitnahe Lösungen für diesen Bedarf zu entwickeln.

Antwort vom Fachdienst Kinder, Jugend, Familie (1-60)

Frist Förderprogramm Ganztagsausbau II:

Es ist richtig, dass die Frist für das Förderprogramm aktuell zum 31.12.2025 ausläuft. Die Stadt Wedel hat bisher bereits drei Förderanträge gestellt und Fördermittel in Höhe von ca. 460.000 Euro erhalten. Weitere Förderanträge sind in Vorbereitung.

Die Landesregierung hat über den Städteverband in Aussicht gestellt, dass das Förderprogramm mit Mitteln aus dem Sondervermögen auch über 2025 hinaus verlängert werden könnte vor dem Hintergrund, dass viele Kommunen auf das Rahmenkonzept (veröffentlicht Ende März 2025) gewartet haben und in den Planungen noch nicht weit genug vorangeschritten sind um bereits Förderanträge in der Frist zu stellen.

Organisatorisches Rahmenkonzept:

Ein übergeordnetes organisatorisches Rahmenkonzept für den Offenen Ganztag wird es für Wedel nicht geben. Wir haben zwei Offene Ganztagsgrundschulen, welche beide aufgrund ihres Schulkonzepts eine unterschiedliche Struktur ihres Ganztags und ihrer Voraussetzungen aufweisen. Die Verantwortung der Schulkonzepte, auch des Offenen Ganztags, der Teil des Schulalltags ist, liegt bei den Schulleitungen und wird mit dem Schulträger abgestimmt. Für beide Grundschulen liegt ein Konzept zum Ganztag vor und wird fortgeschrieben.
Mit Beginn des Rechtsanspruches im kommenden Schuljahr wird eine neue Förderrichtlinie in Kraft treten, welche sich zum jetzigen Zeitpunkt noch in der Ausarbeitung befindet. Diese wird Vorgaben zu Elternbeiträgen, Geschwisterermäßigungen und Sozialstaffel beinhalten und sobald diese vorliegt, wird die Stadt Wedel die Beitragsordnung für die Schulkindbetreuung gemäß der Förderrichtlinie anpassen.
In der Veröffentlichung des Ministeriums zum Richtlinienentwurf heißt es:

Spätestens zum Schuljahr 2030/2031 müssen alle genehmigten Offenen Ganztagsschulen ein überarbeitetes pädagogisches Konzept vorlegen und genehmigen lassen, um eine Erstattung nach diesen Rahmenbedingungen in Anspruch nehmen zu können.[…]
Im überarbeiteten Konzept sind die pädagogischen Grundsätze und die Ziele der Ganztagschule, die Kooperationspartnerschaft für die ergänzenden Veranstaltungen einschließlich Ausgestaltung und Finanzierung, die Zusammenarbeit mit weiteren Kooperationspartnern, Art, Umfang und Durchführung der unterrichtsergänzenden Angebote sowie ihre Verzahnung mit dem Unterricht, Zeitstruktur der Unterrichts- und Angebotsgestaltung, die Mittagsversorgung sowie Personal und Räumlichkeiten zu beschreiben. Die Interessen und Neigungen der Schülerinnen und Schüler sind im pädagogischen Konzept angemessen zu berücksichtigen. Ergänzend wird insbesondere dargelegt, wie die Punkte Maßnahmen zur Demokratiebildung, Angebote zur Förderung basaler Kompetenzen in Deutsch und Mathematik und Angebote zur Sprachförderung, die Qualitätssicherung und -entwicklung sowie die Einbindung der Ferienzeiten umgesetzt werden sollen.[1]

Die Grundschulen in Wedel sind für den einsetzenden Rechtsanspruch gut aufgestellt. In Gruppengröße, Personalschlüssel und Personalqualifikation sowie auch in der Vielfalt des Kursangebots entsprechen wir den Anforderungen des Ministeriums.

Fragestellung vierte Grundschule

Wie benannt bedarf es einer politischen Grundsatzentscheidung, ob eine vierte Grundschule gebaut wird oder die vorhandenen Standorte ausgebaut werden. Grundlage für diese Entscheidung wird

[1] https://www.schleswig-holstein.de/DE/landesregierung/ministerien-behoerden/I/Presse/_documents/250715_einigungspapier_klv_anlage1.null?__blob=publicationFile&v=2

auch der Schulentwicklungsplan sein. Dieser muss dann auch Anforderungen an Raumkapazitäten beinhalten, welche aber neben der unterrichtlichen Anforderung und der des Offenen Ganztags auch die Raumanforderungen bezüglich der Haushaltskonsolidierungsmaßnahme zur Reduzierung des städtischen Gebäudebestandes zu berücksichtigen hat. Durch die Verlagerung einzelner Angebote aus ihren bisherigen Bestandsgebäuden unter anderem auch in die Schulen, ergeben sich veränderte Raumanforderungen sowohl im Umfang als auch in der Qualität der Räumlichkeiten und sollten Berücksichtigung finden.

Die Albert-Schweitzer-Schule befindet sich seit diesem Sommer in einem Prozess zur Weiterentwicklung des gebundenen Ganztages. Eine Entscheidung zur Abkehr vom gebundenen Ganztag ist nicht gefällt und ist auch nicht vorrangiges Ziel des Prozesses.

Anlage/n

Keine

öffentlich	Antrag

Geschäftszeichen 3-103/gt.	Datum 19.08.2025	ANT/2025/015

Beratungsfolge	Zuständigkeit	Termine
Rat der Stadt Wedel	Entscheidung	25.09.2025

Sichere Querungsmöglichkeit der Mühlenstraße (B 431) zwischen Schulstraße und dem Caudry-Platz (Jörg-Balack-Weg) Gemeinsamer Antrag aller Beiräte zur Sitzung des Rates am 25.09.2025

Anlage/n

1 2025-08-15GemeinsamerAntragQuerungB431

Jugend-, Senioren-, Umweltbeirat 15.08.2025

Gemeinsamer Antrag aller Beiräte zur Sitzung des Rates am 25.9.2025

Sichere Querungsmöglichkeit der Mühlenstraße (B431) zwischen Schulstraße und dem Caudry-Platz (Jörg-Balack-Weg)

Antrag

Der Rat möge beschließen, dass in der Mühlenstraße auf Höhe der Eisdiele eine sichere Querungsmöglichkeit zwischen der Schulstraße und dem Caudry-Platz (Jörg-Balack-Weg) für Zufußgehende und Radfahrende eingerichtet wird. Es ist eine Lichtsignalanlage wie im Mobilitätskonzept dargestellt anzudenken, alternativ ein Fußgängerüberweg.

Wir gehen davon aus, dass durch eine sichere Querung an der von uns gewünschten Stelle die Verkehrssicherheit für die schwächeren Verkehrsteilnehmenden signifikant verbessert wird.

Begründung

Die Beiräte der Stadt Wedel haben am Mobilitätskonzept der Stadt Wedel mitgewirkt und begrüßen grundsätzlich die vorgeschlagenen Maßnahmen, insbesondere das Leitziel „*die Alternativen zum motorisierten Individualverkehr und somit den Umweltverbund zu stärken*“.

Im 2023 vom Rat verabschiedeten Mobilitätskonzept wird u. a. der Handlungsbedarf für eine sichere Querung im oben genannten Bereich der Mühlenstraße (B431) ausführlich dargestellt.

Diese vier Handlungsbausteine beinhalten Handlungsbedarf für die Querung:

1. **Handlungsbaustein *Schulwegsicherung***

   Identifiziert wurde u.a. ein hoher Querungsbedarf an schwer überschaubarer Stelle bei gleichzeitig hohem Verkehrsaufkommen zu Anfangs- und Endzeiten des Unterrichts (Spitzenstunde 1050 Pkw/Std.) sowie einer uneindeutigen und konflikthaften Führung des Radverkehrs -> Handlungsbedarf: Lichtsignalanlage

2. **Handlungsbaustein *Ausbau Radverkehrsnetz***

   Identifiziert wurde u.a., dass Unfallschwerpunkte behoben und/oder attraktive Alternativen geschaffen werden müssen und dass das direkte Schulumfeld sichere Anfahrtswege benötigt -> Handlungsbedarf: Sicherheit der schwächsten Verkehrsteilnehmenden insbesondere an Querungen in den Fokus nehmen und Schulumgebungen an das Veloroutennetz anbinden

3. **Handlungsbaustein *Stärkung Fußverkehr***

   Identifiziert wurden u.a. fehlende Querungshilfen, insbesondere in stark befahrenen Bereichen, sowie fehlende Barrierefreiheit -> Handlungsbedarf: Umfangreiche Probleme gezielt abbauen sowie Fußverkehrsbelange in den Vordergrund stellen und Verbesserungen planen

4. **Handlungsbaustein *Integration der B 431 (Zentralabschnitt)***

   Identifiziert wurde u.a. neben funktionalen und städtebaulichen Problemen auch ein Verkehrssicherheitsdefizit -> Handlungsbedarf: Im zentralen Abschnitt werden weitergehende Maßnahmen angestrebt, die den Kfz-Verkehr entschleunigen, ggf. verstetigen und die Querungsbedingungen sowie die Verkehrssicherheit verbessern

Angesichts der eindeutigen Empfehlungen im Mobilitätskonzept und der politischen Beschlüsse zum **Klimanotstand** und zur **Initiative ‚Lebenswerte Städte'** fordern wir eine zügige Umsetzung einer sicheren Querungshilfe in der Mühlenstraße und somit einen sichtbaren Beitrag zur Erhöhung der Verkehrssicherheit in Wedel.

Seniorenbeirat	Jugendbeirat	Umweltbeirat
Helga Nikodem	Arne Thon	Jens Brüggemann

öffentlich Verantwortlich: Fachdienst Stadt- u. Landschaftsplanung	**BESCHLUSSVORLAGE**

Geschäftszeichen 2-601/Bn	Datum 09.07.2025	**BV/2025/051**

Beratungsfolge	**Zuständigkeit**	**Termine**
Planungsausschuss	Vorberatung	09.09.2025
Rat der Stadt Wedel	Entscheidung	25.09.2025

Bebauungsplan Nr. 27b „Hogschlag“ 1. Änderung, Teilbereich Ost hier: Städtebauliche Verträge

Beschlussvorschlag:

Der Rat der Stadt Wedel beschließt die der Beschlussvorlage als Anlagen beigefügten Städtebaulichen Verträge gem. § 11 BauGB zum Bebauungsplan Nr. 27b „Hogschlag“ 1. Änderung, Teilbereich Ost.

Ziele

1. Strategischer Beitrag des Beschlusses
(Bezug auf Produkt / Handlungsfeld / Oberziele)

Handlungsfeld 3 Stadtentwicklung
Wedel fördert den Wohnungsbau entsprechend des Bedarfs.

2. Maßnahmen und Kennzahlen für die Zielerreichung des Beschlusses

Ziel 1: Bauvorhaben mit ca. 500 genehmigte WE in den Jahren 2024-2028.

Ziel 2: Bestand an sozial geförderten Wohnungen bis 2028 auf ca. 650 WE weitestgehend konstant zu halten und mehr als 10 % davon mit Benennungsrechten zugunsten der Stadt Wedel abzusichern.

Mit diesem Bauvorhaben entstehen 93 Wohneinheiten, davon 33 sozial gefördert. Das Bauvorhaben trägt somit maßgeblich zur Erreichung der o.g. Ziele bei.

Darstellung des Sachverhaltes

Die Planungsbegünstigten sind Eigentümer der Flurstücke 539, 540, 541, 542 und 543, der Flur 6, Gemarkung Wedel zwischen der Holmer Straße und dem Ansgariusweg. Der Rat der Stadt Wedel hat für die Grundstücke der Planungsbegünstigten am 22.12.2022/17.10.2024 den Beschluss zur Aufstellung des Bebauungsplans Nr. 27b „Hogschlag“ 1. Änderung, Teilbereich Ost gefasst. Ergänzend zu den Festsetzungen im Bebauungsplan werden mit den städtebaulichen Verträgen weitere Rechte und Pflichten mit den Planungsbegünstigen geregelt. Insbesondere werden die Errichtung von Wohnungen mit Mitteln der sozialen Wohnraumförderung des Landes Schleswig-Holstein, der Umbau der Einmündung Holmer Straße (B431)/Lülanden zum Neubau eines Linksabbiegerstreifens mit Lichtsignalanlage und der Anschluss des Plangebietes an die Holmer Straße, die Herstellung einer Wegeverbindung zwischen der Holmer Straße (B431) und dem Ansgariusweg und eine entsprechend dingliche Sicherung eines Wegerechts (Geh- und Radverkehr) für die Wegeverbindung durch das Plangebietes zugunsten der Stadt Wedel geregelt.

Die „Grundsätze der Bodennutzung der Stadt Wedel“ vom 02.06.2016 und das daraus entwickelte „Folgekostenkonzept soziale Infrastrukturen der Stadt Wedel“ vom 06.04.2023 sind anzuwenden, da mit dem Bebauungsplan Nr. 27b „Hogschlag“ 1. Änderung, Teilbereich Ost Wohnbaurechte geschaffen werden, die Lasten bei der Stadt Wedel auslösen und die bei den Planungsbegünstigten zu einer Bodenwertsteigerung führt. Die Verpflichtungserklärung (Grundzustimmung) nach den vorgenannten Grundsätzen ist am 13.12.2022 unterzeichnet worden. Das Verfahren nach den Grundsätzen der Bodennutzung in der Stadt Wedel sieht vor, dass die Planungsbegünstigten sich u.a. an den Kosten für die ursächliche soziale Infrastruktur beteiligt. Aus dem „Folgekostenkonzept soziale Infrastrukturen der Stadt Wedel“ und der daraus entwickelten Folgekostensätze ergeben sich für das Plangebiet ursächliche Kosten für die soziale Infrastruktur, die als Ablösebetrag von den Planungsbegünstigten zu zahlen sind. Bei der Berechnung der ursächlichen Kosten für die soziale Infrastruktur wurde berücksichtigt, dass im Plangebiet bereits Baurecht bestand.

Die Planungsbegünstigten verpflichten sich mit dem Städtebaulichen Vertrag im Geltungsbereich des Bebauungsplanes insgesamt 33 Wohneinheiten im Rahmen der Sozialen Wohnraumförderung des Landes Schleswig-Holstein zu errichten und 35 Jahre in der Sozialen Bindung zu halten.

Zur Sicherung der für die Stadt Wedel zu errichtenden Erschließungsanlage hat die Planungsbegünstigte vor dem Satzungsbeschluss eine Bürgschaft bei der Stadt Wedel zu hinterlegen.

Aufgrund des Kostenübernahmevertrages vom 08./15.11.2022 tragen die Planungsbegünstigten die Kosten für die Ausarbeitung der Planung.

Die Verträge sind in der vorgelegten Form mit den Planungsbegünstigten abgestimmt.

Der Satzungsbeschluss über den Bebauungsplan Nr. 27b „Hogschlag“ 1. Änderung, Teilbereich Ost soll voraussichtlich im Anschluss an die Beschlussfassung über die Städtebaulichen Verträge in der gleichen Sitzung des Rates der Stadt Wedel beschlossen werden. Die Verträge wurden unter dem Vorbehalt der Zustimmung des Rates der Stadt Wedel bereits unterzeichnet.

Begründung der Verwaltungsempfehlung

Mit dem Abschluss eines städtebaulichen Vertrages ist es möglich, weitere Vereinbarungen, neben den Festsetzungen des Bebauungsplanes mit den Planungsbegünstigten zu treffen.

Darstellung von Alternativen und deren Konsequenzen mit finanziellen Auswirkungen

Es ist möglich den Angebotsbebauungsplan auch ohne flankierenden Städtebaulichen Vertrag zu beschließen. In diesem Fall würden alle, über die Festsetzungen des Bebauungsplanes hinausgehenden Vereinbarungen des Städtebaulichen Vertrages (siehe unter „Darstellung des Sachverhaltes“) nicht zur Anwendung kommen.

Finanzielle Auswirkungen

Der Beschluss hat finanzielle Auswirkungen: ☐ ja ☒ nein

Mittel sind im Haushalt bereits veranschlagt ☐ ja ☐ teilweise ☐ nein

Es liegt eine Ausweitung oder Neuaufnahme von freiwilligen Leistungen vor: ☐ ja ☐ nein

Die Maßnahme / Aufgabe ist
☒ vollständig gegenfinanziert (durch Dritte)
☐ teilweise gegenfinanziert (durch Dritte)
☐ nicht gegenfinanziert, städt. Mittel erforderlich

Aufgrund des Ratsbeschlusses vom 21.02.2019 zum Handlungsfeld 8 (Finanzielle Handlungsfähigkeit) sind folgende Kompensationen für die Leistungserweiterung vorgesehen:

(entfällt, da keine Leistungserweiterung)

Ergebnisplan						
Erträge / Aufwendungen	**2025 alt**	**2025 neu**	**2026**	**2027**	**2028**	**2029 ff.**
		in EURO				
*Anzugeben bei Erträge, ob Zuschüsse / Zuweisungen, Transfererträge, Kostenerstattungen/Leistungsentgelte oder sonstige Erträge Anzugeben bei Aufwendungen, ob Personalkosten, Sozialtransferaufwand, Sachaufwand, Zuschüsse, Zuweisungen oder sonstige Aufwendungen						
Erträge*						
Aufwendungen*						
Saldo (E-A)						

Investition	**2025 alt**	**2025 neu**	**2026**	**2027**	**2028**	**2029 ff.**
	in EURO					
Investive Einzahlungen						
Investive Auszahlungen						
Saldo (E-A)						

Anlage/n

1 nichtöff Städtebaulicher Vertrag 1 zum B-Plan 27b
2 Anlagen zum Vertrag 1
3 nichtöff Städtebaulicher Vertrag 2 zum B-Plan 27b
4 Anlage zum Vertrag 2

öffentlich Verantwortlich: Fachdienst Stadt- u. Landschaftsplanung	**BESCHLUSSVORLAGE**

Geschäftszeichen 2-61/Ku	Datum 19.06.2025	**BV/2025/042**

Beratungsfolge	**Zuständigkeit**	**Termine**
Planungsausschuss	Vorberatung	09.09.2025
Rat der Stadt Wedel	Entscheidung	25.09.2025

Bebauungsplan Nr. 27 b "Hogschlag", 1. Änderung "Teilbereich Ost" hier: Satzungsbeschluss

Beschlussvorschlag:

1. Der Rat beschließt, die während der Beteiligung der Öffentlichkeit zum B-Plan Nr. 27 b „Hogschlag“, 1. Änderung „Teilbereich Ost“ gem. § 3 Abs. 1 und 2 BauGB von der Öffentlichkeit abgegebenen Stellungnahmen und von den Behörden und sonstigen Träger öffentlicher Belange gem. § 4 Abs. 1 und 2 BauGB abgegebenen Stellungnahmen entsprechend dem Vorschlag der Verwaltung (s. Anlage) zu berücksichtigen, teilweise zu berücksichtigen oder nicht zu berücksichtigen.
Die Verwaltung wird beauftragt, diejenigen, die eine Stellungnahme abgegeben haben, von diesem Ergebnis mit Angabe der Gründe in Kenntnis zu setzen.

2. Aufgrund des § 10 des Baugesetzbuches sowie nach § 86 der Landesbauordnung beschließt der Rat den B-Plan Nr. 27 b „Hogschlag“, 1. Änderung „Teilbereich Ost“ für das Gebiet zwischen Holmer Straße und Ansgariusweg, bestehend aus der Planzeichnung (Teil A) und dem Text (Teil B), als Satzung.

3. Die Begründung wird gebilligt.

4. Der Beschluss des Bebauungsplanes durch den Rat der Stadt Wedel ist nach § 10 BauGB ortsüblich bekannt zu machen. In der Bekanntmachung ist anzugeben, wo der Plan mit Begründung während der Sprechstunden eingesehen und über den Inhalt Auskunft verlangt werden kann. Zusätzlich ist in der Bekanntmachung anzugeben, dass der rechtskräftige Bebauungsplan ins Internet unter der Adresse „www.wedel.de“ eingestellt ist und über den Digitalen Atlas Nord des Landes Schleswig-Holstein zugänglich ist.

Ziele

1. Strategischer Beitrag des Beschlusses
(Bezug auf Produkt / Handlungsfeld / Oberziele)

Handlungsfeld 3: Stadtentwicklung

• Wedel fördert den Wohnungsbau entsprechend des Bedarfs.

• Wedel hat lebenswerte Quartiere.

2. Maßnahmen und Kennzahlen für die Zielerreichung des Beschlusses

Ziel 1: Bauvorhaben mit ca. 500 genehmigte WE in den Jahren 2024-2028.
Ziel 2: Bestand an sozial geförderten Wohnungen bis 2028 auf ca. 650 WE weitestgehend konstant zu halten und mehr als 10 % davon mit Benennungsrechten zugunsten der Stadt Wedel abzusichern.
Mit diesem Bauvorhaben entstehen 93 Wohneinheiten, davon 33 sozial gefördert. Das Bauvorhaben trägt somit maßgeblich zur Erreichung der o.g. Ziele bei.
Es werden Wohnungen mit unterschiedlichen Größen für Familien, Single und alleinstehenden Paaren entstehen, ein Teil der Wohnungen werden barrierefrei hergestellt.

Das Quartier wird eine hohe Freiraumqualität bekommen und einen Fuß- und Radweg für die Allgemeinheit, was auch der umliegenden Nachbarschaft zu Gute kommt.

Darstellung des Sachverhaltes

Anlass für die Aufstellung des Bebauungsplans Nr. 27b „Hogschlag“, 1. Änderung „Teilbereich Ost“ ist das Vorhaben, die bisher als Baumschulland genutzte Freifläche zwischen der Holmer Straße und dem Ansgariusweg als Standort für den Wohnungsbau zu entwickeln. Vor dem Hintergrund der angespannten Wohnungsmarktsituation der Stadt Wedel trägt das geplante Vorhaben zur Schaffung von dringend benötigtem Wohnraum im innerstädtischen Bereich bei. Ursprünglich war die freigehaltene Fläche für die Trasse der Südumfahrung Wedels vorgesehen. Die Planung wurde durch einen politischen Beschluss aufgegeben.
Die Fläche ist im wirksamen Flächennutzungsplan der Stadt Wedel bereits als Wohnbaufläche dargestellt und stellt somit ein Potenzial für eine Wohnbaureserve dar. Im Rahmen der weiteren Planung wird die Fläche entsprechend ihrer Funktion als innerörtliche Entwicklungsfläche berücksichtigt und entwickelt.

Am 06.12.2022 hat der Planungsausschuss empfohlen, dass Bebauungsplanverfahren für die 1.Änderung „Teilbereich Ost“ des Bebauungsplans Nr. 27b „Hogschlag“ aufzunehmen, im anschließenden Rat der Stadt Wedel am 22.12.2022 wurde der Aufstellungsbeschluss gefasst.
In der Sitzung des Rates am 17.10.2024 wurde eine Ergänzung des Aufstellungsbeschlusses durch Erweiterung des Geltungsbereichs mit Straßenverkehrsfläche gefasst. Dies war notwendig um die Straßenverkehrsflächen, die für die Erschließung des Plangebiets erforderlich sind, abzusichern.

Die frühzeitige Öffentlichkeitsbeteiligung (gemäß § 3 Absatz 1 BauGB) fand vom 11. bis 29. November 2024 statt. Die frühzeitige Behördenbeteiligung (gemäß § 4 Absatz 1 BauGB) wurde mit Schreiben vom 22. Oktober 2024 mit Frist bis zum 29. November 2024 durchgeführt.

Aufgrund der Stellungnahmen der frühzeitigen Beteiligungen wurde das Bebauungskonzept überarbeitet. Diese Umplanungen wurde in den Entwurf des Bebauungsplans (Teil A und Teil B) aufgenommen.

Die wesentlichen Änderungen im Bebauungsplanentwurf waren die Reduzierung der Grundflächenzahl von
0,35 auf 0,3 sowie die der Geschossflächenzahl von 1,2 auf 1,0 und damit die Reduktion der geplanten Baukörper. Auch die Anzahl der Vollgeschosse wurde teilweise herabgesetzt.
Weiterhin wurde im Norden des Plangebiets eine private naturnahe Grünfläche festgesetzt.

Im Planungsausschuss am 08.04.2025 wurde der Entwurfsbeschluss und der Beschluss über die

Beteiligung der Öffentlichkeit (§ 3 Abs. 2 BauGB) und der Behörden und sonstigen Träger öffentlicher Belange (§ 4 Abs. 2 BauGB) gefasst.

Die Behördenbeteiligung hat mit Schreiben per E-Mail vom 29.04.2025 mit Frist bis zum 06.06.2025 stattgefunden.

Die Beteiligung der Öffentlichkeit fand im Zeitraum vom 05.05. bis einschließlich 11.07.2025 statt. Es sind insgesamt 28 Stellungnahmen von 60 Personen eingegangen.

In den Planunterlagen wurden redaktionelle Änderungen zur letzten Beschlussfassung (Auslegungsbeschluss) vorgenommen. Diese sind:

Planzeichnung/ Legende (Teil A) / Textliche Festsetzungen (Teil B)

- Unverbindliche Kennzeichnung „Künftig entfallende Flurstücksgrenzen“ im Plan und in Legende ergänzt
- Textliche Festsetzung Nr. 1.5 (Tiefgarage vollständig unter Gelände): Rechtsgrundlage hat sich geändert
- Festsetzung 2.4 (Unzulässigkeit Schottergärten) verschoben unter Nr. 1.21

Begründung

- Übersicht Gutachten: verkehrliche Stellungnahme, Wasser- und Verkehrs- Kontor GmbH, Neumünster, Juli 2025 ergänzt
- Kap. 3.6 „Grünordnerische Festsetzungen“:
  Erläuterung zur Unzulässigkeit Schottergärten (Textliche Festsetzung Nr. 1.21) hier aufgenommen (ehemals unter Kap. 4)
- Kap.4 „Örtliche Bauvorschriften“:
  Erläuterung zur Unzulässigkeit Schottergärten hier entfallen
- Kap. 5.1 „Motorisierter Verkehr / Straßenverkehrsflächen“:
  Abb. 10 Legende zum Straßenbaulageplan ergänzt
- Kap. 5.1, Kap. 5.4, Kap. 8.3 und Kap. 13:
  Ergänzung erläuternder Satz „Eine Regelung zur Durchfahrtsbeschränkung für den allgemeinen Pkw-Verkehr erfolgt im städtebaulichen Vertrag.“
- Kap. 5.2 „Ruhender Verkehr“:
  Formulierung letzter Satz neu
- Kap. 5.3 „Öffentlicher Personennahverkehr (ÖPNV)“:
  Ergänzung Buslinien und deren Taktung
- Kap. 5.4 Fußgänger und Radfahrer / Gehrecht
- Formulierung neu
- Die rechtliche Absicherung der Durchwegung erfolgt unabhängig vom Bebauungsplanverfahren im städtebaulichen Vertrag (s. Kap. 13)
- Kap. 5.5 „Verkehrsuntersuchung“:
  Ergänzung der Ergebnisse der Verkehrszählung vom Juli 2025,
  Drittletzten Absatz gestrichen
- Kap. 13 Realisierung der Planung/ städtebaulicher Vertrag
- Letzter Satz gestrichen, da Stromanschlüssen für private Ladestationen für Elektrofahrzeuge im Gebäude-Elektromobilitätsinfrastruktur-Gesetz – GEIG geregelt wird

Beim Verkehrsgutachten ist noch eine Verkehrszählung aus Juli 2025 dazu gekommen.
Alle weiteren Gutachten sind unverändert.

Begründung der Verwaltungsempfehlung

Die Verwaltung unterstützt das Bebauungsplanverfahren, um das Angebot an dringend benötigten Wohnraum zu erweitern. Außerdem wird mindestens ein Drittel der Wohnfläche mit Mitteln der sozialen Wohnraumförderung erstellt.

Darstellung von Alternativen und deren Konsequenzen mit finanziellen Auswirkungen

Die Realisierung dieses Bauvorhabens ist ohne die Durchführung des Bebauungsplanverfahrens nicht möglich. Die Kosten für die Durchführung des Bebauungsplanverfahrens sowie für die hierfür erforderlichen Fachgutachten werden vom Planungsbegünstigten getragen.
Parallel zum Bebauungsplanverfahren wurde ein städtebaulicher Vertrag erarbeitet. In diesem wurde die Kostenübernahme für den Ausbau der ursächlichen technischen und sozialen Infrastruktur vereinbart.

Finanzielle Auswirkungen

Der Beschluss hat finanzielle Auswirkungen: ☐ ja ☒ nein

Mittel sind im Haushalt bereits veranschlagt ☐ ja ☐ teilweise ☐ nein

Es liegt eine Ausweitung oder Neuaufnahme von freiwilligen Leistungen vor: ☐ ja ☐ nein

Die Maßnahme / Aufgabe ist
☐ vollständig gegenfinanziert (durch Dritte)
☐ teilweise gegenfinanziert (durch Dritte)
☐ nicht gegenfinanziert, städt. Mittel erforderlich

Aufgrund des Ratsbeschlusses vom 21.02.2019 zum Handlungsfeld 8 (Finanzielle Handlungsfähigkeit) sind folgende Kompensationen für die Leistungserweiterung vorgesehen:

(entfällt, da keine Leistungserweiterung)

Ergebnisplan						
Erträge / Aufwendungen	**2025 alt**	**2025 neu**	**2026**	**2027**	**2028**	**2029 ff.**
	in EURO					
*Anzugeben bei Erträge, ob Zuschüsse / Zuweisungen, Transfererträge, Kostenerstattungen/Leistungsentgelte oder sonstige Erträge Anzugeben bei Aufwendungen, ob Personalkosten, Sozialtransferaufwand, Sachaufwand, Zuschüsse, Zuweisungen oder sonstige Aufwendungen						
Erträge*						
Aufwendungen*						
Saldo (E-A)						

Investition	**2025 alt**	**2025 neu**	**2026**	**2027**	**2028**	**2029 ff.**
	in EURO					
Investive Einzahlungen						
Investive Auszahlungen						
Saldo (E-A)						

Anlage/n

1 250909 BP27b 1Ä Hogschlag_Planzeichnung
2 250909 BP27b 1Ä Hogschlag_Begründung
3 250318 BP27b 1Ä Hogschlag_Abwägung frühz
4 250812 BP27b 1Ä Hogschlag_Abwägung TÖB ÖB
5 250812 BP 27b 1Ä Hogschlag_Abwägung themenbezogenTÖB ÖB
6 1_1_230821 BP 27b 1Ä_Hogschlag_Verkehrsgutachten
7 1_2_250314 BP 27b 1Ä_Hogschlag_Verkehrsgutachten_ergänzende Stllgn
8 1_3_250728 BP 27b 1Ä_Hogschlag_Verkehrszählung 2025
9 2_250312 BP 27b 1Ä Hogschlag _Schalltechn Untersuchung
10 3_250313 BP 27b 1Ä_Hogschlag_Entwässerungskonzept
11 4_240320 BP 27b 1Ä_Hogschlag_Baugrundbeurteilung

Satzung der Stadt Wedel über den

Bebauungsplan Nr. 27b "Hogschlag", 1. Änderung "Teilbereich Ost"

Aufgrund des § 10 des Baugesetzbuches (BauGB) sowie nach § 86 der Landesbauordnung wird nach Beschlussfassung durch den Rat vom folgende Satzung über den Bebauungsplan Nr. 27b "Hogschlag", 1. Änderung "Teilbereich Ost" für das Gebiet südwestlich der Holmer Straße (B 431) und nördlich des Ansgariuswegs bestehend aus der Planzeichnung (Teil A) und dem Text (Teil B), erlassen:

Planzeichnung (Teil A)

Es gilt die Baunutzungsverordnung (BauNVO) in der Fassung der Bekanntmachung vom 21.November 2017 (BGBl. I S. 3786), zuletzt geändert am 03. Juli 2023 (BGBl. I Nr. 176 S. 1, 6)

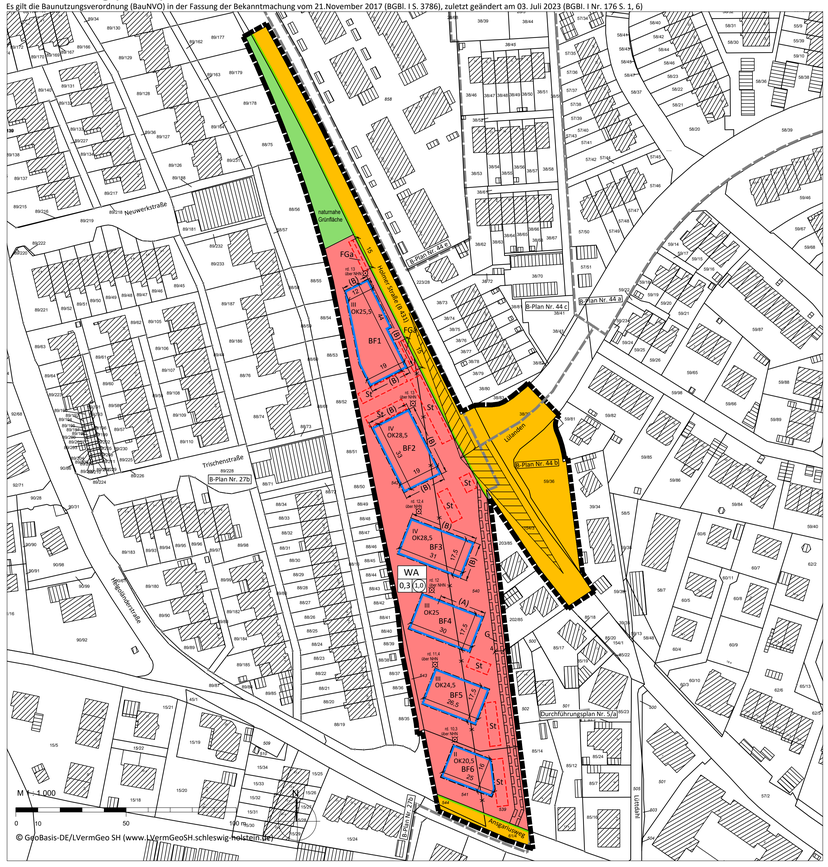

Zeichenerklärung

Es gilt die Planzeichenverordnung vom 18. Dezember 1990, zuletzt geändert am 4. Juni 2021 (BGBl. I S. 1802)

Art der baulichen Nutzung

WA — Allgemeines Wohngebiet (siehe textliche Festsetzungen 1.1)

Maß der baulichen Nutzung

(1,0) — Geschossflächenzahl, als Höchstmaß

0,3 — Grundflächenzahl, als Höchstmaß (siehe textliche Festsetzung 1.2)

z.B. III — Zahl der Vollgeschosse, als Höchstmaß

OK — Höhe baulicher Anlagen, in Metern über NHN, als Höchstmaß (siehe textliche Festsetzungen 1.3)

Bauweise, Baulinien, Baugrenzen

Baugrenze (siehe textliche Festsetzung 1.4)

Verkehrsflächen

Straßenverkehrsflächen

Straßenbegrenzungslinie

Grünflächen

Private Grünfläche, mit der Zweckbestimmung:

naturnahe Grünfläche — Naturnahe Grünfläche (siehe textliche Festsetzung 1.14)

Sonstige Planzeichen

Umgrenzung von Flächen für Nebenanlagen, Stellplätze, Garagen und Gemeinschaftsanlagen, mit der Zweckbestimmung:

St — Stellplätze

FGa — Fahrradgarage

G — Mit einem Gehrecht zu Gunsten der Allgemeinheit zu belastende Flächen (siehe textliche Festsetzung 1.6)

Grenze des räumlichen Geltungsbereichs

(A) / (B) — Besondere Festsetzung zum Lärmschutz (siehe textliche Festsetzungen 1.9 und 1.12)

z.B. BF1 — Nummerierung der Baufelder

Darstellungen ohne Normcharakter

Vorhandene Flurstücksgrenzen

Künftig entfallende Flurstücksgrenzen

539 — Flurstücksnummer

Vorhandenes Gebäude mit Nebengebäude

z.B. 5 — Bemaßung in Meter

Geländehöhe, in Metern über NHN

Sichtdreieck, Anfahrtsicht Pkw

Grenze der räumlichen Geltungsbereiche bestehender Bebauungpläne (Bezeichnung siehe Planzeichnung)

Text (Teil B)

1 Festsetzungen nach § 9 Abs. 1 Baugesetzbuch (BauGB)

Art der baulichen Nutzung (§ 9 Abs. 1 Nr. 1 BauGB, § 1 Abs. 6 Nr. 1 BauNVO)

1.1 Im allgemeinen Wohngebiet (WA) sind die nach § 4 Abs. 3 Nr. 1, 2, 4 und 5 Baunutzungsverordnung (BauNVO) ausnahmsweise zulassungsfähigen Betriebe des Beherbergungsgewerbes, sonstige nicht störende Gewerbebetriebe, Ferienwohnungen, Gartenbaubetriebe und Tankstellen unzulässig.

Maß der baulichen Nutzung (§ 9 Abs. 1 Nr. 1 BauGB, § 16 BauNVO)

1.2 Eine Überschreitung der festgesetzten Grundflächenzahl (GRZ) ist bis zu einer GRZ von 0,65 zulässig für die Anlage von Garagen und Stellplätzen mit ihren Zufahrten, Nebenanlagen im Sinne des § 14 BauNVO sowie Anlagen unterhalb der Geländeoberfläche, durch die das Baugrundstück lediglich unterbaut wird.

1.3 Ein Überschreiten der festgesetzten Höhe der baulichen Anlagen ist durch Dach- und Technikaufbauten bis zu 2 m zulässig.

Überbaubare Grundstücksflächen (§ 9 Abs. 1 Nr. 2 BauGB, § 23 BauNVO)

1.4 Eine Überschreitung der Baugrenzen kann durch Treppenhäuser, Erker, Loggien und Balkone bis zu 2,5 m und durch ebenerdige Terrassen bis zu 4 m zugelassen werden.

Nebenanlagen, Stellplätze und Garagen mit ihren Einfahrten (§ 9 Abs. 3 BauGB)

1.5 Die Oberkante von Tiefgaragen muss vollständig unter Gelände liegen.

Mit Geh-, Fahr- und Leitungsrechten zu belastende Flächen (§ 9 Abs. 1 Nr. 21 BauGB)

1.6 Das festgesetzte Gehrecht (G) umfasst die Befugnis der Stadt Wedel, zu verlangen, dass die bezeichneten Flächen als allgemein zugängliche Geh- und Radwegeflächen hergestellt und dem allgemeinen Fußgänger- und Radverkehr zur Verfügung gestellt werden. Nutzungen, welche die Herstellung und Unterhaltung beeinträchtigen können, sind unzulässig. Geringfügige Abweichungen von der festgesetzten Lage des Gehrechts können zugelassen werden, sofern die Durchwegungsmöglichkeit gesichert ist.

Vorkehrungen zum Schutz gegen schädliche Umwelteinwirkungen im Sinne des Bundes-Immissionsschutzgesetzes - Lärmschutz (§ 9 Abs. 1 Nr. 24 BauGB)

1.7 Für BF 1 gilt: Durch Anordnung der Baukörper und/oder durch geeignete Grundrissgestaltung sind die Fenster von Räumen, die überwiegend zum Schlafen genutzt werden können (Schlafräume), der diametral zur Hauptverkehrsstraße (B431) gelegenen Gebäudefassade zuzuordnen. Wohn- und Schlafräume in Ein-Zimmer-Wohnungen und Kinderzimmer sind wie Schlafräume zu beurteilen.

1.8 Für BF 2 und BF 3 gilt: Durch Anordnung der Baukörper und/oder durch geeignete Grundrissgestaltung sind die Fenster von Räumen, die überwiegend zum Schlafen genutzt werden können (Schlafräume), der diametral zur Hauptverkehrsstraße (B431) gelegenen Gebäudefassade zuzuordnen. Schlafräume, deren Fenster nicht diametral zur Hauptverkehrsstraße (B431) orientiert werden können, sind mit schallgedämmten Lüftungen zu versehen, falls der notwendige hygienische Luftwechsel nicht auf andere, nach den allgemein anerkannten Regeln der Technik, geeignete Weise sichergestellt werden kann. Wohn- und Schlafräume in Ein-Zimmer-Wohnungen und Kinderzimmer sind wie Schlafräume zu beurteilen.

1.9 Für BF 4 gilt: Liegen Fenster von Räumen, die überwiegend zum Schlafen genutzt werden können (Schlafräume), an den mit (A) gekennzeichneten Fassaden, sind die Räume mit schallgedämmten Lüftungen zu versehen, falls der notwendige hygienische Luftwechsel nicht auf andere, nach den allgemein anerkannten Regeln der Technik, geeignete Weise sichergestellt werden kann. Wohn- und Schlafräume in Ein-Zimmer-Wohnungen und Kinderzimmer sind wie Schlafräume zu beurteilen.

1.10 Die Luftschalldämmung von Außenbauteilen ist nach Gleichung 6 der DIN 4109: 2018-01, Teil 1 (Kapitel 7.1) zu bestimmen und im Zuge des Baugenehmigungsverfahrens und des Baufreistellungsverfahrens nachzuweisen. Zur Umsetzung von Satz 1 sind die maßgeblichen Außenlärmpegel gemäß DIN 4109-1: 2018-01 und DIN 4109-2: 2018-01 in dem **Nebenplan 1** für Räume, die nicht überwiegend zum Schlafen genutzt werden können, und in dem **Nebenplan 2** für die Räume, die überwiegend zum Schlafen genutzt werden können, festgesetzt.

1.11 Von der Festsetzung 1.7, 1.8 und 1.9 kann abgewichen werden, wenn im Rahmen eines Einzelnachweises ermittelt wird, dass aus der tatsächlichen Lärmbelastung geringere Anforderungen an den Schallschutz resultieren.

1.12 Für BF 1, BF 2 und BF 3 gilt: An den mit (B) gekennzeichneten Fassaden sind keine Außenwohnbereiche einer Wohnung anzuordnen. Werden hier dennoch Außenwohnbereiche vorgesehen, ist mittig des Außenwohnbereichs in einer Höhe von 1,2 m über Oberkante Bodenbelag ein Beurteilungspegel von <60 dB(A) durch bauliche Schallschutzmaßnahmen, wie z.B. verglaste Vorbauten mit teilgeöffneten Bauteilen, sicherzustellen.

1.13 Kinderspielplätze dürfen einen Beurteilungspegel im Tagzeitraum bis maximal 60 dB(A) aufweisen.

Grünflächen (§ 9 Abs. 1 Nr. 15 BauGB)

1.14 Innerhalb der privaten Grünfläche mit der Zweckbestimmung "naturnahe Grünfläche" ist der vorhandene Baumbestand zu erhalten und bei Abgang wie folgt zu ersetzen:

Bei einem Stammumfang bis 100 cm ist ein standortgerechter Laubbaum von mindestens 16-18 cm Stammumfang (gemessen in 1 m Höhe über Erdboden) zu pflanzen.

Für jede weiteren begonnenen 50 cm Stammumfang ist ein zusätzlicher standortgerechter Laubbaum von mindestens 16-18 cm Stammumfang (gemessen in 1 m Höhe über Erdboden) zu pflanzen.

Maßnahmen zum Schutz, zur Pflege und zur Entwicklung von Boden, Natur und Landschaft (§ 9 Abs. 1 Nr. 20 und 25 BauGB)

1.15 Je angefangene 6 oberirdische Stellplätze ist ein standortgerechter Laubbaum in der Qualität 3 x verpflanzt, mindestens 18 cm Stammumfang (gemessen in 1 m Höhe über Erdboden) zu pflanzen und dauerhaft zu erhalten und bei Abgang gleichwertig zu ersetzen. Je Baum ist eine offene Vegetationsfläche von mindestens 12 m² herzustellen und mit standortgerechten Pflanzen zu begrünen.

1.16 Nicht überbaute Tiefgaragenbereiche sind zu begrünen und hierfür mit einem mindestens 50 cm starken, durchwurzelbaren Substrataufbau zu versehen und zu begrünen. Hiervon können erforderliche Flächen für Terrassen, Wege, Freitreppen, Feuerwehrzufahrten und Kinderspielflächen sowie an Gebäude unmittelbar anschließende Flächen in einer Tiefe von 200 cm ausgenommen werden.

1.17 Innerhalb des allgemeinen Wohngebietes sind mindestens 6 standortgerechte Laubbäume in der Qualität 3 x verpflanzt, mindestens 18 cm Stammumfang (gemessen in 1 m Höhe über Erdboden) anzupflanzen, dauerhaft zu erhalten und bei Abgang gleichwertig zu ersetzen. Je Baum ist eine Vegetationsfläche von mindestens 12 m² herzustellen und mit standortgerechten Pflanzen zu begrünen.

1.18 Innerhalb der Baufelder BF 3 bis BF 6 sind die Dachflächen der Gebäude zu mindestens 40 von Hundert mit einem mindestens 10 cm starken durchwurzelbaren Substrataufbau mit standortangepassten Stauden und Gräsern zu begrünen. Die Begrünung ist dauerhaft zu erhalten.

1.19 Zur Vermeidung des Vogelschlags ist ein Glasanteil von maximal ein Drittel der Fassadenfläche der einzelnen Baukörper zulässig. Vergleiche Gebäudeecken mit möglichen Durchsichtsituationen sind unzulässig.

1.20 Außenleuchten sind als monochromatisch abstrahlende Leuchten oder Lichtquellen mit maximal 3.000 Kelvin Farbtemperatur zulässig. Die Leuchtgehäuse sind gegen das Eindringen von insekten staubdicht geschlossen auszuführen und dürfen eine Oberflächentemperatur von 60°C nicht überschreiten. Eine Abstrahlung oberhalb der Horizontalen ist zu vermeiden.

1.21 Die nicht mit Gebäuden oder vergleichbaren baulichen Anlagen überbauten Flächen der bebauten Grundstücke sind wasseraufnahmefähig zu belassen oder herzustellen und zu begrünen oder zu bepflanzen, soweit dem nicht die Erfordernisse einer anderen zulässigen Verwendung der Flächen wie für erforderliche Zufahrten, Stellplätze, Garagen, Carports, Zuwegungen, Terrassen und Müllstandplätze entgegenstehen. Die flächige Gestaltung der Gärten mit Gesteins- oder Mineralkörnern wie z.B. Schotter und Kies ist unzulässig

2 Örtliche Bauvorschriften nach § 86 Landesbauordnung (LBO)

2.1 Je Wohneinheit sind mindestens 1,2 Stellplätze herzustellen. Ausnahmsweise kann zugelassen werden, dass für Wohneinheiten im geförderten Wohnungsbau je Wohneinheit mindestens 0,7 Stellplätze herzustellen sind.

2.2 Entlang der Grundstücksgrenzen sind als Einfriedung nur standortgerechten Laubhecken zulässig. Grundstücksseitig sind hinter den Hecken Zäune zulässig, die die Höhe der Hecke nicht überragen dürfen.

Entlang der privaten Terrassen sind als Einfriedungen und als Sichtschutz ausschließlich Hecken aus standortgerechten Laubgehölzen zulässig.

2.3 Oberirdische Mülltonnenstellplätze sind zu befestigen und mit einer mindestens 1,20 m hohen Bepflanzung aus standortgerechten Laubgehölzen einzugrünen.

3 Hinweise

Artenschutz

3.1 Die artenschutzrechtlichen Verbotstatbestände gemäß § 44 Abs. 1 Bundesnaturschutzgesetz sind zu beachten. Zum Schutz der Brutvögel sind in diesem Fall die Baufeldräumung und die Beseitigung von Gehölzen nur außerhalb des Brutzeitraumes von Vögeln zulässig (Brutzeitraum liegt zwischen dem 01.03. und dem 30.09.) oder zu anderen Zeiten, wenn nach fachkundiger Kontrolle sichergestellt wurde, dass keine besetzten Brutstätten vorhanden sind und wenn durch geeignete Maßnahmen Beeinträchtigungen ausgeschlossen werden. Ebenfalls zulässig sind Eingriffe während der Brutzeit, falls diese bereits außerhalb der Brutzeit begonnen und für nicht mehr als fünf Tage am Stück unterbrochen wurden. Bei längeren Unterbrechungen oder einem Beginn während der Brutzeit ist ein fachkundiger Nachweis vorzulegen, dass keine Brutstätten besetzt sind.

Sollten im weiteren Verfahren Baumfällungen erforderlich sein, sind diese im Zeitraum von Oktober bis Februar durchzuführen. Vor den Fällungen sind die Bäume fachkundig auf Besatz durch Fledermäuse zu kontrollieren und sicherzustellen, dass keine Tiere zu Schaden kommen.

Die Regelungen der Baumschutzsatzung (s. Hinweis 3.2) sind zu beachten.

Baumschutz

3.2 Es gilt die Satzung der Stadt Wedel zum Schutz des Baumbestandes (Baumschutzsatzung) vom 10. Juli 2020.

3.3 Bei Bautätigkeiten ist die DIN 18920 „Schutz von Bäumen, Pflanzenbeständen und Vegetationsflächen bei Baumaßnahmen", die Richtlinie zum Schutz von Bäumen und Vegetationsbeständen bei Baumaßnahmen (R SBB, ehemals RAS-LP 4) sowie die ZTV-Baumpflege (2017): Zusätzliche technische Vertragsbedingungen und Richtlinien für Baumpflege. 6. Auflage, Forschungsgesellschaft Landschaftsentwicklung, Landschaftsbau e.V., Bonn, 90 S zu beachten.

Altlasten/Bodenschutz

3.4 Sollten im Zuge der Umsetzung des Planvorhabens / bei den Erschließungsarbeiten bzw. beim Aushub von Baugruben unbekannte Auffälligkeiten im Untergrund angetroffen werden, die auf eine Altablagerung und / oder eine Verunreinigung des Bodens mit Schadstoffen hindeuten, sind die Erdarbeiten in diesem Bereich zu unterbrechen und der Fachdienst Umwelt – Untere Bodenschutzbehörde - beim Kreis Pinneberg umgehend davon in Kenntnis zu setzen.

Archäologischer Denkmalschutz

3.5 Sollten im Boden Sachen oder Spuren gefunden werden, bei denen Anlass zu der Annahme gegeben ist, dass sie Kulturdenkmale (Bodenfunde) sind, so ist dies gemäß § 15 Denkmalschutzgesetz (DSCHG) unverzüglich unmittelbar oder über die Gemeinde der oberen Denkmalschutzbehörde anzuzeigen. Zur Anzeige von Bodenfunden ist jeder am Bau Beteiligte verpflichtet, die Mitteilung einer oder eines der Verpflichteten befreit die übrigen.

Trinkwasserschutzgebiet

3.6 Das Plangebiet liegt in der Zone III A des Wasserschutzgebiets Haseldorfer Marsch. Es gilt die Wasserschutzgebietsverordnung Haseldorfer Marsch vom 27.01.2010 (HaselWasSchGebV SH 2010).

Aufhebung von Bebauungsplänen

3.7 Mit In-Kraft-Treten dieses Bebauungsplans wird innerhalb des räumlichen Geltungsbereichs der Bebauungsplan Nr. 27b für das Gebiet „Hogschlag" zwischen Holmer Straße und Helgolandstraße (rechtskräftig seit 1977) überplant und dessen Festsetzungen aufgehoben.

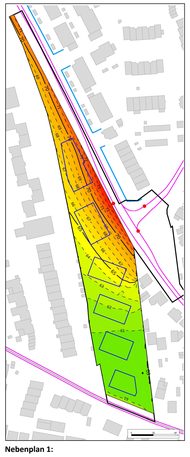

Nebenplan 1:
Maßgeblicher Außenlärmpegel in dB(A) für Räume, die nicht überwiegend zum Schlafen genutzt werden
Lärmkontor GmbH, Hamburg, Maßstab ca. 1.2000

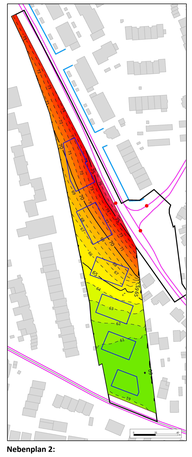

Nebenplan 2:
Maßgeblicher Außenlärmpegel in dB(A) für Räume, die überwiegend zum Schlafen genutzt werden
Lärmkontor GmbH, Hamburg, Maßstab ca. 1.2000

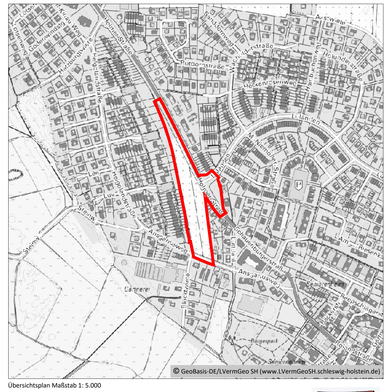

Übersichtsplan Maßstab 1: 5.000

Satzung der Stadt Wedel über den Bebauungsplan Nr. 27b "Hogschlag", 1. Änderung "Teilbereich Ost"

Für das Gebiet südwestlich der Holmer Straße (B 431) und nördlich des Ansgariuswegs

Stand: Vorlage zum Satzungsbeschluss, 09.09.2025

ELB BERG STADT LANDSCHAFT
ELBBERG Kruse, Rothje, Springer, Eckebrecht Partnerschaft mbB
Architekt, Stadtplaner und Landschaftsarchitekt
Lehmweg 17 20251 Hamburg 040 460955-800 mail@elbberg.de www.elbberg.de

Aufgestellt aufgrund des Aufstellungsbeschlusses des Rates vom 17.10.2024. Die ortsübliche Bekanntmachung des Aufstellungsbeschlusses ist mit Abdruck im Wedel-Schulauer-Tageblatt und im Hamburger Abendblatt - Kreis Pinneberg - am ..... erfolgt.

Wedel, den
i.A. Der Bürgermeister

Die Behörden und sonstigen Träger öffentlicher Belange, die von der Planung berührt sein können, wurden gem. § 4 Abs.1 i.V.m. § 3 Abs.1 BauGB mit Schreiben/E-Mail vom 22.10.2024 unterrichtet und zur Abgabe einer Stellungnahme aufgefordert.

Wedel, den
i.A. Der Bürgermeister

Der Planungsausschuss hat am 08.04.2025 dem Entwurf des Bebauungsplanes und der Begründung zugestimmt und die Beteiligung der Öffentlichkeit gemäß § 3 Abs. 2 BauGB beschlossen.

Wedel, den
i.A. Der Bürgermeister

Der Entwurf des Bebauungsplanes, bestehend aus der Planzeichnung (Teil A) und dem Text (Teil B), die Begründung, die wesentlichen, bereits vorliegenden umweltbezogenen Stellungnahmen sowie der Inhalt der Bekanntmachung der Beteiligung der Öffentlichkeit wurden in der Zeit vom 05.05.2025 bis 11.07.2025 gemäß § 3 Abs. 2 BauGB im Internet unter "www.wedel.de" veröffentlicht. Zusätzlich haben die Planunterlagen vom 05.05.2025 bis 11.07.2025 öffentlich ausgelegen. Ort und Dauer der Beteiligung der Öffentlichkeit wurden am .....durch Abdruck im Wedel-Schulauer-Tageblatt und im Hamburger Abendblatt - Kreis Pinneberg ortsüblich bekannt gemacht.

Wedel, den
i.A. Der Bürgermeister

Die Behörden und sonstigen Träger öffentlicher Belange, die von der Planung berührt sein können, wurden gem. § 4 Abs.2 BauGB mit Schreiben vom 29.04.2025 zur Abgabe einer Stellungnahme aufgefordert.

Wedel, den
i.A. Der Bürgermeister

Es wird bescheinigt, dass alle im Liegenschaftskataster nachgewiesenen Flurstücksgrenzen und -bezeichnungen sowie Gebäude in den Planunterlagen enthalten und maßstabsgerecht dargestellt sind.

Stand der Katasterdaten: .....

Uetersen, den
öffentlich bestellter Vermessungsingenieur

Der Rat hat die Stellungnahmen der Öffentlichkeit und der Behörden und sonstigen Träger öffentlicher Belange am ..... geprüft. Das Ergebnis wurde mitgeteilt.

Wedel, den
Der Bürgermeister

Der Rat hat den Bebauungsplan, bestehend aus der Planzeichnung (Teil A) und dem Text (Teil B), am ..... als Satzung beschlossen und die Begründung durch Beschluss gebilligt.

Wedel, den
Der Bürgermeister

Die Satzung des Bebauungsplans, bestehend aus der Planzeichnung (Teil A) und dem Text (Teil B), wird hiermit ausgefertigt und ist bekannt zu machen.

Wedel, den
Der Bürgermeister

Der Beschluss des Bebauungsplanes durch den Rat und die Stelle, bei der der Plan mit Begründung auf Dauer während der Öffnungszeiten und nach Absprache von allen Interessierten eingesehen werden kann und die über den Inhalt Auskunft erteilt, sind am ..... durch Abdruck im Wedel - Schulauer - Tageblatt und im Hamburger Abendblatt - Kreis Pinneberg - und durch Bereitstellung im Internet ortsüblich bekannt gemacht worden. In der Bekanntmachung ist auf die Möglichkeit, eine Verletzung von Verfahrens- und Formvorschriften und von Mängeln der Abwägung einschließlich der sich ergebenden Rechtsfolgen (§ 215 Abs. 2 BauGB) sowie auf die Möglichkeit, Entschädigungsansprüche geltend zu machen und das Erlöschen dieser Ansprüche (§ 44 BauGB) hingewiesen worden. Auf die Rechtswirkungen des § 4 Abs.3 GO wurde ebenfalls hingewiesen. Die Satzung ist mithin am ..... in Kraft getreten.

Wedel, den
Der Bürgermeister

Begründung
zum Bebauungsplan Wedel Nr. 27b „Hogschlag“, 1. Änderung „Teilbereich Ost“ der Stadt Wedel

Für das Gebiet südwestlich der Holmer Straße (B 431) und nördlich des Ansgariuswegs

Stand: Vorlage zum Satzungsbeschluss 09.09.2025

Auftragnehmer und Bearbeitung:
Dipl.-Ing. Volker Rathje
Dipl.-Ing. Anja Gomilar
M.Sc. Sebastian Schützner
M.Sc. Max Tischendorf

ELB BERG / STADT LANDSCHAFT

ELBBERG; Kruse, Rathje, Springer, Eckebrecht Partnerschaft mbB
Stadtplaner, Architekt, Landschaftsarchitekt
Lehmweg 13, 20251 Hamburg
Tel. 040 460955-60, mail@elbberg.de, www.elbberg.de

Inhalt:

1 Allgemeines 5

1.1. Planungsanlass 5

1.2. Planverfahren 5

1.3. Lage des Plangebiets / Bestand 6

2 Planungsvorgaben 7

2.1. Landesentwicklungsplan 8

2.2. Regionalplan 8

2.3. Landschaftsrahmenplan 10

2.4. Flächennutzungsplan / Landschaftsplan 12

2.5. Bestehende Bebauungspläne 13

2.6. Denkmalschutz / Archäologie 14

2.7. Trinkwasserschutzgebiet 14

2.8. Baumschutz 17

3 Städtebauliches Konzept 17

3.1. Vorhabenbeschreibung 17

3.2. Art der baulichen Nutzung 18

3.3. Maß der baulichen Nutzung 19

3.4. Überbaubare Grundstücksfläche 21

3.5. Private Grünfläche 21

3.6. Grünordnerische Festsetzungen 22

4 Örtliche Bauvorschriften nach § 86 Landesbauordnung (LBO) 24

5 Verkehr und Erschließung / Gehrecht 24

5.1. Motorisierter Verkehr / Straßenverkehrsflächen 24

5.2. Ruhender Verkehr 27

5.3. Öffentlicher Personennahverkehr (ÖPNV) 27

5.4. Fußgänger und Radfahrer / Gehrecht 28

5.5. Verkehrsuntersuchung 28

6 Ver- und Entsorgung 31

7 Altlasten / Kampfmittel / Bodenschutz 33

7.1. Altlasten 33

7.2. Kampfmittel 33
7.3. Bodenschutz 34
8 Immissionsschutz 36
8.1. Festsetzungen zum Schallschutz 38
8.2. Kinderspielflächen 39
8.3. Stellplatzanlagen 40
8.4. Untersuchung Knotenpunktausbau nach 16. BImSchV 40
9 Besonnung 41
10 Naturschutz und Landschaftspflege, Artenschutz 47
10.1. Rechtlicher Hintergrund 47
10.2. Lage von Schutzgebieten 47
10.3. Bestandsbeschreibung 48
10.4. Artenschutz 50
11 Klimaschutz 51
12 Flächen und Kosten 51
13 Realisierung der Planung / Städtebaulicher Vertrag 52

Anlagen

Anlage 1 Städtebauliches Konzept (Lageplan M. 1:1000), W2A Architekten Partnerschaft, Hamburg, März 2025

Anlage 2 Artenschutzrechtlicher Fachbeitrag, ELBBERG Stadt Landschaft, Hamburg, März 2025

Übersicht der Gutachten

Folgende ergänzende Gutachten und Stellungnahmen wurde im Rahmen des Bebauungsplanverfahrens erarbeitet und sind bei Bedarf im Fachbereich Bauen und Umwelt, Fachdienst Stadt- und Landschaftsplanung der Stadt Wedel einsehbar:

1. Verkehrsgutachten, Wasser- und Verkehrs- Kontor GmbH, Neumünster, August 2023 und Ergänzende Stellungnahme zum Verkehrsgutachten, Wasser- und Verkehrs- Kontor GmbH, Neumünster, März 2025 und verkehrliche Stellungnahme, Wasser- und Verkehrs- Kontor GmbH, Neumünster, Juli 2025
2. Lärmtechnische Untersuchung, Lärmkontor, Hamburg, März 2025
3. Siedlungswasserwirtschaftliches Entwässerungskonzept, Lenk und Rauchfuß, Rellingen, März 2025
4. Baugrundbeurteilung und Gründungsberatung Eickhoff und Partner mbB, Beratende Ingenieure für Geotechnik, Wedel, März 2024

1 Allgemeines

1.1. Planungsanlass

Anlass für die Aufstellung des Bebauungsplans Nr. 27b „Hogschlag“, 1. Änderung „Teilbereich Ost“ ist das Vorhaben, die bisher als Baumschulland genutzte Freifläche zwischen der Holmer Straße und dem Ansgariusweg als Standort für den Wohnungsbau zu entwickeln. Vor dem Hintergrund der angespannten Wohnungsmarktsituation der Stadt Wedel kann das geplante Vorhaben zur Schaffung von dringend benötigtem Wohnraum im innerstädtischen Bereich beitragen. Ursprünglich war die freigehaltene Fläche für die Trasse der Südumfahrung Wedels vorgesehen. Die Planung wurde durch einen politischen Beschluss aufgegeben.

Die Fläche ist im wirksamen Flächennutzungsplan der Stadt Wedel bereits als Wohnbaufläche dargestellt und stellt somit ein Potenzial für eine Wohnbaureserve dar. Im Rahmen der weiteren Planung wird die Fläche entsprechend ihrer Funktion als innerörtliche Entwicklungsfläche berücksichtigt und entwickelt. Das bislang bezüglich seines stadträumlichen Potenzials untergenutzte Plangebiet soll als Maßnahme der Innenentwicklung intensiver genutzt und aufgewertet werden und einer wohnbaulichen Nutzung zugeführt werden.

Für die Erschließung des Plangebietes ist ein Ausbau der Kreuzung Holmer Straße/Lülanden notwendig. Daher sind Teile der Straßenflächen und der Kreuzungsbereich ebenfalls Inhalt dieser Bebauungsplanänderung.

Mit dieser 1. Änderung des Bebauungsplans Nr. 27b sollen die planungsrechtlichen Voraussetzungen zur Realisierung des Wohnungsbauvorhabens einschließlich der notwendigen Erschließung im Zuge einer städtebaulich geordneten Maßnahme der Innenentwicklung geschaffen und die zukünftige Bebauung bauleitplanerisch gesichert werden.

1.2. Planverfahren

In der Sitzung am 06.12.2022 hat der Planungsausschuss der Stadt Wedel empfohlen, dass Bebauungsplanverfahren für die 1. Änderung „Teilbereich Ost“ des Bebauungsplans Nr. 27b „Hogschlag“ aufzunehmen. Der Rat der Stadt Wedel hat in seiner Sitzung am 22.12.2022 den Aufstellungsbeschluss gefasst. In der Sitzung des Rates am 17.10.2024 wurde ein erneuter Aufstellungsbeschluss mit Erweiterung des Geltungsbereichs gefasst. Dies war notwendig um die Straßenverkehrsflächen, die für die Erschließung des Plangebiets erforderlich sind, abzusichern.

Das Planvorhaben dient der Umnutzung von Flächen und der Nachverdichtung. Die Aufstellung dieses Bebauungsplans erfolgt nach dem Verfahren für Bebauungspläne der Innenentwicklung nach § 13 a Baugesetzbuch (BauGB). Danach kann der Bebauungsplan im beschleunigten Verfahren ohne Durchführung einer Umweltprüfung nach § 2 Absatz 4 BauGB sowie ohne Anwendung der Eingriffsregelung durchgeführt werden. Die Anwendungsvoraussetzungen für dieses Verfahren liegen hier vor, weil die zulässige Grundfläche weniger als 20.000 m² beträgt, durch den Bebauungsplan keine Zulässigkeit von Vorhaben begründet wird, die der Pflicht zur Durchführung einer Umweltverträglichkeitsprüfung unterliegt und keine Anhaltspunkte für eine Beeinträchtigung von Fauna-Flora-Habitat- und EU-Vogelschutzgebieten oder sonstigen Schutzgebieten bestehen.

Eine frühzeitige Öffentlichkeitsbeteiligung (gemäß § 3 Absatz 1 BauGB) hat vom 11. bis 29. November 2024 stattgefunden. Eine frühzeitige Behördenbeteiligung (gemäß § 4 Absatz 1 BauGB) wurde mit Schreiben per E-Mail vom 22. Oktober 2024 mit Frist bis zum 29. November 2024 durchgeführt.

1.3. Lage des Plangebiets / Bestand

Das Plangebiet liegt nordwestlich des Zentrums der Stadt Wedel. Der südöstlich gelegene S-Bahnhofs Wedel, das Rathaus sowie die Bahnhofstraße sind ist ca. 1,2 km vom südlichen Rand des Plangebietes entfernt.

Der Geltungsbereich der 1. Änderung des Bebauungsplans Nr. 27b umfasst eine ca. 1,56 ha große Fläche und beinhaltet neben anteiligen Straßenverkehrsflächen der Bundesstraße 431/Holmer Straße (Flurstück 154/3 tlw.), Lülanden (Flurstück 38/37 tlw.) und Ansgariusweg (Flurstücke 61/4 tlw. und 544 tlw.) sowie Straßennebenflächen (Flurstück 59/36) eine ca. 1,08 ha große unbebaute Fläche (Flurstücke 539 bis 543, Flur 6, Gemarkung Wedel).

Abb. 1 Luftbild mit Kennzeichnung des Plangebietes (rote Umgrenzung), ohne Maßstab, Quelle: Google Earth

Im Nordosten wird das Plangebiet von der Holmer Straße (B 431) und im Süden vom Ansgariusweg begrenzt. Aufgrund der für die Erschließung des Plangebietes notwendigen Umgestaltung der Kreuzung Holmer Straße/Lülanden sind Anteile der Straßenflächen und Straßennebenflächen mit in den Geltungsbereich des Bebauungsplans einbezogen. Die Straßenfläche des Ansgariuswegs ist zur Organisation der Anbindung des Plangebiets im Süden ebenfalls Teil des Plangebiets.

Im Westen grenzen Gärten und im nördlichen Teil eine Gehölzpflanzung an den Geltungsbereich an. Westlich an die Gärten und Gehölze schließen sich Wohnbebauungen in Form von Reihen- und Mehrfamilienhäusern in nahezu geschlossener (bis zu 100 m langen) Zeilenbauweise an. Im Südosten befinden sich angrenzend ebenfalls Wohnbebauungen, hier in Form von Einzel-, Doppelhäusern unterschiedlicher Größen. Die umgebende Ortslage ist insgesamt durch eine Einzel-, Doppel- und Reihenhausbebauung, vereinzelten Mehrfamilienhäusern sowie einem Gartenbaubetrieb südlich des Ansgariuswegs geprägt (siehe Abb. 1). Die Umgebung stellt sich als eine Gemengelage aus höheren und niedrigeren Gebäuden dar. Die in der Nachbarschaft bestehende Bebauung mit mehrgeschossigen Gebäuden und geschlossener Reihenhausbebauung erreichen eine Höhe von bis zu 11 Metern. In der weiteren Umgebung sind auch Mehrfamilienhauskomplexe mit Gebäudehöhen darüber hinaus bis ca. 15,5 m vorhanden. Die städtebauliche Gebäudestruktur stellt sich damit sehr heterogen dar.

Die Fläche wurde bisher als Teil der ehemals geplanten Südumfahrungstrasse der Altstadt freigehalten. Das Plangebiet ist im Bereich der privaten Grundstücke bisher unbebaut und wird als landwirtschaftliche Fläche (Baumschulfläche) genutzt.

Aufgrund der langgezogenen Ausdehnung der privaten Grundstücksflächen existiert ein topografisch bedingter Höhenunterschied zwischen den Gelände- bzw. Straßenoberflächen der Holmer Straße (i.M. rd. 12,8 mNHN) und dem Ansgariusweg (i.M. rd. 8,7 mNHN) von über vier Metern, wovon rd. ein Meter Höhenunterschied in Form einer vorhandenen Böschung entlang der südlichen Grundstücksgrenze am Ansgariusweg überwunden wird. Entlang der östlichen Grundstücksgrenze reicht die vorhandene Bebauung mit Nebenanlagen teilweise bis an den Grenzverlauf heran, so dass sich die neuen Höhen der Wohnerschließungsstraße hieran orientieren müssen. Entlang der westlichen Grundstücksgrenze befinden sich lediglich gärtnerisch angelegte Bereiche, die keine bauliche Nutzung zulassen.

2 Planungsvorgaben

Nach § 1 Abs. 4 BauGB sind Bauleitpläne den Zielen der Raumordnung anzupassen. Die Ziele, Grundsätze und sonstigen Erfordernisse der Raumordnung, die für das Plangebiet gelten, ergeben sich aus der Fortschreibung des Landesentwicklungsplans Schleswig-Holsteins (LEP-VO 2021) und dem Regionalplan.

2.1. Landesentwicklungsplan

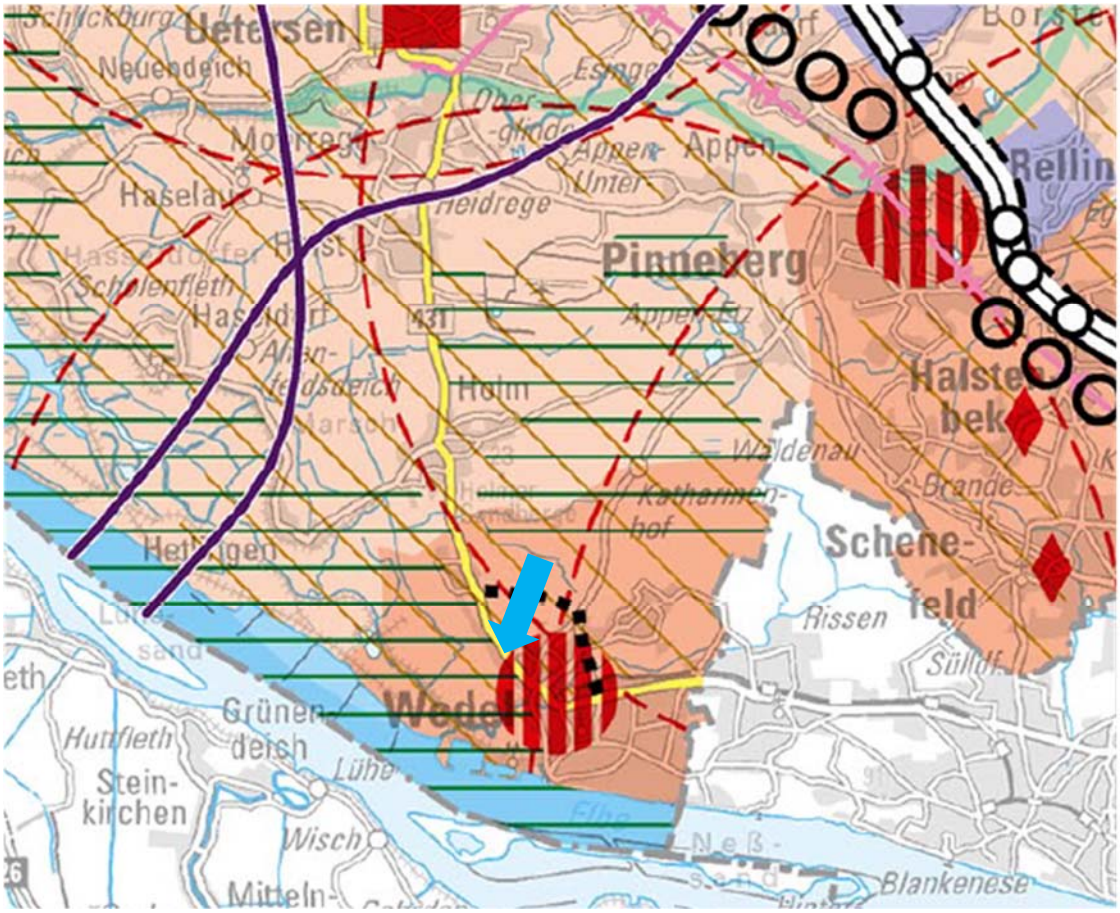

Abb. 2 Ausschnitt aus dem Landesentwicklungsplans Schleswig-Holsteins (LEP-VO 2021), ohne Maßstab, mit Kennzeichnung des Plangebietes (blauer Pfeil)

Im **Landesentwicklungsplan** Schleswig-Holstein (Fortschreibung 2021) ist die Stadt Wedel im zentralörtlichen System als Mittelzentrum im Verdichtungsraum gekennzeichnet (siehe Abb. 2). Das Plangebiet liegt innerhalb des Stadtgebietes, welches als Verdichtungsraum dargestellt ist. Zusätzlich liegt es innerhalb eines großräumig markierten Entwicklungsraum für Tourismus und Erholung, das entlang der Elbe ausgewiesen ist. Es ist überlagernd auch ein Vorbehaltsraum für Natur und Landschaft gekennzeichnet, welcher im westlichen Stadtgebiet bis an die B 431 heranreicht.

Die Ziele des Landesentwicklungsplan werden in den Regionalplänen konkretisiert.

2.2. Regionalplan

Im **Regionalplan** für den Planungsraum I (Fortschreibung 1998) wird das Plangebietes als Teil des Verdichtungsraums des Mittelzentrums Wedel kategorisiert. Der Regionalplan kennzeichnet den Planbereich als baulich zusammenhängendes Siedlungsgebiet im Bereich eines zentralen Ortes (siehe Abb. 3). Als Ziel der Raumordnung ist dieser Bereich Schwerpunkt der Siedlungsentwicklung in dem bedarfsgerecht u.a. Wohnbauflächen auszuweisen sind.

Der Verlauf der Bundesstraße ist als regionale Infrastruktur dargestellt. Die Linienführung der ehemals geplanten Südumfahrung der Altstadt ist als Planung zusätzlich aufgenommen.

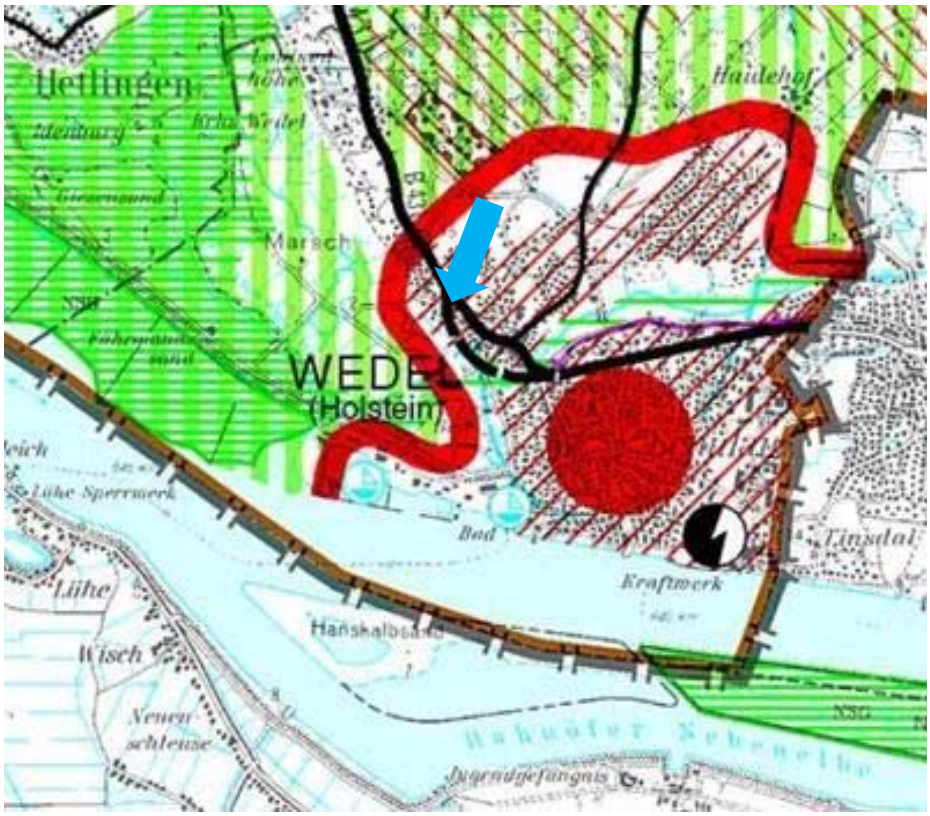

Abb. 3 Ausschnitt aus dem Regionalplan für den Planungsraum I (Fortschreibung 1998), ohne Maßstab, mit Kennzeichnung des Plangebietes (blauer Pfeil), Quelle: Land Schleswig-Holstein

Eine **Neuaufstellung des Regionalplans** ist im Verfahren (Entwurf 2023). Es gelten die Ziele der aktuellen Festlegungen, der neue Entwurf des Regionalplans ist jedoch zusätzlich in der Abwägung zu berücksichtigen. Es ist eine neue Zonierung der Planungsräume erfolgt, nach der die Stadt Wedel zukünftig im Regionalplan für den Planungsraum III liegen wird.

Das Plangebiet liegt auch weiterhin innerhalb des baulich zusammenhängenden Siedlungsgebietes des Mittelzentrums Wedel ohne weitere Kennzeichnungen. Die Bundesstraße ist dargestellt, die Darstellung der ehemals geplanten Südumfahrung der Altstadt ist entfallen (siehe Abb. 4).

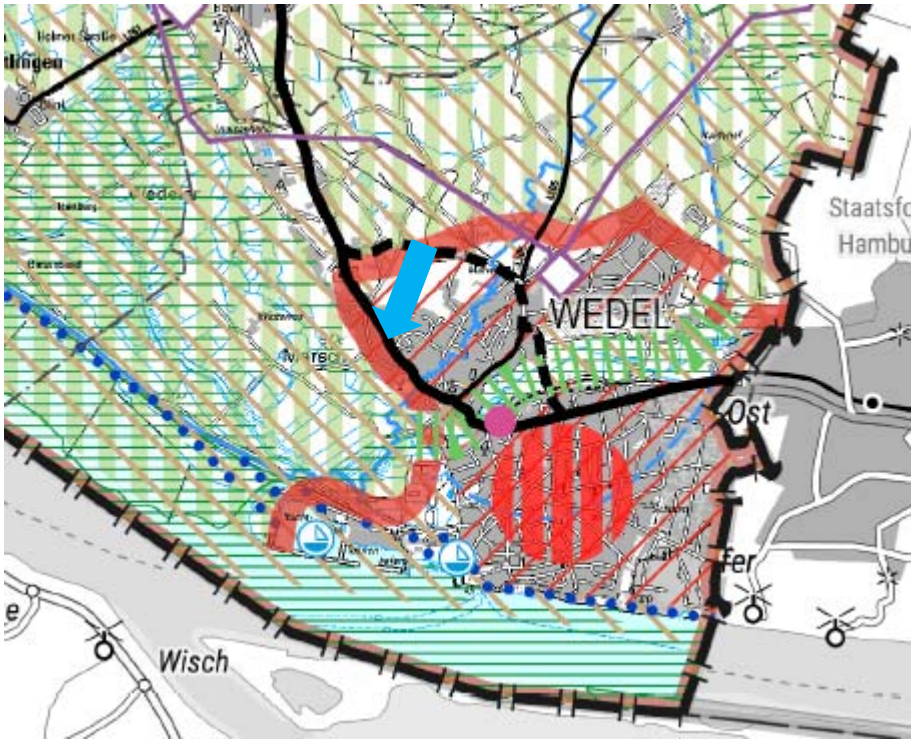

Abb. 4 Ausschnitt aus dem Entwurf des Regionalplans für den Planungsraum III (ohne Rechtskraft), ohne Maßstab, mit Kennzeichnung des Plangebietes (blauer Pfeil), Quelle: Land Schleswig-Holstein

Die mit der 1. Änderung des Bebauungsplans Nr. 27b getroffenen Festsetzungen als allgemeines Wohngebiet und Straßenverkehrsflächen stehen den Zielen der Raumordnung nicht entgegen.

2.3. Landschaftsrahmenplan

In der Neuaufstellung des Landschaftsrahmenplans 2020 für den Planungsraum III (bekannt gemacht im Amtsblatt Nr. 29 vom 13.07.2020 für Schleswig-Holstein) ist der Bereich des Plangebietes als Teil eines Trinkwasserschutzgebiets gem. § 51 Wasserhaushaltsgesetz (WHG) i.V.m. § 4 Landeswassergesetz (LWG) gekennzeichnet. Es gilt die Wasserschutzgebietsverordnung Haseldorfer Marsch vom 27.01.2010. Dabei sind bestimmte Gebote, Duldungs- und Handlungspflichten zu beachten. (Weitere Ausführungen siehe Kapitel 2.6 Trinkwasserschutzgebiet).

Südlich des Plangebiets beginnt in ca. 160 m Entfernung die Randzone des Landschaftsschutzgebietes 04 „Pinneberger Elbmarschen“. Dieses bildet einen Schwerpunktbereich für Gebiete mit besonderer Eignung zum Aufbau des Schutzgebiets- und Biotopverbundsystems. Laut Landschaftsrahmenplan ist nach § 20 Bundesnaturschutzgesetz (BNatSchG) ein Netz verbundener Biotope zu schaffen, das mindestens zehn Prozent der Fläche eines jeden Landes umfassen soll. In Schleswig-Holstein wird darauf hingewirkt, diesen Anteil auf mindestens 15 Prozent der Landesfläche zu erhöhen (§ 12 Landesnaturschutzgesetz (LNatSchG)). Mit der Darstellung dieser Flächen im Landschaftsrahmenplan sind keine Nutzungseinschränkungen verbunden. Nutzungsvereinbarungen sollen auf freiwilliger Grundlage einvernehmlich mit den jeweiligen Grundeigentümern oder Nutzungsberechtigten getroffen werden. Eine Duldungspflicht gemäß § 65 BNatSchG in Verbindung mit § 48 LNatSchG besteht nicht. Ebenso besteht kein grundsätzliches Bauverbot.

Südlich des Plangebiets wird im Landschaftsrahmenplan in ca. 160 m Entfernung ein „bedeutsames Nahrungsgebiet und Flugkorridor für Gänse und Singschwan sowie des Zwergschwans außerhalb von EU-Vogelschutzgebieten“ dargestellt. Der Landschaftsrahmenplan sieht vor, dass der Vogelzug bei Planungen berücksichtigt werden muss, wenn damit die Errichtung von hohen vertikalen oder horizontalen Strukturen im Luftraum verbunden sind, da diese zu Kollisionen führen oder eine Barrierewirkung entfalten können. Die Bebauung im Plangebiet sieht nicht mehr als vier Vollgeschosse zuzüglich Dachgeschoss (als Staffelgeschoss) vor, womit nicht von einer Gefährdung des Vogelflugkorridors auszugehen ist. Darüber hinaus sind entlang der Elbe Gebiete ausgewiesen, die eine große Bedeutung für den Wiesenvogel haben. Da das Plangebiet außerhalb dieser Wiesenvogelbrutgebiete liegt, hat die Planung keine Auswirkungen darauf.

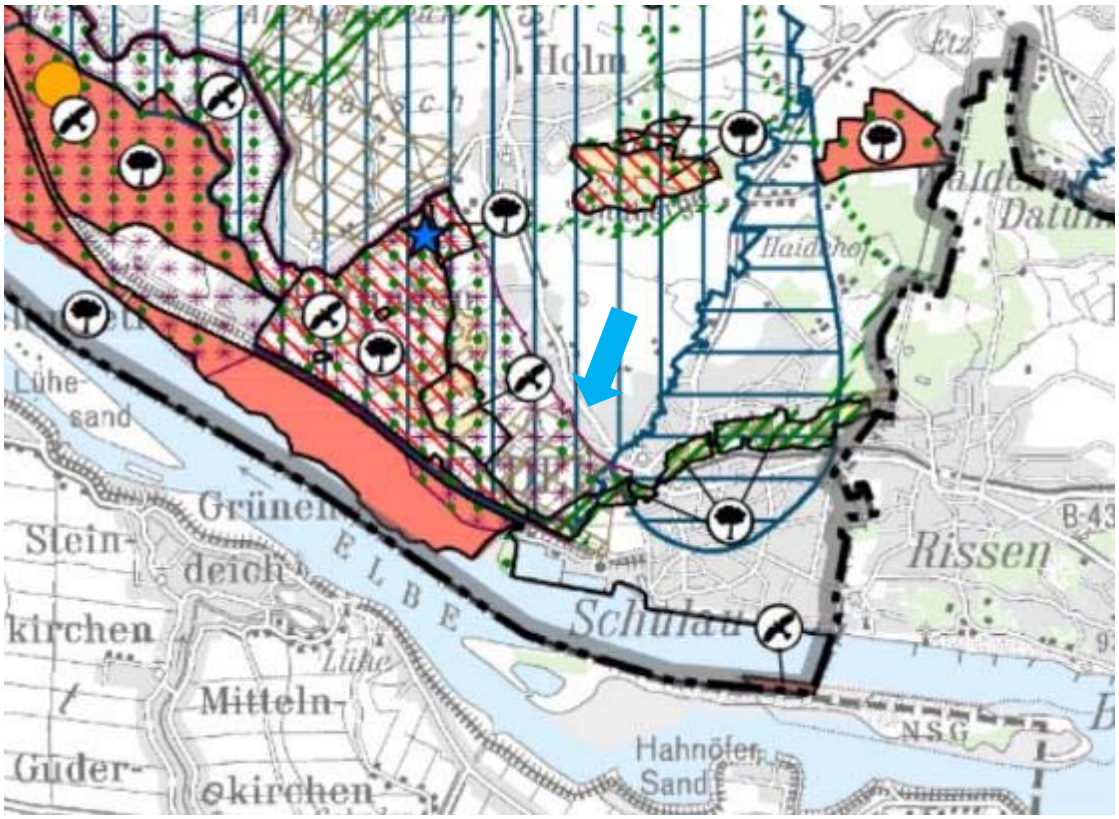

Abb. 5: Landschaftsrahmenplan für den Planungsraum III, 2020, Ministerium für Energiewende, Landwirtschaft, Umwelt, Natur und Digitalisierung des Landes Schleswig, mit Kennzeichnung des Plangebietes (blauer Pfeil), ohne Maßstab

In der weiteren Umgebung des Plangebietes befinden sich zudem mehrere FFH-Gebiete sowie ein Vogelschutzgebiet. Südlich des Plangebietes liegt das FFH-Gebiet „Schleswig-Holsteinisches Elbästuar und angrenzende Flächen“ (DE 2323-392). Es ist in mehrere Teilgebiete untergliedert. Dem Plangebiet am nächsten liegen die Teilgebiete „Wedeler Au oberhalb Mühlenstraße“ etwa 650 m südöstlich und „Eingedeichte Haseldorfer und Wedeler Marsch“ etwa 620 m südlich des Plangebietes.

Das EU-Vogelschutzgebiet „Unterelbe bis Wedel“ (DE 2323,402) erstreckt sich u.a. über die eingedeichte Haseldorfer und Wedeler Marsch. Es besteht aus drei Teilgebieten, von denen die südlichen Ausläufer des Teilgebiets „Störmündung, Elbe mit Deichvorland und Inseln, Pinnaumündung, Haseldorfer und Wedeler Marsch“ mit etwa 1.100 m Entfernung dem Plangebiet am nächsten liegen.

Durch die Planung werden keine Flächen von Natura2000-Gebieten in Anspruch genommen. Außerdem gehen von der Planung keine Wirkfaktoren aus, die über eine größere Distanz und somit in die Natura2000-Gebiete bzw. in deren Teilgebiete hineinwirken könnten und eine Beeinträchtigung der Erhaltungsziele und Schutzgegenstände herbeiführen könnten. (Weiteres siehe auch Artenschutzrechtlicher Fachbeitrag.)

2.4. Flächennutzungsplan / Landschaftsplan

Das Plangebiet ist im wirksamen **Flächennutzungsplan** der Stadt Wedel als Wohnbaufläche und die B 431 (Holmer Straße) als überörtliche und örtliche Hauptverkehrsstraße dargestellt (siehe Abb. 6). Am östlichen Rand verläuft eine schmale Grünfläche in der ein überörtlicher Weg eingezeichnet ist.

Im **Landschaftsplan** der Stadt Wedel (Karte Entwicklung, 2009) ist das Plangebiet als geplantes Wohngebiet sowie die B 431 (Holmer Straße) und die Straße Lülanden als Straßenverkehrsfläche dargestellt (siehe Abb. 7). Südlich des Einmündungsbereich der Straße Lülanden in die Holmer Straße ist eine Grünfläche ohne weiter Zweckbestimmung dargestellt. Im östlichen Bereich ist eine schmale private/öffentliche Grünfläche mit einem Hauptfuß-, Wander-, Radweg dargestellt.

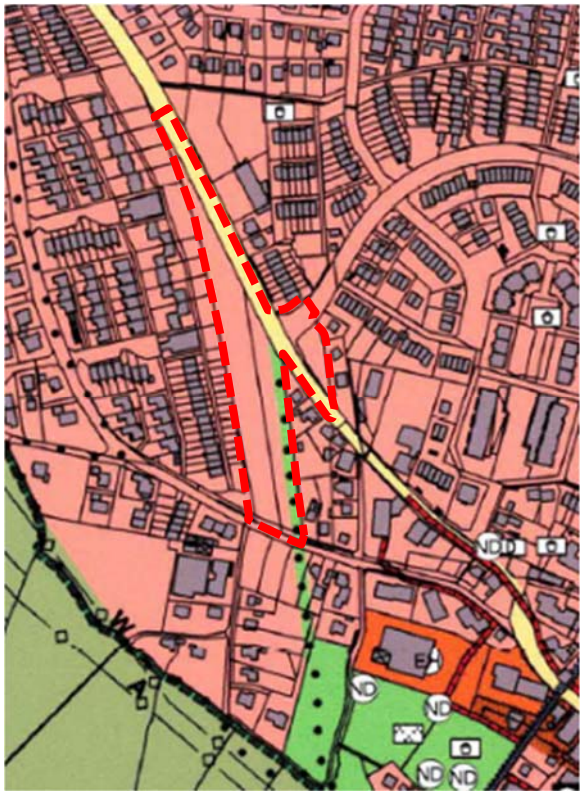

Abb. 6: Ausschnitt aus dem wirksamen Flächennutzungsplan der Stadt Wedel, mit Kennzeichnung des Plangebiets (rote gestrichelte Linie), ohne Maßstab

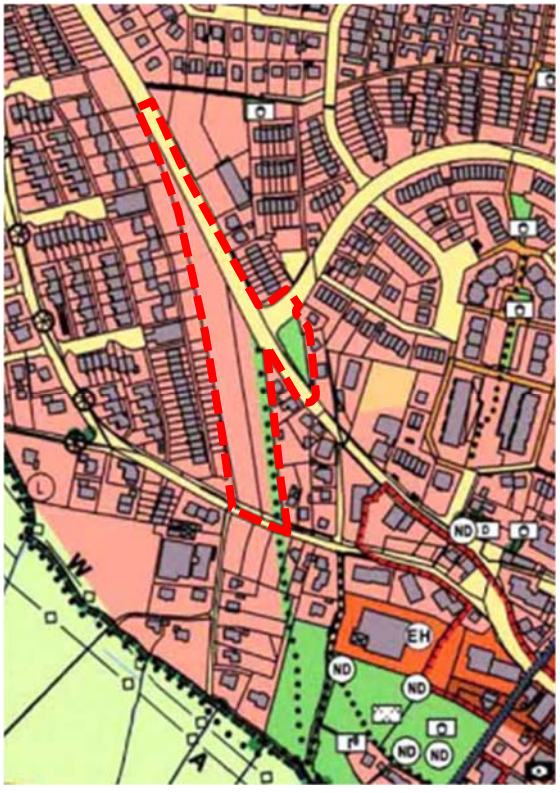

Abb. 7: Ausschnitt aus dem Landschaftsplan der Stadt Wedel, mit Kennzeichnung des Plangebiets (rote gestrichelte Linie), ohne Maßstab

Die mit der 1. Änderung des Bebauungsplans Nr. 27b getroffenen Festsetzungen als allgemeines Wohngebiet (WA) mit einer gesicherten öffentliche Durchwegung sowie die Straßenverkehrsflächen lassen sich aus dem aus dem wirksamen Flächennutzungsplan entwickeln und entsprechen den Planungszielen des Landschaftsplans.

2.5. Bestehende Bebauungspläne

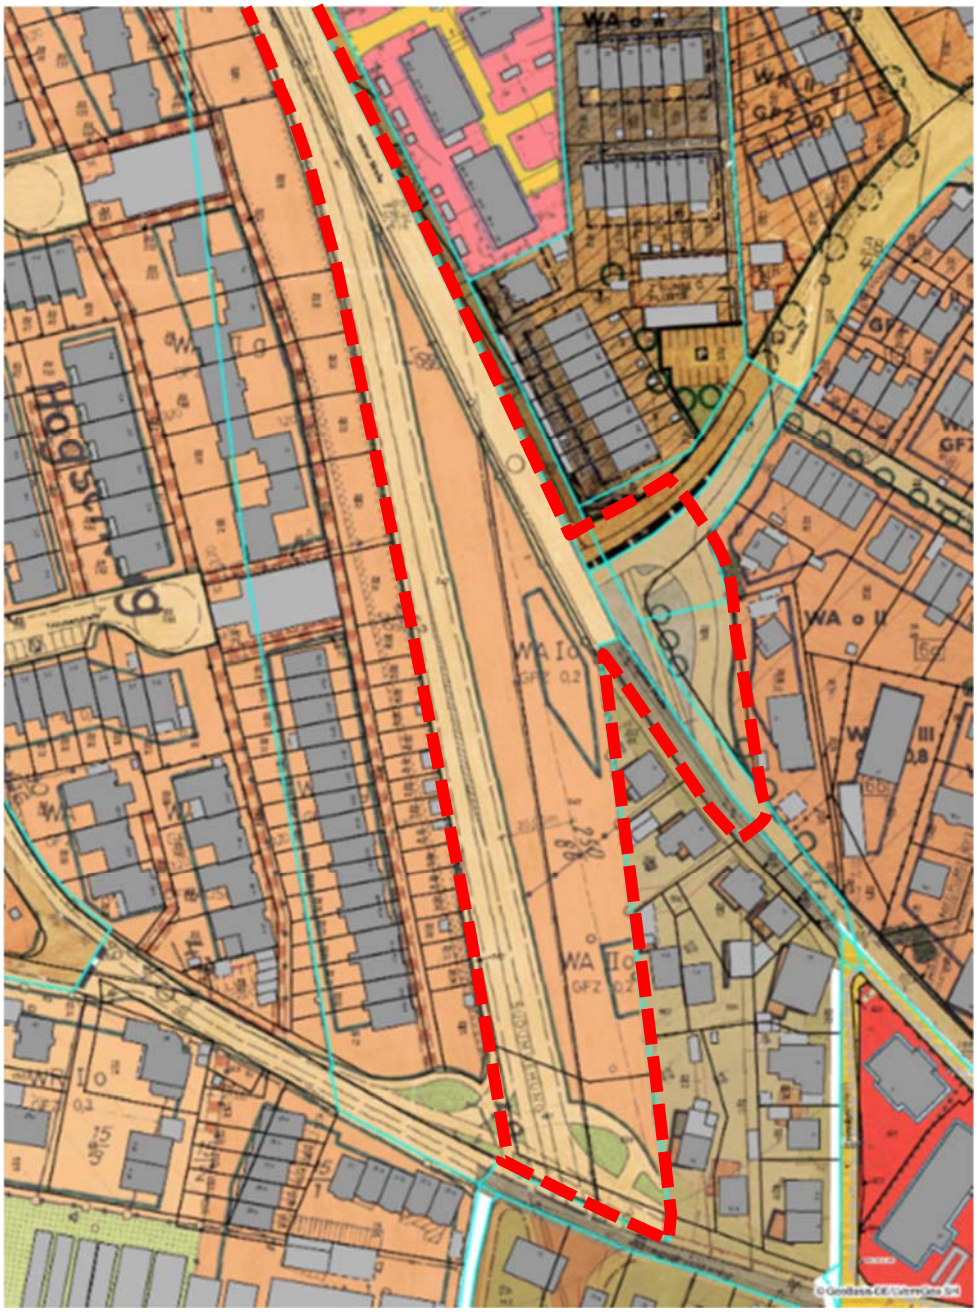

Abb. 8: Zusammenschnitt aus den bestehenden Bebauungsplänen Nr. 27b vom Dezember 1977 sowie der Bebauungspläne Nr. 44a, 44b, 44c, 44e mit Kennzeichnung des Plangebiets (rote gestrichelte Linie), ohne Maßstab, Quelle: Stadt Wedel eigene Abbildung

Für das Plangebiet gilt in großen Teilen der rechtskräftige Bebauungsplans Nr. 27b für das Gebiet „Hogschlag“ zwischen Holmer Straße und Helgolandstraße (aus dem Jahr 1977). Im Bereich des Plangebietes sind ein allgemeines Wohngebiet (WA) und entlang der westlichen Grenze Straßenverkehrsflächen mit dem dazugehörigen Straßenbegleitgrün im südlichen Einmündungsbereich zum Ansgariusweg festgesetzt. Im nördlichen Bereich des Wohngebietes ist ein Baufeld festgesetzt, dass eine eingeschossige offene Bebauung mit einer GFZ von 0,2 erlaubt und im südlichen Bereich ein Baufeld mit einer zweigeschossigen offenen Bauweise und einer GFZ von 0,2. Die Straßenverkehrsfläche ist Teil der

- inzwischen aufgegebenen - Planung der Südumfahrung der Altstadt Wedels. Westlich entlang der geplanten Straßenverkehrsfläche wird begleitend ein nicht überbaubaren Grundstücksstreifen festgesetzt, in dem Einfriedungen und Bepflanzungen eine Höhe von 0,70 m gemessen von der Fahrbahnoberkante nicht überschreiten dürfen.

Der die Holmer Straße und Lülanden betreffende östliche Bereich des Plangebietes ist bisher durch die Bebauungspläne Nr. 44a, 44b, 44c überplant. Überwiegend werden Straßenverkehrsflächen festgesetzt in Randbereichen auch allgemeine Wohngebiete. Südlich des Einmündungsbereich Lülanden in die Holmer Straße sind im Bebauungsplan Nr. 44b drei anzupflanzende Bäume auf einer Grünfläche festgesetzt.

Mit In-Kraft-Treten dieses Bebauungsplans wird innerhalb des räumlichen Geltungsbereichs der Bebauungsplan Nr.27b für das Gebiet „Hogschlag“ zwischen Holmer Straße und Helgolandstraße (rechtskräftig seit 1977) überplant und dessen Festsetzungen aufgehoben.

2.6. Denkmalschutz / Archäologie

Das Plangebiet liegt außerhalb der archäologischen Interessengebiete. Im Plangebiet sind keine archäologischen Denkmale bekannt. Auswirkungen auf Kulturgüter sind nicht gegeben. Wenn während der Erdarbeiten Funde oder auffällige Bodenverfärbungen entdeckt werden, ist die Denkmalschutzbehörde zu benachrichtigen und die Fundstelle bis zum Eintreffen der Fachbehörde zu sichern. Verantwortlich hierfür sind gem. § 15 Denkmalschutzgesetz der Grundstückseigentümer und der Leiter der Arbeiten. Zur Anzeige von Bodenfunden ist jeder am Bau Beteiligte verpflichtet, die Mitteilung einer oder eines der Verpflichteten befreit die übrigen.

Eingetragene Denkmale in unmittelbarer Nähe sind nicht bekannt.

2.7. Trinkwasserschutzgebiet

Das Plangebiet liegt in der Zone III A des Wasserschutzgebiets Haseldorfer Marsch. Es gilt die Wasserschutzgebietsverordnung Haseldorfer Marsch vom 27.01.2010 (HaselWasSchGebV SH 2010).

Das Trinkwasserschutzgebiet umfasst das gesamte unterirdische Einzugsgebiet einer Wassergewinnungsanlage. In dem durch die Trinkwasserschutzgebietsverordnung festgesetzten Bereich werden bestimmte Gebote, Duldungs- und Handlungspflichten erlassen, um das zur Trinkwasserversorgung genutzten Grundwasservorkommen zu schützen. Ein Nichtbeachten zieht eine Ordnungswidrigkeit nach sich. Da die Gefahr für das genutzte Grundwasser allgemein mit dem Abstand des Gefahrenherdes von der Trinkwassergewinnungsanlage abnimmt, erfolgt bei Trinkwasserschutzgebieten eine Gliederung in Schutzzonen, in denen unterschiedlich strenge Regelungen greifen. Für das Plangebiet ergibt sich die Zone III A.

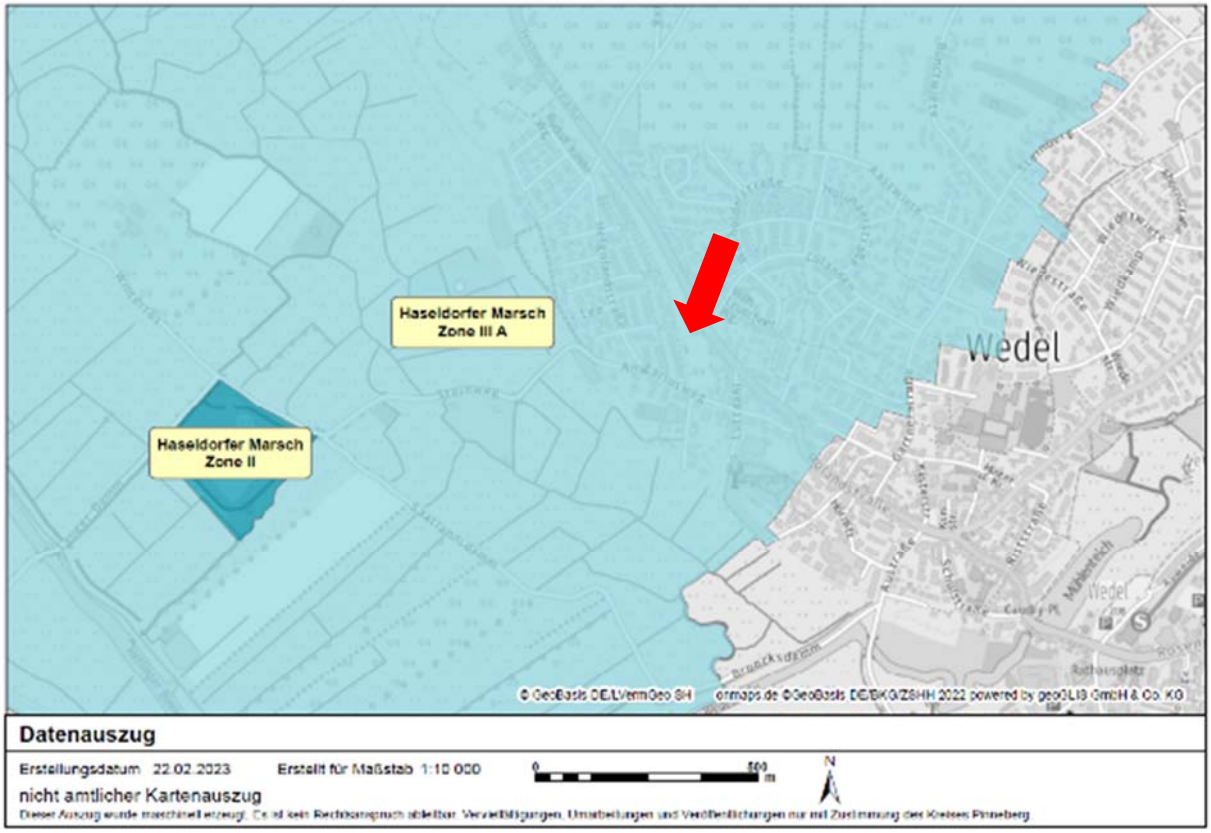

Abb. 9: Datenauszug aus dem Geoportal Kreis Pinneberg mit der Lage des Wasserschutzgebiets, eigeteilt in Zonen, mit Kennzeichnung des Plangebietes (roter Pfeil), ohne Maßstab

Schutz der Haseldorfer Marsch Zone III A

Für das Plangebiet gelten folgende Vorschriften:

Genehmigungspflichtig sind:

- Anlagen zur unterirdischen behälterlosen Lagerung (Tiefspeicherung) wassergefährdender Stoffe anzulegen oder wesentlich zu ändern,
- Anlagen zur Gewinnung von Erdwärme zu errichten oder wesentlich zu ändern,
- Erdaufschlüsse, durch die die Grundwasserüberdeckung wesentlich vermindert wird, vorzunehmen.
- Kleingartenanlagen einzurichten oder wesentlich zu ändern,
- Transformatoren und Stromleitungen mit flüssigen wassergefährdenden Kühl- und Isoliermitteln der WGK 2 und 3 zu errichten oder wesentlich zu ändern, sowie stillgelegte Anlagen über einen Zeitraum von mehr als sechs Monaten bestehen zu lassen,
- Schmutzwasser und unbehandeltes Niederschlagswasser in ein oberirdisches Gewässer einzuleiten, sofern das Gewässer anschließend die Zone II durchfließt,

- Dauergrünland umzubrechen; ein Umbruch ist zu genehmigen, wenn andere Verfahren zur Wiederherstellung einer leistungsfähigen Grünlandnarbe ausscheiden; der Umbruch darf nur in der Zeit vom 1. Dezember bis zum 30. April vorgenommen werden; die umgebrochene Fläche gilt abweichend von § 2 Abs. 5 Satz 1 als Dauergrünland,
- an Dauergrünland eine Nutzungsänderung vorzunehmen; dies gilt nicht bei Aussaat einer Ganzpflanzensilage mit Grasuntersaat, wenn die Wiederherstellung von Dauergrünland beabsichtigt ist; eine Nutzungsänderung ist zu genehmigen, wenn sie durch zwingende Gründe geboten ist; zwingende Gründe liegen insbesondere vor, wenn den Nutzungsberechtigten der Fläche eine Fortsetzung der bisherigen Nutzung nicht zuzumuten ist.

Über die Genehmigung nach § 4 Abs. 1 und § 5 Abs. 1 HaselWasSchGebV entscheidet auf Antrag die Landrätin oder der Landrat des Kreises Pinneberg als untere Wasserbehörde.

Verboten sind:

- Rohrleitungsanlagen zum Befördern von wassergefährdenden Stoffen (§ 19 a WHG) der WGK 2 und 3 zu errichten oder wesentlich zu ändern,
- Anlagen zum Umgang mit wassergefährdenden Stoffen der WGK 2 mit mehr als 100 m³ Inhalt und der WGK 3 mit mehr als 10 m³ Inhalt zu errichten oder zu erweitern, auswasch- oder auslaugbare wassergefährdende Materialien beim Bau von Anlagen des Straßen-, Wasser-, Schienen- und Luftverkehrs und von Lärmschutzdämmen zu verwenden,
- Abwasser in den Untergrund einzuleiten, zu versickern, verrieseln oder zu verregnen; dies gilt nicht für Niederschlagswasser, für die Untergrundverrieselung von gereinigtem Abwasser aus Kleinkläranlagen, sofern eine Ableitung in ein Oberflächengewässer nicht möglich ist, sowie für Abwasser, das durch landwirtschaftlichen Gebrauch verunreinigt ist und dazu bestimmt ist, zu Zwecken der Düngung auf landwirtschaftlich, forstwirtschaftlich oder gärtnerisch genutzte Böden aufgebracht zu werden,
- feste oder flüssige Dünge-, Futter- oder Pflanzenschutzmittel sowie Sekundärrohstoffdünger, insbesondere Klärschlamm oder Kompost außerhalb von Gebäuden, flüssigkeitsdichten Anlagen oder Silagewickelballen zu lagern; ausgenommen davon ist Kompost aus der Gehölzproduktion, die Kompostierung in Hausgärten, die Lagerung von Kalk sowie die Lagerung von Futtermitteln, bei denen keine Sickersäfte anfallen.

<u>Duldungspflichten nach § 14 HaselWasSchGebV SH 2010</u>

Die Eigentümerinnen und Eigentümer sowie die Nutzungsberechtigten von Grundstücken im Wasserschutzgebiet haben die Maßnahmen der Wasserbehörde zu dulden (§ 83, § 110 Abs. 1 LWG und § 19 Abs. 2 Nr. 2 WHG) und insbesondere zuzulassen, dass

1. der Zustand und die Nutzung des Wasserschutzgebietes überwacht und in diesem Rahmen Maßnahmen zur Beobachtung des Gewässers und des Bodens getroffen werden,
2. bestehende Anlagen und sonstige Einrichtungen auf ihre Rechtmäßigkeit oder daraufhin überprüft werden, ob Auflagen erfüllt und Verbote beachtet werden,

3. Zäune, Hinweis-, Warn-, Gebots- und Verbotszeichen aufgestellt, unterhalten oder beseitigt werden.

Wenn Aufgaben nach Satz 1 Nr. 1 hinsichtlich der Überwachung des Zustandes und der Nutzung des Wasserschutzgebietes oder nach Satz 1 Nr. 3 im Rahmen der Selbstüberwachung durch das Wasserversorgungsunternehmen wahrgenommen werden, haben die Eigentümerinnen und Eigentümer sowie die Nutzungsberechtigten von Grundstücken die zur Erfüllung dieser Aufgaben erforderlichen Maßnahmen zu dulden.

Für Baumaßnahmen an Straßen ist die „Richtlinie für bautechnische Maßnahmen an Straßen in Wasserschutzgebieten (RiStWag Ausgabe 2016)“ einzuhalten. Bei der Verlegung von Abwasserleitungen und -kanälen im Wasserschutzgebiet ist die DIN EN 1610 und das ATV Arbeitsblatt A 142 zu beachten. Es dürfen bei Baumaßnahmen keine Stoffe verwendet werden, von denen bei oder nach deren Verwendung eine nachteilige Beeinträchtigung des Untergrundes oder der Gewässer zu erwarten ist (Schalungsöle, Betonzusatzmittel, Vergussmassen usw.).

Weiteres zum Bodenschutz siehe Kapitel 7.3.

2.8. Baumschutz

Es gilt die Satzung der Stadt Wedel zum Schutz des Baumbestandes (Baumschutzsatzung) vom 10. Juli 2020.

3 Städtebauliches Konzept

3.1. Vorhabenbeschreibung

Das städtebauliche Ziel ist es, die derzeit landwirtschaftlich genutzten Flächen, die ursprünglich ein Teil der bis Anfang der 2000er Jahre favorisierten Südumfahrungstrasse der Wedeler Altstadt waren, zu einem Wohngebiet zu entwickeln. Die Umnutzung und Aktivierung von innerstädtischen Flächen sind aus städtebaulicher Sicht sinnvoll und im Rahmen der Vermeidung der Inanspruchnahme bisher unbebauter Flächen im Außenbereich Vorrang zu geben. Der Zielsetzung des Baugesetzbuches zum sparsamen Umgang mit Grund und Boden wird durch diese Nachverdichtung im Siedlungsbestand entsprochen.

Im Zusammenhang mit diesem Bebauungsplan wurde ein städtebauliches Konzept für die Fläche abgestimmt und entwickelt (siehe Anlage 1). Das Konzept sieht eine Struktur aus sechs Mehrfamilienhäusern vor. Im nördlichen Teil ist eine straßenbegleitende Bebauung, bestehend aus zwei Baukörpern, vorgesehen. Im südlichen Teil setzt sich eine nach Südwesten ausgerichtete Zeilenbebauung, bestehend aus vier Baukörpern, fort. Entlang der Holmer Straße steigen die Baukörper in ihrer Höhe treppenartig an von drei Vollgeschosse auf vier Geschosse plus Staffelgeschoss mit dem der Hochpunkt der Bebauung in der Mitte des Plangebietes erreicht wird. In Richtung Süden erfolgt dann wieder eine Abstufung der Gebäudehöhen über drei Geschosse plus Staffelgeschoss bis auf zwei Geschosse plus Staffelgeschoss am Ansgariusweg. Durch das abfallende Gelände von ca. 13 m im Norden auf ca. 10 m

im Süden ist eine angemessene Besonnung möglich. Die Staffelgeschosse sollen durch unterschiedliche Zurücksprünge eine individuelle Dachlandlandschaft schaffen.

Zwischen den einzelnen Gebäuden verbleibt ein hoher Grün- und Freiflächenanteil und es entsteht eine lockere Bebauungsstruktur mit städtischem Charakter und hoher Wohnqualität.

Das städtebauliche Konzept geht von ca. 100 neuen Wohneinheiten aus. Die genaue Anzahl der Wohneinheiten wird im Zuge der nachfolgenden Detailplanung mit Grundrissen zu den einzelnen Gebäuden final festgelegt. Es wird vereinbart, einen Teil der Wohnflächen (mindestens 30%) als geförderten Wohnungsbau zu realisieren. Dazu wird eine vertragliche Regelung mit dem Planungsbegünstigten getroffen.

Die verkehrliche Erschließung des Plangebietes erfolgt überwiegend von der Holmer Straße (B 431) aus. Hierfür wird der signalisierte Knotenpunkt Holmer Straße (B 431) / Lülanden baulich und signaltechnisch erweitert. Dazu ist auf der Holmer Straße von Süden kommend eine Linksabbiegespur geplant. Der Bereich der Kreuzung wurde daher in den Geltungsbereich aufgenommen. Die detaillierte Planung zum Ausbau des Kreuzungsbereichs und die Abstimmung mit dem für die Bundesstraße zuständigen Landesbetrieb Straßenbau und Verkehr erfolgt parallel zum Bebauungsplanverfahren. Die beiden südlich gelegenen Gebäude sollen über eine Grundstückszufahrt vom Ansgariusweg aus erschlossen werden.

Mittels einer Fuß- und Radwegeverbindung für die Allgemeinheit entlang der östlichen Grundstücksgrenzen wird eine öffentliche Durchlässigkeit des Wohngebietes gewährleistet, eine straßenunabhängige Verbindung zwischen der Holmer Straße (B 431) und dem Ansgariusweg hergestellt und die innerörtliche Rad- und Fußverkehrsinfrastruktur erweitert.

Die Festsetzungen des Bebauungsplans werden auf Grundlage des abgestimmten städtebaulichen Konzepts getroffen.

3.2. Art der baulichen Nutzung

Um die vorgesehene und städtebaulich gewünschte Nutzung „Wohnen“ zu ermöglichen, setzt der Bebauungsplan das geplante Wohngebiet als allgemeines Wohngebiet (WA) nach § 4 der Baunutzungsverordnung (BauNVO) fest. Damit soll entsprechend dem Planungsziel ein neues Wohnungsangebot an dem gut erschlossenen Standort zur Verfügung gestellt werden. Die Planung reagiert damit auf den bestehenden Wohnraumbedarf in Wedel und trägt zur Schaffung des dringend benötigten zusätzlichen innerstädtischen Wohnraums bei.

Mit der Festsetzung als allgemeines Wohngebiet wird sichergestellt, dass das Wohnen die Hauptnutzung bildet. Die Festsetzung eines allgemeinen Wohngebiets schließt zudem nicht aus, dass einzelne Räume in Wohnungen gewerblich bzw. freiberuflich genutzt werden. Grundsätzlich sind freie Berufe, die im häuslichen Arbeitszimmer ausgeübt werden, im Sinne einer Nutzungsmischung denkbar. Somit kann der wachsenden Bedeutung von Dienstleistungen, die in enger Verzahnung mit der Wohnnutzung ausgeübt werden können (z.B. Grafikdesign, Mediation, Coaching etc.) sowie von mobilem Arbeiten, mit denen Unternehmen es ihren Mitarbeitern ermöglichen, ihre Arbeit vollständig oder zeitweise von zu Hause zu erledigen, Rechnung getragen werden. Die freiberufliche Nutzung ist jedoch untergeordnet auf einzelne Räume innerhalb einer Wohnung beschränkt.

Um das abgestimmte städtebauliche Konzept zweifelsfrei planungsrechtlich abzusichern und um Fehlentwicklungen zu verhindern, werden aus dem in einem allgemeinen Wohngebiet ausnahmsweise zulässigen Nutzungsspektrums die Nutzungen Betriebe des Beherbergungsgewerbes, sonstige nicht störende Gewerbebetriebe, Ferienwohnungen, Gartenbaubetriebe und Tankstellen ausgeschlossen (s. textliche Festsetzung Nr. 1.1). Diese Nutzungen werden hier ausgeschlossen, da sie den Charakter des Wohngebietes stören könnten, durch Zu- und Abfahrtsverkehr das Wohngebiet beeinträchtigen bzw. durch ihre Flächeninanspruchnahme den Wohnflächenanteil in dieser zentralen Lage stark verringern könnten und damit städtebaulich nicht oder nur schwer in ein Wohnquartier integrationsfähig sind.

Durch den Ausschluss von Ferienwohnungen (nach § 13a BauNVO) soll der Erhalt des Gebietscharakters dauerhaft sichergestellt werden und die Wohnbevölkerung vor Verdrängung und vor Störung nachbarschaftlicher Bezüge geschützt werden. Dabei geht es gleichermaßen um den Ausschluss der Umwandlung von Wohnungen in Ferienwohnungen wie um den Ausschluss von Ferienwohnungen und sonstigen Beherbergungsbetrieben bei der Errichtung neuer Gebäude.

Die nach der Landesbauordnung erforderlichen Spielplätze für Kleinkinder sind auf den einzelnen Baugrundstücken zu realisieren. Im städtebaulichen Konzept sind verteilt im Quartier drei Kleinkinderspielplätze geplant.

3.3. Maß der baulichen Nutzung

Das Maß der baulichen Nutzung im allgemeinen Wohngebiet wird bestimmt durch die Grundflächenzahl (GRZ), die Zahl der zulässigen Vollgeschosse sowie maximaler Höhen baulicher Anlagen (OK) und die Geschossflächenzahl (GFZ). Das vorgesehene Bebauungskonzept soll mit Baukörperausweisungen durch Baugrenzen im Zusammenspiel mit den Festsetzungen der Gebäudehöhen und Geschossigkeiten gesichert werden.

Es ist Ziel des Bebauungsplans, ein Wohnquartier zu entwickeln. Die Lagegunst des Plangebiets soll dem benötigten Wohnraumbedarf entsprechend ausgenutzt werden. Die getroffenen Festsetzungen zum Maß der baulichen Nutzung sind für ein innerörtliches Wohnquartier städtebaulich angemessen und bewegen sich innerhalb der Orientierungswerte gemäß § 17 Baunutzungsverordnung (BauNVO) für ein allgemeines Wohngebiet.

Die Festsetzungen zum Maß der baulichen Nutzung orientieren sich eng am städtebaulichen Konzept.

Grundflächenzahl (GRZ)

Die Grundflächenzahl gibt an, welcher rechnerische Anteil eines Baugrundstückes mit Anlagen einer Hauptnutzung und Flächen von Garagen, Stellplätzen und Nebenanlagen einschließlich der Anlagen, mit denen das Baugrundstück unterbaut wird (wie Tiefgaragen), versiegelt werden darf.

Für das allgemeine Wohngebiet wird eine GRZ von 0,3 festgesetzt. Die Festsetzung orientiert sich eng am städtebaulichen Konzept und bleibt damit unterhalb des nach § 17 BauNVO definierten Orientierungswertes für allgemeine Wohngebiete von 0,4.

Gemäß § 19 Absatz 4 BauNVO darf die festgesetzte GRZ durch Garagen und Stellplätzen mit ihren Zufahrten, Nebenanlagen im Sinne von § 14 BauNVO sowie bauliche Anlagen unterhalb der Geländeoberfläche, durch die das Baugrundstück lediglich unterbaut wird (z.B. Tiefgaragen) bis zu 50 vom Hundert

(höchstens jedoch bis zu einer GRZ von 0,8) überschritten werden. Für das Plangebiet würde sich bei einer festgesetzten GRZ von 0,3 eine Überschreitungsmöglichkeit durch die o.g. Anlagen bis zu einer GRZ von 0,45 ergeben. Gemäß § 19 Absatz 4 Satz 3 BauNVO können im Bebauungsplan hiervon abweichende Bestimmungen getroffen werden.

Für das Plangebiet wird daher ergänzend festgesetzt, dass eine Überschreitung der festgesetzten GRZ für die o.g. Anlagen bis zu einer GRZ von 0,65 zulässig ist (s. textliche Festsetzung Nr. 1.2). Diese Überschreitungsmöglichkeit ist notwendig, um eine funktionale und nachhaltige Erschließung innerhalb des allgemeinen Wohngebiets zu gewährleisten. Zu berücksichtigen ist dabei, dass innerhalb des Gebietes auch Flächen für die Anlage einer neuen öffentlichen Fuß- und Radwegeverbindung gesichert werden. Außerdem werden bei der Ermittlung der maßgebenden Fläche des Baugrundstücks für die Berechnung der Grundflächenzahl nur die Flächen des festgesetzten Baugebietes (WA) in Betracht gezogen und die angrenzende Grünfläche sowie Verkehrsflächen dabei nicht angerechnet. Im Übrigen ist festzustellen, dass bei Annahme des Orientierungswertes für allgemeine Wohngebiet von 0,4 nach Regelung gemäß BauNVO eine Überschreitung bis 0,6 bereits zulässig wäre. Die hier getroffene Überschreitungsregelung bleibt also im Rahmen dessen, was die Orientierungswerte vorsehen.

Mit der festgesetzten GRZ und deren Überschreitungsmöglichkeiten ergibt sich eine insgesamt städtebaulich verträgliche Dichte für das gesamte Wohnquartier. Innerhalb des Plangebietes bleiben ausreichend Grünflächen sowie Freiräume mit hoher Aufenthaltsqualität erhalten. Zusätzlich sind die nicht überbauten Tiefgaragen mit einem mindestens 50 cm starken, durchwurzelbaren Substrataufbau zu versehen und zu begrünen.

Zahl der zulässigen Vollgeschosse / Höhe baulicher Anlagen (OK)

Zur Steuerung der Höhenentwicklung der Gebäude wird eine Beschränkung der zulässigen Anzahl der Vollgeschosse getroffen. Da die Höhe einzelner Geschosse nicht beschränkt ist, wird auch eine maximale Höhe der baulichen Anlagen (OK) festgesetzt. Bezugspunkt der Höhenmessung ist dabei die Höhe über NHN.

Für die einzelnen Bauflächen (BF 1 bis 6, siehe Planzeichnung) werden differenzierte Festsetzungen getroffen, um die verschiedenen Gebäudehöhen des städtebaulichen Konzeptes umsetzen zu können. Entlang der Holmer Straße steigen die Baukörper in ihrer Höhe von Norden aus treppenartig an von drei Vollgeschossen auf vier Vollgeschosse (mit Staffelgeschoss als Nichtvollgeschoss), mit dem auch der Hochpunkt der Bebauung in der Mitte des Plangebietes erreicht wird (BF 1 bis BF 3). In Richtung Süden erfolgt dann wieder eine Abstufung der Gebäudehöhen über drei bis auf zwei Vollgeschosse (mit Staffelgeschoss als Nichtvollgeschoss) am Ansgariusweg (BF 4 bis BF 6).

Das städtebauliche Konzept sieht in den oberen Nichtvollgeschossen eine Staffelung vor. Um die Gesamthöhe der Gebäude zu begrenzen und die Höhenentwicklung durch weitere Dach- bzw. Nichtvollgeschosse zu steuern, wird zusätzlich die maximale Höhe baulicher Anlagen (OK) für jedes Baufeld bestimmt. Hierzu werden ebenfalls differenzierte Festsetzungen getroffen, die sich aufgrund des nach Süden abfallenden Geländes auch bei gleicher Geschossigkeit unterscheiden. Die Höhen berücksichtigen auch den zusätzlichen Dachaufbau, der für die Anlage der Dachbegrünung erforderlich ist.

Die festgesetzten Gebäudehöhen und Anzahl der Vollgeschosse tragen in Verbindung mit den getroffenen Baugrenzen zur Umsetzung des planerisch gewünschten städtebaulichen Konzepts bei. Die damit

ermöglichte Dichte für die Bebauung der Grundstücke wird in dieser innerstädtischen Lage städtebaulich für sinnvoll und verträglich gehalten.

Ein Überschreiten der festgesetzten Höhe der baulichen Anlagen ist durch Dach- und Technikaufbauten bis zu 2 m zulässig (s. textliche Festsetzung Nr. 1.3). Mit dieser Festsetzung soll die Möglichkeit einer gewissen Überschreitung der im Bebauungsplan vorgeschriebenen Gebäudehöhen für die Anlage von notwendigen technischen Einrichtungen auf der Dachfläche eröffnet werden.

Geschossflächenzahl (GFZ)

Die Geschossflächenzahl ergibt sich aus der überbaubaren Grundstücksfläche in Verbindung mit der Anzahl der Vollgeschosse. Für das Plangebiet wird eine GFZ von maximal 1,0 festgesetzt. Die Festsetzung orientiert sich eng am städtebaulichen Konzept und liegt noch unterhalb dem Orientierungswerte gemäß § 17 BauNVO für ein allgemeines Wohngebiet.

3.4. Überbaubare Grundstücksfläche

Durch die baukörperbezogenen Festsetzungen der überbaubaren Flächen innerhalb des Plangebietes wird die geplante Grundkonzeption des städtebaulichen Konzeptes mit sechs Gebäudekörpern gesichert. Die Lagen und Abmessungen der geplanten Gebäude werden durch Baugrenzen bestimmt, die mit geringem Abstand um die Baukörper (Baukörperausweisung) festgesetzt sind. Durch die Baugrenzen wird die Anordnung der Baukörper auf dem Grundstück definiert und die freizuhaltenden Bereiche bereits festgelegt. Die bauordnungsrechtlichen Anforderungen sind einzuhalten. Nach der Landesbauordnung dürfen Abstandflächen auch auf öffentlichen Verkehrsflächen (bis zur Mitte der Straße) liegen.

Grundsätzlich müssen alle baulichen Anlagen innerhalb der festgesetzten Baugrenzen liegen. Ein Vortreten von Gebäudeteilen in geringfügigem Ausmaß kann jedoch nach § 23 BauNVO zugelassen werden. Zur Klarstellung der Beurteilung über das Ausmaß der Überschreitungsmöglichkeiten für einzelne Bauteile wird festgesetzt, dass eine Überschreitung der Baugrenzen durch Treppenhäuser, Erker, Loggien und Balkone bis zu 2,5 m und durch ebenerdige Terrassen bis zu 4,0 m zugelassen werden kann (s. textliche Festsetzung Nr. 1.4).

Die Anlagen von Treppenhäusern, Erkern, Loggien, Balkone und Terrassen tragen zur Gliederung der Fassade bei und sollen trotz der engen Baukörperausweisungen ermöglicht werden. Balkone und Terrassen sind bei der Errichtung von Wohnungen nach heutigem Standard erforderlich. Um die Schaffung solcher für die Bewohner gut nutzbarer, wohnungsbezogener Außenwohnbereiche in angemessener Größe trotz der Baukörperausweisungen zu ermöglichen, kann eine Überschreitung der Baugrenzen auch für Balkone und Terrassen im festgesetzten begrenzten Umfang zugelassen werden.

3.5. Private Grünfläche

Im nördlichen Bereich des Plangebiets wird eine private Grünfläche mit der Zweckbestimmung „naturnahe Grünfläche“ festgesetzt. Um den Gehölzbestand zu sichern, wird festgesetzt, dass der vorhandene Baumbestand zu erhalten und bei Abgang zu ersetzen ist (s. textliche Festsetzung Nr. 1.14). Die Ersatzpflanzung orientiert sich an den Vorgaben der Baumschutzsatzung der Stadt Wedel und sieht

vor, dass bei einem Stammumfang bis 100 cm ein standortgerechter Laubbaum von mindestens 16-18 cm Stammumfang (gemessen in 1 m Höhe über Erdboden) zu pflanzen ist und für jede weiteren begonnenen 50 cm Stammumfang ein zusätzlicher standortgerechter Laubbaum von mindestens 16-18 cm Stammumfang (gemessen in 1 m Höhe über Erdboden). Die Grünfläche dient zugleich auch als Abstandsgrün zwischen der Bundesstraße B431 und der angrenzenden Bebauung.

3.6. Grünordnerische Festsetzungen

Innerhalb des Plangebietes werden differenzierte Festsetzungen zur Erhaltung und Anpflanzung von Bäumen, Sträuchern und sonstigen Bepflanzungen getroffen, die der Sicherung und dem Erhalt einer für das Plangebiet angemessenen Begrünung dienen.

Es werden Festsetzungen zur Quantität und Mindestmaße für die Begrünungsmaßnahmen getroffen, damit eine nachhaltige Umsetzung und Wirkung der Maßnahmen erreicht werden können. Dieses dient der Gewährung eines langfristigen ökologischen Nutzens und ist auch im Zusammenhang mit der Rückhaltung von Niederschlagswasser von Bedeutung.

Zum Aufbau eines ökologisch wirksamen Grünvolumens wird bestimmt, dass für je sechs angefangene oberirdische Stellplätze ein Laubbaum in ausreichender Qualität (3 x verpflanzt, mind. 18 cm Stammumfang gemessen in 1 m Höhe über Erdboden) zu pflanzen und dauerhaft zu unterhalten ist. Die Bäume sind bei Abgang gleichwertig zu ersetzen (s. textliche Festsetzung 1.15). Die Bäume tragen dabei unter anderem durch Beschattung, Verdunstung, Staub- und Schadstoffbindung zur Verbesserung des Lokalklimas bei.

Innerhalb des allgemeinen Wohngebietes sind außerdem mindestens 6 standortgerechte Laubbäume in ausreichender Qualität (3 x verpflanzt, mind. 18 cm Stammumfang gemessen in 1 m Höhe über Erdboden) anzupflanzen, dauerhaft zu erhalten und bei Abgang gleichwertig zu ersetzen (s. textliche Festsetzung 1.17). Die Festsetzung dient der Bereicherung der Biotopstrukturen und der Gewährleistung eines Mindestanteils an Begrünung auf dem Grundstück.

Je anzupflanzenden Baum ist eine offene Vegetationsfläche von mindestens 12 m² herzustellen, damit sich der Baum entsprechend seinem arttypischen Habitus entwickeln kann.

Die Oberkante von Tiefgaragen muss vollständig unter Gelände liegen (s. textliche Festsetzung Nr. 1.5). Außerdem sind nicht überbaute Tiefgaragen mit einem mindestens 50 cm starken, durchwurzelbaren Substrataufbau zu versehen und zu begrünen. Hiervon können erforderliche Flächen für Terrassen, Wege, Freitreppen, Feuerwehrzufahrten und Kinderspielflächen sowie an Gebäude unmittelbar anschließende Flächen in einer Tiefe von 200 cm ausgenommen werden (s. textliche Festsetzung 1.16). Durch die Festsetzung, dass nicht überbaute Tiefgaragen zu begrünen sind, wird sichergestellt, dass die darüber liegenden Freiflächen auf dem Grundstück begrünt werden. Die Andeckung mit Bodensubstraten ermöglicht die Speicherung und Verdunstung von Niederschlagswasser und reduziert so dessen zügige Ableitung. Die Verdunstungswirkung hat zusammen mit dem Bewuchs positive Auswirkungen auf die Temperaturverhältnisse und das Kleinklima. Die Aufenthaltsqualität und Nutzungsmöglichkeiten dieser Flächen kann durch die Begrünung für die künftigen Bewohner und Bewohnerinnen erheblich gesteigert werden. Die Stärke des durchwurzelbaren Substrataufbaus von mindestens 50 cm ist erforderlich, um Rasenflächen, Stauden und Sträuchern geeignete Wuchsbedingungen für eine

dauerhafte Entwicklung bereitzustellen. In Bereichen, die für die Erschließung und Infrastruktur des Wohngebietes notwendig sind (Terrassen, Wege, Freitreppen, Feuerwehrzufahrten, Kinderspielflächen) und die unmittelbar an Gebäude anschließen (bis 200 cm) kann von der Tiefgaragenbegrünung abgesehen werden.

Außerdem sind die Dachflächen der Gebäude in den Baufeldern BF 3 bis BF 6 mit einem Anteil von mindestens 40 von Hundert zu begrünen und zu unterhalten. Die Dachbegrünungsflächen sind dabei mit einem mindestens 10 cm starken durchwurzelbaren Substrataufbau zu versehen und mir standortangepassten Stauden und Gräsern zu begrünen. Die Dachbegrünung ist dauerhaft zu erhalten (s. textliche Festsetzung 1.18). Die Festsetzung zur Dachbegrünung wird aufgrund der Bedeutung begrünter Dachflächen für das Lokalklima (verringerte Aufheizung, verdunstungswirksame Oberfläche), des Landschaftsbildes und dem Wasserkreislauf (Speicherung und entsprechende Verzögerung der Ableitung von Niederschlägen) getroffen. Im Vergleich zu harten Bedachungen reduzieren begrünte Dächer Reflektion, Wärmeentwicklung und Windverwirbelungen und verbessern die Bindung von Luftstäuben. Durch diese Eigenschaften übernehmen begrünte Dächer klimatisch stabilisierende Funktionen für das nähere Umfeld. Mit der Begrünung von Dachflächen werden außerdem ökologisch wirksame Ersatzlebensräume für Pflanzen und Tiere, insbesondere Insekten und Vögel geschaffen. Von einer Begrünung kann in den Bereichen abgesehen werden, die der Belichtung, der Be- und Entlüftung oder der Aufnahme von technischen Anlagen (zum Beispiel Fahrstuhlüberfahrten, Klimatechnik) dienen oder als Dachterrassen genutzt werden. Dadurch soll sichergestellt werden, dass durch die Dachbegrünung die erschließungstechnisch erforderlichen Einrichtungen und Anlagen nicht verhindert werden.

Von der Dachbegrünung kann in den beiden nördlichen Baufeldern (BF 1 und BF 2) abgesehen werden. In den hier geplanten Gebäuden sollen die öffentlich geförderten Wohnungen entstehen und Gründächer sind nur noch in Ausnahmen förderfähig.

Insbesondere bei Neubauprojekten kommt es oftmals zur Anlage von Gärten, die keinerlei offenen Boden mehr haben, sondern vollflächig versiegelt werden (sog. Schottergärten). Derartige Schottergärten haben kaum ökologischen Nutzen und tragen zum Rückgang der Artenvielfalt bei. Ein bepflanzter Garten hingegen ist Lebensraum für Pflanzen und Tiere und wirkt sich durch Schatten und Kühlung, positive auf das Kleinklima aus.

Daher wird festgesetzt, dass die nicht mit Gebäuden oder vergleichbaren baulichen Anlagen überbauten Flächen der bebauten Grundstücke wasseraufnahmefähig zu belassen oder herzustellen und zu begrünen oder zu bepflanzen sind soweit dem nicht die Erfordernisse einer anderen zulässigen Verwendung der Flächen wie für erforderliche Zufahrten, Stellplätze, Garagen, Carports, Zuwegungen, Terrassen und Müllstandplätze entgegenstehen. Die flächige Gestaltung der Gärten mit Gesteins- oder Mineralkörnern wie z.B. Schotter und Kies ist unzulässig (s. örtliche Bauvorschrift 2.4). Die Festsetzung entspricht im Wesentlichen auch der gesetzlichen Regelung nach LBO SH. Die Freiflächen können mit Rasen oder Gras, Gehölz oder anderen Zier- oder Nutzpflanzen bedeckt sein. Die Wahl der Art und Beschaffenheit der begrünten bzw. bepflanzten Flächen bleibt den Verpflichteten überlassen. Zur Erfüllung der gesetzlichen Verpflichtung muss die Vegetation auf den Flächen deutlich überwiegen, sodass Steinflächen aus Gründen der Gestaltung oder der leichteren Pflege nur in geringem Maße zulässig sind (z. B. schmale Wege oder Beeteinfassungen). Es ist dabei unerheblich, ob z. B. Pflaster- oder Schotterflächen mit oder ohne Unterfolie bzw. Vlies ausgeführt sind. Sie sind keine Grünflächen i. S.

des Bauordnungsrechts, soweit auch hier die Vegetation nicht deutlich überwiegt. Die Anlage von Flächen mit mehr als nur einem geringen Stein- oder Schotteranteil (sog. Schottergärten) ist unzulässig.

Weitere Festsetzungen werden zur Begrünung von oberirdischen Mülltonnenstellplätzen sowie zu Einfriedungen getroffen, die als örtliche Bauvorschriften zur Gestaltung in den Bebauungsplan aufgenommen werden (siehe dazu Kapitel 4).

4 Örtliche Bauvorschriften nach § 86 Landesbauordnung (LBO)

Nach § 86 der Landesbauordnung werden einige Festsetzungen zur Gestaltung des Plangebiets getroffen. Die Festsetzungen betreffen die Gestaltung von Grundstückseinfriedungen, Nebenanlagen und Freiflächen. Sie verbessern das Einfügen des Vorhabens in die Umgebung und vermeiden optische Störungen.

Die Ausgestaltung von Grundstückseinfriedungen hat eine hohe Bedeutung für die Qualität der öffentlichen Räume, Wege und Freianlagen im Quartier. Im Sinne einer attraktiven Eingrünung werden deshalb als Grundstückseinfriedungen Hecken aus Laubgehölzen, in die grundstücksseitig Zäune integriert sein können, zugelassen. Die Zäune dürfen die Hecken jedoch nicht überragen. Entlang der privaten Terrassen sind als Einfriedungen und als Sichtschutz ausschließlich Hecken aus standortgerechten Laubgehölzen zulässig. (s. örtliche Bauvorschrift 2.2). Heckenpflanzen beleben und begrünen das Stadtbild, bilden zudem einen wirkungsvollen klimatischen Puffer durch hohe verdunstungsfähige Oberflächen der Belaubung. Sie bieten Windschutz sowie Rückzugs- und Lebensraum für Vögel und Insekten.

Oberirdische Mülltonnenstellplätze sind zu befestigen und einzugrünen. Da Standplätze von Containern und Abfallbehältern Wirkungen in den öffentlichen Raum hinein entfalten, sind diese durch eine mindestens 1,20 m hohe Bepflanzungen aus standortgerechten Laubgehölzen einzugrünen (s. örtliche Bauvorschrift 2.3).

5 Verkehr und Erschließung / Gehrecht

5.1. Motorisierter Verkehr / Straßenverkehrsflächen

Die Anbindung des Plangebietes an die öffentlichen Verkehrsflächen erfolgt für den nördlichen und mittleren Teil des Grundstückes (Baufelder BF 1 bis BF 4) über die Holmer Straße (B 431) und für den südlichen Teil (BF 5 und BF 6) über den Ansgariusweg.

Für die verkehrliche Erschließung über die Holmer Straße (B 431) muss der Kreuzungsbereich Holmer Straße/Lülanden baulich und signaltechnisch angepasst werden. Zur leistungsfähigen Abwicklung der Verkehre wird der bereits im Bestand signalisierte Knotenpunkt um einen Linksabbiegestreifen von Süden kommend ergänzt und in diesem Zuge die Fahrbahn der Holmer Straße (B 431) in Richtung Osten verbreitert.

Lülanden
B 431, Holmer Straße
Straßenablauf umsetzen
2 Stck. Bäume entfallen
Beschilderung umsetzen
Mast umsetzen
LSA umsetzen
Straßenbaulauf umsetzen
Straßenleuchtung umsetzen
Schachtdeckel austauschen und mit Acrylfräsplatten bekleben
Der Begleitstreifen kann entfallen, wenn der Leuchtdichtekontrast K > 0,4 beträgt.
Ende der Baustrecke
Abs. B 431 Stat. 0+791
= Bau-km 0+075,97
Beginn der Baustrecke
Abs. B 431-020 Stat. 0+715
= Bau-km 0+000,00

Abb. 10: Straßenbaulageplan des Umbauvorhabens der Kreuzung Holmer Straße (B431) / Lülanden, Planungsstand: Entwurf Dezember 2024, ohne Maßstab, Planverfasser: Wasser- und Verkehrs- Kontor GmbH, Neumünster, Hinweis: Die Wege und Stellplätze auf dem Privatgrundstück sind nicht Gegenstand der Kreuzungsausbauplanung.

Die für den Ausbau des Kreuzungsbereichs erforderlichen Flächen sind in den Geltungsbereich des Bebauungsplans einbezogen und werden als Straßenverkehrsfläche festgesetzt. Weitere anteilige Flächen der Holmer Straße (B 431) und des Ansgariuswegs werden bestandsgemäß als Straßenverkehrsflächen festgesetzt.

Die Ausbauplanung des Knotenpunktes erfolgt in einem gesonderten Genehmigungsverfahren und wird mit dem Landesbetrieb Straßenbau und Verkehr (LBV-SH) Standort Itzehoe als zuständigen Straßenbaulastträger abgestimmt (Entwurf Straßenbaulageplan siehe Abbildung 10).

Um eine Gefährdung und Beeinträchtigung des geradeausfahrenden Verkehrs auszuschließen ist der Neubau eines Linksabbiegestreifens im Zuge des bereits signalisierten Knotenpunktes erforderlich. Durch dessen Herstellung werden die Anforderungen des künftigen Verkehrsaufkommens berücksichtigt. Die gewählten Ausbaustandards (Fahrstreifenbreite, Breite der Radverkehrsanlage, Gehwegbreiten usw.) berücksichtigen neben dem Kfz-Verkehr auch den Fahrrad- und Fußgängerverkehr sowie den ÖPNV und sind für deren Abwicklung ausreichend dimensioniert. Der Ausbau des Knotenpunktes ist ausreichend bemessen für die Befahrbarkeit durch ein 3-achsiges Müllfahrzeug in der Fahrbeziehung Holmer Straße (B 431) / private Erschließungsstraße.

Für die Anfahrsicht aus dem neuen Wohngebiet wurde eine Geschwindigkeit von 50 km/h auf der Holmer Straße zugrunde gelegt. Die sich ergebenden Schenkellängen für das Sichtdreieck in der übergeordneten Straße betragen demzufolge 70 m (in der Planzeichnung dargestellt). Die Schenkellänge der Anfahrtssicht auf die bevorrechtigten Radfahrer beträgt 30 m.

Die innere Erschließung des Wohngebietes erfolgt über private Wohnwege, die im Norden an die Holmer Straße anbinden und im Süden an den Ansgariusweg. Eine Durchfahrt für Pkw ist nicht vorgesehen. Eine Regelung zur Durchfahrtsbeschränkung für den allgemeinen Pkw-Verkehr erfolgt im städtebaulichen Vertrag. So fahren im Norden von der B431 als auch im Süden vom Ansgariusweg nur so viele Pkw hinein oder heraus, wie diese auch ausschließlich von den Bewohnern des Plangebietes oder entsprechenden Besuchern genutzt werden. Eine Durchfahrt für Feuerwehr, Rettungswagen und Müllfahrzeuge ist zulässig. Das Ein- und Abbiegen mit einem 3-achsigen Müllfahrzeug von der Holmer Straße (B 431) in die private Erschließungsstraße ist möglich.

Über die privaten Erschließungswege sind die den einzelnen Gebäuden zugeordneten Stellplatzanlagen zu erreichen sowie die Zufahrten zur Tiefgarage (Weiteres siehe Kap. 5.2 Ruhender Verkehr).

5.2. Ruhender Verkehr

Zur Unterbringung der Stellplätze sind sowohl oberirdische Stellplatzanlagen verteilt an mehreren Standorten im Wohnquartier sowie die Anlage von Tiefgaragen im zentralen Bereich vorgesehen. Durch die Unterbringung eines Teils der Stellplätze in Tiefgaragen können Freiräume um die Gebäude herum freigehalten werden. Es wird festgesetzt, dass die Oberkante von Tiefgaragen vollständig unter Gelände liegen muss. (s. textliche Festsetzung 1.5). Die Zufahrten zur Tiefgarage sollen nur von Norden über die Einmündung von der Holmer Straße aus erfolgen.

Die planungsrechtliche Zulässigkeit von Stellplätzen/Garagen wird nach § 12 BauNVO geregelt. Allgemein sind Stellplätze/Garagen im allgemeinen Wohngebiet sowohl innerhalb und außerhalb der Baugrenzen für den durch die zugelassene Nutzung verursachten Bedarf zulässig. Die geplanten Standorte der oberirdischen Stellplatzflächen werden gemäß dem zu Grunde liegenden städtebaulichen Konzept in der Planzeichnung festgesetzt. Die festgesetzten Flächen für Stellplätze legen lediglich den Standort derartiger Anlagen fest. Auf den nicht überbaubaren Grundstücksflächen können weitere Stellplätze/Garagen zugelassen werden, sofern sie nach Landesbauordnung in den Abstandsflächen zulässig sind (§ 23 Absatz 5 BauGB). Diese Entscheidung obliegt der Baugenehmigungsbehörde.

Der Stellplatzschlüssel sieht pro Wohneinheit 1,2 Stellplätze vor. Für Wohneinheiten im geförderten Wohnungsbau kann ausnahmsweise ein reduzierter Stellplatzschlüssel von 0,7 Stellplätze je Wohneinheit zugelassen werden (s. örtliche Bauvorschrift 2.1).

Es sind Lademöglichkeiten für Elektrofahrzeuge auf dem Privatgrundstück vorgesehen. Die gesetzliche Regelung dazu ist einzuhalten.

5.3. Öffentlicher Personennahverkehr (ÖPNV)

Das Plangebiet ist über die Haltestelle „Wedel, Schauenburgerstraße“ mit den dort verkehrenden Buslinien 489 (Elmshorn - Uetersen - Holm - Wedel), 589 (Uetersen - Holm - Wedel) und 594 (Norderstedt - Quickborn - Pinneberg - Holm - Wedel) an das ÖPNV-Netz des Hamburger Verkehrsverbundes (hvv) angeschlossen. Die drei Buslinien ergänzen sich im Abschnitt Holm - S Wedel zu einem 20-Minuten-Takt, der in den Hauptverkehrszeiten verdichtet wird. Die Haltestelle befindet sich in einer Entfernung von ca. 120 m (Luftlinie bis Mitte Plangebiet). Südöstlich des Plangebietes befindet sich in einer Entfernung von ca. 280 m (Luftlinie bis Mitte Plangebiet) an der Holmer Straße die Haltestelle „Wedel, Ansgariusweg“ an der die XpressBus-Linien X89 und X99 verkehren. Die Linie X89 (Elmshorn - Uetersen - Wedel) verkehrt stündlich und wird in den Hauptverkehrszeiten durch die Linie X99 (Elmshorn - Uetersen - Wedel) stündlich so ergänzt, so dass sich in der Überlagerung ein 30-Minuten-Takt ergibt. Am Bahnhof Wedel besteht Anschluss an die S-Bahn-Linie S1 sowie an diverse weitere Buslinien. Die fußläufige Entfernung zum S-Bahnhof Wedel beträgt ca. 1,3 km.

5.4. Fußgänger und Radfahrer / Gehrecht

Eine öffentliche Durchwegung des Plangebietes zwischen Holmer Straße und Ansgariusweg soll für den Fuß- und Radverkehr möglich sein. Dafür wird entlang der östlichen Grenze des allgemeinen Wohngebietes in Nord-Süd-Verlauf eine mit einem Gehrecht (G) zugunsten der Allgemeinheit zu belastende Flächen festgesetzt. Hier ist ein mindestens 4,0 m breiter befestigter Weg für Fußgänger und Radfahrer herzustellen und zu unterhalten. Sofern die Durchwegung gesichert ist, dürfen geringfügige Abweichungen von der festgesetzten Lage des Gehrechts zugelassen werden (s. textliche Festsetzung 1.6). Der Weg soll auch eine Beleuchtung erhalten. Die rechtliche Absicherung der Durchwegung erfolgt unabhängig vom Bebauungsplanverfahren im städtebaulichen Vertrag (s. Kap. 13). Dieser Vertrag ergänzt die planerischen Vorgaben und stellt sicher, dass die praktische Umsetzung der Fuß- und Radwegeverbindung gemäß den festgelegten Kriterien erfolgt. Es wird eine nachfolgende grundbuchliche Eintragung zur Sicherung der Fläche erfolgen.

Aufgrund der geringen Kfz-Verkehrsstärke auf den privaten Grundstücken ist eine Trennung zwischen Geh- und Radverkehr und privater Kfz-Erschließung nicht erforderlich. Es wird das Prinzip einer nur schwach durch Kfz-Verkehr genutzten Mischverkehrsfläche verfolgt. Zudem wird eine Regelung zur Durchfahrtsbeschränkung für den allgemeinen Pkw-Verkehr im städtebaulichen Vertrag getroffen.

Die Gebäude im nördlichen und mittleren Teil des Grundstückes (Baufelder BF 1 bis BF 4) sind über den nördlichen Zugang (Holmer Straße / B 431) sowie die beiden südlichen Gebäude (BF 5 und BF 6) über den südlichen Zugang (Ansgariusweg) barrierefrei erschlossen.

Abstellmöglichkeiten für Fahrräder sollen oberirdisch und in den Tiefgaragen geschaffen werden. Um die notwendige Anzahl an Fahrradabstellmöglichkeiten unterzubringen, sind zwei Standorte für größere oberirdische Fahrradabstellanlagen geplant. Diese liegen im nördlichen Planbereich, nördlich und östlich von Baufeld BF 1, und die Flächen werden in der Planzeichnung entsprechend mit der Zweckbestimmung Fahrradgarage (FGa) festgesetzt. Sie sollen nah der Grundstücksgrenze errichtet werden und können so mit einer geschlossenen Rückwand zusätzlich auch zur Lärmminderung hinsichtlich des Verkehrs auf der Holmer Straße beitragen. Mit einer Länge von bis zu 15 m werden für eine solche Anlage gemäß § 6 Landesbauordnung eigene Abstandsflächen erforderlich. Durch die Lage nah an der Grenze zur Straße können die Abstandsflächen (Mindestmaß von 3 m) nicht vollständig auf dem Baugrundstück nachgewiesen werden. Abstandflächen dürfen jedoch nach § 6 LBO auch (bis zur Mitte) auf öffentlichen Flächen liegen. Eine Beeinträchtigung der öffentlichen Verkehrsflächen geht von den Fahrradgaragen nicht aus. Die Zulässigkeit der Anlagen an den geplanten Standorten soll planungsrechtlich möglich sein.

An den Hauseingängen werden zusätzlich Abstellflächen für das kurzfristige Abstellen von Fahrrädern vorgehalten.

5.5. Verkehrsuntersuchung

Im Rahmen eines Verkehrsgutachtens (Wasser- und Verkehrs- Kontor GmbH (WVK), Neumünster, August 2023) ist eine Betrachtung der verkehrlichen Auswirkungen des Planvorhabens auf das Straßennetz und auf den zur Erschließung des Plangebietes relevanten Knotenpunkt Holmer Straße (B 431) / Lülanden erfolgt.

Die verkehrliche Erschließung ist zu einem großen Teil über die Holmer Straße (B 431) vorgesehen. Hierfür soll der signalisierte Knotenpunkt Holmer Straße (B 431) / Lülanden baulich und signaltechnisch erweitert werden. Ein geringer Teil soll über eine Grundstückszufahrt an den Ansgariusweg angebunden werden. Zusätzlich wird die innerörtliche Rad- und Fußverkehrsinfrastruktur durch die Anlage eines Fuß- und Radweges zwischen der Holmer Straße (B 431) und dem Ansgariusweg erweitert.

Es wurde untersucht, ob und in welcher Form das Straßennetz in der Lage ist, das zukünftige Verkehrsaufkommen leistungsfähig zu bewältigen und welche begleitenden Maßnahmen für die Knotenpunkterweiterung erforderlich werden.

Um die Verkehrsuntersuchung auf Basis aktueller Verkehrsdaten durchführen zu können, wurde am Donnerstag, den 3. Juni 2021, in der Zeit zwischen 06:00 bis 10:00 Uhr (morgendliche Spitzenverkehrszeit) und 15:00 bis 19:00 Uhr nachmittägliche Spitzenverkehrszeit) an dem maßgebenden Knotenpunkt eine Verkehrszählung durchgeführt. Der Zähltag zur Verkehrserhebung wurde gemäß Empfehlungen der Forschungsgesellschaft für Straßen – und Verkehrswesen e.V. (FGSV) gewählt und als belastbar eingestuft. Die Prüfung zeigt, dass das Verkehrsaufkommen 2021 nur geringfügig über dem von 2015 lag. Da zum Erhebungszeitpunkt öffentliche Einschränkungen bereits gelockert waren, gelten die Zahlen trotz möglicher Pandemie-Einflüsse als belastbar. Zur Überprüfung der Aktualität und somit der Belastbarkeit der Verkehrsdatengrundlage wurde im Juli 2025 eine erneute Verkehrszählung durchgeführt (Wasser- und Verkehrs- Kontor GmbH, Neumünster, Juli 2025). Es hat sich dabei gezeigt, dass sich die Verkehrsstärken an den betrachtungsrelevanten Knotenpunkten (B 431 / Hatzburgtwiete und B 431 / Lülanden) im Jahr 2025 niedriger darstellen, als bei der Verkehrszählung aus dem Jahr 2021, die dem Verkehrsgutachten zum Bebauungsplan (2023) zugrunde liegt. Dieser Effekt ist u.a. auf die zunehmend flexiblen Arbeitsortmodelle sowie die Etablierung des Deutschlandtickets zurückzuführen. Infolge bilden jegliche Annahmen im Verkehrsgutachten von 2023 zur verkehrlichen Grundlast im Streckennetz einen Ansatz auf der bemessungssicheren Seite ab und das Verkehrsgutachten 2023 konnte in seiner Gültigkeit bestätigt werden.

Für die Verkehrsprognose wurde die allgemeine Verkehrsentwicklung bis zum Jahr 2030 mit Zunahme des Kfz- Verkehrs um 2,9 % und des Schwerverkehrs um 8,1 % angenommen.

Es wurde für den Prognose-Planfall 2030 folgende durchschnittliche Tagesverkehrsstärken (DTV) mit anteiligen Schwerverkehr > 3,5 t (DTV_{SV}) in den relevanten Streckenabschnitten ermittelt:

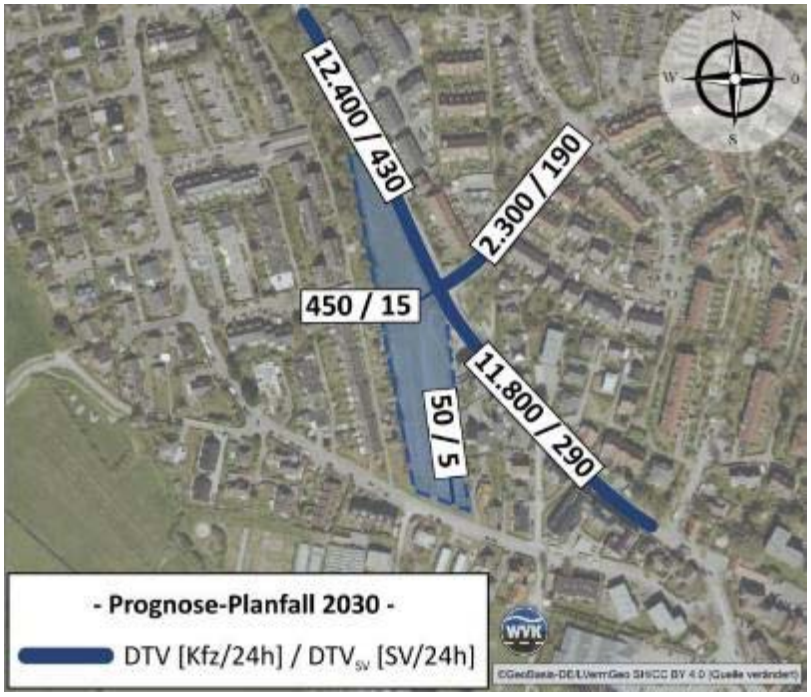

Abb. 11: Prognose-Planfall 2030 - DTV, DTV$_{SV}$, ohne Maßstab, Quelle: Auszug Verkehrsgutachtens WVK

Die Leistungsfähigkeit des zukünftig vierarmigen Knotenpunktes wurde im Rahmen des Verkehrsgutachtens geprüft. Das zusätzliche Verkehrsaufkommen der Wohnbauentwicklung beträgt 506 Kfz/24h im Tagesverkehr und jeweils 35 Kfz/h in den maßgebenden Spitzenstunden am Morgen und am Nachmittag. Für die Verkehrsverteilung im umliegenden Streckennetz wurden die potentiellen Quellen und Ziele im Umfeld bestimmt.

Die beiden südlichsten Gebäude (BF 5 und BF 6) werden über eine Grundstückszufahrt an den Ansgariusweg angeschlossen. Der Ansgariusweg wird durch das Bauvorhaben nicht maßgebend mehr belastet (6 Kfz/h in den Spitzenstunden). Das sehr geringe Verkehrsaufkommen kann problemlos über die Gemeindestraße und die angrenzenden vorfahrtgeregelten Knotenpunkte abgewickelt werden.

Im Bereich des Anbindungspunktes am Ansgariusweg sind keine speziellen Maßnahmen notwendig, da die vorfahrtrechtliche Regelung eindeutig ist. Die Sichtbeziehungen im Bereich des südlichen Anschlusses der Radverkehrsanbindung sind aufgrund des geraden Streckenabschnittes gegeben. Der Radverkehr wird in der Tempo-30-Zone StVO-konform auf der Fahrbahn geführt. Eine Nutzung des Gehweges durch Radverkehr ist unzulässig.

Hinweise auf einen signifikanten gebietsfremden Durchgangsverkehr in der Helgolandstraße und dem Ansgariusweg liegen nicht vor. Die Ausweisung als Tempo-30-Zone sowie das geringe Verkehrsaufkommen in der Helgolandstraße und dem Ansgariusweg führen zu einer verträglichen Führung des Radverkehres in diesen Streckenzügen auf der Fahrbahn im Mischverkehr. Bei der Durchfahrt durch die Wohnstraßen ist neun Mal Rechts-vor-links zu beachten, was die Attraktivität der Durchfahrt für den Kfz-Verkehr deutlich senkt und den Zeitbedarf erhöht. Gemäß der aktuellen Verkehrszählung aus dem Juli 2025 beträgt die Verkehrsstärke in der nördlichen Helgolandstraße lediglich ca. 800 Kfz/24h und im Ansgariusweg ca. 500 Kfz/24h. In der morgendlichen Spitzenstunde (7.30 – 8.30 Uhr) wurden lediglich 15 rechtsabbiegende Kfz von der B 431 aus Norden kommend in die Hatzburgtwiete erfasst.

Es ist davon auszugehen, dass diese Verkehrsmengen überwiegend durch direkte Straßenumfeldnutzung des Wohngebietes selbst erzeugt werden.

Im Ergebnis der Leistungsfähigkeitsbetrachtung ist der betrachtete Knotenpunkt Holmer Straße (B 431) / Lülanden auch im Prognose-Planfall einschließlich der zusätzlichen Verkehrsbelastungen durch die geplante Wohnbauentwicklung in einem leistungsfähigen Zustand. Zusammenfassend wurde festgestellt, dass die Kapazität der umliegenden Straßen ausreichend ist.

Für die Erschließung des Plangebietes wird der vorhandene signalisierte Knotenpunkt Holmer Straße (B 431) / Lülanden um eine Grundstückszufahrt erweitert und zu einem vierarmigen Knotenpunkt umgestaltet. Dabei wird die private Grundstückszufahrt in die Signalisierung einbezogen.

Durch den vorhandenen Linksabbiegestreifen in der nördlichen Holmer Straße (B 431) besteht in der südlichen Holmer Straße (B 431) eine kleine Sperrfläche, die zukünftig entfallen und zu einer überbreiten Fahrbahn zur Aufstellung der linksabbiegenden Verkehre in das Plangebiet umfunktioniert werden kann. In der nachmittäglichen Spitzenstunde werden 15 linksabbiegende Fahrzeuge in das Plangebiet aus Süden kommend erwartet. Bei einer Umlaufzeit von 90 Sekunden entspricht dies maximal einem Fahrzeug je Umlauf, womit eine Behinderung des Verkehres auf der Bundesstraße nahezu ausgeschlossen ist. Der rechnerische Rückstau auf dem Grundstück der Wohnbauentwicklung beträgt maximal zwei Fahrzeuge in der morgendlichen Spitzenstunde. Bei einem Verkehrsaufkommen von 33 Kfz/h in den maßgebenden Spitzenstunden sind zwei Fahrzeuge je Umlauf als Ausnahme zu sehen.

Der Einmündungsbereich ist so gestaltet, dass große Fahrzeuge von beiden Seiten der Bundestraße einfahren können. Das Müllfahrzeug durchquert das Gebiet von Norden (Holmer Straße (B 431) in Richtung Süden (Ansgariusweg). Eine Einfahrt für Schwerverkehr von Norden kommend soll verkehrsrechtlich unterbunden werden.

Die Gestaltung des Knotenpunktes Holmer Straße (B 431) / Lülanden ist mit dem Straßenbaulastträger (LBV.SH) als Genehmigungsbehörde sowie der Stadtverwaltung abgestimmt und entspricht dem Regelwerk sowie den Vorgaben der Straßenverkehrs-Ordnung (StVO).

6 Ver- und Entsorgung

Die Versorgung mit **Trinkwasser** und **Strom** kann durch Anschluss an die bestehenden Versorgungsleitungen der Stadtwerke Wedel sichergestellt werden. Im Rahmen der Erschließungsplanung werden die Versorgungstrassen festgelegt. Es stehen ausreichende Flächen innerhalb der privaten Erschließungsflächen zur Verfügung.

Zur Stromversorgung des Plangebietes und zur Stabilisierung der umliegenden Wohngebiete ist die Errichtung einer Transformatorstation im südlichen Bereich notwendig. Es ist eine Fläche von ca. 6 m x 5,4 m vorzusehen. Im weiteren Verfahren wird ein Standort für eine Transformatorstation abgestimmt. Ein favorisierter Standort befindet sich außerhalb des Geltungsbereichs des Bebauungsplans auf einer kleinen Freifläche der Stadt Wedel.

Es ist beabsichtigt, einige Gebäude mit Dach-Photovoltaik-Anlagen auszustatten.

Es sind Lademöglichkeiten für Elektrofahrzeuge auf dem Privatgrundstück vorgesehen.

Für die **Wärmeversorgung** innerhalb des Plangebietes sind Wärmepumpen vorgesehen.

Es ist eine ausreichende **Löschwasserversorgung** aus Hydranten in öffentlichen Verkehrsflächen gemäß der DVGW-Information Wasser Nr. 99 sicherzustellen. Mit den vorbenannten Kennzahlen (GRZ, GFZ) und bei der Annahme einer kleinen Gefahr der Brandausbreitung ist planerisch von einem Löschwasserbedarf von 1.600 l/min (96 m³/h) über 2 Stunden auszugehen (Anhang A – Richtwerte für den Löschwasserbedarf nach DVGW-Arbeitsblatt W 405:2008-02).

Es wurde für das Plangebiet ein **Siedlungswasserwirtschaftliches Konzept** (Lenk und Rauchfuß, Rellingen, März 2025) erstellt. Die Studie enthält Berechnungen und Aussagen zum Umgang mit anfallendem Oberflächenwasser und zur Ableitung des Schmutzwassers.

Die **Schmutzwasserbeseitigung** erfolgt über das vorhandene Netz in der Holmer Straße und im Ansgariusweg. Da das Baugebiet bisher nicht bebaut war, sind auf dem Grundstück keinerlei Schmutzwasser-Entwässerungseinrichtungen vorhanden und bisher auch keine Anschlussleitungen zum Grundstück vorgestreckt. Für die Schmutzwasserableitung sind zwei neue Grundstücksanschlussleitungen, jeweils ein Anschluss an der Holmer Straße sowie ein weiterer Anschluss am Ansgariusweg, an die bestehende öffentliche Ortsentwässerungskanalisation herzustellen. Die üblicher Weise verwendeten Anschlussleitungsquerschnitte DN 150 mm sind hierfür ausreichend. Es ist geplant die beiden nördlichen Gebäude (Baufelder BF 1 und BF 2) gemeinsam an die nördliche Grundstücksanschlussleitung anzuschließen und die übrigen Gebäude (BF 3 bis BF 6) über eine Sammelgrundleitung zur südlichen Grundstücksanschlussleitung zu entwässern. Es ist zu erwarten, dass die zukünftig zusätzlich abzuleitenden Schmutzwassermengen von der Ortsentwässerung aufgenommen werden können. Innerhalb der Baufläche sind zwei räumlich getrennte Entwässerungsnetze vorgesehen, die über neue Grundstücksübergabeschächte in das öffentliche Netz einleiten.

Bezüglich der **Regenentwässerung** wird durch den erwarteten Versiegelungsgrad der Bauflächen bei Bemessungsregenereignissen sowie insbesondere bei Starkregen die zulässige Abflussmenge der öffentlichen Kanalisation überschritten. Nach Vorgabe der Stadtentwässerung Wedel ist eine Einleitmengenbeschränkung für Regenwasser in das städtische Netz von 10,0 l/s zu berücksichtigen. Die festgesetzten Gründächer mindern den Abflussbeiwert bereits, dennoch ist eine weitere Rückhaltung der Abflussmenge notwendig. In einer Baugrundbeurteilung (Büro Eickhoff & Partner, Beratende Ingenieure für Geotechnik, März 2024) wurden die Baugrundverhältnisse hinsichtlich der Versickerungsfähigkeit untersucht. Im Ergebnis wurde festgestellt, dass die Bodenverhältnisse und das bis Geländeniveau ansteigende Grund- bzw. Schichtenwasserspiegels für eine Versickerung nicht geeignet sind. Auf dem Grundstück sind daher Rückhaltevolumina sowohl aufgrund der Einleitmengenbeschränkung als auch für den Überflutungsnachweis für ein 30-jährliches Regenereignis notwendig. Während das Überflutungsvolumen zumindest teilweise oberflächlich in Mulden zurückgehalten werden sollte, wird das Volumen wegen der Einleitmengenbegrenzung gänzlich unterirdisch mittels Rigolkörperkästenmodule sichergestellt, bevor es an die öffentliche Kanalisation weitergeleitet wird. An welcher Stelle dieses erforderliche Rückhaltevolumen nachgewiesen wird, ist nicht zwingend vorgegeben. Für die Regenentwässerung sind jeweils neue Grundstücksanschlussleitungen parallel der Schmutzwasseranschlüsse herzustellen. Mit der gedrosselten Einleitung des auf dem Grundstück anfallenden Niederschlagswassers ist auch die öffentliche Kanalisation in der Lage, die zusätzlichen Wassermengen des Grundstücks abzuleiten.

Temporäre Eingriffe in das Grundwasser, z.B. Grundwasserhaltungen/-absenkungen für den Bau einer Tiefgarage sind erlaubnispflichtig. Ein entsprechender Antrag ist beim Kreis Pinneberg zu stellen.

Die **Müllbeseitigung** erfolgt gemäß der gültigen Kreisverordnung. Die Aufstellflächen für Müllbehälter sind an den Straßen so anzuordnen, dass sie für den Entsorgungsträger ohne Einschränkungen erreichbar sind. Müllfahrzeuge können das Plangebiet von Norden (Holmer Straße (B 431) in Richtung Süden (Ansgariusweg) durchqueren. Die Abfallentsorgung werden über Sammelflächen innerhalb des Plangebiets sichergestellt. Zusätzlich sind an der Zufahrt ins Baugebiet an der Bundesstraße sowie am Zugang zum Ansgariusweg Flächen für Müllbehälter vorgesehen. Die den Gebäuden zugeordneten oberirdischen Müllstandorte werden befestigt und eingegrünt (siehe örtliche Bauvorschrift 2.3).

7 Altlasten / Kampfmittel / Bodenschutz

7.1. Altlasten

Für den Geltungsbereich liegen keine Informationen über schädliche Bodenveränderungen, Altablagerungen oder altlastenverdächtige Standorte vor.

Der Fachdienst Umwelt des Kreises Pinneberg – Untere Bodenschutzbehörde – ist gemäß § 2 Abs. 1 Landesbodenschutzgesetz (LBodSchG) unverzüglich zu benachrichtigen, falls bei den Erschließungsarbeiten bzw. beim Aushub von Baugruben Auffälligkeiten im Untergrund angetroffen werden, die auf eine schädliche Bodenveränderung oder auf eine Altablagerung deuten. Die Erdarbeiten sind in diesem Fall unverzüglich in diesem Bereich zu unterbrechen.

Falls während der Erdarbeiten bislang nicht bekannter auffälliger/ verunreinigter Bodenaushub anfällt, ist dieser bis zum Entscheid über die fachgerechte Entsorgung oder die Möglichkeit zur Verwendung auf dem Grundstück gesondert zu lagern. Dieser Bodenaushub ist vor Einträgen durch Niederschlag und gegen Austräge in den Untergrund, z. B. durch Folien oder Container, zu schützen. Die Entsorgung ist mit der zuständigen Abfallbehörde abzustimmen.

7.2. Kampfmittel

Eine Anfrage beim Kampfmittelräumdienst Schleswig-Holstein hinsichtlich Überprüfung der Flurstücke 86/1 und 88/2 der Flur 6) auf Kampfmittelbelastung ist im August 2021 erfolgt (AZ LBA-2021-0266).

Nach visueller Auswertung der zur Verfügung stehenden alliierten Kriegsluftbilder und ggf. weiterer historischer Daten konnten keine Zerstörungen durch Abwurfmunition (Bombentrichter, bzw. Gebäudeschäden) festgestellt werden. Hinweise auf eine militärische Nutzung konnten ebenfalls nicht erlangt werden. Munitionsfunde in diesem Bereich sind dem Kampfmittelräumdienst nicht bekannt.

Bei der angefragten Fläche handelt es sich folglich um keine Kampfmittelverdachtsfläche. Für die durchzuführenden Arbeiten besteht somit aus Sicht des Kampfmittelräumdienstes kein weiterer Handlungsbedarf.

Es wird darauf hingewiesen, dass Zufallsfunde von Munition nie gänzlich auszuschließen sind.

7.3. Bodenschutz

Für den Einbau von Material in den Boden sowie von mineralischen Ersatzbaustoffen in technische Bauwerke gelten seit dem 01.08.2023 die Vorgaben der neuen Bundesbodenschutzverordnung (BBodSchV) sowie der Ersatzbaustoffverordnung (ErsatzbaustoffV) gemäß der am 09.07.2021 erlassenen Verordnung zur Einführung einer Ersatzbaustoffverordnung, zur Neufassung der Bundes-Bodenschutz- und Altlastenverordnung und zur Änderung der Deponieverordnung und der Gewerbeabfallverordnung in der jeweils aktuellen Fassung bindend (sogenannte Mantelverordnung).

Für das Auf- oder Einbringen von Materialien auf oder in den Boden sowie unterhalb oder außerhalb einer durchwurzelbaren Bodenschicht sind §§ 6 - 8 BBodSchV einzuhalten.

Der Einbau von mineralischen Ersatzbaustoffen oder Gemischen in technische Bauwerke innerhalb der verschiedenen Zonen der Wasserschutzgebiete ist in den aufgeführten Einbauweisen der Anlagen 2 und 3 ErsatzbaustoffV sowie in § 19 ErsatzbaustoffV geregelt.

Der Einbau von mineralischen Ersatzbaustoffen darf nur oberhalb der Grundwasserdeckschicht in der Bodenart Sand oder Lehm/Schluff erfolgen. Die grundwasserfreie Sickerstrecke muss mind. 1,5 m betragen. Vor dem Einbau solcher Materialien ist daher eine Abstimmung mit der unteren Wasserbehörde erforderlich und die entsprechenden Unbedenklichkeitsnachweise des Materials (Zertifikate bzw. Laboranalysen) sind der Wasserbehörde vor dem Einbau vorzulegen.

Bei dem Abtrag, einer Aufschüttung, einer Umlagerung oder einem Austausch von Boden ist folgendes einzuhalten:

- Es wird angeregt bei Bauvorhaben ein Boden-/ Abfallmanagementkonzept zu erarbeiten. In diesem sollte beschrieben werden, wie mit dem aus der Erschließung und dem Baugeschehen anfallenden Bodenmaterialien umgegangen werden soll. Konkret sind die Fragen zur stofflichen und technischen Eignung von Bodenaushub und die Fragen der abfallrechtlichen Aspekte zum Umgang mit Bauschutt, Bodenaushub, Bodenaufschüttungen/ Umlagerungen zu betrachten.
  Insbesondere ist darzustellen, welche Mengen an Ober- und Unterboden aus dem Plangebiet für eine externe Entsorgung (Verwertung oder Beseitigung) verbracht werden müssen.
- Am 01.08.2023 ist bundesweit die neue Ersatzbaustoffverordnung (ErsatzbaustoffV) in Kraft getreten. Der Einbau von extern angeliefertem Material (z.B. Recyclingmaterial oder Bodenaushub) muss vorab mit mir, der unteren Abfallentsorgungsbehörde, abgestimmt werden. Da das Plangebiet im Wasserschutzgebiet liegt ist nach § 22 der ErsatzbaustoffV der Einbau immer 4 Wochen vor Beginn des Einbaus der unteren Abfallentsorgungsbehörde anzuzeigen. Ein entsprechender Vordruck ist auf der Website des Kreises Pinneberg verfügbar.
  Das verwendete Material muss entweder den Anforderungen des Bodenschutzrechtes oder der Ersatzbaustoffverordnung entsprechen. Welche Anforderungen im Einzelnen gelten hängt sehr spezifisch von jeweils geplanten Vorhaben ab.
  Vor dem Einbau von auswasch- oder auslaugbaren wassergefährdenden Materialien (z.B. Bauschutt, Bodenmaterial oder Recyclingmaterial) sind die entsprechenden Unbedenklichkeitsnachweise des Materials (Zertifikate bzw. Laboranalysen) der unteren Abfallentsorgungsbehörde vorzulegen.
  Nach § 19 Ersatzbaustoffverordnung sind bei mineralischen Ersatzbaustoffen u.a. nachteilige Veränderungen der Grundwasserbeschaffenheit und schädliche Bodenveränderungen nicht zu

besorgen, wenn die einzubauenden mineralischen Ersatzbaustoffe die Anforderungen nach Abschnitt 3 Unterabschnitt 1 oder 3 der Ersatzbaustoffverordnung einhalten.
Diese Einhaltung sowie die der weiteren Vorgaben sollte durch eine gutachterliche Stellungnahme dargestellt werden.
Erst nach dem Vorliegen der entsprechenden Unterlagen kann geprüft werden, ob der Einbau des gewählten Materials überhaupt möglich ist.

- Sofern hinsichtlich des Bodenaushubs ein Belassen bzw. ein Wiedereinbau vor Ort aus rechtlichen Gründen möglich ist (z.B. bestehen seitens der unteren Bodenschutzbehörde, der unteren Naturschutzbehörde oder der unteren Wasserbehörde keine Bedenken), bestehen abfallrechtlich keine Einwände.
- Für Bodenaushub, der der externen Entsorgung (Verwertung oder Beseitigung) übergeben werden soll, gilt folgendes:
  Rechtzeitig vor einer Entsorgung bzw. Abfuhr des Abfalls muss Kontakt mit der unteren Abfallentsorgungsbehörde aufgenommen werden.
  Die Analyseergebnisse und der diesbezüglich geplante Entsorgungsweg (Verwertung oder Beseitigung, Benennung der Entsorgungsanlage) sind der unteren Abfallentsorgungsbehörde mitzuteilen. Erst dann kann die Prüfung erfolgen, ob der vorgeschlagene Entsorgungsweg auch genutzt werden kann.
  Hinweis: Die Art der Analyse ändert sich jeweils nach Art der Entsorgung (wie z.B. Deponie, Aufschüttung etc.).
  Mit der Entsorgung darf nicht begonnen werden, bevor die Prüfung des geplanten Entsorgungsweges erfolgen konnte und die untere Abfallentsorgungsbehörde bestätigt hat, dass der Entsorgungsweg genutzt werden kann.
  Die Entsorgungsbelege für die Abfälle sind unverzüglich vorzulegen.
- Im Falle einer Entsorgung zur Beseitigung (z.B. bei Deponierung von Bodenaushub) bestehen Andienungs- und Überlassungspflichten nach § 17 Kreislaufwirtschaftsgesetz i.V.m. § 1 Abfallwirtschaftssatzung im Kreis Pinneberg. Dies hat zur Folge, dass Abfälle zur Beseitigung der Gesellschaft für Abfallwirtschaft und Abfallbehandlung mbH - GAB -, Bundesstraße 301 in 25495 Kummerfeld (www.gab-umweltservice.de; Tel: 04120/709-0) zu überlassen sind.

Zusätzlich ist hinsichtlich des Bodenschutzes zu beachten:

Gemäß § 202 BauGB i.V. m. § 12 BBodSchV ist Oberboden (Mutterboden) in nutzbarem Zustand zu erhalten und vor Vernichtung und Vergeudung zu schützen. Zum Schutz des Bodens sollte ein Bodenmanagementplan aufgestellt werden, der u.a. auch Maßnahmen enthalten, die die Wiederverwendung und Vermeidung von Bodenabfällen, wie z.B. bei dem Bau der Tiefgarage, regeln. Wir empfehlen dazu auch folgende Hinweise in die Satzung mit aufzunehmen:

- Bei Bautätigkeit ist die DIN 18915 und für die Verwertung des Bodenaushubs die DIN 19731 anzuwenden.
- Der Anteil der Bodenversiegelung ist auf das notwendige Maß zu begrenzen.
- Der Mutterboden muss gemäß § 202 BauGB in nutzbarem Zustand erhalten und vor Vernichtung oder Vergeudung geschützt werden.

- Bei Oberbodenarbeiten müssen die Richtlinien der DIN 18320 „Landschaftsbauarbeiten“ und die DIN 18915 „Vegetationstechnik im Landschaftsbau-Bodenarbeiten“ beachtet werden.
- Auf nicht bebauten Flächen ist die Durchlässigkeit des Bodens wiederherzustellen.

Folgende weitere allgemeine Hinweise sind bei Auffälligkeiten im Untergrund zu beachten:

Der Fachdienst Umwelt des Kreises Pinneberg – Untere Bodenschutzbehörde – ist gemäß § 2 Abs. 1 Landesbodenschutzgesetz (LBodSchG) unverzüglich zu benachrichtigen, falls bei den Erschließungsarbeiten bzw. beim Aushub von Baugruben Auffälligkeiten im Untergrund angetroffen werden, die auf eine schädliche Bodenveränderung oder auf eine Altablagerung deuten. Die Erdarbeiten sind in diesem Fall unverzüglich in diesem Bereich zu unterbrechen.

Falls während der Erdarbeiten bislang nicht bekannter auffälliger/ verunreinigter Bodenaushub anfällt, ist dieser bis zum Entscheid über die fachgerechte Entsorgung oder die Möglichkeit zur Verwendung auf dem Grundstück gesondert zu lagern. Dieser Bodenaushub ist vor Einträgen durch Niederschlag und gegen Austräge in den Untergrund, z. B. durch Folien oder Container, zu schützen. Die Entsorgung ist mit der zuständigen Abfallbehörde abzustimmen.

8 Immissionsschutz

Das Plangebiet befindet sich im Einflussbereich der Holmer Straße (B 431). Im Rahmen des Bebauungsplanverfahrens und auf Grundlage des zu Grunde liegenden städtebaulichen Konzeptes wurde eine schalltechnische Untersuchung durchgeführt (Lärmkontor, Hamburg, März 2025). Neben den Auswirkungen des Verkehrslärms auf das Plangebiet wurden auch die schalltechnischen Auswirkungen der Planung auf die Bestandsbebauung untersucht.

Die Beurteilung der Geräuscheinwirkungen im Plangebiet durch den Straßenverkehr erfolgt auf Grundlage der DIN 18005, Teil 1 „Schallschutz im Städtebau“ (Grundlagen und Hinweise für die Planung vom Juli 2023, DIN - Deutsches Institut für Normung e.V., zu beziehen über Beuth Verlag GmbH) sowie der „Verkehrslärmschutzverordnung“ 16. BImSchV (Sechzehnte Verordnung zur Durchführung des Bundes-Immissionsschutzgesetzes vom 12. Juni 1990 (BGBl. I S. 1036), Änderung durch Artikel 1 der Verordnung vom 18. Dezember 2014 (BGBI. I S. 2269) und am 4. November 2020 (BGBI. I S. 2334).

Idealerweise ist die Einhaltung der Orientierungswerte der DIN 18005 anzustreben. Diese liegen für allgemeine Wohngebiete bei 55 dB(A) am Tag und 45 dB(A) in der Nacht. Aus Sicht des Schallschutzes im Städtebau handelt es sich hierbei um anzustrebende Zielwerte, jedoch nicht um Grenzwerte. Der Planaufsteller verfügt über einen Ermessensspielraum hinsichtlich der Schwelle des Einsetzens einer unzumutbaren Beeinträchtigung durch Verkehrslärm. Nach geltender Rechtsauffassung werden in der Regel die Grenzwerte der 16. BImSchV als Obergrenze dieses Ermessensspielraums herangezogen. Der Immissionsgrenzwert der 16. BImSchV für allgemeine Wohngebiete liegt bei 59 dB(A) am Tag und 49 dB(A) in der Nacht. Oberhalb der Grenze von 70 dB(A) tags und 60 dB(A) nachts ist diese Schwelle des Ermessensspielraum für die Bauleitplanung nach geltender Rechtsauffassung erreicht.

Die verkehrlichen Eingangsdaten für die B 431 Holmer Straße und die Gemeindestraße Lülanden basieren auf der durchgeführten Verkehrsprognose 2030 (vgl. Verkehrsgutachten, Wasser- und Verkehrs- Kontor GmbH, Neumünster, August 2023, siehe dazu auch Kap. 5.5).

Die schalltechnische Untersuchung zeigt, dass im Plangebiet gesunde Wohnverhältnisse erzielt werden können, wenn besondere Schallschutzmaßnahmen umgesetzt werden. Die schalltechnische Untersuchung kommt zusammengefasst zu folgenden Ergebnissen:

Die Hauptlärmquelle stellt die direkt nördlich/nordöstlich angrenzende B431 (Holmer Straße) dar. Der Ansgariusweg am südlichen Ende des Plangebiets verursacht aufgrund deutlich geringerer Verkehrsmengen sehr viel weniger Verkehrsgeräusche im Plangebiet.

Durch die B431 am nördlichen Rand des Plangebietes und hier zusätzlich aufgrund des Kreuzungsbereichs B431/Lülanden/Plangebiet werden im Tag- (6:00-22:00 Uhr) als auch im Nachtzeitraum (22:00-6:00 Uhr) sowohl die Orientierungswerte der DIN 18005 (55 dB(A) tags und 45 dB(A) nachts) als auch die Immissionsgrenzwerte der 16. BImSchV (59 dB(A) tags und 49 dB(A) nachts) deutlich überschritten. Im Verlauf in Richtung Süden, mit zunehmender Entfernung zur B431, können die genannten Werte im Tagzeitraum eingehalten werden. Der Orientierungswert der DIN 18005 von 45 dB(A) in der Nacht wird bei freier Schallausbreitung in keinem Bereich des Plangebietes nachts unterschritten. Unter Berücksichtigung der geplanten Bebauung kommt es zu einer geringeren Schallausbreitung in das Plangebiet aus Richtung Norden hinein. Gerade auch lärmabgewandt von der Straße sind deutlich geringere Beurteilungspegel zu erwarten. Hier werden die genannten Werte immer wieder eingehalten.

Der Lärmkonflikt ist im Bauleitplanverfahren zu lösen, indem ein geeignetes Schallschutzkonzept erarbeitet wird und Maßnahmen zum Schallschutz abzuwägen sind. Lärmkonflikte können grundsätzlich durch folgende Maßnahmen vermindert oder vermieden werden:

- Abstandsgebot § 50 Bundesimmissionsschutzgesetz
- Zuordnung geeigneter Nutzungen nach Baunutzungsverordnung
- Aktiver Lärmschutz: Wall oder Wand
- Schalloptimierte Grundrissgestaltung
- Passiver Lärmschutz: geeignete Schalldämmung der Fassaden / Fenster nach DIN 4109

Das Abstandgebot gemäß § 50 Bundesimmissionsschutzgesetz sowie die Zuordnung geeigneter Nutzungen nach Baunutzungsverordnung stellen für diesen Bebauungsplan kein ausreichendes Hilfsmittel dar. Die planerisch beabsichtigte bauliche Nachverdichtung dieses innerörtlich gelegenen und gut erschlossenen Areals steht einer Freihaltung größerer Abstände zur Holmer Straße entgegen. Auch die Zuordnung geeigneter, weniger empfindlicher Nutzungen nach Baunutzungsverordnung (z.B. Gewerbegebiete) widerspricht der städtebaulichen Zielsetzung der Schaffung von Wohnraum.

Ein Schutz der Plangebäude vor Verkehrslärm mit Hilfe von aktiven Schallschutzmaßnahmen in Form von Schallschutzwänden / -wällen stellt aufgrund der geplanten Mehrgeschossigkeiten der Wohnbebauung sowie der notwendigen Zufahrt und der örtlichen Gegebenheiten kein zielführendes Mittel zum Schallschutz dar. Eine Schallschutzwand entlang der Holmer Straße ist im Übrigen aufgrund der für einen ausreichenden Schutz auch in den Obergeschossen erforderlichen Höhe aus städtebaulichen Gesichtspunkten nicht umsetzbar und aus stadtgestalterischen Aspekten in dieser Innerortslage auch nicht gewünscht.

Als geeignete Schallschutzmaßnahme für die Plangebäude kommt eine schalloptimierte Grundrissgestaltung in Verbindung mit ausreichendem baulichem Schallschutz der Außenbauteilen (Fassaden,

Fenster, Lüftungen, Außenwohnbereiche) in Betracht. Die Baukörper in den Baufeldern sind möglichst geschlossen auszuführen sind, um lärmabgewandt möglichst geringe Beurteilungspegel zu erreichen.

8.1. Festsetzungen zum Schallschutz

Die berechneten Grenzwertüberschreitungen erfordern Festsetzungen zum Schallschutz im Bebauungsplan. Die festzusetzenden Maßnahmen richten sich nach dem Maß der Grenzwertüberschreitungen sowie nach der planerischen Konzeption. Zur Gewährleistung gesunder Wohnverhältnisse gegenüber dem Verkehrslärm werden folgende Festsetzungen zum Schallschutz getroffen:

Als sehr zielführendes Hilfsmittel kommt die schalloptimierte Gebäudeanordnung / -ausführung in Kombination mit einer Grundrissgestaltung in Betracht. Bei Neuplanungen von Baukörpern im straßennahen Überschreitungskorridor kann mit einer schalloptimierten Planung hinsichtlich ihrer Größe und Stellung im Plangebiet sowie durch eine schalloptimierte Grundrissgestaltung planerisch auf die Überschreitungen reagiert werden. Bei der Grundrissorientierung sind die Schlaf- bzw. Kinderzimmer an lärmabgewandte Fassadenseiten zu orientieren. Dies ist in Bereichen mit ≥60 dB(A) nachts zwingend erforderlich. An solche lärmbetroffenen Fassadenseiten sind keine Schlaf- und Kinderzimmer hin zu orientieren. In weniger belasteten Bereichen können auch geeignete schallgedämmte Lüftungseinrichtungen in Schlafräumen als Maßnahme vorgesehen werden.

Für BF 1 gilt: Durch Anordnung der Baukörper und/oder durch geeignete Grundrissgestaltung sind die Fenster von Räumen, die überwiegend zum Schlafen genutzt werden können (Schlafräume), der diametral zur Hauptverkehrsstraße (B431) gelegenen Gebäudefassade zuzuordnen. Wohn- und Schlafräume in Ein-Zimmer-Wohnungen und Kinderzimmer sind wie Schlafräume zu beurteilen. (S. textliche Festsetzung 1.7).

Für BF 2 und BF 3 gilt: Durch Anordnung der Baukörper und/oder durch geeignete Grundrissgestaltung sind die Fenster von Räumen, die überwiegend zum Schlafen genutzt werden können (Schlafräume), der diametral zur Hauptverkehrsstraße (B431) gelegenen Gebäudefassade zuzuordnen. Schlafräume, deren Fenster nicht diametral zur Hauptverkehrsstraße (B431) orientiert werden können, sind mit schallgedämmten Lüftungen zu versehen, falls der notwendige hygienische Luftwechsel nicht auf andere, nach den allgemein anerkannten Regeln der Technik, geeignete Weise sichergestellt werden kann. Wohn- und Schlafräume in Ein-Zimmer-Wohnungen und Kinderzimmer sind wie Schlafräume zu beurteilen. (S. textliche Festsetzung 1.8).

Für BF 4 gilt: Liegen Fenster von Räumen, die überwiegend zum Schlafen genutzt werden können (Schlafräume), an den mit (A) gekennzeichneten Fassaden, sind die Räume mit schallgedämmten Lüftungen zu versehen, falls der notwendige hygienische Luftwechsel nicht auf andere, nach den allgemein anerkannten Regeln der Technik, geeignete Weise sichergestellt werden kann. Wohn- und Schlafräume in Ein-Zimmer-Wohnungen und Kinderzimmer sind wie Schlafräume zu beurteilen. (S. textliche Festsetzung 1.9).

Zu ergänzen ist der Schallschutz durch einen ausreichend dimensionierten baulichen Schallschutz an den Außenbauteilen der geplanten Gebäude nach DIN 4109. Die maßgeblichen Außenlärmpegel für die nicht überwiegend zum Schlafen geeigneten Räume sowie für die überwiegend zum Schlafen

geeigneten Räume wurden ermittelt und werden als Nebenpläne 1 und 2 im Bebauungsplan aufgenommen (s. Planzeichnung).

Die Luftschalldämmung von Außenbauteilen ist nach Gleichung 6 der DIN 4109: 2018-01, Teil 1 (Kapitel 7.1) zu bestimmen und im Zuge des Baugenehmigungsverfahrens und des Baufreistellungsverfahrens nachzuweisen. Zur Umsetzung von Satz 1 sind die maßgeblichen Außenlärmpegel gemäß DIN 4109-1: 2018-01 und DIN 4109-2: 2018-01 in dem Nebenplan 1 für Räume, die nicht überwiegend zum Schlafen genutzt werden können, und in dem Nebenplan 2 für die Räume, die überwiegend zum Schlafen genutzt werden können, festgesetzt. (S. textliche Festsetzung 1.10).

Von der Festsetzung 1.7, 1.8 und 1.9 kann abgewichen werden, wenn im Rahmen eines Einzelnachweises ermittelt wird, dass aus der tatsächlichen Lärmbelastung geringere Anforderungen an den Schallschutz resultieren. (S. textliche Festsetzung 1.11).

Ein Kriterium für eine akzeptable akustische Aufenthaltsqualität auf einem Außenwohnbereich ist die Gewährleistung einer ungestörten Kommunikation über kurze Distanzen (übliches Gespräch zwischen zwei Personen) mit normaler Sprechlautstärke. Als Schwellenwert bis zu dem eine akzeptable Kommunikation im vorgenannten Sinn möglich ist, wird ein Tagpegel in Höhe von 65 dB(A) herangezogen. Bei Dauergeräuschen oberhalb von 65 dB(A) treten Beeinträchtigungen auf, die nicht mehr akzeptabel sind. Außenbereiche sind daher besonders zu schützen. Daher wird folgende getroffen:

Für BF 1, BF 2 und BF 3 gilt: An den mit (B) gekennzeichneten Fassaden sind keine Außenwohnbereiche einer Wohnung anzuordnen. Werden hier dennoch Außenwohnbereiche vorgesehen, ist mittig des Außenwohnbereichs in einer Höhe von 1,2 m über Oberkante Bodenbelag ein Beurteilungspegel von <60 dB(A) durch bauliche Schallschutzmaßnahmen, wie z.B. verglaste Vorbauten mit teilgeöffneten Bauteilen, sicherzustellen. (S. textliche Festsetzung 1.12).

8.2. Kinderspielflächen

In Zusammenhang mit der geplanten Wohnbebauung sind auch entsprechende Kinderspielflächen im Plangebiet vorzusehen. Bei der Wahl eines Kinderspielplatzstandortes sind die Auswirkungen des Straßenverkehrs in Hinblick auf die Schallimmissionsbelastung mit zu berücksichtigen. Dabei besteht das Ziel darin, die Kinder in ihrer sprachlichen Entwicklung durch Verkehrslärm nicht zu hindern sowie grundsätzlich gesunde Aufenthaltsverhältnisse sicher zu stellen. Dafür sollte die Spielfläche Beurteilungspegel im Tagzeitraum zwischen 55 dB(A) bis maximal 60 dB(A) aufweisen. Es wird daher folgende Festsetzung im Bebauungsplan getroffen:

Kinderspielplätze dürfen einen Beurteilungspegel im Tagzeitraum bis maximal 60 dB(A) aufweisen. (S. textliche Festsetzung 1.13).

Die Lage der notwendigen Kinderspielflächen innerhalb des Wohngebietes wird nicht festgesetzt. Im städtebaulichen Konzept ist ein möglicher Standort im Norden des Plangebiets (nördlich BF 1) vorgesehen. Ein Kinderspielplatz in diesem Bereich sollte durch eine Schallschutzmaßnahme entsprechend vor dem Verkehrslärm geschützt werden, z.B. durch eine mindestens 2,5 m hohe (über Fahrbahnoberkante) Schallschutzwand. Die Enden der Schallschutzwand sollten dabei mindestens 5 m zu beiden Seiten des Spielplatzes überstehen. Eine solche Schallschutzwand kann auch durch ein Ersatzbauwerk,

wie z.B. einer Fahrradgarage oder ähnliches, ersetzt werden. Diese ist dann mit einer zur Straße (B431) geschlossenen Rückwand in entsprechender Höhe auszubilden.

8.3. Stellplatzanlagen

Innerhalb des geplanten allgemeinen Wohngebietes sind eine Reihe dezentraler Stellplatzanlagen zum Abstellen der durch die Bewohner genutzten Pkw vorgesehen. Neben kleineren oberirdischen Einheiten sind auch zwei Tiefgaragen geplant. Die Zufahrten sind sowohl von Norden als auch von Süden geplant. Gemäß § 12 Abs. 2 BauNVO sind in allgemeinen Wohngebieten Stellplätze und Garagen für den durch die zugelassene Nutzung verursachten Bedarf zulässig.

Eine Durchwegung für Pkw von der B431 zum Ansgariusweg bzw. entgegengesetzt ist nicht vorgesehen, so dass weitere Verkehrsgeräusche vermieden werden. Eine Regelung zur Durchfahrtsbeschränkung für den allgemeinen Pkw-Verkehr erfolgt im städtebaulichen Vertrag. Darüber hinaus werden auf kurzen und recht engen Erschließungswegen erfahrungsgemäß Geschwindigkeiten von weniger als 20 km/h gefahren, wodurch die vom Pkw ausgehenden Geräusche als gering anzusehen sind. Die Fahrwege sind mit phasenfreiem Betonsteinpflaster geplant, wodurch die Rollgeräusche der Pkw auf ein Minimum begrenzt werden.

Unvermeidbare Pkw-Geräusche in Wohngebieten gelten im allgemeinen als sozialadäquat, da es eine alltagsübliche Erscheinung ist (Weiteres dazu siehe schalltechnische Untersuchung, Lärmkontor, Hamburg, März 2025).

Durch die Vermeidung unnötiger Verkehre und höherer Geschwindigkeiten, die Anordnung dezentral verteilter Stellplätze über das Plangebiet und deren teils unterirdische Ausführung sowie auch die lärmarmen Fahrbahnoberflächen sind nach gutachterlicher Auffassung die Verkehrsgeräusche im Plangebiet auf ein unvermeidbares Maß reduziert. Aus den genannten Gründen werden die nur von Anwohnenden oder Besuchenden genutzten Stellplätze als verträglich angesehen.

8.4. Untersuchung Knotenpunktausbau nach 16. BImSchV

Durch die Erweiterung und die Verschiebung der Fahrachsen im Rahmen des Verkehrsknotenumbaus ist ein „erheblicher baulicher Eingriff“ in die Substanz des Verkehrsweges im Sinne der Notwendigkeit zur Prüfung einer Lärmvorsorge gemäß der 16. BImSchV gegeben. Für die beurteilungsrelevanten Gebäude im Bereich Lülanden 98 und 103 sowie Holmer Straße 4 und 4a (siehe Anlage 4a schalltechnischen Untersuchung) ist zu prüfen, ob eine Anspruchssituation auf Lärmschutz „dem Grunde nach“ im Sinne der 16. BImSchV durch das Vorhandensein einer wesentlichen Änderung gemäß §1 Abs. 2 Pkt. 2 der 16. BImSchV vorliegt.

Die schalltechnische Untersuchung kommt zu dem Ergebnis, dass insgesamt durch den „erheblichen baulichen Eingriff“ keine wesentliche Änderung der Verkehrsgeräuschsituation an den dem Knotenpunkt umliegenden Gebäuden prognostiziert und damit zu erwarten ist.

(Weiteres dazu siehe schalltechnische Untersuchung, Lärmkontor, Hamburg, März 2025).

9 Besonnung

Im Rahmen des Bebauungsplanverfahrens wurde die mögliche Verschattung der Bestandsgebäude durch die geplante Neubebauung überprüft. Die Verschattungsbetrachtung hat gezeigt, dass die Auswirkungen des Schattenwurfs auf die umliegenden Nachbargebäude minimal und unkritisch sind.

Mithilfe eines digitalen Modells wurde der Schattenwurf an drei relevanten Tagen im Jahr – der Tag-Nacht-Gleiche am 21. März, der Sommersonnenwende am 21. Juni und dem dunkelsten Tag des Jahres am 21. Dezember – simuliert. Dabei wurden ausschließlich die Gebäude berücksichtigt, während Vegetation und Geländeunterschiede unberücksichtigt blieben.

Hinsichtlich der für ein gesundes Wohnen und Arbeiten notwendigen solaren Einstrahlung, Anzahl an Sonnenstunden oder Helligkeit existieren keine gesetzlichen Regelungen. Die Rechtsprechung geht davon aus, dass bei Einhaltung der Orientierungswerte des § 17 BauNVO und der bauordnungsrechtlichen Abstandsflächen in der Regel gesunde Wohn- und Arbeitsverhältnisse gewahrt sind. Als Bewertungsmaßstab kann die DIN EN 17037 (2019) (Tageslicht in Gebäuden: Allgemeine Anforderungen. DIN Deutsches Institut für Normung e.V., Berlin, zu beziehen über Beuth Verlag GmbH) herangezogen werden. Die Kriterien dieser DIN stellen Mindest-Standards für gesundes Wohnen dar. Danach sollte an einem ausgewählten Datum zwischen dem 01. Februar und dem 21. März bei Annahme eines wolkenlosen Himmels mindestens ein Wohnraum einer Wohnung eine Mindestbesonnung (1,5 Stunden pro Tag) erhalten. Die Beurteilungswerte der DIN ermöglichen eine Bewertung der Besonnungsqualität von Innenräumen und stellen keine rechtsverbindlichen Grenzwerte dar. Nach der Rechtsprechung bestehen auch keine festen prozentualen Obergrenzen für die Zumutbarkeit einer zusätzlichen Verschattung.

Aufgrund der folgenden Punkte fällt der Schattenwurf auf die Umgebungsbebauung durch die geplante Neubebauung sehr gering aus:

- Das Grundstück ist lang und Nord/Süd ausgerichtet. Dadurch kommt es nur am Morgen zu einer potentiellen Verschattung der westlichen Nachbarn. Den Rest des Tages kann hier physikalisch keine Verschattung mehr vorliegen. Entsprechend kommt es nur am Nachmittag oder Abend zu einer potentiellen Verschattung der östlichen Nachbarn, die am Morgen und über Mittag nicht betroffen sein können.
- Da die westliche Nachbarbebauung nur am Vormittag betroffen ist und die östliche Nachbarbebauung nur am Nachmittag, sind die Mindestanforderungen der DIN EN 17037 allein schon durch den Zuschnitt des Grundstücks und der Lage der geplanten Bebauung sicher erfüllt.
- Es wird eine offene Bauweise umgesetzt. Sowohl die Abstände zwischen den Neubauten als auch zu den benachbarten Bestandsgebäuden sind mit ca. 18 m bis über 40 m sehr groß (siehe Abb. 12). Es entstehen dadurch breite Lücken durch die die Sonne ungehindert scheinen kann.
- Die bauordnungsrechtlichen Abstandsflächen (0,4 H gemäß § 6 Landesbauordnung) werden deutlich überschritten. Dadurch werden die Auswirkungen des Schattenwurfs auf die Gebäude stark reduziert.

Die Nachbarbebauung wurde in vier Cluster (A-D) unterteilt. Cluster A im Nordwesten umfasst eine Mehrfamilienhausbebauung mit großem Abstand (min. 28 m) zu den Neubauten. Ein dichter, vorhandener Bewuchs erzeugt eine Eigenverschattung. Cluster B im Westen besteht aus einer geschlossenen

Reihenhausbebauung (über 100 m), deren Aufenthaltsräume überwiegend nach Westen ausgerichtet sind. Cluster C im Nordosten setzt sich einer Reihenhausbebauung und einem Einfamilienhaus zusammen mit großen Abständen (mind. 34 bzw. 41 m). Cluster D im Osten umfasst Einzel- und Doppelhäuser.

Abb. 12: Einteilung von Gebäude-Clustern, ohne Maßstab

Abb. 13: Gebäudeabstände, ohne Maßstab

Im Ergebnis des Verschattungsmodells ergeben sich folgende Auswirkungen auf die umgebenen Bestandsbebauungen (hier unterteilt in 4 Cluster A-D):

Cluster A - Bestandsbebauung nordwestlich des Plangebietes (Mehrfamilienhausbebauung):

Eine potenzielle Beeinträchtigung durch den Schattenwurf der geplanten Neubauten ist ausschließlich am Vormittag möglich. Eine Verschattung nach 10.00 Uhr ist aufgrund des Sonnenverlaufs physikalisch ausgeschlossen.

Die Neubauten erzeugen keine relevante Verschattung auf den benachbarten zusammenhängenden Gebäudekomplex. Dies ist auf zwei wesentliche Faktoren zurückzuführen: Erstens beträgt der Abstand zwischen dem geplanten nördlichen Gebäude (Nr. 1) und der Bestandsbebauung mindestens 28 m. Dieser sehr große Abstand stellt ein Vielfaches der baurechtlich geforderten Abstandsfläche dar. Zweitens sind die Grundstücke durch einen dichten, hohen Bewuchs, der sich auf dem Nachbargrundstück selbst befindet, voneinander getrennt. Dieser Bewuchs erzeugt einen eigenen, größeren Schatten auf das Mehrfamilienhaus und schirmt gleichzeitig vor möglicher Schattenwirkung der Neubauten ab.

Cluster B - Bestandsbebauung westlich des Plangebietes (Reihenhausbebauung):

Eine mögliche Beeinflussung durch den Schattenwurf der Neubauten kann nur am Vormittag auftreten. Eine Verschattung nach 10.00 Uhr ist aufgrund des Sonnenverlaufs physikalisch ausgeschlossen.

Zum betrachteten *Zeitpunkt 21. März (Tag-Nach-Gleiche)* werfen die im mittleren Bereich geplanten Gebäude (Nr. 3,4,5) mit steigendem Sonnenstand bis ca. 8:30 Uhr partiell Schatten auf die Ostfassaden und Dachflächen des Reihenhauskomplexes. Der Großteil des Gebäudes und der Dachfläche liegen bereits um 7:30 Uhr in der Sonne. Gegen 8:30 Uhr verschwindet der Schattenwurf vollständig, sodass die Gebäude in Cluster B den gesamten restlichen Tag uneingeschränkt Sonnenlicht erhalten.

Abb. 14: Verschattung 21. März um 7:30 Uhr

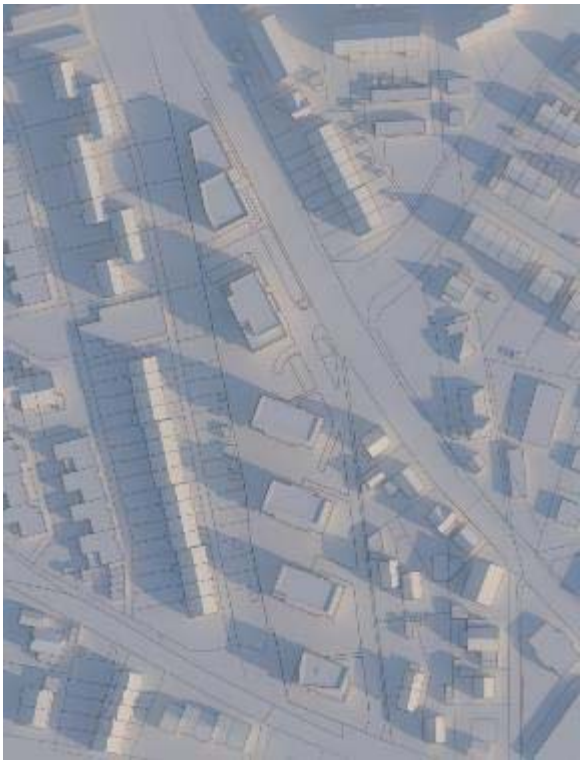

Abb. 15: Verschattung 21. März um 8:30 Uhr, ohne Maßstab

Zum betrachteten *Zeitpunkt 21. Juni (Hochsommer)* sind die Auswirkungen der Neubauten auf die Nachbargebäude noch geringer. Das geplante Neubauprojekt wirft bereits kurz nach ca. 7:15 Uhr keinen Schatten mehr auf das benachbarte Reihenhaus. Schon um 6:30 Uhr ist fast die gesamte Dachfläche des Gebäudes in Cluster B komplett in der Sonne und nur vereinzelte Fassadenteile der Eingangsseite (Ostseite) im Schatten.

Zum betrachteten *Zeitpunkt 21. Dezember (dunkelster Tag des Jahres)* fallen ab 09:00 Uhr erste Sonnenstrahlen auf die Dachfläche des Reihenhauses. Ab kurz nach 10:00 Uhr werfen die geplanten Neubauten bereits keinen Schatten mehr auf das Reihenhaus.

Cluster C - Bestandsbebauung nordöstlich des Plangebietes (Reihenhaus- Einzelhausbebauung nordöstlich der B 431):

Der geplante Neubau kann im Sommerhalbjahr erst zu Randzeiten am späten Nachmittag oder Abend zu Schattenwurf auf die Bestandsgebäude führen. Zu diesem Zeitpunkt werfen bereits der mehrere Meter hohe Wall zur Bundesstraße und die dahinterliegende Bepflanzung ihren eigenen Schatten. Im Winterhalbjahr entsteht ebenfalls erst am Nachmittag bei stark flach stehender Sonne eine relevante Schattenwirkung, die allerdings auch vom Schattenwurf des vorhandenen Walls überlagert wird. Im Übrigen beträgt der Abstand zwischen dem geplanten nördlichen Gebäude (Nr. 1) und der

Bestandsbebauung mindestens 34 m. Dieser sehr große Abstand stellt ein Vielfaches der baurechtlich geforderten Abstandsfläche dar.

Cluster D - Bestandsbebauung östlich des Plangebietes (Einzel- und Doppelhausbebauung):

Eine potenzielle Beeinträchtigung durch den Schattenwurf der geplanten Neubauten kann nur am Nachmittag stattfinden.

Zum betrachteten *Zeitpunkt 21. März (Tag-Nach-Gleiche)* erreicht kurz vor 15:30 Uhr der Schatten des Neubaugebäudes (Nr. 4) die Fassade des nördlichsten Gebäudes im Cluster D. Die Beschattung nimmt schrittweise bis 16:30 Uhr zu. Kurz nach 16:30 Uhr erreicht der Schatten das zweitnördlichste Gebäude. Ca. ab 15:30 Uhr erreicht der Schatten die West-Fassade des Doppelhauses. Ab ca. 17:00 Uhr erreicht der Schatten die nördliche Fassade des südlichsten Bestandsgebäudes. Um 18:37 Uhr ist Sonnenuntergang.

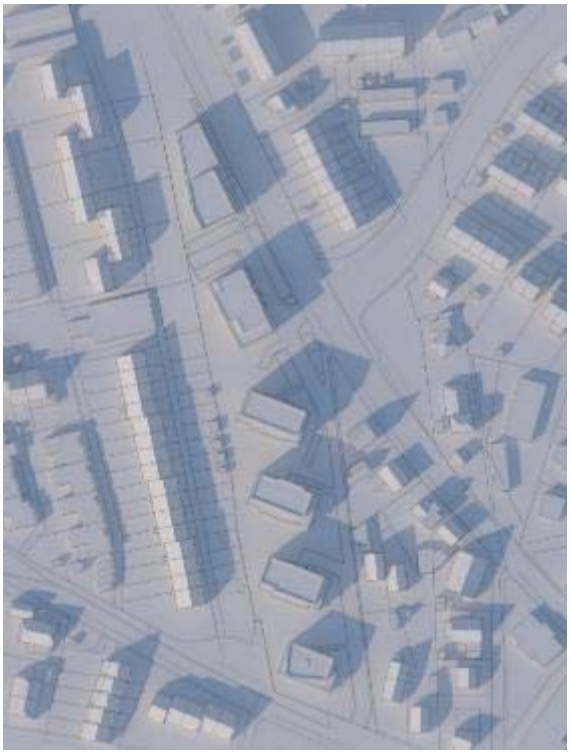

Abb. 16: Verschattung 21. März um 15:30 Uhr

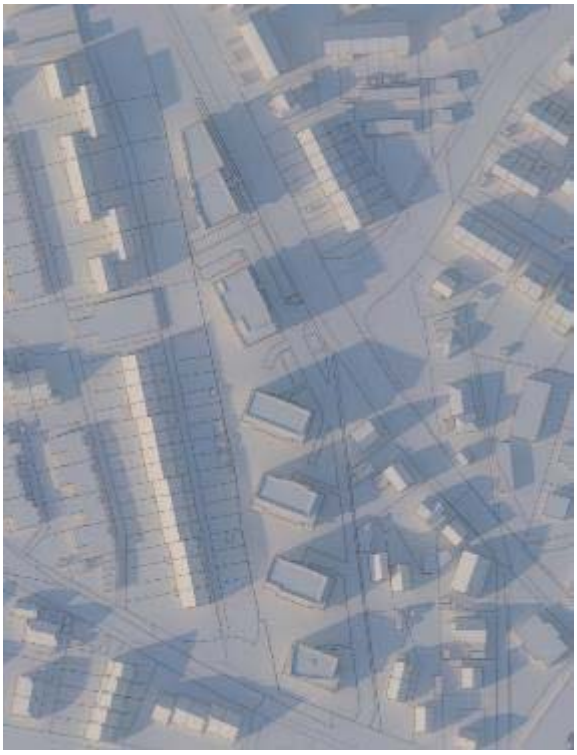

Abb. 17: Verschattung 21. März um 16:30 Uhr, ohne Maßstab

Zum betrachteten *Zeitpunkt 21. Juni (Hochsommer)* findet bis ca. 16:45 Uhr keine Verschattung durch die geplante Neubebauung statt. Gegen 16:45 Uhr erreicht der Schatten eines Neubaugebäudes die nördliche Fassade des nördlichsten Gebäudes in Cluster D. Die Beschattung nimmt schrittweise zu, sodass um 17:45 Uhr große Teile der westlichen Fassade im Schatten liegen, während die Dachfläche noch Sonnenlicht erhält. Ab 19:00 Uhr sorgt die offene Bauweise der Neubauten für eine erneute Besonnung.

Das zweitnördlichste Gebäude wird erst ab 19:00 Uhr an der Nordfassade schrittweise verschattet.

Das Doppelhaus liegt mit Ausnahme einiger Teilfläche erst nach 19:00 Uhr im Schatten. Die östliche Doppelhaushälfte bleibt unbeeinflusst, da sie keine Fenster nach Westen aufweist. Die Terrasse des

westlichen Doppelhauses wird zwischen 16:45 Uhr bis ca. 18:20 Uhr unterschiedlich verschattet. Die Terrasse des östlichen Doppelhauses wird ca. um kurz vor 18:00 Uhr verschattet und gegen 18:30 Uhr nimmt der Schatten wieder ab.

Um ca. 17:45 Uhr erreicht der Schatten die Westfassade vom südlichsten Gebäude in Cluster D. Die Verschattung wandert an der Hausfassade schrittweise in südliche Richtung. Gleichzeitig wird der nördliche Teil der Westfassade des Gebäudes wegen der großen Abstände zwischen den geplanten Neubauten schrittweise wieder besonnt.

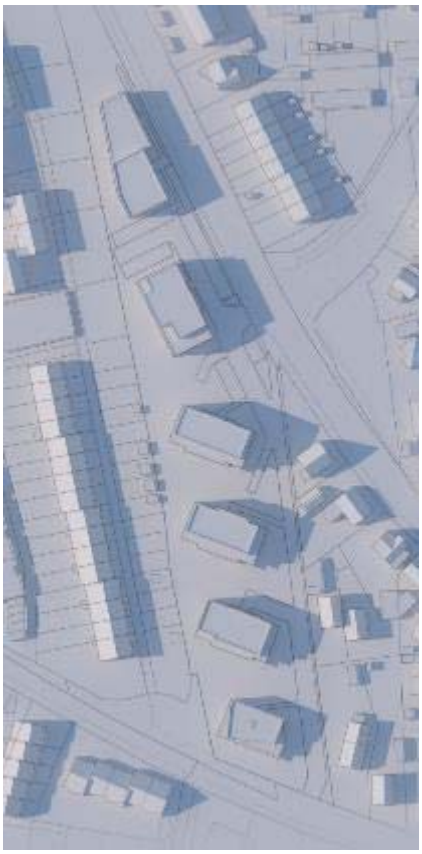

Abb. 18: Verschattung 21. Juni um 16:45h

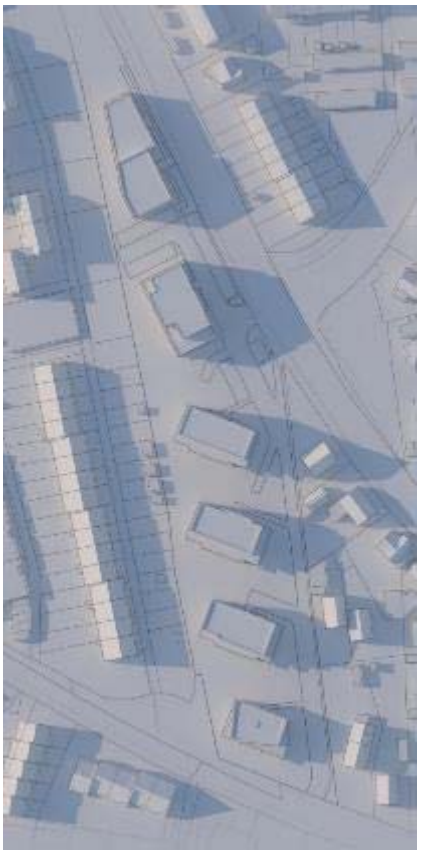

Abb. 19: Verschattung 21. Juni um 17:45h

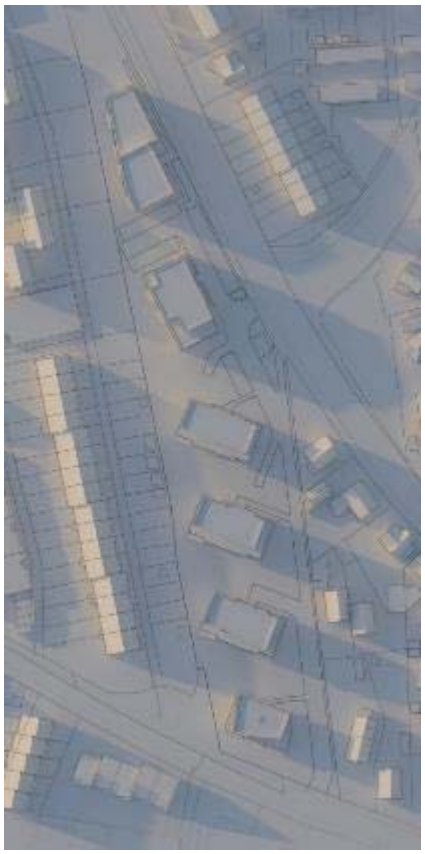

Abb. 20: Verschattung 21. Juni um 19:00h

Zum betrachteten *Zeitpunkt 21. Dezember (dunkelster Tag des Jahres)* erreicht ca. ab 13:30 Uhr der Schatten der Neubauten das nördlichste Haus der Bestandsbebauung im Cluster D. Es kommt nach und nach zu einer weiteren Verschattung, die gegen 14:15 Uhr das zweitnördlichste Haus und kurz nach 14:00 Uhr das Doppelhaus erreicht. Die Sonne geht um 16:04 Uhr unter. Das südlichste Haus im Cluster D ist nicht von einer Verschattung des Neubauprojekts betroffen.

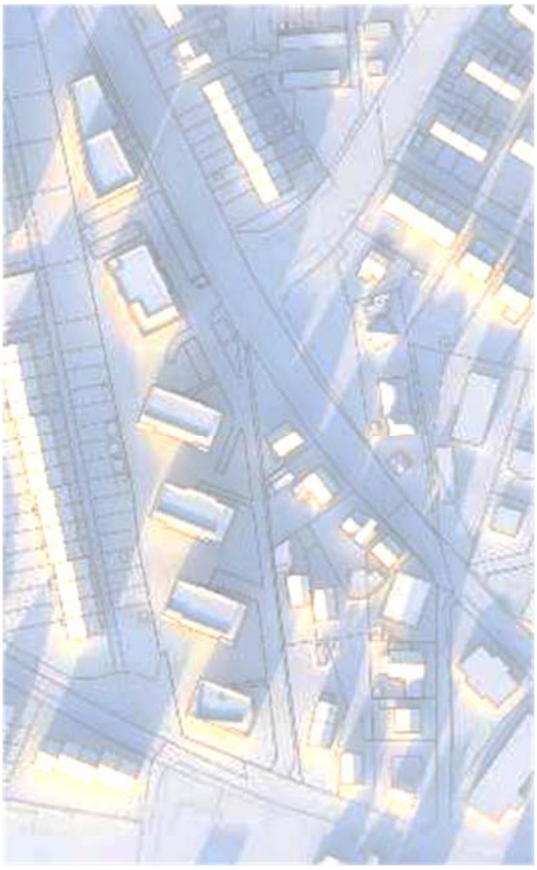

Abb. 21: Verschattung 21. Dezember um 14:00 Uhr

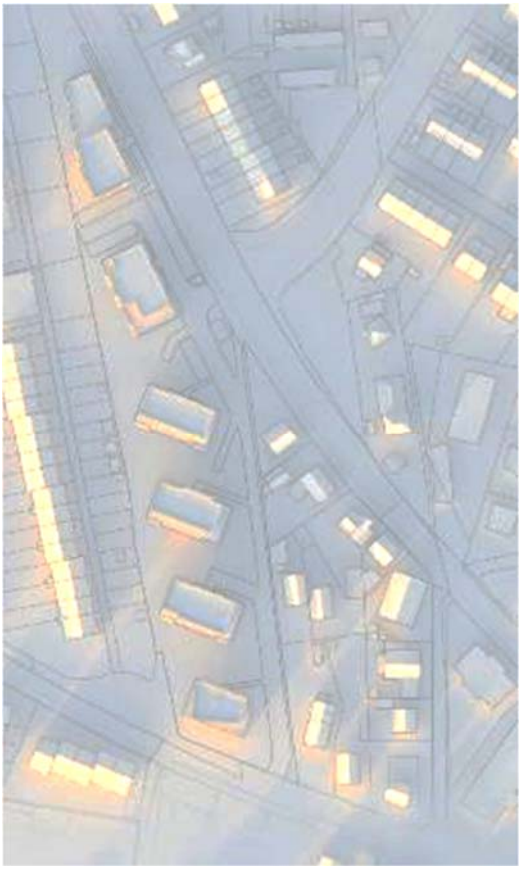

Abb. 22: Verschattung 21. Dezember um 15:00 Uhr, ohne Maßstab

Fazit

Die Analyse zeigt, dass die Verschattung auf die Umgebung durch mehrere Faktoren stark reduziert wird. Aufgrund der Nord-Süd-Ausrichtung des Grundstücks treten Verschattungen der westlichen Nachbarn nur am Morgen und der östlichen Nachbarn nur am Nachmittag auf. Zudem sind die Abstände zwischen den Neubauten und den Bestandsgebäuden mit 18 bis 41 Metern außergewöhnlich groß und überschreiten die baurechtlichen Mindestanforderungen deutlich. Die offene Bauweise der Neubauten schafft zudem Lichtachsen, die eine gute Tageslichtversorgung der Nachbarschaft ermöglichen und den Schattenwurf minimieren.

Im Ergebnis konnte in der Gesamtbetrachtung nachgewiesen werden, dass die Verschattung nur zu bestimmten Tageszeiten bei einigen Gebäuden punktuell auftritt. Insgesamt ist die Verschattungswirkung des Neubaus auf die benachbarten Wohngebäude als gering einzustufen. Die Besonnungsvorgaben gemäß DIN EN 17037 werden eingehalten, und die Planung erfüllt damit die Anforderungen an eine angemessene Tageslichtversorgung der Nachbargebäude.

Die entstehende Verschattung kann im Rahmen der Abwägung daher als hinnehmbar eingestuft und gegenüber den verfolgten städtebaulichen Zielsetzungen der Stärkung der Wohnfunktion in der Rangfolge der abzuwägenden Belange zurückgestellt werden. Die allgemeinen Anforderungen an gesunde Wohn- und Arbeitsverhältnisse werden durch das Vorhaben nicht in Frage gestellt.

10 Naturschutz und Landschaftspflege, Artenschutz

10.1. Rechtlicher Hintergrund

Für die Aufstellung eines Bebauungsplans zur Innenentwicklung nach § 13a BauGB im beschleunigten Verfahren ist keine Umweltprüfung erforderlich, wenn durch den Bebauungsplan nicht die Zulässigkeit von Vorhaben begründet wird, die einer Pflicht zur Durchführung einer Umweltverträglichkeitsprüfung (UVP) nach dem Gesetz über die Umweltverträglichkeitsprüfung oder nach Landesrecht unterliegen und keine Anhaltspunkte für eine Beeinträchtigung der in § 1 Abs. 6 Nr. 7 Buchstabe b BauGB genannten Schutzgüter (Natura 2000-Gebiete) bestehen.

Der vorliegende Bebauungsplan bereitet keine Vorhaben vor, für die eine Pflicht zur Umweltverträglichkeitsprüfung besteht. Es kann auf eine Umweltprüfung und auf ein Ausgleichserfordernis verzichtet werden. Eingriffe, die aufgrund der Aufstellung des Bebauungsplanes zu erwarten sind, gelten im Sinne des § 1a Abs. 3 Satz 6 BauGB als vor der planerischen Entscheidung erfolgt oder zulässig (vgl. § 13 a Abs. 2 Nr. 4 BauGB). Unabhängig davon sind die Belange des Umweltschutzes einschließlich des Naturschutzes und der Landschaftspflege gemäß § 1 Abs. 6 Nr. 7 BauGB zu berücksichtigen und es ist zu überprüfen, ob bei der Umsetzung der Planung artenschutzrechtliche Belange gemäß § 44 BNatSchG (Bundesnaturschutzgesetz) oder ob gesetzlich geschützte Biotope gemäß § 30 BNatSchG i.V.m. § 21 LNatSchG (Landesnaturschutzgesetz) betroffen sind.

10.2. Lage von Schutzgebieten

Gemäß § 13a BauGB ist die Aufstellung eines Bebauungsplans zur Innenentwicklung im beschleunigten Verfahren ausgeschlossen, wenn Anhaltspunkte für eine Beeinträchtigung von Natura2000-Gebieten nicht ausgeschlossen werden können. Natura2000-Gebiete umfassen nach § 7 Abs. 1 Nr. 8 BNatSchG EU-Vogelschutzgebiete und Gebiete von gemeinschaftlicher Bedeutung (FFH-Gebiete). In der Umgebung des Plangebietes befinden sich mehrere FFH-Gebiete sowie ein Vogelschutzgebiet.

Dem Plangebiet am nächsten liegt das FFH-Gebiet „Schleswig-Holsteinisches Elbästuar und angrenzende Flächen“ (DE 2323-392). Es umfasst eine Fläche von 19.270 ha und ist in mehrere Teilgebiete untergliedert. Dem Plangebiet am nächsten liegen die Teilgebiete „Wedeler Au oberhalb Mühlenstraße“ etwa 650 m südöstlich und „Eingedeichte Haseldorfer und Wedeler Marsch“ etwa 620 m südlich des Plangebietes. Es bestehen übergreifende Erhaltungsziele für das Gesamtgebiet sowie Erhaltungsziele für die einzelnen Teilgebiete. Etwa 2,5 km nördlich des Plangebiets befindet sich das FFH-Gebiet „Holmer Sandberge und Buttermoor“ (DE 2324-303).

Das EU-Vogelschutzgebiet „Unterelbe bis Wedel“ (DE 2323,402) erstreckt sich u.a. über die eingedeichte Haseldorfer und Wedeler Marsch. Es besteht aus drei Teilgebieten, von denen die südlichen Ausläufer des Teilgebiets „Störmündung, Elbe mit Deichvorland und Inseln, Pinnaumündung, Haseldorfer und Wedeler Marsch“ mit etwa 1.100 m Entfernung dem Plangebiet am nächsten liegen.

Durch die Planung werden keine Flächen von Natura2000-Gebieten überplant. Von der Planung gehen zudem keine Wirkfaktoren aus, die über eine größere Distanz und somit in die Natura2000-Gebiete bzw. in deren Teilgebiete hineinwirken und die Erhaltungsziele und Schutzgegenstände der Natura2000-Gebiete beeinträchtigen könnten. Eine durch die Planung hervorgerufene Beeinträchtigung

von Natura 2000-Gebieten kann ausgeschlossen werden. Eine detailliertere Betrachtung findet sich im artenschutzrechtlichen Fachbeitrag (Anlage 2).

10.3. Bestandsbeschreibung

Mensch einschließlich menschlicher Gesundheit

Das Plangebiet liegt nordwestlich des Zentrums der Stadt Wedel. Nordöstlich und südlich schließen Verkehrsflächen an, ansonsten befinden sich Wohnbebauungen unterschiedlicher Ausprägungen im näheren Umfeld. Die überplante Fläche stellt zwar eine Freifläche in einer ansonsten bebauten Umgebung dar, weist allerdings aufgrund ihrer Lage an einer Bundesstraße und fehlender nutzbarer Infrastruktur keine Eignung für die Naherholung der umliegenden Bevölkerung auf. Durch die Nähe zur Bundesstraße ist das Plangebiet und die Umgebung bezogen auf Lärm und Schadstoffe bereits vorbelastet. Im B-Plan werden daher mehrere Festsetzungen zum Lärmschutz getroffen. Gemäß Lärmgutachten (Lärmkontor 2025) stellt die Bundesstraße die Hauptlärmquelle dar. Für Teile der umliegenden Wohnnutzung ist durch die geplante geschlossene Bauweise in den Baufeldern von einer geringeren Belastung durch Verkehrslärm der Bundesstraße auszugehen. Die durch die Planung zusätzlich hervorgerufenen Lärm- und Schadstoffemissionen beziehen sich vornehmlich auf die Bauphase und sind zeitlich begrenzt. Es ist nicht von einer erheblichen Beeinträchtigung des Umweltbelangs Mensch einschl. menschlicher Gesundheit auszugehen.

Tiere und Pflanzen einschließlich biologischer Vielfalt

Im gegenwärtigen Zustand stellt sich das Plangebiet überwiegend als brachliegende Freifläche innerhalb einer vollständig erschlossenen Umgebung dar. Die Freifläche ist überwiegend homogener Gestalt, auf der mit Arten wie Weißer Gänsefuß (*Chenopodium album*) oder Stumpfblättriger Ampfer (*Rumex obtusifolius*) typische Arten der Ruderalvegetation überwiegen. Auf der Brachfläche fehlen Kennarten, die eine Ausweisung als geschütztes Biotop nach § 30 BNatSchG zur Folge hätten. Durch die Planung erfolgt keine Beeinträchtigung gesetzlich geschützter Biotope. An den Rändern des Plangebiets befinden sich einige, meist kleinere Einzelgehölze. Ein größerer Teil der randlichen Gehölze steht allerdings auf angrenzenden Flurstücken. Im nördlichen Bereich des Plangebiets befindet sich eine größere Gehölzgruppe mit teilweise älterem Gehölzbestand, überwiegend aus Zitterpappeln (*Populus tremula*), Sand-Birken (*Betula pendula*) und Eschen (*Fraxinus excelsior*). Eine detailliertere Beschreibung der Vegetation mitsamt Bildern kann Anlage 2 entnommen werden.

Durch die Umsetzung der Planung können zudem Lebensräume und Habitate von Tierarten betroffen sein. Gegenwärtig weist die Fläche eine eher untergeordnete Bedeutung für Tierarten auf. Im Rahmen des artenschutzrechtlichen Fachbeitrags (Anlage 2) wurde mittels einer Potenzialabschätzung geprüft, ob artenschutzrechtlich relevante Artengruppen von der Planung betroffen sein können. Planungsrelevante Arten stellen die Europäischen Vogelarten und Arten des Anhangs IV der FFH-Richtlinie dar. Im Bereich des Plangebiets stellen zum einen Fledermausarten, die an urbane Räume gewöhnt sind, und verschiedene siedlungstolerante Brutvogelarten, die eine hohe Störungssensibilität aufweisen, die planungsrelevanten Arten dar. Das Auslösen der artenschutzrechtlichen Verbotstatbestände nach § 44 Abs. 1 BNatSchG kann unter Einhalten einer Bauzeitenregelung als Vermeidungsmaßnahme umgangen werden. Eine ausführliche Betrachtung artenschutzrechtlicher Belange findet sich in Anlage 2.

Boden und Fläche

Durch die Vornutzung als Baumschulfläche liegt eine anthropogene Überprägung des Bodens im Plangebiet vor. Gemäß einer Baugrundbeurteilung (Eickhoff und Partner mbB, 2024) befindet sich im Plangebiet eine 0,35 bis 0,8 m dicke Oberbodenauffüllung aus schwach schluffigen/humösen Oberböden. In tieferliegenden Schichten liegen erst Sande, dann Geschiebelehm (bereichsweise im Wechsel mit Sanden), dann Geschiebemergel und anschließend wieder Sand an. Es erfolgt keine Beanspruchung schutzwürdiger Böden, wie beispielsweise Moorböden. Außerdem ist das Plangebiet nicht als Kampfmittelverdachtsfläche einzustufen (Kap. 7.2). Bei der Bauausführung gelten die Vorgaben der neuen Bundesbodenschutzverordnung (BBodSchV) sowie der Ersatzbaustoffverordnung (ErsatzbaustoffV). Erhebliche Auswirkungen auf den Boden sind nicht zu erwarten.

Bezogen auf den Umweltbelang Fläche erfolgt durch die Planung die teilweise Versiegelung einer zuvor unversiegelten Fläche. Es handelt sich jedoch nicht um eine Fläche in der freien Landschaft, sondern um eine Baulücke innerhalb des Stadtgebiets von Wedel. Da auch bei Umsetzung der Planung Freiflächen verbleiben und, in Anbetracht des dringenden Bedarfs an Wohnraum in Wedel, bei Nichtdurchführung der Planung eventuell an anderer Stelle Wohnraum in der freien Landschaft geschaffen werden müsste, sind die Auswirkungen auf den Umweltbelang Fläche nicht als erheblich einzustufen.

Luft und Klima

Gegenwärtig nimmt die brachliegende, von niedriger Vegetation geprägte Freifläche eine moderate klimatische Ausgleichsfunktion ein. Der nördlich gelegene Gehölzbestand entwickelt durch Schattenwurf und Verdunstung eine kühlende Wirkung. Durch die festgesetzte GRZ von 0,3 verbleibt weiterhin ein hoher Freiflächenanteil im Plangebiet. Zwar kann diese gemäß Festsetzungen des B-Plans bis 0,65 überschritten werden, allerdings verblieben auch dann ausreichend Freiflächen, zumal auf den Baufeldern 3 bis 6 Dachbegrünungen angelegt werden, die sich kühlend auf das Kleinklima auswirken werden. Die aufgelockerte Gebäudestellung ermöglicht zudem weiterhin den Luftaustausch innerhalb des Plangebiets. Mit dem Erhalt des Gehölzbestands im Norden bleiben außerdem klimatisch wirksame Bestände erhalten. Zwar geht der Neubau der Gebäudekörper mit kleinteiligen Veränderungen des Mikroklimas einher, diese werden jedoch durch die geplanten Baumpflanzungen und deren positive Auswirkungen auf Luft und Klima teilweise aufgefangen. Es ist nicht mit erheblichen Auswirkungen auf Luft und Klima zu rechnen.

Wasser

Im Plangebiet liegen keine Oberflächengewässer vor. Bei den nächstgelegenen Verbandsgewässern ca. 200 m südlich des Plangebiets handelt es sich um Gräben. Es liegt innerhalb der Schutzzone III A des Trinkwasserschutzgebietes „Haseldorfer Marsch“, es gilt die Wasserschutzgebietsverordnung Haseldorfer Marsch vom 27.01.2010 (HaselWasSchGebV SH 2010). Gemäß Entwässerungskonzept (Lenk und Rauchfuß 2025) ist von einem Grundwasserspiegel von 4 bis 11 m unter Geländeoberkante auszugehen. Beeinträchtigungen des Grundwassers, bspw. durch Einleitung von Abwasser etc., sind verboten (Details s. Kap. 2.7). Erhebliche Auswirkungen auf den Umweltbelang Wasser sind nicht zu erwarten.

Landschaftsbild

Durch die Planung und die Bebauung einer brachliegenden Fläche werden sich die Sichtbeziehungen im Plangebiet verändern. Das Plangebiet stellt als Freifläche innerhalb einer ansonsten bebauten Umgebung zwar eine Besonderheit dar, allerdings weist die Freifläche keine erhöhte stadtgestalterische Wertigkeit auf und wirkt viel eher als Baulücke. Durch die Lage an der Bundesstraße, die geringe Größe und die fehlenden Durchwegung hat das Plangebiet keine Bedeutung für die Erholungsfunktion. Der größere Gehölzbestand im Norden übernimmt Funktionen in der Auflockerung des ansonsten durch Einzel- und Reihenhausbebauung dominierten Landschaftsbilds. Diese Funktion wird durch die Planung nicht beeinträchtigt. Durch die Festsetzungen des B-Plans wird zwar der Bau von Gebäudekörpern ermöglicht, welche die Höhen der Gebäude in der unmittelbaren Umgebung teilweise geringfügig überschreiten werden, allerdings wird dies nicht von erheblicher Wirkung auf das Landschaftsbild sein.

Kultur- und sonstige Sachgüter

Für das Plangebiet sind gemäß des DAV (digitaler Atlas Nord) keine archäologischen Interessengebiete oder Kulturdenkmale bekannt. Es kommt zu keinen erheblichen Auswirkungen durch die Planung.

10.4. Artenschutz

Artenschutzrechtlich relevante Beeinträchtigungen von Natur und Landschaft wurden im Artenschutzrechtlichen Fachbeitrag untersucht (siehe Anlage 2). Als Ergebnis des artenschutzrechtlichen Gutachtens lässt sich zusammenfassend festhalten, dass durch diesen Bebauungsplan unter Berücksichtigung einer Vermeidungsmaßnahme (Baufeldräumung und Gehölzentfernungen außerhalb des Brutzeitraums vom 01. Marz bis 30. September) keine Verbotstatbestände nach § 44 BNatSchG ausgelöst werden und der Planung keine artenschutzrechtlichen Hindernisse entgegenstehen.

Darüberhinausgehend wurden zur Vermeidung von artenschutzrechtlichen Konflikten, die durch die Bebauung insbesondere für den Vogelzug entstehen könnten, vorsorgend besondere Festsetzungen zum Artenschutz im Bebauungsplan getroffen. Damit werden vorbeugend potenzielle Konfliktlagen gemäß des § 44 Bundesnaturschutzgesetzes (BNatSchG) insbesondere hinsichtlich des Tötungs- und Verletzungsverbots wildlebender Tierarten vermieden.

Zur Vermeidung des Vogelschlags ist ein Glasanteil von maximal ein Drittel der Fassadenfläche der einzelnen Baukörper zulässig. Verglaste Gebäudeecken mit möglichen Durchsichtsituationen sind unzulässig (s. textliche Festsetzung 1.18). Die Festsetzung dient der Minimierung des Kollisionsrisikos für Vögel. Ein hoher Glasanteil erhöht das Risiko von Kollisionen, da Vögel Glas oft nicht als Hindernis wahrnehmen.

Im Sinne des § 44 BNatSchG soll die Beleuchtung fledermaus-, vogel- und insektenfreundlich gestaltet werden. Daher wird folgende Festsetzung zur Beleuchtung getroffen:

Außenleuchten sind als monochromatisch abstrahlende Leuchten oder Lichtquellen mit maximal 3.000 Kelvin Farbtemperatur zulässig. Die Leuchtgehäuse sind gegen das Eindringen von Insekten staubdicht geschlossen auszuführen und dürfen eine Oberflächentemperatur von 60°C nicht überschreiten. Eine Abstrahlung oberhalb der Horizontalen ist zu vermeiden (s. textliche Festsetzung 1.19).

Die festgelegten spezifischen, technischen Merkmale ermöglichen nach Stand der Wissenschaft die Vermeidung schädlicher Umwelteinwirkungen von Lichtimmissionen auf nachtaktive Insekten, wie sie von stark anlockend wirkendem kurzwelligen Licht (blaues und UV-Licht) ausgehen. Die Verwendung von geschlossenen staubdichten Lampengehäusen verhindert ein Eindringen von Insekten. Eine Verarmung der Fauna durch massenhaft an den Leuchten zu Grunde gehende Insekten kann so gemindert werden. Gleichzeitig werden auch die Lebensbedingungen für Insekten fressende Artengruppen wie Vögel oder Fledermäuse verbessert. Die Lichtquellen sind so niedrig wie möglich anzubringen, um eine Abstrahlung auf andere als die jeweilige Zielfläche zu minimieren. Insbesondere die Abstrahlung oberhalb der Horizontale ist zu unterlassen. Die Anzahl an Beleuchtungsanlagen ist auf das erforderliche Minimum zu begrenzen.

11 Klimaschutz

Seit dem 19.09.2024 ist der kommunale Wärme- und Kälteplan (KWKP) der Stadt Wedel sowie dessen Bestimmungen rechtskräftig. Gemäß § 1 Abs. 6 Nr. 7 g BauGB sind die Darstellungen aus Wärmeplänen bei der Abwägung von Bauleitplänen zu berücksichtigen. Mit dem Inkrafttreten des Wärmeplanungsgesetzes am 01.01.2024 wurde eine Erweiterung des Abwägungskatalogs im § 1 Abs. 6 Nr. 7 f BauGB vorgenommen, die die Nutzung erneuerbarer Energien, insbesondere in Bezug auf die Wärmeversorgung von Gebäuden, sowie die sparsame und effiziente Nutzung von Energie als relevante Abwägungsbelange einbezieht. Dies soll dazu beitragen, eine nachhaltige und ressourcenschonende Energieversorgung im Planungsprozess und damit ökologische und klimafreundliche Ziele in der städtebaulichen Entwicklung zu fördern.

Das Plangebiet befindet sich gemäß der KWKP-Gebietseinteilung des Klimaschutzmanagements der Stadt Wedel in einem sogenannten Nachverdichtungsgebiet. Es handelt sich um Flächen im Innenbereich der Stadt, die Potenzial zur städtebaulichen Nachverdichtung bieten und künftig neugestaltet bzw. erstmalig erschlossen werden. Es ist angedacht, die in den Gebieten entstehenden Wärmebedarfe größtenteils mit Fernwärme zu versorgen, sofern Detailprüfungen eine wirtschaftlich sinnvolle Erschließung bestätigen. Das Plangebiet liegt somit sowohl in einem Nachverdichtungsgebiet als auch in einem Wärmenetz-Prüfgebiet.

Es liegt kein Fernwärme-Anschluss der Stadtwerke Wedel in der Nähe des Plangebietes. Die Wärmeversorgung im Plangebiet soll daher mittels Wärmepumpen erfolgen.

Zudem sollen einige Häuser mit Photovoltaikanlagen ausgestattet werden. Alle Voraussetzungen für eine nachhaltige CO2-neutrale Versorgung sind damit gegeben.

12 Flächen und Kosten

Flächen

Das Plangebiet dieses Bebauungsplans hat eine Größe von insgesamt ca. 15.600 m² (1,56 ha).

Davon entfallen auf

Allgemeines Wohngebiet (WA)	ca. 10.070 m²
Private Grünfläche	ca. 780 m²
Straßenverkehrsfläche	ca. 4.750 m²

Kosten

Die Stadt Wedel wird die Kosten für die Erstellung des Bebauungsplans einem Investor übertragen. Dafür wurde ein Kostenübernahmevertrag geschlossen.

Es wird außerdem eine Verpflichtungserklärung abgeschlossen, mit der die „Grundsätze der Bodennutzung“ der Stadt Wedel vom Planungsbegünstigten anerkannt werden. Zu den zu übernehmenden Kosten zählen u.a. Folgekosten für die Herstellung von sozialer Infrastruktur, die aus dem Bauvorhaben resultieren.

Zusätzlich verpflichtet sich der Investor zur Übernahme der Kosten für die Umplanung und Herstellung des Knotenpunktes Holmer Straße (B 431) / Lülanden sowie die Herstellung eines kombinierten öffentlichen Rad- und Fußweges auf dem privaten Grundstück.

Parallel zum Bebauungsplan wird ein städtebaulicher Vertrag geschlossen, der über die Festsetzung des Bebauungsplans hinaus, wesentlichen Inhalte zur Realisierung und Absicherung der Planung regelt (siehe Kap. 13).

13 Realisierung der Planung / Städtebaulicher Vertrag

Die Realisierung des geplanten Bauprojektes ist ohne Änderung des Bebauungsplans nicht möglich.

Es handelt es sich um einen Angebotsbebauungsplan. Parallel zum Bebauungsplanverfahren wird ein städtebaulicher Vertrag mit allen Eigentümern/Planungsbegünstigten geschlossen mit den folgenden wesentlichen Inhalten:

- Nachweis und Herstellung von öffentlich geförderten Wohnungen nach den Maßgaben der Sozialen Wohnraumförderung
- Herstellungskosten der ursächlichen sozialen Infrastruktur, Ablösebetrag nach dem „Folgekostenkonzept soziale Infrastruktur der Stadt Wedel“
- Herstellung einer öffentlichen Rad- und Fußwegeverbindung zwischen Holmer Straße und Ansgariusweg, zu sicherndes Gehrecht für die Öffentlichkeit und entsprechende Grunddienstbarkeit
- Durchfahrtsbeschränkung zwischen Holmer Straße und Ansgariusweg für den allgemeinen Pkw-Verkehr
- Planungen, Maßnahmen und Kostenübernahme zum Umbau des Kreuzungsbereichs Holmer Straße (B 431) / Lülanden
- Umsetzung der im Siedlungswasserwirtschaftlichen Konzept genannten Maßnahmen

Diese Begründung wurde in der Sitzung durch den Rat der Stadt Wedel am …… gebilligt.

Wedel, den …… ……

(Bürgermeisterin)

BV ANSGARIUSWEG

BEBAUUNGSKONZEPT

ÜBERSICHT

07.03.2025

REHDER WOHNUNGSBAU

REHDER WOHNUNGSBAU GMBH
INDUSTRIESTRASSE 27A
D-22880 WEDEL
INFO@REHDER-WOHNUNGSBAU.DE
WWW.REHDER-WOHNUNGSBAU.DE

ARCHITEKTEN PARTNERSCHAFT

W2A ARCHITEKTEN PARTNERSCHAFT
BLANKENESER LANDSTRASSE 2A
D-22587 HAMBURG
MAIL@WZWEIA.COM
WWW.WZWEIA.COM

Stadt Wedel
Bebauungsplan Nr. 27b „Hogschlag“ 1. Änderung „Teilbereich Ost“

Artenschutzrechtlicher Fachbeitrag

Stand: 19.03.2025

Auftragnehmer und Bearbeitung:
Dipl.-Ing. Berthold Eckebrecht
M.Sc. Biologie Max Tischendorf
M.Sc. Ökologie Sara Lukač

ELB BERG / STADT LANDSCHAFT
ELBBERG Kruse, Rathje, Springer, Eckebrecht Partnerschaft mbB
Architekt, Stadtplaner und Landschaftsarchitekt
Lehmweg 17 20251 Hamburg 040 460955-800 mail@elbberg.de www.elbberg.de

Inhalt:

1. Einleitung und Aufgabenstellung 3

1.1. Lage des Plangebietes 3

1.2. Lage von Natura2000-Gebieten 4

2. Rechtliche Grundlagen 5

3. Bestand 7

4. Vorhaben und Wirkfaktoren 12

4.1. Vorhaben 12

4.2. Wirkfaktoren 14

5. Methodik 15

6. Ermittlung relevanter Arten und Prüfung der Verbotstatbestände 15

6.1. Pflanzenarten des Anhang IV der FFH-Richtlinie 15

6.2. Tierarten des Anhang IV der FFH-Richtlinie 15

6.2.1. Fledermäuse 15

6.2.2. Weitere Tierarten des Anhangs IV der FFH-Richtlinie 18

6.2.3. Europäische Vogelarten 20

6.3. Prüfung der Verbotstatbestände 24

6.3.1. Brutvögel 24

6.3.2. Fledermäuse 26

7. Zusammenfassung 27

8. Literatur 29

1. Einleitung und Aufgabenstellung

Die Stadt Wedel beabsichtigt, das aktuell brachliegende Plangebiet als Standort für den Wohnungsbau zu entwickeln, um benötigten Wohnraum im innerstädtischen Bereich zu schaffen. Das dafür vorgesehene Plangebiet zwischen der Holmer Straße und dem Ansgariusweg wurde ursprünglich für die Süd-/Westumfahrung von Wedel vorgesehen und wurde zuletzt als Baumschulland genutzt. Hinsichtlich seines städtebaulichen Potenzials ist das Plangebiet untergenutzt und soll dahingehend aufgewertet und intensiver genutzt werden.

Die Aufstellung des Bebauungsplans (B-Plan) 27b „Hogschlag“ 1. Änderung „Teilbereich Ost“ erfolgt nach dem Verfahren für Bebauungspläne der Innenentwicklung gem. § 13a Baugesetzbuch (BauGB). Danach kann ein Bebauungsplan im beschleunigten Verfahren aufgestellt werden, wenn es sich um eine Innenentwicklung handelt, durch den B-Plan kein UVP-pflichtiges Vorhaben vorbereitet wird, die festgesetzte Grundfläche weniger als 70.000 m² und keine Anhaltspunkte für eine Beeinträchtigung von Natura 2000-Gebieten vorliegen. Die Planung erfüllt die genannten Voraussetzungen. Nach derzeitigem Planungsstand werden keine UVP-pflichtigen Vorhaben vorbereitet. Eine Beeinträchtigung von Natura2000-Gebieten erfolgt nicht (Kap. 1.2).

Im beschleunigten Verfahren gelten die Vorschriften des vereinfachten Verfahrens nach § 13 Absatz 2 und 3 BauGB. Im vereinfachten Verfahren kann prinzipiell von einer frühzeitigen Beteiligung der Behörden und der Öffentlichkeit und von einem Umweltbericht abgesehen werden, im vorliegenden Fall wurde dennoch eine frühzeitige Beteiligung durchgeführt. Die Belange von Natur und Landschaft sind in der Abwägung zu berücksichtigen. Bei Bebauungsplänen, die die Kriterien für ein beschleunigtes Verfahren erfüllen, muss die Eingriffsregelung gemäß § 13a Abs. 2 Nr. 4 BauGB bei einer zulässigen Grundfläche bis 20.000 m² nicht angewandt werden. Die Eingriffsregelung findet daher in diesem Verfahren keine Anwendung, da das Plangebiet kleiner als die genannte Grenze ist (Kap. 1.1). Eine Bilanzierung der Eingriffe in Natur und Landschaft erfolgt daher in diesem Verfahren nicht.

Gegenstand dieses Berichtes ist die Prüfung, ob durch die Bauleitplanung ein Eintreten der Schädigungs- und Störungsverbote des Artenschutzrechtes gemäß § 44 Abs. 1 des Bundesnaturschutzgesetzes (BNatSchG) ausgelöst werden kann. Im Folgenden werden die Methoden und Ergebnisse der Untersuchungen und die vorhandenen Bestandsdaten dargestellt und erläutert. Im Anschluss wird für die betroffenen Artengruppen geprüft, ob die Verbotstatbestände des § 44 Abs. 1 BNatSchG durch die Planung ausgelöst werden können. Abhängig von dieser Betrachtung werden im weiteren Verlauf ggf. Vermeidungs- und Ausgleichsmaßnahmen entwickelt bzw. Ausnahmemöglichkeiten erläutert.

1.1. Lage des Plangebietes

Das Plangebiet liegt westlich des Zentrums der Stadt Wedel und umfasst ca. 15.595 m². Die Grundfläche liegt damit unterhalb der in § 13a Abs.1 Nr. 1 BauGB formulierten Grundflächengröße und erfüllt dahingehend die Kriterien des beschleunigten Verfahrens. Es stellt sich gegenwärtig als Baulücke innerhalb eines erschlossenen Ortsteils dar und soll als Maßnahme der Innenentwicklung intensiver genutzt und einer wohnbaulichen Nutzung zugeführt werden. Es handelt sich demnach um einen B-Plan der Innenentwicklung. Die Planung erfüllt somit auch dahingehend die Kriterien des beschleunigten Verfahrens.

Das Plangebiet liegt westlich der Holmer Straße (B 431) und nördlich des Ansgariuswegs. Es umfasst neben der brachliegenden ehemaligen Baumschulfläche einen teilweise älteren Gehölzbestand im Norden sowie anteilige Straßenverkehrsflächen sowie Straßennebenflächen. Diese sind zur Sicherung der Erschließung des Plangebiets sowie für eine Umgestaltung des Kreuzungsbereichs Holmer Straße / Lülanden in den Geltungsbereich des B-Plans einbezogen worden.

In der Umgebung des Plangebietes befinden sich vielfältig gestaltete Wohnbebauungen. Direkt westlich an das Plangebiet angrenzend liegen Gärten, an die wiederum Wohnbebauungen in Zellenbauweise anschließen. Auch südlich und östlich befinden sich neben den Straßenverkehrsflächen diverse Wohnbebauungen, u.a. Einzel- und Reihenhäuser und weitere Mehrfamilienhäuser. Südwestlich erstrecken sich in etwa 170 m Entfernung die Ausläufer der Wedeler Marsch.

Abbildung 1: Lage des Plangebietes (rote Umrandung), Quelle: © 2024 Airbus,GeoContent,Maxar Technologies,Kartendaten ©2024 GeoBasis-DE/BKG

1.2. Lage von Natura2000-Gebieten

Im Rahmen dieses Berichtes ist u.a. nachzuweisen, dass Erhaltungsziele und der Schutzzweck von Natura2000-Gebieten nicht beeinträchtigt werden. Natura2000-Gebiete umfassen nach § 7 Abs. 1 Nr. 8 BNatSchG EU-Vogelschutzgebiete und Gebiete von gemeinschaftlicher Bedeutung (FFH-Gebiete). In der Umgebung des Plangebietes befinden sich mehrere FFH-Gebiete sowie ein Vogelschutzgebiet.

Dem Plangebiet am nächsten liegt das FFH-Gebiet „Schleswig-Holsteinisches Elbästuar und angrenzende Flächen“ (DE 2323-392). Es umfasst eine Fläche von 19.270 ha und ist in mehrere Teilgebiete untergliedert. Dem Plangebiet am nächsten liegen die Teilgebiete „Wedeler Au oberhalb

Mühlenstraße“ etwa 650 m südöstlich und „Eingedeichte Haseldorfer und Wedeler Marsch“ etwa 620 m südlich des Plangebietes. Es bestehen übergreifende Erhaltungsziele für das Gesamtgebiet sowie Erhaltungsziele für die einzelnen Teilgebiete. Etwa 2,5 km nördlich des Plangebiets befindet sich das FFH-Gebiet „Holmer Sandberge und Buttermoor“ (DE 2324-303).

Das EU-Vogelschutzgebiet „Unterelbe bis Wedel“ (DE 2323,402) erstreckt sich u.a. über die eingedeichte Haseldorfer und Wedeler Marsch. Es besteht aus drei Teilgebieten, von denen die südlichen Ausläufer des Teilgebiets „Störmündung, Elbe mit Deichvorland und Inseln, Pinnaumündung, Haseldorfer und Wedeler Marsch“ mit etwa 1.100 m Entfernung dem Plangebiet am nächsten liegen.

Durch die Planung werden keine Flächen von Natura2000-Gebieten in Anspruch genommen. Außerdem gehen von der Planung keine Wirkfaktoren aus, die über eine größere Distanz und somit in die Natura2000-Gebiete bzw. in deren Teilgebiete hineinwirken könnten und eine Beeinträchtigung der Erhaltungsziele und Schutzgegenstände herbeiführen könnten.

Durch die Planung soll eine bestehende Baulücke innerhalb Wedels geschlossen werden. Zuvor weitestgehend unbeeinflusste und störungsarme Flächen werden nicht überbaut, da sich im unmittelbaren Umfeld weitere Wohngebiete sowie diverse Verkehrsflächen anschließen. Auch ohne die geplante 1. Änderung des B-Plan 27b bestehen durch die Nähe der betrachteten Natura2000-Gebiete zu Wedel Vorbelastungen. Da sich die Planung hinsichtlich der Dichte der geplanten Bebauung in die Umgebung einfügt und auch die geplante Höhe der einzelnen Baukörper nicht erheblich über der der Umgebung liegt, werden die bestehenden Vorbelastungen durch die Planung nicht erheblich gesteigert bzw. keine zusätzlichen Wirkungen entfaltet, die zu einer Beeinträchtigung der umliegenden FFH- und Vogelschutzgebiete führen.

Demnach ist eine durch die Planung hervorgerufene Beeinträchtigung von Natura 2000-Gebieten ausgeschlossen. Die Vorgaben des § 13a BauGB werden eingehalten, weshalb die Voraussetzungen zur Anwendung des beschleunigten Verfahrens erfüllt sind.

2. Rechtliche Grundlagen

Auch im beschleunigten Verfahren gemäß § 13a BauGB gelten die Vorschriften des § 44 Abs. 1 Bundesnaturschutzgesetz (BNatSchG). Folglich ist eine artenschutzrechtliche Prüfung unentbehrlich.

Die durch den B-Plan vorbereiteten Eingriffe können grundsätzlich die Zugriffsverbote des § 44 Abs. 1 BNatSchG tangieren. Hiernach ist es verboten:

- wildlebenden Tieren der besonders geschützten Arten nachzustellen, sie zu fangen, zu verletzen oder zu töten oder ihre Entwicklungsformen aus der Natur zu entnehmen, zu beschädigen oder zu zerstören (Abs. 1 Nr. 1),
- wildlebende Tiere der streng geschützten Arten und der europäischen Vogelarten während der Fortpflanzungs-, Aufzucht-, Mauser-, Überwinterungs- und Wanderungszeiten erheblich zu stören; eine erhebliche Störung liegt vor, wenn sich durch die Störung der Erhaltungszustand der lokalen Population einer Art verschlechtert (Abs. 1 Nr. 2),
- Fortpflanzungs- oder Ruhestätten der wild lebenden Tiere der besonders geschützten Arten aus der Natur zu entnehmen, zu beschädigen oder zu zerstören (Abs. 1 Nr. 3),

- wildlebende Pflanzen der besonders geschützten Arten oder ihrer Entwicklungsformen aus der Natur zu entnehmen oder ihre Standorte zu beschädigen oder zu zerstören. (Abs. 1 Nr. 4).

Der § 44 des BNatSchG bestimmt somit für streng geschützte Arten weitergehende Zugriffsverbote als für besonders geschützte Arten. Die Begriffe besonders und streng geschützte Arten sind in § 7 Abs. 2 Nr. 13 und 14 BNatSchG geregelt, eine Auflistung der besonders und streng geschützten Arten befindet sich in Anlage 1 zur Bundesartenschutzverordnung (BArtSchV). Grundsätzlich zählen zu den besonders geschützten Arten alle europäischen Vogelarten, alle heimischen Säugetierarten mit Ausnahme einiger Neozooen und einiger Nagetierarten sowie alle europäischen Amphibienarten. Streng geschützte Arten sind immer auch besonders geschützt.

Da es sich bei dem Vorhaben um einen nach § 15 BNatSchG zulässigen Eingriff handelt, ist insbesondere § 44 Abs. 5 BNatSchG zu beachten. Dort heißt es im Wortlaut:

> „Für nach § 15 Abs. 1 unvermeidbare Beeinträchtigungen durch Eingriffe in Natur und Landschaft, die nach § 17 Abs. 1 oder Abs. 3 zugelassen oder von einer Behörde durchgeführt werden, sowie für Vorhaben im Sinne des § 18 Abs. 2 Satz 1 gelten die Zugriffs-, Besitz- und Vermarktungsverbote nach Maßgabe der Sätze 2 bis 5. Sind in Anhang IV Buchstabe a der Richtlinie 92/43/EWG aufgeführte Tierarten, europäische Vogelarten oder solche Arten betroffen, die in einer Rechtsverordnung nach § 54 Abs. 1 Nr. 2 aufgeführt sind, liegt ein Verstoß gegen
>
> 1. das Tötungs- und Verletzungsverbot nach Absatz 1 Nummer 1 nicht vor, wenn die Beeinträchtigung durch den Eingriff oder das Vorhaben das Tötungs- und Verletzungsrisiko für Exemplare der betroffenen Arten nicht signifikant erhöht und diese Beeinträchtigung bei der Anwendung der gebotenen, fachlich anerkannten Schutzmaßnahmen nicht vermieden werden kann,
> 2. das Verbot des Nachstellens und Fangens wild lebender Tiere und der Entnahme, Beschädigung und Zerstörung ihrer Entwicklungsformen nach Absatz 1 Nummer 1 nicht vor, wenn die Tiere oder ihre Entwicklungsformen im Rahmen einer erforderlichen Maßnahme, die auf den Schutz der Tiere vor Tötung oder Verletzung oder ihrer Entwicklungsformen vor Entnahme, Beschädigung oder Zerstörung und die Erhaltung der ökologischen Funktion der Fortpflanzungs- oder Ruhestätten im räumlichen Zusammenhang gerichtet ist, beeinträchtigt werden und diese Beeinträchtigungen unvermeidbar sind,
> 3. das Verbot nach Absatz 1 Nummer 3 nicht vor, wenn die ökologische Funktion der von dem Eingriff oder Vorhaben betroffenen Fortpflanzungs- und Ruhestätten im räumlichen Zusammenhang weiterhin erfüllt wird.

Soweit erforderlich, können auch vorgezogene Ausgleichsmaßnahmen festgelegt werden. Für Standorte wildlebender Pflanzen der in Anhang IV Buchstabe b der Richtlinie 92/43/EWG aufgeführten Arten gelten die Sätze 2 und 3 entsprechend. Sind andere besonders geschützte Arten betroffen, liegt bei Handlungen zur Durchführung eines Eingriffs oder Vorhabens kein Verstoß gegen die Zugriffs-, Besitz- und Vermarktungsverbote vor.“

Absatz 5 des § 44 BNatSchG hat für die Durchführung der artenschutzrechtlichen Prüfung bei Eingriffsvorhaben entscheidende und weitreichende Konsequenzen, die im Folgenden kurz genannt werden:

- Es ist lediglich für die Tier- und Pflanzenarten des Anhangs IV der Flora-Fauna-Habitat-Richtlinie (FFH-Richtlinie) oder für europäische Vogelarten zu prüfen, ob Verbotstatbestände vorliegen können. Ausgenommen sind damit auch alle national streng oder besonders geschützten Arten, wenn sie nicht die oben genannten Kriterien erfüllen.
- Ein Verstoß gegen das Tötungs- und Verletzungsverbot liegt nur dann nicht vor, wenn sich das Tötungs- und Verletzungsrisiko für Exemplare der betroffenen Arten nicht signifikant erhöht und diese Beeinträchtigung bei Anwendung der gebotenen, fachlich anerkannten Schutzmaßnahmen nicht vermieden werden kann.
- Ein Verstoß gegen das Verbot der erheblichen Störung nach § 44 Abs. 1 Nr. 2 tritt ein, sofern sich durch die Eingriffe der Erhaltungszustand der lokalen Population verschlechtert.
- Der Verstoß gegen das Verbot der Entnahme, Beschädigung oder Zerstörung von Fortpflanzungs- und Ruhestätten tritt nur dann ein, wenn deren ökologische Funktion im räumlichen Zusammenhang nicht weiterhin erfüllt wird. Vorgezogene Ausgleichsmaßnahmen, beispielsweise zur Neuschaffung der Fortpflanzungs- und Ruhestätten und ihrer ökologischen Funktionen können grundsätzlich anerkannt werden.
- Bei Pflanzenarten des Anhangs IV tritt ein Verbot bei der Zerstörung und Beschädigung von Lebensräumen nur ein, wenn die ökologische Funktion im räumlichen Zusammenhang nicht erhalten werden kann.

Vorliegend sind die Bedingungen der Privilegierung des § 44 Abs. 5 BNatSchG von der Planung erfüllt (Vorhaben im Gebiet eines Bebauungsplanes nach § 30 BauGB), so dass die oben aufgeführten Einschränkungen des § 44 Abs. 5 BNatSchG gelten.

Ist ein Eintreten der Verbotstatbestände nicht vermeidbar, so sind nach § 45 BNatSchG Ausnahmen möglich. Um eine Ausnahme zu erwirken, müssen die folgenden drei Bedingungen erfüllt sein:

- Das Eingriffsvorhaben muss aus zwingenden Gründen des überwiegenden öffentlichen Interesses, die auch wirtschaftlicher Art sein können, notwendig sein.
- Zumutbare Alternativen dürfen nicht gegeben sein.
- Der Erhaltungszustand der Populationen einer Art darf sich durch den Eingriff nicht verschlechtern.

Weiterhin wäre eine Befreiung von den Verboten des § 44 BNatSchG gemäß § 67 BNatSchG denkbar. Hierzu müsste z. B. eine „unzumutbare Belastung“ vorliegen.

3. Bestand

Der Geltungsbereich der 1. Änderung des B-Plan 27b „Hogschlag“ stellt sich zum überwiegenden Teil als brachliegende Fläche ohne Gehölze dar. Bei einer Begehung der Fläche am 27.10.2023 zur Erfassung relevanter Habitatstrukturen befanden sich im Plangebiet selbst nur an den Rändern Gehölzstrukturen. Der überwiegende Teil dieser Gehölze steht entlang von Zäunen an der Westgrenze des Plangebiets entlang der jeweiligen Flurstücksgrenzen. Es handelt sich vorwiegend um jüngere Berg- (*Acer pseudoplatanus*), Feld- (*Acer campestre*) und Spitzahorne (*Acer platanoides*). Außerdem stehen

entlang der Flurstücksgrenzen u.a. Rotbuchen (*Fagus sylvatica*), Stieleichen (*Quercus robur*), Sand-Birken (*Betula pendula*) und zum Teil größere Bestände des Abendländischen Lebensbaums (*Thuja occidentalis*).

Abbildung 2: Jüngere Bergahorne an der südlichen Plangebietsgrenze

Abbildung 3: Einzelne Birken an südwestlicher Plangebietsgrenze

Abbildung 4: Feldahorn entlang westlicher Plangebietsgrenze

Abbildung 5: Junger Bergahorn in unmittelbarer Nähe zur Holmer Straße

An den randlichen Flächen haben sich im Südosten und im Norden des Plangebiets typische Sukzessionsstadien überwiegend mit Brombeervegetation (*Rubus spec.*) eingestellt.

Abbildung 6: Brombeervegetation im Südosten des Plangebiets am Ansgariusweg

Abbildung 7: Brombeervegetation im Norden des Plangebiets sowie dahinterliegende Gehölzgruppe

Die überbaubaren Grundstücksflächen liegen ausschließlich in Bereichen, die frei von Gehölzbewuchs sind (Abbildung 8 – Abbildung 10). Gemäß textlicher Festsetzung von 1.4 ist eine Überschreitung der Baugrenzen bis 2,5 m (z.B. bei Loggien, Balkonen) bzw. 4 m (für ebenerdige Terrassen) zugelassen. Sollten dadurch nach Wedeler Baumschutzsatzung geschützte Gehölze betroffen sein, sind Ersatzpflanzungen gemäß Vorgaben der Baumschutzsatzung zu leisten.

Die überbaubaren Flächen gestalten sich homogen mit einer größeren Grünlandfläche, auf der keine Gehölze stehen. Dort finden sich vor allem Ruderalisierungsanzeiger, die typisch für vom Menschen überprägte und brachgefallene Freiflächen sind: u.a. Stumpfblättriger Ampfer (*Rumex obtusifolius*), Gemeine Nachtkerze (*Oenothera biennis*), Echtes Johanniskraut (*Hypericum perforatum*), Wilde Malve (*Malva sylvestris*), Weißer Gänsefuß (*Chenopodium album*), Kanadische Goldrute (*Solidago canadensis*) und Land-Reitgras (*Calamagrostis epigejos*). Außerdem finden sich dort unter anderem folgende Arten: Ackerschachtelhalm (*Equisetum arvense*), Kanadisches Berufkraut (*Hypericum perforatum*).

Abbildung 8: Blick auf das Plangebiet in nördliche Richtung

Abbildung 9: Blick auf das Plangebiet in südlicher Richtung

Abbildung 10: Baugrenzen des B-Plans (in blau) im Luftbild, Quelle: © 2024 Airbus,GeoContent,Maxar Technologies,Kartendaten ©2024 GeoBasis-DE/BKG

Das Plangebiet hat im Norden eine spitz zulaufende Form. In dieser Spitze befindet sich eine größere Gehölzgruppe. In dieser Gehölzgruppe befinden sich überwiegend Zitterpappeln (*Populus tremula*) sowie Sand-Birken (*Betula pendula*), Eschen (*Fraxinus exelsior*) mittleren Alters. Im B-Plan wird die Gehölzgruppe als private Grünfläche festgesetzt. Der Schutz der einzelnen Bäume innerhalb der privaten Grünfläche wird über die Wedeler Baumschutzsatzung gewährleistet.

Abbildung 11: Blick auf die Gehölzgruppe im Norden mit Blick in nördlicher Richtung

Abbildung 12: Einzelne Zitterpappeln

Der Bereich des B-Plans, der auf den Kreuzungsbereich Holmer Straße/ Lülanden entfällt, ist überwiegend versiegelt. Es finden sich dort kleinere Grünflächen und mehrere Straßenbäume, überwiegend Linden (*Tilia spec.*), die als Schutzobjekt im Sinne der Wedeler Baumschutzsatzung gelten. Durch die Umgestaltung des Kreuzungsbereich müssen im Zuge der Bauarbeiten ggf. einzelne dieser Bäume im Straßenbereich gefällt werden. Es sind dann Ausgleichspflanzungen gemäß den Vorgaben der Wedeler Baumschutzsatzung erforderlich.

Abbildung 13: Blick auf das Plangebiet in östlicher Richtung

Abbildung 14: Linden im Kreuzungsbereich Holmer Straße / Lülanden

Durch die Vornutzung als Baumschulfläche und die geringe Zeit seit der Nutzungsaufgabe konnten sich keine gesetzlich geschützten Biotope im Plangebiet etablieren. Das Plangebiet hat aus naturschutzfachlicher Sicht eine eher untergeordnete Bedeutung. Einzig die nördliche Gehölzgruppe stellt aufgrund ihres Alters und ihres Zustands ein wertvolleres Habitat dar. Sie wird durch die Planung jedoch nicht erheblich in ihrer Gestalt und Funktion beeinträchtigt. Als eine der wenigen größeren Freiflächen innerhalb eines ansonsten bebauten Siedlungsgebiets nimmt das Plangebiet dennoch eine gewisse Sonderstellung ein. Ob durch die Planung artenschutzrechtliche Verbotstatbestände gemäß § 44 Abs. 1 BNatSchG ausgelöst werden können, wird im Folgenden geklärt.

4. Vorhaben und Wirkfaktoren

4.1. Vorhaben

Im Zuge der 1. Änderung des B-Plans 27b ist der Neubau mehrerer Gebäudekörper, eine bauliche und signaltechnische Erweiterung des Kreuzungsbereichs Holmer Straße / Lülanden und die Anlage von ca. 57 oberirdischen Stellplätzen sowie von zwei Tiefgaragen geplant. Das geplante Wohngebiet wird als allgemeines Wohngebiet mit einer GRZ von 0,3 festgesetzt.

Das städtebauliche Konzept sieht den Neubau von sechs Gebäudekörpern vor, die als Mehrfamilienhäuser konzipiert sind. Die Geschosszahl und somit auch die Gebäudehöhen der einzelnen Gebäudekörper ist unterschiedlich und wird zu einer treppenartigen Ausbildung der Bebauung im Plangebiet führen. Die Gebäude mit der Nummer 2 und 3 (Abbildung 15) bilden mit vier Geschossen plus Staffelgeschoss und einer Höhe von 14,85 m bzw. 15,3 m die Hochpunkte der geplanten Bebauung. Zu den Rändern des Plangebiets hin flachen die Gebäudehöhen ab, die beiden äußeren Gebäudekörper sind drei bzw. zweigeschossig plus Staffelgeschoss und weisen eine Höhe von 9,25 m bis 9,6 m auf. Die restlichen Gebäude sind dreigeschossig plus Staffelgeschoss und erreichen eine Höhe von 12 m und 12,5 m.

Das Gelände des geplanten Wohngebietes fällt von ca. 13 m über Normalhöhen-Null (NHN) im Norden auf ca. 10 m über NHN in Süden ab. Verglichen mit der Bestandsbebauung in der Umgebung des Plangebietes werden durch die Planung somit vereinzelt höhere Gebäude als im Bestand ermöglicht, was vor allem die geplanten viergeschossigen (plus Staffelgeschoss) Gebäude betrifft. Allerdings bestehen in der erweiterten Umgebung bereits vereinzelt Gebäude mit vergleichbaren Gebäudehöhen. Die geplanten Gebäudekörper mit Höhen zwischen 9,25 m und 15,3 m fügen sich in das bestehende Stadtbild ein.

Im Plangebiet sollen etwa 100 neue Wohneinheiten geschaffen werden. Die einzelnen Gebäude sind locker über das Plangebiet verteilt. Es werden große Abstände der Neubauten untereinander sowie zu den Nachbargebäude einhalten und die baurechtlichen Mindestanforderungen weit überschritten. Es wird eine offene Bauweise festgesetzt und Festsetzungen zur Begrünung der Freiflächen und Dachflächen getroffen. Durch die GRZ von 0,3 wird ein hoher Freiflächenanteil gewährleistet. Eine Überschreitung der festgesetzten Grundflächenzahl (GRZ) ist jedoch bis zu einer GRZ von 0,65 für die Anlage von Tiefgaragen und Stellplätzen mit ihren Zufahrten, sowie Nebenanlagen im Sinne des § 14 BauNVO zulässig. Ein unverbindlicher Entwurf der geplanten Bebauung ist Abbildung 15 zu entnehmen.

Im Osten und Süden des Plangebietes wird im Bereich des Erweiterungsbereichs der Kreuzung eine Straßenverkehrsfläche festgesetzt.

Abbildung 15: Übersicht des Bebauungskonzeptes (ohne Maßstab); unverbindlich, es gelten die Festsetzungen des Bebauungsplanes, Quelle: W2A Architekten und Rehder Wohnungsbau GmbH

Im Plangebiet befinden sich Bäume, die als Schutzgegenstand gemäß der Wedeler Baumschutzsatzung gelten. Diese befinden sich vor allem in der Gehölzgruppe im Norden des Plangebietes und im Straßenraum im Bereich der Kreuzungserweiterung. Zum aktuellen Planungsstand sind allerdings keine Fällungen von satzungsrechtlich geschützten Bäumen vorgesehen. Um den wertvollen Baumbestand im Norden in seiner Funktion und Gestalt zu sichern, wird der Gehölzbestand als private Grünfläche festgesetzt. Sollten im Rahmen der Erschließungsplanung dennoch Baumfällungen von satzungsrechtlich geschützten Bäumen erforderlich werden, sind Ersatzpflanzungen nach den Vorgaben der Baumschutzsatzung zu leisten. Entlang der westlichen Plangebietsgrenze stehen ebenfalls vereinzelt im Sinne der Wedeler Baumschutzsatzung geschützte Bäume. Gemäß einer vom Vermessungsbüro durchgeführten Einmessung des Gehölzbestandes liegen die Bäume überwiegend außerhalb des Plangebietes auf Nachbargrundstücken. Die Baugrenzen halten einen ausreichenden Abstand zu diesen Bäumen ein. Allerdings wird im B-Plan geregelt, dass Überschreitungen der Baugrenzen durch Treppenhäuser, Erker, Loggien und Balkone und Terrassen zugelassen werden können. Des Weiteren sind Tiefgaragen und Stellplätzen mit ihren Zufahrten sowie Nebenanlagen auch außerhalb der Baugrenzen zulässig. Dies könnte ggf. eine Beeinträchtigung satzungsrechtlich geschützter Bäume bewirken. Sollten im Rahmen der Ausführungs- und Erschließungsplanung Fällungen satzungsrechtlich geschützter Bäume erforderlich sein, ist ebenfalls ein Ausgleich nach Baumschutzsatzung zu entrichten. Zum Schutz von Gehölzen gilt bei Bautätigkeiten die DIN 18920, die seit 2023 gültige Richtlinie zum Schutz von Bäumen und Vegetationsbeständen bei Baumaßnahmen (R SBB, vormals RAS-LP 4) sowie die ZTV-Baumpflege.

Im B-Plan werden darüber hinaus für das Plangebiet Festsetzungen zur Gliederung und Begrünung der Bauflächen, zur Ausgestaltung der Freiraumsituation und zur Verbesserung des Naturhaushalts, des Kleinklimas und der Lebensgrundlage für wildlebende Tiere getroffen. Für Dachbegrünungen und

durch Tiefgaragen unterbaute Freiflächen erfolgen Festsetzungen einer für den jeweiligen Begrünungszweck erforderlichen Mindestüberdeckung. Mit festgesetzten Baumpflanzungen wird Grünvolumen geschaffen, welches unter anderem klimatische und ökologische Ausgleichswirkung erzielt und Ersatzlebensräume schafft, die als Lebens-, Nahrungs- und Rückzugsräume insbesondere von Insekten-, Kleinsäuger- und Vogelarten genutzt werden können. Zur Vermeidung von Vogelschlag, wird der Glasanteil für Gebäude begrenzt und es wird eine fledermaus-, vogel- und insektenfreundliche Art der Beleuchtung festgelegt.

Bei Umsetzung des Bebauungsplans ist eine Umgestaltung der für die Fauna relevanten Strukturen innerhalb des Plangebietes sowie teilweise die Entfernung potenzieller Habitate vorgesehen. Im weiteren Verlauf dieses Berichtes erfolgt eine Darstellung der relevanten Wirkfaktoren sowie eine Betrachtung, ob durch die Planung artenschutzrechtliche Verbotstatbestände gemäß § 44 Abs. 1 BNatSchG ausgelöst werden können.

4.2. Wirkfaktoren

Wirkfaktoren sind definierte Merkmale eines Vorhabens, die sich in spezifischer Weise auf die artenschutzrechtlichen Belange auswirken können. Im Folgenden sind die Wirkfaktoren des Vorhabens thematisch zusammengefasst.

Baubedingte Wirkfaktoren:

- Verlust von Fortpflanzungs- und Ruhestätten durch:
    - Entfernung von Gehölzstrukturen
    - Überplanung von Freiflächen
- Tötungsrisiko durch die Bauaktivitäten und die Beseitigung vorhandener Habitate im Zuge der Baufeldräumung
- Temporäre Flächeninanspruchnahmen
- Temporär erhöhte Lärm- und Abgasemissionen sowie Störwirkungen durch Lärm und visuelle Effekte bei der Flächenvorbereitung und der Baudurchführung (Maschineneinsatz, Bauverkehr, Anwesenheit von Personen)

Anlagenbedingte Wirkfaktoren:

- Dauerhafte Flächeninanspruchnahmen und Versiegelung durch die Errichtung von Gebäuden und die Anlage von Verkehrsflächen im Bereich von teilweise bisher unversiegelten Flächen
- Zerschneidung/Barrierewirkung durch die Errichtung von Gebäuden
- Visuelle Änderungen des Landschaftsbildes

Betriebsbedingte Wirkfaktoren:

- Lärm-, Licht- und Schadstoffemissionen durch gesteigerte Anzahl von Personen im Plangebiet und erhöhtes Verkehrsaufkommen
- Störwirkungen durch erhöhtes Verkehrsaufkommen sowie den Aufenthalt von Personen

5. Methodik

Um für das vorliegende genehmigungspflichtige Vorhaben die artenschutzrechtlichen Verbotstatbestände des § 44 Abs. 1 BNatSchG für planungsrelevante Arten zu prüfen, wurden nachstehende Arbeitsschritte durchgeführt:

- Abfrage des Artkatasters des Landesamts für Umwelt des Landes Schleswig-Holstein (LfU) mit Stand vom 06.12.2024 für das Plangebiet sowie zzgl. eines Puffers von 1.000 m
- Habitatstrukturkartierung sowie Prüfung der Gehölze hinsichtlich einer Quartierseignung für Fledermäuse bzw. einer möglichen Nutzung als Bruthabitat für Vögel am 27.10.2023,
- Darstellung der relevanten Wirkfaktoren,
- Ermittlung planungsrelevanter Arten,
- Art- bzw. gruppenbezogene Prüfung der Verbotstatbestände gem. § 44 BNatSchG,
- sofern erforderlich Ableitung geeigneter Vermeidungs-, Minderungs- und/oder Ausgleichsmaßnahmen für die betroffenen Arten bzw. Artengruppen.

Die Angaben zu den Artengruppen Vögel, Fledermäuse und zu den weiteren Arten des Anhangs IV der FFH-Richtlinie beruhen auf einer Potenzialanalyse zum möglichen Vorkommen planungsrelevanter Arten im Plangebiet. Die Potenzialanalyse erfolgte durch einen Abgleich der strukturellen Ausprägung der im Plangebiet vorhandenen Habitate mit der Verbreitung und den ökologischen Ansprüchen der in Schleswig-Holstein verbreiteten, planungsrechtlich relevanten Arten aus den zu betrachtenden Artengruppen. Dabei wurden auch die Eintragungen aus dem Artkataster des LfU berücksichtigt.

6. Ermittlung relevanter Arten und Prüfung der Verbotstatbestände

6.1. Pflanzenarten des Anhang IV der FFH-Richtlinie

Ein Vorkommen von Pflanzenarten des Anhang IV der FFH-Richtlinie ist aufgrund der innerstädtischen Lage sowie der erst kürzlich aufgegeben Vornutzung und der damit verbundenen Überprägung des Bodens und der Vegetation im Plangebiet nicht zu erwarten. Im Plangebiet konnten sich dadurch keine Bedingungen einstellen, in denen sich anspruchsvollere Pflanzenarten etablieren könnten. Bei der Begehung des Plangebiets am 27.10.2023 wurden keine Hinweise auf mögliche Pflanzenarten des Anhang IV der FFH-Richtlinie festgestellt.

6.2. Tierarten des Anhang IV der FFH-Richtlinie

6.2.1. Fledermäuse

Sämtliche europäische Fledermausarten sind im Anhang IV der FFH-Richtlinie verzeichnet und streng geschützt. Von den heimischen Fledermäusen werden als Sommerquartiere Baumhöhlen, Gebäudespalten oder große Dachstühle genutzt. Als Winterquartiere werden ebenfalls Baumhöhlen, Fels- und Gebäudespalten, feuchte, frostsichere Keller, Stollen etc. sowie natürliche Höhlen besiedelt. Weitere für Fledermäuse überlebenswichtige Habitatbestandteile sind Jagdgebiete mit ergiebigen Insektenvorkommen sowie Flugrouten, die in der Regel entlang von Leitelementen wie Hecken, Knicks oder Waldrändern verlaufen.

Fledermäuse können in unseren Breiten in der Regel in Bäumen ab einem Stammdurchmesser von 30 cm eine potenzielle Eignung als Wochenstube und ab einem Stammdurchmesser von 50 cm als Winterquartier finden (LBV-SH 2020). In milderen Wintern ist ein frostsicheres Winterquartier allerdings auch in Bäumen mit einem Stammdurchmesser < 50 cm nicht gänzlich auszuschließen. Einige Bäume im Plangebiet erfüllen diese Grundkriterien. Diese Bäume stehen in einer Gehölzgruppe im Norden des Plangebietes. Zum aktuellen Planungsstand sind dort keine Baumfällungen vorgesehen. Von den Bäumen im Umfeld der überbaubaren Flächen weisen einzelne Bäume ausreichende Stammdurchmesser auf, die potenziell für Sommerquartiere geeignet sind. Allerdings weisen diese Bäume keine geeigneten Strukturen dafür auf und liegen außerhalb der Baugrenzen und überwiegend auf benachbarten Grundstücken.

In Schleswig-Holstein kommen gemäß dem Landesamt für Landwirtschaft, Umwelt und ländliche Räume (LLUR – alter Name, wurde 2023 umbenannt in LfU) 15 der 25 Fledermausarten Deutschlands vor. Im Bericht „Erhaltungszustand der Lebensraumtypen des Anhanges I der FFH-Richtlinie“ (LLUR 2019) sind für diese Arten Verbreitungskarten dargestellt. Im Bereich des Plangebietes ist lediglich für die Breitflügelfledermaus (*Eptesicus serotinus*) ein Nachweis vermerkt. Es ist allerdings davon auszugehen, dass auch weitere, vermutlich häufigere Fledermausarten im Plangebiet prinzipiell anzutreffen wären. Die Auflistung der potenziell im Plangebiet vorkommenden Arten in Tabelle 1 orientiert sich demnach nur lose an den bekannten Vorkommen gemäß LLUR. In die Auflistung werden zudem die Verbreitungskarten des Bundesamtes für Naturschutz (BfN) berücksichtigt.

Die NABU-Gruppe Wedel hat im Zeitraum 2018 bis 2020 die Fledermauspopulation im Raum Wedel erfasst (NABU – Gruppe Wedel 2021). Mit Ausnahme der Teich- und Mückenfledermaus konnte ein Vorkommen für die in Tabelle 1 gelisteten Arten nachgewiesen werden. Im Bereich des Plangebietes wurden dabei an einem Tag drei Individuen der Breitflügelfledermaus bei der Jagd erfasst. Sommer- oder Winterquartiere im Plangebiet oder der unmittelbaren Umgebung wurden durch die NABU-Gruppe nicht festgestellt. Südlich des Plangebiets konnte angrenzend an die Wedeler Marsch ein belegtes Sommerquartier festgestellt werden.

Zur weiteren Bearbeitung erfolgt eine Einschätzung möglicher Arten im Plangebiet anhand der Verbreitungskarten des BfN und der Erkenntnisse der NABU-Gruppe Wedel sowie anhand der Habitatansprüche der einzelnen Fledermausarten.

Tabelle 1: Potenziell im Plangebiet vorkommende Fledermausarten

Artname	**RL SH (2014)**	**Quartiere**	**Bemerkungen**
Rauhautfledermaus *Pipistrellus nathusii*	3	SQ: Baumhöhlen, Gebäude, in Spalten hinter Baumrinde WQ: Baumhöhlen, Spalten an Gebäuden und Felswänden, nur vereinzelt Winterquartiere (Art wandert nach Süden)	Bevorzugt Wälder, Parks, seltener in Siedlungen, bevorzugt Wassernähe. Durch die NABU-Gruppe im erweiterten Umfeld des Plangebiets erfasst.
Mückenfledermaus *Pipistrellus pygmaeus*	V	SQ: Baumhöhlen, Außenverkleidungen an Gebäuden WQ: Gebäude, Baumhöhlen, Fledermauskästen	Bevorzugt Wald- und Gewässerhabitate, dicht bebaute Siedlungsgebiete werden eher gemieden. Bilder aber häufiger große Wochenstubenquartiere in Gebäuden. Durch die NABU-Gruppe Wedel nicht erfasst.
Großer Abendsegler *Nyctalus noctula*	3	SQ: Baumhöhlen, seltener an Gebäuden WQ: Baumhöhlen, Spalten an Gebäuden und Brücken	Verbreitungsschwerpunkt eher im östlichen und südöstlichen SH. Bevorzugt Wälder, Parks.
Breitflügelfledermaus *Eptesicus serotinus*	3	SQ: Spalten hinter Verkleidungen, in Zwischendächer, an Gebäuden WQ: in Gebäuden in Zwischendecken, Felsspalten	Häufige Gebäudeart, Plangebiet stellt keine geeigneten Quartiere bereit, durch die NABU-Gruppe Wedel beim Jagen im Umfeld des Plangebietes erfasst
Sonstige Nyctaloide			
Zweifarbfledermaus *Vespertilio murinus*	1	SQ: Gebäudespalten, Rollladenkästen, Zwischendächer WQ: Gebäude, Felswände, Kirchtürme	Gebäudeart, jagend in freien Arealen der Landwirtschaft oder über Gewässern, Aufforstungsflächen und Seenlandschaften, abseits hoher Bäume

Artname	RL SH (2014)	Quartiere	Bemerkungen
Wasserfledermaus *Myotis daubentonii*	V	SQ: vorwiegend Baumhöhlen, seltener Gebäudespalten WQ: Höhlen, Stollen, Bunker, Baumhöhlen	Häufige und weit verbreitete Art in SH. Bevorzugt Wälder und Parks mit Teichen und Seen.
Sonstige Myotide			
Braunes Langohr *Plecotus auritus*	V	SQ: Baumhöhlen, Vogel- und Fledermauskästen, auf Dachböden und hinter Verkleidungen	Flächendeckend in SH verbreitet. Typische Waldfledermausart, die aber auch Gebäudequartiere nutzt
Teichfledermaus *Myotis dasycneme*	2	SQ: Dachgebälk, Baumhöhlen WQ: Höhlen, Stollen, Bunker, Keller	Jagend über gewässerreichen Landschaften, selten werden Wiesen und Waldränder bejagt. Gemäß LLUR (2019) nur Winterquartiere in atlantischer Region.
Fransenfledermaus *Myotis nattereri*	V	SQ: Spalten und Hohlblocksteine von Gebäuden, hinter Fensterläden und in Baumhöhlen und Fledermauskästen WQ: Höhlen, Stollen, Bunkeranlagen, Keller	Bestandstrend in SH positiv. Als Jagdgebiete werden Wälder, Parks, obstwiesen und Gewässer genutzt.
Erläuterungen: RL SH = Rote Liste Schleswig-Holstein (Borkenhagen 2014): 1 = vom Aussterben bedroht; 2 = stark gefährdet; 3 = gefährdet; V= Vorwarnliste; Quartiere: SQ – Sommerquartier; WQ – Winterquartier			

Im Plangebiet befinden sich keine Gebäude, die als Sommer- oder Winterquartier zur Verfügung stehen. Vereinzelte Bäume erfüllen die Kriterien hinsichtlich der Quartiersnutzung, allerdings werden diese durch die Planung nach aktuellem Stand nicht beeinträchtigt. Da potenzielle Jagdgebiete durch die Planung betroffen sind, erfolgt im weiteren Verlauf des Berichts eine vertiefte Prüfung der Verbotstatbestände für Fledermausarten.

6.2.2. Weitere Tierarten des Anhangs IV der FFH-Richtlinie

Eine Betroffenheit weiterer Arten des Anhang IV der FFH-Richtlinie aus der Gruppe der Säugetiere ist aufgrund fehlender Habitatstrukturen im Plangebiet ausgeschlossen. Die **Haselmaus** (*Muscardinus avellanarius*) benötigt dichte und artenreiche Gehölzstrukturen, wie sie etwa entlang von Knicks zu finden sind. Gemäß Darstellungen des damaligen Landesamtes für Landwirtschaft, Umwelt und ländliche

Räume (LLUR 2019) befinden sich im Umfeld des Plangebietes keine bekannten Verbreitungsgebiete der Haselmaus. Die nördliche Gehölzgruppe bietet zwar potenzielle Lebensräume an, allerdings ist sie durch die umliegenden Siedlungs- und Verkehrsflächen abgeschnitten, weshalb nicht von einer Besiedlung durch die Haselmaus auszugehen ist. Auch für die grundsätzlich in Schleswig-Holstein vorkommenden Arten **Nordische Birkenmaus** (*Sicista betulina*) und **Biber** (*Castor* fiber) kann ein Vorkommen und demnach auch eine Betroffenheit aufgrund der für die Arten fehlenden Lebensräume ausgeschlossen werden. Gleiches gilt für die Arten **Schweinswal** (*Phocoena phocoena*), **Kegelrobbe** (*Halichoerus grypus*) und **Seehund** (*Phoca vitulina*)**.** Ein Vorkommen des **Fischotters** (*Lutra lutra*) u.a. im Oberlauf der Wedeler Au ist bekannt, allerdings liegt das Plangebiet in einiger Entfernung dazu und stellt keinen geeigneten Lebensraum dar. Aus der Gruppe der Säugetiere sind im Artkataster Schleswig-Holsteins (LfU 2024) für das Plangebiet und dessen unmittelbare Umgebung keine Eintragungen hinterlegt. Aus der Gruppe der Säugetiere werden folglich nur die Fledermäuse weiter hinsichtlich der Zugriffsverbote nach § 44 BNatSchG betrachtet.

Die potenziell in Schleswig-Holstein vorkommenden, planungsrelevanten Reptilienarten (**Schlingnatter** und **Zauneidechse**) sind wärmeliebend und benötigen Magerbiotope sowie grabbare Stellen zur Eiablage. Die Schlingnatter (*Coronella austriaca*) besiedelt kleinräumig gegliederte Lebensräume, die sowohl offene, steinige Elemente, liegendes Totholz als aucg niedrigen Bewuchs und Rohbodenflächen anbieten. Das Plangebiet stellt für die Schlingnatter demnach keinen geeigneten Lebensraum bereit. Auch für die Zauneidechse (*Lacerta agilis*), die ein Mosaik aus offenen besonnten Stellen und Versteckplätzen benötigt, stellt das Plangebiet auch durch die innerstädtische Lage keinen geeigneten Lebensraum dar. Entsprechend sind im Artkataster Schlewig-Holsteins (LfU 2024) keine Vorkommen von Reptilien im betrachteten Gebiet hinterlegt. Ein Vorkommen im Plangebiet wird ausgeschlossen, die Betrachtung der Zugriffsverbote nach § 44 BNatSchG ist nicht erforderlich.

In Schleswig-Holstein kommen drei Käferarten des Anhang IV der FFH-Richtlinie vor: der **Eremit** (*Osmoderma eremita*) der **Heldbock** (*Cerambyx cerdo*) und der **schmalbindige Breitflüger-Tauchkäfer** (*Graphoderus bilineatus*), wobei nur der Eremit in der atlantischen Region vorkommt, in welcher sich das Plangebiet befindet. Dieser weist eine enge Habitatbindung an höhlenbildendes Laubaltholz, vor allem in alten sonnenbeschienenen Laubwäldern, aber auch in Baumbeständen außerhalb von Wäldern in Parkanlagen, Streuobstwiesen oder Alleen auf. Dabei benötigt er große Mulmhöhlen für die Eiablage und Larvalentwicklung. Im Plangebiet weist nur die nördliche Gehölzgruppe potenzielle Lebensräume an. Das diese durch die Planung nicht beeinträchtigt wird, ist eine Betrachtung der Zugriffsverbote nicht erforderlich.

Gemäß Verbreitungskarten des BfN (2020) ist ein Vorkommen des **Nachtkerzenschwärmers** (*Proserpinus proserpina*) im Plangebiet grundsätzlich möglich. Die Larve ernährt sich überwiegend von verschiedenen Weidenröschen-Arten (*Epibolium sp.*) aber auch Nachtkerzen-Arten (*Oenothera sp*.) und Blutweiderich (*Lythrum salicaria*). Bei einer Begehung des Plangebietes am 27. Oktober 2023 konnten vereinzelte Bestände von Nachtkerzen auf der brachliegenden Freifläche festgestellt werden. Es handelte sich jedoch nur um vereinzelte Bestände, die keine relevanten Flächenanteile erreichen, welche für die Entwicklung des Schwärmers von übergeordneter Relevanz wären. Ein Vorkommen, das über einen zufälligen Flug hinausgeht, ist demnach nicht abzuleiten, eine Betrachtung der Zugriffsverbote ist nicht erforderlich.

Für Fische, Neunaugen, Amphibien, Weichtiere und Libellen stellt das Plangebiet keinen geeigneten Lebensraum dar. Eine Betrachtung der Zugriffsverbote nach § 44 Abs. 1 BNatSchG ist daher für diese Artengruppen nicht erforderlich.

6.2.3. Europäische Vogelarten

6.2.3.1. Zug- und Rastvögel

Das Plangebiet besitzt aufgrund seiner geringen Größe und der umliegenden Siedlungsstruktur keine Bedeutung für Rastvögel, weshalb keine Trupps wertgebender Arten zu erwarten sind. Die freien Flächen der umliegenden Wedeler Marsch sind dafür weitaus besser geeignet und werden durch die Planung nicht in ihrer Funktion beeinträchtigt. Eine vertiefte Prüfung der Verbotstatbestände für Rastvögel ist nicht erforderlich.

Für Zugvögel besitzt der Wedeler Raum eine besondere Bedeutung, welche u.a. durch die langjährige Erfassung des Vogelzugs in einer Beobachtungsstation am Hamburger Yachthafen in Wedel gut dokumentiert ist (Mitschke 2019). Der Vogelzug konzentriert sich überwiegend entlang des Nord- und des Südufers der Elbe, auch sind Zugrouten über die Wedeler Marsch bekannt (Mitschke 2019). Gemäß Darstellungen des Landschaftsrahmenplans für den Planungsraum III liegt etwa 150 m südlich und südwestlich des Plangebiets im Bereich der Wedeler Marsch ein bedeutsames Nahrungsgebiet und Flugkorridor für Gänse und Singschwan sowie des Zwergschwans außerhalb von EU-Vogelschutzgebieten. Laut Ausführungen des Landschaftsrahmenplans muss der Vogelzug bei Planungen berücksichtigt werden, die mit der Errichtung von hohen vertikalen oder horizontalen Strukturen im Luftraum verbunden sind. Insbesondere werden in diesem Zusammenhang der Bau von Freileitungen und Windkraftanlagen genannt.

Durch die Planung wird eine Baulücke innerhalb eines Siedlungsraums geschlossen. Das Vorhaben fügt sich demnach in eine bestehende Siedlungskulisse ein und erzeugt keine gesteigerte Barrierewirkung bzw. bedeutende vertikale Strukturen im Luftraum. Zwar sind die geplanten Gebäude teilweise etwas höher als die Bestandshäuser der unmittelbaren Umgebung, allerdings werden keine überragenden neuen Hochpunkte gesetzt, die die Kollisionsgefahr und das Tötungsrisiko erheblich steigern könnte (LAG VSW 2021). Zusätzlich werden Festsetzungen zur Reduzierung des Glasanteils getroffen, die auf die Vermeidung von Anflugopfern an Glasscheiben hinwirkt. Eine Betrachtung der Zugriffsverbote für die Artengruppe der Zugvögel ist nicht erforderlich.

6.2.3.2. Brutvögel

Sämtliche europäische Vogelarten sind planungsrelevante Arten. Alle Vogelarten sind gemäß § 7 Abs. 1 Nr. 13 BNatSchG besonders, einige nach § 7 Abs. 1 Nr. 14 BNatSchG streng geschützt. Auf Basis der Habitatstrukturen im Plangebiet wird im Folgenden eine Potenzialanalyse der potenziell betroffenen Vogelarten erstellt und der jeweilige Schutzstatus tabellarisch dargestellt. Aufgrund der innerstädtischen Lage hat das Plangebiet nur für verbreitete Brutvögel eine Bedeutung, die an urbane Räume angepasst sind. Ein Vorkommen von lärm- und störungsempfindlichen Arten ist aufgrund der angrenzenden Siedlungs- und Verkehrsflächen nicht zu erwarten.

Auf Basis der vorliegenden Habitatzusammensetzung im Plangebiet und der Verbreitung der einzelnen Arten wurden die im Plangebiet potenziell vorkommenden Vogelarten herausgearbeitet (Tabelle 2).

Zur Beurteilung potenziell betroffener Arten wurde auf die Einteilung von Brutgilden gemäß Anlage 1 von „Beachtung des Artenschutzrechtes bei der Planfeststellung“ (LBV-SH 2016), der Einschätzung der Brutbiologie gemäß Südbeck et al. (2005) sowie auf die Beschreibung von Lebensräumen und Bruthabitat im Atlas Deutscher Brutvogelarten (Gedeon et al. 2014) zurückgegriffen. Es handelt sich überwiegend um Gehölzfreibrüter, Arten der Wälder, Gebüsche und Kleingehölze einschließlich Waldlichtungen sowie um Bewohner der Ruderalfluren/Säume und Staudenfluren. Für typische Bewohner von Gebäuden stellt das Plangebiet trotz innerstädtischer Lage wegen fehlender Bestandsgebäude keinen geeigneten Lebensraum bereit. Aufgrund des Brachestatus‘ und das nur vereinzelte Vorkommen von Gehölzen ist das Plangebiet tendenziell auch für Offenlandbrüter nutzbar, allerdings sind diese Arten häufig anfällig gegenüber Störungen und meiden das Innere von Siedlungen. Durch die umliegenden Verkehrs- und Siedlungsflächen wird ein Vorkommen von Offenlandarten im Plangebiet nicht angenommen.

Die potenziell vorkommenden Arten werden hinsichtlich ihrer Betroffenheit durch die Planung gildebezogen betrachtet und sind einer vertieften Prüfung zu unterziehen. Die Einteilung der Arten in verschiedene Gilden (nach Brutbiologie eingeteilte ökologische Gruppen) dient dazu, im Rahmen der Analyse der Verbotstatbestände die für die einzelnen Gilden jeweils geltenden Sachverhalte detaillierter zu benennen. Vogelarten, die weiter in der Roten Liste Schleswig-Holsteins (Kiekbusch et al. 2021) als gefährdet geführt werden oder als streng geschützt gemäß § 7 Abs. 2 Nr. 14 BNatSchG gelten, werden hinsichtlich der Verbotstatbestände artbezogen betrachtet.

Tabelle 2: Potenziell im Plangebiet vorkommende Vogelarten

Art		**Anh. I[1]**	**RL SH[2]**	**RL D[3]**	**Schutz gem. BArt-SchV[4]**	**Bemerkungen**
Gehölzfreibrüter						
1	**Amsel** *Turdus merula*		*	*	§	Häufiger Brutvogel in Siedlungen
2	**Buchfink** *Fringilla coelebs*		*	*	§	Breites Habitatspektrum, mögliches Bruthabitat in nördlicher Gehölzgruppe
3	**Dorngrasmücke** *Sylvia communis*		*	*	§	Habitatausprägung nicht optimal, dringt nur selten in Siedlungsgebiete vor, wenn ausreichend Freiflächen zur Verfügung stehen
4	**Eichelhäher** *Garrulus glandarius*		*	*	§	Vorkommen im Norden des Plangebiets denkbar
5	**Elster** *Pica pica*		*	*	§	Bei Begehung des Plangebietes wurden keine bestehenden Elsternester gesichtet
6	**Gelbspötter** *Hippolais icterina*		*	*	§	Bevorzugt Wälder mit hohen Gebüschen in Nähe zu Feuchtgebieten, besiedelt auch Siedlungsgrenzen; Vorkommen innerhalb einer Siedlung eher unwahrscheinlich

7	**Gimpel** *Pyrrhula pyrrhula*		*	*	§	nutzt vorwiegend unterholzreiche Wälder aber auch strauchreiche Gehölze; rückt mitunter in Siedlungen vor, Vorkommen in nördlicher Gehölzgruppe möglich
8	**Grünfink** *Chloris chloris*		*	*	§	Häufiger Brutvogel innerhalb von Siedlungen, Vorkommen in nördlicher Gehölzgruppe möglich
9	**Heckenbraunelle** *Prunella modularis*		*	*	§	Besiedlung im Plangebiet wahrscheinlich, nutzt Brombeerbüsche wie im Plangebiet häufig als Singwarten und zum Verstecken
10	**Klappergrasmücke** *Sylvia curruca*		*	*	§	Brütet in Gebüschen und jungen Nadelholzbeständen auch im Siedlungsbereich, Vorkommen aber eher unwahrscheinlich
11	**Misteldrossel** *Turdus viscivorus*		*	*	§	Vorkommen unwahrscheinlich, in Nordwest-Deutschland aber zunehmend in Ortschaften
12	**Mönchsgrasmücke** *Sylvia aticapilla*		*	*	§	nutzt meist ältere Gehölzstrukturen, Vorkommen im Norden des Plangebiets möglich
13	**Rabenkrähe** *Corvus corone*		*	*	§	breites Habitatspektrum, nutzt vorwiegend Gehölzstrukturen
14	**Ringeltaube** *Columba palumbus*		*	*	§	Bei Begehungen im Plangebiet gesichtet
15	**Türkentaube** *Streptopelia decaocto*		*	*	§	Nistet überwiegend innerhalb von Siedlungen und dort häufig in lichten Gehölzgruppen
16	**Schwanzmeise** *Aegithalos caudatus*		*	*	§	Brütet vorwiegend in Wäldern mit üppiger Strauchschicht, Vorkommen im Norden des Plangebietes möglich
17	**Sommergoldhähnchen** *Regulus ignicapilla*		*	*	§	Vorkommen in nördlicher Gehölzgruppe denkbar, Art bevorzugt jedoch höheren Anteil an Nadelgehölzen
18	**Singdrossel** *Turdus philomelos*		*	*	§	Brütet überwiegend in Nadelgehölzen, Vorkommen in nördlicher Gehölzgruppe dennoch denkbar
19	**Stieglitz** *Carduelis carduelis*		V	*	§	Breites Habitatspektrum, besiedelt auch Siedlungsräume
20	**Wintergoldhähnchen** *Regulus regulus*		*	*	§	Vorkommen in nördlicher Gehölzgruppe denkbar, Art bevorzugt jedoch höheren Anteil an Nadelgehölzen
Ruderalfluren,/ Säume und Staudenfluren						
21	**Zilpzalp** *Phylloscopus collybita*		*	*	§	Brütet meist bodennah, sehr häufiger Brutvogel auch im Siedlungsbereich

22	**Zaunkönig** *Troglodytes troglodytes*		*	*	§	Brütet meist bodennah, sehr häufiger Brutvogel auch im Siedlungsbereich
23	**Fitis** *Phylloscopus trochilus*		*	*	§	Brütet meist am Boden; Vorkommen unwahrscheinlich, weicht nur in Ausnahmefällen auf den Siedlungsbereich aus
Wälder, Gebüsche und Kleingehölze einschließlich Waldlichtungen						
24	**Blaumeise** *Certhia brachydactyla*		*	*	§	Typischer Brutvogel strukturierter Siedlungsbereiche, findet Bruthabitate in den Gehölzen des Plangebiets
25	**Buntspecht** *Dendrocopos major*		*	*	§	Vermehrt auch in Siedlungsgebieten bei Vorhandensein geeigneter Gehölzstrukturen, einzelne Bäume in nördl. Gehölzgruppe sind alt genug, um für Höhlen geeignet zu sein
26	**Feldsperling** *Passer montanus*		*	V	§	Vorwiegend Höhlenbrüter, nistet seltener auch in Gehölzen
27	**Gartenbaumläufer** *Certhia brachydactyla*		*	*	§	Gehölzgruppe im Norden stellt geeignetes Bruthabitat dar.
28	**Gartenrotschwanz** *Phoenicurus phoenicurus*		*	*	§	Regelmäßiger Brutvogel innerhalb von Siedlungen, Vorkommen in nördlicher Gehölzgruppe möglich
29	**Kleiber** *Sitta europaea*		*	*	§	Gehölzgruppe im Norden stellt geeignetes Bruthabitat dar.
30	**Kohlmeise** *Parus major*		*	*	§	Weit verbreiteter Brutvogel in Siedlungsgebieten.
31	**Rotkehlchen** *Erithacus wrubecula*		*	*	§	Brütet meist am Boden oder bodennah im Unterholz. Gehölzgruppe im Norden bietet geeignetes Habitat
32	**Star** *Sturnus vulgaris*		3	3	§	Urspr. Waldbewohner, besiedelt zunehmend auch das Innere von Siedlungen und weist dort ein breites Habitatspektrum auf (auch in Gebäuden); im Plangebiet ist ein Vorkommen in nördl. Gehölzgruppe denkbar
33	**Waldbaumläufer** *Certhia familiaris*		*	*	§	Gehölzgruppe im Norden stellt geeignetes Bruthabitat dar.

1 Anh. I: EU-Vogelschutzrichtlinie, besonders zu schützende Vogelart oder Unterart nach Anhang I

[2] Rote Liste Schleswig-Holstein (Kieckbusch et al. 2021): 1 - vom Aussterben bedroht, 2 - stark gefährdet, 3 - gefährdet, V - Vorwarnliste, * - ungefährdet, - nicht in der Liste, n.b. - nicht bewertet,

[3] Rote Liste Deutschland (Ryslavy et al. 2020): 1 - vom Aussterben bedroht, 2 - stark gefährdet, 3 - gefährdet, V - Vorwarnliste, * - ungefährdet, - nicht in der Liste, n.b. - nicht bewertet, R – Arten mit geografischer Restriktion in Deutschland

[4] Bundesartenschutzverordnung: §= besonders geschützt, §§= streng geschützt

Grau hinterlegt sind potenzielle Brutvögel im Plangebiet mit Rote-Liste Status.

Im weiteren Verlauf dieses Berichtes erfolgt eine vertiefte Prüfung der Verbotstatbestände für Brutvögel.

6.3. Prüfung der Verbotstatbestände

6.3.1. Brutvögel

In der folgenden vertieften Prüfung werden alle weit verbreiteten Vogelarten (ohne Schutzstatus) zusammenfassend hinsichtlich ihrer Betroffenheit durch die Planung gildebezogen betrachtet. Die Einteilung der Arten in verschiedene Gilden (nach Brutbiologie eingeteilte ökologische Gruppen) dient dazu, im Rahmen der Analyse der Verbotstatbestände die für die einzelnen Gilden jeweils geltenden Sachverhalte detaillierter zu benennen. Vogelarten, die darüber hinaus in der Roten Liste Schleswig-Holsteins (Kieckbusch et al. 2021) als gefährdet geführt werden oder als streng geschützt gemäß § 7 Abs. 2 Nr. 14 BNatSchG gelten, werden hinsichtlich der Verbotstatbestände artbezogen betrachtet.

Auf die folgenden Arten wird aufgrund ihres möglichen Vorkommens im Plangebiet und ihres Schutzstatus (Rote-Liste Eintrag) gesondert eingegangen: **Feldsperling, Star und Stieglitz.**

Fang, Verletzung, Tötung (§ 44 Abs. 1 Nr. 1 BNatSchG)
Durch die Entfernung von Gehölzen und weiteren Arbeiten, die im Zusammenhang mit der Baufeldfreimachung durchgeführt werden, besteht die Gefahr eines Tötens von Nestlingen bzw. der brütenden und hudernden Altvögel. Im Rahmen der Baumaßnahmen werden bestehende Vegetationsstrukturen im Plangebiet überplant und entfernt. Ein Auslösen dieses Verbotstatbestandes ist dadurch prinzipiell möglich.

Bezüglich von ungefährdeten Individuen aus den Gilden der **Gehölzfreibrüter**, der **Ruderalfluren/Säume und Staudenfluren** und der **Wälder, Gebüsche und Kleingehölze einschließlich Waldlichtungen** kann es baubedingt im Zuge der Entfernung der Vegetationsstrukturen und der Baufeldräumung innerhalb des Frühjahres und Sommers zu Tötungen von Nestlingen bzw. von brütenden und hudernden Altvögel kommen. Für Altvögel, die fliehen können, besteht diese Gefahr nicht. Bei Eingriffen außerhalb der Brutzeit ist ein Auslösen des Verbotstatbestandes nach § 44 Abs. 1 Nr. 1 BNatSchG daher nicht gegeben. Der Verbotstatbestand „Fang, Verletzung, Tötung“ ist zu vermeiden durch die Durchführung von notwendigen Eingriffen in Vegetationsstrukturen außerhalb der Brutzeit. Die Brutzeit umfasst gemäß § 39 Abs. 5 Satz 1 Nr. 2 BNatSchG die Periode vom 1.3. bis 30.9. Innerhalb dieser Periode sind die oben genannten Eingriffe nur zulässig, wenn zuvor fachkundig sichergestellt werden kann, dass die entsprechenden Strukturen nicht von brütenden Individuen besetzt sind. Für die genannten potenziellen Arten mit Schutzstatus (**Feldsperling, Star und Stieglitz**) greifen die genannten Vermeidungsmaßnahmen in gleicher Weise wie für die ungefährdeten Arten der Brutgilden.

Sollte der Baubetrieb während der Brutzeit nach erfolgter Baufeldfreimachung für mehr als fünf Tage unterbrochen werden, ist ebenfalls fachkundig sicherzustellen, dass die entsprechenden Strukturen nicht in der Zwischenzeit von brütenden Individuen besetzt wurden. Die Wiederansiedelung von Brutpaaren kann durch Vergrämungsmaßnahmen verhindert werden. In jedem Fall ist vor Wiederaufnahme der Bautätigkeit das Baufeld durch eine fachkundige Person auf eine zwischenzeitliche Ansiedlung zu überprüfen. Sollte eine Ansiedlung stattgefunden haben, sind weitere Maßnahmen mit der zuständigen Behörde abzusprechen.

Bei Eingriffen bzw. Bauarbeiten die außerhalb der definierten Brutzeit begannen und durchgängig auf der Fläche erfolgen, ist davon auszugehen, dass durch die Beunruhigungen auch innerhalb der Brutzeit keine Vögel auf den Flächen nisten.

Ein Eintreten des Verbotstatbestandes gem. § 44 Abs. 1 Nr. 1 BNatSchG kann ausgeschlossen werden, wenn die genannte Vermeidungsmaßnahme (Bauzeitenregelung) berücksichtigt wird.

Störung (§ 44 Abs. 1 Nr. 2 BNatSchG)
Durch die Umsetzung der Planung können Arten in ihrem Lebenszyklus gestört werden. Werden Tiere an ihren Fortpflanzungs- und Ruhestätten gestört, kann dies zur Folge haben, dass diese Stätten nicht mehr genutzt werden. In diesem Fall ist dann von einer Störung auszugehen, wenn die Auswirkungen auf die jeweiligen Fortpflanzungs- und Ruhestätten betriebsbedingt andauern. Demzufolge ergeben sich zwischen dem Störungsverbot und der Beschädigung von Fortpflanzungs- und Ruhestätten Überschneidungen.

Die Störungen beziehen sich hauptsächlich auf Beunruhigungen und Lärm, die während der Bauphase entstehen. Sie sind überwiegend temporärer Natur. Auch während des Betriebs sind durch die Wohnnutzung und das gesteigerte Verkehrsaufkommen visuelle und akustische Störungen zu erwarten. Die potenziell vorkommenden Arten sind weit verbreitete und ungefährdete Arten, die typischerweise auch im Umkreis von Siedlungsbereichen brüten und diesbezüglich eine Toleranz gegenüber Störquellen entwickelt haben. Ein Eintreten des Verbotstatbestandes der Störung für diese Arten ist nicht zu erwarten. Auch die gefährdeten Arten **Feldsperling, Star** und **Stieglitz** sind die Anwesenheit des Menschen und die typischen Störungen des Siedlungsbereichs gewohnt.

Die Störung ist nur dann als erheblich zu werten, wenn sich als Folge der Störung der Erhaltungszustand der jeweiligen lokalen Population signifikant verschlechtert. Die geschilderten Störungen sind mit Ausnahme der Bauphase nur punktuell zu erwarten, außerdem sind die potenziell vorkommenden Arten die Anwesenheit des Menschen gewohnt. Es ist demnach nicht von einer Verschlechterung des Erhaltungszustandes der lokalen Populationen der Arten aus den einzelnen Brutgilden, einschließlich der Arten mit Rote-Liste Status, auszugehen.

Entnahme, Beschädigung, Zerstörung von Fortpflanzungs- und Ruhestätten (§ 44 Abs. 1 Nr. 3 BNatSchG)
Auch bei einer Durchführung der Baumaßnahmen außerhalb der Brutzeit erfolgt eine potenzielle Zerstörung von Fortpflanzungs- und Ruhestätten für europäische Vogelarten, weil durch vereinzelte Gehölzentfernungen und die Freimachung des Baufeldes unmittelbar Nester entfernt als auch die Reviere der entsprechenden Arten überplant werden können. Jedoch tritt der Verbotstatbestand nur dann ein, wenn auch die ökologische Funktion der betroffenen Fortpflanzungs- und Ruhestätte im räumlichen Zusammenhang verloren geht. Bei Vogelarten, die jedes Jahr ein neues Nest anlegen, unterliegen die Neststandorte außerhalb der Brutzeit nicht unmittelbar dem Schutz des § 44 Abs. 1 Nr. 3 BNatSchG. Dies trifft jedoch nicht auf alle häufig verbreiteten Arten zu, da bspw. Höhlenbrüter Niststätten in der Regel mehrmals nutzen.

Bezüglich der ungefährdeten Arten aus der Gilde der **Gehölzfreibrüter** und der **Wälder, Gebüsche und Kleingehölze einschließlich Waldlichtungen** ist nicht von einem Verlust der Fortpflanzungs- und Ruhestätten im räumlichen Zusammenhang auszugehen, da die nördliche Gehölzgruppe als private Grünfläche festgesetzt und der Schutz der Bäume über die Wedeler Baumschutzsatzung gewährleistet wird.

Auch die lose über das Plangebiet verteilten Einzelgehölze werden nach aktuellem Planungsstand nicht beeintächtigt. Außerdem stünden für diese Arten selbst bei einem Verlust einzelner Reviere genügend Ausweichhabitate im räumlichen Zusammenhang zur Verfügung. Der Eingriff kann demzufolge als solcher verstanden werden, der die ökologische Funktion der Fortpflanzungs- und Ruhestätten für (Gehölz)-Freibrüter im räumlichen Zusammenhang nicht gefährdet. Diese Aussage trifft sowohl für die ungefährdeten Arten der beiden Brutgilden als auch für die Arten **Feldsperling, Star** und **Stieglitz** zu.

Auch für die ungefährdeten Arten aus der Gilde der **Ruderalfluren,/ Säume und Staudenfluren** wird durch die Planung nicht der Verbotstatbestand erfüllt, zumal die potenziell vorkommenden Arten dieser Gilde sehr selten auf kompletten Freiflächen brüten und dies eher im Umfeld von Gehölzen tun. Daher ist der überwiegende Teil des Plangebietes im gegenwärtigen Zustand ohnehin nicht für die potenziell betroffenen Arten dieser Gilde geeignet. Da der Gehölzbestand durch die Planung nicht beeinträchtigt wird und auch bei Umsetzung der Planung größere Freiflächen im Plangebiet erhalten werden, stehen den betroffenen Arten weiterhin genügend Lebensräume im Plangebiet zur Verfügung.

Durch die Planung wird der Verbotstatbestand der Entnahme, Beschädigung oder Zerstörung von Fortpflanzungs- und Ruhestätten gemäß § 44 Abs. 1 Nr. 3 BNatSchG nach § 44 Abs. 1 Nr. 3 BNatSchG nicht ausgelöst. Es müssen keine Ausgleichsmaßnahmen ergriffen werden.

6.3.2. Fledermäuse

Fang, Verletzung, Tötung (§ 44 Abs. 1 Nr. 1 BNatSchG)
Generell besteht beim Fällen von Bäumen im Rahmen der Baufeldfreimachung die Gefahr, schlafende Tiere zu verletzen oder zu töten. Besonders hoch ist die Gefahr für flugunfähige Jungtiere in Wochenstuben und für schlafende Individuen in Winterquartieren.

Durch die geplanten Bautätigkeiten (Baufeldräumung) werden keine Arbeiten ausgeführt, von denen ein potenzielles Tötungsrisiko für Fledermäuse ausgeht, da die Freiflächen keine Fledermäuse beherbergen und zum jetzigen Zeitpunkt keine Gehölzfällungen vorgesehen sind. Auch anlagen- oder betriebsbedingt gehen durch das geplante Vorhaben keine Faktoren aus, die Kollisionsverluste über das allgemeine Lebensrisiko hinaus hervorrufen könnten.

Im Plangebiet bestehen für Winterquartiere potenziell geeignete Bäume in der nördlichen Gehölzgruppe. Nach aktuellem Planungsstand ist keine Fällung von Bäumen in der nördlichen Gehölzgruppe vorgesehen. Sollten in nachgelagerten Verfahrensschritten Baumfällungen erforderlich werden (z.B. für die Errichtung eines Spielplatzes), ist vor der Fällung fachkundig zu prüfen, ob sich Fledermäuse in den zu fällenden Bäumen aufhalten, um eine Tötung von Fledermäusen zu vermeiden.

Es sind keine Vermeidungsmaßnahmen erforderlich, der Verbotstatbestand nach § 44 Abs. 1 Nr. 1 BNatSchG tritt nicht ein.

Störung (§ 44 Abs. 1 Nr. 2 BNatSchG)
Prinzipiell bergen Bautätigkeiten und der Neubau baulicher Anlagen sowie deren Betrieb das Potenzial, Störungen während der Fortpflanzungs- Aufzucht-, Überwinterungs- und Wanderungszeiten von Fledermäusen auszulösen. Temporäre Störungen durch Baumaschinen, Lärmentwicklung und nächtliche Beleuchtung während des Baus können zu Störungen führen, die jedoch auf einen relativ kurzen Zeitraum beschränkt bleiben. Anlagebedingt können Sperrwirkungen von Gebäudekörpern die

Wanderbewegungen zwischen den Quartieren und den Jagdrevieren bzw. zwischen Tageseinständen und Jagdrevieren behindern. Außerdem kann es während der Nutzung der Wohngebäude zu kurzfristigen Störungen durch erhöhtes Verkehrsaufkommen oder Luftschall kommen.

Durch die Änderung des B-Plans wird eine lockere Baustruktur entstehen, von der keine übermäßig erhöhte Sperr- oder Barrierewirkung ausgehen wird, die sich erheblich auf die Flugrouten auswirken könnte. Bedeutende Flugrouten sind mangels geeigneter Leitelemente im Plangebiet ohnehin nicht zu erwarten. Auch nach Durchführung der Planung kann das Plangebiet wie bisher durchflogen werden. Barrierewirkungen größeren Ausmaßes sind durch das neue Wohngebiet nicht zu erwarten.

Durch Überbauung können Jagdgebiete zerstört werden. Im Rahmen einer Erfassung der NABU-Gruppe Wedel konnte zwar eine Nutzung des Plangebiets als Jagdgebiet festgestellt werden, allerdings steht das Plangebiet auch nach Fertigstellung der Bautätigkeiten weiterhin als Jagdgebiet zur Verfügung. Des Weiteren stellt das Plangebiet aufgrund seiner Habitatausstattung nur eine untergeordnete Rolle als Jagdgebiet dar. Die nahegelegene Wedeler Marsch mit den ausgedehnten Nassgrünländern ist das wesentliche Jagdgebiet in der erweiterten Umgebung und wird nicht beeinträchtigt. Zwar sind vereinzelte Jagdflüge im Plangebiet zu erwarten und auch nachgewiesen, allerdings bestehen ausreichend Ausweichmöglichkeiten zum Jagen zur Verfügung. Durch die Planung wird hinsichtlich des Verbotstatbestandes der Störung kein Konfliktniveau erreicht, welches eine Verschlechterung des Erhaltungszustandes der lokalen Populationen erwirken könnte. Vermeidungs-, Minderungs- oder Ausgleichsmaßnahmen sind daher nicht erforderlich.

Ein Eintreten des Verbotstatbestandes gem. § 44 Abs. 1 Nr. 2 kann ausgeschlossen werden.

Entnahme, Beschädigung, Zerstörung von Fortpflanzungs- und Ruhestätten (§ 44 Abs. 1 Nr. 3 BNatSchG)

Als Fortpflanzungs- und Ruhestätte sind Quartiere in Gebäuden oder Bäumen anzusehen. Winterquartiere und Wochenstuben werden regelmäßig über mehrere Jahre genutzt und stellen die zentralen Fortpflanzungs- und Ruhestätten der Fledermäuse dar.

Potenzielle Fortpflanzungs- und Ruhestätten für Fledermäuse befinden sich im Plangebiet lediglich in der nördlichen Gehölzgruppe. Die sonstigen Gehölze im Plangebiet erreichen keine ausreichenden Stammdurchmesser, um Fledermäusen als Wochenstube oder Winterquartier zur Verfügung zu stehen. Da die Gehölze nach aktuellem Planungsstand nicht beeinträchtigt werden, ist nicht von einer Betroffenheit potenzieller Fortpflanzungs- und Ruhestätten auszugehen.

Ein Eintreten des Verbotstatbestandes gem. § 44 Abs. 1 Nr. 3 kann ausgeschlossen werden.

7. Zusammenfassung

Mit der 1. Änderung des B-Plans 27b sollen die planungsrechtlichen Voraussetzungen für die Realisierung eines Wohnungsbauvorhabens auf einer bestehenden Bachefläche der Stadt Wedel geschaffen werden. Die Aufstellung dieses B-Plans erfüllt die Kriterien des § 13 a Abs. 1 BauGB und kann im beschleunigten Verfahren aufgestellt werden. Im beschleunigten Verfahren gelten die Vorschriften des vereinfachten Verfahrens nach § 13 Abs. 2 und 3 BauGB. Es kann von einem Umweltbericht und einer frühzeitigen Beteiligung der Behörden und der Öffentlichkeit abgesehen werden. Auch die

Eingriffsregelung findet in diesem Verfahren keine Anwendung. Im vorliegenden Artenschutzbericht erfolgte die Prüfung eines durch die Bauleitplanung ausgelösten Eintretens der Verbotstatbestände nach § 44 BNatSchG.

Die Ermittlung des Bestandes und der zu berücksichtigenden Artengruppen bei der Prüfung der Verbotstatbestände erfolgte auf Grundlage einer Habitatstrukturkartierung am 27.10.2023. Im gegenwärtigen Zustand setzt sich das Plangebiet überwiegend aus einer nicht genutzten Freifläche sowie einer kleineren Gehölzgruppe im Norden zusammen. An den Grenzen des Plangebiets befinden sich zudem vereinzelt Gehölze. Die Planung sieht jedoch keine Entnahme der Gehölzstrukturen im Plangebiet vor.

Gegenstand dieses Berichtes ist die Prüfung, ob durch die Planung die artenschutzrechtlichen Verbotstatbestände nach § 44 Abs. 1 BNatSchG ausgelöst werden können. Im Rahmen der Relevanzprüfung wurden die Europäischen Vogelarten und Fledermäuse als potenziell von der Planung betroffen herausgearbeitet und hinsichtlich ihrer Betroffenheit durch die Planung untersucht. Für alle übrigen Arten des Anhangs IV der FFH-Richtlinie, die prinzipiell in Schleswig-Holstein vorkommen, konnte ein Vorkommen innerhalb des Plangebietes ausgeschlossen werden, da keine Nachweise vorliegen und die Habitatansprüche der jeweiligen Arten im Plangebiet nicht erfüllt werden.

Unter Berücksichtigung von Vermeidungsmaßnahmen (Baufeldräumung außerhalb des Brutzeitraums vom 01. Marz bis 30. September; Tabelle 3) lässt sich ein Auslösen der Verbotstatbestände umgehen. Weitere Vermeidungs- und Ausgleichsmaßnahmen sind nicht erforderlich.

Als Ergebnis des vorliegenden artenschutzrechtlichen Gutachtens lässt sich zusammenfassend festhalten, dass durch die 1. Änderung des B-Plan 27b unter Berücksichtigung der in Tabelle 3 genannten Vermeidungs- und Ausgleichsmaßnahme keine Verbotstatbestände nach § 44 BNatSchG ausgelöst werden und der Planung keine artenschutzrechtlichen Hindernisse entgegenstehen.

Tabelle 3: Erforderliche Maßnahmen zur Vermeidung der artenschutzrechtlichen Verbotstatbestände

Arten-gruppe	**Abs. 1 Nr. 1 (Fang, Verletzung, Tötung)**	**Abs. 1 Nr. 2 (Störung)**	**Abs. 1 Nr. 3 u. 4 (Entnahme, Beschädigung, Zerstörung von Fortpflanzungs- und Ruhestätten)**
Brutvögel allgemein	**Vermeidung erforderlich:** Bautätigkeiten sind nur außerhalb der Brutzeit (01.03. bis 30.9.) oder zu anderen Zeiten nach fachkundiger Kontrolle auf Niststätten und wenn durch Maßnahmen Beeinträchtigungen ausgeschlossen werden können, durchzuführen.	Verbotstatbestand nicht erfüllt.	Verbotstatbestand nicht erfüllt.
Fledermäuse	Verbotstatbestand nicht erfüllt.	Verbotstatbestand nicht erfüllt.	Verbotstatbestand nicht erfüllt.
Weitere Tierarten	Verbotstatbestände nicht erfüllt, da kein Vorkommen weiterer Tierarten des Anhang IV der FFH-Richtlinie		
Pflanzenarten	Verbotstatbestände nicht erfüllt, da kein Vorkommen von Pflanzenarten des Anhang IV der FFH-Richtlinie		

8. Literatur

P. Borkenhagen (2014): Rote Liste der Säugetiere Schleswig-Holsteins, 4. Fassung, Flintbek.

K. Gedeon, C. Grüneberg, A. Mitschke, C. Sudfeldt, W. Eikhorst, S. Fischer, M. Flade, S. Frick, I. Geiersberger, B. Koop, M. Kramer, T. Krüger, N. Roth, T. Ryslavy, S. Stübing, S.R. Sudmann, R. Steffens, F. Vökler und K. Witt (2014): Atlas Deutscher Brutvogelarten. Atlas of German Breeding Birds. Stiftung Vogelmonitoring Deutschland und Dachverband Deutscher Avifaunisten, Münster.

J. Kieckbusch, b. Hälterlein, B. Koop (2021): Rote Liste der Brutvögel Schleswig-Holstein, Band 1, Flintbek.

Länderarbeitsgemeinschaft der Vogelschutzwarten (LAG VSW 2021): Vermeidung von Vogel-verlusten an Glasscheiben, Bewertung des Vogelschlagrisikos an Glas.

Landesamt für Umwelt des Landes Schleswig-Holstein (LfU) (2024): Abfrage des Artkatasters am 06.12.2024.

Landesamt für Landwirtschaft, Umwelt und ländliche Räume des Landes Schleswig-Holstein (LLUR) (2019): Erhaltungszustand der Lebensraumtypen des Anhanges I der FFH-Richtlinie, Ergebnisse in Schleswig-Holstein für den Berichtszeitraum 2013-2018, Kiel.

Landesbetrieb Straßenbau und Verkehr Schleswig-Holstein (LBV-SH) (Hrsg.) (2016): Beachtung des Artenschutzrechts bei der Planfeststellung – Aktualisierung mit Erläuterungen und Beispielen, Kiel.

Landesbetrieb Straßenbau und Verkehr Schleswig-Holstein (LBV-SH) (Hrsg.) (2020): Fledermäuse und Straßenbau − Arbeitshilfe zur Beachtung der artenschutzrechtlichen Belange bei Straßenbauvorhaben in Schleswig-Holstein, Kiel.

Mitschke A. (2019): Herbstliche Zugvogelplanbeobachtungen am Hamburger Yachthafen in Wedel – Bericht zur Saison 2019.

Naturschutzbund Deutschland (NABU) Landesverband Hamburg e.V., Gruppe Wedel (2021): Situationsbericht zu den Fledermäusen im Wedeler Stadtgebiet.

Ryslavy, T., H.-G. Bauer, B. Gerlach, O. Hüppop, J. Stahmer, P. Südbeck & C. Sudfeldt (2020): Rote Liste der Brutvögel Deutschlands. 6. Fassung, 30. September 2020. Berichte zum Vogelschutz 57: S. 13-112

Südbeck, P. Andretzke, H., Fischer, S., Gedeon, K., Schikore, T., Schröder, K. & Sudfeld, C. (2005): Methodenstandards zur Erfassung der Brutvögel Deutschlands. Radolfzell.

Stadt Wedel
Bebauungsplan Nr. 27b „Hogschlag“, 1. Änderung

Abwägung der Stellungnahmen aus der frühzeitigen Behördenbeteiligung (§ 4 Abs. 1 BauGB) und der frühzeitigen Öffentlichkeitsbeteiligung (§ 3 Abs. 1 BauGB)

gleichzeitig:
nach Einschätzung der Gemeinde wesentliche bereits vorliegende umweltbezogene Stellungnahmen gemäß § 3 Abs. 2 BauGB

Stand: 18.03.2025

Auftragnehmer und Bearbeitung:
Dipl.-Ing. Anja Gomilar
M.Sc Sebastian Schützner
Dipl. Ing. Volker Rathje

ELB BERG / STADT LANDSCHAFT

ELBBERG Kruse, Rathje, Springer, Eckebrecht Partnerschaft mbB
Architekt, Stadtplaner und Landschaftsarchitekt
Lehmweg 17 20251 Hamburg 040 460955-800 mail@elbberg.de www.elbberg.de

Inhalt

Die frühzeitige Behördenbeteiligung hat mit Schreiben per E-Mail vom 22.10.2024 mit Frist bis zum 29.11.2024 stattgefunden.
Die frühzeitige Öffentlichkeitsbeteiligung hat vom 11.11.2024 bis zum 29.11.2024 stattgefunden. Es sind folgende Stellungnahmen eingegangen:

1 Behörden / Träger öffentlicher Belange 5
1.1 Kreis Pinneberg, 27.11.2024 5
1.2 Landesbetrieb Straßenbau und Verkehr SH, 16.12.2024 17
1.3 Kampfmittelräumdienst, 22.10.2024 19
1.4 Nabu Hamburg, Gruppe Wedel, 01.11.2024 20
1.5 Bund für Umwelt und Naturschutz Deutschland Landesverband Schleswig-Holstein e. V. (BUND SH), 20.11.2024 22
1.6 ADFC Wedel, 24.11.2024 34
1.7 Stadtwerke Wedel, 27.11.2024 37
1.8 Bundesnetzagentur, 23.10.2024 40
1.9 Ericsson Services GmbH, 23.10.2024 41
1.10 Ericsson Services GmbH, 23.10.2024 41
1.11 SHNG Netzcenter Uetersen, 24.10.2024 42
1.12 Hamburger Wasserwerke GmbH, 18.11.2024 42
1.13 AZV Südholstein, 22.11.2024 42
1.14 Hamburger Energienetze GmbH, 19.11.2024 42
1.15 Vodafone GmbH / Vodafone Deutschland GmbH, 20.11.2024 43
1.16 wilhelm.tel GmbH, 26.11.2024 44
1.17 Gesellschaft für Abfallwirtschaft und Abfallbehandlung mbH -GAB, 03.12.2024 45
2 Private 46
2.1 Stellungnahme 01, 11.11.2024 46
2.2 Stellungnahme 02, 11.11.2024 53
2.3 Stellungnahme 03, 11.11.2024 53
2.4 Stellungnahme 04, 11.11.2024 56
2.5 Stellungnahme 05, Anwohnerin Mühlenstieg, 12.11.2024 56
2.6 Stellungnahme 06, 12.11.2024 58
2.7 Stellungnahme 07, 12.11.2024 59

2.8 Stellungnahme 08, Anwohner Wilh.-Leuschner-Weg, 14.11.2024 ... 60
2.9 Stellungnahme 09, 14.11.2024 ... 65
2.10 Stellungnahme 10, 14.11.2024 ... 65
2.11 Stellungnahme 11, 15.11.2024 ... 67
2.12 Stellungnahme 12, 16.11.2024 ... 68
2.13 Stellungnahme 13, Anwohnerin Trischenstraße, 17.11.2024 ... 68
2.14 Stellungnahme 14, Anwohner Lülanden, 17.11.2024 ... 69
2.15 Stellungnahme 15, Anwohner Lülanden, 18.11.2024 ... 72
2.16 Stellungnahme 16, Anwohner Holmer Straße, 18.11.2024 ... 72
2.17 Stellungnahme 17, Anwohner Trischenstraße, 18.11.2024 ... 73
2.18 Stellungnahme 18, 20.11.2024 ... 73
2.19 Stellungnahme 19, Anwohner Lülanden, 13.11.2024 ... 75
2.20 Stellungnahme 20, 23.11.2024 ... 77
2.21 Stellungnahme 21, 23.11.2024 ... 78
2.22 Stellungnahme 22, 23.11.2024 ... 78
2.23 Stellungnahme 23, Anwohnerin Ansgariusweg, 23.11.2024 ... 80
2.24 Stellungnahme 24, Anwohner Ansgariusweg, 24.11.2024 ... 82
2.25 Stellungnahme 25, Anwohner Ansgariusweg, 24.11.2024 ... 83
2.26 Stellungnahme 26, 25.11.2024 ... 85
2.27 Stellungnahme 27, 26.11.2024 ... 85
2.28 Stellungnahme 28, Anwohnerin Klabautermannweg, 27.11.2024 ... 86
2.29 Stellungnahme 29, Anwohner Hatzburgtwiete, 27.11.2024 ... 87
2.30 Stellungnahme 30, Anwohnerin Störtebekerweg, 28.11.2024 ... 87
2.31 Stellungnahme 31, Anwohner Scharhörnstraße, 28.11.2024 ... 88
2.32 Stellungnahme 32, Anwohner Blöcktwiete, 27.11.2024 ... 88
2.33 Stellungnahme 33, Anwohner Ansgariusweg, 27.11.2024 ... 89
2.34 Stellungnahme 34, 28.11.2024 ... 90
2.35 Stellungnahme 35, 27.11.2024 ... 91
2.36 Stellungnahme 36, Anwohnerin Ansgariusweg, 28.11.2024 ... 91
2.37 Stellungnahme 37, Umweltbeirat, 27.11.2024 ... 93
2.38 Stellungnahme 38, Anwohnerin Ansgariusweg, 29.11.2024 ... 105

2.39 Stellungnahme 39, Rechtanwälte Klemm und Partner, 29.11.2024 106
2.40 Stellungnahme 40, 29.11.2024 121
2.41 Stellungnahme 41, 29.11.2024 122
2.42 Stellungnahme 42, Anwohner Klabautermannweg, 29.11.2024 122
2.43 Stellungnahme 43, Anwohner Luv, 29.11.2024 123
2.44 Stellungnahme 44, Anwohner Lülanden, 18.11.2024 123
2.45 Stellungnahme 45, Anwohnerin Lülanden, 23.11.2024 124

Folgende Behörden / Träger öffentlicher Belange haben keine Bedenken geäußert (auf Abdruck der Stellungnahmen wurde daher hier verzichtet):

- BIL Leitungsauskunft, 22.10.2024
- TenneT TSO GmbH, 22.10.2024
- Hamburger Verkehrsverbund, 23.10.2024
- Wasser- und Bodenverband Wedeler Außendeich, 01.11.2024
- Landesamt für Umwelt (LfU SH), 15.11.2024
- Landesamt für Landwirtschaft und nachhaltige Landentwicklung, Untere Forstbehörde, 18.11.2024

Stellungnahmen - Behörden	Abwägungsvorschlag

1 Behörden / Träger öffentlicher Belange

1.1 Kreis Pinneberg, 27.11.2024

zu der o.g. Bauleitplanung in Wedel haben seitens der Träger öffentlicher Belange folgende Fachbehörden des Kreises Pinneberg detailliert Stellung bezogen: • Fachdienst Umwelt • Team Abfall • Fachdienst Bauordnung – Brandschutz Von anderen Trägern öffentlicher Belange des Kreises Pinneberg wurden keine Anregungen vorgetragen.	Der Hinweis wird zur Kenntnis genommen.
<u>Fachdienst Umwelt</u> Untere Bodenschutzbehörde: Die Stadt Wedel hat den B-Plan Nr. 27b „Hogschlag“ 1. Änderung „Teilbereich Ost“ im Verfahrensschritt des Scoping mit der Beteiligung TöB 4-1. *(Abbildung Geltungsbereich; Anmerkung Planverfasser: hier nicht mit abgebildet)*	
Das Plangebiet befindet sich im Wasserschutzgebiet IIIA der Haseldorfer Marsch. Nach derzeitigem Kenntnisstand liegen keine Informationen über schädliche Bodenveränderungen, Altstandorte oder Altablagerungen vor.	Der Hinweis wird zur Kenntnis genommen.

Stellungnahmen - Behörden	Abwägungsvorschlag

Die oben dargestellte Landwirtschaftsfläche enthält Böden, die eine natürliche Bodenfunktion gemäß § 2 Abs. 1 BBodSchG erfüllen.

Stellungnahmen - Behörden	Abwägungsvorschlag
<u>Vorsorgenden Bodenschutz: Sicherstellung von Böden mit hohem Bodenfunktionserfüllungsgrad</u> Derzeit ist der Plangeltungsbereich eine landwirtschaftliche Fläche. Die dargestellte Landwirtschaftsfläche erfüllt im besonderen Maße natürliche Bodenfunktion. In Hinblick auf den vorsorgenden Bodenschutz ist eine planerische Lösung zum „Schutz und der Sicherstellung der natürlichen Bodenfunktionen“ im landschaftspflegerischen Begleitplan zu begründen und z.B. durch Kennzeichnung und Textliche Festsetzungen (Nutzungsbeschränkungen: z.B. Ausschluss von Bodenaufschüttungen und/ oder -abgrabungen, Ausschluss der Befahrung mit Fahrzeugen, Ausschluss von Stell- oder Parkplätzen usw.) zu erarbeiten. **Betroffene Bodentypen** / **Flächenanteile der Bodentypen in Schleswig- Holstein** Pseudogley-Podsol (SS-PP) 1,3 % Plaggenesch (YE) 1,1 % Aussagen zum vorsorgenden Bodenschutz sind auf Grundlage von Bodenschutzgesetz und Bodenschutzverordnung in die naturschutzrechtliche Betrachtung einzuarbeiten. Um die Belange des Bodenschutzes zu gewährleisten kann die DIN 19639 Bodenschutz bei Planung und Durchführung von Bauvorhaben herangezogen werden.	Der Stellungnahme wird nicht gefolgt. Der betroffene Teil des Plangeltungsbereichs ist derzeit Brachland und wurde zeitweise als Baumschule genutzt. Derzeit sieht das bestehende Planrecht (Bebauungsplan Nr. 27b) eine Straßenverkehrsfläche vor, die für den Bau einer Umgehungsstraße festgesetzt wurde sowie beidseitig davon allgemeine Wohngebiete. Planungsrechtlich handelt es sich nicht um eine landwirtschaftliche Fläche. Die Fläche ist auch im wirksamen Flächennutzungsplan der Stadt Wedel als Wohnbaufläche dargestellt. Sie stellt somit ein Potenzial für eine Wohnbaureserve dar. Im Rahmen der weiteren Planung wird die Fläche entsprechend ihrer Funktion als innerörtliche Entwicklungsfläche berücksichtigt und entwickelt. Die Voraussetzungen für die Aufstellung des Bebauungsplans nach dem Verfahren für Bebauungspläne der Innenentwicklung nach § 13 a Baugesetzbuch (BauGB) sind hier erfüllt. Danach kann der Bebauungsplan im beschleunigten Verfahren ohne Durchführung einer Umweltprüfung nach § 2 Absatz 4 BauGB durchgeführt werden
Untere Wasserbehörde: Das wasserwirtschaftliche Konzept liegt noch nicht vor, sodass noch keine Stellungnahme abgegeben werden kann. Ich stehe gern für ein Abstimmungsgespräch mit dem Planungsbüro zur Verfügung. Für den Bau der Tiefgarage ist voraussichtlich eine Grundwasserhaltung erforderlich. Dabei ist das Wasser auf Eisen-gesamt und Ammonium-Stickstoff zu untersuchen.	Die Stellungnahme wird zur Kenntnis genommen. Es wird ein siedlungswasserwirtschaftliches Konzept erarbeitet und zur Beteiligung der Öffentlichkeit sowie der Beteiligung der Behörden und Träger öffentlicher Belange vorgelegt.

Stellungnahmen - Behörden	Abwägungsvorschlag
Untere Wasserbehörde - Wasserschutzgebiete:	
Der B-Plan Nr. 27 b liegt in der Zone III A des Wasserschutzgebiets Haseldorfer Marsch. Einen Hinweis auf die Lage im Wasserschutzgebiet sollte in dem B-Plan mit aufgenommen werden.	Der Stellungnahme wird gefolgt. Ein Hinweis auf die Lage im Wasserschutzgebiet wird auf der Planzeichnung und in der Begründung (Kap. 2.7 „Trinkwasserschutzgebiet“) aufgenommen.
Für den Einbau von Material in den Boden sowie von mineralischen Ersatzbaustoffen in technische Bauwerke gelten seit dem 01.08.2023 die Vorgaben der neuen Bundesbodenschutzverordnung (BBodSchV) sowie der Ersatzbaustoffverordnung (ErsatzbaustoffV) gemäß der am 09.07.2021 erlassenen Verordnung zur Einführung einer Ersatzbaustoffverordnung, zur Neufassung der Bundes-Bodenschutz- und Altlastenverordnung und zur Änderung der Deponieverordnung und der Gewerbeabfallverordnung in der jeweils aktuellen Fassung bindend (sogenannte Mantelverordnung). Für das Auf- oder Einbringen von Materialien auf oder in den Boden sowie unterhalb oder außerhalb einer durchwurzelbaren Bodenschicht sind §§ 6 - 8 BBodSchV einzuhalten. Der Einbau von mineralischen Ersatzbaustoffen oder Gemischen in technische Bauwerke innerhalb der verschiedenen Zonen der Wasserschutzgebiete ist in den aufgeführten Einbauweisen der Anlagen 2 und 3 ErsatzbaustoffV sowie in § 19 ErsatzbaustoffV geregelt. Der Einbau von MEB darf nur oberhalb der Grundwasserdeckschicht in der Bodenart Sand oder Lehm/Schluff erfolgen. Die grundwasserfreie Sickerstrecke muss mind. 1,5 m betragen. Vor dem Einbau solcher Materialien ist daher eine Abstimmung mit der unteren Wasserbehörde erforderlich und die entsprechenden Unbedenklichkeitsnachweise des Materials (Zertifikate bzw. Laboranalysen) sind der Wasserbehörde vor dem Einbau vorzulegen.	Der Hinweis wird zur Kenntnis genommen. Die Aussagen werden in die Begründung (Kap. 7.3 „Bodenschutz“) aufgenommen.
Für Baumaßnahmen an Straßen ist die „Richtlinie für bautechnische Maßnahmen an Straßen in Wasserschutzgebieten (RiStWag Ausgabe 2016)“ einzuhalten.	Der Hinweis wird zur Kenntnis genommen. Der Absatz wird in die Begründung (Kap. 2.7 „Trinkwasserschutzgebiet“) aufgenommen.

Stellungnahmen - Behörden	Abwägungsvorschlag
Bei der Verlegung von Abwasserleitungen und -kanälen im Wasserschutzgebiet ist die DIN EN 1610 und das ATV Arbeitsblatt A 142 zu beachten. Es dürfen bei Baumaßnahmen keine Stoffe verwendet werden, von denen bei oder nach deren Verwendung eine nachteilige Beeinträchtigung des Untergrundes oder der Gewässer zu erwarten ist (Schalungsöle, Betonzusatzmittel, Vergussmassen usw.).	
Untere Wasserbehörde/Grundwasser:	
Ein wasserwirtschaftliches Konzept soll im weiteren Planverfahren erstellt werden. Eine Stellungnahme der unteren Wasserbehörde/Grundwasser zur geplanten Entwässerung erfolgt demnach auch im weiteren Verfahren	Die Stellungnahme wird zur Kenntnis genommen. Es wird ein siedlungswasserwirtschaftliches Konzept erarbeitet und zur Beteiligung der Öffentlichkeit sowie der Beteiligung der Behörden und Träger öffentlicher Belange vorgelegt.
Sollte die Versickerung als Niederschlagswasserentsorgung angedacht werden, muss deren Machbarkeit im Vorwege mittels Sondierungen geprüft und nachgewiesen werden. Versickerungsanlagen sind nach DWA Arbeitsblatt A 138 zu planen und entsprechend der angeschlossenen versiegelten Flächen und Dachflächen ausreichend groß zu dimensionieren. Eine Versickerung hängt in erster Linie von der Durchlässigkeit des Untergrundes und den Grundwasserständen ab. Entsprechend dem DWA Arbeitsblatt A 138 muss der Abstand der Sohle einer Versickerungsanlage zum Grundwasserspiegel mindestens 1,00 m betragen. Hierbei ist der mittlere höchste Grundwasserstand maßgebend, welcher die jahreszeitlichen Schwankungen des Grundwassers mit einbezieht. Weitere Planungsfaktoren bedeuten die zur Verfügung stehende Flächengröße und die Gefälleverhältnisse. Bohrungen im Umfeld des Bebauungsplangebietes zeigen allerdings verbreitet das oberflächennahe Vorkommen wasserundurchlässiger Schichten an. Eine Versickerung des anfallenden Niederschlagswassers ist demnach aufgrund des	Der Hinweis wird zur Kenntnis genommen. Die Aspekte (Machbarkeit der Versickerung, Regenwasserbewirtschaftung/-rückhaltung) werden im Rahmen des siedlungswasserwirtschaftlichen Konzeptes betrachtet und werden Grundlage der weiteren Planung. Es liegen Baugrundaufschlüsse aus Ende Februar 2024 durchgeführter Kleinrammbohrungen (13 Stück) vor, die unterhalb einer 35 bis 80 cm dicken Oberbodenschicht darunterliegen Geschiebelehm und Geschiebemergel bis in Tiefen von 8 m unter GOK ausweisen und oberhalb derer jahreszeitlich bedingte Stauwasserspiegel festgestellt wurden. Ein Versickerungsnachweis gemäß Regelwerk (DWA A 138 u.w.) ist aufgrund der bindigen Untergrundbodenschichtungen sowie des hoch anstehenden Schichtenwasserstandes rechnerisch und rechtlich nicht nachweisbar. Das siedlungswasserwirtschaftliche Konzept wird im Lauf des weiteren Planverfahrens der unteren Wasserbehörde vorgelegt.

Stellungnahmen - Behörden	Abwägungsvorschlag
voraussichtlichen Untergrundaufbaus im Bebauungsplangebiet höchstwahrscheinlich nicht möglich.	
Sollte eine Grundwasserabsenkung im Rahmen zukünftiger Baumaßnahmen notwendig sein, z.B. für den Bau der Tiefgarage, muss diese mit den entsprechenden Unterlagen rechtzeitig (8 Wochen vor Beginn) beim Fachdienst Umwelt des Kreises Pinneberg beantragt werden. Ein Antragsvordruck mit Hinweisen steht auf der Homepage des Kreises Pinneberg zum Download bereit (www.kreis-pinneberg.de/pinneberg_media/Dokumente/Fachdienst+26/Antrag+Grundwasserhaltung.pdf). Grundwasserentnahmen stellen grundsätzlich erlaubnispflichtige Gewässerbenutzungen nach § 9 i.V. mit § 8 Abs. 1 Wasserhaushaltsgesetz dar.	Der Hinweis wird zur Kenntnis genommen. Zur Herstellung der bei allen Gebäuden vorgesehenen Gebäudeunterkellerungen und der Tiefgaragenbereiche werden während der Bauausführung Tagwasserhaltungen notwendig sein. Innerhalb der relativ homogenen bindigen Bodenschichten sind gezielte Grundwasserabsenkungsmaßnahmen eher unwahrscheinlich. Mit Bauantragstellung wird mit der Unteren Wasserbehörde die ggf. Notwendigkeit von Antragsunterlagen abgestimmt.
Auf dem Flurstück 59/36 am östlichen Rand des Bebauungsplangebietes befinden sich Grundwassermessstellen des Landes (LGD-Nr. 3746, 3747, 3748, 3749). Die Grundwassermessstellen sind während möglicher Baumaßnahmen zu erhalten und zu schützen. Die ungefähre Lage der Messstellen kann dem nachfolgenden Kartenausschnitt entnommen werden.	Der Hinweis wird zur Kenntnis genommen. Eine Gefährdung der Messstellen könnte sich aus den Bautätigkeiten des Kreuzungsumbaus ergeben, nicht jedoch während der Hochbautätigkeiten. Die Messstellen werden geschützt.

Stellungnahmen - Behörden	Abwägungsvorschlag
 Untere Naturschutzbehörde: <u>Stellungnahme aus Sicht des Naturschutzes und der Landschaftspflege</u> Durch den o.g. Bauleitplan werden die von mir wahrzunehmenden Belange von Natur und Landschaft berührt. Zur Abarbeitung der naturschutzrechtlichen Belange ist wie dargestellt ein Artenschutzrechtlicher Fachbeitrag erforderlich.	Der Stellungnahme wird gefolgt. Ein Artenschutzrechtlicher Fachbeitrag wurde erstellt. Unter Einhaltung von Vermeidungsmaßnahmen (Bauzeitenregelung) treten keine artenschutzrechtlichen Verbotstatbestände ein. Der Artenschutzrechtlicher Fachbeitrag wird zur Beteiligung der Öffentlichkeit sowie der Beteiligung der Behörden und Träger öffentlicher Belange den Planunterlagen beigefügt.
Gesundheitlicher Umweltschutz: Im Rahmen des weiteren Verfahrens sollte eine schalltechnische Untersuchung beauftragt werden, die Aussagen zum Verkehrslärm und den möglicherweise daraus resultierenden aktiven und passiven Schallschutzmaßnahmen enthält.	Der Stellungnahme wird gefolgt.

Stellungnahmen - Behörden	Abwägungsvorschlag
	Eine schalltechnische Untersuchung wird erstellt. Sich daraus ggf. ergebene Festsetzungen zu Schallschutzmaßnahmen werden im weiteren Bebauungsplanverfahren übernommen.
Die neue Bebauung überragt mit bis zu 5 Geschossen die angrenzende Bestandsbebauung. Auch untereinander sollten die Abstände der neu geplanten Wohnblöcke hinsichtlich möglicher Verschattung geprüft werden. Aufgrund ihrer Höhe, Ausdehnung und Entfernung besteht die Möglichkeit, dass die Neubauten abhängig von Jahres- und Tageszeit die angrenzenden Bestandsgebäude und Grundstücke abschatten. Auch innerhalb des Plangebietes kann es zwischen der Neubebauung zu gegenseitiger Abschattung kommen. Um Aussagen treffen zu können, in welchem Maße und in welcher räumlichen Differenzierung die Neubauten zu einer Verschattung der angrenzenden Wohnbebauung sowie zu gegenseitiger Verschattung führen können, sollte ein Gutachten durch Sie beauftragt. Dieses sollte mit Hilfe eines 3-D-Gebäudemodells, dessen Höhenstaffelung den Angaben für das Bebauungsplangebiet entspricht, Aussagen zu dem Schattenwurf treffen. Als Bewertungsmaßstab kann die DIN 5034-1 „Tageslicht in Innenräumen“ herangezogen werden.	Der Stellungnahme wird gefolgt. Eine Untersuchung zur Verschattung für die bestehende Bebauung in der Nachbarschaft wird durchgeführt und wird in die Begründung zum Bebauungsplan eingearbeitet. Weiteres siehe Abwägung zu 2.1 Stellungnahme 01 zu Verschattung.
In dem B-Plan sind keine Aussagen zu Kleinkinderspielplätzen getroffen. Diese sind für Mehrfamilienhäuser mit mehr als 10 Wohnungen vorzusehen und sollten daher im B-Plan bereits mit eingeplant werden, um ggfs. die Eignung der vorgesehenen Fläche an dieser Stelle zu prüfen.	Der Stellungnahme wird nicht gefolgt. Es sind Kleinkinderspielplätze vorgesehen. Die genaue Lage wird im Bebauungsplan nicht festgesetzt. Es soll eine flexible und bedarfsgerechte Planung ermöglicht werden und auf die zukünftigen Gegebenheiten und Bedürfnisse der Bewohner*innen reagiert werden. Der Nachweis wird im Baugenehmigungsverfahren erbracht.
Untere Abfallentsorgungsbehörde:	
Bei der Aufstellung von Bauleitplänen sind insbesondere die Belange des Umweltschutzes zu berücksichtigen.	Die Hinweise werden zur Kenntnis genommen. Für das weitere Bebauungsplanverfahren ergeben sich hierdurch keine Handlungsbedarfe.

Stellungnahmen - Behörden	Abwägungsvorschlag
Dies bedeutet auch die Darstellungen des Abfallrechts (§ 1 Absatz 6 Buchstabe 7 Baugesetzbuch (BauGB)). Es gelten die folgenden allgemein gültigen abfallrechtlichen Vorgaben: Bei Asphaltaufbruch sind die Vorgaben der Ersatzbaustoffverordnung sowie der RUVA-Stb 01 zu beachten. Bei dem Abtrag, einer Aufschüttung, einer Umlagerung oder einem Austausch von Boden ist folgendes einzuhalten: • Es wird angeregt bei Bauvorhaben ein Boden-/ Abfallmanagementkonzept zu erarbeiten. In diesem sollte beschrieben werden, wie mit dem aus der Erschließung und dem Baugeschehen anfallenden Bodenmaterialien umgegangen werden soll. Konkret sind die Fragen zur stofflichen und technischen Eignung von Bodenaushub und die Fragen der abfallrechtlichen Aspekte zum Umgang mit Bauschutt, Bodenaushub, Bodenaufschüttungen/ Umlagerungen zu betrachten. Insbesondere ist darzustellen, welche Mengen an Ober- und Unterboden aus dem Plangebiet für eine externe Entsorgung (Verwertung oder Beseitigung) verbracht werden müssen. • Am 01.08.2023 ist bundesweit die neue Ersatzbaustoffverordnung (ErsatzbaustoffV) in Kraft getreten. Der Einbau von extern angelieferten Material (z.B. Recyclingmaterial oder Bodenaushub) muss vorab mit mir, der unteren Abfallentsorgungsbehörde, abgestimmt werden. Da das Plangebiet im Wasserschutzgebiet liegt ist nach § 22 der ErsatzbaustoffV der Einbau immer 4 Wochen vor Beginn des Einbaus der unteren Abfallentsorgungsbehörde anzuzeigen. Ein entsprechender Vordruck ist auf der Website des Kreises Pinneberg verfügbar. Das verwendete Material muss entweder den Anforderungen des Bodenschutzrechtes oder der Ersatzbaustoffverordnung entsprechen. Welche Anforderungen im Einzelnen gelten hängt sehr spezifisch von jeweils geplanten Vorhaben ab. Vor dem Einbau von auswasch- oder auslaugbaren wassergefährdenden Materialien (z.B. Bauschutt, Bodenmaterial oder Recyclingmaterial) sind die	Die Aussagen werden in die Begründung (Kap. 7.3 „Bodenschutz“) aufgenommen.

Stellungnahmen - Behörden	Abwägungsvorschlag

entsprechenden Unbedenklichkeitsnachweise des Materials (Zertifikate bzw. Laboranalysen) der unteren Abfallentsorgungsbehörde vorzulegen.
Nach § 19 Ersatzbaustoffverordnung sind bei mineralischen Ersatzbaustoffen u.a. nachteilige Veränderungen der Grundwasserbeschaffenheit und schädliche Bodenveränderungen nicht zu besorgen, wenn die einzubauenden mineralischen Ersatzbaustoffe die Anforderungen nach Abschnitt 3 Unterabschnitt 1 oder 3 der Ersatzbaustoffverordnung einhalten.
Diese Einhaltung sowie die der weiteren Vorgaben sollte durch eine gutachterliche Stellungnahme dargestellt werden.
Erst nach dem Vorliegen der entsprechenden Unterlagen kann geprüft werden, ob der Einbau des gewählten Materials überhaupt möglich ist.

- Sofern hinsichtlich des Bodenaushubs ein Belassen bzw. ein Wiedereinbau vor Ort aus rechtlichen Gründen möglich ist (z.B. bestehen seitens der unteren Bodenschutzbehörde, der unteren Naturschutzbehörde oder der unteren Wasserbehörde keine Bedenken), bestehen abfallrechtlich keine Einwände.
- Für Bodenaushub, der der externen Entsorgung (Verwertung oder Beseitigung) übergeben werden soll, gilt folgendes:
  Rechtzeitig vor einer Entsorgung bzw. Abfuhr des Abfalls muss Kontakt mit der unteren Abfallentsorgungsbehörde aufgenommen werden.
  Die Analyseergebnisse und der diesbezüglich geplante Entsorgungsweg (Verwertung oder Beseitigung, Benennung der Entsorgungsanlage) sind der unteren Abfallentsorgungsbehörde mitzuteilen.
  Erst dann kann die Prüfung erfolgen, ob der vorgeschlagene Entsorgungsweg auch genutzt werden kann.
  Hinweis: Die Art der Analyse ändert sich jeweils nach Art der Entsorgung (wie z.B. Deponie, Aufschüttung etc.).
  Mit der Entsorgung darf nicht begonnen werden, bevor die Prüfung des geplanten Entsorgungsweges erfolgen konnte und die untere Abfallentsorgungsbehörde bestätigt hat, dass der Entsorgungsweg genutzt werden kann.

Stellungnahmen - Behörden	Abwägungsvorschlag
Die Entsorgungsbelege für die Abfälle sind unverzüglich vorzulegen. • Im Falle einer Entsorgung zur Beseitigung (z.B. bei Deponierung von Bodenaushub) bestehen Andienungs- und Überlassungspflichten nach § 17 Kreislaufwirtschaftsgesetz i.V.m. § 1 Abfallwirtschaftssatzung im Kreis Pinneberg. Dies hat zur Folge, dass Abfälle zur Beseitigung der Gesellschaft für Abfallwirtschaft und Abfallbehandlung mbH - GAB -, Bundesstraße 301 in 25495 Kummerfeld (www.gab-umweltservice.de; Tel: 04120/709-0) zu überlassen sind.	
Weitere Vorgaben: Die Vorgaben der Gewerbeabfallverordnung (GewAbfV) sind bei dem Bauvorhaben und bei dem Umbau/ Abbruch einzuhalten und entsprechend zu dokumentieren. Insbesondere sind die Getrennthaltungspflichten der verschiedenen Abfallfraktionen einzuhalten (§ 3 Absatz 1 GewAbfV). Die Dokumentation gemäß § 3 Absatz 3 GewAbfV ist mir unverzüglich vorzulegen.	Der Hinweis wird zur Kenntnis genommen.
Team Abfall	
Gemäß Punkt 5.1 und 6 der Begründung muss die Abfallentsorgung im weiteren Planverfahren geklärt werden. Im aktuellen Plan ist keine Straße für ein Müllfahrzeug eingezeichnet, sodass das Gebiet nicht befahren werden kann. Es müssten alle Abfallbehälter an die nächstbefahrbare Straße an herzustellende Sammelflächen zur Leerung bereitgestellt werden.	Der Hinweis wird zur Kenntnis genommen. Es ist vorgesehen, dass die Durchfahrt in Nord-Südrichtung für Feuerwehr, Rettungswagen und Müllfahrzeuge ermöglicht wird. Die Abfallentsorgung soll über Sammelflächen innerhalb des Plangebiets sichergestellt werden. Zusätzlich sind an der Zufahrt ins Plangebiet an der Holmer Straße (B431) sowie am Zugang zum Ansgariusweg Sammelflächen für Müllbehälter vorgesehen. Die genaue Lage wird im Bebauungsplan nicht festgesetzt.
Brandschutzdienststelle	

Stellungnahmen - Behörden	Abwägungsvorschlag
Stellungnahme Brandschutz Ich habe folgende Anforderungen und Hinweise, die im weiteren Planverfahren zu berücksichtigen sind: 1. Baumbestand / Waldabstand Bezüglich des Baumbestandes an der nördlichen Spitze der ausgewiesenen Entwicklungsfläche zur / an der Holmer Straße (B 531) wird empfohlen, eine Aussage durch die Forstbehörde einzuholen, ob hier ein Wald vorliegt. Sollte hier ein Wald ausgewiesen sein, so ist gemäß § 24 Abs. 1 LWaldG ein Abstand von mindestens 30 m einzuhalten.	Der Stellungnahme wird gefolgt. Die Forstbehörde wurde im Rahmen der frühzeitigen Beteiligung beteiligt und es wurden keine Bedenken geäußert. Es ist daher davon auszugehen, dass es sich um keine Waldfläche handelt. Laut § 2 Abs. 1 LWaldG sind u.a. kleinere, innerhalb bebauter Gebiete gelegene Flächen, die nur mit einzelnen Baumgruppen, Baumreihen oder Hecken bestockt sind, kein Wald. Die Fläche wird in der Planzeichnung als private Grünfläche festgesetzt.
2. Flächen für die Feuerwehr Laut eingereichtem Lageplan (Übersichtsplan) zum Bauvorhaben „Ansgariusweg“ vom 18.06.2024 sind insgesamt 6 Gebäude auf dem Plangebiet vorgesehen, die den Gebäudeklassen 3 und 4 gemäß §2 Abs. 3 Nr. 3 und Nr. 4 LBO entsprechen werden. In diesen Fällen sind die Auflagen laut Musterrichtlinie über Flächen für die Feuerwehr (M-RIFIFw) zu erfüllen. Eine Berücksichtigung dieser Anforderungen ist in der (Kurz-)Begründung zum Bebauungsplan Wedel Nr. 27b „Hogschlag“, 1. Änderung „Teilbereich Ost“ der Stadt Wedel nicht aufgeführt. Es wird um die Aufnahme und Berücksichtigung dieser Auflagen gebeten.	Der Hinweis wird zur Kenntnis genommen. Im weiteren Bebauungsplanverfahren werden die Aufstellflächen der Feuerwehr geprüft und ausreichende Aufstellflächen für die Feuerwehr berücksichtigt. Der Nachweis erfolgt im Baugenehmigungsverfahren.
3. Löschwasserbedarf Laut Nr. 3.3 der vorliegenden Kurzbegründung wird für das Bauvorhaben ein allgemeines Wohngebiet mit einer Grundflächenzahl von 0,35 und einer Geschossflächenzahl von maximal 1,2 ausgewiesen. Es ist eine ausreichende Löschwasserversorgung aus Hydranten in öffentlichen Verkehrsflächen gemäß der DVGW-Information Wasser Nr. 99 sicherzustellen. Mit den vorbenannten Kennzahlen und bei der Annahme einer kleinen Gefahr der Brandausbreitung ist planerisch von einem Löschwasserbedarf von 1.600	Der Hinweis wird zur Kenntnis genommen. Die Aussage wird in die Begründung (Kap. 6 „Ver- und Entsorgung“) aufgenommen.

Stellungnahmen - Behörden	Abwägungsvorschlag

l/min (96 m³/h) über 2 Stunden auszugehen (Anhang A – Richtwerte für den Löschwasserbedarf nach DVGW-Arbeitsblatt W 405:2008-02).

1.2 Landesbetrieb Straßenbau und Verkehr SH, 16.12.2024

Das Gebiet liegt westlich und östlich der „Holmer Straße“ Bundesstraße 431 - B 431-). Die B 431 ist in diesem Bereich Teil einer festgesetzten Ortsdurchfahrt.

Gegen die Bauleitplanung habe ich nur dann keine Bedenken, wenn folgende Punkte berücksichtigt werden:

1. Grundsätzlich können die Angaben im vorgelegten Verkehrsgutachten, Stand: 21.08.2023 als plausibel angesehen werden.
   Bezüglich des beigefügten Straßenbau-Lageplanes (Stand: 06.06.2024) sind folgende Punkte in der weiteren Planung zu berücksichtigen:
   a) Innerhalb des Straßenbau-Lageplanes sind sämtliche Fahrbeziehungen darzustellen (z. B. Markierungen).
   b) Bodenindikatoren bzw. taktile Leiteinrichtungen sind laut DIN 32984:2023- 04 nicht auf gemeinsamen Geh- und Radwegen, die sich in der Baulast des Bundes befinden, zu verwenden.

   Hinsichtlich der im Verkehrsgutachten erläuterten lichtsignaltechnischen Anlagen, sind die beigefügten Signalzeitenpläne und die damit verbundene Leistungsfähigkeit aufgrund des fehlenden Lageplanes mit den Signalbezeichnungen in meinem Hause nicht prüfbar. Des Weiteren liegen keine Bestandsunterlagen zur vorhandenen LSA in meinem Hause vor.
   Daher sind diese Punkte Ihrerseits mit dem Fachbereich 441, Frau Albers (Tel.: 04821 / 66 10 34), LBV.SH Standort Itzehoe, zu klären und in der weiteren Beteiligung entsprechend darzulegen.
2. Alle baulichen Veränderungen an der B 431 sind mit dem Landesbetrieb Straßenbau und Verkehr Schleswig-Holstein (LBV.SH), Standort Itzehoe, Breitenburger Straße 37, 25524 Itzehoe, abzustimmen. Außerdem dürfen

Die Hinweise werden zur Kenntnis genommen.
Die Entwurfsunterlagen zum Ausbau des Kreuzungsbereichs werden parallel zum Bebauungsplanverfahren erstellt und dem LBV vorgelegt und abgestimmt.

Stellungnahmen - Behörden	Abwägungsvorschlag
für den Straßenbaulastträger der B 431 keine zusätzlichen Kosten entstehen. Etwaige entstehende Kosten für den Mehraufwand an Straßenunterhaltung (z.B. Lichtsignalanlagen, Linksabbiegespuren einschließlich der Ablösezahlungen) gehen nicht zu Lasten des Straßenbaulastträgers Bund.	
3. Die aus Gründen der Verkehrssicherheit freizuhaltenden Mindestsichtfelder gem. RASt 06, Ziffer 6.3.9.3 sind von jeglicher Bebauung, Bepflanzung oder sonstigen Benutzung von mehr als 0,70 m Höhe über Fahrbahnoberkante dauernd freizuhalten.	
4. Durch geeignete Maßnahmen ist sicherzustellen, dass der überörtliche Verkehr nicht durch Blendung von Photovoltaikanlagen beeinträchtigt wird. Die entsprechenden Maßnahmen sind mit dem Landesbetrieb Straßenbau und Verkehr (LBV.SH), Standort Itzehoe, Breitenburger Straße 37, 25524 Itzehoe, abzustimmen. Des Weiteren sind alle Lichtquellen (auch die, die durch die in der Planzeichnung dargestellten Parkplatzflächen und damit einhergehend durch parkende Fahrzeuge hervorgerufen werden) so abzuschirmen, dass eine Blendung der Verkehrsteilnehmer auf der B 431 nicht erfolgt. Sie sind so auszubilden, dass-sie durch ihre Form, Farbe, Größe oder dem Ort und die Art der Anbringung nicht zu Verwechselungen mit Verkehrszeichen und -einrichtungen geben oder deren Wirkung beeinträchtigen können.	
5. Ich gehe davon aus, dass bei der Prüfung der Notwendigkeit bzw. der Festlegung von Schallschutzmaßnahmen die zu erwartende Verkehrsmenge auf der B 431 berücksichtigt wird und die Bebauung ausreichend vor Immissionen geschützt ist. Immissionsschutz kann vom Baulastträger der B 431 nicht gefordert werden.	Eine Lärmvorsorgeuntersuchung nach 16. BImSchV (BImSchG) wird im Rahmen der Schalltechnische Untersuchung zum Bebauungsplan durchgeführt.
6. Wasser, geklärt oder ungeklärt, dazu gehört auch gesammeltes Oberflächenwasser, darf nicht auf Straßengebiet der B 431 geleitet werden.	

Stellungnahmen - Behörden	Abwägungsvorschlag
Diese Stellungnahme bezieht sich im straßenbaulichen und straßenverkehrlichen Bereich nur auf Straßen des überörtlichen Verkehrs mit Ausnahme der Bundesautobahnen und der Kreisstraßen.	

1.3 Kampfmittelräumdienst, 22.10.2024

in der o. a. Gemeinde/Stadt sind Kampfmittel nicht auszuschließen. Vor Beginn von Tiefbaumaßnahmen wie z. B. Baugruben/Kanalisation/Gas/Wasser/Strom und Straßenbau ist die o. a. Fläche/Trasse gem. Kampfmittelverordnung des Landes Schleswig-Holstein auf Kampfmittel untersuchen zu lassen. Die Untersuchung wird auf Antrag durchgeführt durch das Landeskriminalamt Dezernat 33, Sachgebiet 331 Mühlenweg 166, 24116 Kiel Bitte weisen Sie die Bauträger darauf hin, dass sie sich frühzeitig mit dem Kampfmittelräumdienst in Verbindung setzen sollten, damit Sondier- und Räummaßnahmen in die Baumaßnahmen einbezogen werden können.	Der Stellungnahme wird gefolgt. Eine Anfrage beim Kampfmittelräumdienst Schleswig-Holstein hinsichtlich Überprüfung der Flurstücke 86/1 und 88/2 der Flur 6) auf Kampfmittelbelastung ist im August 2021 erfolgt (AZ LBA-2021-0266) mit folgendem Ergebnis: Nach visueller Auswertung der zur Verfügung stehenden alliierten Kriegsluftbilder und ggf. weiterer historischer Daten konnten keine Zerstörungen durch Abwurfmunition (Bombentrichter, bzw. Gebäudeschäden) festgestellt werden. Hinweise auf eine militärische Nutzung konnten ebenfalls nicht erlangt werden. Munitionsfunde in diesem Bereich sind dem Kampfmittelräumdienst nicht bekannt. Bei der angefragten Fläche handelt es sich folglich um keine Kampfmittelverdachtsfläche. Für die durchzuführenden Arbeiten besteht somit aus Sicht des Kampfmittelräumdienstes kein weiterer Handlungsbedarf. Es wird darauf hingewiesen, dass Zufallsfunde von Munition nie gänzlich auszuschließen sind.

Stellungnahmen - Behörden	Abwägungsvorschlag
1.4 Nabu Hamburg, Gruppe Wedel, 01.11.2024	
<u>Artenschutz</u> Uns liegen keine Meldungen über Vorkommen geschützter Pflanzen- oder Tierarten vor. Am Ansgariusweg stehen zwei sehr hohe Fichten, die mit Efeu bewachsen sind. Hier ist zu prüfen, welche Tiere sich hier im Winter verbergen (Eichhörnchen, Fledermäuse) bzw. ab Frühjahr brüten (Vögel). Selbst wenn die Bäume stehen bleiben sollten, werden die Tiere vergrämt. Durch das Abgraben für einen Zufahrtsweg (in den Plänen nicht dargestellt bzw. erläutert!) werden die alten Bäume geschädigt.	Der Stellungnahme wird gefolgt. Auf Basis einer Habitatstrukturkartierung des Plangebiets am 27.10.2023 wurde ein artenschutzrechtlicher Fachbeitrag erstellt. Dort wurde u.a. geprüft, ob durch die Planung ein Eintreten der Verbotstatbestände für Arten des Anhang IV der FFH-Richtlinie ausgelöst werden kann. Unter der Berücksichtigung der Bauzeitenregelung lässt sich ein Eintreten der Verbotstatbestände nach § 44 Bundesnaturschutzgesetz (BNatSchG) vermeiden. Gemäß der vom Vermessungsbüro durchgeführten Einmessung des Gehölzbestandes liegen die genannten Fichten außerhalb des Plangebietes auf Nachbargrundstücken. Ein Vergrämen einzelner Individuen führt nicht zu einem Eintreten der artenschutzrechtlichen Verbotstatbestände. Die Baugrenzen halten einen ausreichenden Abstand zum Baumbestand ein. Außerdem sind im Rahmen der Bauausführung die DIN 18920, die seit 2023 gültige Richtlinie zum Schutz von Bäumen und Vegetationsbeständen bei Baumaßnahmen (R SBB, vormals RAS-LP 4) sowie die ZTV-Baumpflege (2017): Zusätzliche technische Vertragsbedingungen und Richtlinien für Baumpflege. 6. Auflage, Forschungsgesellschaft Landschaftsentwicklung, Landschaftsbau e.V., Bonn, 90 S zu beachten. Eine Beeinträchtigung des Baumbestandes ist durch das Vorhaben nicht zu erwarten.
<u>Grund- und Oberflächenwasser</u> Es fehlen Erläuterungen zur Planung von Tiefgaragen und eine Prüfung der Wasserführung. Desweiteren fehlen Erläuterungen zur Ableitung von Dach- und Oberflächenwasser. Bisher leistet die Wiese einen wichtigen Beitrag zur Versickerung von Regenwasser und zur Grundwasserneubildung im ansonsten überwiegend versiegelten Wohngebiet. Hier fehlt ein Gutachten dazu!	Der Stellungnahme wird gefolgt. Die Aspekte werden im Rahmen des wasserwirtschaftlichen Konzeptes betrachtet und für die weitere Planung geprüft.
<u>Ausgleichsmaßnahmen Versiegelung</u>	Der Stellungnahme wird teilweise gefolgt. Es wird festgesetzt, dass nicht überbaute Tiefgaragenbereiche mit einem mindestens 50 cm starken Substrataufbau und die Dachflächen der Gebäude zu

Stellungnahmen - Behörden	Abwägungsvorschlag
Die erhebliche Versiegelung der Flächen kann durch Dachbegrünungen (mindestens 50% Retentionsfähigkeit) der geplanten Flachdachbauten zum Teil ausgeglichen werden. Desweiteren sollten alle Zufahrtswege offenporig gestaltet werden. Ein Graben entlang der Straße könnte einen weiteren Beitrag leisten.	mindestens 20 % mit einem 15 cm starken Substrataufbau zu versehen sind. Damit werden Retentionsräume geschaffen. Über die Art und den Umfang der Gestaltung der Zufahrtswege in wasser- und luftdurchlässigem Aufbau wird im weiteren Verfahren entschieden. Die Anlage eines Grabens entlang der Straße wird nicht verfolgt.
<u>Flächengestaltung, Begrünungen</u> Die Hecken rund um das Quartier sowie das unbebaute Dreieck im Norden müssen etwas vertieft (20-30 cm unter Wegeniveau) angelegt und ausschließlich mit heimischen Laubsträuchern in Höhe und Breite gestuft, bepflanzt werden. (Der NABU Wedel kann da gerne bei Auswahl und Pflanztechnik beraten und begleiten). Die Grünflächen zwischen den Gebäuden sollten abwechslungsreich gestaltet werden (nicht nur Rasen!). Alle Fassadenflächen ohne Fenster können mittels Kletterhilfen mit heimischen Rankern und Schlingern begrünt werden. Eine abwechslungsreiche und naturnahe Dachbegrünung mit 15 bis 25 cm Substrathöhe kann das Regenwasser nachweislich um 50% zurückhalten.	Der Stellungnahme wird teilweise gefolgt. Im Bebauungsplan werden Festsetzungen zur Begrünung von Stellplatzflächen, Freiflächen und Dachflächen aufgenommen.
<u>Tierquartiere und Vogelschlag an Neubauten</u> An allen neuen Gebäuden sollten Quartiere für Fledermäuse, Haussperlinge und Mauerseglereingeplant werden. Wedel hat in diesem Teil der Stadt gute Vorkommen der Arten, wodurch eine schnelle Besiedlung wahrscheinlich ist (wenn sie richtig aufgehängt werden!). Am Fünfstöckigen Wohnhaus sollten ganz oben Dohlen-Nisthilfen angebracht werden. Zur fachgerechten Planung, Auswahl, Aufhängung und Wartung sind die Vogel-Experten des NABU einzubeziehen. Wegen der Gefahr von Vogelschlag sind größere Glasfronten zu vermeiden sowie Balkone mit Glasumrandung oder Übereck-Fenster an Häuserecken. Wenn unvermeidlich, soll Vogelschutzglas verwendet werden.	Der Stellungnahme wird teilweise gefolgt. Da keine bestehenden Fortpflanzungs- und Ruhestätten der genannten Arten beeinträchtigt werden, ergibt sich aus der Planung kein Ausgleichserfordernis. Eine Einrichtung der genannten Niststätten kann dennoch auf freiwilliger Basis durchgeführt werden. Um die Gefahr des Vogelschlags zu minimieren, wird im B-Plan folgende textliche Festsetzung getroffen: *„Zur Vermeidung des Vogelschlags ist ein Glasanteil von maximal ein Drittel der Fassadenfläche der einzelnen Baukörper zulässig. Verglaste Gebäudeecken mit möglichen Durchsichtsituationen sind unzulässig.“*
Wir würden uns freuen, wenn unsere Vorschläge und Forderungen zum Nutzen der Biodiversität und des Artenschutzes in die Planung Eingang finden und stehen für weitere Planungen und Umsetzungen gerne mit kompetentem Rat zur Verfügung.	Die Stellungnahme wird zur Kenntnis genommen.

Stellungnahmen - Behörden	Abwägungsvorschlag

1.5 Bund für Umwelt und Naturschutz Deutschland Landesverband Schleswig-Holstein e. V. (BUND SH), 20.11.2024

1.1 Planungsanlass

Es fehlt eine Wohnraumanalyse. Der Planungsanlass wird damit begründet, dass die Stadt Wedel auf den angespannten Wohnungsmarktsituation reagieren und Wohnraum schaffen möchte. Das erscheint auf den ersten Blick plausibel, so ist in den Medien fast jeden Tag zu lesen, dass Wohnraum fehlt. Doch für die Aufstellung des vorliegenden Planverfahrens fehlen konkrete und belastbare Zahlen, die nachweisen, dass in Wedel der Bau von Wohnraum dringend notwendig ist und auch wie viele Wohnungen fehlen. Ein Überangebot sollte vermieden werden. Aber auch die Art an Wohnraumdefiziten, ob sozial verträgliche, größere Wohnungen oder ob Wohnungen im höheren Preissegment fehlen, sind für eine für eine städtebauliche Entwicklung wichtige Aspekte. Abhängig von der Wohnraumschaffung sind auch die darauffolgenden Infrastrukturkosten, wie z.B. für Kitaplätze und das Schulangebot.
Es fehlt eine Alternativprüfung. In jedem Verfahren mit Planungscharakter hat ein Abwägungsgebot mit Standortalternativen stattzufinden. Diese Alternativen müssen ermittelt, bewertet und innerhalb des Abwägungsvorgangs berücksichtigt werden.
Wir sehen in der vorliegenden Begründung insbesondere die Belange aus § 1 Abs. 5 und 6 BauGB als nicht ausreichend berücksichtigt.
Wir empfehlen der Stadt Wedel zudem, die Wohnraumbeschaffung nachhaltig zu gestalten, indem auch Alternativen ermittelt und zu Wohnungen umgewidmet werden, z.B. ungenutzte Büro- oder Dachräume. Auch die Förderung von gemeinsam genutzten Wohnungen (Senioren / Studentenmodelle) oder Büros (Coworking oder Shared Office) minimiert die Notwendigkeit, Freiflächen zu bebauen oder zu übernutzen.

Abwägung zum Wohnraumbedarf

Der Stellungnahme wird nicht gefolgt.
Die Prüfung und Eignung diese Fläche für ergänzende Wohnungsbau im Innenbereich hat auf Ebene der vorbereitenden Bauleitplanung stattgefunden. Die Fläche ist im wirksamen Flächennutzungsplan der Stadt Wedel als Wohnbaufläche dargestellt. Sie stellt somit ein Potenzial für eine Wohnbaureserve dar.
Den in § 1 Absatz 5 und 6 BauGB genannten Grundsätzen der Bauleitplanung, nachdem die Wohnbedürfnisse der Bevölkerung zu berücksichtigen sind und die städtebauliche Entwicklung vorrangig durch Maßnahmen der Innenentwicklung erfolgen soll, wird mit der Entwicklung und Umsetzung des Wohnbauvorhabens nachgekommen.
Die allgemeinen Anforderungen an gesunde Wohn- und Arbeitsverhältnisse werden durch das Vorhaben nicht in Frage gestellt.

Wedel hat einen Bedarf an Wohnraum, der weit über die hier geplanten Wohneinheiten hinausgeht. Das Land Schleswig-Holstein hat in der „Landesverordnung über die Bestimmung der Gebiete mit angespanntem Wohnungsmarkt nach § 201a des Baugesetzbuchs“ daher Wedel als entsprechendes Gebiet festgelegt.
In der Stadt Wedel besteht ein dringender Wohnraumbedarf. Die Nachfrage nach bezahlbaren und bedarfsgerechten Wohnungen, die das Angebot insbesondere im Mietwohnungssegment zunehmend übersteigt, drückt sich in einem angespannten Wohnungsmarkt und hohen Mietpreisen aus. Die Stadt Wedel hat deshalb das strategische Ziel „Wedel fördert den Wohnungsbau entsprechend des Bedarfs“ formuliert.

Stellungnahmen - Behörden	Abwägungsvorschlag
	Das Wohnraumkonzept der Stadt Wedel (2016) empfiehlt vor dem Hintergrund der prognostizierten Bevölkerungs- und Haushaltsentwicklung den Neubau von 1.800 Wohneinheiten bis zum Jahr 2030. Rund 900 Wohnungen, davon 300 im Ein- und Zweifamilienhaussegment und rund 600 im Mehrfamilienhaussegment, sind bis zum Jahr 2020 zu errichten. Im Zeitraum von 2020 bis 2030 müssen weitere 900 Wohneinheiten errichtet werden. Diesem Bedarf entsprechend werden dort u.a. folgende Handlungsempfehlungen formuliert: • Der Wohnungsmarkt in Wedel ist angespannt. Insbesondere im preisgünstigen Mietwohnungssegment übersteigt die Nachfrage das Angebot deutlich. Die Preisentwicklung der letzten Jahre deutet darauf hin, dass die Versorgung mit angemessenem Wohnraum für Bezieher geringer Einkommen zunehmend schwieriger wird. • Ist das Wohnungsangebot zu knapp, wie derzeit in Wedel, steigen Kaufpreise und Mieten. Der Schlüssel, um die Mietenentwicklung zu dämpfen, ist der Wohnungsneubau. Nur wenn sich Angebot und Nachfrage annähern, sind preistreibende Effekte zu vermeiden. Die schnelle Bereitstellung von Bauflächen muss oberste Priorität haben, da akuter Bedarf besteht, der gerade in den kommenden Jahren nochmals steigen wird. • Aufgrund der Zunahme von kleinen, älteren Haushalten mit geringen Einkommen in Wedel sollten im geförderten Segment verstärkt kleine barrierearme Wohnungen errichtet werden. (…) Große, geförderte, familiengerechte Wohnungen werden für die Wedeler Nachfrage ebenfalls benötigt. • Ein Schwerpunkt der Entwicklung sollte die Innenentwicklung sein. Die Schließung von Baulücken und die Nachverdichtung stehen dabei im Vordergrund. Es ist zu prüfen, wo ggf. die bauliche Dichte erhöht werden kann. Bestehende Bebauungspläne sollten dahingehend überprüft und ggf. angepasst werden. In diesem Zusammenhang soll gemäß Ratsbeschluss vom November 2014 bei Wohnbauprojekten mit mehr als 1.500 m^2 netto Wohnfläche ein Anteil von

Stellungnahmen - Behörden	Abwägungsvorschlag
	30 % als öffentlich geförderter Wohnraum für die Bevölkerung der Stadt Wedel umgesetzt werden. Der Wohnraumbedarf ist noch lange nicht gedeckt. Vor allem besteht ein enormer Bedarf in der sozialen Wohnraumförderung. Bis zum Jahr 2028 fallen ca. 40 % der sozial geförderten Wohnungen in Wedel aus der sozialen Bindung heraus.
Wir empfehlen aus städtebaulichen Gründen die Größe der mehrgeschossigen Gebäude im Sinne von § 1 Abs. 5 und 6 (Satz 1) BauGB zu überplanen und zu reduzieren. Gerade im Hinblick auf die gewachsenen Strukturen der unmittelbaren Nachbarschaft mit ihrem überwiegend vorliegenden Siedlungscharakter ist eine harmonisierende Einbindung der Neubauten wichtig. Auch die klimatischen Rahmenbedingungen, auch als Folge einer hohen Nachverdichtung, müssen aus einer ganzheitlichen, klimaresilienten und ressourcenschonenden Perspektive geplant und durchgeführt werden. Daher ist es aus städtebaulicher Sicht notwendig, das Quartier mit allen Belangen, u.a. des Freiflächenanteiles, des Wasserhaushaltes, der Kaltluftentstehung und des Materialeinsatzes zu betrachten und umzusetzen. Wie eine Nachverdichtung im Kontext des Klimawandels planerisch umgesetzt werden kann, zeigt z.B. der Handlungsleitfaden für Kommunen und Planende der TU München (https://www.zsk.tum.de/fileadmin/w00bqp/www/PDFs/2023.03.30_-_Handreichung_barrierearm.pdf). Wedel sollte bei ihrer Bauleitplanung darauf achten, dass die Ziele einer nachhaltigen Stadtentwicklung hinreichend beachtet werden. Dazu gehören auch die Belange der Nachbarschaften hinsichtlich gesunden Wohnens. Wohnqualität setzt sich nicht nur aus Gebäuden mit gesundheitlich unbedenklichen Baustoffen, Grundrissen, etc. zusammen, auch die Umgebung prägt das Wohlbefinden im und am Wohnquartier.	Der Stellungnahme wird nicht gefolgt. Die mit dem städtebaulichen Konzept verfolgte städtebauliche Dichte wird als angemessen und verträglich angesehen. Es werden ausreichende Abstände zwischen den Gebäuden und umfangreiche Frei- und Grünflächen gesichert und Festsetzungen zur Begrünung getroffen. Die Orientierungswerte für ein allgemeines Wohngebiet nach Baunutzungsverordnung (GRZ von 0,4 und GFZ 1,2) werden eingehalten und sogar unterschritten. Hinsichtlich der Ziele einer nachhaltigen Entwicklung ist auch der Grundsatz des sparsamen Umgangs mit Grund und Boden zu berücksichtigen, der in § 1a BauGB als Vorschrift zum Umweltschutz verankert ist.
Bebauungsplan Nr. 27 b Der Planbereich zum BP 27 b zeigt sich mit einem hohen Baumbestand. Die Planzeichnung geht leider nicht dezidiert darauf ein, sodass wir nicht erkennen	Der Stellungnahme wird gefolgt. Gemäß aktuellem Planungsstand sind keine Baumfällungen geplant.

Stellungnahmen - Behörden	Abwägungsvorschlag
können, wie der Baumbestand erhalten bleibt. Angesichts der Auswirkungen des Klimawandels sind Grünstrukturen innerhalb der Bebauungen immens wichtig geworden. Die Bäume haben nicht für die die Fauna eine hohe Bedeutung, es beeinflusst auch das innerstädtische Kleinklima positiv. So senken Bereiche mit einem Baumanteil hohe Außentemperaturen, während der Hitzetage werden Aufenthalte im Baumschatten als wesentlich angenehmer empfunden.	Gemäß einer vom Vermessungsbüro durchgeführten Einmessung des Gehölzbestandes liegt eine größere Gehölzgruppe im Norden des Plangebiets. Weitere Bäume befinden sich im Straßenraum im Bereich der Kreuzung sowie entlang der westlichen Grenze überwiegend außerhalb des Plangebietes auf Nachbargrundstücken. Um den wertvollen Baumbestand im Norden zu sichern, wird hier eine private Grünfläche festgesetzt. Der Erhalt von schützenswerten Bäumen ist im Übrigen über die Wedeler Baumschutzsatzung gesichert. Sollten im Rahmen der Erschließungsplanung dennoch Baumfällungen von geschützten Bäumen erforderlich werden, sind Ersatzpflanzungen nach den Vorgaben der Baumschutzsatzung zu leisten. Die im Bebauungsplan festgesetzten Baugrenzen halten einen ausreichenden Abstand zum Baumbestand ein. Außerdem sind im Rahmen der Bauausführung die DIN 18920, die seit 2023 gültige Richtlinie zum Schutz von Bäumen und Vegetationsbeständen bei Baumaßnahmen (R SBB, vormals RAS-LP 4) sowie die ZTV-Baumpflege (2017): Zusätzliche technische Vertragsbedingungen und Richtlinien für Baumpflege. 6. Auflage, Forschungsgesellschaft Landschaftsentwicklung, Landschaftsbau e.V., Bonn, 90 S zu beachten. Eine Beeinträchtigung des Baumbestandes ist durch das Vorhaben nicht zu erwarten.
<u>Planzeichnung</u> Der nördliche Teil des Plangebietes ist durch einen sehr hohen Anteil des Baumbestandes geprägt. Dessen Darstellung fehlt in der Planzeichnung. Damit dieser Teilbereich dauerhaft geschützt wird, sollte er als Grünfläche mit der Zielsetzung des dauerhaften Erhalts des Baumbestandes festgesetzt werden und in der Planzeichnung gem. der PlanZV entsprechend gekennzeichnet werden.	Der Stellungnahme wird gefolgt. Die größere Gehölzgruppe im Norden des Plangebiets wird als private Grünfläche festgesetzt. Der Schutz und Ersatz des erhaltenswerten Baumbestands wird im Übrigen über die Baumschutzsatzung der Stadt Wedel geregelt.
<u>Begründung</u>	
<u>2.7. Trinkwasserschutzgebiet</u>	Der Stellungnahme wird gefolgt. Die maßgeblichen Grundwasserleiter des WSG Haseldorfer Marsch sind im Baubereich von den stärker mächtigen bindigen Bodenschichten

Stellungnahmen - Behörden	Abwägungsvorschlag
Das Plangebiet liegt im WSG Haseldorfer Marsch Zone lll A. Der Schutz des Grundwassers ist essenziell und so sollten zum Schutz des Grundwassers folgende Festsetzungen mit aufgenommen werden: - Grundwasseranstiche sind unzulässig. - Verwendetes Material muss den Anforderungen des Regelwerks 20 der LAGA entsprechen. - Die Verwendung von Dachmaterialien aus Kupfer und Zink ist ausgeschlossen. - – Die Satzung der Stadt Wedel zur Verwendung von tausalzhaltigen Mittel ist zu beachten	(Geschiebelehm und Geschiebemergel > 8 m Schichtdicke) überdeckt, ein Durchstich ist nicht vorgesehen. Die Einhaltung der LAGA-Werte für Baumaterialien wird beachtet.
3.1. Vorhabenbeschreibung Auch im Rahmen der Ausweisung von Neubauflächen oder im Zuge der Bestandserweiterung werden wesentliche Weichen für eine nachhaltige Klimaschutzpolitik gestellt. Die Art der städtebaulichen Planung, die bauleitplanerische und vertragliche Sicherung sowie ihre Umsetzung nehmen hier erheblichen Einfluss. So kann z.B. die Kompaktheit von Gebäuden zu einem Minder- oder auch Mehrbedarf von 20 % an Heizwärme führen. Wesentliche Faktoren für klimarelevante, städtebauliche Faktoren sind: - Städtebauliche Kompaktheit (mit der angestrebten baulichen Dichte verknüpfte Kompaktheit der Baukörper). - Stellung der Baukörper, Orientierung von (Haupt-)Fassaden-/Fensterflächen zur Sonne - Anordnung der Baukörper und Bepflanzung zur Vermeidung gegenseitiger Verschattung	Die Hinweise werden zur Kenntnis genommen. Eine Untersuchung der Verschattung durch die Neubebauung wird durchgeführt. Die aufgeführten Hinweise sind in die Planung eingeflossen.
5. Verkehr und Erschließung Fußgänger und Radfahrer Wir begrüßen den Fokus auf Abstellanlagen für Fahrräder. Dabei sollte noch beachtet werden, dass Bügel bevorzugt werden, die eine sichere Abstellmöglichkeit ermöglichen	Der Stellungnahme wird gefolgt. Die Stadt Wedel unterstützt die Förderung des Fahrradverkehrs. Im Rahmen des Planverfahrens werden die sich daraus ergebenen Anforderungen an das Bauvorhaben berücksichtigt. Es wird für ausreichende und barrierefrei Abstellflächen für Fahrräder gesorgt.

Stellungnahmen - Behörden	Abwägungsvorschlag
Lastenräder zum Parken mehr Platz benötigen. Auch deren Radius ist größer. Tipps geben u.a. die kommunale Arbeitsgemeinschaft Rad SH (https://rad.sh/)	Die Regelungen zur Förderung des Fahrradverkehrs (Lage und Anzahl von Fahrradstellplätzen) werden mit dem Vorhabenträger vereinbart. Der Nachweis erfolgt auch im Baugenehmigungsverfahren. Weitere Festsetzungen im B-Plan werden nicht für erforderlich gehalten.
6. Ver- und Entsorgung Das zu entwickelnde wasserwirtschaftliche Gutachten sollte folgende Aspekte mit beachten: Aufgrund der klimatischen Veränderungen nehmen auch Starkregenereignisse zu. Allein in diesem Jahr konnten in vielen Gebieten eindrucksvoll sogenannte „Jahrhunderthochwasser“. beobachtet werden und sind auch weiter zu erwarten. So müssen Kommunen künftig ihr Wassermanagement vermehrt auch auf Starkregen und Dauerniederschläge ausrichten und präventiv tätig werden. Denn ausschließlich eine Anpassung der örtlichen Entwässerungsanlagen an die Wassermengen vorzunehmen, reicht oft nicht mehr aus. Vorfluter sind vielerorts bereits überlastet, besonders in hoch versiegelten Gebieten. Die Niederschläge können nicht mehr aufgenommen werden und Überflutungen führen z.T. zu schweren Schäden an der Bausubstanz oder gefährden gar Menschen. Der Gesetzgeber in Schleswig-Holstein hat auf die Veränderungen durch den Klimawandel reagiert und folgende Regelungen getroffen:	Der Stellungnahme wird gefolgt. Das Siedlungswasserwirtschaftliche Entwässerungskonzept wird auch die vermehrten Starkniederschlagsereignisse bewerten und berücksichtigen.
Mit dem Arbeitsblatt A-RW 1 werden umfangreiche Vorgaben zum Umgang mit der Ressource Wasser geregelt. Innerhalb eines Planungsraumes soll der Wasserhaushalt durch ein Planvorhaben naturnah erhalten werden, bzw. sich nicht verschlechtern. Die Parameter Versickerung und Verdunstung sind vorrangig zu ermöglichen.	Der Stellungnahme wird teilweise gefolgt. Der A-RW 1-Nachweis ist im Siedlungswasserwirtschaftlichen Entwässerungskonzept nicht zu führen, da die gedrosselte Einleitung in die Ortsentwässerungsanlagen und nicht direkt in ein Gewässer erfolgt. Dennoch werden aber natürlich die Leitgedanken eines auf das Nötigste minimierten Eingriffs in den Wasserhaushalt befolgt, was bereits auf Grundlage des Wasserhaushaltsgesetzes und den technischen Richtlinien zwingend geboten ist.
In dem Gesetzesentwurf zum Landeswassergesetz (LWG) ist im § 44 ein Absatz zur Versickerung neu aufgenommen worden. Die Änderungen und Erneuerungen des LWG sollen ab dem 01.01.2025 in Kraft treten.	Der Stellungnahme wird gefolgt.

Stellungnahmen - Behörden	Abwägungsvorschlag
	Das neue LWG wird berücksichtigt, eine Versickerung von Niederschlagswasser ist jedoch aufgrund des bindigen Untergrundbodens sowie der hoch anstehenden Stauwasserstände nicht realisierbar.
Das wasserwirtschaftliche Konzept für den B-Plan 27 b muss die Anforderungen des A-RW 1 und des aktualisierten LWG abbilden. Der Fokus sollte dabei auf Vorsorgemaßnahmen liegen. Auf den Starkregenkarten des Landes SH ist zu erkennen, dass für das Plangebiet bereits bei außergewöhnlichem Starkregen im Randbereichs des Plangebietes Überflutungstiefen von bis zu 30 cm prognostiziert werden.	Die Hinweise werden zur Kenntnis genommen. Die im Rahmen des Bauplanungsprozesses auszuführende topografische Oberflächengestaltung wird auch den Aspekt der Gefahrenminimierung berücksichtigen (offene Fließwege, dezentral unschädliche Überflutungsbereiche). Die Starkregenkarte berücksichtigt lediglich den potentiellen Oberflächenabfluss, ohne dabei die vorhandene Infrastruktur und Leistungsfähigkeit der Ortskanalisation zu berücksichtigen.
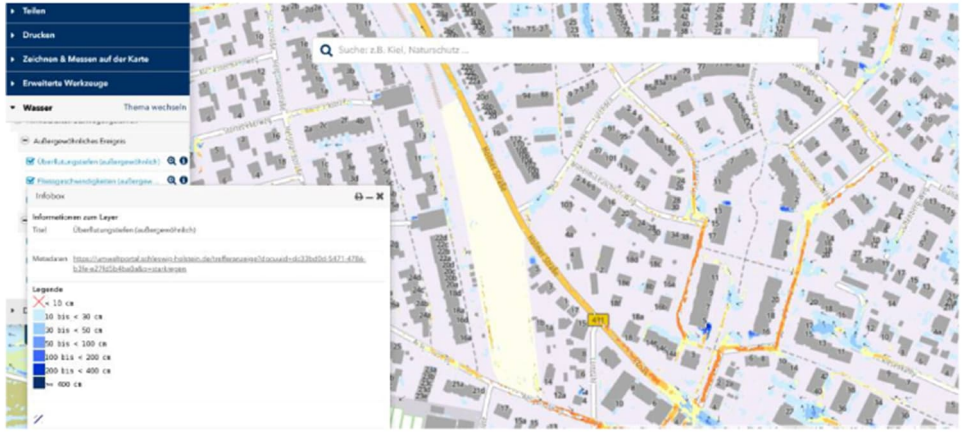 Abb. Plangebiet BP 27b Überflutungsflächen bei außergewöhnlichen Starkregenereignissen	
Auch wenn starke Niederschläge auf diesen Flächen bis jetzt noch schadlos versickern konnten, vermuten wir, dass durch die geplante Versiegelung die negativen Auswirkungen durch Starkregen zunehmen können. Um künftig Schäden durch Überflutungsereignisse zu verhindern oder zu minimieren, sollten für das Plangebiet Maßnahmen entwickelt und entsprechende Festsetzungen gem. § 9 BauGB formuliert werden: - Angepasste Sockelhöhen (gem. § 9 Abs. 3 Satz 1 BauGB) können das Eindringen von Oberflächenwasser verhindern,	Der Stellungnahme wird gefolgt. Auch in der Vergangenheit sind bei ungünstigen Witterungsbedingungen (saisonal langanhaltend oder bei hoher Intensität) oberflächliche Abflüsse aus dem Bereich der Baufläche registriert worden, eine vollständige Versickerung bis in tief liegende Bodenschichten wurde durch den oberflächennah anstehenden bindigen Untergrundboden stark vermindert. Die Maßnahmenvorschläge werden bei den weiteren Planungen berücksichtigt.

Stellungnahmen - Behörden	Abwägungsvorschlag
- Die Zuwegung zur geplanten Tiefgarage ist so zu planen, dass möglichst keine Niederschläge eindringen können. - Für Stellplätze sollten abhängig von der Bodenart, versickerungsfähige Materialien festgesetzt werden.	
Die Begrünung von Dachflächen ist eine effektive und anwendbare Maßnahme zur Reduzierung der Abflussspitzen. Neben der Aufnahme und Zwischenspeicherung von Wasser können Dachbegrünungen auch zu einer Verbesserung des Stadtklimas beitragen. Ferner binden sie Stäube und können bei geeigneter Bepflanzung die Artenvielfalt fördern. Die Aufbaustärke sollte mind. 13 cm betragen. Das bedeutet, dass sich für das Plangebiet die Rückhaltefunktion der Dachbegrünung wesentlich erhöhen kann. Zudem bedeutet ein höherer Aufbau auch eine höhere biologische Wertigkeit und einen höheren Kühleffekt auf das Gebäudeinnere.	Der Stellungnahme wird gefolgt. Die Herstellung von Dachbegrünungen in einem nicht für technische Gebäudeanlagen notwendigen Ausmaß ist vorgesehen, aus wasserwirtschaftlichen Gesichtspunkten wird eine Substratdicke von mindestens 10 cm präferiert, sofern diese gebäudetechnisch realisierbar ist.
Insgesamt ist die Grundwasserneubildung primär zu betrachten und zur Förderung der Biodiversität sollte die Entwässerungsplanung weitgehend naturnah gestaltet werden.	Der Stellungnahme wird gefolgt. Eine wirksame Grundwasserneubildung setzt versickerungsfähige Unterbodenschichten voraus, die durch den vorhandenen Geschiebelehm bzw. Geschiebemergel nicht gegeben ist. Wo nutzungstechnisch möglich, werden wasserdurchlässige Oberflächenbefestigungen gewählt und Niederschlagswasser von befestigten Oberflächen in begrünte Seitenbereiche abgeleitet.
<u>Spielplätze</u> Gem. der Landesbauordnung § 8 Abs. 2 (LBO SH) ist bei der Errichtung von Gebäuden mit mehr als zehn Wohnungen auf dem Baugrundstück oder in unmittelbarer Nähe ..... ein ausreichend großer Spielplatz für Kleinkinder anzulegen. Die durch den Klimawandel zunehmenden Hitzetage und Starkregenereignisse müssen auch bei der Spielplatzplanung berücksichtigt werden. In den heißen Sommermonaten sind baumlose Spielplätze Hitzeinseln, welches Kind mag da gerne draußen spielen. Bestehen die Plätze jedoch mindestens zu einem Drittel aus Bäumen und Sträucher, beschatten diese nicht nur die Spielgeräte, sie wirken sich auch positiv auf das Mikroklima aus. Regionale und standortgerechte Gehölzarten fördern die Biodiversität und können auch das	Der Stellungnahme wird gefolgt. Es werden Kleinkinderspielplätze im Wohngebiet angelegt. Eine Festsetzung im Bebauungsplan erfolgt nicht, um eine flexible und bedarfsgerechte Planung im Bauantragsverfahren zu ermöglichen. Spielplätze sind überall im Wohngebiet zulässig. Der konkrete Nachweis erfolgt im Baugenehmigungsverfahren. Bei der Planung der Kleinkinderspielplätze wird ein ausreichender Hitzeschutz bedacht werden.

Stellungnahmen - Behörden	Abwägungsvorschlag
Naturverständnis der Kinder wecken. Bei der Pflanzenwahl sollte beachtet werden, dass giftige Pflanzen für Spielplätze ungeeignet sind, wie z.B. das Pfaffenhütchen oder der Seidelbast.	
Wird der Spielplatz gleichzeitig naturnah gestaltet, kann sich das für die Kinder auch gesundheitsfördernd auswirken. Zumal diese Spielplätze oft vielfältiger und attraktiver gestaltet werden als Standardplätze mit Sandkiste, Rutsche und Schaukel. Damit Niederschläge versickern können, sollte der Boden des Spielplatzes nicht versiegelt werden. Die Böden unter Gummimatten trocknen stark aus und werden hart. Sand und Hackschnitzel sind gute Alternativen und heizen sich auch nicht so schnell auf. Als Teil des wasserwirtschaftlichen Konzeptes kann der Spielplatz als sogenannte Multifunktionsfläche geplant werden und bei Starkregen die Niederschläge in einer Senke vorübergehend aufnehmen und anschließend versickern lassen.	Der Stellungnahme wird zur Kenntnis genommen. Sofern topografisch möglich, werden dezentrale schadlos überflutbare Bereiche vorgesehen, die aufgrund des bindigen Untergrundbodens jedoch dräniert werden müssen, um zumindest längerfristig die Nutzung wiedererlangen zu können.
7. Altlasten / Bodenschutz	
Tiefgarage Der Glückstadt-Graben mit den Salzstöcken und den Salzkissen sind für Planungen in einem Teil der Stadt Wedel bedeutsam. Die Bodenkarten im Umweltportal SH lassen vermuten, dass das Plangebiet aber knapp außerhalb des Grabens liegt. Vor der Ausführung der Tiefgarage sollte dennoch geprüft werden, ob die vorhandenen Bodenstrukturen Auswirkungen auf den Bau der Tiefgarage haben könnten. Tiefgaragen werden tiefer gegründet als Keller und liegt womöglich ein hoher Grundwasserstand vor, muss mit einer erheblichen Entwässerung des Baugrundes gerechnet werden. Das kann wiederum zu negativen Auswirkungen im Boden, bzw. der Salzkissen führen, die kaum vorhersehbar sind. Sollten durch die Planung doch Salzkissen berührt werden, bedarf es einer genauen Analyse der Boden- und Grundwasserverhältnisse und der Einstufung in die Kategorien der Erdfallgefährdung im Gips- und Karbonatkarst mit entsprechenden Handlungsanweisungen. Das Infoblatt vom Landesamt für Bergbau, Energie und Geologie des Landes Niedersachsens informiert über Anforderungen für Wohngebäude und Keller, die besonderen Erfordernisse für den Bau von Tiefgaragen	Der Stellungnahme wird auf folgende Weise gefolgt: Aus der fachgutachterlichen Bearbeitung der durchgeführten Baugrundaufschlüsse ergeben sich keine Hinweise auf das Vorhandensein von Salzstöcken oder Salzkissen im Baubereich. Weitere diesbezügliche Erkenntnisse liegen nicht vor. Im Rahmen der frühzeitigen Beteiligung der Behörden und Träger öffentlicher Belange nach § 4 Absatz 2 BauGB wurden seitens des Landesamts für Umwelt keine Bedenken geäußert. Bei der Annahme einer einfachen Unterkellerung bzw. Tiefgarage liegen die geplanten Baumaßnahmen nicht im Einflussbereich von freiem Grundwasser, sodass keine umfangreichen Grundwasserabsenkungen erforderlich sind. Es ist lediglich eine Tagwasserhaltung während der Bauzeit sowie, sofern keine wasserdruckhaltende Abdichtung für die Untergeschosse vorgesehen wird, eine Dränageanlage für den Endzustand notwendig. Hieraus ergeben sich keine negativen Beeinträchtigungen auf möglicherweise vorhandene Salzstöcke oder Salzkissen.

Stellungnahmen - Behörden	Abwägungsvorschlag
werden nicht erwähnt, können aber als Richtlinie für den Bau der Tiefgaragen herangezogen werden.	
Boden Gemäß § 202 BauGB i.V. m. § 12 BBodSchV ist Oberboden (Mutterboden) in nutzbarem Zustand zu erhalten und vor Vernichtung und Vergeudung zu schützen. Zum Schutz des Bodens sollte ein Bodenmanagementplan aufgestellt werden, der u.a. auch Maßnahmen enthalten, die die Wiederverwendung und Vermeidung von Bodenabfällen, wie z.B. bei dem Bau der Tiefgarage, regeln. Wir empfehlen dazu auch folgende Hinweise in die Satzung mit aufzunehmen: - Bei Bautätigkeit ist die DIN 18915 und für die Verwertung des Bodenaushubs die DIN 19731 anzuwenden. - Der Anteil der Bodenversiegelung ist auf das notwendige Maß zu begrenzen. - Der Mutterboden muss gemäß § 202 BauGB in nutzbarem Zustand erhalten und vor Vernichtung oder Vergeudung geschützt werden. - Bei Oberbodenarbeiten müssen die Richtlinien der DIN 18320 „Landschaftsbauarbeiten“ und die DIN 18915 „Vegetationstechnik im Landschaftsbau-Bodenarbeiten“ beachtet werden - Auf nicht bebauten Flächen ist die Durchlässigkeit des Bodens wieder herzustellen	Der Stellungnahme wird gefolgt. Die Hinweise werden zur Kenntnis genommen.
9. Naturschutz und Landschaftspflege Sogenannte „Schottergärten“ verhindern die Grundwasserneubildung und wirken sich negativ auf die Artenvielfalt aus. Daher sollten sie mit einer Festsetzung gem. § 8 Abs. 1(2) LBO z.B. mit folgendem Formulierungsvorschlag ausgeschlossen werden: - Vorgärten sind vollflächig (alternativ: bis zu 80 %) mit Vegetation zu begrünen und dauerhaft zu erhalten. Befestigte Flächen sind nur für die erforderlichen Zufahren/Stellplätze, Zuwege und Müllstandplätze zulässig. Die flächige Gestaltung der Vorgärten mit Materialien, wie z.B. Schotter und Kies ist unzulässig.	Der Stellungnahme wird auf folgende Weise gefolgt: Es wird folgende textliche Festsetzung in den Bebauungsplan aufgenommen: *„Die nicht mit Gebäuden oder vergleichbaren baulichen Anlagen überbauten Flächen der bebauten Grundstücke sind wasseraufnahmefähig zu belassen oder herzustellen und zu begrünen oder zu bepflanzen, soweit dem nicht die Erfordernisse einer anderen zulässigen Verwendung der Flächen wie für erforderliche Zufahrten, Stellplätze, Garagen, Carports, Zuwegungen, Terrassen und Müllstandplätze entgegenstehen. Die flächige Gestaltung der Gärten mit Gesteins- oder Mineralkörnern wie z.B. Schotter und Kies ist unzulässig.“*

Stellungnahmen - Behörden	Abwägungsvorschlag
- Als Vorgärten gelten die Grundstücksflächen zwischen der Grenze der öffentlichen und/oder der privaten Erschließungsanlage, von der die Zuwegung zum Hauseingang erfolgt und der bis zu den seitlichen Grundstücksgrenzen verlängerten, vorderen Baugrenze.	
Im Plangebiet sind Bestandsbäume vorhanden. Leider kommt es bei Baumaßnahmen immer wieder vor, dass Unternehmen aus Unkenntnis den gesetzlich geregelten Schutz der Bäume nicht beachten. Daher empfehlen wir an dieser Stelle den Hinweis, die entsprechenden DIN-Normen und Richtlinien mit aufzunehmen. Die DIN 18920 und die seit 2023 gültige Richtlinie zum Schutz von Bäumen und Vegetationsbeständen bei Baumaßnahmen (R SBB), vormals RAS-LP 4. Diese Richtlinien sind verbindlich und regulieren u.a. detailliert, wie der Baumschutz in Bauprojekten geplant und realisiert werden soll.	Der Stellungnahme wird gefolgt. Folgender Hinweis zum Baumschutz wird auf der Planzeichnung ergänzt: *„Bei Bautätigkeiten ist die DIN 18920 „Schutz von Bäumen, Pflanzenbeständen und Vegetationsflächen bei Baumaßnahmen“, die Richtlinie zum Schutz von Bäumen und Vegetationsbeständen bei Baumaßnahmen (R SBB, ehemals RAS-LP 4) sowie die ZTV-Baumpflege (2017): Zusätzliche technische Vertragsbedingungen und Richtlinien für Baumpflege. 6. Auflage, Forschungsgesellschaft Landschaftsentwicklung, Landschaftsbau e.V., Bonn, 90 S zu beachten.“*
<u>10. Artenschutzrechtlicher Fachbeitrag</u> Der artenschutzrechtliche Fachbeitrag ist noch in der Aufstellung. Folgendes ist dabei zu beachten: - Die Artenschutzrechtlichen Verbotstatbestände gem. §44 Abs. 1 Bundesnaturschutzgesetz (BNatSchG) sind zu beachten. In diesem Fall ist eine Baufeldräumung nur außerhalb des Brutzeitraumes (als Brutzeitraum gilt die Zeit zwischen dem 1. März und dem 30. September) zulässig oder zu anderen Zeiten nach fachkundiger Kontrolle auf Nester und wenn durch Maßnahmen Beeinträchtigungen ausgeschlossen werden können. Ggfs. ist eine Ausnahmegenehmigung zu beantragen.	Der Stellungnahme wird gefolgt. Die genannte Bauzeitenregelung zum Schutz der Brutvögel wird als Vermeidungsmaßnahme festgelegt und als artenschutzrechtlicher Hinweis auf die Planzeichnung aufgenommen.

Stellungnahmen - Behörden	Abwägungsvorschlag
Zum Schutz der Fledermäuse sollten folgende Schutzmaßnahmen formuliert werden: - Bauzeitenregelungen sind auch für die Fledermäuse zu treffen. Baumfällungen dürfen nur in den Zeiten durchgeführt werden, in denen sich nachweislich keine Fledermäuse in den Bäumen aufhalten. Die Schutzzeiten sind zu beachten. - Es ist vor der Fällung der Bäume mit einem potenziellen Fledermausbesatz durch fachkundiges Personal eine Besatzkontrolle durchzuführen. - Auch für den Rückbau des Gebäudes ist eine Besatzkontrolle vorzunehmen. Der Abriss des Gebäudes sind die Schutzzeiten der Fledermäuse zu beachten. - – Auch während der Bauzeiten sind schädliche Lichtemissionen zu vermeiden.	Der Stellungnahme wird gefolgt. Zum aktuellen Planungsstand sind keine Baumfällungen vorgesehen. Sollten dennoch Baumfällungen im Rahmen der Erschließungsplanung erforderlich werden, sind diese im Zeitraum von Oktober bis Februar durchzuführen. Vorher ist fachkundig sicherzustellen, dass sich keine Fledermäuse in den zu fällenden Bäumen aufhalten. Ein artenschutzrechtlicher Hinweis wird auf der Planzeichnung aufgenommen. Abzureißende Gebäude sind innerhalb des Plangebietes nicht vorhanden.
Zum Schutz der Insekten und der Fledermäuse vor schädlichen Lichtemissionen sind folgende Beleuchtungsarten im Plangebiet festzusetzen, z.B. mit folgender Formulierung: - Zurzeit sind LED-Lampen (< 2.700K) oder das gelbe monochromatische Lichtspektrum einer Natriumniederdrucklampe (LS-, NA- oder SOX-Lampe, Farbtemperatur 1800 K am wenigsten insektenschädlich und sehr effizient. Die Beleuchtung sollte staubdicht und zu den Grün/Außenflächen hin abgeschirmt werden, so dass eine direkte Lichteinwirkung auf diese Flächen vermieden wird.	Der Stellungnahme wird gefolgt. Um die Auswirkungen nächtlicher Beleuchtung auf Tiere und Mensch zu minimieren, wird folgende Festsetzung in den B-Plan übernommen: *„Außenleuchten sind als monochromatisch abstrahlende Leuchten oder Lichtquellen mit maximal 3.000 Kelvin Farbtemperatur zulässig. Die Leuchtgehäuse sind gegen das Eindringen von Insekten staubdicht geschlossen auszuführen und dürfen eine Oberflächentemperatur von 60°C nicht überschreiten. Eine Abstrahlung oberhalb der Horizontalen ist zu vermeiden.“*
Leider findet das Thema Vogelschlag im Gebäudebereich oft noch keine ausreichende Berücksichtigung in der Bauleitplanung. Dabei sterben in Deutschland jedes Jahr ca. 100 Mio. Vögel durch Fensterscheiben oder reflektierende Gebäudeelemente. Fensterscheiben, in denen sich zum Beispiel Wolken oder Bäume spiegeln, können Vögel nicht als solche erkennen. Sie fliegen die Scheiben direkt an und sind entweder sofort tot oder sterben später an ihren Verletzungen. Besonders fatal sind dabei transparente Eckfassaden oder gegenüberliegende Fenster, die die Möglichkeit eines Durchfluges simulieren. So sollten	Der Stellungnahme wird gefolgt. Um die Gefahr des Vogelschlags zu minimieren, wird im B-Plan folgende textliche Festsetzung getroffen: *„Zur Vermeidung des Vogelschlags ist ein Glasanteil von maximal ein Drittel der Fassadenfläche der einzelnen Baukörper zulässig. Verglaste Gebäudeecken mit möglichen Durchsichtsituationen sind unzulässig.“*

Stellungnahmen - Behörden	Abwägungsvorschlag
zum Schutz der Vögel und zur Förderung der Artenvielfalt Maßnahmen ergriffen werden, die sich eignen, den Vogelschlag verhindern oder zumindest minimieren. Wir bitten höflich um die Zusendung des Abwägungsergebnisses.	
1.6 ADFC Wedel, 24.11.2024	
Der Schutz unserer Umwelt, insbesondere auch der Schutz eines lebenswerten Klimas, erfordert u.a. eine weitreichende Änderung unseres Mobilitätsverhaltens. Rettungsdienst und Feuerwehr in Wedel werden in Ihren Aufgaben durch stauenden Verkehr infolge zu hoher Verkehrszahlen in ihren wichtigen Aufgaben eingeschränkt. Die Zahl der Kfz muss daher in Wedel folglich reduziert werden. Hierzu kann und muss die Stadtplanung durch eine weitreichende und zukunftsorientierte Raumplanung einen wichtigen Beitrag leisten. Das Plangebiet befindet sich in fußläufiger Entfernung zu guten ausgebauten Busverbindungen zum S-Bahnhof und zur Einkaufsmeile Bahnhofstraße, mit dem Fahrrad innerhalb von 5 Minuten erreichbar. Alle Randbedingungen sind somit gegeben, um dieses Areal weitestgehend autofrei halten zu können. Dies würde zusätzlich eine deutliche Reduzierung der Baukosten zur Folge haben. Funktionierende Beispiele zu einer erfolgreichen langfristigen Umsetzung gibt es bereits in vielen Orten in Deutschland, z.B. in der Siedlung Weißenburg in Münster.	Die Stellungnahme wird zur Kenntnis genommen.
Der Straßenzug Helgolandstraße und Ansgariusweg wird bereits heute von einer Vielzahl von Radfahrenden als Alltagsroute abseits der B431 genutzt; unter anderem von vielen Schülerinnen und Schülern aus Holm auf ihrem Schulweg. Die jährlichen Daten des Stadtradelns, die der Stadt Wedel kostenfrei vorliegen, zeigen dies sehr anschaulich. Bei dem morgendlichen Stau auf der B431 nutzen jedoch bereits heute viele Autofahrende diesen Straßenzug, um sich einen persönlichen Vorteil gegenüber dem Stau zu verschaffen. Der Autoverkehr insgesamt wird hierdurch in keiner Weise beschleunigt. Was sieht die Stadt Wedel vor, um Fußgänger und Radfahrende im Straßenzug Helgolandstraße und	Der Stellungnahme wird auf folgende Weise gefolgt: Die Ausweisung als Tempo 30-Zone sowie das geringe Verkehrsaufkommen in der Helgolandstraße und dem Ansgariusweg führen zu einer verträglichen Führung des Radverkehres in diesen Streckenzügen. Bei der Durchfahrt durch die Wohnstraßen ist neun Mal Rechts-vor-links zu beachten, was die Attraktivität der Durchfahrt deutlich senkt und den Zeitbedarf erhöht. Gemäß Verkehrszählungen aus dem Jahr 2021 beträgt die Verkehrsstärke in der nördlichen Helgolandstraße lediglich ca. 1.000 Kfz/24h und im Ansgariusweg ca. 400 Kfz/24h. In der morgendlichen Spitzenstunde (7.30 –

Stellungnahmen - Behörden	Abwägungsvorschlag
Ansgariusweg zu schützen? Insbesondere vor dem Hintergrund, dass durch die Umgestaltung des Knotens Holmer Straße / Lülanden die Rückstausituationen zunehmen werden? Zielführend wären hier ein modaler Filter auf Höhe der Zufahrt zur Marsch oder eine „falsche Einbahnstraße“ an dieser Stelle.	8.30 Uhr) wurden auch nur 11 rechtsabbiegende Kfz in die Hatzburgtwiete aus nördlicher Richtung der B 431 kommend erfasst. Es ist davon auszugehen, dass diese Verkehrsmengen fast ausschließlich durch direkte Straßenumfeldnutzung des Wohngebietes selbst erzeugt werden. Hinweise auf einen signifikanten gebietsfremden Durchgangsverkehr in der Helgolandstraße liegen demnach nicht vor. Im Rahmen des Knotenpunktausbaus wird ebenfalls die Signalsteuerung am Knotenpunkt B 431 / Lülanden / Zufahrt B-Plan Nr. 27b angepasst. Die Freigabezeit für den Zufluss aus Nordwesten wird dabei erhöht und die Wahrscheinlichkeit der Umfahrung somit noch weiter gesenkt.
Die im rechtswirksam gültigen Flächennutzungsplan vorgesehene Fuß- und Radwegverbindung von Lülanden zum Ansgariusweg wurde folgerichtig auch in der Überarbeitung des Bebauungsplans festgehalten. Diese Verbindung begrüßen wir als wichtigen Baustein für ein zukünftiges Radwegenetz in Wedel; insbesondere vor dem Hintergrund einer Anbindung von Lülanden an den in Planung befindlichen Geestrand- und Altstadtradweg. Zu dieser Wegeverbindung haben wir folgende Anmerkungen:	Die Stellungnahme wird zur Kenntnis genommen.
Die Breite des Weges wird im Entwurf des Bebauungsplans mit 4,0 m angegeben. Dieses Maß ist in unseren Augen nicht ausreichend dimensioniert. Der Altstadtradweg (Entwurf Bebauungsplan 76) weist für den Geh- und Radweg eine Breite von 6,0 m auf (3,0 m Radweg, 2,0 m Fußweg, beidseitig 0,5 m Bankette). Auch der Geh- und Radweg in Hamburg-Rissen parallel der Bahntrasse zwischen Sandmoorweg und Klövensteenweg weist diesen Querschnitt auf. Der hier vorgesehene Radweg sollte ebenfalls diese Querschnittsmaße vorweisen; insbesondere vor dem Hintergrund, dass bei zukünftigen Planungen im Gebiet Wedel-Nord Wegeverbindungen in Richtung Innenstadt mitgedacht werden müssen.	Der Stellungnahme wird nicht gefolgt. Ein Maß von 4,00 m ist gemäß Regelwerk (RASt 2006, ERA 2010) für den Rad- und Fußverkehr als ausreichend zu bewerten. Begegnungsfälle von Fuß- und Radverkehren können in der zu erwartenden Häufigkeit problemlos abgewickelt werden.
Im Detailplan „Neubau eines Linksabbiegestreifens mit LSA“ wird für den Geh- und Radweg sogar nur eine Breite von 2,70 m berücksichtigt. Dieses Maß	Der Stellungnahme wird gefolgt.

Stellungnahmen - Behörden	Abwägungsvorschlag
unterschreitet sogar noch die im Bebauungsplan vorgesehene Breite und muss deutlich vergrößert werden.	Im Bebauungsplan ist entlang der östlichen Plangebietsgrenze ein durchgehender mindestens 4,00 m breiter Fuß- und Radweg geplant. Die Fläche für eine entsprechendes Wegerecht wird festgesetzt. Die Wegeverbindung ist zwischen der Tiefgaragenzufahrt und Haus 5 für Pkw-Verkehr nicht freigegeben. Aufgrund des geringen Verkehrsaufkommens kommt es zu keinen Konflikten zwischen motorisiertem und nicht-motorisiertem Verkehr
Der Geh- und Radweg im Plangebiet kann seine Wirkung auf eine Stärkung des Fuß- und Radverkehrs in Wedel nur entfalten, wenn er beidseitig in ein übergeordnetes gut nutzbares Netz eingebunden wird. In Richtung Norden wird der Radweg hinter dem Knoten Holmer Straße / Lülanden auf die Straße Lülanden im Mischverkehr bei Tempo 50 eingefädelt. Somit findet keine Anbindung an eine sichere Radverkehrsführung statt. Hier ist im Bereich Lülanden ein getrennter Radweg oder die Einführung einer Geschwindigkeitsbeschränkung auf max. 30 km/h (als Zonenlösung oder als Fahrradstraße) vorzusehen. In Richtung Süden bindet der Radweg auf den Ansgariusweg ein. Aufgrund der örtlichen Höhenverhältnisse können keine ausreichenden Sichtbeziehungen im Anschlussbereich gewährleistet werden. Zum Schutz des Radverkehrs sind daher weitere Maßnahmen in der Straße Ansgariusweg zur effektiven Reduzierung der Fahrgeschwindigkeiten erforderlich (zum Beispiel Fahrbahnaufhöhung im Anschlussbereich). Auch sind die Sichtbeziehungen an der Abzweigung Lütt-dahl zum Bürgerpark zu verbessern, die aktuell durch parkende Fahrzeuge stark eingeschränkt sind.	Der Stellungnahme wird nicht gefolgt. Die Gestaltung des Knotenpunktes Holmer Straße (B 431) / Lülanden ist mit dem Straßenbaulastträger (LBV.SH) sowie der Stadtverwaltung abgestimmt und entspricht dem Regelwerk sowie den Vorgaben der StVO. Im Bereich des Ansgariusweges sind keine speziellen Maßnahmen notwendig, da die vorfahrtrechtliche Regelung eindeutig ist. Die Sichtbeziehungen im Bereich des südlichen Anschlusses der Radverkehrsanbindung sind aufgrund des geraden Streckenabschnittes gegeben. Die Radverkehrsführung über das Plangebiet und die Erschließungsknotenpunkte hinaus ist nicht Bestandteil des Bebauungsplanverfahrens und liegt im Zuständigkeitsbereich der Straßenbaulastträger. Ebenso eine Geschwindigkeitsreduzierung in dem Straßenzug Lülanden oder die Anordnung von Halteverboten als entgegenwirkende Maßnahme bei sichtbehindernd abgestellten Fahrzeugen.
Aus dem Entwurf des Bebauungsplans geht aktuell nicht hervor, wie eine Trennung des Geh- und Radverkehrs auf dem öffentlichen Weg im Plangebiet vom Kfz-Verkehr im Anschluss an den Ansgariusweg gewährleistet werden soll. Eine Trennung ist in unsere Augen zwingend einzuhalten	Der Stellungnahme wird auf folgende Weise gefolgt: Aufgrund der geringen Kfz-Verkehrsstärke auf den privaten Grundstücken ist eine Trennung nicht erforderlich. Es wird das Prinzip einer nur schwach durch Kfz-Verkehr genutzten Mischverkehrsfläche verfolgt.

Stellungnahmen - Behörden	Abwägungsvorschlag
Grundsätzlich lässt sich festhalten, dass sich der Kfz-Verkehr in Wedel nur reduzieren lässt, wenn eine durchgehende sichere und bequem nutzbare Fahrradinfrastruktur geschaffen wird. Die Nutzung von ÖPNV und Fahrrad muss einfacher und bequemer sein als die Nutzung des Kfz. Darauf sollten alle Planungen in Wedel ausgerichtet werden. Nicht zuletzt würde daraus auch eine Verbesserung des Verkehrsflusses und eine Leistungssteigerung der Rettungsdienste und Feuerwehr resultieren. Bezüglich der vorgesehenen Fahrradabstellmöglichkeiten sollte festgelegt werden, dass diese in ausreichender Anzahl, gut zugänglich, witterungsfest (Überdachung) und mit der Möglichkeit der sicheren Verwahrung auszuführen sind.	Der Stellungnahme wird gefolgt. Die Stadt Wedel unterstützt die Förderung des Fahrradverkehrs. Im Rahmen des Planverfahrens werden die sich daraus ergebenen Anforderungen an das Bauvorhaben berücksichtigt. Es wird für ausreichende und barrierefreie Abstellflächen für Fahrräder gesorgt. Die Regelungen zur Förderung des Fahrradverkehrs (Lage und Anzahl von Fahrradstellplätzen) werden mit dem Vorhabenträger vereinbart. Der Nachweis erfolgt auch im Baugenehmigungsverfahren.

1.7 Stadtwerke Wedel, 27.11.2024

1. Die Stadtwerke Wedel GmbH sind als Konzessionsnehmer zur Versorgung Strom, Gas und Trinkwasser von der Maßnahme betroffen. Wir bitten, um Zusendung einer *.dxf Datei der Gebäude.	Der Stellungnahme wird gefolgt. Eine Übersendung eine Datei der Gebäude und Tiefgaragen-Umrisse erfolgt nach Finalisierung des städtebaulichen Konzeptes durch den Vorhabenträger.
2. Aktuell bestehen seitens der Stadtwerke Wedel keine Bedenken das Baugebiet mit Trinkwasser und Strom zu versorgen.	Der Hinweis wird zur Kenntnis genommen.
3. Im Geltungsbereich befinden sich Versorgungsleitungen der Stadtwerke Wedel GmbH zur Versorgung mit Gas, Trinkwasser, Strom und Glasfaser, welche ggf. durch Grunddienstbarkeiten zu Gunsten der Stadtwerke Wedel GmbH abzusichern sind und während der Ausführungsarbeiten zu schützen sind. Dies betrifft ggf. die geplanten Veränderungen der Oberflächen zur Errichtung der Grundstückzufahrt im nordöstlichen Planbereich (Kreuzungsbereiches Holmer Straße B431 / Lülanden / Planstraße). Eine Überbauung bestehender Trassen ist nicht zulässig. Siehe auch die blau markierten Bereich in anhängender Grobplanung der StW.	Der Stellungnahme wird gefolgt. Im Zuge der Entwurfsbearbeitung zum Kreuzungsausbau haben Abstimmungsgespräche mit allen an der Planung beteiligten Büros bzw. Fachbehörden stattgefunden. Die Ver- und Entsorgungsunternehmen wurden angeschrieben und gebeten dem Planverfasser ihre Bestandsleitungen und ggf. vorgesehene Planungen mitzuteilen, damit sie bei der späteren Bauausführung mit koordiniert werden können.

Stellungnahmen - Behörden	Abwägungsvorschlag
4. Zum geplanten Wärmeversorgungskonzept sind in der Kurzbegründung keine Aussage gemacht. Wir können hier drei mögliche Versorgungskonzepte zur weiteren Untersuchung vorschlagen. a. Variante A: Errichtung zentrale/dezentrale Erzeugungseinheit/en zur überquartierlichen Wärmeversorgung z.B. durch Geothermie b. Variante B: Einbindung des Quartiers in eine erweiterte Untersuchung des Fernwärmeprüfgebietes „Altstadt“, abgeleitet aus dem Abschlussbericht der kommunalen Kälte- und Wärmeplanung aus 2024 c. Variante C: Versorgung mittels dezentraler Luft/Wasser Wärmepumpen	Die Hinweise werden zur Kenntnis genommen. Im Plangebiet wird die Versorgung hausweise mittels Wärmepumpen, zum Teil mit PV-Unterstützung sichergestellt.
5. Zur Versorgung des B-Plan Gebietes und zur Stabilisierung der umliegenden Wohngebiete ist die Errichtung einer Transformatorstation im südlichen Planbereich notwendig. Die Vorzugvariante zur Aufstellung der Station ist mit „V1“ in anhängender Grobplanung der StW gelb eingezeichnet. Aufgrund der aktuellen Lieferzeiten ist hier mit Realisierungszeiträumen von ca. 50 Kalenderwochen ab Flächenverfügbarkeit und Beauftragung zu rechnen.	Der Hinweis wird zur Kenntnis genommen. Im weiteren Verfahren wird ein Standort für eine Transformatorstation abgestimmt. Der favorisierte Standort V1 befindet sich außerhalb des Geltungsbereichs des Bebauungsplans.
6. Die notwendigen Verlegetrassen zur Versorgung des Gebietes mit Trinkwasser und Strom sind ebenso schematisch gelb in anhängender Grobplanung der StW eingezeichnet. Eine Verlegung der Versorgungsmedien kann nach der Verlegung der Entsorgungstrassen unter gegebener Baufreiheit erfolgen.	Die Hinweise werden zur Kenntnis genommen. Im Rahmen der Erschließungsplanung werden die Versorgungstrassen festgelegt. Es stehen ausreichende Flächen innerhalb der privaten Erschließungsflächen zur Verfügung. Der Vorschlag der Stadtwerke, Versorgungsleitungen in den Nord-Süd-Weg im Plangebiet zu legen wird seitens des Vorhabenträgers unterstützt.
7. Vor Ausführung von Baumaßnahmen ist unter leitungsauskunft@stadtwerke-wedel.de eine aktuell Leitungsauskunft einzuholen.	Der Hinweis wird zur Kenntnis genommen.
Ich bitte Sie um frühzeitige Einbindung in die nachfolgenden Planungsschritte und frühzeitige Benennung der Leistungsbedarfe in V_s[l/s], P_{nenn}[kW] und P_{max}[kW].	Der Stellungnahme wird gefolgt. Der Vorhabenträger wird informiert.

Stellungnahmen - Behörden	Abwägungsvorschlag

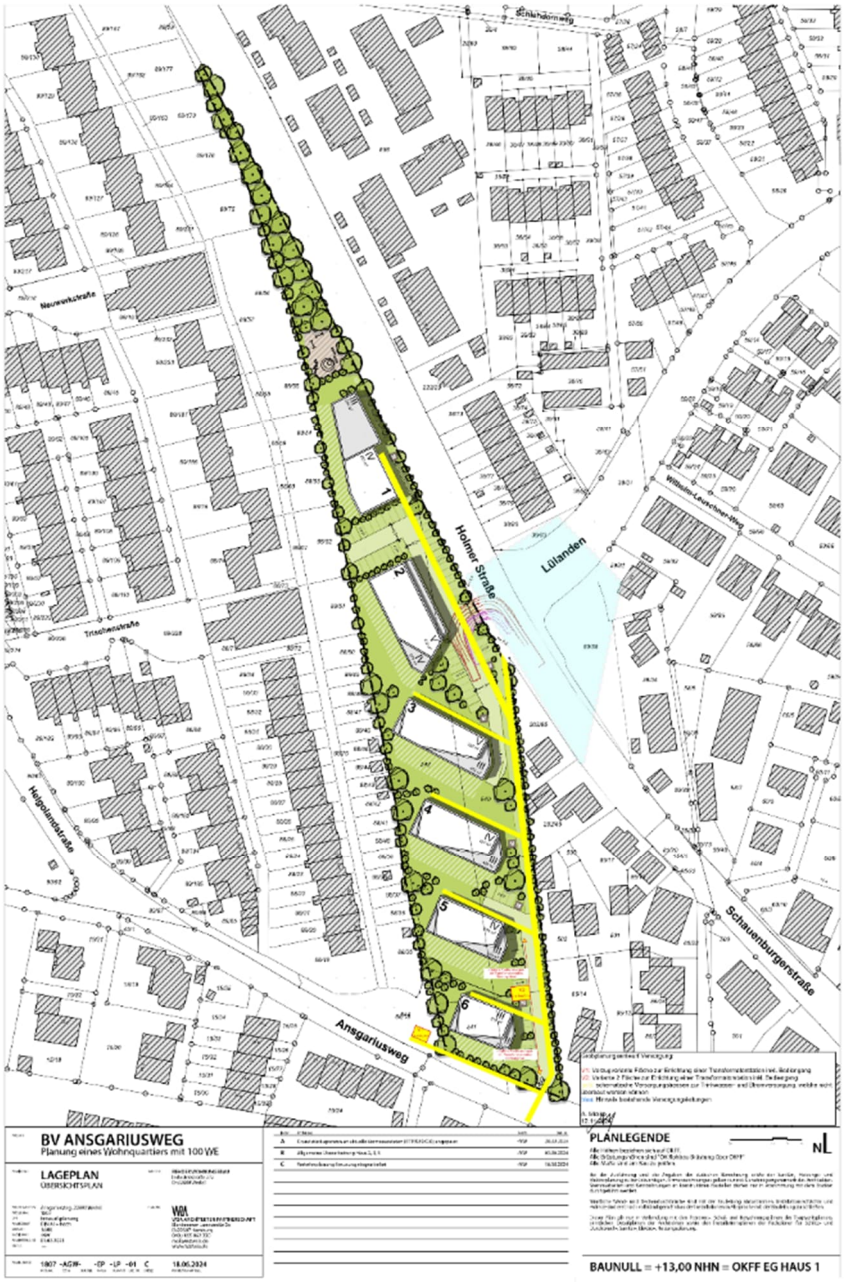

Stellungnahmen - Behörden	Abwägungsvorschlag

1.8 Bundesnetzagentur, 23.10.2024

Da eine Betroffenheit des Richtfunks durch die Planung unwahrscheinlich ist, erfolgt unsererseits keine weitere Bewertung. Ein möglicher Grund dafür ist: 1. Die Baumaßnahme weist eine geringe Bauhöhe auf. Es handelt sich dabei um einen Bebauungsplan mit einer Bauhöhe von unter 20 Meter bzw. um eine Planung einer Solar- / Photovoltaik-Freifläche. Eine Richtfunk Untersuchung zu solchen Planungen ist nicht erforderlich. 2. Entweder ist die Bauhöhe unbekannt oder es handelt sich um eine Maßnahme mit einer unveränderten Bauhöhe. Zum Beispiel: Flurbereinigung, Landschafts- / Naturschutz, unterirdische Leitung oder Aufhebungsverfahren. 3. Flächennutzungspläne, Regionalpläne, Raumordnungspläne oder Entwicklungsprogramme sind planungsrechtliche Maßnahmen, die sich in einem früheren Planungsstadium befinden. Im nachgelagerten Verfahren wird konkrete Baumaßnahme erneut angefragt.	Die Stellungnahme wird zur Kenntnis genommen.
Bitte richten Sie ab sofort Ihre Anfragen zu Planungs- oder Genehmigungsverfahren an die zuständige Stelle unter folgender Adresse: Bundesnetzagentur, Referat 814, Postfach 80 01, 53105 Bonn oder unter der E-Mail-Adresse: verfahren.dritter.nabeg@bnetza.de Die funktechnische Betreiber-Auskunft (u. a. Richtfunk) kann gesondert mittels unseres Formulars angefragt werden. Sie finden das Formular „Richtfunk-Bauleitplanung“ unter: www.bundesnetzagentur.de/SharedDocs/Downloads/DE/Sachgebiete/Telekommunikation/Unternehmen_Institutionen/Frequenzen/Firmennetze/FormularRichtfunkBauleitplanung.pdf?__blob=publicationFile&v=5 Das vollständig ausgefüllte Formular senden Sie bitte an die E-Mail-Adresse: richtfunk.bauleitplanung@BNetzA.de	Die Hinweise werden zur Kenntnis genommen.

Stellungnahmen - Behörden	Abwägungsvorschlag
Hinweise: (1) Für die Bearbeitung ist die Angabe der Koordinaten zwingend erforderlich. Hierzu können Sie sich auch an den Planungsträger wenden. (2) Beachten Sie bitte das Merkblatt zur Beteiligung der Bundesnetzagentur an Verfahren Dritter unter: www.netzausbau.de/Wissen/InformierenBeteiligen/VerfahrenDritter/de	

1.9 Ericsson Services GmbH, 23.10.2024

Die Firma Ericsson wurde von der Deutschen Telekom Technik GmbH beauftragt, in ihrem Namen, Anfragen zum Thema Trassenschutz zu bearbeiten. Bei den von Ihnen ausgewiesenen Bedarfsflächen hat die Firma Ericsson bezüglich ihres Richtfunks keine Einwände oder spezielle Planungsvorgaben. Diese Stellungnahme gilt für Richtfunkverbindungen des Ericsson – Netzes und für Richtfunkverbindungen des Netzes der Deutschen Telekom. Bitte richten Sie Nachfragen ausschließlich per E-Mail an die: bauleitplanung@ericsson.com	Die Stellungnahme wird zur Kenntnis genommen.

1.10 Ericsson Services GmbH, 23.10.2024

gegen die Aufstellung des Bebauungsplanes Nr. 27b und die 1. Änderung "Teilbereich Ost" der Stadt Wedel besteht aus Sicht der Schleswig-Holstein-Netz keine Bedenken. Es befinden sich keine Versorgungsanlagen der Schleswig-Holstein-Netz in dem beplanten Bereich.	Die Stellungnahme wird zur Kenntnis genommen.

Stellungnahmen - Behörden	Abwägungsvorschlag
1.11 SHNG Netzcenter Uetersen, 24.10.2024	
Gegen die Aufstellung des Bebauungsplanes Nr. 27b und die 1. Änderung "Teilbereich Ost" der Stadt Wedel besteht aus Sicht der Schleswig-Holstein-Netz keine Bedenken. Es befinden sich keine Versorgungsanlagen der Schleswig-Holstein-netz in dem beplanten Bereich.	Die Stellungnahme wird zur Kenntnis genommen.
1.12 Hamburger Wasserwerke GmbH, 18.11.2024	
Gegen den Bebauungsplan Nr. 27 b Hogschlag, 1. Änderung Teilbereich Ost werden seitens HAMBURG WASSER bzw. der Hamburger Wasserwerke GmbH keine Einwendungen erhoben. Im Bereich der 1. Änderung befinden sich keine Anlagen von HAMBURG WASSER.	Die Stellungnahme wird zur Kenntnis genommen.
1.13 AZV Südholstein, 22.11.2024	
Der 1. Änderung des Bebauungsplans Nr. 27 b stimmt der AZV Südholstein in der derzeitigen Form zu. Der AZV Südholstein geht dabei davon aus, dass die mit der Stadt Wedel vertraglich vereinbarten Schmutzwassermengen und die Vorgaben der Entwässerungssatzung des AZV Südholstein an den Übergabepunkten des Schmutzwassers der Stadt Wedel in das Schmutzwassertransportnetz des AZV auch weiterhin eingehalten werden.	Der Stellungnahme wird gefolgt. Ein Siedlungswirtschaftliches Entwässerungskonzept wird erstellt.
1.14 Hamburger Energienetze GmbH, 19.11.2024	
Vielen Dank für die Beteiligung am o. g. Bebauungsplan. Wir haben derzeit keine Anmerkungen zu den Planungsunterlagen. Im weiteren Verfahren ist die Hamburger Energienetze GmbH zu beteiligen. Es handelt sich hierbei um eine Stellungnahme des Betriebes Stromnetz der Hamburger Energienetze GmbH. Bitte beachten Sie, dass der Betrieb Gasnetz evtl. eine separate Stellungnahme abgibt.	Die Stellungnahme wird zur Kenntnis genommen.

Stellungnahmen - Behörden	Abwägungsvorschlag

1.15 Vodafone GmbH / Vodafone Deutschland GmbH, 20.11.2024

Im Planbereich befinden sich Telekommunikationsanlagen unseres Unternehmens, deren Lage auf den beiliegenden Bestandsplänen dargestellt ist. Wir weisen darauf hin, dass unsere Anlagen bei der Bauausführung zu schützen bzw. zu sichern sind, nicht überbaut und vorhandene Überdeckungen nicht verringert werden dürfen.

Sollte eine Umverlegung oder Baufeldfreimachung unserer Telekommunikationsanlagen erforderlich werden, benötigen wir mindestens drei Monate vor Baubeginn Ihren Auftrag an TDRB-N.Hamburg@vodafone.com, um eine Planung und Bauvorbereitung zu veranlassen sowie die notwendigen Arbeiten durchführen zu können.

Wir weisen Sie ebenfalls darauf hin, dass uns ggf. (z.B. bei städtebaulichen Sanierungsmaßnahmen) die durch den Ersatz oder die Verlegung unserer Telekommunikationsanlagen entstehenden Kosten nach § 150 (1) BauGB zu erstatten sind.

Eine Ausbauentscheidung trifft Vodafone nach internen Wirtschaftlichkeitskriterien. Dazu erfolgt eine Bewertung entsprechend Ihrer Anfrage zu einem Neubaugebiet. Bei Interesse setzen Sie sich bitte mit dem Team Neubaugebiete in Verbindung:
Vodafone GmbH / Vodafone Deutschland GmbH
Neubaugebiete KMU
Südwestpark 15
90449 Nürnberg
Neubaugebiete.de@vodafone.com
Bitte legen Sie einen Erschließungsplan des Gebietes Ihrer Kostenanfrage bei.
Weiterführende Dokumente:

- Kabelschutzanweisung Vodafone GmbH
- Kabelschutzanweisung Vodafone Deutschland GmbH
- Zeichenerklärung Vodafone GmbH
- Zeichenerklärung Vodafone Deutschland GmbH

Die Stellungnahme wird zur Kenntnis genommen.

Stellungnahmen - Behörden	Abwägungsvorschlag

1.16 wilhelm.tel GmbH, 26.11.2024

Wir danken Ihnen für die Überlassung der Unterlagen zum o.g. Bebauungsplan. Die Prüfung der Unterlagen ergab keine Einwände bezgl. der Realisierung des Planungszieles.	Die Stellungnahme wird zur Kenntnis genommen.

Stellungnahmen - Behörden	Abwägungsvorschlag
Eine Versorgung des in Planung befindlichen neuen Wohnbebauungsgebiet mit hochwertigen Telekommunikationsdiensten kann durch Erweiterung des zum Zeitpunkt der Realisierung bereits bestehenden Glasfasernetzes bereitgestellt werden. Wir bitten um Berücksichtigung einer Leitungszone mit einer Breite von 40 cm für den notwendigen Glasfaserausbau sowie um eine rechtzeitige Information vor Aufnahme der Erschließungsarbeiten. Unsere Glasfasertrassen dürfen nicht durch andere Gewerke bzw. Baumpflanzungen überbaut werden.	
1.17 Gesellschaft für Abfallwirtschaft und Abfallbehandlung mbH - GAB, 03.12.2024	
Die Müllbehälter müssen zur Entsorgung am Fahrbahnrand der nächsten öffentlichen Straße bereitgestellt werden. Die Straßen müssen den Anforderungen der RAST-06 entsprechen.	Die Stellungnahme wird zur Kenntnis genommen.

2 Private

2.1 Stellungnahme 01, 11.11.2024

Ich möchte als Bürgerin Wedels meine Einwände gegen den Bebauungsplan Nr. 27 b „Hogschlag“ kundtun.
Die Häuser rund um die geplante Fläche sind zum größten Teil ein- bzw. zweigeschossig. Ein kleiner Teil des dortigen Wohngebietes ist dreigeschossig. Das, was die Firma Rehder dort bauen möchte, fügt sich nicht im Geringsten in das Bild dieses Wohngebiets ein. Wie Bunker würden die Häuser herausragen, die umliegenden Häuser beschatten und die Grundstücke der Anwohner abwerten. Ich habe nichts dagegen, dass dort gebaut wird, jedoch fügen sich nur zwei- bis dreigeschossige Bauten ins Umfeld ein, ähnlich wie die an der Hanna Lucas Straße. Rehder sollte sich hier an den Bebauungsplan des Gebiets Hogschlag halten und die vorgegebene Höchstgrenze von 2 Vollgeschossen nicht überschreiten.

Abwägung zu <u>städtebaulicher Dichte, Höhen und Einfügen des Baugebiets in die Umgebung</u>
Der Stellungnahme wird nicht gefolgt.
Im Hinblick auf die städtebauliche Einordnung des geplanten Vorhabens ist festzustellen, dass die Umgebung keineswegs ausschließlich aus ein- oder zweigeschossigen Einzel- und Doppelhäusern besteht. Vielmehr stellt sich die Umgebung als eine Gemengelage aus höheren und niedrigeren Gebäuden dar. In der Nachbarschaft ist eine Bebauung mit mehrgeschossigen Gebäuden und geschlossener (bis zu 100 m langen) Reihenhausbebauung vorhanden, die eine Höhe von bis zu 11 Metern erreichen. In der weiteren Umgebung sind auch Mehrfamilienhauskomplexe mit Gebäudehöhen darüber hinaus bis ca. 15,5 m vorhanden. Die städtebauliche Gebäudestruktur stellt sich also sehr heterogen dar.
Das städtebauliche Konzept sieht den Neubau von sechs Gebäudekörpern vor, die als Mehrfamilienhäuser konzipiert sind. Die Geschosszahl und die Gebäudehöhen der einzelnen Gebäudekörper sind unterschiedlich und werden zu einer treppenartigen Ausbildung der Bebauung im Plangebiet führen. Zwei Gebäude in der Mitte des Grundstückes bilden mit vier Geschossen plus Staffelgeschoss und einer Höhe von 15 bzw. 15,3 m die Hochpunkte der geplanten Bebauung. Zu den Rändern hin flachen die Gebäudehöhen ab, die beiden äußeren Gebäudekörper sind drei bzw. zweigeschossig plus Staffelgeschoss und weisen eine Höhe von 9,25 m bis 9,5 m auf. Die restlichen Gebäude sind dreigeschossig plus Staffelgeschoss und erreichen eine Höhe von 12,5 m.
Die geplanten Gebäude werden Teil des bestehenden städtebaulichen Gesamtkontextes und sind unter Berücksichtigung der bestehenden strukturellen Gegebenheiten als integrierbar in die Nachbarschaft zu bewerten.

Stellungnahmen - Private	Abwägungsvorschlag
	Die mit dem städtebaulichen Konzept verfolgte städtebauliche Dichte wird als angemessen und verträglich angesehen. Es werden ausreichende Abstände zwischen den Gebäuden und umfangreiche Frei- und Grünflächen gesichert und Festsetzungen zur Begrünung getroffen. Die Orientierungswerte für ein allgemeines Wohngebiet nach Baunutzungsverordnung werden eingehalten und bezogen auf die Grundflächenzahl sogar unterschritten. Hinsichtlich der Ziele einer nachhaltigen Entwicklung ist auch der Grundsatz des sparsamen Umgangs mit Grund und Boden zu berücksichtigen, der in § 1a BauGB als Vorschrift zum Umweltschutz verankert ist. Im Hinblick auf die Minimierung des Eingriffes in Natur und Landschaft ist einer innerörtlichen Nachverdichtung in dieser Form Vorrang vor der Ausweisung neuer Bauflächen in unverbauten Naturräumen im Außenbereich zu geben. Dabei ist eine möglichst effiziente Nutzung von Flächen zu fördern, etwa durch eine Verdichtung der Bebauung. Anstelle von Neubauten in dispersen Lagen soll durch Nachverdichtung von geeigneten innenstadtnahen Flächen dringend benötigter Wohnraum entstehen. In der Abwägung wird durch die städtebauliche Dichte eine gute Balance zwischen einer flächeneffizienten Inanspruchnahme von Flächen für bauliche Nutzungen und dem Freiflächenbedarf für die Anwohner*innen gefunden. Im Sinne einer Flächeneffizienz und nachhaltigen Bodennutzung sowie der Schaffung von dringend benötigtem Wohnraum ist einer mehrgeschossigen Bauweise der Vorrang gegenüber dem Bau von Gebäudetypologien mit geringer städtebaulicher Dichte, etwa freistehenden Einfamilienhäusern, zu geben. Aus den getroffenen Festsetzungen im Bebauungsplan lassen sich weder ein nicht hinnehmbarer Eingriff in Wohnqualität durch zu geringen Abstand zur Bestandsbebauung noch ein unverhältnismäßiges Maß der geplanten innerstädtischen Nachverdichtung ableiten. Negative Auswirkungen auf die angrenzenden Grundstücke werden durch die eingehaltenen Abstände vermieden. Die allgemeinen Anforderungen an gesunde Wohn- und Arbeitsverhältnisse werden durch das Vorhaben erfüllt und nicht in Frage gestellt.

Stellungnahmen - Private	Abwägungsvorschlag
	Es ist ausdrückliches Ziel des Bebauungsplans, die Fläche ihrer Lagegunst entsprechend auszunutzen. Das vorgesehene Dichtemaß ist zur Realisierung eines Wohnquartiers verträglich, ohne sich städtebaulich negativ auszuwirken. Es ermöglicht eine effiziente bauliche Nutzung in einem bereits erschlossenen Bereich. Mit der beabsichtigten städtebaulichen Dichte kommt die Planung den Grundsätzen des Baugesetzbuches zum schonenden Umgang mit Grund und Boden und dem Vorrang der Innenentwicklung nach. Um den aus der Nachbarschaft geäußerten Bedenken dennoch nachzukommen, wurde das ursprüngliche Konzept hinsichtlich der Baukörper überarbeitet. Die Baukörper wurden in ihrer Grundfläche reduziert und es wird eine geringere Anzahl an Wohneinheiten umgesetzt. Durch die detaillierte Begrenzung der Ausnutzbarkeit des Baugebietes durch Baugrenzen und die weiteren Festsetzungen des Bebauungsplans wird sichergestellt, dass eine über das auf seine städtebauliche Verträglichkeit überprüfte Konzept hinausgehende Versiegelung und Bebauungsdichte nicht möglich ist. Abwägung zur Verschattung Der Stellungnahme wird auf folgende Weise gefolgt: Im Rahmen des Bebauungsplanverfahrens wurde die mögliche Verschattung der Bestandsgebäude durch die geplante Neubebauung überprüft. Die Verschattungsbetrachtung zeigt, dass die Auswirkungen des Schattenwurfs auf die umliegenden Nachbargebäude minimal und unkritisch sind. Hinsichtlich der für ein gesundes Wohnen und Arbeiten notwendigen solaren Einstrahlung, Anzahl an Sonnenstunden oder Helligkeit existieren keine gesetzlichen Regelungen. Die Rechtsprechung geht davon aus, dass bei Einhaltung der Orientierungswerte des § 17 BauNVO und der bauordnungsrechtlichen Abstandsflächen in der Regel gesunde Wohn- und Arbeitsverhältnisse gewahrt sind. Als Bewertungsmaßstab kann die DIN EN 17037 (2019) (Tageslicht in Gebäuden: Allgemeine Anforderungen. DIN Deutsches Institut für Normung e.V., Berlin, zu beziehen über Beuth Verlag GmbH) herangezogen

werden. Die Kriterien dieser DIN stellen Mindest-Standards für gesundes Wohnen dar. Danach sollte an einem ausgewählten Datum zwischen dem 01. Februar und dem 21. März bei Annahme eines wolkenlosen Himmels mindestens ein Wohnraum einer Wohnung eine Mindestbesonnung (1,5 Stunden pro Tag) erhalten. Die Beurteilungswerte der DIN ermöglichen eine Bewertung der Besonnungsqualität von Innenräumen und stellen keine rechtsverbindlichen Grenzwerte dar. Nach der Rechtsprechung bestehen auch keine festen prozentualen Obergrenzen für die Zumutbarkeit einer zusätzlichen Verschattung.

Aufgrund der folgenden Punkte fällt der Schattenwurf auf die Umgebungsbebauung durch die geplante Neubebauung sehr gering aus:

- Das Grundstück ist lang und Nord/Süd ausgerichtet. Dadurch kommt es nur am Morgen zu einer potentiellen Verschattung der westlichen Nachbarn. Den Rest des Tages kann hier physikalisch keine Verschattung mehr vorliegen. Entsprechend kommt es nur am Nachmittag oder Abend zu einer potentiellen Verschattung der östlichen Nachbarn, die am Morgen und über Mittag nicht betroffen sein können.
- Da die westliche Nachbarbebauung nur am Vormittag betroffen ist und die östliche Nachbarbebauung nur am Nachmittag, sind die Mindestanforderungen der DIN EN 17037 allein schon durch den Zuschnitt des Grundstücks und der Lage der geplanten Bebauung sicher erfüllt.
- Es wird eine offene Bauweise umgesetzt. Sowohl die Abstände zwischen den Neubauten als auch zu den benachbarten Bestandsgebäuden sind mit ca. 18 m bis über 40 m sehr groß. Die bauordnungsrechtlichen Abstandsflächen (0,4 H gemäß § 6 Landesbauordnung) werden deutlich überschritten. Dadurch werden die Auswirkungen des Schattenwurfs auf die Gebäude stark reduziert.

Im Ergebnis des Verschattungsmodells ergeben sich folgende Auswirkungen auf die umgebenen Bestandsbebauungen (hier unterteilt in 4 Cluster A-D):

Stellungnahmen - Private	Abwägungsvorschlag

Cluster A - Bestandsbebauung nordwestlich des Plangebietes (Mehrfamilienhausbebauung): Eine potenzielle Beeinträchtigung durch den Schattenwurf der geplanten Neubauten ist ausschließlich am Vormittag möglich. Eine Verschattung nach 10.00 Uhr ist aufgrund des Sonnenverlaufs physikalisch ausgeschlossen.
Die Neubauten erzeugen keine relevante Verschattung auf den benachbarten zusammenhängenden Gebäudekomplex. Dies ist auf zwei wesentliche Faktoren zurückzuführen: Erstens beträgt der Abstand zwischen dem geplanten nördlichen Gebäude (Nr. 1) und der Bestandsbebauung mindestens 28 m. Dieser sehr große Abstand stellt ein Vielfaches der baurechtlich geforderten Abstandsfläche dar. Zweitens sind die Grundstücke durch einen dichten, hohen Bewuchs, der sich auf dem Nachbargrundstück selbst befindet, voneinander getrennt. Dieser Bewuchs erzeugt einen eigenen, größeren Schatten auf das Mehrfamilienhaus und schirmt gleichzeitig vor möglicher Schattenwirkung der Neubauten ab.

Stellungnahmen - Private	Abwägungsvorschlag
	Cluster B - Bestandsbebauung westl. des Plangebietes (Reihenhausbebauung): Eine mögliche Beeinflussung durch den Schattenwurf der Neubauten kann nur am Vormittag auftreten. Eine Verschattung nach 10.00 Uhr ist aufgrund des Sonnenverlaufs physikalisch ausgeschlossen. Zum betrachteten Zeitpunkt 21. März (Tag-Nach-Gleiche) werfen die im mittleren Bereich geplanten Gebäude (Nr. 3,4,5) mit steigendem Sonnenstand bis ca. 8:30 Uhr partiell Schatten auf das Reihenhausgebäude. Der Großteil des Gebäudes und der Dachfläche liegen bereits um 7:30 Uhr in der Sonne. Zum betrachteten Zeitpunkt 21. Juni (Hochsommer) wirft das geplante Neubauprojekt bereits kurz nach ca. 7:15 Uhr keinen Schatten mehr auf das benachbarte Reihenhaus. Schon um 6:30 Uhr ist fast die gesamte Dachfläche des Gebäudes in Cluster B komplett in der Sonne und nur vereinzelte Fassadenteile der Eingangsseite (Ostseite) im Schatten. Zum betrachteten Zeitpunkt 21. Dezember (dunkelster Tag des Jahres) fallen ab 09:00 Uhr erste Sonnenstrahlen auf die Dachfläche des Reihenhauses. Ab kurz nach 10:00 Uhr werfen die geplanten Neubauten keinen Schatten mehr auf das Reihenhaus. Cluster C - Bestandsbebauung nordöstlich des Plangebietes (Reihenhaus- Einzelhausbebauung nordöstlich der B 431): Der geplante Neubau kann im Sommerhalbjahr erst zu Randzeiten am späten Nachmittag oder Abend zu Schattenwurf auf die Bestandsgebäude im Nordosten führen. Zu diesem Zeitpunkt werfen bereits der mehrere Meter hohe Wall zur Bundesstraße und die dahinterliegende Bepflanzung ihren eigenen Schatten. Im Winterhalbjahr entsteht ebenfalls erst am Nachmittag bei stark flach stehender Sonne eine relevante Schattenwirkung, die allerdings auch vom Schattenwurf des vorhandenen Walls überlagert wird.

Stellungnahmen - Private	Abwägungsvorschlag
	Cluster D - Bestandsbebauung östlich des Plangebietes (Einzel- und Doppelhausbebauung): Eine potenzielle Beeinträchtigung durch den Schattenwurf der geplanten Neubauten kann nur am Nachmittag stattfinden. Zum betrachteten Zeitpunkt 21. März (Tag-Nach-Gleiche) erreicht kurz vor 15:30 Uhr der Schatten des Neubaugebäudes (Nr. 4) die Fassade des nördlichsten Gebäudes im Cluster D. Die Beschattung nimmt schrittweise bis 16:30 Uhr zu. Kurz nach 16:30 Uhr erreicht der Schatten das zweitnördlichste Gebäude. Ca. ab 15:30 Uhr erreicht der Schatten die West-Fassade des Doppelhauses. Ab ca. 17:00 Uhr erreicht der Schatten die nördliche Fassade des südlichsten Bestandsgebäudes. Um 18:37 Uhr ist Sonnenuntergang. Zum betrachteten Zeitpunkt 21. Juni (Hochsommer) findet bis ca. 16:45 Uhr keine Verschattung durch die geplante Neubebauung statt. Gegen 16:45 Uhr erreicht der Schatten eines Neubaugebäudes die nördliche Fassade des nördlichsten Gebäudes in Cluster D. Das zweitnördlichste Gebäude wird erst ab 19:00 Uhr an der Nordfassade schrittweise verschattet. Das Doppelhaus liegt mit Ausnahme einiger Teilfläche erst nach 19:00 Uhr im Schatten. Die Terrasse des westlichen Doppelhauses wird zwischen 16:45 Uhr bis ca. 18:20 Uhr unterschiedlich verschattet. Die Terrasse des östlichen Doppelhauses wird ca. um kurz vor 18:00 Uhr verschattet und gegen 18:30 Uhr nimmt der Schatten wieder ab. Um ca. 17:45 Uhr erreicht der Schatten die Westfassade vom südlichsten Gebäude in Cluster D. Zum betrachteten Zeitpunkt 21. Dezember (dunkelster Tag des Jahres) erreicht ca. ab 13:30 Uhr der Schatten der Neubauten das nördlichste Haus der Bestandsbebauung im Cluster D. Es kommt nach und nach zu einer weiteren Verschattung, die gegen 14:15 Uhr das zweitnördlichste Haus und kurz nach 14:00 Uhr das Doppelhaus erreicht. Die Sonne geht um 16:04 Uhr unter. Das südlichste Haus im Cluster D ist nicht von einer Verschattung des Neubauprojekts betroffen.

Stellungnahmen - Private	Abwägungsvorschlag
	Im Ergebnis konnte in der Gesamtbetrachtung nachgewiesen werden, dass die Verschattung nur zu bestimmten Tageszeiten bei einigen Gebäuden punktuell auftritt. Insgesamt ist die Verschattungswirkung des Neubaus auf die benachbarten Wohngebäude als gering einzustufen. Die Besonnungsvorgaben gemäß DIN EN 17037 werden eingehalten, und die Planung erfüllt damit die Anforderungen an eine angemessene Tageslichtversorgung der Nachbargebäude. Die entstehende Verschattung kann im Rahmen der Abwägung daher als hinnehmbar eingestuft und gegenüber den verfolgten städtebaulichen Zielsetzungen der Stärkung der Wohnfunktion in der Rangfolge der abzuwägenden Belange zurückgestellt werden. Die allgemeinen Anforderungen an gesunde Wohn- und Arbeitsverhältnisse werden durch das Vorhaben nicht in Frage gestellt. Die Ergebnisse der Verschattungsbetrachtung werden in der Begründung (Kap. 9 „Besonnung“ ergänzt.
2.2 Stellungnahme 02, 11.11.2024	
Meiner Meinung nach fügen sich die Gebäude aufgrund ihrer Höhe und der Bebauungsdichte nicht in das Stadtbild bzw. die Umgebungsbebauung ein.	Siehe Abwägung zu 2.1 Stellungnahme 01 zu städtebaulicher Dichte, Höhen und Einfügen des Baugebiets in die Umgebung.
2.3 Stellungnahme 03, 11.11.2024	
Aus meiner Sicht ist das Wohnungsbauvorhaben überdimensioniert sowohl was die Anzahl der Wohneinheiten als auch die Geschosszahl betrifft. Insbesondere Letzteres passt nicht in die Umgebung.	Der Stellungnahme wird nicht gefolgt. Siehe Abwägung zu 2.1 Stellungnahme 01 zu städtebaulicher Dichte, Höhen und Einfügen des Baugebiets in die Umgebung.

Stellungnahmen - Private	Abwägungsvorschlag
Wie will man auch dem zusätzlichen Verkehrsaufkommen begegnen angesichts des ohnehin bereits stockenden Berufsverkehrs auf der B431?	Abwägung zu Verkehrsaufkommen / Verkehrsabwicklung Der Stellungnahme wird auf folgende Weise gefolgt: Der Sachverhalt wurde verkehrsgutachterlich überprüft. Das zusätzliche Verkehrsaufkommen der Wohnbauentwicklung beträgt 506 Kfz/24h im Tagesverkehr und jeweils 35 Kfz/h in den maßgebenden Spitzenstunden. Für die Verkehrsverteilung im umliegenden Streckennetz werden die potentiellen Quellen und Ziele im Umfeld bestimmt. Gemäß dem Berechnungsverfahren des Handbuches für die Bemessung von Straßenverkehrsanlagen (HBS 2015) ist der betrachtete Knotenpunkt auch im Prognose-Planfall in einem leistungsfähigen Zustand. Im Rahmen des Knotenpunktausbaus Holmer Straße / Lülanden wird die Signalsteuerung angepasst. Die Freigabezeit für den Zufluss aus Nordwesten wird dabei erhöht. Der Verkehrsfluss am Knotenpunkt wird durch die Anpassung der Signalsteuerung verbessert. Im Ergebnis wurde festgestellt, dass die Kapazität der umliegenden Straßen ausreichend ist. Die Helgolandstraße und im weiteren Verlauf der Ansgariusweg bieten keine attraktive Umfahrungsmöglichkeit. Bei der Durchfahrt durch die Wohnstraßen ist neun Mal Rechts-vor-links zu beachten, was die Attraktivität und Zeitersparnis der Durchfahrt deutlich senkt. Gemäß Verkehrszählungen aus dem Jahr 2021 beträgt die Verkehrsstärke in der nördlichen Helgolandstraße lediglich ca. 1.000 Kfz/24h und im Ansgariusweg ca. 400 Kfz/24h. In der morgendlichen Spitzenstunde (7.30 – 8.30 Uhr) wurden auch nur 11 rechtsabbiegende Kfz in die Hatzburgtwiete aus nördlicher Richtung der B 431 kommend erfasst. Es ist davon auszugehen, dass diese Verkehrsmengen fast ausschließlich durch direkte Straßenumfeldnutzung des Wohngebietes selbst erzeugt werden. Hinweise auf einen signifikanten gebietsfremden Durchgangsverkehr in der Helgolandstraße liegen demnach nicht vor. Der Ansgariusweg wird durch das Bauvorhaben nicht maßgebend mehr belastet (6 Kfz/h in den Spitzenstunden). Die Gestaltung des Knotenpunktes Holmer Straße (B 431) / Lülanden ist mit dem Straßenbaulastträger (LBV.SH) sowie der Stadtverwaltung abgestimmt und entspricht dem Regelwerk sowie den Vorgaben der StVO.

Stellungnahmen - Private	Abwägungsvorschlag
	Mögliche Maßnahmen zur Verkehrsreduzierung oder -lenkung können im Bebauungsplanverfahren nicht festgesetzt werden. Ebenso die Anordnung einer Geschwindigkeitsreduzierung oder von Halteverboten als entgegenwirkende Maßnahme bei sichtbehindernd abgestellten Fahrzeugen. Der Einbau von Schwellen zur Verkehrsberuhigung ist u.a. nicht für Rettungsfahrzeuge geeignet und führt darüber hinaus zu erhöhten Lärmemissionen. Im Bereich des Ansgariusweges sind keine speziellen Maßnahmen notwendig, da die vorfahrtrechtliche Regelung eindeutig ist. Die Sichtbeziehungen im Bereich des südlichen Anschlusses der Radverkehrsanbindung sind aufgrund des geraden Streckenabschnittes gegeben. Die Radverkehrsführung über das Plangebiet und die Erschließungsknotenpunkte hinaus ist nicht Bestandteil des Bebauungsplanverfahrens und liegt im Zuständigkeitsbereich der Straßenbaulastträger.
Außerdem sind die Wedeler Schulen, insbesondere die Altstadtschule, bereits überfüllt und verfügen über keine weiteren Kapazitäten. Was ist hier der Plan?	Abwägung zu sozialer Infrastruktur Der Stellungnahme wird auf folgende Weise gefolgt: Wenn bei der Stadt Wedel ein Planungsbegünstigter neues Planungsrecht schaffen möchte, welches als Folge infrastrukturelle Maßnahmen erforderlich macht, die wiederum Kosten bei der Stadt Wedel auslösen, muss sich der Planungsbegünstigte an diesen Kosten beteiligen. Per Ratsbeschluss hat die Stadt Wedel in den Grundsätzen der Bodennutzung Kosten für die soziale Infrastruktur und damit einhergehenden Verpflichtungen für die Stadt Wedel und für die Planungsbegünstigten geregelt. Zu diesen ursächlichen Kosten und Aufwendungen der Stadt Wedel zählen auch die Kosten des notwendigen Ausbaus der sozialen Infrastrukturen. Das dazugehörige „Folgekostenkonzept soziale Infrastrukturen der Stadt Wedel“ konkretisiert die Ermittlung der ursächlichen Ausbaukosten für die sozialen Infrastrukturen. Das Baugebiet Hogschlag ist im Folgekostenkonzept für die Ermittlung der ursächlichen Kosten für soziale Infrastruktur mitbetrachtet worden. Der Planungsbegünstigte hat eine Verpflichtungserklärung unterzeichnet, in der er die „Grundsätze der Bodennutzung“ anerkannt hat. Der

Stellungnahmen - Private	Abwägungsvorschlag
	Planungsbegünstigte hat an die Stadt Wedel für das neu zu schaffende Planrecht einen entsprechenden Geldbetrag zu zahlen, dieser Betrag ist für den Ausbau der städtischen sozialen Infrastruktur zu verwenden. Damit ist vom Planungsbegünstigten der Ausgleich geschaffen worden.
2.4 Stellungnahme 04, 11.11.2024	
Ich habe mir die Unterlagen angesehen und kenne die Ecke gut, weil dort Freunde wohnen und finde die Häuser passen überhaupt nicht in das Ortsbild. Auf der Rückseite des Grundstückes stehen Reihenhaus-Einfamilienhäuser mit 2 Geschossen. Ebenso ggü. an der Holmer Straße sind es Reihenhäuser mit 2 Geschossen. Daher sollte hier maximal ebenso 2 oder höchstens 3 Geschosse gebaut werden.	Der Stellungnahme wird nicht gefolgt. Siehe Abwägung zu 2.1 Stellungnahme 01 zu städtebaulicher Dichte, Höhen und Einfügen des Baugebiets in die Umgebung.
Zudem leidet Wedel schon jetzt unter der großen Verkehrsbelastung. Die Rissener Straße ist morgens und nachmittags eine einzige Auto Schlange. So viele Wohneinheiten würden dies ebenfalls massiv mehr belasten	Der Stellungnahme wird auf folgende Weise gefolgt: Siehe Abwägung zu 2.3 Stellungnahme 03 zu Verkehrsaufkommen / Verkehrsabwicklung
Ich bin also gegen die aktuell geplante Form. Es ist zu groß und zu viel.	Die Stellungnahme wird zur Kenntnis genommen.
2.5 Stellungnahme 05, Anwohnerin Mühlenstieg, 12.11.2024	
Aus meiner Sicht sind 4-und 5 Geschossbauten absolut unpassend zwischen überwiegend 1-und 2 Geschossbauten.	Der Stellungnahme wird nicht gefolgt. Siehe Abwägung zu 2.1 Stellungnahme 01 zu städtebaulicher Dichte, Höhen und Einfügen des Baugebiets in die Umgebung.
Ebenfalls ist die Verkehrsanalyse aus 2021 und zwischenzeitlich hat Wedel und auch die H-Dörfer reichlich neuen Wohnraum geschaffen. Hier sind ordentlich Neubürger mit ihren Fahrzeugen dazu gekommen. Es müsste eine aktuelle Analyse erstellt werden.	Abwägung zu Plausibilitätsprüfung des Verkehrsgutachtens Der Stellungnahme wird nicht gefolgt. Der Zähltag zur Verkehrszählung wurde entsprechend den Empfehlungen für Verkehrserhebungen (FGSV) gewählt und wird als belastbar eingestuft. Die

Stellungnahmen - Private	Abwägungsvorschlag
	Plausibilitätsprüfung zeigt, dass das Verkehrsaufkommen / zur Verkehrsabwicklung im Jahr 2021 nur geringfügig höher war als 2015. Trotz möglicher Auswirkungen der Corona-Pandemie ist die Verkehrszählung von 2021 daher als belastbar anzusehen. Die Prognose für 2030 weist darauf hin, dass der beobachtete Knotenpunkt sowohl mit den aktuellen Verkehrsströmen als auch mit den zusätzlichen Verkehrsbelastungen durch die geplante Wohnbauentwicklung leistungsfähig bleibt.
Sicher benötigen alle Städte bezahlbaren Wohnraum, aber was nützt es, wenn die Infrastruktur nicht mitwachsen kann. Gerade in Wedel fehlen Kita- und Schulplätze, die sich durch mehr an Wohnraum sicher nicht von allein vermehren werden. Der Verkehr ist schon seit Jahren auf der B431 eine Zumutung und eine Umgehungsstraße wurde verworfen. Es kommen nahezu täglich neue Fahrzeuge dazu, die sich über die B431 quälen. Wedel baut und baut und baut und macht sich dadurch auch ein Stück immer mehr unattraktiver. Der Charme der Kleinstadt geht verloren. Alles eng an eng und Verkehr ohne Ende und keine Schul- und Kitaplätze. Die Bauten bei Famila sind schon eine Zumutung und jetzt noch das gleiche Spiel an der Ortsausfahrt.	Der Stellungnahme wird auf folgende Weise gefolgt: Siehe Abwägung zu 2.3 Stellungnahme 03 zu sozialer Infrastruktur und Abwägung zu 2.3 Stellungnahme 03 zu Verkehrsaufkommen / Verkehrsabwicklung.
Auch die Versiegelung sollte man nicht außer Acht lassen. Wachstum sollte aus meiner Sicht immer maßvoll und nicht maßlos erfolgen.	Der Stellungnahme wird gefolgt. Der Bebauungsplan sieht eine Grundflächenzahl (GRZ) von 0,3 vor, was bedeutet, dass auf dem Grundstück lediglich 30 % der Fläche für die Bebauung mit Hauptgebäuden genutzt werden dürfen. Diese Vorgabe liegt noch unterhalb des in der Baunutzungsverordnung (BauNVO) definierten Orientierungswertes von 0,4 für allgemeine Wohngebiete.
Also nochmals ein klares Nein zu der von Rehder geplanten Bebauung.	Die Stellungnahme wird zur Kenntnis genommen.

Stellungnahmen - Private	Abwägungsvorschlag

2.6 Stellungnahme 06, 12.11.2024

Ich bin gegen die Änderung des Bebauungsplans. Die Bürger haben sich dort Häuser gekauft in der Sicherheit des Bebauungsplans. Als Bürger, welche ein Haus bauen wollen, müssen wir uns an diese Regeln halten. Nur weil jetzt wieder Rehder um die Ecke kommt und hier ein Geschäft wittert, soll dieser Bebauungsplan geändert werden, das Landschaftsbild verschandelt und den dortigen Eigentümern in den Allerwertesten getreten werden?
Was bringen uns denn noch Bebauungspläne, wenn diese im Nachhinein für jeden dahergelaufenen Investor geändert werden?
Ich bin absolut gegen dieses Vorgehen.

Abwägung zum Planungserfordernis / Planungsanlass
Der Stellungnahme wird nicht gefolgt.
Das Planungshoheit für jeden Bebauungsplans liegt bei der Stadt Wedel, welche die gesamtstädtische Entwicklung lenkt und verantwortet, einschließlich der Abstimmung und Umsetzung von Bebauungsplänen im Einklang mit den regionalen und übergeordneten Planungszielen. Über das Planungserfordernis wird bei jeder Bebauungsplanaufstellung individuell entschieden.
Es besteht ein öffentliches Interesse an der Entwicklung der Fläche zu einem Wohnstandort. Die Planung dient der Schaffung von Wohnraum im Zuge einer städtebaulich geordneten Maßnahme der Innenentwicklung.
Die Fläche ist im wirksamen Flächennutzungsplan der Stadt Wedel bereits als Wohnbaufläche dargestellt und stellt somit ein Potenzial für eine Wohnbaureserve dar. Im Rahmen der weiteren Planung wird die Fläche entsprechend ihrer Funktion als innerörtliche Entwicklungsfläche berücksichtigt und entwickelt.
Gemäß § 1 Abs. 3 BauGB haben die Gemeinden Bauleitpläne aufzustellen, sobald und soweit es für die städtebauliche Entwicklung und Ordnung erforderlich ist; dies gilt insbesondere bei der Ausweisung von Flächen für den Wohnungsbau.
Der Bebauungsplan trägt zur Umsetzung der Zielsetzung bei, den Wohnungsbau zu stärken, um für den prognostizierten Zuwachs an Haushalten ein adäquates Wohnungsangebot bereitzustellen. Dafür sind die Flächen ihrer Lagegunst entsprechend auszunutzen. Das vorgesehene Dichtemaß ist verträglich, ohne sich städtebaulich negativ auszuwirken.
Der ursprüngliche Bebauungsplan sah eine Umgehungsstraße vor, die Planung wurde inzwischen aufgegeben. Es ist üblich, dass Bebauungspläne geändert oder angepasst werden, um auf veränderte Anforderungen oder aktuelle Entwicklungen einzugehen.

Stellungnahmen - Private	Abwägungsvorschlag
	Das Planungserfordernis für die Aufstellung des Bebauungsplans wird nicht in Frage gestellt. Der Investor ist verpflichtet, sich an die gesamtstädtischen Vorgaben und Anforderungen zu halten, um sicherzustellen, dass das geplante Bauvorhaben im Einklang mit den städtebaulichen Zielen und der regionalen Entwicklung steht. Dies umfasst sowohl die Einhaltung der festgelegten Bebauungsdichte als auch die Berücksichtigung von Umweltaspekten und infrastrukturellen Bedürfnissen. Die Stadt wird mit dem Investor im städtebaulichen Vertrag außerdem Regelungen treffen über den Nachweis und Herstellung von öffentlich geförderten Wohnungen. So können Anforderungen verschiedener Nutzergruppen berücksichtigt werden und neben Angeboten für klassische Nachfrager auch Wohnungen für Gruppen mit besonderen Wohnbedürfnissen verwirklicht werden. Insofern dient der Bebauungsplan nicht nur den Interessen eines Investors, sondern auch den Interessen der Stadtgesellschaft insgesamt. Stadtentwicklungsprozesse verfolgen multifunktionale Ziele und die Vorteile einer begründeten Planung gehen weit über die Interessen eines einzelnen Investors hinaus. Der Auffassung einer unangemessenen Begünstigung eines Investors wird widersprochen.
2.7 Stellungnahme 07, 12.11.2024	
Die Bebauung mit 4-5 geschossigen Sozialwohnungen kann nicht im Sinne der Wedeler Bürger sein, weil: 1) zu hohe Bebauung in einem Viertel mit überall niedrigen Häusern 2) zu viele Wohneinheiten, zu verdichtet - dafür reicht die übrige Infrastruktur nicht aus (Straßen, Bürgersteige, Kitas etc.) - zumindest mindert das die Lebensqualität aller.	Der Stellungnahme wird nicht gefolgt. Siehe Abwägung zu 2.1 Stellungnahme 01 zu städtebaulicher Dichte, Höhen und Einfügen des Baugebiets in die Umgebung, Abwägung zu 2.3 Stellungnahme 03 zu sozialer Infrastruktur und

Stellungnahmen - Private	Abwägungsvorschlag
3) Hässlich! Mit diesem Bau - so wie er geplant ist - macht ihr Wedel hässlicher und handelt gegen die Interessen einheimischen Bürger! Aber das wisst ihr ja alles, weil es so offensichtlich ist.	Abwägung zu 2.3 Stellungnahme 03 zu Verkehrsaufkommen / Verkehrsabwicklung.
2.8 Stellungnahme 08, Anwohner Wilh.-Leuschner-Weg, 14.11.2024	
Hiermit möchte ich im Rahmen der „Frühzeitigen Beteiligung der Öffentlichkeit gemäß § 3 Abs. 1 BauGB“ meine Bedenken und meinen Widerspruch gegen die geplante Änderung des „Bebauungsplans Nr. 27 b "Hogschlag", 1. Änderung „Teilbereich Ost““ bekanntgeben. Ich möchte gerne auf folgende Punkte hinweisen, die meiner Meinung nach einer näheren Betrachtung und Anpassung bedürfen:	
Zu 1.: Die Beteiligungsfristen nach BauGB § 3 wurden nicht eingehalten Der Rat hat sich trotz des vereinfachten Verfahrens nach BauGB §13 zu einer Beteiligung der Öffentlichkeit nach §3 BauGB entschlossen. Damit gilt auch Absatz 2 des BauGB §3, in dem eine Beteiligungsfrist von einem Monat, mindestens jedoch 30 Tagen festgesetzt ist. Die 30 Tage sind mit dem bekanntgegebenen Beteiligungszeitraum zwischen dem 11.11.2024 und 29.11.2024 nicht erreicht und erfüllen somit nicht die Vorgaben des BauGB.	Der Stellungnahme wird nicht gefolgt. Der in der Stellungnahme bezüglich der Beteiligungsfrist im Rahmen des Bebauungsplans dargestellte Sachverhalt ist nicht korrekt. Der Rat hat sich trotz der Möglichkeit eines Verzichts, die durch die Anwendung des beschleunigten Verfahrens nach § 13a BauGB besteht, für eine frühzeitige Beteiligung der Öffentlichkeit nach § 3 Abs. 1 BauGB entschieden. Damit wurde in einem frühen Planungsstadium den Bürger*innen Gelegenheit zur Stellungnahme gegeben. Die Art, der Zeitpunkt und die Frist der frühzeitigen Öffentlichkeitsbeteiligung können von der Stadt selbst bestimmt werden. In § 3 Abs. 1 BauGB ist für die frühzeitige Beteiligung der Öffentlichkeit keine Mindestfrist vorgesehen. Die im Zeitraum vom 11.11.2024 bis 29.11.2024 durchgeführte frühzeitige Beteiligung erfüllt daher die Anforderungen des § 3 Abs. 1 BauGB. Die in der Stellungnahme genannte Frist von einem Monat bezieht sich auf die in jedem Bauleitplanverfahren durchzuführende Beteiligung der Öffentlichkeit nach § 3 Abs. 2 BauGB. Diese erfolgt im weiteren Planverfahren mit

Stellungnahmen - Private	Abwägungsvorschlag
	der gesetzlichen Frist. Es besteht damit die Gelegenheit, nochmals zum Bebauungsplanverfahren Stellung zu nehmen.
Zu 2.: Deutliche Abweichung des lokalen Umgebungscharakters Im weitläufigen westlichen Einzugsgebiet Wedels entlang der B431 sind gemäß den Bebauungsplänen überwiegend Wohngebäude mit 1 bis 2 Vollgeschossen und einer GFZ von 0,1 bis maximal 1 vorhanden. Eine Bebauung mit bis zu 5 Vollgeschossen und einer gleichzeitigen Anhebung der GFZ auf 1,2 ist nicht akzeptabel. Sie führt zu einer deutlichen Abweichung vom umgebenden Bebauungscharakter und stört nachhaltig das lokale Erscheinungsbild. Ein 5-geschossiges Gebäude würde die Umgebung massiv dominieren und Umgebung optisch unterdrücken.	Der Stellungnahme wird nicht gefolgt. Siehe Abwägung zu 2.1 Stellungnahme 01 zu städtebaulicher Dichte, Höhen und Einfügen des Baugebiets in die Umgebung.
Zu 3.: Verschattung der angrenzenden Grundstücke Die geplante Änderung des Bebauungsplans führt bei den geplanten Gebäudehöhen in den Morgen- und Vormittagsstunden zu einer Verschattung der westlichen Anlieger und in den Nachmittag- und Abendstunden zu einer Verschattung der östlichen Anlieger. Dies ist ein klarer Verstoß gegen das allgemeine Rücksichtnahmegebot und eine deutliche Lebensqualitätsminderung der angrenzenden Grundstückseigentümer.	Der Stellungnahme wird nicht gefolgt. Siehe Abwägung zu 2.1 Stellungnahme 01 zu Verschattung.
Zu 4.: Verkehrs- und Infrastrukturprobleme In der "Kurzbegründung zum Bebauungsplan Wedel Nr. 27b "Hogschlag", 1. Änderung "Teilbereich Ost" der Stadt Wedel" wird festgelegt, dass pro Wohneinheit 1 Stellplatz berechnet wird. Für geförderte Wohneinheiten werden 0,5 Stellplätze pro Wohneinheit angesetzt. Bei mindestens 30 % geförderten Wohneinheiten entspricht dies 15 Wohneinheiten, die keinen Stellplatz haben. Im Jahr 2022 verfügten im Schnitt 77 % der Haushalte über 1 PKW. Jeder vierte Haushalt hatte sogar 2 oder mehr PKW. Und die Tendenz ist steigend. (https://www.umweltbundesamt.de/daten/private-haushalte-konsum/mobilitaet-privater-haushalte#-hoher-motorisierungsgrad). Dies führt zu einer unzureichenden Anzahl an Stellplätzen. Die Folge ist, dass die Kraftfahrzeuge ohne Stellplatz in den Nebenstraßen geparkt werden, wo der ruhende Verkehr durch	Abwägung zum Thema Stellplätze Der Stellungnahme wird gefolgt. Der Stellplatzschlüssel wurde erhöht. Je Wohneinheit ist mindestens 1,2 Stellplatz und für Wohneinheiten im geförderten Wohnungsbau je Wohneinheit mindestens 0,7 Stellplätze herzustellen. Die erforderlichen Stellplätze werden auf dem Privatgrundstück nachgewiesen. Ein Stellplatzschlüssel von 0,7 für den geförderten Wohnungsbau wird als ausreichend erachtet, insbesondere in städtischen Gebieten mit einer guten Anbindung an den öffentlichen Nahverkehr und einer bestehenden Infrastruktur, die alternative Mobilitätslösungen fördert. Laut den Empfehlungen der

Stellungnahmen - Private	Abwägungsvorschlag
Anwohner-Pkw bereits jetzt ausgelastet ist. Motorräder bzw. Kleinkrafträder wurden noch nicht berücksichtigt.	Fachkommission für Wohnungswesen des Deutschen Instituts für Normung (DIN) ist es in Bereichen mit guter Verkehrsanbindung und im sozialen Wohnungsbau oft nicht notwendig, für jede Wohnung einen Stellplatz vorzusehen. Die Landesbauordnung (LBO 2024) sieht einen ausreichenden Stellplatzschlüssel von 0,7 für Geschosswohnungsbau vor. Dieser kann bei einer guten Mobilitätseinbindung oder einem kommunalen Mobilitätskonzept noch verringert werden. Insofern werden hier die bauordnungsrechtlichen Anforderungen mehr als erfüllt.
Das Verkehrsgutachten aus August 2023 ist nicht belastbar. Es basiert auf Daten aus dem Jahr 2021 und beschränkt sich auf den Kreuzungsbereich B431/Lülanden sowie den unmittelbar angrenzenden Verlauf der B431. Die Corona-Pandemie wird zwar in dem Gutachten berücksichtigt, aber ihre Beeinflussung wird ausgeschlossen. Das ist eine Fehlannahme. Im Jahr 2021 hat sich die Zahl der Personen, die im Homeoffice arbeiten, gegenüber dem Vor-Corona-Anteil auf ca. 25 % verdoppelt. (https://www.destatis.de/DE/Presse/Pressemitteilungen/Zahl-der-Woche/2022/PD22_24_p002.html#:~:text=Homeoffice%20Anteil%20in%20Deutschland%20leicht,Jahren%20von%20zu%20Hause%20aus.) Diese Zahlen zeigen, dass der Anteil der Homeoffice-Beschäftigten in Deutschland während der Pandemie gestiegen ist. Nun ist der Anteil an Homeoffice-Arbeitsplätzen deutlich rückläufig und findet keinerlei Berücksichtigung. Das ist ein Fehler.	Der Stellungnahme wird nicht gefolgt. Siehe Abwägung zu 2.5 Stellungnahme 05 zu Plausibilitätsprüfung des Verkehrsgutachtens.
Auch der Verkehrsabfluss der B431 in Richtung Hamburg wurde nicht berücksichtigt. Dieser ist durch die Geschwindigkeitsbegrenzung auf 30 km/h sowie die Ampeldichte in diese Fahrtrichtung deutlich eingeschränkt. Ohne Optimierung des Verkehrsflusses oder einer Anpassung des Straßennetzes, auch in Hinblick auf Wedel Nord, wird sich der Verkehrsfluss in Fahrtrichtung Hamburg weiter verschlechtern.	Der Stellungnahme wird auf folgende Weise gefolgt: Siehe Abwägung zu 2.3 Stellungnahme 03 zu Verkehrsaufkommen / Verkehrsabwicklung.
Während der Bauphase muss mit einer deutlichen Zunahme des Schwerlastverkehrs im Verlauf der B431 gerechnet werden. Dies hat negative Auswirkungen	Der Stellungnahme wird auf folgende Weise gefolgt:

Stellungnahmen - Private	Abwägungsvorschlag
auf den Verkehrsfluss, die Lärmbelästigung, die Emissionen und die Verkehrssicherheit (Schulweg).	Für das Baugenehmigungsverfahren ist ein Nachweis über die Abwicklung des Baustellenverkehrs gemäß den Anforderungen der Baustellenverordnung (BaustellV) oder anderer relevanter Vorschriften vorzulegen. Dabei sind die Belange und Bedürfnisse der umliegenden Nachbarn, wie etwa der Lärmschutz und die Verkehrssicherheit zu berücksichtigen. Die Regelungen werden mit der Verkehrsbehörde abgestimmt. Im Baugenehmigungsverfahren wird abgestimmt, ob es einen besonderen Bedarf auf Rücksichtnahme während der Bauphase gibt, grundsätzlich ist tagsüber normaler Baulärm zulässig. Bei einem Stadtentwicklungs- und Bauvorhaben dieser Größenordnung lassen sich immissionstechnische Begleiterscheinungen wie Baulärm leider nicht bzw. nur bedingt vermeiden. Der Bauherr bzw. die Baufirmen sind hierbei an die Vorgaben des Bundesimmissionsschutzgesetzes (BImSchG) gebunden. Baustellen, Baulagerplätze und Baumaschinen sind nicht genehmigungsbedürftige Anlagen im Sinne des BImSchG. Beim Betrieb derartiger Anlagen muss der Anlagenbetreiber darauf achten, dass schädliche Umwelteinwirkungen verhindert werden, die nach dem Stand der Technik vermeidbar sind und nach dem Stand der Technik unvermeidbare schädliche Umwelteinwirkungen auf ein Mindestmaß beschränkt werden.
Zu 5.: Minderung der Wohnqualität Die unter 2. – 4. aufgeführten Punkte führen zu einer Minderung der Wohn- und Lebensqualität der bisherigen Anwohner und zu Einschränkungen in dem sonst eher durch Eigentum oder durch niedrige Mehrfamilienhäuser geprägten Wohngebiet. Dies ist nicht akzeptabel. Die Höhe der geplanten Gebäude würde die gesamte Umgebung dominieren und wäre auch noch aus den umliegenden Straßenzügen erdrückend wahrnehmbar. Die Zahlen für Schul- und Kindergartenplätze sind nach bisherigen Erkenntnissen noch nicht berücksichtigt und würden bei Nicht-Vorhandensein ebenfalls zu Problemen führen.	Der Stellungnahme wird nicht gefolgt. Siehe Abwägung zu 2.1 Stellungnahme 01 zu städtebaulicher Dichte, Höhen und Einfügen des Baugebiets in die Umgebung und Abwägung zu 2.3 Stellungnahme 03 zu sozialer Infrastruktur

Stellungnahmen - Private	Abwägungsvorschlag
Zu 6.: Wertverluste der Grundstücke der angrenzenden Gebiete Ich möchte darauf hinweisen, dass alle oben aufgeführten Punkte zu einem Wertverlust der umliegenden Grundstücke führen und somit zu deutlichen Einbußen der Eigentümer dieses Wohngebietes.	Abwägung zum Thema Wertminderung Der Stellungnahme wird nicht gefolgt. Eine mit der neuen Bebauung verbundene Wertminderung der bestehenden Wohngebäude ist nicht erkennbar. Einen Anspruch darauf, dass die Umgebung des eigenen Grundstücks unverändert bleibt, gibt es nicht. In welchem Umfang dies geschehen darf, wird gerade durch die Bauleitplanverfahren in einem öffentlichen Verfahren abgewogen. Dabei sind die privaten und öffentlichen Belange gerecht miteinander und untereinander abzuwägen. Dem öffentlichen Belang zur Wohnraumversorgung wird dabei ein höheres Gewicht zugemessen, als dem Anspruch der Nachbarn an eine möglichst unveränderte Nachbarschaft. Die Grenze von hinzunehmenden Beeinträchtigungen für den Einzelnen wird durch gesetzliche Vorgaben bestimmt (z.B. einzuhaltende bauordnungsrechtliche Abstände), die in dem Bebauungsplan-Entwurf entsprechend berücksichtigt werden.
Fazit: Aus den oben aufgeführten Gründen erhebe ich Widerspruch gegen die geplante Änderung des "Bebauungsplans Nr. 27 b "Hogschlag", 1. Änderung "Teilbereich Ost". Der Bedarf an Wohnraum in Wedel ist zweifelsfrei vorhanden. Allerdings darf die Schaffung neuen Wohnraums nicht zu Lasten der dort bereits wohnenden Bürger gehen. Eine Überarbeitung der Bauplanung mit einer Reduzierung der Vollgeschosse auf 3 + Staffelgeschoss sowie einer Einhaltung der GFZ von maximal 1 wäre hier zielführend und würde sich in den Umgebungscharakter einpassen.	Siehe Abwägung oben.
Auch wäre die Planung eines Kreisverkehrs am Knotenpunkt Lülanden / B431 zu prüfen, da der eh schon stockende Verkehrsfluss nicht durch weitere Ampelphasen behindert wird.	Der Stellungnahme wird nicht gefolgt. Die Erschließung von der Holmer Straße (B 431) und der Ausbau des Knotenpunktes wurde mit dem Straßenbaulastträger (LBV.SH) als Genehmigungsbehörde sowie der Stadtverwaltung abgestimmt.

Stellungnahmen - Private	Abwägungsvorschlag
	Der Verkehrsfluss wird durch die Anpassung der Signalsteuerung am betrachteten Knotenpunkt verbessert.
Dennoch wären auch noch einige der oben genannten Punkte weiterhin zu bedenken. Für Rückfragen stehe ich gerne zur Verfügung.	
2.9 Stellungnahme 09, 14.11.2024	
in der Wedel-Community habe ich vor einigen Tagen gelesen, dass die Stadt Wedel einen Bebauungsplan Hogschlag vorgelegt hat der vorsieht, mehrere mehrgeschossige Häuser auf dem Gelände an der Kreuzung Lülanden/Holmer Straße zu errichten. Von der Notwendigkeit, Wohnraum für die immer weiter steigende Bewohnerzahl Wedels zu errichten, bin ich durchaus überzeugt. Was mir allerdings sehr zu denken gibt, ist der bestehende Zustand der Infrastruktur. Besonders die B431 ist schon jetzt am Rand ihrer Kapazität, Auch in den umliegenden Straßen sieht es nicht besser aus. Auch die zu erwartende teilweise Sperrung der B431 während der Bauarbeiten wird nicht zur Verbesserung der Situation beitragen. Was wird die Stadt Wedel also unternehmen, um einen Verkehrskollaps zu verhindern, der sich zwangsläufig mit dem Bau von weiteren Wohnhäusern einstellen wird?	Der Stellungnahme wird auf folgende Weise gefolgt: Siehe Abwägung zu 2.3 Stellungnahme 03 zu Verkehrsaufkommen / Verkehrsabwicklung.
2.10 Stellungnahme 10, 14.11.2024	
wie viele andere Mitbürger auch, möchte ich mich gegen die geplante Ausführung der Wohnhäuser aussprechen.	
1. Verkehr: Die B431 ist schon jetzt des Öfteren verstopft und schafft den Verkehr nicht.	Der Stellungnahme wird auf folgende Weise gefolgt: Siehe Abwägung zu 2.3 Stellungnahme 03 zu Verkehrsaufkommen / Verkehrsabwicklung.

Stellungnahmen - Private	Abwägungsvorschlag
2. Parkraum: Bei 0,5 Parkplätzen/Wohneinheit ist Parkraummangel vorprogrammiert. Kommen Sie gern in den Hellgrund und die anliegenden Straßenzüge und überzeugen sich, wie oft Rettungswege behindert werden aufgrund von fehlenden Parkplätzen. Besucher möchte man natürlich auch nicht empfangen (z.B. aus weiter entfernt liegenden Gegenden). Da verzichtet man auch gern auf Parkplätze. (Ironie aus.) Car-Sharing ist in absehbarer Zeit nicht vorhanden. Und: haben ist besser als brauchen.	Der Stellungnahme wird gefolgt. Siehe Abwägung zu 2.8 Stellungnahme 08 zum Thema StellplätzeDas Thema Carsharing wird auf politischer Ebene für ganz Wedel sehr wohl diskutiert und an Lösungen wird gearbeitet.
3. Kinder: Es gibt derzeit zu wenig Räume in den Schulen, und es fehlen Kita-Plätze. Soll nur Wohnraum für Double-Income-no-kids geschaffen werden? Falls dem nicht so ist, wird auch ein Spielplatz erschaffen? Ich kenne nicht so viele Spielplätze bei den vom vorgesehenen Investor realisierten Objekten.	Der Stellungnahme wird auf folgende Weise gefolgt: Siehe Abwägung zu 2.3 Stellungnahme 03 zu sozialer Infrastruktur.
4. Allgemeines Umfeld: 4 und 5 Geschosse passen optisch nicht zu der angrenzenden Bebauung. Es wird zu hoch.	Der Stellungnahme wird nicht gefolgt. Siehe Abwägung zu 2.1 Stellungnahme 01 zu städtebaulicher Dichte, Höhen und Einfügen des Baugebiets in die Umgebung.
5. Persönliche Erfahrung mit Umbauwunsch und Realität bei Bebauungsplänen: Es gibt in Wedel Bebauungspläne. Kommt ein Investor um die Ecke, ist die Änderung eines B-Plans scheinbar ein für die städtische Politik kein Problem (gäbe es nicht die Bürgerbeteiligung, bzw. Widerstand). Als wir umbauen und aufstocken wollten, weil uns Wohnraum fehlte und wir darauf hinwiesen, dass dem B-Plan eine Auffrischung guttäte, wurde dies ignoriert. Es ist nicht möglich. Von 'politischem Selbstmord' wurde uns berichtet, würde der B-Plan angefasst. Von einer optischen Verschandelung war seitens der Stadt die Rede. Bei einem Endreihenhaus, welches von der Straße aus gar nicht Sicht ist. Man stelle sich die Ansicht vom Elbwanderweg aus vor.	Die Stellungnahme wird zur Kenntnis genommen. Siehe Abwägung zu 2.6 Stellungnahme 06 zum Planungserfordernis / Planungsanlass.
Zurück zum Hogschlag:	Der Stellungnahme wird nicht gefolgt.

Stellungnahmen - Private	Abwägungsvorschlag
4 und 5 Geschosse gliedern sich nicht in die Umgebung ein. Vielleicht gibt es eine Visualisierung, die dies verdeutlicht. Oder die Mitarbeiter der Verwaltung und Ratsleute stellen sich diesmal vor. Zum Beispiel mit Bauklötzen. Dann 'staunt man die hinterher nicht'.	Siehe Abwägung zu 2.1 Stellungnahme 01 zu städtebaulicher Dichte, Höhen und Einfügen des Baugebiets in die Umgebung. Durch die großzügigen Abstände von 18 bis 41 Metern zu den Nachbargebäuden werden die baurechtlichen Mindestanforderungen weit überschritten. Es werden ausreichende Abstände zwischen den Gebäuden und umfangreiche Freiflächen gesichert und Festsetzungen zur Begrünung getroffen. Die offene Bauweise der geplanten Bebauung reduziert zusätzlich den Schattenwurf auf die Umgebung.
Es gibt bestimmt noch mehr Argumente. Ich hoffe, dass es zu keiner Änderung des B-Plans kommt.	Die Stellungnahme wird zur Kenntnis genommen.

2.11 Stellungnahme 11, 15.11.2024

Als Bürger ist es mir nicht erklärlich, mit welcher Begründung die Stadt eine solche Bebauungsplanänderung durchführt. Mit dem Bürgerentscheid zu Wedel Nord wurde der Bürgerwillen zur Stärkung der Infrastruktur (wie Verkehr, Schulen sowie Freizeitangeboten) mit erst anschließender Schaffung von neuem Wohnraum klar ausgedrückt. Das die Stadt nun eigenhändig einfach andere Gebiete umwidmet geht daher klar am Bürgerwillen vorbei. Kurz, dieselben Einwände zu Wedel Nord gelten auch hier!	Der Stellungnahme wird nicht gefolgt. Die einzelnen Einwände, die beim Bürgerentscheid von Oktober 2023 vorgebracht wurden, können nicht ohne weiteres auf ein anderes Bebauungsplanverfahren übertragen werden. Die Planungshoheit für Bebauungspläne liegt bei der Stadt Wedel, welche die gesamtstädtische Entwicklung lenkt und verantwortet, einschließlich der Abstimmung und Umsetzung von Bebauungsplänen im Einklang mit den regionalen und übergeordneten Planungszielen. Über das Planungserfordernis wird bei jeder Bebauungsplanaufstellung individuell entschieden. Vor dem Hintergrund der angespannten Wohnungsmarktsituation in Wedel kann das geplante Vorhaben zur Schaffung von dringend benötigtem Wohnraum im innerstädtischen Bereich beitragen. Das Verkehrsgutachten sowie das Entwässerungsgutachten bestätigen, dass die geplante Infrastruktur ausreichend ist und keine wesentliche Beeinträchtigung durch die Entwicklung zu erwarten ist. Der Kreuzungsbereich wird bereits während der ersten Bauphase an die neuen Anforderungen angepasst.

Stellungnahmen - Private	Abwägungsvorschlag
	Die Stadt Wedel bietet eine Vielzahl an Freizeitmöglichkeiten. Die Freizeitangebote decken verschiedene Interessen ab, von Sport und Naturerlebnissen bis zu kulturellen Aktivitäten. Die Frage, ob diese Angebote in ausreichender Zahl vorhanden sind, hängt von den individuellen Bedürfnissen und Erwartungen ab. Insgesamt betrachtet hat Wedel einiges in Sachen sportliche Aktivitäten, familienfreundliche Freizeitmöglichkeiten und kulturelle Veranstaltungen zu bieten hat und stellt somit einen attraktiven Wohnstandort dar. Weiteres siehe Abwägungen zu 2.6 Stellungnahme 06 zum Planungserfordernis / Planungsanlass, zu 2.3 Stellungnahme 03 zu Verkehrsaufkommen / Verkehrsabwicklung und zu 2.3 Stellungnahme 03 zu sozialer Infrastruktur. Der Bürgerentscheid zu Wedel Nord betrifft nicht dieses Bebauungsplanverfahren. Der Entscheid betraf ausschließlich die Flächen „Wedel Nord“.
2.12 Stellungnahme 12, 16.11.2024	
Wir wohnen seit fünf Jahren in der Blöcktwiete 3 und sind sehr zufrieden mit der Struktur in unserer Nachbarschaft. Wir sind davon überzeugt, dass die geplante Änderung des Bebauungsplans 27b mit bis zu fünfstöckigen Gebäuden keinesfalls in unsere Nachbarschaft passt. Bitte nehmen Sie zu Kenntnis, dass wir der geplanten Änderung des Bebauungsplans widersprechen. Wir hoffen, dass diese Entscheidung durch verantwortungsvolle Kräfte im Rathaus überdacht und abgelehnt wird.	Der Stellungnahme wird nicht gefolgt. Siehe Abwägung zu 2.1 Stellungnahme 01 zu städtebaulicher Dichte, Höhen und Einfügen des Baugebiets in die Umgebung.
2.13 Stellungnahme 13, Anwohnerin Trischenstraße, 17.11.2024	
Als direkte Anwohner / Anrainer sehen wir eine derart hohe und dichte Bebauung des Grundstücks Hogschlag 27b als sehr kritisch an. Neben der eh schon	Der Stellungnahme wird nicht gefolgt. Siehe Abwägungen

Stellungnahmen - Private	Abwägungsvorschlag
dichten Verkehrslage, befürchten wir einen noch weiter zunehmenden Umgehungs-Verkehr hier in den Nebenstraßen, wenn der Stau auf der B431 zur Rush Hour teils bis zur Helgolandstraße reicht. Auch passt eine so hohe Bebauung nicht in das Stadtbild und würde hier über die Bäume hinweg hinausragen.	zu 2.1 Stellungnahme 01 zu städtebaulicher Dichte, Höhen und Einfügen des Baugebiets in die Umgebung und zu 2.3 Stellungnahme 03 zu Verkehrsaufkommen / Verkehrsabwicklung.
Zusätzlich haben wir Befürchtungen, dass der Grünstreifen, der bisher hier unsere Häuser von dem Gelände/der B431 abtrennt, gerodet würde und damit kein Sichtschutz in die Wohnungen beidseitig mehr vorhanden wäre. Obwohl die Bäume größtenteils auf unserer Seite stehen, so wurde schon vieles auf der Seite zur B431 "entsorgt". Die größte Sorge ist aber die Verkehrs- und Parksituation.	Der Stellungnahme wird gefolgt. Um den wertvollen Baumbestand im Norden zu sichern, wird hier eine private Grünfläche festgesetzt. Der Erhalt von schützenswerten Bäumen ist im Übrigen über die Wedeler Baumschutzsatzung gesichert. Gemäß aktuellem Planungsstand sind keine Baumfällungen geplant. Die im Bebauungsplan festgesetzten Baugrenzen halten einen ausreichenden Abstand zum Baumbestand ein.

2.14 Stellungnahme 14, Anwohner Lülanden, 17.11.2024

hiermit möchten wir uns im Rahmen der eingeleiteten Bürgerbeteiligung mit folgenden Einwendungen gegen das von Ihnen geplante Bauvorhaben Hogschlag 27b wenden. Neben den vielen bereits vorgebrachten Einwendungen haben wir noch folgende:	
• Der Engpass Altstadt Wedel B 431 ist schon überbelastet und hat eine kaputte Fahrdecke in Höhe Rolandapotheke (Gullideckel-Absenkung, wird trotz Aufforderung nicht repariert!) und wird durch die Verkehrszunahme weiter überstrapaziert.	Die Stellungnahme wird zur Kenntnis genommen. Das Gebiet der Altstadt Wedel liegt nicht im Geltungsbereich des Bebauungsplans. Der Zustand von Fahrbahnen ist nicht Regelungsgehalt des Bebauungsplans.
• Die Feinstaubbelastung (Reifenabrieb) durch erhöhten Verkehr und verdichtete sowie hohe Bauweise ist zudem klima- und gesundheitsschädlich. • Es ist zudem eine weitere Zunahme aufgrund der höheren Bevölkerung von LKW-Verkehr und Zulieferern zu erwarten, der diesen Engpass belasten wird. Das belastet ebenfalls Klima und das Stadtökosystem. Interessant, dass diese ökologischen Aspekte keine Begutachtung wert waren, kämpfen	Der Stellungnahme wird nicht gefolgt. Die Auswirkungen durch den zusätzlichen Verkehr des Vorhabens sind verträglich und stellen keine wesentliche Gefahr für das Klima oder die Gesundheit dar. Ein wesentlich erhöhter LKW-Verkehr ist aufgrund des Planvorhabens nicht zu erwarten.

Stellungnahmen - Private	Abwägungsvorschlag
doch mittlerweile viele Städte mit der Begrenzung von CO2 Ausstößen, Lösungen zu Bebauungsverdichtungen, wie Begrünung, Auflockerung, Befeuchtung etc. bei immer heißer werdenden Sommern durch den Klimawandel. Hier ließe sich schon in der Planung einiges vermeiden.	Das Verkehrskonzept berücksichtigt Maßnahmen wie Fahrradwege und eine gute Anbindung an das bestehende Verkehrsnetz. Diese Maßnahmen tragen dazu bei, dass die Zunahme des Verkehrsaufkommens und damit auch die Feinstaubbelastung im Vergleich zu den Gesamtverhältnissen gering bleibt. Auch die Weiterentwicklung von Fahrzeugtechnologien, insbesondere der zunehmende Einsatz von Elektromobilität, führt zu einer spürbaren Reduzierung der Emissionen. Die geplante Bauweise berücksichtigt eine energieeffiziente Architektur sowie begrünte Freiflächen und Dächer, die einen positiven Einfluss auf das Kleinklima haben. Insgesamt bleibt die Auswirkung des Projekts auf Klima und Gesundheit also minimal und gut verträglich. Weiteres siehe Abwägungen zu 2.1 Stellungnahme 01 zu städtebaulicher Dichte, Höhen und Einfügen des Baugebiets in die Umgebung und zu 2.3 Stellungnahme 03 zu Verkehrsaufkommen / Verkehrsabwicklung.
• Die Altstadt ist der Schulweg der Grundschulkinder der Altstadtschule, der Fahrradweg vieler und der Fußweg der Bahnfahrenden. Die Planung gefährdet all diese Verkehrsteilnehmenden, allen voran unsere Kinder auf dem Weg zur Schule. Es reicht allmählich.	Der Stellungnahme wird auf folgende Weise gefolgt: Die Belange des Fuß- und Radverkehrs werden im Rahmen der Planungen berücksichtigt. Übergeordnete Netzbetrachtungen können nicht Teil dieses Bebauungsplanverfahrens sein. Das Plangebiet beeinflusst nicht den Schulweg der Grundschulkinder.
• Die schon vorhandene Lärmbelastung wird sich durch die geplante Höhe der Bebauung und die damit einhergehende Zunahme des Verkehrsaufkommens / zur Verkehrsabwicklung erhöhen. Der Schall und das Echo von Krankenwagen- und Notarzteinsätzen, die an dieser Stelle vom Martinshorn Gebrauch machen müssen, geht dann auch in den Wochenenden und Feiertagen in unerträgliche Ruhestörungsbereiche. Damit ist unsere Gesundheit erheblich beeinträchtigt.	Der Stellungnahme wird auf folgende Weise gefolgt: Es wird eine schalltechnische Untersuchung für das Bauleitplanverfahren durchgeführt. Die daraus resultierenden Ergebnisse finden Eingang in den Bebauungsplan.
• Angesichts des Klimawandels, der Preisentwicklung von Öl und Gas durch geopolitische Veränderungen und Kriege in der Welt und um die Klima-	Der Stellungnahme wird auf folgende Weise gefolgt: Siehe Abwägung zu 2.1 Stellungnahme 01 zur Verschattung.

Stellungnahmen - Private	Abwägungsvorschlag
Wende in dieser Hinsicht zu unterstützen, haben sich einige Anwohner:innen in weiser Voraussicht mit Photovoltaikanlagen ausgerüstet. Es ist zu befürchten, dass diese Investitionen völlig umsonst waren, wenn fünfstöckige Gebäude für eine Beschattung sorgen, vor allem in den sonnenärmeren Monaten von November bis Februar. Wer kommt für die zu erwartenden Verluste auf? Und was heißt das konsequenterweise für die Umwelt?	
• Bei all diesen Argumenten ist es aber umso ärgerlicher, wenn wir auf die Historie schauen: Seit 1994 wurden wir damit gelockt uns in Wedel an dieser Stelle anzusiedeln, weil es das Versprechen einer Umgehungsstraße gab. Diese Infrastruktur wurde in keiner Weise konsequent entwickelt und verfolgt, um die Altstadt zu entlasten aus schon genannten wichtigen Gründen. Eine Umgehung ab Holm über die Voßhörntwiete via Autal mit Brücke oder Untertunnelung der S-Bahn wäre möglich gewesen. Aber Vertreter und Lobbyisten von Politik und Wirtschaft sahen ihre in der Nähe gelegenen Grundstücke bedroht und entwertet, wie man hörte. Die Belastung der Menschen in der Altstadt, die Schulkinder und gefährdetsten Verkehrsteilnehmenden war da zweitrangig. Lieber versenkte man das dafür benötigte Geld in einem nicht nutzbaren Hafenbecken als Vorzeigeobjekt. Wer wollte sich damit ein Denkmal setzen?	Der Stellungnahme wird nicht gefolgt. Die angesprochenen Planungen und Projekte sind nicht Bestandteil dieses Bebauungsplans. Der ursprüngliche Bebauungsplan (Nr. 27b) sah an der Stelle eine Umgehungsstraße vor, diese Planung wurde von den politischen Gremien inzwischen aufgegeben. Es ist üblich, dass Bebauungspläne geändert oder angepasst werden, um auf veränderte Anforderungen oder aktuelle Entwicklungen einzugehen. Die Planung der nördlichen Umfahrung der Altstadt ist nicht aufgehoben worden. Sollte das Entwicklungsgebiet Wedel Nord weitergeplant werden, schließen die Planungen eine Erschließung des Gebiets über eine Verbindungsstraße mit ein.
• Auch eine zweite Haltestelle der S-Bahn bei Famila an der Rissener Str. ist bis heute nicht umgesetzt. Das marode Gebiet gegenüber vom Baugeschäft Lüchau ebenso wie die Bauruine an der Rissener Str. könnten als Baugebiet erschlossen werden, um benötigten und vor allem sozialen Wohnraum zu generieren. Hier würde die im Hogschlag geplante Bauhöhe auch zur vorhandenen Baustruktur passen. Dies würde sogar zu einer Aufwertung der Stadt in ihrem Eingangsbereich beitragen. Die ansässigen Geschäfte könnte ebenso davon profitieren.	Der Stellungnahme wird nicht gefolgt. Die in der Stellungnahme genannten Flächen und Maßnahmen sind nicht Bestandteil dieses Bebauungsplanverfahrens. Die angesprochenen Flächen stehen für eine Entwicklung mit Wohnbebauung nicht zur Verfügung. Weiteres siehe Abwägung zu 2.6 Stellungnahme 06 zum Planungserfordernis / Planungsanlass.

Stellungnahmen - Private	Abwägungsvorschlag
• Aber bei allem muss vorher gut geplant die Infrastruktur wie Schulen, Kindergärten, Verkehr und Sportvereine klimafreundlich und zukunftsfähig entwickelt werden, um nicht neue Probleme kopflos zu schaffen.	Der Stellungnahme wird auf folgende Weise gefolgt: Siehe Abwägung zu 2.3 Stellungnahme 03 zu sozialer Infrastruktur.
Mit diesen Argumenten schließen wir uns der „Interessengemeinschaft „Hogschlag mitgestalten““ an, die bereits ihre Einwendungen vorgebracht hat.	Die Stellungnahme wird zur Kenntnis genommen.

2.15 Stellungnahme 15, Anwohner Lülanden, 18.11.2024

Als Anwohner im Bereich Lülanden stelle ich mir die Frage wie sie als Stadtplaner in einem großen Wohngebiet, welches aus einem guten Gemisch aus Reihenhäusern, Doppelhaushälften, freistehenden Einfamilienhäusern und maximal 3-stöckigen MFH besteht, 4 - bzw. 5 -stöckige MFH zulassen wollen? Neben der - verständlichen - Notwendigkeit neuen Wohnraum zu schaffen, haben sie doch die Verantwortung das Stadtbild so zu gestalten, dass sich die Menschen wohl fühlen. Und die Menschen, die hier leben, wollen doch das Wohngebiet in der bisherigen Form, denn andernfalls hätten sie sich doch für ein urbaneres Wohnen entschieden. Eine Bebauung mit max. 3-stöckigen MFH, dementsprechend gestaltet, würde neuen Wohnraum schaffen und gleichzeitig ins Stadtbild passen. Eine Bebauung mit höheren Gebäuden hilft nur dem Bauunternehmer und wird von mir abgelehnt.	Der Stellungnahme wird nicht gefolgt. Siehe Abwägungen zu 2.1 Stellungnahme 01 zu städtebaulicher Dichte, Höhen und Einfügen des Baugebiets in die Umgebung und zu 2.6 Stellungnahme 06 zum Planungserfordernis / Planungsanlass.

2.16 Stellungnahme 16, Anwohner Holmer Straße, 18.11.2024

in dem Bebauungsplan 27b stellen sie das Flurstück 59/36 in seiner Gesamtheit bis an die Grundstücksgrenze unseres Grundstückes (39/34) als Straßenverkehrsfläche da. Der jetzt gültige Bebauungsplan 44b lässt zu unserem Grundstück noch eine Fläche frei vom Verkehr, so dass wir zu der B431 auch in Zukunft einen Mindestabstand hätten. Mit Bebauungsplan 27b Ost wäre eine Verlegung der Straße bis an unsere Grundstücksgrenze möglich. Warum begrenzen	Der Stellungnahme wird nicht gefolgt. Die geplanten Festsetzungen im Bebauungsplan orientieren sich an den bestehenden Flurstücksgrenzen. Nach dem bisher gültigen Planrecht (B-Plan 44b) ist der betreffende Bereich des Flurstücks 59/36 als Straßenverkehrsfläche und durch eine ehemals vorgesehene geschwungene Flächenbegrenzung

Stellungnahmen - Private	Abwägungsvorschlag
sie die Wirksamkeit des neuen Bebauungsplanes nicht auf die hierfür benötigte Fläche (ca. 4 m) und sparen den hinteren Teil aus, so dass es zwischen uns zu keinem Konflikt kommen muss? Für die Verkehrsfläche wird nicht das ganze Flurstück gebraucht und wir hätten für die Zukunft Rechtssicherheit in Bezug auf die Verlegung der Bundesstraße.	in einem kleinen Teil noch als allgemeines Wohngebiet (jedoch ohne Baugrenze) festgesetzt. Die Stadt Wedel benötigt das Flurstück 59/36 nicht als ergänzende Wohngebietsfläche und setzt das gesamte Flurstück einheitlich als Straßenverkehrsfläche fest. Die bestehende Bebauung auf dem angrenzenden Grundstück (39/34) beschränkt sich auf das Flurstück selbst und grenzt sich zum benachbarten Flurstück 59/36 durch Zaun und Bepflanzung vollständig ab. Im Zuge des Umbaus des Kreuzungsbereichs sind keine weiteren Ausbaupläne für die Bundesstraße B431 an dieser Stelle vorgesehen. Die Fläche bleibt somit unverändert.
2.17 Stellungnahme 17, Anwohner Trischenstraße, 18.11.2024	
hiermit widersprechen wir der geplanten Änderung des Bebauungsplans 27 b. Unsere Meinung nach sind die geplanten Häuser viel zu dicht und massiv geplant. Häuser mit 5 und 4 Stockwerken passen überhaupt nicht in die bestehende bebaute Umgebung. Wohnungen ja, aber bitte nicht so wie geplant	Der Stellungnahme wird nicht gefolgt. Siehe Abwägungen zu 2.1 Stellungnahme 01 zu städtebaulicher Dichte, Höhen und Einfügen des Baugebiets in die Umgebung und zu 2.6 Stellungnahme 06 zum Planungserfordernis / Planungsanlass.
2.18 Stellungnahme 18, 20.11.2024	
Mit Verwunderung habe ich zur Kenntnis genommen, dass der gültige Bebauungsplan 27b für das im Betreff genannte Bauvorhaben geändert werden soll. Meines Erachtens (ich bin Anwohner in der Helgolandstraße) wird damit über zahlreiche Interessen der Öffentlichkeit hinweggegangen:	

Stellungnahmen - Private	Abwägungsvorschlag
1. Es gibt in Wedel zahlreiche alternative Bauflächen, zu denen die geplante Bebauung viel besser passen würde.	Der Stellungnahme wird nicht gefolgt. Neben dieser Planung werden auch an anderer Stelle in Wedel Wohnbauflächen entwickelt. In der Stadt Wedel besteht ein dringender Wohnraumbedarf. Siehe Abwägung zu 1.5 Stellungnahme 5 (BUND) zum Wohnraumbedarf.
2. Die angedachte Bebauung ist für das Grundstück viel zu hoch und massiv	Der Stellungnahme wird nicht gefolgt. Siehe Abwägung zu 2.1 Stellungnahme 01 zu städtebaulicher Dichte, Höhen und Einfügen des Baugebiets in die Umgebung.
3. Auch wenn das vorliegende Verkehrsgutachten die Umgestaltung der nahen Kreuzung als umsetzbar beurteilt, so zeigt die Erfahrung, dass insbesondere in Stoßzeiten gar nicht alle Fahrzeuge aus Richtung Holm über die B431 nach Wedel reinfahren, sondern eine signifikante Anzahl Fahrzeuge den Umweg über die Hatzburgtwiete-Helgolandstraße-Ansgariusweg nehmen, um kurz vor dem Supermarkt wieder auf die B431 zu fahren. Damit umgehen die Fahrer den Stau, der sich teilweise bis zum westlichen Ortseingang erstreckt. Ich bin sehr sicher, dass diese Fahrzeuge bei der Erhebung nicht mitgezählt wurden. Zudem war am 3.6.21 (am Tag der Erhebung) gutes frühsommerliches Wetter, so dass insgesamt eher wenige Fahrzeuge an der Zählstelle vorbei gefahren sind.	Der Stellungnahme wird nicht gefolgt. Siehe Abwägungen Zu 2.3 Stellungnahme 03 zu Verkehrsaufkommen / Verkehrsabwicklung und zu 2.5 Stellungnahme 05 zu Plausibilitätsprüfung des Verkehrsgutachtens.
4. Es stehen derzeit im Ansgariusweg und den angrenzenden Straßen gerade ausreichend Parkflächen zur Verfügung. Mir ist unklar wo die zusätzlichen Fahrzeuge abgestellt werden sollen.	Der Stellungnahme wird auf folgende Weise gefolgt: Die erforderlichen Stellplätze werden auf dem Privatgrundstück nachgewiesen.
5. Die nächstgelegene Grundschule sowie alle Kitas in Wedel haben bereits heute deutlich zu gering Kapazitäten.	Der Stellungnahme wird auf folgende Weise gefolgt: Siehe Abwägung zu 2.3 Stellungnahme 03 zu sozialer Infrastruktur.

Stellungnahmen - Private	Abwägungsvorschlag
Ich bitte Sie meine Einwände bei den künftigen Entscheidungen zu berücksichtigen. Des Weiteren schließe ich mich der Grundhaltung der "Interessengemeinschaft Hogschlag Mitgestalten" an und könnte mir vorstellen eine aufgelockerte und deutlich niedrigere Bebauung, analog Hanna-Lucas-Str. zu befürworten.	Die Stellungnahme wird zur Kenntnis genommen. Im Übrigen siehe Abwägungen oben.

2.19 Stellungnahme 19, Anwohner Lülanden, 13.11.2024

Wir wenden uns an Sie, um unsere Bedenken hinsichtlich des geplanten Bebauungsplans "Nr. 27 b "Hogschlag" auszudrücken.
Wir haben das Mittelreihenhaus in Lülanden 102 (Flurstück: 38/78) gekauft. Wir haben uns in dieses Haus verliebt, da es uns Privatsphäre und einen uneinsichtigen Garten bietet. Dies hat unsere Kaufentscheidung maßgeblich beeinflusst.
Nach eingehender Prüfung der zur Verfügung gestellten Unterlagen zum Bauvorhaben möchten wir folgende Argumente und Änderungswünsche anbringen:

Höhe der geplanten Bauten: • Der aktuelle und somit bindende Bebauungsplan sieht in dem geplanten Gebiet eine Bauhöhe von zwei Vollgeschossen vor. Diese Vorgabe dient dazu, das Erscheinungsbild des Viertels zu erhalten. Das Gebiet ist durch eine Bebauung mit Einfamilien-, Doppel- und Reihenhäusern geprägt. All diese Gebäude orientieren sich an diesen Vorgaben. Die Vorgaben des Bebauungsplanes sind bindend und rechtlich festgelegt und dies aus guten Gründen: • Das Erscheinungsbild des Viertels wird entscheidend beeinflusst. Häuser mit mehr als zwei Geschossen fügen sich nicht in das schöne Gesamtbild. Die Attraktivität und der Charme des Viertels gehen verloren.	Der Stellungnahme wird nicht gefolgt. Siehe Abwägung zu 2.1 Stellungnahme 01 zu städtebaulicher Dichte, Höhen und Einfügen des Baugebiets in die Umgebung.
• Häuser mit mehr als zwei Geschossen führen zu einer Schattenbildung auf den bestehenden Grundstücken. Dies beeinträchtigt die Wohnqualität der bestehenden Bauten und verhindert beispielsweise die Wirkung von Solarpaneelen, welche die Eigentümer mit großer finanzieller Anstrengung angeschafft haben, um die schöne Ausrichtung zur Sonne nutzen und genießen zu können. Dies betrifft insbesondere die Häuserreihe Lülanden 100-106.	Der Stellungnahme wird nicht gefolgt. Siehe Abwägungen zu 2.1 Stellungnahme 01 zur Verschattung und zu 2.8 Stellungnahme 08 zum Thema Wertminderung.

Stellungnahmen - Private	Abwägungsvorschlag
Die Häuser werden durch den entstehenden Schattenwurf in ihrem Wert gemindert.	
Wir möchten eindringlich darauf hinweisen, dass jede Änderung an bestehenden Bebauungsplänen und die Einhaltung der vorgesehenen Bauhöhen strikt den gesetzlichen Bestimmungen des Baugesetzbuches (BauGB) und der Landesbauordnung für Schleswig- Holstein (LBO-SH) entsprechen müssen. Die Einhaltung dieser Gesetze ist von grundlegender Bedeutung, um eine rechtssichere und transparente Stadtplanung zu gewährleisten. Wir bitten Sie daher, die genannten Punkte eingehend zu prüfen und bei der Entscheidung über die weitere Planung zu berücksichtigen. Eine nachhaltige Stadtentwicklung sollte die Bedürfnisse der Anwohner gleichermaßen einbeziehen.	Der Stellungnahme wird gefolgt. Die Vorgaben des BauGB und der LBO-SH werden vollumfänglich berücksichtigt.
Wir verstehen, dass in Wedel Wohnraum geschaffen werden muss. Wir sperren uns auch nicht grundsätzlich gegen eine Bebauung. Wir bitten jedoch um eine Festsetzung der Geschosshöhe auf zwei Geschosse, so wie auch rechtlich bindend vorgesehen. Nur so kann ein schönes Baugebiet entstehen, dass die aktuellen Eigentümer nicht negativ beeinflusst. Im Sinne einer gelingenden Nachbarschaft ist es wichtig, dass alle Beteiligten zufrieden sind. Dies kann unseres Erachtens nur dann erfolgen, wenn die Geschosshöhe, wie im Bebauungsplan festgelegt, eingehalten wird.	Der Stellungnahme wird nicht gefolgt. Die Schaffung von Wohnraum in Wedel ist dringend notwendig, um der wachsenden Nachfrage gerecht zu werden und die Stadt weiterzuentwickeln. Eine Absenkung der Geschosszahl würde die Möglichkeit, den benötigten Wohnraum zu schaffen, stark einschränken und den Planungszielen der Stadt widersprechen. Das Projekt berücksichtigt sowohl die Bedürfnisse der Stadt als auch die Interessen der Anwohner, indem es eine ausgewogene und nachhaltige Entwicklung ermöglicht. Daher ist eine Verringerung der Geschosszahl im geplanten Baugebiet aus stadtplanerischer Sicht nicht zielführend. Weiteres siehe Abwägung zu 2.1 Stellungnahme 01 zu städtebaulicher Dichte, Höhen und Einfügen des Baugebiets in die Umgebung.
Wir bitten Sie, uns den Eingang unserer Stellungnahme und die Kenntnisnahme unserer Argumente bis zum 15.11.2024 per Mail zu bestätigen und uns über weitere Planungsschritte zu informieren	Die Stellungnahme wird zur Kenntnis genommen. Gemäß § 3 Abs. 2 BauGB wird die Öffentlichkeit im weiteren Planverfahren erneut beteiligt. Die Stellungnahme wurde bestätigt.

Stellungnahmen - Private	Abwägungsvorschlag

2.20 Stellungnahme 20, 23.11.2024

Wir sind absolut gegen dieses Bauvorhaben, es nimmt uns die Natur und es mindert den Wert unseres Grundstücks.
Zweitens möchten wir nicht auf Hochhäuser gucken dann hätten wir auch direkt in die Stadt ziehen können.
Außerdem genießen wir die Ruhe und der Bau wird alles hier negativ verändern.

Der Stellungnahme wird nicht gefolgt.
Siehe Abwägungen
zu 2.1 Stellungnahme 01 zu städtebaulicher Dichte, Höhen und Einfügen des Baugebiets in die Umgebung und
zu 2.8 Stellungnahme 08 zum Thema Wertminderung.

Zum Aspekt Lärmschutz sind die gesetzlichen Vorgaben während der Bauphase sowie nach Fertigstellung des Projekts einzuhalten. Diese Vorschriften stellen sicher, dass die Lärmemissionen innerhalb der zugelassenen Grenzwerte bleiben. Die Ergebnisse des Verkehrsgutachtens zeigen, dass die Auswirkungen des zusätzlichen Verkehrs als sehr gering eingeschätzt werden können.
Die allgemeinen Anforderungen an gesunde Wohn- und Arbeitsverhältnisse werden durch das Vorhaben nicht in Frage gestellt.

Stellungnahmen - Private	Abwägungsvorschlag

2.21 Stellungnahme 21, 23.11.2024

Mit dieser Mail möchte ich meine Einwände gegen das von der Stadt Wedel geplante Bauvorhaben "Hogschlag" anmelden.
Meiner Meinung nach ist der Bau von Wohnungen dringend geboten, jedoch lässt es die vorhandene Infrastruktur der Stadt nicht zu. Wie Ihnen sicherlich aufgefallen ist, ist die Verkehrssituation ab 7 Uhr morgens auf der B431 nicht mehr hinnehmbar - auch auf den Nebenstraßen
Klären Sie mich doch bitte auf, wie die Stadt Wedel auf noch mehr Verkehrsaufkommen reagieren möchte. Auch vor dem Hintergrund, dass zu der Zeit Schülerinnen und Schüler auf dem Fahrrad und zu Fuß unterwegs sind.
Ich möchte auch auf die Situation an der Kreuzung Lülanden/Homer Straße mit dem Grünpfeil hinweisen. Dort kommt es, gerade in dieser Jahreszeit, vermehrt zu Beinaheunfällen, weil viele Autofahrer nicht auf Fußgänger und Fahrradfahrer achten.
Ich freue mich auf eine Antwort.

Der Stellungnahme wird nicht gefolgt.
Siehe Abwägungen
zu 2.3 Stellungnahme 03 zu Verkehrsaufkommen / Verkehrsabwicklung und zu 2.3 Stellungnahme 03 zu sozialer Infrastruktur.Die Schulwegsicherung wird durch das Planvorhaben nicht beeinträchtigt. Durch die Schaffung einer neuen Wegeverbindung zwischen der Holmer Straße und dem Ansgariusweg ist vorgesehen, den Fuß- und Radverkehr zu optimieren.

2.22 Stellungnahme 22, 23.11.2024

Ich möchte als Bürger der Stadt Wedel meine Einwände gegen den Bebauungsplan Nr. 27 b „Hogschlag“ mitteilen.

Stellungnahmen - Private	Abwägungsvorschlag
Die Häuser rund um die geplante Baufläche bestehen zum größten Teil aus ein- und zweigeschossigen Einfamilen- und wenigen Mehrfamilienhäusern. Von den dortigen Mehrfamilienhäusern sind einige dreigeschossig. Das Bauvorhaben der Firma Rehder, 5- und 4-geschossige Wohnhäuser zu errichten, fügt sich somit überhaupt nicht in das aktuelle Wohngebietsgefüge. Die Höhe der geplanten Häuser würden die benachbarten Häuser beschatten. Zudem ist die aktuell Verkehrsinfrastruktur nicht für eine derart hohe Wohndichte ausgelegt. Die Zufahrtsstraßen sind jetzt schon zeitweise überlastet. Hinzu kommt die aktuelle Parkplatzsituation, die besonders an den Wochenenden durch viele Tagesgäste eine Überlastung darstellt und die Kapazitäten weit überschreitet. Ein Parkchaos ist häufig die Folge und führt zu großer Unzufriedenheit auf Seiten der Anwohner. Die unmittelbar vom Bauvorhaben benachbarten Grundstücke würden direkt von Beginn an negativ beeinflusst und würden demzufolge eine deutliche Wertminderung der Grundstücke erfahren. Generell bin ich einem Bauvorhaben nicht abgeneigt, wenn die zu bauenden Wohnhäuser identische Höhen und eine maximale Bebauungsdichte, analog zum Wohngebiet in der Hanna Lucas Straße aufweisen würden. Einer Bebauungsplanänderung stimme ich aus den oben genannten Gründen nicht zu! Aktuell gibt es kaum ausreichende Kapazitäten in den Wedeler Schulen, Kitas und Sportvereinen, so dass ein Bauvorhaben mit maximaler Wohndichte, wie von der Firma Reher geplant, auch dieses Problem noch deutlich verschärfen würde. Ein sinnvolles und nachhaltiges Bauvorhaben auf den Flächen der alten Baumschule muss an die bestehende Bebauung zwingend angepasst und angeglichen werden, und darf nicht zu neuen Problemen und Missständen oder zu Verschärfung bestehender Probleme und Missstände führen.	Der Stellungnahme wird nicht gefolgt: Das ursprüngliche Konzept wurde hinsichtlich der Baukörper überarbeitet. Die Baukörper wurden in ihrer Grundfläche reduziert und es wird eine geringere Anzahl an Wohneinheiten umgesetzt. Die erforderlichen Stellplätze werden auf dem Privatgrundstück nachgewiesen. Näheres siehe Abwägungen zu 2.1 Stellungnahme 01 zu städtebaulicher Dichte, Höhen und Einfügen des Baugebiets in die Umgebung, zu 2.1 Stellungnahme 01 zur Verschattung,zu 2.3 Stellungnahme 03 zu Verkehrsaufkommen / Verkehrsabwicklung, zu 2.3 Stellungnahme 03 zu sozialer Infrastruktur und zu 2.8 Stellungnahme 08 zum Thema Wertminderung. Für das angesprochene Wohngebiet Hanna Lucas Straße gilt der vorhabenbezogene Bebauungsplan Nr. 37 „Am Redder“ 4. Änderung Teilbereich Süd, der eine Grundflächenzahl (GRZ) von 0,3 bis 0,38 festsetzt sowie Geschossigkeiten von bis zu III + Staffel. Die Grundflächenzahl liegt im geplanten B-Plan 27 1Ä mit insgesamt 0,3 darunter und die Geschossigkeiten lediglich bei zwei von sechs Gebäuden um ein Geschoss höher.

Stellungnahmen - Private	Abwägungsvorschlag

2.23 Stellungnahme 23, Anwohnerin Ansgariusweg, 23.11.2024

Im Rahmen der Anhörung der Bürger*innen habe ich als Anwohnerin des Ansgariusweges folgende Fragen:

1. Grundwasser:

Die Grundwasservorkommen sind - laut unterer Wasserbehörde Kreis Pinneberg- im betroffenen Gebiet unterschiedlich.
So haben manche Häuser in der Reihenhauskette Ansgariusweg 16a-d bis 22 a-d sehr feuchte Keller andere weniger.
Meine Frage ist nun:
Wie kann verhindert werden, dass durch den Bau der Tiefgarage in einer wasserdichten Wanne das Grundwasser dort verdrängt und an anderer Stelle aufgestaut wird, was, je nach Fließrichtung, zu einer noch größeren Durchfeuchtung der Keller in unserer Reihenhauskette führen kann.
Eine notwendige Sanierung eines Kellers wäre mit ca. TEUR 25-30 (Auskunft Handwerksbetrieb) sehr kostenaufwändig.
Wer käme für diese Kosten auf? Ist der Bauherr die Firma Rehder?

Der Stellungnahme wird auf folgende Weise gefolgt:
Feuchte Kellerräume bzw. feuchte Kelleraußenwände lassen auf eine unzureichende Sperrschicht gegen (drückendes) Untergrundwasser schließen.
Durch den bindigen Untergrundboden aus Geschiebelehm und Geschiebemergel sind je nach Niederschlagsintensität saisonal deutlich schwankende Wasserstände oberhalb der stauenden Bodenschichten vorhersehbar und unvermeidbar. Sofern Kellerdränagen existieren, ist deren Funktionstüchtigkeit sicherzustellen.
Die mit „weißer Wanne“ geplanten Tiefgaragen und Keller verdrängen kein aufgestautes Schichtenwasser, infolgedessen sich auch kein Aufstau an anderer Stelle einstellen kann. In der Gesamtwasserbilanz wird im Gegenteil durch die zukünftige Ableitung von Niederschlagswasser von Dach- und Geländeoberflächen im Vergleich zum Ist-Zustand zukünftig eher weniger Sickerwasser in den Untergrund gelangen.
Lediglich bei gut durchlässigen Untergrundbodenschichten (z.B. Sand oder Kies) wäre eine Beeinflussung von Grundwasserströmungen von in das Erdreich einbindenden Bauwerken denkbar, bei den vorherrschenden bindigen Bodenarten jedoch nicht zu erwarten.

2. Baustraße Ansgariusweg:

Es ist zu erwarten, dass während der langen Bauphase der Ansgariusweg durch die Baufahrzeuge extrem belastet sein wird.
Meine Frage:
Wer kommt für die Kosten auf, wenn der Ansgariusweg nach Baufertigstellung saniert und wiederhergestellt werden muss?
Die Anwohner*innen können es nicht sein, ist es die Stadt oder der Investor?

Der Stellungnahme wird auf folgende Weise gefolgt:
Die Übernahme von Kosten für Straßenschäden ist nicht Bestandteil eines Bebauungsplans. Grundsätzlich kommt aber der Verursacher für die Behebung der entstandenen Schäden auf.

Stellungnahmen - Private	Abwägungsvorschlag
3. Bezahlbarer Wohnraum: Jedes Bauvorhaben für Wohnungen in Wedel muss einen gewissen Teil an sozialem Wohnraum erstellen. Da ca. 30% der Bewohner*innen von Wedel bereits über 60 sind, viele davon zu den Baby-Boomern gehören und eine nur noch überschaubare Rente zu erwarten haben, stellt sich die Frage, wo diese Menschen zukünftig bezahlbaren Wohnraum finden können. Meine Frage: Gibt die Stadt Vorgaben, welche Förderwege realisiert werden müssen? Wenn ja, nach welchen Kriterien? Ist es auch vorgesehen, dass der Förderweg PlusWohnen für Mieter, die über 60 Jahre alt sind, vorgegeben wird? Falls das bisher nicht vorgesehen ist, so möchte ich darauf hinweisen, dass gerade im Quartier Lülanden/Ansgariusweg/Hatzburgtwiete sehr viele ältere Menschen allein in ihren Häusern wohnen und in eine bezahlbare Etagenwohnung umziehen würden, so es denn ein passendes Angebot in ihrem Quartier gäbe. 4. Quartier: Die Menge der Baby-Boomer wird den Bedarf an bezahlbarem Wohnraum und verschiedenster pflegerischer Angebote weiter ansteigen lassen. Eine der Lösungen ist die Schaffung von entsprechenden Strukturen im Rahmen von Quartierslösungen. Ich möchte darauf hinweisen, dass das Baugebiet Hogschlag eine sehr geeignete Fläche wäre, um für den westlichen Teil Wedels solche Strukturen aufzubauen. Es ist meiner Ansicht nach eine vertane Chance, nun dort zwar ca. 40 Wohneinheiten im Rahmen sozialen Wohnungsbaus zu erstellen, die weiteren ca. 60 Wohnungen aber für Menschen, die sich das hochpreisige Angebot leisten können (es ist sicher nicht die viel zitierte Familie der Wedeler Krankenschwester oder des Wedeler Feuerwehrmannes).	Abwägung zum Anteil geförderter Wohnungsbau Der Stellungnahme wird auf folgende Weise gefolgt: Die Stadt Wedel hat keine festen Vorgaben zur Aufteilung des geförderten Wohnraums auf die drei Förderwege. Bei den Gesprächen mit den Investoren wird flexibel auf den vom Fachdienst Soziales angemeldeten Bedarf eingegangen. Insgesamt müssen gemäß dem Grundsatzbeschluss des Rates 30% der Nettowohnfläche als geförderter Wohnraum hergestellt werden. Zu Bürger*innen über 60 Jahren, die allein wohnen und sich vielleicht räumlich verändern möchten, gibt es keine analysierten Daten. Fraglich sei auch, welche Ergebnisse mit solchen Zahlen erreicht werden könnten, da es sich lediglich um unverbindliche Aussagen handeln wird. Daher ist nicht vorherzusagen, wie viele Wohnungen für diese Bevölkerungsgruppe in den nächsten 10-20 Jahren benötigt werden. Es werden jedoch bereits heute auch kleine Wohnungen im geförderten Segment gebaut. Die geförderten Wohnungen unterliegen den Auflagen des Landes Schleswig-Holstein.

Stellungnahmen - Private	Abwägungsvorschlag
Aus dieser Konstellation wird sich kein Beitrag zur Quartiersentwicklung ergeben. Es werden keine Angebote geschaffen, die die Anwohner*innen in Anspruch nehmen können oder die sie selbst anbieten wollen, es wird kein Austausch im Sinne eines lebendigen Quartiers geben. Schade. Vielen Dank für die Beantwortung meiner Fragen.	

2.24 Stellungnahme 24, Anwohner Ansgariusweg, 24.11.2024

Wir möchten Ihnen zu dem Bauvorhaben zwischen Ansgariusweg und Holmer Straße folgendes mitteilen: Wir leben hier und kennen unsere Umgebung gut. Vor einigen Jahren wurde an der Straße Lüttdahl ein riesiges Haus gebaut, das so gar nicht in die Umgebung passt. Auf der freien Wiese sollen nun gleich mehre dieser riesigen Wohnblöcke gebaut werden. Diese großen, hohen, dichten Häuser passen nicht in die Umgebung. Warum wird die Fläche nicht ähnlich wie zwischen Johann-Rist-Gymnasium und Steinberghalle bebaut? Das würde gut hier her passen.	Der Stellungnahme wird nicht gefolgt. Siehe Abwägung zu 2.1 Stellungnahme 01 zu städtebaulicher Dichte, Höhen und Einfügen des Baugebiets in die Umgebung.Für das angesprochene Wohngebiet Hanna Lucas Straße gilt der vorhabenbezogene Bebauungsplan Nr. 37 „Am Redder“ 4. Änderung Teilbereich Süd, der eine Grundflächenzahl (GRZ) von 0,3 bis 0,38 festsetzt sowie Geschossigkeiten von bis zu III + Staffel. Die Grundflächenzahl liegt im geplanten B-Plan 27 1Ä mit insgesamt 0,3 darunter und die Geschossigkeiten lediglich bei zwei von sechs Gebäuden um ein Geschoss höher.
Wir haben gehört, dass in der Schweiz vor der Genehmigung von jedem größeren Bauvorhaben die Umrisse der geplanten Häuser mit Stangengerüsten sichtbar gemacht werden. Warum wird das nicht hier gemacht? Dann würden die Politiker direkt sehen können, ob die Häuser so überhaupt gut für die Umgebung und die Stadt sind.	Der Stellungnahme wird nicht gefolgt. Es gibt keine rechtliche Verpflichtung zur Aufstellung eines Stangengerüsts im Rahmen des Bauantragsverfahrens. Eine solche Maßnahme ist nicht erforderlich und hier nicht verhältnismäßig, da das Konzept und die Darstellung der Planungsunterlagen ausreichend Informationen zur Dimension der geplanten Gebäude liefern. Im weiteren Planverfahren sind Ansichten und Perspektiven zum geplanten Vorhaben vorgesehen. Durch die großzügigen Abstände von 18 bis 41 Metern zu den Nachbargebäuden werden die baurechtlichen Mindestanforderungen weit überschritten. Es werden ausreichende Abstände zwischen den Gebäuden und umfangreiche Freiflächen gesichert und Festsetzungen zur Begrünung getroffen. Die offene

Stellungnahmen - Private	Abwägungsvorschlag
	Bauweise der geplanten Gebäude reduziert zusätzlich den Schattenwurf auf die Umgebung. Zur städtebaulichen Dichte siehe auch Abwägung oben.
Die Helgolandstraße und der Ansgariusweg sind morgens für viele unserer Mitschülerinnen und Mitschüler der sichere Schulweg abseits der B431 (eine andere Alternative haben wir nicht). Wenn Stau auf der Bundesstraße ist, rasen viele Autos diese Straßen entlang, um im Stau schneller voranzukommen. Wenn durch die weiteren Ampelschaltungen der Stau noch länger wird, werden auch noch mehr Autos durch unsere Straßen rasen. Wieso wird nicht unser sicherer Schulweg sichergestellt?	Der Stellungnahme wird nicht gefolgt. Siehe Abwägung zu 2.3 Stellungnahme 03 zu Verkehrsaufkommen / Verkehrsabwicklung. Verkehrswidrige Verhaltensweisen können durch den Bebauungsplan nicht beeinflusst oder geahndet werden.
Unsere alte Grundschule, die Altstadtschule, platzt aus allen Nähten. Unsere Nachbarskinder mussten im letzten Jahr bis in die Sommerferien zittern, ob sie überhaupt einen Platz dort bekommen. Sonst hätten sie vom Ansgariusweg in die Moorwegschule gemusst. Zur Altstadtschule gehen diese Kinder nun zu Fuß, zur Moorwegschule hätten sie von ihren Eltern mit dem Auto gefahren werden müssen. Wenn all diese Häuser neu gebaut werden, ziehen hier noch mehr Familien in diese Gegend, ohne dass für deren Kinder genügend Schulplätze vorhanden sind. Wie soll das funktionieren? Das gleiche wie für die Schulen gilt auch für die Sporthallen. Die Kinder und Jugendlichen können teilweise nicht Sport treiben, weil die Mannschaften keine Spielerinnen oder Spieler aufnehmen können, weil es zu wenig Sporthallen gibt.	Der Stellungnahme wird nicht gefolgt. Siehe Abwägung zu 2.3 Stellungnahme 03 zu sozialer Infrastruktur.

2.25 Stellungnahme 25, Anwohner Ansgariusweg, 24.11.2024

Ich bin als Anwohner - wohnhaft im Ansgariusweg 21c - unmittelbar von dem Bauvorhaben betroffen.
Folgende Einwände habe ich gegen den aktuellen Bebauungsplan:

Stellungnahmen - Private	Abwägungsvorschlag
a) In der unmittelbaren Umgebung der geplanten Bebauung befinden sich ein- bis zweigeschossige Einfamilien- und Reihenhäuser, vereinzelt 3-schossige Mehrfamilienhäuser. Ein Einfügen von mehreren vier- bis fünfgeschossigen Mehrfamilienhäusern in das umgebende Wohngebiet ist in der geplanten Verdichtung praktisch nicht möglich und keinesfalls harmonisch. Auch entspricht das meinem Verständnis von einer Innenstadtentwicklung. Eine bis zu dreigeschossige Bebauung wäre aus meiner Sicht noch akzeptabel.	Der Stellungnahme wird nicht gefolgt. Siehe Abwägung zu 2.1 Stellungnahme 01 zu städtebaulicher Dichte, Höhen und Einfügen des Baugebiets in die Umgebung.
b) Die sich verschärfende Parkraumsituation im Ansgariusweg ist nicht berücksichtigt worden. Diese ist jetzt bereits unzureichend und wird bereits durch eine zusätzlich 3-geschossige Bebauung aus dem Ruder laufen. c) Die bereits jetzt schon als Ausweichroute genutzte Route über Helgolandstraße & Ansgariusweg wird noch stärker frequentiert werden und zusätzliche Gefährdungen, insbesondere für Kinder und ältere Mitbürgerinnen und Mitbürger in der Tempo-30-Zone durch eilige Autofahrer, werden verantwortet werden müssen. d) Durch die zusätzliche Ausdifferenzierung des Verkehrsknotens B431/Lülanden werden längere Staus die Folge sein.	Der Stellungnahme wird auf folgende Weise gefolgt: Siehe Abwägungen zu 2.3 Stellungnahme 03 zu Verkehrsaufkommen / Verkehrsabwicklung und zu 2.8 Stellungnahme 08 zum Thema Stellplätze.
e) Auch die soziale Infrastruktur mit einer derzeit voll ausgelasteten, aber nicht erweiterbaren Grundschule (Altstadtschule) und unzureichenden Sporthallen- und -platzkapazitäten kann den Neubedarf nicht abdecken. Dies wird die Bildungs- und Lebensqualität deutlich senken.	Der Stellungnahme wird nicht gefolgt. Siehe Abwägung zu 2.3 Stellungnahme 03 zu sozialer Infrastruktur.
In der Bekanntmachung der frühzeitigen Öffentlichkeitsbeteiligung wird erwähnt, dass die Wohnungsmarktsituation in der Stadt Wedel angespannt sei und dringend benötigter Wohnraum geschaffen werden kann. Welche Zahlen liegen dieser Einschätzung zugrunde? Wieviel Wohnraum fehlt genau und in welchen Zeiträumen? Ich danke Ihnen für die Berücksichtigung der obigen Punkte und stehe für Rückfragen jederzeit gern bereit.	Der Stellungnahme wird auf folgende Weise gefolgt: Siehe Abwägung zu 1.5 Stellungnahme 5 (BUND) zum Wohnraumbedarf.

Stellungnahmen - Private	Abwägungsvorschlag

2.26 Stellungnahme 26, 25.11.2024

Hiermit teilen wir unseren Einspruch gegen den Bebauungsplan Hogschlag 27b, Wedel mit. Das Bauvorhaben ist für den Geesthang viel zu groß und viel zu mächtig. Die enge und hohe Bebauung passt ggfs. im Innenstadtbereich oder in anderen Stadtteilen mit ähnlich kompakter Bauweise, aber nicht in der offenen und naturnahen Geest und Marsch.	Der Stellungnahme wird nicht gefolgt. Siehe Abwägung zu 2.1 Stellungnahme 01 zu städtebaulicher Dichte, Höhen und Einfügen des Baugebiets in die Umgebung.
Die Verkehrssituation in der Helgolandstraße, im Ansgariusweg oder die B431 Altstadt ist ohnehin überlastet und die Parksituation für ein so enormes Bauvorhanden nicht ausreichend.	Der Stellungnahme wird auf folgende Weise gefolgt: Siehe Abwägungen zu 2.3 Stellungnahme 03 zu Verkehrsaufkommen / Verkehrsabwicklung und zu 2.8 Stellungnahme 08 zum Thema Stellplätze.
Wir sind Eigentümer einer Wohnung im Altstadtquartier in der Hanna-Lucas-Straße. Ein ähnliches Bauvorhaben, in Größe, Dichte und Höhe, würde zu dem Bereich Hogschlag optimal passen und würde unsere Zustimmung finden. Aber nicht die aktuell geplante Dimension und Intensität.	Siehe oben. Für das angesprochene Wohngebiet Hanna Lucas Straße gilt der vorhaben-bezogene Bebauungsplan Nr. 37 „Am Redder“ 4. Änderung Teilbereich Süd, der eine Grundflächenzahl (GRZ) von 0,3 bis 0,38 festsetzt sowie Geschos-sigkeiten von bis zu III + Staffel. Die Grundflächenzahl liegt im geplanten B-Plan 27 1Ä mit insgesamt 0,3 darunter und die Geschossigkeiten lediglich bei zwei von sechs Gebäuden um ein Geschoss höher.

2.27 Stellungnahme 27, 26.11.2024

Aufgrund der Informationen, die mir zu Teil wurden, möchte ich mich ganz klar gegen die Änderung des Bebauungsplans 27b aussprechen. Diese Bebauungsdichte, die geplante Höhe und die Massivität dessen, sowie die daraufhin zu erwartende Belastung des Verkehrs, der Parksituation Ansgariusweg und ebenso die erschöpfte Kapazität der städtischen Schulen und Kitas sind untolerierbare Faktoren, die von der Stadt Wedel nicht änderbar sind und deshalb nicht genehmigt werden dürfen.	Der Stellungnahme wird nicht gefolgt. Siehe Abwägungen zu 2.1 Stellungnahme 01 zu städtebaulicher Dichte, Höhen und Einfügen des Baugebiets in die Umgebung,zu 2.3 Stellungnahme 03 zu Verkehrsaufkommen / Verkehrsabwicklung und zu 2.3 Stellungnahme 03 zu sozialer Infrastruktur.

In Erwartung Ihrer entsprechenden Entscheidung gegen diese von Firma Rehder geplante Änderung des Bebauungsplans, verbleibe ich mit freundlichen Grüßen.

2.28 Stellungnahme 28, Anwohnerin Klabautermannweg, 27.11.2024

Das Bauvorhaben auf der ehemaligen Baumschulfläche zwischen Ansgariusweg und der B431 stößt auf großen Unmut in unserer Siedlung.

Die Stellungnahme wird zur Kenntnis genommen.

Persönlich kann ich die bereits hervorgebrachten Argumente nur unterstützen und möchte sie wirklich dringend bitten dieses Bauvorhaben zu überdenken bzw. dem Siedlungsbild entsprechend anzupassen.
Die Abstimmung zu Wedel Nord wurde nicht ohne Grund abgelehnt.
Die Verkehrssituation und auch die Infrastruktur (Schulen, Kitaplätze) ist einfach nicht gegeben und führt jetzt schon zu großen Herausforderungen im Alltag. Als junge Familie haben wir dies bereits selbst schon erlebt. Es liegt uns sehr am Herzen, dass unsere Kinder in Sicherheit (aufgrund der Verkehrsführung) aufwachsen können und auch die Möglichkeit zu guter Schulbildung und Kitaversorgung erhalten.
Ich appelliere daher wirklich nachdrücklich an Sie, dieses Bauvorhaben anzupassen und sich auch den strukturellen Themen anzunehmen.

Der Stellungnahme wird nicht gefolgt.
Siehe Abwägungen
zu 2.1 Stellungnahme 01 zu städtebaulicher Dichte, Höhen und Einfügen des Baugebiets in die Umgebung,zu 2.3 Stellungnahme 03 zu Verkehrsaufkommen / Verkehrsabwicklung und
zu 2.3 Stellungnahme 03 zu sozialer Infrastruktur.

Der Bürgerentscheid zu Wedel Nord betrifft nicht dieses Bebauungsplanverfahren. Der Entscheid betraf ausschließlich die Flächen „Wedel Nord“.
Die einzelnen Einwände, die beim Bürgerentscheid von Oktober 2023 vorgebracht wurden, können nicht ohne weiteres auf ein anderes Bebauungsplanverfahren übertragen werden.
Die Planungshoheit für Bebauungspläne liegt bei der Stadt Wedel, welche die gesamtstädtische Entwicklung lenkt und verantwortet, einschließlich der Abstimmung und Umsetzung von Bebauungsplänen im Einklang mit den regionalen und übergeordneten Planungszielen. Über das Planungserfordernis wird bei jeder Bebauungsplanaufstellung individuell entschieden.
Vor dem Hintergrund der angespannten Wohnungsmarktsituation in Wedel kann das geplante Vorhaben zur Schaffung von dringend benötigtem Wohnraum im innerstädtischen Bereich beitragen.

Stellungnahmen - Private	Abwägungsvorschlag
2.29 Stellungnahme 29, Anwohner Hatzburgtwiete, 27.11.2024	
Mein Vorschlag 1 ist: Die Häuser nicht höher wie in Lülanden;	Der Stellungnahme wird nicht gefolgt. Siehe Abwägung zu 2.1 Stellungnahme 01 zu städtebaulicher Dichte, Höhen und Einfügen des Baugebiets in die Umgebung.
Mein Vorschlag 2 ist: Pro Efh und jede Wohnung jeweils einen unverbaubaren Pkw Platz vorsehen. Wenn nicht möglich, dann als Tiefgarage bauen. So, dass hier in der Hatzburgtwiete, Helgoland und angrenzende Straßen kein höheres Parkgedränge herrscht. Schaut nur mal im Elbhochufer nach, so darf es nicht wieder werden. Dort sind 1 bis 2 Pkw je Haus abgestellt, ferner: Wohnwagen, Wohnmobil und Bootstrayler und sogar Dienst- Lkw's. Als ich mit meiner Frau im Jahr 1965 dort im Reihenhaus einzog, war noch alles gut. Ab ca. 1990 musste ich auch in Bereitschaft nachts und an Wochenenden nach Hamburg rein (großes Fernwärme Versorgungsgebiet). Wir sind viele mal mit Knöllchen versorgt worden. Wir sind dann dort im Jahr 2000 geflüchtet und hier in der Hatzburgtwiete gelandet.	Der Stellungnahme wird auf folgende Weise gefolgt: Siehe Abwägungen zu 2.3 Stellungnahme 03 zu Verkehrsaufkommen / Verkehrsabwicklung und zu 2.8 Stellungnahme 08 zum Thema Stellplätze.
2.30 Stellungnahme 30, Anwohnerin Störtebekerweg, 28.11.2024	
Als Anwohner möchten wir zu dem von Rehder geplanten Bauten auf der ehemaligen Baumschulfläche unser Veto einlegen. Die von Ihnen aufgeführten Punkte werden für die Region auf jeden Fall zum Problem. Zu hoch, zu eng und zu massiv.	Der Stellungnahme wird nicht gefolgt. Siehe Abwägung zu 2.1 Stellungnahme 01 zu städtebaulicher Dichte, Höhen und Einfügen des Baugebiets in die Umgebung.
Der Verkehr, sowie die Parkplatzsituation ist jetzt schon ein Problem für alle Anwohner. Vielen Dank für Ihr Engagement	Der Stellungnahme wird auf folgende Weise gefolgt: Siehe Abwägungen zu 2.3 Stellungnahme 03 zu Verkehrsaufkommen / Verkehrsabwicklung und zu 2.8 Stellungnahme 08 zum Thema Stellplätze.

Stellungnahmen - Private	Abwägungsvorschlag

2.31 Stellungnahme 31, Anwohner Scharhörnstraße, 28.11.2024

Für die o.a. Bebauung lege ich als Beteiligter/Anlieger meinen Widerspruch gegen das geplante Bauvorhaben hinsichtlich der maximal möglichen Bebauung einlegen.
Hinzu kommt, dass durch die extrem dichte Bebauung auch der Autoverkehr erheblich zunehmen wird. Die Menge des Verkehrs kann heute schon nicht mehr richtig aufgenommen werden.
Ferner gebe ich zu bedenken, dass die Infrastruktur hinsichtlich Schule, Kita und Sporthallen nicht vorhanden ist bzw. auch nicht so schnell hergestellt werden kann, weil die Stadt Wedel wegen der maroden Finanzen hierzu in absehbarer Zeit nicht in der Lage sein wird.

Der Stellungnahme wird nicht gefolgt.
Siehe Abwägungen
zu 2.1 Stellungnahme 01 zu städtebaulicher Dichte, Höhen und Einfügen des Baugebiets in die Umgebung,zu 2.3 Stellungnahme 03 zu Verkehrsaufkommen / Verkehrsabwicklung und
zu 2.3 Stellungnahme 03 zu sozialer Infrastruktur.

2.32 Stellungnahme 32, Anwohner Blöcktwiete, 27.11.2024

Hiermit erheben wir Einwende zur geplanten Bebauung von Rehder Wohnungsbau, zwischen Ansgariusweg und der B431. Unsere Einwende:

- Die geplante Bebauung ist viel zu hoch und zu eng und passt sich nicht der vorhandenen Bebauung an, besonders bezgl. der Höhe. Die angrenzende Bebauung wird voll verschattet.

Der Stellungnahme wird nicht gefolgt.
Siehe Abwägungen
zu 2.1 Stellungnahme 01 zu städtebaulicher Dichte, Höhen und Einfügen des Baugebiets in die Umgebung und zu 2.1 Stellungnahme 01 zur Verschattung.

- Besonders die Parksituation am Ansgariusweg macht uns Sorgen. Die Straße ist schon jetzt meistens so zu geparkt, dass wir Probleme haben aus der Blöcktwiete sicher in den Ansgariusweg einzubiegen. Ohne Tiefgarage zum Ansgariusweg geht es nicht.
- Der Ansgariusweg ist zu schmal, es ist ein lückenspringen erforderlich, um vorwärts zu kommen. Kinder sind massiv gefährdet.
- Die Ausfahrt, plus des geplanten Fahrradwegs mit Gefälle, der Fußweg ist auch zu schmal, sehr gefährlich. Wo werden die Fahrradfahrer sicher

Der Stellungnahme wird auf folgende Weise gefolgt:
Siehe Abwägungen
zu 2.3 Stellungnahme 03 zu Verkehrsaufkommen / Verkehrsabwicklung und
zu 2.8 Stellungnahme 08 zum Thema Stellplätze.

Stellungnahmen - Private	Abwägungsvorschlag
den Ansgariusweg zwischen den Autos überqueren können, viele Schulkinder dabei.	
- Am Wochenende, bei schönem Wetter kommen noch die Hamburger Ausflügler hinzu. Stop and go, Kolonnenfahren in der Marsch. Der Ansgariusweg kann den zusätzlichen Verkehr nicht aufnehmen.	
- Die Stadt Wedel hat nicht genügend Platz für zusätzliche Kinder in den Kitas und Schulen, auch Gelder zur zusätzlichen Platzschaffung zum Bauen fehlen.	Der Stellungnahme wird nicht gefolgt. Siehe Abwägung zu 2.3 Stellungnahme 03 zu sozialer Infrastruktur.
Wir hoffen, dass sich durch die Einwendungen der Bürger die Planung verändert.	
2.33 Stellungnahme 33, Anwohner Ansgariusweg, 27.11.2024	
Wir möchten Ihnen mit diesem Schreiben unsere Bedenken bezüglich der geplanten Bebauung „Hogschlag 27b“ mitteilen.	
• Die geplante Bebauung ist viel zu hoch und massiv und passt nicht in den Stadtteil, der von 1-2geschossigen Gebäuden geprägt ist. Die Bebauung liegt zu dicht an den benachbarten Gebäuden und würde zu massiver Verschattung führen und dadurch die Lebensqualität der Bewohner und den Wert der umliegenden Häuser drastisch reduzieren.	Der Stellungnahme wird nicht gefolgt. Siehe Abwägungen zu 2.1 Stellungnahme 01 zu städtebaulicher Dichte, Höhen und Einfügen des Baugebiets in die Umgebung, zu 2.1 Stellungnahme 01 zur Verschattung und zu 2.8 Stellungnahme 08 Wertminderung.

Stellungnahmen - Private	Abwägungsvorschlag
• Die B431 ist zu Stoßzeiten jetzt schon total verstopft und es würde zu noch längeren Staus kommen. • Der Ansgariusweg ist sehr eng und könnte den zusätzlichen Verkehr auch nicht aufnehmen. • Die Parkplatzsituation auf dem Ansgariusweg ist jetzt schon angespannt und würde sich durch die zu erwartenden zusätzlichen Autos noch weiter verschärfen.	Der Stellungnahme wird auf folgende Weise gefolgt: Siehe Abwägungen zu 2.3 Stellungnahme 03 zu Verkehrsaufkommen / Verkehrsabwicklung und zu 2.8 Stellungnahme 08 zum Thema Stellplätze.
Unserer Meinung nach sollten dort niedrigere, maximal 3-geschossige Gebäude gebaut werden. Zwischen den Gebäuden sollte es mehr Platz geben und mehr Parkplätze auf dem Gelände. Bei einer entsprechend aufgelockerten Bebauung würden die oben aufgeführten Probleme weniger zum Tragen kommen und die Lebensqualität für alle betroffenen An- und Bewohner wäre um ein Vielfaches höher. Wir hoffen, dass der vorliegende Bebauungsplan in diesem Sinne noch einmal überarbeitet werden wird.	Siehe oben.

2.34 Stellungnahme 34, 28.11.2024

Ich hoffe nicht, dass dieser Bebauungsplan im Rathaus durchkommt. Für mich ist diese Bebauung viel zu eng und zu hoch. Alles wird versiegelt und das Wasser kann nicht mehr ablaufen. Umweltschutz geht anders.	Der Stellungnahme wird nicht gefolgt. Siehe Abwägung zu 2.1 Stellungnahme 01 zu städtebaulicher Dichte, Höhen und Einfügen des Baugebiets in die Umgebung.
Die nächste Frage stellt sich bei der Infrastruktur. Wo ist der nächste Kindergarten und die nächste Schule, die so viele Kinder aufnehmen kann?	Der Stellungnahme wird auf folgende Weise gefolgt: Siehe Abwägung zu 2.3 Stellungnahme 03 zu sozialer Infrastruktur.
Was passiert mit den Autos? Wie kommen die nach Hamburg? So viele Autos können wir nicht mehr aufnehmen.	Der Stellungnahme wird auf folgende Weise gefolgt: Siehe Abwägungen zu 2.3 Stellungnahme 03 zu Verkehrsaufkommen / Verkehrsabwicklung und zu 2.8 Stellungnahme 08 zum Thema Stellplätze.

Stellungnahmen - Private	Abwägungsvorschlag
Ich bin total dagegen, dass so viel und so hoch gebaut werden soll. Es entsteht ja auch die Frage, wieso hat Rehder schon wieder den Zuschlag bekommen? Und immer mit der gleichen langweilen Bauweise.	Der Stellungnahme wird nicht gefolgt. Siehe Abwägung zu 2.6 Stellungnahme 06 zum Planungserfordernis / Planungsanlass.

2.35 Stellungnahme 35, 27.11.2024

als Anwohner am Geesthang möchten wir uns vehement gegen das Bauvorhaben der Stadt mit Hilfe der Firma Rehder aussprechen.	
Die geplante Bebauung ist für diese Umgebung viel zu hoch, viel zu eng und viel zu massiv. Es passt in dieser Form überhaupt nicht in unsere Umgebung.	Der Stellungnahme wird nicht gefolgt. Siehe Abwägung zu 2.1 Stellungnahme 01 zu städtebaulicher Dichte, Höhen und Einfügen des Baugebiets in die Umgebung.
Außerdem sind die vorhandenen Verkehrswege nicht in der Lage, das zu erwartende Verkehrsaufkommen aufzunehmen. Auch jetzt weichen schon viele Autofahrer auf die Helgolandstraße und den Ansgariusweg aus, wenn sich die Autos (sehr regelmäßig) auf der B431 stauen. Schon jetzt sind die Helgolandstraße und der Ansgariusweg nur einspurig zu befahren, da die zweite Spur zugeparkt ist.	Der Stellungnahme wird auf folgende Weise gefolgt: Siehe Abwägungen zu 2.3 Stellungnahme 03 zu Verkehrsaufkommen / Verkehrsabwicklung und zu 2.8 Stellungnahme 08 zum Thema Stellplätze.
Davon abgesehen sind auch jetzt schon keine Kapazitäten mehr frei in Schulen, Kitas und Sportvereinen. Bevor neu gebaut wird, sollten erstmal diese Kapazitäten geschaffen werden. Die Zukunft vorhandener Sportstätten wie Steinberghalle und Badebucht ist zudem ungewiss.	Der Stellungnahme wird auf folgende Weise gefolgt: Siehe Abwägung zu 2.3 Stellungnahme 03 zu sozialer Infrastruktur.

2.36 Stellungnahme 36, Anwohnerin Ansgariusweg, 28.11.2024

hiermit möchte ich Ihnen meine Einwände zum Bauvorhaben Hogschlag zukommen lassen, da ich als Anwohnerin unmittelbar von dem Bauvorhaben betroffen bin:	

Stellungnahmen - Private	Abwägungsvorschlag
• eine 4- und 5-geschossige Bebauung fügt sich in keinster Weise in die weitläufige Umgebung ein, es befinden sich überwiegend Einfamilien- und Reihenhäuser in der direkten Umgebung. Es fällt mir nicht ein höheres Gebäude in der gesamten Altstadt ein! Und wer findet so hohe Häuser schon schön, es sind immer hässliche Klötze, die unangenehm ins Auge stechen. Bisher war ich stolz auf unser Wohngebiet, das nicht verbaut ist wie andere Gegenden. Daher bin ich entschieden gegen diese Bauweise!	Der Stellungnahme wird nicht gefolgt. Siehe Abwägung zu 2.1 Stellungnahme 01 zu städtebaulicher Dichte, Höhen und Einfügen des Baugebiets in die Umgebung.
• Die B431 ist zu Stoßzeiten bereits jetzt voll und es kommt zu Staus bis über die Ortsgrenze hinaus. Oft nutzen Fahrer*innen schon die Helgolandstraße und den Ansgariusweg als Ausweichstrecke - meist nicht mit dem vorgeschriebenen Tempo 30. Wie soll zukünftig der Ausweichverkehr durch unser Wohngebiet verhindert werden? Insbesondere Kinder und ältere Mitbürger*innen würden durch (schnell fahrende) Autos stärker gefährdet werden. (Vorschlag: verkehrsberuhigende Hügel und Inseln einfügen, damit zumindest das Tempo eingehalten wird - unabhängig von den Bebauungsplänen) • bereits jetzt gibt es eine angespannte Parkraumsituation im Ansgariusweg! Wo sollen die Autos der vielen neuen Wohnungen abgestellt werden? Wird wenigstens gleich an den Bau von E-Ladestationen in der Umgebung (z.B. bei netto) gedacht? Die Radwege und Fußwege sind im Übrigen schon jetzt von schlechter Qualität - d.h. Fahrradfahrer*innen weichen auf die Straße aus und benutzen den Radweg nicht mehr. Auch bei Radfahrer*innen kommt es dann vermehrt zu Störungen im Verkehrsfluss!	Der Stellungnahme wird auf folgende Weise gefolgt: Siehe Abwägungen zu 2.3 Stellungnahme 03 zu Verkehrsaufkommen / Verkehrsabwicklung und zu 2.8 Stellungnahme 08 zum Thema Stellplätze. Lademöglichkeiten für Elektrofahrzeuge werden ebenfalls auf dem Privatgrundstück vorgesehen. Der Radverkehr auf der Helgolandstraße und dem Ansgariuweg wird in der Tempo 30-Zone StVO-konform auf der Fahrbahn geführt. Eine Nutzung des Gehweges durch Radverkehr ist unzulässig.
• Ich verstehe ja die Wohnraumknappheit, jedoch ist dem nicht geholfen, wenn auf den 3. Etagen der Gebäude im 4. und 5. OG Penthouse-Wohnungen entstehen. Es werden meist kleine Single-Wohnungen (für Senior*innen) oder Wohnraum für Familien, also 3-4 Zimmer benötigt.	Der Stellungnahme wird auf folgende Weise gefolgt: Siehe Abwägungen zu 2.23 Stellungnahme 23 zu Anteil geförderter Wohnungsbau.
• A propos Familien: auf welche Grundschule sollen die Kinder des Baugebiets gehen? Die Altstadtschule platzt schon lange aus allen Nähten! Sollen die Kinder lange Wege bereits zur Grundschule in Kauf nehmen mit der	Der Stellungnahme wird auf folgende Weise gefolgt: Siehe Abwägung zu 2.3 Stellungnahme 03 zu sozialer Infrastruktur.

Stellungnahmen - Private	Abwägungsvorschlag
Konsequenz, dass viele Eltern die Kinder mit dem Auto zur Schule fahren und wiederum die Straßen verstopfen, Kinder vor den Schulgebäuden gefährden etc.? Ich hoffe, meine Einwände und die meiner Nachbar*innen finden Berücksichtigung in der weiteren Planung.	

2.37 Stellungnahme 37, Umweltbeirat, 27.11.2024

Einleitung
Die Stadt Wedel hat am 26.09.2019 in einem einstimmigen Ratsbeschluss den Klimanotstand ausgerufen. Damit verpflichtet sie sich, Nachhaltigkeit und Auswirkungen auf das Klima bei *allen Entscheidungen* zu berücksichtigen. Aspekte, die den Klimawandel oder dessen Folgen abschwächen, sind bei Abwägungen zu priorisieren.
Sämtliche Neubauten sollten nicht nur den aktuellsten Nachhaltigkeitsstandards entsprechen, sondern das Cradle-to-Cradle-Prinzip sollte weitreichend angedacht und umgesetzt werden. Dieses sollte die Stadt Wedel den Investoren verpflichtend vorschreiben, um eine Umsetzung sicherzustellen.

Die Stellungnahme wird zur Kenntnis genommen.
Der Vorhabenträger wird sich an die geltenden gesetzlichen Bestimmungen sowie an die aktuellen Normen und Regelungen halten, um den Anforderungen an Nachhaltigkeit und Klimafreundlichkeit gerecht zu werden.
Im Rahmen des geplanten Bauvorhabens sind bereits verschiedene umweltfreundliche Maßnahmen vorgesehen, darunter die Installation eines Gründachs, die Schaffung ausreichender Freiräume zwischen den Gebäuden, der Einsatz von Photovoltaikanlagen, eine effiziente Regenrückhaltung sowie eine moderne Isolierung. Diese Maßnahmen leisten einen wesentlichen Beitrag zur Reduktion des ökologischen Fußabdrucks. Das Cradle-to-Cradle-Prinzip stellt zweifellos einen vorbildlichen Ansatz dar, muss jedoch im Einklang mit den wirtschaftlichen Rahmenbedingungen und der Marktfähigkeit des Projektes umgesetzt werden.

Im Detail empfiehlt der UBR bei der Planung folgende Punkte zu beachten bzw. umzusetzen:
Stärkung der Biodiversität / Arten- und Biotopschutz
Die strategischen Ziele der Stadt Wedel für 2020-2024 und 2024-2028 im Handlungsfeld "Umwelt und Klimaschutz" beinhalten den Schutz und die Förderung der biologischen Vielfalt. In immer größeren und dichter besiedelten urbanen Räumen sind daher dringend funktionsfähige Ökosysteme zu schaffen oder zu erhalten:

Stellungnahmen - Private	Abwägungsvorschlag
• Das Artenspektrum ist in Grünflächen reichhaltiger als im direkten Straßenraum: ➢ die geplante Bebauung ist deutlich dichter als der Bestand – von einem „hohen Grünanteil zwischen den einzelnen Gebäuden“ und „lockerer Bebauungsstruktur“ sind die Planungen weit entfernt ➢ gibt es Nachweise, dass es auf dem Areal, welches seit einigen Jahren eine reine Grünfläche ist, keine Vorkommen von bedrohten Arten wie bspw. den Westeuropäischen Igel (Braunbrustigel) oder diverse Fledermausarten gibt? ➢ um mehr Flächen als Grünfläche statt Fläche für ruhenden Verkehr zu nutzen, autofreies Quartier andenken (s. Mobilität & Verkehr) ➢ Erstellung einer Eingriffs- und Ausgleichsbilanz / artenschutzrechtlicher Fachbeitrag	Der Stellungnahme wird auf folgende Weise gefolgt: Im Bestand liegt die Fläche brach. Die Bebauung einer Freifläche ist zwangsläufig mit einer dichteren Baustruktur verbunden. Mit der festgesetzten GRZ von 0,3 und einer GFZ von 1,0 liegt das Maß unterhalb des nach BauNVO definierten Orientierungswertes für allgemeine Wohngebiete (GRZ 0,4 und GFZ 1,2). Die geplante Bebauung wird auf ein nötiges Maß begrenzt. Im Rahmen der Erstellung des artenschutzrechtlichen Fachbeitrags wurde das Artkataster des Landesamts für Landwirtschaft, Umwelt und ländliche Räume (LLUR) abgefragt. Dort sind für das Plangebiet keine Eintragungen hinterlegt. Zusätzlich wurde die potenzielle Betroffenheit von Arten des Anhang IV der FFH-Richtlinie im Rahmen des artenschutzrechtlichen Fachbeitrags erörtert. Dabei wurden die europäischen Vogelarten und Fledermäuse als potenziell betroffene Artengruppen identifiziert. Das Eintreten der Verbotstatbestände nach § 44 Abs. 1 BNatSchG für diese Artengruppen kann durch Einhalten einer Bauzeitenregelung vermieden werden. Bei B-Plänen, die die Kriterien für ein beschleunigtes Verfahren erfüllen, muss die Eingriffsregelung gemäß § 13a Abs. 2 Nr. 4 BauGB bei einer zulässigen Grundfläche bis 20.000 m² nicht angewandt werden. Dies ist im vorliegenden Fall zutreffend, eine Bilanzierung des Eingriffs ist demzufolge nicht erforderlich.
• Bäume spielen sowohl für die Biodiversität als auch für die Ökosystemleistungen eine wichtige Rolle. Alte Bäume bieten ein erhöhtes Biodiversitätspotenzial z. B. für Pilze und Insekten und sind aufgrund ihrer potenziell hohen Höhlendichte wertvolle Bruthabitate für baumbrütende Vögel und Fledermäuse. Darüber hinaus können sie durch ihr großes Kronendach das Mikroklima regulieren und bieten bei ihrem Absterben reichlich Totholz. ➢ (wie) wird sichergestellt, dass die beiden alten Fichten oder andere Bäume auf bzw. rund um das Areal und deren „Bewohner“ nicht geschädigt werden?	Der Stellungnahme wird auf folgende Weise gefolgt: Gemäß aktuellem Planungsstand sind keine Baumfällungen geplant. Die bestehende Gehölzbestand im Norden des Plangebietes wird in der Planzeichnung als private Grünfläche festgesetzt und der Schutz und Ersatz des Baumbestands über die Baumschutzsatzung der Stadt Wedel geregelt. Eine Beeinträchtigung der zwei Fichten, die auf Nachbargrundstücken stehen, sowie sonstiger angrenzender Bäume, kann durch Berücksichtigung der DIN 18920 sowie der R SBB und der ZTV-Baumpflege (2017) vermieden werden. Entsprechende Hinweise werden in den Bebauungsplan übernommen.

Stellungnahmen - Private	Abwägungsvorschlag
➢ Festsetzungen zum Baumerhalt und zu Baumanpflanzgeboten (Bundesnaturschutzgesetz (BNatSchG), Baumschutzverordnung, Fachkarte Arten- und Biotopschutz)	Darüber hinaus werden im Bebauungsplan mehrere Festsetzungen zur Anpflanzung von Bäumen oder zur Gestaltung von Grünflächen getroffen.
• Zur Strukturvielfalt von Grünflächen tragen auch Gewässer bei, und zwar sowohl natürliche Gewässer als auch überformte natürliche Gewässer und reine Ziergewässer wie Springbrunnen. Letztere können zum Schutz der Biodiversität beitragen, z. B. als Lebensraum für Libellen oder als Trinkwasserquelle für Insekten und Säugetiere. ➢ sollte bei der Grünflächenplanung berücksichtigt werden	Der Stellungnahme wird nicht gefolgt. Von einer Festsetzung zur Anlage von Gewässern wird abgesehen. Im Rahmen der Freiflächengestaltung ist dies allerdings nicht verboten. Die topografischen Gegebenheiten sprechen aufgrund des Geländeabfall nicht dafür.
• An den Gebäuden sollten Niststätten und Quartiere für Fledermäuse, Haussperlinge und Mauersegler eingeplant werden. Wedel hat in diesem Teil der Stadt gute Vorkommen der Arten, wodurch eine schnelle Besiedlung wahrscheinlich ist (-> vgl. Aussagen des NABU). ➢ sollte bei der Grünflächenplanung berücksichtigt werden	Der Stellungnahme wird auf folgende Weise gefolgt: Das Plangebiet eignet sich im gegenwärtigen Zustand nicht als Fortpflanzungs- und Ruhestätte für die genannten Arten. Aus artenschutzrechtlicher Sicht ergeben sich demnach keine Verpflichtungen für die Schaffung von Niststätten und Quartieren. Die Anlage von Niststätten und Quartieren kann auf freiwilliger Basis im Rahmen der Ausführungsplanung erfolgen.
• Zum Schutz der Vögel sind größere Glasfronten zu vermeiden bzw. durch wirksame Maßnahmen für Vögel wahrnehmbar zu machen. • der Flugkorridor/Vogelzug ist bei Planungen zu berücksichtigen, weil die Errichtung von hohen vertikalen und horizontalen Strukturen im Luftraum geplant werden	Der Stellungnahme wird gefolgt. Um die Gefahr des Vogelschlags zu minimieren, wird der Glasanteil der Fassadenfläche der einzelnen Gebäude auf ein Drittel begrenzt. Verglaste Gebäudeecken mit möglichen Durchsichtsituationen sind unzulässig. Es wird eine Festsetzung in den Bebauungsplan aufgenommen (siehe textliche Festsetzung 1.19).
• In ca. 600 m Entfernung befindet sich das FFH-Gebiet (Fauna-Flora-Habitat) „Schleswig-holsteinisches Elbeästuar und angrenzenden Flächen“ und in einer Entfernung von ca. 1,5 km liegt das europäische Vogelschutzgebiet Unterelbe bis Wedel. ➢ Durch die geplante massive Bebauung des Areals ist mit einer Beeinträchtigung zu rechnen	Der Stellungnahme wird nicht gefolgt. Die bereits bestehenden Vorbelastungen der angesprochenen Schutzgebiete werden durch die Planung nicht in erheblichem Maße gesteigert. Zwar sind die geplanten Gebäudehöhen teilweise etwas höher als die der unmittelbar angrenzenden Häuser, allerdings befinden sich im näheren Umfeld ähnlich hohe bzw. höhere Gebäude. Eine Beeinträchtigung der Erhaltungsziele und Schutzgegenstände, die durch die Bebauung im Plangebiet hervorgerufen wird, ist ausgeschlossen.

Stellungnahmen - Private	Abwägungsvorschlag
➢ Eine an die Umgebung angepasste Bebauung könnte diese Beeinträchtigungen ggf. minimieren	
• Alle flachen und flach geneigten Dächer sollten artenreich und naturnah mit heimischen Pflanzen begrünt werden. Hier fühlen sich hauptsächlich Pflanzen (Gefäßpflanzen, Flechten, Moose), Pilze, Arthropoden, Mollusken sowie Mikroben wohl. ➢ sollte bei der Grünflächenplanung berücksichtigt werden	Der Stellungnahme wird gefolgt. Es wird eine Festsetzung zur Begrünung der Dachflächen in den Bebauungsplan aufgenommen (siehe textliche Festsetzung 1.18).
• Lichtverschmutzung ist ein gravierendes Umweltproblem unserer Zeit. Da es nachts wegen des massenhaft eingesetzten Kunstlichts immer weniger dunkel wird, geraten ganze Ökosysteme ins Wanken. Nahezu alle Lebewesen und Pflanzen sind auf einen eindeutig wahrnehmbaren Hell- /Dunkelrhythmus angewiesen, die Insekten leiden am meisten darunter. ➢ sollte bei der Grünflächenplanung dringend berücksichtigt werden	Der Stellungnahme wird gefolgt. Es wird eine Festsetzung zur Beleuchtung in den Bebauungsplan aufgenommen (siehe textliche Festsetzung 1.20).
Energiegewinnung und -versorgung	
Eine Dachbegrünung leistet genauso wie die Photovoltaik einen wichtigen Beitrag zum Klimaschutz. Eine multifunktionale Nutzung der Dachfläche in Form eines Solar-Gründachs vereint die Vorteile einer Dachbegrünung mit denen einer Photovoltaikanlage. ➢ Solar-Gründächer sollten für alle geeigneten Dachflächen festgeschrieben werden. Die Stadt Wedel hat das Ziel, den Wedeler Gebäudebestand bis 2040 klimaneutral zu beheizen und damit einen wertvollen Beitrag zum Klimaschutz zu leisten. Die Wärmegewinnung für die Gebäude sollte verpflichtend CO2-neutral ohne Nutzung fossiler Energieträger erfolgen. Dies ist festzuschreiben bzw. anderweitig vertraglich festzuhalten.	Die Stellungnahme wird zur Kenntnis genommen. Die Wärmeversorgung im Plangebiet soll mittels Wärmepumpen erfolgen. Zudem sollen einige Häuser mit Photovoltaikanlagen ausgestattet werden. Alle Voraussetzungen für eine CO2-neutrale Versorgung sind gegeben. Weitere Regelungen über die ohnehin geltenden gesetzlichen Regelungen hinsichtlich Solaranlagen werden im Bebauungsplan nicht getroffen.
Wasserhaushalt Erstrebenswert ist eine Stärkung des lokalen Wasserhaushaltes hin zu einer nachhaltigen Regenwasserbewirtschaftung, die nicht abflussbetont ist, sondern	Der Stellungnahme wird auf folgende Weise gefolgt: Die Aspekte (Machbarkeit der Versickerung, Regenwasserbewirtschaftung/-rückhaltung) werden im Rahmen des siedlungswasserwirtschaftlichen Konzeptes betrachtet und werden Grundlage der weiteren Planung.

Stellungnahmen - Private	Abwägungsvorschlag
auf Einsickerung in den Boden sowie Verdunstung setzt und diese stärkt => Schwammstadt-Prinzip.	Eine Ein- und Versickerung von Niederschlagswasser ist erstrebenswert, jedoch aufgrund der vorherrschenden bindigen Untergrundbodenschichtungen aus Geschiebelehm und Geschiebemergel nur sehr begrenzt erwartbar. Der physikalische Vorgang der Verdunstung wird im Wesentlichen durch die relative Luftfeuchte und den Umstand beeinflusst, dass warme Luft deutlich mehr Feuchtigkeit aufnehmen kann, als kalte. Daraus folgt, dass die Verdunstungsleistung im Sommer höher als im Winter ist, während im Winterhalbjahr tendenziell länger anhaltende Niederschlagsereignisse zu erwarten sind. Somit kann die Verdunstung im Sommer einen merklichen Anteil zur Abflussreduktion beitragen, im Winter tendenziell eher weniger.
Maßnahmen zur nachhaltigen Regenwasserbewirtschaftung:	
• Flächensparende Bebauungs- und Erschließungsformen; Vermeidung befestigter Flächen bei Neuerschließung, Neubau und Sanierung. Verwendung wasser- und luftdurchlässiger sowie verdunstungsoffener Flächenbefestigungen. Flächenentsiegelung bei Erneuerungsmaßnahmen.	Der Stellungnahme wird gefolgt. Es werden nur diejenigen Oberflächen befestigt, welche aus Nutzungsgründen erforderlich sind (z.B. Zufahrttrassen, Stellplätze, Hauszuwegungen, etc.). Sofern die vorgesehene Nutzung eine wasser- und luftdurchlässige Oberflächenbefestigung zulässt, soll diese verwendet werden.
• Versickerung nicht nachteilig veränderter Regenabflüsse in den Untergrund mittels verdunstungsoffener Flächen-, Mulden-, Mulden-Rigolen- und Retentionsraumversickerung oder Dach- und Fassadenbegrünung	Der Stellungnahme wird nicht gefolgt. Eine ausreichende Versickerungsleistung ist aufgrund der bindigen Untergrundböden (Geschiebelehm und Geschiebemergel) für die Bemessungsregenereignisse rechnerisch nicht regelkonform nachweisbar.
• Speicherung der Regenabflüsse in Zisternen oder Teichen mit anschließendem Versickern des Überlaufes oder verzögerter Ableitung möglichst über offene Rinnen in ein naheliegendes Gewässer oder in das Entwässerungssystem	Der Stellungnahme wird nicht gefolgt. Offene Gewässer sind im Baubereich nicht vorhanden. Eine Versickerung ist rechnerisch nicht regelkonform nachweisbar.
• Regenwassernutzung beispielsweise für Bewässerung, Reinigung und Toilettenspülung	Der Stellungnahme wird nicht gefolgt. Regenwassernutzungsanlagen können einen Beitrag zur Abflussreduzierung leisten, sind für die Dimensionierung der Regenwasseranlagen jedoch nicht bemessungsrelevant (konträrer Ansatz: Zisternen für längerfristige

Stellungnahmen - Private	Abwägungsvorschlag
	Trockenphasen möglichst immer voll, Rückhalteräume möglichst immer leer, um Regenereignisse möglichst vollständig aufnehmen zu können).
• Behandlung nachteilig veränderter Regenabflüsse nahe am Entstehungsort in bewachsenen Bodenfiltern.	Der Stellungnahme wird nicht gefolgt. Nachteilig verunreinigte Regenabflüsse sind meist von stärker frequentierten Verkehrsflächen zu erwarten, die gut durch Versickerung durch eine Oberbodenpassage gereinigt werden können. Wegen des nicht zur Versickerung geeigneten Untergrundbodens ist jedoch eine Ableitung unumgänglich.
Klimafolgenanpassungen/ Extremwettersituationen	
Aufgrund des Klimawandels ist mit einer zunehmenden Anzahl an Starkregenereignissen, Dürreperioden sowie sommerlichen Hitzeperioden zu rechnen. Diese geänderten Randbedingungen sind in der Bauleitplanung zu berücksichtigen, da sie umweltrelevant sind.	Der Stellungnahme wird gefolgt. Im Rahmen des Siedlungswasserwirtschaftlichen Konzepts werden auch mögliche unschädliche oberflächliche Fließwege während außergewöhnlicher oder extremer Starkregenereignissen bewertet.
Starkregenprävention/nachhaltige Bewirtschaftung von Niederschlagswasser, Stärkung des lokalen Wasserhaushaltes (DWA-A/M 102)	
Durch die Bebauung einer Fläche, die im Bestand unversiegelt ist, ist davon auszugehen, dass das Abwassersystem belastet und die Einsickerung in den Bodenkörper gestört wird:	Der Stellungnahme wird gefolgt. Das Entwicklungsziel der bisher unbebauten Fläche ist jedoch die Schaffung von Wohnraum, insofern sind die genannten Folgen nicht gänzlich auszuschließen, sondern nur nach Möglichkeit zu minimieren.
1. Die Belastung des Abwassersystem wirkt sich insbesondere bei Starkregen aus und kann zu einer Benachteiligung von Unterliegern führen. Wie die Hinweiskarte Starkgeregengefahren1) zeigt, liegt bereits im Bestand ein Hinweis auf eine Gefährdungslage bei Starkregen vor.	Der Stellungnahme wird auf folgende Weise gefolgt: Die Hinweiskarte für Starkregengefahren berücksichtigt allerdings nicht die vorhandenen Entwässerungseinrichtungen und deren Leistungsfähigkeit, sondern zeigt lediglich topografische Gefährdungspunkte bei ausschließlich oberflächlicher Wasseransammlung und -ableitung. Gleichwohl ist das vorhandene Abwassersystem nicht für solch außergewöhnliche oder extreme Starkregenereignisse dimensioniert und wird währenddessen sicherlich überlastet sein. Insofern sind die Kartendarstellungen ein gutes Indiz für notwendige oberflächliche und unschädlich vorzuhaltende Fließwege (z.B. über die Straßenoberfläche oder Grünflächen), die südöstlich des Baugebiets topografisch

Stellungnahmen - Private	Abwägungsvorschlag
	tiefer gelegen sind. Im eigentlichen B-Plan-Bereich sind kaum außergewöhnliche Überflutungsbereiche kenntlich gemacht.
2. Im Bestand handelt es sich um eine unversiegelte und nicht kanalisierte Fläche, auf der Regenwasser in den Bodenkörper einsickert. Dieses dient neben der Rückhaltung von Regenwasser und damit der Entlastung des Entwässerungssystems auch der Grundwasserneubildung. Die gültigen allgemein anerkannten Regeln der Technik (a.a.R.d.T.), im Speziellen DWA-A/M 102, sehen vor, dass sich der Wasserhaushalt neu erschlossener Wohngebiete, wie hier der Fall, wie ein unbebauter Referenzzustand verhalten soll. Vergl. Nationale Wasserstrategie	Der Stellungnahme wird nicht gefolgt. Das Ein- und Versickern von Niederschlagswasser war aufgrund der darunter vorherrschenden bindigen Bodenschichten auch im Bestand auf das freie Porenvolumen des Oberbodens beschränkt, eine Grundwasserneubildung ist daher ebenso nur minimal. Die DWA A/M 102 bezieht sich auf die „Grundsätze zur Bewirtschaftung und Behandlung von Regenwetterabflüssen zur Einleitung in Oberflächengewässer“, insbesondere in Bezug auf (Verunreinigungs-) Art und Menge. Bei Erstellung des Siedlungswasserwirtschaftlichen Konzeptes werden diese Grundsätze berücksichtigt, auch aufgrund Vorgaben seitens des öffentlichen Abwasseranlagenbetreibers der Stadtentwässerung Wedel.
➢ Das Entwässerungsgutachten liegt nicht vor. Hier ist der entsprechende Nachweis zu erbringen.	Der Stellungnahme wird gefolgt. Die Nachweise folgen im Siedlungswasserwirtschaftlichen Entwässerungskonzept.
Zur Erreichung der Ziele sind Maßnahmen wie Versickerungsanlagen, oberflächennahe, versickerungs- und verdunstungsoffene Entwässerungselemente, Gründächer und sonstige Schwammstadt-Elemente vorzusehen. Es ist zu bedenken, dass der Platzbedarf baurechtlich gesichert werden sollte und Flächen ggf. gezielt von einer Bebauung freizuhalten sind.	Der Stellungnahme wird gefolgt. Vorgaben hinsichtlich der Maßnahmen werden im Siedlungswasserwirtschaftlichen Entwässerungskonzept berücksichtigt und ggf. im Bebauungsplan festgesetzt.

Stellungnahmen - Private	Abwägungsvorschlag

Hinweis aus Starkregengefahr, hier: extrem (100mm/(m²*h)

- aus dem Vorhabengebiet kann bereits im Bestand bei Starkregen ein oberflächlicher Abfluss über die Holmer Str. und den Ansgariusweg in Richtung Südosten erfolgen
- durch die Bebauung und der damit verbunden Versiegelung der bisher unbebauten Fläche kann sich diese Situation verschärfen
- es sollte sichergestellt werden, dass durch die Bebauung die Unterlieger nicht nachteilig belastet werden

Der Stellungnahme wird gefolgt.
Jegliche Veränderung der Bestandssituation wird auch Einfluss auf das Abflussverhalten insbesondere die Abflussmenge verursachen. Im Rahmen des Siedlungswasserwirtschaftlichen Entwässerungskonzepts wird nachzuweisen sein, dass diese Veränderungen die gesetzlichen Vorgaben einhalten.

Sommerliche Hitzeschutz

- Fassadenbegrünung - ohne Nutzung der Ressource Trinkwasser für die Beregnung - der Wohngebäude sind vorzusehen, dabei Ausnahmen bei jenen Fassaden zulassen, die
  - durch hohe Nachbargebäude und/oder durch
  - durch Bäume größtenteils verschattet werden

Die Stellungnahme wird nicht gefolgt.
Eine Fassadenbegrünung ist nicht vorgesehen.
Die vorhandenen Gehölzstrukturen sorgen bereits für eine teilweise Verschattung der Gebäude.
Es werden Baumpflanzungen auf den Grundstücken und den Stellplatzflächen festgesetzt. Außerdem werden Festsetzungen zur Begrünung von Dachflächen aufgenommen.

Stellungnahmen - Private	Abwägungsvorschlag
• Durchführung einer Stadtklimaanalyse, um bestehende Frischluftschneisen und Kaltluftleitbahnen sowie Gebiete mit mangelnder Durchlüftung bzw. fehlendem Anschluss zu Frischluftschneisen zu identifizieren. Grünbereiche gelten als wichtige Kaltluftentstehungsgebiete und hier soll eine Grünfläche durch massive Bauweise versiegelt werden.	Der Stellungnahme wird auf folgende Weise gefolgt: Frischluftschneisen sind grundsätzlich eine wichtige Maßnahme zur Bekämpfung des städtischen Aufheizens und der Verbesserung des Mikroklimas. Im gegenwärtigen Zustand tragen sowohl die Freifläche als auch die Gehölzkulisse zur Kühlung und Verbesserung des Mikroklimas bei. Im Umfeld des Plangebiets befinden sich mehrere kleinere Gärten und Grünflächen, die eine ähnliche Funktion entfalten. Im erweiterten Umfeld bestehen zudem bspw. durch die Wedeler Marsch oder die Wedeler Au größere Freiflächen, die zur Kühlung beitragen. Die Bebauung der derzeit bestehenden Brachfläche mit der hier vorgesehenen geringen Bebauungsdichte und Freiräumen zwischen den Gebäuden kann zwar potenziell negative Auswirkungen auf das Mikroklima haben, jedoch hängt die Schwere der Auswirkungen von verschiedenen Faktoren ab, darunter die Größe der Fläche, die Art der Bebauung, der Versiegelungsgrad und die vorhandene Infrastruktur. Durch die festgesetzte GRZ von 0,3 verbleiben weiterhin genügend Freiflächen, die zur Kühlung beitragen. In den Baumbestand, der durch Schattenwurf und Verdunstungskälte zu einer Verbesserung des Mikroklimas beiträgt, wird nicht eingegriffen, zudem werden neue Bäume angepflanzt und neue begrünte Flächen und Dächer geschaffen. Unter dem Strich gehen durch die Planung zwar Freiflächenanteile verloren, deren positive Wirkung auf das Mikroklima nicht gänzlich aufgefangen werden kann, allerdings werden die negativen Auswirkungen durch die beschriebenen Maßnahmen auf einem tolerierbaren und verträglichen Niveau gehalten.
Mobilität & Verkehr	
Im Rahmen einer nachhaltigen Verkehrsentwicklung und als wesentlicher Bestandteil Wedels Mobilitätskonzeptes sollte eine Stärkung des nichtmotorisierten Individualverkehrs erfolgen, da dieses die Umwelt und damit auch das Klima schützt. Perfekt ist ein ganzheitlicher Ansatz, der Tempo 30 und Lärmschutz, als umweltrelevante Themenschwerpunkte mit anderen	Die Hinweise werden zur Kenntnis genommen.

Stellungnahmen - Private	Abwägungsvorschlag
Themenschwerpunkten wie beispielsweise dem Mobilitätskonzept und der sicheren Schulwege verknüpft und gleichermaßen berücksichtigt.	
• Der Geh- und Radweg im Plangebiet sollte beidseitig in ein übergeordnetes und gut nutzbares Netz eingebunden werden, um die umweltfreundliche Mobilität zu stärken: • In Richtung Norden wird der Radweg hinter dem Knoten Holmer Straße / Lülanden auf die Straße Lülanden im Mischverkehr bei Tempo 50 eingefädelt -> keine Anbindung an eine sichere Radverkehrsführung. Hier ist im Bereich Lülanden ein getrennter Radweg oder die Einführung einer Geschwindigkeitsbeschränkung auf max. 30 km/h (als Zonenlösung oder als Fahrradstraße) vorzusehen.	Der Stellungnahme wird gefolgt. Der Geh- und Radweg im Plangebiet wird an das städtische Geh- und Radwegenetz angebunden. Die Belange des Fuß- und Radverkehrs werden im Rahmen der Planungen gemäß geltendem Regelwerk berücksichtigt. Übergeordnete Netzbetrachtungen können nicht Teil eines Bebauungsplanverfahrens sein.
• In Richtung Süden bindet der Radweg auf den Ansgariusweg ein. Hier behindern örtliche Höhenverhältnisse die Sichtbeziehungen im Anschlussbereich. Zum Schutz des Radverkehrs sind daher weitere Maßnahmen in der Straße Ansgariusweg zur effektiven Reduzierung der Fahrgeschwindigkeiten erforderlich (bspw. Fahrbahnaufhöhung). Auch sind die Sichtbeziehungen an der Abzweigung Lüttdahl zum Bürgerpark zu verbessern, die aktuell durch parkende Fahrzeuge stark eingeschränkt sind.	Der Stellungnahme wird nicht gefolgt. Im Bereich des Ansgariuswegs sind keine speziellen Maßnahmen notwendig, da die vorfahrtrechtliche Regelung eindeutig ist. Die Sichtbeziehungen im Bereich des südlichen Anschlusses der Radverkehrsanbindung sind aufgrund des geraden Streckenabschnittes gegeben. Die Radverkehrsführung über das Plangebiet und die Erschließungsknotenpunkte hinaus ist nicht Bestandteil des Bebauungsplanverfahrens und liegt im Zuständigkeitsbereich der Straßenbaulastträger. Mögliche Maßnahmen zur Verkehrsreduzierung oder -lenkung können im Bebauungsplanverfahren nicht festgesetzt werden. Ebenso die Anordnung einer Geschwindigkeitsreduzierung oder von Halteverboten als entgegenwirkende Maßnahme bei sichtbehindernd abgestellten Fahrzeugen
• In der frühzeitigen Beteiligung ist die Freiflächennutzung noch nicht eingetragen. In früheren Präsentationen war die Lage des Kinderspielplatzes im Norden eingetragen, direkt an der Holmer Straße. Die Lage ist wegen der umweltrelevanten Lärm- und Luftbelastung, welche durch den motorisierten Verkehr verursacht wird, sowie der Sicherheit der Kinder dringend zu überdenken.	Der Stellungnahme wird auf folgende Weise gefolgt: In der aktuellen Planung wurde der Spielplatz von der Holmer Straße ein Stück abgerückt. Zwischen dem Spielplatz und der Straße ist zusätzlich ein Grünstreifen vorgesehen, der als Pufferzone dient, um sowohl die Lärmbelastung zu minimieren als auch einen sicheren Abstand für die Kinder zu gewährleisten.

Stellungnahmen - Private	Abwägungsvorschlag
• Als weitere Maßnahme, den Kfz-Verkehr in Wedel zu reduzieren und damit im Verkehrssektor einen Beitrag zur Erreichung der Klimaziele zu leisten, könnte man das Areal als autofreies/autoarmes Wohnquartier planen. Es weist perfekte Bedingungen dafür auf: ✓ zentrumsnah ✓ Einkaufsmöglichkeiten vorhanden ✓ Sehr guter Anschluss an ÖPNV Positive Beispiele solcher Quartiere finden sich u.a. im Hamburg, Bremen, Köln oder Tübingen.	Der Hinweis wird zur Kenntnis genommen.
• Mit den Investoren sollte verbindlich geregelt werden, dass die Herstellung der Abstellplätze für Fahrräder in ausreichender Anzahl und qualitativ hochwertig erfolgt: abschließbar, überdacht, Stromanschlüsse für Pedelecs/E-Bikes und ausreichendes Platzangebot, was insbesondere für Lastenräder relevant ist.	Der Stellungnahme wird gefolgt. Die Stadt Wedel unterstützt die Förderung der Fahrradverkehrs. Im Rahmen des Planverfahrens werden die sich daraus ergebenen Anforderungen an das Bauvorhaben berücksichtigt. Es wird für ausreichende und barrierefrei Abstellflächen für Fahrräder gesorgt. Die Regelungen zur Förderung des Fahrradverkehrs (Lage und Anzahl von Fahrradstellplätzen) werden mit dem Vorhabenträger vereinbart. Der Nachweis erfolgt auch im Baugenehmigungsverfahren. Weitere Festsetzungen im B-Plan werden nicht für erforderlich gehalten.
• Ideal wäre es, wenn ein Stellplatz inkl. E-Ladesäule für E-Carsharing zur Verfügung gestellt würde.	Der Stellungnahme wird gefolgt. An den Stellplätzen sind E-Ladesäulen vorgesehen. Der Einsatz von E-Carsharing wird geprüft.
Der Umweltbeirat bittet um Berücksichtigung der erwähnten Punkte dieser Stellungnahme.	Siehe Abwägung zu den einzelnen Punkten.
Quellen und weiterführende Literaturhinweise Einleitung • https://www.gruene-wedel.de/userspace/SH/ov_wedel/Bilder/Petra/20210713_Leitfaden_Beschaffung.pdf • https://www.knbv.de/	Kenntnisnahme.

Stellungnahmen - Private	Abwägungsvorschlag

- https://www.bmwsb.bund.de/Webs/BMWSB/DE/themen/bauen/bauwesen/nachhaltiges-bauen/nachhaltiges-bauen-node.html
- https://www.spiegel.de/wirtschaft/klimaneutralitaet-wie-unternehmen-und-kommunen-die-bauindustrie-umgestalten-koennen-a-65301b94-9270-477b-836d-8231c5033a37
- https://c2c-bau.org/

Stärkung der Biodiversität / Arten- und Biotopschutz

- https://feda.senckenberg.de/apps/interner-bereich/static/downloads/9783987263361.pdf
- https://www.feda.bio/de/das-ist-faktencheck-artenvielfalt/
- https://www.paten-der-nacht.de/reduzierung-lichtverschmutzung/

Energiegewinnung und -versorgung

- https://solarenergie.de/photovoltaikanlage/arten-von-pv-anlagen/flachdach/solaranlagen-und-dachbegruenung

Wasserhaushalt

- https://um.baden-wuerttemberg.de/fileadmin/redaktion/m-um/intern/Dateien/Dokumente/2_Presse_und_Service/Publikationen/Umwelt/Leitfaden_Regenwasserbewirtschaftung.pdf

Klimafolgenanpassungen/ Extremwettersituationen

- https://www.wedel.de/rathaus-politik/newsdetail/starkregen-stadt-wedel-ruestet-sich-fuer-extremwetter
- https://www.schleswig-holstein.de/mm/downloads/Fachinhalte/HydrologieNiederschlag/Leitfaden_Starkregenrisikomanagement_2024_09_11.pdf
- 1) https://www.geoportal.de/map.html?map=tk_04-hinweiskarte-starkregengefahren-sh

Mobilität & Verkehr

- https://www.wedel.de/rathaus-politik/stadtverwaltung/stadtentwicklung/wedeler-mobilitaetskonzept
- https://www.wildbits.de/2017/09/03/autofrei-in-tuebingen/
- https://sdg21.eu/oekosiedlungen
- https://www.hamburg.de/resource/blob/185366/a6b409b80ee830e85cd14c9705059d18/broschuere-saarlandstrasse-pdf-data.pdf
- https://www.vcd.org/artikel/wie-wir-leben-wollen-autofrei-wohnen-in-muenchen

Stellungnahmen - Private	Abwägungsvorschlag
2.38 Stellungnahme 38, Anwohnerin Ansgariusweg, 29.11.2024	
Ich möchte Sie bitten die Baupläne Hogschlag nochmal zu überdenken. Dieses Wohngebiet hier ist nicht geeignet für 4 oder 5-stöckige Gebäude. Es passt nicht ins Stadtbild und der Rahmen für die Anzahl Bewohner ist nicht gegeben aus meiner Sicht.	Der Stellungnahme wird nicht gefolgt. Siehe Abwägung zu 2.1 Stellungnahme 01 zu städtebaulicher Dichte, Höhen und Einfügen des Baugebiets in die Umgebung.
1. Schule aktuell sitzen 2 Klassen im Keller der Schule aus Platzmangel. Letztes Jahr wurden Eltern gebeten Kinder sich nach anderen Schulen umzuschauen - im direkten Einzugsgebiet.	Der Stellungnahme wird auf folgende Weise gefolgt: Siehe Abwägung zu 2.3 Stellungnahme 03 zu sozialer Infrastruktur.
2. Parkplatzsituation Reader hat selbst zugegeben diese nicht bedacht zu haben. Versuchen Sie um 20Uhr mal 5 freie Plätze im Ansgariusweg zu finden. Sie werden kein Erfolg haben. Wenn pro Wohneinheit 0,5 Autos eingeplant sind, ist das realistisch aus ihrer Sicht für eine Vorstadt?	Der Stellungnahme wird auf folgende Weise gefolgt: Siehe Abwägungen zu 2.8 Stellungnahme 08 zum Thema Stellplätze.
3. Kosten Infrastruktur Auf die Stadt kommen hohe Kosten zu. Rehder übernimmt nur einen minimalen Teil davon und langfristig wird es sich nicht rechnen.	Abwägung zu Folgekosten Der Stellungnahme wird auf folgende Weise gefolgt: Alle Kosten, die im Zusammenhang mit dem Planungsvorhaben konkret bezifferbar sind, werden vom Vorhabenträger übernommen. Neben dem Kostenübernahmevertrag für die Kosten des Planverfahrens (beinhaltet sämtliche Gutachten sowie die Kosten des beauftragten Planungsbüros), hat der Vorhabenträger eine Verpflichtungserklärung unterzeichnet, in der er die „Grundsätze der Bodennutzung“ anerkannt hat. Diese beinhalten die Kosten der sozialen Infrastruktur nach den Kostensätzen des gültigen Folgekostenkonzepts. Das vom Rat beschlossene Folgekostenkonzept für soziale Infrastruktur umfasst die Kosten für soziale Infrastruktur (Schule, Kita), die aus dem Bauvorhaben resultieren. Aufgrund eines Ratsbeschlusses von 2014 muss sich der Investor verpflichten 30 % der Nettowohnfläche mit Mitteln der sozialen Wohnraumförderung zu erstellen.

Stellungnahmen - Private	Abwägungsvorschlag
	Zusätzlich verpflichtet sich der Vorhabenträger zu Übernahme der Kosten für die technische Infrastruktur, hier die Umplanung und Herstellung des Knotenpunktes Holmer Straße (B431) / Lülanden sowie die Herstellung eines kombinierten öffentlichen Rad- und Fußweges auf dem privaten Grundstück. Da die öffentliche Rad- und Fußwegeverbindung, die Grünflächen und der Spielplatz in privater Hand verbleiben, entstehen der Stadt Wedel hier keine Folgekosten.
4. Ungenutzte freie Flächen in Wedel Im Businesspark, auf der anderen Seite der Holmer Straße oder in Richtung Klöveensteen gibt es zahlreiche freie Flächen. Wieso muss es hier 5stöckig werden? Wir sind nicht gegen den Bau. 3-stöckig wäre hier schon nicht üblich, aber verständlich und nachvollziehbar. Bitte beschränken Sie die Höhe und gehen nach dem Stadtbild passend und verantwortungsbewusst vor. Es gibt so viel Widerstand und begründete Bedenken. Es wird gesagt, dass Rehder alles bekommt, was er von der Stadt will. Hat er sie wirklich so in der Hand? Wollen Sie dieses Bild vermitteln?	Der Stellungnahme wird nicht gefolgt. Siehe Abwägungen zu 2.6 Stellungnahme 06 zum Planungserfordernis / Planungsanlass und zu 2.1 Stellungnahme 01 zu städtebaulicher Dichte, Höhen und Einfügen des Baugebiets in die Umgebung.
2.39 Stellungnahme 39, Rechtanwälte Klemm und Partner, 29.11.2024	
wir vertreten die Interessengemeinschaft Hogschlag Mitgestalten und die folgenden Bürger, jeweils (Mit-)Eigentümer eines Grundstücks in der Umgebung: *(Es folgt in der Originalstellungnahme die Liste der Bürger*innen, Anmerkung Planverfasser: hier nicht mit abgebildet)* Die ordnungsgemäße Bevollmächtigung wird anwaltlich versichert, soweit Kopien der Vollmacht hier nicht beigefügt sind, werden sie unaufgefordert nachgereicht. Namens und im Auftrag unserer Mandanten geben wir im Rahmen der frühzeitigen Beteiligung der Öffentlichkeit die folgende Stellungnahme zu dem Bebauungsplanverfahren ab:	Der Hinweis wird zur Kenntnis genommen.

Stellungnahmen - Private	Abwägungsvorschlag
Es ist nicht zu bestreiten, dass nach dem Wegfall der Straßenplanung der Bebauungsplan angepasst werden kann. Allerdings wird im vorliegenden Entwurf die Umgebung offensichtlich ausgeblendet und eine Planung verfolgt, die sich in keiner Hinsicht in die benachbarten Gebiete einpasst. Die in der Begründung (Seite 14) angeführte „Abstufung der Gebäudehöhen“ trägt in Wirklichkeit nichts dazu bei: Diese Abstufung hätte nur zum Ergebnis, dass die Gebäude in Richtung der umliegenden Straßen niedriger werden. Tatsächlich gibt es aber bereits eine vorhandene Struktur östlich und westlich des Plangebiets, die durch eine ganz andere Bebauung geprägt ist. Offenkundig gab es bisher überhaupt keine ernsthaften Erwägungen zu den Vorteilen, die eine Freiflächenplanung an dieser Stelle bieten würde. Soweit eine Bebauung angestrebt wird, sollte sich diese jedenfalls in ihren Ausmaßen an den vorhandenen Strukturen orientieren und nicht willkürlich einen städtebaulichen Fremdkörper in eine intakte Struktur setzen.	Abwägung zur Innenentwicklung: Der Stellungnahme wird nicht gefolgt. Die mit dem städtebaulichen Konzept verfolgte städtebauliche Dichte wird als angemessen und verträglich angesehen. Es werden ausreichende Abstände zwischen den Gebäuden und umfangreiche Frei- und Grünflächen gesichert und Festsetzungen zur Begrünung getroffen. Die Orientierungswerte für ein allgemeines Wohngebiet nach Baunutzungsverordnung werden eingehalten und bezogen auf die Grundflächenzahl sogar unterschritten. Hinsichtlich der Ziele einer nachhaltigen Entwicklung ist auch der Grundsatz des sparsamen Umgangs mit Grund und Boden zu berücksichtigen, der in § 1a BauGB als Vorschrift zum Umweltschutz verankert ist. Die allgemeinen Anforderungen an gesunde Wohn- und Arbeitsverhältnisse werden durch das Vorhaben nicht in Frage gestellt. Die Prüfung und Eignung diese Fläche für ergänzende Wohnungsbau im Innenbereich hat auf Ebene der vorbereitenden Bauleitplanung stattgefunden. Die Fläche ist im wirksamen Flächennutzungsplan der Stadt Wedel als Wohnbaufläche dargestellt. Sie stellt somit ein Potenzial für eine Wohnbaureserve dar. Im Rahmen der weiteren Planung wird die Fläche entsprechend ihrer Funktion als innerörtliche Entwicklungsfläche berücksichtigt und entwickelt. Den in § 1 Absatz 5 und 6 BauGB genannten Grundsätzen der Bauleitplanung, nachdem die Wohnbedürfnisse der Bevölkerung zu berücksichtigen sind und die städtebauliche Entwicklung vorrangig durch Maßnahmen der Innenentwicklung erfolgen soll, wird mit der Entwicklung und Umsetzung des Wohnbauvorhabens nachgekommen. Weiteres siehe Abwägungen zu 2.1 Stellungnahme 01 zu städtebaulicher Dichte, Höhen und Einfügen des Baugebiets in die Umgebung und zu 1.5 Stellungnahmen 5 (BUND) zum Wohnraumbedarf.

Stellungnahmen - Private	Abwägungsvorschlag
Eine breitere Diskussion über die Planung, auch über die gesetzlich zwingend erforderliche Beteiligung hinaus, wäre wünschenswert. Zu den konkreten Plänen ist im Rahmen dieser frühzeitigen Öffentlichkeitsbeteiligung das Folgende zu sagen:	Der Stellungnahme wird nicht gefolgt. Es wurde eine frühzeitige Beteiligung durgeführt, die über das gesetzlich vorgeschriebene Vorgehen bei Bebauungsplänen der Innenentwicklung nach § 13a Baugesetzbuch vorgesehen ist.
1. Zum Verfahren Zunächst ist darauf hinzuweisen, dass das Bauleitplanverfahren unter den bisher angenommenen Bedingungen schon auf formeller Ebene scheitern muss.	Der Stellungnahme wird nicht gefolgt.
a) Wahl des Bebauungsplantyps Nach der Begründung des Bebauungsplans gibt es einen konkreten Vorhabenträger, der das Projekt umsetzen und die Kosten dafür tragen wird (vgl. Begründung. Seite 22). In dieser Konstellation ist nicht nachvollziehbar, warum die Stadt einen Angebotsbebauungsplan aufstellt. Das Baugesetzbuch sieht für diese Fälle das Instrument des vorhabenbezogenen Bebauungsplans vor, § 12 BauGB. Dieses Verfahren wäre die richtige Wahl. Im Rahmen eines vorhabenbezogenen Bebauungsplans könnte die Stadt nicht nur die Kontrolle darüber ausüben, dass und in welcher Zeit das Vorhaben umgesetzt wird. Sie hätte auch weitergehende Einflussmöglichkeiten auf das Bauvorhaben und könnte die Details der späteren Ausführung tatsächlich beeinflussen und kontrollieren. Nur dann besteht die Möglichkeit, tatsächlich zu bestimmen, was auf der Fläche geschieht. Es wäre auch unproblematisch einzelne Flächen außerhalb des Vorhabens, etwa erforderliche Verkehrsflächen, in den Bebauungsplan einzubeziehen, § 12 Abs. 4 BauGB, so dass die Entscheidung für einen Angebotsbebauungsplan bereits fehlerhaft ist.	Der Stellungnahme wird nicht gefolgt. Die Planungshoheit liegt bei der Gemeinde. Diese kann über die Wahl des Planverfahrens entscheiden, sofern die planungsrechtlichen Grundsätze des BauGB erfüllt werden. Eine Verpflichtung, anstelle eines herkömmlichen „Angebotsbebauungsplans“ (gemäß § 30 Abs. 1 BauGB) einen vorhabenbezogenen Bebauungsplan aufzustellen oder umgekehrt, besteht nicht. Die Gemeinde kann insoweit zwischen vorhabenbezogenem und sonstigem Bebauungsplan wählen, auch wenn sie mit dem Bebauungsplan das Vorhaben eines bestimmten Vorhabenträgers planungsrechtlich ermöglichen möchte ("projektbezogener Angebotsbebauungsplan"). Mit der Wahl eines Angebotsbebauungsplan besteht für die Stadt Wedel die Möglichkeit, auf Änderungen oder Erweiterungen des Projekts zu reagieren, ohne eine zu enge Bindung an ein spezifisches Vorhaben im Detail. Sollte das Projekt angepasst oder geändert werden, bleibt der Bebauungsplan im Rahmen seiner Festsetzungen anpassungsfähig. Im Gegensatz dazu würde ein vorhabenbezogener Bebauungsplan die Planung vollumfänglich an das konkrete Projekt binden und die Flexibilität der Stadt als auch eines Vorhabenträgers einschränken. Auf diese Weise bleibt die Stadt in der Lage, das Gebiet langfristig zu nutzen und mögliche Anpassungen vorzunehmen, falls sich Rahmenbedingungen ändern.

Stellungnahmen - Private	Abwägungsvorschlag
	Die Stadt Wedel kann auch in einem Angebotsbebauungsplan mit ergänzendem städtebaulichem Vertrag sicherstellen, dass die aus Sicht der Stadt wesentlichen Anforderungen an das Projekt berücksichtigt werden. Zudem wurde entschieden, auch Flächen außerhalb des eigentlichen Vorhabens in den Geltungsbereich aufzunehmen, um zusätzliche Verkehrsflächen zu integrieren.
b) Verfahren zur Aufstellung Die vorgesehene Planung kann nicht nach §13a BauGB umgesetzt werden. Allein die Tatsache, dass die Fläche auch von Bebauung umgeben ist, genügt nicht. Insbesondere eine Fläche, die bisher gar nicht baulich genutzt worden ist, kann nicht einfach ohne weiteres zur Innenentwicklung herangezogen werden. Das Bundesverwaltungsgerichts fordert eine wertende Betrachtung nach der Verkehrsauffassung unter Beachtung siedlungsstruktureller Gegebenheiten, um festzustellen, ob sich eine bisher unbebaute Freifläche zur Überplanung nach § 13a BauGB anbietet, vgl. BVerwG, Urteil vom 25. April 2023 – 4 CN 5/21 –, Rn. 19, juris. Bei dieser Betrachtung erweist sich die Fläche als ein deutlich vom Siedlungsbereich abgegrenzter Teil, der keineswegs unter den Begriff der Innenentwicklung gefasst werden kann. Im Norden entfaltet die B 431 als stark befahrene Bundesstraße eine klar trennende Wirkung. Besonders schwer wiegt, dass sich im Westen der Fläche gar kein Siedlungsbereich anschließt, sondern nur eine Gartennutzung mit dazugehörigen Nebengebäuden als eine gerade für den Ortsrand typische Erscheinung. Diese Fläche wird nicht von umliegender Bebauung geprägt und erscheint auch nicht als Teil einer Ortslage, sondern als freie Landschaft. Die Wahl des vereinfachten Verfahrens führt unter anderem dazu, dass der zwingend vorgesehene Umweltbericht für diesen Bebauungsplan entfallen soll. Diese Umgehung der gesetzlichen Anforderungen wird nicht gelingen.	Der Stellungnahme wird nicht gefolgt. Die vorliegende Fläche ist eine Innenbereichsfläche gemäß § 30 BauGB. Eine qualifiziert beplante aber nicht bebaute Fläche kann nach § 13 a BauGB neu überplant werden. Dies ist hier durch die Aufgabe der ehemaligen Planung für eine Umgehungsstraße an der Stelle und die damit verbundene Aufhebung des Bebauungsplans Nr. 27 b der Fall. Aufgrund der gegebenen Umstände ist die Anwendung des § 13a BauGB für die Überplanung dieses Gebiets zulässig.

Stellungnahmen - Private	Abwägungsvorschlag
2. Planinhalt Soweit bisher konkrete Vorschläge zum Inhalt der Planung gemacht werden, sind diese insbesondere im Hinblick auf die massive Versiegelung und die vorgesehene Größe der künftigen Gebäude abzulehnen. Diverse Probleme scheinen noch gar nicht betrachtet worden zu sein. Im Einzelnen:	Der Stellungnahme wird nicht gefolgt. Siehe Abwägung oben.
a) Inanspruchnahme von Außenbereichsflächen Wenn bisher unversiegelte Flächen in Anspruch genommen werden, bedarf es einer Rechtfertigung. Es ist nicht ersichtlich, wie die Stadt die Erforderlichkeit dieses Bebauungsplans rechtfertigen könnte. Das Baugesetzbuch schreibt vor, dass mit Grund und Boden sparsam umgegangen werden soll, § 1a Abs. 2 Satz 1 BauGB. Vorzugswürdig wäre mithin die Schaffung von Wohnraum durch eine Nachverdichtung oder Umnutzung bereits bebauter Flächen, statt der Inanspruchnahme einer bisher von jeder Bebauung freigehaltenen Fläche.	Der Stellungnahme wird nicht gefolgt. Es werden keine Außenbereichsflächen in Anspruch genommen. Die Flächen sind heute schon überplant durch den rechtswirksamen Bebauungsplan Nr. 27b „Hogschlag“ und damit Innenbereichsflächen. Das Baugesetz fördert gerade die Nutzung solcher brachgefallenen Flächen für die Schaffung von Wohnraum, um die Zersiedlung des Außenbereichs zu vermeiden. In diesem Fall kommt die geplante Bebauung der Brachfläche als Innenentwicklung gerade der Reduzierung zusätzlicher Flächeninanspruchnahme außerhalb der Ortslage und Vermeidung der Zersiedlung des Außenbereichs und damit einer nachhaltigen Nutzung von bereits verfügbaren und erschlossenen Flächen zugute. Die geplante Nachnutzung dieser Fläche als Wohnbaufläche entspricht dem Ziel einer nachhaltigen und sparsamen Flächennutzung sowie der Notwendigkeit der Schaffung von Wohnraum und ist durch das Verfahren nach § 13a BauGB rechtlich und städtebaulich gerechtfertigt.
b) Lage des Vorhabens in der Umgebung Das Vorhaben wird ein völliger Fremdkörper in dieser Umgebung, was bei der weiteren Entscheidung zu berücksichtigen sein wird. Sofern eine Bebauung an dieser Stelle ermöglicht werden soll, ist die umgebende Struktur aufzugreifen und zu beachten. In der Umgebung gibt es in erster Linie kleinere Familienheime als Einzel- oder Doppelhäuser, teilweise als Hausgruppen mit niedrigen Geschosszahlen. Die Auswirkungen einer so überdimensionierten Planung auf diese Umgebung sind fatal.	Der Stellungnahme wird nicht gefolgt. Im Hinblick auf die städtebauliche Einordnung des geplanten Vorhabens ist festzustellen, dass die Umgebung keineswegs ausschließlich aus ein- oder zweigeschossigen Einzel- und Doppelhäusern besteht. Vielmehr ist in der näheren Umgebung auch eine Bebauung mit mehrgeschossigen Gebäuden und geschlossener (bis zu 100 m langen) Reihenhausbebauung vorhanden, die eine Höhe von bis zu 11 Metern erreichen, in einigen Fällen auch darüber hinaus.

Stellungnahmen - Private	Abwägungsvorschlag
Die 5-, 4- und 3-stöckigen Gebäude, werden ein städtebaulicher Störfaktor in dieser Umgebung und können sich nicht harmonisch einfügen. Es gibt auch Bedarf für Wohnbaugrundstücke zur kleinteiligeren Bebauung, die hier ermöglicht werden könnte. Die Stadt darf sich bei Ihrer Abwägung nicht vom Gedanken der Profitmaximierung leiten lassen. Es darf bezweifelt werden, dass die Auswirkungen einer so massiven Bebauung überhaupt richtig erfasst wurden. Daher regen wir an, auf dem Grundstück mit Hilfe eines „Stangegerüsts“ die geplanten Baufelder und Gebäudehöhen zu simulieren. Das wird verdeutlichen, welche Unruhe dieses Vorhaben in die bisher intakten Gebiete in der Umgebung bringen würde.	Die städtebauliche Gebäudestruktur stellt sich sehr heterogen dar. Die geplanten Gebäude werden Teil des bestehenden städtebaulichen Kontextes und sind unter Berücksichtigung der bestehenden strukturellen Gegebenheiten als integrierbar in die Nachbarschaft zu bewerten. Es gibt keine rechtliche Verpflichtung zur Aufstellung eines Stangengerüsts im Rahmen des Bauantragsverfahrens. Eine solche Maßnahme ist nicht erforderlich und nicht verhältnismäßig, da das Konzept und die Darstellung der Planungsunterlagen ausreichend Informationen zur Dimension der geplanten Gebäude liefern. Durch die großzügigen Abstände von 18 bis 41 Metern zu den Nachbargebäuden werden die baurechtlichen Mindestanforderungen weit überschritten. Es werden ausreichende Abstände zwischen den Gebäuden und umfangreiche Freiflächen gesichert und Festsetzungen zur Begrünung getroffen. Die offene Bauweise der geplanten Bebauung reduziert zusätzlich den Schattenwurf auf die Umgebung. Zur städtebaulichen Dichte siehe auch Abwägung oben.
c) Art der baulichen Nutzung	
Nach der Begründung wird mit der Planung nur ein einziges Ziel verfolgt: Die Schaffung von neuem Wohnraum. Wenn das so ist, muss auch ein reines Wohngebiet gemäß § 3 BauNVO festgesetzt werden. Die Ausführungen unter Ziff. 3.2. (Seite 15) der Begründung sind schlicht falsch. Wird ein allgemeines Wohngebiet festgesetzt, so sind auch die in § 4 Abs. 1 Nr. 2 und 3 BauNVO genannten Nutzungen allgemein zulässig. Beispielsweise könnten Läden und Kneipen, sowie Handwerksbetriebe eine Baugenehmigung beantragen, die nicht versagt werden könnte. Im Allgemeinen Wohngebiet können nicht all diese Nutzungen ausgeschlossen werden. Das würde zu einer unwirksamen Festsetzung führen. Darüber hinaus könnten sich insbesondere Betriebe des Beherbergungsgewerbes und andere, nach § 4 Abs. 3 BauNVO ausnahmsweise zulässige Nutzungen, ansiedeln, ohne dass die Stadt im Nachgang Einfluss darauf hätte.	Der Stellungnahme wird nicht gefolgt. Das Plangebiet dient vorwiegend dem Wohnen. Mit der Festsetzung als allgemeines Wohngebiet (WA) nach § 4 BauNVO wird sichergestellt, dass das Wohnen die Hauptnutzung bildet. Bei dem im Rahmen der frühzeitigen Beteiligung veröffentlichten Planunterlagen waren noch keine textlichen Festsetzungen enthalten. Es wurde darauf hingewiesen, dass weitere Festsetzung zum Ausschluss bestimmter Nutzungen aus dem ausnahmsweise zulässigen Nutzungsspektrums eines WAs im weiteren Planverfahren folgen. Um das abgestimmte städtebauliche Konzept zweifelsfrei planungsrechtlich abzusichern und um Fehlentwicklungen zu verhindern, werden aus dem in einem WA ausnahmsweise zulässigen Nutzungsspektrums die Nutzungen Betriebe des Beherbergungsgewerbes, sonstige nicht störende Gewerbebetriebe, Ferienwohnungen, Gartenbaubetriebe und Tankstellen ausgeschlossen

Stellungnahmen - Private	Abwägungsvorschlag
Da es sich nicht um einen vorhabenbezogenen Bebauungsplan handelt, gibt die Stadt jedes Mittel zur besseren Steuerung aus der Hand und es kann gar nicht gesagt werden, ob der gewünschte Wohnraum tatsächlich in dem Umfang zur Verfügung stehen wird. Das wäre immerhin, selbst im Angebotsbebauungsplan, durch die Festsetzung eines reinen Wohngebiets verbindlich zu regeln.	(s. textliche Festsetzung Nr. 1.1). Diese Nutzungen werden hier ausgeschlossen, da sie den Charakter des Wohngebietes stören könnten, durch Zu- und Abfahrtsverkehr das Wohngebiet beeinträchtigen bzw. durch ihre Flächeninanspruchnahme den Wohnflächenanteil in dieser zentralen Lage stark verringern könnten und damit städtebaulich nicht oder nur schwer in ein Wohnquartier integrationsfähig sind. Der Gebietscharakter eines WAs bleibt erhalten, weil die Hauptnutzung „Wohnen“ nicht verändert wird und nur bestimmte unerwünschte gewerbliche Nutzungen ausgeschlossen werden, die nicht im Einklang mit der gewünschten Wohnnutzung stehen.
d) Infrastruktureinrichtungen Umgekehrt wird im weiteren Bauleitplanverfahren zu prüfen sein, ob die Schaffung von reinem Wohnraum in diesem Umfang auch tatsächlich möglich ist. Insbesondere ist zu klären, ob die vorhandenen Infrastruktureinrichtungen (Straßen, Kindergärten, Schulen etc.) eine weitere Erhöhung der Bewohnerzahl an dieser Stelle zulassen. Augenscheinlich besteht bereits jetzt eine Überlastung und etwaige Folgekosten würden dann allein den städtischen Haushalt belasten.	Der Stellungnahme wird auf folgende Weise gefolgt: Siehe Abwägungen zu 2.3 Stellungnahme 03 zu sozialer Infrastruktur und zu 2.38 Stellungnahme 38 zu Folgekosten.
e) Maß der baulichen Nutzung Unsere Mandanten wenden sich insbesondere gegen das beabsichtigte Maß der baulichen Nutzung. Eine Bebauung mit 5 Geschossen ist in diesem Bereich nicht hinnehmbar. Daran ändert sich auch nichts, wenn das oberste Geschoss kein Vollgeschoss mehr ist.	Der Stellungnahme wird nicht gefolgt. Siehe Abwägung zu 2.1 Stellungnahme 01 zu städtebaulicher Dichte, Höhe und das Einfügen des Baugebietes in die Umgebung.
Besonders rätselhaft ist im Rahmen dieser frühzeitigen Öffentlichkeitsbeteiligung, dass eine Höhenfestsetzung zwar angekündigt wird, aber im Entwurf nicht vorhanden ist (vgl. Ziff. 3.3., Seite 15 der Begründung). Damit wird eingestanden, dass ein Vorhaben auf den Weg gebracht werden soll, über dessen tatsächliche Ausmaße gar keine Klarheit besteht.	Der Stellungnahme wird nicht gefolgt. Festsetzungen zu Höhen werden im weiteren Bebauungsplanverfahren in der Planzeichnung getroffen. Im Rahmen der frühzeitigen Beteiligung ist es üblich, dass die Planunterlagen noch nicht vollständig ausgearbeitet sind. Die Stadt unterrichtet die Öffentlichkeit in diesem Verfahrensschritt über ihre Planvorstellung. Dafür ist kein ausgearbeiteter Plan erforderlich und auch nicht zielführend.

Stellungnahmen - Private	Abwägungsvorschlag
Gerade die Entwicklung zum Maß der baulichen Nutzung betrifft vor allem die unmittelbaren Anwohner und wäre deshalb nicht nur präzise festzusetzen, sondern auch ausdrücklich unter Berücksichtigung der nachbarlichen Belange als erforderlich zu kennzeichnen.	Der Stellungnahme wird gefolgt. Bei der Festsetzung des Bebauungsplans werden die Vorgaben der Landesbauordnung Schleswig-Holstein vollständig beachtet. Durch die großzügigen Abstände von 18 bis 41 Metern zu den Nachbargebäuden werden die baurechtlichen Mindestanforderungen weit überschritten. Darüber hinaus wurde die ursprünglich vorgesehene Fläche für die Bebauung in der weiteren Planungsphase verringert, um den nachbarlichen Belangen stärker Rechnung zu tragen. Durch diese Anpassung wird eine verträgliche Integration der neuen Bebauung in das bestehende Stadtbild noch stärker gewährleistet.
So sollte die Höhe der baulichen Anlagen und die Zahl der maximal zulässigen Geschosse auf das Maß reduziert werden, das bisher die Umgebung prägt. Gleiches muss für GRZ und GFZ gelten.	Der Stellungnahme wird nicht gefolgt. Siehe Abwägung zu 2.1 Stellungnahme 01 zu städtebaulicher Dichte, Höhe und das Einfügen des Baugebietes in die Umgebung.
f) Verschattung und Einsehbarkeit	
Es ist unverständlich, warum bisher kein Gutachten über die zu erwartende Verschattung mit den Unterlagen veröffentlicht wurde. Das wird im weiteren Verfahren unumgänglich sein, um die Auswirkungen des geplanten Vorhabens zu ermitteln. Wird die angedachte Zahl der Vollgeschosse umgesetzt, ist mit deutlichen Verschattungen in der Umgebung zu rechnen. Folge der Hohen Bebauung wird außerdem eine für dieses Gebiet völlig untypische Einsehbarkeit benachbarter Grundstücke. Maßnahmen dagegen sind bereits im Bebauungsplan festzusetzen und können ebenfalls nicht auf nachfolgende Verfahren verschoben werden.	Der Stellungnahme wird auf folgende Weise gefolgt: Siehe Abwägung zu 2.1 Stellungnahme 01 zu Verschattung.
g) Überbaubare Grundstücksfläche	
Der Abstand zwischen den Baufeldern ist deutlich zu gering gewählt. Eine derartige Verdichtung trägt zum Fremdkörpereindruck in dieser Umgebung bei. Die Ausführungen in der Begründung unter Ziff. 3.4. (Seite 17) zeigen, dass hier offenkundig eine fehlerhafte Vorstellung über die Planung besteht:	Der Stellungnahme wird nicht gefolgt. Der in der Stellungnahme geäußerte Sachverhalt ist rechtlich nicht korrekt. Mit großzügigen Abständen zwischen den Gebäuden zwischen 15 m bis 20 m werden umfangreiche Freiflächen gesichert und die baurechtlichen

Stellungnahmen - Private	Abwägungsvorschlag
Es kann in einem Angebotsbebauungsplan keine „Baukörperausweisung“ geben. Ob und in welchem Umfang die festgesetzten Baufenster später ausgenutzt werden, liegt nicht mehr in der Hand der Stadt. Selbstverständlich muss bei der Planung von einer maximalen Ausnutzung ausgegangen werden, was zu der nicht hinnehmbaren Verdichtung führen würde. Die angekündigten Regelungen zur Überschreitung der Baugrenzen sind abzulehnen und unnötig. Die Baufenster sollten von vornherein so bemessen sein, dass die gewünschte städtebauliche Entwicklung klar festgeschrieben wird. Eine darüberhinausgehende Verdichtung durch weitere Anbauten führt zu einer weiteren Versiegelung und Ausnutzbarkeit der Flächen, die nicht einfach flexibel den späteren Verfahren überlassen werden darf. Beispielsweise Balkone und Terrassen tragen selbstverständlich maßgeblich zum Erscheinungsbild bei und haben massiven Einfluss auf die Wirkung, die von den Gebäuden ausgehen wird. Selbstverständlich können diese auch innerhalb festgesetzter Baufenster unproblematisch errichtet werden und müssen nicht zu einer Erweiterung führen. Die Freiflächenplanung sollte ebenso an die Umgebung angeglichen werden und insbesondere sollten mehr grüne Flächen mit Aufenthaltsqualität vorgesehen werden.	Mindestanforderungen weit überschritten. Es werden zudem Festsetzungen zur Begrünung der Grundstücksflächen getroffen. Die offene Bauweise der geplanten Bebauung ermöglicht Sichtachsen und reduziert zusätzlich den Schattenwurf auf die Umgebung. Durch die festgesetzten Baugrenzen wird die Anordnung der Baukörper auf dem Grundstück definiert und die freizuhaltenden Bereiche festgelegt. Das zu Grunde liegende städtebauliche Konzept für das neue Wohngebiet soll durch baukörperähnliche Festsetzungen der überbaubaren Flächen im Zusammenspiel mit den Festsetzungen zum Maß der baulichen Nutzung (GRZ / GFZ), der Gebäudehöhen und Geschossigkeiten sowie der Bauweisen planungsrechtlich umgesetzt werden. Die Behauptung, dass es in einem Angebotsbebauungsplan keine „Baukörperausweisung“ geben kann, ist falsch. Die Überschreitungsregelungen für die Anlagen von Treppenhäusern, Erkern Loggien, Balkone und Terrassen sollen trotz der Baukörperausweisungen ermöglicht werden und nicht zwangsläufig zu kleineren Grundrissen führen. Daher ist dafür eine Überschreitung der Baugrenzen in einem festgesetzten begrenzten Umfang zulässig und angemessen. Dies ist eine zulässige und übliche Festsetzung in Bebauungsplänen.
h) Fußwegverbindung	
Wenn die Stadt eine Verbindung zwischen Ansgariusweg und Holmer Straße für die Allgemeinheit sicherstellen will, sollte ein öffentlicher Geh- und Radweg in ausreichender Dimensionierung geschaffen werden. Allein die Festsetzung eines Geh- und Fahrrechts sagt nichts über Beschaffenheit und Zustand der Fläche aus und genügt daher nicht. Allein Regelungen in einem städtebaulichen Vertrag können nicht ersetzen, dass die erforderliche Verbindung ausreichend durch den Bebauungsplan selbst abgesichert sein muss.	Der Stellungnahme wird nicht gefolgt. Durch das festgesetzte Gehrecht sichert sich die Stadt Wedel die Befugnis, zu verlangen, dass die bezeichnete Fläche als allgemein zugängliche Geh- und Radwegeflächen hergestellt und dem allgemeinen Fußgänger- und Radverkehr zur Verfügung gestellt wird. Die Sicherung der Fuß- und Radwegeverbindung erfolgt in einer ausreichenden Breite, um den Bedürfnissen an eine gewünschte öffentlichen Durchwegung gerecht zu werden. Die genaue Ausgestaltung des Weges wird im städtebaulichen Vertrag geregelt. Dieser Vertrag ergänzt die planerischen Vorgaben und stellt sicher, dass

Stellungnahmen - Private	Abwägungsvorschlag
	die praktische Umsetzung der Fuß- und Radwegeverbindung gemäß den festgelegten Kriterien erfolgt. Es wird eine nachfolgende grundbuchliche Eintragung zur Sicherung der Fläche erfolgen.
i) Auswirkungen auf die Natur	
Es fehlt eine fachliche Auseinandersetzung mit der Frage, welche Auswirkungen die Bebauung auf die Zugvogelschneise haben wird. Das muss zunächst ermittelt werden, bevor überhaupt darüber entschieden werden könnte, ob der Vogelflugkorridor tatsächlich gefährdet wird (vgl. Begründung, Seite 8).	Der Stellungnahme wird nicht gefolgt. In etwa 150 m Entfernung zum Plangebiet befindet sich ein Bereich, der im Landschaftsrahmenplan (LRP) für den Planungsraum III als ein bedeutsames Nahrungsgebiet und Flugkorridor für Gänse und Singschwan sowie des Zwergschwans außerhalb von EU-Vogelschutzgebieten ausgewiesen ist. Gemäß LRP muss der Vogelzug bei Planungen berücksichtigt werden, die mit der Errichtung von hohen vertikalen oder horizontalen Strukturen im Luftraum verbunden sind. Insbesondere werden in diesem Zusammenhang der Bau von Freileitungen und Windkraftanlagen genannt. Auch wenn die geplanten Gebäude etwas höher als die direkt angrenzenden Häuser sind, fügen sie sich in das Stadtbild ein und erzeugen keine neuen vertikalen Strukturen, die in den Luftraum reichen, und somit den Flugkorridor beeinträchtigen könnten. Im Rahmen der Bauleitplanung muss zudem u.a. nachgewiesen werden, dass das Tötungs- und Verletzungsverbot gem. § 44 Abs. 1 Nr. 1 BNatSchG für europäische Vogelarten während ihrer Wanderungszeiten nicht signifikant erhöht wird. Im artenschutzrechtlichen Fachbeitrag wurden Zugvögel hinsichtlich ihrer Betroffenheit durch die Planung untersucht, da sich im Wedeler Raum mehrere bekannte Zugrouten kreuzen. Wie bereits erläutert, werden durch die Planung keine herausragenden neuen Hochpunkte erzeugt, an denen das Kollisionsrisiko erheblich gesteigert wäre. Zusätzlich wird im B-Plan eine Festsetzung zur Vermeidung des Vogelschlags getroffen, die die Minimierung des Kollisionsrisikos zum Ziel hat. Eine erhebliche Beeinträchtigung europäischer Vogelarten auf ihrem Zug kann ausgeschlossen werden.

Stellungnahmen - Private	Abwägungsvorschlag
Außerdem ist zu untersuchen, welche Auswirkungen das Vorhaben auf den vorhandenen Baumbestand entlang der Grundstücksgrenze haben wird.	Der Stellungnahme wird gefolgt. Gemäß aktuellem Planungsstand werden keine Bestandsbäume im Plangebiet und auf angrenzenden Grundstücken durch die Planung beeinträchtigt. Der Erhalt von schützenswerten Bäumen ist im Übrigen über die Wedeler Baumschutzsatzung gesichert. Die im Bebauungsplan festgesetzten Baugrenzen halten einen ausreichenden Abstand zum Baumbestand ein. Die Vorgaben der DIN 18920, der Richtlinie zum Schutz von Bäumen und Vegetationsbeständen bei Baumaßnahmen (R SBB) sowie die ZTV-Baumpflege (2017) sind zu beachten.
Es fehlt bisher generell eine Auseinandersetzung damit, dass an dieser Stelle die vorhandene Freifläche als solche erhalten werden könnte. Beispielsweise als naturbelassene Grünfläche zur Förderung der Biodiversität.	Der Stellungnahme wird nicht gefolgt. Siehe Abwägung zu 2.6 Stellungnahme 06 zu Planungserfordernis / Planungsanlass. Auch bei Umsetzung des B-Plans werden Strukturen geschaffen, die sich positiv auf die Biodiversität auswirken werden, bspw. durch die Begrünung der Freiflächen und Dächer sowie neuer Baumpflanzungen.
Es ist erforderlich, dass sich auch die Stadt Wedel auf die zu erwartenden Temperaturanstiege durch den Klimawandel einstellt. Eine wichtige Maßnahme ist die Vorhaltung von Lüftungsschneisen und Freiflächen. Auch dafür wäre diese Fläche geeignet.	Der Stellungnahme wird auf folgende Weise gefolgt: Frischluftschneisen sind grundsätzlich eine wichtige Maßnahme zur Bekämpfung des städtischen Aufheizens und der Verbesserung des Mikroklimas. Im gegenwärtigen Zustand tragen sowohl die Freifläche als auch die Gehölzkulisse zur Kühlung und Verbesserung des Mikroklimas bei. Im Umfeld des Plangebiets befinden sich mehrere kleinere Gärten und Grünflächen, die eine ähnliche Funktion entfalten. Im erweiterten Umfeld bestehen zudem bspw. durch die Wedeler Marsch oder die Wedeler Au größere Freiflächen, die zur Kühlung beitragen. Die Bebauung der derzeit bestehenden Brachfläche mit der hier vorgesehenen geringen Bebauungsdichte und Freiräumen zwischen den Gebäuden kann zwar potenziell negative Auswirkungen auf das Mikroklima haben, jedoch hängt die Schwere der Auswirkungen von verschiedenen Faktoren ab,

Stellungnahmen - Private	Abwägungsvorschlag
	darunter die Größe der Fläche, die Art der Bebauung, der Versiegelungsgrad und die vorhandene Infrastruktur. Durch die festgesetzte GRZ von 0,3 verbleiben weiterhin genügend Freiflächen, die zur Kühlung beitragen. In den Baumbestand, der durch Schattenwurf und Verdunstungskälte zu einer Verbesserung des Mikroklimas beiträgt, wird nicht eingegriffen, zudem werden neue Bäume angepflanzt und neue begrünte Flächen und Dächer geschaffen. Unter dem Strich gehen durch die Planung zwar Freiflächenanteile verloren, deren positive Wirkung auf das Mikroklima nicht gänzlich aufgefangen werden kann, allerdings werden die negativen Auswirkungen durch die beschriebenen Maßnahmen auf einem tolerierbaren und verträglichen Niveau gehalten.
j) Wasserschutzgebiet	
Durch die Lage im Wasserschutzgebiet wird es erforderlich sein, die weiteren Auswirkungen der Planung, insbesondere durch die massive Versiegelung der Flächen durch Gebäude, Zufahrten, Parkplätze und Tiefgaragen exakt zu ermitteln und zu bewerten. Durch jahrelange intensive Nutzung der Flächen aus Baumschule ist anzunehmen, dass das Erdreich verunreinigt ist. Eine Bebauung dürfte nicht zu einer Grundwasserverunreinigung führen.	Der Stellungnahme wird auf folgende Weise gefolgt: Es wird ein siedlungswasserwirtschaftliches Konzept erstellt und mit der unteren Wasserbehörde abgestimmt. Sollte schädlich verunreinigter Boden aus der erfolgten landwirtschaftlichen Nutzung (oder anderer Quelle) angetroffen werden, sind die Entsorgungswege unter Einhaltung der gesetzlichen Vorgaben in Abstimmung mit der Unteren Abfallbehörde / Unteren Bodenschutzbehörde des Kreises Pinneberg abzustimmen.
k) Überschwemmungsgefahr	
Laut der Starkregenkarte der Stadt Wedel befindet sich auf dem Baugrund in der Nähe zum Ansgariusweg 14 eine Stelle mit erhöhtem Wasseraufkommen. Auch heute können die Anwohner beobachten, dass sich bei Regen große Wassermengen ansammeln. Im letzten Winter konnte beobachtet werden, dass wochenlang vom Plangebiet massiv austretendes Grundwasser über den Fußweg in die Kanalisation geflossen ist.	Der Stellungnahme wird auf folgende Weise gefolgt: Die Starkregenkarte sowie der im Bereich Lüttdahl überflutungsgefährdete Bereich ist bekannt. Die reine Oberflächenabflusskarte suggeriert erhebliche Überflutungen, ohne jedoch die Leistungsfähigkeit der vorhandenen Kanalisation zu berücksichtigen. Dennoch werden sich bei Überlastung der für geringere Niederschlagsintensitäten dimensionierten Kanalisation auch oberflächliche Überflutungen und Abflüsse einstellen, die nicht zwangsläufig unzulässig sind.

Stellungnahmen - Private	Abwägungsvorschlag
In der Nachbarschaft wurden bereits im letzten Winter Wasserschäden durch hohes Grundwasser aufgrund der ungewöhnlich feuchten Witterung festgestellt. Es muss daher untersucht werden, welche Auswirkungen die Bebauung der Fläche auf mögliche Überflutungsgefahren hat. Insbesondere gilt das für die Auswirkungen auf tiefer gelegene Gebiete entlang des Ansgariusweg. Mit Blick auf den erforderlichen Hochwasserschutz und zunehmende Starkregenereignisse sollte wiederum von einer massiven Versiegelung noch unbebauter Flächen abgesehen werden.	Die Niederschlagsintensität im vergangenen Winterhalbjahr war gegenüber dem langjährigen Mittelwertzeitraum gemäß dem statistischen Landesamt deutlich erhöht, so dass auf den wasserstauenden bindigen Untergrundbodenschichten ein außergewöhnlich hoher Stauwasserstand zu verzeichnen war. Wenn Gebäude (insbesondere die Kelleraußenwände und Sohlplatten) keine ausreichende Dichtheit gegen dermaßen hohe Schichtenwasserstände aufweisen, kann es zu Durchfeuchtungsschäden kommen, die klimaänderungsbedingt allerdings unabhängig von der Neubebauung auch zukünftig auftreten können. Die Regenwasserbewirtschaftung wird im Einklang mit den gesetzlichen Bestimmungen, dem technischen Regelwerk sowie den städtischen Vorgaben beachtet. Ein Schutz vor Hochwasser mit den dadurch verursachten Überschwemmungen durch in der Nähe befindliche Gewässer (Grabensystem Nr. 9 bzw. Wedeler Au) wird aufgrund der stark abfallenden Topografie als entbehrlich angesehen. Die mit der Bebauung einhergehende zusätzliche Versiegelung bisher unbebauter Oberflächen erfolgt nicht als Selbstzweck, sondern aufgrund des dringend benötigten Wohnraumes. Durch die Erstellung von Mehrfamilienhäusern werden je Wohneinheit bzw. Wohnfläche weniger Oberflächen versiegelt, als es bei aufgelockerter Bebauung (z.B. Einzelhäuser) der Fall wäre. Dennoch ist es zur Erschließung der Wohngebäude unumgänglich und in Teilen sogar vorgeschrieben, zusätzlich zu den Gebäuden an sich auch Erschließungsflächen wie z.B. Wohnwege, Stellplätze und Zuwegungen zu befestigen. Eine befürchtete massive, über das zwingend erforderliche Maß hinausgehende Versiegelung ist nicht vorgesehen.
l) Lärmschutz	

Stellungnahmen - Private	Abwägungsvorschlag
Es ist zu befürchten, dass die unmittelbaren Anwohner durch Lärm von den Zufahrten und Stellplätzen, insbesondere den Ein- und Ausfahrten zu den Tiefgaragen, belästigt werden. Die Planung muss deshalb entsprechend konkretisiert werden und die exakten Auswirkungen durch ein Gutachten dargestellt werden. Gleiches gilt freilich für die Lärmbelastung der künftigen Bewohner und der bereits jetzt an den umzubauenden Straßen lebenden Bewohner durch Verkehrslärm. Außerdem ist absehbar, dass Wärmepumpen bei Neubauten zum Einsatz kommen werden. Auch davon werden erhebliche Lärmbelastungen für die Anwohner ausgehen.	Der Stellungnahme wird gefolgt. Eine schalltechnische Untersuchung wird erstellt. Sich daraus ggf. ergebene Festsetzungen zu Schallschutzmaßnahmen werden im weiteren Bebauungsplanverfahren übernommen.
m) Verkehr	
Das vorliegende Verkehrsgutachten ist schon deshalb unbrauchbar, weil es nicht den aktuellen Zustand berücksichtigt. Es basiert auf einer Ermittlung des Verkehrsgeschehens, die inzwischen drei Jahre zurückliegt. Dass im Jahr 2021 noch Coronabedingte Abweichungen vorhanden waren, ist allgemein bekannt und wird im Gutachten ohne weitere Begründung abgetan. Ed fehlt schlicht die Ermittlung der aktuellen Verkehrslage.	Der Stellungnahme wird nicht gefolgt. Zum Zeitpunkt der Verkehrserhebung waren Einschränkungen im öffentlichen Leben bereits gelockert, sodass die Verkehrszahlen aus der erfolgten Erhebung als belastbar eingestuft werden. Des Weiteren wurde eine Prognose bis zum Jahr 2030 erstellt, die ebenfalls die erwartete allgemeine Verkehrsentwicklung bis zu diesem Jahr berücksichtigt. Weiteres siehe Abwägung zu 2.5 Stellungnahme 05 zu Plausibilitätsprüfung des Verkehrsgutachtens.
Gar nicht betrachtet wurden bisher die Auswirkungen der angepassten Knotengestaltung und LSA-Schaltung Holmer Straße / Lülanden. Der umliegende Verkehr fließt aber bereits heute nicht ungestört. Es ist täglich zu beobachten, dass im morgendlichen Berufsverkehr der Verkehr vom Knoten Rolandstraße / Gärtnerstraße bis über hinter das Ortsschild Holm zurückstaut. Die Anpassung des Knotens wird insbesondere durch den Anschluss eines weiteren Verkehrswegs eine häufigere Rot-Schaltung auf der B431 aus Fahrtrichtung Holm und damit eine weitere Verschlechterung des schon heute nicht vorhandenen Verkehrsflusses zur Folge haben.	Der Stellungnahme wird nicht gefolgt. Die Leistungsfähigkeit des zukünftig vierarmigen Knotenpunktes wurde im Rahmen des Verkehrsgutachtens geprüft. Das zusätzliche Verkehrsaufkommen der Wohnbauentwicklung beträgt 506 Kfz/24h im Tagesverkehr und jeweils 35 Kfz/h in den maßgebenden Spitzenstunden. Für die Verkehrsverteilung im umliegenden Streckennetz werden die potentiellen Quellen und Ziele im Umfeld bestimmt. Gemäß dem Berechnungsverfahren des Handbuches für die Bemessung von Straßenverkehrsanlagen (HBS 2015) ist der betrachtete Knotenpunkt auch im Prognose-Planfall in einem leistungsfähigen Zustand.

Stellungnahmen - Private	Abwägungsvorschlag
In diesem Zusammenhang ist auch zu beachten, dass sich die Rettungswache Wedel außerhalb Wedels in Richtung Holm am alten Krankenhaus befindet. Durch den vom Bauvorhaben hervorgerufenen verlängerten Stau auf der B431 werden sich die Anfahrzeiten der Rettungsfahrzeuge verlängern und somit hat das Bauvorhaben deutlich negative Auswirkungen für die Wedeler Gesamtbevölkerung. Ein weiteres Problem besteht bereits heute für die Anwohner in Helgolandstraße und Ansgariusweg, wenn auf der B 431 Stau herrscht: Viele Autofahrerinnen und Autofahrer nutzen Schleichwege durch das Wohngebiet. Das gefährdet nicht zuletzt die Kinder auf dem morgendlichen Schulweg. Eine Zunahme des Staus durch den Ausbau des Knotens Holmer Straße / Lülanden führt zu einer Zunahme des Staus auf der B 431 und verschlimmert dieses Problem absehbar. Schließlich muss auch der Bedarf an Stellplätzen überdacht werden, die nicht nur für künftige Bewohner, sondern auch deren Besucher erforderlich sind. Die Straße Ansgariusweg ist bereits heute durch stehende Fahrzeuge zugeparkt. Durch 100 neue Wohneinheiten und eine minimale Anzahl von Parkflächen innerhalb des Planungsgebietes wird es ohne weitere Maßnahmen in der Planung zu einer extremen Zunahme des schon jetzt vorhandenen Parkdrucks kommen; die Straßen Ansgariusweg, Helgolandstraße und umliegende Straßen werden keine weiteren Fahrzeuge aufnehmen können. All diese Aspekte sind bisher offensichtlich nicht ausreichend ermittelt worden, müssen aber in die Abwägung der Planung einfließen.	Der Verkehrsfluss am betrachteten Knotenpunkt wird durch die Anpassung der Signalsteuerung verbessert, was auch möglichen Rettungszeiten zugutekommt. Die Ausweisung als Tempo 30-Zone sowie das geringe Verkehrsaufkommen in der Helgolandstraße und dem Ansgariusweg führen zu einer verträglichen Führung des Radverkehres in diesen Streckenzügen. Bei der Durchfahrt durch die Wohnstraßen ist neun Mal Rechts-vor-links zu beachten, was die Attraktivität der Durchfahrt deutlich senkt und den Zeitbedarf erhöht. Gemäß Verkehrszählungen aus dem Jahr 2021 beträgt die Verkehrsstärke in der nördlichen Helgolandstraße lediglich ca. 1.000 Kfz/24h und im Ansgariusweg ca. 400 Kfz/24h. In der morgendlichen Spitzenstunde (7.30 – 8.30 Uhr) wurden auch nur 11 rechtsabbiegende Kfz in die Hatzburgtwiete aus nördlicher Richtung der B 431 kommend erfasst. Es ist davon auszugehen, dass diese Verkehrsmengen fast ausschließlich durch direkte Straßenumfeldnutzung des Wohngebietes selbst erzeugt werden. Hinweise auf einen signifikanten gebietsfremden Durchgangsverkehr in der Helgolandstraße liegen demnach nicht vor. Weiteres siehe Abwägungen zu 2.3 Stellungnahme 03 zu Verkehrsaufkommen / Verkehrsabwicklung und zu 2.8 Stellungnahme 08 zum Thema Stellplätze.
3. Fazit	
Bereits jetzt steht fest, dass die Planung in der vorgestellten Form nicht akzeptiert werden kann. Im weiteren Planverfahren ist auf die Bedürfnisse der Anwohner einzugehen und die Planung dementsprechend anzupassen.	Der Stellungnahme wird auf folgende Weise gefolgt: Die Planung wird im weiteren Planverfahren entsprechend der begründeten Themen angepasst.
Wir bitten um eine Eingangsbestätigung zu diesem Schreiben und stehen Ihnen jederzeit gerne als Ansprechpartner für Rückfragen zur Verfügung.	Die Eingangsbestätigung wurde übersandt.

Stellungnahmen - Private	Abwägungsvorschlag

2.40 Stellungnahme 40, 29.11.2024

Wir schreiben Ihnen bezüglich o.a. Beteiligungsverfahrens aufgrund ernsthafter Bedenken hinsichtlich der aktuellen Verkehrs- und Bauinfrastruktur in Wedel.
Das Verkehrsaufkommen am nördlichen Ortseingang ist bereits heute zu Stoßzeiten untragbar hoch, was regelmäßig zu Staus führt, die weit über das Ortsschild hinausreichen.
Hierdurch wird gerne die Helgolandstraße als Umgehung genutzt, trotz geltender Zone 30 und der Regel "Rechts vor Links", welche leider vom Durchgangsverkehr regelmäßig missachtet wird.
Die morgendliche Fahrtzeit zum Bahnhof (ca. 2km) beläuft sich bereits heute auf mehr als 10 Minuten, die dort vorhandenen Stellflächen reichen bereits jetzt nicht aus, um dem Pendelverkehr nach Hamburg gerecht zu werden. Zusätzlich ist der Ansgariusweg bereits heute vollständig zugeparkt, was den Anwohnerverkehr deutlich behindert. Daher stellt sich die Frage, ob hinreichend Maßnahmen getroffen wurden, um sicherzustellen, dass die jetzt schon unzureichende Infrastruktur nicht noch mehr überlastet wird. Dieses zweifeln wir an.

Der Stellungnahme wird auf folgende Weise gefolgt:
Siehe Abwägungen
zu 2.3 Stellungnahme 03 zu Verkehrsaufkommen / Verkehrsabwicklung und
zu 2.8 Stellungnahme 08 zum Thema Stellplätze.

Des Weiteren macht uns das geplante Bauvorhaben aufgrund der geplanten Bauweise mit Hochhäusern von 5 Stockwerken große Sorgen, da es nun auch den Ortseingang aus Richtung Norden optisch verschandeln könnte. Dies trägt dazu bei, das Stadtbild von Wedel (z.B. aus Hamburger Perspektive) seit Jahren mehr und mehr als traurig erscheinen zu lassen. Daher plädieren wir für eine aufgelockerte - der vorhandenen Bebauung entsprechende - Planung, bei der die Infrastruktur von Anfang an in hinreichendem Umfang berücksichtigt wird.

Der Stellungnahme wird nicht gefolgt.
Siehe Abwägung zu 2.1 Stellungnahme 01 zu städtebaulicher Dichte, Höhen und Einfügen des Baugebiets in die Umgebung.

Wir bitten dringend darum, diesen Angelegenheiten die gebührende Aufmerksamkeit zu schenken und die Vorstellungen der Bürger mit einzubeziehen. Bauträger alleine werden sicher keine objektive Sicht auf die tatsächliche Sachlage vermitteln.

Der Stellungnahme wird gefolgt.
Im Rahmen des Planungsprozesses sind die privaten und öffentlichen Belange gerecht miteinander und untereinander abzuwägen. Dem öffentlichen Belang zur Wohnraumversorgung wird dabei ein höheres Gewicht zugemessen, als dem Anspruch der Nachbarn an eine möglichst unveränderte Nachbarschaft. Die Grenze von hinzunehmenden Beeinträchtigungen für den Einzelnen wird durch gesetzliche Vorgaben bestimmt (z.B. einzuhaltende

Stellungnahmen - Private	Abwägungsvorschlag
	bauordnungsrechtliche Abstände), die in dem Bebauungsplan-Entwurf entsprechend berücksichtigt werden. Weiteres siehe Abwägung zu 2.6 Stellungnahme 06 zu Planungserfordernis / Planungsanlass.

2.41 Stellungnahme 41, 29.11.2024

Ich habe Ihr Bauvorhaben zum Bebauungsplans 27b “Hogschlag” gesehen und möchte hiermit gerne meine Einwände mitteilen. Gründe gegen dieses Bauvorhaben sehe ich wie folgt: – Die geplante Bebauung ist zu hoch und massiv.	Der Stellungnahme wird nicht gefolgt. Siehe Abwägung zu 2.1 Stellungnahme 01 zu städtebaulicher Dichte, Höhen und Einfügen des Baugebiets in die Umgebung.
– Die B431 kann zu Stoßzeiten bereits jetzt nicht den Verkehr abführen, was zu Staus bis zur Ortsgrenze überhinaus führt, mit Ausweichverkehr in der Helgolandstraße und dem Ansgariusweg. – Kein ausreichendes Konzept, wie der Ansgariusweg die noch zusätzlichen parkenden Autos aufnehmen könnte aufgrund der dichten Bebauung.	Der Stellungnahme wird auf folgende Weise gefolgt: Siehe Abwägungen zu 2.3 Stellungnahme 03 zu Verkehrsaufkommen / Verkehrsabwicklung und zu 2.8 Stellungnahme 08 zum Thema Stellplätze.
– Schulen, Sportvereine und die Straßen Wedels haben keine Kapazitäten mehr frei und die Stadt Wedel hat kein Geld, um zusätzliche Kapazitäten zu schaffen.	Der Stellungnahme wird auf folgende Weise gefolgt: Siehe Abwägung zu 2.3 Stellungnahme 03 zu sozialer Infrastruktur.

2.42 Stellungnahme 42, Anwohner Klabautermannweg, 29.11.2024

Auch wir sind grundsätzlich natürlich nicht gegen eine Bebauung des ehemaligen Baumschulgebiets. Wohnraum wird benötigt und wir wollen hier nicht im Wege stehen. ABER Ein Projekt in dieser Größenordnung mit geplanten 100 Wohnungen ist gar nicht in unserem Interesse. Wir lehnen dies entschieden ab. Es ist schön, dass es in Wedel noch Wohngebiete mit Einfamilienhäusern, Reihenhäusern und kleineren Mehrparteienhäusern eben wie den Lülanden oder die ganze Ecke Ansgariusweg/ Helgolandstraße gibt.	Der Stellungnahme wird nicht gefolgt. Siehe Abwägung zu 2.1 Stellungnahme 01 zu städtebaulicher Dichte, Höhen und Einfügen des Baugebiets in die Umgebung.

Stellungnahmen - Private	Abwägungsvorschlag
6 Wohnkomplexe, zwei davon sogar mit 5 Geschossen auf diesem kleinen Areal sind viel zu hoch und eng bebaut und passen nicht in das Bild.	
Der Ansgariusweg ist der Zuweg nach Fährmannsand, hier fahren Agrarmaschinen außerdem zieht es besonders am Wochenende viele Touristen an.	Der Stellungnahme wird auf folgende Weise gefolgt: Siehe Abwägung zu 2.3 Stellungnahme 03 zu Verkehrsaufkommen / Verkehrsabwicklung.
Bitte berücksichtigen Sie unsere Meinung.	
2.43 Stellungnahme 43, Anwohner Luv, 29.11.2024	
Ich bin gegen die Bebauung in dieser Form: Die Bebauung ist viel zu eng und zu hoch.	Der Stellungnahme wird nicht gefolgt. Siehe Abwägung zu 2.1 Stellungnahme 01 zu städtebaulicher Dichte, Höhen und Einfügen des Baugebiets in die Umgebung.
Bereits jetzt kann der Ansgariusweg keine parkenden Autos mehr aufnehmen. Der fließende Verkehr im Bereich der B431 sollte nicht auch noch zusätzlich belastet werden.	Der Stellungnahme wird auf folgende Weise gefolgt: Siehe Abwägungen zu 2.3 Stellungnahme 03 zu Verkehrsaufkommen / Verkehrsabwicklung und zu 2.8 Stellungnahme 08 zum Thema Stellplätze.
Eine niedrige, aufgelockerte Bebauung hingegen würde unsere Zustimmung fingen.	Siehe oben.
2.44 Stellungnahme 44, Anwohner Lülanden, 18.11.2024	
Dem Plan der Bebauung des freien Grundstücks zwischen der B 431 und dem Ansgariusweg in der vorliegenden Form möchten wir Widerspruch einlegen!	
Begründung: Die geplante enge Bebauung mit 4 und 5-stöckigen Blöcken ist unzumutbar.	Der Stellungnahme wird nicht gefolgt. Siehe Abwägung zu 2.1 Stellungnahme 01 zu städtebaulicher Dichte, Höhen und Einfügen des Baugebiets in die Umgebung.

Stellungnahmen - Private	Abwägungsvorschlag
Der Verkehr auf der B 431 hat immer mehr zugenommen und würde durch weitere Anwohner mit ihren Fahrzeugen in dem geplanten Wohngebiet übermäßig belastet werden. Schon jetzt ist er in den Spitzenzeiten mit langen Staus verbunden. Wir bitten darum, den Plan noch einmal auf Änderungsmöglichkeiten zu überprüfen!	Der Stellungnahme wird auf folgende Weise gefolgt: Siehe Abwägung zu 2.3 Stellungnahme 03 zu Verkehrsaufkommen / Verkehrsabwicklung.
2.45 Stellungnahme 45, Anwohnerin Lülanden, 23.11.2024	
Hiermit möchte ich mich im Rahmen der eingeleiteten Bürgerbeteiligung mit folgenden Einwendungen gegen das von Ihnen geplante Bauvorhaben Hogschlag 27b wenden.	
Der Engpass Altstadt Wedel B 431 ist schon überbelastet und hat eine kaputte Fahrdecke. In Höhe Rolandapotheke wird die Gullideckel-Absenkung trotz Aufforderung nicht repariert und die Straße wird durch die definitive Verkehrszunahme weiter überstrapaziert. Zudem ist die Lärmbelästigung durch das Überfahren der Absenkung (Lkw mit Anhänger) für Anwohner unzumutbar und gesundheitsschädlich.	Die Stellungnahme wird zur Kenntnis genommen. Das Gebiet der Altstadt Wedel liegt nicht im Geltungsbereich des Bebauungsplans. Der Zustand von Fahrbahnen ist nicht Regelungsgehalt des Bebauungsplans.
Die Feinstaubbelastung (Reifenabrieb) durch erhöhten Verkehr und durch verdichtete sowie hohe Bauweise ist zudem klima- und gesundheitsschädlich. Es ist zudem eine weitere Zunahme aufgrund der höheren Bevölkerung von LKW-Verkehr und Zulieferern zu erwarten, der diesen Engpass belasten wird. Das belastet ebenfalls Klima und das Stadtökosystem. Interessant, dass diese ökologischen Aspekte keine Begutachtung wert waren, kämpfen doch mittlerweile viele Städte mit der Begrenzung von CO2 Ausstößen, Lösungen zu Bebauungsverdichtungen, wie Begrünung, Auflockerung, Befeuchtung etc. bei immer heißer werdenden Sommern durch den Klimawandel. Hier ließe sich schon in der Planung einiges vermeiden!	Der Stellungnahme wird nicht gefolgt. Die Auswirkungen durch den zusätzlichen Verkehr des Vorhabens sind verträglich und stellen keine wesentliche Gefahr für das Klima oder die Gesundheit dar. Ein wesentlich erhöhter LKW-Verkehr ist aufgrund des Planvorhabens nicht zu erwarten. Das Verkehrskonzept berücksichtigt Maßnahmen wie Fahrradwege und eine gute Anbindung an das bestehende Verkehrsnetz. Diese Maßnahmen tragen dazu bei, dass die Zunahme des Verkehrsaufkommens und damit auch die Feinstaubbelastung im Vergleich zu den Gesamtverhältnissen gering bleibt. Auch die Weiterentwicklung von Fahrzeugtechnologien, insbesondere der zunehmende Einsatz von Elektromobilität, führt zu einer spürbaren Reduzierung der Emissionen. Die geplante Bauweise berücksichtigt eine energieeffiziente

Stellungnahmen - Private	Abwägungsvorschlag
	Architektur sowie begrünte Freiflächen und Dächer, die einen positiven Einfluss auf das Kleinklima haben. Insgesamt bleibt die Auswirkung des Projekts auf Klima und Gesundheit also minimal und gut verträglich. Weiteres siehe Abwägungen zu 2.1 Stellungnahme 01 zu städtebaulicher Dichte, Höhen und Einfügen des Baugebiets in die Umgebung und zu 2.3 Stellungnahme 03 zu Verkehrsaufkommen / Verkehrsabwicklung.
Die Altstadt befindet sich der Schulweg der Grundschulkinder der Altstadtschule und der Fahrradweg vieler sowie der Fußweg zum Bahnhof Wedel. Die Umsetzung dieses Plans gefährdet all diese Verkehrsteilnehmer, besonders die Schulkinder. Es ist an der Zeit diese zu schützen und nicht rücksichtslos zu planen und zu bauen.	Der Stellungnahme wird auf folgende Weise gefolgt: Die Belange des Fuß- und Radverkehrs werden im Rahmen der Planungen berücksichtigt. Übergeordnete Netzbetrachtungen können nicht Teil dieses Bebauungsplanverfahrens sein. Das Schulwegenetz wird durch den Bebauungsplan nicht gefährdet.
Die schon vorhandene übermäßige Lärmbelastung wird sich durch die geplante Höhe der Bebauung und die damit einhergehende definitive Zunahme des Verkehrsaufkommens erhöhen. Zusätzliche Lärmbelästigung durch Wärmepumpen, Autos, Tiefgarage etc. Der Schall und das Echo von Krankenwagen- und Notarzteinsätzen, die an dieser Stelle vom Martinshorn Gebrauch machen müssen, geht dann auch in den Wochenenden und Feiertagen in unerträgliche Ruhestörungsbereiche. Damit ist unsere Gesundheit erheblich beeinträchtigt.	Der Stellungnahme wird auf folgende Weise gefolgt: Es wird eine schalltechnische Untersuchung für das Bauleitplanverfahren durchgeführt. Die daraus resultierenden Ergebnisse finden Eingang in den Bebauungsplan.
Angesichts des Klimawandels, der Preisentwicklung von Öl und Gas durch geopolitische Veränderungen und Kriege in der Welt und um die Klima-Wende in dieser Hinsicht zu unterstützen, haben sich einige Anwohner:innen in weiser Voraussicht mit Photovoltaikanlagen ausgerüstet. Es ist zu befürchten, dass diese Investitionen völlig umsonst waren, wenn fünfstöckige Gebäude für eine Beschattung sorgen, vor allem in den sonnenarmen Monaten von November bis Februar. Wer kommt für die zu erwartenden Verluste auf? Und was heißt das konsequenterweise für die Umwelt?	Der Stellungnahme wird auf folgende Weise gefolgt: Siehe Abwägung zu 2.1 Stellungnahme 01 zur Verschattung.

Stellungnahmen - Private	Abwägungsvorschlag
Kann mir jemand die Frage nach der Einhaltung der örtlichen Bebauungspläne und baurechtlichen Vorgaben zusichern?	Der Stellungnahme wird auf folgende Weise gefolgt: Die Einhaltung der Festsetzung in Bebauungsplänen und der baurechtlichen Vorgaben wird grundsätzlich durch die zuständige Behörde im Rahmen des Planungs- und Genehmigungsverfahrens überprüft und sichergestellt. Bebauungspläne haben grundsätzlich unbefristete Gültigkeit und sind für alle Bauvorhaben innerhalb des Geltungsbereichs verbindlich. Sie können jedoch jederzeit durch politischen Beschluss geändert oder aufgehoben werden, wenn ein Planungserfordernis besteht.
Die dichte Bebauung und fünfstöckige Mehrfamilienhäuser passen ganz offensichtlich nicht dieses Wohngebiet und waren bisher auch nicht geplant, wenn man sich die Pläne in der Vergangenheit anschaut.	Der Stellungnahme wird nicht gefolgt. Siehe Abwägung zu 2.1 Stellungnahme 01 zu städtebaulicher Dichte, Höhen und Einfügen des Baugebiets in die Umgebung.
Bei all diesen Argumenten ist es aber umso ärgerlicher, wenn wir auf die Historie schauen: Seit 1994 wurden wir damit gelockt uns in Wedel an dieser Stelle anzusiedeln, weil es das Versprechen einer Umgehungsstraße gab. Diese Infrastruktur wurde in keiner Weise konsequent entwickelt und verfolgt um die Altstadt zu entlasten aus schon genannten wichtigen Gründen. Eine Umgehung ab Holm über die Voßhörntwiete via Autal mit Brücke oder Untertunnelung der S-Bahn wäre möglich gewesen. Aber Vertreter und Lobbyisten von Politik und Wirtschaft sahen ihre in der Nähe gelegenen Grundstücke bedroht und entwertet, wie man hörte. Die Belastung der Menschen in der Altstadt, die Schulkinder und gefährdetsten Verkehrsteilnehmer war da zweitrangig. Lieber versenkte man das dafür benötigte Geld in einem nicht nutzbaren Hafenbecken als Vorzeigeobjekt. Wer wollte sich damit ein Denkmal setzen?	Der Stellungnahme wird nicht gefolgt. Die angesprochenen Planungen und Projekte sind nicht Bestandteil dieses Bebauungsplans. Der ursprüngliche Bebauungsplan (Nr. 27b) sah an der Stelle eine Umgehungsstraße vor, diese Planung wurde hier inzwischen aufgegeben. Es ist üblich, dass Bebauungspläne geändert oder angepasst werden, um auf veränderte Anforderungen oder aktuelle Entwicklungen einzugehen. Die Planung der nördlichen Umfahrung der Altstadt ist nicht aufgehoben worden. Sollte das Entwicklungsgebiet Wedel Nord weitergeplant werden, schließen die Planungen eine Erschließung des Gebiets über eine Verbindungsstraße mit ein.
Auch eine zweite Haltestelle der S-Bahn bei Famila an der Rissener Str. ist bis heute nicht umgesetzt. Das marode Gebiet gegenüber vom Baugeschäft Lüchau ebenso wie die Bauruine an der Rissener Str. (ehemals Possehl) könnten als Baugebiet erschlossen werden um benötigten und vor allem sozialen	Der Stellungnahme wird nicht gefolgt. Die in der Stellungnahme genannten Flächen und Maßnahmen sind nicht Bestandteil dieses Bebauungsplanverfahrens. Die angesprochenen gewerblichen Flächen stehen für die Entwicklung von Wohnungsbau nicht zur Verfügung.

Stellungnahmen - Private	Abwägungsvorschlag
Wohnraum zu generieren. Hier würde die im Hogschlag geplante Bauhöhe auch zur vorhandenen Baustruktur passen. Dies würde sogar zu einer Aufwertung der Stadt in ihrem Eingangsbereich beitragen. Die ansässigen Geschäfte könnte ebenso davon profitieren.	Weiteres siehe Abwägung zu 2.6 Stellungnahme 06 zum Planungserfordernis / Planungsanlass.
Aber bei allem muss vorher gut geplant die Infrastruktur wie Schulen, Kindergärten, Verkehr und Sportvereine, Ärzte etc. klimafreundlich und zukunftsfähig entwickelt werden, um nicht neue Probleme kopflos zu schaffen.	Der Stellungnahme wird auf folgende Weise gefolgt: Siehe Abwägungen zu 2.3 Stellungnahme 03 zu sozialer Infrastruktur und zu 2.3 Stellungnahme 03 zu Verkehrsaufkommen / Verkehrsabwicklung.

Stadt Wedel
Bebauungsplan Nr. 27b „Hogschlag“, 1. Änderung

Abwägung der Stellungnahmen aus der Behördenbeteiligung (§ 4 Abs. 2 BauGB) und der Öffentlichkeitsbeteiligung (§ 3 Abs. 2 BauGB)

Stand: 12.08.2025

Auftragnehmer und Bearbeitung:
Dipl.-Ing. Anja Gomilar
M.Sc Sebastian Schützner
Dipl. Ing. Volker Rathje

ELB BERG / STADT LANDSCHAFT

ELBBERG Kruse, Rathje, Springer, Eckebrecht Partnerschaft mbB
Architekt, Stadtplaner und Landschaftsarchitekt
Lehmweg 17 20251 Hamburg 040 460955-800 mail@elbberg.de www.elbberg.de

Inhalt

Die Behördenbeteiligung hat mit Schreiben per E-Mail vom 29.04.2025 mit Frist bis zum 06.06.2025 stattgefunden.
Die Öffentlichkeitsbeteiligung hat vom 05.05.2025 bis zum 11.07.2025 stattgefunden. Es sind folgende Stellungnahmen eingegangen:

1 Behörden / Träger öffentlicher Belange 4
1.1 Kreis Pinneberg, 04.06.2025 4
1.2 Landesbetrieb Straßenbau und Verkehr SH, 08.05.2025 10
1.3 Kampfmittelräumdienst, 30.04.2025 12
1.4 Nabu Hamburg, Gruppe Wedel, 08.05.2025 13
1.5 Wasser- und Bodenverband Wedeler Außendeich, 13.05.2025 14
1.6 ADFC Wedel, 06.06.2025 14
1.7 Hamburger Verkehrsverbund GmbH, Bereich Schienenbereich/Planung, 04.06.2025 20
1.8 Stadtwerke Wedel, 04.06.2025 20
1.9 Stadtwerke Wedel, 27.11.2024, Stellungnahme im Rahmen der frühzeitigen Behördenbeteiligung 22
1.10 Stadtentwässerung Wedel, 23.05.2025 23
1.11 AZV Südholstein, 02.06.2025 24
1.12 Vodafone GmbH / Vodafone Deutschland GmbH, 03.06.2025 24
1.13 wilhelm.tel GmbH, 02.06.2025 27
2 Private 28
2.1 Stellungnahme 01, Anwohner Lülanden, 24.05.2025 28
2.2 Stellungnahme 02, Anwohner Lotsenweg, 11.05.2025 40
2.3 Stellungnahme 03, Anwohner Lülanden, 12.05.2025 41
2.4 Stellungnahme 04, Anwohner Lülanden, 14.05.2025 48
2.5 Stellungnahme 05, Anwohnerin Ansgariusweg, 16.05.2025 49
2.6 Stellungnahme 06, Anwohnerin Lülanden, 18.05.2025 52
2.7 Stellungnahme 07, Anwohner Rolandstraße, 20.05.2025 55
2.8 Stellungnahme 08, 21.05.2025, Anwohnerin Hollerbusch 58
2.9 Stellungnahme 09, 21.05.2025, Anwohner Gorch-Fock-Straße 61
2.10 Stellungnahme 10, 22.05.2025, Anwohner Theodor-Haubach-Straße 63
2.11 Stellungnahme 11, 22.05.2025, Anwohner Lülanden 64

2.12 Stellungnahme 12, 23.05.2025, Anwohner Am Marktplatz 66
2.13 Stellungnahme 13, 23.05.2025, Anwohner Wiedetwiete 69
2.14 Stellungnahme 14, 27.05.2025, Anwohner Höbüschentwiete 72
2.15 Stellungnahme 15, 27.05.2025, Anwohner Tondernstraße 75
2.16 Stellungnahme 16, 30.05.2025, Anwohner Ansgariusweg 78
2.17 Stellungnahme 17, 31.05.2025, Anwohner Ansgariusweg 80
2.18 Stellungnahme 18, 31.05.2025, Anwohnerin Ansgariusweg 82
2.19 Stellungnahme 19, 31.05.2025, Anwohnerin Ansgariusweg 84
2.20 Stellungnahme 20, 31.05.2025, Anwohnerin Ansgariusweg 86
2.21 Stellungnahme 21, 05.06.2025 88
2.22 Stellungnahme 22, 04.06.2025, Anwohner Martin-Niemöller-Straße 89
2.23 Stellungnahme 23, 05.06.2025, Anwohner Ansgariusweg 91
2.24 Stellungnahme 24, 06.06.2025, Anwohnerin Egenbüttelweg 93
2.25 Stellungnahme 25, 13.06.2025 95
2.26 Stellungnahme 26, 27.06.2025, Anwohner Störtebekerweg 96
2.27 Stellungnahme 27, 10.07.2025, Vertreter ADFC OG Wedel 98
2.28 Stellungnahme 28, 11.07.2025, Rechtsanwälte Klemm & Partner 103

Folgende Behörden / Träger öffentlicher Belange haben keine Bedenken geäußert (auf Abdruck der Stellungnahmen wurde daher hier verzichtet):

- Landesamt für Landwirtschaft und nachhaltige Landentwicklung, Untere Forstbehörde, 11.05.2025
- Gemeinden Appen, Hetlingen und Holm, 20.05.2025

Stellungnahmen - Behörden	Abwägungsvorschlag

1 Behörden / Träger öffentlicher Belange

1.1 Kreis Pinneberg, 04.06.2025

Zu der o.g. Bauleitplanung in Wedel haben seitens der Träger öffentlicher Belange folgende Fachbehörden des Kreises Pinneberg detailliert Stellung bezogen:

- Fachdienst Umwelt
- Team Abfall
- Fachdienst Bauordnung – Brandschutz

Von anderen Trägern öffentlicher Belange des Kreises Pinneberg wurden keine Anregungen oder Bedenken vorgetragen.

Der Hinweis wird zur Kenntnis genommen.

<u>Fachdienst Umwelt, Stellungnahme vom 04.06.2025</u>

Untere Bodenschutzbehörde:
Die Stadt Wedel hat den B-Plan Nr. 27b „Hogschlag“ 1. Änderung „Teilbereich Ost“ im Verfahrensschritt der Beteiligung TöB 4-2.

Abbildung Geltungsbereich;
(Anmerkung Planverfasser: hier nicht mit abgebildet)

> Die Fläche wurde bisher als Teil der ehemals geplanten Südumfahrungstrasse der Altstadt freigehalten. Das Plangebiet ist im Bereich der privaten Grundstücke bisher unbebaut und wird als landwirtschaftliche Fläche (Baumschulfläche) genutzt.
>
> Begründung zum Bebauungsplan Wedel Nr. 27b „Hogschlag“, 1. Änderung „Teilbereich Ost“ der Stadt Wedel (19.03.2025, S.7)

Mit der Aussage „Derzeit ist der Plangeltungsbereich eine landwirtschaftliche Fläche“ war nicht gemeint, dass es sich planungsrechtlich um eine landwirtschaftliche Fläche handelt. Vielmehr wurde – basierend auf der Formulierung in der Begründung vom 19.03.2025 („Das Plangebiet ist im Bereich der privaten

Die Stellungnahme wird zur Kenntnis genommen.
Die Ausführungen enthalten eine Klarstellung zur tatsächlichen Nutzung des Plangebiets und bestätigen die in der Begründung getroffene Aussage. Planungsrechtliche Konsequenzen ergeben sich daraus nicht.

Stellungnahmen - Behörden	Abwägungsvorschlag
Grundstücke bisher unbebaut und wird als landwirtschaftliche Fläche (Baumschulfläche) genutzt.“) – lediglich die derzeitige tatsächliche Nutzung als landwirtschaftlich interpretiert.	
Untere Wasserbehörde:	
Die Regenwassereinleitung erfolgt gedrosselt in den Regenkanal. Eine Änderung der Einleiterlaubnis ist nicht erforderlich. Die Zuständigkeit liegt bei der SEW Wedel.	Die Stellungnahme wird zur Kenntnis genommen. Der Vorhabenträger wird zu den Angaben der Grundwasserhaltung beim Bau der Tiefgarage in Kenntnis gesetzt.
Für den Bau der Tiefgarage ist voraussichtlich eine Grundwasserhaltung erforderlich. Dabei ist das Wasser im Vorwege auf Eisen-gesamt und Ammonium-Stickstoff zu untersuchen.	
Untere Wasserbehörde - Wasserschutzgebiete:	
Wasserschutzgebiet: Die wasserwirtschaftlichen Belange des Bereichs „Wasserschutzgebiet” wurden in die Begründung zum Bebauungsplan Nr. 27, 1. Änderung, aufgenommen. Ich habe daher keine weiteren Anmerkungen.	Die Stellungnahme wird zur Kenntnis genommen.
Untere Wasserbehörde/Grundwasser:	
Das Entwässerungskonzept sieht eine dezentrale Regenwasserrückhaltung und anschließende Einleitung in die Kanalisation vor. Von Seiten der unteren Wasserbehörde/Grundwasser ergeben sich daher keine weiteren Anmerkungen.	Die Stellungnahme wird zur Kenntnis genommen.
Sollte eine Grundwasserabsenkung im Rahmen der Baumaßnahmen notwendig sein, muss diese mit den entsprechenden Unterlagen rechtzeitig (8 Wochen vor Beginn) beim Fachdienst Umwelt des Kreises Pinneberg beantragt werden. Ein Antragsvordruck mit Hinweisen steht auf der Homepage des Kreises Pinneberg	Der Hinweis wird zur Kenntnis genommen. Zur Herstellung der bei allen Gebäuden vorgesehenen Gebäudeunterkellerungen und der Tiefgaragenbereiche werden während der Bauausführung Tagwasserhaltungen notwendig sein. Innerhalb der relativ homogenen bindigen

Stellungnahmen - Behörden	Abwägungsvorschlag
zum Download bereit (www.kreis-pinneberg.de/pinneberg_media/Dokumente/Fachdienst+26/Antrag+Grundwasserhaltung.pdf). Grundwasserentnahmen stellen grundsätzlich erlaubnispflichtige Gewässerbenutzungen nach § 9 i.V. mit § 8 Abs. 1 Wasserhaushaltsgesetz dar.	Bodenschichten sind gezielte Grundwasserabsenkungsmaßnahmen eher unwahrscheinlich. Mit Bauantragstellung wird mit der Unteren Wasserbehörde die ggf. Notwendigkeit von Antragsunterlagen abgestimmt.
Untere Naturschutzbehörde:	
In Anlehnung an die Stellungnahme der UNB vom 24.11.2024 zur 1. Änderung des Bauleitplanes 27b wurde ein artenschutzrechtliches Gutachten erarbeitet und vorgelegt. Die UNB stimmt der Bauleitplanung im Innenbereich zu, wenn die artenschutzrechtlichen Vermeidungsmaßnahmen wie im Artenschutzfachbeitrag beschrieben, insbesondere die Bauzeitenregelung eingehalten wird und auch im beschleunigten Verfahren gemäß § 13a BauGB die Vorschriften des § 44 Abs. 1 Bundesnaturschutzgesetzes berücksichtigt werden. Demnach darf die Baufeldräumung nur außerhalb des Brutzeitraums vom 01. Marz bis 30. September stattfinden. Zur Vermeidung des Vogelschlags ist der Glasanteil an der Fassadenfläche der einzelnen Baukörper zu reduzieren. Die Beleuchtung muss fledermaus-, vogel- und insektenfreundlich gestaltet werden. Der vorhandene Baumbestand ist weitgehend zu erhalten. Aus naturschutz- und klimaschutzfachlichen Gründen sollten neben der Dachbegrünung auch Wasserrückhalte- und Begrünungsmaßnahmen im Sinne des Hitzeschutzes an Wänden umgesetzt werden.	Der Stellungnahme wird gefolgt. Der Artenschutzrechtlicher Fachbeitrag liegt vor und enthält die geforderten Vermeidungsmaßnahmen, einschließlich der Bauzeitenregelung. Regelungen zum Glasanteil an der Fassadenfläche, zur Beleuchtung, zum Baumerhalt sowie zu Dachbegrünungsmaßnahmen wurden als Festsetzungen im Bebauungsplan aufgenommen.
Gesundheitlicher Umweltschutz: Ich habe folgende Anregungen. Überwiegend handelt es sich hierbei um den Ersatz des Begriffes diametral. Ebenso habe ich den Punkt 1.13 neu formuliert. Ich habe daher folgende Vorschläge zu den textlichen Festsetzungen:	

Stellungnahmen - Behörden	Abwägungsvorschlag
Zu 1.7 Für BF 1, BF 2 und BF 3 gilt: Durch Anordnung der Baukörper und/oder durch geeignete Grundrissgestaltung sind die Fenster von Räumen, die überwiegend zum Schlafen genutzt werden können (Schlafräume), der westlichen gelegenen Gebäudefassade zuzuordnen. Wohn- und Schlafräume in Ein-Zimmer-Wohnungen und Kinderzimmer sind wie Schlafräume zu beurteilen. Zu 1.8 Für BF 1, BF 2 und BF 3 gilt: Durch Anordnung der Baukörper und/oder durch geeignete Grundrissgestaltung sind die Fenster von Räumen, die überwiegend zum Schlafen genutzt werden können (Schlafräume), der westlich gelegenen Gebäudefassade zuzuordnen. Schlafräume, deren Fenster die an den Fassaden, die mit (A) und/oder (B) in der Planzeichnung gekennzeichnet sind, sind mit schallgedämmten Lüftungen zu versehen, falls der notwendige hygienische Luftwechsel nicht auf andere, nach den allgemein anerkannten Regeln der Technik, geeignete Weise sichergestellt werden kann. Wohn- und Schlafräume in Ein-Zimmer-Wohnungen und Kinderzimmer sind wie Schlafräume zu beurteilen. 1.9 (kann gestrichen werden, da in 1.9 neu formuliert) 1.10 Die Luftschalldämmung von Außenbauteilen ist nach Gleichung 6 der DIN 4109: 2018-01, Teil 1 (Kapitel 7.1) zu bestimmen und im Zuge des Baugenehmigungsverfahrens und des Baufreistellungsverfahrens nachzuweisen. Zur Umsetzung von Satz 1 sind die maßgeblichen Außenlärmpegel gemäß DIN 4109-1: 2018-01 und DIN 4109-2: 2018-01 in dem Nebenplan 1 für Räume, die nicht überwiegend zum Schlafen genutzt werden können, und in dem Nebenplan 2 für die Räume, die überwiegend zum Schlafen genutzt werden können, festgesetzt.	Der Stellungnahme wird nicht gefolgt. Die Ausführungen werden zur Kenntnis genommen. Aufgrund der differenzierteren Betrachtung für jedes Baufeld im schallschutzfachlichen Gutachtachten und des Formulierungswunsches des LfU SH zur Verwendung des Wortes diametral, bleiben die Festsetzungen aber unverändert. Eine Rücksprache mit dem Schallschutzgutachter (Lärmkontor) ist erfolgt.

Stellungnahmen - Behörden	Abwägungsvorschlag
1.11 Von der Festsetzung 1.7, 1.8 und 1.9 kann abgewichen werden, wenn im Rahmen eines Einzelnachweises ermittelt wird, dass aus der tatsächlichen Lärmbelastung geringere Anforderungen an den Schallschutz resultieren.	
1.12 Für BF 1, BF 2, und BF 3 gilt: An den mit (A) gekennzeichneten Fassaden sind keine Außenwohnbereiche einer Wohnung anzuordnen. Werden hier dennoch Außenwohnbereiche vorgesehen, ist mittig des Außenwohnbereichs in einer Höhe von 1,2 m über Oberkante Bodenbelag ein Beurteilungspegel von <60 dB(A) durch bauliche Schallschutzmaßnahmen, wie z.B. verglaste Vorbauten mit teilgeöffneten Bauteilen, sicherzustellen.	Der Stellungnahme wird nicht gefolgt. Gemäß den Ergebnissen der schalltechnischen Untersuchung sind an den mit (B) gekennzeichneten Fassadenbereichen keine Außenwohnbereiche anzuordnen.
1.13 Kinderspielplätze dürfen einen Beurteilungspegel im Tagzeitraum bis maximal 55 dB(A) aufweisen. Es sind daher aktive Schallschutzeinrichtungen vor Ort bei der Planung der Lage des Kinderspielplatzes für Kleinkinder umzusetzen. Aus gesundheitlicher Sicht empfiehlt die WHO für eine unbeeinträchtigte sprachliche Entwicklung der Kinder Immissionshöchstwerte von 55 dB(A) für das Spielen im Freien.	Der Stellungnahme wird nicht gefolgt. Ein Pegel von 60 dB(A) für eine Kinderspielfläche wird für akzeptabel gehalten. Es handelt sich nicht um eine Kita-Außenfläche. Auswirkungen auf die sprachliche Entwicklung werden dadurch nicht befürchtet.
Untere Abfallentsorgungsbehörde:	
Die abfallrechtlichen Belange wurden in die Begründung zum Bebauungsplan 27 b Hogschlag, 1. Änderung Teilbereich Ost aufgenommen. Daher keine weiteren Anmerkungen	Die Hinweise werden zur Kenntnis genommen.
<u>Team Abfall, Stellungnahme vom 05.05.2025</u>	
Im Plan sind keine Breitenangaben der Durchfahrtstraße angegeben, die Müllfahrzeuge brauchen eine Mindestdurchfahrtsbreite von 3,55 m, es ist die DGUV Information 214-033 zu beachten.	Der Hinweis wird zur Kenntnis genommen. Es ist vorgesehen, eine Durchfahrt in Nord-Südrichtung für Feuerwehr, Rettungswagen und Müllfahrzeuge zu ermöglichen. Dabei ist eine durchgehende Mindestbreite von mind. 4,00 m vorgesehen.

Stellungnahmen - Behörden	Abwägungsvorschlag
Brandschutzdienststelle, Stellungnahmen vom 12.05.2025 und 05.06.2025 Analog zur Stellungnahme Brandschutz vom 24.10.2024 werden die folgenden Anforderungen und Hinweise aufrecht gehalten. Es wird weiterhin um die Aufnahme und Berücksichtigung dieser Punkte in die Begründung zum Planverfahren gebeten:	
1. Baumbestand / Waldabstand Bezüglich des Baumbestandes an der nördlichen Spitze der ausgewiesenen Entwicklungsfläche zur / an der Holmer Straße (B 531) wird empfohlen, eine Aussage durch die Forstbehörde einzuholen, ob hier ein Wald vorliegt. Sollte hier ein Wald ausgewiesen sein, so ist gemäß § 24 Abs. 1 LWaldG ein Abstand von mindestens 30 m einzuhalten.	Der Stellungnahme wird gefolgt. Die Forstbehörde wurde im Rahmen des Planverfahrens zweimal beteiligt (gem. § 4 Abs. 1 BauGB frühzeitig und gem. § 4 Abs. 2 BauGB). In beiden Stellungnahmen wurden keine Bedenken geäußert. Es ist daher davon auszugehen, dass es sich nicht um Wald handelt. Laut § 2 Abs. 1 LWaldG sind u.a. kleinere, innerhalb bebauter Gebiete gelegene Flächen, die nur mit einzelnen Baumgruppen, Baumreihen oder Hecken bestockt sind, kein Wald. Die Fläche wird in der Planzeichnung als private Grünfläche festgesetzt und der Gehölzbestand gesichert.
2. Flächen für die Feuerwehr Laut eingereichtem Lageplan (Übersichtsplan) zum Bauvorhaben „Ansgariusweg“ vom 18.06.2024 sind insgesamt 6 Gebäude auf dem Plangebiet vorgesehen, die den Gebäudeklassen 3 und 4 gemäß §2 Abs. 3 Nr. 3 und Nr. 4 LBO entsprechen werden. In diesen Fällen sind die Auflagen laut Musterrichtlinie über Flächen für die Feuerwehr (M-RlFlFw) zu erfüllen.	Der Hinweis wird zur Kenntnis genommen. Die Aufstellflächen der Feuerwehr wurden geprüft und ausreichende Aufstellflächen für die Feuerwehr berücksichtigt. Der Nachweis erfolgt im Baugenehmigungsverfahren.
3. Löschwasserbedarf (klarstellende Stellungnahme 05.06.2025) Laut Nr. 3.3 der vorliegenden Begründung wird für das Bauvorhaben ein allgemeines Wohngebiet mit einer Grundflächenzahl von 0,3 und einer Geschossflächenzahl von maximal 1,2 ausgewiesen. Es ist eine ausreichende Löschwasserversorgung aus Hydranten in öffentlichen Verkehrsflächen gemäß der DVGW-Information Wasser Nr. 99 sicherzustellen. Mit den vorbenannten Kennzahlen und bei der Annahme einer kleinen Gefahr der Brandausbreitung ist planerisch von einem Löschwasserbedarf von 1.600	Der Hinweis wird zur Kenntnis genommen. Die Aussagen zur Löschwasserversorgung wurden bereits wie aufgeführt in die Begründung (Kap. 6 „Ver- und Entsorgung“) aufgenommen.

Stellungnahmen - Behörden	Abwägungsvorschlag
l/min (96 m³/h) über 2 Stunden auszugehen (Anhang A – Richtwerte für den Löschwasserbedarf nach DVGW-Arbeitsblatt W 405:2008-02).	
1.2 Landesbetrieb Straßenbau und Verkehr SH, 08.05.2025	
Mit o.g. Schreiben legten Sie mir die im Betreff genannte Bauleitplanung der Stadt Wedel mit der Bitte um Stellungnahme bis zum 06.06.2025 vor. Das Plangebiet ist identisch geblieben. Gegen die Bauleitplanung habe ich nur dann keine Bedenken, wenn meine Stellungnahme vom 16.12.2024, GZ: 46207—Itzehoe— 555.811— 56.050 vollumfänglich und folgender Punkt zusätzlich berücksichtigt wird: Im Zuge des Antrages zum Bauentwurf (Bearbeitungsstand: 13.12.2024), der von der Stadt Wedel mit Schreiben vom 17.01.2025, GZ: FD 2-602 / Boe bei mir eingereicht wurde, wurden meinerseits im Zuge der Genehmigung zum Neubau eines Linksabbiegestreifens inkl. LSA an der B 431 „Holmer Straße“ / Einmündung „Lülanden“ in Wedel mit Schreiben vom 19.03.2025, GZ: 46203 — Itzehoe B 431 Auflagen gefordert, die umzusetzen sind.	Der Stellungnahmen wird gefolgt. Die Entwurfsunterlagen zum Ausbau des Kreuzungsbereichs wurden parallel zum Bebauungsplanverfahren beim LBV eingereicht. Die Auflagen werden befolgt. *Auszug aus der Stellungnahme vom 16.12.2024 im Rahmen der frühzeitigen Behördenbeteiligung siehe unten.*
Aufgrund der mit dieser Beteiligung neu vorgelegten ergänzenden Stellungnahme zum Verkehrsgutachten vom 21.08.2023 und des vorgelegten geänderten Lageplanes (BV Ansgariusweg / Bebauungskonzept Übersicht, Stand: 07.03.2025), ist auf der Wegeverbindung zwischen der Tiefgaragenzufahrt und Haus 5 der Pkw-Verkehr zu unterbinden.	Der Stellungnahmen wird gefolgt. Eine Durchfahrt für Pkw ist nicht vorgesehen. Eine entsprechende Vereinbarung wird mit dem Planungsbegünstigten im städtebaulichen Vertrag getroffen und für erforderliche Maßnahmen wird gesorgt.
Lichtsignaltechnische Belange sind mit dem Fachbereich 441, Frau Brauer (Tel.: 0431 / 383-2672), LBV.SH Standort Kiel, direkt zu klären.	Die Hinweise werden zur Kenntnis genommen.
Bei zukünftigen Anträgen zu Bauentwürfen sind aktuell gültige Lagepläne vorzulegen. Sollten sich im Nachhinein Änderungen in den Unterlagen ergeben, sind mir diese unaufgefordert vorzulegen.	

Stellungnahmen - Behörden	Abwägungsvorschlag

Diese Stellungnahme bezieht sich im straßenbaulichen und straßenverkehrlichen Bereich nur auf Straßen des überörtlichen Verkehrs mit Ausnahme der Bundesautobahnen und der Kreisstraßen.

Auszug aus der Stellungnahme vom 16.12.2024 im Rahmen der frühzeitigen Behördenbeteiligung:

1. *Grundsätzlich können die Angaben im vorgelegten Verkehrsgutachten, Stand: 21.08.2023 als plausibel angesehen werden.*
   Bezüglich des beigefügten Straßenbau-Lageplanes (Stand: 06.06.2024) sind folgende Punkte in der weiteren Planung zu berücksichtigen:
   a) *Innerhalb des Straßenbau-Lageplanes sind sämtliche Fahrbeziehungen darzustellen (z. B. Markierungen).*
   b) *Bodenindikatoren bzw. taktile Leiteinrichtungen sind laut DIN 32984:2023- 04 nicht auf gemeinsamen Geh- und Radwegen, die sich in der Baulast des Bundes befinden, zu verwenden.*

   Hinsichtlich der im Verkehrsgutachten erläuterten lichtsignaltechnischen Anlagen, sind die beigefügten Signalzeitenpläne und die damit verbundene Leistungsfähigkeit aufgrund des fehlenden Lageplanes mit den Signalbezeichnungen in meinem Hause nicht prüfbar. Des Weiteren liegen keine Bestandsunterlagen zur vorhandenen LSA in meinem Hause vor.
   Daher sind diese Punkte Ihrerseits mit dem Fachbereich 441, Frau Albers (Tel.: 04821 / 66 10 34), LBV.SH Standort Itzehoe, zu klären und in der weiteren Beteiligung entsprechend darzulegen.
2. *Alle baulichen Veränderungen an der B 431 sind mit dem Landesbetrieb Straßenbau und Verkehr Schleswig-Holstein (LBV.SH), Standort Itzehoe, Breitenburger Straße 37, 25524 Itzehoe, abzustimmen. Außerdem dürfen für den Straßenbaulastträger der B 431 keine zusätzlichen Kosten entstehen.*
   Etwaige entstehende Kosten für den Mehraufwand an Straßenunterhaltung (z.B. Lichtsignalanlagen, Linksabbiegespuren einschließlich der Ablösezahlungen) gehen nicht zu Lasten des Straßenbaulastträgers Bund.

Stellungnahmen - Behörden	Abwägungsvorschlag
3. *Die aus Gründen der Verkehrssicherheit freizuhaltenden Mindestsichtfelder gem. RASt 06, Ziffer 6.3.9.3 sind von jeglicher Bebauung, Bepflanzung oder sonstigen Benutzung von mehr als 0,70 m Höhe über Fahrbahnoberkante dauernd freizuhalten.*	
4. *Durch geeignete Maßnahmen ist sicherzustellen, dass der überörtliche Verkehr nicht durch Blendung von Photovoltaikanlagen beeinträchtigt wird. Die entsprechenden Maßnahmen sind mit dem Landesbetrieb Straßenbau und Verkehr (LBV.SH), Standort Itzehoe, Breitenburger Straße 37, 25524 Itzehoe, abzustimmen.* *Des Weiteren sind alle Lichtquellen (auch die, die durch die in der Planzeichnung dargestellten Parkplatzflächen und damit einhergehend durch parkende Fahrzeuge hervorgerufen werden) so abzuschirmen, dass eine Blendung der Verkehrsteilnehmer auf der B 431 nicht erfolgt.* *Sie sind so auszubilden, dass-sie durch ihre Form, Farbe, Größe oder dem Ort und die Art der Anbringung nicht zu Verwechselungen mit Verkehrszeichen und -einrichtungen geben oder deren Wirkung beeinträchtigen können.*	
5. *Ich gehe davon aus, dass bei der Prüfung der Notwendigkeit bzw. der Festlegung von Schallschutzmaßnahmen die zu erwartende Verkehrsmenge auf der B 431 berücksichtigt wird und die Bebauung ausreichend vor Immissionen geschützt ist. Immissionsschutz kann vom Baulastträger der B 431 nicht gefordert werden.*	*Eine Lärmvorsorgeuntersuchung nach 16. BImSchV (BImSchG) wird im Rahmen der Schalltechnische Untersuchung zum Bebauungsplan durchgeführt.*
6. *Wasser, geklärt oder ungeklärt, dazu gehört auch gesammeltes Oberflächenwasser, darf nicht auf Straßengebiet der B 431 geleitet werden.*	
1.3 Kampfmittelräumdienst, 30.04.2025	
In der o. a. Gemeinde/Stadt sind Kampfmittel nicht auszuschließen. Vor Beginn von Tiefbaumaßnahmen wie z. B. Baugruben/Kanalisation/Gas/Wasser/Strom und Straßenbau ist die o. a. Fläche/Trasse gem. Kampfmittelverordnung des Landes Schleswig-Holstein auf Kampfmittel untersuchen zu lassen.	Der Stellungnahme wird gefolgt. Eine Anfrage beim Kampfmittelräumdienst Schleswig-Holstein hinsichtlich Überprüfung der Flurstücke 86/1 und 88/2 der Flur 6) auf Kampfmittelbelastung ist im August 2021 erfolgt (AZ LBA-2021-0266) mit folgendem Ergebnis:

Stellungnahmen - Behörden	Abwägungsvorschlag
Die Untersuchung wird auf Antrag durchgeführt durch das Landeskriminalamt Dezernat 33, Sachgebiet 331 Mühlenweg 166, 24116 Kiel Bitte weisen Sie die Bauträger darauf hin, dass sie sich frühzeitig mit dem Kampfmittelräumdienst in Verbindung setzen sollten, damit Sondier- und Räummaßnahmen in die Baumaßnahmen einbezogen werden können.	Nach visueller Auswertung der zur Verfügung stehenden alliierten Kriegsluftbilder und ggf. weiterer historischer Daten konnten keine Zerstörungen durch Abwurfmunition (Bombentrichter, bzw. Gebäudeschäden) festgestellt werden. Hinweise auf eine militärische Nutzung konnten ebenfalls nicht erlangt werden. Munitionsfunde in diesem Bereich sind dem Kampfmittelräumdienst nicht bekannt. Bei der angefragten Fläche handelt es sich folglich um keine Kampfmittelverdachtsfläche. Für die durchzuführenden Arbeiten besteht somit aus Sicht des Kampfmittelräumdienstes kein weiterer Handlungsbedarf. Es wird darauf hingewiesen, dass Zufallsfunde von Munition nie gänzlich auszuschließen sind.

1.4 Nabu Hamburg, Gruppe Wedel, 08.05.2025

Der NABU Wedel stimmt den Änderungen zu, auch wenn unsere konstruktiven Vorschläge zur Dach- und Gebäudebegrünung und damit der Minderung des anfallenden Regenwassers nicht entsprochen wurde (s. vorherige Stellungnahme). Auch auf die Anbringung von Nisthilfen für Gebäudebrüter wurde nicht eingegangen. Es ist schade, wenn immer nur das Minimum des rechtlich Geforderten erbracht wird, statt an Neubauten zu zeigen, was im Sinne des Artenschutzes mit wenig Aufwand möglich ist.	Die Stellungnahme wird zur Kenntnis genommen. Die Planungen beinhalten bereits umfangreiche Festsetzungen zum Schutz und zur Förderung der Biodiversität – darunter Maßnahmen zur Begrünung von Stellplätzen, Freiflächen und Dachflächen sowie zur Reduktion von Vogelschlag. Da keine bestehenden Fortpflanzungs- oder Ruhestätten besonders geschützter Arten beeinträchtigt werden, besteht kein artenschutzrechtliches Ausgleichserfordernis. Eine ergänzende Einrichtung von Niststätten oder die Pflanzung heimischer Gehölze kann auf freiwilliger Basis durch Bauherren oder Eigentümer erfolgen. Ein zusätzlicher Regelungsbedarf ergibt sich nicht. Die ökologische Zielsetzung ist planerisch hinreichend berücksichtigt. Die Umsetzung weiterführender Maßnahmen bleibt freiwillig.

Stellungnahmen - Behörden	Abwägungsvorschlag
1.5 Wasser- und Bodenverband Wedeler Außendeich, 13.05.2025	
Nach Rücksprache mit Verbandsvorsteher bestehen gegen die vorgelegte Planung keine Bedenken. Es wird allerdings darauf aufmerksam gemacht, dass das für die Einleitung des Oberflächenwassers vorgesehene Gewässer Graben 9.2, welcher in der Unterhaltungspflicht der Stadt Wedel liegt, im Zuge der Baumaßnahme unterhalten werden muss. Nach kürzlich durchgeführter Schau wurde festgestellt, dass das Gewässer, wie auch die Gräben 9.1 und 9.3 (auch Unterhaltungspflicht der Stadt Wedel), komplett bewachsen sind.	Die Stellungnahme wird zur Kenntnis genommen. Der Hinweis wurde an die den zuständigen Fachdienst (öffentliche Flächen) weitergegeben. Die Pflegemaßnahme wird durchgeführt.
1.6 ADFC Wedel, 06.06.2025	Anmerkung: Zugleich ist eine Stellungnahme in BOB SH nahezu wortgleich als Privatperson abgegeben worden, siehe 2.27
Gegenüber den Plänen aus der frühzeitigen Beteiligung sind keine weiteren Maßnahmen zur Reduzierung der Kfz aus dem Bauvorhaben erkennbar. Die Stadt Wedel kommt somit Ihren Verpflichtungen zu einer zukunftsweisenden Stadtgestaltung und den Anforderungen aus dem selbst ausgerufenen Klimanotstand erneut nicht nach. Wir halten aus diesen Gründen unsere Forderung nach Einrichtung einer autofreien Siedlung bewusst aufrecht.	Die Stellungnahme wird nicht gefolgt. Die Schaffung eines komplett autofreien Quartiers ist in der Gesamtbetrachtung am Standort nicht realistisch umsetzbar, würde bestimmte Bevölkerungsschichten benachteiligen und zu negativen Auswirkungen auf die benachbarten Erschließungsstraßen führen. Ein autofreies Quartier ist nur dann tragfähig, wenn es verkehrstechnisch gut integriert ist (z. B. gut ausgebaute ÖPNV-Anbindung, quartiersnahe Parkhäuser, flexible Mobilitätsangebote). Die Abhängigkeit vom ÖPNV mit zu langen Wartezeiten und Taktungen sowie fehlende Direktverbindungen reduzieren die Akzeptanz des autofreien Wohnens. Ein autofreies Konzept funktioniert nur, wenn der öffentliche Nahverkehr zuverlässig, barrierefrei und gut getaktet ist. Sofern keine oder kaum Stellplätze im neuen Quartier vorgesehen sind, könnten Anwohner*innen auf umliegende Straßen ausweichen, was zu Parkdruck, Ärger mit der Nachbarschaft und Verkehrsproblemen führen würde.

Stellungnahmen - Behörden	Abwägungsvorschlag
	Diese Befürchtung wurde auch in Stellungnahmen aus der Nachbarschaft mehrfach geäußert. Das Quartier ist dann faktisch nicht autofrei, sondern verlagert den Autoverkehr nur. Soziale Aspekte und Mobilitätseinschränkungen können einem autofreien Konzept außerdem zuwiderlaufen. Nicht alle Menschen können einfach auf ein Auto verzichten, zum Beispiel ältere Nachbarn, Menschen mit Mobilitätseinschränkungen oder Familien mit kleinen Kindern. Wenn diese Gruppen nicht mitbedacht werden, werden sie faktisch vom Wohnen in diesem Quartier ausgeschlossen. Ein Bedarf an individueller Mobilität besteht außerdem bei Berufen, bei denen ein Auto unerlässlich ist, ob im Schichtdienst, auf Montage oder im Außendienst. Für diese Menschen wird ein Leben in einem autofreien Quartier unpraktikabel oder schlicht unmöglich. Ein autofreies Wohnquartier ist nur umsetzbar, wenn sich die Bewohner*innen in dem Quartier dazu freiwillig entscheiden.
Der Straßenzug Helgolandstraße und Ansgariusweg wird bereits heute von einer Vielzahl von Radfahrenden als Alltagsroute abseits der B431 genutzt; unter anderem von vielen Schülerinnen und Schülern aus Holm auf ihrem Schulweg. Die jährlichen Daten des Stadtradelns, die der Stadt Wedel kostenfrei vorliegen, zeigen dies sehr anschaulich.	Die Stellungnahme wird zur Kenntnis genommen. Die Ausweisung als Tempo 30-Zone sowie das Verkehrsaufkommen in der Helgolandstraße und dem Ansgariusweg führen zu einer verträglichen Führung des Radverkehres in diesen Streckenzügen.
Die Ausführungen des Verkehrsplaners in der ausgelegten Ergänzenden Stellungnahme verdeutlichen zwei Dinge:	
1. Dem Verkehrsgutachter fehlt offenbar ein Verständnis über die Verkehrsabläufe im Plangebiet. Es wird argumentiert, dass bei der Durchfahrt durch den Straßenzug Helgolandstraße/Ansgariusweg neun Mal Rechts-vor-Links zu beachten sei, was die Attraktivität der Durchfahrt für den Kfz-Verkehr deutlich senken und den Zeitbedarf erhöhe. Diese Aussage trifft für den Zustand des fließenden Verkehrs auf der B431 zu, welcher im morgendlichen	Der Stellungnahme wird auf folgende Weise gefolgt: Es wurde in Abstimmung mit der Stadt Wedel eine erneute Verkehrszählung durch die Wasser- und Verkehrs- Kontor GmbH im Juli 2025 durchgeführt. Demnach biegen in der morgendlichen Spitzenstunde (7:15 – 8:15 Uhr) lediglich 15 Fahrzeuge, also alle 4 Minuten ein Fahrzeug, aus Norden kommend rechts in die Hatzburgtwiete ab. Hingegen sind 654 Fahrzeuge (rd. 98 %) dem

Stellungnahmen - Behörden	Abwägungsvorschlag
Schulverkehr explizit nicht vorherrscht. Der Verkehr staut sich vom Marktplatz bis zum Ortseingangsschild zurück; mit der Folge eines sehr starken Ausweichverkehrs durch das Wohngebiet. Dieser Ist-Zustand lässt sich nicht leugnen. Ferner biegt im Ist-Zustand nahezu kein Fahrzeug aus Lülanden kommend in Richtung Roland auf die B431 ab, so dass die LSA aufgrund das grünen Pfeils nach Richtung Holm ausschließlich für querende Zufußgehende und Radfahrende auslöst. Durch den Umbau des Knotens Lülanden wird die LSA zukünftig häufiger auf Rot für die B431 springen; mit der Folge eines weiteren Rückstaus in Richtung Holm und weiter erhöhtem Ausweichverkehr.	Verlauf der B 431 gefolgt. Es gibt somit keine Indikation für einen übermäßigen Ausweichverkehr über den Straßenzug Hatzburgtwiete/Helgolandstraße/Ansgariusweg. Es wird davon ausgegangen, dass ein relevanter Anteil der abbiegenden Fahrzeuge tatsächlich Zielverkehr in das bestehende Wohngebiet darstellt. Durch die erneute Verkehrszählung 2025 wurde außerdem nachgewiesen, dass der durchschnittliche Tagesverkehr im Ansgariusweg ca. 500 Kfz/24h beträgt. Der Straßenzug Helgolandstraße – Ansgariusweg besitzt entsprechend der Straßenkategorie „Wohnstraße“ nach RASt 2006 eine Kapazität von ca. 400 Kfz/h bzw. 4.000 Kfz/24h. Tatsächlich traten in der Spitzenstunde lediglich 56 Kfz/h auf, sodass die limitierende Streckenkapazität bei Weitem nicht erreicht wird.
2. Die vom Verkehrsgutachter als Grundlage verwendeten Verkehrszahlen stellen nachweislich nicht die Realität dar. In der Ergänzenden Stellungnahme vom 14.03.2025 wird dargestellt, dass laut Verkehrszählung in der morgendlichen Spitzenstunde von 7:30 bis 8:30 Uhr lediglich 11 rechtsabbiegende Kfz in die Hatzburgtwiete aus nördlicher Richtung der B431 erfasst worden seien. Aufgrund dieser absurd geringen Zahl wurden durch uns nach Lesen der ergänzenden Stellungnahme am 07.04.2025 von 7:50 bis 7:55 Uhr Fahrzeuge gezählt. Innerhalb von nur 5 Minuten bogen aus Holm kommend 27 abbiegende Fahrzeuge in die Hatzburgtwiete ab. Bei dieser eklatant hohen Abweichung der Verkehrszahlen müssen als Folge alle weiteren aufgeführten Verkehrszahlen und als logischer Schritt das gesamte Verkehrsgutachten angezweifelt werden.	Die prognostizierte Anzahl der aus dem Bebauungsplangebiet in die B 431 einfahrenden Fahrzeuge (27) ist in der morgendlichen Spitzenstunde niedriger zu erwarten, als die 2025 aktuell erhobene Anzahl der aus der Straße Lülanden einfahrenden Fahrzeuge (73). Durch die erfassten 16 linkseinbiegenden Fahrzeuge aus Lülanden werden in der Spitzenstunde gemäß der erfolgten Verkehrsbeobachtung 10 Grünanforderungen der Nebenrichtung erzeugt. Zusätzlich kommen weitere 8 Grünanforderungen durch die Fußverkehrssignalanlage zu Stande. Somit finden momentan in der morgendlichen Spitzenstunde ca. 18 Rotphasen für die Hauptrichtung auf der B 431 statt. Es ist davon auszugehen, dass ein relevanter Anteil der 27 aus dem Plangebiet in die B 431 einfahrenden Fahrzeuge in der morgendlichen Spitzenstunde in die heutigen 18 Grünfreigaben durch eine Abstimmung des Signalprogrammes mit der Priorität eines optimierten Verkehrsflusses im Zuge der B 431 fallen. Selbst wenn sich die Anforderungshäufigkeit der Nebenrichtung dennoch erhöhen sollte, führt dieses nicht zu einer verkehrlichen Unverträglichkeit. Der Leistungsfähigskeitsnachweis im Verkehrsgutachten berücksichtigt als ungünstigen Ansatz sogar eine Grünfreigabe der Nebenrichtungen in jedem Signalumlauf,

Stellungnahmen - Behörden	Abwägungsvorschlag
	also alle 90 Sekunden für die Dauer von 10 Sekunden (für das Bebauungsplangebiet) bzw. 17 Sekunden (für Lülanden). Somit wird rechnerisch also von 40 Rotphasen für die B 431 in der Spitzenstunde ausgegangen. Dabei wird die befriedigende Qualitätsstufe QSV C für den Knotenpunkt erreicht.
Unsere Forderung aus der frühzeitigen Beteiligung nach einem Schutz der Zufußgehenden und Radfahrenden in Helgolandstraße und Ansgariusweg müssen wir daher aufrechterhalten. Zielführend wären hier ein modaler Filter auf Höhe der Zufahrt zur Marsch, eine „falsche Einbahnstraße“ an dieser Stelle oder eine Erweiterung der bestehenden Fahrradzone in der Marsch für das gesamte Wohngebiet.	Der Stellungnahme wird nicht gefolgt. Lediglich die beiden südlichsten Gebäude (BF 5 und BF 6) werden über eine Grundstückszufahrt an den Ansgariusweg angeschlossen. Der Ansgariusweg wird durch das Bauvorhaben nicht maßgebend mehr belastet (6 Kfz/h in den Spitzenstunden). Das sehr geringe Verkehrsaufkommen kann problemlos über die Gemeindestraße (Tempo 30) und die angrenzenden vorfahrtgeregelten Knotenpunkte abgewickelt werden. Es werden keine weiteren verkehrlichen Maßnahmen wie z.B. modale Filter im Ansgariusweg für notwendig erachtet.
Im Detailplan „Neubau eines Linksabbiegestreifens mit LSA“ aus der frühzeitigen Beteiligung wurde für den Geh- und Radweg nur eine Breite von 2,70 m berücksichtigt. Dieses Maß ist deutlich zu gering: Der Detailplan ist nicht Bestandteil der nun ausgelegten Unterlagen. Da in der Begründung zum Bebauungsplan eine Mindestbreite von 4,0 m für den Fuß- und Radweg aufgeführt wird (S. 7), gehen wir davon aus, dass die Breite des Geh- und Radweges auch im Anschluss an den Knoten B431/Lülanden auf 4,0 m erhöht wurde.	Der Stellungnahme wird gefolgt. Entlang der östlichen Grenze des allgemeinen Wohngebietes wird in Nord-Süd-Verlauf eine mit einem Gehrecht (G) zugunsten der Allgemeinheit zu belastende Flächen festgesetzt. Hier ist ein mindestens 4,0 m breiter befestigter Weg für Fußgänger und Radfahrer herzustellen und zu unterhalten. Die rechtliche Absicherung der Durchwegung erfolgt unabhängig vom Bebauungsplanverfahren im städtebaulichen Vertrag und durch grundbuchliche Sicherung. Die genaue Ausgestaltung des Weges ist mit der Stadt Wedel abzustimmen.
Im Freiflächenplan sind keine Trennungen zwischen den Verkehrsflächen für den MIV und denen des Fuß- und Radverkehrs erkennbar. Somit ist zu befürchten, dass Kfz-Verkehr vollständig durch das Plangebiet fahren kann (und dann auch wird). Diese Möglichkeit ist zum Schutz des Fuß- und Radverkehrs durch	Der Stellungnahme wird nicht gefolgt. Die Planung sieht am Ostrand des Plangebiets einen mindestens 4 m breiten durchgängigen Geh- und Radweg vor, der die fußläufige und fahrradbezogene Erschließung und Durchquerung sicherstellt. Dieser Weg übernimmt zugleich

Stellungnahmen - Behörden	Abwägungsvorschlag
bauliche Maßnahmen wie Poller zu unterbinden. Diese Poller sind so zu gestalten, dass auch Lastenräder und Fahrradgespanne mit Anhänger sicher queren können und dass die Poller im Dunkeln durch Reflektoren gut sichtbar sind. Ansonsten sollte der Fuß- und Radweg eine durchgehende Wegeverbindung sein, die dem Kfz-Verkehr durch die bauliche Ausgestaltung bereits visuell verdeutlicht, dass er sich dem Fuß- und Radverkehr unterzuordnen hat. Eine bauliche Trennung wäre zum Zweck der Sicherheit der Vorzug zu geben.	abschnittsweise auch die Erschließungsfunktion für private Stellplätze im südlichen Bereich sowie für die Tiefgaragenzufahrt im nördlichen Bereich. Zusätzlich ist der Weg für die Durchfahrt von Müll- und Rettungsfahrzeugen dimensioniert. Eine Durchfahrt für Pkw ist nicht vorgesehen. Eine Regelung zur Durchfahrtsbeschränkung für den allgemeinen Pkw-Verkehr wird in den städtebaulichen Vertrag aufgenommen. Vor diesem Hintergrund ist keine vollständige bauliche Trennung zwischen Geh-, Rad- und Kfz-Verkehr vorgesehen. Eine bauliche Trennung von Geh- und Radverkehr zum Kfz-Verkehr ist aufgrund der geringen Verkehrsintensitäten, der geringen Geschwindigkeiten und der geplanten Gestaltung mit verkehrsberuhigenden Maßnahmen nicht erforderlich. Es wird das Prinzip einer nur schwach durch Kfz-Verkehr genutzten Mischverkehrsfläche verfolgt. Die Belange von Kindern und mobilitätseingeschränkten Personen werden bei der Detailplanung berücksichtigt. Die angestrebte Gestaltung gewährleistet die sichere Nutzbarkeit des Erschließungswegs für alle Verkehrsteilnehmer.
Der Geh- und Radweg im Plangebiet kann seine Wirkung auf eine Stärkung des Fuß- und Radverkehrs in Wedel nur entfalten, wenn er beidseitig in ein übergeordnetes gut nutzbares Netz eingebunden wird. In Richtung Norden wird der Radweg hinter dem Knoten Holmer Straße / Lülanden auf die Straße Lülanden im Mischverkehr bei Tempo 50 eingefädelt. Somit findet keine Anbindung an eine sichere Radverkehrsführung statt. Hier ist im Bereich Lülanden ein getrennter Radweg oder die Einführung einer Geschwindigkeitsbeschränkung auf max. 30 km/h (als Zonenlösung oder als Fahrradstraße) vorzusehen. In Richtung Süden bindet der Radweg auf den Ansgariusweg ein. Aufgrund der örtlichen Höhenverhältnisse können keine ausreichenden Sichtbeziehungen im Anschlussbereich gewährleistet werden. Zum Schutz des Radverkehrs sind daher weitere Maßnahmen in der Straße Ansgariusweg zur effektiven Reduzierung der Fahrgeschwindigkeiten erforderlich (zum Beispiel Fahrbahnaufhöhung	Der Stellungnahme wird nicht gefolgt. Die Gestaltung des Knotenpunktes Holmer Straße (B 431) / Lülanden ist mit dem Straßenbaulastträger (LBV.SH) sowie der Stadtverwaltung abgestimmt und entspricht dem Regelwerk sowie den Vorgaben der StVO. Im Bereich des Ansgariusweges sind keine speziellen Maßnahmen notwendig, da die vorfahrtrechtliche Regelung eindeutig ist. Die Sichtbeziehungen im Bereich des südlichen Anschlusses der Radverkehrsanbindung sind aufgrund des geraden Streckenabschnittes gegeben. Die Radverkehrsführung über das Plangebiet und die Erschließungsknotenpunkte hinaus, ist nicht Bestandteil des Bebauungsplanverfahrens und liegt im Zuständigkeitsbereich der Straßenbaulastträger. Mögliche Maßnahmen zur Verkehrsreduzierung oder -lenkung können im Bebauungsplanverfahren nicht festgesetzt werden. Ebenso die Anordnung einer Geschwindigkeitsreduzierung oder von Halteverboten als entgegenwirkende

Stellungnahmen - Behörden	Abwägungsvorschlag
im Anschlussbereich). Auch sind die Sichtbeziehungen an der Abzweigung Lütt-dahl zum Bürgerpark zu verbessern, die aktuell durch parkende Fahrzeuge stark eingeschränkt sind.	Maßnahme bei sichtbehindernd abgestellten Fahrzeugen. Der Einbau von Schwellen zur Verkehrsberuhigung ist u.a. nicht für Rettungsfahrzeuge geeignet und führt darüber hinaus zu erhöhten Lärmemissionen. Es werden keine verkehrlichen Maßnahmen wie modale Filter im Ansgarius-weg für notwendig erachtet.
Grundsätzlich lässt sich festhalten, dass sich der Kfz-Verkehr in Wedel nur reduzieren lässt, wenn eine durchgehende sichere und bequem nutzbare Fahrradinfrastruktur geschaffen wird. Die Nutzung von ÖPNV und Fahrrad muss einfacher und bequemer sein als die Nutzung des Kfz. Darauf sollten alle Planungen in Wedel ausgerichtet werden. Nicht zuletzt würde daraus auch eine Verbesserung des Verkehrsflusses und eine Leistungssteigerung der Rettungsdienste und Feuerwehr resultieren. Bezüglich der vorgesehenen Fahrradabstellmöglichkeiten sollte festgelegt werden, dass diese in ausreichender Anzahl, gut zugänglich, witterungsfest (Überdachung) und mit der Möglichkeit der sicheren Verwahrung auszuführen sind.	Die Stellungnahme wird zur Kenntnis genommen. Die Stadt Wedel unterstützt die Förderung des Fahrradverkehrs. Im Rahmen des Planverfahrens werden die sich daraus ergebenen Anforderungen an das Bauvorhaben berücksichtigt. Es wird für ausreichende und barrierefreie Abstellflächen für Fahrräder gesorgt. Die überdachten Fahrradabstellanlagen (Fahrradgarage) sind im Bebauungsplan festgesetzt. Weitere Nachweise aller Fahrradabstellplätze erfolgt im Baugenehmigungsverfahren. Es wird vom Planungsbegünstigten ein neuer Radweg gebaut. Die gesamte Fahrradinfrastruktur lässt sich nicht mit dem einen Bebauungsplan lösen.

Stellungnahmen - Behörden	Abwägungsvorschlag
1.7 Hamburger Verkehrsverbund GmbH, Bereich Schienenbereich/Planung, 04.06.2025	
Mit den Ausweisungen der o.g. Planung sind wir im Grundsatz einverstanden. Allerdings bitten wir um redaktionelle Anpassungen im Kapitel 5.3 Öffentlicher Personennahverkehr: Das Plangebiet ist über die Haltestelle „Wedel, Schauenburgerstraße“ mit den dort verkehrenden Buslinien 489 (Elmshorn - Uetersen - Holm - Wedel), 589 (Uetersen - Holm - Wedel) und 594 (Norderstedt - Quickborn - Pinneberg - Holm - Wedel) an das ÖPNV-Netz des Hamburger Verkehrsverbundes (hvv) angeschlossen. Die drei Buslinien ergänzen sich im Abschnitt Holm - S Wedel zu einem 20-Minuten-Takt, der in den Hauptverkehrszeiten verdichtet wird. Die Haltestelle befindet sich in einer Entfernung von ca. 120 m (Luftlinie bis Mitte Plangebiet). Südöstlich des Plangebietes befindet sich in einer Entfernung von ca. 280 m (Luftlinie bis Mitte Plangebiet) an der Holmer Straße die Haltestelle „Wedel, Ansgariusweg“ an der die XpressBus-Linien X89 und X99 verkehren. Die Linie X89 (Elmshorn - Uetersen - Wedel) verkehrt stündlich und wird in den Hauptverkehrszeiten durch die Linie X99 (Elmshorn - Uetersen - Wedel) stündlich so ergänzt, so dass sich in der Überlagerung ein 30-Minuten-Takt ergibt. Am Bahnhof Wedel besteht Anschluss an die S-Bahn-Linie S1 sowie an diverse weitere Buslinien. Die fußläufige Entfernung zum S-Bahnhof Wedel beträgt ca. 1,3 km.	Der Stellungnahme wird gefolgt. Die Begründung (Kapitel 5.3 Öffentlicher Personennahverkehr (ÖPNV)) wird entsprechend angepasst.
1.8 Stadtwerke Wedel, 04.06.2025	
Aktuell bestehen seitens der Stadtwerke Wedel keine Bedenken das Baugebiet mit Trinkwasser und Strom zu versorgen. Unsere am 27.11.2024 gesandte Stellungnahme zu dem Bauvorhaben ist im Wesentlichen in den nun bereit gestellten Unterlagen wiederzufinden und behält weiterhin Ihre Gültigkeit.	Die Stellungnahme wird zur Kenntnis genommen. Zur Übersicht wird die Abwägung der Stellungnahme vom 27.11.2024 nachfolgend mit angefügt (siehe unter 1.9).

Stellungnahmen - Behörden	Abwägungsvorschlag
Ich bitte Sie um frühzeitige Einbindung in nachfolgende Planungsschritte und frühzeitige Benennung der Leistungsbedarfe in V_s[l/s], P_{nenn}[kW] und P_{max}[kW].	Der Stellungnahme wird gefolgt. Der Vorhabenträger wird informiert.

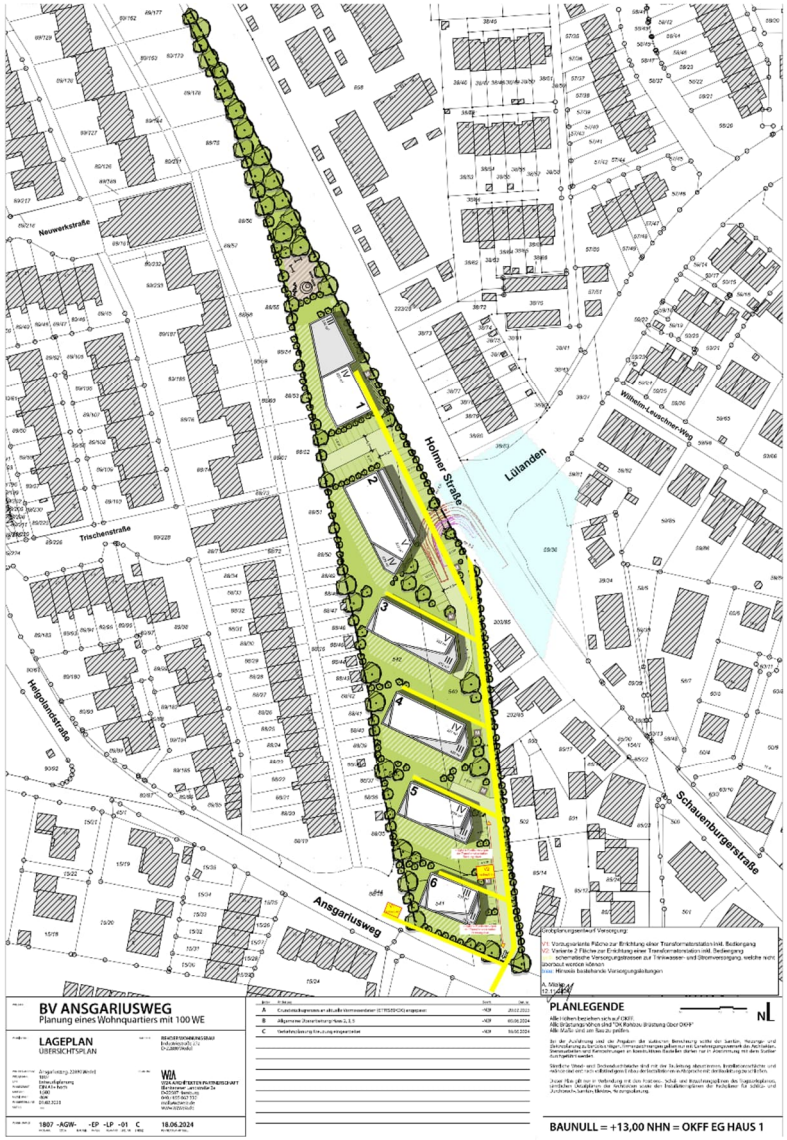

Stellungnahmen - Behörden	Abwägungsvorschlag

1.9 Stadtwerke Wedel, 27.11.2024, Stellungnahme im Rahmen der frühzeitigen Behördenbeteiligung

1. *Die Stadtwerke Wedel GmbH sind als Konzessionsnehmer zur Versorgung Strom, Gas und Trinkwasser von der Maßnahme betroffen. Wir bitten, um Zusendung einer *.dxf Datei der Gebäude.*	*Der Stellungnahme wird gefolgt.* *Eine Übersendung eine Datei der Gebäude und Tiefgaragen-Umrisse erfolgt nach Finalisierung des städtebaulichen Konzeptes durch den Vorhabenträger.*
2. *Aktuell bestehen seitens der Stadtwerke Wedel keine Bedenken das Baugebiet mit Trinkwasser und Strom zu versorgen.*	*Der Hinweis wird zur Kenntnis genommen.*
3. *Im Geltungsbereich befinden sich Versorgungsleitungen der Stadtwerke Wedel GmbH zur Versorgung mit Gas, Trinkwasser, Strom und Glasfaser, welche ggf. durch Grunddienstbarkeiten zu Gunsten der Stadtwerke Wedel GmbH abzusichern sind und während der Ausführungsarbeiten zu schützen sind. Dies betrifft ggf. die geplanten Veränderungen der Oberflächen zur Errichtung der Grundstückzufahrt im nordöstlichen Planbereich (Kreuzungsbereiches Holmer Straße B431 / Lülanden / Planstraße). Eine Überbauung bestehender Trassen ist nicht zulässig. Siehe auch die blau markierten Bereiche in anhängender Grobplanung der StW.*	*Der Stellungnahme wird gefolgt.* *Im Zuge der Entwurfsbearbeitung zum Kreuzungsausbau haben Abstimmungsgespräche mit allen an der Planung beteiligten Büros bzw. Fachbehörden stattgefunden. Die Ver- und Entsorgungsunternehmen wurden angeschrieben und gebeten dem Planverfasser ihre Bestandsleitungen und ggf. vorgesehene Planungen mitzuteilen, damit sie bei der späteren Bauausführung mit koordiniert werden können.*
4. *Zum geplanten Wärmeversorgungskonzept sind in der Kurzbegründung keine Aussage gemacht. Wir können hier drei mögliche Versorgungskonzepte zur weiteren Untersuchung vorschlagen.* *a. Variante A: Errichtung zentrale/dezentrale Erzeugungseinheit/en zur überquartierlichen Wärmeversorgung z.B. durch Geothermie* *b. Variante B: Einbindung des Quartiers in eine erweiterte Untersuchung des Fernwärmeprüfgebietes „Altstadt“, abgeleitet aus dem Abschlussbericht der kommunalen Kälte- und Wärmeplanung aus 2024* *c. Variante C: Versorgung mittels dezentraler Luft/Wasser Wärmepumpen*	*Die Hinweise werden zur Kenntnis genommen.* *Im Plangebiet wird die Versorgung hausweise mittels Wärmepumpen, zum Teil mit PV-Unterstützung sichergestellt.*
5. *Zur Versorgung des B-Plan Gebietes und zur Stabilisierung der umliegenden Wohngebiete ist die Errichtung einer Transformatorstation im südlichen*	*Der Hinweis wird zur Kenntnis genommen.*

Stellungnahmen - Behörden	Abwägungsvorschlag
Planbereich notwendig. Die Vorzugvariante zur Aufstellung der Station ist mit „V1“ in anhängender Grobplanung der StW gelb eingezeichnet. Aufgrund der aktuellen Lieferzeiten ist hier mit Realisierungszeiträumen von ca. 50 Kalenderwochen ab Flächenverfügbarkeit und Beauftragung zu rechnen.	*Im weiteren Verfahren wird ein Standort für eine Transformatorstation abgestimmt. Der favorisierte Standort V1 befindet sich außerhalb des Geltungsbereichs des Bebauungsplans.*
6. *Die notwendigen Verlegetrassen zur Versorgung des Gebietes mit Trinkwasser und Strom sind ebenso schematisch gelb in anhängender Grobplanung der StW eingezeichnet. Eine Verlegung der Versorgungsmedien kann nach der Verlegung der Entsorgungstrassen unter gegebener Baufreiheit erfolgen.*	*Die Hinweise werden zur Kenntnis genommen.* *Im Rahmen der Erschließungsplanung werden die Versorgungstrassen festgelegt. Es stehen ausreichende Flächen innerhalb der privaten Erschließungsflächen zur Verfügung. Der Vorschlag der Stadtwerke, Versorgungsleitungen in den Nord-Süd-Weg im Plangebiet zu legen wird seitens des Vorhabenträgers unterstützt.*
7. *Vor Ausführung von Baumaßnahmen ist unter leitungsauskunft@stadtwerke-wedel.de eine aktuell Leitungsauskunft einzuholen.*	*Der Hinweis wird zur Kenntnis genommen.*
Ich bitte Sie um frühzeitige Einbindung in die nachfolgenden Planungsschritte und frühzeitige Benennung der Leistungsbedarfe in V_s[l/s], P_{nenn}[kW] und P_{max}[kW].	*Der Stellungnahme wird gefolgt.* *Der Vorhabenträger wird informiert.*
Abbildung Lageplan (Anmerkung Planverfasser: hier nicht erneut abgebildet)	
1.10 Stadtentwässerung Wedel, 23.05.2025	
Ergänzend zu der Stellungnahme der SEW vom 11.12.2024 im Rahmen der Fachdienstbeteiligung weisen wir auf folgende bei der Planung mit zu berücksichtigen Punkte hin: Die durch den veränderten Straßenverlauf notwendigen Anpassungen der Abwasserschächte 45391252 und 45391253, sind durch den Vorhabensträger in Abstimmung mit der SEW zu planen, zu finanzieren und baulich umzusetzen.	Die Stellungnahme wird zur Kenntnis genommen. Der Punkt wird im weiteren Planungsprozess in Abstimmung mit der SEW gelöst.
Die Herstellung der nördlichen Abwasserhausanschlussleitungen in der B431 sollten mit den Straßenbauarbeiten für den Kreuzungsausbau koordiniert werden.	Die Stellungnahme wird zur Kenntnis genommen. Eine zeitlich mit dem Kreuzungsumbau koordinierte Anschlussleitungsherstellung wird angestrebt.

Stellungnahmen - Behörden	Abwägungsvorschlag
Den Ausführungen der SW-Studie wird seitens der SEW zugestimmt. Detaillierte Planungen werden im Rahmen der zu stellenden Entwässerungsgenehmigung bearbeitet.	Die Stellungnahme wird zur Kenntnis genommen.
1.11 AZV Südholstein, 02.06.2025	
Es bestehen keine Bedenken seitens des AZV hinsichtlich der geplanten Maßnahme. Wir gehen davon aus, dass die Ableitung des anfallenden Schmutzwassers auch über die Anlagen des AZV Südholstein erfolgen soll. In diesem Fall ist auf die Einhaltung der Grenzwerte der Entwässerungssatzung, sowie der Mengenkontingente zu achten.	Die Stellungnahme wird zur Kenntnis genommen. Es wurde ein siedlungswasserwirtschaftliches Entwässerungskonzept (Lenk und Rauchfuß, Rellingen, März 2025) in Abstimmung mit der Stadtentwässerung der Stadt Wedel erstellt. Hierin wird ausgeführt, dass eine hydraulische Berechnung des gesamten öffentlichen Schmutzwassernetzes bei der SEW nicht vorliegt. Jedoch aufgrund der Kenntnis des Entwässerungsbereichs mit den in der "Holmer Straße" sowie auch dem "Ansgariusweg" vorhandenen für die Schmutzwasserableitung vergleichsweise großen Kanalquerschnitte DN 250 mm mit sehr hoher Wahrscheinlichkeit davon ausgegangen werden kann, dass die zusätzliche Schmutzwassermenge aus dem Baubereich problemlos aufgenommen werden kann, zumal auch die Leitungsgefälle eine zügige Ableitung unterstützen. Anträge zur Entwässerung werden im Rahmen des Baugenehmigungsverfahrens parallel bei der Stadtentwässerung eingereicht.
1.12 Vodafone GmbH / Vodafone Deutschland GmbH, 03.06.2025	
Im Planbereich befinden sich Telekommunikationsanlagen unseres Unternehmens, deren Lage auf den beiliegenden Bestandsplänen dargestellt ist. Wir weisen darauf hin, dass unsere Anlagen bei der Bauausführung zu schützen bzw. zu sichern sind, nicht überbaut und vorhandene Überdeckungen nicht verringert werden dürfen. Sollte eine Umverlegung oder Baufeldfreimachung unserer Telekommunikationsanlagen erforderlich werden, benötigen wir mindestens drei Monate vor	Die Stellungnahme wird zur Kenntnis genommen.

Stellungnahmen - Behörden	Abwägungsvorschlag

Baubeginn Ihren Auftrag an TDRB-N.Hamburg@vodafone.com, um eine Planung und Bauvorbereitung zu veranlassen sowie die notwendigen Arbeiten durchführen zu können.
Wir weisen Sie ebenfalls darauf hin, dass uns ggf. (z.B. bei städtebaulichen Sanierungsmaßnahmen) die durch den Ersatz oder die Verlegung unserer Telekommunikationsanlagen entstehenden Kosten nach § 150 (1) BauGB zu erstatten sind.

Eine Ausbauentscheidung trifft Vodafone nach internen Wirtschaftlichkeitskriterien. Dazu erfolgt eine Bewertung entsprechend Ihrer Anfrage zu einem Neubaugebiet. Bei Interesse setzen Sie sich bitte mit dem Team Neubaugebiete in Verbindung:
Vodafone GmbH / Vodafone Deutschland GmbH, Neubaugebiete KMU
Südwestpark 15, 90449 Nürnberg
Neubaugebiete.de@vodafone.com
Bitte legen Sie einen Erschließungsplan des Gebietes Ihrer Kostenanfrage bei.
Weiterführende Dokumente:

- Kabelschutzanweisung Vodafone GmbH
- Kabelschutzanweisung Vodafone Deutschland GmbH
- Zeichenerklärung Vodafone GmbH
- Zeichenerklärung Vodafone Deutschland GmbH

Stellungnahmen - Behörden	Abwägungsvorschlag

Stellungnahmen - Behörden	Abwägungsvorschlag
1.13 wilhelm.tel GmbH, 02.06.2025	
Wir danken Ihnen für die erneute Überlassung der Unterlagen zum o.g. Bebauungsplan. Die Prüfung der Unterlagen ergab keine Einwände bezgl. der Realisierung des Planungszieles. Eine Versorgung des in Planung befindlichen neuen Wohnbebauungsgebiet mit hochwertigen Telekommunikationsdiensten kann durch Erweiterung des zum Zeitpunkt der Realisierung bereits bestehenden Glasfasernetzes bereitgestellt werden. Wir bitten um Berücksichtigung einer Leitungszone mit einer Breite von 40 cm für den notwendigen Glasfaserausbau sowie um eine rechtzeitige Information vor Aufnahme der Erschließungsarbeiten. Unsere Glasfasertrassen dürfen nicht durch andere Gewerke bzw. Baumpflanzungen überbaut werden.	Die Stellungnahme wird zur Kenntnis genommen.

2 Private

2.1 Stellungnahme 01, Anwohner Lülanden, 24.05.2025

Hiermit möchte ich meine Bedenken gegenüber dem geplanten Bauprojekt zum Ausdruck bringen.
Nach meiner Einschätzung fügt sich das Vorhaben nicht stimmig in das bestehende Erscheinungsbild des Viertels ein und bringt erhebliche städtebauliche, soziale und ökologische Nachteile mit sich.

1. Unvereinbarkeit mit dem Ortsbild:
Die vorgesehene Geschosshöhe steht in einem deutlichen Widerspruch zur umliegenden Bebauung. Das Bauprojekt wirkt dadurch massiv und dominant und widerspricht der bisherigen, kleinteiligen und gewachsenen Struktur des Viertels. Die CDU hat dies sogar in ihrem Wahlprogramm ("Städteplanung nach Augenmaß") stehen. Wie kann es sein, dass ihre Wähler nun hintergangen werden?

Abwägung zu städtebaulicher Dichte, Höhen und Einfügen des Baugebiets in die Umgebung
Der Stellungnahme wird nicht gefolgt.
Im Hinblick auf die städtebauliche Einordnung des geplanten Vorhabens ist festzustellen, dass die Umgebung keineswegs ausschließlich aus ein- oder zweigeschossigen Einzel- und Doppelhäusern besteht. Vielmehr stellt sich die Umgebung als eine Gemengelage aus höheren und niedrigeren Gebäuden dar. In der Nachbarschaft ist eine Bebauung mit mehrgeschossigen Gebäuden und geschlossener (bis zu 100 m langen) Reihenhausbebauung vorhanden, die eine Höhe von bis zu 11 Metern erreichen. In der weiteren Umgebung sind auch Mehrfamilienhauskomplexe mit Gebäudehöhen darüber hinaus bis ca. 15,5 m vorhanden. Die städtebauliche Gebäudestruktur stellt sich also sehr heterogen dar.
Das städtebauliche Konzept sieht den Neubau von sechs Gebäudekörpern vor, die als Mehrfamilienhäuser konzipiert sind. Die Geschosszahl und die Gebäudehöhen der einzelnen Gebäudekörper sind unterschiedlich und werden zu einer treppenartigen Ausbildung der Bebauung im Plangebiet führen. Zwei Gebäude in der Mitte des Grundstückes (BF 2 und BF 3) bilden mit vier Geschossen plus Staffelgeschoss und einer Höhe von rd. 15 m bzw. 15,3 m die Hochpunkte der geplanten Bebauung. Zu den Rändern hin flachen die Gebäudehöhen ab, die beiden äußeren Gebäudekörper (BF 1 und BF 6) sind drei bzw. zweigeschossig plus Staffelgeschoss und weisen eine Höhe von 9,25 m und 9,6 m auf. Die restlichen Gebäude sind dreigeschossig plus Staffelgeschoss und erreichen eine Höhe von 12 m bis 12,5 m.

Stellungnahmen - Private	Abwägungsvorschlag
	Die geplanten Gebäude werden Teil des bestehenden städtebaulichen Gesamtkontextes und sind unter Berücksichtigung der bestehenden strukturellen Gegebenheiten als integrierbar in die Nachbarschaft zu bewerten. In einem Bebauungsplangebiet besteht keine verpflichtendes Einfügungsgebot, sondern die Festsetzungen werden auf ihre Verträglichkeit hin bewertet und im Hinblick aller zu berücksichtigender Belange in einer umfänglichen Abwägung betrachtet und getroffen. Die mit dem städtebaulichen Konzept verfolgte städtebauliche Dichte wird als angemessen und verträglich angesehen. Es werden ausreichende Abstände zwischen den Gebäuden und umfangreiche Frei- und Grünflächen gesichert und Festsetzungen zur Begrünung getroffen. Die Orientierungswerte für ein allgemeines Wohngebiet nach § 17 Baunutzungsverordnung - sowohl Grundflächenzahl als auch Geschossflächenzahl - werden sogar noch unterschritten. Die Grundflächenzahl als auch Geschossflächenzahl liegen im Rahmen des städtebaulich Angemessenen. Sie ermöglichen eine flächeneffiziente Nutzung im Sinne des § 1a Abs. 2 BauGB, ohne eine Übernutzung des Grundstücks herbeizuführen. Das Verhältnis von bebauter Grundstücksfläche zu nicht überbauten Freiflächen bleibt ausgewogen. Durch die großzügigen Abstände von 18 bis 41 Metern zu den Nachbargebäuden werden auch die baurechtlichen Mindestanforderungen weit überschritten. Die offene Bauweise der geplanten Bebauung reduziert zusätzlich den Schattenwurf auf die Umgebung. Hinsichtlich der Ziele einer nachhaltigen Entwicklung ist auch der Grundsatz des sparsamen Umgangs mit Grund und Boden zu berücksichtigen, der in § 1a Abs. 2 BauGB als Vorschrift zum Umweltschutz verankert ist. Im Hinblick auf die Minimierung des Eingriffes in Natur und Landschaft ist einer innerörtlichen Nachverdichtung in dieser Form Vorrang vor der Ausweisung neuer Bauflächen in unverbauten Naturräumen im Außenbereich zu geben. Dabei ist eine möglichst effiziente Nutzung von Flächen zu fördern, etwa durch eine Verdichtung der Bebauung. Anstelle von Neubauten in dispersen Lagen soll

Stellungnahmen - Private	Abwägungsvorschlag
	durch Nachverdichtung von geeigneten innenstadtnahen Flächen dringend benötigter Wohnraum entstehen. In der Abwägung wird durch die städtebauliche Dichte eine gute Balance zwischen einer flächeneffizienten Inanspruchnahme von Flächen für bauliche Nutzungen und dem Freiflächenbedarf für die Anwohner*innen gefunden. Im Sinne einer Flächeneffizienz und nachhaltigen Bodennutzung sowie der Schaffung von dringend benötigtem Wohnraum ist einer mehrgeschossigen Bauweise der Vorrang gegenüber dem Bau von Gebäudetypologien mit geringer städtebaulicher Dichte, etwa freistehenden Einfamilienhäusern, zu geben. Aus den getroffenen Festsetzungen im Bebauungsplan lassen sich weder ein nicht hinnehmbarer Eingriff in die Wohn- und Erholungsqualität durch zu geringen Abstand zur Bestandsbebauung noch ein unverhältnismäßiges Maß der geplanten innerstädtischen Nachverdichtung ableiten. Negative Auswirkungen auf die angrenzenden Grundstücke werden durch die eingehaltenen Abstände, die über das bauordnungsrechtliche Maß hinausgehen, vermieden. Die allgemeinen Anforderungen an gesunde Wohn- und Arbeitsverhältnisse sowie eine gute Aufenthalts- und Erholungsfunktion werden durch das Vorhaben erfüllt und nicht in Frage gestellt. Die Auswirkungen auf Natur und Landschaft wurden betrachtet, ökologische Nachteile durch die geplante Bebauung sind nicht festgestellt worden (siehe Kap. 10 der Begründung und Artenschutzrechtlichen Fachbeitrag). Es ist ausdrückliches Ziel des Bebauungsplans, die Fläche ihrer Lagegunst entsprechend auszunutzen. Das vorgesehene Dichtemaß ist zur Realisierung eines Wohnquartiers verträglich, ohne sich städtebaulich negativ auszuwirken. Es ermöglicht eine effiziente bauliche Nutzung in einem bereits erschlossenen Bereich. Mit der beabsichtigten städtebaulichen Dichte kommt die Planung den Grundsätzen des Baugesetzbuches zum schonenden Umgang mit Grund und Boden und dem Vorrang der Innenentwicklung ausdrücklich nach.

Stellungnahmen - Private	Abwägungsvorschlag
	Um den aus der Nachbarschaft geäußerten Bedenken dennoch nachzukommen, wurde das ursprüngliche Konzept hinsichtlich der Baukörper überarbeitet. Die Baukörper wurden in ihrer Grundfläche reduziert und es wird eine geringere Anzahl an Wohneinheiten umgesetzt. Durch die detaillierte Begrenzung der Ausnutzbarkeit des Baugebietes durch Baugrenzen und die weiteren Festsetzungen des Bebauungsplans wird sichergestellt, dass eine über das auf seine städtebauliche Verträglichkeit überprüfte Konzept hinausgehende Versiegelung und Bebauungsdichte nicht möglich ist. Ziel ist es, die endliche Ressource Fläche effizient zu nutzen und städtebauliche Lösungen für eine nachhaltige Siedlungsentwicklung mit angemessener Dichte und Höhe der Bebauung umzusetzen. Der Vorwurf, dass mit der Umsetzung des Wohnbauprojektes Wähler hintergangen werden, kann nicht nachvollzogen werden und wird als inhaltlich nicht zutreffend zurückgewiesen.
2. Fehlende soziale Infrastruktur: Bereits jetzt ist die Versorgung mit Kita- und Schulplätzen angespannt. Eine zusätzliche Wohnbebauung in der geplanten Größenordnung wird diese Situation weiter verschärfen, ohne dass ein entsprechender Ausbau der sozialen Infrastruktur vorgesehen ist. Mit welchen Geldern wollen Sie diese Folgekosten stemmen?	Abwägung zu sozialer Infrastruktur Der Stellungnahme wird auf folgende Weise gefolgt: Bei der Neuaufstellung von Bebauungsplänen, die Kosten bei der Stadt Wedel für infrastrukturelle Maßnahmen auslösen, muss sich der Planungsbegünstigte an diesen Kosten beteiligen. Per Ratsbeschluss hat die Stadt Wedel in den „Grundsätzen der Bodennutzung in der Stadt Wedel“ Kosten für die Infrastruktur und damit einhergehenden Verpflichtungen für die Stadt Wedel und für die Planungsbegünstigten geregelt. Zu diesen ursächlichen Kosten und Aufwendungen der Stadt Wedel zählen auch die Kosten des notwendigen Ausbaus der sozialen Infrastrukturen. Das dazugehörige „Folgekostenkonzept soziale Infrastrukturen der Stadt Wedel“

Stellungnahmen - Private	Abwägungsvorschlag
	konkretisiert die Ermittlung der ursächlichen Ausbaukosten für die sozialen Infrastrukturen. In diesem Konzept hat sich die Stadt Wedel mit Bevölkerungsprognosen, Analyse der bestehenden sozialen Infrastruktur und mit einer Bedarfsermittlung für Kitas und Schulen beschäftigt. Das Baugebiet Hogschlag ist im Folgekostenkonzept für die Ermittlung der ursächlichen Kosten für soziale Infrastruktur mitbetrachtet worden. Das „Folgekostenkonzept soziale Infrastrukturen der Stadt Wedel“ ist ein Gesamtkonzept, welches aufgestellt worden ist, um Folgekosten für soziale Infrastruktur bei Neubaugebieten, die keinen Bedarf für eine eigenständige Kita oder Schule auslösen, zu verlangen. Erst mehrere neue Baugebiete zusammen werden einen eigenständigen Neu- oder Erweiterungsbau erforderlich machen. Die Höhe der pro Wohneinheit festgelegten Infrastrukturpauschale ergibt sich aus belastbaren Berechnungen im städtischen Folgekostenkonzept und sind im Konzept dargestellt. Wenn man das auf den Bebauungsplan Nr. 27 b „Hogschlag“, 1. Änderung „Teilbereich Ost“ anwendet entsteht ein Bedarf von: 0,028 Krippenplätze pro WE, dies sind bei 93 WE 2,6 Krippenplätze 0,012 Kitaplätze pro WE, dies sind bei 93 WE 1,1 Kitaplätze 0,031 Grundschulplätze pro WE, dies sind bei 93 WE 2,9 Grundschulplätze 0,012 Gesamtschulplätze pro WE, dies sind bei 93 WE 1,1 Gesamtschulplätze 0,029 Gymnasiumplätze pro WE, dies sind bei 93 WE 2,7 Gymnasiumplätze 0,056 Ganztagsschulplätze pro WE, dies sind bei 93 WE 5,2 Ganztagsschulplätze Daran zeigt sich, dass kein erhöhter Bedarf an Kinderbetreuung und Schulen besteht. Der Planungsbegünstigte hat eine Verpflichtungserklärung unterzeichnet, in der er die „Grundsätze der Bodennutzung in der Stadt Wedel“ anerkennt. Im städtebaulichen Vertrag wird der Planungsbegünstigte dazu verpflichtet, die erforderliche Abgabe aus dem „Folgekostenkonzept soziale Infrastrukturen der Stadt Wedel“ zu zahlen. Der städtebauliche Vertrag wird vor dem Satzungsbeschluss des Bebauungsplans abgeschlossen. Der Planungsbegünstigte hat an die Stadt Wedel für das neu zu schaffende Planrecht einen entsprechenden

Stellungnahmen - Private	Abwägungsvorschlag
	Geldbetrag zu zahlen, dieser Betrag ist für den Ausbau der städtischen sozialen Infrastruktur zu verwenden. Mit diesem Geldbetrag hat der Planungsbegünstigte die ursächlichen Kosten, die der Stadt Wedel für diese städtebauliche Maßnahme entstehen und die Folge des geplanten Vorhabens sind, übernommen. Die Stadt Wedel ist sich bewusst, dass die Schaffung neuen Wohnraums einen Bedarf an Bildungs- und Betreuungsinfrastruktur nach sich zieht. Der aus dem Projekt zu erwartende Mehrbedarf an Betreuungs- und Schulplätzen wird mit den zuständigen Fachdiensten abgestimmt und in der Investitionsplanung berücksichtigt. Die pauschale Zahlung des Planungsbegünstigten ist kein Ersatz für konkrete Maßnahmen, sondern Bestandteil der Finanzierung von Ausbaumaßnahmen, die stadtweit bedarfsgerecht erfolgen. Der zu zahlende Geldbetragt ist zweckgebunden und fließt nicht in den allgemeinen Haushalt. Abwägung zu <u>Folgekosten</u> Der Stellungnahme wird auf folgende Weise gefolgt: Alle Kosten, die im Zusammenhang mit dem Planungsvorhaben konkret bezifferbar sind, werden vom Vorhabenträger übernommen. Neben dem Kostenübernahmevertrag für die Kosten des Planverfahrens (beinhaltet sämtliche Gutachten sowie die Kosten des beauftragten Planungsbüros), hat der Vorhabenträger eine Verpflichtungserklärung unterzeichnet, in der er die „Grundsätze der Bodennutzung in der Stadt Wedel“ anerkannt hat. Diese beinhalten die Kosten der sozialen Infrastruktur nach den Kostensätzen des gültigen „Folgekostenkonzept soziale Infrastrukturen der Stadt Wedel“. Das vom Rat beschlossene Folgekostenkonzept für soziale Infrastruktur umfasst die Kosten für soziale Infrastruktur (Schule, Kita), die aus dem Bauvorhaben resultieren. Aufgrund eines Ratsbeschlusses vom 20.11.2014 muss sich der Investor verpflichten 30 % der Nettowohnfläche mit Mitteln der sozialen Wohnraumförderung zu erstellen.

Stellungnahmen - Private	Abwägungsvorschlag
	Zusätzlich verpflichtet sich der Vorhabenträger zu Übernahme der Kosten für die technische Infrastruktur, hier die Umplanung und Herstellung des Knotenpunktes Holmer Straße (B431) / Lülanden sowie die Herstellung eines kombinierten öffentlichen Rad- und Fußweges auf dem privaten Grundstück. Da die öffentlich nutzbare Rad- und Fußwegeverbindung, die Grünflächen und die Spielplatzflächen in privater Hand verbleiben, entstehen der Stadt Wedel dazu hier keine Folgekosten.
3. Das herangezogene Verkehrsgutachten: Das vorliegende Verkehrsgutachten aus der Corona-Zeit um 12 Uhr mittags (!) ist keinesfalls repräsentativ. Als direkte Anlieger der B431 können wir dieses Gutachten eindeutig widerlegen. Ich bitte um eine erneute Betrachtung der Verkehrssituation!	Abwägung zu Plausibilitätsprüfung des Verkehrsgutachtens Der Stellungnahme wird auf folgende Weise gefolgt. Es wurde in Abstimmung mit der Stadt Wedel im Juli 2025 eine erneute Verkehrszählung durch die Wasser- und Verkehrs- Kontor GmbH durchgeführt. Es zeigt sich, dass sich die Verkehrsstärken an den betrachtungsrelevanten Knotenpunkten (B 431 / Hatzburgtwiete und B 431 / Lülanden) im Jahr 2025 niedriger darstellen, als bei der Verkehrszählung aus dem Jahr 2021, die dem Verkehrsgutachten (Stand August 2023) zum Bebauungsplan zugrunde liegt. Dieser Effekt ist u.a. auf die zunehmend flexiblen Arbeitsortmodelle sowie die Etablierung des Deutschlandtickets zurückzuführen. Infolge bilden jegliche Annahmen im Verkehrsgutachten von 2023 zur verkehrlichen Grundlast im Streckennetz einen Ansatz auf der bemessungssicheren Seite ab. Das Verkehrsgutachten mit Stand 21.08.2023 hat somit weiterhin vollumfängliche Gültigkeit. Die Prognose für 2030 weist darauf hin, dass der beobachtete Knotenpunkt sowohl mit den aktuellen Verkehrsströmen als auch mit den zusätzlichen Verkehrsbelastungen durch die geplante Wohnbauentwicklung leistungsfähig bleibt. Hinweis: Die Verkehrszählungen haben außerhalb der Ferien von Schleswig-Holstein und Hamburg stattgefunden. Die Zählung hat zudem nicht lediglich zur Mittagszeit stattgefunden.

Stellungnahmen - Private	Abwägungsvorschlag
4. Zunahme des Verkehrsaufkommens: Durch das Bauprojekt ist mit einem signifikanten Anstieg des Verkehrs in den angrenzenden Straßen zu rechnen. Dies betrifft sowohl den motorisierten Individualverkehr als auch die Parkplatzsituation. Die vorhandene Verkehrs- und Parkplatzinfrastruktur ist hierfür nicht ausgelegt. Zudem entstehen durch das vermehrte Verkehrsaufkommen Gefahrenquellen für Schulkinder und alle anderen Verkehrsteilnehmer. Weiterhin führt dieses Verkehrsaufkommen zu einer erhöhten Geräuschentwicklung, insbesondere durch die Höhe der geplanten Gebäude. Wie wird gewährleistet, dass der hierbei entstehende Hall für die Anwohner erträglich bleibt? Ist eine Erweiterung der 30er-Zone bis zum Ortsausgang geplant?	Abwägung zu Verkehrsaufkommen / Verkehrsabwicklung Der Stellungnahme wird auf folgende Weise gefolgt: Der Sachverhalt wurde verkehrsgutachterlich überprüft. Im Rahmen des Verkehrsgutachtens (Wasser- und Verkehrs- Kontor GmbH (WVK), Neumünster, August 2023) ist eine Betrachtung der verkehrlichen Auswirkungen des Planvorhabens auf das Straßennetz und auf den zur Erschließung des Plangebietes relevanten Knotenpunkt Holmer Straße (B 431) / Lülanden erfolgt. Das zusätzliche Verkehrsaufkommen der Wohnbauentwicklung beträgt 506 Kfz/24h im Tagesverkehr und jeweils 35 Kfz/h in den maßgebenden Spitzenstunden. Für die Verkehrsverteilung im umliegenden Streckennetz wurden die potentiellen Quellen und Ziele im Umfeld bestimmt. Gemäß dem Berechnungsverfahren des Handbuches für die Bemessung von Straßenverkehrsanlagen (HBS 2015) ist der betrachtete Knotenpunkt auch im Prognose-Planfall in einem leistungsfähigen Zustand. (Hinweis: Das Verkehrsgutachten wurde unter der Annahme von 105 Wohneinheiten erstellt, nunmehr sind nur noch ca. 93 Wohneinheiten geplant. Die Prognose im Verkehrsgutachtens sind daher auf der sicheren Seite berechnet und die Aussagen behalten weiterhin Gültigkeit). Im Ergebnis wurde festgestellt, dass die Kapazität der umliegenden Straßen ausreichend ist. Die Helgolandstraße und im weiteren Verlauf der Ansgariusweg bieten keine attraktive Umfahrungsmöglichkeit. Bei der Durchfahrt durch die Wohnstraßen ist neun Mal Rechts-vor-links zu beachten, was die Attraktivität und Zeitersparnis der Durchfahrt deutlich senkt. Gemäß aktueller Verkehrszählung aus dem Jahr 2025 beträgt die Verkehrsstärke in der nördlichen Helgolandstraße lediglich ca. 800 Kfz/24h und im Ansgariusweg ca. 500 Kfz/24h. In der morgendlichen Spitzenstunde (7.30 – 8.30 Uhr) wurden lediglich 15 rechtsabbiegende Fahrzeuge von der B 431 aus Norden kommend in die Hatzburgtwiete erfasst, also alle 4 Minuten ein Fahrzeug. Hingegen sind 654 Fahrzeuge (rd. 98 %) dem Verlauf der B 431 gefolgt. Es gibt somit keine Indikation für einen übermäßigen Ausweichverkehr über den Straßenzug Hatzburgtwiete/Helgolandstraße/Ansgariusweg. Es wird davon ausgegangen,

Stellungnahmen - Private	Abwägungsvorschlag
	dass ein relevanter Anteil der abbiegenden Fahrzeuge tatsächlich Zielverkehr in das bestehende Wohngebiet darstellt. . Hinweise auf einen signifikanten gebietsfremden Durchgangsverkehr in der Helgolandstraße liegen demnach nicht vor. Durch die erneute Verkehrszählung 2025 wurde außerdem nachgewiesen, dass der durchschnittliche Tagesverkehr im Ansgariusweg ca. 500 Kfz/24h beträgt. Der Straßenzug Helgolandstraße – Ansgariusweg besitzt entsprechend der Straßenkategorie „Wohnstraße“ nach RASt 2006 eine Kapazität von ca. 400 Kfz/h bzw. 4.000 Kfz/24h. Tatsächlich traten in der Spitzenstunde lediglich 56 Kfz/h auf, sodass die limitierende Streckenkapazität bei Weitem nicht erreicht wird. Der Ansgariusweg wird durch das Bauvorhaben nicht maßgebend mehr belastet (6 Kfz/h in den Spitzenstunden). Das sehr geringe Verkehrsaufkommen kann problemlos über die Gemeindestraße (Tempo 30) und die angrenzenden vorfahrtgeregelten Knotenpunkte abgewickelt werden. Die Gestaltung des Knotenpunktes Holmer Straße (B 431) / Lülanden ist mit dem Straßenbaulastträger (LBV.SH) sowie der Stadtverwaltung abgestimmt und entspricht dem Regelwerk sowie den Vorgaben der StVO. Mögliche Maßnahmen zur Verkehrsreduzierung oder -lenkung können im Bebauungsplanverfahren nicht festgesetzt werden. Ebenso die Anordnung einer Geschwindigkeitsreduzierung oder von Halteverboten als entgegenwirkende Maßnahme bei sichtbehindernd abgestellten Fahrzeugen. Der Einbau von Schwellen zur Verkehrsberuhigung ist u.a. nicht für Rettungsfahrzeuge geeignet und führt darüber hinaus zu erhöhten Lärmemissionen. Im Bereich des Ansgariuswegs sind keine speziellen Maßnahmen notwendig, da die vorfahrtrechtliche Regelung eindeutig ist. Die Sichtbeziehungen im Bereich des südlichen Anschlusses der Radverkehrsanbindung sind aufgrund des geraden Streckenabschnittes gegeben. Es werden keine weiteren verkehrlichen Maßnahmen wie z.B. modale Filter im Ansgariusweg für notwendig erachtet.

Stellungnahmen - Private	Abwägungsvorschlag
	Die Verkehrsführung über das Plangebiet und die Erschließungsknotenpunkte hinaus ist nicht Bestandteil des Bebauungsplanverfahrens und liegt im Zuständigkeitsbereich des Landesbetrieb für Straßenbau LBV. Abwägung zum Thema Stellplätze Der Stellungnahme wird gefolgt. Der Stellplatzschlüssel wurde im Laufe des Planverfahrens erhöht. Je Wohneinheit ist mindestens 1,2 Stellplatz und für Wohneinheiten im geförderten Wohnungsbau je Wohneinheit mindestens 0,7 Stellplätze herzustellen. Die erforderlichen Stellplätze werden auf dem Privatgrundstück nachgewiesen. Ein Stellplatzschlüssel von 0,7 für den geförderten Wohnungsbau wird als ausreichend erachtet, insbesondere in städtischen Gebieten mit einer guten Anbindung an den öffentlichen Nahverkehr und einer bestehenden Infrastruktur, die alternative Mobilitätslösungen fördert. Laut den Empfehlungen der Fachkommission für Wohnungswesen des Deutschen Instituts für Normung (DIN) ist es in Bereichen mit guter Verkehrsanbindung und im sozialen Wohnungsbau oft nicht notwendig, für jede Wohnung einen Stellplatz vorzusehen. Die Landesbauordnung (LBO 2024) sieht einen ausreichenden Stellplatzschlüssel von 0,7 für Geschosswohnungsbau vor. Dieser kann bei einer guten Mobilitätseinbindung oder einem kommunalen Mobilitätskonzept noch verringert werden. Insofern werden hier die bauordnungsrechtlichen Anforderungen mehr als erfüllt. Ferner unterstützt die Stadt Wedel die Förderung des Fahrradverkehrs. Im Rahmen des Planverfahrens werden die sich daraus ergebenen Anforderungen an das Bauvorhaben berücksichtigt. Es wird für ausreichende und barrierefreie Abstellflächen für Fahrräder gesorgt. Die Regelungen zur Förderung des Fahrradverkehrs (Lage und Anzahl von Fahrradstellplätzen) werden mit dem Vorhabenträger vereinbart. Der Nachweis erfolgt auch im Baugenehmigungsverfahren.

Stellungnahmen - Private	Abwägungsvorschlag
	Abwägung zum Lärmschutz Der Stellungnahme wird auf folgende Weise gefolgt: Die schalltechnischen Auswirkungen der Planung auf die Bestandsbebauung wurden gutachterlich untersucht (siehe Begründung Kap. 8 „Immissionsschutz“ sowie schalltechnische Untersuchung, Lärmkontor, Hamburg, März 2025). Für die beurteilungsrelevanten Gebäude im Bereich Lülanden und Holmer Straße wurde im Rahmen der schalltechnischen Untersuchung überprüft, ob durch den Knotenpunktausbau eine Anspruchssituation auf Lärmschutz im Sinne der 16. BImSchV durch das Vorhandensein einer wesentlichen Änderung vorliegt. Die schalltechnische Untersuchung kommt zu dem Ergebnis, dass insgesamt durch den „erheblichen baulichen Eingriff“ keine wesentliche Änderung der Verkehrsgeräuschsituation an den dem Knotenpunkt umliegenden Gebäuden prognostiziert und damit zu erwarten ist. Weiteres siehe Begründung Kap. 8 „Immissionsschutz“ sowie Lärmtechnische Untersuchung, Lärmkontor, Hamburg, März 2025. Die geplante Bebauung schirmt besonders wegen ihrer Höhe den Verkehrslärm ausgehend von der B431 in Richtung West ab. Dadurch wird es durch die Bebauung im Bereich Trischenstraße leiser. Die Schallreflexion zwischen den Häusern führt zu keiner Mehrbelastung durch Verkehrsgeräusche an den bestehenden Gebäuden westlich des Vorhabens. Die Schallabschirmung des Schalls von der B431 in Richtung Westen hingegen ist nachweisbar. Die Verkehre aus dem Gebiet fahren nicht über die Trischenstraße, weshalb auch dadurch keine zusätzlichen Verkehrsgeräusche in dem Bereich zu erwarten sind. Auch die Verkehrsbelastung im Ansgariusweg wird nicht schalltechnisch relevant ansteigen. (Faustformel: Bei ca. 20% Verkehrsanstieg (der wird hier nicht erwartet) kommt es zu einem Anstieg des Beurteilungspegels von 1 dB).

Stellungnahmen - Private	Abwägungsvorschlag
	Durch die Schallreflektionen der Verkehrsgeräusche an den Plangebäuden kommt es ebenfalls zu keinen relevanten (mind. 2,1 dB und damit hörbaren) Pegelerhöhungen an den Wohngebäuden Lülanden / Holmer Straße. Gesundheitsgefährdende Beurteilungspegel gemäß Rechtsprechung (70 dB(A) tags und 60 dB(A) nachts) werden auch nicht erreicht (vgl. Anlage 4b der Lärmtechnischen Untersuchung, Lärmkontor, Hamburg, März 2025). Die Verkehre aus dem Gebiet, die sich auf der B431 sammeln, führen zu keinem relevanten Verkehrslärmanstieg. Faustformel: Bei ca. 20% Verkehrsanstieg (der wird hier bei weitem nicht erwartet) kommt es zu einem Anstieg des Beurteilungspegels von 1 dB. Die B431 hat in dem Abschnitt ca. 12.000 Kfz/tags. Der Schall wird vom Haus (also der Neuplanung) in dem gleichen Winkel abgestrahlt wie er auf die Gebäudefassaden trifft. Das heißt ein Großteil der Schallenergie wird in Richtung Himmel und damit über die Dächer der Bestandgebäude gelenkt.
Ich fordere eine Überarbeitung des Bauprojekts mit dem Ziel, die Geschosshöhe zu reduzieren und vor allem die soziale Infrastruktur (insbesondere Kita- und Schulplätze) sowie das Verkehrskonzept realitätsnah und zukunftsfähig zu planen. Ich bin nicht grundsätzlich gegen das Bauprojekt. Die Geschosshöhe ist jedoch in keinem Verhältnis zu den bisherigen Gebäuden und sollte maximal 3 Geschosse betragen. Dies ist ein Kompromiss, bei dem alle Beteiligten keine großen Nachteile erleiden. Weiterhin fordere ich, eine Ausweitung der 30er-Zone, um die Lärmbelästigung einzudämmen. Meines Erachtens lassen sich diese Themen mit zwei Maßnahmen beheben: 1 Reduzierung der Geschosshöhe auf drei Geschosse und somit eine Reduzierung der Massivität, Folgekosten und Verkehr 2 Eine Ausweitung der 30er-Zone, um sowohl Lärm und Verkehrsaufkommen im Zuge des Projektes zu reduzieren	Siehe Abwägungen zu den einzelnen Aspekten oben.

Stellungnahmen - Private	Abwägungsvorschlag

2.2 Stellungnahme 02, Anwohner Lotsenweg, 11.05.2025

Mit Blick auf das geplante Bauprojekt in unserem Stadtteil möchten wir unsere Bedenken teilen. Wir sprechen dabei nicht nur für uns selbst, sondern auch für viele Nachbarinnen und Nachbarn, die sich um die Auswirkungen auf unser Lebensumfeld sorgen. Das Projekt wirft in mehreren Punkten ernsthafte Fragen auf, die unseres Erachtens nicht unbeantwortet bleiben dürfen.

Der Stellungnahme wird nicht gefolgt.
Siehe Abwägung zu 2.1 Stellungnahme 01 zu städtebaulicher Dichte, Höhen und Einfügen des Baugebiets in die Umgebung.

1. Maßstab und Wirkung auf das Ortsbild
Die vorgesehene Gebäudehöhe sprengt den Rahmen der gewachsenen, kleinteiligen Umgebung. Das Projekt wirkt überdimensioniert und steht im Kontrast zur bisherigen Struktur des Viertels. Ein Bau dieser Größenordnung verändert nicht nur die Silhouette, sondern auch die Atmosphäre unseres Quartiers grundlegend – und zwar zum Nachteil. Gerade weil sich viele Bürgerinnen und Bürger bei der letzten Wahl für eine maßvolle Stadtentwicklung ausgesprochen haben, erwarten wir, dass dieses Versprechen auch eingehalten wird.

2. Belastung der sozialen Infrastruktur
Bereits jetzt reichen die vorhandenen Kita- und Schulplätze kaum aus. Ein Zuzug durch zusätzliche Wohnbebauung verstärkt diese Problematik massiv – ohne erkennbare Pläne für einen Ausbau der entsprechenden Einrichtungen.
Die Frage ist daher nicht nur, wo neue Menschen wohnen sollen, sondern auch, wie sie in unser soziales Gefüge integriert werden können – und wer das finanziert.

Der Stellungnahme wird auf folgende Weise gefolgt:
Siehe Abwägungen
zu 2.1 Stellungnahme 01 zu sozialer Infrastruktur und
zu 2.1 Stellungnahme 01 zu Folgekosten.

Stellungnahmen - Private	Abwägungsvorschlag
3. Transparenz und Interessenskonflikte Die enge Verbindung eines politischen Entscheidungsträgers zum beteiligten Bauträger wirft Fragen auf. Wenn wirtschaftliche Interessen in direkte Nähe zu politischen Entscheidungen rücken, braucht es vollständige Transparenz und eine klare Prüfung möglicher Befangenheiten.	Der Stellungnahme wird nicht gefolgt. Es ist nicht eindeutig erkennbar, welcher politische Entscheidungsträger gemeint ist. Personen, die befangen sein könnten sind nach § 22 (4) der Gemeindeordnung verpflichtet, dies mitzuteilen.
Wir möchten betonen: Es geht uns nicht darum, neue Bauvorhaben grundsätzlich abzulehnen. Aber Planung muss verantwortungsvoll, maßvoll und im Dialog mit der betroffenen Bevölkerung erfolgen. Drei Etagen statt fünf – das wäre aus unserer Sicht ein vernünftiger Kompromiss.	Siehe Abwägungen zu den einzelnen Aspekten oben.
Wir bitten um eine Bestätigung des Eingangs dieser Stellungnahme und hoffen, dass die genannten Punkte in den weiteren Planungen ernsthaft berücksichtigt werden.	Eine Bestätigung ist erfolgt.

2.3 Stellungnahme 03, Anwohner Lülanden, 12.05.2025

Wie wir bereits nach der Sitzung des Planungsausschusses der Stadt Wedel im Rahmen der öffentlichen Anhörung am 08.04.2025 in einem offenen Brief an die politischen Parteien der Stadt Wedel beschrieben haben, bezieht sich unsere Eingabe auf folgende Punkte:	
1. Verkehrspolitische Fragen: Da die Grundlage für die verkehrspolitischen Fragen, eine Messung aus Coronazeiten ist, also in einer Zeit in der unsere Welt gebremst unterwegs war und viele Menschen im Homeoffice gearbeitet haben, Schulen und KiTas häufig geschlossen hatten, leider auch viele Menschen erkrankt und ängstlich waren und die eigene Wohnung nicht verlassen konnten, gehen wir von einem verzerrten und nicht der aktuellen Verkehrssituation entsprechenden Bild aus. Die Situation, die sich jeden Morgen und Nachmittag an den Wochentagen vor unserer Haustür abspielt ist eine andere. Eine Blechlawine aus dem gesamten Umfeld	Der Stellungnahme wird auf folgende Weise gefolgt: Siehe Abwägungen zu 2.1 Stellungnahme 01 zu Plausibilitätsprüfung des Verkehrsgutachtens, 2.1 Stellungnahme 01 zu Verkehrsaufkommen / Verkehrsabwicklung und 2.1 Stellungnahme 01 zu Lärmschutz.

Stellungnahmen - Private	Abwägungsvorschlag

schlängelt sich durch das, vor unserer Haustür beginnende, Nadelöhr der Altstadt.
Sowohl der Lärm als auch die verpestete Luft machen einen Aufenthalt im Freien zu einem unerträglichen Erlebnis. Laut einem Faktenblatt der Europäischen Umweltagentur (EEA) sind 16 Millionen Deutsche einer hohen Lärmbelästigung durch Verkehrs- und Industrielärm ausgesetzt, Tendenz steigend. Das ist nicht nur für das Individuum gefährlich, auch auf die Gesellschaft kommen höhere Gesundheitskosten zu.

Forderung:
Eine Dezibel-Messung zu jetzt aktuellen Hauptverkehrszeiten wäre angebracht und würde ein realistisches Bild der Gesundheitsgefährdung von Anwohner*innen in diesem Bereich der B 431 wiedergeben.

Die EEA, wie auch die WHO sprechen inzwischen ab 55 Dezibel von einer hohen Lärmbelästigung mit Folgen für die Gesundheit. Es ist zu erwarten, dass der Lärm durch die Baumaßnahmen und den Zuzug von ca. 100 Familien mit Fahrzeugen noch mehr zunimmt. Die E-Mobilität lässt auch auf sich warten und wird von der Politik hinausgezögert, so dass auch an dieser Stelle keine schnelle Entlastung erwartbar ist.
Ein Bauvorhaben, wie das von Ihnen geplante, wird diesen Zustand noch eskalieren und wird uns das Leben erschweren.

- Warum ist deshalb nicht zuerst eine weiträumige Umgehung und damit Verlegung der Bundesstraße in Angriff genommen worden? Im Gegensatz dazu wird nun eine Zuführung eines erhöhten Verkehrs in Kauf genommen. Auf der Sitzung des Planungsausschusses (08.04.2025) wurde sogar von einer ohne Weiteres möglichen erheblichen weiteren Zuführung von Verkehr auf die B 431, ohne an die Belastungsgrenze zu kommen (es wurde sich auf eine „seriöse“ Untersuchung bezogen), gesprochen.

Stellungnahmen - Private	Abwägungsvorschlag
– Warum wird nicht eine <u>autofreie Zone</u> in der neuen Siedlung etabliert?	Abwägung zum Thema <u>autofreies Quartier</u> Der Stellungnahme wird nicht gefolgt. Die Schaffung eines komplett autofreien Quartiers ist in der Gesamtbetrachtung am Standort nicht realistisch umsetzbar, würde bestimmte Bevölkerungsschichten benachteiligen und zu negativen Auswirkungen auf die benachbarten Erschließungsstraßen führen. Ein autofreies Quartier ist nur dann tragfähig, wenn es verkehrstechnisch gut integriert ist (z. B. gut ausgebaute ÖPNV-Anbindung, quartiersnahe Parkhäuser, flexible Mobilitätsangebote). Die Abhängigkeit vom ÖPNV mit zu langen Wartezeiten und Taktungen sowie fehlende Direktverbindungen reduzieren die Akzeptanz des autofreien Wohnens. Ein autofreies Konzept funktioniert nur, wenn der öffentliche Nahverkehr zuverlässig, barrierefrei und gut getaktet ist. Sofern keine oder kaum Stellplätze im neuen Quartier vorgesehen sind, könnten Anwohner*innen auf umliegende Straßen ausweichen, was zu Parkdruck, Ärger mit der Nachbarschaft und Verkehrsproblemen führen würde. Diese Befürchtung wurde auch in Stellungnahmen aus der Nachbarschaft mehrfach geäußert. Das Quartier ist dann faktisch nicht autofrei, sondern verlagert den Autoverkehr nur. Soziale Aspekte und Mobilitätseinschränkungen können einem autofreien Konzept außerdem zuwiderlaufen. Nicht alle Menschen können einfach auf ein Auto verzichten, zum Beispiel ältere Nachbarn, Menschen mit Mobilitätseinschränkungen oder Familien mit kleinen Kindern. Wenn diese Gruppen nicht mitbedacht werden, werden sie faktisch vom Wohnen in diesem Quartier ausgeschlossen. Ein Bedarf an individueller Mobilität besteht außerdem bei Berufen, bei denen ein Auto unerlässlich ist, ob im Schichtdienst, auf Montage oder im Außendienst. Für diese Menschen wird ein Leben in einem autofreien Quartier unpraktikabel oder schlicht unmöglich.

Stellungnahmen - Private	Abwägungsvorschlag
	Ein autofreies Wohnquartier ist nur umsetzbar, wenn sich die Bewohner*innen in dem Quartier dazu freiwillig entscheiden. Weiteres siehe Abwägung zu 2.1 Stellungnahme 01 zum Thema Stellplätze.
– Warum wird nicht, wie im weiteren Verlauf der Straße stadteinwärts, eine am Ortseingangsschild beginnende Zone 30 Km/h eingerichtet? – Warum werden nicht direkt neue Fahrradwege und Schulwege eingerichtet als Zuwegung für die Altstadt Schule?	Der Stellungnahme wird nicht gefolgt. Mögliche Maßnahmen zur Verkehrsreduzierung oder -lenkung können im Bebauungsplanverfahren nicht festgesetzt werden. Ebenso die Anordnung einer Geschwindigkeitsreduzierung oder von Halteverboten als entgegenwirkende Maßnahme bei sichtbehindernd abgestellten Fahrzeugen. Die Verkehrsführung über das Plangebiet und die Erschließungsknotenpunkte hinaus ist nicht Bestandteil des Bebauungsplanverfahrens und liegt im Zuständigkeitsbereich der Straßenbaulastträger. Der Bebauungsplan kann Schulwegeverbindungen nicht regeln. Mit diesem Bebauungsplan werden die vorhandenen Schulwege nicht verändert. Es kann nicht nachvollzogen werden, an welcher Stelle Gefährdungen durch das neue Bauprojekt ausgelöst werden sollen.
Wir bitten Sie deshalb dringend diese Faktenlage zu berücksichtigen und eine gründliche und der Realität entsprechende Verkehrsplanung vorzulegen. Forderung: – Einrichtung einer Zone 30 Km/h auf der B 431 ab Ortseingang Holm–Wedel. – Eine aktuelle Verkehrsmessung zu den Verkehrs-Hauptbelastungszeiten zwischen 7 und 9 Uhr morgens und 16 -19.30 abends (und dies bitte nicht in den Ferien–Zeiten). – Planung einer autofreien Zone in der neuen Siedlung Hogschlag. – Einrichtung von sicheren Fahrrad- und Schulwegen zur Altstadtschule.	Siehe Abwägungen zu den einzelnen Aspekten oben.

Stellungnahmen - Private	Abwägungsvorschlag
– Transparente Planung einer weiträumigen Umgehung und Verlegung der Bundesstraße als politisches Ziel einer ambitionierten bürger- und umweltorientierten Stadtplanung!	
2. Soziale und bildungspolitische Fragen: Wir stellen nicht in Frage, dass neuer bezahlbarer Wohnraum, vor allem für einkommensschwächere Familien, gebaut werden muss und dass dies eine Bauweise erforderlich macht, die in die Höhe geht. Trotzdem muss eine Einpassung in die Umgebung sichergestellt werden. Ein vier- bis fünfstöckiges Bollwerk wäre da nicht vertretbar und angesichts der Umgebungsbauweise völlig unpassend. Die Einrichtung eines Spielplatzes direkt an der B 431, die durch eine Sichtschutzwand an „Akzeptanz“ gewinnen soll, zeugt aus unserer Sicht von geringer fachlicher Kompetenz. Kinder mit ihrer natürlichen Erkundungsneugier wird eine Sichtschutzwand nicht davon abhalten, hinter die Wand zu schauen. Tun sie das, sind sie direkt dem Verkehr einer Bundesstraße ausgesetzt. Das ist lebensgefährlich und unverantwortlich. Es gibt auch in Wedel Beispiele für eine pädagogisch sinnvolle und verantwortungsvolle Planung von Kinderspielplätzen in einem geschützten sicheren Raum wie der Spielplatz Ernst Thälmann Weg in der Mitte einer Siedlung. Forderung: – Pädagogisch sinnvolle Planung eines Kinderspielplatzes in die Mitte der Siedlung in einem gut zu beaufsichtigenden geschützten Raum. – Bauweise nicht höher als drei Stockwerke angepasst an die Umgebungsarchitektur.	Der Stellungnahme wird nicht gefolgt. Siehe Abwägung zu 2.1 Stellungnahme 01 zu städtebaulicher Dichte, Höhen und Einfügen des Baugebiets in die Umgebung. Bei der Wahl eines Kinderspielplatzstandortes sind die Auswirkungen des Straßenverkehrs in Hinblick auf die Schallimmissionsbelastung mit zu berücksichtigen. Es wurde daher eine Festsetzung (Nr. 1.13) im Bebauungsplan getroffen. Ein Pegel von 60 dB(A) für eine Kinderspielfläche wird für akzeptabel gehalten. Es handelt sich nicht um eine Kita-Außenfläche. Auswirkungen auf die sprachliche Entwicklung werden dadurch nicht befürchtet. Die genaue Lage der Kleinkinderspielplätze wird im Bebauungsplan nicht festgesetzt. Es soll eine flexible und bedarfsgerechte Planung ermöglicht werden und auf die zukünftigen Gegebenheiten und Bedürfnisse der Bewohner*innen reagiert werden. Die genaue Planung des Kinderspielplatzes wird im Rahmen des Baugenehmigungsverfahrens erbracht. (Anmerkung: Es handelt sich im Plangebiet um private Kleinkindspielplätze mit der Beaufsichtigung durch Erwachsene nicht um öffentliche Spielplätze für Kinder ab 6 Jahre, wie z.B. im Ernst Thälmann Weg).
3. Folgekosten - Fragen Da die Planungsabteilung der Stadtverwaltung davon ausgeht, dass dieses Bauvorhaben keine Folgekosten verursacht, verlieren wir auch hier wieder den Eindruck, es handele sich um eine fachlich kompetente Aussage.	Der Stellungnahme wird nicht gefolgt. Die Behauptung, dass seitens der Stadtverwaltung davon ausgegangen wird, dass dieses Bauvorhaben keine Folgekosten verursacht, ist nicht zutreffend und kann nicht nachvollzogen werden.

Stellungnahmen - Private	Abwägungsvorschlag
Die Schulen und Kitas befinden sich schon jetzt an der Belastungsgrenze. 100 neue Familien durchlaufen in der Regel diese Institutionen mit ihren Kindern. Damit das möglich wird, müssen zusätzliche Plätze vorgehalten werden. Wir brauchen wohl nicht daran erinnern, dass es einen gesetzlichen Anspruch auf einen Kita-Platz gibt. Die Schulpflicht lässt ebenfalls keinen Spielraum. Die Behauptung „es gäbe keine Folgekosten“ muss deshalb inhaltlich und transparent belegt werden, bevor weitere Schulden bei leeren Kassen gemacht werden. Die mit der aktuellen Haushaltssperre geplanten Kürzungen für die o.g. Einrichtungen und die dann noch dringender benötigte Schulsozialarbeit sind derzeit aber schon beschlossene Sache. Werden die damit verbundenen Personal- und Verwaltungskosten im Rathaus auch aktiv gekürzt? Und was ist an zusätzlichen Aufgaben und Ausgaben in diesen Bereichen durch den Zuzug zu erwarten? In einer Kommune mit Zielvorstellungen für Entwicklung und ambitionierten Zukunftsvisionen würden wir eine für die steuerzahlenden Bürger:innen transparente, sachliche, vernünftige Planung erwarten. Aussagen derart: „Es gibt keine Folgekosten für die Stadt Wedel, die aus dem Bauvorhaben Hogschlag erwachsen!“ erscheinen uns entweder völlig dilettantisch und planlos oder man hält uns für dumm oder man will uns Sand in die Augen streuen. Forderung: – Transparente Planung und Offenlegung der zu erwartenden Folgekosten durch den Zuzug von 100 Familien in der Siedlung Hogschlag für die Stadt Wedel. – Beantwortung der Frage, wie die verantwortlichen Politiker:innen und die Stadt das bei der derzeitigen Haushaltssperre zu bewältigen gedenken.	Ferner wird die Behauptung „es gäbe keine Folgekosten“ hier aus dem Zusammenhang gerissen und falsch interpretiert wiedergegeben. Diese bezog sich lediglich auf die öffentlich nutzbare Rad- und Fußwegeverbindung, die Grünflächen und die Spielplatzflächen, die in privater Hand verbleiben und daher für der Stadt Wedel keine Folgekosten verursachen. Eine pauschale Aussage, es entstünden keinerlei Kosten, wurde in dieser Form nicht getroffen und entspricht auch nicht der Auffassung der Verwaltung. Die in der Stellungnahme im Weiteren geäußerten Vorwürfe sind nicht sachgemäß und werden als inhaltlich nicht zutreffend zurückgewiesen. Für den Geltungsbereich der Planung liegt eine verbindliche Verpflichtungserklärung der Planungsbegünstigten vor. Dieser hat sich zur Zahlung einer Folgekostenpauschale pro Wohneinheit verpflichtet. Die Zahlung ist zweckgebunden für den Ausbau der sozialen Infrastruktur. Der Ausbau der sozialen Infrastruktur erfolgt nicht im Bebauungsplan, sondern über die haushaltswirksame mittelfristige Planung der Stadt Wedel. Die damit verbundenen Aufwendungen, auch personeller Art, sind Teil der kommunalen Gesamtverantwortung. Mit dem beschlossenen „Folgekostenkonzept soziale Infrastrukturen der Stadt Wedel“ wird offen und transparent dargestellt, welche Folgekosten aus dem Bebauungsplangebiet zu erwarten sind. Diese hat der Planungsbegünstigte zu tragen. Weiteres siehe Abwägungen zu 2.1 Stellungnahme 01 zu sozialer Infrastruktur und zu 2.1 Stellungnahme 01 zu Folgekosten.

Stellungnahmen - Private	Abwägungsvorschlag
4. Fazit Wir raten dringend davon ab, die anstehenden Entscheidungen, von einer KI machen zu lassen. Auch die Verschattungspräsentation von Herrn Rehder kann uns da nicht überzeugen. Wir empfehlen den gründlichen Planungsweg, der das Einbeziehen von wertvollen Erfahrungen fachlich versierter und unabhängiger Menschen vorsieht. – Warum soll es keine Zone 30 ab dem Ortseingangsschild geben, oder besser in ganz Wedel? – Warum wird die Siedlung nicht autofrei geplant? – Warum gibt es keine Fahrradgaragen, statt teure und aufwendige Tiefgaragen. – Die Platzierung des Kinderspielplatzes direkt an der B 431 auf einem wertlosen Reststück, statt auf der Ansgarius Seite, spricht Bände. Kinder werden wieder einmal abgeschoben in die letzte Ecke, wo sie doch unser aller Hoffnung in die Zukunft sind. – Der Umgang mit Folgekosten aus dem Bauprojekt für die Stadt Wedel hat uns entrüstet. Man wollte uns weis machen, dass die Erhöhung der Einwohnerzahlen in einer Region keine Folgekosten verursachen soll. Dies ist auch ein läppischer Umgang mit uns Bürger:innen und beleidigt unsere Intelligenz. Wie naiv muss man sein, um nicht zu erkennen, dass ein Mehr an Menschen auch ein Mehr auf der Seite von Bildungseinrichtungen, Gesundheitsversorgung, Verkehr und anderen Versorgungseinrichtungen nötig macht. Die KI hilft sicher den Bauplanern beim Erstellen von Verschattungspräsentationen, sie baut aber keine kostenlosen KiTa's und Schulen.	Es werden keine Entscheidungen von einer KI gemacht, sondern von zuständigen und fachlich versierten Fachplaner*innen und Gutachter*innen mit langjähriger Erfahrung und qualifiziertem Fachwissen. Daher trifft diese Äußerung nicht zu und kann auch nicht nachvollzogen werden. Es wird für ausreichende und barrierefreie Abstellflächen für Fahrräder gesorgt. Die überdachten Fahrradabstellanlagen (Fahrradgarage) sind im Bebauungsplan festgesetzt. Weitere Nachweise aller Fahrradabstellplätze erfolgt im Baugenehmigungsverfahren. Weiteres siehe Abwägungen zu den einzelnen Aspekten oben.
Wir bitten Sie den Eingang unseres Schreibens zu bestätigen und um eine zeitnahe Bearbeitung unserer Fragen.	Eine Bestätigung ist erfolgt.

Stellungnahmen - Private	Abwägungsvorschlag

2.4 Stellungnahme 04, Anwohner Lülanden, 14.05.2025

1. Verkehrssituation Das zugrunde gelegte Verkehrsgutachten spiegelt nicht die aktuelle Verkehrssituation wider. Die damaligen Messungen wurden während der Corona - Epidemie und dann auch noch außerhalb der Stoßzeiten durchgeführt. Das jetzige Verkehrsaufkommen nimmt permanent zu, da auch in den angrenzenden Orten (wie z.B. Holm, Hetlingen, Heist usw.) weitere Neubausiedlungen entstehen und ein Großteil des Verkehrs durch das Nadelöhr Wedel fließt.	Der Stellungnahme wird auf folgende Weise gefolgt: Siehe Abwägungen zu 2.1 Stellungnahme 01 zu Plausibilitätsprüfung des Verkehrsgutachtens und 2.1 Stellungnahme 01 zu Verkehrsaufkommen / Verkehrsabwicklung.
Die Lärmbelastung der Anwohner im Bereich Holmer Straße / Lülanden würde sich durch die jetzt geplante Bebauung (Schall) - ohne weitere Schutzmaßnahmen – deutlich verstärken.	Der Stellungnahme wird nicht gefolgt. Die in der Stellungnahme getroffene Annahme ist nicht richtig. Siehe Abwägung zu 2.1 Stellungnahme 01 zu Lärmschutz.
Weder die zukünftige Situation mit Schulen, Kitas und den dafür notwendigen sicheren Zugwegen für die Kinder noch die eventuell auf Wedel zukommende Verkehrsbelastung durch Wedel Nord ist unserer Meinung nach ausreichend geklärt.	Der Stellungnahme wird auf folgende Weise gefolgt: Die Belange des Fuß- und Radverkehrs werden im Rahmen der Planungen berücksichtigt. Übergeordnete Netzbetrachtungen sind nicht Teil dieses Bebauungsplanverfahrens. Die Schulwegsicherung wird durch das Planvorhaben nicht beeinträchtigt. Der Bebauungsplan kann Schulwegeverbindungen nicht regeln. Mit diesem Bebauungsplan werden die vorhandenen Schulwege nicht verändert. Es kann nicht nachvollzogen werden, an welcher Stelle Gefährdungen durch das neue Bauprojekt ausgelöst werden sollen. Weiteres siehe Abwägung zu 2.1 Stellungnahme 01 zu sozialer Infrastruktur.

Stellungnahmen - Private	Abwägungsvorschlag
2. Bebauung des Umfeldes Die Bebauung im direkten Umfeld besteht aus Einzel-, Reihen- oder Doppelhäusern bzw. aus Mehrfamilienhäusern mit deutlich niedrigeren Höhen als Teile des geplanten Projektes. Eine auch auf Optik ausgerichtete Stadtplanung entspricht das wohl nicht, eher dem Wunsch möglichst viel Menschen auf engem Raum unterzubringen.	Der Stellungnahme wird nicht gefolgt. Siehe Abwägung zu 2.1 Stellungnahme 01 zu städtebaulicher Dichte, Höhen und Einfügen des Baugebiets in die Umgebung.
3. Forderungen: – Erstellung eines neuen Verkehrsgutachten unter Berücksichtigung der Stoßzeiten inklusive der zukünftigen Rahmenbedingungen (zunehmender Verkehr aus den Marschdörfern, Wedel Nord). – Daraus folgend ein gesamtheitliches Verkehrskonzept mit / ohne Wedel Nord. – Einführung Tempo 30 ab Ortseingang Wedel. – Planung eines breiteren Fuß – und Fahrradweges vom Ortseingang bis Einfahrt Lüttdahl. – Anpassung der Geschosshöhen an Ortsumgebung.	Siehe Abwägungen zu den einzelnen Aspekten oben. Wedel Nord ist nicht Bestandteil des Bebauungsplans Nr. 27 b „Hogschlag“, 1. Änderung „Teilbereich Ost“ und muss damit auch nicht mitbetrachtet werden. Der Straßenzug Lüttdahl liegt außerhalb des Geltungsbereichs dieses Bebauungsplans, daher können hier keine Regelungen getroffen werden.
2.5 Stellungnahme 05, Anwohnerin Ansgariusweg, 16.05.2025 Im Rahmen der frühzeitigen Beteiligung zum Vorhaben Hogschlag hatte ich als Anwohnerin des Ansgariusweges bereits einige Fragen und Anmerkungen eingereicht. Nun hier eine Ergänzung im Rahmen der aktuellen Öffentlichkeitsbeteiligung.	
1. Grundwasser Meine Stellungnahme, dass sich durch das Bauvorhaben und vor allem die Tiefgarage die Grundwasservorkommen so verändern könnten, d.h. sie sich für die angrenzenden Keller negativ auswirken könnten, wird nicht beantwortet bzgl. der Frage, wer für die etwaigen Kosten der Kellersanierungen aufkommt, falls	Der Stellungnahme wird auf folgende Weise gefolgt: Die anstehenden Untergrundböden aus Geschiebelehm und darunterliegendem Geschiebemergel gelten aus hydrologischer Sicht mit ihren spezifischen

Stellungnahmen - Private	Abwägungsvorschlag
die Bodenschichten doch nicht so bindig sind, wie sie hier von Ihnen vermutet werden. Wer kommt für die Folgekosten auf, falls Kellersanierungen in der Nachbarschaft erforderlich werden? Wer ist in der Haftung?	Durchlässigkeitsbeiwerten von kleiner 1*10-6 m/s als nur minimalst wasserleitend. Eine Beeinflussung benachbarter Baukörper, zumal mit dem großen horizontalen Abstand, ist daher nicht zu erwarten. Die in den Bohrprofilen festgestellten Sandlinsen oder -bänder (feinsandiger Mittelsand), die etwas besser wasserleitend sind, liegen überwiegend unterhalb der vorgesehenen Einbindetiefe der Bauwerke, weshalb ebenfalls keinen Einfluss auf entfernter liegende Baukörper zu erwarten ist. Da durch die Neubauten aus hydrologischer Sicht keinerlei Beeinflussung auf die Bestandsbauten zu erwarten ist (siehe auch Stellungnahme frühzeitige Beteiligung), stellt sich die Frage einer Kostenübernahme oder Haftung eines potentiellen Fremdverursachers nicht. Derzeit feuchte Keller weisen bereits einen erheblichen baulichen Mangel des Eigentums auf, der durch die Neubebauung nicht beeinflusst wird.
2. Bezahlbarer Wohnraum Meine Einlassung zum Thema bezahlbarer Wohnraum wurde von Ihnen so beantwortet, dass die Stadt keinerlei Vorgaben macht, welcher Förderweg vom Investor beim Land zu beantragen ist. Es gibt 4 Förderwege, nicht nur 3, der vierte Förderweg PlusWohnen für Mieter, die über 60 Jahre alt sind, könnte die Mietraumsituation für Rentner*innen, die bezahlbaren Wohnraum suchen, entspannen. Auch ohne analysierte Daten der über 60-jährigen, die 30% der Bevölkerung der Stadt Wedel ausmachen, ist offensichtlich, dass dringend barrierearmer und bezahlbarer Wohnraum benötigt wird. Das Hogschlag-Projekt war ursprünglich geplant als Mehrgenerationenquartier Ansgariusweg mit barrierearmen Wohneinheiten. Was ist daraus geworden? Warum nutzt die Stadt nicht dieses sehr große Bauvorhaben, um wenigstens ein paar Wohneinheiten für Senior*innen (4. Förderweg PlusWohnen) realisieren zu lassen? schleswig-holstein.de - Wohnen – PluSWohnen	Der Stellungnahme wird nicht gefolgt. Die Stadt verpflichtet die Planungsbegünstigten auf Grundlage des Ratsbeschlusses vom 20.11.2014 zur Erstellung von 30 % Nettowohnfläche mit Mitteln der sozialen Wohnraumförderung. Die genaue Ausgestaltung der Förderwege wurde nicht beschlossen, diese obliegt der Abstimmung mit dem Land Schleswig-Holstein im Rahmen der Antragsverfahren nach der Landeswohnraumförderung. Ein Eingriff in die Auswahl konkreter Förderwege durch das Bauleitplanverfahren ist rechtlich nicht möglich. Die Förderpraxis ist dynamisch und wird von landesseitigen Förderbedingungen bestimmt. Zudem steht der Stadt keine Steuerungsmöglichkeit im Sinne der Vergabe an spezifische Zielgruppen (z. B. Menschen ab 60 Jahre) auf Ebene des Bebauungsplans zur Verfügung. Das Vorhaben berücksichtigt bereits kleinere und barrierearme Wohnungstypen, die z.B. auch für Senior*innen geeignet sind.

Stellungnahmen - Private	Abwägungsvorschlag
3. Autofreies Quartier Das Bauvorhaben Hogschlag ist bisher mit Tiefgarage und neuer Gestaltung der Kreuzung Lülanden geplant, beide Maßnahmen sind sehr kostspielig, wie Herr Rehder versicherte. Warum gibt die Stadt nicht die Vorgabe, dass das Vorhaben autofrei sein soll? Dies würde die Tiefgarage und den Umbau der Kreuzung ersparen, was eine ganz andere Finanzierungsstruktur bedeuten und ggfls. keine 5 Geschosse erforderlich machen würde, um das Projekt wirtschaftlich zu machen. Hat die Stadt einen alternativen Kosten- und Finanzierungsplan der Firma Rehder erhalten sowie eine Wirtschaftlichkeitsplanung basierend auf dann z.B. nur 3 Stockwerken? Sprich: Wurde diese Variante gerechnet, die im Übrigen die Anwohner*innen vermutlich mittragen würden?	Der Stellungnahme wird auf folgende Weise gefolgt: Es ist ausdrückliches Ziel des Bebauungsplans, die Fläche ihrer Lagegunst entsprechend auszunutzen. Vor dem Hintergrund der angespannten Wohnungsmarktsituation in Wedel kann das geplante Vorhaben zur Schaffung von dringend benötigtem Wohnraum im innerstädtischen Bereich beitragen. Weiteres siehe Abwägungen zu 2.1 Stellungnahme 01 zu städtebaulicher Dichte, Höhen und Einfügen des Baugebiets in die Umgebung und zu 2.3 Stellungnahme 03 zum Thema autofreies Quartier.
Noch eine Anmerkung: Im Planungsausschuss im April 2025 wurde davon ausgegangen, dass auch die vielfach zitierte Familie der Krankenschwester oder des Feuerwehrmannes bezahlbaren, sprich hier geförderten Wohnraum benötigt. Dies hat mich einigermaßen erschüttert, da sogar diese Familien mit doch durchschnittlichem Einkommen bereits zu den Anwärtern für geförderten Wohnraum gehören. Viele Rentner*innen der Boomer-Generation werden dazu kommen. Welche Lasten kommen hier auf die Stadt zu! Falls kein geförderter Wohnraum zur Verfügung steht, muss die Stadt Wohngeld bezahlen, was eine erhebliche Belastung der kommenden Haushalte sein wird. Empfiehlt es sich nicht, an der Stelle über andere Lösungen wie gemeinschaftliches Wohnen etc. nachzudenken, was ja vielerorts bereits realisiert wird? Und in dem Rahmen das Gelände Hogschlag einmal anders zu denken?	Der Stellungnahme wird auf folgende Weise gefolgt: Es wird vereinbart, mindestens 30% als geförderten Wohnungsbau zu realisieren. Dazu wird eine vertragliche Regelung mit den Planungsbegünstigten getroffen. Damit trägt gerade auch dieses Projekt dazu bei, dem hohen Bedarf an gefördertem Wohnraum in der Stadt Wedel nachzukommen. Somit besteht ein gesamtstädtisches Interesse an der Umsetzung des Vorhabens mit der beabsichtigten und in der Abwägung verträglichen städtebaulichen Dichte. Die Stadt Wedel zahlt kein Wohngeld, der kommunale Haushalt wird damit nicht belastet. Weiteres siehe Abwägung oben zu Punkt 2. Bezahlbarer Wohnraum. Konkrete Wohnformen wie z.B. gemeinschaftliches Wohnen können durch den Bebauungsplan nicht festgesetzt werden. Diese sind in der Umsetzung jedoch möglich, sofern der Bedarf besteht.
Vielen Dank für die Beantwortung meiner Fragen.	

Stellungnahmen - Private	Abwägungsvorschlag
Ergänzung Stellungnahme 05, Anwohnerin Ansgariusweg, 07.07.2025 Ich habe nach den jüngsten Entwicklungen in Zusammenhang mit den Förderungen des Landes S.-H. zum Sozialen Wohnungsbau tatsächlich noch eine Frage bzw. einen Einwand: Ist von der Stadt sichergestellt, dass, für den Fall, dass die Förderungen der IB SH nicht rechtzeitig zugesagt werden, der Investor nicht mit den Bauabschnitten beginnen kann, in denen frei vermietete und/oder Wohnungen zum Abverkauf erstellt werden? Dass also ausgeschlossen wird, dass möglicherweise mangels Bewilligungen gar kein sozialer Wohnungsbau realisiert werden kann, dafür aber und ausschließlich die anderen (freien und hochpreisigen) Wohneinheiten? Das würde bedeuten, dass generell nur dann gebaut wird, wenn die Bewilligungssbescheide und Darlehensverträge mit der IB SH vorliegen und auch genau mit diesem Sozialen Wohnungsbau im 1. Bauabschnitt begonnen werden muss, und andernfalls das gesamte Bauvorhaben auch nicht in Teilen realisiert wird.	Der Stellungnahme wird auf folgende Weise gefolgt: Eine Reihenfolge der einzelnen Baumaßnahmen ist nicht festgesetzt worden, dies obliegt dem Planungsbegünstigten. Im städtebaulichen Vertrag sind zur sozialen Wohnraumförderung Vereinbarungen getroffen, wie der geförderte Wohnungsbau umzusetzen ist. Die Sicherung erfolgt über Vertragsstrafen. Der Antrag auf Förderung ist bei der Investitionsbank SH vom Planungsbegünstigten gestellt worden. Diese fordert auch eine zeitnahe Umsetzung des sozial geförderten Wohnungsbaus.
2.6 Stellungnahme 06, Anwohnerin Lülanden, 18.05.2025 Hiermit möchte ich meine Vorbehalte gegenüber dem geplanten Bauvorhaben Hogschlag äußern. – Die geplante Höhe und Dimensionierung der Neubauten passen nicht in die gewachsene Struktur unseres Viertels. Statt sich behutsam einzufügen, würde das Bauwerk dominieren und das vertraute Erscheinungsbild nachhaltig verändern. Gerade eine Politik, die städtebauliche Sensibilität verspricht, so die CDU laut ihrem Parteiprogramm, sollte sich auch daran halten.	Der Stellungnahme wird nicht gefolgt. Siehe Abwägung zu 2.1 Stellungnahme 01 zu städtebaulicher Dichte, Höhen und Einfügen des Baugebiets in die Umgebung.

Stellungnahmen - Private	Abwägungsvorschlag
Ein Wohnquartier in der Dimension wird zwangsläufig zu mehr Verkehr führen und damit die Sicherheit im Straßenverkehr gefährden, insbesondere Kinder auf dem Schulweg. Auch die akustischen Folgen – Stichwort: Schallreflexion durch höhere Baukörper – sind nicht zu unterschätzen. Wird über eine Ausweitung der Tempo-30-Zone als Ausgleichsmaßnahme nachgedacht? Die EEA, wie auch die WHO sprechen inzwischen ab 55 Dezibel von einer hohen Lärmbelästigung mit Folgen für die Gesundheit. Es ist zu erwarten, dass der Lärm durch die Baumaßnahmen und den Zuzug von ca. 100 Familien mit Fahrzeugen noch mehr zunimmt.	Der Stellungnahme wird nicht gefolgt. Die Belange des Fuß- und Radverkehrs werden im Rahmen der Planungen berücksichtigt. Übergeordnete Netzbetrachtungen können nicht Teil dieses Bebauungsplanverfahrens sein. Die Schulwegsicherung wird durch das Planvorhaben nicht beeinträchtigt. Mögliche Maßnahmen zur Verkehrsreduzierung oder -lenkung können im Bebauungsplanverfahren nicht festgesetzt werden. Ebenso die Anordnung einer Geschwindigkeitsreduzierung. Die schalltechnischen Auswirkungen der Planung auf die Bestandsbebauung wurden gutachterlich untersucht (siehe Begründung Kap. 8 „Immissionsschutz“ sowie schalltechnische Untersuchung, Lärmkontor, Hamburg, März 2025). Siehe Abwägung zu 2.1 Stellungnahme 01 zu Lärmschutz. Für das Baugenehmigungsverfahren ist ein Nachweis über die Abwicklung des Baustellenverkehrs gemäß den Anforderungen der Baustellenverordnung (BaustellV) oder anderer relevanter Vorschriften vorzulegen. Dabei sind die Belange und Bedürfnisse der umliegenden Nachbarn, wie etwa der Lärmschutz und die Verkehrssicherheit zu berücksichtigen. Die Regelungen werden mit der Verkehrsbehörde abgestimmt. Im Baugenehmigungsverfahren wird abgestimmt, ob es einen besonderen Bedarf auf Rücksichtnahme während der Bauphase gibt, grundsätzlich ist tagsüber normaler Baulärm zulässig. Bei einem Stadtentwicklungs- und Bauvorhaben dieser Größenordnung lassen sich immissionstechnische Begleiterscheinungen wie Baulärm leider nicht bzw. nur bedingt vermeiden. Der Bauherr bzw. die Baufirmen sind hierbei an die Vorgaben des Bundesimmissionsschutzgesetzes (BImSchG) gebunden. Baustellen, Baulagerplätze und Baumaschinen sind nicht genehmigungsbedürftige Anlagen im Sinne des BImSchG. Beim Betrieb derartiger Anlagen muss der Anlagenbetreiber darauf achten, dass schädliche Umwelteinwirkungen verhindert werden, die nach dem Stand der Technik vermeidbar sind und

Stellungnahmen - Private	Abwägungsvorschlag
	nach dem Stand der Technik unvermeidbare schädliche Umwelteinwirkungen auf ein Mindestmaß beschränkt werden.
– Das herangezogene Verkehrsgutachten ist wenig überzeugend: Es basiert auf Messungen zur Mittagszeit während der Pandemie und spiegelt nicht den tatsächlichen Alltag auf den umliegenden Straßen wider. Anwohnerinnen und Anwohner erleben die Verkehrsbelastung ganz anders – und diese Erfahrung sollte ernst genommen werden. Eine realitätsnahe Neubewertung ist dringend geboten. Warum ist hier kein Kreisverkehr an der Holmerstrasse geplant? Dieser hätte positive Aspekte auf die Verkehrssicherheit und den reibungslosen Verkehrsfluss sowie der Lärmbelastung.	Der Stellungnahme wird auf folgende Weise gefolgt: Siehe Abwägungen zu 2.1 Stellungnahme 01 zu Plausibilitätsprüfung des Verkehrsgutachtens und 2.1 Stellungnahme 01 zu Verkehrsaufkommen / Verkehrsabwicklung. Die Einrichtung eines Kreisverkehres am Erschließungsknotenpunkt ist aus Gründen der Leistungsfähigkeit nachweislich nicht erforderlich.
– Schon heute geraten Kitas und Schulen an ihre Kapazitätsgrenzen. Eine Wohnbebauung in diesem Ausmaß verschärft diese Lage deutlich – zumal bislang keine begleitenden Maßnahmen zur Entlastung vorgesehen sind. Wie soll unter diesen Bedingungen eine tragfähige Entwicklung gelingen und woher kommen die Gelder?	Der Stellungnahme wird auf folgende Weise gefolgt: Siehe Abwägung zu 2.1 Stellungnahme 01 zu sozialer Infrastruktur.
Forderungen – Anpassung der Geschosshöhen an Ortsumgebung, maximal Dreigeschossig. – Erstellung eines neuen Verkehrsgutachten unter Berücksichtigung der Stoßzeiten inklusive der zukünftigen Rahmenbedingungen (zunehmender Verkehr, auch aus den Marschdörfern, Wedel Nord). Daraus folgend ein gesamtheitliches Verkehrskonzept mit / ohne Wedel Nord. – Einführung Tempo 30 ab Ortseingang Wedel. – Keine Straßenkreuzung mit Ampelregelung, sondern einen Kreisverkehr.	Siehe Abwägungen zu den einzelnen Aspekten oben. Wedel Nord ist nicht Bestandteil des Bebauungsplans Nr. 27 b „Hogschlag“, 1. Änderung „Teilbereich Ost“ und muss damit auch nicht mitbetrachtet werden.
Bitte bestätigen Sie mir den Erhalt dieses Schreibens.	Eine Bestätigung ist erfolgt.

Stellungnahmen - Private	Abwägungsvorschlag

2.7 Stellungnahme 07, Anwohner Rolandstraße, 20.05.2025

hiermit möchte ich meine Vorbehalte gegenüber dem geplanten Bauvorhaben Hogschlag äußern.

- Die geplante Höhe und Dimensionierung der Neubauten passen nicht in die gewachsene Struktur unseres Viertels. Statt sich behutsam einzufügen, würde das Bauwerk dominieren und das vertraute Erscheinungsbild nachhaltig verändern. Gerade eine Politik, die städtebauliche Sensibilität verspricht, so die CDU laut ihrem Parteiprogramm, sollte sich auch daran halten.

Der Stellungnahme wird nicht gefolgt.
Siehe Abwägung zu 2.1 Stellungnahme 01 zu städtebaulicher Dichte, Höhen und Einfügen des Baugebiets in die Umgebung.

- Ein Wohnquartier in der Dimension wird zwangsläufig zu mehr Verkehr führen und damit die Sicherheit im Straßenverkehr gefährden, insbesondere Kinder auf dem Schulweg.
  Auch die akustischen Folgen – Stichwort: Schallreflexion durch höhere Baukörper – sind nicht zu unterschätzen.
  Wird über eine Ausweitung der Tempo-30-Zone als Ausgleichsmaßnahme nachgedacht?
  Die EEA, wie auch die WHO sprechen inzwischen ab 55 Dezibel von einer hohen Lärmbelästigung mit Folgen für die Gesundheit. Es ist zu erwarten, dass der Lärm durch die Baumaßnahmen und den Zuzug von ca. 100 Familien mit Fahrzeugen noch mehr zunimmt.

Der Stellungnahme wird nicht gefolgt.
Die Belange des Fuß- und Radverkehrs werden im Rahmen der Planungen berücksichtigt. Übergeordnete Netzbetrachtungen können nicht Teil dieses Bebauungsplanverfahrens sein. Die Schulwegsicherung wird durch das Planvorhaben nicht beeinträchtigt.
Mögliche Maßnahmen zur Verkehrsreduzierung oder -lenkung können im Bebauungsplanverfahren nicht festgesetzt werden. Ebenso die Anordnung einer Geschwindigkeitsreduzierung.

Die schalltechnischen Auswirkungen der Planung auf die Bestandsbebauung wurden gutachterlich untersucht (siehe Begründung Kap. 8 „Immissionsschutz“ sowie schalltechnische Untersuchung, Lärmkontor, Hamburg, März 2025).
Siehe Abwägung zu 2.1 Stellungnahme 01 zu Lärmschutz.

Für das Baugenehmigungsverfahren ist ein Nachweis über die Abwicklung des Baustellenverkehrs gemäß den Anforderungen der Baustellenverordnung (BaustellV) oder anderer relevanter Vorschriften vorzulegen. Dabei sind die Belange und Bedürfnisse der umliegenden Nachbarn, wie etwa der Lärmschutz und die Verkehrssicherheit zu berücksichtigen. Die Regelungen werden mit der Verkehrsbehörde abgestimmt. Im Baugenehmigungsverfahren wird

Stellungnahmen - Private	Abwägungsvorschlag
	abgestimmt, ob es einen besonderen Bedarf auf Rücksichtnahme während der Bauphase gibt, grundsätzlich ist tagsüber normaler Baulärm zulässig. Bei einem Stadtentwicklungs- und Bauvorhaben dieser Größenordnung lassen sich immissionstechnische Begleiterscheinungen wie Baulärm leider nicht bzw. nur bedingt vermeiden. Der Bauherr bzw. die Baufirmen sind hierbei an die Vorgaben des Bundesimmissionsschutzgesetzes (BImSchG) gebunden. Baustellen, Baulagerplätze und Baumaschinen sind nicht genehmigungsbedürftige Anlagen im Sinne des BImSchG. Beim Betrieb derartiger Anlagen muss der Anlagenbetreiber darauf achten, dass schädliche Umwelteinwirkungen verhindert werden, die nach dem Stand der Technik vermeidbar sind und nach dem Stand der Technik unvermeidbare schädliche Umwelteinwirkungen auf ein Mindestmaß beschränkt werden.
Der Engpass Altstadt Wedel B 431 ist schon überbelastet und hat eine kaputte Fahrdecke. In Höhe Rolandapotheke wird die Gullideckel-Absenkung trotz Aufforderung nicht repariert und die Straße wird durch die definitive Verkehrszunahme weiter überstrapaziert. Zudem ist die Lärmbelästigung durch das Überfahren der Absenkung (Lkw mit Anhänger) für Anwohner unzumutbar und gesundheitsschädlich.	Die Stellungnahme wird zur Kenntnis genommen. Die genannten Aspekte stehen nicht ursächlich im Zusammenhang mit dem Bebauungsplan. Regelungen dazu können im Bebauungsplan nicht getroffen werden.
- Die Feinstaubbelastung (Reifenabrieb) durch erhöhten Verkehr und durch verdichtete sowie hohe Bauweise ist zudem klima- und gesundheitsschädlich.	Der Stellungnahme wird nicht gefolgt. Die Auswirkungen durch den zusätzlichen Verkehr des Vorhabens sind verträglich und stellen keine wesentliche Gefahr für das Klima oder die Gesundheit dar. Ein wesentlich erhöhter LKW-Verkehr ist aufgrund des Planvorhabens auch nicht zu erwarten. Das Verkehrskonzept berücksichtigt Maßnahmen wie Fahrradwege und eine gute Anbindung an das bestehende Verkehrsnetz. Diese Maßnahmen tragen dazu bei, dass die Zunahme des Verkehrsaufkommens und damit auch die Feinstaubbelastung im Vergleich zu den Gesamtverhältnissen gering bleibt. Auch die Weiterentwicklung von Fahrzeugtechnologien, insbesondere der zunehmende Einsatz von Elektromobilität, führt zu einer spürbaren Reduzierung

Stellungnahmen - Private	Abwägungsvorschlag
	der Emissionen. Die geplante Bauweise berücksichtigt eine energieeffiziente Architektur sowie begrünte Freiflächen und Dächer, die einen positiven Einfluss auf das Kleinklima haben. Insgesamt bleibt die Auswirkung des Projekts auf Klima und Gesundheit also minimal und gut verträglich.
- Das herangezogene Verkehrsgutachten ist wenig überzeugend: Es basiert auf Messungen zur Mittagszeit während der Pandemie und spiegelt nicht den tatsächlichen Alltag auf den umliegenden Straßen wider. Anwohnerinnen und Anwohner erleben die Verkehrsbelastung ganz anders – und diese Erfahrung sollte ernst genommen werden. Eine realitätsnahe Neubewertung ist dringend geboten. Warum ist hier kein Kreisverkehr an der Holmerstrasse geplant? Dieser hätte positive Aspekte auf die Verkehrssicherheit und den reibungslosen Verkehrsfluss sowie der Lärmbelastung.	Der Stellungnahme wird auf folgende Weise gefolgt: Siehe Abwägungen zu 2.1 Stellungnahme 01 zu Plausibilitätsprüfung des Verkehrsgutachtens und 2.1 Stellungnahme 01 zu Verkehrsaufkommen / Verkehrsabwicklung. Die Einrichtung eines Kreisverkehres am Erschließungsknotenpunkt ist aus Gründen der Leistungsfähigkeit nachweislich nicht erforderlich.
- Schon heute geraten Kitas und Schulen an ihre Kapazitätsgrenzen. Eine Wohnbebauung in diesem Ausmaß verschärft diese Lage deutlich – zumal bislang keine begleitenden Maßnahmen zur Entlastung vorgesehen sind. Wie soll unter diesen Bedingungen eine tragfähige Entwicklung gelingen und woher kommen die Gelder?	Der Stellungnahme wird auf folgende Weise gefolgt: Siehe Abwägung zu 2.1 Stellungnahme 01 zu sozialer Infrastruktur.
Forderungen: – Anpassung der Geschosshöhen an Ortsumgebung, maximal Dreigeschossig. – Erstellung eines neuen Verkehrsgutachten unter Berücksichtigung der Stoßzeiten inklusive der zukünftigen Rahmenbedingungen (zunehmender Verkehr, auch aus den Marschdörfern, Wedel Nord). Daraus folgend ein gesamtheitliches Verkehrskonzept mit / ohne Wedel Nord. – Einführung Tempo 30 ab Ortseingang Wedel. – Keine Straßenkreuzung mit Ampelregelung, sondern einen Kreisverkehr.	Siehe Abwägungen zu den einzelnen Aspekten oben.
Bitte bestätigen Sie mir den Erhalt dieses Schreibens.	Eine Bestätigung ist erfolgt.

Stellungnahmen - Private	Abwägungsvorschlag

2.8 Stellungnahme 08, 21.05.2025, Anwohnerin Hollerbusch

Ich teile Ihnen hiermit meine Bedenken zum geplanten Bauprojekt fristgerecht für die Öffentlichkeitsbeteiligung mit:

1. Dieses Bauvorhaben passt sich weder in die gegebenen Örtlichkeiten Lülandens ein, noch passt es zum Charakter Wedels. Wollen wir hier wirklich Hochhäuser und Wohnblocks mit maximaler Packungsdichte realisieren? Wo bleibt die Lebensqualität? Warum hält man sich nicht an das Einfügungsgebot?
   Überall im Westen Wedels stehen 1-, 2- oder maximal 3-geschossige Wohnhäuser und hier will man fast doppelt so groß bauen?
   Statt Satteldach kommt die mittlerweile immer beliebtere Blockbauweise zum Einsatz?
   Im Lüttdahl, nicht einmal 100 Meter von dem Baugebiet entfernt müssen die Satteldächer eine passende Ziegelfarbe zur Altstadtbebauung haben und hier unterlässt man alle Maßnahmen zum Einfügen in die bestehende Wohnbebauung? Das passt doch gar nicht.

Der Stellungnahme wird nicht gefolgt.
Siehe Abwägung zu 2.1 Stellungnahme 01 zu städtebaulicher Dichte, Höhen und Einfügen des Baugebiets in die Umgebung.

Für den Bereich östlich des Lüttdahls gilt der vorhabenbezogene Bebauungsplan Nr. 5h „Schauenburgerstraße“ aus dem Jahr 2015, westlich des Lüttdahls der Durchführungsplan Nr. 5a „Umgehungsstraße“ aus dem Jahr 1961. Der Geltungsbereich des Bebauungsplans Nr. 5h befindet sich zum Teil innerhalb bzw. im Randbereich der Erhaltungssatzung „Altstadtrandzone“. Daher sind hier besondere Gestaltungsvorgaben getroffen worden.
Im bestehenden Bebauungsplan Nr. 27 b „Hogschlag“ sind neben Satteldächern im Bereich Helgolandstraße Flachdächer festgesetzt.
Das städtebauliche Konzept wird seitens der Stadt Wedel mitgetragen.

2. Wo sind die Schulplätze und Kindergartenplätze für den zu erwartenden Nachwuchs bei 93 neuen Wohneinheiten? Der Investor zahlt eine Pauschale von ca. 8400 Euro pro Wohneinheit, das macht ca. 780.000 Euro aus. Davon entsteht aber kein neuer Klassenraum und auch keine Kindertagesstätte.
   Wie hat sich Wedel diese Verdichtung gedacht, ohne an ein Mitwachsen der Infrastruktur zu denken?
   Ich glaube, dass diese Kosten alle auf die Stadt Wedel zurückfallen werden und es die Stadt nachträglich Millionen kosten wird, diese Plätze zu schaffen.
   Geld ist aber keins da – wovon soll es also bezahlt werden?
   Machen Sie nicht den zweiten Schritt vor dem ersten, es wird Ihnen bitter auf die Füße fallen.

Der Stellungnahme wird auf folgende Weise gefolgt:
Siehe Abwägung zu 2.1 Stellungnahme 01 zu sozialer Infrastruktur.

Stellungnahmen - Private	Abwägungsvorschlag
3. Das Verkehrskonzept ist nicht realistisch. Der Verkehr staut sich jetzt schon in den Morgenstunden zwischen 7:30 und 9:00 Uhr bis hinter das Ortseingangsschild beim Gartencenter Kleinworth zurück. Wo sollen die zusätzlichen knapp 100 PKW hin? Der Ansgariusweg wird als Ausweichstrecke missbraucht, überhöhte Geschwindigkeiten auf diesem Schulweg gehören zum Alltag. Sie haben kein schlüssiges Verkehrskonzept und tun alles mit einem Federstrich ab. Sperren Sie den Ansgariusweg für den Durchgangsverkehr mit einem modalen Filter und überlegen Sie mal, wie man Verkehr vermeiden kann, als immer noch mehr Autos auf die überlasteten Straßen zu locken. Dieses Konzept könnte aus den 1980er Jahren stammen und hat mit zukunftsweisender Verkehrspolitik oder gar Verkehrswende überhaupt nichts zu tun.	Der Stellungnahme wird auf folgende Weise gefolgt: Siehe Abwägungen zu 2.1 Stellungnahme 01 zu Plausibilitätsprüfung des Verkehrsgutachtens und 2.1 Stellungnahme 01 zu Verkehrsaufkommen / Verkehrsabwicklung.
4. Die Nähe zum Naturschutzgebiet „Wedeler Au“ wird ebenso missachtet. Wir sollten schonend mit den verbleibenden Ressourcen auf dieser Erde und auch in Wedel umgehen. Dieses Wohngebiet passt nicht zum Naturschutzgebiet südlich des ausgewiesenen Bauplatzes. Warum gibt es dazu keine Gutachten? Hier wird doch das vereinfachte und daher beschleunigte Verfahren nach §13 BauGB angewendet. Das dürfte meines Erachtens gar nicht passieren. Ich als Bürger dieser Stadt würde jedenfalls gerne wissen, welche Auswirkungen dieses Bauprojekt auf Natur, Flora und Fauna mit der Nähe zum Naturschutz-gebiet hat. Zumal im restlichen Lülanden südlich des Ansgariuswegs und der Helgolandstraße die Bauhöhen auf maximal 1 bis 1,5 geschossige Bauweise genau aufgrund dieser Nähe zum Naturschutzgebiet festgeschrieben sind. Müssen wir uns plötzlich nicht mehr daran halten? Was ist das denn für eine Willkür, mit der hier die Planung vorangetrieben wird?	Abwägung zu Auswirkungen auf Natur und Landschaft Der Stellungnahme wird nicht gefolgt. Der vorliegende Bebauungsplan bereitet keine Vorhaben vor, für die eine Pflicht zur Umweltverträglichkeitsprüfung besteht. Die Belange des Naturschutzes und der Landschaftspflege sind (gemäß § 1 Abs. 6 Nr. 7 BauGB) im Planverfahren berücksichtigt und artenschutzrechtliche Belange fachgutachterlich geprüft worden. Es wurden auch die Auswirkungen auf die nächstgelegenen Schutzgebiete überprüft. Durch die Planung werden keine Flächen von Natura2000-Gebieten (EU-Vogelschutzgebiete und Gebiete von gemeinschaftlicher Bedeutung (FFH-Gebiete)) in Anspruch genommen. Außerdem gehen von der Planung keine Wirkfaktoren aus, die über eine größere Distanz und somit in das nächstgelegene Natura2000-Gebiet „Schleswig-Holsteinisches Elbästuar und angrenzende Flächen“ bzw. in eines seiner Teilgebiete, wie das angesprochene Teilgebiet „Wedeler Au oberhalb Mühlenstraße“, hineinwirken und eine Beeinträchtigung der Erhaltungsziele und Schutzgegenstände herbeiführen könnten (vgl. Artenschutzrechtlicher Fachbeitrag).

Stellungnahmen - Private	Abwägungsvorschlag
	Die Anwendungsvoraussetzungen für ein Verfahren für Bebauungspläne der Innenentwicklung nach § 13 a Baugesetzbuch (BauGB) wurden im Vorfeld geprüft und liegen zweifelsfrei vor. (Näheres siehe Ausführungen in der Begründung zum Bebauungsplan). Die Umweltbelange wurden umfangreich geprüft und Auswirkungen auf Natur und Landschaft gutachterlich untersucht (siehe Begründung Kap. 10 „Naturschutz und Landschaftspflege, Artenschutz“). Der Bebauungsplan Nr. 27 für den Bereich Helgolandstraße/Ansgariusweg ist aus dem Jahr 1977 und trifft Regelungen für die damals unbebauten Flächen. Diese sind nicht auf dieses Plangebiet zu übertragen und entsprechen nicht mehr heutigen Anforderungen, Rahmenbedingungen und Notwendigkeiten. Von einer Willkür kann hier nicht gesprochen werden. Der in der Stellungnahme geäußerte Vorwurf ist nicht sachgemäß und wird als inhaltlich nicht zutreffend zurückgewiesen. Es gibt ein klares Planungserfordernis und einen Planungsanlass für die Entwicklung dieser Fläche. Es besteht ein öffentliches Interesse an der Entwicklung der Fläche zu einem Wohnstandort. Die Planung dient der Schaffung von Wohnraum im Zuge einer städtebaulich geordneten Maßnahme der Innenentwicklung. Bezahlbarer Wohnraum und Baugrund ist mehr denn je Mangelware. Deshalb ist die Entwicklung an dieser Stelle mit der geplanten Geschossigkeit sinnvoll und geeignet. Mehrgeschossige Gebäude tragen dazu bei, den Flächenverbrauch zu reduzieren und somit die Auswirkungen auf die Umwelt zu minimieren. Weiteres siehe Abwägung zu 2.1 Stellungnahme 01 zu städtebaulicher Dichte, Höhen und Einfügen des Baugebiets in die Umgebung.

Stellungnahmen - Private	Abwägungsvorschlag

2.9 Stellungnahme 09, 21.05.2025, Anwohner Gorch-Fock-Straße

Ich teile Ihnen hiermit meine Bedenken zum geplanten Bauprojekt fristgerecht für die Öffentlichkeitsbeteiligung mit:

1. Dieses Bauvorhaben passt sich weder in die gegebenen Örtlichkeiten Lülandens ein, noch passt es zum Charakter Wedels. Wollen wir hier wirklich Hochhäuser und Wohnblocks mit maximaler Packungsdichte realisieren? Wo bleibt die Lebensqualität? Warum hält man sich nicht an das Einfügungsgebot?
   Überall im Westen Wedels stehen 1-, 2- oder maximal 3-geschossige Wohnhäuser und hier will man fast doppelt so groß bauen?
   Statt Satteldach kommt die mittlerweile immer beliebtere Blockbauweise zum Einsatz?
   Im Lüttdahl, nicht einmal 100 Meter von dem Baugebiet entfernt müssen die Satteldächer eine passende Ziegelfarbe zur Altstadtbebauung haben und hier unterlässt man alle Maßnahmen zum Einfügen in die bestehende Wohnbebauung? Das passt doch gar nicht.

Der Stellungnahme wird nicht gefolgt.
Siehe Abwägung zu 2.1 Stellungnahme 01 zu städtebaulicher Dichte, Höhen und Einfügen des Baugebiets in die Umgebung.

Für den Bereich östlich des Lüttdahls gilt der vorhabenbezogene Bebauungsplan Nr. 5h „Schauenburgerstraße“ aus dem Jahr 2015, westlich des Lüttdahls der Durchführungsplan Nr. 5a „Umgehungsstraße“ aus dem Jahr 1961. Der Geltungsbereich des Bebauungsplans Nr. 5h befindet sich zum Teil innerhalb bzw. im Randbereich der Erhaltungssatzung „Altstadtrandzone“. Daher sind hier besondere Gestaltungsvorgaben getroffen worden.
Im bestehenden Bebauungsplan Nr. 27 b „Hogschlag“ sind neben Satteldächern im Bereich Helgolandstraße Flachdächer festgesetzt.
Das städtebauliche Konzept wird seitens der Stadt Wedel mitgetragen.

2. Wo sind die Schulplätze und Kindergartenplätze für den zu erwartenden Nachwuchs bei 93 neuen Wohneinheiten? Der Investor zahlt eine Pauschale von ca. 8400 Euro pro Wohneinheit, das macht ca. 780.000 Euro aus. Davon entsteht aber kein neuer Klassenraum und auch keine Kindertagesstätte. Wie hat sich Wedel diese Verdichtung gedacht, ohne an ein Mitwachsen der Infrastruktur zu denken? Ich glaube, dass diese Kosten alle auf die Stadt Wedel zurückfallen werden und es die Stadt nachträglich Millionen kosten wird, diese Plätze zu schaffen. Geld ist aber keins da – wovon soll es also bezahlt werden? Machen Sie nicht den zweiten Schritt vor dem ersten, es wird Ihnen bitter auf die Füße fallen!

Der Stellungnahme wird auf folgende Weise gefolgt:
Siehe Abwägung zu 2.1 Stellungnahme 01 zu sozialer Infrastruktur.

Stellungnahmen - Private	Abwägungsvorschlag
3. Das Verkehrskonzept ist nicht realistisch. Der Verkehr staut sich jetzt schon in den Morgenstunden zwischen 7:30 und 9:00 Uhr bis hinter das Ortseingangsschild beim Gartencenter Kleinworth zurück. Wo sollen die zusätzlichen knapp 100 PKW hin? Der Ansgariusweg wird als Ausweichstrecke missbraucht, überhöhte Geschwindigkeiten auf diesem Schulweg gehören zum Alltag. Sie haben kein schlüssiges Verkehrskonzept und tun alles mit einem Federstrich ab. Sperren Sie den Ansgariusweg für den Durchgangsverkehr mit einem modalen Filter und überlegen Sie mal, wie man Verkehr vermeiden kann, als immer noch mehr Autos auf die überlasteten Straßen zu locken. Dieses Konzept könnte aus den 1980er Jahren stammen und hat mit zukunftsweisender Verkehrspolitik oder gar Verkehrswende überhaupt nichts zu tun.	Der Stellungnahme wird auf folgende Weise gefolgt: Siehe Abwägungen zu 2.1 Stellungnahme 01 zu Plausibilitätsprüfung des Verkehrsgutachtens und 2.1 Stellungnahme 01 zu Verkehrsaufkommen / Verkehrsabwicklung.
4. Die Nähe zum Naturschutzgebiet „Wedeler Au“ wird ebenso missachtet. Wir sollten schonend mit den verbleibenden Ressourcen auf dieser Erde und auch in Wedel umgehen. Dieses Wohngebiet passt nicht zum Naturschutzgebiet südlich des ausgewiesenen Bauplatzes. Warum gibt es dazu keine Gutachten? Hier wird doch das vereinfachte und daher beschleunigte Verfahren nach §13 BauGB angewendet. Das dürfte meines Erachtens gar nicht passieren. Ich als Bürger dieser Stadt würde jedenfalls gerne wissen, welche Auswirkungen dieses Bauprojekt auf Natur, Flora und Fauna mit der Nähe zum Naturschutzgebiet hat. Zumal im restlichen Lülanden südlich des Ansgariuswegs und der Helgolandstraße die Bauhöhen auf maximal 1 bis 1,5 geschossige Bauweise genau aufgrund dieser Nähe zum Naturschutzgebiet festgeschrieben sind. Müssen wir uns plötzlich nicht mehr daran halten? Was ist das denn für eine Willkür, mit der hier die Planung vorangetrieben wird?	Der Stellungnahme wird nicht gefolgt. Siehe Abwägung zu 2.8 Stellungnahme 08 zu Auswirkungen auf Natur und Landschaft.

Stellungnahmen - Private	Abwägungsvorschlag

2.10 Stellungnahme 10, 22.05.2025, Anwohner Theodor-Haubach-Straße

Ich teile Ihnen hiermit meine Bedenken zum geplanten Bauprojekt fristgerecht für die Öffentlichkeitsbeteiligung mit:

1. Dieses Bauvorhaben passt sich weder in die gegebenen Örtlichkeiten Lülandens ein, noch passt es zum Charakter Wedels. Wollen wir hier wirklich Hochhäuser und Wohnblocks mit maximaler Packungsdichte realisieren? Wo bleibt die Lebensqualität? Warum hält man sich nicht an das Einfügungsgebot?
   Überall im Westen Wedels stehen 1-, 2- oder maximal 3- geschossige Wohnhäuser und hier will man fast doppelt so groß bauen?
   Statt Satteldach kommt die mittlerweile immer beliebtere Blockbauweise zum Einsatz?
   Im Lüttdahl, nicht einmal 100 Meter von dem Baugebiet entfernt müssen die Satteldächer eine passende Ziegelfarbe zur Altstadtbebauung haben und hier unterlässt man alle Maßnahmen zum Einfügen in die bestehende Wohnbebauung? Das passt doch gar nicht.

Der Stellungnahme wird nicht gefolgt.
Siehe Abwägung zu 2.1 Stellungnahme 01 zu städtebaulicher Dichte, Höhen und Einfügen des Baugebiets in die Umgebung.

Für den Bereich östlich des Lüttdahls gilt der vorhabenbezogene Bebauungsplan Nr. 5h „Schauenburgerstraße“ aus dem Jahr 2015, westlich des Lüttdahls der Durchführungsplan Nr. 5a „Umgehungsstraße“ aus dem Jahr 1961. Der Geltungsbereich des Bebauungsplans Nr. 5h befindet sich zum Teil innerhalb bzw. im Randbereich der Erhaltungssatzung „Altstadtrandzone“. Daher sind hier besondere Gestaltungsvorgaben getroffen worden.
Im bestehenden Bebauungsplan Nr. 27 b „Hogschlag“ sind neben Satteldächern im Bereich Helgolandstraße Flachdächer festgesetzt.
Das städtebauliche Konzept wird seitens der Stadt Wedel mitgetragen.

2. Wo sind die Schulplätze und Kindergartenplätze für den zu erwartenden Nachwuchs bei 93 neuen Wohneinheiten? Der Investor zahlt eine Pauschale von ca. 8400 Euro pro Wohneinheit, das macht ca. 780.000 Euro aus. Davon entsteht aber kein neuer Klassenraum und auch keine Kindertagesstätte. Wie hat sich Wedel diese Verdichtung gedacht, ohne an ein Mitwachsen der Infrastruktur zu denken? Ich glaube, dass diese Kosten alle auf die Stadt Wedel zurückfallen werden und es die Stadt nachträglich Millionen kosten wird, diese Plätze zu schaffen. Geld ist aber keins da - wovon soll es also bezahlt werden? Machen Sie nicht den zweiten Schritt vor dem ersten, es wird Ihnen bitter auf die Füße fallen!

Der Stellungnahme wird auf folgende Weise gefolgt:
Siehe Abwägung zu 2.1 Stellungnahme 01 zu sozialer Infrastruktur.

Stellungnahmen - Private	Abwägungsvorschlag
3. Das Verkehrskonzept ist nicht realistisch. Der Verkehr staut sich jetzt schon in den Morgenstunden zwischen 7:30 und 9:00 Uhr bis hinter das Ortseingangsschild beim Gartencenter Kleinworth zurück. Wo sollen die zusätzlichen knapp 100 PKW hin? Der Ansgariusweg wird als Ausweichstrecke missbraucht, überhöhte Geschwindigkeiten auf diesem Schulweg gehören zum Alltag. Sie haben kein schlüssiges Verkehrskonzept und tun alles mit einem Federstrich ab. Sperren Sie den Ansgariusweg für den Durchgangsverkehr mit einem modalen Filter und überlegen Sie mal, wie man Verkehr vermeiden kann, als immer noch mehr Autos auf die überlasteten Straßen zu locken. Dieses Konzept könnte aus den 1980er Jahren stammen und hat mit zukunftsweisender Verkehrspolitik oder gar Verkehrswende überhaupt nichts zu tun.	Der Stellungnahme wird auf folgende Weise gefolgt: Siehe Abwägungen zu 2.1 Stellungnahme 01 zu Plausibilitätsprüfung des Verkehrsgutachtens und 2.1 Stellungnahme 01 zu Verkehrsaufkommen / Verkehrsabwicklung.
4. Die Nähe zum Naturschutzgebiet „Wedeler Au" wird ebenso missachtet. Wir sollten schonend mit den verbleibenden Ressourcen auf dieser Erde und auch in Wedel umgehen. Dieses Wohngebiet passt nicht zum Naturschutzgebiet südlich des ausgewiesenen Bauplatzes. Warum gibt es dazu keine Gutachten? Hier wird doch das vereinfachte und daher beschleunigte Verfahren nach §13 BauGB angewendet. Das dürfte meines Erachtens gar nicht passieren. Ich als Bürger dieser Stadt würde jedenfalls gerne wissen, welche Auswirkungen dieses Bauprojekt auf Natur, Flora und Fauna mit der Nähe zum Naturschutzgebiet hat. Zumal im restlichen Lülanden südlich des Ansgariusweg und der Helgolandstraße die Bauhöhen auf maximal 1-1,5-geschossige Bauweise genau aufgrund dieser Nähe zum Naturschutzgebiet festgeschrieben sind. Müssen wir uns plötzlich nicht mehr daran halten? Was ist das denn für eine Willkür, mit der hier die Planung vorangetrieben wird?	Der Stellungnahme wird nicht gefolgt. Siehe Abwägung zu 2.8 Stellungnahme 08 Auswirkungen auf Natur und Landschaft.

2.11 Stellungnahme 11, 22.05.2025, Anwohner Lülanden

Mit diesem Schreiben möchten wir unsere ernsthaften Vorbehalte gegenüber dem geplanten Bauvorhaben zum Ausdruck bringen. (Bebauungsplan Nr. 27 b

Stellungnahmen - Private	Abwägungsvorschlag
„Hogschlag“, 1. Änderung „Teilbereich Ost). Aus unserer Sicht steht das Projekt in mehreren zentralen Punkten im Widerspruch zu den bestehenden Gegebenheiten und den Bedürfnissen unseres Stadtteils. Es bedarf aus unserer Sicht einer grundsätzlichen Überarbeitung, um eine stadtverträgliche und zukunftsfähige Entwicklung sicherzustellen.	
1. Fehlende soziale Infrastruktur Die soziale Infrastruktur, insbesondere an den Schulen, ist bereits jetzt an ihren Kapazitätsgrenzen. Eine umfangreiche Wohnbebauung würde die Situation weiter verschärfen, zumal bislang keine begleitenden Entlastungsmaßnahmen geplant sind. Die Stadt Wedel hat weder die nötigen finanziellen Mittel noch einen Plan wie eine nachhaltige Entwicklung ermöglicht werden kann.	Der Stellungnahme wird auf folgende Weise gefolgt: Siehe Abwägung zu 2.1 Stellungnahme 01 zu sozialer Infrastruktur.
2. Verkehrssituation Das vorliegende Verkehrsgutachten ist veraltet, da es während der Corona-Pandemie und außerhalb der Stoßzeiten erstellt wurde und somit die aktuelle Verkehrslage nicht realistisch abbildet. Das Verkehrsaufkommen steigt stetig, unter anderem durch Neubauten in umliegenden Gemeinden, was zu einer höheren Belastung insbesondere im Bereich Wedel führt. Zudem wird eine Zunahme der Lärmbelastung für Anwohner ohne geeignete Schutzmaßnahmen befürchtet. Sicherheitsaspekte für Kinder im Zusammenhang mit deren Schulweg, sowie die Auswirkungen des Projekts "Wedel Nord" wurden nicht berücksichtigt.	Der Stellungnahme wird auf folgende Weise gefolgt: Siehe Abwägungen zu 2.1 Stellungnahme 01 zu Plausibilitätsprüfung des Verkehrsgutachtens, 2.1 Stellungnahme 01 zu Verkehrsaufkommen / Verkehrsabwicklung und 2.1 Stellungnahme 01 zu Lärmschutz.
3. Bebauung des Umfeldes Die bestehende Bebauung in der Umgebung besteht überwiegend aus niedrigen Einzel-, Reihen-, Doppel- oder Mehrfamilienhäusern. Im Vergleich dazu werden Teile des geplanten Projekts deutlich höher, was nicht einer ansprechenden, auf das Stadtbild abgestimmten Planung entspricht, sondern vielmehr dem Ziel, möglichst viele Menschen auf begrenztem Raum unterzubringen.	Der Stellungnahme wird nicht gefolgt. Siehe Abwägung zu 2.1 Stellungnahme 01 zu städtebaulicher Dichte, Höhen und Einfügen des Baugebiets in die Umgebung.

Stellungnahmen - Private	Abwägungsvorschlag
Forderungen: 1. Erstellung eines neuen Verkehrsgutachtens, das Stoßzeiten und künftige Entwicklungen wie den Verkehrszuwachs aus den umliegenden Gemeinden und das Projekt „Wedel Nord“ berücksichtigt. 2. Entwicklung eines umfassenden Verkehrskonzepts – sowohl mit als auch ohne Umsetzung von „Wedel Nord“. 3. Einführung von Tempo 30 ab dem Ortseingang Wedel. 4. Planung eines breiten Fuß- und Radwegs vom Ortseingang bis zur Einfahrt Lüttdahl. 5. Anpassung der geplanten Gebäudehöhen an die bestehende, niedrigere Bebauung im direkten Umfeld. Wir sprechen uns nicht grundsätzlich gegen neue Wohnbebauung aus, wir plädieren dafür, dass Bauprojekte in das bestehende Umfeld einfügt werden müssen und die vorhandene Infrastruktur berücksichtigt werden muss.	Siehe Abwägungen zu den einzelnen Aspekten oben.
2.12 Stellungnahme 12, 23.05.2025, Anwohner Am Marktplatz Im Rahmen der Öffentlichkeitsbeteiligung nehme ich fristgerecht Stellung zur geplanten Änderung des Bebauungsplans Nr. 27b „Hogschlag“, Teilbereich Ost. Ich äußere in mehreren Punkten erhebliche Bedenken gegen das Vorhaben in der derzeit geplanten Form. Dabei beziehe ich mich auf die einschlägigen Ziele und Grundsätze des Baugesetzbuches (BauGB), die örtlichen Gegebenheiten sowie die vorliegenden Gutachten und Planunterlagen.	
1. Entwässerung und Klimaanpassung: möglicher Widerspruch zum BauGB § 1 Abs. 5 Die Böden im Plangebiet sind laut Baugrundgutachten stark bindig und praktisch undurchlässig.	Der Stellungnahme wird auf folgende Weise gefolgt: Böden mit einem Durchlässigkeitsbeiwert kleiner 1 * 10-6 m/s (z.B. Geschiebelehm, Geschiegemergel, u.w.) bieten keine ausreichende Versickerungsfähigkeit, die somit keine regelgerechte / genehmigungsfähige Nachweisführung (DWA A 138-1) ermöglichen.

Stellungnahmen - Private	Abwägungsvorschlag
Eine flächenhafte Versickerung ist ausgeschlossen. Das geplante Entwässerungskonzept sieht lediglich gedrosselte Ableitung in die öffentliche Kanalisation vor. Dies widerspricht meiner Ansicht nach klar dem in § 1 Abs. 5 BauGB formulierten Ziel, die städtebauliche Entwicklung umweltschonend, bodensparend und insbesondere klimaangepasst zu gestalten. Der Entfall der Versickerung darf nicht automatisch zu maximaler Flächenversiegelung führen. Es fehlt an Maßnahmen zur Oberflächenretention und Verdunstung. Ich fordere daher eine Überarbeitung des Konzepts unter Berücksichtigung oberflächlicher Retentionsräume und alternativer Regenwasserstrategien im Sinne der Schwammstadt.	Die für die Wohnbebauung notwendige Flächenversiegelung ist bereits minimiert. Wo topografisch möglich, sind oberflächliche Retentionsmulden vorgesehen, die Verdunstung wird durch die Gründächer und -flächen begünstigt. Das Prinzip „Schwammstadt“ beruht darauf, dezentral am Ort des Entstehens den Regenwasserabfluss zu mindern (minimierte Flächenversiegelung, Versickerung, Rückhalt mit gedrosselter Ableitung, Nutzung, etc.), was mit dem vorliegenden Entwässerungskonzept erfüllt wird.
2. Verkehrssicherheit und Prognosequalität: Risiken nach § 1 Abs. 6 Nr. 9 BauGB Das vorliegende Verkehrsgutachten prognostiziert lediglich 35 Kfz-Fahrten pro Spitzenstunde. Diese Annahme basiert auf theoretischen Modellwerten. Nach § 1 Abs. 6 Nr. 9 BauGB sind aber insbesondere Belange der Verkehrssicherheit zu berücksichtigen. Der Ansgariusweg ist ein Schulweg und erfahrungsgemäß durch überhöhte Geschwindigkeit belastet. Ohne eine bauliche Sperrung für den motorisierten Durchgangsverkehr droht eine erhebliche Gefährdungslage. Ich fordere die Veranlassung einer Sperrung mittels modaler Filter sowie eine stichprobenhafte Validierung der Verkehrsprognosen nach Fertigstellung des Quartiers.	Der Stellungnahme wird auf folgende Weise gefolgt: Siehe Abwägungen zu 2.1 Stellungnahme 01 zu Verkehrsaufkommen / Verkehrsabwicklung und 2.1 Stellungnahme 01 zu Plausibilitätsprüfung des Verkehrsgutachtens.
3. Maßstäblichkeit der Bebauung: mögliches Einfügungsdefizit nach § 1 Abs. 6 Nr. 1 BauGB Die geplanten Gebäude erreichen bis zu 4 Vollgeschosse zzgl. Staffelgeschoss und Höhen von über 15 Metern. Im direkten Umfeld dominieren ein- bis zweigeschossige Einfamilienhäuser. Das geplante Maß ist formal zulässig, jedoch städtebaulich nicht eingebunden. Nach § 1 Abs. 6 Nr. 1 BauGB sind die allgemeinen Anforderungen an gesunde	Der Stellungnahme wird nicht gefolgt. Siehe Abwägung zu 2.1 Stellungnahme 01 zu städtebaulicher Dichte, Höhen und Einfügen des Baugebiets in die Umgebung.

Stellungnahmen - Private	Abwägungsvorschlag
Wohn- und Arbeitsverhältnisse sowie die städtebauliche Gestalt zu berücksichtigen. Ich fordere eine Reduktion auf maximal 2 Geschosse plus Staffelgeschoss, um die Maßstäblichkeit zu wahren und das Einfügungsgebot zu erfüllen.	
4. Umweltprüfung: formale Legalität vs. planerische Verantwortung Die Anwendung des beschleunigten Verfahrens (§ 13a BauGB) entbindet die Stadt formal von der Pflicht zur Umweltprüfung. Angesichts der unmittelbaren Nähe zum Natura-2000-Gebiet „Wedeler Marsch“ ist dies jedoch planerisch fragwürdig. § 1 Abs. 6 Nr. 7 BauGB verpflichtet zur Rücksichtnahme auf den Schutz von Natur und Landschaft. Ich fordere die freiwillige Durchführung eines Umweltberichts mit FFH-Verträglichkeitsprüfung, um die tatsächlichen Auswirkungen des Vorhabens transparent zu machen.	Der Stellungnahme wird nicht gefolgt. Siehe Abwägung zu 2.8 Stellungnahme 08 zu Auswirkungen auf Natur und Landschaft.
5. Folgekosten und Abwägungsdefizit: möglicher Verstoß gegen § 1 Abs. 7 BauGB Das Projekt erzeugt hohe Folgekosten: für zusätzliche Kitaplätze, Schulräume, Verkehrsinfrastruktur und Entwässerungsanlagen. Die Pauschale von ca. 8.400 € pro Wohneinheit deckt diese nicht annähernd. Nach § 1 Abs. 7 BauGB sind bei der Abwägung alle relevanten öffentlichen Belange gerecht zu berücksichtigen. Das Fehlen eines derartigen Folgekostenmodells unter Berücksichtigung aller entsprechender Positionen stellt ein erhebliches Abwägungsdefizit dar. Ich fordere die transparente Vorlage eines kommunalen Folgekostenkonzepts, entsprechend oben beschriebenen Charakters, vor endgültiger Beschlussfassung.	Der Stellungnahme wird auf folgende Weise gefolgt: Siehe Abwägung zu 2.1 Stellungnahme 01 zu sozialer Infrastruktur.
Fazit und Forderungen Ich fordere die Stadt Wedel auf, das Vorhaben unter Berücksichtigung der genannten Punkte grundlegend und explizit zu überarbeiten: - Reduktion der Gebäudehöhen auf max. 2 Geschosse plus Staffel - Bauliche Sperrung des Ansgariuswegs für motorisierten Durchgangsverkehr - Freiwillige Durchführung eines Umweltberichts trotz § 13a-Verfahrens	Siehe Abwägungen zu den einzelnen Aspekten oben.

- Nachbesserung des Regenwasserkonzepts im Sinne der klimaangepassten Entwicklung
- Erstellung und Offenlegung eines tragfähigen Folgekostenmodells

2.13 Stellungnahme 13, 23.05.2025, Anwohner Wiedetwiete

Mit großem Interesse und gravierenden Bedenken habe ich mir die aktuellen Unterlagen zum "B-Plan27b Hogschlag" angesehen.

Besonders die geplanten maximalen Bauhöhen (BF2, BF3) mit dann IV Vollgeschossen plus Staffel plus max. 2m (lt. PDF Punkt 1.3 "Ein Überschreiten der festgesetzten Höhe der baulichen Anlagen ist durch Dach- und Technikaufbauten bis zu 2 m zulässig.") sind zu beanstanden.
Es ist nicht erkennbar, dass das bergartige An- und Absteigen der Gebäudehöhe von BF1 über BF2 und BF3 bis hin zu BF6 das Bauvorhaben besser in die Landschaft einfügt.
Ich fordere, auch BF2 und BF3 auf III Vollgeschosse zu limitieren.

Bitte vergleichen Sie die Planung mit jüngsten ähnlichen Bauvorhaben in Wedel, z.B. Hanna-Luca-Straße / Wiedestraße. Auch dort sind die hinteren Baukörper nicht in der Höhe ansteigend zugelassen worden.
Besonders auch der Blick auf die konkrete Geländestruktur verbietet im Grund ein solches Ansteigen der Gebäudehöhe: die Parzelle ist in Richtung Süden abfallend. Die Positionierung höherer Gebäude auf der nördlichen Seite wird eine erdrückende Wirkung auf die südlicher gelegenen Bauten haben.

Bisher vollkommen unberücksichtigt und jedoch ganz wesentlich scheint mir die negative Wirkung solch hoher Baukörper auf die bestehende beidseitig niedrigere angrenzende Bebauung westlich und auch östlich des Plangebiets zu sein.

Der Stellungnahme wird nicht gefolgt.
Siehe Abwägung zu 2.1 Stellungnahme 01 zu städtebaulicher Dichte, Höhen und Einfügen des Baugebiets in die Umgebung.
Zur Lage des Plangebietes / Bestand vgl. auch Begründung Kap. 1.3.

Für das angesprochene Wohngebiet Hanna-Lucas-Straße gilt der vorhabenbezogene Bebauungsplan Nr. 37 „Am Redder“, 4. Änderung Teilbereich Süd, der eine Grundflächenzahl (GRZ) von 0,3 bis 0,38 festsetzt sowie Geschossigkeiten von II + Staffel bis zu III + Staffel. Die Grundflächenzahl liegt im geplanten B-Plan Nr. 27 b „Hogschlag“, 1 Änderung „Teilbereich Ost“ mit insgesamt 0,3 darunter und die Geschossigkeiten lediglich bei zwei von sechs Gebäuden um ein Vollgeschoss höher (BF2 und BF3).

Stellungnahmen - Private	Abwägungsvorschlag
In der Kurzbegründung ist korrekt festgehalten, dass "die Ortslage ... insgesamt durch eine Einzel- und Reihenhausbebauung, vereinzelten Mehrfamilienhäusern sowie einem Gartenbaubetrieb südlich des Ansgariuswegs geprägt" ist. Die Planung derart massiver und hoher Blöcke an dieser spezifischen Stelle fügt sich gerade nicht in das dort bestehende Stadtbild ein. Ja, es ist (technisch, im Vergleich zur Marsch) eine "Innenstadtlage", tatsächlich dominiert jedoch eine maximal zweigeschossige Bebauung. Blöcke mit fünf Geschossen werden auch von der B431 bei der Ein- und Ausfahrt nach und von Wedel aus gesehen als Fremdkörper wahrnehmbar sein und einen Keil in die bisher homogen und eben niedriger geprägte Silhouette reißen.	
Im Bereich Verkehrs- und Naturkonzept sehe ich ebenfalls Defizite: Sicher ist mit einem Ansteigen der PKW- und (leichten) LKW-Frequenz auf der B431 und vor allem (BF5, BF6) auch auf den Ansgariusweg zu rechnen. Die Einrichtung einer Linksabbiegerspur auf der B431 aus Wedel kommend erscheint mir jedoch als unverhältnismäßig. Das schlichte Erlauben der Einfahrt (nur für Berechtigte) von der (Ampel-) Kreuzung aus erscheint mir vollkommen ausreichend. Falls eine solche Linksabbiegerspur doch als notwendig erachtet wird, muss die Verkehrsplanung insgesamt sehr kritisch hinterfragt werden!	Der Stellungnahme wird auf folgende Weise gefolgt: Siehe Abwägungen zu 2.1 Stellungnahme 01 zu Verkehrsaufkommen / Verkehrsabwicklung und 2.1 Stellungnahme 01 zu Plausibilitätsprüfung des Verkehrsgutachtens.
Löblich ist das Vorsehen eines allgemein nutzbaren Weges für Fuß- und Fahrradverkehr am Ostrand des Plangebiets. Weniger ausgereift ist hier jedoch, dass dieser Weg nicht durchgehend sein werden kann, sondern im Bereich BF4 5 und BF6 praktisch zur (versiegelten) PKW-Zufahrt degeneriert. Hier der Erreichbarkeit der PKW-Stellplätze und der Tiefgaragen Vorrang gegeben, das kann nicht wünschenswert sein. Es sollte vorgesehen werden, die Tiefgaragen unter BF4, BF5 und BF6 unterirdisch zu verbinden und mit einem einzigen Zugang vom Ansgariusweg aus zu erschließen. Dies würde helfen, die Verkehrsflächen rund um diese Gebäude zu minimieren.	Der Stellungnahme wird nicht gefolgt. Die Planung sieht am Ostrand des Plangebiets einen mindestens 4 m breiten durchgängigen Geh- und Radweg vor, der die fußläufige und fahrradbezogene Erschließung und Durchquerung sicherstellt. Dieser Weg übernimmt zugleich abschnittsweise auch die Erschließungsfunktion für private Stellplätze im südlichen Bereich sowie für die Tiefgaragenzufahrt im nördlichen Bereich. Zusätzlich ist der Weg für die Durchfahrt von Müll- und Rettungsfahrzeugen dimensioniert. Eine Durchfahrt für Pkw ist nicht vorgesehen. Eine Regelung zur Durchfahrtsbeschränkung für den allgemeinen Pkw-Verkehr wird in den städtebaulichen Vertrag aufgenommen.

Stellungnahmen - Private	Abwägungsvorschlag
	Vor diesem Hintergrund ist keine vollständige bauliche Trennung zwischen Geh-, Rad- und Kfz-Verkehr vorgesehen. Eine bauliche Trennung von Geh- und Radverkehr zum Kfz-Verkehr ist aufgrund der geringen Verkehrsintensitäten, der geringen Geschwindigkeiten und der geplanten Gestaltung mit verkehrsberuhigenden Maßnahmen nicht erforderlich. Es wird das Prinzip einer nur schwach durch Kfz-Verkehr genutzten Mischverkehrsfläche verfolgt. Die Belange von Kindern und mobilitätseingeschränkten Personen werden bei der Detailplanung berücksichtigt. Die angestrebte Gestaltung gewährleistet die sichere Nutzbarkeit des Erschließungswegs für alle Verkehrsteilnehmer. Die Lage der Tiefgaragen wird nicht festgesetzt. Die planungsrechtliche Zulässigkeit von Stellplätzen/Garagen wird nach § 12 BauNVO geregelt. Allgemein sind Stellplätze/Garagen im allgemeinen Wohngebiet sowohl innerhalb und außerhalb der Baugrenzen für den durch die zugelassene Nutzung verursachten Bedarf zulässig. Durch die Unterbringung eines Teils der Stellplätze in Tiefgaragen können Freiräume um die Gebäude herum freigehalten werden. Die Zufahrten zur Tiefgarage sollen nur von Norden über die Einmündung von der Holmer Straße aus erfolgen, da dies die Hauptzufahrt in das Quartier darstellt und der neue Knotenpunkt dafür neu konzipiert wird. Der Ansgariusweg soll durch das Bauvorhaben nicht maßgebend mehr belastet werden.
1. Ergänzende Stellungnahme zu 2.13, 23.05.2025, Anwohner Wiedetwiete	
Könnten Sie mir analog zu https://www.wedel.de/fileadmin/user_upload/media/pdf/Rathaus_und_Politik/Stadtplanung/aktuelle_Beteiligungsverfahren/bplan27b_1aend/Offenlegung/1807-AGW-EP-LP-02.2a_Freifl%C3%A4chen_Nord_und_S%C3%BCd_200.pdf einen (Link zu dem) Plan schicken, der für den Bereich Hanna-Luca-Straße / Wiedestraße besteht?	Der Stellungnahme wurde gefolgt. Der Bebauungsplan für das angesprochene Wohngebiet Hanna-Lucas-Straße wurde dem Anwohner Wiedetwieter zur Verfügung gestellt.

Stellungnahmen - Private	Abwägungsvorschlag
Ich denke, die Bebauung "Hogschlag" dürfte sehr vergleichbar zu der auf dem ehemaligen Baumschulgebiet in meiner Nachbarschaft werden, so dass ich verstehen möchte, ob auch die Planung vergleichbar war.	
Ich bitte Sie als Verwaltung dringend, die Bedenken von Anwohnern und (auch in meinem Fall:) Betroffenen ernst zu nehmen. Durch die Block-Bebauung hat sich der Charakter meiner Nachbarschaft ganz wesentlich gewandelt.	Siehe Abwägungen zu den einzelnen Aspekten oben.
Am Rande: es liegt m.E. auch eine Irreführung / Inkonsistenz vor zwischen dem Plan und der Illustration https://www.wedel.de/fileadmin/user_upload/media/pdf/Rathaus_und_Politik/Stadtplanung/aktuelle_Beteiligungsverfahren/bplan27b_1aend/Offenlegung/AGW-P2_kl.jpeg Das Gebäude "1" ist im Plan (PDF oben) mit III Vollgeschossen ausgewiesen, in der Illustration jedoch mit fünf Geschossen dargestellt.	Der Stellungnahme wird nicht gefolgt. Bei der in der Stellungnahme genannten Perspektive (Ansicht AGW-P2_kl.jpeg), handelt sich um das Gebäude 2 (BF 2) an der B 431. Das Gebäude hat IV Vollgeschosse plus ein (Nichvoll-)Staffelgeschoss.
2. Ergänzende Stellungnahme zu 2.13, 02.06.2025, Anwohner Wiedetwiete	
Leider muss ich eine Differenz feststellen: am Redder wurde angrenzend an die Wiedestraße "III + Staffel" geplant und gebaut, wohingegen für den Hogschlag höher auf bis zu "IV" geplant wird (BF2, BF3). Im Kern schlage ich vor, für den Hogschlag die Höhenangaben III (BF1, BF4, BF5) und IV (BF2, BF3) analog zum (erfolgreichen) Bauvorhaben "Am Redder" durch "II + Staffel" und "III + Staffel" zu ersetzen.	Siehe Abwägungen oben.
2.14 Stellungnahme 14, 27.05.2025, Anwohner Höbüschentwiete	
Im Rahmen der öffentlichen Auslegung möchte ich fristgerecht meine Bedenken zum geplanten Bauprojekt äußern.	

Stellungnahmen - Private	Abwägungsvorschlag
Städtebauliche Einfügung Das geplante Bauvorhaben erscheint in seiner derzeitigen Planung nicht hinreichend an die bestehende städtebauliche Struktur angepasst. Im westlichen Wedel überwiegen ein- bis maximal dreigeschossige Wohngebäude mit typischer Satteldacharchitektur. Im Gegensatz dazu sieht das neue Bauvorhaben eine deutlich höhere Bebauung sowie eine moderne Blockbauweise vor, die sich in Maßstab, Gestaltung und Dachform nur schwer in das bestehende Stadtbild einfügt. Besonders auffällig ist, dass in nahegelegenen Bereichen wie dem Lüttdahl bestimmte gestalterische Vorgaben, etwa bei der Farbgebung von Dächern, eingehalten werden müssen, während im neuen Baugebiet offenbar auf vergleichbare Maßnahmen zur städtebaulichen Integration verzichtet wird.	Der Stellungnahme wird nicht gefolgt. Siehe Abwägung zu 2.1 Stellungnahme 01 zu städtebaulicher Dichte, Höhen und Einfügen des Baugebiets in die Umgebung. Für den Bereich östlich des Lüttdahls gilt der vorhabenbezogene Bebauungsplan Nr. 5h „Schauenburgerstraße“ aus dem Jahr 2015, westlich des Lüttdahls der Durchführungsplan Nr. 5a „Umgehungsstraße“ aus dem Jahr 1961. Der Geltungsbereich des Bebauungsplans Nr. 5h befindet sich zum Teil innerhalb bzw. im Randbereich der Erhaltungssatzung „Altstadtrandzone“. Daher sind hier besondere Gestaltungsvorgaben getroffen worden. Im bestehenden Bebauungsplan Nr. 27 b „Hogschlag“ sind neben Satteldächern im Bereich Helgolandstraße Flachdächer festgesetzt. Das städtebauliche Konzept wird seitens der Stadt Wedel mitgetragen.
Infrastrukturelle Belastung Mit der geplanten Errichtung von 93 Wohneinheiten ist ein signifikanter Zuwachs an Einwohnern zu erwarten. Dies wird unweigerlich zu einem erhöhten Bedarf an Bildungs- und Betreuungsplätzen führen. Die pauschale Ausgleichszahlung des Investors in Höhe von ca. 8.400 Euro pro Wohneinheit – also insgesamt rund 780.000 Euro – erscheint nicht ausreichend, um die daraus entstehenden infrastrukturellen Anforderungen (insbesondere zusätzliche Schul- und Kitaplätze) zu decken. Nach meinem Eindruck ist bislang nicht nachvollziehbar dargestellt worden, wie diese Belastungen kompensiert werden sollen und welche konkreten Maßnahmen seitens der Stadt geplant sind. Es besteht die Sorge, dass die entstehenden Kosten langfristig auf die Stadt Wedel zurückfallen und diese finanziell überfordern könnten.	Der Stellungnahme wird auf folgende Weise gefolgt: Siehe Abwägung zu 2.1 Stellungnahme 01 zu sozialer Infrastruktur.

Stellungnahmen - Private	Abwägungsvorschlag
Verkehrsbelastung und -konzept Auch das vorgelegte Verkehrskonzept wirft Fragen auf. Bereits heute kommt es im Bereich der Zufahrtsstraßen, insbesondere morgens zwischen 7:30 Uhr und 9:00 Uhr, regelmäßig zu Rückstaus, die bis hinter das Ortseingangsschild reichen. Der Ansgariusweg wird häufig als Ausweichroute genutzt, obwohl es sich dabei um eine Schulwegverbindung handelt, auf der regelmäßig überhöhte Geschwindigkeiten beobachtet werden. Ein schlüssiges Konzept zur Verkehrsvermeidung oder -beruhigung – etwa durch modale Filter oder andere Maßnahmen – ist in den Unterlagen nicht ersichtlich. Insgesamt wirkt die verkehrliche Erschließung des Baugebiets unzureichend geplant und nicht an den Anforderungen einer zukunftsorientierten Mobilität ausgerichtet.	Der Stellungnahme wird…… Siehe Abwägungen zu 2.1 Stellungnahme 01 zu Verkehrsaufkommen / Verkehrsabwicklung und 2.1 Stellungnahme 01 zu Plausibilitätsprüfung des Verkehrsgutachtens.
Umweltschutz Besondere Bedenken bestehen hinsichtlich der ökologischen Auswirkungen des Projekts in unmittelbarer Nähe zum Naturschutzgebiet „Wedeler Au“. Der Erhalt natürlicher Ressourcen und der Schutz der lokalen Flora und Fauna sollten vorrangige Ziele städtischer Entwicklung sein. Die Anwendung des beschleunigten Verfahrens nach §13 BauGB, das auf die Durchführung einer Umweltprüfung verzichtet, erscheint angesichts der Lage des Baugebiets als nicht angemessen. Es ist aus meiner Sicht nicht nachvollziehbar, warum auf belastbare Umweltgutachten verzichtet wurde, insbesondere da sich das Baugebiet unmittelbar an ein ökologisch sensibles Areal anschließt. Ich halte es für notwendig, dass die Auswirkungen des Vorhabens auf das angrenzende Naturschutzgebiet transparent untersucht und öffentlich gemacht werden. Ich bitte Sie, die genannten Punkte bei der weiteren Planung und Entscheidungsfindung zu berücksichtigen.	Der Stellungnahme wird nicht gefolgt. Siehe Abwägung zu 2.8 Stellungnahme 08 zu Auswirkungen auf Natur und Landschaft.

Stellungnahmen - Private	Abwägungsvorschlag

2.15 Stellungnahme 15, 27.05.2025, Anwohner Tondernstraße

Die aktuelle Planung wirft sehr viele ungeklärte Fragen auf und stützt sich auf teilweise fragwürdige Gutachten. Ich teile Ihnen daher fristgerecht meine Einwände zum geplanten Bauprojekt für die Öffentlichkeitsbeteiligung mit:

1. Infrastrukturfolgekosten: Wie wird die soziale Infrastruktur (Schul- und Kindergartenplätze, Arztpraxen, Sportanlagen, Seniorenheime, Frauenhäuser, Polizei, Feuerwehr, ÖPNV, Straßen) für den zu erwartenden Zuwachs bei 93 neuen Wohneinheiten sichergestellt? Der Investor soll eine Pauschale von ca. 8400 Euro pro Wohneinheit zahlen, insgesamt also ca. 782,000 Euro. Das deckt bei weitem nicht die Errichtungskosten -geschweige denn die Unterhaltungskosten.
   Welches Konzept einer strukturierten städtebaulichen Ordnung liegt der Stadt Wedel für diese Verdichtung zugrunde? In welcher Form wird das Mitwachsen der Infrastruktur bedacht? Es ist davon auszugehen, dass auf die Stadt (=Bürger:innen von Wedel) Folgekosten im Millionenhöhe zukommen werden.
   Hinzu kommt, dass der Investor sich weigern könnte, die Abgabe zu zahlen, oder gar davon freigestellt wird, s. Schulauer Hafen. Jeder Euro, der Investoren leistungslos zufließt, fehlt in der Stadtkasse. Dies ist besonders brisant, falls diese Verweigerung/Freistellung von der Abgabe als Beispiel für Wedel Nord herangezogen werden sollte. Dort ginge es dann um 10-15 Millionen.

   Der Stellungnahme wird auf folgende Weise gefolgt:
   Siehe Abwägung zu 2.1 Stellungnahme 01 zu sozialer Infrastruktur.

   Im städtebaulichen Vertrag wird der Planungsbegünstigte dazu verpflichtet, die erforderliche Abgabe aus dem „Folgekostenkonzept soziale Infrastrukturen der Stadt Wedel“ zu zahlen. Der städtebauliche Vertrag wird vor dem Satzungsbeschluss des Bebauungsplans abgeschlossen.
   Das Gebiet um den Schulauer Hafen ist ein Sanierungsgebiet. Hier gelten andere gesetzliche Vorschriften. Das Folgekostenkonzept soziale Infrastrukturen der Stadt Wedel ist hier nicht anzuwenden.

2. Das Verkehrskonzept ist unrealistisch und alles andere als zukunftsgewandt. Der Verkehr auf der B431 staut sich jetzt schon in den Morgenstunden zwischen 7:30 und 9:00 Uhr bis hinter das Ortseingangsschild beim Gartencenter Kleinworth zurück. Der Ansgariusweg wird als Ausweichstrecke missbraucht, überhöhte Geschwindigkeiten auf diesem Schulweg gehören zum Alltag. Wie stellt die Stadt sicher, dass der zu erwartende zunehmende PKW-Verkehr die bereits überlasteten Straßen nicht zusätzlich blockiert (rollend oder stehend/parkend)?

   Der Stellungnahme wird auf folgende Weise gefolgt:
   Siehe Abwägungen zu
   2.1 Stellungnahme 01 zu Verkehrsaufkommen / Verkehrsabwicklung,
   2.1 Stellungnahme 01 zu Plausibilitätsprüfung des Verkehrsgutachtens,
   2.1 Stellungnahme 01 zum Thema Stellplätze und
   2.1 Stellungnahme 01 zum Thema autofreies Quartier.

Stellungnahmen - Private	Abwägungsvorschlag
Der Investor plant mit einem Stellplatzschlüssel von 0,7 bzw. 1,2, realistisch sind aber 2 PKW pro Wohneinheit. Wedel hat sich zur Mobilitätswende bekannt, es sollten endlich entsprechende Konzepte und Maßnahmen folgen. Ein autofreies Wohnquartier würde die Baukosten beträchtlich senken, der kostspielige Umbau der Kreuzung B431/Lülanden könnte entfallen und man würde einen Schritt in Richtung Lärm- und Gesundheitsschutz der Wedeler Einwohnerinnen machen, ganz zu schweigen von weniger Umweltbelastung.	
3. Einfügungsgebot: die Wohnqualität in Wedel muss erhalten bleiben. Dieses Bauvorhaben mag formal zulässig sein, aber es passt sich weder in die gegebenen Örtlichkeiten Lülandens ein, noch passt es zum Charakter des Wedeler Geesthangs. Die Bebauung dort ist geprägt von 1-, 2- oder maximal 3-geschossigen Wohnhäusern, jetzt ist fast die doppelte Höhe geplant. Statt Satteldach kommt die Blockbauweise zum Einsatz. In der Straße Lüttdahl, nicht einmal 100 Meter von dem Baugebiet entfernt, gibt es bspw. Vorgaben, dass die Satteldächer eine passende Ziegelfarbe zur Altstadtbebauung haben müssen, im „Hogschlag" hingegen unterlässt man sämtliche Maßnahmen zum Einfügen in die bestehende Wohnbebauung.	Der Stellungnahme wird nicht gefolgt. Siehe Abwägung zu 2.1 Stellungnahme 01 zu städtebaulicher Dichte, Höhen und Einfügen des Baugebiets in die Umgebung. Für den Bereich östlich des Lüttdahls gilt der vorhabenbezogene Bebauungsplan Nr. 5h „Schauenburgerstraße“ aus dem Jahr 2015, westlich des Lüttdahls der Durchführungsplan Nr. 5a „Umgehungsstraße“ aus dem Jahr 1961. Der Geltungsbereich des Bebauungsplans Nr. 5h befindet sich zum Teil innerhalb bzw. im Randbereich der Erhaltungssatzung „Altstadtrandzone“. Daher sind hier besondere Gestaltungsvorgaben getroffen worden. Im bestehenden Bebauungsplan Nr. 27 b „Hogschlag“ sind neben Satteldächern im Bereich Helgolandstraße Flachdächer festgesetzt. Das städtebauliche Konzept wird seitens der Stadt Wedel mitgetragen.
4. Die Nähe zum Landschaftsschutzgebiet wird komplett missachtet. Südlich des Plangebiets liegt in ca. 150 m Entfernung das Landschaftsschutzgebiet Pinneberger Elbmarschen. Dieses bildet einen Schwerpunktbereich für Gebiete mit besonderer Eignung zum Aufbau des Schutzgebiets- und Biotopverbundsystems. Bei diesem B-Plan wird das vereinfachte und daher beschleunigte Verfahren nach §13a BauGB angewendet, also ohne „Durchführung einer Umweltprüfung nach §2 Absatz 4". Im restlichen Lülanden südlich des Ansgariuswegs und der Helgolandstraße sind jedoch die Bauhöhen auf maximal 1- bis	Der Stellungnahme wird nicht gefolgt. Im beschleunigten Verfahren nach § 13a BauGB ist u.a. auszuschließen, dass sich aus der Planung eine Betroffenheit von Natura2000-Gebieten ergeben könnte. Nach § 7 Abs. 1 Nr. 8 i.V.m. § 7 Abs. 1 Nr. 6 Bundesnaturschutzgesetz (BNatSchG) sind Landschaftsschutzgebiete (LSG) keine Natura2000-Gebiete und folglich nicht Prüfbestandteil im vorliegenden Verfahren. Eine Beeinträchtigung der in der Kreisverordnung genannten Schutzzwecke des Landschaftsschutzgebietes Pinneberger Elbmarschen oder ein Verstoß gegen die

Stellungnahmen - Private	Abwägungsvorschlag
1,5-geschossige Bauweise eben aufgrund dieser Nähe zum Landschaftsschutzgebiet festgeschrieben. Wie wird beim Hogschlag das Unterlassen einer Umweltverträglichkeitsprüfung begründet? Wer entscheidet, dass nicht mit Einwirkungen auf die Umwelt zu rechnen ist? Ich halte eine freiwillige Durchführung eines Umweltberichts für angemessen.	Verbote liegt aber ohnehin nicht vor, da das Plangebiet außerhalb des LSG liegt. Weiteres siehe Abwägung zu 2.8 Stellungnahme 08 zu Auswirkungen auf Natur und Landschaft.
5. Entwässerung und Klimaanpassung: Trotz der im Baugrundgutachten bestätigten schlechten Versickerungsfähigkeit des Bodens sieht das Entwässerungskonzept lediglich eine gedrosselte Ableitung in das Kanalsystem vor. Eine flächige Versickerung entfällt vollständig - doch genau hier wäre ein Ausgleich durch nachhaltige Maßnahmen zur Retention, Verdunstung und Regenwassernutzung dringend geboten. Eine maximale Flächenversiegelung (die Tiefgaragen zählen hier auch mit rein) ohne alternative Konzepte zur Regenwasserbewirtschaftung ist nicht zukunftsfähig. Ich fordere daher die Entwicklung eines integrierten Regenwasserkonzepts, das auf Rückhaltung, Begrünung und Verdunstung setzt - im Sinne eines klimaresilienten Stadtbildes.	Der Stellungnahme wird auf folgende Weise gefolgt: Insbesondere eine regelgerecht nachzuweisende Flächenversickerung setzt u. A. besonders gut versickerungsfähigen Untergrundboden voraus, der jedoch nicht ansteht. Zudem benötigt eine Flächenversickerung ungleich mehr Versickerungsfläche, als z.B. eine Muldenversickerung. Retentionsmulden sind, wo topografisch möglich, bereits vorgesehen, eine saisonal hohe Verdunstungsrate wird durch Gründächer und -flächen sichergestellt, im niederschlagsreichen Winterhalbjahr sinkt die Verdunstungsleistung aufgrund physikalischer Zusammenhänge und wegen der Vegetationspause jedoch erheblich. Regenwassernutzung kann aufgrund der konkurrierenden Volumenansprüche (Zisterne möglichst voll für lange Trockenphasen vs. Rückhalteraum möglichst leer für nächstes Regenereignis) nur zusätzlich / ergänzend zum erforderlichen Rückhalt erfolgen. Der Grad der Flächenversiegelung ist immer ein Kompromiss zwischen den konkurrierenden Nutzungsansprüchen; hier der flächenschonenden Bebauung mit Mehrfamilienwohnhäusern und dem Naturschutzgedanken mit dem Aspekt der Regenentwässerung. Die Prinzipien des für den Bereich Wedel zugrundeliegenden integrierten Regenwasserkonzepts werden für den Teilaspekt der dezentralen Regenwasserbewirtschaftung mit den Maßnahmen des Entwässerungskonzepts eingehalten.
Ich bitte die Verwaltung darum, die vorgebrachten Argumente sorgfältig zu prüfen, valide und transparente Gutachten zu erstellen und den Bebauungsplan entsprechend der Eingebungen maßgeblich zu überarbeiten.	Siehe Abwägung zu den einzelnen Punkten oben.

Stellungnahmen - Private	Abwägungsvorschlag

2.16 Stellungnahme 16, 30.05.2025, Anwohner Ansgariusweg

Wir teilen Ihnen hiermit unsere Bedenken zum geplanten Bauprojekt fristgerecht für die Öffentlichkeits-beteiligung mit:

1. Dieses Bauvorhaben, vor allem in seiner Höhe, passt nicht in diesen Randbereich von Wedel, der den Übergang von der geschützten Altstadt in das Landschaftsschutzgebiet Wedeler Au“ darstellt. Der Charakter des Stadtteils ist geprägt durch niedrige Ein- und Mehrfamilienhäuser, bzw. Reihenhausbebauung, die einen harmonischen Übergang in das Naturschutzgebiet darstellen. Diese Struktur, der Charakter und damit auch Lebensqualität in diesem, unserem Stadtteil würde nachhaltig durch eine 5-geschossige, hoch verdichtete Bebauung gestört und die schon bestehenden Infrastrukturprobleme (s.u.) werden deutlich verschärft.

   Der Stellungnahme wird nicht gefolgt.
   Siehe Abwägung zu 2.1 Stellungnahme 01 zu städtebaulicher Dichte, Höhen und Einfügen des Baugebiets in die Umgebung.

   Es gibt keinen allgemeinen Anspruch darauf, dass ein Bebauungsplan unverändert bleibt. Die Stadt Wedel hat das Recht und die Pflicht einen Bebauungsplan zu ändern oder aufzuheben, um neuen städtebaulichen Zielen gerecht zu werden. In welchem Umfang dies geschehen darf, wird gerade durch die Bauleitplanverfahren in einem öffentlichen Verfahren abgewogen.

2. Es entsteht ein Vertrauensproblem gegenüber den Parteien, dem Rat und der Stadt, da viele Anwohner, die hier in den letzten Jahren gekauft und gebaut haben, eine Stadtteilentwicklung entsprechend der bestehenden Pläne und Aussagen der Parteien erwartet haben. Dies sollte unbedingt vermieden werden.

3. Es verschärften sich Infrastrukturprobleme und in der Stadt. Der Investor zahlt einmalig eine Pauschale von ca. 780.000 Euro, die aber für notwendige Anpassungen, wie zum Beispiel neue Schul- und Kitaplätze, nicht ausreichen werden. D.h. es entstehen zusätzliche Kosten, die den Schuldenberg der Stadt Wedel weiter erhöhen werden. Dies widerspricht der Vorgabe unseren Stadthaushalt zu konsolidieren.

   Der Stellungnahme wird auf folgende Weise gefolgt:
   Siehe Abwägung zu 2.1 Stellungnahme 01 zu sozialer Infrastruktur.

4. Das vorliegende Verkehrsgutachten ist unrealistisch. Die benutzten Daten lassen sich nicht reproduzieren. Das Verkehrsaufkommen liegt deutlich höher.

   Der Stellungnahme wird …….
   Siehe Abwägungen zu
   2.1 Stellungnahme 01 zu Verkehrsaufkommen / Verkehrsabwicklung,

Stellungnahmen - Private	Abwägungsvorschlag
Deshalb muss vor Genehmigung des Bauvorhabens ein realistisches Verkehrsgutachten erstellt und bewertet werden. Insbesondere die notwendigen Lärmschutzmaßnahmen für die heutigen und zukünftigen Anwohner an der Bundesstraße ist vor einer Baugenehmigung genau zu ermitteln und abzustimmen.	2.1 Stellungnahme 01 zu Plausibilitätsprüfung des Verkehrsgutachtens und 2.1 Stellungnahme 01 zum Thema Lärmschutz.
5. Der Nähe zum Naturschutzgebiet „Wedeler Au“ wird nicht genug Beachtung geschenkt. Dieses Wohngebiet passt nicht zum Naturschutzgebiet südlich des ausgewiesenen Bauplatzes. Dazu muss ein Gutachten vor Genehmigung des Bauvorhabens erstellt werden. Mit dem hier angedachten vereinfachten Verfahren nach §13 BauGB wird wissentlich Naturschutz ignoriert. Ein Widerspruch zu den Umweltpositionen aller Parteien im Rat.	Der Stellungnahme wird nicht gefolgt. Siehe Abwägung zu 2.8 Stellungnahme 08 zu Auswirkungen auf Natur und Landschaft.
6. Es gibt keine Alternativplanung, die aufzeigt, wie durch eine niedrigere und weniger dichte Bebauung Vorteile für Wedel generiert werden könnten. Insbesondere weniger Akzeptanzprobleme, schnellere Baudurchführung, höherer Attraktivität der neuen Wohnungen, Minimierung von Investitionsbedarf für Infrastruktur, höherer Verträglichkeit für Natur- und Vogelschutz, etc. Wir erwarten eine alternative Planung und deren Diskussion vor Entscheidung über den Bebauungsplan. Dies ist wichtig, um die Objektivität einer Ratsentscheidung sicherzustellen.	Der Stellungnahme wird nicht gefolgt. Siehe Abwägungen zu den einzelnen Punkten 1.-5. oben. Wedel hat einen Bedarf an Wohnraum, der weit über die hier geplanten Wohneinheiten hinausgeht. Das Land Schleswig-Holstein hat in der „Landesverordnung über die Bestimmung der Gebiete mit angespanntem Wohnungsmarkt nach § 201a des Baugesetzbuchs“ daher Wedel als entsprechendes Gebiet festgelegt. In der Stadt Wedel besteht ein dringender Wohnraumbedarf. Die Nachfrage nach bezahlbaren und bedarfsgerechten Wohnungen, die das Angebot insbesondere im Mietwohnungssegment zunehmend übersteigt, drückt sich in einem angespannten Wohnungsmarkt und hohen Mietpreisen aus. Die Stadt Wedel hat deshalb das strategische Ziel „Wedel fördert den Wohnungsbau entsprechend des Bedarfs“ formuliert.

Stellungnahmen - Private	Abwägungsvorschlag
	Baugrund für den Wohnungsbau und Wohnraum ist mehr denn je Mangelware. Deshalb ist die Entwicklung an dieser Stelle mit der geplanten Geschossigkeit sehr sinnvoll. Mehrgeschossige Gebäude tragen dazu bei, den Flächenverbrauch zu reduzieren und somit die Auswirkungen auf die Umwelt zu minimieren. Eine Verlagerung der Höhenentwicklung auf die Randbereiche (z. B. Gebäude 5 und 6) wurde planerisch geprüft, führt jedoch zu stärkeren Auswirkungen auf angrenzende Nachbarbebauung, insbesondere durch größere Verschattungen und höhere Einsehbarkeit von außerhalb des Quartiers. Mit den festgesetzten Gebäudehöhen können dennoch Abstände zu der Nachbarbebauung über dem Maß der gesetzlich geforderten Abstände eingehalten werden, so dass die nachbarschützenden Belange gewahrt werden.
2.17 Stellungnahme 17, 31.05.2025, Anwohner Ansgariusweg	
Ich teile Ihnen hiermit meine Bedenken zum geplanten Bauprojekt fristgerecht für die Öffentlichkeitsbeteiligung mit:	
1. Dieses Bauvorhaben passt sich weder in die gegebenen Örtlichkeiten Lülandens ein, noch passt es zum Charakter Wedels. Wollen wir hier wirklich Hochhäuser und Wohnblocks mit maximaler Packungsdichte realisieren? Wo bleibt die Lebensqualität? Warum hält man sich nicht an das Einfügungsgebot? Überall im Westen Wedels stehen 1-, 2- oder maximal 3- geschossige Wohnhäuser und hier will man fast doppelt so groß bauen? Statt Satteldach kommt die mittlerweile immer beliebtere Blockbauweise zum Einsatz? Im Lüttdahl, nicht einmal 100 Meter von dem Baugebiet entfernt müssen die Satteldächer eine passende Ziegelfarbe zur Altstadtbebauung haben und hier unterlässt man alle Maßnahmen zum Einfügen in die bestehende Wohnbebauung? Das passt doch gar nicht.	Der Stellungnahme wird nicht gefolgt. Siehe Abwägung zu 2.1 Stellungnahme 01 zu städtebaulicher Dichte, Höhen und Einfügen des Baugebiets in die Umgebung. Für den Bereich östlich des Lüttdahls gilt der vorhabenbezogene Bebauungsplan Nr. 5h „Schauenburgerstraße“ aus dem Jahr 2015, westlich des Lüttdahls der Durchführungsplan Nr. 5a „Umgehungsstraße“ aus dem Jahr 1961. Der Geltungsbereich des Bebauungsplans Nr. 5h befindet sich zum Teil innerhalb bzw. im Randbereich der Erhaltungssatzung „Altstadtrandzone“. Daher sind hier besondere Gestaltungsvorgaben getroffen worden. Im bestehenden Bebauungsplan Nr. 27 b „Hogschlag“ sind neben Satteldächern im Bereich Helgolandstraße Flachdächer festgesetzt. Das städtebauliche Konzept wird seitens der Stadt Wedel mitgetragen.

Stellungnahmen - Private	Abwägungsvorschlag
2. Wo sind die Schulplätze und Kindergartenplätze für den zu erwartenden Nachwuchs bei 93 neuen Wohneinheiten? Der Investor zahlt eine Pauschale von ca. 8400 Euro pro Wohneinheit, das macht ca. 780.000 Euro aus. Davon entsteht aber kein neuer Klassenraum und auch keine Kindertagesstätte. Wie hat sich Wedel diese Verdichtung gedacht, ohne an ein Mitwachsen der Infrastruktur zu denken? Ich glaube, dass diese Kosten alle auf die Stadt Wedel zurückfallen werden und es die Stadt nachträglich Millionen kosten wird, diese Plätze zu schaffen. Geld ist aber keins da - wovon soll es also bezahlt werden? Machen Sie nicht den zweiten Schritt vor dem ersten, es wird Ihnen bitter auf die Füße fallen.	Der Stellungnahme wird auf folgende Weise gefolgt: Siehe Abwägung zu 2.1 Stellungnahme 01 zu sozialer Infrastruktur.
3. Das Verkehrskonzept ist nicht realistisch. Der Verkehr staut sich jetzt schon in den Morgenstunden zwischen 7:30 und 9:00 Uhr bis hinter das Ortseingangsschild beim Gartencenter Kleinworth zurück. Wo sollen die zusätzlichen knapp 100 PKW hin? Der Ansgariusweg wird als Ausweichstrecke missbraucht, überhöhte Geschwindigkeiten auf diesem Schulweg gehören zum Alltag. Sie haben kein schlüssiges Verkehrskonzept und tun alles mit einem Federstrich ab. Sperren Sie den Ansgariusweg für den Durchgangsverkehr mit einem modalen Filter und überlegen Sie mal, wie man Verkehr vermeiden kann, als immer noch mehr Autos auf die überlasteten Straßen zu locken. Dieses Konzept könnte aus den 1980er Jahren stammen und hat mit zukunftsweisender Verkehrspolitik oder gar Verkehrswende überhaupt nichts zu tun.	Der Stellungnahme wird auf folgende Weise gefolgt: Siehe Abwägungen zu 2.1 Stellungnahme 01 zu Verkehrsaufkommen / Verkehrsabwicklung und 2.1 Stellungnahme 01 zu Plausibilitätsprüfung des Verkehrsgutachtens.
4. Die Nähe zum Naturschutzgebiet „Wedeler Au“ wird ebenso missachtet. Wir sollten schonend mit den verbleibenden Ressourcen auf dieser Erde und auch in Wedel umgehen. Dieses Wohngebiet passt nicht zum Naturschutzgebiet südlich des ausgewiesenen Bauplatzes. Warum gibt es dazu keine Gutachten? Hier wird doch das vereinfachte und daher beschleunigte Verfahren nach §13	Der Stellungnahme wird nicht gefolgt. Siehe Abwägung zu 2.8 Stellungnahme 08 zu Auswirkungen auf Natur und Landschaft.

Stellungnahmen - Private	Abwägungsvorschlag
BauGB angewendet. Das dürfte meines Erachtens gar nicht passieren. Ich als Bürger dieser Stadt würde jedenfalls gerne wissen, welche Auswirkungen dieses Bauprojekt auf Natur, Flora und Fauna mit der Nähe zum Naturschutzgebiet hat. Zumal im restlichen Lülanden südlich des Ansgariuswegs und der Helgolandstraße die Bauhöhen auf maximal 1 bis 1,5 geschossige Bauweise genau aufgrund dieser Nähe zum Naturschutzgebiet festgeschrieben sind. Müssen wir uns plötzlich nicht mehr daran halten? Was ist das denn für eine Willkür, mit der hier die Planung vorangetrieben wird?	
2.18 Stellungnahme 18, 31.05.2025, Anwohnerin Ansgariusweg	
Ich teile Ihnen hiermit meine Bedenken zum geplanten Bauprojekt fristgerecht für die Öffentlichkeitsbeteiligung mit:	
1. Dieses Bauvorhaben passt sich weder in die gegebenen Örtlichkeiten Lülandens ein, noch passt es zum Charakter Wedels. Wollen wir hier wirklich Hochhäuser und Wohnblocks mit maximaler Packungsdichte realisieren? Wo bleibt die Lebensqualität? Warum hält man sich nicht an das Einfügungsgebot? Überall im Westen Wedels stehen 1-, 2- oder maximal 3- geschossige Wohnhäuser und hier will man fast doppelt so groß bauen? Statt Satteldach kommt die mittlerweile immer beliebtere Blockbauweise zum Einsatz? Im Lüttdahl, nicht einmal 100 Meter von dem Baugebiet entfernt müssen die Satteldächer eine passende Ziegelfarbe zur Altstadtbebauung haben und hier unterlässt man alle Maßnahmen zum Einfügen in die bestehende Wohnbebauung? Das passt doch gar nicht.	Der Stellungnahme wird nicht gefolgt. Siehe Abwägung zu 2.1 Stellungnahme 01 zu städtebaulicher Dichte, Höhen und Einfügen des Baugebiets in die Umgebung. Für den Bereich östlich des Lüttdahls gilt der vorhabenbezogene Bebauungsplan Nr. 5h „Schauenburgerstraße“ aus dem Jahr 2015, westlich des Lüttdahls der Durchführungsplan Nr. 5a „Umgehungsstraße“ aus dem Jahr 1961. Der Geltungsbereich des Bebauungsplans Nr. 5h befindet sich zum Teil innerhalb bzw. im Randbereich der Erhaltungssatzung „Altstadtrandzone“. Daher sind hier besondere Gestaltungsvorgaben getroffen worden. Im bestehenden Bebauungsplan Nr. 27 b „Hogschlag“ sind neben Satteldächern im Bereich Helgolandstraße Flachdächer festgesetzt. Das städtebauliche Konzept wird seitens der Stadt Wedel mitgetragen.
2. Wo sind die Schulplätze und Kindergartenplätze für den zu erwartenden Nachwuchs bei 93 neuen Wohneinheiten? Der Investor zahlt eine Pauschale	Der Stellungnahme wird auf folgende Weise gefolgt: Siehe Abwägung zu 2.1 Stellungnahme 01 zu sozialer Infrastruktur.

Stellungnahmen - Private	Abwägungsvorschlag
von ca. 8400 Euro pro Wohneinheit, das macht ca. 780.000 Euro aus. Davon entsteht aber kein neuer Klassenraum und auch keine Kindertagesstätte. Wie hat sich Wedel diese Verdichtung gedacht, ohne an ein Mitwachsen der Infrastruktur zu denken? Ich glaube, dass diese Kosten alle auf die Stadt Wedel zurückfallen werden und es die Stadt nachträglich Millionen kosten wird, diese Plätze zu schaffen. Geld ist aber keins da — wovon soll es also bezahlt werden? Machen Sie nicht den zweiten Schritt vor dem ersten, es wird Ihnen bitter auf die Füße fallen.	
3. Das Verkehrskonzept ist nicht realistisch. Der Verkehr staut sich jetzt schon in den Morgenstunden zwischen 7:30 und 9:00 Uhr bis hinter das Ortseingangsschild beim Gartencenter Kleinworth zurück. Wo sollen die zusätzlichen knapp 100 PKW hin? Der Ansgariusweg wird als Ausweichstrecke missbraucht, überhöhte Geschwindigkeiten auf diesem Schulweg gehören zum Alltag. Sie haben kein schlüssiges Verkehrskonzept und tun alles mit einem Federstrich ab. Sperren Sie den Ansgariusweg für den Durchgangsverkehr mit einem modalen Filter und überlegen Sie mal, wie man Verkehr vermeiden kann, als immer noch mehr Autos auf die überlasteten Straßen zu locken. Dieses Konzept könnte aus den 1980er Jahren stammen und hat mit zukunftsweisender Verkehrspolitik oder gar Verkehrswende überhaupt nichts zu tun.	Der Stellungnahme wird auf folgende Weise gefolgt: Siehe Abwägungen zu 2.1 Stellungnahme 01 zu Verkehrsaufkommen / Verkehrsabwicklung und 2.1 Stellungnahme 01 zu Plausibilitätsprüfung des Verkehrsgutachtens.
4. Die Nähe zum Naturschutzgebiet „Wedeler Au“ wird ebenso missachtet. Wir sollten schonend mit den verbleibenden Ressourcen auf dieser Erde und auch In Wedel umgehen. Dieses Wohngebiet passt nicht zum Naturschutzgebiet südlich des ausgewiesenen Bauplatzes. Warum gibt es dazu keine Gutachten? Hier wird doch das vereinfachte und daher beschleunigte Verfahren nach §13 BauGB angewendet. Das dürfte meines Erachtens gar nicht passieren. Ich als Bürger dieser Stadt würde jedenfalls gerne wissen, welche Auswirkungen dieses Bauprojekt auf Natur, Flora und Fauna mit der Nähe zum Naturschutzgebiet hat. Zumal im restlichen Lülanden südlich des Ansgariuswegs und der	Der Stellungnahme wird nicht gefolgt. Siehe Abwägung zu 2.8 Stellungnahme 08 zu Auswirkungen auf Natur und Landschaft.

Stellungnahmen - Private	Abwägungsvorschlag
Helgolandstraße die Bauhöhen auf maximal 1 bis 1,5 geschossige Bauweise genau aufgrund dieser Nähe zum Naturschutzgebiet festgeschrieben sind. Müssen wir uns plötzlich nicht mehr daran halten? Was ist das denn für eine Willkür, mit der hier die Planung vorangetrieben wird?	
2.19 Stellungnahme 19, 31.05.2025, Anwohnerin Ansgariusweg	
Ich teile Ihnen hiermit meine Bedenken zum geplanten Bauprojekt fristgerecht für die Öffentlichkeitsbeteiligung mit:	
1. Dieses Bauvorhaben passt sich weder in die gegebenen Örtlichkeiten Lülandens ein, noch passt es zum Charakter Wedels. Wollen wir hier wirklich Hochhäuser und Wohnblocks mit maximaler Packungsdichte realisieren? Wo bleibt die Lebensqualität? Warum hält man sich nicht an das Einfügungsgebot? Überall im Westen Wedels stehen 1-, 2- oder maximal 3- geschossige Wohnhäuser und hier will man fast doppelt so groß bauen? Statt Satteldach kommt die mittlerweile immer beliebtere Blockbauweise zum Einsatz? Im Lüttdahl, nicht einmal 100 Meter von dem Baugebiet entfernt müssen die Satteldächer eine passende Ziegelfarbe zur Altstadtbebauung haben und hier unterlässt man alle Maßnahmen zum Einfügen in die bestehende Wohnbebauung? Das passt doch gar nicht.	Der Stellungnahme wird nicht gefolgt. Siehe Abwägung zu 2.1 Stellungnahme 01 zu städtebaulicher Dichte, Höhen und Einfügen des Baugebiets in die Umgebung. Für den Bereich östlich des Lüttdahls gilt der vorhabenbezogene Bebauungsplan Nr. 5h „Schauenburgerstraße“ aus dem Jahr 2015, westlich des Lüttdahls der Durchführungsplan Nr. 5a „Umgehungsstraße“ aus dem Jahr 1961. Der Geltungsbereich des Bebauungsplans Nr. 5h befindet sich zum Teil innerhalb bzw. im Randbereich der Erhaltungssatzung „Altstadtrandzone“. Daher sind hier besondere Gestaltungsvorgaben getroffen worden. Im bestehenden Bebauungsplan Nr. 27 b „Hogschlag“ sind neben Satteldächern im Bereich Helgolandstraße Flachdächer festgesetzt. Das städtebauliche Konzept wird seitens der Stadt Wedel mitgetragen.
2. Wo sind die Schulplätze und Kindergartenplätze für den zu erwartenden Nachwuchs bei 93 neuen Wohneinheiten? Der Investor zahlt eine Pauschale von ca. 8400 Euro pro Wohneinheit, das macht ca. 780.000 Euro aus. Davon entsteht aber kein neuer Klassenraum und auch keine Kindertagesstätte. Wie hat sich Wedel diese Verdichtung gedacht, ohne an ein Mitwachsen der Infra-	Der Stellungnahme wird auf folgende Weise gefolgt: Siehe Abwägung zu 2.1 Stellungnahme 01 zu sozialer Infrastruktur.

Stellungnahmen - Private	Abwägungsvorschlag
struktur zu denken? Ich glaube, dass diese Kosten alle auf die Stadt Wedel zurückfallen werden und es die Stadt nachträglich Millionen kosten wird, diese Plätze zu schaffen. Geld ist aber keins da — wovon soll es also bezahlt werden? Machen Sie nicht den zweiten Schritt vor dem ersten, es wird Ihnen bitter auf die Füße fallen.	
3. Das Verkehrskonzept ist nicht realistisch. Der Verkehr staut sich jetzt schon in den Morgenstunden zwischen 7:30 und 9:00 Uhr bis hinter das Ortseingangsschild beim Gartencenter Kleinworth zurück. Wo sollen die zusätzlichen knapp 100 PKW hin? Der Ansgariusweg wird als Ausweichstrecke missbraucht, überhöhte Geschwindigkeiten auf diesem Schulweg gehören zum Alltag. Sie haben kein schlüssiges Verkehrskonzept und tun alles mit einem Federstrich ab. Sperren Sie den Ansgariusweg für den Durchgangsverkehr mit einem modalen Filter und überlegen Sie mal, wie man Verkehr vermeiden kann, als immer noch mehr Autos auf die überlasteten Straßen zu locken. Dieses Konzept könnte aus den 1980er Jahren stammen und hat mit zukunftsweisender Verkehrspolitik oder gar Verkehrswende überhaupt nichts zu tun.	Der Stellungnahme wird auf folgende Weise gefolgt: Siehe Abwägungen zu 2.1 Stellungnahme 01 zu Verkehrsaufkommen / Verkehrsabwicklung und 2.1 Stellungnahme 01 zu Plausibilitätsprüfung des Verkehrsgutachtens.
4. Die Nähe zum Naturschutzgebiet „Wedeler Au" wird ebenso missachtet. Wir sollten schonend mit den verbleibenden Ressourcen auf dieser Erde und auch in Wedel umgehen. Dieses Wohngebiet passt nicht zum Naturschutzgebiet südlich des ausgewiesenen Bauplatzes. Warum gibt es dazu keine Gutachten? Hier wird doch das vereinfachte und daher beschleunigte Verfahren nach §13 BauGB angewendet. Das dürfte meines Erachtens gar nicht passieren. Ich als Bürger dieser Stadt würde jedenfalls gerne wissen, welche Auswirkungen dieses Bauprojekt auf Natur, Flora und Fauna mit der Nähe zum Naturschutzgebiet hat. Zumal im restlichen Lülanden südlich des Ansgariuswegs und der Helgolandstraße die Bauhöhen auf maximal 1 bis 1,5 geschossige Bauweise genau aufgrund dieser Nähe zum Naturschutzgebiet festgeschrieben sind.	Der Stellungnahme wird nicht gefolgt. Siehe Abwägung zu 2.8 Stellungnahme 08 zu Auswirkungen auf Natur und Landschaft.

Stellungnahmen - Private	Abwägungsvorschlag

Müssen wir uns plötzlich nicht mehr daran halten? Was ist das denn für eine Willkür, mit der hier die Planung vorangetrieben wird?

2.20 Stellungnahme 20, 31.05.2025, Anwohnerin Ansgariusweg

Ich teile Ihnen hiermit meine Bedenken zum geplanten Bauprojekt fristgerecht für die Öffentlichkeitsbeteiligung mit:

1. Dieses Bauvorhaben passt sich weder in die gegebenen Örtlichkeiten Lülandens ein, noch passt es zum Charakter Wedels. Wollen wir hier wirklich Hochhäuser und Wohnblocks mit maximaler Packungsdichte realisieren? Wo bleibt die Lebensqualität? Warum hält man sich nicht an das Einfügungsgebot?
   Überall im Westen Wedels stehen 1-, 2- oder maximal 3- geschossige Wohnhäuser und hier will man fast doppelt so groß bauen?
   Statt Satteldach kommt die mittlerweile immer beliebtere Blockbauweise zum Einsatz?
   Im Lüttdahl, nicht einmal 100 Meter von dem Baugebiet entfernt müssen die Satteldächer eine passende Ziegelfarbe zur Altstadtbebauung haben und hier unterlässt man alle Maßnahmen zum Einfügen in die bestehende Wohnbebauung? Das passt doch gar nicht.

Der Stellungnahme wird nicht gefolgt.
Siehe Abwägung zu 2.1 Stellungnahme 01 zu städtebaulicher Dichte, Höhen und Einfügen des Baugebiets in die Umgebung.

Für den Bereich östlich des Lüttdahls gilt der vorhabenbezogene Bebauungsplan Nr. 5h „Schauenburgerstraße“ aus dem Jahr 2015, westlich des Lüttdahls der Durchführungsplan Nr. 5a „Umgehungsstraße“ aus dem Jahr 1961. Der Geltungsbereich des Bebauungsplans Nr. 5h befindet sich zum Teil innerhalb bzw. im Randbereich der Erhaltungssatzung „Altstadtrandzone“. Daher sind hier besondere Gestaltungsvorgaben getroffen worden.
Im bestehenden Bebauungsplan Nr. 27 b „Hogschlag“ sind neben Satteldächern im Bereich Helgolandstraße Flachdächer festgesetzt.
Das städtebauliche Konzept wird seitens der Stadt Wedel mitgetragen.

2. Wo sind die Schulplätze und Kindergartenplätze für den zu erwartenden Nachwuchs bei 93 neuen Wohneinheiten? Der Investor zahlt eine Pauschale von ca. 8400 Euro pro Wohneinheit, das macht ca. 780.000 Euro aus. Davon entsteht aber kein neuer Klassenraum und auch keine Kindertagesstätte. Wie hat sich Wedel diese Verdichtung gedacht, ohne an ein Mitwachsen der Infrastruktur zu denken? Ich glaube, dass diese Kosten alle auf die Stadt Wedel zurückfallen werden und es die Stadt nachträglich Millionen kosten wird, diese

Der Stellungnahme wird auf folgende Weise gefolgt:
Siehe Abwägung zu 2.1 Stellungnahme 01 zu sozialer Infrastruktur.

Stellungnahmen - Private	Abwägungsvorschlag
Plätze zu schaffen. Geld ist aber keins da — wovon soll es also bezahlt werden? Machen Sie nicht den zweiten Schritt vor dem ersten, es wird Ihnen bitter auf die Füße fallen.	
3. Das Verkehrskonzept ist nicht realistisch. Der Verkehr staut sich jetzt schon in den Morgenstunden zwischen 7:30 und 9:00 Uhr bis hinter das Ortseingangsschild beim Gartencenter Kleinworth zurück. Wo sollen die zusätzlichen knapp 100 PKW hin? Der Ansgariusweg wird als Ausweichstrecke missbraucht, überhöhte Geschwindigkeiten auf diesem Schulweg gehören zum Alltag. Sie haben kein schlüssiges Verkehrskonzept und tun alles mit einem Federstrich ab. Sperren Sie den Ansgariusweg für den Durchgangsverkehr mit einem modalen Filter und überlegen Sie mal, wie man Verkehr vermeiden kann, als immer noch mehr Autos auf die überlasteten Straßen zu locken. Dieses Konzept könnte aus den 1980er Jahren stammen und hat mit zukunftsweisender Verkehrspolitik oder gar Verkehrswende überhaupt nichts zu tun.	Der Stellungnahme wird auf folgende Weise gefolgt: Siehe Abwägungen zu 2.1 Stellungnahme 01 zu Verkehrsaufkommen / Verkehrsabwicklung und 2.1 Stellungnahme 01 zu Plausibilitätsprüfung des Verkehrsgutachtens.
4. Die Nähe zum Naturschutzgebiet „Wedeler Au“ wird ebenso missachtet. Wir sollten schonend mit den verbleibenden Ressourcen auf dieser Erde und auch in Wedel umgehen. Dieses Wohngebiet passt nicht zum Naturschutzgebiet südlich des ausgewiesenen Bauplatzes. Warum gibt es dazu keine Gutachten? Hier wird doch das vereinfachte und daher beschleunigte Verfahren nach §13 BauGB angewendet. Das dürfte meines Erachtens gar nicht passieren. Ich als Bürger dieser Stadt würde jedenfalls gerne wissen, welche Auswirkungen dieses Bauprojekt auf Natur, Flora und Fauna mit der Nähe zum Naturschutzgebiet hat. Zumal im restlichen Lülanden südlich des Ansgariuswegs und der Helgolandstraße die Bauhöhen auf maximal 1 bis 1,5 geschossige Bauweise genau aufgrund dieser Nähe zum Naturschutzgebiet festgeschrieben sind. Müssen wir uns plötzlich nicht mehr daran halten? Was ist das denn für eine Willkür, mit der hier die Planung vorangetrieben wird?	Der Stellungnahme wird nicht gefolgt. Siehe Abwägung zu 2.8 Stellungnahme 08 zu Auswirkungen auf Natur und Landschaft.

Stellungnahmen - Private	Abwägungsvorschlag

2.21 Stellungnahme 21, 05.06.2025

Meine Eingabe bezieht sich auf folgende Aspekte:

1. Die geplanten Wohnhäuser passen mit ihren vier- bzw. fünf Stockwerken nicht in das Umgebungsbild. Alle umstehenden Gebäude sind einheitlich maximal dreigeschossig.
   Der Wedeler Ortsein-/-ausgang verliert so seinen dörflichen Charakter und die direkten Anlieger werden mit Ausblick auf Häuserwände, die in den Himmel reichen, gestraft.

   Der Stellungnahme wird nicht gefolgt.
   Siehe Abwägung zu 2.1 Stellungnahme 01 zu städtebaulicher Dichte, Höhen und Einfügen des Baugebiets in die Umgebung.
   Von einem dörflichen Charakter ist in der Stadt Wedel in ihrer Funktion als Mittelzentrum nicht auszugehen.

2. Die Verkehrssituation ist jetzt schon angespannt, indem allmorgendlich stop and go auf der B431 herrscht. Ergo wird die Belastung durch den Hinzuzug von 100 Familien diese Situation zum Eskalieren bringen. Warum wird hier nicht mit Umgehungsstraßen Abhilfe geschaffen? Weil keiner daran gedacht hat?
   Die Stadt bewegt die Idee einer Umgehung schon seit 40 Jahren, aber geschehen ist nichts.
   Stattdessen wird jetzt mehr Verkehr, mehr Lärm, mehr Schmutz, mehr Enge für alle in Kauf genommen. Warum?

   Der Stellungnahme wird nicht gefolgt.
   Der ursprüngliche Bebauungsplan (Nr. 27b) sah an der Stelle eine Umgehungsstraße vor, diese Planung wurde von den politischen Gremien inzwischen aufgegeben. Es ist üblich, dass Bebauungspläne geändert oder angepasst werden, um auf veränderte Anforderungen oder aktuelle Entwicklungen einzugehen.
   Die Planung der nördlichen Umfahrung der Altstadt ist nicht aufgehoben worden. Sollte das Entwicklungsgebiet Wedel Nord weitergeplant werden, schließen die Planungen eine Erschließung des Gebiets über eine Verbindungsstraße mit ein.

   Weiteres siehe Abwägungen zu
   2.1 Stellungnahme 01 zu Verkehrsaufkommen / Verkehrsabwicklung und
   2.1 Stellungnahme 01 zu Plausibilitätsprüfung des Verkehrsgutachtens.

3. Die Planung bezieht sich schwerpunktmäßig auf die notwendige Schaffung von Wohnraum, das dazugehörige Umfeld bleibt dabei sekundär.
   Sind ausreichend Kita- und sichere Spielplätze vorhanden. Wie sieht es aus mit den Aufnahmekapazitäten der Schulen und sozialen Einrichtungen?
   Reichen die vorhandenen und geplanten Plätze oder werden weitere, erhebliche Kosten auf die Stadt zukommen?

   Der Stellungnahme wird auf folgende Weise gefolgt:
   Siehe Abwägung zu 2.1 Stellungnahme 01 zu sozialer Infrastruktur.

Stellungnahmen - Private	Abwägungsvorschlag
Ich halte das Bebauungskonzept für zu wenig angepasst und durchdacht, vielmehr entsteht der Eindruck, dass möglichst schnell viel Wohnraum geschaffen werden soll. Egal, wie er ins Umfeld passt. Ich bitte Sie daher, die kritisch angesprochenen Aspekte zu überdenken und Stellung zu nehmen.	Siehe Abwägung zu den einzelnen Punkten oben.
2.22 Stellungnahme 22, 04.06.2025, Anwohner Martin-Niemöller-Straße Ich teile Ihnen hiermit meine Bedenken zum geplanten Bauprojekt fristgerecht für die Öffentlichkeitsbeteiligung mit:	
1. Dieses Bauvorhaben passt sich weder in die gegebenen Örtlichkeiten Lülandens ein, noch passt es zum Charakter Wedels. Wir möchten hier keine Hochhäuser und Wohnblocks mit maximaler Packungsdichte. Wo bleibt die Lebensqualität? Warum hält man sich nicht an das Einfügungsgebot? Überall im Westen Wedels stehen 1-, 2- oder maximal 3-geschossige Wohnhäuser und hier will man fast doppelt so groß bauen? Statt Satteldach kommt die mittlerweile immer beliebtere Blockbauweise zum Einsatz? Im Lüttdahl, nicht einmal 100 Meter von dem Baugebiet entfernt müssen die Satteldächer eine passende Ziegelfarbe zur Altstadtbebauung haben und hier unterlässt man alle Maßnahmen zum Einfügen in die bestehende Wohnbebauung? Das passt doch gar nicht.	Der Stellungnahme wird nicht gefolgt. Siehe Abwägung zu 2.1 Stellungnahme 01 zu städtebaulicher Dichte, Höhen und Einfügen des Baugebiets in die Umgebung. Für den Bereich östlich des Lüttdahls gilt der vorhabenbezogene Bebauungsplan Nr. 5h „Schauenburgerstraße“ aus dem Jahr 2015, westlich des Lüttdahls der Durchführungsplan Nr. 5a „Umgehungsstraße“ aus dem Jahr 1961. Der Geltungsbereich des Bebauungsplans Nr. 5h befindet sich zum Teil innerhalb bzw. im Randbereich der Erhaltungssatzung „Altstadtrandzone“. Daher sind hier besondere Gestaltungsvorgaben getroffen worden. Im bestehenden Bebauungsplan Nr. 27 b „Hogschlag“ sind neben Satteldächern im Bereich Helgolandstraße Flachdächer festgesetzt. Das städtebauliche Konzept wird seitens der Stadt Wedel mitgetragen.
2. Wo sind die Schulplätze und Kindergartenplätze für den zu erwartenden Nachwuchs bei 93 neuen Wohneinheiten? Der Investor zahlt eine Pauschale von ca. 8400 Euro pro Wohneinheit, das macht ca. 780.000 Euro aus. Davon	Der Stellungnahme wird auf folgende Weise gefolgt: Siehe Abwägung zu 2.1 Stellungnahme 01 zu sozialer Infrastruktur.

Stellungnahmen - Private	Abwägungsvorschlag
entsteht aber kein neuer Klassenraum und auch keine Kindertagesstätte. Wie hat sich Wedel diese Verdichtung gedacht, ohne an ein Mitwachsen der Infrastruktur zu denken? Ich glaube, dass diese Kosten alle auf die Stadt Wedel zurückfallen werden und es die Stadt nachträglich Millionen kosten wird, diese Plätze zu schaffen. Geld ist aber keins da. Wovon soll es bezahlt werden? Machen Sie nicht den zweiten Schritt vor dem Ersten.	
3. Wo sollen die zusätzlichen knapp 100 PKW fahren? Der Ansgariusweg wird hoffentlich nicht als Ausweichstrecke missbraucht, überhöhte Geschwindigkeiten auf diesem Schulweg gehören hoffentlich nicht zum Alltag. Sperren Sie bitte den Ansgariusweg für den Durchgangsverkehr mit einem modalen Filter und prüfen Sie die Einrichtung einer Fahrradstraße – mit Anwohner frei.	Der Stellungnahme wird auf folgende Weise gefolgt: Siehe Abwägungen zu 2.1 Stellungnahme 01 zu Verkehrsaufkommen / Verkehrsabwicklung und 2.1 Stellungnahme 01 zu Plausibilitätsprüfung des Verkehrsgutachtens.
4. Die Nähe zum Naturschutzgebiet „Wedeler Au“ wird ebenso missachtet. Wir sollten schonend mit den verbleibenden Ressourcen auf dieser Erde und auch in Wedel umgehen. Dieses Wohngebiet passt nicht zum Naturschutzgebiet südlich des ausgewiesenen Bauplatzes. Warum gibt es dazu keine Gutachten? Hier wird doch das vereinfachte und daher beschleunigte Verfahren nach §13 BauGB angewendet. Das dürfte meines Erachtens gar nicht passieren. Ich als Bürger dieser Stadt würde jedenfalls gerne wissen, welche Auswirkungen dieses Bauprojekt auf Natur, Flora und Fauna mit der Nähe zum Naturschutzgebiet hat. Zumal im restlichen Lülanden südlich des Ansgariusweges und der Helgolandstraße die Bauhöhen auf maximal 1 bis 1,5 geschossige Bauweise genau aufgrund dieser Nähe zum Naturschutzgebiet festgeschrieben sind. Müssen wir uns plötzlich nicht mehr daran halten? Was ist das denn für eine Willkür, mit der hier die Planung vorangetrieben wird?	Der Stellungnahme wird nicht gefolgt. Siehe Abwägung zu 2.8 Stellungnahme 08 zu Auswirkungen auf Natur und Landschaft.

Stellungnahmen - Private	Abwägungsvorschlag

2.23 Stellungnahme 23, 05.06.2025, Anwohner Ansgariusweg

Ich teile Ihnen hiermit meine Bedenken zum geplanten Bauprojekt fristgerecht für die Öffentlichkeitsbeteiligung mit:

1. Dieses Bauvorhaben passt sich weder in die gegebenen Örtlichkeiten Lülandens ein, noch passt es zum Charakter Wedels. Wollen wir hier wirklich Hochhäuser und Wohnblocks mit maximaler Packungsdichte realisieren? Wo bleibt die Lebensqualität? Warum hält man sich nicht an das Einfügungsgebot?
   Überall im Westen Wedels stehen 1-, 2- oder maximal 3-geschossige Wohnhäuser und hier will man fast doppelt so groß bauen?
   Statt Satteldach kommt die mittlerweile immer beliebtere Blockbauweise zum Einsatz?
   Im Lüttdahl, nicht einmal 100 Meter von dem Baugebiet entfernt müssen die Satteldächer eine passende Ziegelfarbe zur Altstadtbebauung haben und hier unterlässt man alle Maßnahmen zum Einfügen in die bestehende Wohnbebauung? Das passt doch gar nicht.

Der Stellungnahme wird nicht gefolgt.
Siehe Abwägung zu 2.1 Stellungnahme 01 zu städtebaulicher Dichte, Höhen und Einfügen des Baugebiets in die Umgebung.

Für den Bereich östlich des Lüttdahls gilt der vorhabenbezogene Bebauungsplan Nr. 5h „Schauenburgerstraße“ aus dem Jahr 2015, westlich des Lüttdahls der Durchführungsplan Nr. 5a „Umgehungsstraße“ aus dem Jahr 1961. Der Geltungsbereich des Bebauungsplans Nr. 5h befindet sich zum Teil innerhalb bzw. im Randbereich der Erhaltungssatzung „Altstadtrandzone“. Daher sind hier besondere Gestaltungsvorgaben getroffen worden.
Im bestehenden Bebauungsplan Nr. 27 b „Hogschlag“ sind neben Satteldächern im Bereich Helgolandstraße Flachdächer festgesetzt.
Das städtebauliche Konzept wird seitens der Stadt Wedel mitgetragen.

2. Wo sind die Schulplätze und Kindergartenplätze für den zu erwartenden Nachwuchs bei 93 neuen Wohneinheiten? Der Investor zahlt eine Pauschale von ca. 8.400 Euro pro Wohneinheit, das macht ca. 780.000 Euro aus. Davon entsteht aber kein neuer Klassenraum und auch keine Kindertagesstätte. Wie hat sich Wedel diese Verdichtung gedacht, ohne an ein Mitwachsen der Infrastruktur zu denken? Ich glaube, dass diese Kosten alle auf die Stadt Wedel zurückfallen werden und es die Stadt nachträglich Millionen kosten wird, diese Plätze zu schaffen. Geld ist aber keins da — wovon soll es also bezahlt werden? Machen Sie nicht den zweiten Schritt vor dem ersten, es wird Ihnen bitter auf die Füße fallen.

Der Stellungnahme wird auf folgende Weise gefolgt:
Siehe Abwägung zu 2.1 Stellungnahme 01 zu sozialer Infrastruktur.

Stellungnahmen - Private	Abwägungsvorschlag
3. Das Verkehrskonzept ist nicht realistisch. Der Verkehr staut sich jetzt schon in den Morgenstunden zwischen 7:30 und 9:00 Uhr bis hinter das Ortseingangsschild beim Gartencenter Kleinworth zurück. Wo sollen die zusätzlichen knapp 100 PKW hin? Der Ansgariusweg wird als Ausweichstrecke missbraucht, überhöhte Geschwindigkeiten auf diesem Schulweg gehören zum Alltag. Sie haben kein schlüssiges Verkehrskonzept und tun alles mit einem Federstrich ab. Sperren Sie den Ansgariusweg für den Durchgangsverkehr mit einem modalen Filter und überlegen Sie mal, wie man Verkehr vermeiden kann, als immer noch mehr Autos auf die überlasteten Straßen zu locken. Dieses Konzept könnte aus den 1980er Jahren stammen und hat mit zukunftsweisender Verkehrspolitik oder gar Verkehrswende überhaupt nichts zu tun.	Der Stellungnahme wird auf folgende Weise gefolgt: Siehe Abwägungen zu 2.1 Stellungnahme 01 zu Verkehrsaufkommen / Verkehrsabwicklung und 2.1 Stellungnahme 01 zu Plausibilitätsprüfung des Verkehrsgutachtens.
4. Die Nähe zum Naturschutzgebiet „Wedeler Au“ wird ebenso missachtet. Wir sollten schonend mit den verbleibenden Ressourcen auf dieser Erde und auch in Wedel umgehen. Dieses Wohngebiet passt nicht zum Naturschutzgebiet südlich des ausgewiesenen Bauplatzes. Warum gibt es dazu keine Gutachten? Hier wird doch das vereinfachte und daher beschleunigte Verfahren nach §13 BauGB angewendet. Das dürfte meines Erachtens gar nicht passieren. Ich als Bürger dieser Stadt würde jedenfalls gerne wissen, welche Auswirkungen dieses Bauprojekt auf Natur, Flora und Fauna mit der Nähe zum Naturschutzgebiet hat. Zumal im restlichen Lülanden südlich des Ansgariuswegs und der Helgolandstraße die Bauhöhen auf maximal 1 bis 1,5 geschossige Bauweise genau aufgrund dieser Nähe zum Naturschutzgebiet festgeschrieben sind. Müssen wir uns plötzlich nicht mehr daran halten? Was ist das denn für eine Willkür, mit der hier die Planung vorangetrieben wird?	Der Stellungnahme wird nicht gefolgt. Siehe Abwägung zu 2.8 Stellungnahme 08 zu Auswirkungen auf Natur und Landschaft.

Stellungnahmen - Private	Abwägungsvorschlag

2.24 Stellungnahme 24, 06.06.2025, Anwohnerin Egenbüttelweg

Ich teile Ihnen hiermit meine Bedenken zum geplanten Bauprojekt fristgerecht für die Öffentlichkeitsbeteiligung mit:

1. Dieses Bauvorhaben passt sich weder in die gegebenen Örtlichkeiten Lülandens ein, noch passt es zum Charakter Wedels. Wollen wir hier wirklich Hochhäuser und Wohnblocks mit maximaler Packungsdichte realisieren? Wo bleibt die Lebensqualität? Warum hält man sich nicht an das Einfügungsgebot?
   Überall im Westen Wedels stehen 1-, 2- oder maximal 3- geschossige Wohnhäuser und hier will man fast doppelt so groß bauen?
   Statt Satteldach kommt die mittlerweile immer beliebter Blockbauweise zum Einsatz?
   Im Lüttdahl, nicht einmal 100 Meter von dem Baugebiet entfernt müssen die Satteldächer eine passende Ziegelfarbe zur Altstadtbebauung haben und hier unterlässt man alle Maßnahmen zum Einfügen in die bestehende Wohnbebauung? Das passt doch gar nicht.

Der Stellungnahme wird nicht gefolgt.
Siehe Abwägung zu 2.1 Stellungnahme 01 zu städtebaulicher Dichte, Höhen und Einfügen des Baugebiets in die Umgebung.

Für den Bereich östlich des Lüttdahls gilt der vorhabenbezogene Bebauungsplan Nr. 5h „Schauenburgerstraße“ aus dem Jahr 2015, westlich des Lüttdahls der Durchführungsplan Nr. 5a „Umgehungsstraße“ aus dem Jahr 1961. Der Geltungsbereich des Bebauungsplans Nr. 5h befindet sich zum Teil innerhalb bzw. im Randbereich der Erhaltungssatzung „Altstadtrandzone“. Daher sind hier besondere Gestaltungsvorgaben getroffen worden.
Im bestehenden Bebauungsplan Nr. 27 b „Hogschlag“ sind neben Satteldächern im Bereich Helgolandstraße Flachdächer festgesetzt.
Das städtebauliche Konzept wird seitens der Stadt Wedel mitgetragen.

2. Wo sind die Schulplätze und Kindergartenplätze für den zu erwartenden Nachwuchs bei 93 neuen Wohneinheiten? Der Investor zahlt eine Pauschale von ca. 8400 Euro pro Wohneinheit, das macht ca. 780.000 Euro aus. Davon entsteht aber kein neuer Klassenraum und auch keine Kindertagesstätte. Wie hat sich Wedel diese Verdichtung gedacht, ohne an ein Mitwachsen der Infrastruktur zu denken? Ich glaube, dass diese Kosten alle auf die Stadt Wedel zurückfallen werden und es die Stadt nachträglich Millionen kosten wird, diese Plätze zu schaffen. Geld ist aber keins da - wovon soll es also bezahlt werden? Machen Sie nicht den zweiten Schritt vor dem ersten, es wird Ihnen bitter auf die Füße fallen.

Der Stellungnahme wird auf folgende Weise gefolgt:
Siehe Abwägung zu 2.1 Stellungnahme 01 zu sozialer Infrastruktur.

Stellungnahmen - Private	Abwägungsvorschlag
3. Das Verkehrskonzept ist nicht realistisch. Der Verkehr staut sich jetzt schon in den Morgenstunden zwischen 7:30 und 9:00 Uhr bis hinter das Ortseingangsschild beim Gartencenter Kleinworth zurück. Wo sollen die zusätzlichen knapp 100 PKW hin? Der Ansgariusweg wird als Ausweichstrecke missbraucht, überhöhte Geschwindigkeiten auf diesem Schulweg gehören zum Alltag. Sie haben kein schlüssiges Verkehrskonzept und tun alles mit einem Federstrich ab. Sperren Sie den Ansgariusweg für den Durchgangsverkehr mit einem modalen Filter und überlegen Sie mal, wie man Verkehr vermeiden kann, als immer noch mehr Autos auf die überlasteten Straßen zu locken. Dieses Konzept könnte aus den 1980er Jahren stammen und hat mit zukunftsweisender Verkehrspolitik oder gar Verkehrswende überhaupt nichts zu tun.	Der Stellungnahme wird auf folgende Weise gefolgt: Siehe Abwägungen zu 2.1 Stellungnahme 01 zu Verkehrsaufkommen / Verkehrsabwicklung und 2.1 Stellungnahme 01 zu Plausibilitätsprüfung des Verkehrsgutachtens.
4. Die Nähe zum Naturschutzgebiet „Wedeler Au" wird ebenso missachtet. Wir sollten schonend mit den verbleibenden Ressourcen auf dieser Erde und auch in Wedel umgehen. Dieses Wohngebiet passt nicht zum Naturschutzgebiet südlich des ausgewiesenen Bauplatzes. Warum gibt es dazu keine Gutachten? Hier wird doch das vereinfachte und daher beschleunigte Verfahren nach §13 BauGB angewendet. Das dürfte meines Erachtens gar nicht passieren. Ich als Bürger dieser Stadt würde jedenfalls gerne wissen, welche Auswirkungen dieses Bauprojekt auf Natur, Flora und Fauna mit der Nähe zum Naturschutzgebiet hat. Zumal im restlichen Lülanden südlich des Ansgariuswegs und der Helgolandstraße die Bauhöhen auf maximal 1 bis 1,5 geschossige Bauweise genau aufgrund dieser Nähe zum Naturschutzgebiet festgeschrieben sind. Müssen wir uns plötzlich nicht mehr daran halten? Was ist das denn für eine Willkür, mit der hier die Planung vorangetrieben wird?	Der Stellungnahme wird nicht gefolgt. Siehe Abwägung zu 2.8 Stellungnahme 08 zu Auswirkungen auf Natur und Landschaft.

Stellungnahmen - Private	Abwägungsvorschlag

2.25 Stellungnahme 25, 13.06.2025

Bei Bauvorhaben bzw. den relevanten Unterlagen bezügl. Bebauungsplan Nr. 27 b „Hogschlag“, 1. Änderung „Teilbereich Ost“, fällt auf, dass in dem neu hinzu gekommenen Teilstück zum bestehen Bebauungsgrundstück (das okkerfarbige Teilstück südl. der Straße Lülanden und östl. der Holmer Straße; siehe anl. Skizze 2) keinerlei Hinweis darüber zu finden ist, dass auf diesem Teil-Dreieck 7 Linden-Bäume stehen (siehe grün markierte Pfeile auf der anl. Skizze 2), die vermutlich für eine Straßenerweiterung in dem Bereich „weichen“ müssten. (Siehe hierzu Anl. 1 Auszug „Aktuelles Beteiligungsverfahren“, rot markierter Text: *Für die Erschließung des Plangebietes ist ein Ausbau der Kreuzung Holmer Straße/Lülanden notwendig. Daher sind Teile der Straßenflächen und der Kreuzungsbereich ebenfalls Inhalt dieser Bebauungsplanänderung. (Siehe anl. Skizze mit grün gekennzeichneten Pfeilen!).*

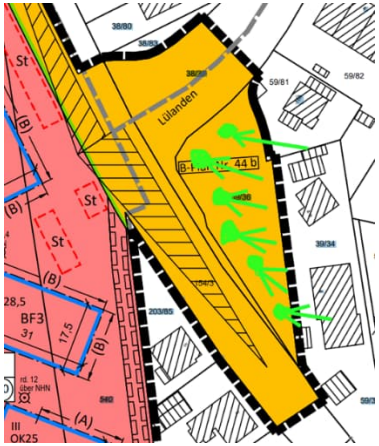

Dieses Vorgehen möchte ich strikt ablehnen. Bei allen neuen Bauvorhaben in Wedel, sollte kein einziger weiterer Baum gefällt werden. Abgesehen davon, dass wieder eine „grüne Fläche“ versiegelt werden soll.
Ich würde vorschlagen, im genannten Kreuzungsbereich keine geänderte Straßenführung durchzuführen, sondern für die Verkehrs-Anbindung des Gebietes Hogschlag an die Holmer Straße nur eine Ausfahrt von Fahrzeugen zuzulassen.

Der Stellungnahme wird nicht gefolgt.
Die Hauptzufahrt in das Quartier erfolgt über die neue Zufahrt von der Holmer Straße aus, um die Belastung der angrenzenden Wohngebiete gering zu halten. Die Abwicklung des Verkehrs erfolgt somit über übergeordnete Straße und nicht über kleinere Wohnstraßen. Der neue Knotenpunkt wird dafür neu konzipiert und ausgebaut. Eine ausschließliche Zufahrt nur über den Ansgariusweg ist verkehrstechnisch nicht sinnvoll umsetzbar und daher nicht gewollt. Der Ansgariusweg soll durch das Bauvorhaben nicht maßgebend mehr belastet werden.
Die für den Ausbau des Kreuzungsbereichs Holmer Straße/Lülanden erforderlichen Flächen sind in den Geltungsbereich des Bebauungsplans einbezogen und werden als Straßenverkehrsfläche festgesetzt. Es handelt sich um städtische Flächen.
Die Ausbauplanung des Knotenpunktes erfolgt in einem gesonderten Genehmigungsverfahren und wird mit dem Landesbetrieb Straßenbau und Verkehr (LBV-SH) Standort Itzehoe als zuständigen Straßenbaulastträger abgestimmt.
Durch die Umgestaltung des Kreuzungsbereichs müssen im Zuge der Bauarbeiten ggf. einzelne Bäume (überwiegend Linden (Tilia spec.)) im Straßenrandbereich gefällt werden. Dafür sind Ausgleichspflanzungen gemäß den Vorgaben der Wedeler Baumschutzsatzung erforderlich.
Im Zuge des Umbaus des Kreuzungsbereichs sind keine weiteren Versiegelungen an dieser Stelle vorgesehen.

Stellungnahmen - Private	Abwägungsvorschlag

Für eine zusätzliche Einfahrt – außer von Norden über die bestehende Helgolandstraße - in das Gebiet könnte mit relativ geringem Änderungs-Aufwand die bestehende südliche Einfahrt Ansgariusweg benutzt werden.
Ich hoffe, dass meine Ausführungen berücksichtigt werden, und verbleibe
Mit besten Grüßen.

2.26 Stellungnahme 26, 27.06.2025, Anwohner Störtebekerweg

Ich teile Ihnen hiermit meine Bedenken zum geplanten Bauprojekt fristgerecht für die Öffentlichkeitsbeteiligung mit:

1. Grundsätzlich finde ich es positiv, ein örtliches Bauunternehmen zu haben, das grundsätzlich optisch attraktiv und qualitativ hochwertig baut. Ein gutes Beispiel dafür ist das „Altstadtquartier“ in der Hanna-Lucas-Straße in Wedel.

Die Stellungnahme wird zur Kenntnis genommen.

2. Das Bauvorhaben „Hogschlag“ befindet sich im Wedeler Geesthang. Der Geesthang zeichnet sich durch seine Nähe zum Marsch und Elbe als Naherholungsort und bevorzugte Wohnlage für seine Besucher und Anwohner aus. Völlig unpassend und abwegig ist es deswegen, geplante Hochhäuser in gedrungener Dichte in diesem Gebiet zu errichten. Es verstößt durch die übliche Bauweise im Geesthang und fällt in der Dimension, im Design und im Stil völlig aus dem Rahmen.
   Wer produziert und verantwortet „Bausünden“ für künftige Generationen? Wer beeinträchtigt und schadet den Geesthang, ihre Anwohner und Besucher freiwillig? Wo bleibt die Lebens- und Erholungsqualität?
   Warum baut man nicht passend zum Gebiet und zur Lage ähnlich wie im „Altstadtquartier“ der Hanna-Lucas-Straße? Das würde der Lage gerecht werden und würde sich in einem schönen und anmutenden sowie städtebaulichen Stimmungsbild passend zum Gebiet einfügen. Überall im Westen Wedels und in der Hanna-Lucas-Straße stehen 1-, 2- oder maximal 3-geschossige Wohnhäuser. Die Wohnsituation im „Altstadtquartier“ der Hanna-Lucas-Straße ist

Der Stellungnahme wird nicht gefolgt.
Siehe Abwägung zu 2.1 Stellungnahme 01 zu städtebaulicher Dichte, Höhen und Einfügen des Baugebiets in die Umgebung.

Die in der Stellungnahme verwendetet Bezeichnung der geplanten Bebauung als „Bausünde“ kann nicht nachvollzogen werden und wird als inhaltlich nicht zutreffend zurückgewiesen.
Die allgemeinen Anforderungen an gesunde Wohn- und Arbeitsverhältnisse sowie eine gute Aufenthalts- und Erholungsfunktion werden durch das Vorhaben erfüllt und nicht in Frage gestellt.

Für das angesprochene Wohngebiet Hanna-Lucas-Straße gilt der vorhabenbezogene Bebauungsplan Nr. 37 „Am Redder“ 4. Änderung Teilbereich Süd, der eine Grundflächenzahl (GRZ) von 0,3 bis 0,38 festsetzt sowie Geschossigkeiten von II + Staffel bis zu III + Staffel. Die Grundflächenzahl liegt im geplanten B-

Stellungnahmen - Private	Abwägungsvorschlag
gelungen und beliebt; sie verdient viel Anerkennung. Genau so könnte auch im Geesthang gebaut werden, passend zur Lage und zum Geesthang. Dies würde dem Gebiet gerecht werden und würde unsere Zustimmung finden.	Plan 27 1Ä mit insgesamt 0,3 darunter und die Geschossigkeiten lediglich bei zwei von sechs Gebäuden um ein Vollgeschoss höher (BF2 und BF3).
3. Wo sind die Schulplätze und Kindergartenplätze für den zu erwartenden Nachwuchs bei 93 neuen Wohneinheiten? Der Investor zahlt eine Pauschale von ca. 8400 Euro pro Wohneinheit, das macht ca. 780.000 Euro aus. Davon entsteht aber kein neuer Klassenraum und auch keine Kindertagesstätte. Wie hat sich Wedel diese Verdichtung gedacht, ohne an ein Mitwachsen der Infrastruktur zu denken? Ich glaube, dass diese Kosten alle auf die Stadt Wedel zurückfallen werden und es die Stadt nachträglich Millionen kosten wird, diese Plätze zu schaffen. Geld ist aber keins da – wovon soll es also bezahlt werden? Machen Sie nicht den zweiten Schritt vor dem ersten, es wird Ihnen bitter auf die Füße fallen.	Der Stellungnahme wird auf folgende Weise gefolgt: Siehe Abwägung zu 2.1 Stellungnahme 01 zu sozialer Infrastruktur.
4. Das Verkehrskonzept ist nicht realistisch. Der Verkehr staut sich jetzt schon in den Morgenstunden zwischen 7:30 und 9:00 Uhr bis hinter das Ortseingangsschild beim Gartencenter Kleinworth zurück. Wo sollen die zusätzlichen knapp 100 PKW hin? Der Ansgariusweg wird als Ausweichstrecke missbraucht, überhöhte Geschwindigkeiten auf diesem Schulweg gehören zum Alltag. Sie haben kein schlüssiges Verkehrskonzept und tun alles mit einem Federstrich ab. Sperren Sie den Ansgariusweg für den Durchgangsverkehr mit einem modalen Filter und überlegen Sie mal, wie man Verkehr vermeiden kann, als immer noch mehr Autos auf die überlasteten Straßen zu locken. Dieses Konzept könnte aus den 1980er Jahren stammen und hat mit zukunftsweisender Verkehrspolitik oder gar Verkehrswende überhaupt nichts zu tun.	Der Stellungnahme wird auf folgende Weise gefolgt: Siehe Abwägungen zu 2.1 Stellungnahme 01 zu Verkehrsaufkommen / Verkehrsabwicklung und 2.1 Stellungnahme 01 zu Plausibilitätsprüfung des Verkehrsgutachtens.
5. Die Nähe zum Naturschutzgebiet „Wedeler Au“ wird ebenso missachtet. Wir sollten schonend mit den verbleibenden Ressourcen auf dieser Erde und auch	Der Stellungnahme wird nicht gefolgt.

Stellungnahmen - Private	Abwägungsvorschlag
in Wedel umgehen. Dieses Wohngebiet passt nicht zum Naturschutzgebiet südlich des ausgewiesenen Bauplatzes. Warum gibt es dazu keine Gutachten? Hier wird doch das vereinfachte und daher beschleunigte Verfahren nach §13 BauGB angewendet. Das dürfte meines Erachtens gar nicht passieren. Ich als Bürger dieser Stadt würde jedenfalls gerne wissen, welche Auswirkungen dieses Bauprojekt auf Natur, Flora und Fauna mit der Nähe zum Naturschutzgebiet hat. Zumal im restlichen Lülanden südlich des Ansgariuswegs und der Helgolandstraße die Bauhöhen auf maximal 1 bis 1,5 geschossige Bauweise genau aufgrund dieser Nähe zum Naturschutzgebiet festgeschrieben sind. Müssen wir uns plötzlich nicht mehr daranhalten? Was ist das denn für eine Willkür, mit der hier die Planung vorangetrieben wird?	Siehe Abwägung zu 2.8 Stellungnahme 08 zu Auswirkungen auf Natur und Landschaft.
2.27 Stellungnahme 27, 10.07.2025, Vertreter ADFC OG Wedel	Anmerkung: Zugleich ist eine Stellungnahme nahezu wortgleich vom ADFC abgegeben worden, siehe 1.6
kursiv= gleichlautend zur Stellungnahme 1.6 Stellungnahme ADFC, 06.06.2025	
Im Folgenden übermitteln wir Ihnen fristgerecht die Stellungnahme des ADFC Schleswig-Holstein, Ortsgruppe Wedel, zum Bebauungsplan Nr. 27b „Hogschlag“, 1. Änderung. *Gegenüber den Plänen aus der frühzeitigen Beteiligung sind keine weiteren Maßnahmen zur Reduzierung der Kfz aus dem Bauvorhaben erkennbar. Die Stadt Wedel kommt somit Ihren Verpflichtungen zu einer zukunftsweisenden Stadtgestaltung und den Anforderungen aus dem selbst ausgerufenen Klimanotstand erneut nicht nach. Wir halten aus diesen Gründen unsere Forderung nach Einrichtung einer autofreien Siedlung bewusst aufrecht.*	Siehe Abwägung oben zu 1.6 Stellungnahme ADFC.
Der Straßenzug Helgolandstraße und Ansgariusweg wird bereits heute von einer Vielzahl von Radfahrenden als Alltagsroute abseits der B431 genutzt; unter anderem von vielen Schülerinnen und Schülern aus Holm auf ihrem Schulweg. Die	Siehe Abwägung oben zu 1.6 Stellungnahme ADFC.

Stellungnahmen - Private	Abwägungsvorschlag
jährlichen Daten des Stadtradelns, die der Stadt Wedel kostenfrei vorliegen, zeigen dies sehr anschaulich. *Die Ausführungen des Verkehrsplaners in der ausgelegten Ergänzenden Stellungnahme verdeutlichen* drei Dinge:	
1. *Dem Verkehrsgutachter fehlt offenbar ein Verständnis über die Verkehrsabläufe im Plangebiet. Es wird argumentiert, dass bei der Durchfahrt durch den Straßenzug Helgolandstraße/Ansgariusweg neun Mal Rechts-vor-Links zu beachten sei, was die Attraktivität der Durchfahrt für den Kfz-Verkehr deutlich senken und den Zeitbedarf erhöhe. Diese Aussage trifft für den Zustand des fließenden Verkehrs auf der B431 zu, welcher im morgendlichen Berufsverkehr explizit nicht vorherrscht. Der Verkehr staut sich vom Marktplatz bis zum Ortseingangsschild zurück, mit der Folge eines sehr starken Ausweichverkehrs durch das Wohngebiet. Dieser Ist-Zustand lässt sich nicht leugnen* und wird sogar forciert, weil Google die Route als schnellste und ökonomischste Variante vorschlägt (siehe angehängter Screenshot vom 08.07.2025).	Siehe Abwägung oben zu 1.6 Stellungnahme ADFC.

Stellungnahmen - Private	Abwägungsvorschlag

Ferner biegt im Ist-Zustand nahezu kein Fahrzeug aus Lülanden kommend in Richtung Roland auf die B431 ab, so dass die LSA aufgrund das grünen Pfeils nach Richtung Holm ausschließlich für querende Zufußgehende und Radfahrende auslöst. Durch den Umbau des Knotens Lülanden wird die LSA zukünftig häufiger auf Rot für die B431 springen, was einen erhöhten Rückstau in Richtung Holm und weiter erhöhten Ausweichverkehr zur Folge haben wird.

2. *Die vom Verkehrsgutachter als Grundlage verwendeten Verkehrszahlen stellen nachweislich nicht die Realität dar. In der Ergänzenden Stellungnahme vom 14.03.2025 wird dargestellt, dass laut Verkehrszählung in der morgendlichen Spitzenstunde von 7:30 bis 8:30 Uhr lediglich elf rechtsabbiegende Kfz in die Hatzburgtwiete aus nördlicher Richtung der B431 erfasst worden seien.*

Siehe Abwägung oben zu 1.6 Stellungnahme ADFC.

Stellungnahmen - Private	Abwägungsvorschlag
Aufgrund dieser absurd geringen Zahl hat der ADFC nach Lesen der ergänzenden Stellungnahme am 07.04.2025 von 7:50 bis 7:55 Uhr selbst Fahrzeuge gezählt. Innerhalb von nur 5 Minuten bogen aus Holm kommend 27 abbiegende Fahrzeuge in die Hatzburgtwiete ab. Bei dieser eklatant hohen Abweichung der Verkehrszahlen müssen als Folge alle weiteren aufgeführten Verkehrszahlen und als logischer Schritt das gesamte Verkehrsgutachten angezweifelt werden, da die dem Gutachten zu Grunde liegende Verkehrszählung offensichtlich an einem Tag mit extrem geringem Verkehrsaufkommen durchgeführt wurde und nicht das übliche Verkehrsaufkommen auf der B431 widerspiegelt.	
3. Die hohen Abweichungen der gezählten abbiegenden Fahrzeuge zwischen Gutachten und Realität zeigen die Sensibilität der Verkehrsströme auf. Diese Sensibilität ist der Stadt Wedel im Grunde bekannt. Seit Jahren fordern regelmäßig Bürgerinnen und Bürger die Abschaffung der „Bettelampelsteuerung" an den Lichtsignalanlagen entlang der B431. Eine Anpassung der LSA-Steuerungen wird regelmäßig von der Stadt Wedel mit Verweis auf den zu erhaltenden Verkehrsfluss und den vorhandenen Rückstau auf der B431 abgelehnt (aktuell im Juni 2025 von der Bürgermeisterin gegenüber Schülerinnen und Schülern des Johann-Rist-Gymnasiums). Umso erstaunlicher ist, dass für dieses Bauvorhaben eine zusätzliche Schaltung der LSA bei Lülanden vorgenommen werden soll.	Eine Verbesserung der Verkehrssituation auf der B431 wurde erreicht, indem die Fußgängerquerung nur auf Anforderung parallel zum Kfz-Querverkehr geschaltet wurde. Diese Schaltung hat sich prinzipiell bewährt und ist in der Form an den meisten Knoten entlang der Ortsdurchfahrt bisher in Betrieb.
Unsere Forderung aus der frühzeitigen Beteiligung nach einem Schutz der Zufußgehenden und Radfahrenden in Helgolandstraße und Ansgariusweg aufrecht zu erhalten ist daher dringend geboten. Zielführend wären hier ein modaler Filter auf Höhe der Zufahrt zur Marsch, eine „falsche Einbahnstraße" an dieser Stelle oder eine Erweiterung der bestehenden Fahrradzone in der Marsch auf das gesamte Wohngebiet (Zulassung der Einfahrt ausschließlich für Anlieger).	Siehe Abwägung oben zu 1.6 Stellungnahme ADFC.
Im Detailplan „Neubau eines Linksabbiegestreifens mit LSA" aus der frühzeitigen Beteiligung wurde für den Geh- und Radweg nur eine Breite von 2,70 m berücksichtigt. Dieses Maß ist deutlich zu gering. Der Detailplan ist nicht Bestandteil	Siehe Abwägung oben zu 1.6 Stellungnahme ADFC.

Stellungnahmen - Private	Abwägungsvorschlag
der nun ausgelegten Unterlagen. Da in der Begründung zum Bebauungsplan eine Mindestbreite von 4,0 m für den Fuß- und Radweg aufgeführt wird (S. 7), gehen wir davon aus, dass die Breite des Geh- und Radweges auch im Anschluss an den Knoten B431/Lülanden auf 4,0 m erhöht wurde.	
Im Freiflächenplan sind keine Trennungen zwischen den Verkehrsflächen für den MIV und denen des Fuß- und Radverkehrs erkennbar. Somit ist zu befürchten, dass Kfz-Verkehr vollständig durch das Plangebiet fahren kann und dies voraussichtlich auch tun wird. Diese Möglichkeit ist zum Schutz des Fuß- und Radverkehrs durch bauliche Maßnahmen wie Poller zu unterbinden. Diese Poller sind so zu gestalten, dass auch Lastenräder und Fahrradgespanne mit Anhänger sicher queren können und dass die Poller im Dunkeln durch Reflektoren gut sichtbar sind. Ansonsten sollte der Fuß- und Radweg eine durchgehende Wegeverbindung sein, die den Kfz-Verkehr durch die bauliche Ausgestaltung bereits visuell verdeutlicht, dass er sich dem Fuß- und Radverkehr unterzuordnen hat. Eine bauliche Trennung wäre zum Zweck der Sicherheit der Vorzug zu geben. Die Einschränkungen müssen zur späteren Durchsetzbarkeit in den Bebauungsplan aufgenommen werden.	Siehe Abwägung oben zu 1.6 Stellungnahme ADFC. Die Festsetzung von verkehrsrechtlichen Maßnahmen (Schilder, Durchfahrtssperren, Poller, Reflektoren usw.) können im Bebauungsplan nicht getroffen werden. Eine Regelung zur Durchfahrtsbeschränkung für den allgemeinen Pkw-Verkehr wird in den städtebaulichen Vertrag aufgenommen.
Der Geh- und Radweg im Plangebiet kann seine Wirkung auf eine Stärkung des Fuß- und Radverkehrs in Wedel nur entfalten, wenn er beidseitig in ein übergeordnetes gut nutzbares Netz eingebunden wird. In Richtung Norden wird der Radweg hinter dem Knoten Holmer Straße / Lülanden auf die Straße Lülanden im Mischverkehr bei Tempo 50 eingefädelt. Somit findet keine Anbindung an eine sichere Radverkehrsführung statt. Hier ist im Bereich Lülanden ein getrennter Radweg oder die Einführung einer Geschwindigkeitsbeschränkung auf max. 30 km/h (als Zonenlösung oder als Fahrradstraße) vorzusehen. *In Richtung Süden bindet der Radweg auf den Ansgariusweg ein. Aufgrund der örtlichen Höhenverhältnisse können keine ausreichenden Sichtbeziehungen im Anschlussbereich gewährleistet werden. Zum Schutz des Radverkehrs sind daher weitere Maßnahmen in der Straße Ansgariusweg zur effektiven Reduzierung der Fahrgeschwindigkeiten erforderlich (zum Beispiel Fahrbahnaufhöhung im*	Siehe Abwägung oben zu 1.6 Stellungnahme ADFC.

Stellungnahmen - Private	Abwägungsvorschlag
Anschlussbereich). Auch sind die Sichtbeziehungen an der Abzweigung Lüttdahl zum Bürgerpark zu verbessern, die aktuell durch parkende Fahrzeuge stark eingeschränkt sind. Eigene Messungen durch uns zeigen, dass die zulässige Höchstgeschwindigkeit von 30 km/h von über 80 % der Fahrzeuge überschritten wird.	Auf die Einhaltung von Verkehrsregeln kann im Bebauungsplan nicht einwirkt werden.
Grundsätzlich halten wir fest, dass sich der Kfz-Verkehr in Wedel nur reduzieren lässt, wenn eine durchgehende sichere und bequem nutzbare Fahrradinfrastruktur geschaffen wird. Die Nutzung von ÖPNV und Fahrrad muss einfacher und bequemer sein als die Nutzung des Kfz. Darauf sollten zukünftig dringend alle Planungen in Wedel ausgerichtet werden. Nicht zuletzt würde daraus auch eine Verbesserung des Verkehrsflusses und eine Leistungssteigerung der Rettungsdienste und Feuerwehr resultieren. *Bezüglich der vorgesehenen Fahrradabstellmöglichkeiten sollte festgelegt werden, dass diese in ausreichender Anzahl, gut zugänglich, witterungsfest (Überdachung) und mit der Möglichkeit der sicheren Verwahrung auszuführen sind.*	Siehe Abwägung oben zu 1.6 Stellungnahme ADFC.
Die im Rahmen der frühzeitigen Beteiligung erfolgten Abwägungen, dass Hinweise nicht Teil des Bebauungsplanverfahrens seien und im Zuständigkeitsbereich des Straßenbaulastträgers liegen ist formal sicherlich richtig. Da Vorhabenträger des Bebauungsplanverfahrens und Straßenbaulastträger aber beides die Stadt Wedel ist, erscheint die erfolgte Abwägung doch sehr willkürlich und nicht zweckdienlich.	Die Stellungnahme wird zur Kenntnis genommen. Das Bebauungsplanverfahren ist ein gesetzlich vorgeschriebenes Verfahren. In diesem Verfahren ist nicht vorgesehen, Antwortschreiben auf Stellungnahmen zu verfassen, sondern eine Abwägung durchzuführen. Die Abwägung muss sich nur mit den bebauungsplanrelevanten Themen befassen.
2.28 Stellungnahme 28, 11.07.2025, Rechtsanwälte Klemm & Partner	
Wir haben bereits mit Schreiben vom 29.11.2024 eine Stellungnahme im Rahmen der frühzeitigen Öffentlichkeitsbeteiligung abgegeben, die entsprechenden Vollmachten liegen Ihnen bereits vor. Die Fortführung der Bauleitplanung in der Form und mit dem Inhalt, wie er jetzt öffentlich ausgelegt wurde, ist nicht	Die Stellungnahme wird zur Kenntnis genommen. Der Eingang privater Stellungnahmen im Rahmen des Beteiligungsverfahrens ist nicht ungewöhnlich und die Anzahl auch nicht unüblich. Insbesondere bei

Stellungnahmen - Private	Abwägungsvorschlag
nachvollziehbar. Namens und im Auftrag unserer Mandanten geben wir die folgende Stellungnahme dazu ab: Jenseits rechtlicher Erwägungen ist es bemerkenswert, welch große Anzahl Privater die Gelegenheit zur Stellungnahme im Rahmen der frühzeitigen Öffentlichkeitsbeteiligung genutzt hat. Noch außergewöhnlicher als die schiere Zahl der Stellungnahmen ist die überragende Einigkeit der Bürger: Kein einziger lehnt eine bauliche Nutzung der Fläche kategorisch ab und kein Einziger stimmt der Planung zu. Stattdessen sind sich alle darüber einig, dass die Bebauung in dieser Massivität nicht in die Umgebung passt. Dass sollte der Rat bei seiner Entscheidung ernst nehmen.	Zusammenschluss benachbarte Anwohner*innen werden ähnliche Argumente wiederholt vorgebracht. Da das Vorhaben einem gesamtstätischen Interesse nachkommt, sind die Belange aller Bürger*innen in die Abwägung einzubeziehen.
Wir haben bereits angeregt, dass mit Hilfe von „Stangengerüsten“ vor Ort Größe und Umfang der Bebauung simuliert werden sollten, um sich einen konkreten Eindruck von der Planung zu verschaffen. Freilich besteht dazu keine rechtliche Verpflichtung. Sehr wohl ist der Rat aber dazu verpflichtet, die Belange, die für die Abwägung von Bedeutung sind, zu ermitteln, § 2 Abs. 3 BauGB. Das wird nicht gelingen, wenn sich der Rat auf *„das Konzept und die Darstellung der Planungsunterlagen“* verlässt und meint, dass diese *„ausreichend Informationen zur Dimension der geplanten Gebäude liefern“,* wie es in der Abwägung der Stellungnahme heißt. So verständlich und durchaus üblich es sein mag, dass Darstellungen in ein günstiges Licht gerückt werden – die hier öffentlich ausgelegten Ansichten von der B 431 sowie der Häuser 4,5 und 5,6 erwecken eher den Eindruck eines allzu dreisten Täuschungsversuchs. Bei aller Kritik an der Höhe: So hoch, dass die Gebäude in den Wolken verschwinden, soll dann doch nicht gebaut werden. Auf den Darstellungen scheint aber die Sonne durch den strahlend weiß bewölkten Himmel, so dass man die oberen Geschosse kaum wahrnehmen kann. Die zeigt man ohnehin bevorzugt von der Seite, an der das Staffelgeschoss zurückgesetzt liegt und nicht etwa von der Seite, an der fünf Geschosse massiv aufragen. Strahlend blau ist der Himmel dann bei der „Ansicht Haus 5,6“ – hier täuscht allerdings der Name, denn in der Hauptsache dargestellt werden eigentlich nur Bäume und kaum die dahinter versteckten Häuser. Wenn diese künstlerisch	Die Stellungnahme wird nicht gefolgt. Wie bereits im Rahmen der Abwägung in der frühzeitigen Beteiligung erwidert, gibt es keine rechtliche Verpflichtung zur Aufstellung eines Stangengerüsts im Rahmen des Bauleitplan- oder Bauantragsverfahrens. Eine solche Maßnahme ist nicht erforderlich und hier nicht verhältnismäßig, da das Konzept und die Planungsunterlagen ausreichend Informationen zur Dimension der geplanten Gebäude liefern. Im Planverfahren sind u.a. Ansichten und Perspektiven sowie eine Verschattungsanalyse zum geplanten Vorhaben vorgelegt worden. Es liegen hinreichende ergänzende Informationen vor, um die städtebauliche Situation und Verträglichkeit der Planung am Standort beurteilen zu können und in eine Abwägung aller Belange einfließen lassen zu können. Es sind sachgemäße Untersuchungen erfolgt, so dass eine Abwägung der Belange auf dieser Grundlage möglich ist. Die Visualisierungen im Rahmen der Beteiligung der Öffentlichkeit und der Behörden dienen der Veranschaulichung und ersetzen nicht die zeichnerischen und textlichen Festsetzungen des Bebauungsplans. Im Bebauungsplan werden u.a. Festsetzungen zu Art und Maß der baulichen Nutzung, zu Baugrenzen, zur Begrünung und zum Artenschutz getroffen, um die Bebauung planungsrechtlich zu steuern. Die Gebäudedimensionen sind im Bebauungsplan durch Maßzahlen, Höhenangaben und Baugrenzen bestimmt.

Stellungnahmen - Private	Abwägungsvorschlag
sehr freie Darstellung die Grundlage zur Beurteilung der Massivität und Höhe der Bebauung ist, kann eine gerechte Abwägung nicht stattfinden. Die Gebäude werden auch an tristen Herbsttagen und ohne Laub auf den Bäumen in voller Massivität die bisherige Struktur des Gebiets verändern. Das darzustellen, wäre weit ehrlicher und ein zum Größenvergleich abgebildeter Mensch im Mantel hätte die gleiche Aussagekraft wie eine junge Frau im kurzen Rock. Als roter Faden zieht sich durch diese Unterlagen der allzu dreiste Versuch, es in ein günstiges Licht zu rücken. Was nicht gefällt, wird vorsorglich nicht betrachtet. Bauleitplanung setzt jedoch Informationsbeschaffung voraus und kann nicht mit verstelltem Blick zu einer gerechten Abwägung gelangen. Im Einzelnen:	Durch die großzügigen Abstände von 18 bis 41 Metern zu den Nachbargebäuden werden die baurechtlichen Mindestanforderungen weit überschritten. Es werden ausreichende Abstände zwischen den Gebäuden und umfangreiche Freiflächen gesichert und Festsetzungen zur Begrünung getroffen. Die Orientierungswerte der Baunutzungsverordnung werden noch unterschritten. Die offene Bauweise der geplanten Gebäude reduziert zusätzlich den Schattenwurf auf die Umgebung. Weiteres siehe Abwägung zu 2.1 Stellungnahme 01 zu städtebaulicher Dichte, Höhen und Einfügen des Baugebiets in die Umgebung. Die in der Stellungnahme im Weiteren geäußerten Vorwürfe eines „dreisten Täuschungsversuchs“ und zur Visualisierung sind nicht sachgemäß und werden als inhaltlich nicht zutreffend zurückgewiesen.
1. Wahl des Planverfahrens Nicht zu begründen ist weiterhin die Entscheidung für einen Angebotsplan. Was ein „*projektbezogener Angebotsbebauungsplan*“ sein soll, ist jedenfalls nach dem geltenden Recht nicht ersichtlich. Die Stadt verkennt nach der Abwägung die Rechtswirkungen dieser Bauleitplanung: Ist der Angebotsbebauungsplan einmal in Kraft getreten, kann er von Jedermann auf Grundlage des § 30 BauGB nach Belieben ausgenutzt werden. Das ist ein Höchstmaß an Flexibilität für jeden Vorhabenträger, aber nicht für die Stadt. Im Gegenteil kann die Stadt nur hoffen – aber nicht wissen oder gar verlangen – dass jenes Projekt umgesetzt wird, welches der Rat hier offenbar einzig und allein vor Augen hat. Wenn die Stadt sich auch auf irgendwelche Verträge stützen will, hätten die Verträge auch mit den Unterlagen öffentlich ausgelegt werden können.	Der Stellungnahme wird auf folgende Weise gefolgt: Zur Klarstellung: Bei dem Bebauungsplan handelt es sich um einen Angebotsbebauungsplan. Der Begriff „projektbezogener Angebotsbebauungsplan“ wurde lediglich erläuternd verwendet, um das städtebauliche Ziel, ein bestimmtes Vorhaben im Rahmen planungsrechtlicher Möglichkeiten zu ermöglichen, zu verdeutlichen. Er wird im weiteren Verfahren nicht mehr verwendet. Die Stadt kann über die Wahl des Planverfahrens entscheiden, sofern die planungsrechtlichen Grundsätze des BauGB erfüllt werden; die Stadt hat die Planungshoheit. Eine Verpflichtung, anstelle eines herkömmlichen „Angebotsbebauungsplans“ (gemäß § 30 Abs. 1 BauGB) einen vorhabenbezogenen Bebauungsplan aufzustellen oder umgekehrt, besteht nicht. Die Stadt kann insoweit zwischen vorhabenbezogenem und sonstigem Bebauungsplan wählen, auch

Stellungnahmen - Private	Abwägungsvorschlag
	wenn sie mit dem Bebauungsplan ein bestimmtes Vorhaben planungsrechtlich ermöglichen möchte. Im vorliegenden Fall gibt es zudem nicht nur einen Grundstückseigentümer. Der im Rahmen eines vorhabenbezogenen Bebauungsplans zwingend notwendige Durchführungsvertrag könnte somit nicht mit einem Investor geschlossen werden. Mit der Wahl eines Angebotsbebauungsplan besteht für die Stadt Wedel die Möglichkeit, auf Änderungen oder Erweiterungen des Projekts zu reagieren, ohne eine zu enge Bindung an ein spezifisches Vorhaben im Detail. Sollte das Projekt angepasst oder geändert werden, ermöglicht der Bebauungsplan dem Vorhaben Spielraum für Anpassungen - im Rahmen seiner Festsetzungen. Im Gegensatz dazu würde ein vorhabenbezogener Bebauungsplan die Planung vollumfänglich an das konkrete Projekt binden und die Flexibilität der Stadt als auch eines Vorhabenträgers einschränken. Auf diese Weise bleibt die Stadt in der Lage, das Gebiet langfristig zu nutzen und mögliche Anpassungen vorzunehmen, falls sich Rahmenbedingungen ändern. Genau diese Vorteile eines Angebotsbebauungsplans werden hier genutzt. Durch die Wahl eines vorhabenbezogenen Bebauungsplans würden sich im Übrigen keine Vorteile für die benachbarten Anwohner*innen ergeben. Parallel zum Bebauungsplanverfahren wird ein städtebaulicher Vertrag mit allen Eigentümern/Planungsbegünstigten geschlossen mit ergänzenden Regelungen im Zuge der Umsetzung des Vorhabens. Ein städtebaulicher Vertrag muss nicht mit dem Bebauungsplanentwurf veröffentlicht werden oder Gegenstand der Behördenbeteiligung sein. Die wesentlichen Vertragsinhalte sind in der Begründung zum Bebauungsplan erläutert und dargelegt. Der städtebauliche Vertrag ist nicht die Grundlage der Planung, sondern flankiert diese lediglich zur Umsetzung städtebaulicher Ziele und regelt die Kostenübernahme einzelner Maßnahmen.

Stellungnahmen - Private	Abwägungsvorschlag
	Eine Umsetzung des Bebauungsplans ist auch ohne Zuhilfenahme des Vertrages möglich. Die Konfliktbewältigung sowie alle notwendigen Regelungen erfolgen im Bebauungsplan selbst.
Im Rechtsirrtum befindet sich die Stadt auch mit der in der Abwägung vertretenen Auffassung, dass „*eine qualifiziert beplante, aber nicht bebaute Fläche*“ nach § 13a BauGB neu überplant werden könnte. Allein auf die tatsächlichen Verhältnisse kommt es an. Die bisherige planungsrechtliche Qualität der Flächen ist nicht entscheidend. Daher ist unerheblich, ob der Geltungsbereich des Bebauungsplanes schon vorher beplant war (vgl.: Hessischer Verwaltungsgerichtshof, Urteil vom 6. April 2017 – 4 C 969/16.N –, Rn. 52, juris). Mit den tatsächlichen Verhältnissen hat man sich nach den offengelegten Unterlagen gar nicht hinreichend beschäftigt. So ist gar nicht betrachtet worden, welche Qualität die Fläche eigentlich aufweist. Das ist ein gravierender Mangel der Informationsbeschaffung, ohne die keine Abwägung stattfinden kann.	Der Stellungnahme wird nicht gefolgt. Das Plangebiet liegt im rechtswirksamen qualifizierten Bebauungsplan Nr. 27 b „Hogschlag“ und ist somit dem beplanten Innenbereich zuzuordnen. Der Bereich des Plangebiets wird im Bebauungsplan Nr. 27 b „Hogschlag“ als Allgemeines Wohngebiet und Straßenverkehrsfläche festgesetzt. Die vorliegende Plangebietsfläche ist als Teil des Innenbereichs im Sinne des § 13a BauGB zu betrachten. Das Bundesverwaltungsgericht hat in seiner Entscheidung vom 25. April 2023 klargestellt, dass für die Abgrenzung zwischen Innen- und Außenbereich eine wertende Betrachtung der siedlungsstrukturellen Gegebenheiten erforderlich ist. Dabei sind nicht nur die baulichen Strukturen selbst, sondern auch die funktionale Anbindung und die tatsächlichen Verhältnisse entscheidend. Eine Fläche ist auch dann in die Innenentwicklung einbezogen, wenn sie sich durch ihre Nähe und strukturelle Bindung an den bestehenden Siedlungsbereich als dessen Fortsetzung darstellt. Im vorliegenden Fall wird das Plangebiet allseitig von bebauten Gebieten umschlossen. Die B 431 stellt eine innerörtliche Verkehrsachse dar und wirkt nicht als Trennungslinie zwischen Siedlungsbereich und Außenbereich. Auf der Nordostseite wird sie ebenfalls von Bebauung flankiert. Die umgebene Bebauung und die funktionale Anbindung der Fläche an die angrenzenden Siedlungsbereiche stellen klar, dass die Fläche dem Innenbereich zuzurechnen ist und als Teil des Siedlungsbereichs entwickelt werden kann. Die westlich angrenzenden Gartenhäuser auf einem ca. 12 Meter breiten Streifen sind Teil der Siedlungsstruktur, dieser Bereich ist im Bebauungsplan Nr. 27b „Hogschlag“ als Allgemeines Wohngebiet festgesetzt. Die Tatsache, dass dahin-

Stellungnahmen - Private	Abwägungsvorschlag
	ter eine geschlossene Bebauung mit bis zu 11 Meter hohen Reihenhäusern anschließt, spricht dafür, dass dieser Bereich in den Siedlungsbereich integriert ist und somit dem Innenbereich zuzurechnen ist. Für ein Verfahren der Innenentwicklung kommen auch innerhalb des Siedlungsbereichs befindliche Gebiete mit einem Bebauungsplan in Betracht, der in Folge notwendiger Anpassungsmaßnahmen geändert oder durch einen neuen Bebauungsplan abgelöst werden soll. Eine qualifiziert beplante aber nicht bebaute Fläche kann nach § 13 a BauGB neu überplant werden. Dies ist hier durch die Aufgabe der ehemaligen Planung für eine Umgehungsstraße an der Stelle und die damit verbundene Aufhebung des Bebauungsplans Nr. 27 b der Fall. Die Fläche stellt eine brachliegende Fläche einer ehemals intensiv genutzten Baumschule dar und ist als innerörtlich gelegene Fläche im Anschluss an bestehende Bebauung und öffentliche Erschließungsstraßen städtebaulich als Fläche für die Innenentwicklung geeignet. Sie weist keine ökologisch besonders schützenswerte Beschaffenheit auf. Im wirksamen Flächennutzungsplan der Stadt Wedel ist die Fläche bereits als Wohnbaufläche dargestellt und stellt somit ein Potenzial für eine Wohnbaureserve dar. Die weiteren Anwendungsvoraussetzungen für ein Verfahren für Bebauungspläne der Innenentwicklung nach § 13 a Absatz 1 BauGB wurden geprüft und liegen hier insgesamt vor (siehe Begründung Kap. 1.2). Dabei wurde die Fläche genau betrachtet (siehe Begründung Kap. 10). Aufgrund der gegebenen Umstände ist die Anwendung des § 13a BauGB für die Überplanung dieses Gebiets zulässig.

Stellungnahmen - Private	Abwägungsvorschlag
2. Städtebauliche Struktur Die maßgebliche nähere Umgebung ist bisher durch Einfamilienhäuser (Einzel- und Reihenhäuser) geprägt. Zu leugnen, dass sich durch das hinzutreten von nahezu 100 Wohnungen oder mehr auf dieser kleinen Fläche der Charakter des Gebiets ganz erheblich ändert, wird niemanden überzeugen. Nur weil vereinzelt höhere Gebäude in diesem Bereich der Stadt existieren, ändert das nichts an der deutlichen Veränderung des städtebaulichen Erscheinungsbilds durch die Errichtung der mehr als 15 m hohen Gebäude in exponierter Lage. Soweit in diesem Bereich überhaupt Gebäude mit „*vergleichbarer*“ Höhe vorhanden sind, handelt es sich dabei außerdem nur um die Firsthöhe von Gebäuden mit Satteldach. Das kann mithin gar nicht mit den Flachdachbauten in gleicher Höhe verglichen werden, da die Wirkung eine ganz andere sein wird. Wenn die Wirkung weiterhin nicht erkannt wird, regen wir nochmals die Verwendung von Stangengerüsten an. Von einem verträglichen Einfügen kann überhaupt keine Rede sein. Die gleiche Wohnfläche könnte freilich auch mit einer verträglicheren Verteilung auf dem Grundstück erreicht werden. Die „Abstufung“ führt nicht zu einer besseren Verträglichkeit und sie wird ohnehin nur dann zum Tragen kommen, wenn die Gebäude die Festsetzungen (die keine Mindest- sondern Höchstvorgaben enthalten) alle errichtet werden. Selbstverständlich könnte auch nur ein einziges Gebäude mit 5 Geschossen gebaut werden. Doch selbst wenn auf der Fläche die Gebäude mit einer Abstufung gen Süden und Norden errichtet werden, ändert das nichts an dem Übergang der deutlich kleineren Bebauung in unmittelbarer Nachbarschaft im Osten und Westen zu den möglichen Neubauten.	Der Stellungnahme wird nicht gefolgt. Siehe Abwägung zu 2.1 Stellungnahme 01 zu städtebaulicher Dichte, Höhen und Einfügen des Baugebiets in die Umgebung.
3. Art der baulichen Nutzung Wenn es der Stadt tatsächlich allein um die Schaffung so dringend benötigten Wohnraums ginge, müsste konsequenterweise auch ein Reines Wohngebiet ausgewiesen werden. Die Ausweisung als Allgemeines Wohngebiet müsste als solches städtebaulich gerechtfertigt werden und im Einklang mit den Zielen der	Der Stellungnahme wird nicht gefolgt. Das Plangebiet dient vorwiegend dem Wohnen. Mit der Festsetzung als allgemeines Wohngebiet (WA) nach § 4 BauNVO wird sichergestellt, dass das Wohnen die Hauptnutzung bildet.

Stellungnahmen - Private	Abwägungsvorschlag
Planung stehen. Das ist weiterhin nicht der Fall. Der Ausschluss nur der meisten der ausnahmsweise zulässigen Nutzungen in einem allgemeinen Wohngebiet sichert keineswegs das Entstehen der angestrebten ca. 100 Wohneinheiten. Nicht einmal die Anzahl der Wohnungen ist im Bebauungsplan festgesetzt worden, so dass die spätere Umsetzung des Angebotsbebauungsplans nicht gesichert ist. Tatsächlich sichern könnte die Stadt das im Rahmen eines vorhabenbezogenen Bebauungsplans, oder durch eine deutlichere Begrenzung der zulässigen Nutzungen.	Zugleich bietet das Baugebiet aber auch Spielräume für eine wohngebietsverträgliche Form der Funktionsmischung, indem das Wohnen z.B. durch kulturelle und soziale Einrichtungen ergänzt werden kann, sofern der Bedarf bzw. eine entsprechende Nachfrage (auch zukünftig) dafür besteht. Dies gilt auch für Einrichtungen der Kindertagesbetreuung. Die Festsetzung eines Allgemeinen Wohngebiets schließt zudem nicht aus, dass einzelne Räume in Wohnungen gewerblich bzw. freiberuflich genutzt werden. Um Fehlentwicklungen zu verhindern, werden aus dem in einem WA ausnahmsweise zulässigen Nutzungsspektrums die Nutzungen Betriebe des Beherbergungsgewerbes, sonstige nicht störende Gewerbebetriebe, Ferienwohnungen, Gartenbaubetriebe und Tankstellen ausgeschlossen (s. textliche Festsetzung Nr. 1.1). Diese Nutzungen werden hier ausgeschlossen, da sie den Charakter des Wohngebietes stören könnten, durch Zu- und Abfahrtsverkehr das Wohngebiet beeinträchtigen bzw. durch ihre Flächeninanspruchnahme den Wohnflächenanteil in dieser zentralen Lage stark verringern könnten und damit städtebaulich nicht oder nur schwer in ein Wohnquartier integrationsfähig sind. Der Gebietscharakter eines WAs bleibt erhalten, weil die Hauptnutzung „Wohnen“ sowie die nach § 4 Abs. 2 BauNVO weiteren allgemein zulässige Nutzungen nicht verändert werden und nur bestimmte unerwünschte gewerbliche Nutzungen ausgeschlossen werden, die nicht im Einklang mit der gewünschten Wohnnutzung im Quartier stehen. Die Festsetzung eines Reines Wohngebiet gemäß § 3 BauNVO wurde nicht vorgesehen. Diese Festsetzung würde die planerische Flexibilität unnötig einschränken und ist unter städtebaulichen Gesichtspunkten an diesem Standort für die Entwicklung eines neuen Wohnquartiers nicht sinnvoll. Die Planungsziele werden durch die gewählte Gebietskategorie WA in Verbindung mit den ergänzenden textlichen Festsetzungen erreicht.

Stellungnahmen - Private	Abwägungsvorschlag
	Die Sicherung der Wohnnutzung erfolgt durch die gebietsbezogene Festsetzung, durch den Ausschluss störender Nutzungen. Die städtebauliche Dichte ist durch die planungsrechtliche Begrenzung der baulichen Ausnutzbarkeit über GRZ, GFZ, Baugrenzen und Höhenfestsetzungen geregelt. Eine Festsetzung einer Mindest- oder Höchstzahl an Wohneinheiten ist bauplanungsrechtlich nicht erforderlich und auch nicht zielführend, da sich Bedarf und Ansprüche sowie Rahmenbedingungen und Förderrichtlinien ändern können. Der Angebotsbebauungsplan ermöglicht unter Beachtung der festgesetzten Rahmenbedingungen verschiedene Ausgestaltungsvarianten innerhalb des getroffenen Festsetzungsspektrums. Einen Bauzwang oder die Verpflichtung zur maximalen Ausnutzung der Baumöglichkeiten besteht nicht. Unter realistischen Annahmen wird sich die Fläche gemäß den vorgegebenen Rahmenbedingungen entwickeln. Bei einer unerwünschten Fehlentwicklung kann die Stadt jederzeit erneut planungsrechtlich tätig werden.
4. Maß der baulichen Nutzung	
Es wird ausdrücklich begrüßt, dass die Fläche für die Bebauung verringert wurde, um den nachbarlichen Belangen stärker Rechnung zu tragen. Das kann aber nicht darüber hinwegtäuschen, dass es hier gar keine „Verringerung“ gibt. Es handelt sich um eine unbebaute Fläche. Die Stadt hat es in der Hand, die Fläche einer anderen Ausnutzung zuzuführen.	Die Stellungnahme wird zur Kenntnis genommen. Siehe Abwägung zu 2.1 Stellungnahme 01 zu städtebaulicher Dichte, Höhen und Einfügen des Baugebiets in die Umgebung.
So ist die GRZ nicht zu rechtfertigen, die allein dem Vorhabenträger entgegenkommt und ihm eine Ausnutzung des Grundstücks ermöglichen soll, die so nach der Baunutzungsverordnung nicht möglich wäre. Unverständlich sind die Äußerungen zur Versiegelung der Flächen insgesamt. Hier wird in der Begründung und der Abwägung stets zwischen GRZ I und GRZ II differenziert, was rechtlich nicht falsch ist. Tatsächlich gibt es aber aus Ökologischer Sicht keinen Unterschied, ob die Versieglung durch ein Wohngebäude oder einen Stellplatz erfolgt. Deshalb lässt der Bebauungsplan im Ergebnis mit	Der Stellungnahme wird nicht gefolgt. In § 17 BauNVO handelt es sich um Orientierungswerte für Obergrenzen, die auch überschritten werden können. Ebenso die Überschreitungsmöglichkeiten nach § 19 Absatz 4 BauNVO. Die im Bebauungsplan festgesetzte Grundflächenzahl (GRZ) beträgt 0,3 und liegt damit unterhalb des Orientierungswerts für ein Allgemeines Wohngebiet von 0,4 nach § 17 Abs. 1 BauNVO. Die Maß der baulichen Nutzung durch die (hochbaulichen) Hauptgebäude bleibt damit deutlich beschränkt.

Stellungnahmen - Private	Abwägungsvorschlag
der textlichen Festsetzung Nr. 1.2 eine nicht zu rechtfertigende Versieglung der Fläche zu, die mindestens mit der GRZ II auch die vorgesehenen Obergrenzen ohne Rechtfertigung überschreitet.	Gemäß § 19 Absatz 4 BauNVO darf die festgesetzte GRZ durch Garagen und Stellplätzen mit ihren Zufahrten, Nebenanlagen im Sinne von § 14 BauNVO sowie bauliche Anlagen unterhalb der Geländeoberfläche (...) (z.B. Tiefgaragen) bis zu 50 vom Hundert (höchstens jedoch bis zu einer GRZ von 0,8) überschritten werden. Für das Plangebiet würde sich bei einer festgesetzten GRZ von 0,3 eine Überschreitungsmöglichkeit durch die o.g. Anlagen bis zu einer GRZ von 0,45 ergeben. Gemäß § 19 Absatz 4 Satz 3 BauNVO können im Bebauungsplan hiervon abweichende Bestimmungen getroffen werden. Für das Plangebiet wird daher ergänzend festgesetzt, dass eine Überschreitung der festgesetzten GRZ für die o.g. Anlagen bis zu einer GRZ von 0,65 zulässig ist. Diese Überschreitungsmöglichkeit ist notwendig, um eine funktionale und nachhaltige Erschließung innerhalb des allgemeinen Wohngebiets zu gewährleisten. Zu berücksichtigen ist dabei, dass innerhalb des Gebietes auch Flächen für die Anlage einer neuen öffentlichen Fuß- und Radwegeverbindung gesichert werden. Außerdem werden bei der Ermittlung der maßgebenden Fläche des Baugrundstücks für die Berechnung der Grundflächenzahl nur die Flächen des festgesetzten Baugebietes (WA) in Betracht gezogen und die angrenzende Grünfläche sowie Verkehrsflächen dabei nicht angerechnet. Im Übrigen ist festzustellen, dass bei Annahme des Orientierungswertes für allgemeine Wohngebiet von 0,4 nach Regelung gemäß BauNVO eine Überschreitung bis 0,6 bereits zulässig wäre. Die hier getroffene Überschreitungsregelung bleibt also im Rahmen dessen, was die Orientierungswerte vorsehen. Eine Überschreitung durch Hauptgebäude ist nicht vorgesehen. Mit der festgesetzten GRZ und deren Überschreitungsmöglichkeiten ergibt sich eine insgesamt städtebaulich verträgliche Dichte für das gesamte Wohnquartier. Innerhalb des Plangebietes bleiben ausreichend Grünflächen sowie Freiräume mit hoher Aufenthaltsqualität erhalten. Zusätzlich sind die nicht überbauten Tiefgaragen mit einem mindestens 50 cm starken, durchwurzelbaren Substrataufbau zu versehen und zu begrünen.

Stellungnahmen - Private	Abwägungsvorschlag
	Dies wurde in der Begründung (Kap. 3.3 „Maß der baulichen Nutzung“) ausführlich dargestellt. Die in der Stellungnahme getroffene Behauptung einer Überschreitung vorgesehener Obergrenzen ohne Rechtfertigung ist nicht zutreffend.
Schon zu unbestimmt ist die textliche Festsetzung Nr. 1.3, wonach eine Überschreitung der festgesetzten Höhe durch „*Dachaufbauten*“ zugelassen wird. Da auch massive Dachaufbauten wie Photovoltaikanlagen bereits fest vorgesehen sind (vgl. etwa Begründung, S. 51), bedeutet das praktisch eine Erhöhung der festgesetzten Gebäudehöhe um weitere 2 m. Damit ist nicht nur die städtebauliche Rechtfertigung hinfällig, es muss auch in jeder anderen Hinsicht von dieser Dimension der zulässigen Bebauung mit einer Höhe von mehr als 17 m ausgegangen werden.	Der Stellungnahme wird nicht gefolgt. Es wird eine ergänzende Regelung zur Höhe für zulässige Dachaufbauten getroffen. Die Möglichkeit zur Überschreitung der festgesetzten Höhe der baulichen Anlagen wird beschränkt auf 2,0 m und gilt nur für untergeordnete technische Anlagen, wie z.B. Photovoltaik, Lüftung oder Aufzüge. Eine darüberhinausgehende bauliche Erweiterung oder allgemein zulässige städtebaulich wirksame Erhöhung ist ausgeschlossen.
<u>5. Verschattung</u>	
Das Thema der drohenden Verschattung hatten wir bereits bei der frühzeitigen Öffentlichkeitsbeteiligung angesprochen. Es ist zu begrüßen, dass die Stadt dieses für die Abwägung wichtige Thema erkannt hat. Allerdings muss die Verschattung auch wirklich betrachtet werden, um die nachbarlichen Belange in die Abwägung einstellen zu können. Das bedeutet, es muss die tatsächlich zu erwartende Verschattung im Fall der Ausnutzung des Planrechts ermittelt werden. Die abstrakten Überlegungen zur Verschattung, wie sie jetzt in der Begründung wiedergegeben werden, können eine solche Begutachtung nicht ersetzen.	Der Stellungnahme wird nicht gefolgt. Die Auswirkungen der geplanten Neubebauung auf die benachbarten Grundstücke wurden im Rahmen einer Verschattungsstudie detailliert untersucht. Die Simulation an typischen Tagen im Jahr zeigt, dass die entstehenden Verschattungen zeitlich begrenzt und insgesamt gering sind. Die geplante Bebauung wahrt deutlich die bauordnungsrechtlich geforderten Abstandsflächen; auch die Anforderungen an gesunde Wohnverhältnisse nach § 1 Abs. 6 BauGB sind erfüllt. Die Untersuchung kommt zu dem Ergebnis, dass die Verschattung im Rahmen der städtebaulichen Zielsetzung einer flächeneffizienten Nachverdichtung als zumutbar einzustufen ist.

Stellungnahmen - Private	Abwägungsvorschlag
	Es handelt sich nicht um abstrakte Überlegungen, sondern es wurden die Auswirkungen an Hand der realistischen Annahme des städtebaulichen Konzeptes untersucht. Die Ergebnisse sind nachvollziehbar.
6. Überbaubare Grundstücksfläche Die textliche Festsetzung Nr. 1.4. beruht entweder auf einer fehlerhaften Vorstellung der Rechtsgrundlage, oder es handelt sich um eine fehlerhafte Abwägung. In der Begründung (Seite 21) wird ausgeführt: *„Zur Klarstellung der Beurteilung über das Ausmaß der Überschreitungsmöglichkeiten für einzelne Bauteile wird festgesetzt, dass eine Überschreitung der Baugrenzen durch Treppenhäuser, Erker, Loggien und Balkone bis zu 2,5 m und durch ebenerdige Terrassen bis zu 4,0 m zugelassen werden kann."* Die Festsetzung von Baugrenzen führt – ohne jede weitere Regelung im Bebauungsplan – immer zur Geltung der Regelung in § 23 Abs. 3 Satz 2 BauNVO. Danach kann bereits ein Vortreten von Gebäudeteilen in geringfügigem Ausmaß zugelassen werden. Auch ohne eine Festsetzung könnten deshalb die genannten Teile der Gebäude die Baugrenzen überschreiten. Freilich ist die Baunutzungsverordnung darauf bedacht, dass dies nur in einem *geringfügigen Ausmaß* zulässig ist, denn ohne diese Einschränkung wäre die Festsetzung der Baugrenzen praktisch obsolet. Vor diesem Hintergrund handelt es sich mitnichten um eine „*Klarstellung*". Stattdessen wird durch diese Festsetzung zugelassen, dass eine Überschreitung ohne jede Wahrung der Verhältnismäßigkeit möglich ist. Es könnten danach an allen Seiten auf ganzer Länge die Baugrenzen in dem zugelassenen Umfang überschritten werden. Das zuzulassen bedeutet, dass die sonst so viel zitierte Rücksichtnahme durch angeblich großzügige Abstände und Freiflächen gar nicht gesichert ist. In Wahrheit muss dann jedes Baufeld um bis zu 4,0 m in alle Richtungen größer gedacht werden.	Der Stellungnahme wird gefolgt. Die Festsetzung dient der gezielten Zulassung funktionaler Gebäudeteile wie Balkone, Loggien, Erker, Terrassen und Treppenhäuser über die Baugrenzen hinaus. Die zugelassenen Überschreitungen sind auf klar definierte Bauteile und feste Maßzahlen (2,5 m bzw. 4,0 m) begrenzt. Eine Überschreitung durch die Hauptbaukörper ist nicht zulässig. Der Schutzzweck der Baugrenzen bleibt erhalten. Der § 23 Abs. 3 Satz 2 BauNVO ermöglicht geringfügige Überschreitungen. Die festgesetzten Überschreitungen gehen darüber hinaus und werden auf Basis des § 23 Abs. 3 Satz 3 BauNVO geregelt. Die vorliegende Regelung erweitert den Rahmen der Geringfügigkeit planerisch und schafft damit Rechtsklarheit. Die planerische Entscheidung ist zulässig und städtebaulich vertretbar. Die Festsetzung der Baugrenzen ist somit nicht obsolet, sondern hat auf Basis § 23 Abs. 3 Satz 2 und 3 BauNVO klare Grenzen. Die offenen Baukörperstellungen und die großzügigen Abstände zwischen den Gebäuden sowie zur Nachbarbebauung (18–41 m) gewährleisten ausreichende Rücksichtnahme. Die Festsetzung beeinträchtigt weder die städtebauliche Ordnung noch die Wohnqualität der angrenzenden Grundstücke. Die Regelung ist getroffen worden, um eine flexible und funktionale Gestaltung im Rahmen der Bauausführung der einzelnen Gebäude zu ermöglichen. Dies ist planungsrechtlich zulässig und planerisch begründet. Die Befürchtung, dass an allen Gebäudeseiten durchgängig 4 m breite Terrassen entstehen, ist zudem unrealistisch. Mit der GRZ-Festsetzung wird zudem auch der Anlage von Terrassen eine Grenze gesetzt.

Stellungnahmen - Private	Abwägungsvorschlag

7. Stellplätze und Garagen

Zu den notwendigen Stellplätzen und Garagen enthält der Bebauungsplan keine ausreichenden Festsetzungen. Die textliche Festsetzung Nr. 1.6 ist inhaltlich nicht von der Rechtsgrundlage gedeckt. Es dürfte auch das geringste Thema sein, dass Tiefgaragen (wie es der Name sagt) unterhalb der Geländeoberfläche liegen. In dem Zusammenhang sollte allenfalls klar sein, ob und wie die Geländeoberfläche verändert wird.
Zu klären wäre außerdem, an welcher Stelle und in welchem Umfang Zufahrten zugelassen werden. Dazu fehlt jedoch eine Festsetzung.

Der Bebauungsplan enthält keine Festsetzungen zum Erfordernis von Tiefgaragen oder eine ausreichende Bestimmung oberirdischer Stellplatzflächen.

Von Stromanschlüssen für private Ladestationen für Elektrofahrzeuge scheint ebenfalls bereits auszugehen zu sein (vgl. Begründung, S. 52), es fehlt jedoch eine Absicherung im Bebauungsplan.

Der Stellungnahme wird auf folgende Weise gefolgt:
Die planungsrechtliche Zulässigkeit von Stellplätzen/Garagen wird nach § 12 BauNVO geregelt. Allgemein sind Stellplätze/Garagen im allgemeinen Wohngebiet sowohl innerhalb und außerhalb der Baugrenzen für den durch die zugelassene Nutzung verursachten Bedarf zulässig. Die geplanten Standorte der oberirdischen Stellplatzflächen werden gemäß dem zu Grunde liegenden städtebaulichen Konzept in der Planzeichnung festgesetzt. Die festgesetzten Flächen für Stellplätze legen lediglich den Standort derartiger Anlagen fest. Auf den nicht überbaubaren Grundstücksflächen können weitere Stellplätze/Garagen zugelassen werden, sofern sie nach Landesbauordnung in den Abstandsflächen zulässig sind (§ 23 Absatz 5 BauGB). Diese Entscheidung obliegt der Baugenehmigungsbehörde.
Der Stellplatzschlüssel sieht pro Wohneinheit 1,2 Stellplätze vor. Für Wohneinheiten im geförderten Wohnungsbau kann ausnahmsweise ein reduzierter Stellplatzschlüssel von 0,7 Stellplätze je Wohneinheit zugelassen werden (s. örtliche Bauvorschrift 2.1). Nach Landesbauordnung gilt im mehrgeschossigen Wohnungsbau die Anzahl von 0,7 Stellplätzen je Wohnung in der Regel als ausreichend und kann unter bestimmten Umständen sogar noch reduziert werden. Daher wird mit der hier getroffenen Regelung ein ausreichender Stellplatznachweis gewährleistet.

Die Festsetzung zur Tiefgarage stellt klar, dass oberirdisch sichtbare Tiefgaragenkörper ausgeschlossen werden sollen. Dies dient der städtebaulichen Ordnung und sichert die Freiraumqualität. (Anmerkung: es wird davon ausgegangen, dass die Festsetzung Nr. 1.5 gemeint ist und nicht Nr. 1.6). Angaben zu Geländehöhen sind in der Planzeichnung enthalten.

Stellungnahmen - Private	Abwägungsvorschlag
	Die Rechtsgrundlage der Festsetzung wird angepasst und nunmehr auf § 9 Abs. 3 BauGB verwiesen. Eine zwingende Festsetzung zur Unterbringung der Stellplätze in Tiefgaragen ist nicht vorgesehen. Dies ist auch nicht objektiv realisierbar, u.a. aufgrund steigender Baukosten für die Anlage von Tiefgaragen sowie der Richtlinie für den sozialen Wohnungsbau, die hierfür keine Förderung vorsieht. Damit wird dem Gebot der Wirtschaftlichkeit der planerischen Regelung nachgekommen, denn auch wirtschaftliche Aspekte sind in der Abwägung der öffentlichen und privaten Belange zu berücksichtigen. Der Anteil von geförderten Wohnungen wird von Seiten der Stadt Wedel zwingend gefordert. Zufahrten zu den Stellplätzen und Tiefgaragen sind entsprechend der Darstellung im städtebaulichen Konzept über private Erschließungswege möglich und sind durch die zeichnerische Darstellung im Lageplan hinreichend bestimmbar. Eine weitere Festsetzung ist nicht erforderlich. Die Gestaltung des Knotenpunktes Holmer Straße (B 431) / Lülanden/ neue Grundstückszufahrt ist mit dem Straßenbaulastträger (LBV.SH) abgestimmt und entspricht dem Regelwerk sowie den Vorgaben der StVO. Es sind Lademöglichkeiten für Elektrofahrzeuge auf dem Privatgrundstück vorgesehen. Die gesetzliche Regelung dazu ist einzuhalten (Gebäude-Elektromobilitätsinfrastruktur-Gesetz - GEIG). Eine weitere Festsetzung im Bebauungsplan ist nicht erforderlich.
8. (Geh-)Rechte und Verkehrsflächen	
Die vorgesehene Festsetzung für ein Gehrecht zu Gunsten der Allgemeinheit erweist sich als völlig widersprüchlich. Festgesetzt werden soll wohl ein Gehrecht. Geplant ist nach den weiteren Ausführungen mindestens auch eine Radwegverbindung. Nach der Begründung soll hier eine öffentliche Wegeverbindung zwischen Ansgariusweg und Holmer	Der Stellungnahme wird nicht gefolgt. Die geplante Wegeverbindung zwischen Ansgariusweg und Holmer Straße dient der nicht-motorisierten Durchwegung des Quartiers. Es handelt sich um eine private Fläche, auf der ein öffentlich zugänglicher Weg für den Fuß- und Radverkehr hergestellt und dauerhaft bereitgestellt werden soll.

Stellungnahmen - Private	Abwägungsvorschlag
Straße entstehen (Begründung, Seite 27). Dann wäre eine Festsetzung nach § 9 Abs. 1 Nr. 11 BauGB als Verkehrsfläche richtig. Andererseits lässt der Freiflächenplan an dieser Stelle vielmehr einen mit Kraftfahrzeugen zu befahrenden Erschließungsweg erkennen. Gleichzeitig wird behauptet (aber keineswegs verbindlich festgesetzt), dass es keine Durchfahrt vom Ansgariusweg in die Holmer Straße und umgekehrt geben soll. All das passt nicht zusammen und es zeigen sich erneut die Schwächen eines Angebotsbebauungsplans, bei dem bloße Annahmen zu Voraussetzungen erklärt werden, ohne eine konsistente und verbindliche Regelung zu treffen. Die textliche Festsetzung Nr. 1.6. kann das Ziel (was auch immer genau eigentlich das Ziel sein mag) mangels Rechtsgrundlage nicht absichern.	Die Festsetzung erfolgt zutreffend nach § 9 Abs. 1 Nr. 21 BauGB. Eine Festsetzung als öffentliche Verkehrsfläche nach § 9 Abs. 1 Nr. 11 BauGB ist nicht erforderlich, da keine öffentliche Widmung angestrebt wird und auch keine öffentliche Erschließungsfunktion besteht. Für die Planungsabsicht einer öffentliche Durchwegung ist die Festsetzung eines mit einem Gehrecht zu Gunsten der Allgemeinheit zu belastende Flächen eine übliche und zulässige Festsetzungsoption. Die Sicherung der Nutzung erfolgt weiter im Rahmen des städtebaulichen Vertrags sowie einer nachfolgenden grundbuchlichen Eintragung zur Sicherung der Fläche. Die mit der Festsetzung verfolgte städtebauliche Zielsetzung – die Schaffung einer fuß- und radläufigen Durchwegung – wird durch das gewählte Instrument gesichert. Es wird eine Regelung zur Durchfahrtsbeschränkung für den allgemeinen Pkw-Verkehr in den städtebaulichen Vertrag aufgenommen.
9. Verkehrsuntersuchung	
Die Verkehrsprognose folgt augenscheinlich der Maßgabe, dass nicht sein darf was nicht sein kann. Die Prognose ist keine tragfähige Grundlage für weitere Entscheidungen. So ist weiterhin nicht nachvollziehbar, wieso im Jahr 2025 eine im Jahr 2021 für das Jahr 2030 erstellte Prognose herangezogen wird. Die Erhebung ist inzwischen schlicht zu alt, um daraus noch etwas ableiten zu können. Das gilt erst recht für eine Plausibilitätsbetrachtung, die auf das Jahr 2015 zurückblickt und damit auf den Stand von vor mittlerweile 10 Jahren. Unabhängig davon ist jedenfalls das vorliegende Verkehrsgutachten, auch unter Berücksichtigung der ergänzenden Stellungnahme vom 14.03.2025, nicht verwertbar und offensichtlich unzutreffend. Das lässt sich an Hand einfacher Tatsachen wie folgt belegen:	Der Stellungnahme wird auf folgende Weise gefolgt: Siehe Abwägungen zu 2.1 Stellungnahme 01 zu Verkehrsaufkommen / Verkehrsabwicklung und 2.1 Stellungnahme 01 zu Plausibilitätsprüfung des Verkehrsgutachtens. Gemäß der erneut durchgeführten Verkehrszählung im Juli 2025 besteht keine Indikation, dass Navigationssysteme die Routenwahl dahingehend beeinflussen, dass Durchgangsverkehre relevant durch den Streckenzug Helgolandstraße – Ansgariusweg fahren. Weiter wurden diverse Abfragen bei Google Maps zu Spitzenstunden gemacht, die alle eine Führung mit Verbleib im Zuge der B 431 vorschlagen. Gleichzeitig ist nicht auszuschließen, dass seltene Einzelereignisse im Streckennetz dazu führen könnten, dass Verkehre

Stellungnahmen - Private	Abwägungsvorschlag
In der Stellungnahme wird ausgeführt, dass „*Hinweise auf einen signifikanten gebietsfremden Durchgangsverkehr in der Helgolandstraße*“ nicht vorliegen. Offensichtlich hat man sich gar nicht bemüht, nach Hinweisen darauf zu suchen, denn die sind vergleichsweise einfach zu finden. So empfiehlt beispielsweise das weit verbreitete Navigationssystem google maps insbesondere im morgendlichen Rückstau die (dann 2 Minuten schnellere) Ausweichroute über Helgolandstraße und Ansgariusweg (nachfolgend ein Screenshot vom 02.06.2025):	ausweichen. Da der Streckenzug Helgolandstraße – Ansgariusweg eine für den Kfz-Verkehr gewidmete Straße ist, führt dieses im Kontext dann auch nicht zu einer Nutzungsunverträglichkeit.

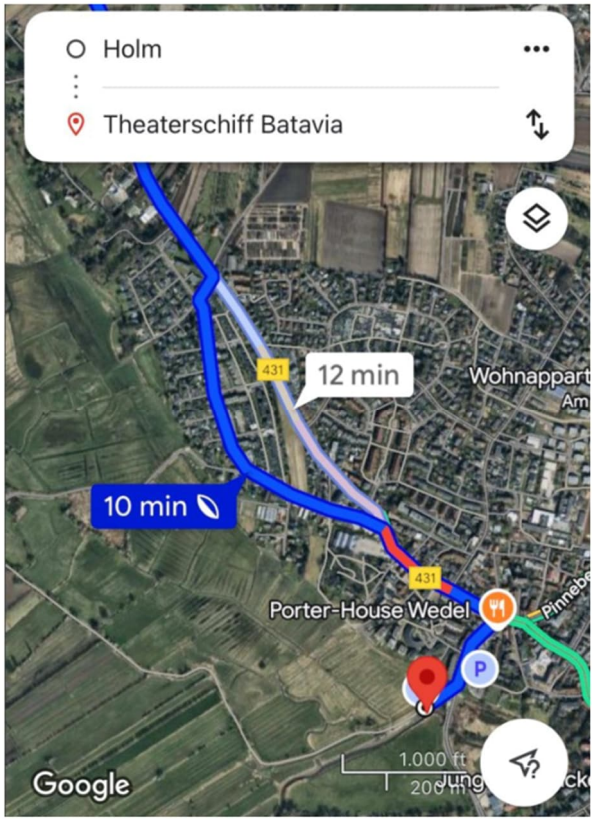

Damit ist auch die These von nur 11 abbiegenden Fahrzeugen von der B 431 in die Hatzburgtwiete vollkommen unrealistisch. Schon bei einer Stichprobe am

Stellungnahmen - Private	Abwägungsvorschlag
Montag, den 07.04.2025 haben Anwohner in nur 5 Minuten zwischen 7:50 Uhr und 7:55 Uhr insgesamt 27 abbiegende Fahrzeuge gezählt. Freilich wird die Verkehrsbelastung im Herbst/Winter noch einmal deutlich gegenüber dem Frühjahr und der jetzt angebrochenen Urlaubszeit zunehmen. Umso deutlicher können wir an Hand aktueller Zahlen das Verkehrsgutachten in weiteren Punkten erschüttern. Das Verkehrsgutachten geht nach der Zählung aus dem Jahr 2021 von einer Verkehrsstärke im Ansgariusweg von ca. 400 Kfz/24h aus. Das hat nichts mit der Realität zu tun.	
Unsere Mandanten haben mit Hilfe von Telraam, einer inzwischen zunehmend verbreiteten Methode zur Verkehrszählung (nähere Infos: https://telraam.net/en/our-trafficcounter) am Standort Ansgariusweg 21 mit Hilfe eines dauerhaft am Fenster installierten Tools den vorbeifahrenden Verkehr im Ansgariusweg analysiert. Die Zählung dauert bis zum heutigen Tag und bis auf weiteres an, so dass Daten ab dem 04. Juni (der 03. Juni ist noch nicht voll erfasst) über diesen Link öffentlich eingesehen werden können: https://telraam.net/en/location/9000008871 Betrachtet man allein die ersten 14 Tage der Zählung vom 04.06. – 18.06.2025 und in diesem Zeitraum allein die erfassten Pkw und Schwerlastverkehre, so ergibt sich an nur einem einzigen Tag, am Sonntag den 08.06., eine Verkehrsbelastung von bis zu 400 Fahrzeugen. An allen anderen Tagen, selbst am Sonntag, den 15.06., liegt die Belastung deutlich über 400, in der Spitze bei fast 700 Fahrzeugen. Das veranschaulicht der nachfolgende Ausschnitt, wobei weitere Zeiträume über den oben genannten Link betrachtet werden können:	Der Stellungnahme wird auf folgende Weise gefolgt: Die erneute Verkehrszählung durch die Wasser- und Verkehrs- Kontor GmbH im Juli 2025 zeigt, dass der durchschnittliche Tagesverkehr im Ansgariusweg ca. 500 Kfz/24h beträgt. Dieser Wert wird durch die Verkehrserhebung einer Privatperson mit dem System Telraam auch bestätigt. Der Straßenzug Helgolandstraße – Ansgariusweg besitzt entsprechend der Straßenkategorie „Wohnstraße“ nach RASt 2006 eine Kapazität von ca. 400 Kfz/h bzw. 4.000 Kfz/24h. Tatsächlich traten in der Spitzenstunde lediglich 56 Kfz/h auf, sodass die limitierende Streckenkapazität bei Weitem nicht erreicht wird. Somit spielt die unvermeidliche geringe Abweichung zwischen unterschiedlichen Zähltagen keine Rolle. Aus den langfristigen Daten des Telraam-Systems wird jedoch ziemlich deutlich, dass es zu keinen regelmäßigen Ereignissen kommt, zu denen doch massiver Ausweichverkehr auf den Streckenzug Helgolandstraße – Ansgariusweg auftritt. Solche Ereignisse wären als deutliche Spitzen an der Zählstelle zu erkennen. Diese treten jedoch nachweislich nicht auf. Die Anwendbarkeit der Geschwindigkeitsauswertung über das durch die Privatperson verwendete Telraam-System wird berechtigt in Frage gestellt. Geschwindigkeitsmessungen bedürfen einer sehr genauen Justierung, damit die Ergebnisse belastbar ausfallen. Telraam selbst gibt an, dass die Ergebnisse lediglich als „indikativ“ zu verstehen sind. Es ist auch eher unwahrscheinlich,

Stellungnahmen - Private	Abwägungsvorschlag
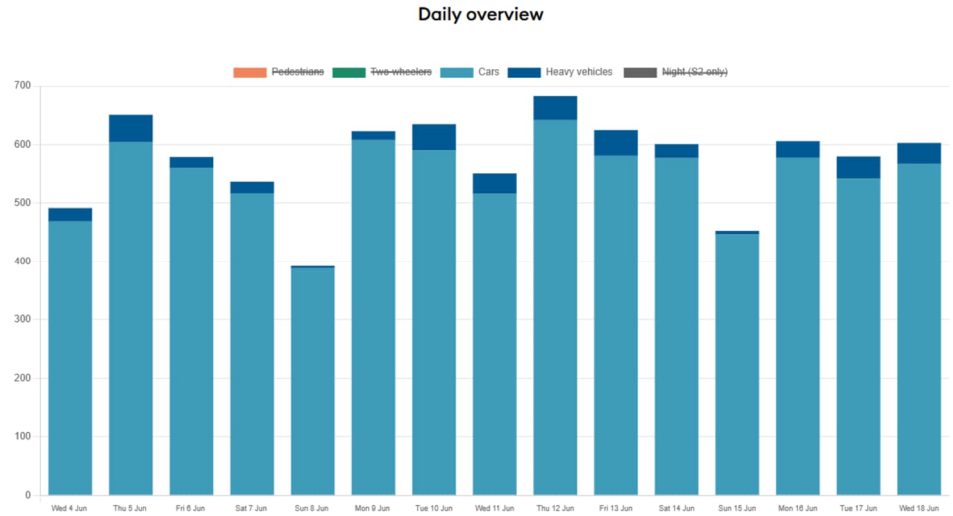	dass etwa 3 % der (unbeeinflussten) Fahrzeuge mehr als 60 km/h im Ansgariusweg fahren und im Schnitt täglich sogar zwei bis drei Fahrzeuge über 70 km/h schnell sind. Auch sei darauf hingewiesen, dass die Geschwindigkeitsmessung dann die im Wesentlichen durch Anwohnendenverkehre geprägte Bestandssituation abbildet und nicht den Kontext der zusätzlichen, sehr geringen Verkehre des Bebauungsplangebietes im Streckenabschnitt betrifft.
Dass im Ansgariusweg keineswegs ein besonders langsamer Verkehr stattfindet, belegt die folgende Grafik (ebenfalls über den oben genannten Link auszuwerten): 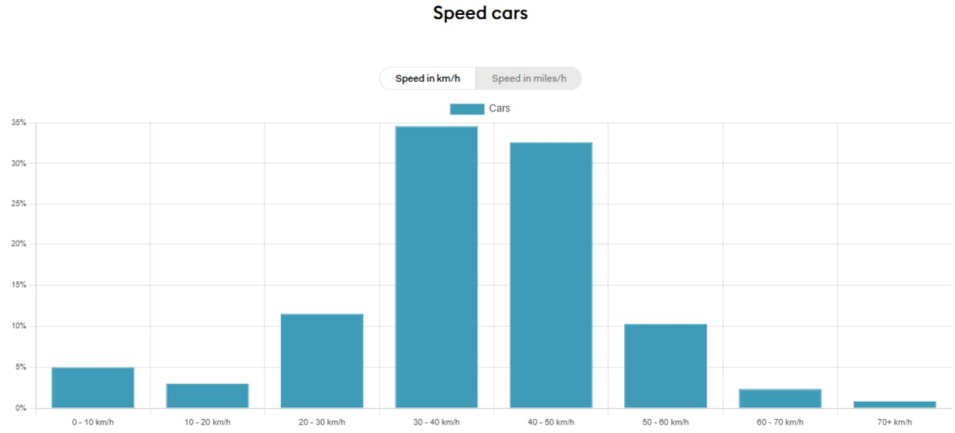	Die Stellungnahme wird zur Kenntnis genommen. Die Aussage ist nicht bebauungsplanrelevant.

Stellungnahmen - Private	Abwägungsvorschlag
Auch der „Schleichverkehr“ in der morgendlichen Stauphase auf der Bundesstraße kann aus der Verteilung der Fahrzeuge in der folgenden Grafik (zwischen 7 und 8 Uhr morgens) nachvollzogen werden: 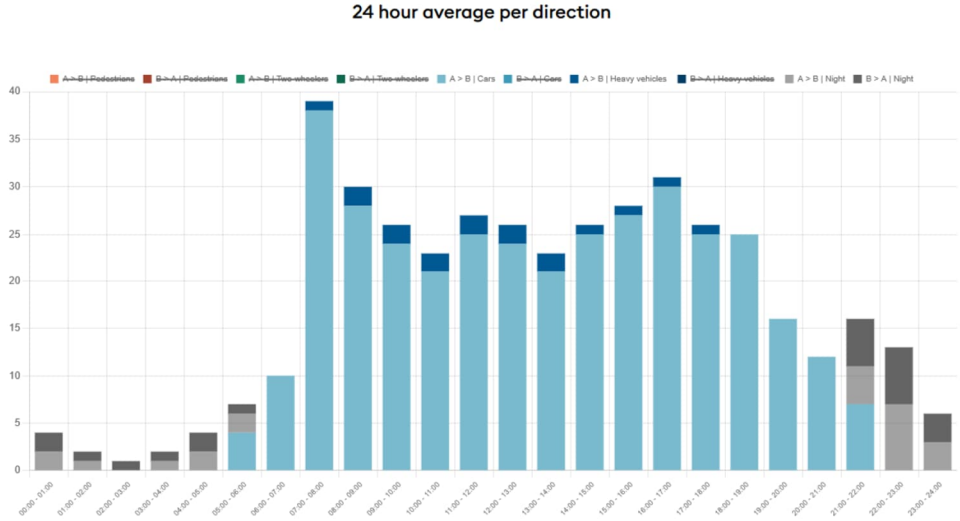 	Der Stellungnahme wird nicht gefolgt. Tagesganglinien zeigen typischerweise eine morgendliche Spitzenstunde auf, da insbesondere zwischen 7.00 und 8.00 Uhr die wesentlichen Berufs- und Ausbildungswege zurückgelegt werden. Da in der Spitzenstunde nachweislich jedoch nur ca. 15 Kfz/h von der B 431 aus Norden kommend in die Hatzburgtwiete abbiegen, ergibt sich die Spitze im Zuge des Ansgariusweges im Logikschluss nicht durch Durchgangsverkehre, sondern durch Quellverkehre des bestehenden Wohnumfeldes. Die stärker ausgeprägte Lastrichtung „Ost“ lässt sich darauf zurückführen, dass am östlichen Ende des Ansgariusweges nur in die B 431 eingefahren werden darf und in Gegenrichtung ein Einfahrtverbot besteht.
Auch bei diesen Zahlen ist zu berücksichtigen, dass es sich um eine Messung im Juni/Juli und damit zu einer Zeit, in der zahlreiche Personen aufs Fahrrad umsteigen oder durch die Urlaubszeit gar nicht am Verkehr teilnehmen, handelt. Die Zahlen vermitteln umso deutlicher, dass die Annahmen im Verkehrsgutachten jedenfalls nicht richtig sein können.	Der Stellungnahme wird nicht gefolgt. Entscheidend ist es, dass Verkehrszählungen außerhalb der Ferienzeit des jeweiligen Bundeslandes stattfinden, da sonst nicht belastbare Zähldaten resultieren. Sowohl die Verkehrszählung im Jahr 2021, wie auch die erneute Verkehrszählung in 2025 durch WVK hat diese Tatsache berücksichtigt. Beide Zählungen haben außerhalb der Ferien von Schleswig-Holstein und Hamburg stattgefunden. Diese Wahl des Zeitraumes ist gängige Praxis und wird so auch von Straßenbaulastträgern gefordert.
Schließlich erweist sich auch hier als Problem, dass die Möglichkeit einer Durchfahrt durch das Plangebiet gar nicht im Bebauungsplan geregelt wurde. Die Annahme, dass nur ein kleiner Teil über den Ansgariusweg erschlossen wird und	Der Stellungnahme wird auf folgende Weise gefolgt: Eine Regelung zur Durchfahrtsbeschränkung für den allgemeinen Pkw-Verkehr wird in den städtebaulichen Vertrag aufgenommen.

Stellungnahmen - Private	Abwägungsvorschlag
im Übrigen keine neue Querverbindung geschaffen wird, ist also keineswegs planerisch gesichert worden.	
Wie die im Verkehrsgutachten vorgeschlagene Signalsteuerung am Knotenpunkt B 431 / Lülanden angepasst werden soll, ist ebenfalls ein Rätsel. Bereits in der Vergangenheit wurde aus der Bevölkerung angeregt, die Ampeln an der B 431 so umzustellen, dass die Freigabe für den Fuß- und Radverkehr automatisch mit dem querenden Autoverkehr erfolgt. Das wurde allerdings zuletzt noch am 27.06.2025 von der Stadt abgelehnt, weil die Durchlässigkeit auf der vielbefahrenen B 431 durch das derzeitige Modell erhöht werden müsse (so die Auskunft aus dem Fachbereich Bürgerservice, Fachdienst Ordnung- und Einwohnerservice, Sachgebietsleitung Verkehr vom 27.06.2025 auf die Anfrage von Herrn Meyer (oben unter Nr. 2 geführt)).	Die Stellungnahme wird zur Kenntnis genommen. Eine Verbesserung der Verkehrssituation auf der B431 wurde erreicht, indem die Fußgängerquerung nur auf Anforderung parallel zum Kfz-Querverkehr geschaltet wurde. Diese Schaltung hat sich prinzipiell bewährt und ist in der Form an den meisten Knoten entlang der Ortsdurchfahrt bisher in Betrieb. Das hängt damit zusammen, dass Fußgängerampeln länger auf grün geschaltet sind als der Kfz- Querverkehr.
10. Festsetzungen zu Vorkehrungen zum Schutz gegen schädliche Umwelteinwirkungen / Untersuchung zum Lärm	
Da die Schalltechnische Untersuchung bei der Betrachtung des Verkehrslärms allein auf der unzutreffenden Verkehrsuntersuchung aufbaut, ist sie bereits aus dem Grund (ebenfalls) unbrauchbar.	Der Stellungnahme wird nicht gefolgt. Siehe Abwägung zu 9. Verkehrsuntersuchung oben.
Jedenfalls ist die vorgeschlagene Abwägung ein Zirkelschluss: Statt danach zu fragen, ob an dieser Stelle angesichts der massiven Lärmbelastung ein fünfgeschossiger Wohnungsbau realisiert werden sollte, wird das Ziel der Wohnraumschaffung in genau der vorgesehenen Form als absolut Vorranging angesehen und damit jede planerische Erwägung beiseitegelassen.	Der Stellungnahme wird nicht gefolgt. Es besteht ein öffentliches Interesse an der Entwicklung der Fläche zu einem Wohnstandort. Die Planung dient der Schaffung von Wohnraum im Zuge einer städtebaulich geordneten Maßnahme der Innenentwicklung. Der Bebauungsplan trägt zur Umsetzung der Zielsetzung bei, den Wohnungsbau zu stärken, um für den prognostizierten Zuwachs an Haushalten ein adäquates Wohnungsangebot bereitzustellen. Dafür sind die Flächen ihrer Lagegunst entsprechend auszunutzen. Das vorgesehene Dichtemaß ist verträglich, ohne sich städtebaulich negativ auszuwirken.

Stellungnahmen - Private	Abwägungsvorschlag
	Der Lärmkonflikt wurde im Bauleitplanverfahren untersucht. Die schalltechnische Untersuchung zeigt, dass im Plangebiet gesunde Wohnverhältnisse erzielt werden können, wenn die festgesetzten Schallschutzmaßnahmen umgesetzt werden (Näheres siehe Begründung Kap. 8 „Immissionsschutz“ sowie Lärmtechnische Untersuchung, Lärmkontor, Hamburg, März 2025).
Außerdem handelt es sich hier nicht um eine im Rahmen der Bauleitplanung erforderliche „Worst Case“ Betrachtung. Stattdessen werden im Gutachten gezielt „Optimalbedingungen“ vorausgesetzt, die aber in keiner Weise verbindlich festgelegt werden. Das Gutachten geht von besonderen Gestaltungen der Plätze und Fahrwege aus und davon, dass es keinen Durchgangsverkehr gibt. Tatsächlich festgesetzt wurde aber nichts von alledem.	Der Stellungnahme wird nicht gefolgt. Die schalltechnische Untersuchung geht von realistischen Annahmen aus. Mögliche Maßnahmen zur Verkehrslenkung, wie z.B. Durchfahrtssperren und bestimmte Materialien für Plasterungen können im Bebauungsplanverfahren nicht festgesetzt werden. Eine Regelung zur Durchfahrtsbeschränkung für den allgemeinen Pkw-Verkehr wird in den städtebaulichen Vertrag aufgenommen. Die genaue Ausgestaltung des Weges ist mit der Stadt Wedel abzustimmen.
Übersehen wurden offenbar auch die Auswirkungen von Luft-Wärmepumpen, die allerdings bereits jetzt vorgesehen sein sollen. Die im Gebiet entstehenden Geräusche sind nicht einmal untersucht worden.	Der Stellungnahme wird nicht gefolgt. Die schallschutzfachlichen Auswirkungen der Luft-Wasser-Wärmepumpen sind stark von den gewählten Anlagen und deren Aufstellungsort abhängig. Die Anlagen können immer so umgesetzt werden, dass schädliche Umweltbedingungen aus Lärm vermieden werden. Die Prüfung auf Einhaltung der notwendigen Richtwerte der TA-Lärm kann daher bei ausreichender Konkretisierung im Genehmigungsverfahren erfolgen und muss nicht bereits im Bauleitplanverfahren durchgeführt werden.
Abgesehen von den Ermittlungsdefiziten könnte die Bebauung selbst auf Grundlage der bisherigen Betrachtung nicht das Ergebnis einer gerechten Abwägung sein.	Der Stellungnahme wird nicht gefolgt. Es liegen keine Ermittlungsdefizite vor.

Stellungnahmen - Private	Abwägungsvorschlag
Es ist nicht zu rechtfertigen, ausgerechnet in dem am stärksten von Verkehrslärm betroffenen Bereich die höchsten Gebäude mit den meisten Wohnungen zuzulassen. Selbst die getroffenen Festsetzungen zum Lärmschutz werden mit der textlichen Festsetzung Nr. 1.11 sogleich wieder ausgehebelt, wenn eine „tatsächliche Lärmbelastung“, die ohne jede weitere Vorgabe „*im Einzelfall ermittelt*“ werden kann, sämtliche Vorkehrungen wieder aushebeln kann.	Der Stellungnahme wird nicht gefolgt. Es werden Schallschutzmaßnahmen festgesetzt, die alle Wohnungen schützen und gesunde Wohnverhältnisse gewährleisten. Die Anzahl der Wohnungen ist nicht entscheidend. Bei der in der textlichen Festsetzung Nr. 1.11 getroffene Regelung, dass v*on den getroffenen Schallschutzfestsetzung abgewichen werden kann, wenn im Rahmen eines Einzelnachweises ermittelt wird, dass aus der tatsächlichen Lärmbelastung geringere Anforderungen an den Schallschutz resultieren,* handelt es sich um eine übliche und zulässige Festsetzung. Dadurch kann auf sich ergebene Änderungen in der Örtlichkeit reagiert werden, z.B. im Falle von Abschirmung durch Gebäude, durch die sich andere Voraussetzungen ergeben. Es handelt sich daher nicht wie behauptet um eine Aushebelung der Schallschutzfestsetzungen, sondern nur um eine Option wie beschrieben, wenn die Situation sich also anders darstellt, als sie im Gutachten angenommen wurde.
Die textliche Festsetzung nach Nr. 1.13, wonach Kinderspielplätze einen Beurteilungspegel im Tageszeitraum bis maximal 60 dB(A) aufweisen dürfen, ist schließlich keine Vorkehrung, sondern eine unzulässige Bestimmung ohne jede dahinterstehende Ermittlung. Die Notwendigkeit gerade Kinderspielplätze besonders vor Lärm zu schützen ist richtig erkannt worden. Deshalb ist zu untersuchen, ob und an welcher Stelle ausreichend Kinderspielplätze untergebracht werden können. Dabei ist zu berücksichtigen, dass ein Kinderspielplatz direkt an der stark befahrenen B 431 nicht nur einer hohen Lärmbelastung, sondern auch einer hohen Schadstoffbelastung ausgesetzt wäre, die als Gesundheitsbelastung für die Kinder nicht hingenommen werden kann. Stattdessen beschränkt sich der Bebauungsplan aber auf die Einzeichnung von Flächen für Stellplätze und setzt im nördlichen Bereich eine einzige Spielfläche fest, ohne verbindliche Schutzmaßnahmen zu regeln.	Der Stellungnahme wird nicht gefolgt. In Zusammenhang mit der geplanten Wohnbebauung sind auch entsprechende Kinderspielflächen im Plangebiet vorzusehen. Bei der Wahl eines Kinderspielplatzstandortes sind die Auswirkungen des Straßenverkehrs in Hinblick auf die Schallimmissionsbelastung mit zu berücksichtigen. Dabei besteht das Ziel darin, die Kinder in ihrer sprachlichen Entwicklung durch Verkehrslärm nicht zu hindern sowie grundsätzlich gesunde Aufenthaltsverhältnisse sicher zu stellen. Es wurde daher eine Festsetzung (Nr. 1.13) im Bebauungsplan getroffen. Es wird im Bebauungsplan keine Spielplatzfläche festgesetzt. Der Nachweis von Kleinkinderspielplätzen wird im Baugenehmigungsverfahren auf Grundlage der LBO SH geführt. In dem Zuge ist auch der Lärmschutz nachzuweisen.

Stellungnahmen - Private	Abwägungsvorschlag
	Es soll eine flexible und bedarfsgerechte Planung ermöglicht werden und auf die zukünftigen Gegebenheiten und Bedürfnisse der Bewohner*innen reagiert werden. Wird der Spielplatz an der Straße als unangenehm empfunden, gibt es alternative Nutzungsmöglichkeiten im näheren Umfeld. Hohe gesundheitliche Belastungen aus Luftschadstoffen sind auf dem Kinderspielplatz nicht zu erwarten., dies auch vor dem Hintergrund einer sich immer weiter durchsetzenden „saubereren“ Motorentechnik bei den Verbrennerfahrzeugen als auch einer zunehmenden Elektrifizierung.
11. Grünflächen Die textliche Festsetzung Nr. 1.14 kann so nicht Gegenstand des Bebauungsplans werden, sie erweist sich als unwirksam. Zunächst müsste ermittelt werden, worum es sich bei dieser Fläche im Ist-Zustand überhaupt handelt. Sodann bedürfte es einer städtebaulich erforderlichen und hinreichend bestimmten Festsetzung, die auf eine entsprechende Rechtsgrundlage gestützt werden kann. Daran fehlt es. Es bleibt vollkommen unklar, was eine „*naturnahe Grünfläche*“ sein soll und die Regelung über den Abgang von Baumbestand steht vollkommen willkürlich ohne Begründung in keinem Kontext dazu.	Der Stellungnahme wird nicht gefolgt. Bei der im Norden festgesetzten Grünfläche handelt es sich um einen Teil der brachliegenden ehemaligen Baumschulfläche mit einem teilweise älteren Gehölzbestand. Als städtebauliche Zielsetzung soll die Fläche als Freifläche erhalten bleiben und der Gehölzbestand gesichert werden. Die Festsetzungen sind so gewählt, dass keine „streng geplante“ Naherholungsfläche vorgesehen ist, sondern eine Fläche gesichert wird, die sich naturnah entwickeln kann. Daher wird eine entsprechende Festsetzung als private Grünfläche getroffen und ergänzend eine Festsetzung aufgenommen, dass der vorhandene Baumbestand zu erhalten und bei Abgang zu ersetzen ist. Die Regelung hinsichtlich Ersatzpflanzungen bei Abgang des zu erhaltenden Baumbestands orientiert sich an den Vorgaben nach § 8 Abs. 1 Nr. 1 der Wedeler Baumschutzsatzung und wurde nicht willkürlich gewählt. Das Planungsziel wird deutlich, die Festsetzung ist im Bebauungsplan zulässig und die Rechtsgrundlage wurde benannt.

Stellungnahmen - Private	Abwägungsvorschlag
12. Maßnahmen zum Schutz, zur Pflege und zur Entwicklung von Boden, Natur und Landschaft	
Die textlichen Festsetzungen Nr. 1.15 – 1.20 erscheinen wie Fremdkörper, die ohne Anknüpfungspunkt willkürlich formuliert wurden. Auch hier gilt, dass die Stadt kein Festsetzungserfindungsrecht hat, sondern an den Katalog der möglichen Festsetzungen nach § 9 BauGB gebunden ist. Dabei muss jede Festsetzung konkret auf eine Rechtsgrundlage zurückgeführt werden können.	Der Stellungnahme wird nicht gefolgt. Das Planungsziel wird deutlich, die Festsetzungen sind im Bebauungsplan zulässig und die Rechtsgrundlage wurde benannt. Es handelt sich um übliche und zulässige Festsetzungen zur Grünordnung und zum Artenschutz. Die Erläuterungen zu den getroffenen Festsetzungen finden sich ausführlich in der Begründung. Die in der Stellungnahme getroffene Behauptung einer „willkürlichen Formulierung ohne Anknüpfungspunkt“ ist nicht zutreffend.
Insbesondere die angedachten Festsetzungen zur Anpflanzung von Bäumen erweisen sich als vollkommen unbestimmt. Weder die konkrete Anzahl noch die Standorte wurden geregelt. Dafür gibt es keine Rechtfertigung und es führt zu einer wirkungslosen Festsetzung, deren Umsetzung später gar nicht gefordert werden könnte.	Der Stellungnahme wird nicht gefolgt. Die konkrete Anzahl der zu pflanzenden Bäume ist über die textlichen Festsetzungen geregelt. Auch die Qualität der Anpflanzungen ist vorgegeben. Die einzelnen Standorte werden in der Planzeichnung nicht festgesetzt, um im Zuge der konkreten Bauausführung und Freiflächenplanung flexibel auf die Örtlichkeit reagieren zu können und sinnvolle Standorte vor Ort zu bestimmen. Ziel ist es, eine Mindestbegrünung des Plangebietes festzulegen. Auf die konkreten Pflanzstandorte kommt es dabei nicht an, zumal das Baugrundstück eine überschaubare Größe aufweist. Die Einhaltung der Festsetzungen im Bebauungsplan wird im Baugenehmigungsverfahren überprüft und gefordert. Die in der Stellungnahme getroffene Behauptung einer „wirkungslosen Festsetzung“ ist nicht zutreffend.
Die Festsetzung zu den Tiefgaragenbereichen ist in sich widersprüchlich und korrespondiert auch nicht mit der übrigen Planung. Erneut muss daran erinnert werden, dass der Bebauungsplan gar keine Tiefgaragen festsetzt.	Der Stellungnahme wird nicht gefolgt. Es wird eine Begrünungsfestsetzung für nicht überbaute Tiefgaragen getroffen, um sicherzustellen, dass im Falle der Anlage von Tiefgaragen die darüber liegenden Freiflächen auf dem Grundstück begrünt werden. Eine zwingende

Stellungnahmen - Private	Abwägungsvorschlag
	Festsetzung von Tiefgaragen zur Unterbringung von Stellplätzen erfolgt nicht (s. Ausführung oben). Dies widerspricht sich nicht.
Besonders auffällig ist, dass nur innerhalb der Baufelder 3 bis 6 eine Begrünung der Dachflächen festgesetzt wird. Dazu heißt es in der Begründung (Seite 23): *„Von der Dachbegrünung kann in den beiden nördlichen Baufeldern (BF 1 und BF 2) abgesehen werden. In den hier geplanten Gebäuden sollen die öffentlich geförderten Wohnungen entstehen und Gründächer sind nur noch in Ausnahmen förderfähig."* Das ist keine städtebauliche Begründung – das ist einfach nur ein (in der Bauleitplanung unzulässiges) Geschenk an den Vorhabenträger. Bauleitplanung darf nicht zur einseitigen Wunscherfüllung Einzelner dienen. Im Übrigen sei daran erinnert: Selbst, wenn ein Bebauungsplan nach § 13a BauGB aufgestellt werden dürfte und dann die Verpflichtung zur Erstellung eines Umweltberichts entfiele, würde unter keinen Umständen die gerechte Abwägung unter Beachtung der Umweltbelange entfallen. Es kann kein gerechtes Abwägungsergebnis sein, dass die Belange von Natur und Umwelt, nicht zuletzt die Vermeidung von Schäden durch Niederschlagswasser, hinter dem Interesse einer möglichst kostengünstigen (bestenfalls förderfähigen) Errichtung von Wohnraum zurücktreten.	Der Stellungnahme wird nicht gefolgt. Es erfolgt keine einseitige Abwägung zu Gunsten des Vorhabenträgers. Es wurde bei 2 Baufeldern auf die zwingende Festsetzung einer Dachbegrünung verzichtet, da sie hier eine wirtschaftlich ungeeignete Maßnahme darstellen würde. Im Bereich des von Seiten der Stadt Wedel geforderten geförderten Wohnungsbaus ist dies nachvollziehbar nicht realisierbar, da die Richtlinien für den sozialen Wohnungsbau hierfür keine Förderung vorsehen. Damit wird dem Gebot der Wirtschaftlichkeit der planerischen Regelung nachgekommen, nachdem auch wirtschaftliche Aspekte in der Abwägung zu berücksichtigen sind. Die Anwendungsvoraussetzungen für ein Verfahren für Bebauungspläne der Innenentwicklung nach § 13 a Baugesetzbuch (BauGB) wurden im Vorfeld geprüft und liegen zweifelsfrei vor (siehe oben zu Wahl des Planverfahrens sowie Ausführungen in der Begründung zum Bebauungsplan). Die Umweltbelange wurden umfangreich geprüft und Auswirkungen auf Natur und Landschaft gutachterlich untersucht (siehe Begründung Kap. 10 „Naturschutz und Landschaftspflege, Artenschutz"). Im für das Plangebiet erstellten Siedlungswasserwirtschaftlichen Konzept (Lenk und Rauchfuß, Rellingen, März 2025) wurde der Anteil der Dachbegrünung berücksichtigt und in die Berechnungen mit eingestellt.
Offen bleibt auch die Rechtsgrundlage für eine Festsetzung zur Anordnung von Glasanteilen an Gebäuden und die städtebauliche Rechtfertigung dafür. Zum Schutz der Vögel wären weitergehende Maßnahmen erforderlich. Soweit nach	Der Stellungnahme wird nicht gefolgt. Das Vorhaben fügt sich in eine bestehende Siedlungskulisse ein und erzeugt keine gesteigerte Barrierewirkung bzw. bedeutende Vertikalstrukturen im

Stellungnahmen - Private	Abwägungsvorschlag
der textlichen Festsetzung Nr. 1.12 explizit „verglaste Vorbauten“ angeregt werden, widerspricht das im Übrigen der jetzt getroffenen Festsetzung. Vorzugswürdig wäre die ausnahmslose Verwendung von speziellem Vogelschutzglas.	Luftraum. Aufgrund der Bedeutung des Wedeler Umlands für den Vogelzug wurde dennoch eine Festsetzung zur Reduzierung des Glasanteils auf ein Drittel der Fassadenfläche der einzelnen Gebäude als vorsorgliche Vermeidungsmaßnahme aufgenommen, um die Gefahr des Vogelschlags zu reduzieren. Es besteht dafür keine artenschutzrechtliche Notwendigkeit, da sich der Vogelzug insbesondere entlang der Elbe und nicht über dem Stadtgebiet Wedels konzentriert und durch die geplanten Gebäudehöhen keine neuen überragenden Hochpunkte erzeugt werden, an denen das Tötungs- und Verletzungsrisiko signifikant erhöht wäre. Eine ausschließliche Verwendung von speziellem Vogelschutzglas ist daher nicht erforderlich. Die geschilderte Maßnahme orientiert sich u.a. an den Empfehlungen der Länderarbeitsgemeinschaft der Vogelschutzwarten, die zu Lochfassaden mit einem Glasanteil unter 30% rät (vgl. LAG VSW – Länderarbeitsgemeinschaft der Vogelschutzwarten: Vermeidung von Vogelverlusten an Glasscheiben - Bewertung des Vogelschlagrisikos an Glas, Februar 2021 sowie LfU – Bayerisches Landesamt für Umwelt (2019): Vogelschlag an Glasflächen, September 2019). Das Planungsziel einer vorsorgenden Maßnahme wird deutlich (vgl. Kap. 10 der Begründung), die Festsetzung ist im Bebauungsplan zulässig und die Rechtsgrundlage wurde benannt.
Insgesamt bleiben die mit diesen Festsetzungen augenscheinlich verfolgten Ziele deutlich hinter dem zurück, was eigentlich erforderlich wäre. Zum Schutz der Nachbarschaft wären beispielsweise genau die umfangreichen Heckenanpflanzungen sinnvoll, die in den vom Vorhabenträger erstellten Ansichten und im Freiflächenplan dargestellt wurden. Nichts davon ist allerdings Gegenstand einer Festsetzung und damit handelt es sich nur um unverbindliche Möglichkeiten, die keineswegs umgesetzt werden müssten.	Der Stellungnahme wird nicht gefolgt. Die Planungen beinhalten umfangreiche Festsetzungen zum Schutz und zur Förderung der Biodiversität – darunter Maßnahmen zur Begrünung von Stellplätzen, Freiflächen und Dachflächen sowie zur Reduktion von Vogelschlag. Es werden ausreichende Abstände zwischen den Gebäuden und umfangreiche Frei- und Grünflächen gesichert und Festsetzungen zur Begrünung getroffen. Ein weiteres Anpflanzungsgebot für Hecken wird im Bebauungsplan nicht festgesetzt, da hierfür kein Regelungserfordernis gesehen wird.

Stellungnahmen - Private	Abwägungsvorschlag
13. Örtliche Bauvorschriften	
Es fehlt eine umfassende Ermittlung wie viele Stellplätze notwendig sind und wo genau diese untergebracht werden können. Die beabsichtigte Flexibilität führt dazu, dass unterschiedlichste Varianten berücksichtigt werden müssten. Die Festsetzung Nr. 2.1. ist außerdem nicht zu rechtfertigen: Fällt eine Wohnung aus der Sozialbindung heraus, wird kein Baugenehmigungserfordernis ausgelöst. Das Ergebnis ist eine „herkömmliche“ Wohnung mit 0,7 Stellplätzen, obwohl die Notwendigkeit von mindestens 1,2 Stellplätzen für Wohnungen bereits jetzt angenommen wird.	Der Stellungnahme wird nicht gefolgt. Siehe Abwägung oben zu Stellplätze und Garagen. Es bestehende im Übrigen Bindefristen von 35 Jahren für die geförderten Wohnungen, so dass so schnell keine Wohnung aus der Bindefrist herausfällt.
Zur Klarstellung weisen wir darauf hin, dass eine Regelung zur Zulässigkeit von Hecken gerade keine Regelung zur verpflichtenden Anpflanzung von Hecken ist. Das wäre allerdings zum Schutz der Nachbarschaft erforderlich gewesen. Unabhängig davon ist auch die Festsetzung 2.2 wegen Unbestimmtheit nicht wirksam möglich: Hecken haben die Eigenschaft zu wachsen und sich damit im Laufe der Jahre in der Höhe zu verändern. Wie sollte geregelt werden, in welchem Verhältnis dazu die Höhe eines Zauns steht? Die Regelungsbefugnis nach § 86 LBO erstreckt sich auch ausschließlich auf Einfriedungen.	Der Stellungnahme wird nicht gefolgt. Ein Anpflanzungsgebot für Hecken wird im Bebauungsplan nicht festgesetzt, da hierfür kein Regelungserfordernis gesehen wird. Sehr wohl soll sich jedoch die Ausgestaltung von Grundstückseinfriedungen auf Hecken aus Laubgehölzen, in die auch grundstücksseitig Zäune integriert sein können, beschränken, um einen prägenden grünen Grundstückscharakter zu bewahren. Zäune sollen die Hecken nicht überragen- zu keinem Zeitpunkt. Die Regelung ist eindeutig, Zäune sollen immer hinter der Hecke zurückstehen, in welchem Verhältnis ist nicht entscheidend. In der Regel werden Hecken gepflanzt und ein Zaun (sofern überhaupt) mit angelegt.
Auch für die Festsetzung Nr. 2.4. existiert keine Rechtsgrundlage, so dass auch diese Regelung nicht wirksam werden kann.	Der Stellungnahme wird auf folgende Weise gefolgt: Die Festsetzung zur Gestaltung der nicht überbauten Flächen entspricht im Wesentlichen der gesetzlichen Regelung nach LBO SH. Sie wird nun als Festsetzung unter Maßnahmen zum Schutz, zur Pflege und zur Entwicklung von Boden, Natur und Landschaft (§ 9 Abs. 1 Nr. 20 und 25 BauGB) aufgenommen. Die textlichen Festsetzungen werden entsprechend angepasst, die Nummer 2.4 wird auf 1.21 verschoben.

Stellungnahmen - Private	Abwägungsvorschlag
14. Baumschutz	
Nicht nachvollziehbar ist die schlichte Behauptung, dass Baumbestand durch die Bebauung nicht gefährdet wird. Gäbe es dazu eine Untersuchung, hätte sie offengelegt werden müssen. Auch hier zeichnet sich damit ein Ermittlungsdefizit ab.	Der Stellungnahme wird nicht gefolgt. Auf Basis einer Habitatstrukturkartierung des Plangebiets am 27.10.2023 wurde ein artenschutzrechtlicher Fachbeitrag erstellt. Dort wurde u.a. geprüft, ob durch die Planung ein Eintreten der Verbotstatbestände für Arten des Anhang IV der FFH-Richtlinie ausgelöst werden kann. Es ist zudem eine Einmessung des Gehölzbestandes durch ein Vermessungsbüro erfolgt. Gemäß aktuellem Planungsstand werden keine Bestandsbäume im Plangebiet und auf angrenzenden Grundstücken durch die Planung beeinträchtigt. Die festgesetzten Baugrenzen halten einen ausreichenden Abstand zum Baumbestand ein. Der im nördlichen Teil des Plangebietes vorhandene Gehölzbestand wird durch Ausweisung einer Grünfläche mit ergänzender Festsetzung geschützt. Der Erhalt von schützenswerten Bäumen ist im Übrigen über die Wedeler Baumschutzsatzung gesichert. Die Vorgaben der DIN 18920, der Richtlinie zum Schutz von Bäumen und Vegetationsbeständen bei Baumaßnahmen (R SBB) sowie die ZTV-Baumpflege (2017) sind zu beachten. Es liegt kein Ermittlungsdefizit vor.
15. Berücksichtigung von Starkregenereignissen	
Allgemein bekannt ist, dass Starkregenfälle in Zukunft zu- statt abnehmen werden. Es kann deshalb nicht genügen die Gefahr von Überschwemmungen einfach als unvermeidbar hinzunehmen. Es fehlt schon eine tragfähige Untersuchung. Der Schutz des Eigentums vor derartigen Einwirkungen muss jedenfalls als höchster Belang berücksichtigt werden und wirklich alles Erforderliche getan werden, um im Rahmen der Bauleitplanung diese Gefahr zu vermeiden. Dazu gehören neben anderen Maßnahmen (bisher sind praktisch keine festgesetzt) auch die Herstellung von Gründächern auf allen Dachflächen. Befremdlich ist,	Der Stellungnahme wird nicht gefolgt. Im Rahmen des Planverfahrens wurde ein Siedlungswasserwirtschaftliches Konzept (Lenk und Rauchfuß, Rellingen, März 2025) erstellt, das alle erforderlichen Nachweise - auch für Starkregenereignisse - enthält. Zu Gründächern siehe Abwägung oben zu 12. Maßnahmen zum Schutz, zur Pflege und zur Entwicklung von Boden, Natur und Landschaft.

Stellungnahmen - Private	Abwägungsvorschlag
dass die Stadt einerseits besonders die Verpflichtung zur Herstellung von Gründächern als positiven Aspekt hervorhebt – dann aber bei einem Teil der Gebäude darauf verzichten will, ohne diesen Verzicht rechtfertigen zu können.	
16. Fazit	
Das verfolgte Konzept erweist sich nach alledem nicht nur als unerwünscht in der Bevölkerung, sondern auch als nicht durchführbar. Es fehlt schon an einer tragfähigen Ermittlung der Belange. Maßgebliche Gutachten erweisen sich als inhaltlich falsch, bzw. nicht ausreichend. Die Festsetzungen sind zu großen Teilen nicht in ihrer Bedeutung erfasst, bzw. nicht ausreichend, um das vorgebliche Ziel zu erreichen. Insgesamt ist der Wunsch eines Vorhabenträgers an einer möglichst umfangreichen und kostengünstigen Ausnutzung des Grundstücks erkennbar das einzige Prinzip, das dieser Planung zu Grunde liegt. Auf der Grundlage kann kein (wirksamer) Bebauungsplan aufgestellt werden. Namens unserer Mandanten regen wir deshalb weiterhin an, die Planung in der bisherigen Form fallen zu lassen. Stattdessen sollten neben den Interessen des Grundstückseigentümers auch die Interessen der Bevölkerung berücksichtigt werden. Auf der Fläche sollte eine Nutzung vorgesehen werden, die sich in die Umgebung einfügt.	Der Stellungnahme wird nicht gefolgt. Es besteht ein öffentliches Interesse an der Entwicklung der Fläche zu einem Wohnstandort. Die Planung dient der Schaffung von Wohnraum im Zuge einer städtebaulich geordneten Maßnahme der Innenentwicklung. Gemäß § 1 Abs. 3 BauGB haben die Gemeinden Bauleitpläne aufzustellen, sobald und soweit es für die städtebauliche Entwicklung und Ordnung erforderlich ist; dies gilt insbesondere bei der Ausweisung von Flächen für den Wohnungsbau. Die Stadt Wedel ist verpflichtet alle Bürger*innen zu berücksichtigen. Der knappe Wohnraum und vor allem der knappe bezahlbare Wohnraum rechtfertigen diese Planung. Bis zu Jahr 2029 fallen 270 sozial geförderte Wohnungen aus der Bindungsfrist, was den Druck auf den Wohnungsmarkt weiter erhöhen wird. Der Bebauungsplan trägt zur Umsetzung der Zielsetzung bei, den Wohnungsbau zu stärken, um für den prognostizierten Zuwachs an Haushalten ein adäquates Wohnungsangebot bereitzustellen. Dafür sind die Flächen ihrer Lagegunst entsprechend auszunutzen. Das vorgesehene Dichtemaß ist verträglich, ohne sich städtebaulich negativ auszuwirken. Das Planungserfordernis für die Aufstellung des Bebauungsplans wird nicht in Frage gestellt. Der Investor ist verpflichtet, sich an die gesamtstädtischen Vorgaben und Anforderungen zu halten, um sicherzustellen, dass das geplante Bauvorhaben im Einklang mit den städtebaulichen Zielen und der regionalen Entwicklung steht. Dies umfasst sowohl die Einhaltung der festgelegten Bebauungsdichte

Stellungnahmen - Private	Abwägungsvorschlag
	als auch die Berücksichtigung von Umweltaspekten und infrastrukturellen Bedürfnissen. Die Stadt wird mit den Planungsbegünstigten im städtebaulichen Vertrag außerdem Regelungen treffen über Nachweis und Herstellung von öffentlich geförderten Wohnungen. Es wird vereinbart, mindestens 30% als geförderten Wohnungsbau zu realisieren. Damit trägt gerade auch dieses Projekt dazu bei, dem hohen Bedarf an gefördertem Wohnraum in der Stadt Wedel nachzukommen. Somit besteht ein gesamtstädtisches Interesse an der Umsetzung des Vorhabens mit der beabsichtigten und in der Abwägung verträglichen städtebaulichen Dichte. Insofern dient der Bebauungsplan nicht nur den Interessen eines Investors, sondern auch den Interessen der Stadtgesellschaft insgesamt. Stadtentwicklungsprozesse verfolgen multifunktionale Ziele und die Vorteile einer begründeten Planung gehen weit über die Interessen eines einzelnen Investors hinaus. Im Zuge des Planverfahrens wurden umfangreiche Untersuchung und Gutachten erstellt, die alle Aspekte der Bauleitplanung abdecken. Die Ergebnisse wurden geprüft und entsprechende Regelungen in den Bebauungsplan aufgenommen. Die in der Stellungnahme hier pauschal getroffenen Behauptungen können nicht nachvollzogen werden und werden als nicht zutreffend zurückgewiesen.

Stadt Wedel, Bebauungsplan Nr. 27b „Hogschlag“, 1. Änderung

Abwägung der Stellungnahmen aus der Behördenbeteiligung (§ 4 Abs. 2 BauGB) und der Öffentlichkeitsbeteiligung (§ 3 Abs. 2 BauGB)

Auszug aus dem Gesamtdokument zur Abwägung

Zusammenstellung wichtiger Einzelthemen aus der Abwägung

Inhalt

Abwägung zu städtebaulicher Dichte, Höhen und Einfügen des Baugebiets in die Umgebung.....2
Abwägung zu sozialer Infrastruktur 4
Abwägung zu Folgekosten.....5
Abwägung zu Plausibilitätsprüfung des Verkehrsgutachtens.....5
Abwägung zu Verkehrsaufkommen / Verkehrsabwicklung 6
Abwägung zum Thema Stellplätze.....7
Abwägung zum Thema Lärmschutz 8
Abwägung zum Thema autofreies Quartier 9
Abwägung zu Auswirkungen auf Natur und Landschaft 9

Abwägung zu städtebaulicher Dichte, Höhen und Einfügen des Baugebiets in die Umgebung

Siehe Abwägung zu 2.1 Stellungnahme 01

Der Stellungnahme wird nicht gefolgt.

Abwägung zu städtebaulicher Dichte, Höhen und Einfügen des Baugebiets in die Umgebung

Der Stellungnahme wird nicht gefolgt.

Im Hinblick auf die städtebauliche Einordnung des geplanten Vorhabens ist festzustellen, dass die Umgebung keineswegs ausschließlich aus ein- oder zweigeschossigen Einzel- und Doppelhäusern besteht. Vielmehr stellt sich die Umgebung als eine Gemengelage aus höheren und niedrigeren Gebäuden dar. In der Nachbarschaft ist eine Bebauung mit mehrgeschossigen Gebäuden und geschlossener (bis zu 100 m langen) Reihenhausbebauung vorhanden, die eine Höhe von bis zu 11 Metern erreichen. In der weiteren Umgebung sind auch Mehrfamilienhauskomplexe mit Gebäudehöhen darüber hinaus bis ca. 15,5 m vorhanden. Die städtebauliche Gebäudestruktur stellt sich also sehr heterogen dar.

Das städtebauliche Konzept sieht den Neubau von sechs Gebäudekörpern vor, die als Mehrfamilienhäuser konzipiert sind. Die Geschosszahl und die Gebäudehöhen der einzelnen Gebäudekörper sind unterschiedlich und werden zu einer treppenartigen Ausbildung der Bebauung im Plangebiet führen. Zwei Gebäude in der Mitte des Grundstückes (BF 2 und BF 3) bilden mit vier Geschossen plus Staffelgeschoss und einer Höhe von rd. 15 m bzw. 15,3 m die Hochpunkte der geplanten Bebauung. Zu den Rändern hin flachen die Gebäudehöhen ab, die beiden äußeren Gebäudekörper (BF 1 und BF 6) sind drei bzw. zweigeschossig plus Staffelgeschoss und weisen eine Höhe von 9,25 m und 9,6 m auf. Die restlichen Gebäude sind dreigeschossig plus Staffelgeschoss und erreichen eine Höhe von 12 m bis 12,5 m.

Die geplanten Gebäude werden Teil des bestehenden städtebaulichen Gesamtkontextes und sind unter Berücksichtigung der bestehenden strukturellen Gegebenheiten als integrierbar in die Nachbarschaft zu bewerten. In einem Bebauungsplangebiet besteht keine verpflichtendes Einfügungsgebot, sondern die Festsetzungen werden auf ihre Verträglichkeit hin bewertet und in Hinblick aller zu berücksichtigender Belange in einer umfänglichen Abwägung betrachtet und getroffen.

Die mit dem städtebaulichen Konzept verfolgte städtebauliche Dichte wird als angemessen und verträglich angesehen. Es werden ausreichende Abstände zwischen den Gebäuden und umfangreiche Frei- und Grünflächen gesichert und Festsetzungen zur Begrünung getroffen. Die Orientierungswerte für ein allgemeines Wohngebiet nach § 17 Baunutzungsverordnung - sowohl Grundflächenzahl als auch Geschossflächenzahl - werden sogar noch unterschritten. Die Grundflächenzahl als auch Geschossflächenzahl liegen im Rahmen des städtebaulich Angemessenen. Sie ermöglichen eine flächeneffiziente Nutzung im Sinne des § 1a Abs. 2 BauGB, ohne eine Übernutzung des Grundstücks herbeizuführen. Das Verhältnis von bebauter Grundstücksfläche zu nicht überbauten Freiflächen bleibt ausgewogen.

Durch die großzügigen Abstände von 18 bis 41 Metern zu den Nachbargebäuden werden auch die baurechtlichen Mindestanforderungen weit überschritten. Die offene Bauweise der geplanten Bebauung reduziert zusätzlich den Schattenwurf auf die Umgebung.

Hinsichtlich der Ziele einer nachhaltigen Entwicklung ist auch der Grundsatz des sparsamen Umgangs mit Grund und Boden zu berücksichtigen, der in § 1a BauGB als Vorschrift zum Umweltschutz

verankert ist. Im Hinblick auf die Minimierung des Eingriffes in Natur und Landschaft ist einer innerörtlichen Nachverdichtung in dieser Form Vorrang vor der Ausweisung neuer Bauflächen in unverbauten Naturräumen im Außenbereich zu geben. Dabei ist eine möglichst effiziente Nutzung von Flächen zu fördern, etwa durch eine Verdichtung der Bebauung. Anstelle von Neubauten in dispersen Lagen soll durch Nachverdichtung von geeigneten innenstadtnahen Flächen dringend benötigter Wohnraum entstehen.

In der Abwägung wird durch die städtebauliche Dichte eine gute Balance zwischen einer flächeneffizienten Inanspruchnahme von Flächen für bauliche Nutzungen und dem Freiflächenbedarf für die Anwohner*innen gefunden.

Im Sinne einer Flächeneffizienz und nachhaltigen Bodennutzung sowie der Schaffung von dringend benötigtem Wohnraum ist einer mehrgeschossigen Bauweise der Vorrang gegenüber dem Bau von Gebäudetypologien mit geringer städtebaulicher Dichte, etwa freistehenden Einfamilienhäusern, zu geben.

Aus den getroffenen Festsetzungen im Bebauungsplan lassen sich weder ein nicht hinnehmbarer Eingriff in die Wohn- und Erholungsqualität durch zu geringen Abstand zur Bestandsbebauung noch ein unverhältnismäßiges Maß der geplanten innerstädtischen Nachverdichtung ableiten.

Negative Auswirkungen auf die angrenzenden Grundstücke werden durch die eingehaltenen Abstände, die über das bauordnungsrechtliche Maß hinausgehen, vermieden.

Die allgemeinen Anforderungen an gesunde Wohn- und Arbeitsverhältnisse sowie eine gute Aufenthalts- und Erholungsfunktion werden durch das Vorhaben erfüllt und nicht in Frage gestellt. Die Auswirkungen auf Natur und Landschaft wurden betrachtet, ökologische Nachteile durch die geplante Bebauung sind nicht festgestellt worden (siehe Kap. 10 der Begründung und Artenschutzrechtlichen Fachbeitrag).

Es ist ausdrückliches Ziel des Bebauungsplans, die Fläche ihrer Lagegunst entsprechend auszunutzen. Das vorgesehene Dichtemaß ist zur Realisierung eines Wohnquartiers verträglich, ohne sich städtebaulich negativ auszuwirken. Es ermöglicht eine effiziente bauliche Nutzung in einem bereits erschlossenen Bereich. Mit der beabsichtigten städtebaulichen Dichte kommt die Planung den Grundsätzen des Baugesetzbuches zum schonenden Umgang mit Grund und Boden und dem Vorrang der Innenentwicklung ausdrücklich nach.

Um den aus der Nachbarschaft geäußerten Bedenken dennoch nachzukommen, wurde das ursprüngliche Konzept hinsichtlich der Baukörper überarbeitet. Die Baukörper wurden in ihrer Grundfläche reduziert und es wird eine geringere Anzahl an Wohneinheiten umgesetzt.

Durch die detaillierte Begrenzung der Ausnutzbarkeit des Baugebietes durch Baugrenzen und die weiteren Festsetzungen des Bebauungsplans wird sichergestellt, dass eine über das auf seine städtebauliche Verträglichkeit überprüfte Konzept hinausgehende Versiegelung und Bebauungsdichte nicht möglich ist.

Ziel ist es, die endliche Ressource Fläche effizient zu nutzen und städtebauliche Lösungen für eine nachhaltige Siedlungsentwicklung mit angemessener Dichte und Höhe der Bebauung umzusetzen.

Abwägung zu sozialer Infrastruktur

Siehe Abwägung zu 2.1 Stellungnahme 01

Der Stellungnahme wird auf folgende Weise gefolgt:

Bei der Neuaufstellung von Bebauungsplänen, die Kosten bei der Stadt Wedel für infrastrukturelle Maßnahmen auslösen, muss sich der Planungsbegünstigte an diesen Kosten beteiligen.

Per Ratsbeschluss hat die Stadt Wedel in den „Grundsätzen der Bodennutzung in der Stadt Wedel“ Kosten für die Infrastruktur und damit einhergehenden Verpflichtungen für die Stadt Wedel und für die Planungsbegünstigten geregelt.

Zu diesen ursächlichen Kosten und Aufwendungen der Stadt Wedel zählen auch die Kosten des notwendigen Ausbaus der sozialen Infrastrukturen. Das dazugehörige „Folgekostenkonzept soziale Infrastrukturen der Stadt Wedel“ konkretisiert die Ermittlung der ursächlichen Ausbaukosten für die sozialen Infrastrukturen.

In diesem Konzept hat sich die Stadt Wedel mit Bevölkerungsprognosen, Analyse der bestehenden sozialen Infrastruktur und mit einer Bedarfsermittlung für Kitas und Schulen beschäftigt. Das Baugebiet Hogschlag ist im Folgekostenkonzept für die Ermittlung der ursächlichen Kosten für soziale Infrastruktur mitbetrachtet worden. Das „Folgekostenkonzept soziale Infrastrukturen der Stadt Wedel“ ist ein Gesamtkonzept, welches aufgestellt worden ist, um Folgekosten für soziale Infrastruktur bei Neubaugebieten, die keinen Bedarf für eine eigenständige Kita oder Schule auslösen, zu verlangen. Erst mehrere neue Baugebiete zusammen werden einen eigenständigen Neu- oder Erweiterungsbau erforderlich machen. Die Höhe der pro Wohneinheit festgelegten Infrastrukturpauschale ergibt sich aus belastbaren Berechnungen im städtischen Folgekostenkonzept und sind im Konzept dargestellt. Wenn man das auf den Bebauungsplan Nr. 27 b „Hogschlag“, 1. Änderung „Teilbereich Ost“ anwendet entsteht ein Bedarf von:

0,028 Krippenplätze pro WE, dies sind bei 93 WE 2,6 Krippenplätze

0,012 Kitaplätze pro WE, dies sind bei 93 WE 1,1 Kitaplätze

0,031 Grundschulplätze pro WE, dies sind bei 93 WE 2,9 Grundschulplätze

0,012 Gesamtschulplätze pro WE, dies sind bei 93 WE 1,1 Gesamtschulplätze

0,029 Gymnasiumplätze pro WE, dies sind bei 93 WE 2,7 Gymnasiumplätze

0,056 Ganztagsschulplätze pro WE, dies sind bei 93 WE 5,2 Ganztagsschulplätze

Daran zeigt sich, dass kein erhöhter Bedarf an Kinderbetreuung und Schulen besteht.

Der Planungsbegünstigte hat eine Verpflichtungserklärung unterzeichnet, in der er die „Grundsätze der Bodennutzung in der Stadt Wedel“ anerkennt. Im städtebaulichen Vertrag wird der Planungsbegünstigte dazu verpflichtet, die erforderliche Abgabe aus dem „Folgekostenkonzept soziale Infrastrukturen der Stadt Wedel“ zu zahlen. Der städtebauliche Vertrag wird vor dem Satzungsbeschluss des Bebauungsplans abgeschlossen. Der Planungsbegünstigte hat an die Stadt Wedel für das neu zu schaffende Planrecht einen entsprechenden Geldbetrag zu zahlen, dieser Betrag ist für den Ausbau der städtischen sozialen Infrastruktur zu verwenden.

Mit diesem Geldbetrag hat der Planungsbegünstigte die ursächlichen Kosten, die der Stadt Wedel für diese städtebauliche Maßnahme entstehen und die Folge des geplanten Vorhabens sind, übernommen.

Die Stadt Wedel ist sich bewusst, dass die Schaffung neuen Wohnraums einen Bedarf an Bildungs- und Betreuungsinfrastruktur nach sich zieht. Der aus dem Projekt zu erwartende Mehrbedarf an

Betreuungs- und Schulplätzen wird mit den zuständigen Fachdiensten abgestimmt und in der Investitionsplanung berücksichtigt. Die pauschale Zahlung des Planungsbegünstigten ist kein Ersatz für konkrete Maßnahmen, sondern Bestandteil der Finanzierung von Ausbaumaßnahmen, die stadtweit bedarfsgerecht erfolgen. Der zu zahlende Geldbetragt ist zweckgebunden und fließt nicht in den allgemeinen Haushalt.

Abwägung zu Folgekosten

Siehe Abwägung zu 2.1 Stellungnahme 01

Der Stellungnahme wird auf folgende Weise gefolgt:

Alle Kosten, die im Zusammenhang mit dem Planungsvorhaben konkret bezifferbar sind, werden vom Vorhabenträger übernommen.

Neben dem Kostenübernahmevertrag für die Kosten des Planverfahrens (beinhaltet sämtliche Gutachten sowie die Kosten des beauftragten Planungsbüros), hat der Vorhabenträger eine Verpflichtungserklärung unterzeichnet, in der er die „Grundsätze der Bodennutzung in der Stadt Wedel“ anerkannt hat.

Diese beinhalten die Kosten der sozialen Infrastruktur nach den Kostensätzen des gültigen „Folgekostenkonzept soziale Infrastrukturen der Stadt Wedel“. Das vom Rat beschlossene Folgekostenkonzept für soziale Infrastruktur umfasst die Kosten für soziale Infrastruktur (Schule, Kita), die aus dem Bauvorhaben resultieren.

Aufgrund eines Ratsbeschlusses vom 20.11.2014 muss sich der Investor verpflichten 30 % der Nettowohnfläche mit Mitteln der sozialen Wohnraumförderung zu erstellen.

Zusätzlich verpflichtet sich der Vorhabenträger zu Übernahme der Kosten für die technische Infrastruktur, hier die Umplanung und Herstellung des Knotenpunktes Holmer Straße (B431) / Lülanden sowie die Herstellung eines kombinierten öffentlichen Rad- und Fußweges auf dem privaten Grundstück.

Da die öffentlich nutzbare Rad- und Fußwegeverbindung, die Grünflächen und die Spielplatzflächen in privater Hand verbleiben, entstehen der Stadt Wedel dazu hier keine Folgekosten.

Abwägung zu Plausibilitätsprüfung des Verkehrsgutachtens

Siehe Abwägung zu 2.1 Stellungnahme 01

Der Stellungnahme wird auf folgende Weise gefolgt.

Es wurde in Abstimmung mit der Stadt Wedel im Juli 2025 eine erneute Verkehrszählung durch die Wasser- und Verkehrs- Kontor GmbH durchgeführt. Es zeigt sich, dass sich die Verkehrsstärken an den betrachtungsrelevanten Knotenpunkten (B 431 / Hatzburgtwiete und B 431 / Lülanden) im Jahr 2025 niedriger darstellen, als bei der Verkehrszählung aus dem Jahr 2021, die dem Verkehrsgutachten (Stand August 2023) zum Bebauungsplan zugrunde liegt. Dieser Effekt ist u.a. auf die zunehmend flexiblen Arbeitsortmodelle sowie die Etablierung des Deutschlandtickets zurückzuführen. Infolge bilden jegliche Annahmen im Verkehrsgutachten von 2023 zur verkehrlichen Grundlast im Streckennetz einen Ansatz auf der bemessungssicheren Seite ab. Das Verkehrsgutachten mit Stand 21.08.2023 hat somit weiterhin vollumfängliche Gültigkeit.

Die Prognose für 2030 weist darauf hin, dass der beobachtete Knotenpunkt sowohl mit den aktuellen Verkehrsströmen als auch mit den zusätzlichen Verkehrsbelastungen durch die geplante Wohnbauentwicklung leistungsfähig bleibt.

Hinweis: Die Verkehrszählungen haben außerhalb der Ferien von Schleswig-Holstein und Hamburg stattgefunden. Die Zählung hat zudem nicht lediglich zur Mittagszeit stattgefunden.

Abwägung zu **Verkehrsaufkommen / Verkehrsabwicklung**

Siehe Abwägung zu 2.1 Stellungnahme 01

Der Stellungnahme wird auf folgende Weise gefolgt:

Der Sachverhalt wurde verkehrsgutachterlich überprüft. Im Rahmen des Verkehrsgutachtens (Wasser- und Verkehrs- Kontor GmbH (WVK), Neumünster, August 2023) ist eine Betrachtung der verkehrlichen Auswirkungen des Planvorhabens auf das Straßennetz und auf den zur Erschließung des Plangebietes relevanten Knotenpunkt Holmer Straße (B 431) / Lülanden erfolgt.

Das zusätzliche Verkehrsaufkommen der Wohnbauentwicklung beträgt 506 Kfz/24h im Tagesverkehr und jeweils 35 Kfz/h in den maßgebenden Spitzenstunden. Für die Verkehrsverteilung im umliegenden Streckennetz wurden die potentiellen Quellen und Ziele im Umfeld bestimmt. Gemäß dem Berechnungsverfahren des Handbuches für die Bemessung von Straßenverkehrsanlagen (HBS 2015) ist der betrachtete Knotenpunkt auch im Prognose-Planfall in einem leistungsfähigen Zustand. (Hinweis: Das Verkehrsgutachten wurde unter der Annahme von 105 Wohneinheiten erstellt, nunmehr sind nur noch ca. 93 Wohneinheiten geplant. Die Prognose im Verkehrsgutachtens sind daher auf der sicheren Seite berechnet und die Aussagen behalten weiterhin Gültigkeit). Im Ergebnis wurde festgestellt, dass die Kapazität der umliegenden Straßen ausreichend ist. Die Helgolandstraße und im weiteren Verlauf der Ansgariusweg bieten keine attraktive Umfahrungsmöglichkeit. Bei der Durchfahrt durch die Wohnstraßen ist neun Mal Rechts-vor-links zu beachten, was die Attraktivität und Zeitersparnis der Durchfahrt deutlich senkt. Gemäß aktueller Verkehrszählung aus dem Jahr 2025 beträgt die Verkehrsstärke in der nördlichen Helgolandstraße lediglich ca. 800 Kfz/24h und im Ansgariusweg ca. 500 Kfz/24h. In der morgendlichen Spitzenstunde (7.30 – 8.30 Uhr) wurden lediglich 15 rechtsabbiegende Fahrzeuge von der B 431 aus Norden kommend in die Hatzburgtwiete erfasst, also alle 4 Minuten ein Fahrzeug. Hingegen sind 654 Fahrzeuge (rd. 98 %) dem Verlauf der B 431 gefolgt. Es gibt somit keine Indikation für einen übermäßigen Ausweichverkehr über den Straßenzug Hatzburgtwiete/Helgolandstraße/Ansgariusweg. Es wird davon ausgegangen, dass ein relevanter Anteil der abbiegenden Fahrzeuge tatsächlich Zielverkehr in das bestehende Wohngebiet darstellt.

Hinweise auf einen signifikanten gebietsfremden Durchgangsverkehr in der Helgolandstraße liegen demnach nicht vor.

Durch die erneute Verkehrszählung 2025 wurde außerdem nachgewiesen, dass der durchschnittliche Tagesverkehr im Ansgariusweg ca. 500 Kfz/24h beträgt.

Der Straßenzug Helgolandstraße – Ansgariusweg besitzt entsprechend der Straßenkategorie „Wohnstraße“ nach RASt 2006 eine Kapazität von ca. 400 Kfz/h bzw. 4.000 Kfz/24h. Tatsächlich traten in der Spitzenstunde lediglich 56 Kfz/h auf, sodass die limitierende Streckenkapazität bei Weitem nicht erreicht wird.

Der Ansgariusweg wird durch das Bauvorhaben nicht maßgebend mehr belastet (6 Kfz/h in den Spitzenstunden). Das sehr geringe Verkehrsaufkommen kann problemlos über die Gemeindestraße (Tempo 30) und die angrenzenden vorfahrtgeregelten Knotenpunkte abgewickelt werden.

Die Gestaltung des Knotenpunktes Holmer Straße (B 431) / Lülanden ist mit dem Straßenbaulastträger (LBV.SH) sowie der Stadtverwaltung abgestimmt und entspricht dem Regelwerk sowie den Vorgaben der StVO.

Mögliche Maßnahmen zur Verkehrsreduzierung oder -lenkung können im Bebauungsplanverfahren nicht festgesetzt werden. Ebenso die Anordnung einer Geschwindigkeitsreduzierung oder von Halteverboten als entgegenwirkende Maßnahme bei sichtbehindernd abgestellten Fahrzeugen. Der Einbau von Schwellen zur Verkehrsberuhigung ist u.a. nicht für Rettungsfahrzeuge geeignet und führt darüber hinaus zu erhöhten Lärmemissionen.

Im Bereich des Ansgariuswegs sind keine speziellen Maßnahmen notwendig, da die vorfahrtrechtliche Regelung eindeutig ist. Die Sichtbeziehungen im Bereich des südlichen Anschlusses der Radverkehrsanbindung sind aufgrund des geraden Streckenabschnittes gegeben. Es werden keine weiteren verkehrlichen Maßnahmen wie z.B. modale Filter im Ansgariusweg für notwendig erachtet.

Die Verkehrsführung über das Plangebiet und die Erschließungsknotenpunkte hinaus ist nicht Bestandteil des Bebauungsplanverfahrens und liegt im Zuständigkeitsbereich des Landesbetrieb für Straßenbau LBV.

Abwägung zum Thema Stellplätze

Siehe Abwägung zu 2.1 Stellungnahme 01

Der Stellungnahme wird gefolgt.

Der Stellplatzschlüssel wurde im Laufe des Planverfahrens erhöht.

Je Wohneinheit ist mindestens 1,2 Stellplatz und für Wohneinheiten im geförderten Wohnungsbau je Wohneinheit mindestens 0,7 Stellplätze herzustellen.

Die erforderlichen Stellplätze werden auf dem Privatgrundstück nachgewiesen.

Ein Stellplatzschlüssel von 0,7 für den geförderten Wohnungsbau wird als ausreichend erachtet, insbesondere in städtischen Gebieten mit einer guten Anbindung an den öffentlichen Nahverkehr und einer bestehenden Infrastruktur, die alternative Mobilitätslösungen fördert. Laut den Empfehlungen der Fachkommission für Wohnungswesen des Deutschen Instituts für Normung (DIN) ist es in Bereichen mit guter Verkehrsanbindung und im sozialen Wohnungsbau oft nicht notwendig, für jede Wohnung einen Stellplatz vorzusehen.

Die Landesbauordnung (LBO 2024) sieht einen ausreichenden Stellplatz-schlüssel von 0,7 für Geschosswohnungsbau vor. Dieser kann bei einer guten Mobilitätseinbindung oder einem kommunalen Mobilitätskonzept noch verringert werden.

Insofern werden hier die bauordnungsrechtlichen Anforderungen mehr als erfüllt.

Ferner unterstützt die Stadt Wedel die Förderung des Fahrradverkehrs. Im Rahmen des Planverfahrens werden die sich daraus ergebenen Anforderungen an das Bauvorhaben berücksichtigt. Es wird für ausreichende und barrierefreie Abstellflächen für Fahrräder gesorgt. Die Regelungen zur

Förderung des Fahrradverkehrs (Lage und Anzahl von Fahrradstellplätzen) werden mit dem Vorhabenträger vereinbart. Der Nachweis erfolgt auch im Baugenehmigungsverfahren.

Abwägung zum Thema Lärmschutz

Siehe Abwägung zu 2.1 Stellungnahme 01

Der Stellungnahme wird auf folgende Weise gefolgt:

Die schalltechnischen Auswirkungen der Planung auf die Bestandsbebauung wurden gutachterlich untersucht (siehe Begründung Kap. 8 „Immissionsschutz“ sowie schalltechnische Untersuchung, Lärmkontor, Hamburg, März 2025).

Für die beurteilungsrelevanten Gebäude im Bereich Lülanden und Holmer Straße wurde im Rahmen der schalltechnischen Untersuchung überprüft, ob durch den Knotenpunktausbau eine Anspruchssituation auf Lärmschutz im Sinne der 16. BImSchV durch das Vorhandensein einer wesentlichen Änderung vorliegt. Die schalltechnische Untersuchung kommt zu dem Ergebnis, dass insgesamt durch den „erheblichen baulichen Eingriff“ keine wesentliche Änderung der Verkehrsgeräuschsituation an den dem Knotenpunkt umliegenden Gebäuden prognostiziert und damit zu erwarten ist. Weiteres siehe Begründung Kap. 8 „Immissionsschutz“ sowie Lärmtechnische Untersuchung, Lärmkontor, Hamburg, März 2025.

Die geplante Bebauung schirmt besonders wegen ihrer Höhe den Verkehrslärm ausgehend von der B431 in Richtung West ab. Dadurch wird es durch die Bebauung im Bereich Trischenstraße leiser. Die Schallreflexion zwischen den Häusern führt zu keiner Mehrbelastung durch Verkehrsgeräusche an den bestehenden Gebäuden westlich des Vorhabens. Die Schallabschirmung des Schalls von der B431 in Richtung Westen hingegen ist nachweisbar.

Die Verkehre aus dem Gebiet fahren nicht über die Trischenstraße, weshalb auch dadurch keine zusätzlichen Verkehrsgeräusche in dem Bereich zu erwarten sind. Auch die Verkehrsbelastung im Ansgariusweg wird nicht schalltechnisch relevant ansteigen. (Faustformel: Bei ca. 20% Verkehrsanstieg (der wird hier nicht erwartet) kommt es zu einem Anstieg des Beurteilungspegels von 1 dB).

Durch die Schallreflektionen der Verkehrsgeräusche an den Plangebäuden kommt es ebenfalls zu keinen relevanten (mind. 2,1 dB und damit hörbaren) Pegelerhöhungen an den Wohngebäuden Lülanden / Holmer Straße. Gesundheitsgefährdende Beurteilungspegel gemäß Rechtsprechung (70 dB(A) tags und 60 dB(A) nachts) werden auch nicht erreicht (vgl. Anlage 4b der Lärmtechnischen Untersuchung, Lärmkontor, Hamburg, März 2025).

Die Verkehre aus dem Gebiet, die sich auf der B431 sammeln, führen zu keinem relevanten Verkehrslärmanstieg. Faustformel: Bei ca. 20% Verkehrs-anstieg (der wird hier bei weitem nicht erwartet) kommt es zu einem Anstieg des Beurteilungspegels von 1 dB. Die B431 hat in dem Abschnitt ca. 12.000 Kfz/tags.

Der Schall wird vom Haus (also der Neuplanung) in dem gleichen Winkel abgestrahlt wie er auf die Gebäudefassaden trifft. Das heißt ein Großteil der Schallenergie wird in Richtung Himmel und damit über die Dächer der Bestandgebäude gelenkt.

Abwägung zum Thema **autofreies Quartier**

Siehe Abwägung zu 2.3 Stellungnahme 03

Der Stellungnahme wird nicht gefolgt.

Die Schaffung eines komplett autofreien Quartiers ist in der Gesamtbetrachtung am Standort nicht realistisch umsetzbar, würde bestimmte Bevölkerungsschichten benachteiligen und zu negativen Auswirkungen auf die benachbarten Erschließungsstraßen führen.

Ein autofreies Quartier ist nur dann tragfähig, wenn es verkehrstechnisch gut integriert ist (z. B. gut ausgebaute ÖPNV-Anbindung, quartiersnahe Parkhäuser, flexible Mobilitätsangebote). Die Abhängigkeit vom ÖPNV mit zu langen Wartezeiten und Taktungen sowie fehlende Direktverbindungen reduzieren die Akzeptanz des autofreien Wohnens. Ein autofreies Konzept funktioniert nur, wenn der öffentliche Nahverkehr zuverlässig, barrierefrei und gut getaktet ist.

Sofern keine oder kaum Stellplätze im neuen Quartier vorgesehen sind, könnten Anwohner*innen auf umliegende Straßen ausweichen, was zu Parkdruck, Ärger mit der Nachbarschaft und Verkehrsproblemen führen würde.

Diese Befürchtung wurde auch in Stellungnahmen aus der Nachbarschaft mehrfach geäußert. Das Quartier ist dann faktisch nicht autofrei, sondern verlagert den Autoverkehr nur.

Soziale Aspekte und Mobilitätseinschränkungen können einem autofreien Konzept außerdem zuwiderlaufen. Nicht alle Menschen können einfach auf ein Auto verzichten, zum Beispiel ältere Nachbarn, Menschen mit Mobilitätseinschränkungen oder Familien mit kleinen Kindern. Wenn diese Gruppen nicht mitbedacht werden, werden sie faktisch vom Wohnen in diesem Quartier ausgeschlossen.

Ein Bedarf an individueller Mobilität besteht außerdem bei Berufen, bei denen ein Auto unerlässlich ist, ob im Schichtdienst, auf Montage oder im Außendienst. Für diese Menschen wird ein Leben in einem autofreien Quartier unpraktikabel oder schlicht unmöglich.

Ein autofreies Wohnquartier ist nur umsetzbar, wenn sich die Bewohner*innen in dem Quartier dazu freiwillig entscheiden.

Abwägung zu **Auswirkungen auf Natur und Landschaft**

Siehe Abwägung zu 2.8 Stellungnahme 08

Der Stellungnahme wird nicht gefolgt.

Der vorliegende Bebauungsplan bereitet keine Vorhaben vor, für die eine Pflicht zur Umweltverträglichkeitsprüfung besteht. Die Belange des Naturschutzes und der Landschaftspflege sind (gemäß § 1 Abs. 6 Nr. 7 BauGB) im Planverfahren berücksichtigt und artenschutzrechtliche Belange fachgutachterlich geprüft worden. Es wurden auch die Auswirkungen auf die nächstgelegenen Schutzgebiete überprüft. Durch die Planung werden keine Flächen von Natura2000-Gebieten (EU-Vogelschutzgebiete und Gebiete von gemeinschaftlicher Bedeutung (FFH-Gebiete)) in Anspruch genommen. Außerdem gehen von der Planung keine Wirkfaktoren aus, die über eine größere Distanz und somit in das nächstgelegene Natura2000-Gebiet „Schleswig-Holsteinisches

Elbästuar und angrenzende Flächen“ bzw. in eines seiner Teilgebiete, wie das angesprochene Teilgebiet „Wedeler Au oberhalb Mühlenstraße“, hineinwirken und eine Beeinträchtigung der Erhaltungsziele und Schutzgegenstände herbeiführen könnten (vgl. Artenschutzrechtlicher Fachbeitrag).

Die Anwendungsvoraussetzungen für ein Verfahren für Bebauungspläne der Innenentwicklung nach § 13 a Baugesetzbuch (BauGB) wurden im Vorfeld geprüft und liegen zweifelsfrei vor. (Näheres siehe Ausführungen in der Begründung zum Bebauungsplan). Die Umweltbelange wurden umfangreich geprüft und Auswirkungen auf Natur und Landschaft gutachterlich untersucht (siehe Begründung Kap. 10 „Naturschutz und Landschaftspflege, Artenschutz“).

Der Bebauungsplan Nr. 27 für den Bereich Helgolandstraße/Ansgariusweg ist aus dem Jahr 1977 und trifft Regelungen für die damals unbebauten Flächen. Diese sind nicht auf dieses Plangebiet zu übertragen und entsprechen nicht mehr heutigen Anforderungen, Rahmenbedingungen und Notwendigkeiten.

Von einer Willkür kann hier nicht gesprochen werden. Der in der Stellungnahme geäußerte Vorwurf ist nicht sachgemäß und wird als inhaltlich nicht zutreffend zurückgewiesen.

Es gibt ein klares Planungserfordernis und einen Planungsanlass für die Entwicklung dieser Fläche. Es besteht ein öffentliches Interesse an der Entwicklung der Fläche zu einem Wohnstandort. Die Planung dient der Schaffung von Wohnraum im Zuge einer städtebaulich geordneten Maßnahme der Innenentwicklung. Bezahlbarer Wohnraum und Baugrund ist mehr denn je Mangelware. Deshalb ist die Entwicklung an dieser Stelle mit der geplanten Geschossigkeit sinnvoll, geeignet und verträglich. Mehrgeschossige Gebäude tragen dazu bei, den Flächenverbrauch zu reduzieren und somit die Auswirkungen auf die Umwelt zu minimieren.

WASSER- UND VERKEHRS- KONTOR
INGENIEURWISSEN FÜR DAS BAUWESEN
INGENIEURE KRÜGER & KOY

STADT WEDEL

1. Änderung "Teilbereich Ost" des B-Plan Nr. 27b "Hogschlag"

Verkehrsgutachten

Bearbeitungsstand: 21.08.2023

Auftraggebende:

Stadt Wedel
Rathausplatz 3-5
22880 Wedel

Verfassende:

Wasser- und Verkehrs- Kontor GmbH
Havelstraße 33
24539 Neumünster
Telefon 04321 . 260 27 0
Telefax 04321 . 260 27 99

Annedore Lafrentz, B.Sc.
Dipl.-Ing. (FH) Arne Rohkohl

Projekt-Nr.: 121.2206

www.WVK.sh

Inhaltsverzeichnis

1 Einleitung 4
1.1 Aufgabenstellung 4
1.2 Darstellung der Vorgehensweise 6
2 Verkehrsanalyse 2021 7
2.1 Verkehrserhebung 7
2.2 Bemessungsverkehrsstärke MSV, MSV_{SV} 9
2.3 Bemessungsverkehrsstärke DTV, DTV_{SV} 9
3 Verkehrsprognose 2030/2040 12
3.1 Allgemeine Verkehrsentwicklung 12
3.2 Prognose-Nullfall 2030 13
3.3 Verkehrsaufkommen aus Vorhaben 14
3.4 Verkehrsverteilung 15
3.5 Prognose-Planfall 2030 16
4 Leistungsfähigkeitsberechnung 18
4.1 Grundlagen 18
4.2 Leistungsfähigkeitsbetrachtung 19
5 Gestaltung des Knotenpunktes 21
6 Zusammenfassung und Empfehlung 24
6.1 Zusammenfassung 24
6.2 Empfehlungen 25

Abbildungsverzeichnis

Abbildung 1.1: Übersichtslageplan 5
Abbildung 1.2: Nutzungskonzept (W2A Architekten Partnerschaft) 5
Abbildung 2.1: Analyse 2021 - Erhebungszeitraum 8
Abbildung 2.2: Analyse 2021 - Spitzenstunden 8
Abbildung 2.3: Durchschnittliche Tagesverkehrsstärke (DTV, DTV_{SV}) - Analyse 2021 11
Abbildung 3.1: Prognose der allgemeinen Verkehrsentwicklung 13
Abbildung 3.2: Prognose-Nullfall 2030 - Spitzenstunden 14
Abbildung 3.3: Verkehrsverteilung - Spitzenstunden 15
Abbildung 3.4: Prognose-Planfall 2030 - Spitzenstunden 16
Abbildung 3.5: Prognose-Planfall 2030 - DTV, DTV_{SV} 17
Abbildung 5.1: Gestaltung Grundstückszufahrt 22
Abbildung 5.2: Schleppkurve Müllfahrzeug von Süden 22
Abbildung 5.3: Schleppkurve Müllfahrzeug von Norden 23

Tabellenverzeichnis

Tabelle 2.1: Ermittlung der Umrechnungsfaktoren zum DTV, DTV_{SV} 10
Tabelle 4.1: Zuordnung der Verkehrsanlagen zur QSV 19
Tabelle 4.2: Zusammenfassung der Leistungsfähigkeiten 20

Anlagenverzeichnis

Abschätzung des Verkehrsaufkommens ..... Anlage 1
Wohnbauentwicklung ..... Anlage 1.1

Nachweis der Leistungsfähigkeit ..... Anlage 2
Signalzeitenplan Einmündung ..... Anlage 2.1
Holmer Straße (B 431) / Lülanden - Analyse 2021 morgendl. Spitze ..... Anlage 2.2
Holmer Straße (B 431) / Lülanden - Analyse2021 nachmittägl. Spitze ..... Anlage 2.3
Signalzeitenplan Kreuzung ..... Anlage 2.4
Holmer Straße (B 431) / Lülanden - PPF 2030 morgendl. Spitze ..... Anlage 2.5
Holmer Straße (B 431) / Lülanden - PPF 2030 nachmittägl. Spitze ..... Anlage 2.6

Änderungsindex

Lfd. Nr.	Bemerkung	Datum
1		
2		
3		

1 EINLEITUNG

1.1 Aufgabenstellung

In der Stadt Wedel ist über die 1. Änderung "Teilbereich Ost" des B-Planes Nr. 27b "Hogschlag" die Entwicklung von Wohnbebauung geplant. Die Fläche war ursprünglich als Teil der Südumfahrung der Altstadt vorgesehen und wird nun der Wohnnutzung zugeführt.

Die betrachtete Fläche mit etwa 11.000 m² befindet sich zwischen der *Holmer Straße (B 431)* und dem *Ansgariusweg*. Die verkehrliche Erschließung ist zu einem großen Teil über die Bundesstraße vorgesehen. Hierfür soll der signalisierte Knotenpunkt *Holmer Straße (B 431) / Lülanden* baulich und signaltechnisch erweitert werden. Ein geringer Teil soll über eine Grundstückszufahrt an den *Ansgariusweg* angebunden werden. Zusätzlich wird die innerörtliche Rad- und Fußverkehrsinfrastruktur durch die Anlage eines Geh- und Radweges zwischen der *Holmer Straße (B 431)* und dem *Ansgariusweg* erweitert.

Über das hier angebotene Verkehrsgutachten ist zu klären, ob und in welcher Form das Straßennetz in der Lage ist, das zukünftige Verkehrsaufkommen leistungsfähig zu bewältigen und welche begleitenden Maßnahmen für die Knotenpunkterweiterung erforderlich werden.

In dem folgenden Übersichtslageplan sind das Entwicklungsgebiet, die Lage der Zählstelle sowie das relevante Streckennetz dargestellt. Die Abbildung 1.2 zeigt das Nutzungskonzept der W2A Architekten Partnerschaft mit Stand 20.02.2023.

Abbildung 1.1: Übersichtslageplan

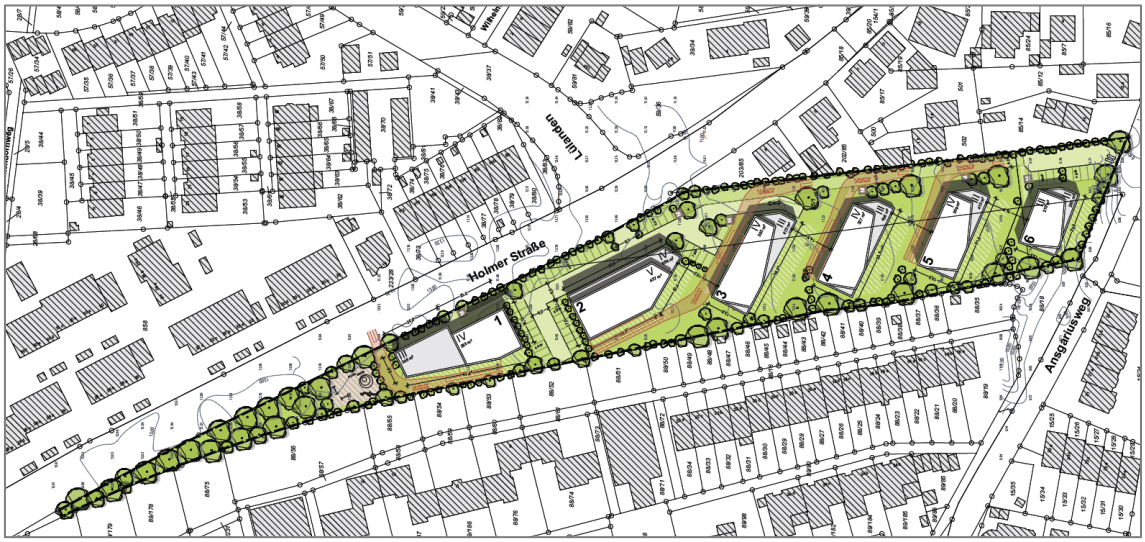

Abbildung 1.2: Nutzungskonzept (W2A Architekten Partnerschaft)

1.2 Darstellung der Vorgehensweise

Die vorhandenen Verkehrsstärken wurden durch eine Verkehrserhebung erfasst. Die maßgebende stündliche Verkehrsstärke (MSV) wird als Bemessungsgrundlage entsprechend dem *Handbuch für die Bemessung von Straßenverkehrsanlagen, HBS 2015* [1] bestimmt. Eine Ermittlung der durchschnittlichen Tagesverkehrsstärke (DTV) aus den Erhebungsdaten erfolgt gemäß dem *Handbuch für die Bemessung von Straßenverkehrsanlagen, HBS 2001/2009* [2].

Die allgemeine Verkehrsentwicklung im Straßennetz für den momentan in der Verkehrsplanung üblichen Prognosehorizont 2030/2040 wird auf Grundlage von strukturellen und demografischen Daten sowie statistischen Daten zum Verkehrsverhalten prognostiziert. Hieraus ergibt sich zunächst der Prognose-Nullfall d.h. ohne Entwicklungsmaßnahme.

Für den Prognose-Planfall mit Entwicklungsmaßnahme wird das Verkehrsaufkommen des Vorhabens für den Tagesverkehr und die Spitzenstunden berechnet. Grundlage sind die *Abschätzungen des Verkehrsaufkommens durch Vorhaben der Bauleitplanung, Ver_Bau 2022* [3] in Verbindung mit den *Hinweisen zur Schätzung des Verkehrsaufkommen von Gebietstypen* [4]. Die Verkehrsverteilung der äußeren Erschließung wird bestimmt und mit dem Prognose-Nullfall überlagert.

Auf Basis dieser Überlegungen werden die Leistungsfähigkeiten der Verkehrsanlagen berechnet (Verkehrsfluss, Wartezeiten, Staulänge, etc.). Als Berechnungsverfahren dient hier das *Handbuch für die Bemessung von Straßenverkehrsanlagen, HBS 2015* [1]. Die Empfehlungen zur äußeren Erschließung werden daraufhin in einer Konzeptskizze dargestellt.

2 VERKEHRSANALYSE 2021

2.1 Verkehrserhebung

Zur Ermittlung des derzeitigen Verkehrsgeschehens wurde im Rahmen der ersten Betrachtung der Wohnbauentwicklung am Donnerstag, dem 03.06.2021 durch die Wasser- und Verkehrs- Kontor GmbH eine videoautomatische Verkehrserhebung am Knotenpunkt *Holmer Straße (B 431) / Lülanden* gemäß den *Empfehlungen für Verkehrserhebungen, EVE 2012* [5] durchgeführt. Der Zähltag kann als repräsentativer Normalwerktag betrachtet werden, da keine relevanten Beeinflussungen durch Witterung, Ferienzeit oder Feiertage vorlagen. In der Straße *Lüttdahl* wurden zwischen der *Schauenburgerstraße* und dem *Ansgariusweg* während der Erhebung Baumaßnahmen mit einer Vollsperrung des Streckenabschnittes durchgeführt. Dieser Umstand hat jedoch für den hier betrachteten Knotenpunkt nur geringfügige Auswirkungen. Darüber hinaus wirkten sich einschränkenden Maßnahmen im Rahmen der COVID-19 Pandemie nicht relevant auf die Verkehrsanalyse aus, da aufgrund sinkender Inzidenzwerte die Einschränkungen im öffentlichen Leben, im Tourismus sowie im Schulunterricht und der Kinderbetreuung gelockert waren.

Eine Plausibilitätsprüfung wird über die Straßenverkehrszählung der BASt aus dem Jahr 2015 durchgeführt. Die Zählstelle 2424 0618 befindet sich in der *Bundesstraße B 431* nördlich der *Hatzburgtwiete*. Der Vergleich der Verkehrszahlen aus 2015 und der aktuell durchgeführten Verkehrszählung ist in Abschnitt 2.3 dargestellt.

Als Zeitraum der Verkehrserhebung wurden gemäß dem *Handbuch für die Bemessung von Straßenverkehrsanlagen, HBS 2015* [1] die morgendliche Spitzenverkehrszeit von 6.00 bis 10.00 Uhr und die nachmittägliche Spitzenverkehrszeit von 15.00 bis 19.00 Uhr berücksichtigt.

Die Verkehrsstärken des Erhebungszeitraumes werden nachfolgend in Abbildung 2.1 als Kraftfahrzeuge (Kfz/8h) und dem anteiligen absoluten Schwerverkehr über 3,5 t (SV/8h) dargestellt.

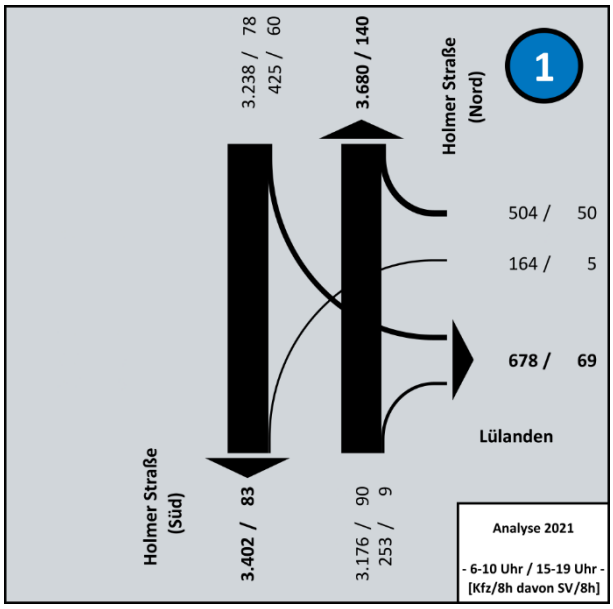

Abbildung 2.1: Analyse 2021 - Erhebungszeitraum

Nachfolgend werden die Spitzenstunden der morgendlichen und nachmittäglichen Spitzenverkehrszeit dargestellt. Die Verkehrsmengen zur morgendlichen Spitzenstunde von 7.30 bis 8.30 Uhr fallen dabei niedriger aus, als die der nachmittäglichen Spitzenstunde von 15.15 bis 16.15 Uhr. Die Lastrichtungen in der Bundesstraße unterscheiden sich allerdings deutlich.

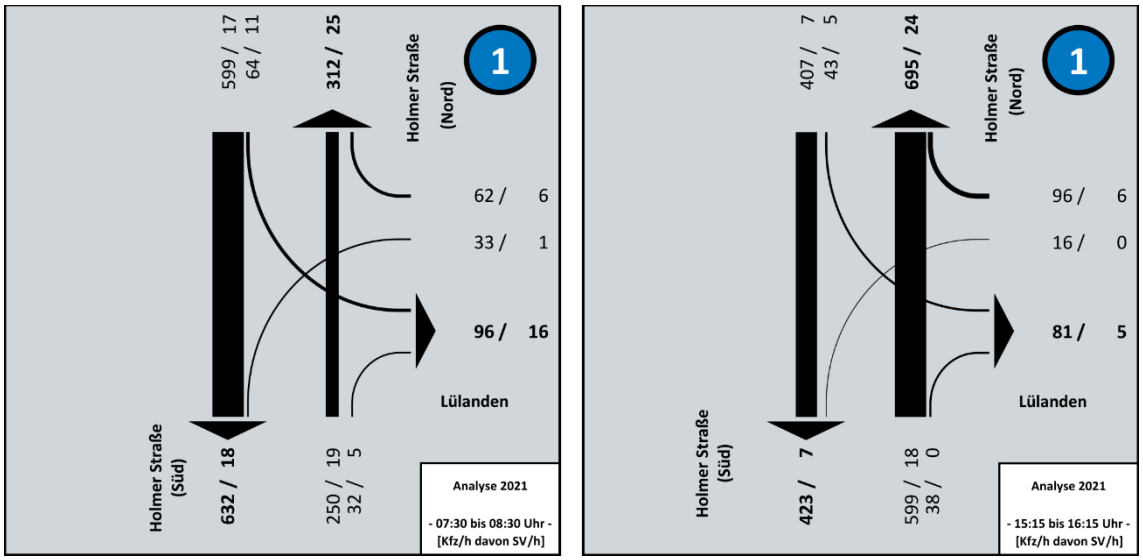

Abbildung 2.2: Analyse 2021 - Spitzenstunden

2.2 Bemessungsverkehrsstärke MSV, MSV_{SV}

Gemäß dem *Handbuch für die Bemessung von Straßenverkehrsanlagen, HBS 2015* [1] kann die aus den Viertelstundenintervallen eines Zähltages hergeleitete Spitzenstunde als Bemessungsverkehrsstärke MSV mit ausreichender Genauigkeit herangezogen werden. Aufgrund der höheren Verkehrsmenge in der nachmittäglichen Spitzenstunde von 15.15 bis 16.15 Uhr wird diese als Bemessungsverkehrsstärke MSV für die folgenden Berechnungen verwendet. Durch die ausgeprägten Lastrichtungen wird die morgendliche Spitzenstunde jedoch ebenfalls herangezogen.

2.3 Bemessungsverkehrsstärke DTV, DTV_{SV}

Die Analyse-Verkehrszahlen des achtstündigen Erhebungszeitraumes werden entsprechend dem *Handbuch für die Bemessung von Straßenverkehrsanlagen, HBS 2001/2009* [2] auf die durchschnittliche Tagesverkehrsstärke (DTV) aller Tage des Jahres umgerechnet (siehe Tabelle 2.1).

Demnach beträgt die Knotenpunktverkehrsstärke des Knotenpunktes *Holmer Straße (B 431) / Lülanden* im DTV 12.628 Kfz/24h mit einem Anteil von 413 Lkw/24h. Der Umrechnungsfaktor vom achtstündigen Erhebungszeitraum auf den DTV ergibt sich somit zu 1,63 für den Kfz-Verkehr und zu 1,41 für den Schwerverkehr.

Tabelle 2.1: Ermittlung der Umrechnungsfaktoren zum DTV, DTV_{SV}

Hochrechnung einer Kurzzeitzählung innerorts auf die Bemessungsverkehrsstärke gem. HBS 01/09

WASSER- UND VERKEHRS- KONTOR
INGENIEURWISSEN FÜR DAS BAUWESEN
INGENIEURE KRÜGER & KOY

Ort:	**Stadt Wedel**		Datum:	**03.06.2021**	
Straße:	**Schauenburger Straße / Lülanden / Holmer Straße**		Wochentag:	**Donnerstag**	
Querschnitt:	**Knotenpunkt**		Stundengruppe	**6:00 - 10:00 / 15:00 - 19:00**	
1	TG-Kennwert $q_{16\text{-}18}/q_{12\text{-}14}$ (Tabelle 2-2)				
2	TG-Typ (Bild 2-4 oder Tabelle 2-2)		*TGw2 (Westdeutsche Städte)*		
3	Zählergebnisse nach Fahrzeugarten Pkw: **7.470** Lkw: **256** Lz: **36**		Fahrzeuggruppe	Pkw	Lkw
4	Gezählte Verkehrsstärke der Stundengruppe	$q_{h\text{-Gruppe}}$ [Fz-Gruppe/h-Gruppe]		*7.470*	*292*
5	Anteil der Stundengruppe am Gesamtverkehr des Zähltages (Tabelle 2-3)	$a_{h\text{-Gruppe}}$ [%]		*54,7*	*49,0*
6	Tagesverkehr des Zähltages Gleichung (2-8)	q_z [Fz-Gruppe/24h]		*13.656*	*596*
7	Sonntagsfaktor (Gleichung 2-9 oder Tabelle 2-4)	b_{So} [-]		*0,7*	
8	Tag-/Woche-Faktor (Tabelle 2-5)	t [-]		*0,924*	*0,740*
9	Wochenmittel in der Zählwoche (Gleichung 2-10)	W_z [Fz-Gruppe/24h]		*12.618*	*441*
10	Halbmonatsfaktor (Tabelle 2-6)	HM [-]		*1,033*	*1,067*
11	DTV aller Tage des Jahres	**DTV [Kfz/24h]**		***12.628***	
	(Gleichung 2-11)	DTV [Fz-Gruppe/24h]		*12.215*	*413*

Es bestehen in der Analyse 2021 folgende durchschnittliche Tagesverkehrsstärken (DTV) mit anteiligem Schwerverkehr > 3,5 t (DTV_{SV}) in den relevanten Streckenabschnitten:

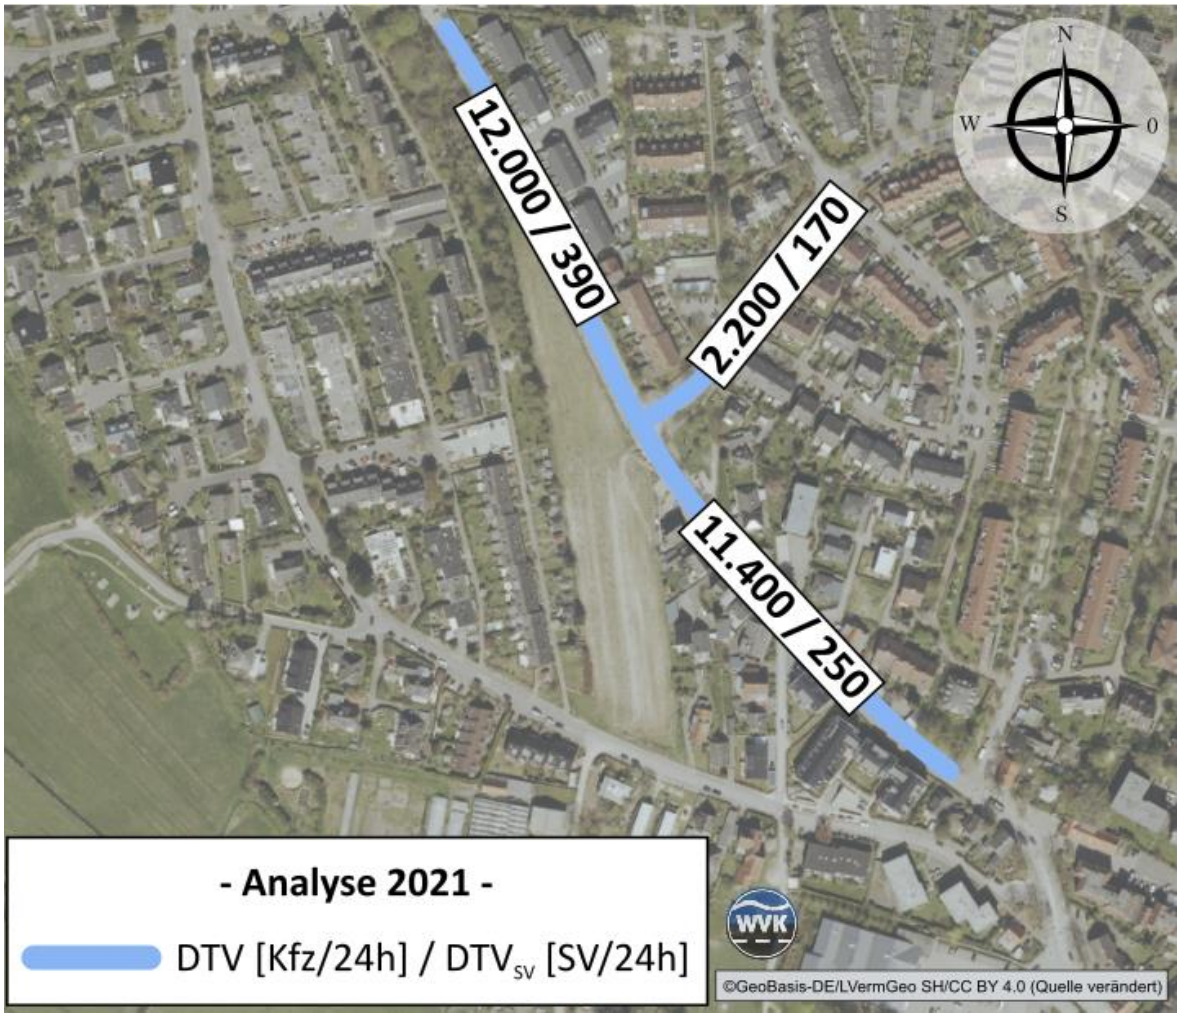

Abbildung 2.3: Durchschnittliche Tagesverkehrsstärke (DTV, DTV_{SV}) - Analyse 2021

Plausibilitätsprüfung: Die Zählstelle 2424 0618 der Straßenverkehrszählung 2015 nördlich der *Hatzburgtwiete* beschreibt im DTV ein Verkehrsaufkommen von 10.844 Kfz/24h im Querschnitt. Die aktuelle Verkehrserhebung zeigt in diesem Bereich einen DTV-Wert von etwa 11.400 Kfz/24h und somit geringfügig höher, als im Jahr 2015. Eine Belastbarkeit der Verkehrszählung vom 03.06.21 ist somit trotz möglicher Einflüsse der Corona-Pandemie gegeben. Für die weiteren Betrachtungen im Zuge dieses Gutachtens wird daher keine Hochrechnung der Verkehrszahlen angenommen.

3 VERKEHRSPROGNOSE 2030/2040

3.1 Allgemeine Verkehrsentwicklung

Als Prognosehorizont für die Verkehrsberechnung wird das in der Verkehrsplanung übliche Jahr 2030 angesetzt. Es wird davon ausgegangen, dass sich die Verkehrsbelastung bis zum Prognosehorizont 2040 aufgrund der fortschreitenden Mobilitätswende mit der Bündelung von Fahrten, Verlagerung von Fahrten auf Verkehrsmittel des Umweltverbundes, Vermeidung von Fahrten durch Digitalisierung und Rückläufigkeit der Bevölkerungszahlen entsprechend des demografischen Wandels niedriger als im Prognosejahr 2030 darstellen wird. Somit ist die Berücksichtigung des Prognosehorizontes 2030 als Ansatz auf der sicheren Seite zu verstehen.

Die allgemeine Verkehrsentwicklung bis zu diesem Prognosejahr, bedingt durch strukturelle Veränderungen außerhalb des Planungsraumes, wird anhand einer Prognosebetrachtung auf Grundlage der *Shell-Pkw-Szenarien bis 2040* [6] sowie gemäß der *Bevölkerungsentwicklung in den Kreisen und Kreisfreien Städten Schleswig-Holsteins bis 2030* [7] des Statistikamtes Nord angesetzt. Hierbei werden unter anderem der erwarteten Veränderungen der Jahresfahrleistung je Pkw, der Entwicklung des Motorisierungsgrades je Einwohner, der Güterverkehrsleistung sowie der Bevölkerungsentwicklung Sorge getragen.

Demnach findet in dem Kreis Pinneberg ausgehend vom Analysejahr 2021 bis zum Prognosejahr 2030 insgesamt eine Zunahme der Grundbelastung um ca. 2,8 % im Pkw-Verkehr statt.

Im Schwerverkehr wird entsprechend der *Verkehrsverflechtungsprognose* [8] landkreisweit von einer Zunahme des Transportaufkommens von 2010 bis 2030 um bis zu 20 % ausgegangen. Bei linearem Entwicklungsansatz entspricht dies ausgehend vom Basisjahr 2021 einer Verkehrszunahme um 8,1 % im Schwerverkehr (>3,5 t).

Für den gesamten Kfz-Verkehr ergibt sich bei einem erhobenen Schwerverkehrsanteil von ca. 3,0 % als Mittelwert der Spitzenstunden demnach rechnerisch eine Verkehrszunahme um ca. 2,9 % in der Gesamtbelastung bis zum Prognosejahr 2030.

In der folgenden Abbildung 3.1 werden die herangezogenen Eingangsdaten sowie die rechnerische Ermittlung der Entwicklungsfaktoren aufgeführt.

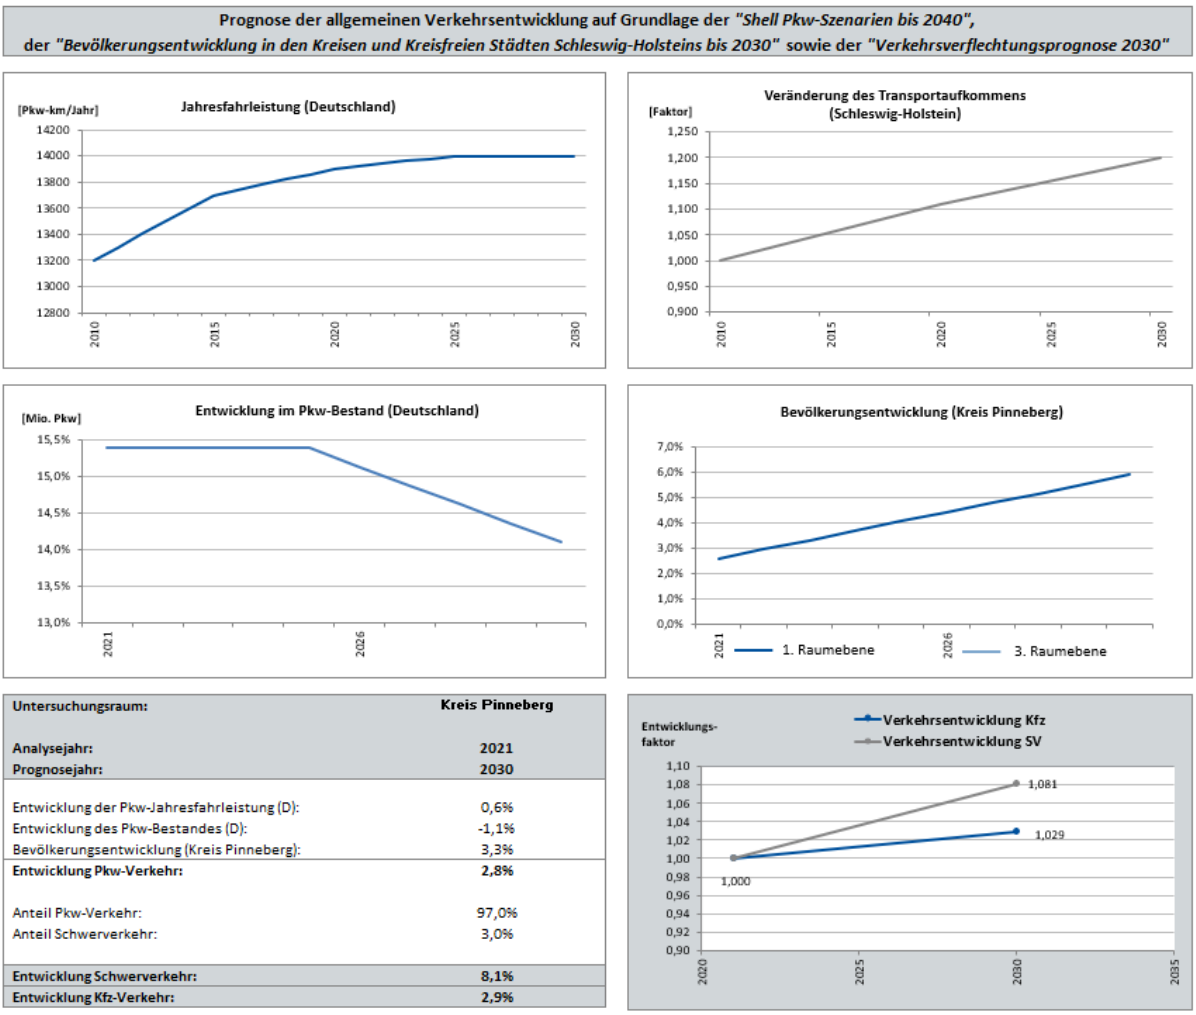

Abbildung 3.1: Prognose der allgemeinen Verkehrsentwicklung

3.2 Prognose-Nullfall 2030

Der Prognose-Nullfall 2030 (PNF 2030) berücksichtigt die allgemeine Verkehrsentwicklung bis zum Prognosejahr 2030 gemäß Abschnitt 3.1. Das Verkehrsaufkommen der Gebietsentwicklung wird hier noch nicht angesetzt.

Es ergeben sich folgende Bemessungsverkehrsstärken für den Prognose-Nullfall 2030:

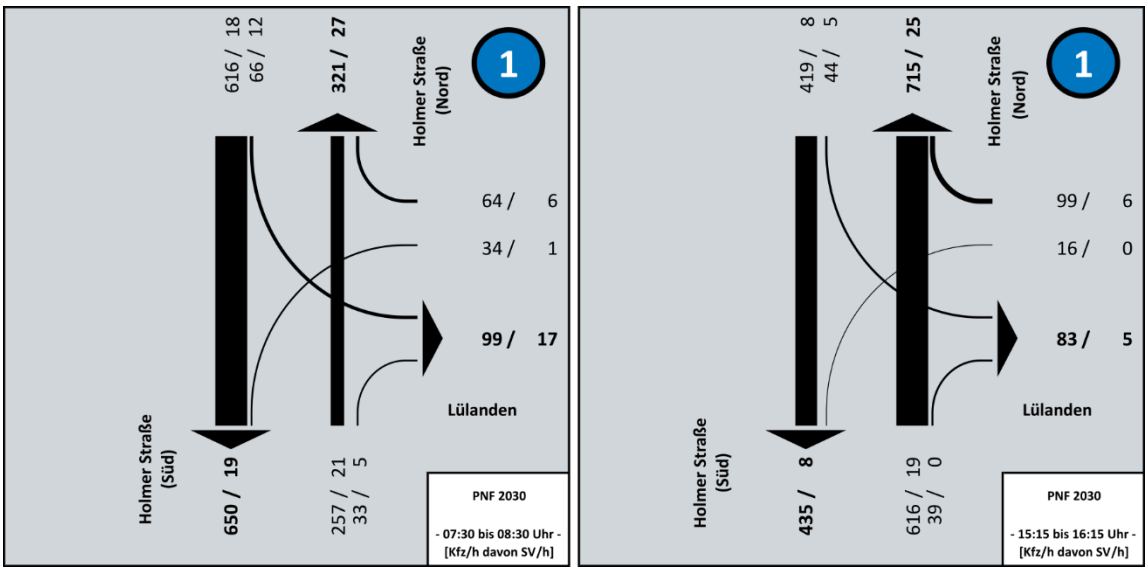

Abbildung 3.2: Prognose-Nullfall 2030 - Spitzenstunden

3.3 Verkehrsaufkommen aus Vorhaben

Das Verkehrsaufkommen der Wohnbauentwicklung zwischen der *Holmer Straße (B 431)* und dem *Ansgariusweg* berechnet sich gemäß den *Abschätzungen des Verkehrsaufkommens durch Vorhaben der Bauleitplanung, Ver_Bau 2022* [3] in Verbindung mit den *Hinweisen zur Schätzung des Verkehrsaufkommens von Gebietstypen* [4].

Grundlage ist die Anzahl von maximal 105 Wohneinheiten entsprechend der aktuellen Planung. Die detaillierten Berechnungsergebnisse sind der **Anlage 1** zu entnehmen. Die Berechnungen ergeben ein minimales Verkehrsaufkommen von 198 Kfz/24h und ein maximales Verkehrsaufkommen von 812 Kfz/24h in der Summe aus Quell- und Zielverkehr.

Für die nachfolgenden Berechnungen wird der arithmetische Mittelwert unter Beachtung der Spitzenstundenanteile für Einwohnerverkehre von jeweils 7 % für die morgendliche und nachmittägliche Spitzenstunde (7.30 bis 8.30 Uhr und 15.15 bis 16.15 Uhr) gemäß den *Hinweisen zur Schätzung des Verkehrsaufkommens von Gebietstypen* [4] verwendet.

Tag	Morgendl. Spitze	Nachmittägl. Spitze
506 Kfz/24h	35 Kfz/h	35 Kfz/h
davon 24 Lkw/24h	davon 2 Lkw/h	davon 2 Lkw/h

3.4 Verkehrsverteilung

Die aktuellen Planungen sehen vor, dass vier der fünf geplanten Häuser mit Geschosswohnungsbau über die *Holmer Straße (B 431)* erschlossen werden. Das südlichste Gebäude mit etwa sieben Wohneinheiten verfügt über eine Grundstückszufahrt an den *Ansgariusweg*. Das sehr geringe Verkehrsaufkommen von etwa 34 Kfz/24h kann problemlos über die Gemeindestraße und die angrenzenden vorfahrtgeregelten Knotenpunkte abgewickelt werden.

Es wird im Weiteren somit nur die Verkehrsverteilung an der Bundesstraße betrachtet. Es handelt sich um 472 Kfz/24h im Tagesverkehr und jeweils 33 Kfz/h in den beiden Spitzenstunden. Für die Verteilung werden verkehrliche Quellen und Ziele in der Umgebung bestimmt und Anteilswerte abgeleitet. Der Schwerverkehr wird in dieser Darstellung als Quell- und Zielverkehr angenommen. Später wird es voraussichtlich ein Einbahnstraßensystem innerhalb des Gebietes für Müllfahrzeuge geben.

Folgendes zusätzliches Verkehrsaufkommen ergibt sich demnach aus dem Vorhaben:

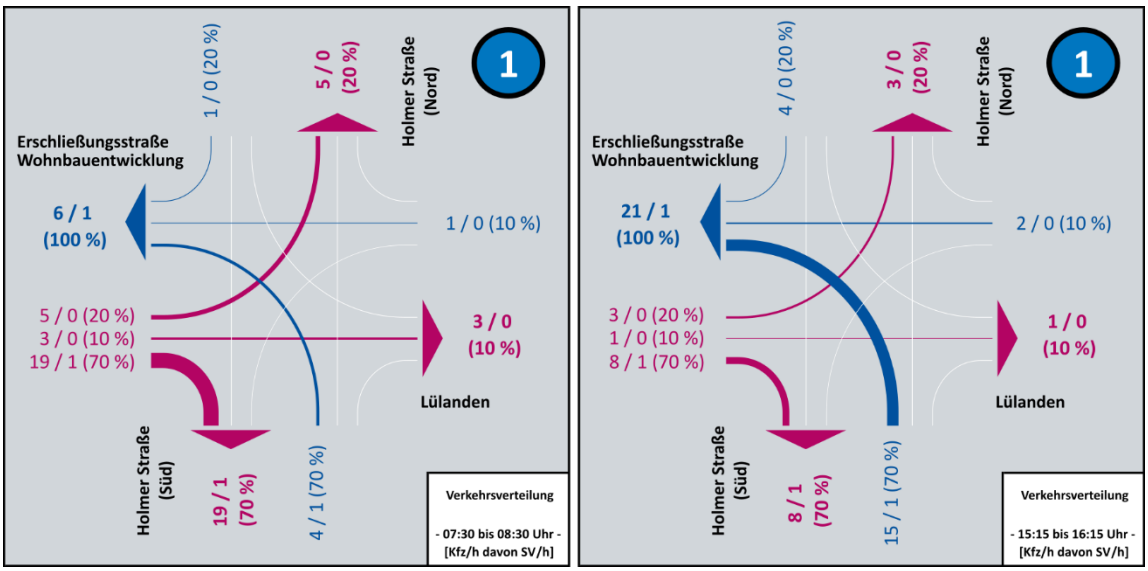

Abbildung 3.3: Verkehrsverteilung - Spitzenstunden

3.5 Prognose-Planfall 2030

Der Prognose-Planfall 2030 (PPF 2030) berücksichtigt die allgemeine Verkehrsentwicklung bis zum Prognosehorizont 2030/2040 gemäß Abschnitt 3.1. Des Weiteren wird der unter Abschnitt 3.3 und 3.4 aufgeführte zusätzliche Verkehr des Vorhabens angesetzt.

Es ergeben sich folgende Bemessungsverkehrsstärken für den Prognose-Planfall 2030 in den Spitzenstunden des Tages:

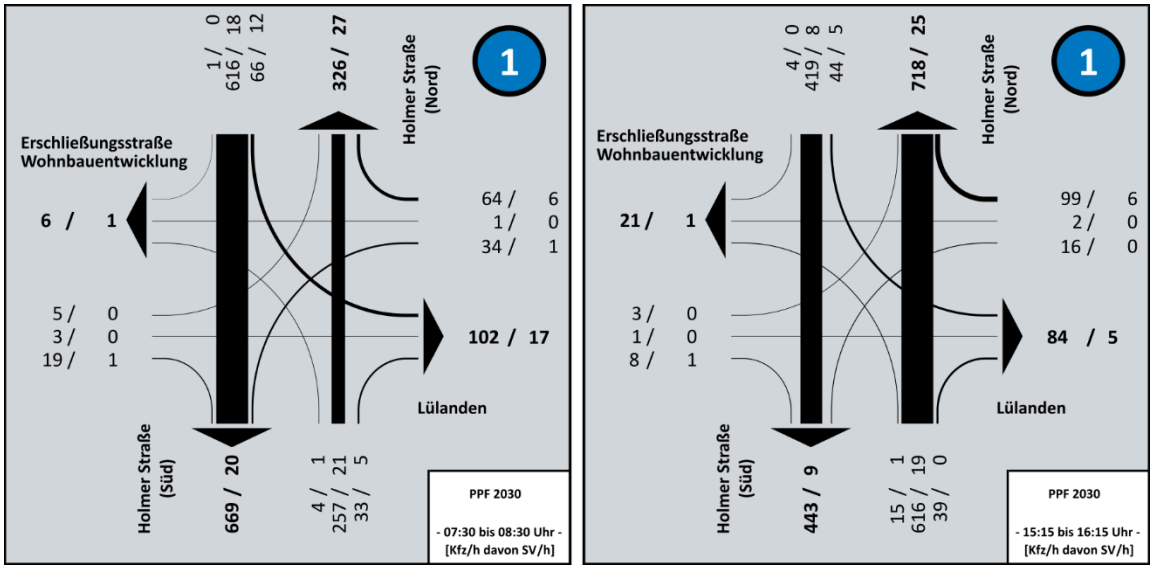

Abbildung 3.4: Prognose-Planfall 2030 - Spitzenstunden

Es bestehen im Prognose-Planfall 2030 folgende durchschnittliche Tagesverkehrsstärken (DTV) mit anteiligen Schwerverkehr > 3,5 t (DTV_{SV}) in den relevanten Streckenabschnitten:

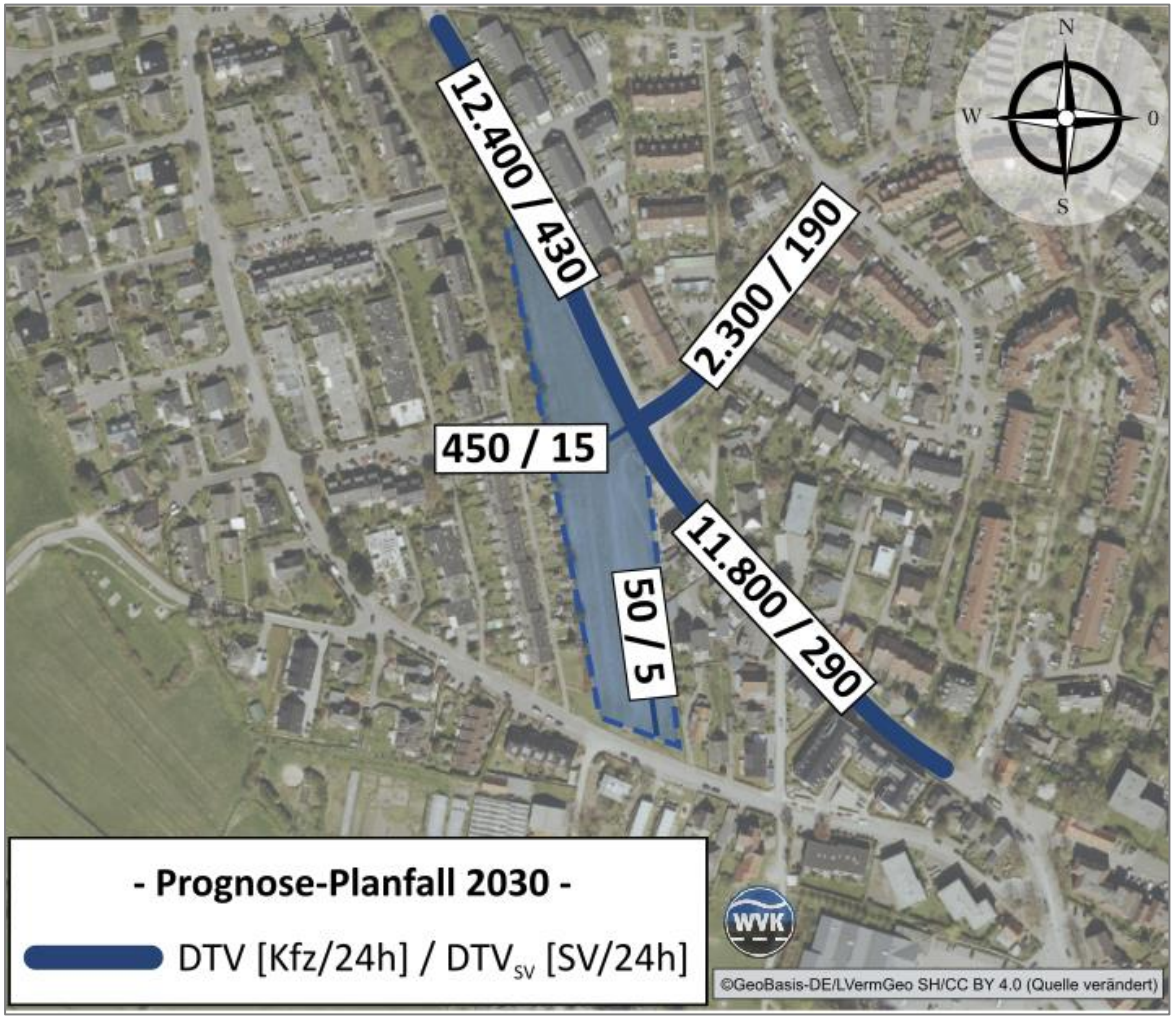

Abbildung 3.5: Prognose-Planfall 2030 - DTV, DTV$_{SV}$

4 LEISTUNGSFÄHIGKEITSBERECHNUNG

4.1 Grundlagen

Die Beurteilung der Leistungsfähigkeit erfolgt nach dem *Handbuch für die Bemessung von Straßenverkehrsanlagen, HBS 2015* [1]. Entsprechend dem Handbuch erfolgt eine Einstufung der Leistungsfähigkeit in Qualitätsstufen des Verkehrsablaufes (QSV). Diese werden mit den Buchstaben "A" bis "F" bezeichnet. Die Zuordnung einer Verkehrsanlage in eine Qualitätsstufe erfolgt anhand der berechneten mittleren Wartezeiten der Verkehrsteilnehmenden. Folgende Darstellung beschreibt die, den Stufen zugeordneten, Verkehrsqualitäten.

QSV A: Die Mehrzahl der Verkehrsteilnehmenden kann nahezu ungehindert den Knotenpunkt passieren. Die Wartezeiten sind sehr gering.
QSV B: Die Abflussmöglichkeiten der wartepflichtigen Verkehrsströme werden vom bevorrechtigten Verkehr beeinflusst. Die dabei entstehenden Wartezeiten sind gering.
QSV C: Die Verkehrsteilnehmenden in den Nebenströmen müssen auf eine merkbare Anzahl von bevorrechtigten Verkehrsteilnehmenden achten. Die Wartezeiten sind spürbar. Es kommt zur Bildung von Stau, der jedoch weder hinsichtlich seiner räumlichen Ausdehnung noch bezüglich der zeitlichen Dauer eine starke Beeinträchtigung darstellt.
QSV D: Die Mehrzahl der Verkehrsteilnehmenden in den Nebenströmen muss Haltevorgänge, verbunden mit deutlichen Zeitverlusten, hinnehmen. Für einzelne Verkehrsteilnehmende können die Wartezeiten hohe Werte annehmen. Auch wenn sich vorrübergehend ein merklicher Stau in einem Nebenstrom ergeben hat, bildet sich dieser wieder zurück. Der Verkehrszustand ist noch stabil.
QSV E: Es bilden sich Staus, die sich bei der vorhandenen Belastung nicht mehr abbauen. Die Wartezeiten nehmen sehr große und dabei stark streuende Werte an. Geringfügige Verschlechterungen der Einflussgrößen können zum Verkehrszusammenbruch (d.h. ständig zunehmende Staulänge) führen. Die Kapazität wird erreicht.
QSV F: Die Anzahl der Verkehrsteilnehmenden, die in einem Verkehrsstrom dem Knotenpunkt je Zeiteinheit zufließen, ist über eine Stunde größer als die Kapazität für diesen Verkehrsstrom. Es bilden sich lange, ständig wachsende Staus mit besonders hohen Wartezeiten. Diese Situation löst sich erst nach einer deutlichen Abnahme der Verkehrsstärken im zufließenden Verkehr wieder auf. Der Knotenpunkt ist überlastet.

Tabelle 4.1: Zuordnung der Verkehrsanlagen zur QSV

QSV	mittlere Wartezeit t_w [s] **mit** Lichtsignalanlage
A	≤ 20
B	≤ 35
C	≤ 50
D	≤ 70
E	> 70
F	> 70 + Kapazitätsüberschreitung

Die Bewertung des gesamten Knotenpunktes erfolgt immer entsprechend der schwächsten Leistungsfähigkeit eines Fahrzeugstromes. In der hier durchgeführten Berechnung der Leistungsfähigkeit sollte die Qualitätsstufe QSV D mit einer Wartezeit von ≤ 70 s bei Knotenpunkten mit Lichtsignalanlage als höchstens zulässige Verkehrsqualität angestrebt werden. Die Qualitätsstufen QSV E und QSV F sind ein Indikator für eine nicht vorhandene Leistungsfähigkeit.

4.2 Leistungsfähigkeitsbetrachtung

Grundlage der Leistungsfähigkeitsberechnungen sind die ermittelten Bemessungsverkehrsstärken der Analyse 2021 sowie des Prognose-Planfalles 2030. Das Signalzeitenprogramm wird entsprechend der heutigen Schaltung entwickelt und für den Prognosefall angepasst. Gemäß dem *Handbuch für die Bemessung von Straßenverkehrsanlagen, HBS 2015* [1] wird die Staulänge berücksichtigt, die in 95 % der Zeit während eines Bemessungsintervalls von einer Stunde nicht überschritten wird. Die folgende Tabelle 4.2 fasst die Ergebnisse der Leistungsfähigkeitsberechnungen zusammen und stellt die mittlere Wartezeit, die Auslastung sowie die rechnerische Staulänge für den jeweils maßgebenden Verkehrsstrom dar. Die vollständigen Berechnungen sind der **Anlage 2** zu entnehmen.

Tabelle 4.2: Zusammenfassung der Leistungsfähigkeiten

Zusammenfassung der Leistungsfähigkeiten								
Betrachtungsfall	**Bezeichnung**	**maßgebender Verkehrsstrom**	**mittl. Wartezeit t_w [s]**	**Auslastung x_i [%]**	**max. Staulänge N_{95} [Kfz]**	**[m]**	**QSV [-]**	**Anlage**
Holmer Straße (B 431) / Lülanden (Einmündung)								
Analyse 2021 morgendl. Spitze	Bestand LSA	Geradeausfahrstreifen Holmer Straße (B 431) Nord	29,8	72	21	127	B	2.2
Analyse 2021 nachmittägl. Spitze	Bestand LSA	Linkseinbieger Lülanden	33,9	15	2	18	B	2.3
Holmer Straße (B 431) / Lülanden (Kreuzung)								
PPF 2030 morgendl. Spitze	Planung LSA	Grundstückszufahrt Wohnbauentwicklung	36,8	12	2	13	C	2.5
PPF 2030 nachmittägl. Spitze	Planung LSA	Grundstückszufahrt Wohnbauentwicklung	36,4	6	1	8	C	2.6

Die Berechnungen zeigen, dass der betrachtete Knotenpunkt sowohl in der Analyse, als auch mit den zusätzlichen Verkehren der Wohnbauentwicklung in einem leistungsfähigen Zustand ist. Mit einer mittleren Wartezeit von unter 37 Sekunden sind auch in der Prognose weiterhin deutliche Kapazitätsreserven vorhanden.

Das heutige Signalzeitenprogramm weißt Schwächen auf, die ein Optimierungspotential zulassen, da der von Süden kommende Verkehr einen Vorlauf von etwa 20 Sekunden vor dem von Norden kommenden Verkehr hat. Dadurch kommt es insbesondere morgens zu Rückstaulängen von bis zu etwa 130 m. In dem Signalzeitenplan der Prognose werden diese Schwächen beseitigt und die Steuerung optimiert, sodass der Rückstau trotz des zusätzlichen Verkehres nur noch bei etwa 80 m liegt. Die Freigabezeiten des Festzeitprogrammes sind so gewählt, dass der Verkehr im öffentlichen Streckennetz möglichst leistungsfähig abgewickelt wird. Die Freigabe der Grundstückszufahrt ist daher nur mit einem Minimum von 10 Sekunden vorgesehen, wodurch sich eine Qualitätsstufe QSV C ergibt. Alle weiteren Ströme werden mit einer Qualitätsstufe QSV B abgewickelt. Auch mit einer veränderten Führung der Müllfahrzeuge kommt es demnach zu keinen Defiziten in der Leistungsfähigkeit.

Es wird eine verkehrsabhängige Schaltung mit einer Freigabe auf Anforderung für die Nebenströme empfohlen. Damit können weitere Kapazitäten generiert und die Wartezeiten verkürzt werden.

5 GESTALTUNG DES KNOTENPUNKTES

Die heutige Einmündung *Holmer Straße (B 431) / Lülanden* wird im Rahmen der Wohnbauentwicklung mit einer Erschließung über die Bundesstraße zu einem vierarmigen Knotenpunkt umgestaltet. Dabei wird die private Grundstückszufahrt in die Signalisierung einbezogen.

Durch den vorhandenen Linksabbiegestreifen in der nördlichen *Holmer Straße (B 431)* besteht in der südlichen *Holmer Straße (B 431)* eine kleine Sperrfläche, die zukünftig entfallen und zu einer überbreiten Fahrbahn zur Aufstellung der linksabbiegenden Verkehre in das Plangebiet umfunktioniert werden kann. In der nachmittäglichen Spitzenstunde werden 15 linksabbiegende Fahrzeuge aus Süden kommend erwartet. Bei einer Umlaufzeit von 90 Sekunden entspricht dies maximal einem Fahrzeug je Umlauf, womit eine Behinderung des Verkehres auf der Bundesstraße nahezu ausgeschlossen ist.

Der rechnerische Rückstau auf dem Grundstück der Wohnbauentwicklung beträgt maximal zwei Fahrzeuge in der morgendlichen Spitzenstunde. Bei einem Verkehrsaufkommen von 33 Kfz/h in den maßgebenden Spitzenstunde sind zwei Fahrzeuge je Umlauf als Ausnahme zu sehen.

Das Müllfahrzeug durchquert das Gebiet von Norden (*Holmer Straße (B 431)* in Richtung Süden (*Ansgariusweg*) Der Einmündungsbereich ist so gestaltet, dass große Fahrzeuge von beiden Seiten der Bundestraße einfahren können.

Die folgenden Abbildungen zeigen die Gestaltung der Grundstückszufahrt mit unterschiedlichen Schleppkurven.

Abbildung 5.1: Gestaltung Grundstückszufahrt

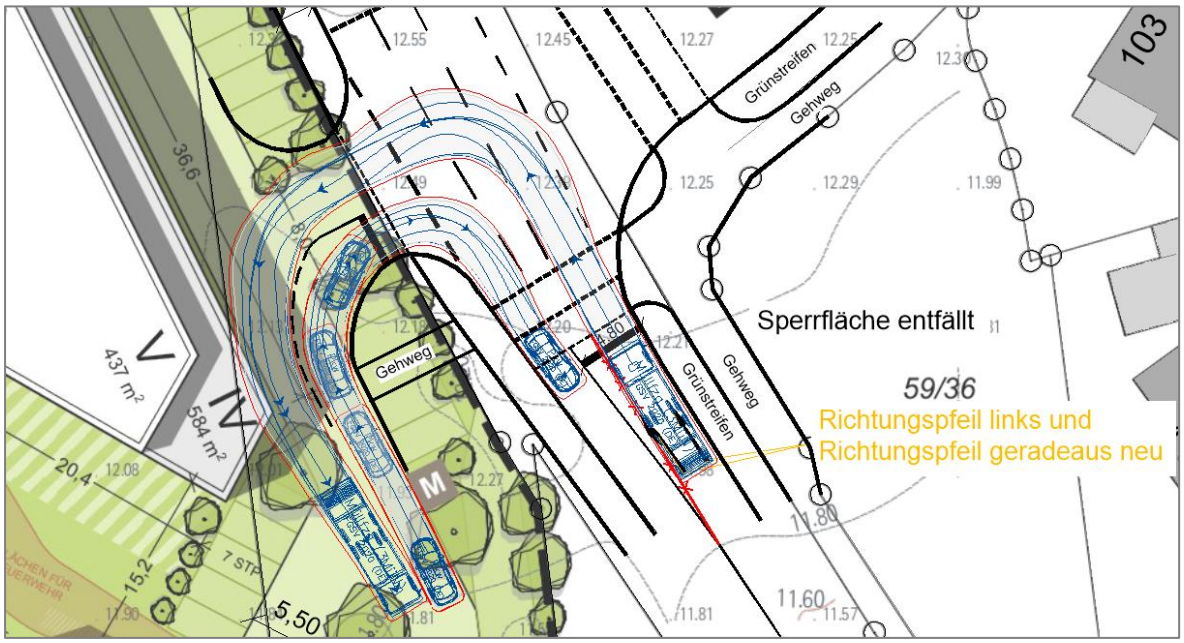

Abbildung 5.2: Schleppkurve Müllfahrzeug von Süden

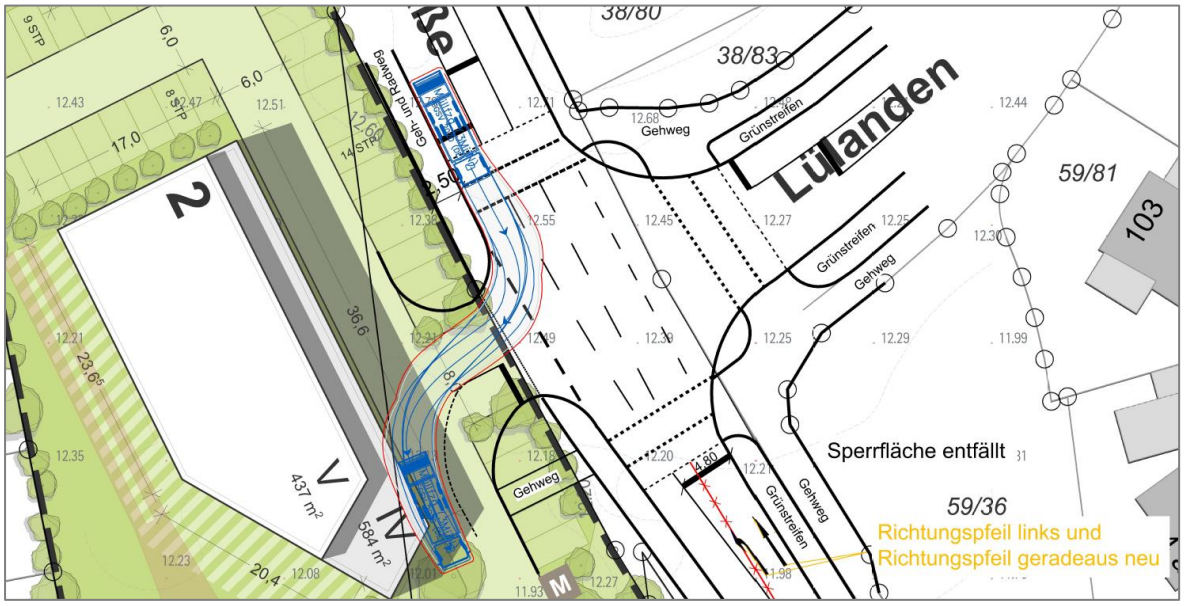

Abbildung 5.3: Schleppkurve Müllfahrzeug von Norden

6 ZUSAMMENFASSUNG UND EMPFEHLUNG

6.1 Zusammenfassung

Aufgabenstellung

In der Stadt Wedel ist über die 1. Änderung "Teilbereich Ost" des B-Planes Nr. 27b "Hogschlag" die Entwicklung von Wohnbebauung vorgesehen. Die Fläche war ursprünglich als Teil der Südumfahrung der Altstadt vorgesehen und wird nun der Wohnnutzung zugeführt.

Die betrachtete Fläche mit etwa 11.000 m² befindet sich zwischen der *Holmer Straße (B 431)* und dem *Ansgariusweg*. Die verkehrliche Erschließung ist zu einem großen Teil über die Bundesstraße vorgesehen. Hierfür soll der signalisierte Knotenpunkt *Holmer Straße (B 431) / Lülanden* erweitert werden. Ein geringer Teil soll über eine Grundstückszufahrt an den *Ansgariusweg* angebunden werden. Zusätzlich wird die innerörtliche Rad- und Fußverkehrsinfrastruktur durch die Anlage eines Geh- und Radweges zwischen der *Holmer Straße (B 431)* und dem *Ansgariusweg* erweitert.

Über das hier angebotene Verkehrsgutachten war zu klären, ob und in welcher Form das Straßennetz in der Lage ist, das zukünftige Verkehrsaufkommen leistungsfähig zu bewältigen und welche baulichen Maßnahmen an dem signalisierten Knotenpunkt erforderlich werden.

Verkehrsanalyse 2021

Zur Ermittlung des Verkehrsgeschehens wurden am Donnerstag, den 03.06.2021 eine videoautomatische Verkehrserhebung am Knotenpunkt *Holmer Straße (B 431) / Lülanden* durchgeführt.

Als Zeitraum der Erhebung wurde die morgendliche Spitzenverkehrszeit von 6.00 bis 10.00 Uhr sowie die nachmittägliche Spitzenverkehrszeit von 15.00 bis 19.00 Uhr berücksichtigt.

Als bemessungsrelevante Verkehrsstärke werden aufgrund der starken Lastrichtungen die morgendliche und nachmittägliche Spitzenstunde herangezogen.

Verkehrsprognose

Die allgemeine Verkehrsentwicklung bis zum Jahr 2030 wird mit Zunahme des Kfz-Verkehres um 2,9 % und des Schwerverkehres um 8,1 % angenommen.

Das zusätzliche Verkehrsaufkommen der Wohnbauentwicklung beträgt 506 Kfz/24h im Tagesverkehr und jeweils 35 Kfz/h in den maßgebenden Spitzenstunden. Für die Verkehrsverteilung im umliegenden Streckennetz werden die potentiellen Quellen und Ziele im Umfeld bestimmt.

Leistungsfähigkeitsbetrachtung

Gemäß dem Berechnungsverfahren des *Handbuches für die Bemessung von Straßenverkehrsanlagen, HBS 2015* [1] ist der betrachtete Knotenpunkt auch im Prognose-Planfall in einem leistungsfähigen Zustand.

Gestaltung des Knotenpunktes

Für die Erschließung der Wohnbauentwicklung wird der vorhandene signalisierte Knotenpunkt *Holmer Straße (B 431) / Lülanden* um eine Grundstückszufahrt erweitert. Diese wird in die Signalisierung einbezogen. Die Abbildung 5.1 zeigt eine mögliche Gestaltung auf Basis der bestehenden Planungen.

6.2 Empfehlungen

Aus verkehrsplanerischer Sicht bestehen keine Bedenken hinsichtlich der Entwicklung der Wohnbauentwicklung im Rahmen der 1. Änderung des B-Planes Nr. 27b in der Stadt Wedel. Die Leistungsfähigkeitsbetrachtung der signalisierten Kreuzung zeigt auch mit einem Festzeitprogramm keinerlei Defizite. Es wird empfohlen, die Signalisierung darüber hinaus mit einer Anforderung der Nebenrichtungen zu schalten.

Die Grundstückszufahrt an der Bundesstraße ist so zu gestalteten, dass diese auch von Müllfahrzeugen befahren werden kann. Eine Einfahrt für Schwerverkehr von Norden kommend sollte verkehrsrechtlich unterbunden werden.

Aufgestellt:

Neumünster, den 21.08.2023

gez.

i.A. Annedore Lafrentz

Bachelor of Science

gez.

ppa. Arne Rohkohl

Dipl.-Ing. (FH)

Wasser- und Verkehrs- Kontor

WASSER- UND VERKEHRS- KONTOR
INGENIEURWISSEN FÜR DAS BAUWESEN
INGENIEURE KRÜGER & KOY
Havelstraße 33 • 24539 Neumünster
T: 04321-260 27-0 F: 04321-260 27-99

Literaturverzeichnis

[1] Forschungsgesellschaft für Straßen- und Verkehrswesen (FGSV), *Handbuch für die Bemessung von Straßenverkehrsanlagen - Teil S, Stadtstraßen (HBS-S),* 2015.

[2] Forschungsgesellschaft für Straßen- und Verkehrswesen, Handbuch für die Bemessung von Straßenverkehrsanlagen, 2001/2009.

[3] Dr.-Ing. Dietmar Bosserhoff, „Abschätzung des Verkehrsaufkommens durch Vorhaben der Bauleitplanung (Ver_Bau),“ 2022.

[4] Forschungsgesellschaft für Straßen- und Verkehrswesen (FGSV), *Hinweise zur Schätzung des Verkehrsaufkommens von Gebietstypen,* 2006.

[5] Forschungsgesellschaft für Straßen- und Verkehrswesen (FGSV), *Empfehlungen für Verkehrserhebungen (EVE),* 2012.

[6] Shell Deutschland Oil GmbH, „Shell Pkw-Szenarien bis 2040 - Fakten, Trends und Perspektiven für Auto-Mobilität,“ 2014.

[7] Statistikamt Nord, „Bevölkerungsentwicklung in den Kreisen und Kreisfreien Städten Schleswig-Holsteins bis 2030, Kennziffer: A I 8 - j 16 SH,“ 2016.

[8] Bundesministerium für Verkehr und digitale Infrastruktur, *Verkehrsverflechtungsprognose 2030, Los 3: Erstellung der Prognose der deutschlandweiten Verkehrsverflechtungen unter Berücksichtigung des Luftverkehrs,* 11.06.2014.

Abschätzung des Verkehrsaufkommens
entsprechend den 'Abschätzungen des Verkehrsaufkommens durch Vorhaben der Bauleitplanung' (Ver_Bau 2022) i.V.m. den 'Hinweisen zur Schätzung des Verkehrsaufkommens von Gebietstypen' (FGSV 2006)

WASSER- UND VERKEHRS- KONTOR
INGENIEURWISSEN FÜR DAS BAUWESEN
INGENIEURE KRÜGER & KOY

1. Eingangsdaten

Nutzung	Wohneinheiten [-]	Geschossfläche [m²]
Wohnen, Geschosswohnungsbau	105	

2. Bewohnerverkehr

(gemäß Ver_Bau 2022)	Einwohner je Wohneinheit:	*2,40 Einw. / WE*	*3,00 Einw. / WE*
		Min	**Max**
	Einwohner:	*252 Einw.*	*315 Einw.*
(gemäß Ver_Bau 2022)	Wegehäufigkeit:	*3,5 Wege / 24 h*	*4,0 Wege / 24 h*
(gemäß Ver_Bau 2022)	Pkw-Besetzungsgrad:	*1,5 Personen / Fz*	*1,3 Personen / Fz*
(gemäß Ver_Bau 2022)	MIV-Anteil:	*30%*	*70%*
	Summe Quell-/Ziel	**176 Kfz/24h**	**678 Kfz/24h**

3. Besucherverkehr

	Wohnen:		
		Min	**Max**
(gemäß Ver_Bau 2022)	Anteil an Bewohnerverkehr:	*5%*	*15%*
	Summe Quell-/Ziel	**9 Kfz/24h**	**102 Kfz/24h**

4. Wirtschaftsverkehr

	Wohnen:		
		Min	**Max**
(gemäß Ver_Bau 2022)	Aufkommen je Einwohner:	*0,05 Lkw-Fahrten / Einw.*	*0,10 Lkw-Fahrten / Einw.*
	Summe Quell-/Ziel	**13 Lkw/24h**	**32 Lkw/24h**

Gesamtverkehrsaufkommen

	Min	Max
Gesamtverkehrsaufkommen [Kfz/24h davon Lkw/24h]:	**198 / 13**	**812 / 32**
arithmetischer Tagesmittelwert [Kfz/24h davon Lkw/24h]:	**506 / 24**	

Spitzenstunde morgens, 07:30 Uhr

7% des Gesamtverkehrsaufkommens

morgendliche Spitzenstunde [Kfz/h davon Lkw/h]: **35 / 2**

	QV	ZV
Verteilung Quell- und Zielverkehr	83%	17%
Quellverkehr / Zielverkehr [Kfz/h]	**29**	**6**

Spitzenstunde nachmittags, 15:15 Uhr

7% des Gesamtverkehrsaufkommens

nachmittägliche Spitzenstunde [Kfz/h davon Lkw/h]: **35 / 2**

	QV	ZV
Verteilung Quell- und Zielverkehr	38%	62%
Quellverkehr / Zielverkehr [Kfz/h]	**13**	**22**

Signalzeitenplan

Signal-gruppe	FA	FE	TF
2.1	63	83	20
K1	20	57	37
K2	0	85	85
K3	0	57	57
FR1	64	83	19
FR2	0	56	56
FR3	64	83	19

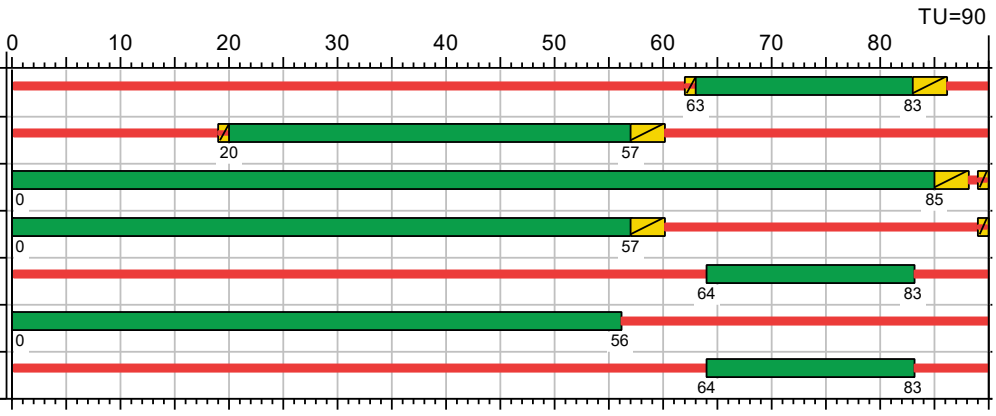

Eigenschaften					
Signalplan-Art	Normal	Sonderprogramm	nein	Zwischenzeitenmatrix	ZZM
ID-Nr.	2	Anfo-Nr.	-	VB Freigabeanfang	VMFA
Nur Dokumentation	nein	Rahmenplan	-	VB Freigabeende	VMFE
Versatz	0	Parametersatz	-	Min-/Max-Liste	-
Bewertung	-	ÖV-Parametersatz	-	Einschaltplan	-
Betriebsart	Festzeit	Detektorparametersatz		Ausschaltplan	-

MIV - Signalzeitenplan (TU=90) - Analyse 2021, morgendl. Spitze

Zuf	Fstr.Nr.	Symbol	SGR	t_F [s]	t_A [s]	t_S [s]	f_A [-]	q [Kfz/h]	m [Kfz/U]	t_B [s/Kfz]	q_S [Kfz/h]	C [Kfz/h]	n_C [Kfz/U]	N_{GE} [Kfz]	N_{MS} [Kfz]	$N_{MS,95}$ [Kfz]	L_x [m]	LK [m]	$N_{MS,95}>n_K$ [-]	x	t_W [s]	QSV [-]	Bemerkung
1	3		K1	37	38	53	0,422	599	14,975	1,838	1959	827	21	1,883	14,346	20,752	127,127		-	0,724	29,845	B	
	2		K1	37	38	53	0,422	64	1,600	2,032	1772	464	12	0,089	1,314	3,253	22,036	34,000	-	0,138	26,119	B	
2	3		K2	85	86	5	0,956	62	1,550	1,931	1864	1782	45	0,020	0,091	0,601	3,869		-	0,035	0,130	A	
	2		2.1	20	21	70	0,233	33	0,825	1,841	1955	456	11	0,043	0,687	2,089	12,822	14,000	-	0,072	27,264	B	
3	1		K3	57	58	33	0,644	282	7,050	1,915	1880	1210	30	0,172	3,125	6,115	38,781		-	0,233	7,222	A	
Knotenpunktssummen:								1040				4739											
Gewichtete Mittelwerte:																				0,493	21,467		
				TU = 90 s T = 3600 s Instationaritätsfaktor = 1,1																			

Zuf	Zufahrt	[-]
Fstr.Nr.	Fahrstreifen-Nummer	[-]
Symbol	Fahrstreifen-Symbol	[-]
SGR	Signalgruppe	[-]
t_F	Freigabezeit	[s]
t_A	Abflusszeit	[s]
t_S	Sperrzeit	[s]
f_A	Abflusszeitanteil	[-]
q	Belastung	[Kfz/h]
m	Mittlere Anzahl eintreffender Kfz pro Umlauf	[Kfz/U]
t_B	Mittlerer Zeitbedarfswert	[s/Kfz]
q_S	Sättigungsverkehrsstärke	[Kfz/h]
C	Kapazität des Fahrstreifens	[Kfz/h]
n_C	Abflusskapazität pro Umlauf	[Kfz/U]
N_{GE}	Mittlere Rückstaulänge bei Freigabeende	[Kfz]
N_{MS}	Mittlere Rückstaulänge bei Maximalstau	[Kfz]
$N_{MS,95}$	Rückstau bei Maximalstau, der mit einer stat. Sicherheit von 95% nicht überschritten wird	[Kfz]
L_x	Erforderliche Stauraumlänge	[m]
LK	Länge des kurzen Aufstellstreifens	[m]
$N_{MS,95}>n_K$	Kurzer Aufstellstreifen vorhanden	[-]
x	Auslastungsgrad	[-]
t_W	Mittlere Wartezeit	[s]
QSV	Qualitätsstufe des Verkehrsablaufs	[-]

MIV - Signalzeitenplan (TU=90) - Analyse 2021, nachmittägl. Spitze

Zuf	Fstr.Nr.	Symbol	SGR	t_F [s]	t_A [s]	t_S [s]	f_A [-]	q [Kfz/h]	m [Kfz/U]	t_B [s/Kfz]	q_S [Kfz/h]	C [Kfz/h]	n_C [Kfz/U]	N_{GE} [Kfz]	N_{MS} [Kfz]	$N_{MS,95}$ [Kfz]	L_x [m]	LK [m]	$N_{MS,95}>n_K$ [-]	x	t_W [s]	QSV [-]	Bemerkung
1	3		K1	37	38	53	0,422	407	10,175	1,823	1975	833	21	0,579	7,989	12,769	77,610		-	0,489	21,445	B	
	2		K1	37	38	53	0,422	43	1,075	1,957	1840	291	7	0,097	1,024	2,735	17,838	34,000	-	0,148	33,867	B	
2	3		K2	85	86	5	0,956	96	2,400	1,885	1910	1826	46	0,031	0,142	0,779	4,894		-	0,053	0,153	A	
	2		2.1	20	21	70	0,233	16	0,400	1,800	2000	466	12	0,019	0,328	1,297	7,782	14,000	-	0,034	26,831	B	
3	1		K3	57	58	33	0,644	637	15,925	1,839	1958	1261	32	0,622	9,024	14,104	86,570		-	0,505	10,228	A	
Knotenpunktssummen:								1199				4677											
Gewichtete Mittelwerte:																				0,441	14,363		
				TU = 90 s T = 3600 s Instationaritätsfaktor = 1,1																			

Zuf	Zufahrt	[-]
Fstr.Nr.	Fahrstreifen-Nummer	[-]
Symbol	Fahrstreifen-Symbol	[-]
SGR	Signalgruppe	[-]
t_F	Freigabezeit	[s]
t_A	Abflusszeit	[s]
t_S	Sperrzeit	[s]
f_A	Abflusszeitanteil	[-]
q	Belastung	[Kfz/h]
m	Mittlere Anzahl eintreffender Kfz pro Umlauf	[Kfz/U]
t_B	Mittlerer Zeitbedarfswert	[s/Kfz]
q_S	Sättigungsverkehrsstärke	[Kfz/h]
C	Kapazität des Fahrstreifens	[Kfz/h]
n_C	Abflusskapazität pro Umlauf	[Kfz/U]
N_{GE}	Mittlere Rückstaulänge bei Freigabeende	[Kfz]
N_{MS}	Mittlere Rückstaulänge bei Maximalstau	[Kfz]
$N_{MS,95}$	Rückstau bei Maximalstau, der mit einer stat. Sicherheit von 95% nicht überschritten wird	[Kfz]
L_x	Erforderliche Stauraumlänge	[m]
LK	Länge des kurzen Aufstellstreifens	[m]
$N_{MS,95}>n_K$	Kurzer Aufstellstreifen vorhanden	[-]
x	Auslastungsgrad	[-]
t_W	Mittlere Wartezeit	[s]
QSV	Qualitätsstufe des Verkehrsablaufs	[-]

Signalzeitenplan

Signal-gruppe	FA	FE	TF
K1	24	83	59
K2	0	17	17
K3	24	83	59
K 4	0	10	10
FR1	0	17	17
FR2	22	83	61
FR3	0	17	17
FR 4	24	82	58

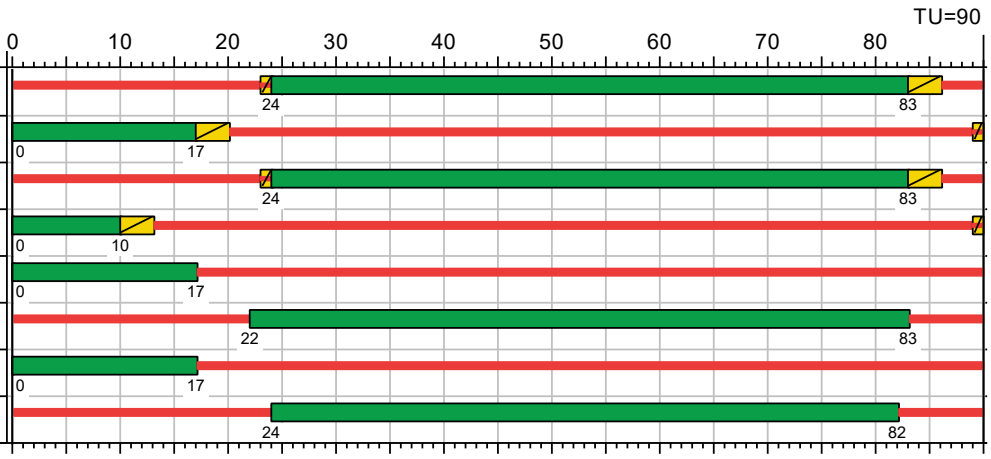

Eigenschaften					
Signalplan-Art	Normal	Sonderprogramm	nein	Zwischenzeitenmatrix	ZZM
ID-Nr.	1	Anfo-Nr.	-	VB Freigabeanfang	VMFA
Nur Dokumentation	nein	Rahmenplan	-	VB Freigabeende	VMFE
Versatz	0	Parametersatz	-	Min-/Max-Liste	-
Bewertung	HBS 2015: PPF 2030 - morgendl. Spitze	ÖV-Parametersatz	-	Einschaltplan	-
Betriebsart	Festzeit	Detektorparametersatz		Ausschaltplan	-

MIV - Signalzeitenplan (TU=90) - PPF 2030 - morgendl. Spitze

Zuf	Fstr.Nr.	Symbol	SGR	t_F [s]	t_A [s]	t_S [s]	f_A [-]	q [Kfz/h]	m [Kfz/U]	t_B [s/Kfz]	q_S [Kfz/h]	C [Kfz/h]	n_C [Kfz/U]	N_{GE} [Kfz]	N_{MS} [Kfz]	$N_{MS,95}$ [Kfz]	L_x [m]	LK [m]	$N_{MS,95}>n_K$ [-]	x	t_W [s]	QSV [-]	Bemerkung
1	3		K1	59	60	31	0,667	617	15,425	1,840	1957	1305	33	0,541	8,045	12,842	78,747		-	0,473	8,782	A	
	2		K1	59	60	31	0,667	66	1,650	2,045	1760	603	15	0,068	1,194	3,042	20,734	34,000	-	0,109	20,585	B	
2	3		K2	17	18	73	0,200	65	1,625	2,094	1719	344	9	0,131	1,482	3,541	22,733		-	0,189	31,302	B	
	2		K2	17	18	73	0,200	34	0,850	1,922	1873	337	8	0,062	0,772	2,258	13,846	14,000	-	0,101	31,480	B	
3	1		K3	59	60	31	0,667	294	7,350	1,927	1868	1207	30	0,183	3,272	6,331	40,303		-	0,244	7,240	A	
4	1		K 4	10	11	80	0,122	27	0,675	1,849	1947	227	6	0,075	0,679	2,073	12,923		-	0,119	36,770	C	
Knotenpunktssummen:								1103				4023											
Gewichtete Mittelwerte:																				0,355	12,176		
			TU = 90 s T = 3600 s Instationaritätsfaktor = 1,1																				

Zuf	Zufahrt	[-]
Fstr.Nr.	Fahrstreifen-Nummer	[-]
Symbol	Fahrstreifen-Symbol	[-]
SGR	Signalgruppe	[-]
t_F	Freigabezeit	[s]
t_A	Abflusszeit	[s]
t_S	Sperrzeit	[s]
f_A	Abflusszeitanteil	[-]
q	Belastung	[Kfz/h]
m	Mittlere Anzahl eintreffender Kfz pro Umlauf	[Kfz/U]
t_B	Mittlerer Zeitbedarfswert	[s/Kfz]
q_S	Sättigungsverkehrsstärke	[Kfz/h]
C	Kapazität des Fahrstreifens	[Kfz/h]
n_C	Abflusskapazität pro Umlauf	[Kfz/U]
N_{GE}	Mittlere Rückstaulänge bei Freigabeende	[Kfz]
N_{MS}	Mittlere Rückstaulänge bei Maximalstau	[Kfz]
$N_{MS,95}$	Rückstau bei Maximalstau, der mit einer stat. Sicherheit von 95% nicht überschritten wird	[Kfz]
L_x	Erforderliche Stauraumlänge	[m]
LK	Länge des kurzen Aufstellstreifens	[m]
$N_{MS,95}>n_K$	Kurzer Aufstellstreifen vorhanden	[-]
x	Auslastungsgrad	[-]
t_W	Mittlere Wartezeit	[s]
QSV	Qualitätsstufe des Verkehrsablaufs	[-]

MIV - Signalzeitenplan (TU=90) - PPF 2030 - nachmittägl. Spitze

Zuf	Fstr.Nr.	Symbol	SGR	t_F [s]	t_A [s]	t_S [s]	f_A [-]	q [Kfz/h]	m [Kfz/U]	t_B [s/Kfz]	q_S [Kfz/h]	C [Kfz/h]	n_C [Kfz/U]	N_{GE} [Kfz]	N_{MS} [Kfz]	$N_{MS,95}$ [Kfz]	L_x [m]	LK [m]	$N_{MS,95}>n_K$ [-]	x	t_W [s]	QSV [-]	Bemerkung
1	3		K1	59	60	31	0,667	423	10,575	1,825	1973	1316	33	0,273	4,754	8,442	51,361		-	0,321	7,096	A	
	2		K1	59	60	31	0,667	44	1,100	1,953	1843	395	10	0,069	0,955	2,608	16,978	34,000	-	0,111	29,106	B	
2	3		K2	17	18	73	0,200	101	2,525	2,045	1760	352	9	0,230	2,373	4,978	31,212		-	0,287	32,906	B	
	2		K2	17	18	73	0,200	16	0,400	1,881	1914	355	9	0,026	0,355	1,363	8,178	14,000	-	0,045	30,405	B	
3	1		K3	59	60	31	0,667	670	16,750	1,844	1952	1265	32	0,696	9,694	14,960	91,824		-	0,530	10,515	A	
4	1		K 4	10	11	80	0,122	12	0,300	1,913	1882	209	5	0,033	0,301	1,229	8,067		-	0,057	36,359	C	
Knotenpunktssummen:								1266				3892											
Gewichtete Mittelwerte:																				0,411	12,377		
			TU = 90 s T = 3600 s Instationaritätsfaktor = 1,1																				

Zuf	Zufahrt	[-]
Fstr.Nr.	Fahrstreifen-Nummer	[-]
Symbol	Fahrstreifen-Symbol	[-]
SGR	Signalgruppe	[-]
t_F	Freigabezeit	[s]
t_A	Abflusszeit	[s]
t_S	Sperrzeit	[s]
f_A	Abflusszeitanteil	[-]
q	Belastung	[Kfz/h]
m	Mittlere Anzahl eintreffender Kfz pro Umlauf	[Kfz/U]
t_B	Mittlerer Zeitbedarfswert	[s/Kfz]
q_S	Sättigungsverkehrsstärke	[Kfz/h]
C	Kapazität des Fahrstreifens	[Kfz/h]
n_C	Abflusskapazität pro Umlauf	[Kfz/U]
N_{GE}	Mittlere Rückstaulänge bei Freigabeende	[Kfz]
N_{MS}	Mittlere Rückstaulänge bei Maximalstau	[Kfz]
$N_{MS,95}$	Rückstau bei Maximalstau, der mit einer stat. Sicherheit von 95% nicht überschritten wird	[Kfz]
L_x	Erforderliche Stauraumlänge	[m]
LK	Länge des kurzen Aufstellstreifens	[m]
$N_{MS,95}>n_K$	Kurzer Aufstellstreifen vorhanden	[-]
x	Auslastungsgrad	[-]
t_W	Mittlere Wartezeit	[s]
QSV	Qualitätsstufe des Verkehrsablaufs	[-]

WASSER- UND VERKEHRS- KONTOR
INGENIEURWISSEN FÜR DAS BAUWESEN
INGENIEURE KRÜGER & KOY

Wasser - und Verkehrs- Kontor GmbH • Havelstraße 33 • 24539 Neumünster

Stadt Wedel
Fachbereich Bauen und Umwelt
Fachdienst Stadt- und Landschaftsplanung
Frau Elisabeth Hoppe
Rathausplatz 3-5
22880 Wedel

Wasser - und Verkehrs- Kontor GmbH
Havelstraße 33 • 24539 Neumünster

Telefon	E-Mail
04321 . 260 27 0	info@wvk.sh
Telefax	Internet
04321 . 260 27 99	www.wvk.sh
Ansprechpartner/-in	Durchwahl
Arne Rohkohl	-51
pers. E-Mail	Projektnr.:
a.rohkohl@wvk.sh	121.2206

Neumünster, den 14.03.2025

Stadt Wedel, B-Plan Nr. 27 b „Hogschlag“, 1. Änderung
Hier: Ergänzende Stellungnahme zum Verkehrsgutachten vom 21.08.2023

Sehr geehrte Frau Hoppe,

das Verkehrsgutachten zur 1. Änderung „Teilbereich Ost“ des B-Planes Nr. 27b „Hogschlag“ der Stadt Wedel mit Stand 21.08.2023 wurde unter der Annahme von 105 Wohneinheiten im Geschosswohnungsbau erstellt.

Entsprechend der aktuellen Planung liegt die Anzahl der geplanten Wohneinheiten nun bei unter 100 Wohneinheiten und die Verteilung auf die nördliche und südliche Gebietszufahrt wurde geringfügig angepasst.

Der Entwurf des Knotenpunktes ist im weiteren Verlauf der Planungen konkretisiert worden und mit dem Straßenbaulastträger sowie der Stadtverwaltung abgestimmt. Daraus ergeben sich Änderungen zwischen den dargestellten Skizzen im Verkehrsgutachten und der jetzigen Entwurfsplanung.

Die Aussagen des Verkehrsgutachtens behalten aufgrund der nur marginalen Änderungen im Nutzungskonzept weiterhin Gültigkeit. Eine Anpassung ist nicht erforderlich.

Zwischenzeitlich sind u.a. im Rahmen der frühzeitigen Beteiligung zum B-Plan Nr. 27 b, 1. Änderung Einwendungen zum Themenbereich „Verkehr“ eingegangen. Die hier vorliegende ergänzende Stellungnahme beantwortet dabei nachfolgend aufgekommene Fragestellungen.

Die Ausweisung als Tempo 30-Zone sowie das geringe Verkehrsaufkommen in der Helgolandstraße und dem Ansgariusweg führen zu einer verträglichen Führung des Radverkehres in diesen Streckenzügen auf der Fahrbahn im Mischverkehr. Bei der Durchfahrt durch die Wohnstraßen ist neun Mal Rechts-vor-links zu beachten, was die Attraktivität der Durchfahrt für den Kfz-Verkehr deutlich senkt und den Zeitbedarf erhöht. Gemäß Verkehrszählungen aus dem Jahr 2021 beträgt die Verkehrsstärke in der nördlichen Helgolandstraße lediglich ca. 1.000 Kfz/24h und im Ansgariusweg ca. 400 Kfz/24h. In der morgendlichen Spitzenstunde (7.30 – 8.30 Uhr) wurden auch nur 11 rechtsabbiegende Kfz in die Hatzburgtwiete aus nördlicher Richtung der B 431 kommend erfasst. Es ist davon auszugehen, dass diese Verkehrsmengen fast ausschließlich durch direkte Straßenumfeldnutzung des Wohngebietes selbst erzeugt werden. Hinweise auf einen signifikanten gebietsfremden Durchgangsverkehr in der Helgolandstraße liegen demnach nicht vor.

Im Rahmen des Knotenpunktausbaus wird ebenfalls die Signalsteuerung am Knotenpunkt B 431 / Lülanden / Zufahrt B-Plan Nr. 27b angepasst. Die Freigabezeit für den Zufluss aus Nordwesten wird dabei erhöht und die Wahrscheinlichkeit der Umfahrung somit noch weiter gesenkt. Der Verkehrsfluss am Knotenpunkt wird durch die Anpassung der Signalsteuerung verbessert. Der Ansgariusweg wird durch das Bauvorhaben nicht maßgebend mehr belastet (6 Kfz/h in den Spitzenstunden).

Eine Breite von 4,00 m für die Verkehrsfläche innerhalb des B-Planes ist gemäß Regelwerk (RASt 2006, ERA 2010) für den Begegnungsfall von Rad- und Fußverkehr als ausreichend zu bewerten. Begegnungsfälle von Fuß- und Radverkehren können in der zu erwartenden Häufigkeit ebenfalls problemlos innerhalb der Flächen abgewickelt werden.

Bei dem 2,70 m breiten kurzen Teilstück zwischen der Holmer Straße (B 431) und dem privaten Erschließungsweg (Planstraße) im neuen Wohnquartier kann es sich verkehrsrechtlich nur um einen reinen Gehweg ohne Benutzungspflicht für den Radverkehr handeln. Der Radverkehr nutzt daher StVO-konform die Planstraße bis zur Signalanlage, um den Knotenpunkt zu queren. Seitens des Vorhabenträgers wurde zwischenzeitlich die Bereitschaft signalisiert, das kurze Teilstück des Gehweges ebenfalls auf ein Maß von 4,00 m zu verbreitern.

Entlang der Wohnbebauung des neuen Quartieres nutzen Rad- und Fußverkehr die Wegeverbindung zwischen der Tiefgaragenzufahrt und Haus 5, welche für Pkw-Verkehr nicht freigegeben ist. Aufgrund der geringen Kfz-Verkehrsstärke auf den privaten Grundstücken ist eine Trennung nicht erforderlich. Es wird das regelwerkskonforme Prinzip einer nur schwach durch Kfz-Verkehr genutzten Mischverkehrsfläche verfolgt.

Lademöglichkeiten für Elektrofahrzeuge werden ebenfalls auf dem Privatgrundstück im B-Plangebiet vorgesehen.

Die Gestaltung des Knotenpunktes Holmer Straße (B 431) / Lülanden ist mit dem Straßenbaulastträger (LBV.SH) sowie der Stadtverwaltung abgestimmt und entspricht dem Regelwerk sowie den Vorgaben der StVO.

Im Bereich des Anbindungspunktes am Ansgariusweg sind keine speziellen Maßnahmen notwendig, da die vorfahrtrechtliche Regelung eindeutig ist. Die Sichtbeziehungen im Bereich des südlichen Anschlusses der Radverkehrsanbindung sind aufgrund des geraden Streckenabschnittes gegeben. Der Radverkehr wird in der Tempo 30-Zone StVO-konform auf der Fahrbahn geführt. Eine Nutzung des Gehweges durch Radverkehr ist unzulässig.

Die Radverkehrsführung über das Plangebiet und die Erschließungsknotenpunkte hinaus ist nicht Bestandteil des Bebauungsplanverfahrens und liegt im Zuständigkeitsbereich der Straßenbaulastträger. Ebenso bezieht sich dieses auch auf eine Geschwindigkeitsreduzierung in dem Straßenzug Lülanden oder die Anordnung von Halteverboten als entgegenwirkende Maßnahme bei sichtbehindernd abgestellten Fahrzeugen. Mögliche Maßnahmen zur Verkehrsreduzierung oder -lenkung können im Bebauungsplanverfahren nicht festgesetzt werden. Der Einbau von Schwellen zur Verkehrsberuhigung ist u.a. nicht für Rettungsfahrzeuge geeignet und führt darüber hinaus zu erhöhten Lärmemissionen.

Der Zähltag zur Verkehrszählung, die die Grundlage für das Verkehrsgutachten darstellt, wurde entsprechend den Empfehlungen für Verkehrserhebungen (FGSV) gewählt und wird als belastbar eingestuft. Die Plausibilitätsprüfung zeigt, dass das Verkehrsaufkommen / zur Verkehrsabwicklung im Jahr 2021 nur geringfügig höher war als im Vergleichsjahr 2015. Zum Zeitpunkt der Verkehrserhebung waren Einschränkungen im öffentlichen Leben bereits gelockert, sodass die Verkehrszahlen aus der erfolgten Erhebung als belastbar eingestuft werden. Trotz möglicher Auswirkungen der Corona-Pandemie ist die Verkehrszählung von 2021 daher als belastbar anzusehen. Die Prognose für 2030 weist darauf hin, dass der beobachtete Knotenpunkt sowohl mit den aktuellen Verkehrsströmen als auch mit den zusätzlichen Verkehrsbelastungen durch die geplante Wohnbauentwicklung leistungsfähig bleibt.

Mit freundlichen Grüßen

ppa. Arne Rohkohl
Dipl.-Ing. (FH)

WASSER- UND VERKEHRS- KONTOR
INGENIEURWISSEN FÜR DAS BAUWESEN
INGENIEURE KRÜGER & KOY
Havelstraße 33 • 24539 Neumünster
T: 04321-260 27-0 F: 04321-260 27-99

WASSER- UND VERKEHRS- KONTOR
INGENIEURWISSEN FÜR DAS BAUWESEN
INGENIEURE KRÜGER & KOY

STADT WEDEL

B-Plan Nr. 27 b „Hogschlag“
1. Änderung

Verkehrliche Stellungnahme

Bearbeitungsstand: 28.07.2025

Auftraggebende:

Stadt Wedel
Rathausplatz 3-5
22880 Wedel

Verfassende:

Wasser- und Verkehrs- Kontor GmbH
Havelstraße 33
24539 Neumünster
Telefon 04321 . 260 27 0
Telefax 04321 . 260 27 99

Dipl.-Ing. (FH) Arne Rohkohl

Projekt-Nr.: 121.2206

www.WVK.sh

1 AUSGANGSSITUATION / ANLASS

In der Stadt Wedel ist über die 1. Änderung des B-Planes Nr. 27 b „Hogschlag“ die Schaffung der planungsrechtlichen Voraussetzungen für die Entwicklung eines Wohnquartieres mit ca. 95 Wohneinheiten zwischen dem *Ansgariusweg* und der *B 431* beabsichtigt.

Mit Stand 21.08.2023 liegt ein Verkehrsgutachten zum B-Plan vor, das die verkehrliche Verträglichkeit des Vorhabens bei Abwicklung der relevanten Verkehre über den baulich erweiterten Knotenpunkt *B 431 / Lülanden* bestätigt. Als verkehrliche Datengrundlage wird im Rahmen des Verkehrsgutachtens eine Verkehrszählung aus Juni 2021 herangezogen. Im Rahmen der Öffentlichkeitsbeteiligung wurde nun die Aktualität und somit die Belastbarkeit der Verkehrsdatengrundlage in Frage gestellt.

Über die hier vorliegende Stellungnahme erfolgt die Bewertung, ob die Eingangsdaten des vorliegenden Verkehrsgutachtens weiterhin Gültigkeit und die Ergebnisse und Empfehlungen aus dem Verkehrsgutachten weiterhin Bestand haben.

2 VERKEHRSDATEN

2.1 Analyse 2021/ 2025

Zur Ermittlung des derzeitigen Verkehrsgeschehens wurden am Dienstag, den 22.07.2025 durch die Wasser- und Verkehrs- Kontor GmbH automatische anonymisierte Verkehrserhebungen gemäß den *Empfehlungen für Verkehrserhebungen, EVE 2012* an den Knotenpunkten *B 431 / Hatzburgtwiete* und *B 431 / Lülanden* sowie im Straßenquerschnitt *Ansgariusweg* in Höhe der Einmündung *Blöcktwiete* durchgeführt.

Der Zähltag kann als repräsentativer Normalwerktag betrachtet werden, da nach Rücksprache mit der Stadt Wedel keine relevanten Beeinflussungen durch Witterung, Verkehrsbehinderungen, Ferienzeit oder Feiertage vorlagen.

Als Zeitraum der Verkehrserhebung wurden an den Knotenpunkten gemäß dem *Handbuch für die Bemessung von Straßenverkehrsanlagen, HBS 2015* [1] die morgendliche Spitzenverkehrszeit von 6.00 - 10.00 Uhr und die nachmittägliche

Spitzenverkehrszeit von 15.00 - 19.00 Uhr berücksichtigt. Im Straßenquerschnitt des *Ansgariusweges* wurden die Verkehre über 24 Stunden erfasst.

Die Verkehrsstärken der betrachteten Knotenpunkte innerhalb des Erhebungszeitraumes werden nachfolgend in Abbildung 2.1 als Kraftfahrzeuge (Kfz/8h) und dem anteiligen absoluten Schwerverkehr über 3,5 t (SV/8h) dargestellt. Es zeigt sich, dass die Verkehrsbelastungen im achtstündigen Erhebungszeitraum im Jahr 2025 insgesamt ca. 7% niedriger ausfallen als im Referenzjahr 2021.

Die Anzahl der aus Norden kommenden Rechtsabbieger in die *Hatzburgtwiete* beträgt 83 Kfz/8h im Jahr 2021 bzw. 86 Kfz/8h im Jahr 2025 und ist somit annähernd identisch.

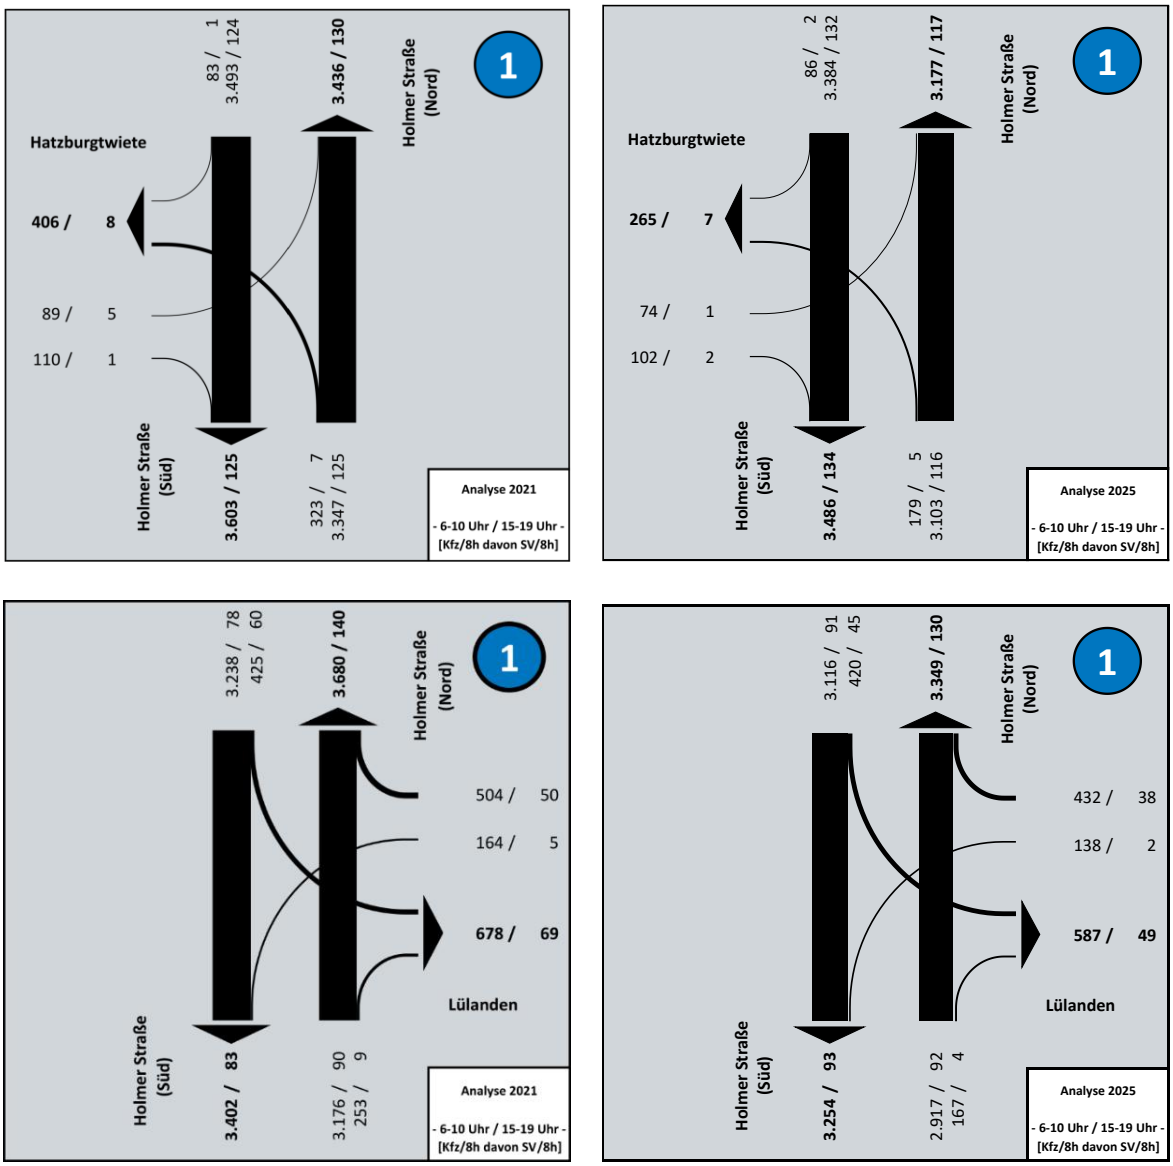

Abbildung 2.1: Analyse 2021/2025 - Erhebungszeitraum

Nachfolgend werden die Belastungen der morgendlichen Spitzenstunde als Kraftfahrzeuge (Kfz/h) und dem anteiligen absoluten Schwerverkehr > 3,5 t (SV/h) dargestellt. Es zeigt sich, dass die Verkehrsbelastungen in der morgendlichen Spitzenstunde im Jahr 2025 an den Knotenpunkten ca. 3,5 bis 7,4 % niedriger ausfallen als im Referenzjahr 2021.

Die Anzahl der aus Norden kommenden Rechtsabbieger in die *Hatzburgtwiete* beträgt 13 bzw. 15 Kfz/h und ist somit annähernd identisch. Dieser Wert entspricht lediglich einem Fahrzeug je vier Minuten.

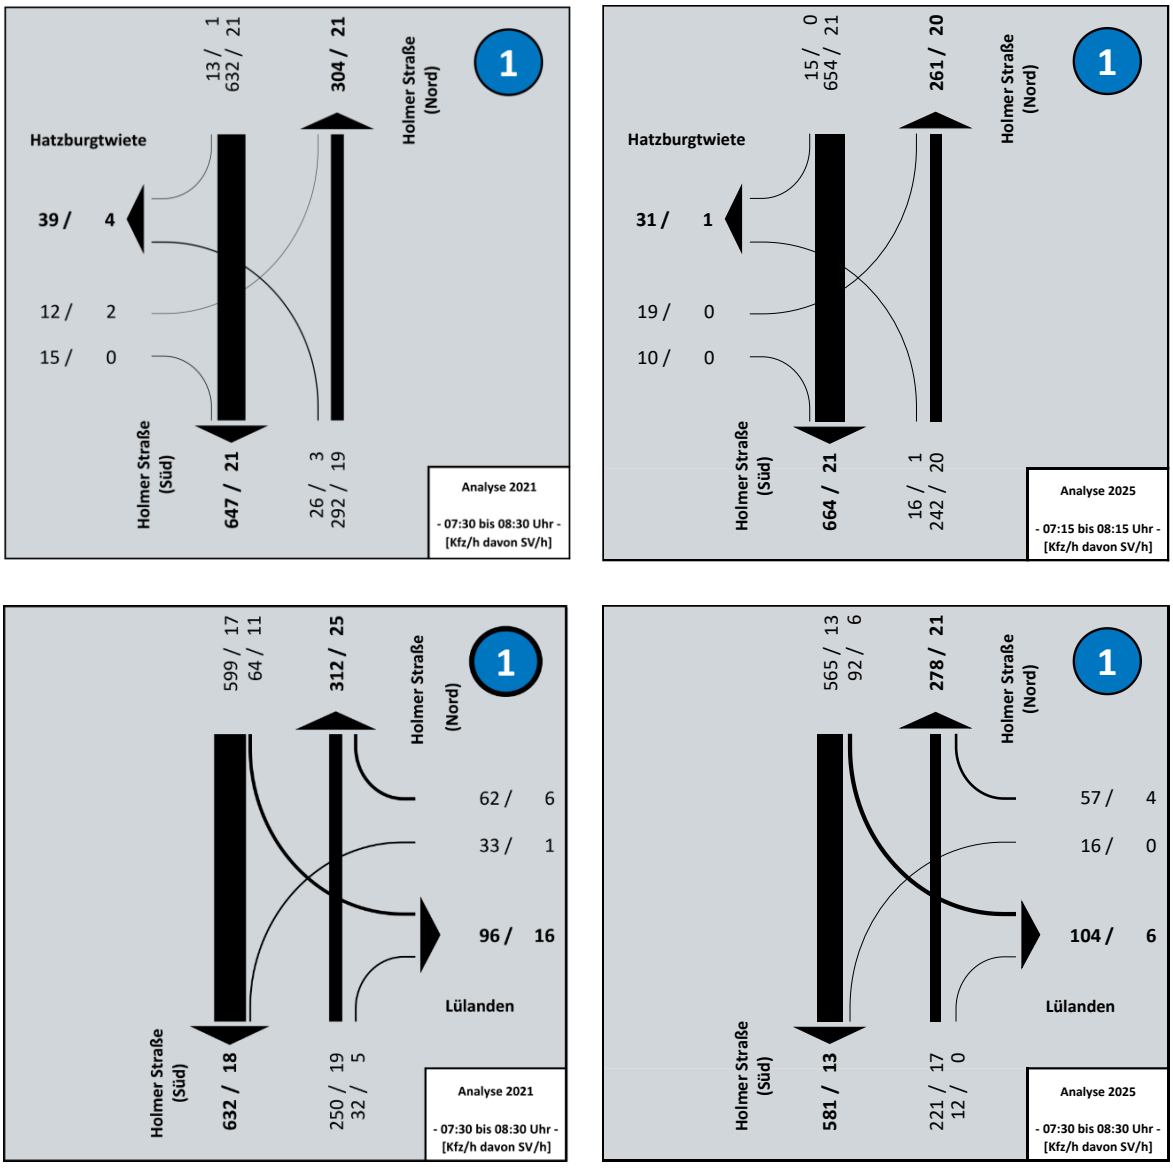

Abbildung 2.2: Analyse 2021/ 2025 – Spitzenstunde, morgens

Nachfolgend werden die Belastungen der nachmittäglichen Spitzenstunde als Kraftfahrzeuge (Kfz/h) und dem anteiligen absoluten Schwerverkehr > 3,5 t (SV/h) dargestellt. Es zeigt sich, dass die Verkehrsbelastungen in der nachmittäglichen Spitzenstunde im Jahr 2025 ca. 6 % niedriger ausfallen als im Referenzjahr 2021.

Die Anzahl der aus Norden kommenden Rechtsabbieger in die *Hatzburgtwiete* beträgt 9 bzw. 15 Kfz/h und ist somit annähernd identisch. Dieser Wert entspricht lediglich bis zu einem Fahrzeug je vier Minuten.

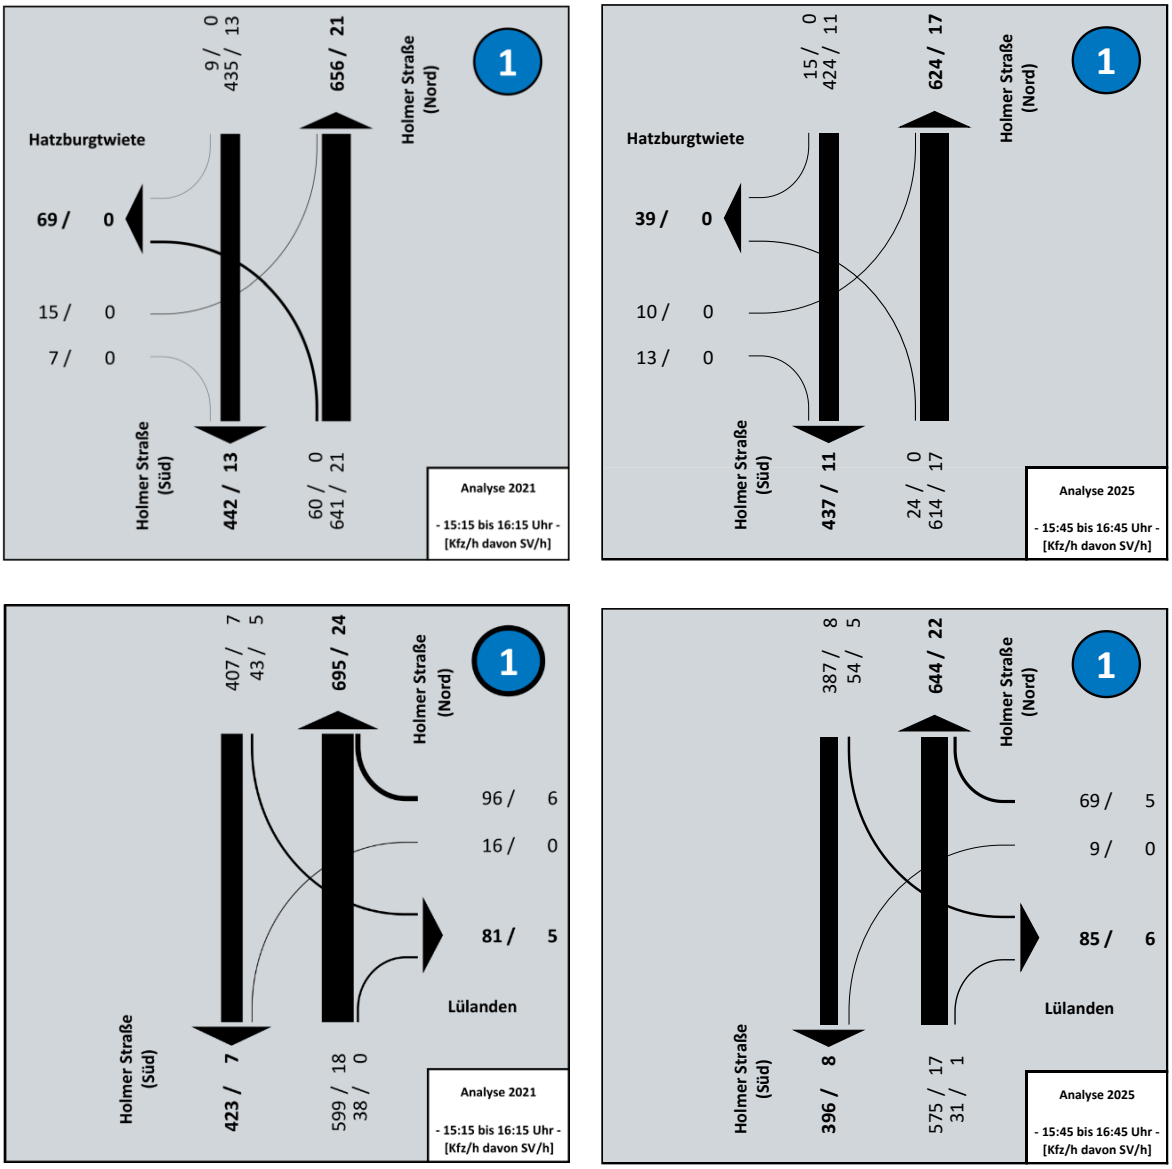

Abbildung 2.3: Analyse 2021/ 2025 – Spitzenstunde, nachmittags

Die Verkehrsbelastungen im Straßenquerschnitt des *Ansgariusweges* stellen sich in Höhe der *Blöcktwiete* folgendermaßen dar:

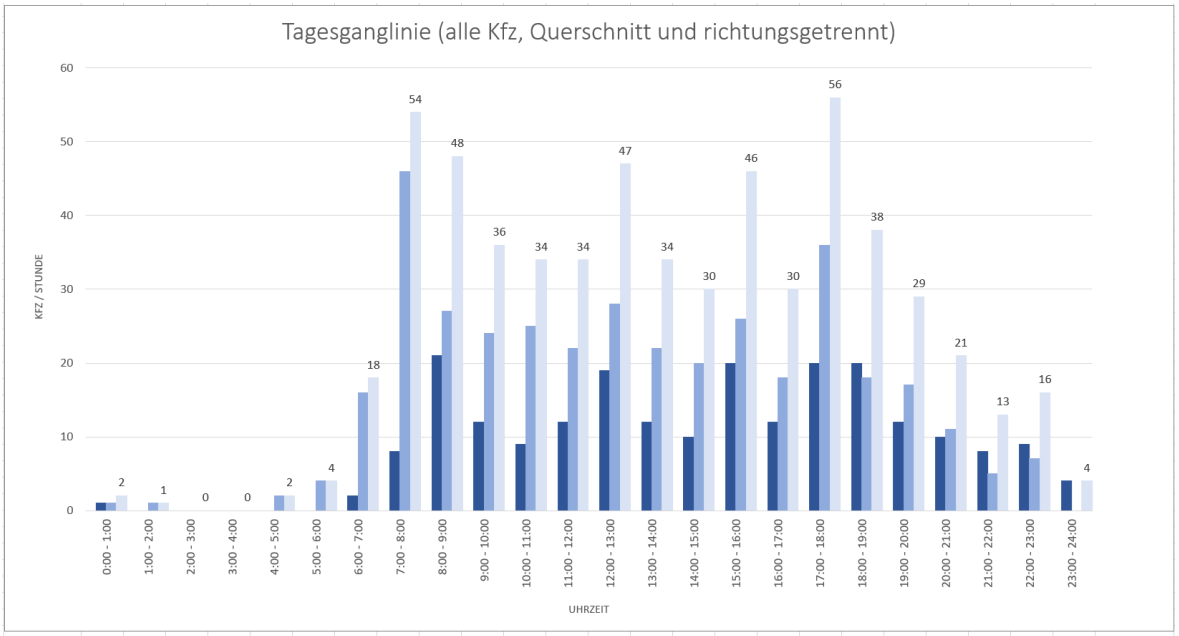

Uhrzeit	0:00 - 1:00	1:00 - 2:00	2:00 - 3:00	3:00 - 4:00	4:00 - 5:00	5:00 - 6:00	6:00 - 7:00	7:00 - 8:00	8:00 - 9:00	9:00 - 10:00	10:00 - 11:00	11:00 - 12:00	12:00 - 13:00	13:00 - 14:00	14:00 - 15:00	15:00 - 16:00	16:00 - 17:00	17:00 - 18:00	18:00 - 19:00	19:00 - 20:00	20:00 - 21:00	21:00 - 22:00	22:00 - 23:00	23:00 - 24:00	Summe/Tag
Richtung																									
Süd	1	0	0	0	0	0	2	8	21	12	9	12	19	12	10	20	12	20	20	12	10	8	9	4	221
Nord	1	1	0	0	2	4	16	46	27	24	25	22	28	22	20	26	18	36	18	17	11	5	7	0	376
Summe	2	1	0	0	2	4	18	54	48	36	34	34	47	34	30	46	30	56	38	29	21	13	16	4	597
Anteil	0,3%	0,2%	0,0%	0,0%	0,3%	0,7%	3,0%	9,0%	8,0%	6,0%	5,7%	5,7%	7,9%	5,7%	5,0%	7,7%	5,0%	9,4%	6,4%	4,9%	3,5%	2,2%	2,7%	0,7%	100%

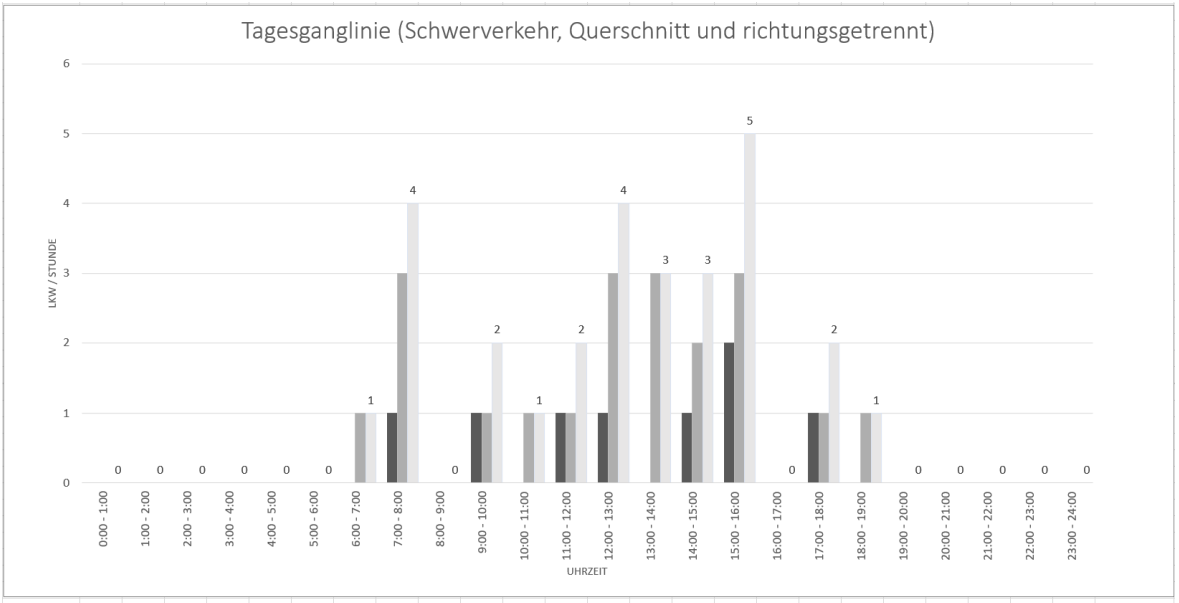

Uhrzeit	0:00 - 1:00	1:00 - 2:00	2:00 - 3:00	3:00 - 4:00	4:00 - 5:00	5:00 - 6:00	6:00 - 7:00	7:00 - 8:00	8:00 - 9:00	9:00 - 10:00	10:00 - 11:00	11:00 - 12:00	12:00 - 13:00	13:00 - 14:00	14:00 - 15:00	15:00 - 16:00	16:00 - 17:00	17:00 - 18:00	18:00 - 19:00	19:00 - 20:00	20:00 - 21:00	21:00 - 22:00	22:00 - 23:00	23:00 - 24:00	Summe/Tag
Richtung																									
Süd	0	0	0	0	0	0	0	1	0	1	0	1	1	0	1	2	0	1	0	0	0	0	0	0	8
Nord	0	0	0	0	0	0	1	3	0	1	1	1	3	3	2	3	0	1	1	0	0	0	0	0	20
Summe	0	0	0	0	0	0	1	4	0	2	1	2	4	3	3	5	0	2	1	0	0	0	0	0	28
Anteil	0,0%	0,0%	0,0%	0,0%	0,0%	0,0%	3,6%	14,3%	0,0%	7,1%	3,6%	7,1%	14,3%	10,7%	10,7%	17,9%	0,0%	7,1%	3,6%	0,0%	0,0%	0,0%	0,0%	0,0%	100,0%

Abbildung 2.4: Analyse 2025 - Tagesganglinie

2.2 Durchschnittlicher Tagesverkehr (DTV)

Nachfolgend werden die rechnerisch ermittelten durchschnittlichen Tagesverkehrsstärken (DTV) aller Tage des Jahres für die Jahre 2021 und 2025 abgebildet und gegenübergestellt. Es zeigt sich, dass die Verkehrsstärken zwischen den Betrachtungsjahren abgenommen haben. Mögliche Effekte sind dabei die zunehmende Flexibilisierung bei Arbeitszeiten und Arbeitsorten. Gemäß *Ifo Institut* verbringen in Deutschland Beschäftigte inzwischen durchschnittlich 17 % ihrer Arbeitszeit im Homeoffice. Dieses reduziert maßgeblich den Berufsverkehr. Auch sorgt das teils stark durch Unternehmen geförderte *Deutschlandticket* sowie das Bewusstsein für Klimaschutz für eine Verlagerung vom Kfz-Verkehr auf nachhaltige Verkehrsformen.

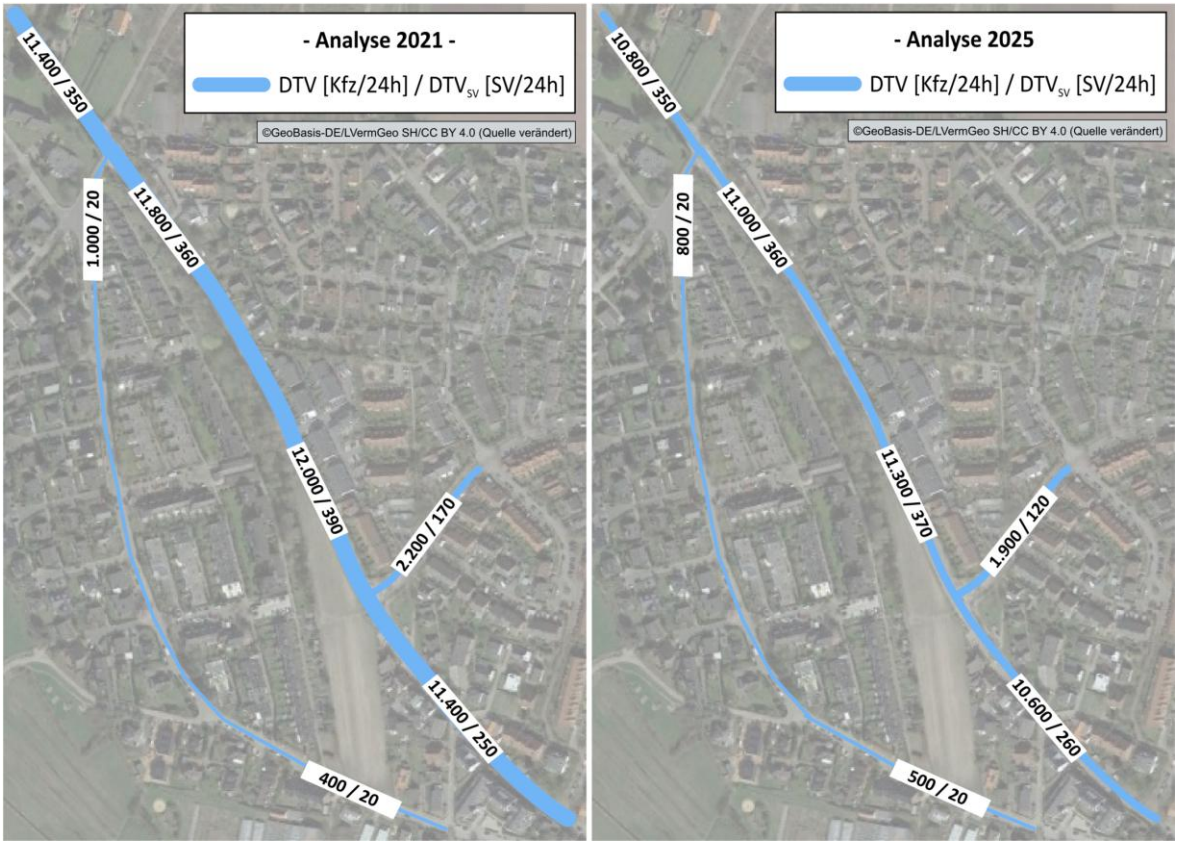

Abbildung 2.5: Durchschnittlicher Tagesverkehr (DTV bzw. DTV$_{SV}$)

3 ABGLEICH DER VERKEHRSDATEN

Durch eine Privatperson wurde mit Hilfe eines Zählsystems (Telraam) eine langfristige Verkehrszählung im Zuge des *Ansgariusweges* Höhe der Hausnr. 21 durchgeführt. Diese Daten wurden öffentlich zur Verfügung gestellt und werden hier nun mit den Verkehrsdatengrundlagen der *Wasser- und Verkehrs- Kontor GmbH* abgeglichen. Nachfolgend werden zunächst die Erhebungsdaten durch *Telraam* für den Vergleichstag 22.07.2025 dargestellt:

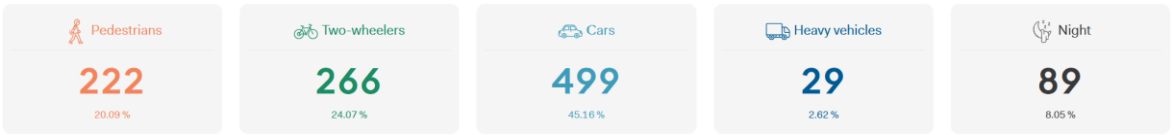

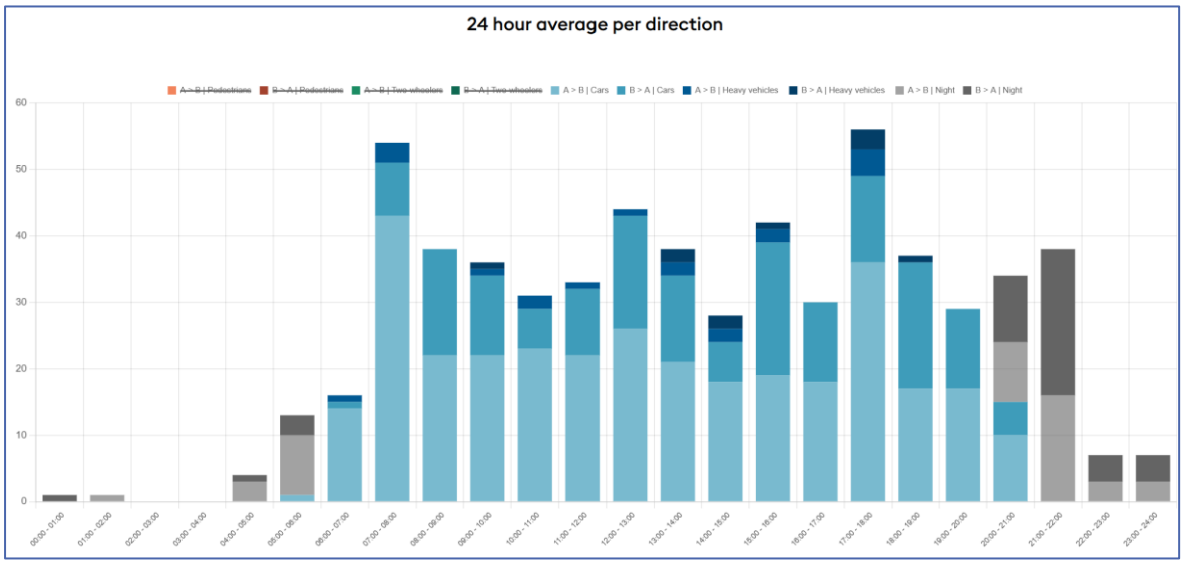

Es zeigt sich, dass die Verkehrserfassung von WVK mit 597 Kfz/24h annähernd identische Werte wie die Verkehrserfassung der Privatperson mit 617 Kfz/24h (Summe Cars+Heavy vehicles+Night) liefert. Die Abweichung liegt lediglich bei 3 % und kann auf die Ungenauigkeit des Erfassungssystems der Privatperson bei Dunkelheit zurückgeführt werden. Im Vergleich der Verkehrsdaten wurden die gesamten undefinierten Fahrzeuge/Personen aus dem Nachtzeitraum als „Kfz“ angenommen, wobei in diesem Bereich ebenfalls auch Radfahrende und Zufußgehende inbegriffen sein könnten. Die stärker ausgeprägte Lastrichtung „Ost“ lässt sich darauf zurückführen, dass am östlichen Ende des *Ansgariusweges* nur in die *B 431* eingefahren werden darf und in Gegenrichtung ein Einfahrtverbot besteht. Beide verwendeten Systeme haben über den Tagesverlauf mit 28 bzw. 29 Lkw/24h einen stimmigen Schwerverkehrsanteil dokumentiert.

Demnach kann von einer Bestandsbelastung an einem Normalwerktag im betrachteten Streckenabschnitt des *Ansgariusweges* von ca. 600 Kfz/24h mit einem Anteil von ca. 30 Lkw/24h ausgegangen werden.

Eine Mittelung der Verkehrsdaten von *Telraam* über den Zeitraum 07.07.2025 bis einschließlich 20.07.2025 (14 Tage) ergibt einen Durchschnittswert von etwa 500 Kfz/24h mit einem Anteil von 24 Lkw/24h. Diese Mittelung kann als durchschnittlicher Tagesverkehr (DTV) verstanden werden.

4 FAZIT

Es zeigt sich, dass sich die Verkehrsstärken an den beiden betrachtungsrelevanten Knotenpunkten im Jahr 2025 niedriger darstellen, als bei der Verkehrszählung aus dem Jahr 2021, die dem Verkehrsgutachten zum B-Plan Nr. 27 b „Hogschlag“ zugrunde liegt. Infolge bilden jegliche Annahmen im Verkehrsgutachten zur verkehrlichen Grundlast im Streckennetz einen Ansatz auf der bemessungssicheren Seite ab. Das Verkehrsgutachten mit Stand 21.08.2023 hat somit weiterhin vollumfängliche Gültigkeit.

Der *Ansgariusweg* ist mit seiner Funktion einer Wohnstraße gemäß der *Richtlinie für die Anlage von Stadtstraßen (RASt 2006)* in der Lage, bis zu 400 Kfz/h bzw. 4.000 Kfz/24h nutzungsverträglich abzuwickeln. Tatsächlich wurde über die Verkehrserhebung eine Spitzenstundenbelastung von lediglich 56 Kfz/h und ein durchschnittlicher Tagesverkehr (DTV) von nur 500 Kfz/24h erfasst.

Bei einer nachgewiesenen Anzahl von lediglich 15 rechtsabbiegenden Fahrzeugen in der morgendlichen Spitzenstunde aus der nördlichen *B 431* in die *Hatzburgtwiete* ist davon auszugehen, dass es sich überwiegend um Zielverkehre zum bestehenden Wohngebiet handelt. Selbst unter der unrealistischen Annahme, dass alle 15 Fahrzeuge Durchgangsverkehre wären, würde dieses nicht zu einer Unverträglichkeit führen, da der Streckenzug als öffentliche Straße gewidmet ist und daher durch alle Verkehrsteilnehmenden entsprechend befahren werden darf. Es würden bei dieser unwahrscheinlichen Annahme dann weiterhin mindestens 98 % aller Verkehre, die an dieser Stelle von Norden in das Stadtgebiet fahren, dem Verlauf der *B 431* folgen.

Hinweis: Die anonymisierten Videodaten der Verkehrserfassung aus den Jahren 2021 und 2025 liegen der Wasser- und Verkehrs- Kontor GmbH vor und können bei Bedarf eingesehen werden.

Aufgestellt:

Neumünster, den 28.07.2025
gez.
ppa. Arne Rohkohl
Dipl.-Ing. (FH)

WASSER- UND VERKEHRS- KONTOR
INGENIEURWISSEN FÜR DAS BAUWESEN
INGENIEURE KRÜGER & KOY
Havelstraße 33 • 24539 Neumünster
T: 04321-260 27-0 F: 04321-260 27-99

Wasser- und Verkehrs- Kontor

Schalltechnische Untersuchung
zum Bebauungsplan Nr. 27b „Hogschlag“ 1. Änd. „Teilbereich Ost“ der Stadt Wedel

Auftraggeber:	Stadt Wedel Fachbereich Bauen und Umwelt Fachdienst Stadt- und Landschaftsplanung Rathausplatz 3-5 22880 Wedel
Projektnummer:	LK 2024.231
Berichtsnummer:	LK 2024.231.1
Berichtsstand:	11.03.2025
Berichtsumfang:	26 Seiten sowie 9 Anlagen
Projektleitung:	Dipl.-Ing. Mirco Bachmeier
Bearbeitung:	Jennifer Frese, M.A.

LÄRMKONTOR GmbH

LÄRMKONTOR GmbH • Altonaer Poststraße 13 b • 22767 Hamburg
Bekannt gegebene Stelle nach § 29b BImSchG - Prüfbereich Gruppe V - Ermittlung von Geräuschen
Messstellenleiter Frank Heidebrunn • AG Hamburg HRB 51 885
Geschäftsführer: Mirco Bachmeier (Vorsitz) / Bernd Kögel / Ulrike Krüger (kfm.)
Telefon: 0 40 - 38 99 94.0 • Telefax: 0 40 - 38 99 94.44
E-Mail: Hamburg@laermkontor.de • http://www.laermkontor.de

Inhaltsübersicht

1 Aufgabenstellung 4

2 Arbeitsunterlagen 5

3 Beurteilungsgrundlagen 6

3.1 Verkehr 6

3.2 Stellplatzanlagen 7

4 Berechnungsgrundlagen 8

5 Eingangsdaten Straßenverkehr 9

6 Berechnungsergebnisse und Bewertung Verkehr 10

7 Schallschutz vor Verkehrslärm 12

8 Zusammenfassung und Festsetzungsempfehlungen 14

9 Untersuchung Knotenpunktausbau nach 16. BImSchV 19

9.1 Aufgabenstellung 19

9.2 Rechtliche Grundlage 19

9.3 Erheblicher baulicher Eingriff 19

9.4 Wesentliche Änderung 19

9.5 Grenzwerte (16. BImSchV) 20

10 Berechnungsgrundlagen 21

11 Eingangsdaten 22

12 Anspruchsermittlung auf Lärmschutz „dem Grunde nach“ 23

13 Anlagenverzeichnis 25

14 Quellenverzeichnis 26

1 Aufgabenstellung

Für das Gebiet westlich der Holmer Straße (B431), Ecke Lülanden bis hinunter zum Ansgariusweg ist auf einer ehemaligen Baumschulfläche die Entwicklung von Wohnungsbau vorgesehen.

Die Fläche hat etwa eine maximale Länge von 260 m und eine mittlere Breite von 45 m. In der Vergangenheit wurde diese Fläche für die Süd-/Westumfahrung der Stadt Wedel vorgehalten. Diese Planung ist in der Zwischenzeit aufgegeben.

Das Plangebiet ist von drei Seiten in einer bestehenden Wohnstruktur eingefasst und soll daher auch entsprechend entwickelt werden. Aufgrund geringer Flächenverfügbarkeiten im Stadtgebiet ist eine entsprechende Dichte und Höhenentwicklung im Plangebiet vorgesehen. Planungsziel ist das Schaffen der planungsrechtlichen Voraussetzungen für die Bereitstellung von Wohnbauflächen (allgemeines Wohngebiet).

Der Verkehrsanschluss des Plangebiets soll im Wesentlichen durch den Ausbau der Kreuzung Holmer Straße/Lülanden erfolgen. Durch diese Planung ist der Einbau eines heute noch nicht vorhandenen Linksabbiegers stadtauswärts vorgesehen. Daraus ergibt sich die Notwendigkeit den Knotenpunkt aufzuweiten. Für die im Süden des Plangebiets vorgesehene Bebauung wird der Verkehrsanschluss über den Ansgariusweg sichergestellt.

Im Rahmen des B-Planverfahrens ist eine schalltechnische Untersuchung zur Ermittlung der Geräuschbelastung durch den Straßenverkehr auf das Plangebiet zu erstellen. Die Geräuscheinwirkungen sind anhand der DIN 18005 /1/ zu beurteilen. Zusätzlich sind die schalltechnischen Auswirkungen der Planungen auf die Bestandsbebauung zu erörtern. Dies erfolgt unter anderem für den Ausbau des Kreuzungsbereichs Holmer Straße/Lülanden auf Grundlage des Bundesimmissionsschutzgesetzes in Verbindung mit der 16. BImSchV als Lärmvorsorgeuntersuchung.

Sollten hier Schallimmissionskonflikte festgestellt werden, sind diese aufzuzeigen, zu beurteilen und gegebenenfalls Vorschläge für den bauleitplanerischen Umgang sowie Formulierungen zu Festsetzungen zum Schallschutz für den Bebauungsplan zu erarbeiten.

2 Arbeitsunterlagen

Die in der nachfolgenden Tabelle 1 aufgeführten Unterlagen wurden für die Durchführung der vorliegenden schalltechnischen Untersuchung zur Verfügung gestellt:

Tabelle 1: Bereitgestellte Unterlagen

Art der Unterlagen	Dateiformat	Übersendungsart	Bereitgestellt von	Bereitstellungsdatum
Lageplan mit Gebäudehöhen	PDF, DWG	E-Mail	Rehder Wohnungsbau, Industriestraße 271, 22880 Wedel	13.12.2024
Lageplan Erschließung und ruhender Verkehr	PDF	E-Mail	Rehder Wohnungsbau, Industriestraße 271, 22880 Wedel	13.12.2024
Gelände (DGM1) und Gebäude (LoD2)	XYZ, XML	Download	Schleswig-Holstein Downloadportal – Offene Geobasisdaten des LVermGeo SH (OpenGBD)	17.12.2024
Verkehrsgutachten 1. Änderung „Teilbereich Ost“ des V-Plan Nr. 27b „Hogschlag“	PDF	E-Mail	Wasser- und Verkehrs-Kontor GmbH über Stadt Wedel, Fachbereich Bauen und Umwelt, Stadt- und Landschaftsplanung	19.12.2024
Straßendeckschichten	E-Mail, JPG	E-Mail	Stadt Wedel, Fachbereich Bauen und Umwelt, Bauverwaltung und öffentliche Flächen	06.01.2025
Unterlagen zum Neubau eines Linksabbiegerstreifens mit LSA	PDF	E-Mail	Wasser- und Verkehrs-Kontor GmbH über Stadt Wedel, Fachbereich Bauen und Umwelt, Stadt- und Landschaftsplanung	13.01.2025
Bebauungsplan Nr. 27b „Hogschlag“, 1. Änderung „Teilbereich Ost“ – Planzeichnung (Teil A)	PDF	E-Mail	Stadt Wedel, Fachbereich Bauen und Umwelt, Stadt- und Landschaftsplanung	14.01.2025
Bebauungspläne der Nachbarschaft	PDF	Download	Geoportal vom Kreis Pinneberg – Offene Geobasisdaten des LVermGeo SH (OpenGBD)	06.02.2025
Flurstücksgrenzen	XML	Download	Schleswig-Holstein Downloadportal – Offene Geobasisdaten des LVermGeo SH (OpenGBD)	06.02.2025

3 Beurteilungsgrundlagen

3.1 Verkehr

Die Beurteilung der Geräuscheinwirkungen im Geltungsbereich des Plangebiets durch den Straßenverkehr erfolgt auf Grundlage der DIN 18005, Teil 1 „Schallschutz im Städtebau“ /1/ sowie der Verkehrslärmschutzverordnung (16. BImSchV) /2/.

Im Sinne einer lärmoptimierten Planung sollten die in Tabelle 2 dargestellten Orientierungswerte des Beiblattes 1 der DIN 18005, Teil 1 eingehalten werden. Die beurteilungsrelevanten Kategorien sind **fett** markiert.

Tabelle 2: Orientierungswerte nach DIN 18005 (Auszug)

Nutzung	Orientierungswerte	
	Tag (06:00 – 22:00 Uhr)	Nacht (22:00 – 6:00 Uhr)
Reine Wohngebiete	**50 dB(A)**	**40 dB(A)**
Allgemeine Wohngebiete	**55 dB(A)**	**45 dB(A)**
Dorf- und Mischgebiete	60 dB(A)	50 dB(A)

Idealerweise ist die Einhaltung der Orientierungswerte des Beiblattes 1 der DIN 18005 anzustreben. Aus Sicht des Schallschutzes handelt es sich hierbei um gewünschte Zielwerte, jedoch nicht um Grenzwerte. Der Belang des Schallschutzes ist bei der Abwägung als ein wichtiger Planungsgrundsatz neben anderen Belangen zu verstehen. Dies bedeutet, dass die Orientierungswerte lediglich als Anhalt dienen und dass von ihnen sowohl nach oben als auch nach unten abgewichen werden kann.

In der Bauleitplanung stellen in der Regel die Grenzwerte der 16. BImSchV die Obergrenzen dieses Ermessensspielraums zur Bewertung von Verkehrslärm dar. In Tabelle 3 sind die Immissionsgrenzwerte der 16. BImSchV aufgeführt. Hervorgehoben ist dabei die für die schallschutzfachliche Bewertung beurteilungsrelevante Nutzung.

Tabelle 3: Grenzwerte nach 16. BImSchV (Auszug)

Nutzung	Immissionsgrenzwert	
	Tag (06:00 – 22:00 Uhr)	Nacht (22:00 – 6:00 Uhr)
Krankenhäuser, Schulen, Altenheime	57 dB(A)	47 dB(A)
Reine und Allgemeine Wohngebiete	**59 dB(A)**	**49 dB(A)**
Kern-, Dorf- und Mischgebiete	64 dB(A)	54 dB(A)

Es besteht somit ein Ermessensspielraum hinsichtlich der Schwelle des Einsetzens einer unzumutbaren Beeinträchtigung durch Lärm. Oberhalb der Grenze von 70 dB(A) tags und 60 dB(A) nachts ist diese Schwelle nach geltender Rechtsauffassung erreicht /3/.

Kinderspielplatz

In Zusammenhang mit der geplanten Wohnbebauung ist auch eine entsprechende Kinderspielfläche im Plangebiet vorzusehen. Bei der Wahl eines Kinderspielplatzstandortes sind die Auswirkungen des Straßenverkehrs in Hinblick auf die Schallimmissionsbelastung mit zu berücksichtigen. Dabei besteht das Ziel darin, die Kinder in ihrer sprachlichen Entwicklung durch Verkehrslärm nicht zu hindern sowie grundsätzlich gesunde Aufenthaltsverhältnisse sicher zu stellen. Dafür sollte die Spielfläche Beurteilungspegel im Tagzeitraum zwischen 55 dB(A) bis maximal 60 dB(A) aufweisen.

3.2 Stellplatzanlagen

Innerhalb des geplanten allgemeinen Wohngebiets sind eine Reihe dezentraler Stellplatzanlagen zum Abstellen der durch die Bewohner genutzten Pkw vorgesehen. Neben etwa neun kleineren oberirdischen Einheiten sind auch zwei Tiefgaragen für den sogenannten ruhenden Verkehr bestimmt. Die Zufahrten sind sowohl von Norden als auch von Süden geplant, eine Durchwegung wird es nicht geben. (vgl. Anlage 1).

Die beschriebenen Stellplatzanlagen werden gemäß § 12 BauNVO /7/, Abs. 1 als in allen Baugebieten zulässig eingestuft, soweit sich aus den Absätzen 2 bis 6 nichts anderes ergibt. Gemäß Abs. 2 sind in allgemeinen Wohngebieten Stellplätze und Garagen für den durch die zugelassene Nutzung verursachten Bedarf zulässig.

Zur Vermeidung unnötiger Verkehrsgeräusche ist zudem eine Durchwegung für Pkw von der B431 zum Ansgariusweg bzw. entgegengesetzt nicht vorgesehen. So fahren im Norden zur B431 als auch im Süden zum Ansgariusweg nur so viele

Pkw rein oder raus, wie diese auch ausschließlich von den Bewohnern des Plangebietes oder entsprechenden Besuchern genutzt werden. Die Fahrwege werden darüber hinaus mit phasenfreiem Betonsteinpflaster versehen, wodurch die Rollgeräusche der Pkw auf ein Minimum begrenzt werden. Unvermeidbare Pkw-Geräusche in Wohngebieten gelten im allgemeinen als sozialadäquat, da es eine alltagsübliche Erscheinung ist. Dazu vertritt auch das Hamburgische Oberverwaltungsgericht in einem Beschluss vom 8. November 2012 /4/ die Auffassung, dass sogar Nachbarn, die von Stellplätzen und Garagen einer rechtlich zulässigen Wohnbebauung ausgehenden Belästigungen oder Störungen im Regelfall hinzunehmen haben, soweit nicht ausnahmsweise besondere örtliche Verhältnisse Veranlassung geben, diese als unzumutbar zu bewerten.

Darüber hinaus werden auf solchen kurzen und recht engen Wohngebietsfahrwegen erfahrungsgemäß Geschwindigkeiten von weniger als 20 km/h gefahren, wodurch die vom Pkw ausgehenden Geräusche als gering anzusehen sind.

Durch die Vermeidung unnötiger Verkehre und höherer Geschwindigkeiten, die Anordnung dezentral verteilter Stellplätze über das Plangebiet und deren teils unterirdische Ausführung sowie auch die lärmarmen Fahrbahnoberflächen sind nach gutachterlicher Auffassung die Verkehrsgeräusche im Plangebiet auf ein unvermeidbares Maß reduziert.

Aus den genannten Gründen werden die nur von Anwohnenden oder Besuchenden genutzten Stellplätze keiner weiteren Beurteilung unterzogen.

4 Berechnungsgrundlagen

Alle Berechnungen wurden mit dem Programm SoundPLAN in der Version 9.0 der SoundPLAN GmbH durchgeführt. Das Plangebiet und seine für die schalltechnischen Berechnungen maßgebliche Nachbarschaft wurden in einem 3-dimensionalen Geländemodell digital erfasst. In diesem Modell sind die vorhandenen Gebäude sowie sonstige für Abschirmung und Reflexion relevante Elemente sowie die jeweiligen Schallquellen in ihrer Lage und Höhe aufgenommen (vgl. Anlage 1).

Die Berechnungen der Beurteilungspegel durch den Straßenverkehrslärm im Plangebiet erfolgten als Schallimmissionspläne nach den Vorgaben der Verkehrslärmschutzverordnung - 16. BImSchV /2/ bzw. nach dem Teilstückverfahren der „Richtlinie für den Lärmschutz an Straßen – Ausgabe 2019“ – RLS-19 /5/.

Die Berechnungsergebnisse wurden in einer Höhe von 5,4 m über Gelände in den Varianten ohne (Anlagen 2a-b) und mit den Plangebäuden (Anlagen 2c-d) in Schallimmissionsraster gerechnet und dargestellt. Dies stellt im Regelfall die lauteste Berechnungshöhe dar und entspricht der Höhe eines 1. Obergeschosses.

5 Eingangsdaten Straßenverkehr

Auf das Plangebiet wirken schalltechnisch die umliegenden Verkehrswege Holmer Straße (B 431), Lülanden und Ansgariusweg ein.

Die verkehrlichen Eingangsdaten für die B 431 Holmer Straße und die Gemeindestraße Lülanden basieren auf der Verkehrsprognose 2030 von der Wasser- und Verkehrs-Kontor GmbH, die von der Stadt Wedel, Fachbereich Bauen und Umwelt für die Bearbeitung der schalltechnischen Untersuchung zur Verfügung gestellt wurde. Der Prognosehorizont 2030 beruht auf der im Verkehrsgutachten begründeten Annahme, dass nach dem Jahr 2030 die Verkehrsmengen aufgrund verschiedener Faktoren grundsätzlich rückläufig sein werden.

Eine Verteilung der ganztägigen Kfz-Angabe für Pkw / Lkw auf die Zeiträume Tag (6:00 - 22:00 Uhr) / Nacht (22:00 - 6:00 Uhr) sowie die Gliederung in die Lkw-Gruppen (Lkw1 und Lkw2) erfolgte anhand der Umrechnungsfaktoren der RLS-19 /5/. Die Verkehrszahlen des untergeordneten Verkehrsweges Ansgariusweg wurde gutachterlich in der täglichen Verkehrsmenge abgeschätzt.

Gemäß der Tabellen 4a und 4b der RLS-19 wurden Korrekturwerte für die Fahrbahnoberflächen berücksichtigt. Für die Holmer Straße und Lülanden wurde entsprechend den bereitgestellten Angaben zu den Straßendeckschichten ein Asphaltbeton ≤ AC 11 berücksichtigt. Der Fernerkundung entsprechend wurde für den Ansgariusweg ebenfalls ein Asphaltbeton ≤ AC 11 modelliert.

Es wurden auf den genannten Straßen die zulässigen Höchstgeschwindigkeiten berücksichtigt.

Aufgrund der baulichen Situation wurden keine Zuschläge für Mehrfachreflexionen vergeben.

Der Knotenpunkt B431, Lülanden, Anbindung Plangebiet wird über eine Lichtsignalanlage gesteuert. Für diese ist entsprechend den RLS-19 eine Knotenpunktkorrektur für das Anfahren und Abbremsen in diesem Bereich berücksichtigt.

Die Lage der verkehrlichen Schallquellen dieser Untersuchung ist in der Anlage 1 dargestellt. Die für die Berechnung zugrunde liegenden Verkehrsdaten und die sich daraus ergebenden Emissionspegel L‘w sind in der nachfolgenden Tabelle 4 aufgeführt.

Tabelle 4: Verkehrsmengen und Emissionen Straße, Prognose

Straße	DTV	Lkw-Anteil				v	L'w	
	Kfz/24 h	p1 Tag %	p2 Tag %	p1 Nacht %	p2 Nacht %	km/h	Tag	Nacht
Holmer Straße (B 431) (nördlich Lülanden)	12.400	1	2,2	2,2	4,2	50	77	70
Holmer Straße (B 431) (südlich Lülanden)	11.800	0,7	1,6	1,6	3	30	73	67
Lülanden	2.300	3,5	4,7	3,5	4,7	50	71	63
Ansgariusweg	500	1,3	0	1,7	0	30	63	54

Erläuterungen:
DTV durchschnittliche tägliche Verkehrsstärke
p1 Lkw ohne Anhänger, Busse
p2 Lkw mit Anhänger, Sattelzüge
L'w längenbezogener Schallleistungspegel

6 Berechnungsergebnisse und Bewertung Verkehr

Die aus dem Verkehrslärm für den Tag- und Nachtzeitraum resultierenden Beurteilungspegel im Plangeltungsbereich wurden in den Schallimmissionsplänen bei freier Schallausbreitung in den Anlagen 2a und 2b sowie mit den geplanten Gebäudeeinheiten in den Anlagen 2c und 2d für den Tag- und den Nachtzeitraum in einer Höhe von 5,4 m über Gelände dargestellt. Die Berechnungshöhe entspricht damit in etwa einem 1. Obergeschoss.

Tagzeitraum (6:00 bis 22:00 Uhr), Anlage 2a und 2c

Insgesamt konnten bei freier Schallausbreitung (Anlage 2a) Beurteilungspegel zwischen 52 und 72 dB(A) innerhalb des Plangeltungsbereichs ermittelt werden.

Der Orientierungswert der DIN 18005 /1/ für allgemeine Wohngebiete von 55 dB(A) (→hellgrüne Farbgebung) wird, bis auf einen Teilbereich im Süden, im gesamten Geltungsbereich bei freier Schallausbreitung deutlich überschritten. Nahe der B 431 Holmer Straße wurden Beurteilungspegel von 72 dB(A) am Tag ermittelt (→ violette Farbgebung). Nach Südwesten orientiert nimmt der Beurteilungspegel innerhalb des Plangebiets ab, jedoch verbleibt im Bereich der im Norden des Geltungsbereichs geplanten Neubauten eine großflächige Überschreitung der Orientierungswerte.

Der Immissionsgrenzwert der 16. BImSchV /2/ für allgemeine Wohngebiete von 59 dB(A) tags wird erst im südlichen Teilbereich des Geltungsbereichs eingehalten (→grüne Farbgebung).

In dem Berechnungsszenario mit den geplanten Neubauten (Anlage 2c) wurden Beurteilungspegel zwischen 42 und 72 dB(A) innerhalb des Plangeltungsbereichs ermittelt.

Im Bereich der Verkehrswege bleiben die Beurteilungspegel unverändert hoch (→ rote bis violette Farbgebung); doch durch die abschirmende Wirkung der Gebäudekomplexe konnten an den straßenabgewandten Seiten der Gebäude z.T. erheblich geringere Beurteilungspegel errechnet werden (→ türkise bis hellgrüne Farbgebung).

Die rechtlich anerkannte Schwelle der Gesundheitsgefährdung von 70 dB(A) tags wird im Bereich nahe der Holmer Straße innerhalb des Geltungsbereichs erreicht.

Nachtzeitraum (22:00 bis 6:00 Uhr), Anlage 2b und 2d

Der Orientierungswert der DIN 18005 /1/ für allgemeine Wohngebiete von 45 dB(A) (→hellgrüne Farbgebung) für die Nacht wird bei freier Schallausbreitung (Anlage 2b) im gesamten Plangeltungsbereich flächendeckend überschritten. Nach Südwesten orientiert nimmt der Beurteilungspegel innerhalb des Plangebiets ab, jedoch verbleibt im Bereich der im Norden des Geltungsbereichs geplanten Neubauten eine großflächige Überschreitung der Orientierungswerte. Insgesamt wurden Beurteilungspegel zwischen 45 und 65 dB(A) ermittelt.

Auch der Immissionsgrenzwert der 16. BImSchV /2/ für allgemeine Wohngebiete von 49 dB(A) wird damit im Plangeltungsbereich zum Teil deutlich überschritten. Die Überschreitungen des Grenzwertes beträgt bis zu 16 dB.

In dem Berechnungsszenario mit den geplanten Neubauten (Anlage 2d) wurden Beurteilungspegel zwischen 35 und 65 dB(A) innerhalb des Plangeltungsbereichs ermittelt. Damit konnte der Orientierungswert der DIN 18005 von 45 dB(A) in der Nacht auf den lärmabgewandten Gebäudeseiten eingehalten werden. In den Bereichen nahe der Holmer Straße wird der Orientierungswert als auch der Immissionsgrenzwert der 16. BImSchV für allgemeine Wohngebiete von 49 dB(A) vollständig überschritten (→ rote bis violette Farbgebung).

Die rechtlich anerkannte Schwelle der Gesundheitsgefährdung von 60 dB(A) nachts wird im Bereich nahe der Holmer Straße innerhalb des Geltungsbereichs erreicht.

Damit können gesunde Wohnverhältnisse nur auf der lärmabgewandten Gebäudeseite sichergestellt werden. Straßen- und damit lärmzugewandt sind Fenster von Räumen, in denen geschlafen wird, auszuschließen.

Kinderspielplatz

Die Lage notwendiger Kinderspielflächen innerhalb des Geltungsbereichs des B-Planes ist zum Zeitpunkt der Gutachtenerstellung nicht abschließend geklärt. Ein

möglicher Standort ist im Norden des Plangebiets nahe der B431 vorgesehen. Anlage 2a zeigt für diesen Bereich Beurteilungspegel zwischen 65 und 69 dB(A). Ein Kinderspielplatz in diesem Bereich sollte durch eine Schallschutzmaßnahme entsprechend vor dem Verkehrslärm geschützt werden. Dafür kann dieser z.B. durch eine mindestens 2,5 m hohe (über Fahrbahnoberkante) Schallschutzwand geschützt werden. Die Enden der Schallschutzwand sollten dabei mindestens 5 m zu beiden Seiten des Spielplatzes überstehen. Eine solche Schallschutzwand kann auch durch ein Ersatzbauwerk, wie z.B. einen Fahrradgarage oder ähnliches, ersetzt werden. Diese ist dann mit einer zur Straße (B431) geschlossenen Rückwand in entsprechender Höhe auszubilden.

7 Schallschutz vor Verkehrslärm

Das Plangebiet ist besonders im Nahbereich der B431 erheblich durch Schall aus Verkehrslärm beaufschlagt.

Der anstehende Lärmkonflikt ist somit im Bauleitplanverfahren zu lösen, indem ein geeignetes Schallschutzkonzept zur Sicherstellung gesunder Wohnverhältnisse erarbeitet wird. Lärmkonflikte können durch folgende Maßnahmen vermindert werden; dabei sind diese nach Priorität dargestellt:

1. Abstandsgebot § 50 BImSchG /6/ und konfliktvermeidende Nutzungsanordnung nach BauNVO /7/
2. Aktiver Lärmschutz: Wall oder Wand
3. Architektonische Selbsthilfe
4. Passiver Lärmschutz: geeigneter Schalldämmung der Fassaden/Fenster nach DIN 4109-1:2018-01 /8/

Zu 1: Aufgrund der begrenzten Flächenverfügbarkeit im Plangebiet kann die Bebauung nicht relevant weiter von der B431 entfernt orientiert werden. Die Baugebietsgrenze für Wohnbebauung sollte innerhalb des Plangebiets jedoch so weit wie möglich von den Verkehrswegen weg orientiert werden.

Zu 2: Der Bau einer Schallschutzwand oder eines -walls kommt hier aufgrund unzureichender Wirkung und städtebaulicher Vorgaben von der Stadt nicht in Frage. Aufgrund einer nur geringen Schutzwirkung, besonders in den oberen Geschossen, ist hier ein solches Schallschutzelement wenig zielführend.

Hier ist der Bau eines geschlossenen Gebäudes zielführend, um lärmoptimierte Grundrisse gestalten zu können (vgl. zu 3.). Zusätzlich führt ein solches Gebäude auch zu einer Schallabschirmung der Verkehrsgeräusche von der B431 in Richtung Süden zur Bestandsbebauung.

Lediglich die im Norden vorgesehene Kinderspielfläche soll durch den synergetischen Bau einer Fahrradabstellanlage mit entsprechender Positionierung und Ausführung mit dem Ziel einer Schallabschirmung umgesetzt werden.

Zu 3: Als sehr zielführendes Hilfsmittel kommt die schalloptimierte Gebäudeanordnung / -ausführung in Kombination mit einer Grundrissgestaltung (architektonische Selbsthilfe) in Betracht. Unter Berücksichtigung der durch den Verkehrslärm verursachten Überschreitungen der Orientierungswerte nach Beiblatt 1 zu DIN 18005 /1/ sind Festsetzungen zur Orientierung von Aufenthaltsräumen, mit Hauptaugenmerk auf Räume, die überwiegend zum Schlafen genutzt werden, festzulegen. Aufgrund der hohen Verkehrslärmbelastung an der nördlichen Spitze des Plangebiets wird bei der Grundrissorientierung empfohlen, die Räume, die überwiegend zum Schlafen genutzt werden (Schlaf- bzw. Kinderzimmer), den lärmabgewandte Fassadenseiten zuzuordnen. Dies ist nur sinnvoll umsetzbar bei einer möglichst geschlossenen, längeren Gebäudestruktur zur Schaffung einer lärmabgewandten Fassadenseite.

Zu 4: Zu ergänzen ist der Schallschutz durch einen ausreichend dimensionierten baulichen Schallschutz an den Außenbauteilen der geplanten Gebäude nach DIN 4109. Für betroffene Schlafräume sind in einigen mehr nördlich gelegenen Baufenstern zusätzlich zur Luftschalldämmung der Außenbauteile mit Schallschutzfenstern geeignete schallgedämmte Lüftungseinrichtungen vorzusehen.

Maßgeblicher Außenlärmpegel

Zum Schutz gegen Außenlärm werden in der DIN 4109 Anforderungen an die Luftschalldämmung von Außenbauteilen festgesetzt. Die maßgeblichen Außenlärmpegel nach DIN 4109, Teil 1 /8/, Abschnitt 7.2 ergeben sich gemäß Teil 2 /9/, Abschnitt 4.4.5

- für den Tag aus dem zugehörigen Beurteilungspegel mit einem Zuschlag von 3 dB(A)
- für die Nacht aus dem zugehörigen Beurteilungspegel mit einem Zuschlag von 3 dB(A), plus einem Zuschlag zur Berücksichtigung der erhöhten nächtlichen Störwirkung; dies gilt für Räume, die überwiegend zum Schlafen genutzt werden

Der Zuschlag zur Berücksichtigung der erhöhten nächtlichen Störwirkung zum besonderen Schutz des Nachtschlafs wird aus den nächtlichen Beurteilungspegeln mit einem Zuschlag von 10 dB gebildet, sofern die Pegeldifferenz zwischen Tag- und Nachtpegel unter 10 dB beträgt.

Für die Berücksichtigung eines potenziell vor Ort möglichen einwirkenden Lärms aus (haus)technischen Anlagen wird gemäß DIN 4109 im Regelfall der maßgebliche Immissionsrichtwert der TA Lärm /10/ für die jeweilige Gebietsnutzung bzw.

Objekte herangezogen (allgemeines Wohngebiet 55 dB(A) tags und 40 dB(A) nachts).

Der Gesamtschalldruckpegel wird in energetischer Addition gemäß DIN 4109 Teil 2 gebildet.

In Anlage 3a sind die maßgeblichen Außenlärmpegel für die nicht überwiegend zum Schlafen geeigneten Räume und in Anlage 3b die maßgeblichen Außenlärmpegel für die überwiegend zum Schlafen geeigneten Räume dargestellt. Diese Zeichnungen können als Nebenpläne in die Planzeichnung zum B-Plan aufgenommen werden.

8 Zusammenfassung und Festsetzungsempfehlungen

Für das Gebiet westlich der Holmer Straße (B431), Ecke Lülanden bis hinunter zum Ansgariusweg ist auf einer ehemaligen Baumschulfläche die Entwicklung von Wohnungsbau vorgesehen. Die heute noch freie Fläche war für eine mögliche Südumfahrung der Stadt Wedel freigehalten worden und ist heute bis an seine Flurstücksgrenzen heran von Wohnbebauung (reine und allgemeine Wohngebiete) umgeben.

Im Zuge des B-Planverfahrens zur Entwicklung von Wohnnutzungen war eine schalltechnische Untersuchung zu erstellen, die die Schalleinwirkung des Straßenverkehrs auf das Plangebiet untersucht und eine Einschätzung zu den Auswirkungen der geplanten Nutzung auf den Bestand vornimmt.

Die Berechnungen der Geräuschauswirkungen durch den Straßenverkehr auf den Geltungsbereich des Bebauungsplans Nr. 27b „Hogschlag“, 1. Änderung in Wedel zeigen folgende Ergebnisse:

Die Hauptlärmquelle stellt erwartungsgemäß die direkt nördlich/nordöstlich angrenzende B431 (Holmer Straße) dar. Der Ansgariusweg am südlichen Ende des Plangebiets ist ebenfalls in der schalltechnischen Untersuchung enthalten, verursacht aber aufgrund deutlich geringerer Verkehrsmengen sehr viel weniger Verkehrsgeräusche im Plangebiet.

Durch die B431 am nördlichen Rand des Plangebietes und hier zusätzlich aufgrund des Kreuzungsbereichs B431/Lülanden/Plangebiet werden im Tag- (6:00-22:00 Uhr) als auch im Nachtzeitraum (22:00-6:00 Uhr) sowohl die Orientierungswerte der DIN 18005 /1/ (55 dB(A) tags und 45 dB(A) nachts) als auch die Immissionsgrenzwerte der 16. BImSchV /2/ tags (59 dB(A) und nachts (49 dB(A)) deutlich überschritten (vgl. Anlagen 2a/b). Erst im Verlauf in Richtung Süden, mit zunehmender Entfernung zur B431, können die genannten Werte im Tagzeitraum eingehalten werden. Der Orientierungswert der DIN 18005 von 45 dB(A) in der Nacht wird bei freier Schallausbreitung in keinem Bereich des Plangebietes nachts

unterschritten (vgl. Anlage 2b). Unter Berücksichtigung der geplanten Bebauung kommt es zu einer geringeren Schallausbreitung in das Plangebiet aus Richtung Norden hinein. Gerade auch lärmabgewandt von der Straße sind deutlich geringere Beurteilungspegel zu erwarten. Hier werden die genannten Werte immer wieder eingehalten (vgl. Anlage 2c/d).

Aufgrund der besonders im Nachtzeitraum prognostizierten hohen Beurteilungspegel wird ein mehrstufiges Lärmminderungskonzept zur Wahrung gesunder Wohnverhältnisse notwendig:

1. aktiver Schallschutz im Bereich des im Norden angeordneten Kinderspielplatzes

2. geschlossene Baukörper, lärmabgewandte Grundrissorientierung der Aufenthaltsräume, Fenster von Schlafräumen und Kinderzimmern sind zwingend (der nördlichste Baukörper) bzw. wenn möglich (die beiden südlich folgenden Baukörper) lärmabgewandt vorzusehen

3. Schallschutz einiger Außenwohnbereiche oder diese lärmabgewandt

4. ausreichender baulicher Schallschutz an den Gesamtaußenbauteilen nach DIN 4109:2018-01 bei gleichzeitiger Sicherung einer ausreichenden Schlafraumbelüftung

Nachfolgende Maßnahmen zum Schallschutz werden für den Bebauungsplan Nr. 27b „Hogschlag“ 1. Änd. „Teilbereich Ost“ der Stadt Wedel zur Wahrung gesunder Wohnverhältnisse empfohlen:

Aktiver Schallschutz

Der Bau einer Schallschutzwand entlang der B431 im Bereich des nördlichen Baufeldes ist nicht zielführend. Grund dafür ist der nur sehr geringe Nutzen einer solchen Wand. Eine solche Wand in städtebaulich vertretbarer Höhe kann nur die nördlich orientierten Eingangsbereiche sowie auch nur das Erdgeschoss vor Straßenverkehrslärm schützen. Für die darüberliegenden Stockwerke entfaltet eine solche Wand keinen Schutz. Auch werden Außenwohnbereiche nach Norden ausgeschlossen, so dass auch diese nicht durch eine Wand vor Straßenverkehrslärm zu schützen sind. Lediglich im Bereich des geplanten Spielplatzes ist der Bau einer Abschirmung vor Straßenverkehrslärm zu empfehlen. Hier ist die Errichtung von Fahrradstellplätzen mit einer zur Straße geschlossenen und mindestens 2,5 m hohen (rel. Höhe) Rückwand vorgesehen. Diese Rückwand wird geschlossen ausgeführt und weist ein Flächengewicht von mindestens 10 kg/qm auf. Relevante Schallreflexion sind aufgrund der Struktur, der Materialität sowie der bestehende hochabsorbierenden Schallschutzwand auf der gegenüberliegenden Straßenseite nicht zu erwarten.

Ein weiterer wichtiger Baustein zur Lärmkonfliktbewältigung stellt die Ausrichtung der lärmsensiblen Nutzungen straßenabgewandt (einschließlich der

Außenwohnbereiche) dar. Entsprechende Festsetzungsvorschläge werden nachfolgend empfohlen. Es wird dabei darauf hingewiesen, dass die Baukörper in den Baufeldern möglichst geschlossen auszuführen sind, um lärmabgewandt möglichst geringe Beurteilungspegel zu bekommen.

Als letzter Baustein zur Wahrung gesunder Wohnverhältnisse ist ein ausreichender Schallschutz der Außenbauteile. Dieser ist entsprechend zu planen und einzubauen.

Für die genannten Maßnahmen werden folgende Festsetzungen für die geplanten Baufelder vorgeschlagen. Dabei werden die Baufelder von Nord nach Süd einzeln gezählt.

Für BF 1 (nördlichstes Baufeld) gilt:

(1) Durch Anordnung der Baukörper und/oder durch geeignete Grundrissgestaltung sind die Fenster von Räumen, die überwiegend zum Schlafen genutzt werden können (Schlafräume), der diametral zur Hauptverkehrsstraße (B431) gelegenen Gebäudefassade zuzuordnen.

Wohn-/ Schlafräume in Ein-Zimmer-Wohnungen und Kinderzimmer sind wie Schlafräume zu beurteilen.

Für BF 2 und BF 3 gilt:

(2) Durch Anordnung der Baukörper und/oder durch geeignete Grundrissgestaltung sind die Fenster von Räumen, die überwiegend zum Schlafen genutzt werden können (Schlafräume), der diametral zur Hauptverkehrsstraße (B431) gelegenen Gebäudefassade zuzuordnen. Schlafräume, deren Fenster nicht diametral zur Hauptverkehrsstraße (B431) orientiert werden können, sind mit schallgedämmten Lüftungen zu versehen, falls der notwendige hygienische Luftwechsel nicht auf andere, nach den allgemein anerkannten Regeln der Technik, geeignete Weise sichergestellt werden kann.

Wohn-/ Schlafräume in Ein-Zimmer-Wohnungen und Kinderzimmer sind wie Schlafräume zu beurteilen.

Für BF 4 gilt (vgl. Abbildung 1):

(3) Liegen Fenster von Räumen, die überwiegend zum Schlafen genutzt werden können (Schlafräume), an den mit „A“ gekennzeichneten Fassaden, sind die Räume mit schallgedämmten Lüftungen zu versehen, falls der notwendige hygienische Luftwechsel nicht auf andere, nach den allgemein anerkannten Regeln der Technik, geeignete Weise sichergestellt werden kann.

Wohn-/ Schlafräume in Ein-Zimmer-Wohnungen und Kinderzimmer sind wie Schlafräume zu beurteilen.

Abbildung 1: Fassadendarstellung (violett) mit notwendiger Kennzeichnung „A“

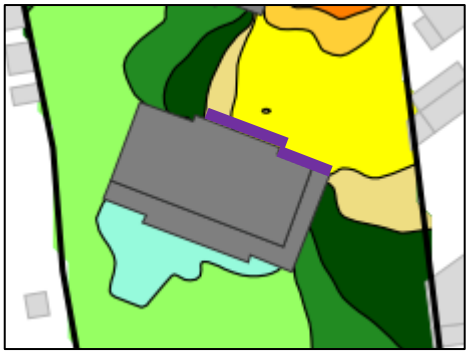

(4) Die Luftschalldämmung von Außenbauteilen ist nach Gleichung 6 der DIN 4109: 2018-01, Teil 1 (Kapitel 7.1) zu bestimmen und im Zuge des Baugenehmigungsverfahrens und des Baufreistellungsverfahrens nachzuweisen. Zur Umsetzung von Satz 1 sind die maßgeblichen Außenlärmpegel gemäß DIN 4109-1: 2018-01 und DIN 4109-2: 2018-01 in dem Nebenplan 1 für Räume, die nicht überwiegend zum Schlafen genutzt werden können, und in dem Nebenplan 2 für die Räume, die überwiegend zum Schlafen genutzt werden können, festgesetzt.

(5) Von der Festsetzung (1), (2) und (3) kann abgewichen werden, wenn im Rahmen eines Einzelnachweises ermittelt wird, dass aus der tatsächlichen Lärmbelastung geringere Anforderungen an den Schallschutz resultieren.

Folgende Festsetzung gilt für die in Abbildung 2 markierten Fassaden:

(6) An den mit „B“ gekennzeichneten Fassaden sind keine Außenwohnbereiche einer Wohnung anzuordnen. Werden hier dennoch Außenwohnbereiche vorgesehen, ist mittig des Außenwohnbereichs in einer Höhe von 1,2 m über Oberkante Bodenbelag ein Beurteilungspegel von <60 dB(A) durch bauliche Schallschutzmaßnahmen, wie z.B. verglaste Vorbauten mit teilgeöffneten Bauteilen, sicherzustellen.

Abbildung 2: Fassadendarstellung (blau) mit notwendiger Kennzeichnung „B“

Nachfolgend werden die schalltechnischen Auswirkungen des Knotenpunktumbaus B431/Lülanden/Plangebiet auf die Bestandsbebauung gemäß den Vorgaben der 16. BImSchV genauer betrachtet. Ziel der Planung muss es dabei sein, an der Bestandsbebauung keine relevante Verkehrsgeräuschzunahme zu verursachen.

Durch die Planbebauung ist aufgrund ihrer abschirmenden Wirkung eine Verbesserung der Verkehrslärmsituation westl. des Plangebietes zu erwarten. Durch Schallreflexionen ausgehend vom Straßenverkehr auf der B431 an den beiden nördlichen Baukörpern wird kein relevanter Verkehrslärmanstieg an der bestehenden gegenüberliegenden Wohnbebauung erwartet.

9 Untersuchung Knotenpunktausbau nach 16. BImSchV

9.1 Aufgabenstellung

Der Geltungsbereich des Bebauungsplans Nr. 27b „Hogschlag“ 1. Änd. „Teilbereich Ost“ wird an der Nordseite an den Kreuzungsbereich B431 Holmer Straße/Lülanden angeschlossen. Dafür ist der Einbau eines heute noch nicht vorhandenen Linksabbiegers stadtauswärts vorgesehen. Daraus ergibt sich die Notwendigkeit den Knotenpunkt aufzuweiten und damit in diesen erheblich baulich einzugreifen.

9.2 Rechtliche Grundlage

Rechtsgrundlage zur Beurteilung von Lärmschutzmaßnahmen beim Neubau oder der wesentlichen Änderung von Straßen sind die §§ 41 - 43 BImSchG /11/ in Verbindung mit der 16. BImSchV /2/ und sinngemäß auch die VLärmSchR 97 /12/.

9.3 Erheblicher baulicher Eingriff

Voraussetzung für die wesentliche Änderung ist ein erheblicher baulicher Eingriff in die Substanz des Verkehrsweges (z.B. zur Schaffung einer zusätzlichen Abbiegespur und einer damit verbundenen Verschiebung der Fahrbahnachsen).

Erheblich ist der bauliche Eingriff im Sinne der Verkehrslärmschutzverordnung, wenn in die Substanz des Verkehrsweges eingegriffen wird. Bei Straßen ist zum Beispiel auch dann ein erheblicher baulicher Eingriff gegeben, wenn Ein- und Ausfädelungsstreifen, Standstreifen oder auch Radwege angelegt werden.

Der vorliegende Untersuchungsgegenstand ist die bauliche Erweiterung des bestehenden Verkehrsknotenpunktes mit lichtsignalgesteuerter Einmündungssituation in das neugeplante Wohngebiet. Diese bauliche Maßnahme an der bestehenden Verkehrsanlage (B431 Holmer Straße/Lülanden) bedingt eine Straßenachsverschiebung in südöstliche Richtung.

In diesen Bereichen ist somit ein *erheblicher baulicher Eingriff* im Sinne der 16. BImSchV /2/ gegeben. In der Folge ist zu prüfen, ob durch den Ausbaubereich eine *wesentliche Änderung* im Sinne der 16. BImSchV vorliegt.

9.4 Wesentliche Änderung

Eine wesentliche Änderung ist dann gegeben, wenn

1. der Verkehrsweg um ein oder mehrere durchgehende Fahrstreifen für den Kraftfahrzeugverkehr baulich erweitert wird ***(hier nicht der Fall)*** oder
2. durch einen erheblichen baulichen Eingriff der von dem zu ändernden Verkehrsweg ausgehende Lärm um mindestens 3 dB steigt oder

3. durch einen erheblichen baulichen Eingriff der von dem zu ändernden Verkehrsweg ausgehende Lärm auf mindestens 70 dB(A) am Tage oder auf mindestens 60 dB(A) in der Nacht erhöht wird. Gleiches gilt für erhebliche bauliche Eingriffe, die vorhandene Lärmbelastungen von 70 dB(A) und mehr am Tage oder 60 dB(A) und mehr in der Nacht zusätzlich erhöhen, auch wenn eine solche Erhöhung weniger als 3 dB ausmacht (dies gilt nicht in Gewerbegebieten).

Es ist im vorliegenden Fall zu prüfen, ob die Punkte 2.) und/oder 3.) eine wesentliche Änderung im Sinne der 16. BImSchV verursachen.

9.5 Grenzwerte (16. BImSchV)

Bei dem (Neu-)Bau oder der wesentlichen Änderung von öffentlichen Verkehrswegen ist sicherzustellen, dass der ermittelte Beurteilungspegel die Immissionsgrenzwerte der 16. BImSchV /2/ nicht überschreitet.

Tabelle 8: Grenzwerte nach 16. BImSchV (Auszug)

Nutzung	**Tag** (6:00 – 22:00 Uhr) in dB(A)	**Nacht** (22:00 – 6:00 Uhr) in dB(A)
Krankenhäuser, Schulen, Altenheime	57	47
Reine und Allgemeine Wohngebiete	**59**	**49**
Kern-, Dorf-, Misch- und Urbane Gebiete	64	54
Gewerbegebiete	69	59

Für das relevante räumliche Umfeld mit der Bestandsbebauung des geplanten Knotenpunkts liegen Bebauungspläne (siehe Tabelle 1) vor. Diese weisen in der beurteilungsrelevanten Nachbarschaft allgemeine Wohngebiete aus, wonach auch die Beurteilung entsprechend erfolgt.

10 Berechnungsgrundlagen

Alle Berechnungen wurden mit dem Programm SoundPLAN 9.0, der SoundPLAN GmbH durchgeführt entsprechend der 16. BImSchV /2/ und den Richtlinien für den Verkehrslärmschutz an Bundesfernstraßen (VLärmSchR 97) /12/ dem Teilstückverfahren der „Richtlinien für den Lärmschutz an Straßen – Ausgabe 2019“ – RLS-19 /5/ durchgeführt.

Der Planungsbereich und seine für die schalltechnischen Berechnungen maßgebliche Nachbarschaft sowie die Straßenachsen und Lagen der Fahrbahnspuren wurden in einem 3-dimensionalen Schallausbreitungsmodell erfasst (siehe Anlage 4a). Die Immissionsorte wurden an den maßgeblichen Gebäuden in der Nachbarschaft zum Vorhaben für jede Geschosslage und für die schutzbedürftigen Außenwohnbereiche (Vorgärten, die dem regelmäßigen Aufenthalt dienen) 2 m über dem Gelände angesetzt. Es wurden die lärmzugewandten Immissionsorte berücksichtigt.

Für die Ermittlung des Anspruchs auf Schallschutzmaßnahmen ist es nach § 1 Abs. 2, Satz Nr. 2 der 16. BImSchV für einen Bereich mit einer wesentlichen Änderung erforderlich, dass der Beurteilungspegel des von dem zu ändernden Verkehrsweg ausgehenden Schalls relevant erhöht wird. **Gleichzeitig** muss eine Überschreitung der maßgeblichen Grenzwerte der 16. BImSchV vorliegen.

Zur Ermittlung der Beurteilungspegel an den maßgeblichen Immissionsorten wurde die Prüfung zur Anspruchsberechtigung auf Schallschutz vereinfacht. Regelhaft ist zu bestimmen welche Gebäude innerhalb und welche außerhalb der Baugrenzen der Maßnahme liegen. Zudem wären die Straße Lülanden sowie de B431 getrennt zu betrachten (unterschiedliche Baulastträger) und für jede einzeln eine Anspruchsberechtigung durchzuführen. Zur Vereinfachung wurden sowohl die B431 Holmer Straße als auch Lülanden in relevanter Länge zusammenhängend betrachtet.

Für die Ermittlung von Ansprüchen für Lärmschutzmaßnahmen nach § 1 Abs. 2 Satz 1 Nr. 2 und Satz 2 der 16. BImSchV ist es erforderlich, dass der Beurteilungspegel des von dem zu ändernden Verkehrsweg ausgehenden Lärms erhöht wird. Der zu erwartende Beurteilungspegel ist jeweils für denselben Prognosezeitpunkt für den Zustand mit (Prognose-Planfall) und für den Zustand ohne baulichen Eingriff (Prognose-Nullfall) zu bestimmen. Die Differenz der beiden Beurteilungspegel ergibt die Pegelerhöhung aus dem baulichen Eingriff.

11 Eingangsdaten

Die Verkehrsbelastungsdaten für den Prognose-Nullfall und den Prognose-Planfall stammen aus einer zugelieferten Verkehrsuntersuchung der Wasser- und Verkehrs- Kontor GmbH. Eine fahrspurgenaue Verkehrsmengenverteilung für den Knoten wurde nicht zur Verfügung gestellt. Aus diesem Grund wurde die Verkehrsmengenverteilung im Kreuzungsbereich aus der Analyseermittlung aus dem Jahr 2021 abgeleitet.

Für den Prognose-Nullfall wurde die Verkehrszahlen aus dem Prognose-Planfall verwendet, abzüglich der sich durch das Planvorhaben ergebenden Zusatzverkehre. Als ungünstigster Prognosehorizont wurde das Jahr 2030 angenommen. Das Verkehrsgutachten führt dazu aus:

Es wird davon ausgegangen, dass sich die Verkehrsbelastung bis zum Prognosehorizont 2040 aufgrund der fortschreitenden Mobilitätswende mit der Bündelung von Fahrten, Verlagerung von Fahrten auf Verkehrsmittel des Umweltverbundes, Vermeidung von Fahrten durch Digitalisierung und Rückläufigkeit der Bevölkerungszahlen entsprechend des demografischen Wandels niedriger als im Prognosejahr 2030 darstellen wird. Somit ist die Berücksichtigung des Prognosehorizontes 2030 als Ansatz auf der sicheren Seite zu verstehen.

Der Knotenpunkt wird für beide Planfälle mit Lichtsignalanlage berücksichtigt.

Die Eingangsdaten wurden nach den Anforderungen der RLS-19 /5/ soweit notwendig angenommen. Für die Straßenoberfläche ist Asphaltbetone AC 11 berücksichtigt worden.

Die Eingangsdaten des Straßenverkehrs sind in der nachfolgenden Tabelle 9 dargestellt.

Tabelle 9: Eingangsdaten und Emissionspegel, Prognose 2030

Straßenabschnitt	DTV Kfz/24h	Lkw-Anteil %		Straßenoberfläche	v_{zul}	$L`_{WA}$	
		p1 / p2	p1 / p2			Tag	Nacht
		Tag	Nacht		km/h	dB(A)	dB(A)
B431 Holmer Straße (Nord) stadteinwärts vor Kreuzung	6186	1,0/2,2	2,2/4,1	AC 11	50	77	70
B431 Holmer Straße (Nord) stadtauswärts hinter Kreuzung	6214	1,0/2,3	2,3/4,2	AC 11	50	77	70
B431 Holmer Straße stadteinwärts im Kreuzungsbereich	5468	0,6/1,4	1,4/2,7	AC 11	50	76	70

Straßenabschnitt	DTV Kfz/24h	Lkw-Anteil %		Straßen-oberfläche	v_{zul}	L`WA	
		p1 / p2	p1 / p2			Tag	Nacht
		Tag	Nacht		km/h	dB(A)	dB(A)
B431 Holmer Straße stadtauswärts im Kreuzungsbereich	5486	0,7/1,7	1,7/3,1	AC 11	50	76	70
B431 Holmer Straße (Süd) stadteinwärts hinter Kreuzung	5877	0,6/1,5	1,5/2,7	AC 11	30	73	67
B431 Holmer Straße (Süd) stadtauswärts vor Kreuzung	5923	0,7/1,7	1,7/3,2	AC 11	30	74	67
Holmer Straße (Süd) auf Lülanden	437	0,9/2,1	2,1/3,9	AC 11	50	65	58
Lülanden (Richtung Wacholderstraße)	1159	3,9/5,2	3,9/5,2	AC 11	50	71	63
Lülanden (Richtung Holmer Straße)	1141	3,2/4,2	3,2/4,2	AC 11	50	70	63
Lülanden auf Holmer Straße (Nord)	861	3,8/5,1	3,8/5,1	AC 11	50	69	62

Erläuterungen:

M: maßgebliche stündliche Verkehrsbelastung
v_{zul}: zulässige Höchstgeschwindigkeit
SMA: Splittmastixasphalt
L`WA: Längenbezogener Schallleistungspegel

12 Anspruchsermittlung auf Lärmschutz „dem Grunde nach“

Durch die Erweiterung und die Verschiebung der Fahrachsen im Rahmen des Verkehrsknotenumbaus ist ein erheblicher baulicher Eingriff im Sinne der Notwendigkeit zur Prüfung einer Lärmvorsorge gemäß der 16. BImSchV /2/ gegeben. Für die beurteilungsrelevanten Gebäude (siehe Anlage 1) ist zu prüfen, ob eine Anspruchssituation auf Lärmschutz „dem Grunde nach“ im Sinne der 16. BImSchV durch das Vorhandensein einer wesentlichen Änderung gemäß §1, Abs. 2, Pkt 2 der 16. BImSchV vorliegt.

Die Berechnungsergebnisse für die untersuchten Immissionsorte sind in der Anlage 4b für den erheblichen baulichen Eingriff dargestellt. Die Ergebnisse gliedern sich in den Prognose-Nullfall und in den Prognose-Planfall.

Hierbei sind folgende Prüfungen hervorgehoben:

- Überschreitungen der Grenzwerte der 16. BImSchV sind **fett** hervorgehoben (Spalte *Beurteilungspegel*).
- Pegelerhöhungen durch die Baumaßnahmen werden in der Spalte *Differenz Planfall minus Nullfall* blau markiert.
- Für die Immissionsorte, an denen eine wesentliche Änderung und gleichzeitig eine Überschreitung der maßgeblichen Grenzwerte der 16. BImSchV vorliegt, ist in der Spalte *Anspruch auf Lärmschutz* der Anspruch auf Lärmschutzmaßnahmen „dem Grunde nach“ für den jeweiligen Beurteilungszeitraum Tag (T) und / oder Nacht (N) gekennzeichnet.
  → In diesem Fall sind Ansprüche auf Lärmschutzmaßnahmen „dem Grunde nach“ gegeben.

Insgesamt ist durch den erheblichen baulichen Eingriff keine wesentliche Änderung der Verkehrsgeräuschsituation an den dem Knotenpunkt umliegenden Gebäuden prognostiziert und damit zu erwarten.

Hamburg, 11.03.2025

Mirco Bachmeier
LÄRMKONTOR GmbH

i.A. Jennifer Frese, M.A.
LÄRMKONTOR GmbH

13 Anlagenverzeichnis

Anlage 1:	Lageplan
Anlage 2a:	Schallimmissionsplan Verkehr Tag
Anlage 2b:	Schallimmissionsplan Verkehr Nacht
Anlage 2c:	Schallimmissionsplan Verkehr (mit Plangebäuden) Tag
Anlage 2d:	Schallimmissionsplan Verkehr (mit Plangebäuden) Nacht
Anlage 3a:	Maßgebliche Außenlärmpegel nach DIN 4109: 2018 für Räume, die überwiegend nicht zum Schlafen genutzt werden
Anlage 3b:	Maßgebliche Außenlärmpegel nach DIN 4109: 2018 für Räume, die überwiegend zum Schlafen genutzt werden
Anlage 4a:	Lageplan Lärmvorsorge
Anlage 4b:	Beurteilungspegel Lärmvorsorge (16. BImSchV)

14 Quellenverzeichnis

/1/ DIN 18005:2023-07- Schallschutz im Städtebau - Grundlagen und Hinweise für die Planung
vom Juli 2023, DIN - Deutsches Institut für Normung e.V., zu beziehen über Beuth Verlag GmbH

/2/ Sechzehnte Verordnung zur Durchführung des Bundes-Immissionsschutzgesetzes (Verkehrslärmschutzverordnung - 16. BImSchV) Verkehrslärmschutzverordnung
vom 12. Juni 1990 (BGBI. I S.1036), Änderung durch Artikel 1 der Verordnung vom 18. Dezember 2014 (BGBI. I S. 2269) und am 4. November 2020 (BGBI. I S. 2334)

/3/ BVerwG, Urteil vom 23.02.2005 – 4 A 5.04; BVerwG, Urteil vom 13.05.2009 – 9 A 72.079

/4/ OVG Hamburg, Beschluss vom 08.11.2012 - 2 Bs 230/12

/5/ Richtlinien für den Lärmschutz an Straßen - Ausgabe 2019 - RLS-19
gemäß Änderung der 16. BImSchV vom 4. November 2020, Amtsblatt des Bundesministers für Verkehr, VkBl. 2019, Heft 20, lfd.Nr. 139, S. 698

/6/ Gesetz zum Schutz vor schädlichen Umwelteinwirkungen durch Luftverunreinigungen, Geräusche, Erschütterungen und ähnliche Vorgänge (Bundes-Immissionsschutzgesetz - BImSchG)
"Bundes-Immissionsschutzgesetz in der Fassung der Bekanntmachung vom 17. Mai 2013 (BGBl. I S. 1274), das zuletzt durch Artikel 3 des Gesetzes vom 18. Juli 2017 (BGBl. I S. 2771) geändert worden ist"

/7/ Verordnung über die bauliche Nutzung der Grundstücke (Baunutzungsverordnung – BauNVO)
in der Fassung der Bekanntmachung vom 23. Januar 1990 (BGBl. I S. 132), die durch Artikel 2 des Gesetzes vom 4. Mai 2017 (BGBl. I S. 1057) geändert worden ist

/8/ DIN 4109-1:2018-01 - Schallschutz im Hochbau -Teil 1: Mindestanforderungen
vom Januar 2018, DIN - Deutsches Institut für Normung e.V., zu beziehen über Beuth Verlag GmbH

/9/ DIN 4109-2: 2018-01 - Schallschutz im Hochbau - Teil 2: Rechnerische Nachweise der Erfüllung der Anforderungen
vom Januar 2018, DIN - Deutsches Institut für Normung e.V., zu beziehen über Beuth Verlag GmbH

/10/ Sechste Allgemeine Verwaltungsvorschrift zum Bundes-Immissionsschutzgesetz (Technische Anleitung zum Schutz gegen Lärm – TA Lärm)
vom 26. August 1998 (GMBl Nr. 26/1998, S. 503), geändert durch Verwaltungsvorschrift vom 01.06.2017 (BAnz AT 08.06.2017 B5)

/11/ Gesetz zum Schutz vor schädlichen Umwelteinwirkungen durch Luftverunreinigungen, Geräusche, Erschütterungen und ähnliche Vorgänge (Bundes-Immissionsschutzgesetz - BImSchG)
in der Fassung der Bekanntmachung vom 17. Mai 2013 (BGBl. I S. 1274, 2021 I S. 123), zuletzt geändert durch Artikel 1 des Gesetzes vom 3. Juli 2024 (BGBl. 2024 I Nr. 225, Nr. 340)

/12/ Richtlinien für den Verkehrslärmschutz an Bundesfernstraßen in der Baulast des Bundes - VLärmSchR 97
vom 27. Mai 1997

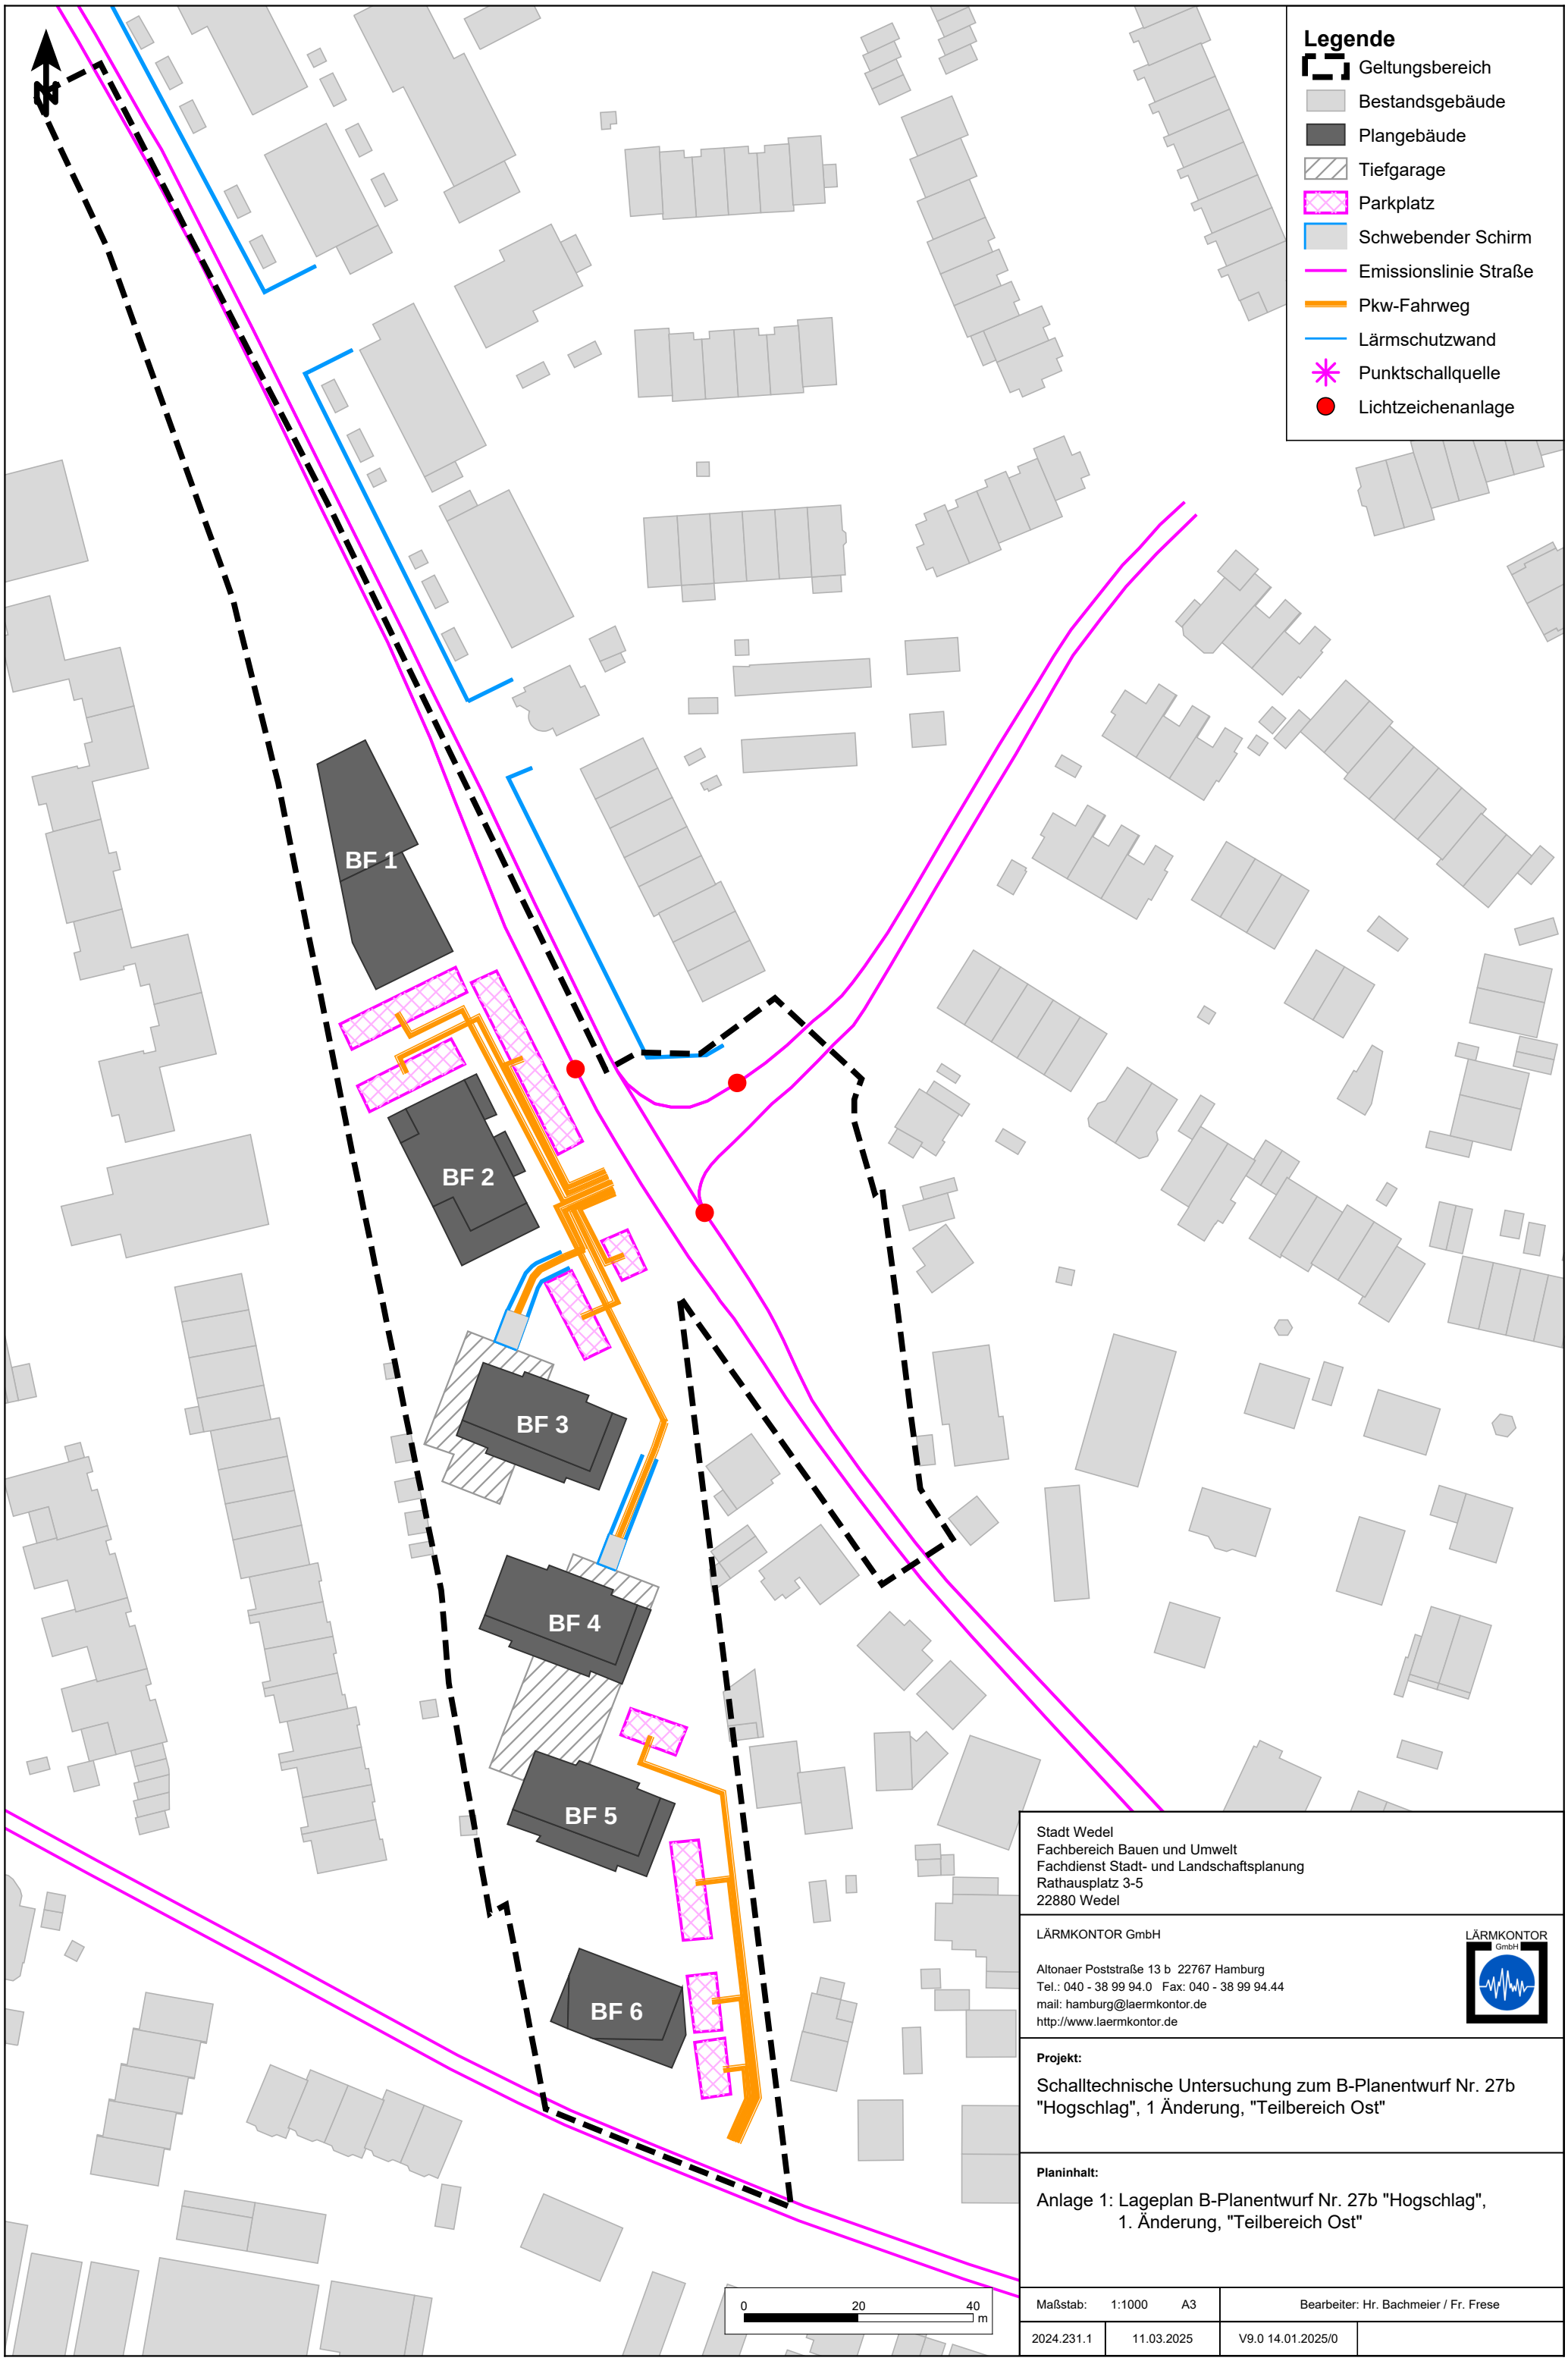

Stadt Wedel
Fachbereich Bauen und Umwelt
Fachdienst Stadt- und Landschaftsplanung
Rathausplatz 3-5
22880 Wedel

LÄRMKONTOR GmbH

Altonaer Poststraße 13 b 22767 Hamburg
Tel.: 040 - 38 99 94.0 Fax: 040 - 38 99 94.44
mail: hamburg@laermkontor.de
http://www.laermkontor.de

Projekt:

Schalltechnische Untersuchung zum B-Planentwurf Nr. 27b "Hogschlag", 1 Änderung, "Teilbereich Ost"

Planinhalt:

Anlage 1: Lageplan B-Planentwurf Nr. 27b "Hogschlag", 1. Änderung, "Teilbereich Ost"

Maßstab: 1:1000	A3	Bearbeiter: Hr. Bachmeier / Fr. Frese	
2024.231.1	11.03.2025	V9.0 14.01.2025/0	

Legende

- Geltungsbereich
- Bestandsgebäude
- Plangebäude
- Emissionslinie Straße
- Schallschutzwand
- Immissionsort
- Lichtzeichenanlage / Kreisverkehr

Beurteilungspegel LrT

<= 50	dB(A)
50 - 55	dB(A)
55 - 57	dB(A)
57 - 59	dB(A)
59 - 60	dB(A)
60 - 63	dB(A)
63 - 64	dB(A)
64 - 65	dB(A)
65 - 69	dB(A)
69 - 70	dB(A)
> 70	dB(A)

0 20 40 m

Stadt Wedel
Fachbereich Bauen und Umwelt
Fachdienst Stadt- und Landschaftsplanung
Rathausplatz 3-5
22880 Wedel

LÄRMKONTOR GmbH

Altonaer Poststraße 13 b 22767 Hamburg
Tel.: 040 - 38 99 94.0 Fax: 040 - 38 99 94.44
mail: hamburg@laermkontor.de
http://www.laermkontor.de

Projekt:

Schalltechnische Untersuchung zum B-Planentwurf Nr. 27b "Hogschlag", 1 Änderung, "Teilbereich Ost"

Planinhalt:

Anlage 2a: Schallimmissionsplan Verkehr in dB(A)
Tag 06:00-22:00 Uhr
gemäß DIN 18005 / 16. BImSchV

Maßstab: 1:1000	A3	Bearbeiter: Hr. Bachmeier / Fr. Frese	
2024.231.1	10.02.2025	V9.0 14.01.2025/4	

Legende

- Geltungsbereich
- Bestandsgebäude
- Plangebäude
- Emissionslinie Straße
- Schallschutzwand
- Immissionsort
- Lichtzeichenanlage / Kreisverkehr

Beurteilungspegel LrN

<=	40 dB(A)
40 -	45 dB(A)
45 -	47 dB(A)
47 -	49 dB(A)
49 -	50 dB(A)
50 -	53 dB(A)
53 -	54 dB(A)
54 -	55 dB(A)
55 -	59 dB(A)
59 -	60 dB(A)
>	60 dB(A)

N

0 20 40 m

Stadt Wedel
Fachbereich Bauen und Umwelt
Fachdienst Stadt- und Landschaftsplanung
Rathausplatz 3-5
22880 Wedel

LÄRMKONTOR GmbH

Altonaer Poststraße 13 b 22767 Hamburg
Tel.: 040 - 38 99 94.0 Fax: 040 - 38 99 94.44
mail: hamburg@laermkontor.de
http://www.laermkontor.de

Projekt:

Schalltechnische Untersuchung zum B-Planentwurf Nr. 27b "Hogschlag", 1 Änderung, "Teilbereich Ost"

Planinhalt:

Anlage 2b: Schallimmissionsplan Verkehr in dB(A)
Nacht 22:00-06:00 Uhr
gemäß DIN 18005 / 16. BImSchV

Maßstab: 1:1000 A3		Bearbeiter: Hr. Bachmeier / Fr. Frese	
2024.231.1	10.02.2025	V9.0 14.01.2025/4	

N

Legende

- Geltungsbereich
- Bestandsgebäude
- Plangebäude
- Emissionslinie Straße
- Schallschutzwand
- Immissionsort
- Lichtzeichenanlage / Kreisverkehr

Beurteilungspegel LrT

<=	50 dB(A)
50 -	55 dB(A)
55 -	57 dB(A)
57 -	59 dB(A)
59 -	60 dB(A)
60 -	63 dB(A)
63 -	64 dB(A)
64 -	65 dB(A)
65 -	69 dB(A)
69 -	70 dB(A)
>	70 dB(A)

0 20 40 m

Stadt Wedel
Fachbereich Bauen und Umwelt
Fachdienst Stadt- und Landschaftsplanung
Rathausplatz 3-5
22880 Wedel

LÄRMKONTOR GmbH

Altonaer Poststraße 13 b 22767 Hamburg
Tel.: 040 - 38 99 94.0 Fax: 040 - 38 99 94.44
mail: hamburg@laermkontor.de
http://www.laermkontor.de

Projekt:

Schalltechnische Untersuchung zum B-Planentwurf Nr. 27b "Hogschlag", 1 Änderung, "Teilbereich Ost"

Planinhalt:

Anlage 2c: Schallimmissionsplan Verkehr in dB(A)
mit Plangebäuden
Tag 06:00-22:00 Uhr
gemäß DIN 18005 / 16. BImSchV

Maßstab: 1:1000 A3		Bearbeiter: Hr. Bachmeier / Fr. Frese	
2024.231.1	11.02.2025	V9.0 14.01.2025/15	

N

Legende

- Geltungsbereich
- Bestandsgebäude
- Plangebäude
- Emissionslinie Straße
- Schallschutzwand
- Immissionsort
- Lichtzeichenanlage / Kreisverkehr

Beurteilungspegel LrN

<=	40 dB(A)
40 -	45 dB(A)
45 -	47 dB(A)
47 -	49 dB(A)
49 -	50 dB(A)
50 -	53 dB(A)
53 -	54 dB(A)
54 -	55 dB(A)
55 -	59 dB(A)
59 -	60 dB(A)
>	60 dB(A)

0 20 40 m

Stadt Wedel
Fachbereich Bauen und Umwelt
Fachdienst Stadt- und Landschaftsplanung
Rathausplatz 3-5
22880 Wedel

LÄRMKONTOR GmbH

Altonaer Poststraße 13 b 22767 Hamburg
Tel.: 040 - 38 99 94.0 Fax: 040 - 38 99 94.44
mail: hamburg@laermkontor.de
http://www.laermkontor.de

Projekt:

Schalltechnische Untersuchung zum B-Planentwurf Nr. 27b "Hogschlag", 1 Änderung, "Teilbereich Ost"

Planinhalt:

Anlage 2d: Schallimmissionsplan Verkehr in dB(A)
mit Plangebäuden
Nacht 22:00-06:00 Uhr
gemäß DIN 18005 / 16. BImSchV

Maßstab: 1:1000	A3	Bearbeiter: Hr. Bachmeier / Fr. Frese	
2024.231.1	11.02.2025	V9.0 14.01.2025/15	

Stadt Wedel
Fachbereich Bauen und Umwelt
Fachdienst Stadt- und Landschaftsplanung
Rathausplatz 3-5
22880 Wedel

LÄRMKONTOR GmbH

Altonaer Poststraße 13 b 22767 Hamburg
Tel.: 040 - 38 99 94.0 Fax: 040 - 38 99 94.44
mail: hamburg@laermkontor.de
http://www.laermkontor.de

Projekt:

Schalltechnische Untersuchung zum B-Planentwurf Nr. 27b "Hogschlag", 1 Änderung, "Teilbereich Ost"

Planinhalt:

Anlage 3a: Maßgebliche Außenlärmpegel in dB(A) nach DIN 4109:2018 für Räume, die überwiegend nicht zum Schlafen genutzt werden

Maßstab: 1:1000	A3	Bearbeiter: Hr. Bachmeier / Fr. Frese	
2024.231.1	13.03.2025	V9.0 14.01.2025/0	

Stadt Wedel
Fachbereich Bauen und Umwelt
Fachdienst Stadt- und Landschaftsplanung
Rathausplatz 3-5
22880 Wedel

LÄRMKONTOR GmbH

Altonaer Poststraße 13 b 22767 Hamburg
Tel.: 040 - 38 99 94.0 Fax: 040 - 38 99 94.44
mail: hamburg@laermkontor.de
http://www.laermkontor.de

Projekt:

Schalltechnische Untersuchung zum B-Planentwurf Nr. 27b "Hogschlag", 1 Änderung, "Teilbereich Ost"

Planinhalt:

Anlage 3b: Maßgebliche Außenlärmpegel in dB(A) nach DIN 4109:2018 für Räume, die überwiegend zum Schlafen genutzt werden

Maßstab: 1:1000 A3		Bearbeiter: Hr. Bachmeier / Fr. Frese	
2024.231.1	13.03.2025	V9.0 14.01.2025/0	

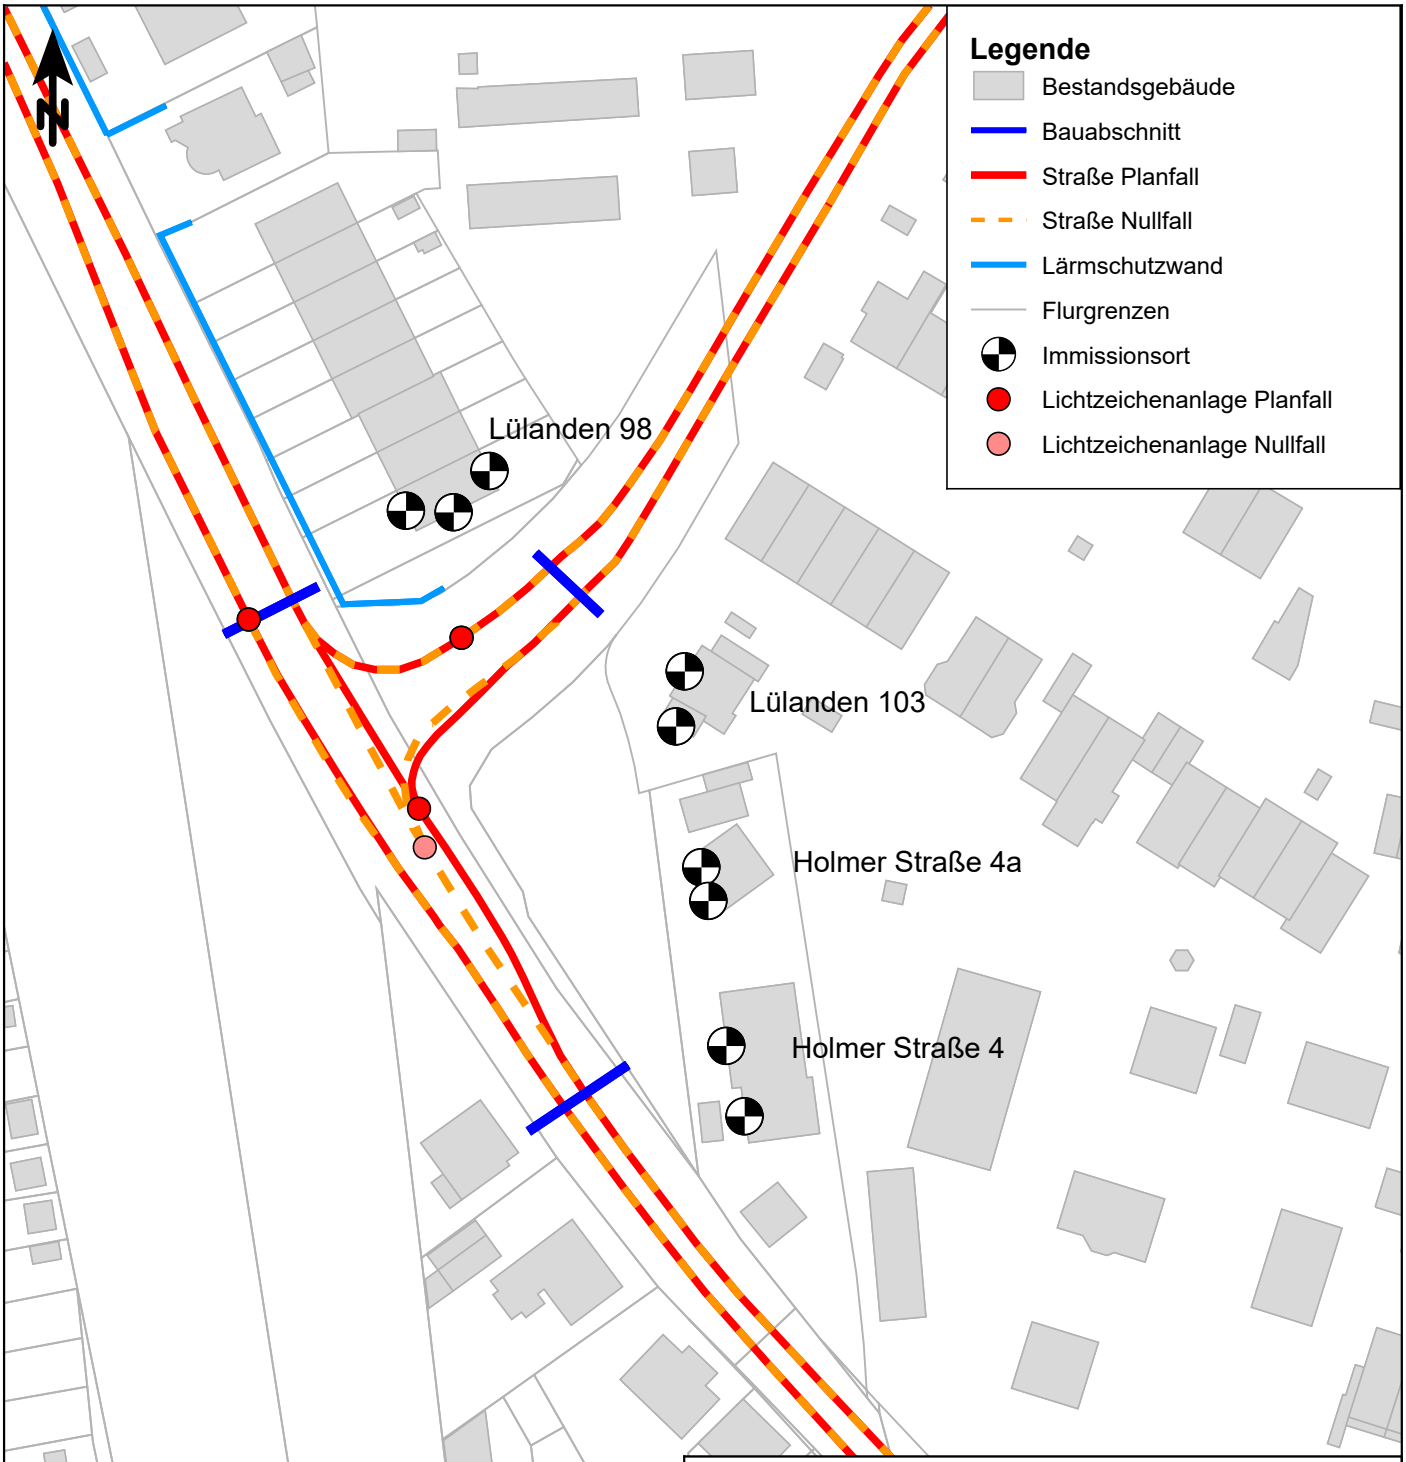

Stadt Wedel
Fachbereich Bauen und Umwelt
Fachdienst Stadt- und Landschaftsplanung
Rathausplatz 3-5
22880 Wedel

LÄRMKONTOR GmbH

Altonaer Poststraße 13 b 22767 Hamburg
Tel.: 040 - 38 99 94.0 Fax: 040 - 38 99 94.44
mail: hamburg@laermkontor.de
http://www.laermkontor.de

Projekt:

Schalltechnische Untersuchung zum B-Planentwurf Nr. 27b "Hogschlag", 1. Änderung, "Teilbereich Ost"

Planinhalt:

Anlage 4a: Schalltechnischer Lageplan Lärmvorsorge
- Überprüfung des erheblich baulichen Eingriffs auf wesentliche Änderung im Sinne des §41 BImSchG

Maßstab: 1:1000 A4		Bearbeiter: Hr. Bachmeier / Fr. Frese
2024.231	11.02.2025	V9.0 14.01.2025/0

Schalltechnische Untersuchung zum B-Planentwurf Nr. 27b "Hogschlag", 1. Änderung, "Teilbereich Ost"

Beurteilungspegel nach 16. BImSchV
Prüfung auf Anspruch dem Grunde nach durch wes. Änderung

Name	Stockwerk	Nutzung	Richtung	Grenzwert Tag	Grenzwert Nacht	16. BImSchV Planfall LrT	16. BImSchV Planfall LrN	16. BImSchV Nullfall LrT	16. BImSchV Nullfall LrN	Pegelerhöhung Planfall/Nullfall LrT	Pegelerhöhung Planfall/Nullfall LrN	Anspruch auf Lärmschutz
				in dB(A)		in dB(A)		in dB(A)		in dB(A)		
Holmer Straße 4	1.OG	WA	W	59	49	**63,2**	**56,2**	**63,2**	**56,3**	0,0	0,0	nein
	EG	WA	W	59	49	**60,4**	**53,5**	**60,4**	**53,5**	0,0	0,0	nein
	1.OG	WA	W	59	49	**62,6**	**55,6**	**62,6**	**55,6**	0,0	0,0	nein
	EG	WA	W	59	49	**61,7**	**54,7**	**61,7**	**54,7**	0,0	0,0	nein
Holmer Straße 4a	1.OG	WA	SW	59	49	**61,8**	**54,7**	**61,7**	**54,6**	0,1	0,2	nein
	EG	WA	SW	59	49	**60,4**	**53,3**	**60,2**	**53,1**	0,2	0,2	nein
	1.OG	WA	SW	59	49	**62,3**	**55,2**	**62,0**	**54,9**	0,2	0,2	nein
	EG	WA	SW	59	49	**60,8**	**53,7**	**60,6**	**53,5**	0,3	0,3	nein
Lülanden 98	2.OG	WA	SO	59	49	**62,2**	**54,9**	**62,1**	**54,8**	0,1	0,1	nein
	1.OG	WA	SO	59	49	**61,8**	**54,5**	**61,7**	**54,4**	0,1	0,1	nein
	EG	WA	SO	59	49	**59,8**	**52,4**	**59,7**	**52,4**	0,1	0,1	nein
	2.OG	WA	SW	59	49	**64,7**	**57,6**	**64,6**	**57,5**	0,1	0,1	nein
	1.OG	WA	SW	59	49	**63,3**	**56,2**	**63,3**	**56,1**	0,1	0,1	nein
	EG	WA	SW	59	49	**59,0**	**51,9**	**59,0**	**51,9**	0,0	0,0	nein
	2.OG	WA	NO	59	49	57,8	**50,2**	57,7	**50,2**	0,1	0,1	nein
	1.OG	WA	NO	59	49	57,9	**50,4**	57,9	**50,3**	0,1	0,1	nein
	EG	WA	NO	59	49	57,9	**50,4**	57,9	**50,4**	0,1	0,1	nein
Lülanden 103	1.OG	WA	NW	59	49	**60,5**	**53,2**	**60,3**	**53,0**	0,2	0,2	nein
	EG	WA	NW	59	49	**59,5**	**52,2**	**59,4**	**52,0**	0,1	0,1	nein
	EG	WA	SW	59	49	**59,6**	**52,4**	**59,3**	**52,2**	0,2	0,2	nein

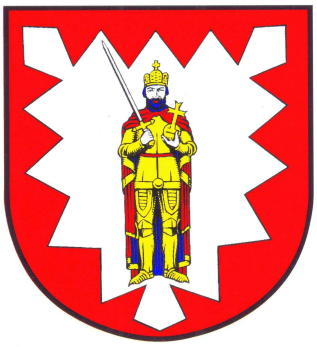

- Stadt Wedel -

Aufstellung vorhabenbezogener

B-Plan Nr. 27b "Hogschlag"
1. Änderung "Teilbereich Ost"

- Siedlungswasserwirtschaftliches Entwässerungskonzept -

- Stadt Wedel -

Aufstellung vorhabenbezogener

B-Plan Nr. 27b "Hogschlag"
1. Änderung "Teilbereich Ost"

- Siedlungswasserwirtschaftliches Entwässerungskonzept -

Erläuterungsbericht

Bearbeitet: Rellingen, den 13.03.2025 Ingenieurbüro LENK + RAUCHFUß GmbH Beratende Ingenieure VBI	
Aufgestellt: Wedel, den	

Inhaltsverzeichnis

		Seite
1	**Grundlagen**	2
1.1	Träger der Maßnahme	2
1.2	Veranlassung	2
1.3	Aufgabenstellung	2
1.4	bisheriger Planungsstand / Konzeptgrundlagen	3
1.4.1	Allgemeines	3
1.4.2	Erläuterungen des Bebauungsplanes	3
1.4.3	Bebauungskonzept	4
1.4.4	vorhandene Geländetopografie	5
1.4.5	Baugrundverhältnisse	5
1.4.6	Gewässerverhältnisse	6
1.4.7	verkehrliche Erschließung	7
1.4.8	Hochwasserschutz / Überflutungsschutz	7
1.4.9	Versorgungsleitungstrassen	8
2	**Entwässerungskonzept**	9
2.1	Schmutzwasserableitung	9
2.1.1	Bemessungsgrundlagen Schmutzwasser	9
2.1.2	vorhandene Schmutzentwässerungsanlagen	9
2.1.3	geplante Schmutzentwässerungsanlagen	12
2.2	Niederschlagswasserableitung	13
2.2.1	Bemessungsgrundlagen Niederschlagswasser	15
2.2.2	vorhandene Regenentwässerungsanlagen	19
2.2.3	geplante Regenentwässerungsanlagen	20
3	**Zusammenfassung**	24

Stadt Wedel

Bebauungsplan Nr. 29b "Hogschlag", 1. Änderung "Teilbereich Ost"

Siedlungswasserwirtschaftliches Entwässerungskonzept

1 Grundlagen

1.1 Träger der Maßnahme

Die Grundstückseigentümerin, Fa. Rehder Wohnungsbau Entwicklungsgesellschaft mbH & Co. KG hat das Ingenieurbüro Lenk + Rauchfuß GmbH aus Rellingen in Abstimmung mit der Stadt Wedel mit der Erstellung eines Siedlungswasserwirtschaftlichen Entwässerungskonzeptes im Rahmen zur Aufstellung eines vorhabenbezogenen Bebauungsplanes Nr. 29b "Hogschlag", 1. Änderung "Teilbereich Ost" beauftragt.

1.2 Veranlassung

Die Grundstückseigentümerin beabsichtigt, das bereits vor einigen Jahren erworbene Grundstück zukünftig einer Neubebauung mit mehreren Wohnbauten zuzuführen. Zur Steuerung der zulässigen baulichen Nutzung wird seitens der Stadt Wedel die Aufstellung eines vorhabenbezogenem Bebauungsplanes in Form einer 1. Änderung als notwendig erachtet.

1.3 Aufgabenstellung

Neben weiteren fachbezogenen Aufgabenstellungen sind im Rahmen der Bebauungsplan-Aufstellung auch Aussagen hinsichtlich der Entwässerung für Schmutz- und Regenwasser bezüglich der bautechnischen Ausführung zu treffen, die nachfolgend behandelt werden. Der unmittelbare zur Änderung vorgesehene Grundstücks-Baubereich in einer Ausdehnung von rd. 10.854 m² wird begrenzt im Norden von der Bundesstraße B 431 "Holmer Straße" sowie im Süden von der Anliegersammelstraße "Ansgariusweg". Westlich und östlich der zu überplanenden Baufläche befinden sich Wohnbaugrundstücke, im Westen überwiegend Reihenhäuser, im Nordwesten auch Mehrfamilienhäuser und auf östlicher Seite befinden sich Einfamilienhäuser. Wegen der hydraulischen Netzverknüpfungen insbesondere der Niederschlagswasserableitung zu den umliegenden öffentlichen Entwässerungssystemen ist jedoch eine über den eigentlichen Plangeltungsbereich hinausgehende Betrachtung der Entwässerungssituation notwendig.

Zusätzlich zu den mit einer neuen Bebauung zu versehenden Grundstücksoberflächen umfasst der Plangeltungsbereich weiterhin auch Teilbereiche öffentlicher Verkehrsflächen wie die nordöstlich verlaufende "Holmer Straße" (Bundesstraße B 431) einschließlich dem Einmündungsbereich der Sammelstraße "Lülanden" sowie der südlich der Baufläche gelegenen Erschließungsstraße "Ansgariusweg". Für diese Bereiche werden in diesem Konzept jedoch keine Aussagen hinsichtlich der Entwässerungssituation erwartet, da sie in Bezug auf die (Niederschlags-) Entwässerungsmengen nur geringumfänglich verändert werden sollen.

1.4 bisheriger Planungsstand / Konzeptgrundlagen

1.4.1 Allgemeines

Zur Erstellung des Siedlungswasserwirtschaftlichen Entwässerungskonzepts liegen neben einer örtlichen topografischen Vermessung des bisher unbebauten Areals bereits konzeptionelle Planungsgrundlagen hinsichtlich der Anordnung und Abmessungen von möglichen Baukörpern sowie deren Verkehrsflächen vor. Weiterhin sind insbesondere Daten der vorhandenen öffentlichen Entwässerungseinrichtungen aus dem Kanalkataster der Stadtentwässerung Wedel sowie Unterlagen der betroffenen Versorgungsunternehmen eingeholt worden.

Der zu überplanende Baubereich befindet sich in der Stadt Wedel, Gemarkung Wedel Nr. 016584 der Flur 6. Die bebaubare Fläche setzt sich aus den fünf Flurstücken 539, 540, 541, 542 und 543 zusammen und wurde bereits Anfang der 1960er Jahre als Trasse einer möglichen Südumfahrung des Ortskerns Wedels als zukünftige Straßenverkehrsfläche konzipiert (Festlegungen im B-Plan Nr. 5a) und in dem im Jahre 1977 aufgestellten B-Plan Nr. 27b konkretisiert. Die hier zu betrachtende Grundstücksausdehnung beträgt in Nord-Süd-Richtung bis zu rd. 380 m und in Ost-West-Richtung bis zu rd. 48 m. Bemerkenswert ist, dass die Grundstücksbreite im nördlichen Bereich bis auf nur 2,70 m begrenzt ist und somit ein größerer nördlicher Grundstücksbereich nicht für eine Wohnbebauung geeignet ist.

Beruhend auf zwischen dem Grundstückseigentümer und der Stadt Wedel geführter Sondierungsgespräche ist die aus Sicht der Stadt Wedel verträgliche Bebaubarkeit des Grundstücks in konzeptionelle Vorplanungen eines vom Grundstückseigentümer beauftragten Architekturbüros W2A Willms + Willms Architekten Partnerschaft eingeflossen und seitens der Stadt der Aufstellungsbeschluss gefasst worden. Auch eine frühzeitige Beteiligung von Trägern öffentlicher Belange ist bereits erfolgt. Vorgesehen ist die Erstellung von insgesamt 6 Baukörpern mit überwiegend zwei, drei und vier Geschossen zuzüglich jeweiligen Staffelgeschossen. Für die Baukörper 3 sowie 4 und 5 sind Tiefgaragen vorgesehen, für die Gebäude 1, 2 und 6 sind Außenstellplätze konzipiert.

Die Gebäude 1 und 2 im Bereich der "Holmer Straße" dienen dem sozialen Wohnungsbau. In den Gebäuden Haus Nr. 3 bis Nr. 6 entstehen Miet- und Eigentumswohnungen. Die beiden südlichen Flurstücke 539 und 541 mit dem Wohnhaus Nr. 6 befinden sich nicht im Eigentum des Vorhabenträgers.

In den vergangenen Jahrzehnten wurde die zukünftige Wohnbaufläche landwirtschaftlich genutzt.

1.4.2 Erläuterungen des Bebauungsplanes

Der noch rechtsgültige B-Plan Nr 27b weist in dem zentralen Baubereich eine in Nord-Süd-Richtung verlaufende Straßenverkehrsfläche in einer Breite von rd. 15 m, in Abbiegebereichen auch über 20 m aus, die beiderseits von Allgemeinen Wohnbauflächen eingefasst ist. Der seitlich der Verkehrsflächen von Bebauung freizuhaltende Bereich dieser allgemeinen Wohnbaufläche bis zu vorgegebenen Baugrenzen beträgt mindestens 20 m. Die Planung und Verwirklichung einer Südumgehung wurde zwischenzeitlich verworfen, so dass die Fläche einer anderweitigen Nutzung zugeführt werden soll.

Ziel der 1. Änderung des B-Plan 27b "Teilbereich Ost" ist, die bisherigen Festsetzung dahingehend zu ändern, dass zukünftig eine Wohnnutzung ermöglicht wird, was auch den Zielen übergeordneter Planungen entspricht.

Der überwiegende Anteil der zu überplanenden Grundstücksbereiche wird wie bisher als Allgemeine Wohngebietsfläche "WA" mit einer Grundflächenzahl GRZ von 0,3 und einer Geschossflächenzahl GFZ von 1,0 bei zulässigen zwei bis vier Geschossen ausgewiesen. Lediglich die schmalen, für eine Wohnbebauung ungeeigneten Grundstücksbereiche im Norden werden als private Grünfläche festgesetzt. Die zum Bebauungsplangebiet gehörenden Flächen außerhalb der Grundstücksbereiche bleiben weiterhin unverändert als Straßenverkehrsflächen bestehen.

Innerhalb der Baufläche sind sechs Umgrenzungen für Gebäude als Baugrenze festgesetzt, die bereits auf die konzipierten Gebäudeabmessungen abgestimmt sind.

Im Rahmen der durchgeführten frühzeitigen Beteiligung von Trägern öffentlicher Belange zum Bebauungsplanverfahren sind in der vom Büro ELBBERG Kruse, Rathje, Springer, Eckebrecht Partnerschaft mbB aufgestellten Begründung weitere Informationen zu verschiedenen Aspekten der Planung erläutert worden.

1.4.3 Bebauungskonzept

Zur verkehrlichen Erschließung der Baufläche wird an der Bundesstraße B 431 "Holmer Straße" eine neue Grundstückszufahrt hergestellt. Um die zu erwartenden Kraftfahrzeugverkehre ohne Behinderungen des fließenden Verkehrs zu ermöglichen, erfolgt eine bauliche Veränderung der in diesem Bereich existierenden beampelten Einmündung der Straße "Lülanden" (siehe auch Verkehrsgutachten des Büros WVK Wasser- und Verkehrs- Kontor).

Auch am "Ansgariusweg", einer deutlich geringer frequentierten Anliegersammelstraße innerhalb der nordwestlich gelegenen weitläufigen überwiegend Einzelhaus-Wohnbauflächen wird eine neue Zufahrt in Form einer Grundstückszufahrt ausgeführt. Zwischen den beiden Zufahrten wird entlang der östlichen Grundstücksgrenze eine private Wohnerschließungsstraße hergestellt, die auch für den öffentlichen Fußgänger- und Radverkehr freigegeben ist. Entlang dieser Wohnerschließungsstraße sind Stellplatzbereiche sowie auch zwei Tiefgaragenrampen (eine für Haus 3 und eine gemeinsam für Haus 4 und 5) vorgesehen.

Im Randbereich der Bundesstraße B 431 "Holmer Straße" sollen die beiden Baukörper Haus 1 und Haus 2 entstehen, die dem Sozialwohnungsbau zugeordnet werden. Die zwei Gebäude einschließlich deren zugeordnete Grundstücksoberflächenbereiche werden aus eigentumsrechtlichen Gründen zukünftig voraussichtlich als eigenständiges Grundstück herausgebildet. Die Gebäude Haus 3 bis 6 sind entlang der Wohnerschließungsstraße platziert. Gemäß derzeitigem Bebauungskonzept sind insgesamt rd. 93 Wohneinheiten vorgesehen. Die Gebäude werden jeweils mit Staffelgeschossen mit außen liegenden Dachterrassenbereichen und etwas kleineren Baukörperabmessungen ausgeführt.

Die Dachflächen sind als Flachdächer mit umlaufender Attika konzipiert, um notwendige Technikaufbauten wie Fahrstuhlüberfahrten, Lüftungsanlagen, sowie ggf. auch flach aufgeständerte Photovoltaikmodule etc. "zu verstecken". Wo technisch möglich, sind extensive Gründächer vorgesehen, die den Regenwasserabfluss wegen des geringeren Abflussbeiwertes verringern und das Mikroklima positiv beeinflussen. Ein gezielter Einstau mit gedrosseltem Abfluss der Dachflächen zur Wasserrückhaltung ist aus bautechnischen Gründen nicht vorgesehen (Dachflächen mit Gefälledämmung).

1.4.4 vorhandene Geländetopografie

Aufgrund der langgezogenen Ausdehnung des Grundstücks existiert ein topografisch bedingter Höhenunterschied zwischen den Gelände- bzw. Straßenoberflächen der "Holmer Straße" (i.M. rd. 12,8 mNHN) und dem "Ansgariusweg" (i.M. rd. 8,7 mNHN) von über vier Metern, wovon rd. ein Meter Höhenunterschied in Form einer vorhandenen Böschung entlang der südlichen Grundstücksgrenze am "Ansgariusweg" überwunden wird. Entlang der östlichen Grundstücksgrenze reicht die vorhandene Bebauung mit Nebenanlagen teilweise bis an den Grenzverlauf heran, so dass sich die neuen Höhen der Wohnerschließungsstraße hieran orientieren müssen. Entlang der westlichen Grundstücksgrenze befinden sich lediglich gärtnerisch angelegte Bereiche, da hier die bisher festgesetzten Abstandsflächen zur ehemals geplanten Straßenkante keine bauliche Nutzung zuließen.

Die vorhandenen Oberflächenbefestigungen, Einbauten, Geländehöhen, etc. sind in Form einer topografischen Vermessung durch das Vermessungsbüro Felshart aus Pinneberg vor Ort aufgemessen und dokumentiert worden. Diese Vermessung stellt die Grundlage des Siedlungswasserwirtschaftlichen Konzepts dar. Um die Hochbauplanungen mit Rechtwinkelkoordinaten übernehmen zu können, wurde die für die B-Plan-Erstellung vorgeschriebene ETRS89 UTM-Koordinierung als ETRS89-GK (System 320) transformiert.

Vorhandene Oberflächenbefestigungen des öffentlichen Raumes (Geh- und Radweg an der "Holmer Straße" und Gehweg am "Ansgariusweg") entlang der Grundstücksgrenzen der Baufläche sollen im Zuge der Neubebauung nicht verändert werden, einzig die Bereiche der beiden Zufahrten müssen an die neuen Wohnweghöhen geringumfänglich als Auffahrtpflasterungen angepasst werden. Der vorgesehene Umbau der Einmündung "Holmer Straße" / "Lülanden" mit Verbreiterung und Verschwenkung der Fahrbahn in nördliche Richtung hat keinen in dieser Ausarbeitung zu bewertenden Einfluss auf das Siedlungswasserwirtschaftliche Entwässerungskonzept der Wohnbauflächen.

1.4.5 Baugrundverhältnisse

Vom Büro Eickhoff und Partner mbB aus Halstenbek, Beratende Ingenieure für Geotechnik, ist mit Datum vom 20.03.2024 ein Bericht zur Baugrundbeurteilung mit Gründungsempfehlung erstellt worden. Auf diese gesondert zu den B-Plan-Verfahrenunterlagen enthaltene Ausarbeitung wird hier nur verwiesen, Details sind dort nachzulesen. Die vorliegende Baugrundbeurteilung basiert auf den im Februar 2024 durchgeführten 13 Stück als Kleinrammbohrungen durchgeführten Baugrundaufschlüssen in bis rd. 8 m Tiefe unter Geländeoberkante. Orientierende Schadstoffuntersuchungen an den gewonnenen Bodenproben oder eine Wasseranalyse sind zu dem Zeitpunkt noch nicht ausgeführt worden. Diese müssen ohnehin zeitnah bei voraussichtlicher Bodenabfuhr erfolgen.

Innerhalb der zukünftigen Baufläche sind Oberbodenmächtigkeiten von i.M. rd. 70 cm Dicke angetroffen worden, bereichsweise auch nur rd. 35 cm dick. Bei 11 Bohrungen wurde direkt unterhalb der Oberbodenabdeckung bindiges Bodenmaterial mit mehreren Metern Dicke angetroffen, meistens Geschiebemergel und vereinzelt auch Geschiebelehm. Nur zwei Bohrungen weisen unterhalb des Oberbodens geringmächtige (rd. 0,80 m) Mittelsande auf, die wiederum von bindigen Böden unterlagert sind.

Die für die Entwässerungsarbeiten (Rohrleitungen) in relevanten Tiefen bis rd. 5 m unter Geländeoberkante reichende Mergel- und Geschiebelehmschichten sind wegen der eiszeitlichen Vorbelastung weitgehend konsolidiert und somit für die Herstellung von Entwässerungseinrichtungen geeignet.

Aufgrund von in der Nähe gelegenen langjährigen Grundwassermessstellen (Grünfläche Einmündung "Holmer Straße" / "Lülanden") ist mit einem freien bzw. gespannten echten Grundwasserspiegel erst unterhalb der bindigen Bodenschichten auf Höhen von rd. 1,20 bis 4,0 mNHN zu rechnen, und damit rd. vier bis 11 Meter unterhalb der Geländeoberfläche.

In Absatz 7.4 Versickerungsfähigkeit ist in der Baugrundbeurteilung ausgeführt: *"Die bindigen Böden aus Geschiebelehm/-mergel sind aufgrund ihrer zu geringen Durchlässigkeit für eine Versickerung von Niederschlagswasser nicht geeignet."*

Dies zeigte sich auch während der durchgeführten Sondierungsbohrungen, denn die angetroffenen aufgestauten Schichtenwasserstände insbesondere im nördlichen Baubereich wurden mit 0,30 m bis 0,70 m unterhalb des jeweiligen Ansatzpunktes dokumentiert. Lediglich bei den südlichen Bohrungen nahe dem "Ansgariusweg" wurde kein ausgepegelter Wasserspiegel angetroffen was vermutlich daraus herrührt, dass das auf dem bindigem Untergrundboden aufgrund der Topografie in südlicher Richtung durchströmendes Schichtenwasser aus der dort vorhandenen Böschung "ausblutet".

In Absatz 5.3.2 Bemessungswasserstand für Bauwerke wird weiterhin ausgeführt: *"Örtlich und zeitweilig kann sich jedoch niederschlagsabhängig auf den bindigen, schwach durchlässigen Böden aus Geschiebelehm und -mergel Sicker-/Schichtenwasser u.U. bis in Geländehöhe aufstauen."*

Zum rechnerischen Nachweis für die Versickerung von Niederschlagswasser gemäß den geltenden Richtlinien, insbesondere der DWA-A 138 und dem WHG Wasserhaushaltsgesetz, ist jedoch ein ausreichender Grundwasserflurabstand zwischen der Unterkante der Versickerungsanlage (= Sickerebene) und dem mittleren höchsten Grundwasserspiegel von mindestens 1 m zwingend einzuhalten. Zusammen mit den geringen Durchlässigkeitsbeiwerten von Geschiebelehm und Geschiebemergel ist der Nachweis somit nicht zu führen, infolgedessen das Niederschlagswasser abzuleiten ist.

Bezüglich der Kampfmittelfreiheit wurde durch das LKA, Abt. 3, Dez 33 (Kampfmittelräumdienst) eine Auswertung von Luftbildern etc. durchgeführt, die keine Hinweise auf eine Gefährdung der Baufläche durch eine mögliche Kampfmittelbelastung ergaben. Jedoch sind Zufallsfunde nicht gänzlich auszuschließen.

1.4.6 Gewässerverhältnisse

Die Baufläche liegt vollständig innerhalb des ausgewiesenen Wasserschutzgebietes "Haseldorfer Marsch" in der Schutzzone III A, dessen Ausdehnung sich Luftlinie minimal noch rd. 320 m in südöstliche Richtung erstreckt. Wie bereits zuvor erwähnt, ist von einem echten Grundwasserspiegel von vier bis 11 Metern unterhalb der Geländeoberkante auszugehen. Das Grundwasser schädigende Einflüsse und Einleitungen sind selbstverständlich unzulässig, das gilt umso mehr für Wasserschutzgebiete.

Bezüglich des anstehenden Grundwassers wäre zu beachten, dass die Entnahme von Grundwasser erlaubnispflichtig ist. Da seitens der Unteren Wasserbehörde des Kreises Pinneberg umfangreiche Abwägungsprozesse zu erfolgen haben, ist auch eine temporäre Grundwasserentnahme für eine begrenzte Bauzeit rechtzeitig mehrere Wochen vorher zu beantragen. Es ist jedoch trotz der Unterkellerung der Gebäude nicht davon auszugehen, dass der echte Grundwasserspiegel durch die Bauarbeiten an den Gebäuden angeschnitten wird. Allerdings könnte bei ggf. erforderlichem Kanalrohranschluss an die Schmutzwasserkanalisation im "Ansgariusweg" dieser Grundwasserhorizont erreicht werden.

Die nächstgelegenen (Verbands-) Gewässer befinden sich rd. 160 m bzw. rd. 200 m südlich und südwestlich des "Ansgariusweg" mit den Gräben 9.1 und 9.2. am Geestrand zur Elbmarsch. Das abgeleitete Niederschlagswasser der öffentlichen Ortsentwässerungskanalisation sowohl aus dem näheren Bereich der "Holmer Straße" als auch dem "Ansgariusweg" wird südlich der Straße "Lüttdahl" in den Graben 9.2 eingeleitet.

1.4.7 verkehrliche Erschließung

Wie bereits erwähnt, werden zwei Grundstückszufahrten für die Neubebauung hergestellt, über die die verkehrliche Erschließung für den motorisierten Verkehr der Baufläche erfolgt. Zusätzlich wird noch eine separate Fußwegeverbindung entlang der östlichen Grundstücksgrenze an die "Holmer Straße" erfolgen, um den öffentlichen Durchgangsverkehr von der Hauptzufahrt in das Baugebiet räumlich zu trennen. Eine direkte Hauszuwegung vom Haus 1 an den öffentlichen Geh- und Radweg der "Holmer Straße" ist ebenfalls vorgesehen.

Von der die beiden Grundstückszufahrten verbindenden privaten Wohnerschließungsstraße sichern die geplanten Hauszuwegungen die fußläufige Erreichbarkeit der Gebäude. Entlang der Fahrfläche bzw. kurzer Wegbereiche sind gemäß derzeitigem Konzept insgesamt 57 oberirdische Stellplätze vorgesehen, der Rest der nachzuweisenden Stellplätze wird in den zwei Tiefgaragen angeordnet.

Sämtliche Verkehrsflächen werden in Pflasterbauweise, voraussichtlich aus Betonpflastersteinen hergestellt. Für die Fahrflächen wird vorzugsweise glattes Pflaster mit geringem Fugenanteil (0-Fase oder Minifase) gewählt, um die Geräuschentwicklung zu minimieren. Die Stellplatzflächen sind mit offenen, splittgefüllten Fugen (ca. 3 cm breit) konzipiert, um die rechnerisch abflusswirksame Fläche zu reduzieren.

1.4.8 Hochwasserschutz / Überflutungsschutz

Hochwasserschutz aufgrund von Flusshochwasser oder Küstenhochwasser ist wegen der deutlich über den szenarisch möglichen Hochwasserspiegeln gelegenen Bauflächentopografie nicht zu berücksichtigen. Gleichwohl ist der Überflutungsschutz aufgrund von z.B. außergewöhnlichen Stark- oder Extremniederschlagsereignissen zu betrachten.

Im Zuge der zu den später einzureichenden Bauanträgen gehörenden Entwässerungsplanung ist mindestens ab einer abflusswirksamen Grundstücksfläche größer 800 m² ein Überflutungsnachweis mit einem 30-jährlichen Regenereignis zu führen. Das für das hierbei errechnete Bemessungswasservolumen erforderliche Rückhaltevolumen ist auf dem Grundstück schadlos sicherzustellen. Für darüber hinaus gehende stärkere Niederschlagsereignisse sind Abflüsse vom Grundstück rechtlich zulässig.

Aber auch diese über das Bemessungsregenereignis hinausgehenden Niederschlagsmengen müssen möglichst schadlos abfließen können. Für die Grundstücksflächen kann dies insofern sichergestellt werden, dass die zukünftige Geländetopografie derart gestaltet wird, dass das darüber hinausgehende Wasser schadlos an den Gebäuden und insbesondere den Tiefgaragenrampen vorbei abfließen kann, ohne in diese einzudringen. Die Geländeoberflächen werden dafür mit Gefälle von diesen kritischen Bauwerksstrukturen weg ausgeführt, so dass Hauszugänge, bodentiefe Terrassentüren, Kellerlichtschächte, etc. nicht durch eindringendes Wasser gefährdet sind. Die dafür notwendigen Höhen, insbesondere die Fertigfußbodenhöhen der Gebäude, wurden bereits mit Hilfe eines erzeugten digitalen Geländemodells ermittelt und sind in dem als Anlage 2, Blatt 3 beigefügten Oberflächenlageplan anhand der 10-cm-Höhenlinien visuell dargestellt.

Wegen der insgesamten deutlichen Geländeneigung ab der "Holmer Straße" bis zum "Ansgariusweg" mit den dadurch vorgegebenen Anschlusshöhen an die vorhandenen Fahrbahnoberflächen wird das im den Überflutungsnachweisfall überschreitende oberflächlich abfließende Wasser über die westlich der Gebäudekette befindlichen Gartenflächen sowie die östlich der Gebäude befindliche Wohnerschließungsstraße folgend bis zum "Ansgariusweg" abfließen. Die Fahrbahn des "Ansgariusweg" ist beiderseits mittels (leider nur recht niedrigen) Hochbordsteinen eingefasst, so dass das Wasser in solch seltenem Fall auf der Straßenoberfläche in östlicher Richtung weiterfließt.

Die vom Umweltportal des Landes Schleswig-Holstein bereitgestellte Hinweiskarte für Starkregenereignisse weist in dem Kreuzungsbereich "Ansgariusweg" / "Lüttdahl" einen überflutungsgefährdeten Fahrbahnbereich einschließlich angrenzender Wohnbaugrundstücke aus, der sich in südlicher Richtung des "Lüttdahl" bis zur Einleitstelle des öffentlichen Kanals in den Verbandsgraben 9.2 fortsetzt. Zu beachten ist, dass diese Hinweiskarte lediglich die Oberflächentopografie und deren mögliche oberflächlichen Abflüsse berücksichtigt. Nicht berücksichtigt sind hingegen vorhandene unterirdische Entwässerungssysteme wie die Ortskanalisation. Aus den von der SEW Stadtentwässerung Wedel bereitgestellten vorliegenden Kanalkatasterunterlagen ist ersichtlich, dass im "Lüttdahl" eine Betonrohrleitung DN 800 mm mit rd. 1,3 % Rohrleitungsgefälle vorhanden ist, die gemäß Tabellenbuch P. Unger ein Abflussvermögen bei Vollfüllung von rd. 1.700 l/s sicherstellt, bei Überstau auch darüber hinaus. Im weiteren Verlauf des Kanalstranges ist der Querschnitt bis zur Einleitstelle sogar auf DN 1000 mm vergrößert.

Hydraulische, möglichst hydrodynamische Berechnungsergebnisse der öffentlichen Kanalisation liegen nicht vor, insofern kann nicht eingeschätzt werden, inwiefern die vorhandenen Entwässerungsleitungen noch freie Kapazität bei welchen Regenszenarien besitzen. Aufgrund der Größe des Einzugsgebietes kann jedoch gemutmaßt werden, dass der Kanal im "Ansgariusweg" stark ausgelastet sein könnte.

1.4.9 Versorgungsleitungstrassen

Von den örtlichen Versorgungsunternehmen sind die jeweiligen Trassenpläne der von den Unternehmen betriebenen Versorgungsleitungen zusätzlich zu den Kanalkatasterunterlagen der Stadtentwässerung Wedel abgerufen worden. Auf die Darstellung in einem separaten Leitungstrassenlageplan wurde hier verzichtet, da keine wesentlichen bzw. baulich unlösbaren Konflikte mit Entwässerungseinrichtungen zu erwarten sind. Im dem Baufeld zugewandten Gehweg des "Ansgariusweg" befinden sich im Bereich der neu zu erstellenden Grundstückszufahrt keinerlei Versorgungsleitungen der Stadtwerke Wedel, Telekom, KD-Vodafone oder wilhelm.tel. Im öffentlichen Geh- und Radweg entlang der "Holmer Straße" sind jedoch einige Medien dieser Versorgungsunternehmen vorhanden, die mit den herzustellenden Entwässerungs-Grundstücksanschlussleitungen zu unterkreuzen sind.

2 Entwässerungskonzept

Die geplante Baufläche ist wie im sonstigen Stadtgebiet im Trennsystem zu entwässern. Die Stadt Wedel hat die Aufgaben für den Betrieb und die Unterhaltung der Abwassertechnischen Anlagen des Schmutz- und des Niederschlagswassernetzes an den Eigenbetrieb der "Stadtentwässerung Wedel" (SEW) ausgegliedert.

Von der Stadtentwässerung Wedel wurden Daten des dort geführten Kanalkatasters zur Verfügung gestellt. In den angrenzenden öffentlichen Verkehrsflächen der "Holmer Straße" und dem "Ansgariusweg" befinden sich jeweils Freigefällekanalhaltungen für die Schmutz- und Niederschlagswasserableitung.

Grundsätzlich ist zu beachten, dass dieses zum B-Plan-Verfahren entwickelte Entwässerungskonzept im Zuge der nachfolgenden Planungsschritte verfeinert und tiefergehend abgestimmt werden muss. Zwänge, die sich aus den weitergehenden Planungen ergeben, sind somit auch hinsichtlich der Entwässerung anzupassen. Im Entwässerungslageplan als neu zu bauende eingetragene Leitungen, Schachtstandorte, Deckel- und Sohlhöhen dienen lediglich der groben Orientierung und sind anhand des bisherigen Planungsstandes lediglich konzeptionell entwickelt.

Bereits während des Planungsprozesses zur Konzepterstellung ergaben sich noch geringfügige Änderungen bezüglich der Gebäudeausnutzung und Gestaltung. Es ist zu erwarten, dass dies auch im weiteren Planungsprozess noch wiederholt erfolgen wird. Jedoch waren die bisherigen Auswirkungen hinsichtlich der Schmutz- und Regenwasserableitung nur marginal und werden voraussichtlich auch bei weiteren geringfügigen Änderungen keinen nennenswerten Einfluss auf die Gesamtkonzeption haben.

Die SEW Stadtentwässerung Wedel weist darauf hin, dass Kanalanschlussbeiträge gemäß Satzung über die Erhebung von Beiträgen für die Abwasserbeseitigung der Stadt Wedel (Beitragssatzung) noch offen sind.

Zur visuellen Darstellung der nachfolgend beschriebenen Entwässerungssituation ist diesen Konzeptunterlagen ein Entwässerungslageplan i.M. 1 : 500 als Anlage beigefügt.

2.1 Schmutzwasserableitung

Das durch Benutzung verunreinigte Wasser aus Haushalten, Gewerbe oder Industrie muss vor Einleitung in den natürlichen Wasserkreislauf in Klärwerken von den für die Umwelt schädlichen Inhaltsstoffen gereinigt werden. Das mittels Grundstücksanschlüssen in die öffentliche Schmutzwasserkanalisation eingeleitete Wasser wird im Kreis Pinneberg überwiegend dem zentralen Klärwerk in Hetlingen zugeführt.

2.1.1 Bemessungsgrundlagen Schmutzwasser

Der Schmutzwasseranfall in Bezug auf die Entwässerungseinrichtungen, insbesondere der Rohrleitungen, schwankt im Tagesverlauf deutlich, so dass sich i.d.R. innerhalb der ausgedehnten Ortsentwässerung meist eine ausgeprägte morgendliche Abflussspitze sowie eine längerfristige nachmittägliche bzw. abendliche Ganglinienkurve zeigt. Innerhalb der Ortsentwässerung ist das Abflussverhalten aufgrund der Einzugsgebietsausdehnung mit längeren Fließzeiten und der Vielzahl angeschlossener Entwässerungsgegenstände wie Toiletten, Waschbecken, etc. sehr vergleichmäßigt. Dem hingegen wechseln sich bei Betrachtung von Grundstücksentwässerungsanlagen häufig kurzfristige hydraulisch weitgehende Ausnutzungen der Rohrleitungsfließquerschnitte mit nachfolgend häufig minimalen Restabflüssen ab. Aus vorgenannten Gründen unterscheiden sich die Bemessungsrichtlinien für Ortsentwässerungsanlagen und Grundstücksentwässerungsanlagen deutlich voneinander.

Im Rahmen dieses Siedlungswasserwirtschaftlichen Entwässerungskonzeptes wird (auch aufgrund noch fehlender Präzisierung der Gebäudeentwässerung) der Fokus auf die zu erwartenden Auswirkungen auf die Ortsentwässerung gelegt, welche in dem entsprechenden Regelwerk des DWA "Deutsche Vereinigung für Wasserwirtschaft, Abwasser und Abfall e.V." in den jeweiligen Arbeits- und Merkblättern dokumentiert ist. Als Grundlage ist hier insbesondere das DWA-A 118 zu nennen.

Der zu einem späteren Planungszeitpunkt beim Bau- bzw. Entwässerungsantrag zu erfolgende Nachweis der Grundstücksentwässerungsanlagen ist auf Grundlage der DIN 1986-100 zu führen. Hierbei werden unter Verwendung von Gleichzeitigkeitsfaktoren die hydraulisch erforderlichen Rohrleitungsquerschnitte zu dimensionieren sein. Für eine erste Abschätzung der erforderlichen Querschnitte wurden je Wohneinheit in den Gebäuden fiktive Annahmen hinsichtlich der Entwässerungsgegenstände getroffen und tabellarisch zu erwartende Abflussmengen abgeschätzt.

2.1.2 vorhandene Schmutzentwässerungsanlagen

Im Fahrbahnbereich der "Holmer Straße" befindet sich nördlich der Fahrbahn, die Einmündung "Lülanden" querend, ein öffentlicher Schmutzwasserkanalstrang mit östlicher Fließrichtung aus Steinzeugrohren der Dimension DN 250 mm. Im "Ansgariusweg" verläuft ebenfalls ein Schmutzwasserkanalstrang DN 250 mm aus Steinzeugrohren mit östlicher Fließrichtung.

Da das Baufeld bisher nicht bebaut war, sind auf dem Grundstück keinerlei Schmutzwasser-Entwässerungseinrichtungen vorhanden und bisher auch keine Anschlussleitungen zum Grundstück vorgestreckt. Somit sind an beiden Anschlussbereichen neue Grundstücksanschlussleitungen zur Schmutzwasserableitung herzustellen. Hierzu wird es erforderlich sein, die Fahrbahnoberfläche und den Geh- bzw. Geh- und Radweg zu öffnen, die Erd- und Wasserhaltungsarbeiten durchzuführenden und nach Verlegung der Leitungen die Oberflächen wieder herzustellen. Minimalinvasive unterirdische Bauverfahren sind für diese neuen Anschlüsse nicht wirtschaftlich realisierbar. Üblicherweise werden die im öffentlichen Raum herzustellenden Grundstücksanschlussleitungen bis zur Grundstücksgrenze (bzw. rd. 1 m darüber hinaus bis auf Privatgrund) durch die SEW Stadtentwässerung Wedel nach erfolgter Kostenübernahmeerklärung durch den Grundstückseigentümer für diesen durch ein zugelassenes Tiefbauunternehmen ausgeführt. Die weitere Verlegung von Entwässerungsleitungen auf dem Grundstück hat direkt im Auftrag des Grundstückseigentümers durch zugelassene Unternehmen zu erfolgen.

- Grundstücksanschlussleitung Nord an der "Holmer Straße":

  Der vorhandene, im Vortriebsverfahren hergestellte Kanal (Stz ; DN 250 mm) im Gehweg der nördlichen Fahrbahnseite "Holmer Straße" besitzt eine Sohltiefe von etwas über 5 m unterhalb der Geländeoberfläche. Baulich ist bei solch tief liegendem Kanal ein Anschluss an einen vorhandenen Schacht mit einem inneren Absturz meist einfacher und kostengünstiger herzustellen, als ein direkter Anschluss an das Kanalrohr bzw ein äußerer Absturz am Schacht mit entsprechendem Gerinneumbau. Über die technischen Möglichkeiten, einen neuen Grundstücksanschluss herzustellen, muss jedoch der Abwasseranlagenbetreiber, die SEW Stadtentwässerung Wedel unter Berücksichtigung der baulichen und betrieblichen Belange entscheiden . Zur Gebäudeentwässerung der Häuser Nr. 1 und 2 wird jedenfalls nur eine deutlich geringere Grundstücksübergabeschachttiefe benötigt. Eine gewisse Leitungstiefe ist lediglich von der Erfordernis abhängig, den Regenwasserkanal DN 300 des südlichen Geh- und Radwegs mm aus Betonrohren sowie die dort vorhandenen Versorgungsleitungen mit der Schmutzwasser-Grundstücksanschlussleitung kollisionsfrei kreuzen zu können. Zwei zur Herstellung einer Anschlussleitung geeignete Schächte befinden sich im Bereich der Bebauung der Häuser 1 und 2:

Schacht Nr. 45390908: Der Schacht befindet sich gegenüberliegend dem östlichen Ende des geplanten Haus Nr. 1b im Gehweg der "Holmer Straße". Gemäß der vorliegenden Schachtgeometrie ließe sich hier vermutlich ein innerer Absturz unterhalb des eingezogenen Schachthalses DN 800 mm mit einer Absturzhöhe von bis zu rd. 2,80 m (vermutlich weniger) realisieren. Wegen des vorhandenen Steigeisenganges ist voraussichtlich ein mittels Bögen geringfügig "verzogener" außerzentrischer Schachtanschluss notwendig, was jedoch wegen des inneren Absturzes hydraulisch vernachlässigbar ist. Diese Vorzugsvariante ist im Entwässerungslageplan dargestellt.

Schacht Nr. 45390907: Der Schacht befindet sich im Einmündungsbereich "Holmer Straße" / "Lülanden" unmittelbar neben dem Lichtsignalmast des Fußgängerüberwegs. Nur rd. 1,5 m daneben befindet sich ein Regenwasserschacht (Nr. 45390910), der die Regenentwässerung der gegenüberliegenden südlichen Trasse aufnimmt. Zur Herstellung eines Schmutzwasseranschluss an diesen Schacht müsste der Regenwasserkanal mit spitzem Winkel unterschnitten werden und der Anschluss müsste wegen der Schachtgeometrie vermutlich als äußerer Absturz bis auf über 5 m Tiefe ausgeführt werden. Daher ist diese Alternativvariante nicht zu bevorzugen und im Entwässerungslageplan nur als gestrichelte Linie dargestellt.

Theoretisch und technisch möglich wäre natürlich auch die Herstellung eines Anschlusses direkt an die Kanalrohre in bis zu rd. 5 m Tiefe an jeder anderen Station der Haltung, aber immens aufwendiger. In jedem der Fälle muss jedoch die "Holmer Straße" auf ganzer Breite gequert werden, was Einfluss auf die notwendigen Arbeiten auch bezüglich der Wiederherstellung der Fahrbahnoberfläche hat und während der baulichen Ausführung zu entsprechenden Verkehrsbehinderungen führt. Die bauliche Ausführung der nördlichen Schmutzwasseranschlussleitung sollte daher vorzugsweise im zeitlichen Zusammenhang mit den Umbau der Straßeneinmündung "Holmer Straße" / "Lülanden" erfolgen.

- Grundstücksanschlussleitung Süd am "Ansgariusweg":

Der vorhandene Kanal (Stz ; DN 250 mm) verläuft in der südlichen Fahrbahnhälfte in einer Tiefe von rd. 4,70 m unterhalb der Geländeoberfläche. Etwa hälftig der südlichen Baugrundstücksfront befindet sich der Schacht Nr. 45390322 jenseits des parallel verlaufenden Regenwasserkanals. Allerdings liegt dieser Schacht entgegen der Fließrichtung bei Herstellung der neuen Anschlussleitung im Bereich der neu herzustellenden Grundstückszufahrt der Wohnerschließungsstraße. Außerdem existiert an dem Schacht bereits ein Innerer Absturz, so dass voraussichtlich kein weiterer Anschluss genehmigt würde.

Alternativ bleibt daher nur, einen neuen Anschluss als Abzweig auf dem Kanalrohr zu verwenden. Zwar existiert am Kanal ein abgedeckelter Abzweig im Bereich der zukünftigen Zufahrt, jedoch ist dieser aus baulichen Gründen (teerstrickvergossene Muffen) nicht dazu geeignet, eine Anschlussleitung aufzunehmen. Die SEW Stadtentwässerung Wedel wird zu entscheiden haben, ob der vorhandene Abzweiger ausgebaut und stattdessen ein neuer Abzweiger eingebaut werden soll, oder an anderer Stelle ein neuer Anschluss angebohrt werden soll. Im Entwässerungslageplan ist vorerst ein neuer Anschlusspunkt nahe dem Regenwasserschacht 45390635 dargestellt, um die beiden Grundstücksanschlussleitungen in einem gemeinsamen Rohrgraben ausführen zu können.

Die benötigte Schachttiefe für den Grundstücksübergabeschacht resultiert einzig aus der erforderlichen Tiefe für ein Schachtbodenteil, einem Konus und der Schachtabdeckung und beträgt erfahrungsgemäß rd. 1,40 m. Wegen der innerhalb der Wohnerschließungsstraße nach Norden stark ansteigenden Topografie können alle Gebäude Haus Nr. 3 bis Nr. 6 auch bei dieser relativ geringen Leitungstiefe sicher entwässert werden.

2.1.3 geplante Schmutzentwässerungsanlagen

Zum Zeitpunkt der Erstellung eines Siedlungswasserwirtschaftlichen Entwässerungskonzeptes im Rahmen des Bebauungsplanverfahrens sind weder die Architekturplanungen noch die darauf basierenden Planungsleistungen der technischen Gebäudeausrüstung für die Schmutzwasserableitung detailliert genug ausgeführt, um erforderliche Sohlhöhen und Anschlusspunkte exakt benennen zu können. Im Rahmen diese Konzeptes werden daher vorerst nur Grundleitungstrassen dargestellt, die aufgrund der vorhandenen Grundstücksanschlussleitungshöhen technisch den Regeln der Technik entsprechend ausführbar wären. Ob diese in Gänze notwendig sind bzw. wo Gebäudeanschlusspunkte in diese Leitungsverläufe eingebunden werden müssen, wird erst im Zuge des Entwässerungsantragsverfahrens exakt planbar sein. Ebenso ist die Platzierung der Schächte vorerst gemäß DIN-1986-100 vorläufig erfolgt.

In den Wohnungen wird ausschließlich häusliches Schmutzwasser anfallen. Die Entwässerungsleitungen, beginnend an den Entwässerungsgegenständen wie Toiletten, Waschbecken, Duschen etc., werden innerhalb der Gebäude mittels Fallrohrsträngen bis in den Keller geführt, dort als Sammelleitungen zu einem oder mehreren Gebäudeanschlüssen abgeleitet, die jeweils mit innen liegenden Revisionsöffnungen versehen werden. Außerhalb der Gebäude werden Kanalgrundleitungen verlegt, die in regelmäßigen Abständen Inspektionsschächte DN 400 mm und Revisionsschächte DN 1.000 mm erhalten. An der Grundstücksgrenze zum öffentlichen Raum werden Grundstücksübergabeschächte DN 1.000 mm angeordnet.

Konzeptionell werden die beiden Grundleitungen der Häuser Nr. 1 und Nr. 2 zusammengefasst und an die nördliche Grundstücksanschlussleitung an der "Holmer Straße" angeschlossen. Die restlichen Gebäude Haus Nr. 3 bis Nr. 6 werden jeweils mit Gebäudeanschlussleitungen an eine in der Wohnerschließungsstraße zu verlegenden Sammelgrundleitung angeschlossen und entwässern über die südliche Grundstücksanschlussleitung in den "Ansgariusweg".

Die im Entwässerungslageplan dargestellten Leitungsverläufe sind exemplarisch für die möglichen Leitungstrassen dargestellt. Die später tatsächlich erforderliche Trassenlänge ist jeweils abhängig von den benötigten Gebäudeanschlusspunkten, die Trassen können somit kürzer oder ggf. auch länger werden. Bei einem vorläufig angenommenen Mindestleitungsgefälle von 1 : DN betragen die Leitungstiefen an den Endpunkten noch immer mehr als die gem. DIN 1986-100 geforderte frostfreie Überdeckungshöhe von mindestens 0,80 m. Mehrere dargestellte Leitungsenden wären mit obigem Leitungsgefälle noch bis zu 2 m tief, so dass größere Gefälle oder sogar äußere Abstürze denkbar wären. Mit der dargestellten Trassenführung wird im hier vorliegenden Siedlungswasserwirtschaftlichen Entwässerungskonzept somit lediglich nachgewiesen, dass sämtliche Gebäude gemäß d.R.d.T. mittels der zu bevorzugenden Freigefälleentwässerung entwässert werden können.

Die zur Ableitung des Schmutzwassers benötigten Rohrleitungsdurchmesser sind abhängig vom möglichen Sohlgefälle sowie der daran angeschlossenen Entwässerungsgegenstände (Toiletten, Waschbecken, Duschen, Küchenspülen, Waschmaschinen, etc.), die gemäß DIN 1986-100 Tabelle 6 im Rahmen der Genehmigungsphase durch die Haustechnikplanung auszuwählen sind. Üblicherweise sind anfängliche Rohrdimensionen von DN 100 mm ab den Gebäudeanschlusspunkten meist ausreichend, nur bei Zusammenfassung mehrerer hausinterner Fallleitungen und Sammelleitungen können auch Dimensionen von DN 125 mm und selten auch mal DN 150 mm erforderlich sein. Meist sind diese Durchmesser auch bis zum Grundstücksübergabeschacht ausreichend. Sofern jedoch im Trassenverlauf mehrere Gebäudeanschlussleitungen mittels Grundleitungen zusammengefasst werden, können rechnerisch auch größere Leitungsdimensionen wie z.B. DN 200 mm erforderlich sein. Hierbei ist jedoch zu beachten, dass übliche Durchmesser von Grundstücksanschlussleitungen i.d.R. nur in DN 150 mm ausgeführt sind, so dass zur Ableitung der anfallenden Wassermengen eine Erhöhung des Sohlgefälles notwendig sein kann, um auch mit einer Rohrdimension von DN 150 mm das anfallende Abwasser ableiten zu können.

Im Rahmen dieses Siedlungswasserwirtschaftlichen Entwässerungskonzepts zum Bebauungsplan sind noch keine Angaben hinsichtlich der Anzahl der geplanten Entwässerungsgegenstände verfügbar, so dass eine Rohrdimensionierung entsprechend den Vorgaben der DIN 1986-100 in diesem Planungsstadium noch nicht abschließend möglich ist. Diesen Unterlagen ist in der Anlage 3 daher zunächst nur eine Abschätzung der Entwässerungsmengen unter Annahme wohnungsgleicher Ausstattungen (1 WC, 1 Waschbecken, 1 Dusche, 1 Waschmaschine und 1 Küchenspüle mit Geschirrspüler) beigefügt, die im Rahmen der Entwässerungsantragsverfahren zu aktualisieren ist. Als Ergebnis kann vorerst festgestellt werden, dass Rohrleitungsdurchmesser von DN 125 mm ausreichend sein werden, bei Optimierung der späteren Leitungslängen und Gefälle ggf. auch der Mindestquerschnitt DN 100 mm.

Die Richtlinie DWA-A 118 "Hydraulische Bemessung und Nachweis von Entwässerungssystemen" empfiehlt daher, von einem Bemessungswert von rd. 4 l/(s*1000EW) für den stündlichen Spitzenabfluss auszugehen. Dies entspricht bei Annahme eines täglichen Schmutzwasseranfalls von gemäß Regelwerk nicht zu unterschreitenden 150 l/(EW*d) einem stündlichen Spitzenabflussfaktor von:
1 / 150 l/(EW*d) / 4 l/(s*1000EW) / 3.600 s/h * 1000 EW = 1 / 10,42

Unter Nutzung der erwarteten Einwohneranzahl (in Abhängigkeit von Anzahl der Wohnungen und möglicher Belegungsgröße) lässt sich die zu erwartende jeweilige Gesamtabflussmenge aus den Wohngebäuden ermitteln.

In Summe ist gemäß den vorherig beschriebenen Annahmen ein Gesamtabfluss von etwas über 1 l/s (rechnerisch 1,10 l/s) zu erwarten. Die im Rahmen der späteren Genehmigungsplanung zu berechnenden Abflusswassermengen aus den einzelnen Entwässerungsgegenständen zur Rohrleitungsdimensionierung gemäß der Grundstücksentwässerungsnorm DIN 1986-100 werden wegen der Konzentrationswirkung und damit kurzzeitigen Abflussspitzen erfahrungsgemäß um ein Vielfaches höher ausfallen, wodurch auch die mindestens erforderlichen Schleppspannungen zur Fortleitung der Wasserinhaltsstoffe eingehalten werden.

Eine hydraulische Berechnung des gesamten öffentlichen Schmutzwassernetzes liegt bei der SEW nicht vor. Jedoch kann aufgrund der Kenntnis des Entwässerungsbereichs mit den in der "Holmer Straße" sowie auch dem "Ansgariusweg" vorhandenen für die Schmutzwasserableitung vergleichsweise großen Kanalquerschnitte DN 250 mm mit sehr hoher Wahrscheinlichkeit davon ausgegangen werden, dass die zusätzliche Schmutzwassermenge aus dem Baubereich problemlos aufgenommen werden kann, zumal auch die Leitungsgefälle eine zügige Ableitung unterstützen.

2.2 Niederschlagswasserableitung

Die Niederschlagswasserableitung umfasst alle auf der Geländeoberfläche gesammelten und abgeführten Niederschläge, also auch Schnee, Hagel, Graupel, etc.. Bemessungsrelevant ist i.d.R. jedoch der Regenwasseranfall, weshalb nachfolgend auch der Begriff "Regenwasser" verwandt wird.

Das auf dem Grundstück zukünftig anfallende Regenwasser wird von befestigten und unbefestigten Grundstücksoberflächen gesammelt und zu beseitigen sein. Hierbei sind vorrangig die Möglichkeiten von Versickerung, Evapotranspiration (Verdunstung durch Bewuchs) und Rückhalt vor Ort zu überprüfen. Lediglich das nicht vor Ort verbleibende Wasser soll zur Ableitung in das Kanalnetz kommen.

Die Ableitung von Niederschlagswasser in die öffentliche Kanalisation mit nachfolgender Einleitung in ein Vorflutgewässer stellt sowohl die Betreiber der öffentlichen Abwasserbeseitigungsanlagen vor immer größere Herausforderungen und ist auch in Hinblick auf den natürlichen Wasserkreislauf als problematisch anzusehen. Bevorzugt sind daher Maßnahmen zur dezentralen Regenwasserbewirtschaftung anzuwenden, wie z.B. ein Rückhalt mit Schaffung einer Pflanzenverfügbarkeit zur Verbesserung des Mikroklimas durch Verdunstung, eine Versickerung in den Untergrund zur Grundwasserneubildung oder zumindest ein Rückhalt vor einer Ableitung zur Drosselung von Abflussspitzen.

Mit dem zu erwartenden Versiegelungsgrad innerhalb der Baufläche mit seinen Dach- und Grundstücksoberflächen wird bereits die bei geringen und mittleren Regenereignissen, insbesondere aber auch bei den seltener auftretenden Starkregenereignissen anfallende Regenwassermenge die von der öffentlichen Kanalisation aufnahmefähige Abflussmenge überschreiten. Die überschreitende Regenwassermenge kann hierbei effektiv durch Versickerung, Verdunstung und kleinräumigen Rückhalt verringert werden. Für die darüber hinausgehende Wassermenge ist es notwendig, ein gewisses Wasservolumen auf dem Grundstück zwischenzupuffern, bis wieder freie Kapazität im öffentlichen Kanalnetz besteht. Hierzu wird mit Formel 22 der DIN 1986-100 für verschiedene Dauerstufen ein maximal erforderliches Rückhaltevolumen ermittelt. Aus wirtschaftlichen und klimatischen Gründen ist die Versickerung und Verdunstung vorteilhafter als eine Rückhaltung mit gedrosseltem Abfluss in die Kanalisation. Jedoch die aus dem vorgesehenen Nutzungsanspruch nicht im Naturkreislauf zu belassenen Wassermengen können in ein aufgrund einer Einleitmengenbeschränkung resultierendes vorzuhaltendes Rückhaltevolumen eingeleitet werden, welches voraussichtlich mehrfach im Jahr zu einem Einstau kommen kann. Das deutlich seltener in Anspruch genommene Überflutungsvolumen darf auch oberirdisch in Form von unschädlich überflutbaren Garten- oder befestigten Bereichen wie z.B. Stellplätzen, o.ä. ausgeführt sein.

Ein Beitrag zur Verdunstung können Gründächer und möglichst versiegelungsfreie oder -verminderte Oberflächengestaltungen leisten. Bei begrünten Dachflächen gilt: Je dicker die Substratschicht ist, desto mehr Wasser kann zwischengepuffert werden und desto höher ist eine mögliche Verdunstungsrate der Pflanzengattungen (bis 10 cm Dicke = Sukkulenten ; 10 cm bis 30 cm Dicke = Gräser und Stauden ; größer 30 cm = Gehölze wie Sträucher und Büsche, teilw. Bäume). Zu befestigende Grundstücksoberflächen sollten nur in dem absolut zur verkehrlichen Erschließung notwendigen Maße ausgeführt werden. Je nach Nutzungsart können mehr oder minder durchlässige Materialien Verwendung finden, wie z.B. Rasengittersteine für Feuerwehrzufahrten, Sickerpflaster mit offenen Fugen für Stellplätze, oder ähnlichem.

Eine Versickerung von Niederschlagswasser ist einer Ableitung in die öffentliche Kanalisation bzw. in ein Vorflutgewässer vorzuziehen. Voraussetzung für eine Versickerung ist einerseits ein sickerfähiger Untergrundboden, vorzugsweise einem Sand, der bis in mehrere Meter Tiefe reicht und saisonal nur gering durch aufstauendes Wasser auf sperrenden Schichten (z.B. Lehm, Mergel, Ton) beeinflusst ist. Andererseits ist ein ausreichender Grund- bzw. Schichtenwasserflurabstand von mindestens einem Meter zwischen der unteren Sickerebene der Versickerungsanlage bis zum höchst anzunehmenden mittleren Grund- oder Schichtenwasserspiegel zwingende Voraussetzung. Saisonal können Untergrundwasserspiegel je nach Baugrundschichtenaufbau um bis zu mehrere Meter schwanken, meist sind sie im Frühjahr am Höchsten.

Innerhalb der vergangenen Jahre und Jahrzehnte seit Herstellung der Regenwasserkanalisation in der "Holmer Straße" und dem "Ansgariusweg" hat die Häufigkeit und Intensität von bemessungsrelevanten Regenereignissen stetig zugenommen und wegen des Klimawandels wird sich dieser Trend noch weiter fortsetzen. Die Ende der 1990er Jahre bzw. in großen Teilen auch noch früher angesetzten Bemessungsparameter sind heute bereits zu gering, so dass das damals als ausreichend dimensionierte öffentliche Kanalisationsnetz heutigen Anforderungen nicht mehr vollständig genügen kann. Somit sind zusätzliche Ab- bzw. Einleitungen weiterer versiegelter Flächen zu minimieren bzw. in ihrer zeitlichen Abfolge zu entzerren. Hierzu dient eine zwischenzeitlich auch in den Regeln der Technik und den geltenden Richtlinien der Grundstücksentwässerung (DIN 1986-100) aufgenommene Begrenzung der zulässigen Einleitmenge als geeignetes Mittel.

Für Kanalisationsanlagen und auch für nachfolgende Vorflutgewässer können je nach Ausbauzustand kurzzeitige Abflussspitzen, wie sie bei Starkregenereignissen auftreten, oder auch lang anhaltende ergiebige Niederschläge kritisch sein und in der Folge zu Überflutungen führen. Häufig wurden die Ortsentwässerungsanlagen (in Norddeutschland überwiegend als Trennkanalisation) vor Jahrzehnten geplant und gemäß dem damaligem Anschlussgrad für die in den inzwischen veralteten Regelwerken vorgegebenen Bemessungsregenereignisse gebaut. Durch vermehrt durchgeführte Verdichtung von Baugebieten mit einem immer weiter ansteigenden Versiegelungsgrad wird immer mehr und immer schneller Wasser in die Kanalisation eingeleitet. Auch die lokalen Regenereignisse werden bedingt durch den Klimawandel intensiver, was beides zusammengenommen zu einem vermehrten Abfluss und damit zu einer Überlastung der bestehenden Entwässerungseinrichtungen führt. Wichtig ist somit, diese dadurch entstehenden Spitzen der Abflussganglinien "zu kappen", indem das insbesondere auf Grundstücken anfallende Regenwasser dezentral zwischengespeichert und nur gedrosselt in die Kanalisation abgegeben wird. Hierzu sind auf den Grundstücken ausreichend dimensionierte Rückhalteeinrichtungen mit einer Drosseleinrichtung vorzusehen.

Bei einer konzeptionellen Planung von Grundstückszufahrten einschließlich des straßenseitigen Geländeniveaus und Fertigfußbodenhöhen des Erdgeschosses ist zu berücksichtigen, dass diese ausreichend hoch über der Rückstauebene der öffentlichen Verkehrsfläche der "Holmer Straße" und dem "Ansgariusweg" gelegen sind. Denn grundsätzlich ist es zulässig, die öffentliche Kanalisation derart zu planen und zu betreiben, dass ab einer Jährlichkeit von 2 bzw. 3 Jahren die Kanalisationsrohre die ankommenden Wassermengen des Einzugsgebietes mit Vollfüllung ableiten. Das bedeutet, dass darüber hinausgehende Stark- und Extremregenereignisse mit Anstieg des Wasserspiegels in den Schächten bei Überflutungswasserständen auch über die Straßenoberfläche abfließen dürfen. Bis zu den Wassermengen eines 20-jährlichen Regenereignisses (Wohnbauflächen) bzw. 30-jährlichen Regenereignisses (Industrie- und Gewerbeflächen) ist vom Abwasseranlagenbetreiber lediglich sicherzustellen, dass keine Schädigung Dritter erfolgt, darüber hinaus gilt es als höhere Gewalt.

Aus ökologischen und wirtschaftlichen Gesichtspunkten wird bei Neubauprojekten vermehrt auch der Einsatz von Regenwassernutzungsanlagen mit Zisterne vorgesehen, über die der Trinkwasserverbrauch für die Toilettenspülungen, Waschmaschinen und die Gartenbewässerung gemindert werden kann. Leider laufen die Bemessungsansätze einer Regenwassernutzungsanlage und einem Regenwasserrückhalteraum konträr: Während die Regenwassernutzungsanlage möglichst immer gut gefüllt sein soll, damit die gespeicherte Wassermenge auch während längerer Trockenphasen genutzt werden kann, muss dem hingegen der Regenwasserrückhalteraum möglichst immer zeitnah wieder leer sein, um das nächste (unerwartete Stark-) Regenereignis möglichst vollständig aufnehmen zu können. Daher kann das Volumen einer Zisterne nicht auf das erforderliche Rückhaltevolumen angerechnet werden.

2.2.1 Bemessungsgrundlagen Niederschlagswasser

Niederschlagsdaten KOSTRA

Zur Bemessung von Regenentwässerungsanlagen werden entsprechend d.R.d.T. langjährige statistisch aufbereitete Niederschlagsdaten des Deutschen Wetterdienstes DWD verwendet. Diese werden im sogenannten KOSTRA-Atlas (KOordinierte STarkniederschlags-Regionalisierungs-Auswertungen) zur Verfügung gestellt und turnusmäßig an neuere Erkenntnisse aktueller Niederschlagsmessungen angepasst und veröffentlicht. Hierbei ist die Bundesrepublik in Rasterfelder unterschiedlicher Niederschlagsintensität in Abhängigkeit von Dauerstufen und Wiederkehrwahrscheinlichkeiten aufgeteilt. Das hier zu betrachtende Baufeld befindet sich gemäß aktuellem KOSTRA 2020-Datensatz im Rasterfeld des Quadranten der Spalte 140, Zeile 82.

Die Daten des KOSTRA-Atlas werden im Abstand von 10 Jahren durch den DWD aktualisiert, indem aus den langjährigen, von den in Deutschland vorhandenen Wetterstationen im 5-Minuten-Takt gemessenen Niederschlagsdaten die jeweils letzten 30 Jahre statistisch ausgewertet und mittels von wissenschaftlichen Gremien erarbeiteten Algorithmen für die jeweiligen Quadranten errechnet. Durch die regelmäßige Aktualisierung der Daten werden auch die klimatischen Veränderungen der jeweils letzten drei Dekaden mit erfasst. Zuschläge für zu erwartende oder befürchtete kommende Klimaveränderungen sind somit in den Niederschlagsdaten nicht enthalten. Diese sind jedoch in den für Bemessungen von Entwässerungsanlagen zugrunde zu legenden Richtlinien als Zuschlagsfaktoren (z.B. in DWA-A 117 für Regenwasserrückhalteanlagen) entsprechend der Gefährdungseinschätzung des Planers sachdienlich zu wählen. Auch durch die vom DWD für jedes Rasterfeld angegebene statistische Varianz kann Einfluss bei der Bemessung von Entwässerungsanlagen genommen werden. Letztlich aber können insbesondere Regenentwässerungsanlagen aus wirtschaftlichen und betrieblichen Gründen niemals für jegliche Eventualitäten ausgebaut und betrieben werden. Für sehr seltene oder ungünstig aufeinanderfolgende Regenereignisse ist es daher deutlich ratsamer, dem abfließenden Überflutungswasser einen Notfließweg und schadlos überflutbare Flächen vorzuhalten.

Wie bei der Schmutzwasserableitung bereits erläutert, ist auch bei der Regenwasserableitung zwischen vergleichmäßigten Abflüssen einer Ortsentwässerungsanlage und kurzzeitig abflusswirksamen Wassermengen einer Grundstücksentwässerungsanlage zu unterscheiden. Als Grundlage dienen in beiden Bemessungsverfahren die o.g. KOSTRA-Werte.

Um die kurzfristigen Abflussverhältnisse einer Grundstücksentwässerungsanlage realitätsnah abzubilden, mussten die vom Deutschen Wetterdienst aufgrund langjähriger Regenreihen statistisch ermittelten Niederschlagswerte aus den Daten des DWD KOSTRA 2010R gemäß Vorgabe der DIN 1986-100 (12-2016) in der Vergangenheit mit einem Korrekturfaktor (Klassenfaktor 1 anstelle 0,5) angehoben werden, was insbesondere bei Rückhalteberechnungen im Vergleich bei Berücksichtigung der mittleren Niederschlagswerte zu einem größeren erforderlichen Rückhaltevolumen führte. Mit Neuauflage des KOSTRA 2020 Anfang 2023 ist dieser Klassenfaktor im KOSTRA-Datensatz ersatzlos entfallen. Hierauf wird der zuständige DIN-Arbeitsausschuss bei Neuauflage der DIN 1986-100 reagieren. Gemäß eines Mitteilungsschreibens des Ausschusses dürfen die rechnerisch geringeren KOSTRA 2020-Werte dennoch vorerst regelkonform verwendet werden, eine Abstimmung mit der zuständigen Behörde wird empfohlen. Die erfolgte Abstimmung mit der SEW Stadtentwässerung Wedel hat ergeben, dass die Verwendung der geringeren Werte nach KOSTRA 2020 nicht beanstandet wird.

Exemplarisch wurden bereits für ähnliche Projekte beide Niederschlagsdatengrundlagen zur Dimensionierung von Rückhalteräumen parallel durchgeführt und gegeneinander abgeglichen. Im Ergebnis ist das nach aktuellen mittleren Regendaten KOSTRA 2020 ermittelte Volumen jeweils um rd. 20 % geringer als nach bisherigen erhöhten Regendaten KOSTRA 2010R unter Verwendung des in der DIN 1986-100 (noch) vorgeschriebenen Klassenfaktors 1 (trotz allgemein gestiegener Niederschlagswerte aufgrund des Klimawandels). Jeder Eigentümer von Entwässerungsanlagen ist per Gesetz verpflichtet, die von ihm betriebenen Anlagen gemäß dem jeweils aktuell gültigen Regelwerk zu betreiben und zu unterhalten. Ändern sich die Regelwerke, sind die Grundstückseigentümer verpflichtet, die (dann meist strengeren) neuen Vorgaben umzusetzen, ggf. auch unter Änderung und / oder Erweiterung der bestehenden Anlagen.

Da derzeit nicht abgeschätzt werden kann, in welcher Form in der zukünftigen Neuausgabe der DIN 1986-100 wiederum eine höhere Sicherheit gegen Überlastung der Regenentwässerungsanlagen aufgrund der Konzentrationswirkung kleiner Einzugsgebiete (Grundstücke) gefordert werden wird, werden die Rückhalteräume der Entwässerungsanlagen in dieser Konzeptausarbeitung weiterhin mit den "alten" KOSTRA-DWD 2010 R-Daten dimensioniert, da ansonsten das Risiko bestünde, dass die Rückhalteanlagen mit Neuauflage der DIN 1986-100 bereits nicht mehr den dann aktuellen Regeln der Technik entsprechen könnten und somit vom Grundstückseigentümer nachzurüsten wären. Es bleibt zu hoffen, dass bis zur Einreichung der Entwässerungsantragsunterlagen eine neu gefasste DIN 1986-100 konkrete Vorgaben zur Handhabung der derzeit bestehenden Diskrepanz macht.

Hinweis: Wegen vorgenannter Diskrepanz sind für Grundstücksentwässerungsberechnungen im Verantwortungsbereich der Stadt Hamburg die aktuellen KOSTRA-DWD-2020-Werte mit einem Klimaänderungsfaktor von pauschal 1,2 (20%) für Wiederkehrzeiten ab 30 Jahren zu multiplizieren.

Überflutungsnachweis

Aufgrund des trotz Gründächern erhöhten Versiegelungsgrades (A_{red} größer 800 m²) für die Gesamtbaufläche ist ein Nachweis für die Überflutungssicherheit mittels eines 30-jährlichen Regenereignisses zu führen. Da oberirdisch aufgrund der Flächenausnutzung sowie der Geländetopografie die ohne Schadauswirkung überflutbaren Flächen (z.B. Grünflächen, Stellplätze, etc.) nicht in ausreichender Größe zur Verfügung stehen, muss zusätzlich durch technische Bauteile auch das zum Überflutungsnachweis zusätzlich notwendige Rückhaltevolumen vorgehalten werden.

Gebäudeplanung

Die planerischen Vorgaben hinsichtlich der Baukörperabmessungen und vorgesehenen Oberflächenbefestigungen mit deren Befestigungsarten ist aus dem vom mit der Planung beauftragten Architekturbüro W2A Willms + Willms Architekten Partnerschaft aus Hamburg erarbeiteten Bebauungskonzept übernommen worden. Die vorläufige Festlegung der Oberkante fertig Fußboden des Erdgeschosses ist unter Entwicklung eines groben Deckenhöhenplanes (siehe als Anlage 2, Blatt 3 beigefügter Oberflächenlageplan) erfolgt. Die Einteilung der Teileinzugsgebietsflächen sowie die Angaben zum jeweiligen Befestigungsgrad sind dem beigefügten Entwässerungslageplan der Anlage 2 Blatt 2 zu entnehmen. Die Verteilung der Dachflächenbefestigungen (Gründach, Kiesschüttdach, feste Oberflächen, etc.) ist in diesem frühen Planungsstadium lediglich pauschaliert prozentual aufgeteilt worden und wird im Zuge weitergehender Planungen zu konkretisieren sein. Die textlichen Festsetzungen des Bebauungsplanes fordern eine mindestens zu begrünende Dachfläche für die Häuser Nr. 3 bis 6 von 40 % bei einer Substratdicke von mindestens 10 cm, was aus Entwässerungsgesichtspunkten als extensives Gründach zu werten ist. Weitere 40 % der Gebäudedachflächen sind als voll abflusswirksame feste Dacheindeckungen angesetzt worden (Dachterrassen, Technikaufbauten, Fahrstuhlüberfahrten, Attika, etc.) und 20 % als Kiesdachflächen in den Traufbereichen der Attikaumrandungen.

In der DIN 1986-100 wird bezüglich der anzusetzenden Abflussbeiwerte von Gründächern in drei Substatmächtigkeiten unterschieden.

1. Extensivbegrünung unter 10 cm Aufbaudicke (c_m = 0,3 ; c_s = 0,5)
2. Extensivbegrünung ab 10 cm bis unter 30 cm Aufbaudicke (c_m = 0,2 ; c_s = 0,4)
3. Intensivbegrünung ab 30 cm Aufbaudicke (c_m = 0,1 ; c_s = 0,2)

Sofern zukünftig im Bereich der Extensivgründächer flach aufgeständerte Photovoltaikmodule angeordnet werden, können gemäß Aussage eines führenden Dachbegrünungsherstellers die gegenüber den Glasflächen der Module verminderten Abflussbeiwerte der Dachbegrünung angesetzt werden, da aufgrund der Kapillarität des Substratgemisches auch eine rasche horizontale Verteilung des anfallenden Niederschlagswassers bis unterhalb der Module zu erwarten ist.

Landschaftsplanung

Bezüglich der Oberflächenbefestigungen der Freianlagen sind die vom Architekturbüro W2A konzeptionierten Wegeverbindungen und Nutzflächen berücksichtigt worden. Über die genaue Ausführungsart der jeweiligen Oberflächenbefestigungen liegen in diesem Projektstadium noch keine konkreten Festsetzungen vor. Es kann aber mit hoher Wahrscheinlichkeit angenommen werden, dass die Fahr- und Gehflächen mittels Betonsteinpflaster ausgeführt werden. In der Vergangenheit wurden bei Projekten der Fa. Rehder Wohnungsbau die Stellplatzflächen mit einem Sickerpflaster (3 cm breite splittgefülte Fugen) ausgeführt. Die für die hydraulischen Berechnungen angesetzten Oberflächenbefestigungsarten können sich im weiteren Planungsprozess noch ändern und ergeben erst im Entwässerungsantragsverfahren den tatsächlichen Flächenabfluss. Sollten sich im Zuge verfeinerter (Freianlagen-) Planungen geeignete Bereiche für einen zumindest teilweisen oberirdischen Rückhalt ergeben (z.B. Rasenmulden o.ä.), ist dieser bevorzugt umzusetzen, da sich hieraus Umweltvorteile ergeben (zumindest geringfügige Teilversickerung, Verdunstung, Pflanzenverfügbarkeit, Mikroklima, etc.).

zulässiger Drosselabfluss

Für die Ableitung des auf dem Grundstück anfallenden Niederschlagswassers ist wegen der starken Auslastung der öffentlichen Entwässerungseinrichtungen von Seiten der SEW Stadtentwässerung Wedel eine Einleitmengenbegrenzung in Höhe von 10,0 l/s vorgegeben worden. Zusätzlich muss diese Einleitmengenbegrenzung auch während des 30-jährlichen Überflutungsregenereignisses sichergestellt werden.

Um die 10 l/s Drosselabfluss von der Gesamtgrundstücksfläche einhalten zu können, sind Rückhalteeinrichtungen in Form von industriell hergestellten quaderförmigen Rückhalterigolkörpern aus jeweils mehreren Rigolkörperkästen im Erdreich zur Aufnahme des auf der Geländeoberfläche anfallenden Wassers konzipiert worden. Wegen der drei Eigentumsbereiche ist diese zulässige Gesamtdrosselabflussmenge in Relation der abflusswirksamen Flächenanteile innerhalb der jeweiligen Teilflächen auf die drei Baufeldbereiche wie folgt aufgeteilt worden.

1. Häuser Nr. 1 und Nr. 2:	TEG-Nord:	Anschluss "Holmer Straße":	4,0 l/s
2. Häuser Nr. 3, bis Nr. 5:	TEG-Mitte:	Anschluss "Ansgariusweg":	4,5 l/s
3. Haus Nr. 6:	TEG-Süd:	Anschluss "Ansgariusweg":	1,5 l/s

An den beiden Grundstücksanschlussleitungen vor Ableitung in die öffentliche Kanalisation der "Holmer Straße" und dem "Ansgariusweg" sind jeweils Drosseleinrichtungen notwendig. Im Zuge weiterer Planungen und ggf. Abstimmungen ist anzustreben, dass die beiden an dem Anschluss "Ansgariusweg" anzuschließenden Teilflächen nur eine gemeinsame Drosseleinrichtung benötigen sollten. In dieser Ausarbeitung ist jedoch vorerst davon ausgegangen worden, dass zusätzlich das TEG-Mitte eine eigene Drosseleinrichtung vor Zusammenfluss mit dem TEG-Süd erhält und die Drosselabflusswassermenge am Grundstücksübergabeschacht somit dann 6,0 l/s beträgt.

Für eine Bemessung des erforderlichen Rückhaltevolumens aufgrund einer Einleitmengenbeschränkung ist die technische Bauart der zu wählenden Drosseleinrichtung ausschlaggebend. Eine dynamische Drosseleinrichtung wie z.B. eine Wirbeldrossel behält während eines Einstauvorganges unter Berücksichtigung der wechselnden Druckhöhen einen nahezu konstanten vorgegebenen Drosselabfluss (nahezu senkrechte Abflusskennlinie) ein. Für die Rückhaltevolumenberechnungen kann somit der zulässige Drosselabfluss in voller Größe angesetzt werden. Bei einer statischen Drosseleinrichtung wie z.B. eine Drosselblende hingegen ändert sich die Drosselabflussmenge jedoch in Abhängigkeit der statischen Druckhöhe und erreicht den zulässigen Maximalabfluss erst bei Volleinstau der Rückhalteeinrichtung (linear steigende Abflusskennlinie). Für die Rückhaltevolumenberechnungen darf daher nur die halbe zulässige Drosselabflussmenge angesetzt werden, was das erforderliche Rückhaltevolumen vergrößert. In den als Anlage 3 beigefügten Berechnungstabellen ist zu Vergleichszwecken das erforderliche Gesamtrückhaltevolumen mit statischer und dynamischer Drossel ermittelt worden.

Für dieses Siedlungswasserwirtschaftliche Entwässerungskonzept wurde vorerst davon ausgegangen, dass die drei Teilflächen "auf der sicheren Seite liegend" jeweils mittels einer statischen Drosseleinrichtung ausgestattet werden, bei Einsatz von dynamischen Drosseleinrichtungen reduzieren sich die erforderlichen Rückhalteräume entsprechend. Der Nachweis ist im Zuge der Entwässerungsantragsverfahren mit den zum Einsatz kommenden Drosselarten zu erbringen.

wasserbehördliche Vorgaben
Seitens der Unteren Wasserbehörde des Kreises Pinneberg wurde während der frühzeitlichen Beteiligung darauf hingewiesen, dass ggf. vorgesehene Versickerungsanlagen gemäß DWA-A 138 zu bemessen wären, jedoch voraussichtlich wegen des bindigen Bodens sowie des dadurch potentiell hohen Schichtenwasserstandes rechnerisch nicht nachzuweisen erscheinen. Hinsichtlich des während der Aufstellung eines B-Plan-Verfahrens in Schleswig-Holstein obligatorisch geforderten "Nachweis gemäß den wasserrechtlichen Anforderungen zum Umgang mit Regenwasser, Teil 1: Mengenbewirtschaftung" (Berechnungstool A-RW 1) wird auf einen rechnerischen Nachweis verzichtet, da das gesammelte Regenwasser nicht unmittelbar in ein Gewässer eingeleitet wird, sondern zuvor in die Ortsentwässerungskanalisation eintritt. Die seitens der SEW Stadtentwässerung Wedel vorgeschriebene Drosselung des Abflusses auf 10 l/s wird seitens der Unteren Wasserbehörde des Kreises Pinneberg begrüßt. Zum Vergleich: Der fiktive "landwirtschaftliche Abfluss" von der bisher landwirtschaftlich genutzten Grundstücksfläche beträgt etwa 0,6 l/(s*ha) * 10.854 m² / 10.000 m²/ha = 0,65 l/s.

2.2.2 vorhandene Regenentwässerungsanlagen

Überwiegend parallel zum zuvor beschriebenen Schmutzwasser-Kanalisationsnetz befinden sich auch Kanalhaltungen zur Regenwasserableitung in den Fahrbahnen der "Holmer Straße" und dem "Ansgariusweg".

An der "Holmer Straße" befindet sich eine Entwässerungsleitung DN 300 mm aus Betonrohren im Grünstreifen zwischen dem Geh- und Radweg und der südlichen Fahrbahnkante bzw. unterhalb der Fahrbahnaufweitung / Verschwenkung wegen dem Linksabbieger "Lülanden". Mit östlicher Fließrichtung und einer Verlegetiefe von rd. 1,60 m unterhalb der Geländeoberfläche handelt es sich im Bereich des Baufeldes um eine rd. 65 m lange Anfangshaltung, an die sechs Straßenabläufe der südlichen Fahrbahnhälfte (Dachprofil) sowie ein Grundstücksanschluss von der gegenüberliegenden nördlichen Bebauung angebunden sind. Abzweige oder Vorstreckungen in südlicher Richtung der Baufläche sind nicht verzeichnet. Im Bereich der westlichen Lichtsignalanlage der Einmündung "Holmer Straße" / "Lülanden" quert der Kanalstrang mit einer rd. 8 m langen Haltung die Fahrbahn der "Holmer Straße" auf die nördliche Seite. Ab hier erfolgt die Ableitung weiter in östlicher Richtung bis zur Straße "Lüttdahl", von dort in südlicher Richtung, den "Ansgariusweg" kreuzend bis zur Einleitung in den Verbandsgraben 9.2.

In der Fahrbahn des "Ansgariusweg" existiert im Bereich des Baufeldes ein öffentlicher Regenwasserkanalisationsstrang DN 400 mm aus Betonrohren mit östlicher Fließrichtung, der im Kreuzungsbereich "Lüttdahl" in den zuvor beschriebenen, von Norden kommenden Strang einmündet. Der Kanalisationsstrang im "Ansgariusweg" dient ebenso wie der parallel verlaufende Schmutzwasserstrang der Entwässerung weiter Teile der westlich und nordwestlich gelegenen Wohnbebauung. Direkt im Bereich der zukünftigen Grundstückszufahrt befindet sich der Schacht Nr. 45390635 mit einer Tiefe von 2,77 m. Anschlussvorstreckungen in Richtung des Baufeldes sind in den Kanalkatasterunterlagen der SEW Stadtentwässerung Wedel nicht verzeichnet.

Wie bereits bei den Schmutzwasseranschlussleitungen erläutert, ist es auch für die zukünftige Regenwasserableitung notwendig, neue Grundstücksanschlussleitungen herstellen zu lassen. Um den baulichen Aufwand zur Herstellung der insgesamt vier Anschlussleitungen im öffentlichen Raum zu minimieren, sollten jeweils der Schmutzwasser- und Regenwasseranschluss parallel nebeneinander in einer gemeinsamen Baugrube ausgeführt werden. Die sonstigen Aussagen zu den auszuführenden Tätigkeiten, dem Vorstreckungsende und der Kostenübernahme gilt für die Regenwasseranschlüsse analog den bei den Schmutzwasseranschlüssen gemachten Erläuterungen.

- Grundstücksanschlussleitung Nord an der "Holmer Straße":

  Sofern die Vorzugsvariante des Schmutzwasseranschlusses an den Schacht 45390908 zur Ausführung käme, wäre der Regenwasseranschluss parallel auszuführen, jedoch nur bis zum zuvor beschriebenen Regenwasserkanal DN 300 mm und an diesen mittels Kernbohrung und Anschlusssattelstück einzubinden. Der Anschlusspunkt liegt bereits am Rand des Fahrbahnbereichs in der Verziehung des Geradeausverkehrs.

  Sofern jedoch der Schmutzwasseranschluss im Bereich der Einmündung "Holmer Straße" / "Lülanden" erfolgen sollte, ist der neu herzustellende Regenwassergrundstücksanschluss an den vorhandenen Regenwasserschacht Nr. 45390911, der innerhalb der Fahrbahnfläche etwa mittig der Geradeausfahrbahn unmittelbar hinter dem Haltebalken im Fußwegübergang der Lichtsignalanlage liegt. Bei diesem Anschluss müsste die Schachteinbindung mittels Kernbohrung einschließlich Änderung des Gerinnes erfolgen wobei zu beachten ist, dass bereits der Zu- und Ablauf DN 300 mm sowie ein weiterer Zulauf eines Straßenablaufes (oberhalb der Berme) existieren. Alternativ könnte der neue Zulauf ebenfalls oberhalb der Berme erfolgen, allerdings mit dem Nachteil, dass man rd. 20 cm Sohlhöhe "verliert". Der neue Schachtanschluss liegt unterhalb des Steigeisenganges.

- Grundstücksanschlussleitung Süd am "Ansgariusweg":

  Aufgrund der Lage des im "Ansgariusweg" vorhandenen Regenwasserkanalschachtes Nr. 45390635 direkt vor der zukünftigen Grundstückszufahrt erscheint es vorteilhaft, die neue Grundstücksanschlussleitung an diesen anzubinden. Die vorhandene Sohltiefe ist für die Grundstücksentwässerungsanlage nicht erforderlich, weshalb ein innerer Absturz sinnvoll erscheint. Da jedoch der Schmutzwasseranschluss ohnehin an den noch tiefer verlaufenden Kanal angeschlossen werden muss, kann auch ein äußerer Absturz mit entsprechender Gerinneänderung oder aber ein Anschluss mittels Kernbohrung und Sattelstück an den Kanal erfolgen.

Die Wahl der herzustellenden Anschlüsse obliegt der SEW Stadtentwässerung Wedel.

2.2.3 geplante Regenentwässerungsanlagen

Wie beschrieben, ist seitens der Stadtentwässerung Wedel eine Einleitmengenbegrenzung für die Ableitung des auf den Dach- und Grundstücksoberflächen anfallenden Niederschlagswassers in Höhe von 10 l/s vorgegeben worden. Weiterhin ist aufgrund der Summe der vorgesehenen abflusswirksamen Fläche ein Überflutungsnachweis für ein 30-jährliches Regenereignis zu führen.

Grundsätzlich sollte versucht werden, das anfallende Niederschlagswasser dem natürlichen Wasserkreislauf wieder zuzuführen. Probates Mittel wäre eine Versickerung in den Untergrund, was aufgrund der hier vorherrschenden Bodenverhältnisse und dem bis Geländeniveau ansteigenden Grund- bzw. Schichtenwasserspiegel nicht realistisch nachweisbar erscheint. Alternativ sollte versucht werden, möglichst viel Wasser zu verdunsten. Dafür sind weite Teile der Dachflächen begrünt auszuführen. Dennoch bleibt gerade im Überflutungsnachweisverfahren ein erhebliches Rückhaltevolumen rechnerisch zu belegen.

An welcher Stelle dieses erforderliche Rückhaltevolumen nachgewiesen wird, ist nicht zwingend vorgegeben. Vorzugsweise sollte das selten auftretende Überflutungswasser auf der Geländeoberfläche in nicht schädlich überstaubaren Oberflächenbereichen nachgewiesen werden, z.B. auf Stellplatzanlagen oder Grünflächen. Aufgrund der dichten Bebauung und vorgesehenen anderweitigen Nutzung der Geländeoberflächen sowie weiterhin auch der deutlich nach Süden abfallenden Geländetopografie wird diese Art des Rückhaltenachweises für die erheblichen Volumina als nicht vollständig nachweisbar erachtet. Gleichwohl sollten aber natürlich kleinräumige Flächen wie z.B. Pflanzinseln derart gestaltet werden, dass Wasser eines geringen Regenereignisses dezentral gehalten wird, einzig der Nachweis im Überflutungsfall ist damit rechnerisch nicht in ausreichendem Volumen durchführbar.

Da auf den Dachflächen aufgrund der (zwar nur geringen) Dachneigung der Gefälledämmung kein Retentionsvolumen nachgewiesen werden kann, bleibt nur, das erforderliche Rückhaltevolumen sowohl aufgrund der Einleitmengenbeschränkung als auch dem Überflutungsnachweis in technischen Anlagen im Grundstücksbereich nachzuweisen.

Einerseits lassen sich bis zu maximal rd. 30 cm, im Mittel jedoch nur rd. 20 cm tiefe Rückhaltemulden mit flachen Böschungen im Gartenbereich entlang der westlichen Grundstücksgrenze anordnen, denen das Wasser von Teilen der westlichen Dachflächen und angrenzenden Pflasterflächen oberflächlich zufließt. Wegen der nach Süden abfallenden Geländetopografie sind die Muldenbereiche kaskadierend anzuordnen und es ist durch Formung der neuen Geländetopografie sicherzustellen, dass kein Wasser zu den nachbarlichen Flächen abfließen kann (ggf. mittels niedriger Verwallung). Die Breiten lassen sich je nach zur Verfügung stehendem Platzangebot zwischen den Häusern variieren. Um sicherzustellen, dass sich diese Mulden nach Regenende auch wieder vollständig entleeren und für den Rasenbewuchs auch ausreichend abtrocknen können, ist unterhalb der Mulden ein Rohrstrang aus Teilsicker- oder Mehrzweckrohren auszuführen, welche zweckmäßiger Weise in einer Schicht aus gut sickerfähigem Kies (in Vlies eingeschlagen) verlegt werden. Da voraussichtlich an Engstellen an den Hausecken die Mulden nicht durchgängig angeordnet werden können, sind entweder definierte flache Überlaufmulden zur nächsten Mulde oder Notüberläufe (Hofabläufe) an die Rohrleitung anzuschließen. Dieses Mulden-Rigolen-System kann im vorliegenden Fall aufgrund der sehr schlecht sickerfähigen Untergrundböden aus Geschiebelehm und Geschiebemergel rechnerisch nicht als Versickerungsanlage gemäß DWA-A 138 nachgewiesen werden, gleichwohl auch ein geringer Anteil des Wassers je nach saisonalem Schichtenwasserstand versickern wird.

Weiterhin ist die westlich des Gebäudes Haus Nr. 1 vorgesehene Kinderspielfläche geeignet, in ähnlicher Weise ein gewisses Rückhaltevolumen für den Überflutungsnachweis sicherzustellen. Auch die Stellplatzfläche zwischen den Gebäuden Haus Nr. 1 und Haus Nr. 2 können während eines Starkregenereignisses als Überflutungsfläche gezielt eingestaut werden.

Diese Flächen und die hier realisierbaren Rückhaltevolumina werden jedoch aufgrund der sich ergebenden Nutzungskonflikte voraussichtlich nicht ausreichend sein, das gesamte erforderliche Rückhaltevolumen für den Überflutungsnachweis sicherzustellen. Eine detaillierte Planung und Ermittlung zu realisierender Rückhaltevolumina ist zu diesem Planungsstand noch nicht möglich und ist daher im Zuge der späteren Außenanlagenplan detailliert auszuarbeiten.

Insgesamt aber werden die späteren Oberflächen neben der hauptsächlichen südlichen Gefällerichtung wegen der nachbarlichen Geländeniveaus auch eine leicht in östlicher Richtung geneigte Fließrichtung aufweisen. Und im Bereich der östlichen Grundstückshälfte mit der Wohnstraße und den seitlich angeordneten Stellplätzen und Hauszuwegungen ist eine oberflächliche Rückhaltung von Wasser während eines Überflutungsregenereignisses nicht realistisch darstellbar. Somit wird für diese Bereiche unterirdisches Rückhaltevolumen vonnöten sein. Dies ist ohnehin auch zur Einhaltung des zulässigen Drosselabflusses auch bei häufig auftretenden geringeren Niederschlagsereignissen sinnvoll.

Zur Sicherstellung eines unterirdischen Rückhaltevolumens bieten sich Rigolkörperanlagen z.B. aus umschlossenen Kunststoffrigolkörperkästen an, die modular an die jeweilige örtliche Situation und Ausdehnung angepasst werden können. In dem als Anlage 2, Blatt 2 beigefügten Grundstücksentwässerungslageplan sind die für die drei Teileinzugsgebiete erforderlichen Rigolabmessungen für jeweils das Gesamtrückhaltevolumen der Teileinzugsgebietsfläche dargestellt. Zur anschaulichen Visualisierung wurden vorerst einlagige Rigolkörperanlagen aus von mehreren Herstellern (z.B. Rehau, Wavin, Fränkische, Graf, etc.) angebotenen Produkten in den Abmessungen 80 x 80 x 66 cm dargestellt. Auch andere Abmessungen anderer Hersteller sind als gleichwertig anzusehen. Angeordnet sind die Anlagen in diesem Siedlungswasserwirtschaftlichen Entwässerungskonzept vorerst im Nebenschluss zu den Entwässerungsleitungen, d.h. sie werden während Regenereignissen nicht durchflossen, sondern stauen nur im Falle des gedrosselten Rückstaues mit ein. Dies hat den Vorteil, dass absetzbare Sedimente (Sand, Staub, Blätter, etc.) im Regelfall in die öffentliche Kanalisation fortgeleitet werden, was die erforderlichen (aufwendigeren) Reinigungsintervalle der Rigolkörperanlagen verlängert. Die Rigolkörpermodule sollten mit geringem Gefälle von z.B. 0,3 % ausgeführt werden, um ein vollständiges Leerlaufen sicherzustellen. Der Notüberlauf, der für jede Rückhalteeinrichtung vorgeschrieben ist, darf somit erst ab einem Wasserstand entsprechend dem Modulkörperscheitel am Hochpunkt des Moduls wirksam werden.

Je nach Tiefenlage der Grundstücksentwässerungsleitungen wird im Rahmen der später zu erfolgenden Ausführungsplanung und Entwässerungsantragstellung sinnvoll sein, die Rigolkörperkästen auch mehrlagig anzuordnen, um die notwendigen Baugrubenabmessungen zu minimieren. Aus Gründen der Frostsicherheit sowie ggf. der Befahrbarkeit mit zumindest Pkw sicherzustellen, ist eine Überdeckung der Kästen mit mindestens 60 cm, besser rd. 80 cm notwendig. Ebenfalls nur zur optischen Visualisierung sind die erforderlichen Volumina für die Einleitmengenbegrenzung (kleinerer Bereich) und dem Überflutungsnachweis (größerer Bereich) mit einer kleinen Lücke dargestellt, in Realität werden die Anlagenteile natürlich kompakt zusammengefasst. Die Hersteller von Rigolkörperkästen bieten diese auch bereits vorkonfektioniert als Modulbauweise einschließlich der Vlies- und Dichtungsbahn werkseitig an. Hierbei sind die Transportabmessungen von 2,40 m Breite, 2,00 m Höhe und bis zu rd. 10,40 m Länge zu bevorzugen. Aufgrund der errechneten benötigten Volumina werden die Module jedoch voraussichtlich vor Ort montiert werden müssen.

Gemäß den vorläufigen Konzeptplanungen können die Rigolkörperkästen im TEG-Mitte bei Haus Nr. 5 auch 1,5-lagig ausgeführt werden, da zur Grundstücksoberfläche bei Haus Nr. 6 eine Winkeltraverse mit einem Geländeversprung von rd. 0,75 m vorgesehen ist. Gegenüber der im beigefügten Grundstücksentwässerungslageplan dargestellten Ausdehnung ließen sich die Abmessungen auf rd. 2/3 reduzieren. Voraussetzung ist wie beschrieben eine Drosselung des Abflusses aus dem TEG-Mitte nach TEG-Süd auf die gewählten 4,5 l/s, um den Volleinstau der Rigolkörperkästen zu gewährleisten. Ebenso bei Haus Nr. 6 wäre eine 1,5-lagige Ausführung entsprechend rd. 1,00 m hoch möglich, so dass sich die dargestellten Abmessungen auch hier auf rd. 2/3 reduzieren ließen.

Die im Grundstücksentwässerungslageplan dargestellten Leitungsverläufe und Längen zur Gebäudedachentwässerung sind derzeit ohne detaillierte Kenntnis der Gebäudehülle (insbesondere der Gefälledämmungen, der Anordnung von Fenstern und sonstigen Zwangspunkten) und der sich daraus ergebenden Fallrohrstandorte dargestellt worden. Während zukünftiger Planungsphasen sind von den Architekten die Lagen der Fallrohre vorzugeben, von denen aus die weitere Planung von Entwässerungsleitungen fortgesetzt wird. Hieran sind Leitungslängen sowie auch die Platzierung von regelmäßig vorgeschriebenen Schächten in nachfolgenden Planungsphasen anzupassen. Für die dargestellten Leitungen ist jedoch an allen Stellen gewährleistet, dass eine ausreichende Rohrüberdeckung eingehalten werden kann.

Auch die Planungsbearbeitung in Hinblick auf spätere Geländehöhen ist im Rahmen der derzeitigen Bearbeitung des B-Planverfahrens noch nicht abschließend detailliert in Form eines Deckenhöhenplanes ausgearbeitet, sondern es sind lediglich die wesentlichen zukünftigen Gebäudeniveaus in Relation zu den vorhandenen umgebenden Geländehöhen und Oberflächenbefestigungen grob bekannt. Demzufolge sind auch genaue Anordnungen von Abläufen noch nicht planbar. Die im Entwässerungslageplan dargestellten Verläufe und Längen der Regenwasserleitungen sind daher im Zuge weiterer Planungsstufen um die erforderlichen Leitungsabschnitte und Schächte zu ergänzen.

Wegen der vorherrschenden und auch zukünftig geplanten Geländetopografie werden im Bereich der beiden Grundstückszufahrten Linienentwässerungsrinnen oder Wasserlaufmulden mit Straßenabläufen auszubilden sein, um einen oberflächlichen Abfluss auf den öffentlichen Gehwegbereich zu unterbinden. An Geländetiefpunkten und entlang der Wohnstraße werden ebenfalls Straßenabläufe mit Anschluss an den im Weg verlaufenden Regenwasserleitungsstrang platziert werden, deren genaue Lage im Zuge der Genehmigungsplanung konkretisiert werden muss. Im Grundstücksentwässerungslageplan sind vorerst nur die aufgrund des vorläufigen Deckenhöhenkonzepts bereits derzeit schon mit Sicherheit notwendigen Entwässerungseinrichtungen dargestellt.

Zur Entwässerung der beiden Tiefgaragenrampen werden am jeweiligen Rampenfußpunkt ebenfalls Entwässerungsrinnen angeordnet, die aufgrund der Lage unterhalb der Freigefälleleitungsebene mittels Doppelhebeanlagen voraussichtlich mit Hilfe eines außerhalb der Rampe liegenden Pumpenschachtes DN 1.000 mm ausgestattet werden müssen. Die Bemessung der Pumpen wird für ein 100-jährliches Regenereignis auszuführen sein.

Wie erläutert, sollte im Rahmen der Außenanlagenplanung eine oberflächliche Wasserableitung für die westlichen Grundstücksflächenbereiche angestrebt werden, um ein möglichst großes Überflutungsvolumen in Form von kaskadierenden Mulden entlang der westlichen Grundstücksgrenze realisieren zu können, wodurch der Bedarf an unterirdischen Rückhaltevolumen der Rigolkörperkästen gemindert werden kann. Im Grundstücksentwässerungslageplan sind potentielle Muldenbereiche dargestellt und die hierin ggf. realisierbaren Rückhaltevolumen abgeschätzt worden. Die Aufteilung erfolgte unter Berücksichtigung der vorläufigen neuen Topografiehöhen (-linien). Gemäß der Abschätzung ließe sich etwa die Hälfte des erforderlichen Überflutungsrückhaltevolumens mittels der Mulden realisieren. Das tatsächlich ausführbare Volumen wird sich jedoch erst im Zuge weiterer Planungsphasen mittels digitaler Geländemodelle ermitteln lassen. Weiterhin muss beachtet werden, dass das Muldenvolumen auch über ausreichend angeschlossene abflusswirksame Oberflächen verfügt, damit das Volumen während eines 30-jährlichen Bemessungsregenereignisses auch vollständig genutzt wird.

Die erforderlichen Rohrleitungsdurchmesser zur Ableitung des aus den verschiedenen Regenfallrohren und Hofflächen-Entwässerungsgegenständen anfallenden Niederschlagwassers ergeben sich aus der im Rahmen des Entwässerungsantrages auszuführenden hydraulischen Berechnung in Abhängigkeit des baulich verfügbaren Sohlgefälles. Eine Dimensionierung ist im Stadium dieses Siedlungswasserwirtschaftlichen Entwässerungskonzeptes nicht gefordert. Aufgrund ähnlicher Bauprojekte kann realistischerweise davon ausgegangen werden, dass erforderliche Rohrleitungsdurchmesser ab DN 100 mm bis etwa DN 300 mm zu erwarten sind. Ebenso ist die Trassenführung der Regenwasserleitungen an die durch die Hochbauplanung unter Berücksichtigung der Lage der Regenfallrohre anzupassen. Das Rohrleitungsgefälle ist gemäß DIN 1986-100 zu wählen, und beträgt i.d.R zwischen 1 % und rd. 5 %. Im Bereich der Schächte DN 1.000 mm können ggf. äußere Abstürze zur Überwindung des natürlichen Geländegefälles notwendig werden. Ein Rückstau aus dem Entwässerungsnetz in die offenen Mulden hinein wird voraussichtlich aufgrund der Topografie bzw. des jeweiligen Notüberlaufniveaus nicht realisierbar sein, zumal das Wasser in dem Fall auch aus den Teilsicker- / Mehrzweckrohren (oder einem anzuordnenden Notüberlauf) in die Mulde zurückstauen müsste.

Grundsätzlich muss darauf hingewiesen werden, dass sich die erforderlichen Rückhalteräume im weiteren Planungsprozess aufgrund vielfältiger zu detaillierender Randbedingungen (z.B. Flächenverfügbarkeit, mehrlagige Anordnung der Rigolkörper, Realisierung von Überflutungsvolumen in Mulden an der Geländeoberfläche, etc.) voraussichtlich noch ändern werden. Auch bezüglich der Befestigungsarten der Geländeoberfläche werden voraussichtlich noch Anpassungen erfolgen, so dass das tatsächlich erforderliche Rückhaltevolumen unter Berücksichtigung der zulässigen Gesamteinleitungsmenge von 10 l/s noch nicht exakt bestimmbar ist. Im Rahmen der Genehmigungsplanung zum Entwässerungsantrag werden die Angaben zu konkretisieren sein.

3 Zusammenfassung

Mit der Bauleitplanung zur Umnutzung des bisher landwirtschaftlich genutzten Areals für zukünftige Wohnbauzwecke ist die geänderte Entwässerungssituation zu betrachten.

Schmutzwasserableitung:
Für die Schmutzwasserableitung sind zwei neue Grundstücksanschlussleitungen, jeweils ein Anschluss an der "Holmer Straße" sowie ein weiterer Anschluss am "Ansgariusweg", an die bestehende öffentliche Ortsentwässerungskanalisation herzustellen. Die üblicher Weise verwendeten Anschlussleitungsquerschnitte DN 150 mm sind hierfür ausreichend. Es ist zu erwarten, dass die zukünftig zusätzlich abzuleitenden Schmutzwassermengen von der Ortsentwässerung aufgenommen werden können. Innerhalb der Baufläche sind zwei räumlich getrennte Entwässerungsnetze vorgesehen, die über neue Grundstücksübergabeschächte in das öffentliche Netz einleiten.

Regenwasserableitung:
Auch für die Regenentwässerung sind jeweils neue Grundstücksanschlussleitungen parallel der Schmutzwasseranschlüsse herzustellen. Die öffentliche Regenwasserkanalisation ist bereits stark ausgelastet, so dass die auf der Grundstücksfläche anfallenden Regenwassermengen nur auf eine maximale Einleitmenge von 10 l/s gedrosselt eingeleitet werden dürfen. Auf dem Grundstück sind daher Rückhaltevolumina sowohl aufgrund der Einleitmengenbeschränkung als auch für den Überflutungsnachweis notwendig. Während das Überflutungsvolumen zumindest teilweise oberflächlich in Mulden zurückgehalten werden sollte, wird das Volumen wegen der Einleitmengenbegrenzung gänzlich unterirdisch mittels Rigolkörperkästenmodule sichergestellt, bevor es an die öffentliche Kanalisation weitergeleitet wird. Mit der gedrosselten Einleitung des auf dem Grundstück anfallenden Niederschlagswassers ist auch die öffentliche Kanalisation in der Lage, die zusätzlichen Wassermengen des Grundstücks abzuleiten.

- Stadt Wedel -

Aufstellung vorhabenbezogener

B-Plan Nr. 27b "Hogschlag"
1. Änderung "Teilbereich Ost"

- Siedlungswasserwirtschaftliches Entwässerungskonzept -

Lagepläne

Anlagenverzeichnis

Anlage 2.1	Übersichtskarte Plangeltungsbereich	i.M.: 1 : 5.000
Anlage 2.2	Grundstücksentwässerungslageplan	i.M.: 1 : 500
Anlage 2.3	Oberflächenlageplan	i.M.: 1 : 500

Übersichtskarte Plangeltungsbereich B-Plan Nr. 27b "Hogschlag" 1. Änderung "Teilbereich Ost"

CRS: ETRS 1989 UTM Zone 32N
Autor: L+R Lenk + Rauchfuß GmbH
Datum: 10.03.2025

0 55 110 220 Meter
Maßstab: 1:5.000

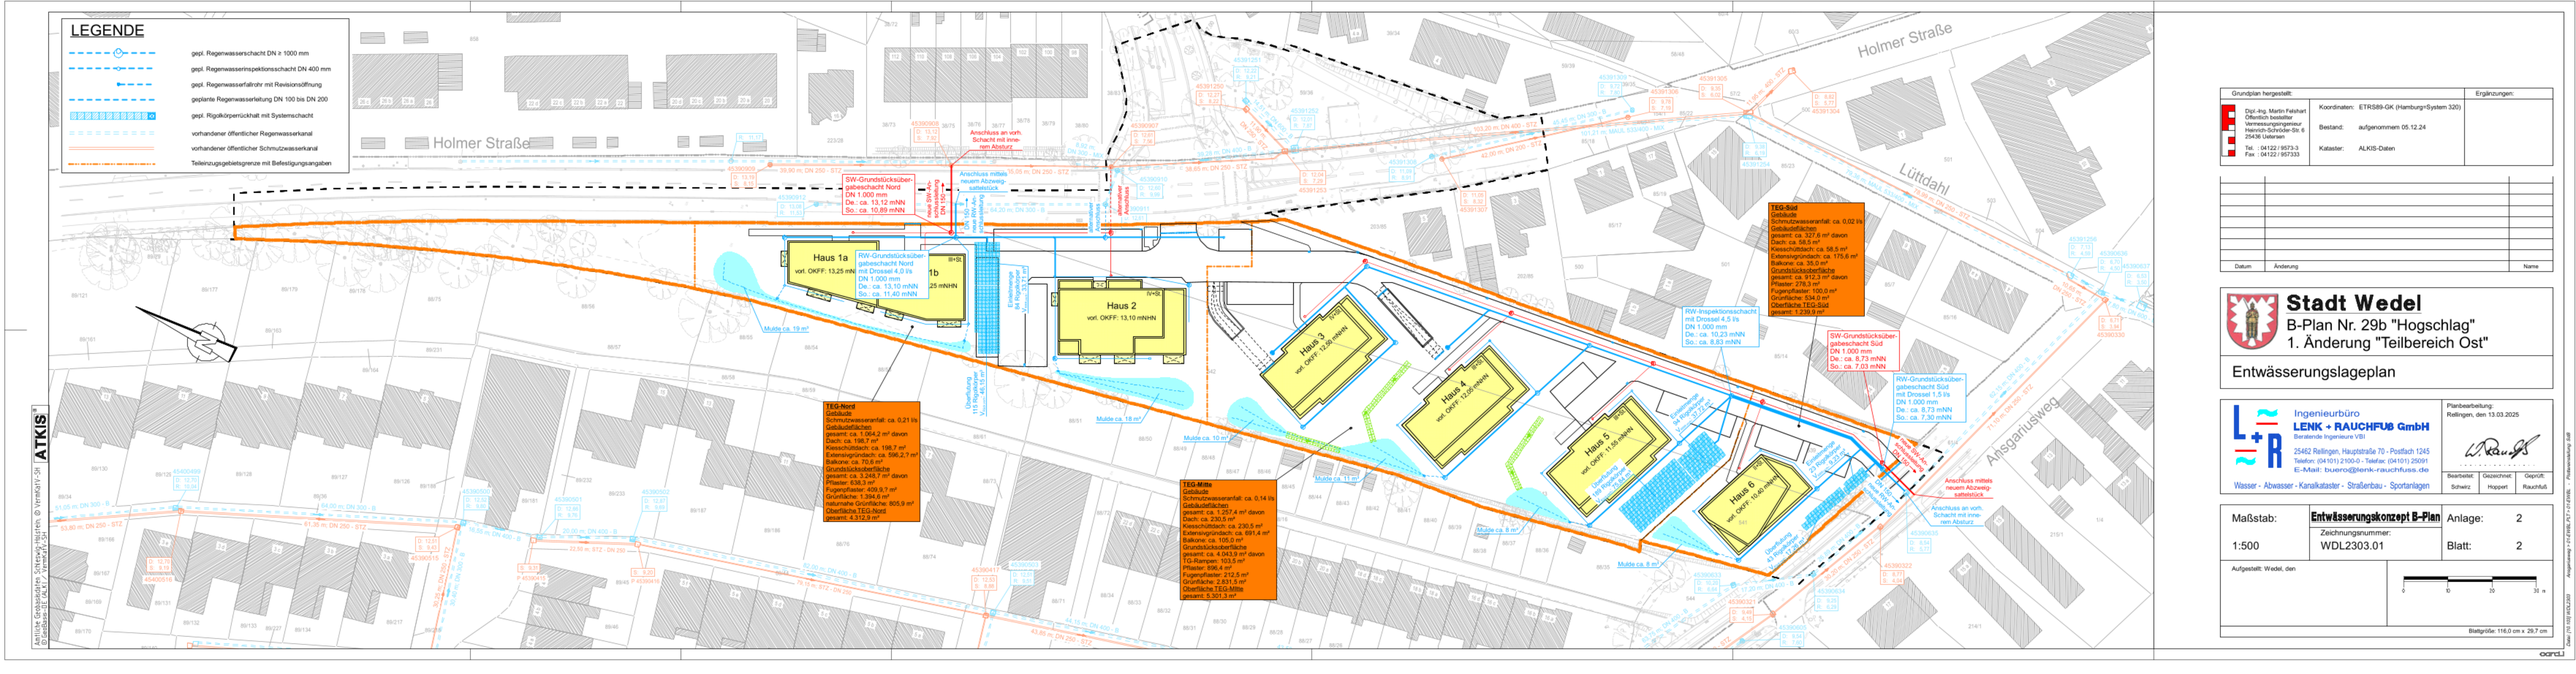
LEGENDE
gepl. Regenwasserschacht DN ≥ 1000 mm
gepl. Regenwasserinspektionsschacht DN 400 mm
gepl. Regenwasserfallrohr mit Revisionsöffnung
geplante Regenwasserleitung DN 100 bis DN 200
gepl. Rigolkörperrückhalt mit Systemschacht
vorhandener öffentlicher Regenwasserkanal
vorhandener öffentlicher Schmutzwasserkanal
Teileinzugsgebietsgrenze mit Befestigungsangaben
Holmer Straße
Lüttdahl
Ansgariusweg
Anschluss an vorh. Schacht mit innenliegendem Absturz
Anschluss mittels neuem Abzweig-sattelstück
SW-Grundstücksübergabeschacht Nord
DN 1.000 mm
De.: ca. 13,12 mNN
So.: ca. 10,89 mNN
RW-Grundstücksübergabeschacht Nord
mit Drossel 4,0 l/s
DN 1.000 mm
De.: ca. 13,10 mNN
So.: ca. 11,40 mNN
Haus 1a
vorl. OKFF: 13,25 mNN
Haus 1b
Haus 2
vorl. OKFF: 13,10 mNN
Haus 3
vorl. OKFF: 12,95 mNN
Haus 4
vorl. OKFF: 12,80 mNN
Haus 5
vorl. OKFF: 11,55 mNN
Haus 6
vorl. OKFF: 10,45 mNN
TEG-Nord
Gebäude
Schmutzwasseranfall: ca. 0,21 l/s
Gebäudeflächen
gesamt: ca. 1.864,2 m² davon
Dach: ca. 1.198,7 m²
Kiesschüttdach: ca. 198,7 m²
Extensivgründach: ca. 596,2 m²
Balkone: ca. 78,6 m²
Grundstücksoberfläche
gesamt: ca. 1.343,7 m² davon
Pflaster: 939,3 m²
Fugenpflaster: 409,9 m²
Grünfläche: 1.394,8 m²
natürliche Grünfläche: 805,9 m²
Oberfläche TEG-Nord
gesamt: 4.312,9 m²
TEG-Mitte
Gebäude
Schmutzwasseranfall: ca. 0,14 l/s
Gebäudeflächen
gesamt: ca. 1.257,4 m² davon
Dach: ca. 230,5 m²
Kiesschüttdach: ca. 230,5 m²
Extensivgründach: ca. 691,4 m²
Balkone: ca. 105,0 m²
Grundstücksoberfläche
gesamt: ca. 4.043,9 m² davon
TG-Rampen: 103,5 m²
Pflaster: 896,4 m²
Fugenpflaster: 212,5 m²
Grünfläche: 2.831,5 m²
Oberfläche TEG-Mitte
gesamt: 5.301,3 m²
TEG-Süd
Gebäude
Schmutzwasseranfall: ca. 0,02 l/s
Gebäudeflächen
gesamt: ca. 327,6 m² davon
Dach: ca. 58,5 m²
Kiesschüttdach: ca. 58,5 m²
Extensivgründach: ca. 175,6 m²
Balkone: ca. 35,0 m²
Grundstücksoberfläche
gesamt: ca. 912,3 m² davon
Pflaster: 278,3 m²
Fugenpflaster: 100,0 m²
Grünfläche: 534,0 m²
Oberfläche TEG-Süd
gesamt: 1.239,9 m²
RW-InspektSonsschacht
mit Drossel 4,5 l/s
DN 1.000 mm
De.: ca. 10,23 mNN
So.: ca. 8,83 mNN
SW-Grundstücksübergabeschacht Süd
DN 1.000 mm
De.: ca. 8,73 mNN
So.: ca. 7,03 mNN
RW-Grundstücksübergabeschacht Süd
mit Drossel 1,5 l/s
DN 1.000 mm
De.: ca. 8,73 mNN
So.: ca. 7,30 mNN
Mulde ca. 19 m²
Mulde ca. 18 m²
Mulde ca. 10 m²
Mulde ca. 11 m²
Mulde ca. 8 m²
Mulde ca. 8 m²
Überlauf zur Rigole
Überlauf zur Mulde
Überlauf zur Rigole
Überlauf zur Mulde
Überlauf zur Rigole
Überlauf zur Mulde

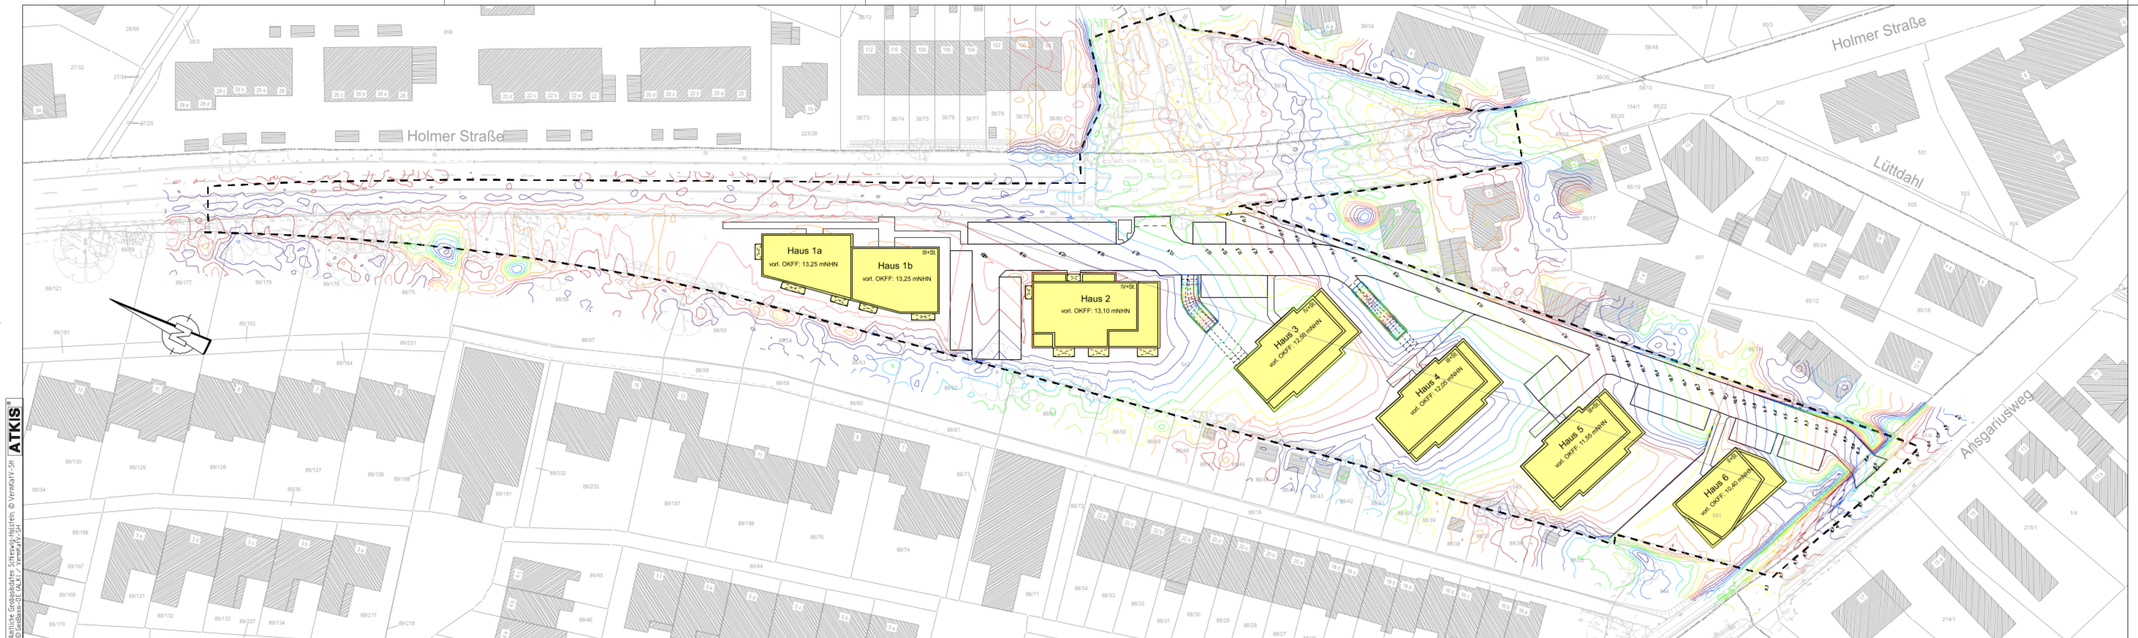

Grundplan hergestellt:

Dipl.-Ing. Martin Felshart
Öffentlich bestellter Vermessungsingenieur
Heinrich-Schröder-Str. 6
25436 Uetersen

Tel. : 04122 / 9573-3
Fax : 04122 / 957333

Koordinaten: ETRS89-GK (Hamburg+System 320)

Bestand: aufgenommen 05.12.24

Kataster: ALKIS-Daten

Ergänzungen:

Datum	Änderung	Name

Stadt Wedel

B-Plan Nr. 29b "Hogschlag"
1. Änderung "Teilbereich Ost"

Oberflächenlageplan

Ingenieurbüro
LENK + RAUCHFUß GmbH
Beratende Ingenieure VBI

25462 Rellingen, Hauptstraße 70 - Postfach 1245
Telefon: (04101) 2100-0 - Telefax: (04101) 25001
E-Mail: buero@lenk-rauchfuss.de

Wasser - Abwasser - Kanalkataster - Straßenbau - Sportanlagen

Planbearbeitung:
Rellingen, den 13.03.2025

Bearbeitet:	Gezeichnet:	Geprüft:
Schmitz	Hoppert	Rauchfuß

Maßstab:	Entwässerungskonzept B-Plan	Anlage:	2
1:500	Zeichnungsnummer: WDL2303.02	Blatt:	3

Aufgestellt: Wedel, den

0 10 30 m

Blattgröße: 116,0 cm x 29,7 cm

Amtliche Geobasisdaten Schleswig-Holstein, © VermKatV-SH
Basiskarte: ATKIS® / ALKIS® / VermKatV-SH
ATKIS®
Angefertigt: ATKIS®, ALKIS®, Plotmaßstab 1:500
Datei: 03 WDL2303.dwg

- Stadt Wedel -

Aufstellung vorhabenbezogener

B-Plan Nr. 27b "Hogschlag"
1. Änderung "Teilbereich Ost"

- Siedlungswasserwirtschaftliches Entwässerungskonzept -

wassertechnische Berechnungen

Anlagenverzeichnis

Anlage 3.1 Konzeption SW-Entwässerung nach DWA-A 118

Anlage 3.2 Bemessung SW-Grundstücksentwässerung nach DIN 1986-100

Anlage 3.3 Bemessung RW-Grundstücksentwässerung mit tabellarischer Bemessung der Rückhalteräume

Druckdatum:
13.03.2025

Ingenieurbüro
Lenk + Rauchfuß GmbH
Beratende Ingenieure VBI

Hauptstraße 70
25462 Rellingen
Tel: 04101 / 2100-0
Fax: 04101 / 25091
e-Mail: buero@lenk-rauchfuss.de

Konzeptionierung von Entwässerungsanlagen nach DWA-A 118

Projektdaten

Bezeichnung	Entwässerungskonzept B-Plan 27b „Hogschlag“
	1. Änderung „Teilbereich Ost“
Straße	Holmer Straße und Ansgariusweg
PLZ / Ort	22880 Wedel
Bauherr / Auftraggeber	Fa. Rehder Wohnungsbau Entwicklungsgesellschaft mbH & Co. KG
Straße	Industriestraße 27a
PLZ / Ort	22880 Wedel
Planer	**Ingenieurbüro LENK + RAUCHFUß GmbH**
	Beratende Ingenieure VBI
Straße	Hauptstraße 70
PLZ / Ort	25462 Rellingen
Telefon	04101 / 2100-0
e-mail	buero@lenk-rauchfuss.de
Sachbearbeiter	Dipl.-Ing. W. Schwirz

Zeichnungsdaten

Zeichnungsnummer	WDL2303.01
Datei	01-EWBL.PLT
Inhalt	Grundstücksentwässerungslageplan
Zeichner	Hoppert
Datum	10.03.2025

Objektdaten

Straße	Holmer Straße und Ansgariusweg
PLZ / Ort	22880 Wedel
Objektart	Wohnbebauung mit 6 Mehrfamilienhäusern

Hinweise

Nach Möglichkeit sind vorhandene Schmutzwasser-Grundstücksanschlüsse weiterhin zu nutzen.

Bauherr **Fa. Rehder Wohnungsbau Entwicklungsgesellschaft mbH & Co. KG - Industriestraße 27a - 22880 Wedel**
Projekt **Entwässerungskonzept B-Plan 27b „Hogschlag“ - 1. Änderung „Teilbereich Ost“**
Holmer Straße und Ansgariusweg - 22880 Wedel

erwarteter Schmutzwasseranfall je Gebäude gem. DWA-A 118

		Eingangsgrößen				Schmutzwasseranfall	
Nr.	Gebäude	voraussichtliche Anzahl Wohneinheiten	angenommene Anzahl EW / WE	Anzahl EW	angenommener SW-Anfall	Tagesdurchschnitt aus Wohnnutzung	Tagesspitzen-abfluss
	/						bei 1/8 * 24 Std
1	Haus 1	21 WE	3,5 EW/WE	74 EW	120 l/(EW*d)	0,10 l/s	0,31 l/s
2	Haus 2	22 WE	3,5 EW/WE	77 EW	120 l/(EW*d)	0,11 l/s	0,32 l/s
Zwischensumme		43 WE		151 EW		0,21 l/s	0,63 l/s
3	Haus 3	18 WE	2,5 EW/WE	45 EW	110 l/(EW*d)	0,06 l/s	0,17 l/s
4	Haus 4	14 WE	2,5 EW/WE	35 EW	110 l/(EW*d)	0,04 l/s	0,13 l/s
5	Haus 5	11 WE	2,5 EW/WE	28 EW	110 l/(EW*d)	0,04 l/s	0,11 l/s
6	Haus 6	7 WE	2,5 EW/WE	18 EW	110 l/(EW*d)	0,02 l/s	0,07 l/s
Zwischensumme		50 WE		125 EW		0,16 l/s	0,48 l/s
	Summen	93 WE	/	276 EW	/	0,37 l/s	1,10 l/s

mindest anzunehmender Gesamtschmutzwasseranfall gem. DWA-A 118

Bemessungswert	4,00 l/(s*1000EW)
Anzahl Einwohner	276 EW
zu erwartender Gesamtschmutzwasseranfall	**1,10 l/s**

Druckdatum:
13.03.2025

Ingenieurbüro
Lenk + Rauchfuß GmbH
Beratende Ingenieure VBI

Hauptstraße 70
25462 Rellingen
Tel: 04101 / 2100-0
Fax: 04101 / 25091
e-Mail: buero@lenk-rauchfuss.de

Berechnung von Entwässerungsanlagen nach DIN EN 12056 / DIN 1986-100 (Dez 2016)

gemäß Kapitel 14.1 Planung und Bemessung der Anlagen zur Schmutzwasserableitung

Projektdaten

Bezeichnung	Entwässerungskonzept B-Plan 27b „Hogschlag“
	1. Änderung „Teilbereich Ost“
Straße	Holmer Straße und Ansgariusweg
PLZ / Ort	22880 Wedel

Bauherr / Auftraggeber	Fa. Rehder Wohnungsbau Entwicklungsgesellschaft mbH & Co. KG
Straße	Industriestraße 27a
PLZ / Ort	22880 Wedel

Planer	**Ingenieurbüro LENK + RAUCHFUß GmbH**
	Beratende Ingenieure VBI
Straße	Hauptstraße 70
PLZ / Ort	25462 Rellingen
Telefon	04101 / 2100-0
e-mail	buero@lenk-rauchfuss.de
Sachbearbeiter	Dipl.-Ing. W. Schwirz

Zeichnungsdaten

Zeichnungsnummer	WDL2303.01
Datei	01-EWBL.PLT
Inhalt	Grundstücksentwässerungslageplan
Zeichner	Hoppert
Datum	10.03.2025

Objektdaten

Straße	Holmer Straße und Ansgariusweg
PLZ / Ort	22880 Wedel
Objektart	Wohnbebauung mit 6 Mehrfamilienhäusern

Hinweise

Nach Möglichkeit sind vorhandene Schmutzwasser-Grundstücksanschlüsse weiterhin zu nutzen.

Die Häuser 1 und 2 entwässern in Richtung der „Holmer Straße“, ein neuer Schmutzwasser-Grundstücksanschluss ist herzustellen.

Die Häuser 3 bis 6 entwässern in Richtung des „Ansgariusweg“, ein neuer Schmutzwasser-Grundstücksanschluss ist herzustellen.

Die Berechnung stellt lediglich eine grobe Abschätzung der abzuleitenden Wassermengen dar, da derzeit noch keine genauen Angaben hinsichtlich der späteren Anzahl an Entwässerungsgegenständen in den einzelnen Wohnungen zur Verfügung stehen.

Druckdatum:
13.03.2025

Ingenieurbüro
Lenk + Rauchfuß GmbH
Beratende Ingenieure VBI

Hauptstraße 70
25462 Rellingen
Tel: 04101 / 2100-0
Fax: 04101 / 25091
e-Mail: buero@lenk-rauchfuss.de

Bauherr **Fa. Rehder Wohnungsbau Entwicklungsgesellschaft mbH & Co. KG - Industriestraße 27a - 22880 Wedel**
Projekt **Entwässerungskonzept B-Plan 27b „Hogschlag“ - 1. Änderung „Teilbereich Ost“**

Berechnung von Entwässerungsanlagen nach DIN EN 12056 / DIN 1986-100 (Dez 2016)

gemäß Kapitel 14.1 Planung und Bemessung der Anlagen zur Schmutzwasserableitung

(Bemessung von Grundleitungen bis A < 800 m², ansonsten nach DWK-A 118)

Anschlusswerte DU gem. DIN 1986, Tabelle 6

Entwässerungsgegenstände		DU
Art 1	Urinal ohne Wasserspülung	0,1
Art 2	Standurinal	0,2
Art 3	Waschbecken, Bidet, Einzelurinal mit Druckspüler	0,5
Art 4	Dusche ohne Stöpsel	0,6
Art 5	Dusche mit Stöpsel, Einzelurinal mit Spülkasten, Badewanne, Küchenspüle und Geschirrspülmaschine mit gem. Ger.-verschl, Küchenspüle, Ausgussbecken, Geschirrspüler, Waschmaschine bis 8 kg, Bodenabl	0,8
Art 6	Waschmaschine bis 12 kg, Bodenablauf DN 70	1,5
Art 7	WC mit 4,0/4,5 l Spülkasten	1,8
Art 8	WC mit 6,0 l Spülkasten/Druckspüler, WC mit 7,5 l Spülkasten/Druckspüler, Bodenablauf DN 100	2,0
Art 9	WC mit 9,0 l Spülkasten/Druckspüler	2,5

Abflusskennzahl

unregelmäßige Benutzung, z.B. in Wohnhäusern, Altersheimen, Pensionen, Büros	0,5
regelmäßige Benutzung, z.B. in Krankenhäusern, Schulen, Restaurants, Hotels	0,7
häufige Benutzung, z.B. in öffentlichen Toiletten und / oder Duschen	1,0

vorläufige Annahmen je Wohneinheit für das Siedlungswasserwirtschaftliche Entwässerungskonzept: je 1 WC, Waschbecken, Waschmaschine, Dusche, Küchenspüle mit Geschirrspüler

		Netzzusammenhang			Entwässerungsgegenstände											Schmutzwasser		zusätzlicher Abfluss		Leitungsangaben			Nachweis Bemessungsschmutzwasserabfluss				
Nr.	Bezeichnung Teilstrang	von Punkt	nach Punkt	Zusammenfluss aus Zeile Nr.	Anzahl Art 1	Anzahl Art 2	Anzahl Art 3	Anzahl Art 4	Anzahl Art 5	Anzahl Art 6	Anzahl Art 7	Anzahl Art 8	Anzahl Art 9	Summe Anzahl Entwässerungsgegenstände	Zeilensumme DU	Zusammenflusssumme DU	Abflusskennzahl	Schmutzwasserabfluss	Dauerabfluss	Pumpenförderstrom	Gesamtschmutzwasserabfluss	gewähltes Sohlgefälle	gewählter Leitungsdurchmesser	Füllungsgrad innerhalb Gebäude 0,5 außerhalb Gebäude 0,7 nach Hebeanlage 1,0	Abflussvermögen (gem.Tabelle A.3 bzw. A.4 oder A.5)	Abflussgeschwindigkeit (gem.Tabelle A.3 bzw. A.4 oder A.5)	Nachweis Bemessungswassermenge (Q_{tot} < Q)	Nachweis Bemessungsgeschwindigkeit (0,70 m/s < v < 2,50 m/s)
	/				DU = 0,1	DU = 0,2	DU = 0,5	DU = 0,6	DU = 0,8	DU = 1,5	DU = 1,8	DU = 2,0	DU = 2,5				K	Q_{ww}	Q_c	Q_p	Q_{tot}	J	DN	h/di	Q	v	/	/
1	**Anschluss „Holmer Straße“**																											
2	Haus 1 (21 WE)	Haus 1	Gr.-Anschl.				21 Stck		63 Stck			21 Stck		105 Stck	102,90 l/s		0,5	5,07 l/s	0,00 l/s	0,00 l/s	5,07 l/s	1,0 cm/m	125 mm	0,7	6,43 l/s	0,86 m/s	Nachweis erbracht	Nachweis erbracht
3	Haus 2 (22 WE)	Haus 2	AP Haus 2				22 Stck		66 Stck			22 Stck		110 Stck	107,80 l/s		0,5	5,19 l/s	0,00 l/s	0,00 l/s	5,19 l/s	1,0 cm/m	125 mm	0,7	6,43 l/s	0,86 m/s	Nachweis erbracht	Nachweis erbracht
4																												
5	AP Haus 2	AP Haus 2	Gr.-Anschl.	3											0,00 l/s	107,80 l/s	0,5	5,19 l/s	0,00 l/s	0,00 l/s	5,19 l/s	1,0 cm/m	125 mm	0,7	6,43 l/s	0,86 m/s	Nachweis erbracht	Nachweis erbracht
6																												
7	**Anschluss „Ansgariusweg“**																											
8	Haus 3 (18 WE)	Haus 3	AP Haus 3				18 Stck		54 Stck			18 Stck		90 Stck	88,20 l/s		0,5	4,70 l/s	0,00 l/s	0,00 l/s	4,70 l/s	6,8 cm/m	100 mm	0,7	10,93 l/s	2,02 m/s	Nachweis erbracht	Nachweis erbracht
9	Haus 4 (14 WE)	Haus 4	AP Haus 4				14 Stck		42 Stck			14 Stck		70 Stck	68,60 l/s		0,5	4,14 l/s	0,00 l/s	0,00 l/s	4,14 l/s	7,9 cm/m	100 mm	0,7	11,78 l/s	2,18 m/s	Nachweis erbracht	Nachweis erbracht
10	Haus 5 (11 WE)	Haus 5	AP Haus 5				11 Stck		33 Stck			11 Stck		55 Stck	53,90 l/s		0,5	3,67 l/s	0,00 l/s	0,00 l/s	3,67 l/s	7,5 cm/m	100 mm	0,7	11,48 l/s	2,12 m/s	Nachweis erbracht	Nachweis erbracht
11	Haus 6 (7 WE)	Haus 6	AP Haus 6				7 Stck		21 Stck			7 Stck		35 Stck	34,30 l/s		0,5	2,93 l/s	0,00 l/s	0,00 l/s	2,93 l/s	7,3 cm/m	100 mm	0,7	11,32 l/s	2,09 m/s	Nachweis erbracht	Nachweis erbracht
12																												
13	AP Haus 3	AP Haus 3	AP Haus 4	8											0,00 l/s	88,20 l/s	0,5	4,70 l/s	0,00 l/s	0,00 l/s	4,70 l/s	1,0 cm/m	125 mm	0,7	6,43 l/s	0,86 m/s	Nachweis erbracht	Nachweis erbracht
14	AP Haus 4	AP Haus 4	AP Haus 5	9 + 13											0,00 l/s	156,80 l/s	0,5	6,26 l/s	0,00 l/s	0,00 l/s	6,26 l/s	1,5 cm/m	125 mm	0,7	7,89 l/s	1,05 m/s	Nachweis erbracht	Nachweis erbracht
15	AP Haus 5	AP Haus 5	AP Haus 6	10 + 14											0,00 l/s	210,70 l/s	0,5	7,26 l/s	0,00 l/s	0,00 l/s	7,26 l/s	3,1 cm/m	125 mm	0,7	11,38 l/s	1,52 m/s	Nachweis erbracht	Nachweis erbracht
16	AP Haus 6	AP Haus 6	Gr.-Anschl.	11 + 15											0,00 l/s	245,00 l/s	0,5	7,83 l/s	0,00 l/s	0,00 l/s	7,83 l/s	4,0 cm/m	125 mm	0,7	12,93 l/s	1,73 m/s	Nachweis erbracht	Nachweis erbracht
	Summen				0 Stck	0 Stck	93 Stck	0 Stck	279 Stck	0 Stck	0 Stck	93 Stck	0 Stck	465 Stck	455,70 l/s													

Druckdatum:
13.03.2025

Ingenieurbüro
Lenk + Rauchfuß GmbH
Beratende Ingenieure VBI

Hauptstraße 70
25462 Rellingen
Tel: 04101 / 2100-0
Fax: 04101 / 25091
e-Mail: buero@lenk-rauchfuss.de

Berechnung von Entwässerungsanlagen nach DIN EN 12056 / DIN 1986-100 (Dez 2016)

gemäß Kapitel 14.2 Planung und Bemessung der Anlagen zur Regenwasserableitung

(Bemessung von Grundleitungen bis A < 800 m², ansonsten nach DWK-A 118)

Projektdaten

Bezeichnung	Entwässerungskonzept B-Plan 27b „Hogschlag“
	1. Änderung „Teilbereich Ost“
Straße	Holmer Straße und Ansgariusweg
PLZ / Ort	22880 Wedel
Bauherr / Auftraggeber	Fa. Rehder Wohnungsbau Entwicklungsgesellschaft mbH & Co. KG
Straße	Industriestraße 27a
PLZ / Ort	22880 Wedel
Planer	**Ingenieurbüro LENK + RAUCHFUß GmbH**
	Beratende Ingenieure VBI
Straße	Hauptstraße 70
PLZ / Ort	25462 Rellingen
Telefon	04101 / 2100-0
e-mail	buero@lenk-rauchfuss.de
Projektbearbeiter	Dipl.-Ing. W. Schwirz

Zeichnungsdaten

Zeichnungsnummer	WDL2303.01
Datei	01-EWBL.PLT
Inhalt	Grundstücksentwässerungslageplan
Zeichner	Hoppert
Datum	10.03.2025

Objektdaten

Straße	Holmer Straße und Ansgariusweg						
PLZ / Ort	22880 Wedel						
Objektart	Wohnbebauung mit 6 Mehrfamilienhäusern						
KOSTRA-Rasterfeld)1	Spalte / Zeile	33 / 21	mit	9,3 mm	Niederschlagshöhe (für $r_{(15;1)}$)		
Bemessungs-Regenspenden	Dachflächen	283,3 l/(s*ha)	für r(	5	;	5	)
	Grundstücksflächen	216,7 l/(s*ha)	für r(	5	;	2	)
	Überflutungsnachweis	216,7 l/(s*ha)	für r(	5	;	2	)
		433,3 l/(s*ha)	für r(	5	;	30	)
		166,7 l/(s*ha)	für r(	10	;	2	)
		316,7 l/(s*ha)	für r(	10	;	30	)
		133,3 l/(s*ha)	für r(	15	;	2	)
		266,7 l/(s*ha)	für r(	15	;	30	)
		533,3 l/(s*ha)	für r(	5	;	100	)
maximal zulässige Einleitmenge lt. Vorgabe		10,00 l/s					
gewählte Drosselart		statisch	ungeregelte Drossel (z.B. Drosselblende, Drosselstrecke, etc.)				
bemessungsrelevante Drosselablaufmenge		5,00 l/s					
mittlere Geländeneigung		2,0 %					

)1 gem. DIN 1986-100 ist für die Regenwerte der Grundstücksentwässerung der obere Klassenfaktor vorgegeben

Hinweise

Der Regenwasserabfluss in die öffentliche Kanalisation ist auf insgesamt 10,0 l/s zu begrenzen, eine entsprechende Drosseleinrichtung sowie das erforderliche Rückhaltevolumen ist vorzusehen.
Es erfolgt eine gewählte Aufteilung auf die drei Teileinzugsgebiete anteilig der befestigten Oberflächenanteile zu 4,0 l/s für TEG-Nord, 4,5 l/s für TEG-Mitte und 1,5 l/s für TEG-Süd.

Ein Überflutungsnachweis ist nach Vorgabe des Abwasseranlagenbetreibers zu führen, da die abflusswirksame Flächengröße mehr als 800 m² beträgt.

Die Gebäudedachflächen der Häuser 3 bis 6 werden zu mindestens 40 % als flaches (1°) extensives Gründach mit 10 cm Substrataufbau ausgeführt. Weitere ca. 20 % werden vorerst als Kiesrandstreifen sowie die restlichen ca. 40 % als Dachterrassen, Attika, Fahrstuhlüberfahrten und sonstige dichte Oberflächen angenommen.
Die Gebäudedachflächen der Häuser Nr. 1 und Nr. 2 werden nicht begrünt.
Im Rahmen der Grundstücksentwässerungsplanung sind die endgültigen Dachbefestigungsarten zu konkretisieren.

Druckdatum:
13.03.2025

Ingenieurbüro
Lenk + Rauchfuß GmbH
Beratende Ingenieure VBI

Hauptstraße 70
25462 Rellingen
Tel: 04101 / 2100-0
Fax: 04101 / 25091
e-Mail: buero@lenk-rauchfuss.de

Bauherr **Fa. Rehder Wohnungsbau Entwicklungsgesellschaft mbH & Co. KG - - Industriestraße 27a - 22880 Wedel**
Projekt **Entwässerungskonzept B-Plan 27b „Hogschlag“ - 1. Änderung „Teilbereich Ost“ - Holmer Straße und Ansgariusweg - 22880 Wedel**

Berechnung von Entwässerungsanlagen nach DIN EN 12056 / DIN 1986-100 (Dez 2016)

gemäß Kapitel 14.2 Planung und Bemessung der Anlagen zur Regenwasserableitung

(Bemessung von Grundleitungen bis A < 800 m², ansonsten nach DWK-A 118)

mittlere Abflussbeiwerte C_m gem. DIN 1986, Tabelle 9 Spalte 2

		C_m
Wasserundurchlässige Flächen		
Dach	Schräg- und Flachdach Metall, Glas, Schiefer, Faserzement, Flachdach mit Abdichtungsbahn	0,9
	Ziegel- und Abdichtbahnschrägdach, Flachdach mit Kiesschüttung	0,8
	schräge Extensivbegrünung (>5°)	0,4
	schwach geneigte Extensivbegrünung bis 10 cm Aufbaudicke (<5°)	0,3
	schwach geneigte Extensivbegrünung ab 10 cm Aufbaudicke (<5°)	0,2
	schwach geneigte Intensivbegrünung ab 30 cm Aufbaudicke (<5°)	0,1
Grundstück	Rampen mit Neigung zum Gebäude	1,0
	Verkehrsflächen (Betonflächen, Schwarzdecken (Asphalt)	0,9
	befestigte Flächen mit Fugendichtung (Pflaster mit Fugenverguss)	0,8
Teildurchlässige und schwach ableitende Flächen		
Grundstück	Betonpflaster in Sand oder Schlacke, Plattenflächen, wassergebundene Flächen	0,7
	Pflasterflächen mit Fugenanteil > 15% (z.B. Natursteinpflaster bis 10x10 cm oder kleiner fester Kiesbelag)	0,6
	Sportplatz aus Kunststoffflächen, Kunststoffrasen	0,5
	Verbundsteine mit Sickerfugen, Sicker- und Dränpflaster, Rasengittersteine mit häufiger Verkehrsbelastung (z.B. Parkplatz)	0,25
	lockerer Kiesbelag, Schotterrasen (z.B. Kinderspielplätze mit Teilbefestigungen), Sportplatztennenflächen (Grandplatz)	0,2
	Rasengittersteine ohne häufige Verkehrsbelastung (z.B. Feuerwehrzufahrt), Sportplatzrasenflächen	0,1
Wasserdurchlässige Flächen ohne oder mit unbedeutender Wasserableitung		
Grundstück	steiles Gelände mit Parkanlagen, Rasenflächen, Gärten	0,2
	flaches Gelände mit Parkanlagen, Rasenflächen, Gärten	0,1

		Dachflächen									Grundstücksflächen												
Nr.	Teileinzugsgebiet Nr.	Metall-, Glas-, Schiefer-, Faserzement-dach und Abdichtbahn-flachdach	Ziegel-, Kies-dach und Abdichtbahn-schrägdach	schräges Extensivgrün-dach	flaches dünnes Extensivgrün-dach	flaches dickes Extensivgrün-dach	flaches dickes Intensivgrün-dach	Summe Dachflächen	resultierender Abflussbei-wert Dach-flächen	reduzierte Nieder-schlags-fläche „Dach“	Rampen	Beton, Asphalt	Fugen-dichtung	Beton-pflaster, Platten, wassergeb. Oberfläche	Naturstein-fugenpflaster, Kiesbelag	Kunststoff-Sportplatz	Sicker- und Dränpflaster	Rasengitter in Verkehrs-flächen steile Grün-flächen, Kies, Schotter-rasen, Sport-platzgrand	flache Grün-flächen, Feuerwehr-Rasengitter, Sportplatz-rasen	Summe Grundstücks-flächen	resultierender Abflussbei-wert Grund-stücksflächen	reduzierte Nieder-schlags-fläche „Grund-stück“	Gesamtfläche Teileinzugs-gebiet bzw. Strang
		Cm = 0,9	Cm = 0,8	Cm = 0,4	Cm = 0,3	Cm = 0,2	Cm = 0,1				Cm = 1,0	Cm = 0,9	Cm = 0,8	Cm = 0,7	Cm = 0,6	Cm = 0,5	Cm = 0,25	Cm = 0,2	Cm = 0,1				
	/	$A_{(Cm=0,9)}$	$A_{(Cm=0,8)}$	$A_{(Cm=0,4)}$	$A_{(Cm=0,3)}$	$A_{(Cm=0,2)}$	$A_{(Cm=0,1)}$	A_{Dach}	$C_{gew.\ Dach}$	$A_{red.\ Dach}$	$A_{(Cm=1,0)}$	$A_{(Cm=0,9)}$	$A_{(Cm=0,8)}$	$A_{(Cm=0,7)}$	$A_{(Cm=0,6)}$	$A_{(Cm=0,5)}$	$A_{(Cm=0,25)}$	$A_{(Cm=0,2)}$	$A_{(Cm=0,1)}$	$A_{Grundstück}$	$C_{gew.\ Grundstück}$	$A_{red.\ Grundstück}$	A_{Gesamt}
1	**TEG-Nord**																						
2	Bereich Haus Nr. 1 und Nr. 2	1.064,2 m²	0,0 m²			0,0 m²		1.064,2 m²	0,90	957,8 m²				638,3 m²			409,9 m²		1.394,6 m²	2.442,8 m²	0,28	688,7 m²	3.507,0 m²
3	davon nicht abflusswirksame na-turnahe Grünfläche																		805,9 m²	(805,9 m²)	(0,10)	(80,6 m²)	805,9 m²
4	**TEG-Mitte**																						
5	Bereich Haus Nr. 3 bis Nr. 5	566,0 m²	230,5 m²			461,0 m²		1.257,4 m²	0,63	785,9 m²	103,5 m²			896,4 m²			212,5 m²		2.831,5 m²	4.043,9 m²	0,26	1.067,3 m²	5.301,3 m²
6	**TEG-Süd**																						
7	Bereich Haus Nr. 6	152,0 m²	58,5 m²			117,0 m²		327,6 m²	0,63	207,1 m²				278,3 m²			100,0 m²		534,0 m²	912,3 m²	0,30	273,2 m²	1.239,9 m²
	Summen	1.782,2 m²	289,0 m²	0,0 m²	0,0 m²	578,0 m²	0,0 m²	2.649,2 m²	0,7364	1.950,8 m²	103,5 m²	0,0 m²	0,0 m²	1.813,0 m²	0,0 m²	0,0 m²	722,4 m²	0,0 m²	5.566,0 m²	7.399,0 m²	0,2743	2.029,2 m²	10.854,1 m²

Angaben für RRB-Berechnung gem DWA-A 117:

kanalisiertes Einzugsgebiet AE,k	1,085 ha	= A_{Gesamt} / 10.000
befestigte Fläche AE,b	0,529 ha	= $A_{befestigt}$ / 10.000
Abflussbeiwert Ym,b	0,647	
nicht befestigte Fläche AE,nb	0,557 ha	= $A_{unbefestigt}$ / 10.000
Abflussbeiwert Ym,nb	0,100	

Druckdatum:
13.03.2025

Ingenieurbüro
Lenk + Rauchfuß GmbH
Beratende Ingenieure VBI

Hauptstraße 70
25462 Rellingen
Tel: 04101 / 2100-0
Fax: 04101 / 25091
e-Mail: buero@lenk-rauchfuss.de

Bauherr **Fa. Rehder Wohnungsbau Entwicklungsgesellschaft mbH & Co. KG - - Industriestraße 27a - 22880 Wedel**
Projekt **Entwässerungskonzept B-Plan 27b „Hogschlag“ - 1. Änderung „Teilbereich Ost“ - Holmer Straße und Ansgariusweg**

Berechnung von Entwässerungsanlagen nach DIN EN 12056 / DIN 1986-100 (Dez 2016)

gemäß Kapitel 14.2 Planung und Bemessung der Anlagen zur Regenwasserableitung

Ermittlung des erforderlichen Rückhalteraumes bei Einleitbeschränkungen

Gesamtvolumen bei statischer Drossel (-blende)

$V_{RRR} = A_U * r_{D,T} / 10\,000 * D * f_Z * 0{,}06 – D * f_Z * Q_{Dr} * 0{,}06$ *(Formel 22)*

Summe der Dachflächen	A_{Dach}	2649,20 m²
resultierender Abflussbeiwert der Dachflächen	C_{Dach}	0,7364
Summe der Grundstücksflächen	A_{FaG}	7399,00 m²
resultierender Abflussbeiwert der Grundstücksflächen	C_{FaG}	0,2743
daraus abflusswirksame undurchlässige Fläche	A_U	3979,99 m²
zulässiger Drosselabfluss / Einleitmenge	Q_{Dr}	5,00 l/s
gewählte Jährlichkeit	$T_{gewählt}$	2 a
Zuschlagsfaktor für Risikomaß	f_z	1,2

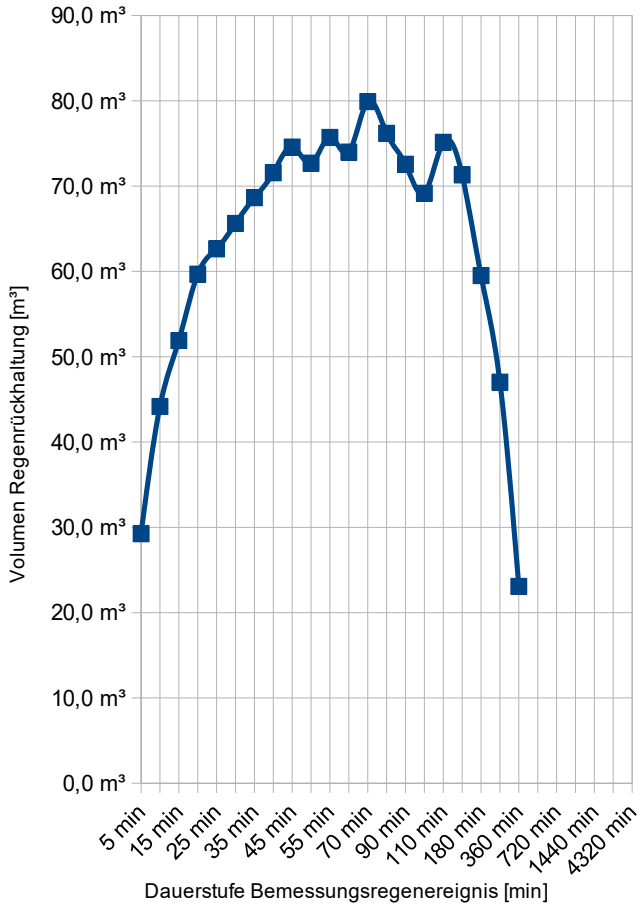

D		$r_{D,T}$	V_{RRR}
5 min	5 min	216,7 l/(s*ha)	29,2 m³
10 min	10 min	166,7 l/(s*ha)	44,2 m³
15 min	15 min	133,3 l/(s*ha)	51,9 m³
20 min	20 min	116,7 l/(s*ha)	59,7 m³
25 min	25 min	100,0 l/(s*ha)	62,6 m³
30 min	30 min	88,9 l/(s*ha)	65,6 m³
35 min	35 min	81,0 l/(s*ha)	68,6 m³
40 min	40 min	75,0 l/(s*ha)	71,6 m³
45 min	45 min	70,4 l/(s*ha)	74,6 m³
50 min	50 min	63,3 l/(s*ha)	72,7 m³
55 min	55 min	60,6 l/(s*ha)	75,7 m³
60 min	60 min	55,6 l/(s*ha)	74,0 m³
70 min	70 min	52,4 l/(s*ha)	**79,9 m³**
80 min	80 min	45,8 l/(s*ha)	76,2 m³
90 min	90 min	40,7 l/(s*ha)	72,6 m³
100 min	100 min	36,7 l/(s*ha)	69,2 m³
110 min	110 min	36,4 l/(s*ha)	75,1 m³
2 h	120 min	33,3 l/(s*ha)	71,3 m³
3 h	180 min	24,1 l/(s*ha)	59,5 m³
4 h	240 min	19,4 l/(s*ha)	47,0 m³
6 h	360 min	14,8 l/(s*ha)	23,1 m³
9 h	540 min	9,9 l/(s*ha)	
12 h	720 min	8,3 l/(s*ha)	
18 h	1080 min	6,2 l/(s*ha)	
24 h	1440 min	4,6 l/(s*ha)	
48 h	2880 min	2,9 l/(s*ha)	
72 h	4320 min	2,1 l/(s*ha)	

erforderlicher Rückhalteraum = Maximalwert von V_{RRR}	V_{RRR}	**79,9 m³**

Druckdatum:
13.03.2025

Ingenieurbüro
Lenk + Rauchfuß GmbH
Beratende Ingenieure VBI

Hauptstraße 70
25462 Rellingen
Tel: 04101 / 2100-0
Fax: 04101 / 25091
e-Mail: buero@lenk-rauchfuss.de

Bauherr **Fa. Rehder Wohnungsbau Entwicklungsgesellschaft mbH & Co. KG - - Industriestraße 27a - 22880 Wedel**
Projekt **Entwässerungskonzept B-Plan 27b „Hogschlag“ - 1. Änderung „Teilbereich Ost“ - Holmer Straße und Ansgariusweg**

Berechnung von Entwässerungsanlagen nach DIN EN 12056 / DIN 1986-100 (Dez 2016)

gemäß Kapitel 14.2 Planung und Bemessung der Anlagen zur Regenwasserableitung

Ermittlung des erforderlichen Rückhalteraumes bei Einleitbeschränkungen

Gesamtvolumen bei dynamischer (Wirbel-) Drossel

$V_{RRR} = A_U * r_{D,T} / 10\,000 * D * f_Z * 0{,}06 – D * f_Z * Q_{Dr} * 0{,}06$ *(Formel 22)*

Summe der Dachflächen	A_{Dach}	2649,20 m²
resultierender Abflussbeiwert der Dachflächen	C_{Dach}	0,7364
Summe der Grundstücksflächen	A_{FaG}	7399,00 m²
resultierender Abflussbeiwert der Grundstücksflächen	C_{FaG}	0,2743
daraus abflusswirksame undurchlässige Fläche	A_U	3979,99 m²
zulässiger Drosselabfluss / Einleitmenge	Q_{Dr}	10,00 l/s
gewählte Jährlichkeit	$T_{gewählt}$	2 a
Zuschlagsfaktor für Risikomaß	f_z	1,2

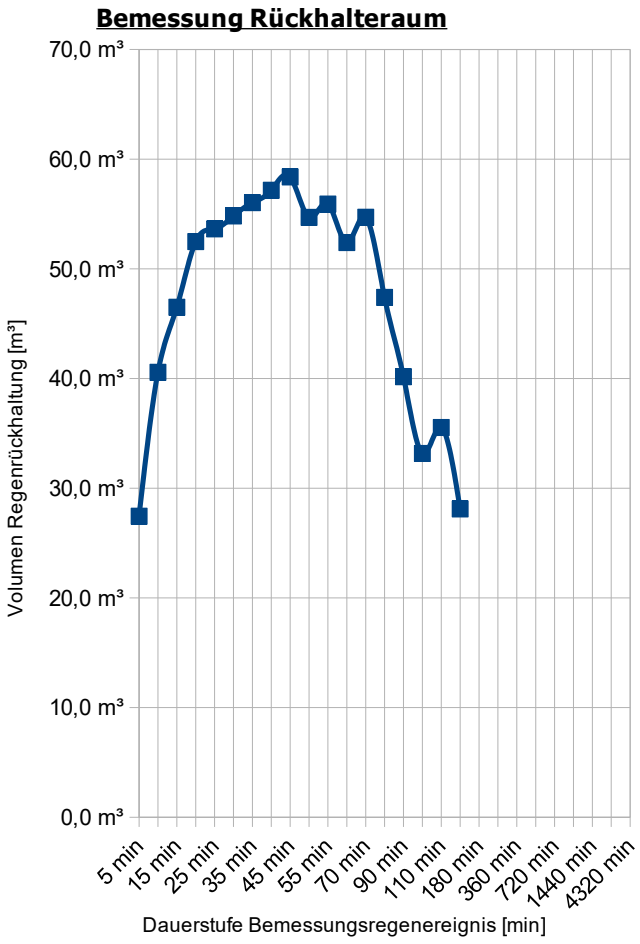

D		$r_{D,T}$	V_{RRR}
5 min	5 min	216,7 l/(s*ha)	27,4 m³
10 min	10 min	166,7 l/(s*ha)	40,6 m³
15 min	15 min	133,3 l/(s*ha)	46,5 m³
20 min	20 min	116,7 l/(s*ha)	52,5 m³
25 min	25 min	100,0 l/(s*ha)	53,6 m³
30 min	30 min	88,9 l/(s*ha)	54,8 m³
35 min	35 min	81,0 l/(s*ha)	56,0 m³
40 min	40 min	75,0 l/(s*ha)	57,2 m³
45 min	45 min	70,4 l/(s*ha)	**58,4 m³**
50 min	50 min	63,3 l/(s*ha)	54,7 m³
55 min	55 min	60,6 l/(s*ha)	55,9 m³
60 min	60 min	55,6 l/(s*ha)	52,4 m³
70 min	70 min	52,4 l/(s*ha)	54,7 m³
80 min	80 min	45,8 l/(s*ha)	47,4 m³
90 min	90 min	40,7 l/(s*ha)	40,2 m³
100 min	100 min	36,7 l/(s*ha)	33,2 m³
110 min	110 min	36,4 l/(s*ha)	35,5 m³
2 h	120 min	33,3 l/(s*ha)	28,1 m³
3 h	180 min	24,1 l/(s*ha)	
4 h	240 min	19,4 l/(s*ha)	
6 h	360 min	14,8 l/(s*ha)	
9 h	540 min	9,9 l/(s*ha)	
12 h	720 min	8,3 l/(s*ha)	
18 h	1080 min	6,2 l/(s*ha)	
24 h	1440 min	4,6 l/(s*ha)	
48 h	2880 min	2,9 l/(s*ha)	
72 h	4320 min	2,1 l/(s*ha)	

erforderlicher Rückhalteraum = Maximalwert von V_{RRR}	V_{RRR}	**58,4 m³**

Druckdatum:
13.03.2025

Ingenieurbüro
Lenk + Rauchfuß GmbH
Beratende Ingenieure VBI

Hauptstraße 70
25462 Rellingen
Tel: 04101 / 2100-0
Fax: 04101 / 25091
e-Mail: buero@lenk-rauchfuss.de

Bauherr **Fa. Rehder Wohnungsbau Entwicklungsgesellschaft mbH & Co. KG - - Industriestraße 27a - 22880 Wedel**
Projekt **Entwässerungskonzept B-Plan 27b „Hogschlag“ - 1. Änderung „Teilbereich Ost“ - Holmer Straße und Ansgariusweg**

Berechnung von Entwässerungsanlagen nach DIN EN 12056 / DIN 1986-100 (Dez 2016)

gemäß Kapitel 14.2 Planung und Bemessung der Anlagen zur Regenwasserableitung

Ermittlung des erforderlichen Rückhalteraumes bei Einleitbeschränkungen

Volumen TEG-Nord bei statischer Drossel (-blende)

$V_{RRR} = A_U * r_{D,T} / 10\,000 * D * f_Z * 0{,}06 – D * f_Z * Q_{Dr} * 0{,}06$ *(Formel 22)*

Summe der Dachflächen		A_{Dach}	1064,20 m²
resultierender Abflussbeiwert der Dachflächen		C_{Dach}	0,9000
Summe der Grundstücksflächen		A_{FaG}	2442,80 m²
resultierender Abflussbeiwert der Grundstücksflächen		C_{FaG}	0,2819
daraus abflusswirksame undurchlässige Fläche		A_U	1646,53 m²
zulässiger Drosselabfluss / Einleitmenge	gewählt 4,0 l/s ; statisch = 4,0 / 2	Q_{Dr}	2,00 l/s
gewählte Jährlichkeit		$T_{gewählt}$	2 a
Zuschlagsfaktor für Risikomaß		f_z	1,2

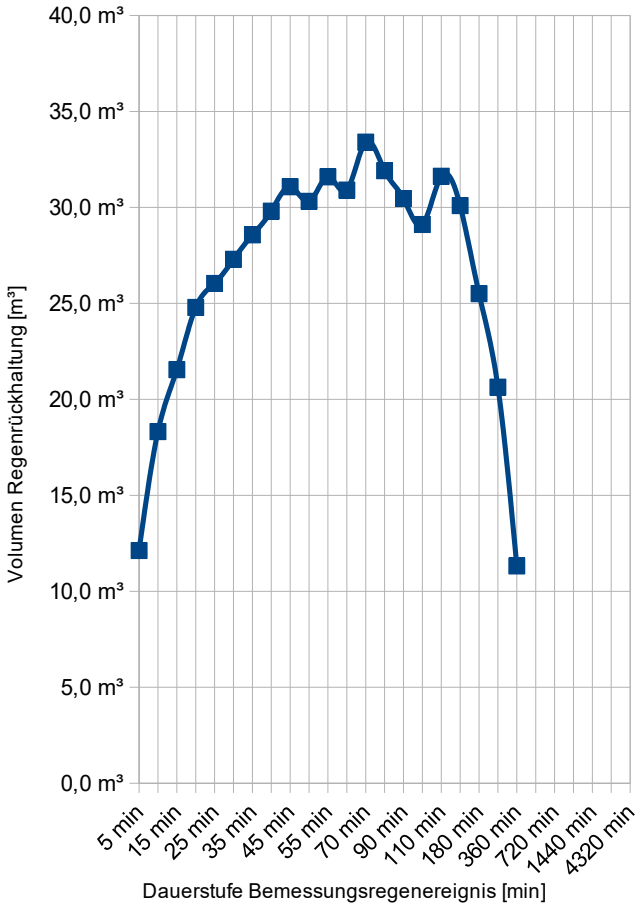

D		$r_{D,T}$	V_{RRR}
5 min	5 min	216,7 l/(s*ha)	12,1 m³
10 min	10 min	166,7 l/(s*ha)	18,3 m³
15 min	15 min	133,3 l/(s*ha)	21,5 m³
20 min	20 min	116,7 l/(s*ha)	24,8 m³
25 min	25 min	100,0 l/(s*ha)	26,0 m³
30 min	30 min	88,9 l/(s*ha)	27,3 m³
35 min	35 min	81,0 l/(s*ha)	28,6 m³
40 min	40 min	75,0 l/(s*ha)	29,8 m³
45 min	45 min	70,4 l/(s*ha)	31,1 m³
50 min	50 min	63,3 l/(s*ha)	30,3 m³
55 min	55 min	60,6 l/(s*ha)	31,6 m³
60 min	60 min	55,6 l/(s*ha)	30,9 m³
70 min	70 min	52,4 l/(s*ha)	**33,4 m³**
80 min	80 min	45,8 l/(s*ha)	31,9 m³
90 min	90 min	40,7 l/(s*ha)	30,5 m³
100 min	100 min	36,7 l/(s*ha)	29,1 m³
110 min	110 min	36,4 l/(s*ha)	31,6 m³
2 h	120 min	33,3 l/(s*ha)	30,1 m³
3 h	180 min	24,1 l/(s*ha)	25,5 m³
4 h	240 min	19,4 l/(s*ha)	20,6 m³
6 h	360 min	14,8 l/(s*ha)	11,3 m³
9 h	540 min	9,9 l/(s*ha)	
12 h	720 min	8,3 l/(s*ha)	
18 h	1080 min	6,2 l/(s*ha)	
24 h	1440 min	4,6 l/(s*ha)	
48 h	2880 min	2,9 l/(s*ha)	
72 h	4320 min	2,1 l/(s*ha)	

erforderlicher Rückhalteraum = Maximalwert von V_{RRR}	**V_{RRR}**	**33,4 m³**

Druckdatum:
13.03.2025

Ingenieurbüro
Lenk + Rauchfuß GmbH
Beratende Ingenieure VBI

Hauptstraße 70
25462 Rellingen
Tel: 04101 / 2100-0
Fax: 04101 / 25091
e-Mail: buero@lenk-rauchfuss.de

Bauherr **Fa. Rehder Wohnungsbau Entwicklungsgesellschaft mbH & Co. KG - - Industriestraße 27a - 22880 Wedel**
Projekt **Entwässerungskonzept B-Plan 27b „Hogschlag“ - 1. Änderung „Teilbereich Ost“ - Holmer Straße und Ansgariusweg**

Berechnung von Entwässerungsanlagen nach DIN EN 12056 / DIN 1986-100 (Dez 2016)

gemäß Kapitel 14.2 Planung und Bemessung der Anlagen zur Regenwasserableitung

Ermittlung des erforderlichen Rückhalteraumes bei Einleitbeschränkungen

Volumen TEG-Mitte bei statischer Drossel (-blende)

$V_{RRR} = A_U * r_{D,T} / 10\,000 * D * f_Z * 0{,}06 – D * f_Z * Q_{Dr} * 0{,}06$ *(Formel 22)*

Summe der Dachflächen		A_{Dach}	1257,40 m²
resultierender Abflussbeiwert der Dachflächen		C_{Dach}	0,6251
Summe der Grundstücksflächen		A_{FaG}	4043,90 m²
resultierender Abflussbeiwert der Grundstücksflächen		C_{FaG}	0,2639
daraus abflusswirksame undurchlässige Fläche		A_U	1853,20 m²
zulässiger Drosselabfluss / Einleitmenge	gewählt 4,5 l/s ; statisch = 4,5 / 2	Q_{Dr}	2,25 l/s
gewählte Jährlichkeit		$T_{gewählt}$	2 a
Zuschlagsfaktor für Risikomaß		f_z	1,2

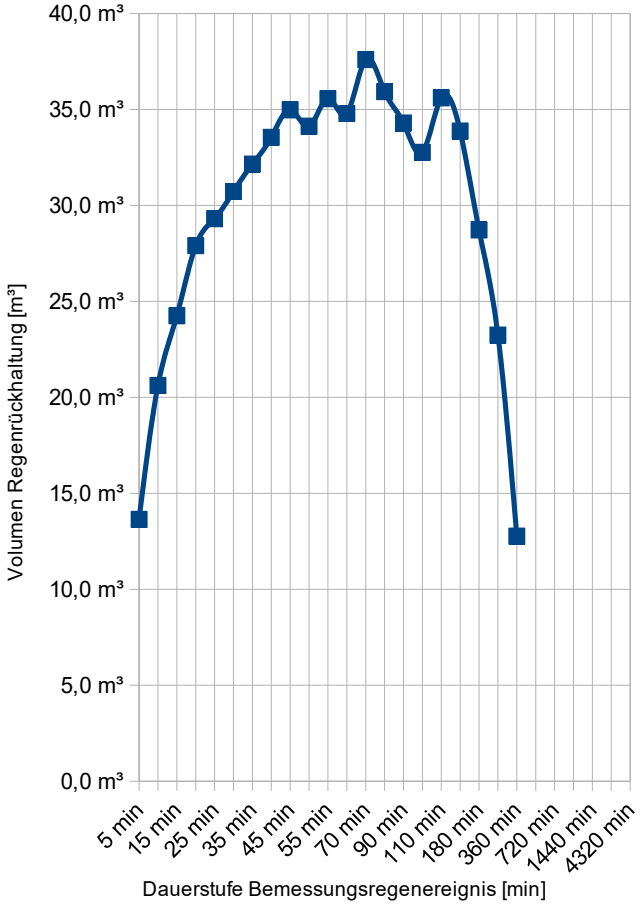

D		$r_{D,T}$	V_{RRR}
5 min	5 min	216,7 l/(s*ha)	13,6 m³
10 min	10 min	166,7 l/(s*ha)	20,6 m³
15 min	15 min	133,3 l/(s*ha)	24,2 m³
20 min	20 min	116,7 l/(s*ha)	27,9 m³
25 min	25 min	100,0 l/(s*ha)	29,3 m³
30 min	30 min	88,9 l/(s*ha)	30,7 m³
35 min	35 min	81,0 l/(s*ha)	32,2 m³
40 min	40 min	75,0 l/(s*ha)	33,5 m³
45 min	45 min	70,4 l/(s*ha)	35,0 m³
50 min	50 min	63,3 l/(s*ha)	34,1 m³
55 min	55 min	60,6 l/(s*ha)	35,6 m³
60 min	60 min	55,6 l/(s*ha)	34,8 m³
70 min	70 min	52,4 l/(s*ha)	**37,6 m³**
80 min	80 min	45,8 l/(s*ha)	35,9 m³
90 min	90 min	40,7 l/(s*ha)	34,3 m³
100 min	100 min	36,7 l/(s*ha)	32,8 m³
110 min	110 min	36,4 l/(s*ha)	35,6 m³
2 h	120 min	33,3 l/(s*ha)	33,9 m³
3 h	180 min	24,1 l/(s*ha)	28,7 m³
4 h	240 min	19,4 l/(s*ha)	23,2 m³
6 h	360 min	14,8 l/(s*ha)	12,8 m³
9 h	540 min	9,9 l/(s*ha)	
12 h	720 min	8,3 l/(s*ha)	
18 h	1080 min	6,2 l/(s*ha)	
24 h	1440 min	4,6 l/(s*ha)	
48 h	2880 min	2,9 l/(s*ha)	
72 h	4320 min	2,1 l/(s*ha)	

erforderlicher Rückhalteraum = Maximalwert von V_{RRR}	**V_{RRR}**	**37,6 m³**

Druckdatum:
13.03.2025

Ingenieurbüro
Lenk + Rauchfuß GmbH
Beratende Ingenieure VBI

Hauptstraße 70
25462 Rellingen
Tel: 04101 / 2100-0
Fax: 04101 / 25091
e-Mail: buero@lenk-rauchfuss.de

Bauherr **Fa. Rehder Wohnungsbau Entwicklungsgesellschaft mbH & Co. KG - - Industriestraße 27a - 22880 Wedel**
Projekt **Entwässerungskonzept B-Plan 27b „Hogschlag“ - 1. Änderung „Teilbereich Ost“ - Holmer Straße und Ansgariusweg**

Berechnung von Entwässerungsanlagen nach DIN EN 12056 / DIN 1986-100 (Dez 2016)

gemäß Kapitel 14.2 Planung und Bemessung der Anlagen zur Regenwasserableitung

Ermittlung des erforderlichen Rückhalteraumes bei Einleitbeschränkungen

Volumen TEG-Süd bei statischer Drossel (-blende)

$V_{RRR} = A_U * r_{D,T} / 10\,000 * D * f_Z * 0{,}06 – D * f_Z * Q_{Dr} * 0{,}06$ *(Formel 22)*

Summe der Dachflächen		A_{Dach}	327,60 m²
resultierender Abflussbeiwert der Dachflächen		C_{Dach}	0,6321
Summe der Grundstücksflächen		A_{FaG}	912,30 m²
resultierender Abflussbeiwert der Grundstücksflächen		C_{FaG}	0,2995
daraus abflusswirksame undurchlässige Fläche		A_U	480,27 m²
zulässiger Drosselabfluss / Einleitmenge	gewählt 1,5 l/s ; statisch = 1,5 / 2	Q_{Dr}	0,75 l/s
gewählte Jährlichkeit		$T_{gewählt}$	2 a
Zuschlagsfaktor für Risikomaß		f_z	1,2

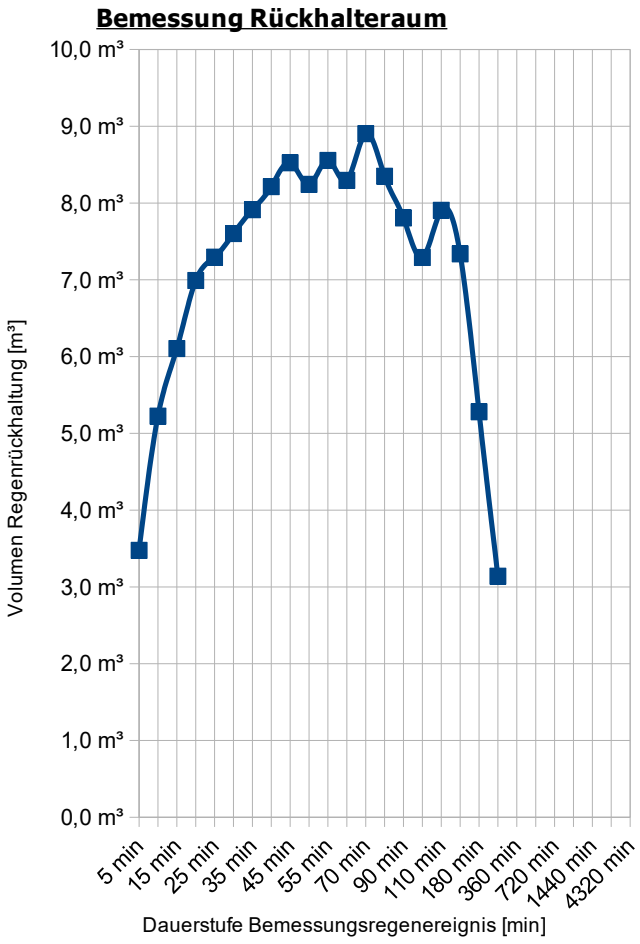

D		$r_{D,T}$	V_{RRR}
5 min	5 min	216,7 l/(s*ha)	3,5 m³
10 min	10 min	166,7 l/(s*ha)	5,2 m³
15 min	15 min	133,3 l/(s*ha)	6,1 m³
20 min	20 min	116,7 l/(s*ha)	7,0 m³
25 min	25 min	100,0 l/(s*ha)	7,3 m³
30 min	30 min	88,9 l/(s*ha)	7,6 m³
35 min	35 min	81,0 l/(s*ha)	7,9 m³
40 min	40 min	75,0 l/(s*ha)	8,2 m³
45 min	45 min	70,4 l/(s*ha)	8,5 m³
50 min	50 min	63,3 l/(s*ha)	8,2 m³
55 min	55 min	60,6 l/(s*ha)	8,6 m³
60 min	60 min	55,6 l/(s*ha)	8,3 m³
70 min	70 min	52,4 l/(s*ha)	**8,9 m³**
80 min	80 min	45,8 l/(s*ha)	8,3 m³
90 min	90 min	40,7 l/(s*ha)	7,8 m³
100 min	100 min	36,7 l/(s*ha)	7,3 m³
110 min	110 min	36,4 l/(s*ha)	7,9 m³
2 h	120 min	33,3 l/(s*ha)	7,3 m³
3 h	180 min	24,1 l/(s*ha)	5,3 m³
4 h	240 min	19,4 l/(s*ha)	3,1 m³
6 h	360 min	14,8 l/(s*ha)	
9 h	540 min	9,9 l/(s*ha)	
12 h	720 min	8,3 l/(s*ha)	
18 h	1080 min	6,2 l/(s*ha)	
24 h	1440 min	4,6 l/(s*ha)	
48 h	2880 min	2,9 l/(s*ha)	
72 h	4320 min	2,1 l/(s*ha)	

erforderlicher Rückhalteraum = Maximalwert von V_{RRR}	**V_{RRR}**	**8,9 m³**

Druckdatum:
13.03.2025

Ingenieurbüro
Lenk + Rauchfuß GmbH
Beratende Ingenieure VBI

Hauptstraße 70
25462 Rellingen
Tel: 04101 / 2100-0
Fax: 04101 / 25091
e-Mail: buero@lenk-rauchfuss.de

Bauherr **Fa. Rehder Wohnungsbau Entwicklungsgesellschaft mbH & Co. KG - - Industriestraße 27a - 22880 Wedel**
Projekt **Entwässerungskonzept B-Plan 27b „Hogschlag“ - 1. Änderung „Teilbereich Ost“ - Holmer Straße und Ansgariusweg - 22880 Wedel**

Berechnung von Entwässerungsanlagen nach DIN EN 12056 / DIN 1986-100 (Dez 2016)

gemäß Kapitel 14.2 Planung und Bemessung der Anlagen zur Regenwasserableitung

(Bemessung von Grundleitungen bis A < 800 m², ansonsten nach DWK-A 118)

Spitzenabflussbeiwerte C_s gem. DIN 1986, Tabelle 9 Spalte 1

		C_s
Wasserundurchlässige Flächen		
Dach	Metall, Glas, Schiefer, Faserzement, Ziegel, Abdichtungsbahnen	1,0
	Kiesschüttung	0,8
	schräge Extensivbegrünung (>5°)	0,7
	schwach geneigte Extensivbegrünung bis 10 cm Aufbaudicke (<5°)	0,5
	schwach geneigte Extensivbegrünung ab 10 cm Aufbaudicke (<5°)	0,4
	schwach geneigte Intensivbegrünung ab 30 cm Aufbaudicke (<5°)	0,2
Grundstück	Verkehrsflächen (Betonflächen, Schwarzdecken (Asphalt), befestigte Flächen mit Fugendichtung (Pflaster mit Fugenverguss) ; Rampen mit Neigung zum Gebäude	1,0
Teildurchlässige und schwach ableitende Flächen		
Grundstück	Betonpflaster in Sand oder Schlacke, Plattenflächen, wassergebundene Flächen	0,9
	Pflasterflächen mit Fugenanteil > 15% (z.B. Natursteinpflaster bis 10x10 cm oder kleiner fester Kiesbelag)	0,7
	Sportplatz aus Kunststoffflächen, Kunststoffrasen	0,6
	Verbundsteine mit Sickerfugen, Sicker- und Dränpflaster, Rasengittersteine mit häufiger Verkehrsbelastung (z.B. Parkplatz)	0,4
	lockerer Kiesbelag, Schotterrasen (z.B. Kinderspielplätze mit Teilbefestigungen), Sportplatztennenflächen (Grandplatz)	0,3
	Rasengittersteine ohne häufige Verkehrsbelastung (z.B. Feuerwehrzufahrt), Sportplatzrasenflächen	0,2
Wasserdurchlässige Flächen ohne oder mit unbedeutender Wasserableitung		
Grundstück	steiles Gelände mit Parkanlagen, Rasenflächen, Gärten	0,3
	flaches Gelände mit Parkanlagen, Rasenflächen, Gärten	0,2

		Dachflächen									Grundstücksflächen										Gesamtfläche Teileinzugsgebiet bzw. Strang
Nr.	Teileinzugsgebiet Nr.	Standard-dach	Kiesschütt-dach	schräges Extensivgrün-dach	flaches dünnes Extensivgrün-dach	flaches dickes Extensivgrün-dach	flaches dickes Intensivgrün-dach	Summe Dachflächen	resultierender Abflussbei-wert Dach-flächen	reduzierte Nieder-schlags-fläche „Dach“	Beton, Asphalt, Fugen-dichtung, Rampen	Beton-pflaster, Platten, wassergeb. Oberfläche	Naturstein-fugenpflaster, Kiesbelag	Kunststoff-Sportplatz	Sicker- und Dränpflaster, Rasengitter in Verkehrs-flächen	steile Grün-flächen, Kies, Schotter-rasen, Sport-platzgrand	flache Grün-flächen, Feuerwehr-Rasengitter, Sport-platzrasen	Summe Grundstücks-flächen	resultierender Abflussbei-wert Grund-stücksflächen	reduzierte Nieder-schlags-fläche „Grund-stück“	
		Cs = 1,0	Cs = 0,8	Cs = 0,7	Cs = 0,5	Cs = 0,4	Cs = 0,2				Cs = 1,0	Cs = 0,9	Cs = 0,7	Cs = 0,6	Cs = 0,4	Cs = 0,3	Cs = 0,2				
	/	$A_{(Cs=1,0)}$	$A_{(Cs=0,8)}$	$A_{(Cs=0,7)}$	$A_{(Cs=0,5)}$	$A_{(Cs=0,4)}$	$A_{(Cs=0,2)}$	A_{Dach}	$C_{gew.\ Dach}$	$A_{red.\ Dach}$	$A_{(Cs=1,0)}$	$A_{(Cs=0,9)}$	$A_{(Cs=0,7)}$	$A_{(Cs=0,6)}$	$A_{(Cs=0,4)}$	$A_{(Cs=0,3)}$	$A_{(Cs=0,2)}$	$A_{Grundstück}$	$C_{gew.\ Grundstück}$	$A_{red.\ Grundstück}$	A_{Gesamt}
1	**TEG-Nord**																				
2	Bereich Haus Nr. 1 und Nr. 2	1.064,2 m²	0,0 m²			0,0 m²		1.064,2 m²	1,00	1.064,2 m²		638,3 m²			409,9 m²		1.394,6 m²	2.442,8 m²	0,42	1.017,4 m²	3.507,0 m²
3	davon nicht abflusswirksame na-turnahe Grünfläche																805,9 m²	805,9 m²	0,20	161,2 m²	805,9 m²
4	**TEG-Mitte**																				
5	Bereich Haus Nr. 3 bis Nr. 5	566,0 m²	230,5 m²			461,0 m²		1.257,4 m²	0,74	934,7 m²	103,5 m²	896,4 m²			212,5 m²		2.831,5 m²	4.043,9 m²	0,39	1.561,6 m²	5.301,3 m²
6	**TEG-Süd**																				
7	Bereich Haus Nr. 6	152,0 m²	58,5 m²			117,0 m²		327,6 m²	0,75	245,7 m²		278,3 m²			100,0 m²		534,0 m²	912,3 m²	0,44	397,3 m²	1.239,9 m²
	Summen	1.782,2 m²	289,0 m²	0,0 m²	0,0 m²	578,0 m²	0,0 m²	2.649,2 m²	0,8473	2.244,6 m²	103,5 m²	1.813,0 m²	0,0 m²	0,0 m²	722,4 m²	0,0 m²	5.566,0 m²	8.204,9 m²	0,3824	3.137,4 m²	10.854,1 m²

Druckdatum:
13.03.2025

Ingenieurbüro
Lenk + Rauchfuß GmbH
Beratende Ingenieure VBI

Hauptstraße 70
25462 Rellingen
Tel: 04101 / 2100-0
Fax: 04101 / 25091
e-Mail: buero@lenk-rauchfuss.de

Bauherr **Fa. Rehder Wohnungsbau Entwicklungsgesellschaft mbH & Co. KG - - Industriestraße 27a - 22880 Wedel**
Projekt **Entwässerungskonzept B-Plan 27b „Hogschlag“ - 1. Änderung „Teilbereich Ost“ - Holmer Straße und Ansgariusweg - 22880 Wedel**

Berechnung von Entwässerungsanlagen nach DIN EN 12056 / DIN 1986-100 (Dez 2016)

gemäß Kapitel 14.2 Planung und Bemessung der Anlagen zur Regenwasserableitung

Überflutungsnachweis ohne Einleitmengenbeschränkung (bei Nachweis der Grundleitungen nach DIN 1986-100)

Gesamtvolumen Überflutung

$V_{Rück} = (r_{(D,30)} * A_{Ges} – (r_{(D,2)} * A_{Dach} * C_{s,Dach} + r_{(D,2)} * A_{FaG} * C_{s,FaG})) * D * 60 / (10000 * 1000)$ *(Formel 20)*

maßgebliche Dauerstufe	D	10 min
Bemessungs-Regenspende Überflutungsnachweis T = 30 Jahre	$r_{(D,30)}$	316,7 l/(s*ha)
Summe Gesamtfläche Teileinzugsgebiete	A_{Ges}	10.854,10 m²
Bemessungs-Regenspende für T = 2 Jahre	$r_{(D,2)}$	166,7 l/(s*ha)
Summe der Dachflächen	A_{Dach}	2.649,20 m²
resultierender Abflussbeiwert der Dachflächen	C_{Dach}	0,8473
Summe der Grundstücksflächen	A_{FaG}	8.204,90 m²
resultierender Abflussbeiwert der Grundstücksflächen	C_{faG}	0,3824
Befestigungsgrad		49,5846
hiervon unbefestigte, nicht abflusswirksame Grünflächen	A_{fdG}	805,90 m²
mit einem Spitzenabflussbeiwert von	C_{sd}	0,2000
Summe der befestigten Grundstücksflächen	A_{FaG}	7.399,00 m²
resultierender Abflussbeiwert der befestigten Grundstücksflächen	C_{faG}	0,4022

Ein Überflutungsnachweis ist nur bei Grundstücken mit einer abflusswirksamen Fläche größer 800 m² zu führen. Die abflusswirksame Fläche beträgt: Somit ist gem. DIN 1986-100 ein Überflutungsnachweis zu führen.	5.381,96 m²

bei Überflutung zurückzuhaltende Regenwassermenge	**$V_{Rück}$**	**138,72 m³**

Überflutungsnachweis ohne Einleitmengenbeschränkung (bei Nachweis der Grundleitungen nach DWA-A 118 bei Vollfüllung (meist Anschlussleitung))

$V_{Rück} = (r_{(D,30)} * A_{Ges} / 10000 – Q_{voll}) * D * 60 / 1000$ *(Formel 21)*

maßgebliche Dauerstufe	D	5 min	10 min	15 min
Bemessungs-Regenspende Überflutungsnachweis T = 30 Jahre	$r_{(D,30)}$	433,3 l/(s*ha)	316,7 l/(s*ha)	266,7 l/(s*ha)
Summe Gesamtfläche Teileinzugsgebiete	A_{Ges}	10.854,10 m²	10.854,10 m²	10.854,10 m²
Durchmesser maßgebl. Grundleitung (Grundstücksanschluss)	DN	150 mm	150 mm	150 mm
Gefälle	I	1,0 %	1,0 %	1,0 %
Vollfüllungsabfluss der maßgebl. Grundleitung (Tabelle A.5)	Q_{voll}	12,80 l/s	12,80 l/s	12,80 l/s
bei Überflutung zurückzuhaltende Regenwassermenge	$V_{Rück}$	137,25 m³	198,57 m³	249,01 m³

erforderlicher Rückhalteraum = Maximalwert von $V_{Rück}$	**$V_{Rück}$**	**249,01 m³**

Hinweis: Vereinfachend kann für den Überflutungsnachweis mit Einleitmengenbeschränkung anstelle dem Q_{voll} auch die zulässige Einleitmenge = Drosselabfluss Q_{Dr} eingetragen werden, dessen Ergebnis der maßgeblichen Dauerstufe annähernd etwa der Summe aus dem nachzuweisenden Überflutungsvolumen nach Formel 20 und dem notwendigen Rückhaltevolumen aus Formel 22 entspricht.

Druckdatum:
13.03.2025

Ingenieurbüro
Lenk + Rauchfuß GmbH
Beratende Ingenieure VBI

Hauptstraße 70
25462 Rellingen
Tel: 04101 / 2100-0
Fax: 04101 / 25091
e-Mail: buero@lenk-rauchfuss.de

Bauherr **Fa. Rehder Wohnungsbau Entwicklungsgesellschaft mbH & Co. KG - - Industriestraße 27a - 22880 Wedel**
Projekt **Entwässerungskonzept B-Plan 27b „Hogschlag“ - 1. Änderung „Teilbereich Ost“ - Holmer Straße und Ansgariusweg - 22880 Wedel**

Berechnung von Entwässerungsanlagen nach DIN EN 12056 / DIN 1986-100 (Dez 2016)

gemäß Kapitel 14.2 Planung und Bemessung der Anlagen zur Regenwasserableitung

Überflutungsnachweis mit Einleitmengenbeschränkung

Gesamtvolumen Überflutung und Einleitmengenbeschränkung bei statischer Drossel (-blende)

Zum Überflutungsnachweis bei Einleitmengenbeschränkung ist gemäß DIN 1986-100, Abs. 14.9.4 das größere Volumen aus der Berechnung nach Formel 20 (Überflutungsnachweis) und Formel 22 (Rückhalt wegen Einleitmengenbeschränkung) maßgeblich.

bei Überflutung zurückzuhaltende Regenwassermenge (Formel 20)	$V_{Rück}$	138,72 m³
erforderlicher Rückhalteraum aufgrund Einleitmengenbeschränkung (Formel 22)	V_{RRR}	79,91 m³
Maximalwert von $V_{Rück}$ bzw. V_{RRR}	**V_{RRR}**	**138,72 m³**

Für den Überflutungsschutz sind somit 138,72 m³ Volumen bei nur sehr selten auftretenden Starkregenereignissen nachzuweisen, die meist in Form von unschädlich überflutbaren Oberflächen (z.B. Stellplätze, Mulden, Grünflächen, etc.) realisiert werden können. Zusätzlich sind für den Bemessungsregen weitere 79,91 m³ Volumen als häufig einzustauender Rückhalteraum herzustellen, der zweckmäßiger Weise meist unterirdisch in Staukanälen oder Rigolkörperanlagen ausgeführt werden sollte.

Hinweis: Sofern es die vorgesehene Grundstücksgestaltung oder Geländetopografie nicht zulässt, das erforderliche Überflutungsvolumen auf unschädlich überflutbaren Geländeoberflächen nachzuweisen, darf das Gesamtvolumen auch gemeinsam unterirdisch ausgeführt werden, dafür sind dann insgesamt 218,63 m³ für das gemeinsame Rückhalte- und Überflutungsvolumen erforderlich.

Bei Versickerungsanlagen ist lediglich der oben angegebene Maximalwert von VRück bzw. VRRR, somit 138,72 m³ erforderlich.

Druckdatum:
13.03.2025

Ingenieurbüro
Lenk + Rauchfuß GmbH
Beratende Ingenieure VBI

Hauptstraße 70
25462 Rellingen
Tel: 04101 / 2100-0
Fax: 04101 / 25091
e-Mail: buero@lenk-rauchfuss.de

Bauherr **Fa. Rehder Wohnungsbau Entwicklungsgesellschaft mbH & Co. KG - - Industriestraße 27a - 22880 Wedel**
Projekt **Entwässerungskonzept B-Plan 27b „Hogschlag“ - 1. Änderung „Teilbereich Ost“ - Holmer Straße und Ansgariusweg - 22880 Wedel**

Berechnung von Entwässerungsanlagen nach DIN EN 12056 / DIN 1986-100 (Dez 2016)

gemäß Kapitel 14.2 Planung und Bemessung der Anlagen zur Regenwasserableitung

Überflutungsnachweis ohne Einleitmengenbeschränkung (bei Nachweis der Grundleitungen nach DIN 1986-100)

Volumen TEG-Nord Überflutung

$V_{Rück} = (r_{(D,30)} * A_{Ges} - (r_{(D,2)} * A_{Dach} * C_{s,Dach} + r_{(D,2)} * A_{FaG} * C_{s,FaG})) * D * 60 / (10000 * 1000)$ *(Formel 20)*

maßgebliche Dauerstufe	D	10 min
Bemessungs-Regenspende Überflutungsnachweis T = 30 Jahre	$r_{(D,30)}$	316,7 l/(s*ha)
Summe Gesamtfläche Teileinzugsgebiete	A_{Ges}	3.507,00 m²
Bemessungs-Regenspende für T = 2 Jahre	$r_{(D,2)}$	166,7 l/(s*ha)
Summe der Dachflächen	A_{Dach}	1.064,20 m²
resultierender Abflussbeiwert der Dachflächen	C_{Dach}	1,0000
Summe der Grundstücksflächen	A_{FaG}	2.442,80 m²
resultierender Abflussbeiwert der Grundstücksflächen	C_{faG}	0,4165
Befestigungsgrad		59,3541
hiervon unbefestigte, nicht abflusswirksame Grünflächen	A_{fdG}	0,00 m²
mit einem Spitzenabflussbeiwert von	C_{sd}	0,0000
Summe der befestigten Grundstücksflächen	A_{FaG}	2.442,80 m²
resultierender Abflussbeiwert der befestigten Grundstücksflächen	C_{faG}	0,4165

Ein Überflutungsnachweis ist nur bei Grundstücken mit einer abflusswirksamen Fläche größer 800 m² zu führen. Die abflusswirksame Fläche beträgt: Somit ist gem. DIN 1986-100 ein Überflutungsnachweis zu führen.	2.081,55 m²

bei Überflutung zurückzuhaltende Regenwassermenge	**$V_{Rück}$**	**45,82 m³**

Überflutungsnachweis ohne Einleitmengenbeschränkung (bei Nachweis der Grundleitungen nach DWA-A 118 bei Vollfüllung (meist Anschlussleitung))

$V_{Rück} = (r_{(D,30)} * A_{Ges} / 10000 - Q_{voll}) * D * 60 / 1000$ *(Formel 21)*

maßgebliche Dauerstufe	D	5 min	10 min	15 min
Bemessungs-Regenspende Überflutungsnachweis T = 30 Jahre	$r_{(D,30)}$	433,3 l/(s*ha)	316,7 l/(s*ha)	266,7 l/(s*ha)
Summe Gesamtfläche Teileinzugsgebiete	A_{Ges}	10.854,10 m²	10.854,10 m²	10.854,10 m²
Durchmesser maßgebl. Grundleitung (Grundstücksanschluss)	DN	150 mm	150 mm	150 mm
Gefälle	I	1,0 %	1,0 %	1,0 %
Vollfüllungsabfluss der maßgebl. Grundleitung (Tabelle A.5)	Q_{voll}	12,80 l/s	12,80 l/s	12,80 l/s
bei Überflutung zurückzuhaltende Regenwassermenge	$V_{Rück}$	137,25 m³	198,57 m³	249,01 m³

erforderlicher Rückhalteraum = Maximalwert von $V_{Rück}$	**$V_{Rück}$**	**249,01 m³**

Hinweis: Vereinfachend kann für den Überflutungsnachweis mit Einleitmengenbeschränkung anstelle dem Q_{voll} auch die zulässige Einleitmenge = Drosselabfluss Q_{Dr} eingetragen werden, dessen Ergebnis der maßgeblichen Dauerstufe annähernd etwa der Summe aus dem nachzuweisenden Überflutungsvolumen nach Formel 20 und dem notwendigen Rückhaltevolumen aus Formel 22 entspricht.

Druckdatum:
13.03.2025

Ingenieurbüro
Lenk + Rauchfuß GmbH
Beratende Ingenieure VBI

Hauptstraße 70
25462 Rellingen
Tel: 04101 / 2100-0
Fax: 04101 / 25091
e-Mail: buero@lenk-rauchfuss.de

Bauherr **Fa. Rehder Wohnungsbau Entwicklungsgesellschaft mbH & Co. KG - - Industriestraße 27a - 22880 Wedel**
Projekt **Entwässerungskonzept B-Plan 27b „Hogschlag“ - 1. Änderung „Teilbereich Ost“ - Holmer Straße und Ansgariusweg - 22880 Wedel**

Berechnung von Entwässerungsanlagen nach DIN EN 12056 / DIN 1986-100 (Dez 2016)

gemäß Kapitel 14.2 Planung und Bemessung der Anlagen zur Regenwasserableitung

Überflutungsnachweis mit Einleitmengenbeschränkung

Volumen TEG-Nord Überflutung und Einleitmengenbeschränkung bei statischer Drossel (-blende)

Zum Überflutungsnachweis bei Einleitmengenbeschränkung ist gemäß DIN 1986-100, Abs. 14.9.4 das größere Volumen aus der Berechnung nach Formel 20 (Überflutungsnachweis) und Formel 22 (Rückhalt wegen Einleitmengenbeschränkung) maßgeblich.

bei Überflutung zurückzuhaltende Regenwassermenge (Formel 20)	$V_{Rück}$	45,82 m³
erforderlicher Rückhalteraum aufgrund Einleitmengenbeschränkung (Formel 22)	V_{RRR}	33,40 m³
Maximalwert von $V_{Rück}$ bzw. V_{RRR}	**V_{RRR}**	**45,82 m³**

Für den Überflutungsschutz sind somit 45,82 m³ Volumen bei nur sehr selten auftretenden Starkregenereignissen nachzuweisen, die meist in Form von unschädlich überflutbaren Oberflächen (z.B. Stellplätze, Mulden, Grünflächen, etc.) realisiert werden können. Zusätzlich sind für den Bemessungsregen weitere 33,4 m³ Volumen als häufig einzustauender Rückhalteraum herzustellen, der zweckmäßiger Weise meist unterirdisch in Staukanälen oder Rigolkörperanlagen ausgeführt werden sollte.

Hinweis: Sofern es die vorgesehene Grundstücksgestaltung oder Geländetopografie nicht zulässt, das erforderliche Überflutungsvolumen auf unschädlich überflutbaren Geländeoberflächen nachzuweisen, darf das Gesamtvolumen auch gemeinsam unterirdisch ausgeführt werden, dafür sind dann insgesamt 79,22 m³ für das gemeinsame Rückhalte- und Überflutungsvolumen erforderlich.

Bei Versickerungsanlagen ist lediglich der oben angegebene Maximalwert von VRück bzw. VRRR, somit 45,82 m³ erforderlich.

Druckdatum:
13.03.2025

Ingenieurbüro
Lenk + Rauchfuß GmbH
Beratende Ingenieure VBI

Hauptstraße 70
25462 Rellingen
Tel: 04101 / 2100-0
Fax: 04101 / 25091
e-Mail: buero@lenk-rauchfuss.de

Bauherr **Fa. Rehder Wohnungsbau Entwicklungsgesellschaft mbH & Co. KG - - Industriestraße 27a - 22880 Wedel**
Projekt **Entwässerungskonzept B-Plan 27b „Hogschlag“ - 1. Änderung „Teilbereich Ost“ - Holmer Straße und Ansgariusweg - 22880 Wedel**

Berechnung von Entwässerungsanlagen nach DIN EN 12056 / DIN 1986-100 (Dez 2016)

gemäß Kapitel 14.2 Planung und Bemessung der Anlagen zur Regenwasserableitung

Überflutungsnachweis ohne Einleitmengenbeschränkung (bei Nachweis der Grundleitungen nach DIN 1986-100)

Volumen TEG-Mitte Überflutung

$V_{Rück} = (r_{(D,30)} * A_{Ges} – (r_{(D,2)} * A_{Dach} * C_{s,Dach} + r_{(D,2)} * A_{FaG} * C_{s,FaG})) * D * 60 / (10000 * 1000)$ *(Formel 20)*

maßgebliche Dauerstufe	D	10 min
Bemessungs-Regenspende Überflutungsnachweis T = 30 Jahre	$r_{(D,30)}$	316,7 l/(s*ha)
Summe Gesamtfläche Teileinzugsgebiete	A_{Ges}	5.301,30 m²
Bemessungs-Regenspende für T = 2 Jahre	$r_{(D,2)}$	166,7 l/(s*ha)
Summe der Dachflächen	A_{Dach}	1.257,40 m²
resultierender Abflussbeiwert der Dachflächen	C_{Dach}	0,7434
Summe der Grundstücksflächen	A_{FaG}	4.043,90 m²
resultierender Abflussbeiwert der Grundstücksflächen	C_{faG}	0,3862
Befestigungsgrad		47,0882
hiervon unbefestigte, nicht abflusswirksame Grünflächen	A_{fdG}	
mit einem Spitzenabflussbeiwert von	C_{sd}	
Summe der befestigten Grundstücksflächen	A_{FaG}	4.043,90 m²
resultierender Abflussbeiwert der befestigten Grundstücksflächen	C_{faG}	0,3862

Ein Überflutungsnachweis ist nur bei Grundstücken mit einer abflusswirksamen Fläche größer 800 m² zu führen. Die abflusswirksame Fläche beträgt: Somit ist gem. DIN 1986-100 ein Überflutungsnachweis zu führen.	2.496,29 m²

bei Überflutung zurückzuhaltende Regenwassermenge	**$V_{Rück}$**	**75,77 m³**

Überflutungsnachweis ohne Einleitmengenbeschränkung (bei Nachweis der Grundleitungen nach DWA-A 118 bei Vollfüllung (meist Anschlussleitung))

$V_{Rück} = (r_{(D,30)} * A_{Ges} / 10000 – Q_{voll}) * D * 60 / 1000$ *(Formel 21)*

maßgebliche Dauerstufe	D	5 min	10 min	15 min
Bemessungs-Regenspende Überflutungsnachweis T = 30 Jahre	$r_{(D,30)}$	433,3 l/(s*ha)	316,7 l/(s*ha)	266,7 l/(s*ha)
Summe Gesamtfläche Teileinzugsgebiete	A_{Ges}	10.854,10 m²	10.854,10 m²	10.854,10 m²
Durchmesser maßgebl. Grundleitung (Grundstücksanschluss)	DN	150 mm	150 mm	150 mm
Gefälle	I	1,0 %	1,0 %	1,0 %
Vollfüllungsabfluss der maßgebl. Grundleitung (Tabelle A.5)	Q_{voll}	12,80 l/s	12,80 l/s	12,80 l/s
bei Überflutung zurückzuhaltende Regenwassermenge	$V_{Rück}$	137,25 m³	198,57 m³	249,01 m³

erforderlicher Rückhalteraum = Maximalwert von $V_{Rück}$	**$V_{Rück}$**	**249,01 m³**

Hinweis: Vereinfachend kann für den Überflutungsnachweis mit Einleitmengenbeschränkung anstelle dem Q_{voll} auch die zulässige Einleitmenge = Drosselabfluss Q_{Dr} eingetragen werden, dessen Ergebnis der maßgeblichen Dauerstufe annähernd etwa der Summe aus dem nachzuweisenden Überflutungsvolumen nach Formel 20 und dem notwendigen Rückhaltevolumen aus Formel 22 entspricht.

Druckdatum:
13.03.2025

Ingenieurbüro
Lenk + Rauchfuß GmbH
Beratende Ingenieure VBI

Hauptstraße 70
25462 Rellingen
Tel: 04101 / 2100-0
Fax: 04101 / 25091
e-Mail: buero@lenk-rauchfuss.de

Bauherr **Fa. Rehder Wohnungsbau Entwicklungsgesellschaft mbH & Co. KG - - Industriestraße 27a - 22880 Wedel**
Projekt **Entwässerungskonzept B-Plan 27b „Hogschlag“ - 1. Änderung „Teilbereich Ost“ - Holmer Straße und Ansgariusweg - 22880 Wedel**

Berechnung von Entwässerungsanlagen nach DIN EN 12056 / DIN 1986-100 (Dez 2016)

gemäß Kapitel 14.2 Planung und Bemessung der Anlagen zur Regenwasserableitung

Überflutungsnachweis mit Einleitmengenbeschränkung

Volumen TEG-Mitte Überflutung und Einleitmengenbeschränkung bei statischer Drossel (-blende)

Zum Überflutungsnachweis bei Einleitmengenbeschränkung ist gemäß DIN 1986-100, Abs. 14.9.4 das größere Volumen aus der Berechnung nach Formel 20 (Überflutungsnachweis) und Formel 22 (Rückhalt wegen Einleitmengenbeschränkung) maßgeblich.

bei Überflutung zurückzuhaltende Regenwassermenge (Formel 20)	$V_{Rück}$	75,77 m³
erforderlicher Rückhalteraum aufgrund Einleitmengenbeschränkung (Formel 22)	V_{RRR}	37,60 m³
Maximalwert von $V_{Rück}$ bzw. V_{RRR}	**V_{RRR}**	**75,77 m³**

Für den Überflutungsschutz sind somit 75,77 m³ Volumen bei nur sehr selten auftretenden Starkregenereignissen nachzuweisen, die meist in Form von unschädlich überflutbaren Oberflächen (z.B. Stellplätze, Mulden, Grünflächen, etc.) realisiert werden können. Zusätzlich sind für den Bemessungsregen weitere 37,6 m³ Volumen als häufig einzustauender Rückhalteraum herzustellen, der zweckmäßiger Weise meist unterirdisch in Staukanälen oder Rigolkörperanlagen ausgeführt werden sollte.

Hinweis: Sofern es die vorgesehene Grundstücksgestaltung oder Geländetopografie nicht zulässt, das erforderliche Überflutungsvolumen auf unschädlich überflutbaren Geländeoberflächen nachzuweisen, darf das Gesamtvolumen auch gemeinsam unterirdisch ausgeführt werden, dafür sind dann insgesamt 113,37 m³ für das gemeinsame Rückhalte- und Überflutungsvolumen erforderlich.

Bei Versickerungsanlagen ist lediglich der oben angegebene Maximalwert von VRück bzw. VRRR, somit 75,77 m³ erforderlich.

Druckdatum:
13.03.2025

Ingenieurbüro
Lenk + Rauchfuß GmbH
Beratende Ingenieure VBI

Hauptstraße 70
25462 Rellingen
Tel: 04101 / 2100-0
Fax: 04101 / 25091
e-Mail: buero@lenk-rauchfuss.de

Bauherr **Fa. Rehder Wohnungsbau Entwicklungsgesellschaft mbH & Co. KG - - Industriestraße 27a - 22880 Wedel**
Projekt **Entwässerungskonzept B-Plan 27b „Hogschlag“ - 1. Änderung „Teilbereich Ost“ - Holmer Straße und Ansgariusweg - 22880 Wedel**

Berechnung von Entwässerungsanlagen nach DIN EN 12056 / DIN 1986-100 (Dez 2016)

gemäß Kapitel 14.2 Planung und Bemessung der Anlagen zur Regenwasserableitung

Überflutungsnachweis ohne Einleitmengenbeschränkung (bei Nachweis der Grundleitungen nach DIN 1986-100)

Volumen TEG-Süd Überflutung

$V_{Rück} = (r_{(D,30)} * A_{Ges} - (r_{(D,2)} * A_{Dach} * C_{s,Dach} + r_{(D,2)} * A_{FaG} * C_{s,FaG})) * D * 60 / (10000 * 1000)$ *(Formel 20)*

maßgebliche Dauerstufe	D	10 min
Bemessungs-Regenspende Überflutungsnachweis T = 30 Jahre	$r_{(D,30)}$	316,7 l/(s*ha)
Summe Gesamtfläche Teileinzugsgebiete	A_{Ges}	1.239,90 m²
Bemessungs-Regenspende für T = 2 Jahre	$r_{(D,2)}$	166,7 l/(s*ha)
Summe der Dachflächen	A_{Dach}	327,60 m²
resultierender Abflussbeiwert der Dachflächen	C_{Dach}	0,7499
Summe der Grundstücksflächen	A_{FaG}	912,30 m²
resultierender Abflussbeiwert der Grundstücksflächen	C_{faG}	0,4355
Befestigungsgrad		51,8543
hiervon unbefestigte, nicht abflusswirksame Grünflächen	A_{fdG}	
mit einem Spitzenabflussbeiwert von	C_{sd}	
Summe der befestigten Grundstücksflächen	A_{FaG}	912,30 m²
resultierender Abflussbeiwert der befestigten Grundstücksflächen	C_{faG}	0,4355

Ein Überflutungsnachweis ist nur bei Grundstücken mit einer abflusswirksamen Fläche größer 800 m² zu führen. Die abflusswirksame Fläche beträgt: Somit wäre gem. DIN 1986-100 kein Überflutungsnachweis erforderlich, der Abwasseranlagenbetreiber kann ihn jedoch in begründeten Fällen fordern.	642,94 m²

bei Überflutung zurückzuhaltende Regenwassermenge	**$V_{Rück}$**	**17,13 m³**

Überflutungsnachweis ohne Einleitmengenbeschränkung (bei Nachweis der Grundleitungen nach DWA-A 118 bei Vollfüllung (meist Anschlussleitung))

$V_{Rück} = (r_{(D,30)} * A_{Ges} / 10000 - Q_{voll}) * D * 60 / 1000$ *(Formel 21)*

maßgebliche Dauerstufe	D	5 min	10 min	15 min
Bemessungs-Regenspende Überflutungsnachweis T = 30 Jahre	$r_{(D,30)}$	433,3 l/(s*ha)	316,7 l/(s*ha)	266,7 l/(s*ha)
Summe Gesamtfläche Teileinzugsgebiete	A_{Ges}	10.854,10 m²	10.854,10 m²	10.854,10 m²
Durchmesser maßgebl. Grundleitung (Grundstücksanschluss)	DN	150 mm	150 mm	150 mm
Gefälle	I	1,0 %	1,0 %	1,0 %
Vollfüllungsabfluss der maßgebl. Grundleitung (Tabelle A.5)	Q_{voll}	12,80 l/s	12,80 l/s	12,80 l/s
bei Überflutung zurückzuhaltende Regenwassermenge	$V_{Rück}$	137,25 m³	198,57 m³	249,01 m³

erforderlicher Rückhalteraum = Maximalwert von $V_{Rück}$	**$V_{Rück}$**	**249,01 m³**

Hinweis: Vereinfachend kann für den Überflutungsnachweis mit Einleitmengenbeschränkung anstelle dem Q_{voll} auch die zulässige Einleitmenge = Drosselabfluss Q_{Dr} eingetragen werden, dessen Ergebnis der maßgeblichen Dauerstufe annähernd etwa der Summe aus dem nachzuweisenden Überflutungsvolumen nach Formel 20 und dem notwendigen Rückhaltevolumen aus Formel 22 entspricht.

Druckdatum:
13.03.2025

Ingenieurbüro
Lenk + Rauchfuß GmbH
Beratende Ingenieure VBI

Hauptstraße 70
25462 Rellingen
Tel: 04101 / 2100-0
Fax: 04101 / 25091
e-Mail: buero@lenk-rauchfuss.de

Bauherr **Fa. Rehder Wohnungsbau Entwicklungsgesellschaft mbH & Co. KG - - Industriestraße 27a - 22880 Wedel**
Projekt **Entwässerungskonzept B-Plan 27b „Hogschlag“ - 1. Änderung „Teilbereich Ost“ - Holmer Straße und Ansgariusweg - 22880 Wedel**

Berechnung von Entwässerungsanlagen nach DIN EN 12056 / DIN 1986-100 (Dez 2016)

gemäß Kapitel 14.2 Planung und Bemessung der Anlagen zur Regenwasserableitung

Überflutungsnachweis mit Einleitmengenbeschränkung

Volumen TEG-Süd Überflutung und Einleitmengenbeschränkung bei statischer Drossel (-blende)

Zum Überflutungsnachweis bei Einleitmengenbeschränkung ist gemäß DIN 1986-100, Abs. 14.9.4 das größere Volumen aus der Berechnung nach Formel 20 (Überflutungsnachweis) und Formel 22 (Rückhalt wegen Einleitmengenbeschränkung) maßgeblich.

bei Überflutung zurückzuhaltende Regenwassermenge (Formel 20)	$V_{Rück}$	17,13 m³
erforderlicher Rückhalteraum aufgrund Einleitmengenbeschränkung (Formel 22)	V_{RRR}	8,90 m³
Maximalwert von $V_{Rück}$ bzw. V_{RRR}	**V_{RRR}**	**17,13 m³**

Für den Überflutungsschutz sind somit 17,13 m³ Volumen bei nur sehr selten auftretenden Starkregenereignissen nachzuweisen, die meist in Form von unschädlich überflutbaren Oberflächen (z.B. Stellplätze, Mulden, Grünflächen, etc.) realisiert werden können. Zusätzlich sind für den Bemessungsregen weitere 8,9 m³ Volumen als häufig einzustauender Rückhalteraum herzustellen, der zweckmäßiger Weise meist unterirdisch in Staukanälen oder Rigolkörperanlagen ausgeführt werden sollte.

Hinweis: Sofern es die vorgesehene Grundstücksgestaltung oder Geländetopografie nicht zulässt, das erforderliche Überflutungsvolumen auf unschädlich überflutbaren Geländeoberflächen nachzuweisen, darf das Gesamtvolumen auch gemeinsam unterirdisch ausgeführt werden, dafür sind dann insgesamt 26,03 m³ für das gemeinsame Rückhalte- und Überflutungsvolumen erforderlich.

Bei Versickerungsanlagen ist lediglich der oben angegebene Maximalwert von VRück bzw. VRRR, somit 17,13 m³ erforderlich.

- Stadt Wedel -

Aufstellung vorhabenbezogener

B-Plan Nr. 27b "Hogschlag"
1. Änderung "Teilbereich Ost"

- Siedlungswasserwirtschaftliches Entwässerungskonzept -

Niederschlagsdaten

Anlagenverzeichnis

Anlage 4.1	KOSTRA-DWD-2010R-Tabelle-S33-Z21-Wedel-DIN1986
Anlage 4.2	KOSTRA-DWD-2010R-Tabellen-S33-Z21-Wedel kurze Dauerstufen
Anlage 4.3	KOSTRA-DWD-2010R-Tabellen-S33-Z21-Wedel
Anlage 4.4	KOSTRA-DWD-2020-Tabelle-Z82-S140-Wedel-DIN1986

KOSTRA-DWD 2010R

Nach den Vorgaben des Deutschen Wetterdienstes - Hydrometeorologie -

Berechnungsregenspenden für Dach- und Grundstücksflächen nach DIN 1986-100:2016-12

Rasterfeld : Spalte 33, Zeile 21
Ortsname : Wedel (SH)
Bemerkung : B-Plan 27b Hogschlag 1. Änderung Tb Ost
Zeitspanne : Januar - Dezember
Berechnungsmethode : DWD-Klassenwerte

Berechnungsregenspenden für Dachflächen

Maßgebende Regendauer 5 Minuten

Bemessung $r_{5,5}$ = 283,3 l / (s · ha)
Jahrhundertregen $r_{5,100}$ = 533,3 l / (s · ha)

Berechnungsregenspenden für Grundstücksflächen

Maßgebende Regendauer 5 Minuten

Bemessung $r_{5,2}$ = 216,7 l / (s · ha)
Überflutungsprüfung $r_{5,30}$ = 433,3 l / (s · ha)

Maßgebende Regendauer 10 Minuten

Bemessung $r_{10,2}$ = 166,7 l / (s · ha)
Überflutungsprüfung $r_{10,30}$ = 316,7 l / (s · ha)

Maßgebende Regendauer 15 Minuten

Bemessung $r_{15,2}$ = 133,3 l / (s · ha)
Überflutungsprüfung $r_{15,30}$ = 266,7 l / (s · ha)

Für die Berechnung wurden folgende Grundwerte verwendet:

Wiederkehrintervall	Klassenwerte	Dauerstufe	
		15 min	60 min
1 a	Faktor [-]	1,00	1,00
	hN [mm]	9,30	15,00
100 a	Faktor [-]	1,00	1,00
	hN [mm]	26,80	46,50

KOSTRA-DWD 2010R

Nach den Vorgaben des Deutschen Wetterdienstes - Hydrometeorologie -

Niederschlagshöhen nach KOSTRA-DWD 2010R

Rasterfeld : Spalte 33, Zeile 21
Ortsname : Wedel (SH)
Bemerkung : B-Plan 27b Hogschlag 1. Änderung Tb Ost
Zeitspanne : Januar - Dezember
Berechnungsmethode : DWD-Klassenwerte

Dauerstufe	Niederschlagshöhen hN [mm] je Wiederkehrintervall T [a]								
	1 a	2 a	3 a	5 a	10 a	20 a	30 a	50 a	100 a
5 min	5,0	6,5	7,5	8,5	10,5	12,0	13,0	14,0	16,0
10 min	7,5	10,0	11,0	13,0	15,0	17,0	19,0	20,0	24,0
15 min	9,5	12,0	14,0	16,0	18,0	22,0	24,0	26,0	28,0
20 min	11,0	14,0	16,0	18,0	22,0	24,0	26,0	28,0	32,0
25 min	12,0	15,0	17,0	20,0	24,0	26,0	28,0	32,0	36,0
30 min	13,0	16,0	19,0	22,0	26,0	28,0	32,0	36,0	36,0
35 min	14,0	17,0	20,0	22,0	26,0	32,0	32,0	36,0	40,0
40 min	14,0	18,0	20,0	24,0	28,0	32,0	36,0	40,0	45,0
45 min	14,0	19,0	22,0	24,0	28,0	36,0	36,0	40,0	45,0
50 min	15,0	19,0	22,0	26,0	32,0	36,0	36,0	40,0	45,0
55 min	15,0	20,0	22,0	26,0	32,0	36,0	40,0	45,0	50,0
60 min	15,0	20,0	24,0	26,0	32,0	36,0	40,0	45,0	50,0
70 min	16,0	22,0	24,0	28,0	32,0	40,0	40,0	45,0	50,0
80 min	17,0	22,0	24,0	28,0	36,0	40,0	45,0	45,0	50,0
90 min	17,0	22,0	26,0	32,0	36,0	40,0	45,0	45,0	50,0
100 min	17,0	22,0	26,0	32,0	36,0	40,0	45,0	50,0	55,0
110 min	18,0	24,0	26,0	32,0	36,0	40,0	45,0	50,0	55,0

Legende

T Wiederkehrintervall, Jährlichkeit in [a]: mittlere Zeitspanne, in der ein Ereignis einen Wert einmal erreicht oder überschreitet

D Dauerstufe in [min, h]: definierte Niederschlagsdauer einschließlich Unterbrechungen

hN Niederschlagshöhe in [mm]

Für die Berechnung wurden folgende Grundwerte verwendet:

Wiederkehrintervall	Klassenwerte	Niederschlagshöhen hN [mm] je Dauerstufe			
		15 min	60 min	24 h	72 h
1 a	Faktor [-]	1,00	1,00	1,00	1,00
	[mm]	9,30	15,00	32,20	45,60
100 a	Faktor [-]	1,00	1,00	1,00	1,00
	[mm]	26,80	46,50	81,00	107,30

Wenn die angegebenen Werte für Planungszwecke herangezogen werden, sollte für rN(D;T) bzw. hN(D;T) in Abhängigkeit vom Wiederkehrintervall

- bei 1 a ≤ T ≤ 5 a ein Toleranzbetrag von ±10 %,
- bei 5 a < T ≤ 50 a ein Toleranzbetrag von ±15 %,
- bei 50 a < T ≤ 100 a ein Toleranzbetrag von ±20 %

Berücksichtigung finden.

KOSTRA-DWD 2010R

Nach den Vorgaben des Deutschen Wetterdienstes - Hydrometeorologie -

Niederschlagsspenden nach KOSTRA-DWD 2010R

Rasterfeld : Spalte 33, Zeile 21
Ortsname : Wedel (SH)
Bemerkung : B-Plan 27b Hogschlag 1. Änderung Tb Ost
Zeitspanne : Januar - Dezember
Berechnungsmethode : DWD-Klassenwerte

Dauerstufe	Niederschlagspenden rN [l/(s·ha)] je Wiederkehrintervall T [a]								
	1 a	2 a	3 a	5 a	10 a	20 a	30 a	50 a	100 a
5 min	166,7	216,7	250,0	283,3	350,0	400,0	433,3	466,7	533,3
10 min	125,0	166,7	183,3	216,7	250,0	283,3	316,7	333,3	400,0
15 min	105,6	133,3	155,6	177,8	200,0	244,4	266,7	288,9	311,1
20 min	91,7	116,7	133,3	150,0	183,3	200,0	216,7	233,3	266,7
25 min	80,0	100,0	113,3	133,3	160,0	173,3	186,7	213,3	240,0
30 min	72,2	88,9	105,6	122,2	144,4	155,6	177,8	200,0	200,0
35 min	66,7	81,0	95,2	104,8	123,8	152,4	152,4	171,4	190,5
40 min	58,3	75,0	83,3	100,0	116,7	133,3	150,0	166,7	187,5
45 min	51,9	70,4	81,5	88,9	103,7	133,3	133,3	148,1	166,7
50 min	50,0	63,3	73,3	86,7	106,7	120,0	120,0	133,3	150,0
55 min	45,5	60,6	66,7	78,8	97,0	109,1	121,2	136,4	151,5
60 min	41,7	55,6	66,7	72,2	88,9	100,0	111,1	125,0	138,9
70 min	38,1	52,4	57,1	66,7	76,2	95,2	95,2	107,1	119,0
80 min	35,4	45,8	50,0	58,3	75,0	83,3	93,8	93,8	104,2
90 min	31,5	40,7	48,1	59,3	66,7	74,1	83,3	83,3	92,6
100 min	28,3	36,7	43,3	53,3	60,0	66,7	75,0	83,3	91,7
110 min	27,3	36,4	39,4	48,5	54,5	60,6	68,2	75,8	83,3

Legende

T Wiederkehrintervall, Jährlichkeit in [a]: mittlere Zeitspanne, in der ein Ereignis einen Wert einmal erreicht oder überschreitet

D Dauerstufe in [min, h]: definierte Niederschlagsdauer einschließlich Unterbrechungen

rN Niederschlagsspende in [l/(s·ha)]

Für die Berechnung wurden folgende Grundwerte verwendet:

Wiederkehrintervall	Klassenwerte	Niederschlagshöhen hN [mm] je Dauerstufe			
		15 min	60 min	24 h	72 h
1 a	Faktor [-]	1,00	1,00	1,00	1,00
	[mm]	9,30	15,00	32,20	45,60
100 a	Faktor [-]	1,00	1,00	1,00	1,00
	[mm]	26,80	46,50	81,00	107,30

Wenn die angegebenen Werte für Planungszwecke herangezogen werden, sollte für rN(D;T) bzw. hN(D;T) in Abhängigkeit vom Wiederkehrintervall

- bei 1 a ≤ T ≤ 5 a ein Toleranzbetrag von ±10 %,
- bei 5 a < T ≤ 50 a ein Toleranzbetrag von ±15 %,
- bei 50 a < T ≤ 100 a ein Toleranzbetrag von ±20 %

Berücksichtigung finden.

KOSTRA-DWD 2010R

Nach den Vorgaben des Deutschen Wetterdienstes - Hydrometeorologie -

Niederschlagshöhen nach KOSTRA-DWD 2010R

Rasterfeld : Spalte 33, Zeile 21
Ortsname : Wedel (SH)
Bemerkung : B-Plan 27b Hogschlag 1. Änderung Tb Ost
Zeitspanne : Januar - Dezember
Berechnungsmethode : DWD-Klassenwerte

Dauerstufe	Niederschlagshöhen hN [mm] je Wiederkehrintervall T [a]								
	1 a	2 a	3 a	5 a	10 a	20 a	30 a	50 a	100 a
5 min	5,0	6,5	7,5	8,5	10,5	12,0	13,0	14,0	16,0
10 min	7,5	10,0	11,0	13,0	15,0	17,0	19,0	20,0	24,0
15 min	9,5	12,0	14,0	16,0	18,0	22,0	24,0	26,0	28,0
20 min	11,0	14,0	16,0	18,0	22,0	24,0	26,0	28,0	32,0
30 min	13,0	16,0	19,0	22,0	26,0	28,0	32,0	36,0	36,0
45 min	14,0	19,0	22,0	24,0	28,0	36,0	36,0	40,0	45,0
60 min	15,0	20,0	24,0	26,0	32,0	36,0	40,0	45,0	50,0
90 min	17,0	22,0	26,0	32,0	36,0	40,0	45,0	45,0	50,0
2 h	18,0	24,0	26,0	32,0	36,0	45,0	45,0	50,0	55,0
3 h	20,0	26,0	32,0	36,0	40,0	45,0	50,0	55,0	60,0
4 h	22,0	28,0	32,0	36,0	40,0	50,0	50,0	55,0	60,0
6 h	24,0	32,0	36,0	40,0	45,0	50,0	55,0	60,0	70,0
9 h	26,0	32,0	36,0	45,0	50,0	55,0	60,0	70,0	70,0
12 h	28,0	36,0	40,0	45,0	50,0	60,0	60,0	70,0	80,0
18 h	32,0	40,0	45,0	50,0	55,0	70,0	70,0	70,0	80,0
24 h	36,0	40,0	45,0	50,0	60,0	70,0	70,0	80,0	90,0
48 h	45,0	50,0	55,0	60,0	70,0	80,0	90,0	90,0	100,0
72 h	50,0	55,0	70,0	70,0	80,0	90,0	100,0	100,0	120,0

Legende

T Wiederkehrintervall, Jährlichkeit in [a]: mittlere Zeitspanne, in der ein Ereignis einen Wert einmal erreicht oder überschreitet

D Dauerstufe in [min, h]: definierte Niederschlagsdauer einschließlich Unterbrechungen

hN Niederschlagshöhe in [mm]

Für die Berechnung wurden folgende Grundwerte verwendet:

Wiederkehrintervall	Klassenwerte	Niederschlagshöhen hN [mm] je Dauerstufe			
		15 min	60 min	24 h	72 h
1 a	Faktor [-]	1,00	1,00	1,00	1,00
	[mm]	9,30	15,00	32,20	45,60
100 a	Faktor [-]	1,00	1,00	1,00	1,00
	[mm]	26,80	46,50	81,00	107,30

Wenn die angegebenen Werte für Planungszwecke herangezogen werden, sollte für rN(D;T) bzw. hN(D;T) in Abhängigkeit vom Wiederkehrintervall

- bei 1 a ≤ T ≤ 5 a ein Toleranzbetrag von ±10 %,
- bei 5 a < T ≤ 50 a ein Toleranzbetrag von ±15 %,
- bei 50 a < T ≤ 100 a ein Toleranzbetrag von ±20 %

Berücksichtigung finden.

KOSTRA-DWD 2010R

Nach den Vorgaben des Deutschen Wetterdienstes - Hydrometeorologie -

Niederschlagsspenden nach KOSTRA-DWD 2010R

Rasterfeld : Spalte 33, Zeile 21
Ortsname : Wedel (SH)
Bemerkung : B-Plan 27b Hogschlag 1. Änderung Tb Ost
Zeitspanne : Januar - Dezember
Berechnungsmethode : DWD-Klassenwerte

Dauerstufe	Niederschlagspenden rN [l/(s·ha)] je Wiederkehrintervall T [a]								
	1 a	2 a	3 a	5 a	10 a	20 a	30 a	50 a	100 a
5 min	166,7	216,7	250,0	283,3	350,0	400,0	433,3	466,7	533,3
10 min	125,0	166,7	183,3	216,7	250,0	283,3	316,7	333,3	400,0
15 min	105,6	133,3	155,6	177,8	200,0	244,4	266,7	288,9	311,1
20 min	91,7	116,7	133,3	150,0	183,3	200,0	216,7	233,3	266,7
30 min	72,2	88,9	105,6	122,2	144,4	155,6	177,8	200,0	200,0
45 min	51,9	70,4	81,5	88,9	103,7	133,3	133,3	148,1	166,7
60 min	41,7	55,6	66,7	72,2	88,9	100,0	111,1	125,0	138,9
90 min	31,5	40,7	48,1	59,3	66,7	74,1	83,3	83,3	92,6
2 h	25,0	33,3	36,1	44,4	50,0	62,5	62,5	69,4	76,4
3 h	18,5	24,1	29,6	33,3	37,0	41,7	46,3	50,9	55,6
4 h	15,3	19,4	22,2	25,0	27,8	34,7	34,7	38,2	41,7
6 h	11,1	14,8	16,7	18,5	20,8	23,1	25,5	27,8	32,4
9 h	8,0	9,9	11,1	13,9	15,4	17,0	18,5	21,6	21,6
12 h	6,5	8,3	9,3	10,4	11,6	13,9	13,9	16,2	18,5
18 h	4,9	6,2	6,9	7,7	8,5	10,8	10,8	10,8	12,3
24 h	4,2	4,6	5,2	5,8	6,9	8,1	8,1	9,3	10,4
48 h	2,6	2,9	3,2	3,5	4,1	4,6	5,2	5,2	5,8
72 h	1,9	2,1	2,7	2,7	3,1	3,5	3,9	3,9	4,6

Legende

T Wiederkehrintervall, Jährlichkeit in [a]: mittlere Zeitspanne, in der ein Ereignis einen Wert einmal erreicht oder überschreitet

D Dauerstufe in [min, h]: definierte Niederschlagsdauer einschließlich Unterbrechungen

rN Niederschlagsspende in [l/(s·ha)]

Für die Berechnung wurden folgende Grundwerte verwendet:

Wiederkehrintervall	Klassenwerte	Niederschlagshöhen hN [mm] je Dauerstufe			
		15 min	60 min	24 h	72 h
1 a	Faktor [-]	1,00	1,00	1,00	1,00
	[mm]	9,30	15,00	32,20	45,60
100 a	Faktor [-]	1,00	1,00	1,00	1,00
	[mm]	26,80	46,50	81,00	107,30

Wenn die angegebenen Werte für Planungszwecke herangezogen werden, sollte für rN(D;T) bzw. hN(D;T) in Abhängigkeit vom Wiederkehrintervall

- bei 1 a ≤ T ≤ 5 a ein Toleranzbetrag von ±10 %,
- bei 5 a < T ≤ 50 a ein Toleranzbetrag von ±15 %,
- bei 50 a < T ≤ 100 a ein Toleranzbetrag von ±20 %

Berücksichtigung finden.

KOSTRA-DWD 2020

Nach den Vorgaben des Deutschen Wetterdienstes - Hydrometeorologie -

Berechnungsregenspenden für Dach- und Grundstücksflächen nach DIN 1986-100:2016-12

Rasterfeld	: Zeile 82, Spalte 140	INDEX_RC	: 082140
Ortsname	: Wedel		
Bemerkung	: B-Plan 27b Hogschlag 1. Änderung Tb Ost		

Berechnungsregenspenden für Dachflächen

Maßgebende Regendauer 5 Minuten

Bemessung	$r_{5,5}$	= 276,7	l / (s · ha)
Jahrhundertregen	$r_{5,100}$	= 496,7	l / (s · ha)

Berechnungsregenspenden für Grundstücksflächen

Maßgebende Regendauer 5 Minuten

Bemessung	$r_{5,2}$	= 220,0	l / (s · ha)
Überflutungsprüfung	$r_{5,30}$	= 400,0	l / (s · ha)

Maßgebende Regendauer 10 Minuten

Bemessung	$r_{10,2}$	= 145,0	l / (s · ha)
Überflutungsprüfung	$r_{10,30}$	= 261,7	l / (s · ha)

Maßgebende Regendauer 15 Minuten

Bemessung	$r_{15,2}$	= 111,1	l / (s · ha)
Überflutungsprüfung	$r_{15,30}$	= 201,1	l / (s · ha)

Die ausgewiesenen Regenspenden basieren auf den nachfolgenden Grunddaten:

Wiederkehrintervall	Parameter	Dauerstufe 5 min	10 min	15 min
2 a	rN [l / (s · ha)]	220,0	145,0	111,1
	UC [±%]	13	15	16
5 a	rN [l / (s · ha)]	276,7	-	-
	UC [±%]	14	-	-
30 a	rN [l / (s · ha)]	400,0	261,7	201,1
	UC [±%]	16	20	21
100 a	rN [l / (s · ha)]	496,7	-	-
	UC [±%]	17	-	-

Legende

rN	Niederschlagsspende in [l/(s·ha)]
UC	Toleranz in [±%]

KOSTRA-DWD 2020

Nach den Vorgaben des Deutschen Wetterdienstes - Hydrometeorologie -

Übersichtskarte für das Rasterfeld
Zeile 82, Spalte 140

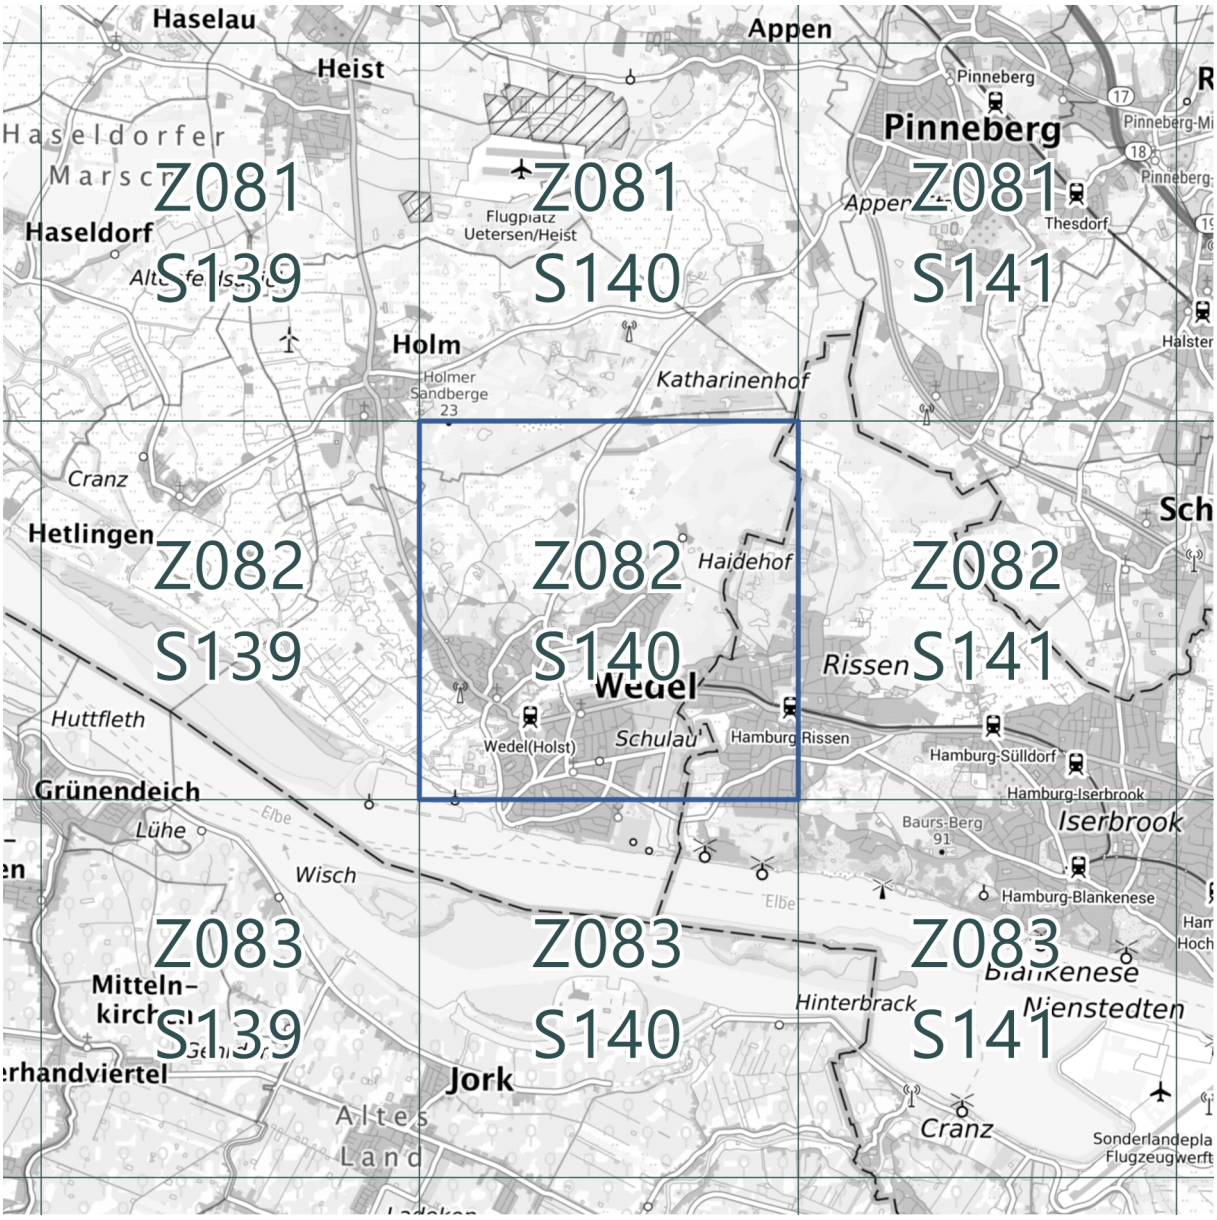

Bundesamt für Kartographie und Geodäsie (2025),
Datenquellen: https://sgx.geodatenzentrum.de/web_public/gdz/datenquellen/Datenquellen_TopPlusOpen.html

- Stadt Wedel -

Aufstellung vorhabenbezogener
B-Plan Nr. 27b "Hogschlag"
1. Änderung "Teilbereich Ost"

- Siedlungswasserwirtschaftliches Entwässerungskonzept -

Produktinformationen

Nachfolgende Produktinformationsblätter dienen lediglich der Anschauung, gleichwertige Produkte anderer Hersteller sind ebenfalls möglich, die genaue Dimensionierung und Auswahl erfolgt im Rahmen der Genehmigungsphase.

Anlagenverzeichnis

Anlage 5.1 Produktdatenblatt Rigofill Inspekt Fa. Fränkische Rohrwerke
Anlage 5.2 Produktdatenblatt QuadroControl Fa. Fränkische Rohrwerke

FRÄNKISCHE

Regenwassermanagement
Regenwasserspeicherung

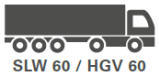

Rigofill® inspect
Rigolenfüllkörper

Rigolenfüllkörper aus Polypropylen mit Allgemeiner bauaufsichtlichen Zulassung des Deutschen Instituts für Bautechnik (DIBt) und mit dem RAL-Gütezeichen Regenwassersysteme. Hohlraumanteil 95 %, mit durchgehendem Inspektionstunnel für selbstfahrende Kamerawagen mit Kameragröße für Rohre ab DN 200, Farbe: grün

Technische Daten				
Anwendung:	Hochbelastbarer Rigolenfüllkörper zum Bau kiesfreier Rigolen zur Versickerung, Rückhaltung und Speicherung von Regenwasser in Verbindung mit Spezialvlies RigoFlor, Kontrollschächten QuadroControl und weiterem Zubehör.			
Material/Rohstoff:	PP (Polypropylen)			
Spezifikation / Zulassungen:	Deutschland:	DIBt (Deutschen Instituts für Bautechnik) Zulassungs-Nr. Z-42.1-473, inklusive zugelassenem Anwendungsbereich nach RStO 12 bis einschließlich Bk3,2		
		RAL (Gütezeichen Regenwassersysteme)		
		Anwenderfreigabe der DB Netz AG		
		Einsetzbar für Löschwasserbevorratung (RigoCollect) nach DIN 14230		
	Frankreich:	CSTB (Centre Scientifique et Technique du Bâtiment)		
	Belgien:	BCCA (Belgian Construction Certification Association)		
	Schweiz:	Qplus Swiss Quality		
Abmessungen: Länge x Breite [m]	0,80 x 0,80			
Höhe: [m]	Halbblock 0,35		Vollblock 0,66	
Gewicht: [kg]	12		20	
Speicherkapazität: [%]	95		95	
Volumen: [Liter]:	Bruttovolumen: 224 Speichervolumen: 212		Bruttovolumen: 422 Speichervolumen: 401	
Nennweite Zulauf/Ablauf am Füllkörper:	längsseitig, am Block:	Verbundrohr DN 150 Vollwandrohr DN/OD 110, DN/OD 160		
	stirnseitig - mittels Stirnwandgitter/-Stirnwandadapter:	Verbundrohr DN 150 und DN 200 Vollwandrohr DN/OD 110, DN/OD 160, DN/OD 200		
	- mittels Anschlussplatte	Vollwandrohr DN/OD 250		

FRÄNKISCHE Rohrwerke Gebr. Kirchner GmbH & Co. KG | Hellinger Str. 1 | 97486 Königsberg / Bayern
Telefon +49 9525 88-0 | Fax +49 9525 88-92200 | marketing@fraenkische.de | www.fraenkische.com

Belastbarkeit:	Maximalüberdeckung bis 4 m* Maximale Sohltiefe bis 6 m* Schwerlastverkehr (SLW 60 / HGV 60) ab Mindestüberdeckung 80 cm mit fachgerechtem Straßenaufbau Langzeitbelastbarkeit nachgewiesen
Stapelbarkeit:	horizontal und vertikal Verbindung mittels Blockverbinder
Inspizierbarkeit:	durchgehender, rechteckiger Inspektionstunnel B x H 0,22m x 0,27m für selbstfahrende Kamerawagen mit Kameragröße für Rohre ab DN 200 zur optimalen Inspektion der versickerungswirksamen Außenflächen (Vliesumhüllung) sowie zur Kontrolle aller statisch relevanten Tragelemente.
Kontrollschacht:	in das Rigolen-Raster integrierbarer Systemschacht QuadroControl, als Kontroll- und Inspektionsschacht, Belüftung der Rigole über QuadroControl bei Verwendung von Schachtabdeckungen mit Lüftungsöffnungen siehe Produktdatenblatt QuadroControl www.fraenkische.com
Zubehör:	Rigofill inspect Zubehör s. Preiskatalog / Handbuch Regenwassermanagement QuadroControl D_A 600 Zubehör s. Preiskatalog / Handbuch Regenwassermanagement www.fraenkische.com
Sonstiges:	Einbau gemäß Einbauanleitung „Rigofill inspect“ www.fraenkische.com

* abhängig von örtlichen Einbaubedingungen

FRÄNKISCHE

Regenwassermanagement
Regenwasserspeicherung

Quadro®Control
Systemschacht

Kunststoffschacht, quaderförmig, je nach Lagigkeit der geplanten Rigofill inspect - Anlage aus einem oder mehreren Schachtgrundkörpern plus Konus, Farbe schwarz, maßkompatibel zu Rigofill inspect, mit einer Zulaufseite für Rohranschlüsse DN 200 KG, mit drei Tunnelseiten zum Anschluss an Rigofill inspect (Verbindungsöffnung 0,22 x 0,22 m) und mit ebener Bodenfläche, ausgelegt für den Einsatz selbstfahrender Kamerawagen mit Kameragröße für Rohre ab DN 200, mit Schachtaufsetzrohr D_A 600, freier Zugangsdurchmesser 500 mm, wahlweise mit drehbarem Zulaufanschluss

Abb.: QuadroControl 1

Technische Daten

Anwendung:	multifunktionaler Systemschacht für Rigofill inspect-Anlagen, an beliebiger Position in das Blockraster integrierbar, für Zulaufanschluss und Entlüftung sowie zur Kontrolle und Wartung der Rigole							
Material/Rohstoff:	PE-HD (Polyethylen)							
Zulassungen:	Deutschland: DIBt (Deutschen Instituts für Bautechnik) Zulassungs-Nr. Z-42.1-473 Anwenderfreigabe der DB Netz AG Einsetzbar für Löschwasserbevorratung (RigoCollect) nach DIN 14230 Frankreich: CSTB (Centre Scientifique et Technique du Bâtiment) Schweiz: Qplus Swiss Quality							
Abmessungen: Länge x Breite [m]	0,80 x 0,80							
Anzahl der Lagen	½ -lagig	1 -lagig	1 ½ -lagig	2 -lagig	2 ½ -lagig	3 -lagig	3 ½ -lagig	4 -lagig
Höhe (ohne Konus): [m]	0,35	0,66	1,01	1,32	1,67	1,98	2,33	2,64
Höhe Konus: [m]	0,25							
Innendurchmesser Konus: [m]	0,50							
Nenndurchmesser Schachtaufsetzrohr:	DN 500 (Zubehör), mit und ohne Zulauf s. Produktdatenblatt Schachtaufsetzrohr D_A 600						www.fraenkische.com	
Nennweite Zulauf/Ablauf am Schacht:	DN 200 Standard-Anschluss > DN 200 bis DN 600 → QuadroControl Objektschacht							
Zubehör:	QuadroControl D_A 600 Zubehör s. Preiskatalog / Handbuch Regenwassermanagement						www.fraenkische.com	
Sonstiges:	Objektschächte gemäß Bestellformular Einbau gemäß Einbauanleitung „Rigofill inspect“						www.fraenkische.com	

FRÄNKISCHE Rohrwerke Gebr. Kirchner GmbH & Co. KG | Hellinger Str. 1 | 97486 Königsberg / Bayern
Telefon +49 9525 88-0 | Fax +49 9525 88-92200 | marketing@fraenkische.de | www.fraenkische.com

Änderungen vorbehalten | 10/2023

Eickhoff und Partner mbB
Beratende Ingenieure für Geotechnik

Projekt-Nr. 21227

Neubau eines Wohnquartiers Ansgariusweg / Holmer Straße FISt. 86/1 + 88/2 22880 Wedel

Baugrundbeurteilung und Gründungsberatung
1. Bericht vom 20.03.2024

Auftraggeber:
Rehder Wohnungsbau GmbH
Industriestraße 27a
22880 Wedel

EICKHOFF und PARTNER mbB
Beratende Ingenieure für Geotechnik

Eickhoff und Partner mbB · Industriestraße 21 · 25469 Halstenbek

Rehder Wohnungsbau GmbH
Industriestraße 27a
22880 Wedel

Industriestraße 21 · 25469 Halstenbek
Fon: 04101 / 54 20 0
Mail: info@eickhoffundpartner.de
Web: www.eickhoffundpartner.de

Grundbau Bodenmechanik
Baugrundgutachten Erdbaulabor
Beweissicherung

Datum: 20.03.2024
Projektbearbeiter: Ganter

Projekt-Nr. 21227

Betrifft: **Neubau eines Wohnquartiers**
Ansgariusweg/Holmer Straße, FlSt. 86/1 + 88/2, 22880 Wedel

hier: Baugrundbeurteilung und Gründungsberatung

Bezug: Auftrag vom 23.11.2023

Anlagen: 21227/1 - 8

1. Bericht

1. Veranlassung

Auf den Flurstücken 86/1 und 88/2 zwischen der Holmer Straße im Nordosten und dem Ansgariusweg im Süden in 22880 Wedel ist Neubau eines Wohnquartiers, bestehend aus sechs unterkellerten Wohngebäuden (Haus 1 - 6, ggf. mit Tiefgaragen) geplant.

Wir wurden beauftragt für das o.g. Bauvorhaben eine Baugrundbeurteilung und Gründungsberatung abzugeben.

2. Planunterlagen

Für die Bearbeitung wurden folgende Planunterlagen verwendet:

2.1 erhalten von der Rehder Wohnungsbau GmbH

- Höhenplan, M 1:500, Plannummer 210049-Top-01, erstellt vom Vermessungsbüro Felshart, Stand 11.02.2021
- Lageplan Übersichtsplan, M 1:500, Plannummer 1807-AGW- - EP-LP-01 Index A, erstellt von der W2A Architektenpartnerschaft, Stand 20.02.2023

2.2 erhalten von der Bohrgut GmbH

- Schichtenverzeichnisse und 85 gestörte Bodenproben aus 13 Kleinrammbohrungen (BS 1 - BS 13), ausgeführt am 27.+29.02.2024

3. Baugelände

Die Lage der Flurstücke 86/1 + 88/2, der geplanten Neubauten (Haus 1 - Haus 6) sowie der Baugrundaufschlüsse kann der nachfolgenden Abbildung sowie Anl. 21227/1 entnommen werden.

Abb. 1: Lageplan, M 1:1500

Die Ansatzpunkte der Baugrundaufschlüsse wurden vom Bohrunternehmen lage- und höhenmäßig eingemessen. Nach dem Aufmaß des Bohrunternehmers betragen die Geländehöhen an

den Ansatzpunkten der Kleinrammbohrungen zwischen ca. NHN + 12,9 m (BS 1) im Norden und ca. NHN + 9,9 m (BS 13) im Süden, sodass mit einem Höhenunterschied von ca. $\Delta h \approx 3$ m ein nach Süden gerichtetes Gefälle vorhanden ist. Die Geländehöhen sind im Detail auch aus der nachfolgenden Tabelle sowie aus den Anl. 21227/2 - 5 ersichtlich. Weitere Geländehöhen können dem in Abs. 2.1 aufgeführten Höhenplan entnommen werden.

Aufschluss	OK Gelände NHN [m]	Aufschluss	OK Gelände NHN [m]
BS 1	+ 12,93	BS 8	+ 11,32
BS 2	+ 12,63	BS 9	+ 10,84
BS 3	+ 12,56	BS 10	+ 10,80
BS 4	+ 12,26	BS 11	+ 10,29
BS 5	+ 11,92	BS 12	+ 10,20
BS 6	+ 11,84	BS 13	+ 9,89
BS 7	+ 11,38	-	-

Tab. 1: Geländehöhen an den Ansatzpunkten der Baugrundaufschlüsse

Das Grundstück ist derzeit unbebaut und wurde zuletzt als Baumschulgelände genutzt.

4. Bauwerke

Geplant ist der Neubau von 6 unterkellerten Wohngebäuden (Haus 1 - Haus 6) mit bis zu fünf aufgehenden Geschossen. Die Gebäude erhalten ggf. Tiefgaragen. Deren Abmessungen und Lagen sind uns jedoch nicht bekannt.

Die Lage der Gebäude ist aus Abb. 1 und Anl. 21227/1 ersichtlich. Die ungefähren Abmessungen und Geschosszahlen können der nachfolgenden Tabelle entnommen werden.

	maximale Abmessungen ca. A x B [m]	Grundfläche aufgehende Geschosse
Haus 1	15,0 x 40,0	246 m² (3geschossig) 283 m² (4geschossig)
Haus 2	17,0 x 40,0	584 m² (4geschossig) davon 437 m² 5geschossig
Haus 3	13,5 x 36,2	472 m² (3geschossig) davon 353 m² 4geschossig
Haus 4	13,5 x 33,5	436 m² (3geschossig) davon 327 m² 4geschossig
Haus 5	13,5 x 31,0	413 m² (3geschossig) davon 309 m² 4geschossig
Haus 6	13,5 x 22,5	293 m² (2geschossig) davon 219 m² 3geschossig

Tab 2: Bauwerksabmessungen und Geschosszahlen

In den Planunterlagen ist für das Haus 1 OK FFB im Erdgeschoss eine Höhe von NHN + 13,0 m angegeben. Eine Höhenfestlegung für die anderen Gebäude sowie Bauwerkslasten und ein Gründungskonzept der Wohnhäuser liegen uns nicht vor.

5. Baugrund

5.1 Allgemeines

Der Baugrund wurde am 27.+29.02.2024 gemäß unseren Empfehlungen mittels 13 Kleinrammbohrungen (BS 1 - BS 13) mit Tiefen von t = 8,0 m unter Gelände erkundet.

Nach unserer kornanalytischen Probenbewertung und den Schichtenverzeichnissen wurde die Bodenschichtung in Form von Bodenprofilen auf den Anl. 21227/2 - 5 aufgetragen. Die Lage der Baugrundaufschlüsse kann der Anl. 21227/1 und Abb. 1 entnommen werden.

5.2 Bodenschichtung

Zunächst steht eine 0,35 (BS 5, BS 6 + BS 8) ≤ d ≤ 0,8 (BS 1 + BS 4) [m] dicke Oberbodenauffüllung an, die im Zuge der Vornutzung ggf. mehrfach umgelagert sein dürfte.

Nur bei BS 10 und BS 13 folgen dann bis in Tiefen von t = 1,5 m unter Gelände Sande mit schwach humoser Färbung / humosen Streifen.

Außer bei BS 5, BS 7 und BS 11 - BS 13 folgen dann bis in Tiefen von 0,8 (BS 6) ≤ t ≤ 3,5 (BS 4) [m] unter Gelände bindige Böden aus Geschiebelehm in steifer Konsistenz, die bei BS 8 und BS 10 in Wechsellagerung mit Sanden anstehen.

Anschließend, bei BS 5, BS 7 und BS 11 - BS 13 direkt unterhalb der Oberbodenauffüllung, stehen dann bis in Tiefen von 6,4 (BS 6) ≤ t ≤ 8,0 (Endteufe BS 1 - BS 5, BS 7, BS 9 - BS 11 + BS 13) [m] unter Gelände aus Geschiebemergel in überwiegend steifer, lokal auch weicher bis halbfester Konsistenz an. Bei BS 3 / 3,5 - 5,0 [m] unter Gelände ist in den Geschiebemergel eine d = 1,5 m dicke Sandschicht eingelagert.

Nur bei BS 6, BS 8 und BS 12 wird der Geschiebemergel bis zu den Endteufen von t = 8,0 m von Sanden unterschiedlicher Kornzusammensetzung unterlagert, die Geschiebemergellagen und Schluffgerölle enthalten.

5.3 Wasser

5.3.1 Wasserstandsmessungen

Die Wasserstände wurden am 27.+29.02.2024 während und nach der Ausführung der Kleinrammbohrungen gemessen. Nach den Angaben in den Schichtenverzeichnissen wurden die Wasserstände links neben den Bodenprofilen auf den Anl. 21227/2 - 5 eingetragen. Wasser wurde wie folgt gemessen:

Aufschluss	Datum	OK Gelände	1. Wasserstand		Wasserstand nach Sondierende	
		NHN [m]	[m] u. Gel.	NHN [m]	[m] u. Gel.	NHN [m]
BS 1	27.02.2024	+ 12,93	0,80	+ 12,13	nicht messbar	
BS 2	27.02.2024	+ 12,63	0,40	+ 12,23	2,41	+ 10,22
BS 3	27.02.2024	+ 12,56	0,70	+ 11,86	2,82	+ 9,74

Aufschluss	Datum	OK Gelände	1. Wasserstand		Wasserstand nach Sondierende	
		NHN [m]	[m] u. Gel.	NHN [m]	[m] u. Gel.	NHN [m]
BS 4	27.02.2024	+ 12,26	0,30	+ 11,96	1,22	+ 11,04
BS 5	29.02.2024	+ 11,92	kein Wasser angetroffen			
BS 6	27.02.2024	+ 11,84	0,35	+ 11,49	5,81	+ 6,03
BS 7	29.02.2024	+ 11,38	0,50	+ 10,88	4,48	+ 6,90
BS 8	27.02.2024	+ 11,32	0,60	+ 10,72	1,06	+ 10,26
BS 9	29.02.2024	+ 10,84	0,50	+ 10,34	5,54	+ 5,30
BS 10	27.02.2024	+ 10,80	1,50	+ 9,30	3,51	+ 7,29
BS 11	29.02.2024	+ 10,29	kein Wasser angetroffen			
BS 12	27.02.2024	+ 10,20	1,80	+ 8,40	2,04	+ 8,16
BS 13	29.02.2024	+ 9,89	5,20	+ 4,69	6,81	+ 3,08

Tab. 3: Wasserstände im Zuge der Baugrunderschließung am 27.+29.02.2024

Bei den in Tab. 2 handelt es sich um auf/in den bindigen Böden aus Geschiebelehm/-mergel aufstauendes Sicker- und Schichtenwasser.

5.3.2 Bemessungswasserstand für Bauwerke

Grundwasser:

Gemäß Angaben des Landes Schleswig-Holstein sind im Bereich der Holmer Straße südlich der Straße Lülanden gegenüber des Baugrundstückes 4 Grundwassermessstellen vorhanden. Nach deren seit 1992 gemessenen Ganglinien liegen die Grundwasserstände hier zwischen minimal ca. NHN + 1,2 m bis maximal ca. NHN + 4,0 m. Der echte Grundwasserstand steht somit im Wasserleiter bzw. Sand, ggf. gespannt unterhalb der bindigen Böden aus Geschiebemergel an.

Aufgrund der Tiefenlage sowie der Überdeckung durch die bindigen und somit nahezu wasserundurchlässigen Böden aus Geschiebelehm und -mergel ist das Grundwasser für das geplante Bauvorhaben hier jedoch ohne Bedeutung.

Aufstauendes Sicker- und Schichtenwasser:

Örtlich und zeitweilig kann sich jedoch niederschlagsabhängig auf den bindigen, schwach durchlässigen Böden aus Geschiebelehm und -mergel Sicker-/Schichtenwasser u.U. bis in Geländehöhe aufstauen. Den Bemessungswasserstand empfehlen wir daher wie folgt anzunehmen:

- mit Einbau einer Dränanlage: in Höhe des durch eine Dränanlage begrenzten, maximal möglichen Wasserstandes
- ohne Einbau einer Dränanlage: in Höhe des derzeitigen Geländes unter Berücksichtigung der Topographie

6. Bodenmechanische Versuche

6.1 Bodenmechanische Versuche

Zur Bestimmung der bodenmechanischen Kennwerte wurden die nachfolgend aufgeführten bodenmechanischen Versuche durchgeführt.

6.1.1 Kornzusammensetzung

Von Probe des Geschiebelehms und -mergels wurde die Kornzusammensetzung ermittelt. Die Ergebnisse sind als Körnungslinien auf Anl. 21227/6 dargestellt. Im Einzelnen ergibt sich:

Aufschluss	Tiefe [m u. Gel.]	Bezeichnung	Klassifikation nach DIN 18196
BS 1	1,7 - 8,0	Sand, tonig, schluffig, schwach kiesig (+) (Geschiebemergel)	ST*
BS 4	2,3 - 3,5	Sand, tonig, schluffig, schwach kiesig (Geschiebelehm)	ST*
BS 7	3,5 - 8,0	Sand, tonig, schluffig, schwach kiesig (+) (Geschiebemergel)	ST*
BS 12	3,5 - 5,0	Sand, schluffig, schwach tonig, schwach kiesig (+) (Geschiebemergel)	SU*

Tab. 4: Kornzusammensetzungen

6.1.2 Wassergehalte

Von typischen Bodenproben des bindigen Geschiebelehms und -mergels wurden die Wassergehalte bestimmt. Sie dienen als Grundlage zur Abschätzung der Zusammendrückbarkeit und der Scherfestigkeit sowie zur vergleichenden Bewertung der Bodenproben untereinander. Sie sind rechts neben den Bodensignaturen auf den Anl. 21227/2 - 5 eingetragen und ergeben sich wie folgt:

Bodenart	Anzahl der Versuche	Wassergehalt		mittl. Wassergehalt
		min w [%]	max w [%]	w [%]
Geschiebelehm	2	14,3	17,6	16,0
Geschiebemergel	16	12,5	16,8	14,3

Tab. 5: Wassergehalte

6.2 Bodenkennwerte

Die charakteristischen Bodenkennwerte können wie folgt angenommen werden:

Bodenart/ Klassifikation nach DIN 18196	Scherfestigkeit φ'_k [°]	c'_k [kN/m²]	Wichte γ [kN/m³]	γ' [kN/m³]	Steifemodul E_s [MN/m²]	Wasserdurchlässigkeitsbeiwert k [m/s]	Bodenklasse nach DIN 18 300
Oberbodenauffüllungen [OH]	-	-	17,0	9,0	-	-	1
Sandauffüllung, neu/mitteldicht [SE]	35,0	0,0	19,0	11,0	35,0	$> 1 \cdot 10^{-4}$	3
Sand SE/SU	35,0	0,0	19,0	11,0	35,0 - 40,0	$5 \cdot 10^{-5}$ bis $2 \cdot 10^{-4}$	3
Geschiebelehm SU*/ST*	30,0	7,5	21,0	11,0	40,0	$< 1 \cdot 10^{-8}$	2[1)]/4
Geschiebemergel SU*/ST*	30,0	10,0 - 12,5	22,0	12,0	50,0 - 70,0	$< 1 \cdot 10^{-8}$	2[1)]/4

[1)] im aufgeweichten Zustand [...] Auffüllung

Tab. 6: Charakteristische bodenmechanische Kennwerte

7. Baugrundbeurteilung

7.1 Tragfähigkeit

7.1.1 Auffüllungen

Die Auffüllungen aus schwach schluffigen/humosen Oberböden sind stark zusammendrückbar und nicht bzw. nur bedingt verdichtbar. Sie sind daher als Gründungsträger für die geplanten Neubauten nicht geeignet. Sollten sie wider Erwarten noch unterhalb der neuen Gründungssohlen der unterkellerten Bauwerke anstehen, sind sie gegen lagenweise verdichteten, schluffarmen (Schluffgehalt < 3%) Sand auszutauschen (s. Abs. 7.1.3).

Ggf. anstehende humus-/schlufffreie Sandauffüllungen können nach einer Nachverdichtung im Untergrund verbleiben.

Aufgrund der geplanten Unterkellerung der Neubauten dürften Auffüllungen bei den festgestellten Tiefen wahrscheinlich ohnehin beim Aushub der Baugruben vollständig entfallen.

7.1.2 Geschiebelehm und -mergel sowie Sande

Die eiszeitlich vorbelasteten bindigen Böden aus Geschiebelehm und -mergel sowie die lokal anstehenden Sande sind gering zusammendrückbar und hoch scherfest. Sie sind als Gründungsträger für eine Flachgründung auf Einzel- und Streifenfundamenten oder einer Sohlplatte geeignet.

Die bei der kornanalytischen Probenbewertung lokal festgestellte weiche Konsistenz der Geschiebeböden resultiert erfahrungsgemäß aus Störungen bei der Probennahme und der dynamischen Beeinflussung durch das Bohrgerät, insbesondere im Zusammenwirken mit

anstehenden Sicker-/ Stauwasser und bereichsweise eingelagerten Sandstreifen/-lagen. In situ ist im ungestörten Zustand von einer wenigstens steifen Konsistenz auszugehen.

Geschiebelehm/-mergel kann entstehungsgeschichtlich Steine und Kieslagen enthalten.

7.1.3 Neue Sandauffüllungen

Für neue Sandauffüllungen, z.B. für den Austausch des Oberbodens und humoser Sande, ist ein schluffarmer (Schluffanteil < 3%), verdichtungsfähiger Sand zu verwenden. Dieser kann bei einer entsprechenden Zusammensetzung und einem Durchlässigkeitsbeiwert von $k \geq 1 \cdot 10^{-4}$ [m/s] auch als Dränschicht verwendet werden.

Für eine Sandauffüllung sollte eine mindestens mitteldichte Lagerung gegeben sein. Diese Forderung kann bei Auffülldicken von d > 0,7 m mittels leichter Rammsondierungen (DPL) nachgewiesen werden. Bei geringeren Auffülldicken kann die Prüfung der Lagerungsdichte auch mittels dynamischer Plattendruckversuche erfolgen.

7.2 Frostgefährdung

Die bindigen Böden aus Geschiebelehm/-mergel sowie ggf. wassergesättigte und/oder schluffige Sande sind frostempfindlich/sehr frostempfindlich.

7.3 Aufweichungsgefahr

Die bindigen Böden aus Geschiebelehm/-mergel neigen in Verbindung mit Wasser bei dynamischen Beanspruchungen zu Aufweichungen. Sie gehen hierbei von einer noch brauchbaren steifen Konsistenz in eine weiche bis eventuell sogar breiige Konsistenz über.

Da derart aufgeweichte Bodenschichten als Gründungsträger ungeeignet sind und gegen verdichteten Sand ersetzt werden müssen, sind die Aushubarbeiten so durchzuführen, dass Aufweichungen vermieden werden. Direkte Druckeinwirkungen durch die Baggerschaufel sind zu minimieren.

Insbesondere sollte bauzeitlich auf eine sorgfältige und ausreichende Entwässerung der Baugrube/Aushubsohlen sowie eine schonende Behandlung der Böden (geringe dynamische Beeinflussung) geachtet werden.

Zur Schaffung einer ausreichend tragfähigen Arbeitsebene empfehlen wir in Abhängigkeit von der bauzeitlichen Belastung den Einbau einer wenigstens d ≥ 0,3 m dicken Sand-Kies-Schicht. Diese kann ggf. auch für die Trockenhaltungsmaßnahmen im Bauzustand (Bauhilfsdränage), sofern Stauwasser bauzeitlich die Baugrube beeinflusst, oder im Endzustand genutzt werden.

7.4 Versickerungsfähigkeit

Die bindigen Böden aus Geschiebelehm/-mergel sind aufgrund ihrer zu geringen Durchlässigkeit für eine Versickerung von Niederschlagswasser nicht geeignet.

8. Gründungsberatung

8.1 Allgemeines - zulässige Sohlnormalspannung

Bei den anstehenden Baugrundverhältnissen ist eine Flachgründung der Neubauten auf konventionellen Streifen-/Einzelfundamenten oder einer statisch bemessenen Sohlplatte möglich.

Das Gründungskonzept der Wohnhäuser sollte auch unter Berücksichtigung der erforderlichen Trockenhaltungsmaßnahmen für den Endzustand gewählt werden. Sofern hierfür eine Abdichtung gegen drückendes Wasser vorgesehen ist („Schwarze Wanne“ oder „Weiße Wanne“), empfiehlt sich eine Flachgründung auf einer statisch bemessenen Sohlplatte. Bei Einbau einer Dränanlage nach DIN 4095 ist auch die Gründung auf konventionellen Fundamenten möglich.

Die zulässige Sohlnormalspannung ist keine bodenspezifische Kenngröße, sondern eine Funktion des Verformungsverhaltens und der Grundbruchsicherheit der Fundierung. Zu beiden Randbedingungen wird nachfolgend Stellung genommen.

8.2 Grundbruchsicherheit

Für die Gründung auf einer statisch bemessenen Sohlplatte ist eine ausreichende Grundbruchsicherheit gegeben, ohne dass es eines rechnerischen Nachweises bedürfte. Die zulässige Sohlnormalspannung ergibt sich dann ausschließlich aus den zulässigen Setzungen.

Für die Bemessung von Streifen-/Einzelfundamenten gelten die in den Diagrammen auf den Anl. 21227/7 + 8 aufgeführten zulässigen Sohlnormalspannungen in Abhängigkeit von den Fundamentabmessungen. Zwischenwerte können interpoliert werden.

Die Diagramme gelten für ein Verhältnis von veränderlichen zu ständigen Lasten von 50:50 [%], entsprechend eines gemittelten Faktors von ca. 1,43 (Mittel aus Teilsicherheitsbeiwerten für ständige Lasten γ_G und veränderliche Lasten γ_Q). Andere Verhältniswerte müssen bei der Bemessung berücksichtigt werden, indem der Bemessungswert des Grundbruchwiderstands nach DIN 1054 wie folgt berechnet wird:

$R_{n,d}$ = zul. R · (Faktor des tatsächlichen Verhältnisses der Teilsicherheitsbeiwerte aus ständigen Lasten γ_G und veränderlichen Lasten γ_Q)

Beispiel für 60% ständige Lasten und 40% veränderlichen Lasten:

$R_{n,d}$ = zul. R · (0,6 · 1,35 + 0,4 · 1,50) = zul. R · 1,41

Alle Tabellenwerte setzen jeweils tragfähigen Baugrund und gleichmäßig verteilte Sohlnormalspannungen voraus. Fundamente mit ungleichmäßiger Sohldruckverteilung müssen gesondert nachgewiesen werden, wobei die in Höhe der Gründungssohle angreifenden Kräfte, getrennt nach V und H, und die Momente bekannt sein müssen. Zur Vorbemessung können Momente durch den Ansatz einer reduzierten Aufstandsfläche entsprechend b' = b - 2 · e berücksichtigt werden.

Fundamente mit unterschiedlicher Gründungstiefe sind nicht steiler als unter einer Neigung von $\beta = 30°$ gegeneinander abzutreppen.

8.3 Verformungsverhalten

Die Setzungen und die Setzungsdifferenzen der Wohnhäuser können bei den erwarteten Lasten erfahrungsgemäß wie folgt abgeschätzt werden:

- Setzungen $1{,}0 \leq s \leq 2{,}0$ cm
- Setzungsdifferenzen $\Delta s \leq 1{,}0$ cm

Risse in den Gebäuden infolge Baugrundverformungen sind bei Setzungen in dieser Größenordnung wenig wahrscheinlich.

Zwischen hoch und gering belasteten Neubaubereichen - insbesondere im direkten Übergangsbereich zwischen ggf. überbauten und nicht überbauten Tiefgaragenbereichen - kann es aufgrund der hier zu erwartenden größeren Setzungsunterschiede zu Bauwerkszwängungen kommen. In welcher Form sich diese auf die Konstruktion bzw. Wände auswirken, kann auf Wunsch nach Vorlage des Gründungskonzepts und der Bauwerkslasten mittels einer detaillierten Setzungsberechnung und in Abstimmung mit dem Tragwerksplaner überprüft werden.

8.4 Bettungsmodul

Grundsätzlich ist der Bettungsmodul k_s keine bodenmechanische Kenngröße, sondern ergibt sich als Quotient aus den vorhandenen Bauwerkslasten bzw. den hieraus resultierenden Bodenpressungen σ und den zugehörigen Setzungen s zu $k_s = \sigma/s$ [MN/m³].

Für die erforderliche statische Bemessung einer Sohlplatte können die hierfür benötigten Bettungsmoduln zunächst wie folgt angenommen werden:

$k_s = 10{,}0$ MN/m³ in allen Innenbereichen
$k_s = 20{,}0$ MN/m³ am Plattenrand auf einer Breite von ca. 1,0 m

Eine detaillierte Abschätzung der Verformungen und Angabe des Bettungsmoduls ist derzeit nicht Gegenstand unserer Beauftragung und kann auf Wunsch nach Vorlage eines Lastenplans erfolgen.

Bettungsmoduln für Streifen-/Einzelfundamente können den Anl. 21227/7 + 8 entnommen werden.

9. Hinweise zur Herstellung der Baugruben

9.1 Allgemeines

Eine detaillierte Baugrubenplanung ist nicht Gegenstand unserer Beauftragung. Nachfolgend werden daher nur die normativen und generellen Vorgaben zur Ausführung von Böschungen, Verbau und der Standsicherheit noch Nachbargebäuden aufgeführt.

Die erforderliche Baugrubenausbildung ist überwiegend abhängig von den geplanten Bauwerkshöhen bzw. den erforderlichen Aushubtiefen, dem Abstand zu den Grundstücksgrenzen und Nachbargebäuden sowie dem Platzbedarf für die Baustelleneinrichtung.

Unter Berücksichtigung üblicher Baugrubentiefen und den vorhandenen Abständen zu den Grundstücksgrenzen können die Baugruben für die geplanten Wohnhäuser sehr wahrscheinlich allseitig geböscht ausgeführt werden, sofern die für die Böschung benötigten Flächen nicht für die Baustelleneinrichtung und/oder schützenswerte Vegetation freigehalten werden müssen.

Werden Tiefgaragen hergestellt, die ggf. bis an die Grundstücksgrenzen reichen, werden hier entsprechende Sicherungsmaßnahmen (z.B. Verbau) erforderlich.

9.2 Böschungen nach DIN 4124

Gemäß DIN 4124 „Baugruben und Gräben - Böschungen, Verbau, Arbeitsraumbreiten“ dürfen nicht verbaute Baugruben und Gräben bis höchstens 1,25 m Tiefe ohne besondere Sicherung mit senkrechten Wänden hergestellt werden.

Nicht verbaute Baugruben und Gräben mit einer Tiefe von mehr als 1,25 m müssen i. Allg. mit abgeböschten Wänden hergestellt werden.

Die Böschungsneigung richtet sich unabhängig von der Lösbarkeit des Bodens nach dessen bodenmechanischen Eigenschaften unter Berücksichtigung der Zeit, während der sie offen zu halten sind und nach den äußeren Einflüssen, die auf die Böschung wirken.

Ohne rechnerischen Nachweis der Standsicherheit dürfen folgende Böschungswinkel zur Horizontalen nicht überschritten werden:

- bei nichtbindigen oder weichen bindigen Böden ß = 45°
- bei mindestens steifen bindigen Böden ß = 60°

Geringere Wandhöhen bzw. geringere Böschungsneigungen sind vorzusehen, wenn besondere Einflüsse die Standsicherheit gefährden. Solche Einflüsse können z. B. sein:

- Zufluss von Niederschlags- oder Sickerwasser
- gering verdichtete Auffüllungen

9.3 Verbau

Die Wahl des entsprechenden Verbausystems richtet sich bei Bedarf nach den statischen Erfordernissen und den Baugrund-/Wasserverhältnissen. Bei einem Bohlträgerverbau z.B. wäre ein Bodenentzug hinter der Verbauwand durch einen möglichen Zufluss von Stau-/ Schichtenwasser und dadurch ggf. möglichen Sandtransport durch die nicht wasserdichte Verbohlung durch geeignete Maßnahmen zu verhindern.

Falls ein Rückbau nicht möglich ist, kann der Verbau auch als sogenannte verlorene Schalung genutzt werden. In diesem Fall sollten jedoch verwitterungsresistente Materialien verwendet werden.

Die Bemessung der sichernden Maßnahmen obliegt der herstellenden Firma. Im Nahbereich vor bestehenden Gebäuden empfehlen wir, für die Bemessung den Erdruhedruck, in weniger gefährdeten Bereichen den aktiven bzw. erhöhten aktiven Erddruck ($E = 0{,}5\ E_0 + 0{,}5\ E_a$) anzusetzen.

Ggf. die Sicherungslinie kreuzende Ver- und Entsorgungsleitungen sind vor Baubeginn ausreichend zu erkunden.

Beim Einbringen von Bohlträgern sind Aufweichungen der anstehenden bindigen Böden zu vermeiden sowie ggf. gespannt anstehende Grundwasserstände zu beachten.

9.4 Standsicherheit Nachbargebäude

Die Standsicherheit aller Bauteile muss während jeder Bauphase ausreichend gewährleistet sein. Allgemein ist bei Ausschachtungs- und Gründungsmaßnahmen DIN 4123 „Gebäudesicherung im Bereich von Ausschachtungen, Gründungen und Unterfangungen“ zu beachten.

Gemäß DIN 4123 muss ohne rechnerischen Nachweis vor bestehenden Fundamenten bis zur Baugrube ein Mindesterdkörper (siehe Abb. 2) mit einer 2,0 m breiten Berme und einer anschließend unter 1:2 geneigten Böschung erhalten bleiben.

Unterhalb der zulässigen Aushubtiefe darf nur in senkrecht auf die Nachbargebäude zulaufenden Abschnitten a ≤ 1,25 m ausgeschachtet werden. Anderenfalls ist ein Standsicherheitsnachweis oder eine Sicherungsmaßnahme erforderlich.

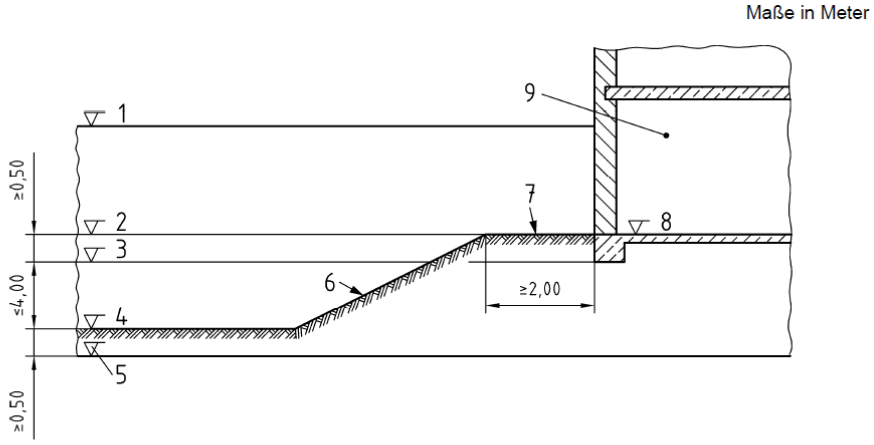

Legende

1	Geländeoberfläche	6	Böschungsneigung ≤ 1:2
2	Bermenoberfläche	7	Berme
3	Vorhandene Gründungsebene	8	Kellerfußboden
4	Aushubsohle	9	Bestehendes Gebäude
5	Grundwasser		

Abb. 2: Mindesterdkörper nach DIN 4123

10. Trockenhaltungsmaßnahmen

10.1 - im Bauzustand

Während der Bauzeit in die Baugruben eindringendes Niederschlags- oder Oberflächenwasser kann in den anstehenden bindigen Böden nicht versickern und würde sich demgemäß aufstauen. Es wäre dann mittels einer offenen Wasserhaltung, z.B. einer Bauhilfsdränage, zu fassen und abzuleiten.

Im Bereich lokaler Sandschichten/-einlagerungen ist ggf. ein stärkerer Zufluss von Wasser aus den Böschungen und/oder der Baugrubensohle möglich. Sollte der Wasserzustrom nicht innerhalb kurzer Zeit nachlassen bzw. enden („Ausbluten“), so sind zur Vermeidung rückschreitender Erosionen entsprechende Schutzmaßnahmen, z.B. Auflastfilter etc., vorzusehen.

In jedem Fall ist es nach Witterung und Wasserandrang ratsam, eine ca. d ≥ 0,3 m dicke Dränschicht unter der planmäßigen Sohle einzubauen. Diese kann bei entsprechender Zusammensetzung auch für eine ggf. für den Endzustand gewählte Dränanlage verwendet werden.

10.2 - im Endzustand

10.2.1 Allgemeines

Allgemein verweisen wir auf DIN 18533-1 „Abdichtung von erdberührten Bauteilen - Anforderungen, Planungs- und Ausführungsgrundsätze“ sowie auf die darin enthaltenen normativen Verweisungen. Hierbei werden die Wassereinwirkungsklassen allgemein entsprechend der nachfolgenden Tabelle unterschieden.

Nr.	1	2	3	4
	Klasse	**Art der Einwirkung**	**Beschreibung**	**Abdichtung nach**
1	**W1-E**	**Bodenfeuchte und nichtdrückendes Wasser**	5.1.2.1	8.5
2	W1.1-E	Bodenfeuchte und nicht drückendes Wasser bei Bodenplatten und erdberührten Wänden	5.1.2.2	8.5.1
3	W1.2-E	Bodenfeuchte und nichtdrückendes Wasser bei Bodenplatten und erdberührten Wänden mit Dränung	5.1.2.3	8.5.1
4	**W2-E**	**Drückendes Wasser**	5.1.3.1	8.6
5	W2.1-E	Mäßige Einwirkung von drückendem Wasser ≤ 3 m Eintauchtiefe	5.1.3.2	8.6.1
6	W2.2-E	Hohe Einwirkung von drückendem Wasser > 3 m Eintauchtiefe	5.1.3.3	8.6.2
7	**W3-E**	**Nicht drückendes Wasser auf erdüberschütteten Decken**	5.1.4	8.7
8	**W4-E**	**Spritzwasser und Bodenfeuchte am Wandsockel sowie Kapillarwasser in und unter Wänden**	5.1.5	8.8

Abb. 3: DIN 18533-1, Tab. 1 - Wassereinwirkungsklassen

Die Abdichtungsmaßnahmen sind gemäß DIN 18533-1 nach der jeweils anzusetzenden Wassereinwirkungsklasse nach Abb. 3, Spalte 4 zu wählen.

Die Riss-, Raumnutzungs- und Rissüberbrückungsklassen sind entsprechend den Angaben der DIN 18533-1, 5.4 ff zu wählen.

10.2.2 Wassereinwirkungsklassen

Für die geplanten Kellergeschosse gelten bei den anstehenden Baugrundverhältnissen grundsätzlich folgende Wassereinwirkungsklassen:

W1.2-E Bodenfeuchte und nicht drückendes Wasser bei Bodenplatten und erdberührten Wänden mit Dränung
Voraussetzung hierbei ist, dass für die Verfüllung der seitlichen Arbeitsräume sowie unterhalb der Bauwerkssohlen Sand mit einem Durchlässigkeitsbeiwert von $k \geq 1 \cdot 10^{-4}$ m/s zu verwenden. Bei dieser Kombination der Trockenhaltung ist eine regelmäßige Kontrolle und Wartung der Dränanlage erforderlich ist, damit bei einer Störung der Dränmaßnahmen (z.B. Pumpenausfall oder Zusetzen der Dränrohre) unverzüglich reagiert werden kann.

oder

W2-E Drückendes Wasser (Eintauchtiefe ab Bemessungswasserstand beachten)
Für Bauteile unterhalb des Bemessungswasserstandes ist in Abhängigkeit von der jeweiligen Eintauchtiefe eine wasserdruckhaltende Abdichtung vorzusehen.

Alternativ zu einer Abdichtung gemäß Wassereinwirkungsklasse W2-E ist auch die Herstellung einer „Weißen Wanne“ aus wasserundurchlässigem Beton möglich. Ob weitere Maßnahmen erforderlich werden ist abhängig von den geplanten Nutzungsklassen der Räume. Sofern keine Risse in der Sohle und den Wänden infolge Schwindens und Kriechens des Betons auftreten, ist durch die konstruktiv bedingte Bauteildicke keine nennenswerte Diffusion von Wasser nach innen zu erwarten. Bei Ausführung von wasserundurchlässigem Beton sind hinsichtlich des Raumklimas gesonderte bauphysikalische Aspekte zu bewerten.

Bei Abdichtungen gemäß den Wassereinwirkungsklasse W2-E oder der Herstellung einer „Weißen Wanne“ aus wasserundurchlässigem Beton (ohne Dränanlage) sind die Sohle und Außenwände der Untergeschosse für den maßgeblichen Bemessungswasserstand gegen Auftrieb bzw. Wasserdruck zu bemessen.

Unabhängig davon sind auch die Wassereinwirkungsklassen W3-E und W4-E zu berücksichtigen.

11. Zusammenfassung

- **Bauvorhaben**

  - Neubau von 6 unterkellerten Wohnhäusern
  - Abmessungen:
    Haus 1: maximal ca. 15,0 x 40,0 [m]
    Haus 2: maximal ca. 17,0 x 40,0 [m]
    Haus 3: maximal ca. 13,5 x 36,2 [m]
    Haus 4: maximal ca. 13,5 x 33,5 [m]
    Haus 5: maximal ca. 13,5 x 31,0 [m]
    Haus 6: maximal ca. 13,5 x 22,5 [m]
  - ggf. auch Herstellung von Tiefgarage/n

- **Baugelände**

  - Geländehöhen an den Baugrundaufschlüssen zwischen ca. NHN + 12,9 m und ca. NHN + 9,9 m
  - Geländegefälle von Norden nach Süden um ca. $\Delta h \approx 3{,}0$ m
  - derzeit liegt das Grundstück brach; bisherige Nutzung als Baumschulfläche

- **Bodenschichtung**

bis $0{,}4 \leq t \leq 0{,}8$ [m] u. Gel.	Oberbodenauffüllungen
bis $t \leq 1{,}5$ [m] u. Gel.	Sande (nur bei BS 10 + BS 13)
bis $0{,}8 \leq t \leq 3{,}5$ [m] u. Gel.	Geschiebelehm, bereichsweise im Wechsel mit Sanden (außer bei BS 5, BS 7 und BS 11 - BS 13)
bis $6{,}4 \leq t \leq 8{,}0$ [m] u. Gel.	Geschiebemergel
bis $t \leq 8{,}0$ [m] u. Gel.	Sand (nur bei BS 6, BS 8 und BS 12)

- **Wasser**

  - Bei den Kleinrammbohrungen am 27.0+29.02.2024 wurde Wasser in stark variierenden Tiefen angetroffen, bei dem es sich um aufstauendes Sicker- und Schichtenwasser handelt.
  - Bemessungswasserstand für Bauwerke:
    - ohne Einbau einer Dränanlage: in Höhe des derzeitigen Geländes unter Berücksichtigung der Topographie
    - mit Einbau einer Dränanlage: in Höhe des durch die Dränanlage begrenzten maximal möglichen Wasserstandes

- **Bodenmechanische Laborversuche / Kennwerte**

  s. Abschnitt 6

- **Baugrundbeurteilung**

  Oberbodenauffüllungen sind nicht als Gründungsträger geeignet und gegen verdichteten Sand auszutauschen, sofern sie nicht im Zuge der Erdarbeiten ohnehin entfallen.

  Die eiszeitlich vorbelasteten Böden aus Geschiebelehm/-mergel in wenigstens steifer Konsistenz sowie über-/ein-/untergelagerte Sande sind gering zusammendrückbar und hoch scherfest. Diese Böden sind für eine Flachgründung auf Einzel-/Streifenfundamenten oder einer Sohlplatte geeignet.

  Weitere Bodeneigenschaften s. Abschnitt 7.2 ff

- **Gründungsberatung**

  Bei den vorhandenen Baugrundverhältnissen ist eine Flachgründung der Bauwerke auf statisch bemessenen Sohlplatten oder auf Streifen-/Einzelfundamenten möglich. Das endgültige Gründungskonzept der Wohnhäuser sollte auf die für den Endzustand geplanten Trockenhaltungsmaßnahmen abgestimmt werden.

  Bei Gründung der Wohnhäuser auf einer statisch bemessenen Sohlplatte sind auch ohne rechnerischen Nachweis ausreichende Sicherheiten gegen Grundbruch vorhanden.

  zulässige Bodenpressungen für Streifen-/Einzelfundamente siehe Anl. 21227/7 + 8

  Setzungsabschätzung:
  - Setzungen $1{,}0 \leq s \leq 2{,}0$ cm
  - Setzungsdifferenzen $\Delta s \leq 1{,}0$ cm
    Risse in den Gebäuden infolge Baugrundverformungen sind bei Setzungen in dieser Größenordnung wenig wahrscheinlich.
  - Im Übergangsbereich von gering und hochbelasteten Neubaubereichen (z.B. im Bereich von ggf. nicht überbauten Tiefgaragenteilen) sind grundsätzlich aufgrund der hier größer zu erwartenden Setzungsdifferenzen Zwängungen und u.U. entsprechende Risse möglich.

  Bettungsmoduln s. Abs. 8.4

- **Baugrube und Trockenhaltungsmaßnahmen**

  s. Abs. 9 + 10

Eickhoff und Partner mbB
Beratende Ingenieure für Geotechnik

(Ganter) (Bammert)

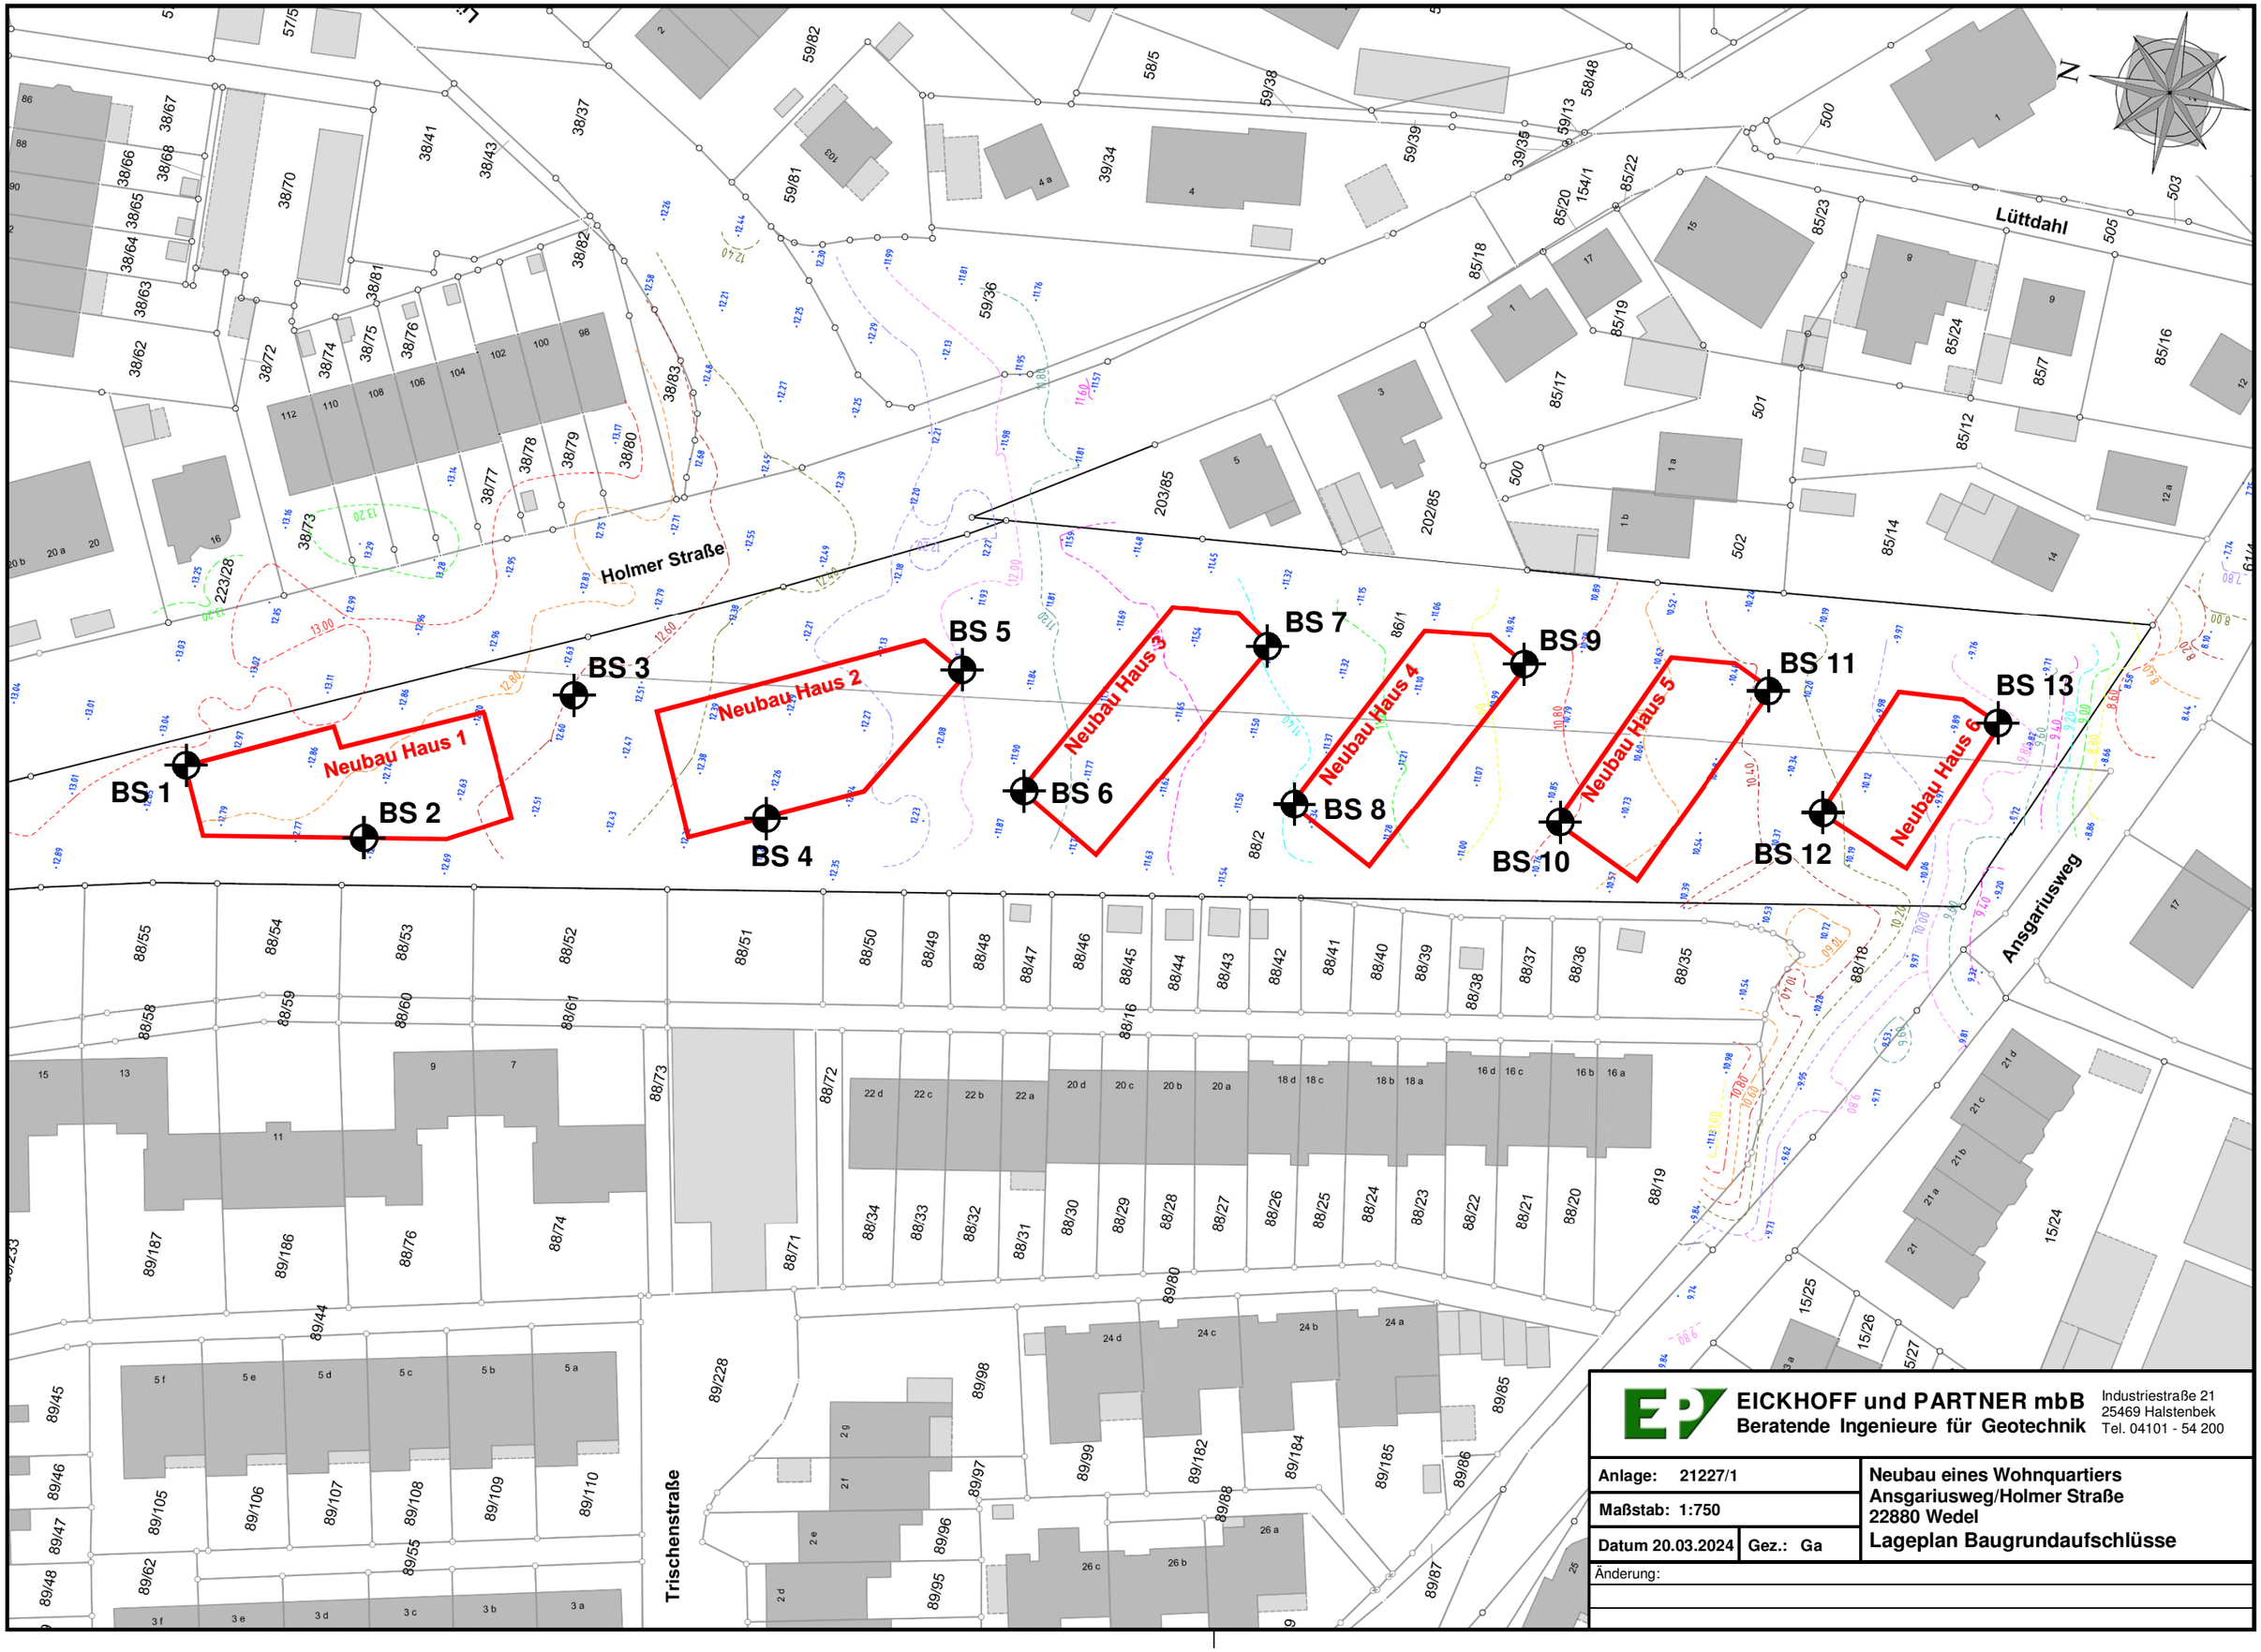

EICKHOFF und PARTNER mbB
Beratende Ingenieure für Geotechnik

Industriestraße 21
25469 Halstenbek
Tel. 04101 - 54 200

Anlage: 21227/1	**Neubau eines Wohnquartiers**
Maßstab: 1:750	**Ansgariusweg/Holmer Straße**
Datum 20.03.2024 **Gez.:** Ga	**22880 Wedel**
	Lageplan Baugrundaufschlüsse
Änderung:	

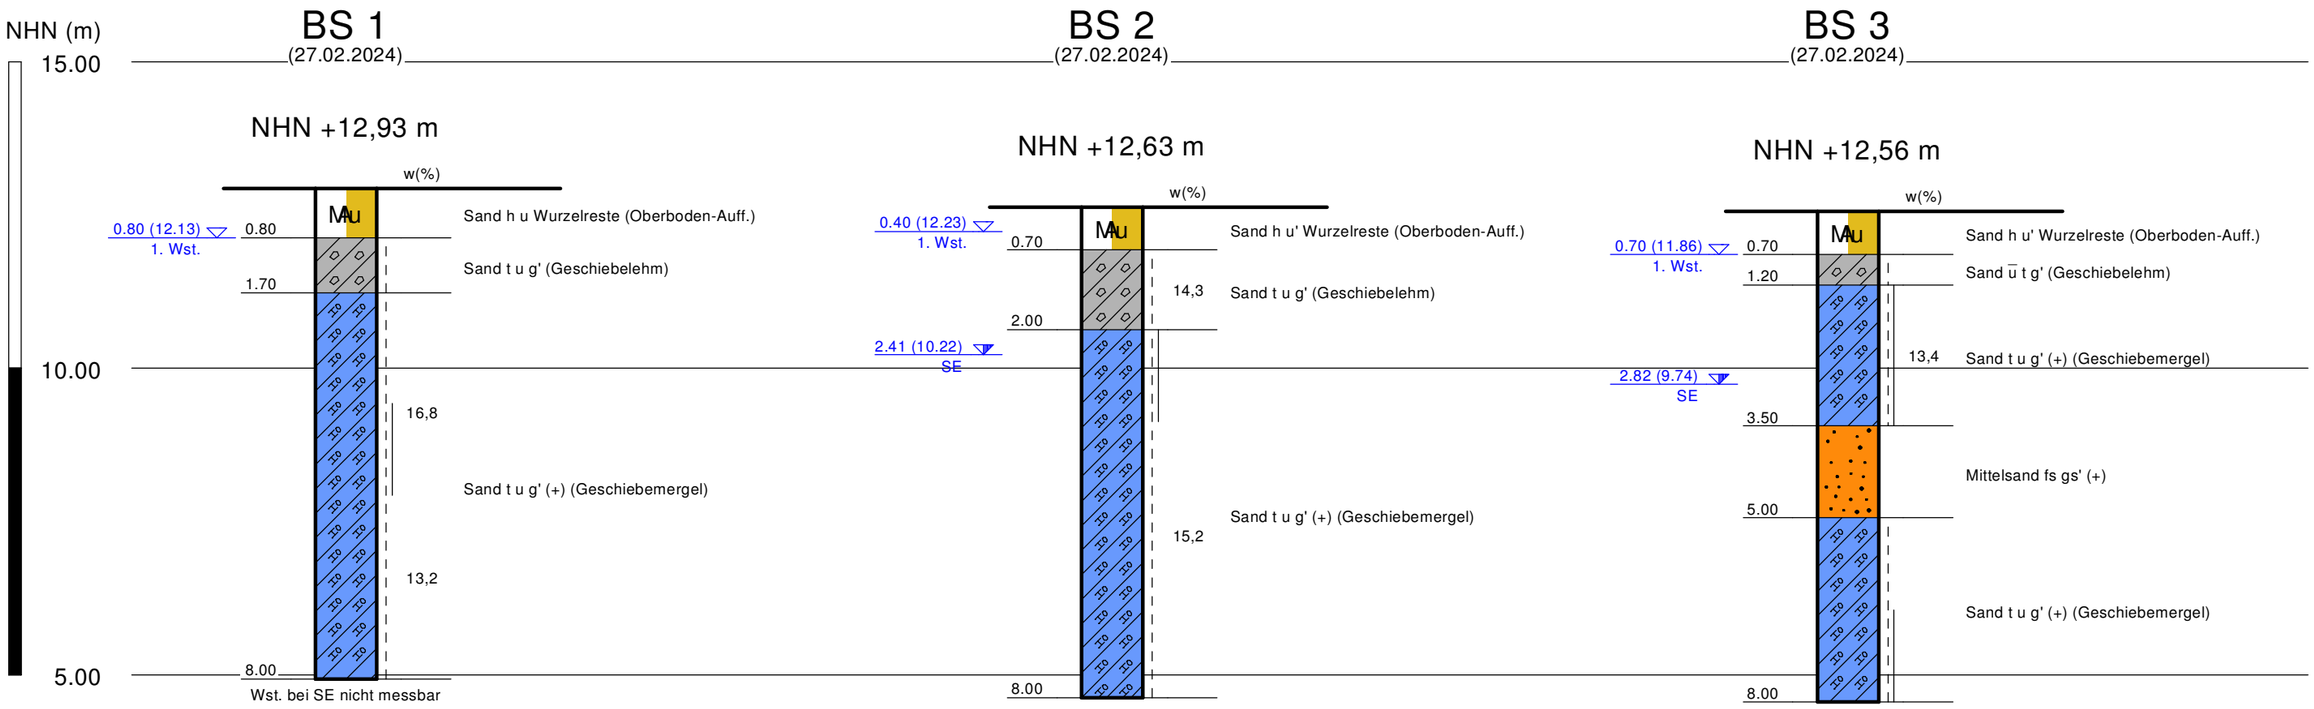

Lageplan der Baugrundaufschlüsse siehe Anl. 21227/1
Erläuterung zur zeichnerischen Darstellung siehe beiliegende Legende

EICKHOFF und PARTNER mbB
Beratende Ingenieure für Geotechnik
Industriestraße 21 · 25469 Halstenbek · Tel.: 04101 / 54 200 · www.eickhoffundpartner.de

Anl. 21227/2	Neubau eines Wohnquartiers Ansgariusweg/Holmer Straße 22880 Wedel
Maßstab: 1 : 100	
gez.: 20.03.2024 gepr.: Ga	Profile Haus 1 / BS 1- BS 3
/Akte	

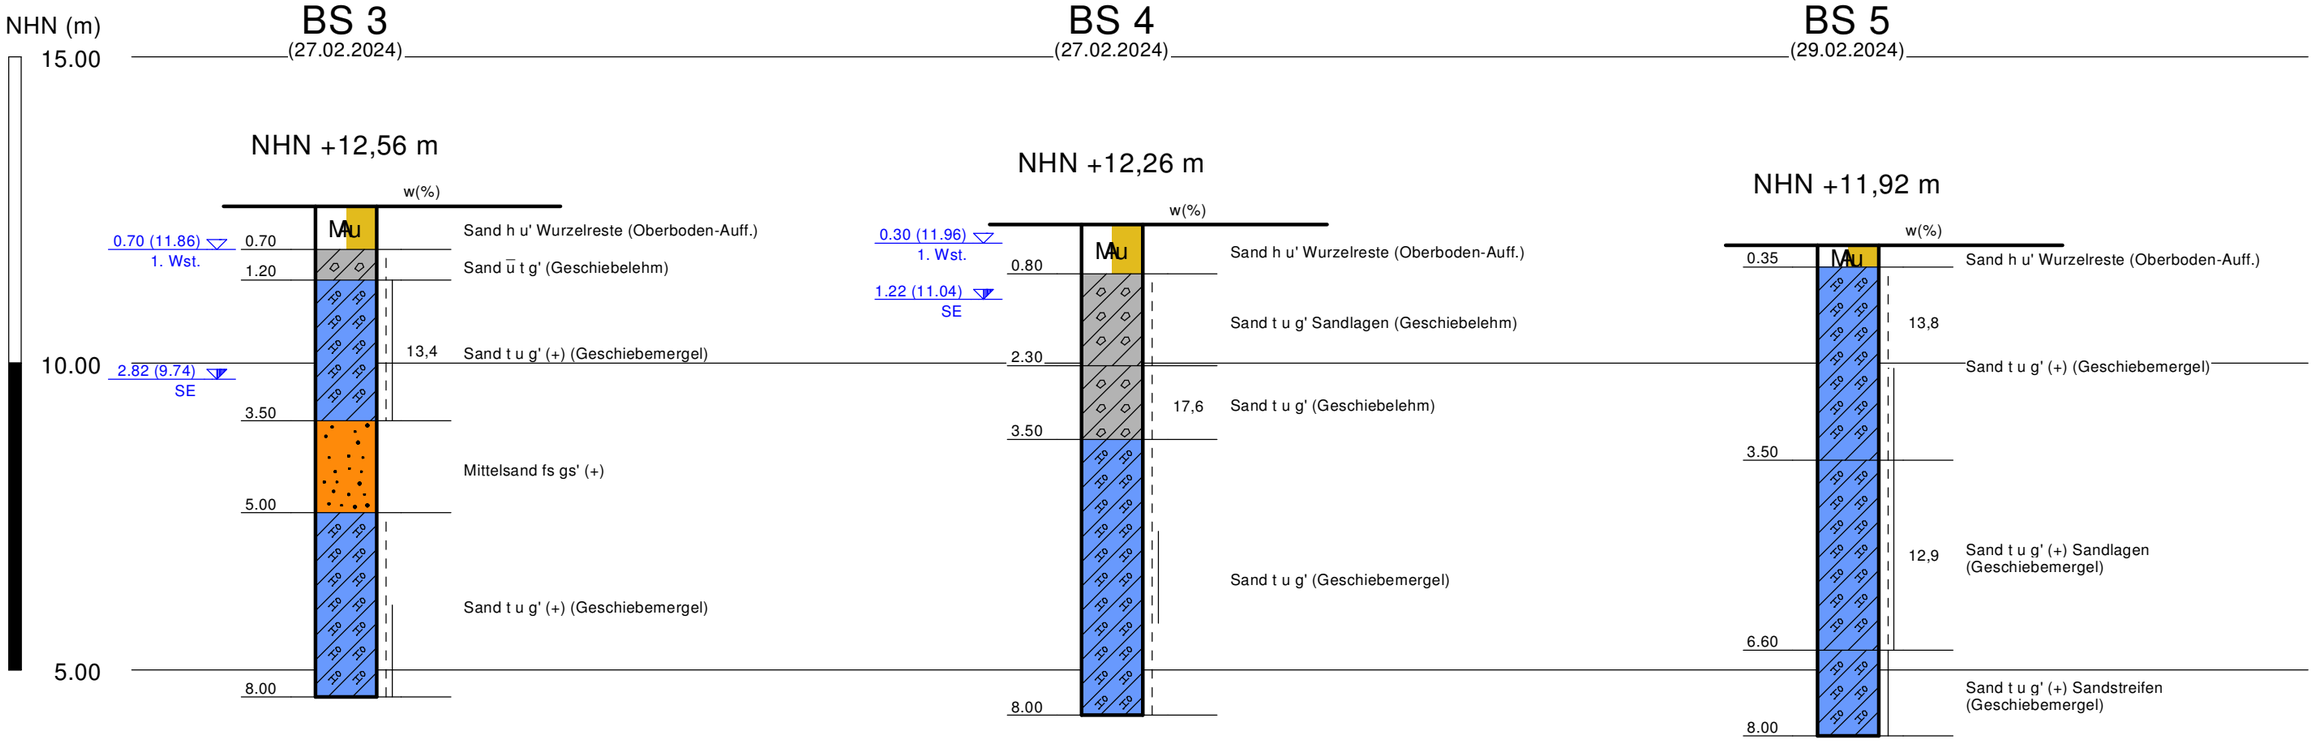

Lageplan der Baugrundaufschlüsse siehe Anl. 21227/1
Erläuterung zur zeichnerischen Darstellung siehe beiliegende Legende

EICKHOFF und PARTNER mbB
Beratende Ingenieure für Geotechnik
Industriestraße 21 · 25469 Halstenbek · Tel.: 04101 / 54 200 · www.eickhoffundpartner.de

Anl. 21227/3	Neubau eines Wohnquartiers Ansgariusweg/Holmer Straße 22880 Wedel
Maßstab: 1 : 100	
gez.: 20.03.2024 gepr.: Ga	Profile Haus 2 / BS 3 - BS 5

/Akte

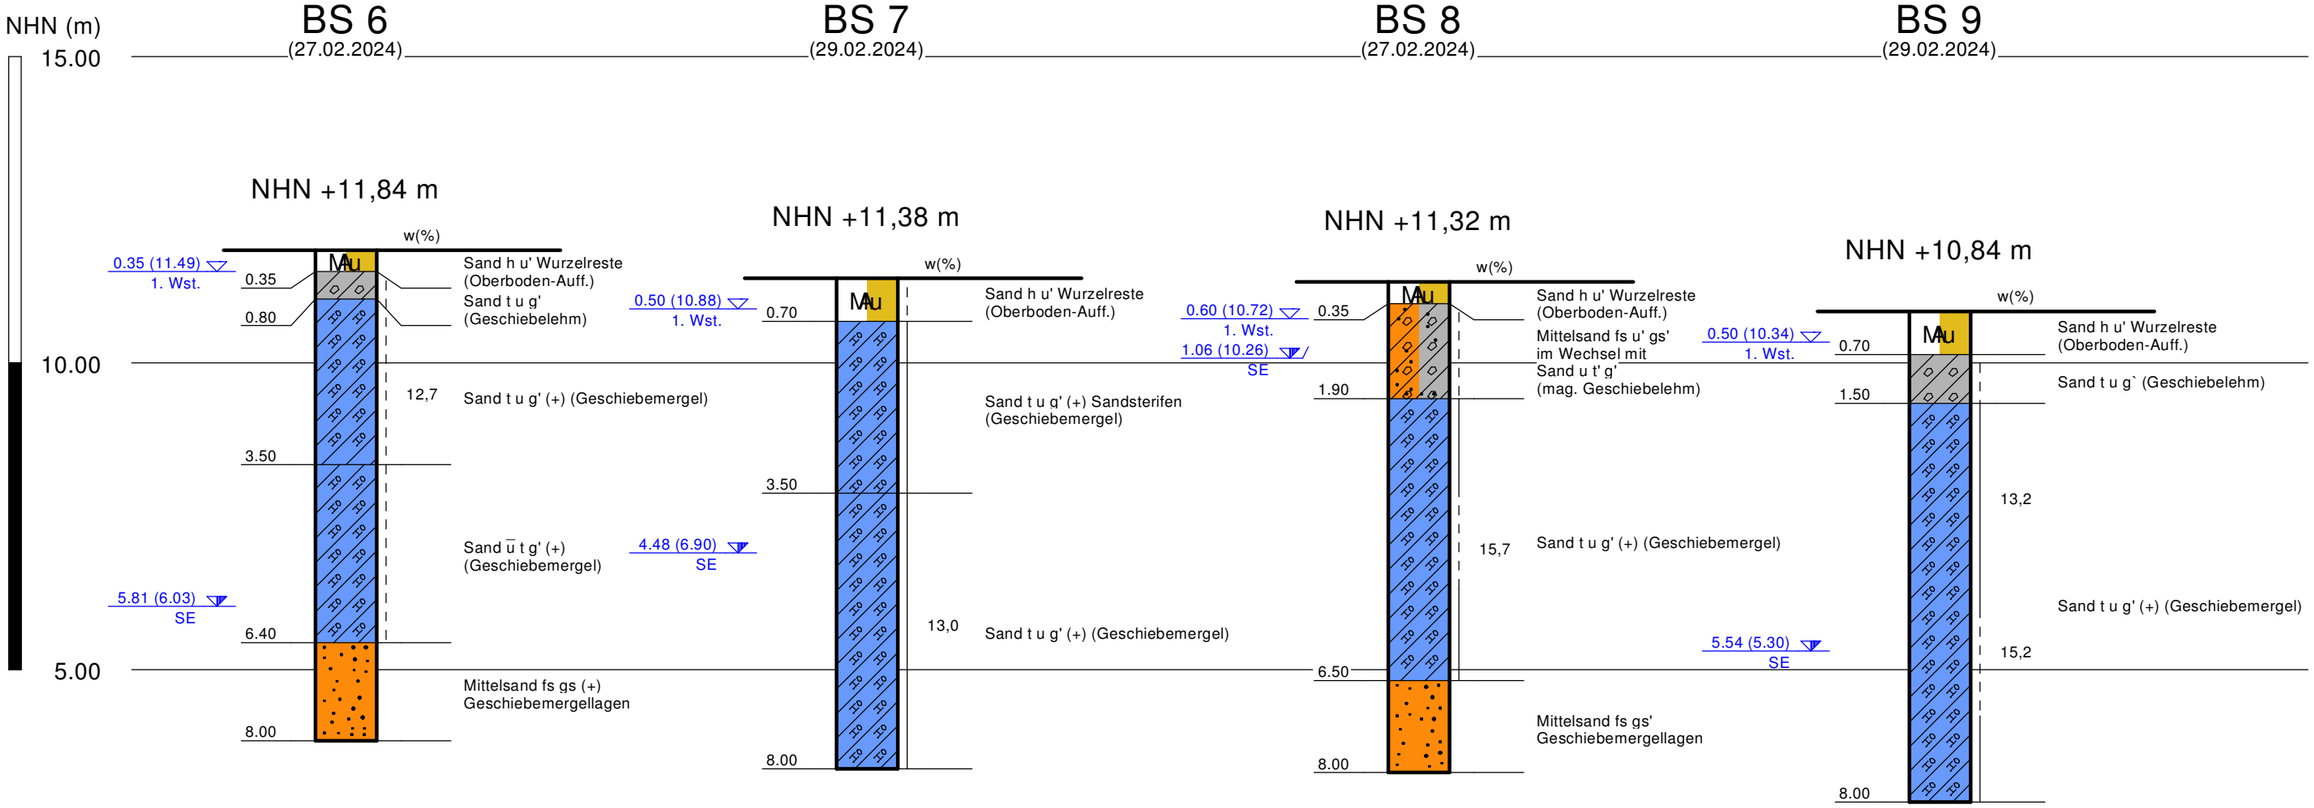

Lageplan der Baugrundaufschlüsse siehe Anl. 21227/1
Erläuterung zur zeichnerischen Darstellung siehe beiliegende Legende

EICKHOFF und PARTNER mbB
Beratende Ingenieure für Geotechnik
Industriestraße 21 · 25469 Halstenbek · Tel.: 04101 / 54 200 · www.eickhoffundpartner.de

Anl. 21227/4	Neubau eines Wohnquartiers Ansgariusweg/Holmer Straße 22880 Wedel
Maßstab: 1 : 100	
gez.: 20.03.2024 gepr.: Ga	Profile Häuser 3+4 / BS 6 - BS 9
/Akte	

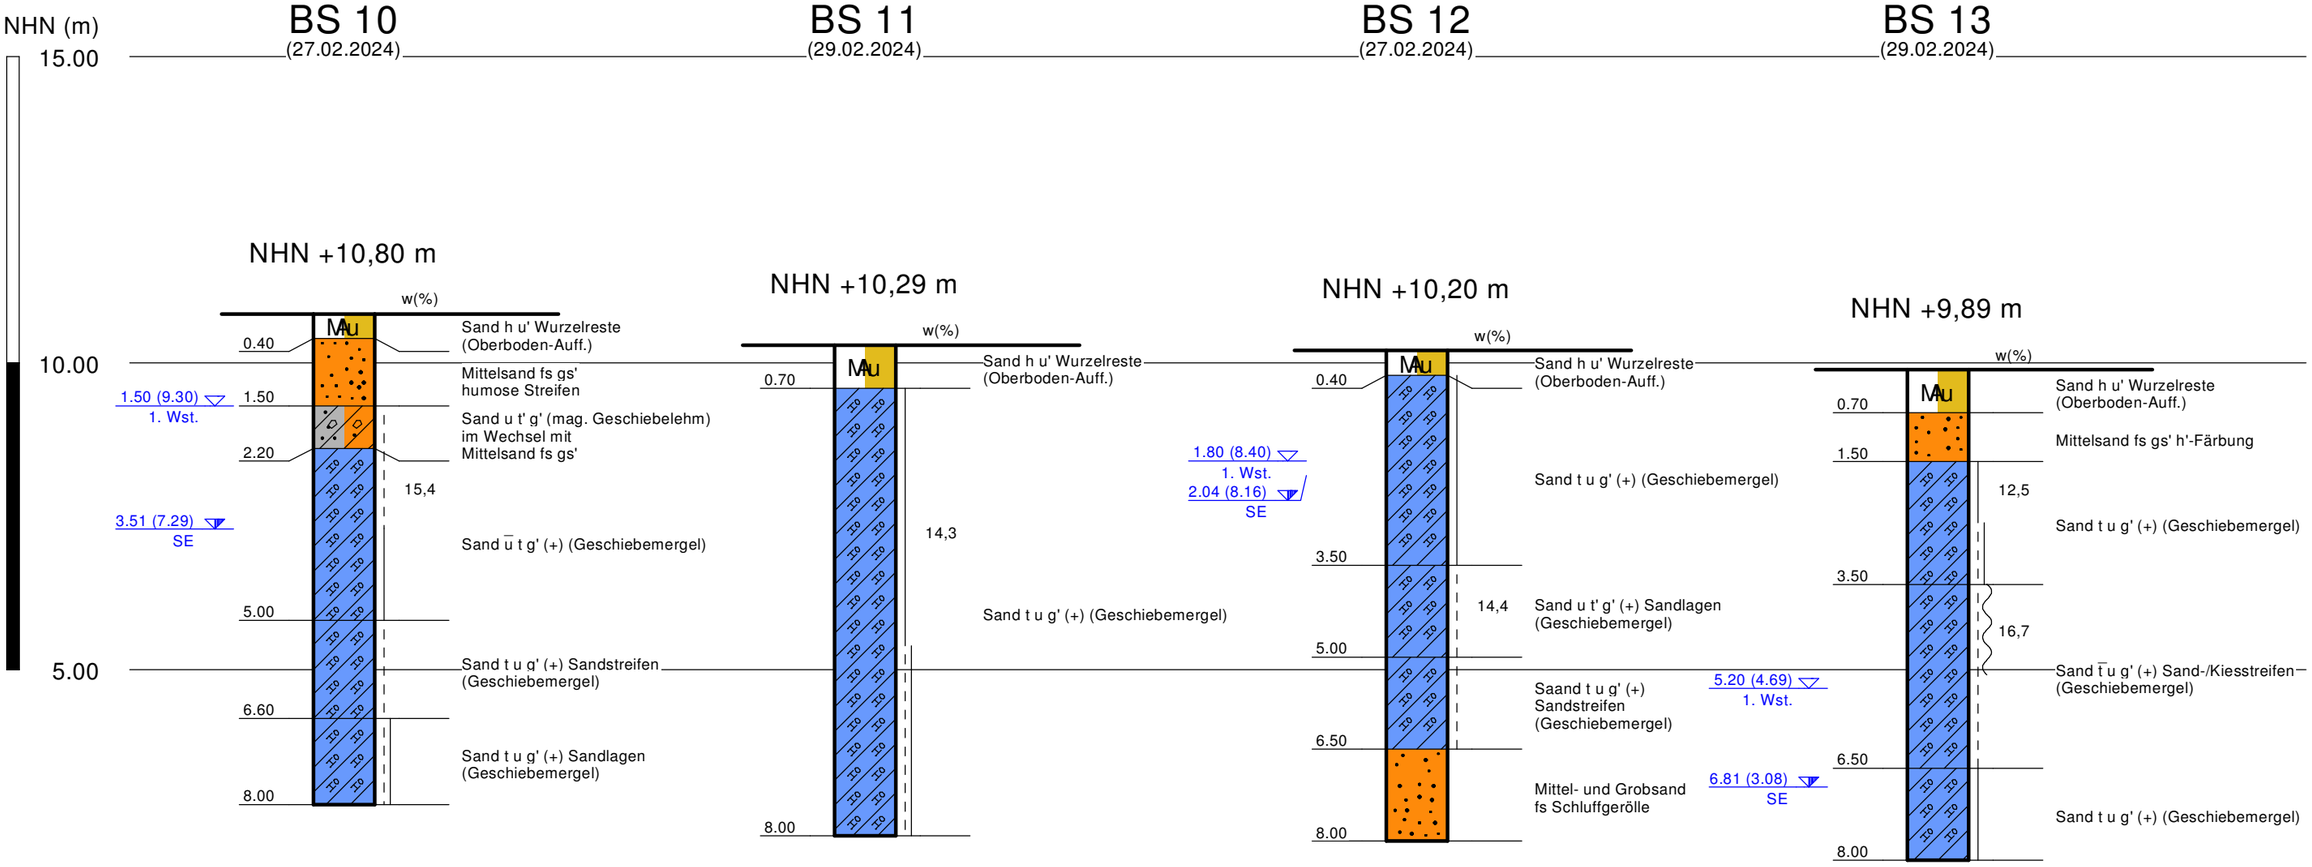

Lageplan der Baugrundaufschlüsse siehe Anl. 21227/1
Erläuterung zur zeichnerischen Darstellung siehe beiliegende Legende

EICKHOFF und PARTNER mbB
Beratende Ingenieure für Geotechnik
Industriestraße 21 · 25469 Halstenbek · Tel.: 04101 / 54 200 · www.eickhoffundpartner.de

Anl. 21227/5

Maßstab: 1 : 100

gez.: 20.03.2024 gepr.: Ga

Neubau eines Wohnquartiers
Ansgariusweg/Holmer Straße
22880 Wedel

Profile Häuser 5+6 / BS 10 - BS 13

/Akte

Eickhoff und Partner mbB
Beratende Ingenieure für Geotechnik

Legende zur zeichnerischen Darstellung der Bodenprofile

Bodenarten - Zeichen/Farbkennzeichnung nach DIN 4022

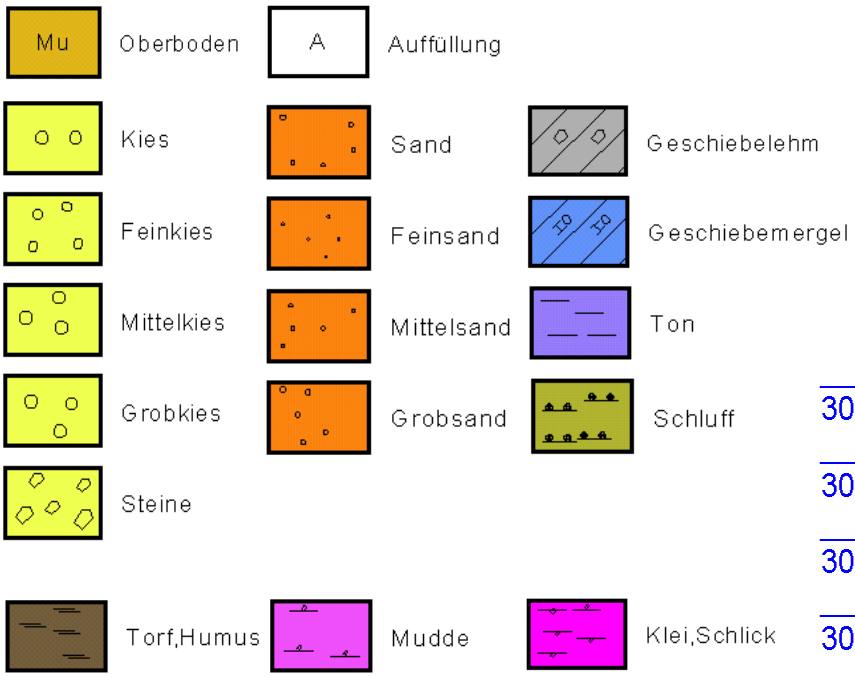

Bohrverfahren
- Zeichen nach DIN 4023 -

B 3 = Bohrung Nr. 3
BS 3 = Sondierbohrung Nr. 3

weitere siehe DIN 4023

Wasserstände/Datum

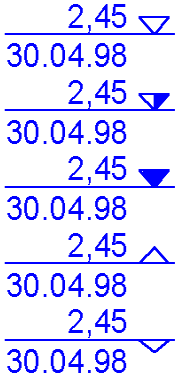

Bodenarten - Kurzzeichen DIN 4022 -
Kurzzeichen Haupt- /Nebenbestandteil

G	g	Kies	kiesig
gG	gg	Grobkies	grobkiesig
mG	mg	Mittelkies	mittelkiesig
fG	fg	Feinkies	feinkiesig
S	s	Sand	sandig
gS	gs	Grobsand	grobsandig
mS	ms	Mittelsand	mittelsandig
fS	fs	Feinsand	feinsandig
U	u	Schluff	schluffig
T	t	Ton	tonig
H	h	Torf/Humus	torfig/humos
	o	organische Beimengung	
A		Auffüllung	
Mu		Oberboden (Mutterboden)	
X	x	Steine	steinig
	(+)		kalkhaltig

$\overline{fs}$ / fs*	starker Nebenanteil	>30%
fs'	schwacher Nebenanteil	<15%

1. Wst.	1. Wasserstand
SE/ BE	Sondierende/ Bohrende
SW	Sickerwasser

Konsistenzbezeichnung

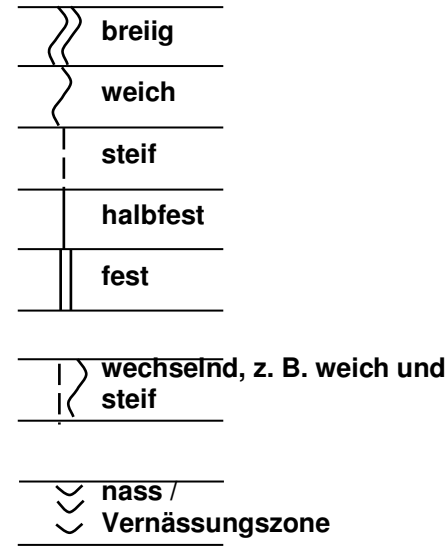

Eickhoff und Partner mbB
Beratende Ingenieure für Geotechnik
Industriestraße 21 · 25469 Halstenbek

Körnungslinien

Neubau eines Wohnquartiers
Ansgariusweg/Holmer Straße
22880 Wedel

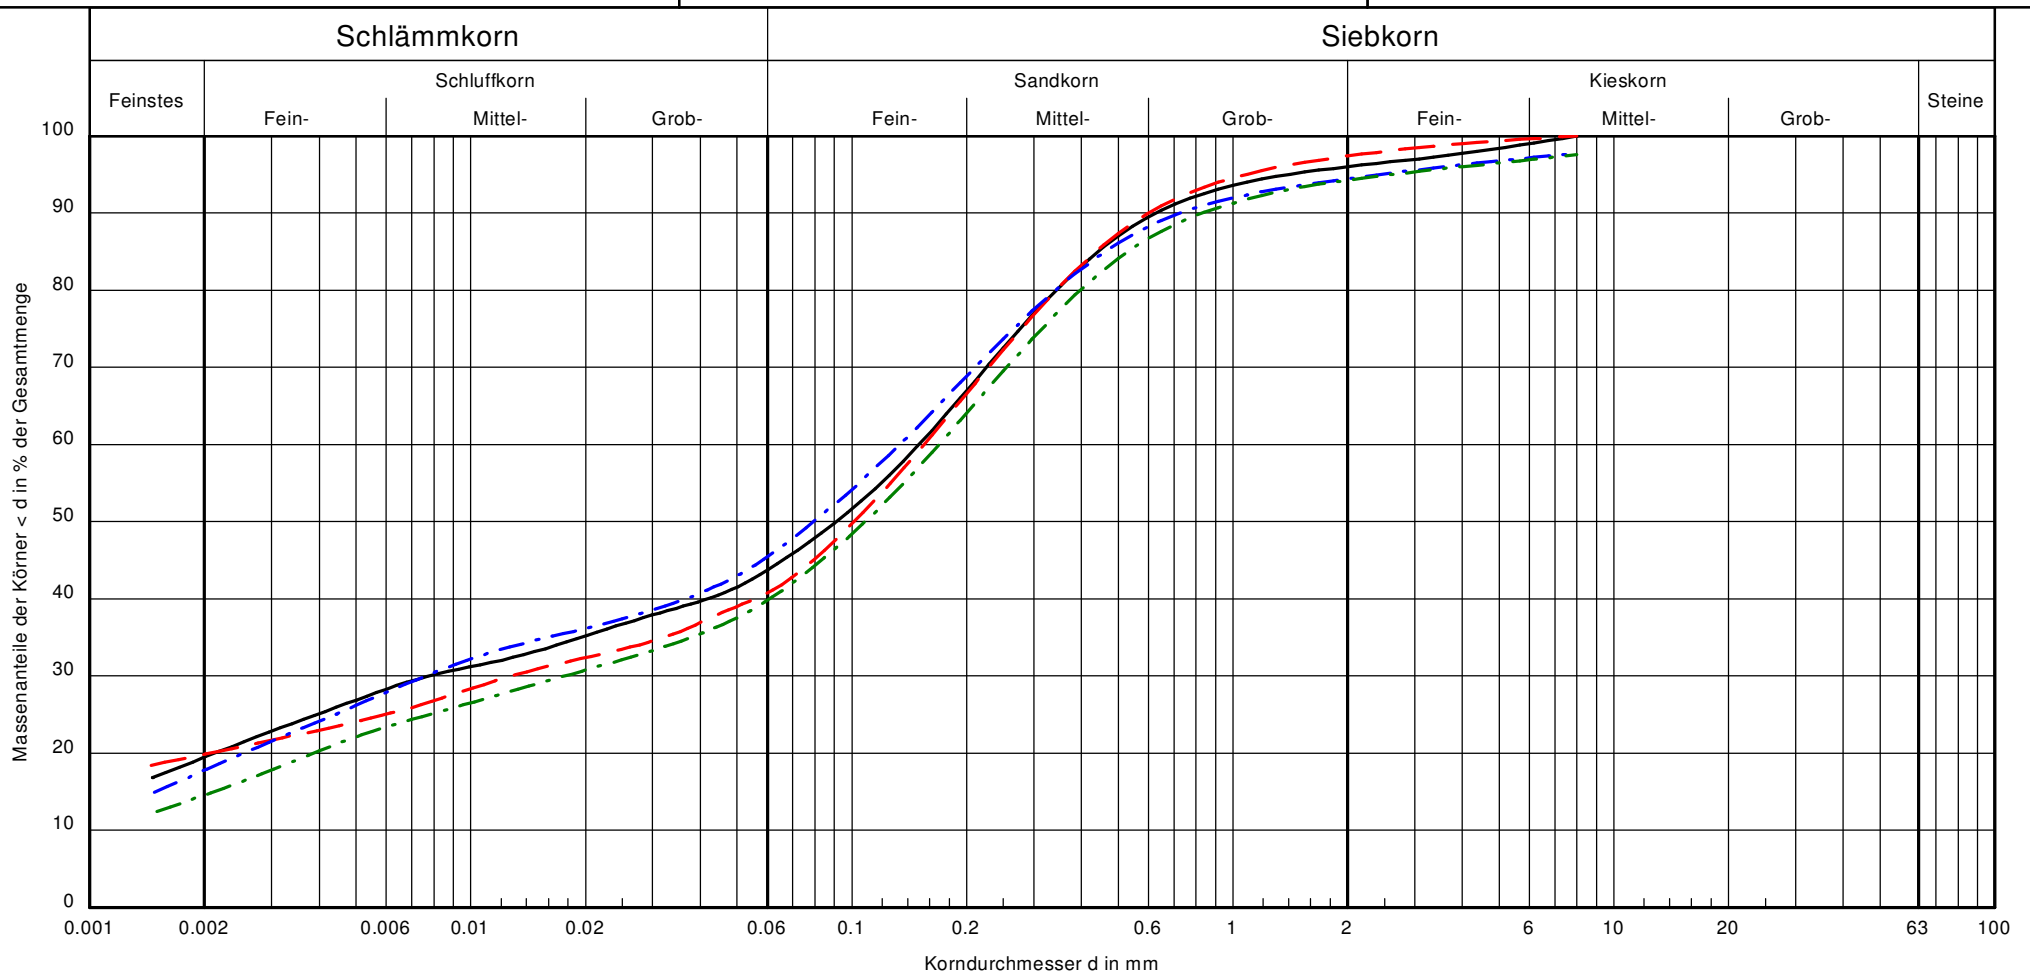

Signatur:	———	— — —	—·—·—	—·—·—
Entnahmestelle:	BS 1	BS 4	BS 7	BS 12
Tiefe [m] u. Gel.:	1,7 - 8,0	2,3 - 3,5	3,5 - 8,0	3,5 - 5,0
Bodenart:	Sand, t, u, g' (Mg)	Sand, t, u, g' (Lg)	Sand, t, u, g' (Mg)	Sand, u, t', g' (Mg)
Klassifikation:	ST*	ST*	ST*	SU*
Versuchsart:	kombinierte Analyse	kombinierte Analyse	kombinierte Analyse	kombinierte Analyse

Bemerkungen:

Bearbeiter: Ga
Datum: 20.03.2024

Anlage: 21227/6

Boden	Tiefe [m]	γ [kN/m³]	γ' [kN/m³]	φ [°]	c [kN/m²]	E_s [MN/m²]	Bezeichnung
	8.00	22.0	12.0	30.0	10.0	50.0	Geschiebemergel

Berechnungsgrundlagen:
Grundbr
Grundbruchformel nach DIN 4017:2006
Teilsicherheitskonzept
Streifenfundament (a = 10.00 m)
γ_{Gr} = 1.40
γ_G = 1.35
γ_Q = 1.50
Anteil Veränderliche Lasten = 0.500

$\gamma_{(G,Q)} = 0.500 \cdot \gamma_Q + (1 - 0.500) \cdot \gamma_G$
$\gamma_{(G,Q)}$ = 1.425
Gründungssohle = 0.40 m
Grundwasser = 10.00 m
Grenztiefe mit p = 20.0 %
Grenztiefen spannungsvariabel bestimmt
aufnehmbarer Sohldruck
Setzungen

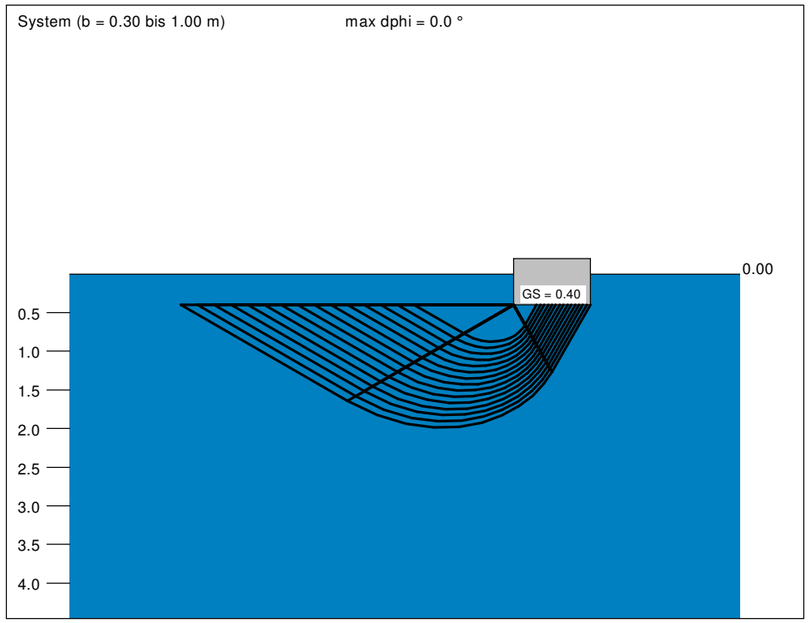

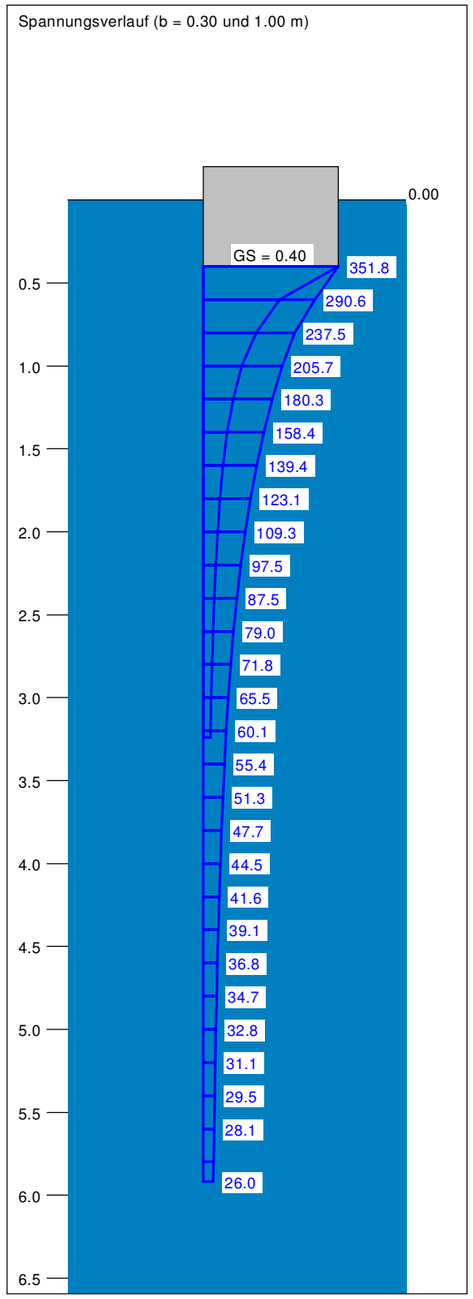

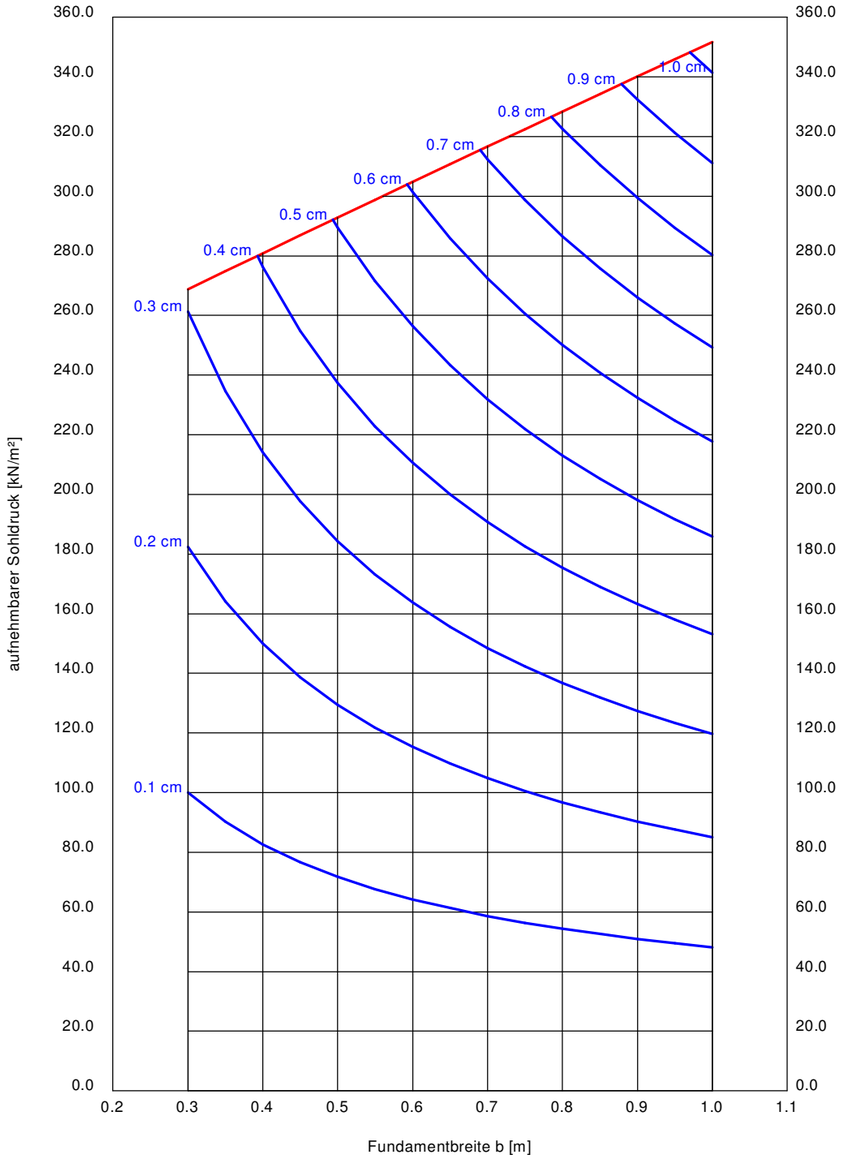

a [m]	b [m]	$\sigma_{0f,k}$ [kN/m²]	zul σ [kN/m²]	zul R [kN/m]	$R_{n,d}$ [kN/m]	s [cm]	cal φ [°]	cal c [kN/m²]	γ_2 [kN/m³]	σ ü [kN/m²]	t_g [m]	UK LS [m]	k_s [MN/m³]
10.00	0.30	536.2	268.8	80.6	114.9	0.31	30.0	10.00	22.00	8.80	3.24	0.88	86.8
10.00	0.35	548.3	274.8	96.2	137.1	0.36	30.0	10.00	22.00	8.80	3.48	0.95	76.7
10.00	0.40	560.3	280.8	112.3	160.1	0.41	30.0	10.00	22.00	8.80	3.71	1.03	68.9
10.00	0.45	572.3	286.8	129.1	183.9	0.46	30.0	10.00	22.00	8.80	3.92	1.11	62.8
10.00	0.50	584.2	292.8	146.4	208.6	0.51	30.0	10.00	22.00	8.80	4.13	1.19	57.8
10.00	0.55	596.1	298.8	164.3	234.2	0.56	30.0	10.00	22.00	8.80	4.33	1.27	53.7
10.00	0.60	608.0	304.7	182.8	260.6	0.61	30.0	10.00	22.00	8.80	4.52	1.35	50.2
10.00	0.65	619.8	310.7	201.9	287.8	0.66	30.0	10.00	22.00	8.80	4.71	1.43	47.2
10.00	0.70	631.6	316.6	221.6	315.8	0.71	30.0	10.00	22.00	8.80	4.89	1.51	44.5
10.00	0.75	643.4	322.5	241.9	344.7	0.76	30.0	10.00	22.00	8.80	5.07	1.59	42.3
10.00	0.80	655.1	328.4	262.7	374.4	0.82	30.0	10.00	22.00	8.80	5.25	1.67	40.2
10.00	0.85	666.8	334.3	284.1	404.9	0.87	30.0	10.00	22.00	8.80	5.42	1.75	38.4
10.00	0.90	678.5	340.1	306.1	436.2	0.92	30.0	10.00	22.00	8.80	5.59	1.83	36.8
10.00	0.95	690.1	345.9	328.6	468.3	0.98	30.0	10.00	22.00	8.80	5.76	1.91	35.4
10.00	1.00	701.8	351.8	351.8	501.3	1.03	30.0	10.00	22.00	8.80	5.92	1.99	34.0

zul $\sigma = \sigma_{0f,k} / (\gamma_{Gr} \cdot \gamma_{(G,Q)}) = \sigma_{0f,k} / (1.40 \cdot 1.43) = \sigma_{0f,k} / 1.99$
Verhältnis Veränderliche(Q)/Gesamtlasten(G+Q) [-] = 0.50

Berücksichtigung von Momenten durch reduzierte Fundamentabmessung b' = b - 2e

EICHHOFF und PARTNER mbB
Beratende Ingenieure für Geotechnik
Industriestraße 21 · 25469 Halstenbek · Tel.: 04101 / 54 200 · www.eickhoffundpartner.de

Anl. 21227/7, S.1

Maßstab: -

gez.: 20.03.2024 gepr.: Ga

Neubau eines Wohnquartiers
Ansgariusweg/Holmer Straße
22880 Wedel
Grundbruchdiagramme
Streifenfundamente, d = 0,4 m

/Akte

Boden	Tiefe [m]	γ [kN/m³]	γ' [kN/m³]	φ [°]	c [kN/m²]	E_s [MN/m²]	Bezeichnung
	8.00	22.0	12.0	30.0	10.0	50.0	Geschiebemergel

Berechnungsgrundlagen:
Grundbr
Grundbruchformel nach DIN 4017:2006
Teilsicherheitskonzept
Streifenfundament (a = 10.00 m)
γ_{Gr} = 1.40
γ_G = 1.35
γ_Q = 1.50
Anteil Veränderliche Lasten = 0.500

$\gamma_{(G,Q)} = 0.500 \cdot \gamma_Q + (1 - 0.500) \cdot \gamma_G$
$\gamma_{(G,Q)}$ = 1.425
Gründungssohle = 0.80 m
Grundwasser = 10.00 m
Grenztiefe mit p = 20.0 %
Grenztiefen spannungsvariabel bestimmt
aufnehmbarer Sohldruck
Setzungen

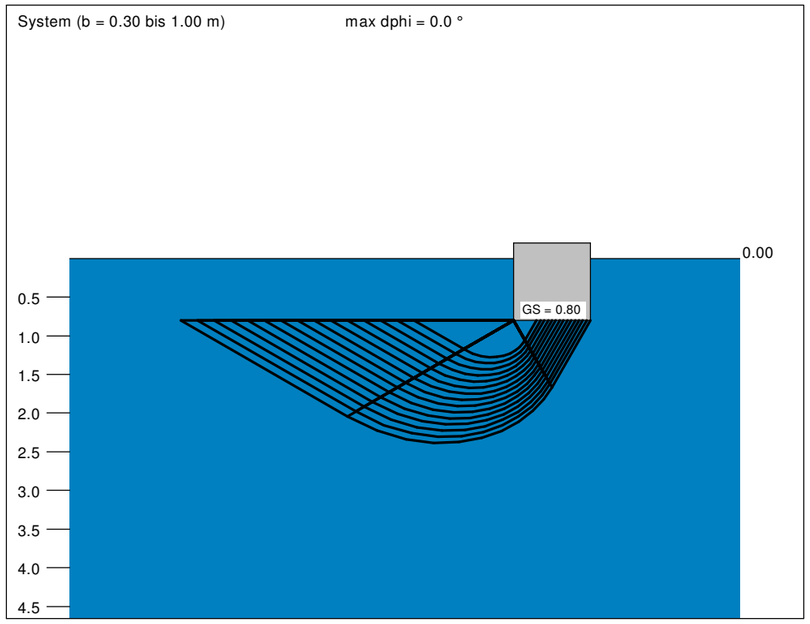

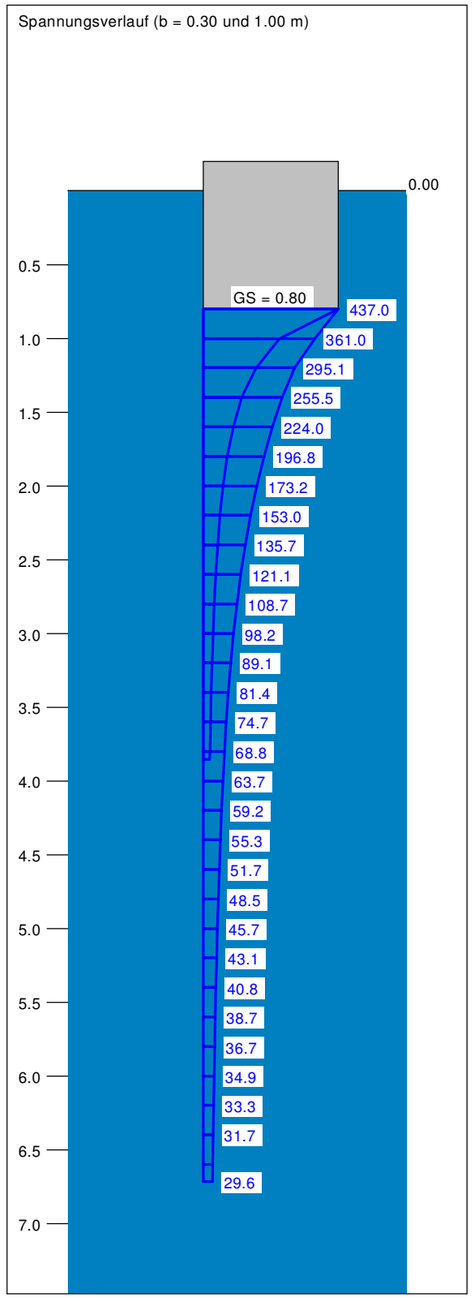

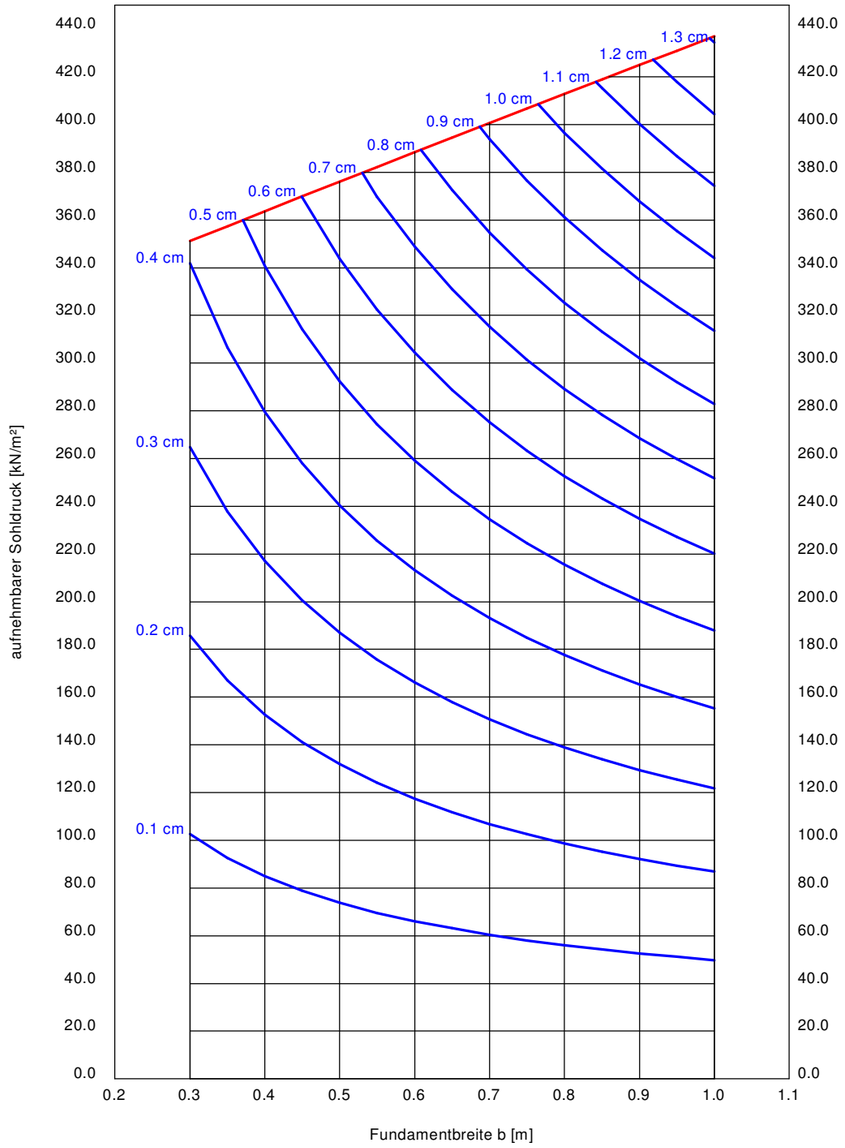

a [m]	b [m]	$\sigma_{of,k}$ [kN/m²]	zul σ [kN/m²]	zul R [kN/m]	$R_{n,d}$ [kN/m]	s [cm]	cal φ [°]	cal c [kN/m²]	γ_2 [kN/m³]	σ Ü [kN/m²]	t_g [m]	UK LS [m]	k_s [MN/m³]
10.00	0.30	700.6	351.2	105.4	150.1	0.41	30.0	10.00	22.00	17.60	3.86	1.28	85.2
10.00	0.35	713.0	357.4	125.1	178.3	0.48	30.0	10.00	22.00	17.60	4.12	1.35	75.2
10.00	0.40	725.5	363.6	145.5	207.3	0.54	30.0	10.00	22.00	17.60	4.36	1.43	67.6
10.00	0.45	737.8	369.8	166.4	237.2	0.60	30.0	10.00	22.00	17.60	4.60	1.51	61.6
10.00	0.50	750.2	376.0	188.0	267.9	0.66	30.0	10.00	22.00	17.60	4.82	1.59	56.7
10.00	0.55	762.5	382.2	210.2	299.5	0.73	30.0	10.00	22.00	17.60	5.03	1.67	52.6
10.00	0.60	774.8	388.4	233.0	332.0	0.79	30.0	10.00	22.00	17.60	5.24	1.75	49.2
10.00	0.65	787.0	394.5	256.4	365.4	0.85	30.0	10.00	22.00	17.60	5.44	1.83	46.2
10.00	0.70	799.2	400.6	280.4	399.6	0.92	30.0	10.00	22.00	17.60	5.64	1.91	43.7
10.00	0.75	811.4	406.7	305.0	434.7	0.98	30.0	10.00	22.00	17.60	5.83	1.99	41.4
10.00	0.80	823.5	412.8	330.2	470.6	1.05	30.0	10.00	22.00	17.60	6.01	2.07	39.5
10.00	0.85	835.6	418.9	356.0	507.4	1.11	30.0	10.00	22.00	17.60	6.20	2.15	37.7
10.00	0.90	847.7	424.9	382.4	545.0	1.18	30.0	10.00	22.00	17.60	6.37	2.23	36.1
10.00	0.95	859.8	431.0	409.4	583.4	1.24	30.0	10.00	22.00	17.60	6.55	2.31	34.7
10.00	1.00	871.8	437.0	437.0	622.7	1.31	30.0	10.00	22.00	17.60	6.72	2.39	33.4

zul $\sigma = \sigma_{of,k} / (\gamma_{Gr} \cdot \gamma_{(G,Q)}) = \sigma_{of,k} / (1.40 \cdot 1.43) = \sigma_{of,k} / 1.99$
Verhältnis Veränderliche(Q)/Gesamtlasten(G+Q) [-] = 0.50

Berücksichtigung von Momenten durch reduzierte Fundamentabmessung b' = b - 2e

EICKHOFF und PARTNER mbB
Beratende Ingenieure für Geotechnik
Industriestraße 21 · 25469 Halstenbek · Tel.: 04101 / 54 200 · www.eickhoffundpartner.de

Anl. 21227/7, S.2
Maßstab: -
gez.: 20.03.2024 gepr.: Ga

Neubau eines Wohnquartiers
Ansgariusweg/Holmer Straße
22880 Wedel
Grundbruchdiagramme
Streifenfundamente, d = 0,8 m

/Akte

Boden	Tiefe [m]	γ [kN/m³]	γ' [kN/m³]	φ [°]	c [kN/m²]	E_s [MN/m²]	Bezeichnung
	8.00	22.0	12.0	30.0	10.0	50.0	Geschiebemergel

Berechnungsgrundlagen:
Grundbr
Grundbruchformel nach DIN 4017:2006
Teilsicherheitskonzept
Einzelfundament (a/b = 1.00)
γ_{Gr} = 1.40
γ_G = 1.35
γ_Q = 1.50
Anteil Veränderliche Lasten = 0.500

$\gamma_{(G,Q)} = 0.500 \cdot \gamma_Q + (1 - 0.500) \cdot \gamma_G$
$\gamma_{(G,Q)}$ = 1.425
Gründungssohle = 0.40 m
Grundwasser = 10.00 m
Grenztiefe mit p = 20.0 %
Grenztiefen spannungsvariabel bestimmt
aufnehmbarer Sohldruck
Setzungen

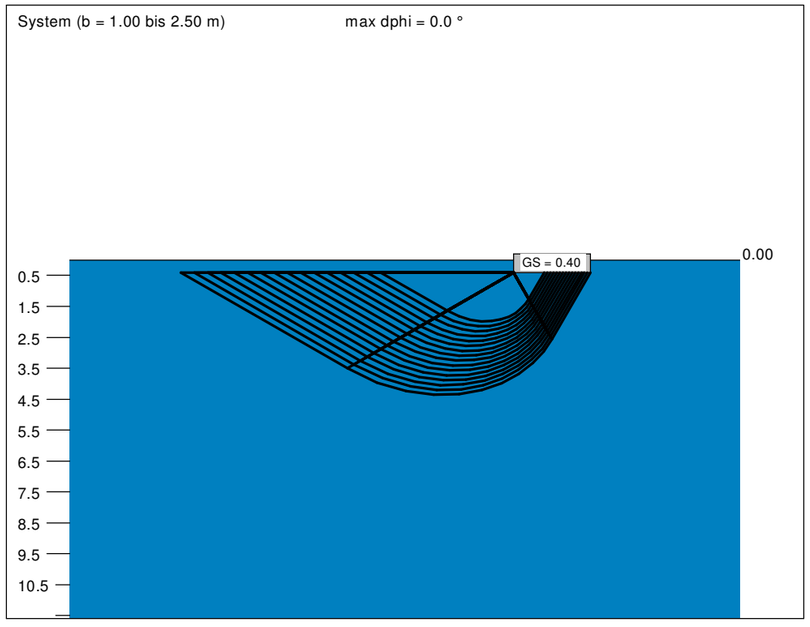

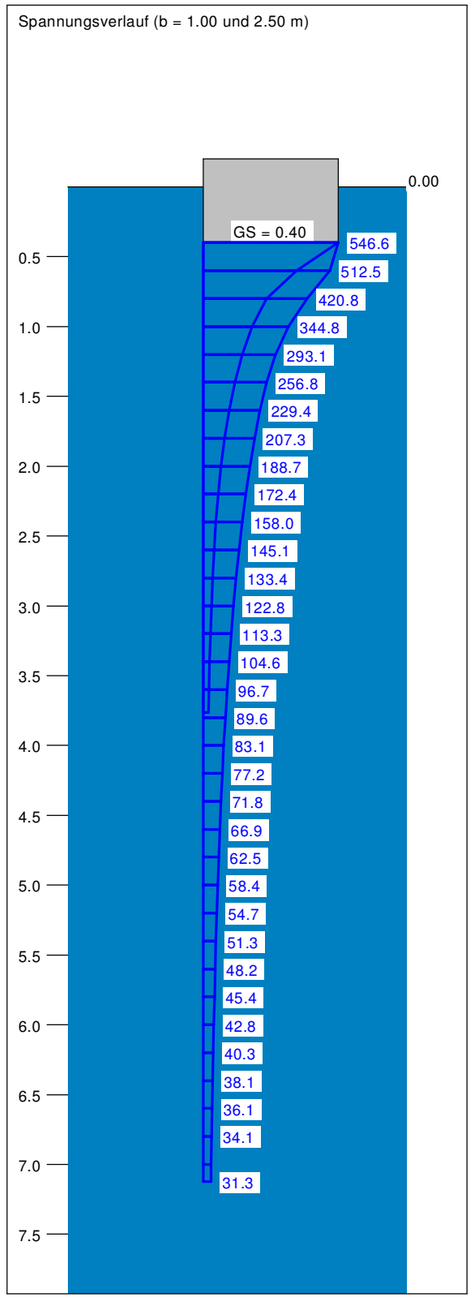

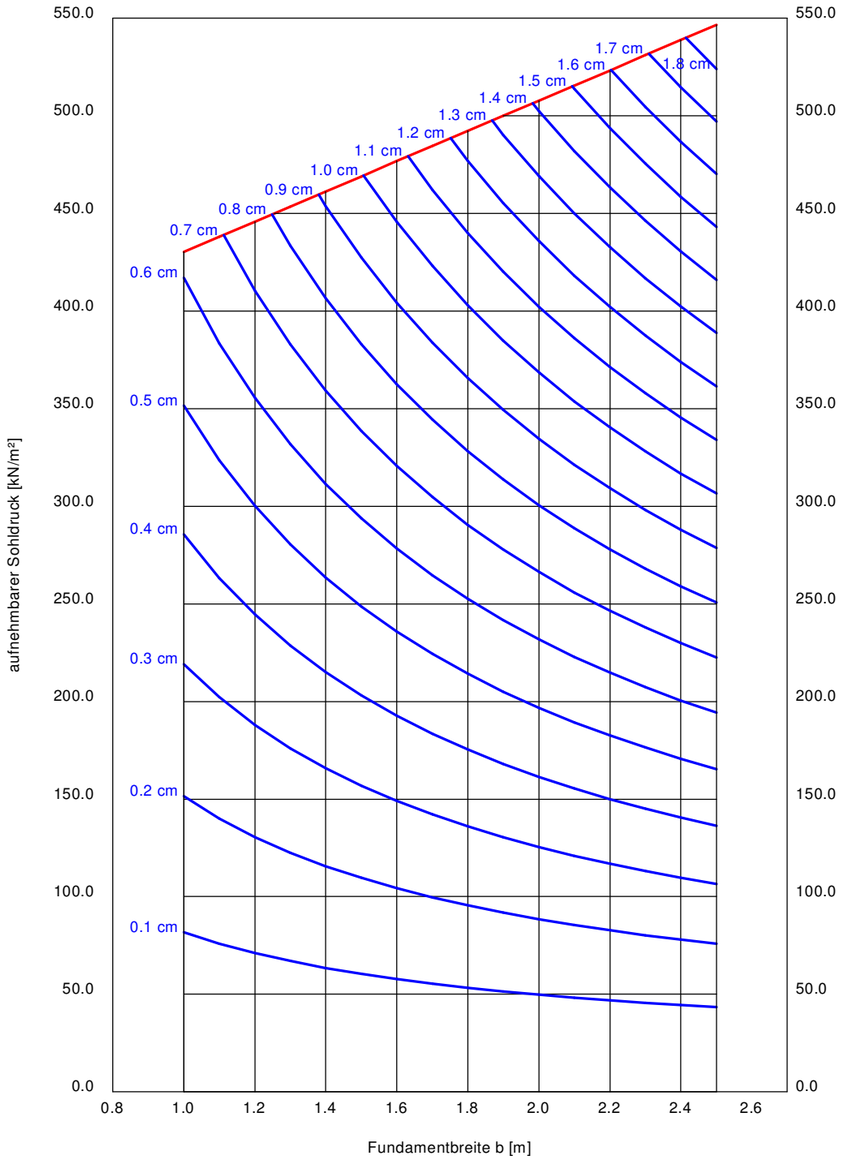

a [m]	b [m]	$\sigma_{0f,k}$ [kN/m²]	zul σ [kN/m²]	zul R [kN]	$R_{n,d}$ [kN]	s [cm]	cal φ [°]	cal c [kN/m²]	γ_2 [kN/m³]	$\sigma_Ü$ [kN/m²]	t_g [m]	UK LS [m]	k_s [MN/m³]
1.00	1.00	858.4	430.3	430.3	613.1	0.62	30.0	10.00	22.00	8.80	3.76	1.99	69.3
1.10	1.10	873.8	438.0	530.0	755.2	0.69	30.0	10.00	22.00	8.80	4.01	2.14	63.3
1.20	1.20	889.3	445.8	641.9	914.7	0.76	30.0	10.00	22.00	8.80	4.25	2.30	58.3
1.30	1.30	904.8	453.5	766.5	1092.2	0.84	30.0	10.00	22.00	8.80	4.49	2.46	54.0
1.40	1.40	920.3	461.3	904.1	1288.4	0.92	30.0	10.00	22.00	8.80	4.72	2.62	50.3
1.50	1.50	935.7	469.0	1055.3	1503.8	0.99	30.0	10.00	22.00	8.80	4.95	2.78	47.1
1.60	1.60	951.2	476.8	1220.6	1739.3	1.08	30.0	10.00	22.00	8.80	5.17	2.94	44.3
1.70	1.70	966.7	484.5	1400.3	1995.5	1.16	30.0	10.00	22.00	8.80	5.40	3.09	41.9
1.80	1.80	982.1	492.3	1595.1	2273.0	1.24	30.0	10.00	22.00	8.80	5.62	3.25	39.6
1.90	1.90	997.6	500.1	1805.2	2572.4	1.33	30.0	10.00	22.00	8.80	5.84	3.41	37.7
2.00	2.00	1013.1	507.8	2031.2	2894.5	1.42	30.0	10.00	22.00	8.80	6.06	3.57	35.9
2.10	2.10	1028.6	515.6	2273.6	3239.9	1.51	30.0	10.00	22.00	8.80	6.27	3.73	34.2
2.20	2.20	1044.0	523.3	2532.9	3609.3	1.60	30.0	10.00	22.00	8.80	6.49	3.89	32.8
2.30	2.30	1059.5	531.1	2809.4	4003.4	1.69	30.0	10.00	22.00	8.80	6.70	4.05	31.4
2.40	2.40	1075.0	538.8	3103.7	4422.7	1.79	30.0	10.00	22.00	8.80	6.91	4.20	30.2
2.50	2.50	1090.4	546.6	3416.2	4868.0	1.88	30.0	10.00	22.00	8.80	7.12	4.36	29.0

zul $\sigma = \sigma_{0f,k} / (\gamma_{Gr} \cdot \gamma_{(G,Q)}) = \sigma_{0f,k} / (1.40 \cdot 1.43) = \sigma_{0f,k} / 1.99$
Verhältnis Veränderliche(Q)/Gesamtlasten(G+Q) [-] = 0.50

Berücksichtigung von Momenten durch reduzierte Fundamentabmessung b' = b - 2e

EICKHOFF und PARTNER mbB
Beratende Ingenieure für Geotechnik
Industriestraße 21 · 25469 Halstenbek · Tel.: 04101 / 54 200 · www.eickhoffundpartner.de

Anl. 21227/8, S.1
Maßstab: -
gez.: 20.03.2024 gepr.: Ga

Neubau eines Wohnquartiers
Ansgariusweg/Holmer Straße
22880 Wedel
Grundbruchdiagramme
Einzelfundamente, d = 0,4 m

/Akte

Boden	Tiefe [m]	γ [kN/m³]	γ' [kN/m³]	φ [°]	c [kN/m²]	E_s [MN/m²]	Bezeichnung
	8.00	22.0	12.0	30.0	10.0	50.0	Geschiebemergel

Berechnungsgrundlagen:
Grundbr
Grundbruchformel nach DIN 4017:2006
Teilsicherheitskonzept
Einzelfundament (a/b = 1.00)
γ_{Gr} = 1.40
γ_G = 1.35
γ_Q = 1.50
Anteil Veränderliche Lasten = 0.500

$\gamma_{(G,Q)} = 0.500 \cdot \gamma_Q + (1 - 0.500) \cdot \gamma_G$
$\gamma_{(G,Q)}$ = 1.425
Gründungssohle = 0.80 m
Grundwasser = 10.00 m
Grenztiefe mit p = 20.0 %
Grenztiefen spannungsvariabel bestimmt
aufnehmbarer Sohldruck
Setzungen

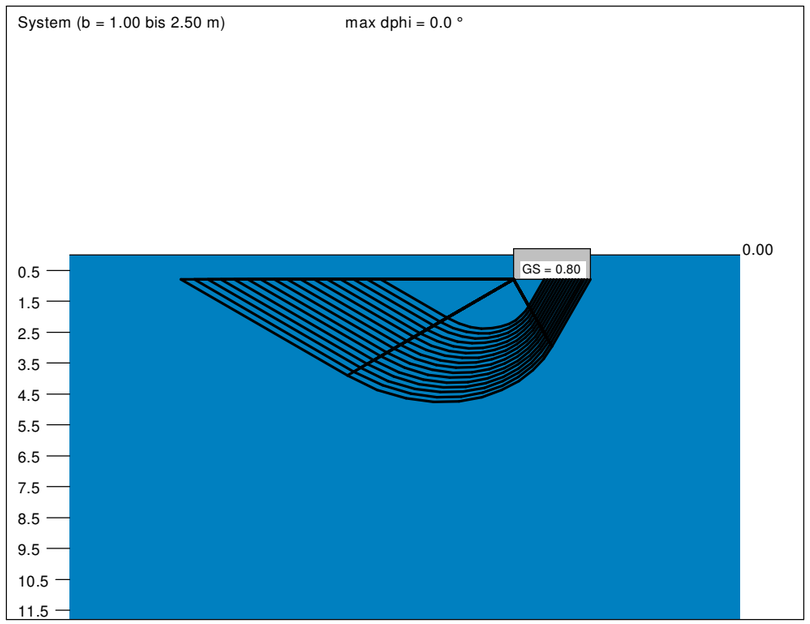

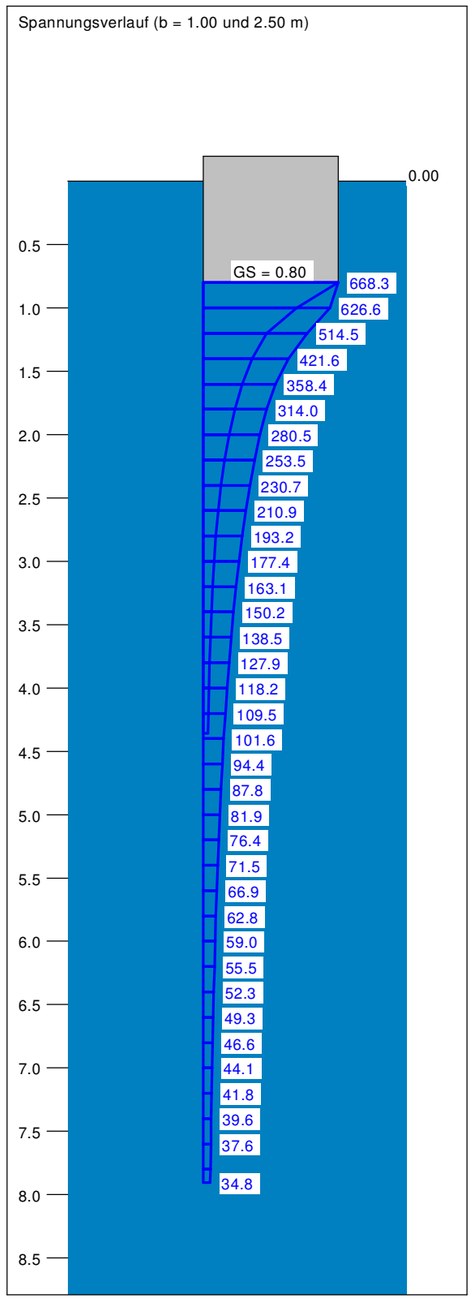

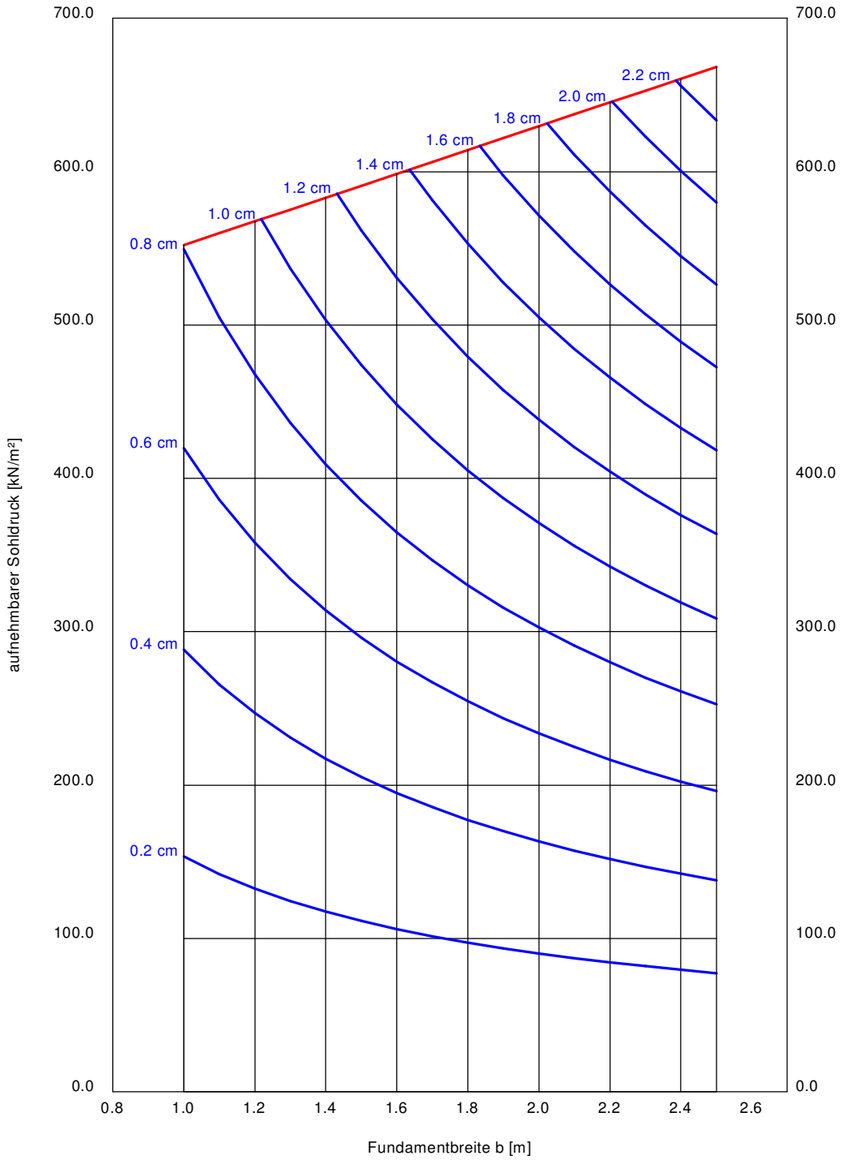

a [m]	b [m]	$\sigma_{0f,k}$ [kN/m²]	zul σ [kN/m²]	zul R [kN]	$R_{n,d}$ [kN]	s [cm]	cal φ [°]	cal c [kN/m²]	γ_2 [kN/m³]	σ ü [kN/m²]	t_g [m]	UK LS [m]	k_s [MN/m³]
1.00	1.00	1101.3	552.0	552.0	786.6	0.80	30.0	10.00	22.00	17.60	4.36	2.39	68.7
1.10	1.10	1116.7	559.8	677.3	965.2	0.89	30.0	10.00	22.00	17.60	4.62	2.54	62.7
1.20	1.20	1132.2	567.5	817.2	1164.6	0.98	30.0	10.00	22.00	17.60	4.88	2.70	57.7
1.30	1.30	1147.7	575.3	972.2	1385.4	1.08	30.0	10.00	22.00	17.60	5.13	2.86	53.4
1.40	1.40	1163.1	583.0	1142.7	1628.4	1.17	30.0	10.00	22.00	17.60	5.37	3.02	49.8
1.50	1.50	1178.6	590.8	1329.3	1894.2	1.27	30.0	10.00	22.00	17.60	5.62	3.18	46.6
1.60	1.60	1194.1	598.5	1532.3	2183.5	1.37	30.0	10.00	22.00	17.60	5.86	3.34	43.8
1.70	1.70	1209.6	606.3	1752.2	2496.9	1.47	30.0	10.00	22.00	17.60	6.10	3.49	41.4
1.80	1.80	1225.0	614.1	1989.5	2835.1	1.57	30.0	10.00	22.00	17.60	6.33	3.65	39.2
1.90	1.90	1240.5	621.8	2244.7	3198.7	1.67	30.0	10.00	22.00	17.60	6.56	3.81	37.2
2.00	2.00	1256.0	629.6	2518.3	3588.5	1.78	30.0	10.00	22.00	17.60	6.79	3.97	35.4
2.10	2.10	1271.4	637.3	2810.6	4005.1	1.88	30.0	10.00	22.00	17.60	7.02	4.13	33.8
2.20	2.20	1286.9	645.1	3122.2	4449.1	1.99	30.0	10.00	22.00	17.60	7.24	4.29	32.4
2.30	2.30	1302.4	652.8	3453.5	4921.2	2.10	30.0	10.00	22.00	17.60	7.47	4.45	31.0
2.40	2.40	1317.9	660.6	3805.0	5422.1	2.22	30.0	10.00	22.00	17.60	7.69	4.60	29.8
2.50	2.50	1333.3	668.3	4177.1	5952.4	2.33	30.0	10.00	22.00	17.60	7.91	4.76	28.7

zul σ = $\sigma_{0f,k}$ / ($\gamma_{Gr} \cdot \gamma_{(G,Q)}$) = $\sigma_{0f,k}$ / (1.40 · 1.43) = $\sigma_{0f,k}$ / 1.99
Verhältnis Veränderliche(Q)/Gesamtlasten(G+Q) [-] = 0.50

Berücksichtigung von Momenten durch reduzierte Fundamentabmessung b' = b - 2e

EICKHOFF und PARTNER mbB
Beratende Ingenieure für Geotechnik
Industriestraße 21 · 25469 Halstenbek · Tel.: 04101 / 54 200 · www.eickhoffundpartner.de

Anl. 21227/8, S.2
Maßstab: -
gez.: 20.03.2024 gepr.: Ga

Neubau eines Wohnquartiers
Ansgariusweg/Holmer Straße
22880 Wedel
Grundbruchdiagramme
Einzelfundamente, d = 0,8 m

/Akte

öffentlich Verantwortlich: Fachdienst Interner Dienstbetrieb	**BESCHLUSSVORLAGE**

Geschäftszeichen 3-103	Datum 11.09.2025	**BV/2025/072**

Beratungsfolge	**Zuständigkeit**	**Termine**
Rat der Stadt Wedel	Entscheidung	25.09.2025

Beschwerde / Anregung nach § 16 e Gemeindeordnung S-H - hier: Initiative „Keine Neuverschuldung für die Badebucht“

Beschlussvorschlag:

Der Rat der Stadt Wedel beschließt

1. die Bürgermeisterin mit der fachlichen Vorprüfung der vorliegenden Anregung / Beschwerde gemäß § 16 e Gemeindeordnung S-H zu beauftragten.
2. Die vorliegende Anregung und Beschwerde nach § 16 e Gemeindeordnung S-H nach erfolgter fachlichen Vorprüfung an den Haupt- und Finanzausschuss zur weiteren Vorberatung zu verweisen.

Ziele

1. Strategischer Beitrag des Beschlusses
(Bezug auf Produkt / Handlungsfeld / Oberziele)

2. Maßnahmen und Kennzahlen für die Zielerreichung des Beschlusses

Darstellung des Sachverhaltes

Mit E-Mail vom 30. Juli 2025 richteten eine Einwohnerin und vier Einwohner (sog. Initiative „Keine Neuverschuldung für die Badebucht“) Anregungen/ Beschwerden in Sachen Finanzierung der Badebucht an den Stadtpräsidenten, die Fraktionsvorsitzenden und die Bürgermeisterin. Die E-Mail enthält den Verweis auf eine Umfrage in dieser Angelegenheit auf der Onlineplattform OpenPetition.de, welche zum gegenwärtigen Zeitpunkt von 793 Unterstützenden digital mitgezeichnet wurde. 706 dieser Mitzeichnungen stammen offenkundig von Wedeler Einwohnenden.

Eine Petition als Mittel der Beteiligung ist in Schleswig-Holstein für den kommunalen Bereich nicht vorgesehen. Während eine Petition auf Landesebene zulässig ist und das Land für sich selbst rechtliche und organisatorische Regelungen getroffen hat, ist eine Petition an die kommunale Selbstverwaltung nicht geregelt. Die Umfrage auf der Online-Plattform OpenPetition.de setzt daher keine weitere Rechtsfolge in Gang.

In der schleswig-holsteinischen Gemeindeordnung ist lediglich die Möglichkeit für Einwohnerinnen und Einwohner eröffnet, sich mit Anregungen und Beschwerden an die Gemeindevertretung (hier Rat) zu wenden. Dies hat gemäß § 16 e Gemeindeordnung S-H schriftlich oder zur Niederschrift zu erfolgen. Eine Online-Umfrage erfüllt dieses Formerfordernis nicht.

Die E-Mail der vier Einwohnerinnen und Einwohner (Initiatoren) vom 30. Juli 2025 kann hingegen als Anregung und Beschwerde gemäß § 16 e Gemeindeordnung S-H gewertet werden. Damit würden die in der Umfrage gestellten Fragen und Anregungen Einzug in die politische Befassung durch den Rat der Stadt Wedel finden.

Die Befassung mit Anregungen und Beschwerden nach § 16 e Gemeindeordnung S-H ist eine vorbehaltene Aufgabe der Gemeindevertretung. Infolgedessen muss der Rat der Stadt Wedel sich in seiner nächsten Sitzung mit den vorgebrachten Anregungen auseinandersetzen. Die inhaltliche Auseinandersetzung mit der vorgebrachten Anregung hat ausschließlich durch den Rat zu erfolgen. Das Gremium kann sich jedoch zur fachlichen und rechtlichen Prüfung der Verwaltung bedienen und diese mit der Sachverhaltsprüfung beauftragen. Zur weiteren Vorberatung kann der Rat die Anregung zunächst auch an den Haupt- und Finanzausschuss als fachlich zuständigen Ausschuss verweisen.

Nach Sachverhaltsprüfung und Vorberatung obliegt es einzig dem Rat der Stadt Wedel über die Stellungnahme bzw. die Antwort zu beschließen. Die Petentin und die Petenten sind sodann schriftlich hierüber zu unterrichten.

Begründung der Verwaltungsempfehlung

Die zentralen Forderungen der Beschwerde / Anregung nach § 16 e GO umfassen die folgenden drei Teilforderungen:

„Wir fordern den Rat der Stadt Wedel auf,

1. keinen 14,7 Mio.€ Kredit über 30 Jahre für die Sanierung und den Umbau der Badebucht aufzunehmen
2. mögliche Alternativen mit einer wirtschaftlich realistischen Kostenkalkulation der Öffentlichkeit vorzulegen, die sowohl die Interessen der Schulen und Sportvereine als auch die der Schwimmbadnutzer berücksichtigen und eventuell einen Ideen-Wettbewerb auszuschreiben
3. in die Entscheidungsfindung die Bürger, die Schulen, DLRG, Sportvereine, Seniorenbeirat,

Jugendbeirat und Kinderparlament einzubeziehen, eventuell durch eine Bürgerbefragung / Bürgerentscheid, wie ihn die FDP in der Haushaltsrede im März vorgeschlagen hat.

Zur Entscheidungsfindung durch den Rat ist eine Bewertung der Forderungen auch unter rechtlichen und wirtschaftlichen Gesichtspunkten erforderlich. Zulässigkeit und Auswirkungen der Forderungen sollten daher durch die Stadtverwaltung zunächst fachlich geprüft und sodann im Haupt- und Finanzausschuss vorberaten werden. Insbesondere die Forderungen zu 2. und 3. erfordern umfangreiche Kalkulationen, rechtliche Bewertungen und unter Umständen auch die Hinzuziehung von Gutachtern. Dieses kann der Rat als ehrenamtlich tätiges Gremium nicht leisten. Der Rückgriff auf die Verwaltung ist daher erforderlich.
Ziel der Vorberatung im Haupt- und Finanzausschuss ist es, die Arbeitsergebnisse der Verwaltung möglichst detailliert zu diskutieren und eine umfassende Antwort auf die Anregung / Beschwerde zu erarbeiten, die dann dem Rat zur weiteren Behandlung und Beschlussfassung empfohlen werden kann.

Darstellung von Alternativen und deren Konsequenzen mit finanziellen Auswirkungen

---

Finanzielle Auswirkungen

Der Beschluss hat finanzielle Auswirkungen: ☐ ja ☒ nein

Mittel sind im Haushalt bereits veranschlagt ☐ ja ☐ teilweise ☐ nein

Es liegt eine Ausweitung oder Neuaufnahme von freiwilligen Leistungen vor: ☐ ja ☐ nein

Die Maßnahme / Aufgabe ist
☐ vollständig gegenfinanziert (durch Dritte)
☐ teilweise gegenfinanziert (durch Dritte)
☐ nicht gegenfinanziert, städt. Mittel erforderlich

Aufgrund des Ratsbeschlusses vom 21.02.2019 zum Handlungsfeld 8 (Finanzielle Handlungsfähigkeit) sind folgende Kompensationen für die Leistungserweiterung vorgesehen:

(entfällt, da keine Leistungserweiterung)

Ergebnisplan						
Erträge / Aufwendungen	**2025 alt**	**2025 neu**	**2026**	**2027**	**2028**	**2029 ff.**
		in EURO				
*Anzugeben bei Erträge, ob Zuschüsse / Zuweisungen, Transfererträge, Kostenerstattungen/Leistungsentgelte oder sonstige Erträge Anzugeben bei Aufwendungen, ob Personalkosten, Sozialtransferaufwand, Sachaufwand, Zuschüsse, Zuweisungen oder sonstige Aufwendungen						
Erträge*						
Aufwendungen*						
Saldo (E-A)						

Investition	**2025 alt**	**2025 neu**	**2026**	**2027**	**2028**	**2029 ff.**
	in EURO					
Investive Einzahlungen						
Investive Auszahlungen						
Saldo (E-A)						

Anlage/n

1 Bildschirmfoto_11-9-2025_163428_www.openpetition.de
2 Beschwerde nach 16eGO_Keine-Neuverschuldung_Badebucht

Region: **Wedel**

Bauen

Keine Neuverschuldung für die Badebucht

Initiative „Keine Neuverschuldung für die Badebucht“

Petition richtet sich an

Stadtrat

794 Unterschriften

707 von 630 für Quorum in Wedel

Gestartet 14.07.2025 | Sammlung noch > 4 Monate | Einreichung | Dialog mit Empfänger | Entscheidung

Vollständiger Name | **E-Mail-Adresse** | **Wer soll Ihre Unterstützung sehen?** öffentlich | UNTERSCHREIBEN

Ich bin einverstanden, dass meine Daten **gespeichert** werden. Diese Einwilligung kann ich jederzeit **widerrufen**.

Petition | Pro & Contra 1 | Neuigkeiten 9 | Kommentare 291 | Unterschriften | Statistiken

Einleitung

Die Schulden der Stadt Wedel wachsen seit vielen Jahren durch jährliche Neuverschuldung auf jetzt über 100 Mio.€ an, so dass der Haushalt immer vom Innenministerium genehmigt werden muss und deshalb Sparmaßnahmen ergriffen werden sollen.

Dennoch ist die Stadt bereit, ca 14,7 Mio.€ für die Sanierung und eine Verkleinerung der Badebucht zu investieren, weil man sich davon ab 2028 eine deutliche Reduzierung der jährlichen städtischen Zuschüsse verspricht. Man saniert nicht den Haushalt mit riskanter Neuverschuldung!

Das vorgelegte Planungskonzept wurde ohne Bürgerbeteiligung entwickelt und als Teil des Haushaltbegleitbeschlusses als alternativlos bezeichnet. Der Verzicht auf das Freibad, großer Rutsche und Piratenschiff trifft besonders Kinder und Jugendliche sehr und bedeutet einen Verlust für Sport, Unterricht und Freizeitgestaltung.

Außerdem basiert das Konzept aus unserer Sicht auf unrealistischen Annahmen zu Zinsen, Laufzeiten und Wirtschaftlichkeit. Diese Politik auf Pump gefährdet nicht nur den Erfolg einer Haushaltskonsolidierung, sondern belastet mit einer 30-jährigen Laufzeit die nachfolgenden Generationen mit einem in die Jahre gekommenen Schwimmbad.

Die Badebucht darf nicht wie der Hafen zu einer neuen Schuldenfalle werden!

Unsere zentralen Forderungen

Wir fordern den Rat der Stadt Wedel auf,
1. Keinen 14,7 Mio.€ Kredit über 30 Jahre für die Sanierung und den Umbau der Badebucht aufzunehmen

2. Mögliche Alternativen mit einer wirtschaftlich realistischen Kostenkalkulation der Öffentlichkeit vorzulegen, die sowohl die Interessen der Schulen und Sportvereine als auch die der Schwimmbadnutzer berücksichtigen und eventuell einen Ideen-Wettbewerb auszuschreiben

3. In die Entscheidungsfindung die Bürger, die Schulen, DLRG, Sportvereine, Seniorenbeirat, Jugendbeirat und Kinderparlament einzubeziehen, eventuell durch eine Bürgerbefragung / Bürgerentscheid, wie ihn die FDP in der Haushaltsrede im März vorgeschlagen hat.

Begründung

Die finanzielle Situation der Stadt

• Wedel ist seit Jahren mit über 100 Mio.€ hochverschuldet, jedes Jahr wächst die Steuerlast, jährlich kommt eine hohe Neuverschuldung hinzu. Die Stadt hat keinen Spielraum für neue Investitionen wie Sporthallen oder Straßenbau. Beschlüsse wie beispielsweise für eine vierte Grundschule oder Radwege liegen in der Schublade.

• Wedels Anteil an allen Kassenkrediten in Schleswig-Holstein beträgt bis zu 80% für laufende Ausgaben, dafür müssen hohe Zinsen bezahlt werden.

• Wedel muss für die 2010 gezeichnete AT1-Anleihe zur Unterstützung der Stadtsparkasse ebenfalls Zins und Tilgung zahlen, während die zugesagten Zinszahlungen der Sparkasse an die Stadt (600.000€) nicht jedes Jahr gesichert sind und im Haushalt dann fehlen.

• Der ungenutzte Hafen frisst jedes Jahres Unsummen, mal ist er sanierungsbedürftig, jährlich muss er ausgebaggert werden.

Finanzierung der Badebucht

• Ein neuer Kredit über 30 Jahre (ca. 14 Mio.€) stellt ein hohes Risiko für die Stadt dar. Die Nutzungsdauer des umgebauten Hallenbades beträgt möglicherweise nur 20 Jahre, wie die vom BMF herausgegebenen AfA Tabellen für Schwimmbäder angeben. Aus betriebswirtschaftlicher Sicht sollte man Anlagen nicht mit einem Darlehen finanzieren, das länger läuft als die erwartete Nutzungsdauer.

• Hinzukommt, dass ein Hallenbad immer ein Zuschussbetrieb ist, 2025 werden 2,4 Mio.€ für den laufenden Betrieb von der Stadt aus Kassenkrediten zugeschossen. Selbst wenn sich dieser Zuschuss auf 1,7 Mio.€ verringern sollte, bleibt das Risiko einer „Kreditfalle“, in der die Stadt 30 Jahre festsitzt.

Attraktivität der Badebucht

• Die Badebucht ist trotz hoher Eintrittspreise und trotz immer mehr Schließzeiten für Familien mit Kindern und Jugendliche aus dem Kreis und aus Hamburg sehr attraktiv: Freibad, Planschbecken, Draußenschwimmen, Rutsche, Riesenrutsche, Piratenschiff, Whirlpool, Sauna, Stellplatz für Campingbusse usw.

• Nach dem Umbau zum reinen Sport-Bad wird das Bad an Attraktivität verlieren und weniger Besucher haben, so dass auch die Einnahmen zurückgehen werden, die benötigten Zuschüsse werden steigen.

Bürgerbeteiligung

• Beteiligung der Bürger ist dringend notwendig, denn Sportler, DLRG und Schulen haben sicher andere Interessen als Familien mit kleinen Kindern und Senioren. Kinderparlament und Jugendrat haben sich gerade im Hamburger Abendblatt und in der SHZ zu Wort gemeldet. Sie sind enttäuscht, dass das Freibad geschlossen ist, dass sie nicht gehört werden und dass man ihnen das Erlebnis- und Freibad wegnehmen will.

• Der Jugendbeirat hatte einen Antrag an die Verwaltung gestellt, eine (Teil-) Privatisierung der Kombibad GmbH zu prüfen. Auch die Gestaltung der Eintrittspreise wird bemängelt. In der Badebucht kostet eine Tageskarte für Kinder/Jugendliche: 6,50€ (Vergleich: Freibad Marienhöhe: Kinder 1,10€, Jugendliche 2,00€, Obergliner Teich: kostenlos)

FAZIT

Im letzten Haupt- und Finanzausschuss hat Frau Bürgermeisterin Fisauli angedeutet, dass für die Badebucht doch noch Alternativen geprüft werden sollen. Allerdings sollten diese Diskussionen endlich öffentlich geführt werden, wie es der Jugendbeirat fordert, und nicht wie seit Monaten im nicht-öffentlichen Teil.

Sollte sich aber herausstellen, dass Wedel zuerst aus der Schuldenfalle herauskommen muss, ehe die Stadt wieder so ein Investitionsrisiko eingehen kann, zudem noch Pflichtaufgaben (Schulbau, Offener Ganztag, P&R-Anlage, Feuerwehr) vordringlich sind, dann wäre es besser die Badebucht zwei Jahre zu schließen und in der Politik eine Denkpause einzulegen.

Aber auf keinen Fall sollte die Stadt das herrliche Grundstück an Spekulanten verkaufen. Es kommen auch wieder bessere Zeiten für neue Investitionen.

_____.

Wedel, im Juli 2025

Initiator der Petition:
Initiative „Keine Neuverschuldung für die Badebucht“
(initiative.finanzen.wedel@t-online.de)

Rosemarie Binz-Vedder
Holger Grunenberg
Murat Sayinc
Ingo Glunz
Norbert Reimann

Vielen Dank für Ihre Unterstützung, **Initiative „Keine Neuverschuldung für die Badebucht“**, Wedel

Frage an den Initiator

Petition teilen

Kurzlink: **openpetition.de/!wylwn**

Petition teilen

Auf Papier unterschreiben

Laden Sie sich die Sammelbögen einfach als PDF herunter und sammeln Sie Unterschriften auf Papier.

HERUNTERLADEN (PDF)

HOCHLADEN

Angaben zur Petition

Petition gestartet: 15.07.2025
Sammlung endet: 13.01.2026
Region: **Wedel**
Kategorie: **Bauen**

Petitionsverlauf

Unterschriftenverteilung

Zu den Statistiken →

Letzte Unterschriften

Nicht öffentlich, Wedel
vor 1 Tag

Karin S., Wedel
vor 3 Tagen

Nicht öffentlich, Wedel
vor 4 Tagen

Nicht öffentlich, Wedel
vor 4 Tagen

Nicht öffentlich, Wedel
vor 6 Tagen

Alle Unterschriften →

Abrisszettel mit QR Code

HERUNTERLADEN (PDF)

Woher kamen Unterschriften?

01. openPetition E-Mail	**30%**
02. Facebook	**19%**
03. Websuche	**5%**
04. shz.de	**4%**
05. Nicht bekannt	**42%**

Betroffenheit

Die Werte beziehen sich auf 93 Angaben.

Sitzungsdienst

Betreff: WG: [EXTERN] Offizielle Übergabe der Open Petition „Keine Neuverschuldung für die Badebucht“.

Von: initiative.finanzen.wedel
Gesendet: Mittwoch, 30. Juli 2025 00:23
An: .>
Cc: .
Betreff: [EXTERN] Offizielle Übergabe der Open Petition „Keine Neuverschuldung für die Badebucht“.

Sehr geehrte Frau Bürgermeisterin Fisauli-Aalto,
sehr geehrter Herr Stadtpräsident Fresch,
sehr geehrte Ratsmitglieder,

wie wir Ihnen bereits am 16. Juli 2025 mitgeteilt hatten, gründeten wir eine Initiative und starteten eine Open Petition „Keine Neuverschuldung für die Badebucht“.

Wir haben bereits nach zwei Wochen das benötigte Quorum von 630 Unterschriften erreicht.
(Aktueller Stand am 29.07. insgesamt 733 Unterschriften, 654 von Wedelern und 79 aus den Nachbarkreisen)

Die Unterzeichnerinnen und Unterzeichner haben zusätzlich 257 Kommentare dazu geschrieben, die uns zeigten, dass unsere Forderungen berechtigt sind.

Hiermit möchten wir Ihnen offiziell die Petition übergeben mit der Bitte, diese an alle Ratsmitglieder weiterzuleiten, da uns leider nicht alle Emailadressen vorliegen.

Wir bitten Sie, Frau Fisauli, und die Fraktionsvorsitzenden jeweils um eine schriftliche Stellungnahme zu unseren Forderungen und um eine Aussage, ob und in welcher Form diese in den weiteren Planungen Berücksichtigung finden werden.

Als spätesten Zeitpunkt schlagen wir den 09.09.25 vor, den Termin des nächsten Planungsausschusses.

Unsere zentralen Forderungen der Petition:

Wir fordern den Rat der Stadt Wedel auf,
1. Keinen 14,7 Mio. € Kredit über 30 Jahre für die Sanierung und den Umbau der Badebucht aufzunehmen
2. Mögliche Alternativen mit einer wirtschaftlich realistischen Kostenkalkulation der Öffentlichkeit vorzulegen, die sowohl die Interessen der Schulen und Sportvereine als auch die der Schwimmbadnutzer berücksichtigen und eventuell einen Ideen-Wettbewerb auszuschreiben.
3. In die Entscheidungsfindung die Bürger, die Schulen, DLRG, Sportvereine,

Seniorenbeirat, Jugendbeirat und Kinderparlament einzubeziehen, eventuell durch eine Bürgerbefragung / Bürgerentscheid, wie ihn die FDP in der Haushaltsrede im März vorgeschlagen hat.

Unter dem Link zu unserer OpenPetition finden Sie den gesamten Text mit Begründung sowie die sehr zahlreichen Kommentare unserer Unterstützerinnen und Unterstützer:
https://www.openpetition.de/petition/online/keine-neuverschuldung-fuer-die-badebucht

Oliver Gabriel (SHZ) hat am 29.07.2025 über die erfolgreiche Petition einen Artikel veröffentlicht:
https://www.shz.de/lokales/wedel-uetersen-tornesch/artikel/wedel-petition-gegen-neue-schulden-fuer-badebucht-erfolgreich-49047991

Mit freundlichen Grüßen und eine schöne Urlaubszeit

<Namen der Initiatoren>

Gesendet mit der Telekom Mail App

öffentlich Verantwortlich: Fachdienst Finanzen	**BESCHLUSSVORLAGE**

Geschäftszeichen 3-204/Zw	Datum 17.07.2025	**BV/2025/053**

Beratungsfolge	**Zuständigkeit**	**Termine**
Haupt- und Finanzausschuss	Vorberatung	15.09.2025
Rat der Stadt Wedel	Entscheidung	25.09.2025

Verkauf der Beteiligung der Stadtwerke Wedel Beteiligungs-GmbH an der wechselstrom und wechselgas GmbH

Beschlussvorschlag:

Der Rat beschließt, die Bürgermeisterin zu beauftragen, als Gesellschaftsvertreterin wie folgt zu beschließen: Die Stadtwerke Wedel GmbH beauftragt die Stadtwerke Wedel Beteiligungs-GmbH, ihre 100%ige Beteiligung an der wechselstrom und wechselgas GmbH zu einem Preis von 25.000 Euro zu veräußern.

Ziele

Darstellung des Sachverhaltes

Die Stadtwerke Wedel Beteiligungs-GmbH ist mit einem Anteil von 100 % am Stammkapital der wechselstrom und wechselgas GmbH beteiligt. Diese Gesellschaft wurde ursprünglich gegründet, um das out of area Vertriebs- und Dienstleistungsgeschäft unter den Marken „wechselstrom“ und „wechselgas“ zu bündeln. Ihr Stammkapital beträgt 100.000 Euro. Inzwischen erfolgt die Fortführung des ooa-Geschäfts wieder unter den genannten Marken direkt durch die Stadtwerke Wedel GmbH. Beide Marken bleiben selbstverständlich erhalten und die Nutzung durch Dritte wird vertraglich ausgeschlossen.

Begründung der Verwaltungsempfehlung

Aufgrund die dargestellten organisatorischen und strategischen Änderung ist die Tochtergesellschaft wechselstrom und wechselgas GmbH nicht länger erforderlich. Durch den Verkauf der Gesellschaft kann der mit der ursprünglichen Gründung verbundene Aufwand wirtschaftlich vorteilhaft verwertet werden. Der Verkaufspreis wurde auf 25.000 Euro bestimmt.

Vorteile des Verkaufs liegen insbesondere im Wegfall administrativer Aufwände durch Reduktion der gesellschaftsrechtlichen Strukturen, in einer Freisetzung gebundener finanzieller Mittel, die strategisch vorteilhafter verwendet werden können, sowie in einer Vereinfachung der Organisationsstruktur und Reduktion von Komplexität im Konzern Stadtwerke Wedel GmbH.

Die Aufsichtsräte der Stadtwerke Wedel GmbH sowie der Stadtwerke Wedel Beteiligungs-GmbH haben der geplanten Vorgehensweise bereits zugestimmt.

Darstellung von Alternativen und deren Konsequenzen mit finanziellen Auswirkungen

Die Beteiligung an der wechselstrom und wechselgas GmbH könnte auch weiterhin bestehen bleiben. Dadurch würde zum Nachteil für die Stadt Wedel weiteres Kapital in eine Gesellschaft fließen, deren Geschäftszweck nicht mehr umsetzbar ist (s.o.).

Für den städtischen Haushalt ergeben sich unmittelbar keine Kosten oder Folgekosten.

Finanzielle Auswirkungen

Der Beschluss hat finanzielle Auswirkungen: ☐ ja ☒ nein

Mittel sind im Haushalt bereits veranschlagt ☐ ja ☐ teilweise ☐ nein

Es liegt eine Ausweitung oder Neuaufnahme von freiwilligen Leistungen vor: ☐ ja ☐ nein

Die Maßnahme / Aufgabe ist
☐ vollständig gegenfinanziert (durch Dritte)
☐ teilweise gegenfinanziert (durch Dritte)
☐ nicht gegenfinanziert, städt. Mittel erforderlich

Aufgrund des Ratsbeschlusses vom 21.02.2019 zum Handlungsfeld 8 (Finanzielle Handlungsfähigkeit) sind folgende Kompensationen für die Leistungserweiterung vorgesehen:

(entfällt, da keine Leistungserweiterung)

Ergebnisplan						
Erträge / Aufwendungen	**2025 alt**	**2025 neu**	**2026**	**2027**	**2028**	**2029 ff.**
		in EURO				
*Anzugeben bei Erträge, ob Zuschüsse / Zuweisungen, Transfererträge, Kostenerstattungen/Leistungsentgelte oder sonstige Erträge Anzugeben bei Aufwendungen, ob Personalkosten, Sozialtransferaufwand, Sachaufwand, Zuschüsse, Zuweisungen oder sonstige Aufwendungen						
Erträge*						

Aufwendungen*						
Saldo (E-A)						

Investition	**2025 alt**	**2025 neu**	**2026**	**2027**	**2028**	**2029 ff.**
	in EURO					
Investive Einzahlungen						
Investive Auszahlungen						
Saldo (E-A)						

Anlage/n

Keine

öffentlich Verantwortlich: Fachdienst Personal	**BESCHLUSSVORLAGE**

Geschäftszeichen 3-111 Kau	Datum 21.08.2025	**BV/2025/062**

Beratungsfolge	**Zuständigkeit**	**Termine**
Haupt- und Finanzausschuss	Vorberatung	15.09.2025
Rat der Stadt Wedel	Entscheidung	25.09.2025

Stellenplan 2026 / 2027

Beschlussvorschlag:

Der Rat beschließt den Stellenplan für das Haushaltsjahr 2026/2027 als Bestandteil der Haushaltssatzung 2026/2027.

Ziele

1. Strategischer Beitrag des Beschlusses
(Bezug auf Produkt / Handlungsfeld / Oberziele)
Die öffentlichen Haushalte stehen in den kommenden Jahren weiterhin unter erheblichem Konsolidierungsdruck. Steigende Sach- und Energiekosten, Investitionsbedarfe in Infrastruktur und Digitalisierung sowie ein sich verschärfender Fachkräftemangel zwingen Kommunen dazu, ihre Ressourcen noch gezielter und strategischer einzusetzen. Vor diesem Hintergrund kommt dem Stellenplan als Steuerungsinstrument eine zentrale Rolle zu.

Mit dem Stellenplan 2026/2027 setzt die Verwaltung ein klares Signal für haushaltspolitische Verantwortung, Prioritätensetzung und langfristige Organisationsentwicklung. Ziel ist es, weiterhin eine verlässliche, serviceorientierte und rechtskonforme Aufgabenerfüllung sicherzustellen.

Die strategische Ausrichtung basiert auf drei zentralen Leitlinien:

Konsolidierung mit Augenmaß:
Einsparungen im Personalbereich erfolgen differenziert. Sie orientieren sich an einer sorgfältigen Aufgabenanalyse, der tatsächlichen Leistungsfähigkeit einzelner Organisationseinheiten und dem Ziel, Kernaufgaben der Verwaltung auch künftig gewährleisten zu können.

Stärkung zukunftsrelevanter Bereiche:
Trotz Stellenabbau wird gezielt in Schlüsselbereiche investiert, etwa in die Schulkindbetreuung oder gesetzlich verpflichtende Leistungen. Dadurch werden zukunftsorientierte Strukturen gestärkt und gleichzeitig Effizienzreserven gehoben.

Flexibilisierung und Modernisierung der Organisation:
Die Herausforderungen der Zukunft erfordern flexible, anpassungsfähige Verwaltungs-strukturen. Die Umsetzung des neuen Stellenplans geht daher einher mit internen Veränderungsprozessen, unter anderem in den Bereichen Prozessoptimierung, Qualifizierung und Aufgabenbündelung.

Die Verwaltung versteht den Stellenplan nicht nur als haushalterisches Instrument, sondern als Ausdruck einer vorausschauenden und strategisch gesteuerten Entwicklung. Nur so kann auch unter den Bedingungen begrenzter Ressourcen ein leistungsfähiger öffentlicher Dienst gewährleistet werden – zum Nutzen der Bürgerinnen und Bürger sowie als verlässlicher Partner für Politik, Wirtschaft und Gesellschaft.

2. Maßnahmen und Kennzahlen für die Zielerreichung des Beschlusses
Zur Umsetzung der mit dem Stellenplan 2026/2027 verbundenen strategischen Ziele werden nachfolgende Maßnahmen ergriffen. Die Wirksamkeit der Maßnahmen wird an-hand geeigneter Kennzahlen regelmäßig überprüft und dokumentiert.

1. Personalbedarfsanalyse und Aufgabenkritik

Maßnahme:

- Systematische Überprüfung aller Organisationseinheiten hinsichtlich Aufgabenbestand, Prozessabläufen und Personalbedarf
- Erarbeitung von Vorschlägen zur Aufgabenpriorisierung und ggf. Aufgabenreduzierung

Kennzahlen:

- Anzahl durchgeführter Stellenbewertungen / Aufgabenkritikverfahren
- Verhältnis eingesetzter Stellen zur Aufgabenerfüllung pro Organisationseinheit (z.B. Fälle je Vollzeitäquivalent)
- Reduzierung von Doppelstrukturen

2. Effizienzsteigerung durch Digitalisierung und Prozessoptimierung

Maßnahme:

- Einführung und Ausbau digitaler Verwaltungsprozesse (z.B. E-Akte, Online-Anträge, automatisierte Workflows)
- Identifikation und Optimierung besonders personalintensiver Prozesse

Kennzahlen:

- Anzahl digitalisierter Prozesse / Online-Dienstleistungen
- Bearbeitungszeiten in definierten Kernprozessen (vorher/nachher)
- Reduzierung manueller Bearbeitungsschritte (z.B. Posteingang, Formularverarbeitung)

3. Steuerung und Monitoring der Personalkostenentwicklung

Maßnahme:

- Einrichtung eines laufenden Monitorings zur Personalkosten- und Stellenentwicklung
- Regelmäßige Berichte an Verwaltungsspitze und Gremien

Kennzahlen:

- Entwicklung der Personalkostenquote im Gesamthaushalt (%)
- Anzahl der besetzten Stellen im Verhältnis zum genehmigten Stellenplan
- Einsparvolumen durch Nichtnachbesetzung / Umstrukturierung (€)

4. Personalentwicklung und interne Qualifizierung

Maßnahme:

- Gezielter Aufbau von Kompetenzen zur Aufgabenverlagerung oder Aufgabenbündelung
- Nutzung interner Potenziale durch Fort- und Weiterbildungen

Kennzahlen:

- Anzahl durchgeführter Schulungen zu neuen Aufgabenbereichen / digitalen Tools
- Anteil intern besetzter Stellen bei Neubesetzungen
- Zufriedenheit der Mitarbeitenden (z.B. über interne Befragung)

5. Steuerung durch klare Prioritätensetzung und Kommunikation

Maßnahme:

- Klare Definition von Pflicht- vs. freiwilligen Aufgaben
- Regelmäßige Kommunikation mit Führungskräften und Beschäftigten zur Umsetzungsstrategie

Kennzahlen:

- Anzahl abgestimmter Maßnahmenpläne auf Leitungsteamebene
- Umsetzungserfolg gemeldeter Konsolidierungsmaßnahmen (in %)
- Feedbackquote und Rückmeldungen aus der Personalversammlung / Mitarbeitendenbefragung

Diese Maßnahmen dienen als operativer Rahmen zur Umsetzung der mit dem Stellenplan verbundenen Ziele. Die Kennzahlen werden jährlich fortgeschrieben und in einem gesonderten Bericht dokumentiert, um Transparenz, Steuerbarkeit und politische Kontrolle sicherzustellen.

Darstellung des Sachverhaltes

Im Rahmen der Haushaltskonsolidierung wurden im Jahr 2025 Maßnahmen zur Reduzierung der Personalkosten eingeleitet. Der Stellenplan 2026/2027 wurde entsprechend angepasst. Ziel ist es, eine ausgewogene Balance zwischen finanziellen Rahmenbedingungen und der Sicherstellung notwendiger Verwaltungsaufgaben zu gewährleisten.
Die aktuelle Planung für 2026/2027 sieht eine Reduzierung von 10,8 Stellen vor. Dabei handelt es sich vorwiegend um nicht nachbesetzte Stellen bzw. Stellenanteile aufgrund von Ruhestand, Fluktuation sowie Umstrukturierungen innerhalb der Organisationseinheiten.
Gleichzeitig wurden Stellenbedarfe kritisch geprüft. In besonders belasteten Bereichen, bei denen eine weitere Reduzierung die Aufgabenerfüllung gefährden würde bei erhöhtem Bedarf aufgrund der Aufgabenfülle, wurden Ausnahmen berücksichtigt.

Begründung der Verwaltungsempfehlung

Die Verwaltung empfiehlt die Zustimmung zum vorgelegten Stellenplan 2026/2027 insbesondere vor dem Hintergrund der fortlaufenden Haushaltskonsolidierung und der damit verbundenen Einhaltung der Grundsätze von Haushaltsklarheit und Haushaltswahrheit.
Der Stellenplan ist ein wesentlicher Bestandteil des Haushaltsplans und bildet die Grundlage für eine realistische und nachvollziehbare Personalbedarfsplanung. Um die finanzielle Handlungsfähigkeit der Kommune langfristig zu sichern, wurde der Personalbestand überprüft und in Bereichen mit geringer Auslastung, Synergiepotenzial oder durch natürliche Fluktuation gezielt reduziert.
Die vorgenommenen Kürzungen und Anpassungen tragen dazu bei, den Stellenplan transparent, belastbar und gesetzeskonform aufzustellen. Gleichzeitig wurde darauf geachtet, gesetzlich verpflichtende Aufgaben und die Funktionsfähigkeit der Verwaltung weiterhin sicherzustellen.
Mit dem vorgelegten Stellenplan wird ein verantwortungsbewusster und vorausschauender Umgang mit den verfügbaren Ressourcen angestrebt. Die Einhaltung der haushaltsrechtlichen Grundsätze ist dabei ebenso handlungsleitend wie die Notwendigkeit, trotz reduzierter Stellen den Bürgerservice und die Verwaltungsprozesse möglichst effizient aufrechtzuerhalten.
Es wird empfohlen, gemäß Beschlussvorschlag zu entscheiden.

Darstellung von Alternativen und deren Konsequenzen mit finanziellen Auswirkungen

Bei Verzicht auf die Bereitstellung der eingeworbenen Stellen im Bereich 1-60 sind Einbußen der Qualität bis hin zum Wegfall des Angebotes der damit bezweckten Leistung wahrscheinlich. Mit langfristig unbesetzten Stellen müsste gerechnet werden, mit der Folge, mögliche Abwanderungsgedanken noch zu unterstützen. Das Ziel einer anforderungsgerechten Personalausstattung würde nicht erreicht.

Finanzielle Auswirkungen

Der Beschluss hat finanzielle Auswirkungen: ☒ ja ☐ nein

Mittel sind im Haushalt bereits veranschlagt ☐ ja ☒ teilweise ☐ nein

Es liegt eine Ausweitung oder Neuaufnahme von freiwilligen Leistungen vor: ☐ ja ☒ nein

Die Maßnahme / Aufgabe ist
- ☐ vollständig gegenfinanziert (durch Dritte)
- ☒ teilweise gegenfinanziert (durch Dritte)
- ☐ nicht gegenfinanziert, städt. Mittel erforderlich

Aufgrund des Ratsbeschlusses vom 21.02.2019 zum Handlungsfeld 8 (Finanzielle Handlungsfähigkeit) sind folgende Kompensationen für die Leistungserweiterung vorgesehen:

(entfällt, da keine Leistungserweiterung)

Ergebnisplan						
Erträge / Aufwendungen	**2025 alt**	**2025 neu**	**2026**	**2027**	**2028**	**2029 ff.**
		in EURO				
*Anzugeben bei Erträge, ob Zuschüsse / Zuweisungen, Transfererträge, Kostenerstattungen/Leistungsentgelte oder sonstige Erträge Anzugeben bei Aufwendungen, ob Personalkosten, Sozialtransferaufwand, Sachaufwand, Zuschüsse, Zuweisungen oder sonstige Aufwendungen						
Erträge*	0	0	0	0	0	0

Aufwendungen*	0	0	- 388.000	- 430.300	- 495.600	- 495.600
Saldo (E-A)	**0**	**0**	- 388.000	- 430.300	- 495.600	- 495.600

Investition	**2025 alt**	**2025 neu**	**2026**	**2027**	**2028**	**2029 ff.**
	in EURO					
Investive Einzahlungen	0	0	0	0	0	0
Investive Auszahlungen	0	0	0	0	0	0
Saldo (E-A)	**0**	**0**	**0**	**0**	**0**	**0**

Anlage/n

1 Gesamtdokument_Stellenplan 20262027[1]
2 Entwurf_Stellenplan_2026_02.09.2025

Stand: 01.09.2025

Die Personalkosten sind ohne Tarif- und Besoldungsanpassungen berücksichtigt.
Es wurden die Entgelttabellen TVöD und TVSuE 2025 bzw. Besoldungstabelle von Nov. 2024 als Grundlage genommen.

Allgemeine Hinweise:
Die Funktionsbezeichnungen wurden durchweg einmal vereinheitlicht bzw. angepasst.
Es gab Verschiebungen von Stundenanteilen zwischen einzelnen Stellen in den jeweiligen Sachgebieten. Dieses wird hier nicht aufgelistet.

In den Bereichen 1-30, 1-40/1-60 und 2-10 liegen Stellenplananträge vor. Diese werden allerdings zurückgestellt und die anstehenden Organisationsuntersuchungen abgewartet. (1-30 und 1-40/1-60 (Kernverwaltung optional Team 1-604 ASS) in 2025 und 2-10 in 2026)
Die Ergebnisse werden dann ggfs. über einen Nachtragsstellenplan eingeworben.

Des Weiteren wurde eine rechtliche Prüfung der bestehenden Honorarverträge der Volkshochschule und der Musikschule aufgrund des sogenannten Herrenbergurteils durchgeführt. Die rechtliche Empfehlung lautet, die Übergangsfrist nach §127 SGB IV abzuwarten. Danach gilt eine Übergangsregelung vom 01.03.2025 bis zum 31.12.2026, die Lehrtätigkeiten als selbstständig fingiert. Diese Übergangsregelung soll Bildungseinrichtungen und Lehrkräften Zeit verschaffen, bis Ende 2026, ihre Verträge (Einzelfallbetrachtung) und Prozesse zu überprüfen und ggfs. Anpassungen vorzunehmen.
Es wird eine weitere Prüfung der Honorarverträge im Rahmen des gebundenen und offenen Ganztags erfolgen.
Das Ergebnis wird dann vermutlich über einen Nachtragsstellenplan im Herbst 2026 abgebildet.

I.

a. Anträge Verwaltung zum Stellenplan 2026/2027

1)
1-440-07 Musikschullehrer*in Erhöhung um 0,424 Stellen (16,5 Std.) EG 9b
Kosten: 13.100 EUR (Personalkosten 31.600 EUR abzgl. Bisherige Honorarkosten 18.500 EUR)
Die Lehrkraft ist derzeit mit 22,5 Std. fest angestellt und erbringt darüber hinaus Unterrichtsleistungen für die musikalische Früherziehung in den Kitas im Umfang von ca. 16,5 Std. auf Honorarbasis. Diese kombinierte Art und Organisation ist rechtlich kritisch zu sehen. Es sollte daher eine rechtlich nicht angreifbare Lösung umgesetzt werden.

Den zusätzlichen Personalaufwendungen stehen Einsparungen von rund 18.500 EUR für die Honorartätigkeiten gegenüber.

Zudem ist beabsichtigt, für die musikalische Früherziehung zukünftig eine monatliche Gebühr zu erheben, sodass es zu einer Erhöhung der Erträge kommen wird.

2)

2-101-08 Energiemanagement 1,0 Stellen (39 Std.) EG 11

Kosten ab 6/2027: 46.900 EUR (anteilig für 7 Monate in 2027)
Bis 5/2027 Förderung mit 70 % bewilligt und im Haushalt finanziell eingeplant. Eine Entscheidung über die Weiterführung kann erst in 2026 erfolgen, daher werden zunächst die Kosten mit beantragt. Siehe auch unter IV. Nr. 21.

SUMME I a ab 2026	***13.100,00 €***
SUMME I a ab 6/2027	***46.900,00 €***

b. Anträge Ganztag zum Stellenplan 2026/2027

1)

1-605-093 Assistenz-Springerkraft Altstadtschule 0,512 Stellen (20 Std.) S 03

Kosten: 28.700 EUR
Ab 2026 erhalten wir für die Altstadtschule zusätzliche Fördereinnahmen in Höhe von 161.350 €. Begründung siehe Anlage.

2)

1-606-121/131 Erzieher*in Moorwegschule 2x0,718 Stellen (2x28 Std.) S 08a

Kosten: 2x 45.500 EUR
Mehreinnahmen: 17.750 EUR (Gesamtkosten 91.000 EUR, davon 68.250 EUR Fördereinnahme und 40.500 EUR durch Elternbeiträge)
Begründung siehe Anlage.

3)

1-606-122/132 Assistenz Moorwegschule 2x0,692 Stellen (2x27 Std.) S 03

Kosten: 2x 38.700 EUR
Mehreinnahmen: 21.150 EUR (Gesamtkosten 77.400 EUR, davon 58.050 EUR Fördereinnahme und 40.500 EUR durch Elternbeiträge)
Begründung siehe Anlage.

SUMME I b 2026:	***197.100,00 EUR***
Kostenerstattung:	***207.300,00 EUR***
Verbleiben:	***+ 10.200 EUR***

Begründung siehe Anlage „Stellenplanantrag 1-60“. Die Stadt wird zukünftig für den Rechtsanspruch Ganztag eine höhere Förderung aufwachsend bis 2029 erhalten.

Die vorgenannten Personalkostenerhöhungen werden aufgrund der zu erwartenden Einnahmen für den Ganztag in der Gesamtübersicht nicht berücksichtigt, da Stand jetzt kein Aufwand entsteht.

II. Reduzierung von Stellen

1)
1-401-83 sozialpädagogische Assistenz Ernst-Barlach-Gemeinschaftsschule Reduzierung 0,244 Stellen (9,5 Std.) S 03
Einsparung: - 14.200 EUR
Haushaltskonsolidierung.

2)
1-43-09 Kursbetreuung Volkshochschule Reduzierung 0,064 Stellen (2,5 Std.) EG 4
Einsparung: - 3.500 EUR
Reduzierung der Betreuungszeiten. Haushaltskonsolidierung. Siehe auch unter IV. Nr. 13.

3)
1-43-16 Information Volkshochschule Reduzierung 0,11 Stellen (4,3 Std.) EG 5
Einsparung: - 6.000 EUR
Reduzierung der Betreuungszeiten. Haushaltskonsolidierung.

4)
1-501-09 Allg. Sozialhilfe Reduzierung 0,014 Stellen (0,5 Std.) EG 9b
Einsparung: - 1.000 EUR
Durch Zusammenlegung von Stellen ist dieser Stellenanteil entbehrlich. Haushaltskonsolidierung.

5)
1-501-10 Allg. Sozialhilfe Wegfall/Reduzierung 0,1 Stellen (4,1 Std.) A 9
Einsparung: - 4.600 EUR (ohne VAK-Kosten)
Durch Zusammenlegung von Stellen ist dieser Stellenanteil entbehrlich. Haushaltskonsolidierung.

6)
1-501-12 Allg. Sozialhilfe Wegfall/Reduzierung 0,265 Stellen (10 Std.) EG 6
Einsparung: - 15.100 EUR
Durch Zusammenlegung von Stellen ist dieser Stellenanteil entbehrlich. Haushaltskonsolidierung.

7)
1-502-01A Fachstelle Wohnen Wegfall/Reduzierung 0,222 Stellen (8,65 Std.) EG 6
Einsparung: - 12.600 EUR
Stellenanteil war zur Unterstützung des Seniorenbüros gedacht und ist bereits seit 2023 nicht besetzt.

8)
1-502-05 Fachstelle Wohnen Reduzierung 1,0 Stellen (39 Std.) EG 9a
nachrichtlich Haushalt 2028 Kosten: - 65.300 EUR
Einsparung 2027: - 49.000 EUR (anteilig)
Reduzierung der Fallzahlen, Stelle soll mit Vermerk künftig wegfallend (kw 2028) versehen werden. Stelle ist ab 11/2027 unbesetzt.

9)
1-503-04 Wohngeld Wegfall/ Reduzierung 0,435 Stellen (17 Std.) EG 9a
Einsparung: - 28.400 EUR
Nichteintritt der prognostizierten Fallzahlen nach der Wohngeldreform 2023. Siehe auch unter IV. Nr.16.

10)
1-602-05 Kinder- und Jugendzentrum Wegfall/Reduzierung 0,885 Stellen (34,5 Std.) S 8b
Einsparung: - 57.700 EUR
Haushaltskonsolidierung. Maßnahme Kinder- und Jugendzentrum / Streetworker*in.

11)
1-603-16 Schulsozialarbeit Wegfall/Reduzierung 1,0 Stellen (39 Std.) S 12
Einsparung: - 73.000 EUR
Die Stelle war abhängig von Fördermitteln, diese sind in den nächsten Jahren nicht zu erwarten.

12)
2-103-03+08 Hausmeister*in Reduzierung 0,127 Stellen (5 Std.) EG 5
Einsparung: - 7.300 EUR
Durch die Zusammenlegung der Stellen, kann der Anteil von 0,127 Stellen eingespart werden. Die Stellenummer 2-101-08 entfällt dann.

13)
2-103-24,25,26 Reinigungskräfte Wegfall/Reduzierung 2,109 Stellen (82,2 Std.) EG 2
kostenneutral
Es erfolgt eine externe Vergabe der Reinigung soll erfolgen. Die Kosten stehen noch nicht fest, daher wurden diese nicht mit eingerechnet.
Die Kolleginnen gehen in 2026 in den Ruhestand und somit erfolgt ein Kw 2027 Vermerk.

14)
2-13-01 Leitstelle Nachhaltigkeitsmanagement
Wegfall/ Reduzierung 0,5 Stellen (19,5 Std.) EG 11
Einsparung 2027: - 40.200 EUR
Einsparung 2026: - 20.100 EUR
Haushaltskonsolidierung. Zusammenlegung zum Nachhaltigkeitsmanagement. Konzept anbei. Stelle soll mit Vermerk künftig wegfallend 2027 (kw) versehen werden. Siehe auch unter IV. 24.

15)
2-61-11 Mobilitätsmanager*in Wegfall/Reduzierung 0,641 Stellen (25 Std.) EG 11
Einsparung: - 51.600 EUR
Haushaltskonsolidierung. Zusammenlegung zum Nachhaltigkeitsmanagement. Siehe auch unter IV. 24.

16)
2-63-06 Bauaufsicht Wegfall/Reduzierung 0,089 Stellen (3,47 Std.) EG 11
Einsparung: - 7.200 EUR
Durch Zusammenlegung von Stellen ist dieser Stellenanteil entbehrlich. Haushaltskonsolidierung.

17)
3-104-04 Zentrale Dienste Wegfall/Reduzierung 0,307 Stellen (12 Std.) EG 5
Einsparung: - 16.900 EUR
Reduzierung der Stellenanteile. Haushaltskonsolidierung.

18)
3-113-04 Poolstelle Wegfall/Reduzierung 0,962 Stellen (37,5 Std.) A 9
Einsparung: - 44.500 EUR (ohne VAK-Kosten)
Reduzierung der Poolstellen nach BesO A.

19)
3-113-02 Poolstelle Wegfall/Reduzierung 0,313 Stellen (12,2 Std.) EG 9b
Einsparung: - 21.000 EUR
Reduzierung der Poolstellen nach TVöD.

20)
3-206-03 Zentrale Geschäftsbuchhaltung Wegfall/Reduzierung 0,5 Stellen (19,5 Std.) EG 7
Einsparung: - 29.300 EUR
Reduzierung der Stellenanteile. Haushaltskonsolidierung.

SUMME II Einsparungen 2026:	***- 413.800 €***
Ab 2027 zusätzliche Einsparungen:	***- 89.200 €***
Ab 2028 zusätzliche Einsparungen:	**- 65.300 €**

III. Politische Beschlüsse mit Folgen für den Stellenplan 2026

1)
NEU 0-15-01 – ALT 3-22-01
Verschiebung
Wirtschaftsförderung zu **Stabstelle Wirtschaftsförderung** (NEU) *(20,5 Std.)* 0,5 Stellen A 13
Ratsbeschluss vom 05.06.2025.

2)
1-605-121 *Neue SKB-Gruppe an der Altstadtschule (28 Std.) 0,718 Stellen S 08a*
Kosten: 45.500 EUR (bereits im Haushalt 2025 nur finanziell berücksichtigt)
Ratsbeschluss vom 27.02.2025 sowie 17.07.2025 (Aufhebung Sperrvermerk).

3)
1-605-122 *Neue SKB-Gruppe an der Altstadtschule (22 Std.) 0,564 Stellen S 3*
Kosten: 36.500 EUR (bereits im Haushalt 2025 nur finanziell berücksichtigt)
Ratsbeschluss vom 27.02.2025 sowie 17.07.2025 (Aufhebung Sperrvermerk).

SUMME III:	***00,00 €***

IV. Änderungen des Stellenplans durch Verschiebung/Versetzung/Neubewertung/Überprüfung

Bei Stellenbewertungen im Bereich TVöD sind wir tariflich zu einer Umsetzung/Höhergruppierung verpflichtet.

1) Neubewertung

0-11-01 *Justiziariat* *(41 Std.) 1,0 Stellen A 14*

Einsparung: - 7.900 EUR (ohne VAK-Kosten)

Die Bewertung der Stelle hat A 14 ergeben (vormals A 15).

2) Verschiebung

II-01 *Vorzimmer* *(6 Std.) 0,154 Stellen*

Kostenneutral

Der Stellenanteil soll von der Stelle 0-13-02 auf die Stelle II-01 verschoben werden.

3) Umbenennung

0-14 Rechnungsprüfungsamt

Prüfdienste wurde umbenannt zu Rechnungsprüfungsamt.

4) Neubewertung

0-14-03 *Rechnungsprüfungsamt* *(41 Std.) 1,0 Stellen A 12*

Kosten: 5.900 EUR (ohne VAK-Kosten) (bisher auch im Haushalt berücksichtigt)

Die Bewertung der Stelle hat A11 ergeben. Die Stelle ist mit einem Beamten nach A 12 besetzt. Die Stelle wird künftig umgewandelt (ku) bei Neubesetzung der Stelle.

Für die korrekte Abbildung ist zunächst die Korrektur auf A12 erforderlich. Im Jahr 2025 wurde diese Stelle über eine freie Planstelle (hier: 1-60) abgebildet.

5) Neubewertung

1-30-01 *Fachdienstleitung Ordnung und Einwohnerservice* *(41 Std.)* 1,0 Stellen A 12

Einsparung: - 7.100 EUR (ohne VAK-Kosten)

Die Bewertung der Stelle hat A 12 / EG 12 ergeben (vormals A 13).

6) Neubewertung

1-303-02+05-08 *Büro für Einwohnerservice (2*19,5/1*33/1*34/1*39 Std.) 2,872 Stellen EG 7*

Kosten: 4.600 EUR

Die Bewertung der Stellen hat EG 7 ergeben (vormals EG 6).

7) Verschiebung + Neubewertung

1-305-NEU (1-3) *Rathausinformation* *(80 Std.) 2,051 Stellen*

Kostenneutral

Die Stellen:

- 3-104-01 (EG 08, Teamleitung, 30 h) = 0,769 Stellenanteile
- 3-104-02 (Neubewertung EG 05, 25 h) = 0,641 Stellenanteile
- 3-104-04 (EG 06, 25 h) = 0,641 Stellenanteile (Die Bewertung der Stelle hat EG 5 ergeben (vorher EG 6). Die Stelle ist mit einer Beschäftigten nach EG 6 besetzt. Die Stelle wird künftig umgewandelt (ku) bei Neubesetzung der Stelle. Für die korrekte Abbildung ist zunächst die Korrektur auf EG 6 erforderlich.

sollen dem Fachdienst Ordnung und Einwohnerservice 1-305 zugeordnet werden.

Vorschlag aus der Organisationsuntersuchung im Jahre 2023 durch die PD Berater der öffentlichen Hand GmbH (Aufgabenverschiebung). Siehe auch unter IV. Nr. 34.

8) Verschiebung und Bewertung

1-401-03 Sachbearbeitung und Projektbegleitung für den Bereich Schule und Sport *(39 Std.) 1,0 Stellen A10*

Kostenneutral

Die Stellen 1-401-03 und 1-401-04 (je 0,5 Stellen) wurden zu einer Stelle zusammengeführt.
Die Bewertung der Stelle hat A10 / EG 9b ergeben.

9) Neubewertung

1-401-05 *Schul-IT* *(39 Std.) 1,0 Stellen EG 11*

Kosten: 4.000 EUR

Die Bewertung der Stelle hat EG 11 ergeben (vormals EG 10).

10) Neubewertung

1-401-62 *Schulbibliothek GHS* *(16 Std.) 0,410 Stellen EG 6*

Kosten: 2.400 EUR

Die Bewertung der Stelle hat EG 6 ergeben (vormals EG 3).

11) Neubewertung

1-403-03 *Kindertageseinrichtungen* *(39 Std.) 1,0 Stellen EG 6*

Einsparung: - 1.600 EUR

Die Bewertung der Stelle hat EG 6 ergeben (vormals EG 7).

12) Neubewertung

1-43-05 *Information Volkshochschule* *(1*19,5/1*15) 0,885 Stellen EG 5*

Kosten: 1.300 EUR

Die Neubewertung der Stelle hat EG 5 ergeben (vormals EG 4).

13) Neubewertung

1-43-09 *Kursbetreuung in den Abendstunden* *(1*10,5 / 1*6 Std.) 0,423 Stellen EG 4*

Einsparung ab Neubesetzung: - 1.000 EUR

Die Neubewertung der Stelle hat EG 3 ergeben (vormals EG 4). Die Stelle wird künftig umgewandelt (ku) bei Neubesetzung der Stelle. Siehe auch unter II Nr. 2.

14) Neubewertung

1-501-05 *Allgemeine Sozialhilfe* *(39 Std.) 1,0 Stellen EG 10*

Kosten: 2.500 EUR (bereits im Haushalt 2025 berücksichtigt)
Die Stelle ist mit einem Mitarbeiter nach EG 10 besetzt. Die Neubewertung der Stelle hat eine EG 9b ergeben. Der Stellenplan wird entsprechend der Gegebenheiten angepasst. Die Stelle wird künftig umgewandelt in EG 9b (ku) bei Neubesetzung der Stelle.

15) Neubewertung

1-502-01 *Sachgebietsleitung Wohnen* *(39 Std.) 1,0 Stellen* EG 9c

Kosten: 6.200 EUR
Die Neubewertung der Stelle hat EG 9c ergeben (vormals EG A10/Besetzung 9b).

16) Verschiebung

1-503-07 Wohngeld (13 Std.) 0,334 Stellen

Kostenneutral
Der Stellenanteil (13 Std.) soll von der Stelle 1-503-04 (13 Std.= 0,334 Stellenanteile) auf die Stelle 1-503-07 verschoben werden. Ab 2027 besteht wieder ein Anspruch auf Vollzeit. Aktuell von 39 Std. nur 26 Std. besetzt. Der Restanteil der Stelle 1-503-04 wird reduziert. Siehe auch unter II. Nr. 9.

17) Verschiebung

1-602-08 NEU Streetworker*in (39 Std.) 1,0 Stellen

Kostenneutral
Die Stelle 1-601-03 (39 Std.) soll dem Kinder- und Jugendzentrum (1-602-NEU) zugeordnet werden.

18) Neubewertung

1-604-001 *Sachgebietsleitung ASS* *(39 Std.) 1,0 Stellen* S11b

Einsparung: - 3.500 EUR
Die Neubewertung der Stelle hat S 11b TV SuE ergeben (vormals S 12). Die Neubesetzung der Stelle soll zeitnah erfolgen.

19) Verschiebung

1-604-101 Albert-Schweitzer-Schule (39 Std.) 1,0 Stellen

Kostenneutral
Die Stelle 1-601-06 soll vom Sachgebiet 1-601 Allgemeine Kinder- u. Jugendangelegenheiten der Albert-Schweitzer-Schule 1-604 zugeordnet werden. (Zuordnung Springerkraft)

20) Verschiebung

2-101-07 Techn. Gebäudemanagement (9 Std.) 0,231 Stellen

Kostenneutral
Der Stellenanteil (9 Std.) soll von der Stelle 2-101-03 (1 Std.=0,026 Stellenanteile) und von der Stelle 2-61-08 (8 Std.= 0,205 Stellenanteile) auf die Stelle 2-101-07 verschoben werden.

21) Anpassung

2-101-08 Techn. Gebäudemanagement (Energiemanagement) (39 Std.) 1,0 Stellen EG 11

Kostenneutral
Die Fördermittel sind bis 31.05.2027 bewilligt. Anpassung der Bemerkung (Datum).
Siehe auch unter I a. Nr. 2.

22) Verschiebung

2-102-03 Kaufm. Gebäudemanagement (6 Std.) 0,154 Stellen

Kostenneutral

Der Stellenanteil (6 Std.) soll von der Stelle 2-61-08 auf die Stelle 2-102-03 verschoben werden.

23) Neubewertung

2-103-18 *Hausmeister*in* (39 Std.) *1,0 Stellen EG 4*

Einsparung: - 1.500 EUR

Die Neubewertung der Stelle hat EG 4 ergeben (vormals EG 5). Die Neubesetzung der Stelle erfolgte bereits nach EG 4.

24) Umbenennung

2-13 Umbenennung Leitstelle Umweltschutz in Leitstelle Nachhaltigkeitsmanagement

Zusammenfassung der Stellen Klimaschutzmanager*in und Mobilitätsmanager*in. Ein vorläufiges Grobkonzept ist anbei (Anlage). Siehe auch unter II. Nr. 14 und 15.

25) Neubewertung

2-605-08 *Bauhof* *(39 Std.) 1,0 Stellen EG 2*

Kosten: 7.300 EUR (bereits im Haushalt finanziell berücksichtigt)

Die Bewertung der Stelle hat EG 1 (vorher EG 2) ergeben. Die Stelle ist mit einem Beschäftigten nach EG 2 besetzt. Die Stelle wird künftig umgewandelt (ku) bei Neubesetzung der Stelle.

26) Neubewertung

2-605-11 *Bauhof* *(39 Std.) 1,0 Stellen EG 6*

Kosten: 2.100 EUR (bereits im Haushalt finanziell berücksichtigt)

Die Bewertung der Stelle hat EG 5 ergeben. Die Stelle ist mit einem Beschäftigten nach EG 6 besetzt. Die Stelle wird künftig umgewandelt (ku) bei Neubesetzung der Stelle.

Für die korrekte Abbildung ist zunächst die Korrektur auf EG 6 erforderlich.

27) Neubewertung

2-605-17 *Bauhof* *(39 Std.) 1,0 Stellen EG 6*

Kosten: 2.100 EUR (bereits im Haushalt finanziell berücksichtigt)

Die Bewertung der Stelle hat EG 5 ergeben (vorher EG 7). Die Stelle ist mit einem Beschäftigten nach EG 6 besetzt. Die Stelle wird künftig umgewandelt (ku) bei Neubesetzung der Stelle.

Für die korrekte Abbildung ist zunächst die Korrektur auf EG 6 erforderlich.

28) Neubewertung

2-605-20 *Bauhof* *(39 Std.) 1,0 Stellen EG 5*

Kosten: 2.600 EUR (bereits im Haushalt finanziell berücksichtigt)

Die Bewertung der Stelle hat EG 4 ergeben. Die Stelle ist mit einem Beschäftigten nach EG 5 besetzt. Die Stelle wird künftig umgewandelt (ku) bei Neubesetzung der Stelle.

Für die korrekte Abbildung ist zunächst die Korrektur auf EG 5 erforderlich.

29) Neubewertung

2-605-21 *Bauhof* *(39 Std.) 1,0 Stellen EG 1*

Einsparungen: 13.800 EUR (bereits im Haushalt berücksichtigt)

Die Bewertung der Stelle hat EG 1 ergeben. Die Neubesetzung der Stelle erfolgt bereits nach EG 1.

30) Neubewertung

2-61-02 *Stadt- und Landschaftsplanung* *(30 Std.) 0,769 Stellen EG 11*

Einsparung: - 3.800 EUR

Die Neubewertung der Stelle hat EG 11 ergeben (vormals EG 12). Die Neubesetzung der Stelle erfolgte bereits nach EG 11.

31) Verschiebung

2-61-03 Stadt- und Landschaftsplanung (4 Std.) 0,103 Stellen EG 9b

Kostenneutral

Der Stellenanteil (4 Std.) soll von der Stelle 2-601-06 (4 Std.=0,103 Stellenanteile) auf die Stelle 2-61-03 verschoben werden. (Aufgabenverschiebung)

32) Neubewertung

2-63-01 *Fachdienstleitung Bauaufsicht* (41 Std.) *1,0 Stellen A 12*

Einsparung: - 8.800 EUR

Die Bewertung der Stelle hat A12 / EG 12 ergeben (vormals A13). Die Neubesetzung der Stelle soll entsprechend mit A12 / EG 12 erfolgen.

33) Neubewertung und Verschiebung

3-103-04 *Gremien* (33 Std.) *0,846 Stellen EG 6*

Einsparung: - 1.300 EUR

Die Bewertung der Stelle hat EG 6 ergeben (vormals EG 7). Die Neubesetzung der Stelle erfolgte bereits nach EG 6.

Ein Stellenanteil von 0,077 Stellen (3 Std.) soll von der Stelle 3-104-02 auf diese Stelle verschoben werden, sodass diese Stelle einen Umfang von 0,846 Stellen (33 Std.) hat. (Aufgabenverschiebung)

34) Verschiebung

3-104-03 *Zentrale Dienste* (24,5 Std.) *0,629 Stellen*

Kostenneutral

Ein Stellenanteil von 0,128 Stellen (5 Std.) soll von der Stelle 3-104-02 auf diese Stelle verschoben werden, sodass diese Stelle einen Umfang von 0,629 Stellen (24,5 Std.) hat (Aufgabenverschiebung). Siehe auch unter IV. Nr. 7.

35) Anpassung

3-113-01 *Poolstelle Beamte* (41 Std.) *1,0 Stellen A12*

Kosten: 15.600 EUR (nur bei Besetzung) (ohne VAK-Kosten)

Die Poolstelle soll auf A 12 (vorher A 9) angehoben werden, um auch in diesem Bereich flexibler agieren zu können.

36) Anpassung

3-113-09 *Poolstelle Beschäftigte* (39 Std.) *1,0 Stellen EG 11*

Kosten: 15.100 EUR (nur bei Besetzung)

Die Poolstelle soll auf EG 11 (vorher EG 9a) angehoben werden, um auch in diesem Bereich flexibler agieren zu können.

37) Neubewertung

3-206-01 *Zentrale Geschäftsbuchhaltung* (41 Std.) *1,0 Stellen A11*

Kosten: 4.500 EUR (bisher auch im Haushalt berücksichtigt)
Die Bewertung der Stelle hat A10 ergeben. Die Stelle ist mit einer Beamtin nach A 11 besetzt. Die Stelle wird künftig umgewandelt (ku) bei Neubesetzung der Stelle.
Für die korrekte Abbildung ist zunächst die Korrektur auf A11 erforderlich. Im Jahr 2025 wurde diese Stelle über eine freie Planstelle (hier: 1-40) abgebildet.

38) Umbenennung

3-22 Fachdienst Wirtschaft und Steuern in **Fachdienst Grundstücke und Steuern**

Kosten:	**49.200,00 €**
Einsparungen:	**- 36.500,00 €**
SUMME IV :	***12.700,00 €***

V. Anpassung des Stellenplans durch Besetzung mit Beschäftigten

Die Stellen, die als Beamtenstellen im Stellenplan sind und mit Beschäftigten besetzt wurden, werden in Stellen nach dem TVöD umgewandelt. Es fallen vereinzelt niedrigere Kosten an.

1)

0-13-04 *Büro der Bürgermeisterin* (39 Std.) *1,0 Stellen EG 11 (vorher A11)*

Die Stelle ist mit einer Beschäftigten mit EG 11 TVöD besetzt.

2)

1-302-07 *Fachdienst Ordnung und Einwohnerservice* (39 Std.) *1,0 Stellen EG 9b (vorher A10)*

Die Stelle ist mit einem Beschäftigten mit EG 9b TVöD besetzt.

3)

1-304-02 *Standesamt* (19,5 Std.) *0,5 Stellen EG 9a (vorher A8)*

Die Stelle ist mit einer Beschäftigten mit EG 9a TVöD besetzt.

4)

1-304-03 *Standesamt* (39 Std.) *1,0 Stellen EG 9a (vorher A8)*

Die Stelle ist mit einer Beschäftigten besetzt und nach EG 9a TVöD bewertet. Aktuell ist die Stelle im Stellenplan nach A8 und mit einem Stellenanteil von 0,994 (40,75 Std.) ausgewiesen. Durch die Umwandlung in eine Beschäftigtenstelle wird die Stelle auf 1,0 (39 Std.) angepasst.

5)

1-403-04 *Kindertageseinrichtungen* (39 Std.) *1,0 Stellen EG 9b (vorher A9)*

Die Stelle ist mit einer Beschäftigten nach EG 9b TVöD besetzt.

6)
1-501-02 und 03 *Allgemeine Sozialhilfe* (2*39 Std.) *2,0 Stellen EG 9b (vorher A10)*
Die Stellen sind mit Beschäftigten nach EG 9b TVöD besetzt.

7)
1-503-02 *Wohngeld* (39 Std.) *1,0 Stellen EG 9a (vorher A8)*
Die Stelle ist mit einem Beschäftigten besetzt und nach EG 9a TVöD bewertet.

8)
1-601-01 *Allg. Kinder- u. Jugendarbeit* (39 Std.) *1,0 Stellen EG 9c (vorher A10)*
Die Stelle ist mit einer Beschäftigten nach EG 9c TVöD besetzt.

9)
2-605-23 Bauhof (39 Std.) 1,0 Stellen EG 4 (vorher EG 3)
Die Stelle ist mit einem Beschäftigten nach EG 4 TVöD besetzt.

10)
2-61-03 *Stadt- und Landschaftsplanung* (39 Std.) *1,0 Stellen EG 9b (vorher A10)*
Die Stelle ist mit einer Beschäftigten nach EG 9b TVöD besetzt.

11)
3-102-05 *Strategische IT* (39 Std.) *1,0 Stellen EG 10 (vorher A11)*
Die Stelle ist mit einem Beschäftigten nach EG 10 TVöD besetzt.

12)
3-103-02 *Gremien* (39 Std.) *1,0 Stellen EG 9b (vorher A 9)*
Die Stelle ist mit einer Beschäftigten besetzt und nach EG 9b TVöD bewertet.

13)
3-105-03+07 *Organisation und Digitalisierung* (2x39 Std.) *2,0 Stellen EG 10 (vorher A 11)*
Die Stellen sind mit Beschäftigten nach EG 10 TVöD besetzt.

14)
3-111-01 *Personal* (39 Std.) *1,0 Stellen EG 11 (vorher A 11)*
Die Stelle ist mit einer Beschäftigten besetzt und nach EG 11 TVöD bewertet.

15)
3-111-05 *Personal* (39 Std.) *1,0 Stellen EG 9b (vorher A 10)*
Die Stelle ist mit einem Beschäftigten nach EG 9b TVöD besetzt.

16)
3-112-03 *Personal* (39 Std.) *1,0 Stellen EG 8 (vorher A 7)*
Die Stelle ist mit einer Beschäftigten besetzt und nach EG 8 TVöD bewertet.

17)
3-201-02 *Finanzbuchhaltung* (39 Std.) *1,0 Stellen EG 9b (vorher A10)*
Die Stelle ist mit einer Beschäftigten besetzt und nach EG 9b TVöD bewertet.

18)
3-204-03 *Finanzverwaltung* (39 Std.) *1,0 Stellen EG 11 (vorher A11)*
Die Stelle ist mit einem Beschäftigten nach EG 11 TVöD besetzt.

19)
3-204-04 *Finanzverwaltung* (39 Std.) *1,0 Stellen EG 9b (vorher A10)*
Die Stelle ist mit einer Beschäftigten nach EG 9b TVöD besetzt.

20)
3-205-02 *Zentrale Steuerungsunterstützung* (39 Std.) *1,0 Stellen EG 10 (vorher A11)*
Die Stelle ist mit einem Beschäftigten nach EG 10 TVöD besetzt.

21)
3-222-03 *Steuern und Abgaben* (39 Std.) *1,0 Stellen EG 9b (vorher A10)*
Die Stelle ist mit einer Beschäftigten besetzt und nach EG 9b TVöD bewertet.

22)
3-223-01 *Grundstücksbewirtschaftung* (39 Std.) *1,0 Stellen EG 9b (vorher A10)*
Die Stelle ist mit einer Beschäftigten nach EG 9b TVöD besetzt.

Kostenübersicht 2026:

SUMME I a: **Anträge der Verwaltung** ***13.100,00 EUR***

SUMME II: REDUZIERUNG von Stellen ***- 413.800,00 EUR***

SUMME III: **Politische Beschlüsse** ***00,00 €***
(00,00 € da bereits im Haushalt finanziell berücksichtigt)

SUMME IV: **Verschiebung/Neubewertung/Überprüfung** ***12.700,00 €***

GESAMTSUMME (Einsparungen ab 2026): **- 388.000,00 €**

zusätzliche Einsparungen aus Reduzierungen von Stellen
Ab 2027: ***- 89.200,00 €***
Ab 2028: **- 65.300,00 €**

zusätzliche Kosten Anträge der Verwaltung von Stellen
ab 2027: ***46.900,00 €***

Fachdienst Kinder, Jugend und Familie – **Anlage Stellenplanantrag 1-60**

Anmeldung zum Stellenplan 2026/2027

Stand 26.08.2025

Dem Fachdienst 1-60 ist die Haushaltssituation der Stadt Wedel und der nicht vorhandene Spielraum für Erweiterungen des Stellenplans bewusst, dennoch hat der Fachdienst zum einen auch eine Verantwortung für seine Mitarbeitenden zu tragen und zum anderen perspektivisch die Anforderungen an den Fachdienst und seine Sachgebiete insbesondere im Hinblick auf den ab 2026 geltenden Rechtsanspruch auf Ganztagsbetreuung im Blick zu behalten. Aus der bisher als „freiwillige Leistung“ bezeichneten Schulkindbetreuung wird eine gesetzlich verpflichtende Betreuungsleistung im Rahmen der Ganztagsschule, für deren Umsetzung zusätzliches Personal benötigt wird.

Gleichzeitig ist aber durch die kurzfristig veröffentlichte Einigung zwischen KLV und Landesregierung eine deutliche Unterstützung und Kompensation der Personalkosten für die Umsetzung des Ganztagsrechtsanspruches durch das Land zu erwarten. Angekündigt wurde eine Einigung, nach der 1,025 Vollzeitäquivalenten pro 25 SuS vom Land erstattet werden. Vorgesehen ist eine Betreuung von 2 Fachkräften pro 25 SuS. 75 Prozent der Betriebskosten werden vom Land refinanziert. Dies bedeutet im neuen Entwurf der Förderrichtlinie die realistische Aussicht für die Stadt Wedel zukünftig deutlich höhere Fördersummen als bisher zu erhalten. Dies sollte bitte in der Prüfung des Stellenplanantrags Berücksichtigung finden.

Die zukünftige Förderrichtlinie bestätigt zudem den 2022 aufgestellten Qualitätsstandard für die Schulkindbetreuung in Wedel, der ebenfalls einen Betreuungsschlüssel von 2 Fachkräften auf 25 Kinder vorsieht.

Gleichzeitig benötigt der Fachdienst einen gewissen Vorlauf um den Ausbau des Ganztages voranzutreiben. Zum jetzigen Zeitpunkt zeigt sich, dass unsere Kapazitäten bereits ohne Rechtsanspruch nicht ausreichen. Daher müssen wir schnellstmöglich unsere Kapazitäten erweitern um dem Rechtsanspruch vollumfänglich gerecht zu werden.

In der Bildung, Kultur und Sportausschusssitzung vom 02.07.2025 wurde sowohl aus der Bevölkerung als auch aus der Politik die Erwartungshaltung deutlich, eine auskömmliche Ganztagsbetreuung zur Verfügung zu stellen. Ohne die beantragten Stellen ist dies nicht möglich.

1-605 Altstadtschule

Arbeits-platz Nr.	Bez.	Eingruppie-rung	Bis-her	Neu	Kosten	Begründung
1-605-NEU	Assis-tenz	S03		0,512	Ca. 28.700€	Springerkraft zur Absicherung der Betreuung

Begründung:

An der Altstadtschule sind aktuell 3 Springerkräfte mit 9, 13,5 und 23 Stunden tätig. Zudem wird die standortübergreifende Springerkraft mit 10 Stunden als langfristige Krankheitsvertretung am Standort Altstadtschule eingesetzt. Die Springerkräfte sind dafür vorgesehen, in Krankheits- und Vertretungsfällen zu unterstützen. Die Mehrstunden bei unseren Springerkräften sind exorbitant hoch, eine Stundenaufstockung ist bei allen aus verschiedensten Gründen nicht möglich. In der Folge können einzelne Springerkräfte in der Praxis nicht mehr eingesetzt werden, da sie ihre Überstunden abbauen müssen. Im Beispiel der 9 Stunden Springerkraft sind dies 170 Überstunden, die durch notwendige Vertretungen alleine im ersten Halbjahr 2025 angefallen sind. Mit Blick darauf, dass die Ganztagsbetreuung an der Altstadtschule im kommenden Schuljahr um eine Gruppe wächst, müssen auch die Springerkapazitäten mitwachsen. Zudem ist viel Personal für einen beträchtlichen Teil der Betreuungszeit in der Wegebegleitung gebunden, da die SuS aus dem Standort Highlight den Weg rein rechtlich nicht alleine bewältigen dürfen (Schulrecht). Hier gilt es zum einen die Wege in die Bekstraße, aber auch die Wege zu Ganztagskursangeboten zu begleiten.

Antrag der Standortleitung vom 13.05.2025:

Vermerk: Stellenplanantrag - Personalaufstockung als Möglichkeit der Kompensation stetiger personeller Engpässe

Hiermit möchte ich um zwei weitere Springerkräfte bei einer Wochenarbeitszeit von jeweils 22 Stunden für die Altstadtschule bitten.

Die KollegInnen an den vier Standorten der Altstadtschule sind beinahe täglich durch krankheitsbedingte oder urlaubsbegründete Abwesenheiten von KollegInnen dezimiert und müssen i. V. agieren. Die Qualität ihrer Arbeit leidet darunter dauerhaft und die personelle Aufstel-

lung aller Teams stellt sich nicht so dar, dass ein Fehlen von KollegInnen ohne weiteres kompensierbar ist. Die generelle Personalplanung ist so angelegt, dass eine qualitativ gute Arbeit nur dann erfolgen kann, wenn alle KollegInnen im Dienst sind.

Wir haben vier Springerkräfte für die Altstadtschule. Hierbei möchte ich die Vertragsstunden der einzelnen Mitarbeiter einmal verdeutlichen. Uns stehen Springerkräfte mit jeweils 9 Stunden, 10 Stunden, 13,2 Stunden und 23 Stunden die Woche zur Verfügung. Hier sieht man auf den ersten Blick, dass die Mitarbeiter mit diesen Stundenkontigenten bei dem o. g. kaum dauerhaft eingesetzt werden können aber eingesetzt werden müssen. Die Mehrstunden der Springerkräfte sind exopritant. Als Beispiel möchte ich hier mein 9-Stunden-Kraft aufführen, die aktuell über 170 Plusstunden hat, und eine Auszahlung ohne Weiteres nicht möglich ist. Eine Stundenaufstockung ist bei 3 von 4, aus verschiedensten Gründen, nicht möglich.

Die Gruppe des Heinrich-Gau-Heim ist im Wechsel sowohl durch die Gruppenleitung als auch durch die Assiszenz regelmäßig und auch länger von Anwesenheiten betroffen. Da dies eine 16:00 Uhr Gruppe ist, und diese Gruppe alleine am Standort ist, muss hier permanet eine Springerin bis 16:00 Uhr eingesetzt werden. Das Stundenkontigent von drei Springerinnen gibt das allerdings nicht her.

Am Standort des Highlights ist eine Springerkraft ebenfalls in einer SKB-Gruppe seit mehreren Monaten eingesetzt, da hier eine Stelle seit relativ langer Zeit krankheitsbedingt nicht besetzt ist. Somit fehlt jene Springerkraft, um in anderen SKB-Gruppen bei zeitweiser Abwesenheit anderer KollegInnen auszuhelfen.

Ich bitte um zwei weitere Springerkräfte auch mit Blick auf die Frist 31.05.2025 (Frist zur Stellenplanbeantragung).

Übersicht Stellenplan Altstadtschule

SKB Gruppe	Stellenplan-nummer	Anzahl Kinder	Stellenanteile	
SGL	1-605-001	Gruppenübergreifend	1,0	
Verwaltung	1-605-002	0	0,320	
SKB 1	1-605-011 1-605-012	26	0,735 0,734	Erzieher*in Assistenz
SKB 2	1-605-021 1-605-022	27	0,589 0,692	Erzieher*in Assistenz
SKB 3	1-605-031 1-605-032	28	0,718 0,564	Erzieher*in Assistenz
SKB 4	1-605-041 1-605-042	20 (begrenzt durch Raumgröße)	0,718 0,692	Erzieher*in Assistenz
SKB 5	1-605-051 1-605-052	0 (derzeit geschlossen)	0,718 0,692	Erzieher*in Assistenz
SKB 6	1-605-061 1-605-062	23 (Begrenzt durch Raumgröße)	0,718 0,564	Erzieher*in Assistenz
SKB 7	1-605-071 1-605-072	27	0,589 0,564	Erzieher*in Assistenz
SKB 8	1-605-081 1-605-082	27	0,718 0,692	Erzieher*in Assistenz
SKB 9	1-605-101 1-605-102	27	0,717 0,691	Erzieher*in Assistenz
SKB 10	1-605-091 1-605-092	27	0,589 0,564	Erzieher*in Assistenz

SKB 11	1-605-121 1-605-122	0	0,718 0,564	Erzieher*in Assistenz
Springer-kräfte	1-605-903 1-605-904 1-605-901 1-605-902 1-605-093 NEU	Gruppenübergreifend	0,346 0,512 0,256 0,358 0,512	Assistenz Assistenz Assistenz Assistenz Assistenz
Frühdienst	1-605-300	Gruppenübergreifend	0,256	Assistenz
Wartegruppe / Ganztags-koordination	1-605-112 1-605-003	Gruppenübergreifend	0,564 0,256	
Schwimmbe-gleitung	1-605-200	Gruppenübergreifend	0,051	
Spätdienst	1-605-400	Gruppenübergreifend	0,166	
			= 19,137	

Kompensationsmöglichkeiten:

Über die Förderrichtlinie der Betriebskostenerstattung für den Ganztagsausbau sind deutliche Mehreinnahmen für die Stadt Wedel zu erwarten. Aufsteigend mit dem ersten Jahrgang im Schuljahr 2025/2026 werden zukünftig 75% (für einen Vollzeitplatz) der Personalkosten sowie pro SuS 700 € Sachkosten vom Land Schleswig-Holstein erstattet. Für das Schuljahr 2026/2027 bedeutet dies für den ersten Jahrgang bei prognostizierten 70 SuS Ganztagsteilnehmern eine zusätzliche Fördereinnahme von ca. 161.350 €.

1-606 Moorwegschule

Arbeits-platz Nr.	Bez.	Eingruppie-rung	Bis-her	Neu	Kosten	Begründung
1-606-121 NEU	Erzie-her*in	S08a	0	0,781	Ca. 45.500€	Gruppenleitung zusätzli-che Gruppe
1-606-131 NEU	Erzie-her*in	S08a	0	0,781	Ca. 45.500€	Gruppenleitung zusätzli-che Gruppe
1-606-122 NEU	Assistenz	S03	0	0,692	Ca. 38.700€	Assistenz zusätzliche Gruppe
1-606-132 NEU	Assistenz	S03	0	0,692	Ca. 38.700€	Assistenz zusätzliche Gruppe

Begründung:

Die Ganztagsbetreuung an der Moorwegschule hat eine Kapazität von 240 Plätzen. Im kommenden Schuljahr ist die Betreuung mit 276 Plätzen belegt.

Zum Schuljahr 2025/2026 startet der Ganztag an der Moorwegschule mit einer Überbelegung der Gruppen in einem Umfang von 36 Kindern, d.h. es werden 36 Kinder mehr in 10 Gruppen betreut, als an Betreuungsplätzen zur Verfügung stehen. Weitere 10 Kinder befinden sich auf der Warteliste. Hintergrund ist, dass sowohl die Schule als auch die Schulkindbetreuung möglichst allen Familien einen Platz bieten möchten und nicht in die Situation bringen möchten, um ihre berufliche Existenz zu bangen.

Diese Überbelegung bedeutet eine große Belastung für das Team und kann kein dauerhafter Zustand sein. Der Qualitätsstandart der SKB sieht einen Betreuungsschlüssel von 2:25 SuS vor.

Insbesondere im Hinblick auf den startenden Rechtsanspruch für Ganztagsbetreuung ab dem Schuljahr 2026/2027 muss bereits jetzt mit steigenden Bedarfsmeldungen nach Ganztagsbetreuung gerechnet werden. Ein Ausbau der Betreuungskapazitäten an der Moorwegschule ist unumgänglich, ansonsten werden wir den Rechtsanspruch zukünftig nicht erfüllen können. Ohne das zusätzliche Personal werden wir für das Schuljahr 2026/2027 prognostiziert um die 50 SuS mit Bedarf keinen Platz anbieten können.

Die zukünftige Förderrichtlinie zur Finanzierung der Betriebskosten der Ganztagsbetreuung sieht einen Betreuungsschlüssel von 2:25 vor, unter Berücksichtigung der Fachlichkeit Erzieher und Assistenz.

Übersicht Stellenplan zum kommenden Schuljahr:

SKB Gruppe	Stellenplan-nummer	Anzahl Kinder	Stellen-anteile	
SGL	1-606-001	Gruppenübergreifend	1,0	
Verwaltung	1-606-002	0	0,384	
Ganztagskoordination	1-606-003		0,128	
SKB 1	1-606-011 1-606-012	32	0,693 0,656	Erzieher*in Assistenz
SKB 2	1-606-021 1-606-022	28	0,718 0,692	Erzieher*in Assistenz
SKB 3	1-606-031 1-606-032	29	0,730 0,692	Erzieher*in Assistenz
SKB 4	1-606-041 1-606-042	21 (Begrenzt durch Raumgröße)	0,718 0,565	Erzieher*in Assistenz
SKB 5	1-606-051 1-606-052	33	0,717 0,692	Erzieher*in Assistenz
SKB 6	1-606-061 1-606-062	30	0,590 0,628	Erzieher*in Assistenz
SKB 7	1-606-071 1-606-072	25	0,718 0,692	Erzieher*in Assistenz
SKB 8	1-606-081 1-606-082	24 (begrenzt durch Raumgröße)	0,718 0,692	Erzieher*in Assistenz
SKB 9	1-606-091 1-606-092	23 (begrenzt durch Raumgröße)	0,718 0,692	Erzieher*in Assistenz
SKB 10	1-606-101 1-606-102	32	0,718 0,692	Erzieher*in Assistenz

SKB 11 – NEU	1-606-121 1-606-122		0,718 0,692	Erzieher*in Assistenz
SKB 12- NEU	1-606-131 1-606-132		0,718 0,692	Erzieher*in Assistenz
Springerkräfte	1-606-901 1-606-902 1-606-903	Gruppenübergreifend	0,358 0,435 0,692	Assistenz Assistenz Assistenz
Wartegruppe	1-606-112	Gruppenübergreifend	0,640	Assistenz
Frühbetreuung	1-606-300	Gruppenübergreifend	0,370	Assistenz
			= 20,558	

Kompensationsmöglichkeit:

Die Mehrkosten werden durch folgende Einnahmen teilweise kompensiert:

- Zusätzliche Elternbeiträge: 81.000 Euro (50 Plätze, 135 Euro Beitrag pro Monat)
- Einnahmen durch die neue Förderrichtlinie

Die Berechnung bezieht sich auf ein Betreuungsmodul mit vollen 8 Stunden Betreuungszeit (8-16 Uhr). Im Hinblick auf Planbarkeit und Verlässlichkeit der Einnahmen-/Refinanzierungsplanung präferiert der FD 1-60 die Option auf eine Flexibilisierung der Betreuungszeiten zu verzichten und nur Vollzeitplätze anzubieten.

Rechenbeispiel für eine Gruppe (25 Kinder):

Die Förderrichtlinie geht von einer Gruppenstärke von 25 Kindern betreut von 2 Fachkräften aus. Die Elternbeiträge sind auf maximal 135 Euro gedeckelt.

Die Personalkosten werden in Höhe von maximal 1,026 VZÄ in Schulzeit und 1,538 VZÄ in Ferienzeiten berücksichtigt.

75% Personalkostenerstattung Erzieher pro Jahr: 34.100 € von 45.500 € (0,51 Stellen)

75% Personalkostenerstattung Assistenz pro Jahr; 29.025 € von 38.700 € (0,51 Stellen)

Sachkostenbeitrag 700 Euro pro Kind/Jahr: 700x 25 = 17.500 Euro pro Jahr pro Gruppe

Personalkostenerstattung vom Land:	63.125 Euro
Sachkostenerstattung	17.500 Euro

Abzüglich Elternbeiträge (25 x 135,00 x 12 Monate): 40.500 Euro Elternbeiträge

---

40.125 € Erstattungen pro Gruppe vom Land

= 1.605 € pro Kind

Für zwei zusätzliche Gruppen bedeutet dies Fördereinnahmen von **115.250 €**

Prognostisch werden ca. 70 Erstklässler in den Ganztag aufgenommen und erhalten die Förderung in 2026.

Das macht eine Gesamtförderung für das Schuljahr 2026/2027 von ca. 161.350 Euro für den Standort zzgl. der Elternbeiträge von 113.400 Euro für den 1. Jahrgang 2025/2026

Im Vergleich dazu beträgt die bisherige Förderung 45.000 Euro für 4 Jahrgänge pro Standort.

Fachdienstleitung Kinder, Jugend und Familie

Fachbereich Bauen und Umwelt – Anlage Grobkonzept Nachhaltigkeitsmanagement

Vorläufiges Grobkonzept Nachhaltigkeitsmanagement

Die Stelle beinhaltet anteilig die Aufgaben des Klimamanagers (Klimaschutz 35%, Klimaanpassung 10%), des Mobilitätsmanagers (30%) und der Leitstelle Umweltschutz (25%). Die Stelle soll auch weiterhin Leitstelle bleiben.

Aufgaben könnten wie folgt aussehen:

1. Aktive Öffentlichkeitsarbeit (inkl. Bildung für nachhaltige Entwicklung (BNE))
2. Übergeordnete Konzepte; Erstellung und Umsetzungsbegleitung (z.B. Wärme-Kälteplanung, Strategie zum Schutz und zur Förderung der biologischen Vielfalt)
3. Ganzheitliche Planungsprozesse- und Projekte für eine zukunftsweisende und moderne Mobilität gestalten und betreuen
4. Projektarbeit, Zuarbeit
5. Bürgerservice ("passive Öffentlichkeitsarbeit")
6. Pflege der Online-Präsenz
7. Controlling
8. Gremienarbeit, Beratung Umwelt-, Bau- und Feuerwehrausschuss
9. Betreuung Umweltbeirat
10. Stellungnahmen
11. Vertretung der Stadt Wedel in Organisationen

Haushaltsplan

Stellenplan

2026

Wedel

Stadt mit frischem Wind

Bedeutung der verwendeten Abkürzungen

Tz.	=	Stelle/n ist bzw. sind (auch) mit Teilzeitkräften besetzt
k.u.	=	künftig umzuwandeln
k.w.	=	Die Stelle ist an die/den Inhaber/in gebunden. Durch Umorganisation oder nach Ablauf eines vorübergehenden Personalmehrbedarfs fällt die Stelle zu einem späteren Zeitpunkt weg.
x-xx-xx x-xx-xx**A**	=	Stellenteilung aufgrund unterschiedlicher Eingruppierung der Stelleninhaber/innen.
PB	=	Produktbereich
L	=	Leistung
TL	=	Teilleistung
K	=	Kostenstelle
VK	=	Vorkostenstelle

I. Allgemeine Verwaltung

Stellen-nummer	Produktbereich	Bezeichnung d.KST	Verteilung %	Bezeichnung der Stelle Amts/Funktionsbezeichnung		im Vorjahr		tats. Besetzung am 30.6. des Vorjahres		im laufenden Haushaltsjahr		Bemerkung
						Anzahl	Bewer-tung	Anzahl	Bewer-tung	Anzahl	Bewer-tung	
1	2a	2b	2c	3		4a	4b	5a	5b	6a	6b	7
Bürgermeister/in												
I	1110001100	L Bürgermeister	100%	Bürgermeister/in		1,00	B5	1,00	B5	1,00	B5	
Summe					**1**	**1,00**		**1,00**		**1,00**		
Erste/r Stadtrat/-rätin												
II	1110001300	L Leitungsteam	100%	Erste/r Stadtrat/-rätin		1,00	B3	1,00	B3	1,00	B3	
II-01	1110001300	L Leitungsteam	100%	Tariflich Beschäftigte/-r		0,50	09a	0,00		0,65	09a	Tz. 25,5 Std./Woche
Summe					**2**	**1,50**		**1,00**		**1,65**		
Personalvertretung												
0-08-01	1110100100	L Personalvertretung	100%	Personalratsvorsitzende/r		1,00	S17	0,26	09a	1,00	S17	
0-08-02	1110100100	L Personalvertretung	100%	Tariflich Beschäftigte/-r		0,63	07	0,63	07	0,63	07	Tz. 24,5 Std./Woche
								0,71	A11			
Summe					**2**	**1,63**		**1,60**		**1,63**		
Justiziariat												
0-11-01	1110110100	L Rechtsberatung / gerichtliche Vertretung	100%	Stadtoberrat / -rätin		1,00	A15	1,00	A15	1,00	A14	
0-11-02	1110110100	L Rechtsberatung / gerichtliche Vertretung	100%	Stadtamtsrat/ -rätin		1,00	A12	1,00	A12	1,00	A12	
Summe					**2**	**2,00**		**2,00**		**2,00**		
Gleichstellungsbeauftragte												
0-12-01	1110120100	L Gleichstellungsarbeit	100%	Tariflich Beschäftigte/-r		1,00	11	0,77	11	1,00	11	
Summe					**1**	**1,00**		**0,77**		**1,00**		
Büro der Bürgermeisterin / des Bürgermeisters												
0-13-01	1110001100 1110001200 9701300100	L Bürgermeister L Öffentlichkeitsarbeit des Bürgermeisters VK FD 0-13	15% 75% 10%	Tariflich Beschäftigte/-r		1,00	10	1	10	0,5	10	Tz. 19,5 Std./Woche
0-13-02	1110001100 9701300100	L Bürgermeister VK FD 0-13	98% 2%	Tariflich Beschäftigte/-r		1,00	08	0,85	08	0,85	08	Tz. 33 Std./Woche
0-13-03	1110001100 1110001200 9701300100	L Bürgermeister L Öffentlichkeitsarbeit des Bürgermeisters VK FD 0-13	15% 75% 10%	Tariflich Beschäftigte/-r						0,5	10	Tz. 19,5 Std./Woche
0-13-04	1110001100 1110002100 9701300100	L Bürgermeister L Stadtmarketing VK FD 0-13	80% 15% 5%	Referent/in		1,00	A11	1,00	11	1,00	11	
Summe					**4**	**3,00**		**2,85**		**2,85**		
Rechnungsprüfungsamt												
0-14-01	1110130100	L gesetzliche und freiwillige Prüfungen	100%	Stabsstellenleiter/in		1,00	12	1,00	12	1,00	12	
0-14-02	1110130100	L gesetzliche und freiwillige Prüfungen	100%	Techn. tariflich Beschäftigte/-r		0,23	12	0,23	12	0,23	12	Tz. 9 Std./Woche
0-14-03	1110130100	L gesetzliche und freiwillige Prüfungen	100%	Stadtamtsrat/ -rätin		1,00	A11	1,00	A12	1,00	A12	1,00* KU A11
0-14-04	1110130100	L gesetzliche und freiwillige Prüfungen	100%	Stadtamtmann/ -frau		1,00	A11	1,00	A11	1,00	A11	
0-14-05	1110130100	L gesetzliche und freiwillige Prüfungen	100%	Stadtamtmann/ -frau		0,50	A11	0,00		0,50	A11	Tz. 19,5 Std./Woche

I. Allgemeine Verwaltung

Stellen-nummer	Produktbereich	Bezeichnung d.KST	Verteilung %	Bezeichnung der Stelle Amts/Funktionsbezeichnung		im Vorjahr		tats. Besetzung am 30.6. des Vorjahres		im laufenden Haushaltsjahr		Bemerkung
						Anzahl	Bewer-tung	Anzahl	Bewer-tung	Anzahl	Bewer-tung	
1	2a	2b	2c	3		4a	4b	5a	5b	6a	6b	7
Summe					**5**	**3,73**		**3,23**		**3,73**		
Wirtschaftsförderung												
0-15-01	5710010100	L Wirtschaftsförderung	100%	Stadtoberamtsrat/ -rätin Stabsstellenleiter/in						0,50	A13	Tz. 20,5 Std./Woche
Summe					**1**	**0,00**		**0,00**		**0,50**		
Fachbereich Bürgerservice												
1	1110001300 9701300100	L Leitungsteam VK FD 0-13	92% 8%	Stadtdirektor/-in Fachbereichsleiter/in		1,00	A15	1,00	A15	1,00	A15	
1-01	1110001300	L Leitungsteam	100%	Tariflich Beschäftigte/-r		0,50	08	0,50	08	0,50	08	Tz. 19,5 Std./Woche
Summe					**2**	**1,50**		**1,50**		**1,50**		
Fachdienst Ordnung und Einwohnerservice												
1-30-01	1220010106 1260010100 1280010100 9713000100	TL Sonstige Ordnungsaufgaben L Freiwillige Feuerwehr Wedel L Bevölkerungsschutz VK FD 1-30	50% 15% 25% 10%	Stadtamtsrat/ -rätin Fachdienstleiter/in		1,00	A13	1,00	12	1,00	A12	
Summe					**1**	**1,00**		**1,00**		**1,00**		
Verkehrsaufsicht												
1-301-01	1220010102 9113010100	TL Ordnungswidrigkeitsverfahren K SG 1-301 Verkehrsaufsicht	90% 10%	Sachgebietsleiter/in		1,00	09b	1,00	09b	1,00	09b	
1-301-02	1220010102	TL Ordnungswidrigkeitsverfahren	100%	Tariflich Beschäftigte/-r		1,00	09b	0,10	08	0,90	09b	Tz. 35 Std./Woche
								0,90	09b			
1-301-03	1220010102	TL Ordnungswidrigkeitsverfahren	100%	Tariflich Beschäftigte/-r		0,50	08	0,50	08	0,60	08	Tz. 23,5 Std./Woche
1-301-04	1220010203	TL Überwachung ruhender Verkehr	100%	Tariflich Beschäftigte/-r		1,76	05	0,26	03	0,50	05	Tz. 19,5 Std./Woche
								1,00	05			
1-301-05	1220010203	TL Überwachung ruhender Verkehr	100%	Tariflich Beschäftigte/-r						0,50	05	Tz. 19,5 Std./Woche
1-301-06	1220010203	TL Überwachung ruhender Verkehr	100%	Tariflich Beschäftigte/-r		0,50	05	0,00		0,50	05	Tz. 19,5 Std./Woche
1-301-07	1220010203	TL Überwachung ruhender Verkehr	100%	Tariflich Beschäftigte/-r						0,50	05	Tz. 19,5 Std./Woche
1-301-08	1220010203	TL Überwachung ruhender Verkehr	100%	Tariflich Beschäftigte/-r						0,26	05	Tz. 10,14 Std./Woche
Summe					**8**	**4,76**		**3,76**		**4,76**		
Allgemeine Ordnungsangelegenheiten												
1-302-01	1220010106 1260010100 1280010100 9713000100	TL Sonstige Ordnungsaufgaben L Freiwillige Feuerwehr Wedel L Bevölkerungsschutz VK FD 1-30	50% 15% 25% 10%	Stadtamtmann/-frau Sachgebietsleiter/in		1,00	A11	0,00		1,00	A11	
1-302-02	1220010102	TL Ordnungswidrigkeitsverfahren	100%	Tariflich Beschäftigte/-r		1,00	09b	1,00	09b	1,00	09b	
1-302-03	1220010104 1260010100 5730020100	TL Sondernutzungen L Freiwillige Feuerwehr Wedel L Märkte	20% 65% 15%	Tariflich Beschäftigte/-r		1,00	09a	1,00	09a	1,00	09a	

I. Allgemeine Verwaltung

Stellen-nummer	Produktbereich	Bezeichnung d.KST	Verteilung %	Bezeichnung der Stelle Amts/Funktionsbezeichnung		im Vorjahr		tats. Besetzung am 30.6. des Vorjahres		im laufenden Haushaltsjahr		Bemerkung
						Anzahl	Bewer-tung	Anzahl	Bewer-tung	Anzahl	Bewer-tung	
1	2a	2b	2c	3		4a	4b	5a	5b	6a	6b	7
1-302-05	1260010100	L Freiwillige Feuerwehr Wedel	100%	Feuerwehrgerätewart / -in		4,00	07	4,00	07	1,00	7	
1-302-06	1220010102	TL Ordnungswidrigkeitsverfahren	100%	Tariflich Beschäftigte/-r		0,82	09a	0,82	09a	0,82	09a	Tz. 32 Std./Woche
1-302-07	1220010102 1280010100	TL Ordnungswidrigkeitsverfahren L Bevölkerungsschutz	75% 25%	Tariflich Beschäftigte/-r		1,00	A10	0,73	A10	1,00	09b	
1-302-08	1260010100 9713000100	L Freiwillige Feuerwehr Wedel VK FD 1-30	90% 10%	Teamleiter/in		1,00	08	1,00	08	1,00	08	
1-302-09	1220010102	TL Ordnungswidrigkeitsverfahren	100%	Stadtoberinspektor / -in		0,50	A10	0,00	A10	0,50	A10	Tz. 20,5 Std./Woche
1-302-10	1260010100	L Freiwillige Feuerwehr Wedel	100%	Feuerwehrgerätewart / -in						1,00	07	
1-302-11	1260010100 5730020100	L Freiwillige Feuerwehr Wedel L Märkte	75% 25%	Feuerwehrgerätewart / -in						1,00	07	
1-302-12	1260010100	L Freiwillige Feuerwehr Wedel	100%	Feuerwehrgerätewart / -in						1,00	07	
Summe					**11**	**10,32**		**8,55**		**10,32**		
Einwohnermeldeamt												
1-303-01	1220010106 9113030100	TL Sonstige Ordnungsaufgaben K SG 1-303 Meldewesen	60% 40%	Sachgebietsleiter/in		1,00	09a	1,00	09a	1,00	09a	
1-303-02	1220010106	TL Sonstige Ordnungsaufgaben	100%	Tariflich Beschäftigte/-r		2,87	06	2,00	7	0,50	07	Tz. 19,5 Std./Woche
1-303-03	1220010106	TL Sonstige Ordnungsaufgaben	100%	Tariflich Beschäftigte/-r		0,90	08	0,90	08	0,90	08	Tz. 35 Std./Woche
1-303-04	1220010106	TL Sonstige Ordnungsaufgaben	100%	Stadtobersekretär/in		1,00	A7	0,00	A5-8	1,00	A7	
1-303-05	1220010106	TL Sonstige Ordnungsaufgaben	100%	Tariflich Beschäftigte/-r		0,82	A7	0,82	07	0,82	07	Tz. 33 Std./Woche
1-303-06	1220010106	TL Sonstige Ordnungsaufgaben	100%	Tariflich Beschäftigte/-r						0,87	07	0,220 KW, Tz. 34
1-303-07	1220010106	TL Sonstige Ordnungsaufgaben	100%	Tariflich Beschäftigte/-r						0,50	07	Tz. 19,5 Std./Woche
1-303-08	1220010103	TL Fundrecht	100%	Tariflich Beschäftigte/-r						1,00	07	
Summe					**8**	**6,59**		**4,72**		**6,59**		
Standesamt												
1-304-01	1220010106 9713000100	TL Sonstige Ordnungsaufgaben VK FD 1-30	95% 5%	Stadtoberinspektor/ -in Standesbeamter/ -beamtin		1,00	A10	1,00	A9mD	1,00	A10	
1-304-02	1220010106	TL Sonstige Ordnungsaufgaben	100%	Standesbeamter/ -beamtin		0,50	A9	0,50	09a	0,50	09a	Tz. 19,5 Std./Woche
1-304-03	1220010106	TL Sonstige Ordnungsaufgaben	100%	Standesbeamter/ -beamtin		0,99	A8	0,99	09a	1,00	09a	
Summe					**3**	**2,49**		**2,49**		**2,50**		
Rathausinformation												
1-305-01	9713000100	VK FD 1-30	100%	Teamleiter/in						0,77	08	Tz. 30 Std./Woche
1-305-02	9713000100	VK FD 1-30	100%	Tariflich Beschäftigte/-r						0,64	05	Tz. 25 Std/Woche
1-305-03	9713000100	VK FD 1-30	100%	Tariflich Beschäftigte/-r						0,64	06	0,64* KU 05 Tz. 25
Summe					**3**					**2,05**		
Fachdienst Bildung, Kultur und Sport												
1-40-01	9714000100	VK FD 1-40		Stadtoberamtsrat/ -rätin Fachdienstleiter/in		1,00	A13	1,00	12	1,00	A13	

I. Allgemeine Verwaltung

Stellen-nummer	Produktbereich	Bezeichnung d.KST	Verteilung %	Bezeichnung der Stelle Amts/Funktionsbezeichnung		im Vorjahr		tats. Besetzung am 30.6. des Vorjahres		im laufenden Haushaltsjahr		Bemerkung
						Anzahl	Bewer-tung	Anzahl	Bewer-tung	Anzahl	Bewer-tung	
1	2a	2b	2c	3		4a	4b	5a	5b	6a	6b	7
Summe					**1**	**1,00**		**1,00**		**1,00**		
Schule, Kultur und Sport												
1-401-01	2410010100 9114020100 9714000100	L Schülerbeförderung K SG 1-402 Schulen VK FD 1-40	1% 65% 34%	Stadtamtmann/ -frau Sachgebietsleiter/in		1,00	A11	1,00	A11	1,00	A11	
1-401-02	24100101002 520010100 2600000000 2810000000 9114020100 9714000100	L Schülerbeförderung L Stadtmuseum PB Theater/Musikpflege L Förderung Heimatpflege/Amschlerstiftung K SG 1-402 Schulen VK FD 1-40	5% 25% 10% 17,5% 40% 2,5%	Stadthauptsekretär / -in		0,50	A8	0,50	A8	0,50	A8	0,50* KU 05 Tz. 20,5 Std./Woche
1-401-03	9114020100	K SG 1-402 Schulen	100%	Stadtoberinspektor / -in		0,50	A10	0,50	09a	1,00	A10	
				Tariflich Beschäftigte/-r		0,50	08	0,50	08			
1-401-05	9114020100 9714000100	K SG 1-402 Schulen VK FD 1-40	95% 5%	Tariflich Beschäftigte/-r		1,00	10	0,00		1,00	11	
1-401-06	9114020100	K SG 1-402 Schulen	100%	Tariflich Beschäftigte/-r		0,50	10	0,00		0,50	10	Tz. 19,5 Std./Woche
Summe					**6**	**4,00**		**2,50**		**4,00**		
Förderzentrum (FöZ)												
1-401-10	2210010100	L Förderzentrum	100%	Tariflich Beschäftigte/-r		0,60	06	0,54	06	0,60	06	Tz. 16 Std./Woche und 5
Summe						**0,60**		**0,54**		**0,60**		
Johann-Rist-Gymnasium (JRG)												
1-401-20	2170010100	L Johann-Rist-Gymnasium	100%	Tariflich Beschäftigte/-r		0,77	06	0,77	06	0,77	06	Tz. 30 Std./Woche
1-401-21	2170010100	L Johann-Rist-Gymnasium	100%	Tariflich Beschäftigte/-r		0,64	06	0,64	06	0,64	06	Tz. 25 Std./Woche
1-401-22	2170010100	L Johann-Rist-Gymnasium	100%	Tariflich Beschäftigte/-r		0,38	06	0,38	06	0,38	06	Tz. 15 Std./Woche
1-401-23	2170010100	L Johann-Rist-Gymnasium	100%	Tariflich Beschäftigte/-r		0,87	S02	0,54	S02	0,87	S02	
Summe						**2,66**		**2,33**		**2,66**		
Albert-Schweitzer-Schule (ASS)												
1-401-30	2110020100	L Albert-Schweitzer-Schule	100%	Tariflich Beschäftigte/-r		0,94	06	0,62	06	0,94	06	Tz. 36,8 Std./Woche
								0,17	S03			
1-401-31	2110020100	L Albert-Schweitzer-Schule	100%	Tariflich Beschäftigte/-r		0,49	06	0,38	06	0,49	06	Tz. 19 Std./Woche
								0,10	S03			
Summe						**1,43**		**1,27**		**1,43**		
Altstadtschule (ATS)												
1-401-40	2110010100	L Altstadtschule	100%	Tariflich Beschäftigte/-r		0,72	06	0,72	06	0,72	06	Tz. 28,15 Std./Woche
Summe					**1**	**0,72**		**0,72**		**0,72**		
Moorwegschule (MWS)												
1-401-50	2110030100	L Moorwegschule	100%	Tariflich Beschäftigte/-r		0,65	06	0,65	06	0,65	06	Tz. 25,33 Std./Woche

I. Allgemeine Verwaltung

Stellen-nummer	Produktbereich	Bezeichnung d.KST	Verteilung %	Bezeichnung der Stelle Amts/Funktionsbezeichnung		im Vorjahr		tats. Besetzung am 30.6. des Vorjahres		im laufenden Haushaltsjahr		Bemerkung
						Anzahl	Bewer-tung	Anzahl	Bewer-tung	Anzahl	Bewer-tung	
1	2a	2b	2c	3		4a	4b	5a	5b	6a	6b	7
1-401-51	2110030100	L Moorwegschule	100%	Tariflich Beschäftigte/-r		0,51	06	0,51	06	0,51	06	Tz. 20 Std./Woche
Summe					**2**	**1,16**		**1,16**		**1,16**		
Gebrüder-Humboldt-Schule (GHS)												
1-401-60	2182010100	L Gebrüder-Humboldt-Schule	100%	Tariflich Beschäftigte/-r		0,82	06	0,74	06	0,82	06	Tz. 32 Std./Woche
1-401-61	2182010100	L Gebrüder-Humboldt-Schule	100%	Tariflich Beschäftigte/-r		0,72	06	0,72	06	0,72	06	Tz. 28 Std./Woche
1-401-62	2182010100	L Gebrüder-Humboldt-Schule	100%	Tariflich Beschäftigte/-r		0,41	03	0,20	06	0,41	06	Tz. 16 Std./Woche
1-401-63	2182010100	L Gebrüder-Humboldt-Schule	100%	Tariflich Beschäftigte/-r		0,40	S02	0,30	S02	0,40	S02	Tz. 15,6 Std./Woche
1-401-64	2182010100	L Gebrüder-Humboldt-Schule	100%	Tariflich Beschäftigte/-r		0,10	05	0,00		0,10	05	Tz. 4 Std./Woche
Summe					**5**	**2,45**		**1,96**		**2,45**		
Ernst-Barlach-Gemeinschaftsschule (EBG)												
1-401-790	2182020100	L Ernst-Barlach-Gemeinschaftsschule	100%	Teamleiter/in		0,77	08	0,64	08	0,77	08	Tz. 30 Std./Woche
1-401-70	2182020100	L Ernst-Barlach-Gemeinschaftsschule	100%	Tariflich Beschäftigte/-r		1,00	06	1,00	06	1,00	06	
1-401-71	2182020100	L Ernst-Barlach-Gemeinschaftsschule	100%	Tariflich Beschäftigte/-r		0,37	06	0,37	06	0,37	06	Tz. 14,25 Std./Woche
1-401-79	2182020100	L Ernst-Barlach-Gemeinschaftsschule	100%	Erzieher/in		0,51	S08a	0,51	S08a	0,51	S08a	Tz. 20 Std./Woche
1-401-80	2182020100	L Ernst-Barlach-Gemeinschaftsschule	100%	Erzieher/in		0,90	S08a	0,90	S08a	0,90	S08a	Tz. 35 Std./Woche
1-401-81	2182020100	L Ernst-Barlach-Gemeinschaftsschule	100%	Erzieher/in		0,50	S08a	0,50	S08a	0,50	S08a	Tz. 19,5 Std./Woche
1-401-82	2182020100	L Ernst-Barlach-Gemeinschaftsschule	100%	Erzieher/in		0,51	S08a	0,51	S08a	0,51	S08a	Tz. 20 Std./Woche
1-401-83	2182020100	L Ernst-Barlach-Gemeinschaftsschule	100%	Sozialpädagogische/r Assistent/in		0,36	S03	0,00		0,12	S03	Tz. 4,5 Std./Woche
1-401-84	2182020100	L Ernst-Barlach-Gemeinschaftsschule	100%	Sozialpädagogische/r Assistent/in		0,54	S03	0,51	S03	0,54	S03	Tz. 20,9 Std./Woche
1-401-85	2182020100	L Ernst-Barlach-Gemeinschaftsschule	100%	Erzieher/in		0,51	S08a	0,51	S08a	0,51	S08a	Tz. 20 Std./Woche
1-401-86	2182020100	L Ernst-Barlach-Gemeinschaftsschule	100%	Erzieher/in		0,54	S08a	0,54	S08a	0,54	S08a	Tz. 21 Std./Woche
Summe					**11**	**6,51**		**5,99**		**6,27**		
Kindertageseinrichtungen												
1-403-01	3650010100 9714000100	L Tageseinrichtungen für Kinder VK FD 1-40	96% 4%	Stadtamtmann/ -frau Sachgebietsleiter/in		1,00	A11	1,00	A11	1,00	A11	
1-403-02	3610010100 3650010100 9714000100	L Förderung der Tagespflege L Tageseinrichtungen f. Kinder VK FD 1-40	4% 92% 4%	Stadtoberinspektor / -in		0,73	A10	0,73	A10	0,73	A10	Tz. 30 Std./Woche
1-403-03	3650010100 9714000100	L Tageseinrichtungen f. Kinder VK FD 1-40	96% 4%	Tariflich Beschäftigte/-r		1,00	07	1,00	06	1,00	06	
1-403-04	1110000100 3610010100 3650010100 9714000100	L Betreuung politischer Gremien L Förderung der Tagespflege L Tageseinrichtungen f. Kinder VK FD 1-40	23% 4% 69% 4%	Tariflich Beschäftigte/-r		1,00	A9	1,00	09b	1,00	09b	
1-403-05	3650010100 9714000100	L Tageseinrichtungen f. Kinder VK FD 1-40	96% 4%	Tariflich Beschäftigte/-r		0,77	07	0,77	07	0,77	07	Tz. 30 Std./Woche
Summe					**5**	**4,50**		**4,50**		**4,50**		

I. Allgemeine Verwaltung

Stellen-nummer	Produktbereich	Bezeichnung d.KST	Verteilung %	Bezeichnung der Stelle Amts/Funktionsbezeichnung		im Vorjahr		tats. Besetzung am 30.6. des Vorjahres		im laufenden Haushaltsjahr		Bemerkung
						Anzahl	Bewer-tung	Anzahl	Bewer-tung	Anzahl	Bewer-tung	
1	2a	2b	2c	3		4a	4b	5a	5b	6a	6b	7
Stadtmuseum												
1-411-01	2520010100	L Stadtmuseum	100%	Leiter/in		1,00	10	1,00	10	1,00	10	
Summe					**1**	**1,00**		**1,00**		**1,00**		
Stadtbücherei												
1-420-01	9114200100	K SG 1-420 Stabü	100%	Leiter/in		1,00	11	1,00	11	1,00	11	
1-420-02	2720010101	TL Medien und Info	100%	Dipl.-Bibliothekar/in		1,00	09b	1,00	09b	1,00	09b	
1-420-03	2720010101	TL Medien und Info	100%	Dipl.-Bibliothekar/in		2,74	09b	2,74	09b	0,63	09b	Tz. 24,5 Std./Woche
1-420-04	2720010101	TL Medien und Info	100%	Dipl.-Bibliothekar/in		0,50	06	0,50	06	1,00	09b	
1-420-05	2720010101	TL Medien und Info	100%	Dipl.-Bibliothekar/in		3,33	06	3,24	06	0,34	09b	Tz. 13,3 Std./Woche
1-420-06	2720010101 9114200100	TL Medien und Info K SG 1-420 Stabü	90% 10%	Dipl.-Bibliothekar/in						0,77	09b	Tz. 30 Std./Woche
1-420-07	9114200100 2720010101	K SG 1-420 Stabü TL Medien und Info	60% 40%	Tariflich Beschäftigte/-r		0,67	09a	0,67	09a	0,67	09a	Tz. 26 Std./Woche
1-420-08	2720010101	TL Medien und Info	100%	Bibliotheksassistent/in						0,70	06	Tz. 27,1 Std./Woche
1-420-09	2720010101	TL Medien und Info	100%	Tariflich Beschäftigte/-r						1,00	06	
1-420-10	2720010101 9114200100	TL Medien und Info K SG 1-420 Stabü	90% 10%	Tariflich Beschäftigte/-r						0,54	06	Tz. 21 Std./Woche
1-420-11	2720010101	TL Medien und Info	100%	Tariflich Beschäftigte/-r						0,60	06	Tz. 23,5 Std./Woche
1-420-12	2720010101 9114200100	TL Medien und Info K SG 1-420 Stabü	90% 10%	Tariflich Beschäftigte/-r						1,00	06	
Summe					**12**	**9,24**		**9,15**		**9,25**		
Fachdienst Weiterbildung (VHS)												
1-43-01	9714300100	VK FD 1-43	100%	Fachdienstleiter/in		1,00	14	1,00	14	1,00	14	
1-43-02	2710010103	TL PB Fremdsprachen	100%	Tariflich Beschäftigte/-r		1,00	13	1,00	13	1,00	13	
1-43-03	2730010100 9114300100 9114300200 9714300100	L Integration K SG 1-43 allg. Bildungsprogramm K SG 1-43 spez. Bildungsprogramm VK FD 1-43	10% 20% 5% 65%	Stadtamtmann /-frau		1,00	A11	1,00	A11	1,00	A11	
1-43-04	9114300100 9114300200 9714300100	K SG 1-43 allg. Bildungsprogramm K SG 1-43 spez. Bildungsprogramm VK FD 1-43	50% 40% 10%	Tariflich Beschäftigte/-r		1,00	06	1,00	06	1,00	06	
1-43-05	2710010201	TL Deutsch als Zweitsprache	100%	Tariflich Beschäftigte/-r		1,47	04	0,47	04	0,50	05	Tz. 19,5 Std./Woche
								1,00	05			
1-43-06	2710010102 9714300100	TL PB Beruf VK FD 1-43	80% 20%	Tariflich Beschäftigte/-r		1,00	11	1,00	S17	1,00	11	
1-43-07	2730010100	L Integration	100%	Tariflich Beschäftigte/-r		1,00	09c	0,50	09c	1,00	09c	
								0,50	11			
1-43-08	2710010201	TL Deutsch als Zweitsprache	100%	Tariflich Beschäftigte/-r		0,50	11	0,50	11	0,50	11	Tz. 19,5 Std./Woche

I. Allgemeine Verwaltung

Stellen-nummer	Produktbereich	Bezeichnung d.KST	Verteilung %	Bezeichnung der Stelle Amts/Funktionsbezeichnung	im Vorjahr		tats. Besetzung am 30.6. des Vorjahres		im laufenden Haushaltsjahr		Bemerkung
					Anzahl	Bewer-tung	Anzahl	Bewer-tung	Anzahl	Bewer-tung	
1	2a	2b	2c	3	4a	4b	5a	5b	6a	6b	7
1-43-09	9714300100	VK FD 1-43		Tariflich Beschäftigte/-r					0,41	04	0,41* KU 03 Tz. 16
1-43-10	2710010201	TL Deutsch als Zweitsprache	100%	Tariflich Beschäftigte/-r	0,50	11	0,50	11	0,50	11	Tz. 19,5 Std./Woche
1-43-11	2710010101 9714300100	TL PB Gesellschaft VK FD 1-43	75% 25%	Tariflich Beschäftigte/-r	1,00	11	1,00	11	1,00	11	
1-43-12	2710010201	TL Deutsch als Zweitsprache	100%	Tariflich Beschäftigte/-r	0,50	11	0,50	11	0,50	11	Tz. 19,5 Std./Woche
1-43-13	2710010201	TL Deutsch als Zweitsprache	100%	Tariflich Beschäftigte/-r	0,50	06	0,50	06	0,50	06	Tz. 19,5 Std./Woche
1-43-14	9714300100	VK FD 1-43	100%	Tariflich Beschäftigte/-r	0,38	04	0,38	05	0,38	04	Tz. 15 Std./Woche
1-43-15	2710010201	TL Deutsch als Zweitsprache	100%	Tariflich Beschäftigte/-r	0,50	11	0,00		0,50	11	Tz. 19,5 Std./Woche
1-43-16	9714300100	VK FD 1-43	100%	Tariflich Beschäftigte/-r					0,39	05	Tz. 15 Std./Woche
Summe				**16**	**11,35**		**10,85**		**11,18**		
Musikschule											
1-440-01	2630010100	L Musikschule	100%	Leiter/in	1,00	10	1,00	10	1,00	10	
1-440-02	2630010100	L Musikschule	100%	Tariflich Beschäftigte/-r	1,00	06	1,00	06	1,00	06	
1-440-03	2630010100	L Musikschule	100%	Musikschullehrer/in	0,90	09b	0,90	09b	0,90	09b	Tz. 35 Std./Woche
1-440-04	2630010100	L Musikschule	100%	Musikschullehrer/in	0,64	09b	0,64	09b	0,64	09b	Tz. 25 Std./Woche
1-440-05	2630010100	L Musikschule	100%	Musikschullehrer/in	0,50	09b	0,50	09b	0,50	09b	Tz. 19,5 Std./Woche
1-440-06	2630010100	L Musikschule	100%	Musikschullehrer/in	0,61	09b	0,58	09b	0,53	09b	Tz. 20,7 Std./Woche
1-440-07	2630010100	L Musikschule	100%	Musikschullehrer/in	0,50	09b	0,50	09b	1,00	09b	
1-440-08	2630010100	L Musikschule	100%	Musikschullehrer/in	0,50	09b	0,50	09b	0,50	09b	Tz. 19,5 Std./Woche
1-440-09	2630010100	L Musikschule	100%	Musikschullehrer/in	0,50	09b	0,50	09b	0,50	09b	Tz. 19,5 Std./Woche
1-440-10	2630010100	L Musikschule	100%	Musikschullehrer/in	0,50	09b	0,50	09b	0,50	09b	Tz. 19,5 Std./Woche
Summe				**10**	**6,65**		**6,62**		**7,07**		
Fachdienst Soziales											
1-50-01	3154010100 9715000100	L Hilfe für Wohnungslose VK FD 1-50	13% 87%	Stadtoberamtsrat/ -rätin Fachdienstleiter/in	1,00	A13	1,00	A13	1,00	A13	
Summe				**1**	**1,00**		**1,00**		**1,00**		
Allgemeine Sozialhilfe											
1-501-01	3111010100 9115010100 9715000100	L Hilfe zum Lebensunterhalt SGB XII K SG 1-501 Allg. Sozialhilfe VK FD 1-50	10% 80% 10%	Stadtamtmann/ -frau Sachgebietsleiter/in	1,00	A11	1,00	A11	1,00	A11	
1-501-02	3111010100 3131010100	L Hilfe zum Lebensunterhalt SGB XII L Leistungen nach dem AsylbewerberleistG	75% 20%	Tariflich Beschäftigte/-r	1,00	 A10	1,00	09b	1,00	09b	
1-501-03	3111010100 3112010100	L Hilfe zum Lebensunterhalt SGB XII L Hilfe zur Pflege nach SGB XII	80% 20%	Tariflich Beschäftigte/-r	1,00	 A10	1,00	09b	1,00	09b	
1-501-04	3111010100 3112010100	L Hilfe zum Lebensunterhalt SGB XII L Hilfe zur Pflege nach SGB XII	75% 25%	Tariflich Beschäftigte/-r	1,00	09b	1,00	09b	1,00	09b	

I. Allgemeine Verwaltung

Stellen-nummer	Produktbereich	Bezeichnung d.KST	Verteilung %	Bezeichnung der Stelle Amts/Funktionsbezeichnung	im Vorjahr		tats. Besetzung am 30.6. des Vorjahres		im laufenden Haushaltsjahr		Bemerkung
					Anzahl	Bewer-tung	Anzahl	Bewer-tung	Anzahl	Bewer-tung	
1	2a	2b	2c	3	4a	4b	5a	5b	6a	6b	7
1-501-05	3112010100 3112010100	L Hilfe zum Lebensunterhalt SGB XII L Hilfezur Pflege nach SGB XII	36% 64%	Tariflich Beschäftigte/-r	1,00	09b	0,87	10	1,00	10	1,00* KU 09b
1-501-06	3111010100 3131010100	L Hilfe zum Lebensunterhalt SGB XII L Leistungen nach dem AsylbewerberleistG	43% 57%	Stadtoberinspektor / -in	1,00	A10	0,15	07	1,00	A10	
							0,85	A10			
1-501-07	3111010100 3112010100	L Hilfe zum Lebensunterhalt SGB XII L Hilfezur Pflege nach SGB XII	36% 64%	Stadtoberinspektor / -in	1,00	A10	1,00	A9	1,00	A10	
1-501-08	3111010100 3131010100	L Hilfe zum Lebensunterhalt SGB XII L Leistungen nach dem AsylbewerberleistG	50% 50%	Tariflich Beschäftigte/-r	0,64	06	0,64	06	0,64	06	Tz. 25 Std./Woche
1-501-09	3111010100 3131010100	L Hilfe zum Lebensunterhalt SGB XII L Leistungen nach dem AsylbewerberleistG	75% 25%	Tariflich Beschäftigte/-r	1,00	09b	0,99	09b	0,77	09b	Tz. 30 Std./Woche
1-501-10				Stadtamtsinspektor/in	0,10	A9mD	0,00				
1-501-11	3111010100	L Hilfe zum Lebensunterhalt SGB XII	100%	Tariflich Beschäftigte/-r	1,00	07	0,85	07	1,00	07	
1-501-12	3111010100	L Hilfe zum Lebensunterhalt SGB XII	100%	Tariflich Beschäftigte/-r	0,27	06	0,00				
1-501-13	3111010100 3112010100	L Hilfe zum Lebensunterhalt SGB XII L Hilfe zur Pflege nach SGB XII	75% 25%	Tariflich Beschäftigte/-r	0,50	09b	0,50	09b	0,72	09b	Tz. 28 Std./Woche
Summe				**13**	**10,51**		**9,85**		**10,13**		
Fachstelle Wohnen											
1-502-01	1110000100 3154010100 3310010100 9715000100	L Betreuung politischer Gremien L Hilfe für Wohnungslose L Zuschüsse f. Träger sozialer Aufgaben VK FD 1-50	20% 45% 30% 5%	Sachgebietsleiter/in	1,00	A10	1,00	09b	1,00	09c	
1-502-01A	5220010100	L Wohnen	100%	Tariflich Beschäftigte/-r	0,20	06	0,00				
1-502-02	5220010100	L Wohnen	100%	Tariflich Beschäftigte/-r	1,02	08	1,00	08	1,00	08	
1-502-03	3154010100	L Hilfe für Wohnungslose	100%	Sozialpädagoge/-in	1,00	S12	1,00	S12	1,00	S12	
1-502-04	3154010100 5220010100	L Hilfe für Wohnungslose L Wohnen	98% 2%	Tariflich Beschäftigte/-r	0,50	09a	0,50	09a	1,00	09a	
1-502-05	3154010100 5220010100	L Hilfe für Wohnungslose L Wohnen	97% 3%	Tariflich Beschäftigte/-r	1,00	09a	0,00	09a	1,00	09a	1,0 KW 01.01.2028
1-502-06	3154010100	L Hilfe für Wohnungslose	100%	Tariflich Beschäftigte/-r	2,00	05	1,00	04	1,00	05	
							1,00	05			
1-502-07	3154010100	L Hilfe für Wohnungslose	100%	Tariflich Beschäftigte/-r	0,50	09a	0,50	09a	1,00	05	
1-502-08	3154010100	L Hilfe für Wohnungslose	100%	Tariflich Beschäftigte/-r	1,00	05	1,00	05	1,00	05	
Summe				**9**	**8,22**		**7,00**		**8,00**		
Wohngeld											
1-503-01	3510010100	LWohngeld	100%	Tariflich Beschäftigte/-r	0,76	09a	0,76	09a	0,76	09a	Tz. 29,5 Std./Woche
1-503-02	3510010100	LWohngeld	100%	Stadtinspektor/in	1,00	A8	1,00	09a	1,00	09a	
1-503-03	3510010100	LWohngeld	100%	Tariflich Beschäftigte/-r	1,00	09a	1,00	09a	1,00	09a	

I. Allgemeine Verwaltung

Stellen-nummer	Produktbereich	Bezeichnung d.KST	Verteilung %	Bezeichnung der Stelle Amts/Funktionsbezeichnung		im Vorjahr		tats. Besetzung am 30.6. des Vorjahres		im laufenden Haushaltsjahr		Bemerkung
						Anzahl	Bewer-tung	Anzahl	Bewer-tung	Anzahl	Bewer-tung	
1	2a	2b	2c	3		4a	4b	5a	5b	6a	6b	7
1-503-04	3510010100	LWohngeld	100%	Tariflich Beschäftigte/-r		0,77	09a	0,17	09a			
1-503-05	3510010100	LWohngeld	100%	Tariflich Beschäftigte/-r		0,82	09a	0,82	09a	0,82	09a	Tz. 32 Std./Woche
1-503-06	3510010100	LWohngeld	100%	Tariflich Beschäftigte/-r		0,82	09a	0,82	09a	0,82	09a	Tz. 32 Std./Woche
1-503-07	3510010100	LWohngeld	100%	Tariflich Beschäftigte/-r		0,67	09a	0,67	09a	1,00	09a	
1-503-08	3510010100	LWohngeld	100%	Tariflich Beschäftigte/-r		1,00	09c	1,00	09b	1,00	09c	
Summe					**8**	**6,84**		**6,24**		**6,40**		
Seniorenbüro												
1-504-01	3115010100	L Unterstützung von Senioren	100%	Sozialpädagoge/-in		1,00	S15	1,00	S15	1,00	S15	
Summe					**1**	**1,00**		**1,00**		**1,00**		
Stadtteilzentrum - mittendrin -												
1-506-01	3156010100	L Stadtteilzentrum	100%	Sozialpädagoge/-in		0,51	S11b	0,51	S11b	0,51	S11b	Tz. 20 Std./Woche
1-506-02	3156010100	L Stadtteilzentrum	100%	Tariflich Beschäftigte/-r		0,50	05	0,50	06	0,50	05	Tz. 19,5 Std./Woche
1-506-03	3156010100	L Stadtteilzentrum	100%	Leiter/in		1,00	S12	0,92	S12	1,00	S12	
Summe					**3**	**2,01**		**1,93**		**2,01**		
Jugend- u. Kommunikationszentrum - Die Villa												
1-507-01	3660020100	L Die Villa - Treffpunkt und Beratung in Wedel	100%	Leiter/in		0,77	S12	0,77	S12	0,77	S12	Tz. 30 Std./Woche
1-507-02	3660020100	L Die Villa - Treffpunkt und Beratung in Wedel	100%	Sozialpädagoge/-in		0,63	S11b	0,63	S11b	0,63	S11b	Tz. 24,6 Std./Woche
1-507-03	3660020100	L Die Villa - Treffpunkt und Beratung in Wedel	100%	Tariflich Beschäftigte/-r		0,50	06	0,51	06	0,50	06	Tz. 19,5 Std./Woche
Summe					**3**	**1,90**		**1,91**		**1,90**		
Fachdienst Kinder, Jugend und Familie												
1-60-01	9116010100 9116010200 9716000100	K SG 1-601 Kinder, Jugend u. Familie K SG 1-601 SKB VK FD 1-60	10% 10% 80%	Stadtoberamtsrat/ -rätin Fachdienstleiter/in		1,00	A13	1,00	S18	1,00	A13	
Summe					**1**	**1,00**		**1,00**		**1,00**		
Allgemeine Kinder- u. Jugendangelegenheiten												
1-601-01	2430010100 9116010100 9116010200 9716000100	L Schulsozialarbeit K SG 1-601 Kinder, Jugend u. Familie K SG 1-601 SKB VK FD 1-60	20% 50% 10% 20%	Tariflich Beschäftigte/-r		0,86	A10	0,77	09c	0,86	09c	Tz. 33,5 Std./Woche
1-601-02	3620010100 9116010100	L Jugendarbeit (KGM Schulau, Fahrten, Freiz.) K SG 1-601 Kinder, Jugend u. Familie	90% 10%	Sozialpädagoge/-in		0,63	S12	0,63	S12	0,63	S12	Tz. 24,5 Std./Woche
1-601-03	3620010200	L Streetwork	100%	Sozialpädagoge/-in		1,00	S12	0,00	S12			
1-601-04	9116010200	K SG 1-601 SKB	100%	Tariflich Beschäftigte/-r		0,77	08	0,77	08	0,77	08	Tz. 30 Std./Woche
1-601-05	9116010200	K SG 1-601 SKB	100%	Tariflich Beschäftigte/-r		1,00	08	0,73	08	1,00	08	
1-601-06	9116010200	K SG 1-601 SKB	100%	Erzieher/in		1,00	S08a	0,10	S03			
								0,90				

I. Allgemeine Verwaltung

Stellen-nummer	Produktbereich	Bezeichnung d.KST	Verteilung %	Bezeichnung der Stelle Amts/Funktionsbezeichnung		im Vorjahr		tats. Besetzung am 30.6. des Vorjahres		im laufenden Haushaltsjahr		Bemerkung
						Anzahl	Bewer-tung	Anzahl	Bewer-tung	Anzahl	Bewer-tung	
1	2a	2b	2c	3		4a	4b	5a	5b	6a	6b	7
1-601-07	9116010200	K SG 1-601 SKB	100%	Sozialpädagogische/r Assistent/in		1,00	S03	0,26	S02	1,00	S03	Tz. 38,8 Std./Woche
Summe					**7**	**6,26**		**4,16**		**4,26**		
Kinder- und Jugendzentrum												
1-602-01	3660010100	L Kinder- und Jugendzentrum	100%	Leiter/in		1,00	S11b	1,00	S11b	1,00	S11b	
1-602-02	3660010100	L Kinder- und Jugendzentrum	100%	Erzieher/in		1,00	S08b	1,00	S08b	1,00	S08b	
1-602-03	3660010100	L Kinder- und Jugendzentrum	100%	Erzieher/in		0,75	S08b	0,75	S08b	0,75	S08b	Tz. 29,25 Std./Woche
1-602-04	3660010100	L Kinder- und Jugendzentrum	100%	Erzieher/in		0,62	S08b	0,62	S08b	0,62	S08b	Tz. 24 Std./Woche
1-602-05	3660010100	L Kinder- und Jugendzentrum	100%	Erzieher/in		0,89	S08b	0,00	S04			
1-602-06	3660010100	L Kinder- und Jugendzentrum	100%	Erzieher/in		0,08	S08b	0,08	S08a	0,08	S08b	Tz.3 Std./Woche
1-602-07	3660010100	L Kinder- und Jugendzentrum	100%	Tariflich Beschäftigte/-r		0,26	06	0,26	S03	0,26	06	Tz. 10 Std./Woche
1-602-08	3620010200	L Streetwork	100%	Streetworker/in						1,00	S12	
Summe					**8**	**4,60**		**3,71**		**4,71**		
Schulsozialarbeit												
1-603-01	2430010100	L Schulsozialarbeit	100%	Sozialpädagoge/-in		1,00	S12	1,00	S12	1,00	S12	
1-603-02	2430010100	L Schulsozialarbeit	100%	Sozialpädagoge/-in		0,77	S12	0,00		0,77	S12	Tz. 30 Std./Woche
1-603-03	2430010100	L Schulsozialarbeit	100%	Sozialpädagoge/-in		0,77	S12	0,77	S12	0,77	S12	Tz. 30 Std./Woche
1-603-04	2430010100	L Schulsozialarbeit	100%	Sozialpädagoge/-in		0,77	S12	0,77	S12	0,77	S12	Tz. 30 Std./Woche
1-603-05	2430010100	L Schulsozialarbeit	100%	Sozialpädagoge/-in		0,88	S12	0,88	S12	0,88	S12	Tz. 34,5 Std./Woche
1-603-06	2430010100	L Schulsozialarbeit	100%	Sozialpädagoge/-in		0,62	S12	0,62	S12	0,62	S12	Tz. 24 Std./Woche
1-603-07	2430010100	L Schulsozialarbeit	100%	Sozialpädagoge/-in		1,00	S12	1,00	S12	1,00	S12	
1-603-08	2430010100	L Schulsozialarbeit	100%	Sozialpädagoge/-in		0,77	S12	0,77	S12	0,77	S12	Tz. 30 Std./Woche
1-603-09	2430010100	L Schulsozialarbeit	100%	Sozialpädagoge/-in		0,90	S12	0,51	S12	0,72	S12	Tz. 28 Std./Woche
1-603-10	2430010100	L Schulsozialarbeit	100%	Sozialpädagoge/-in		0,39	S12	0,38	S12	0,39	S12	Tz. 15 Std./Woche
1-603-11	2430010100	L Schulsozialarbeit	100%	Sozialpädagoge/-in		0,51	S12	0,69	S12	0,69	S12	Tz. 27 Std./Woche
1-603-12	2430010100	L Schulsozialarbeit	100%	Sozialpädagoge/-in		1,00	S12	1,00	S12	1,00	S12	
1-603-13	2430010100	L Schulsozialarbeit	100%	Sozialpädagoge/-in		0,77	S12	0,77	S12	0,77	S12	Tz. 30 Std./Woche
1-603-14	2430010100	L Schulsozialarbeit	100%	Sozialpädagoge/-in		0,77	S12	0,77	S12	0,77	S12	Tz. 30 Std./Woche
1-603-15	2430010100	L Schulsozialarbeit	100%	Sozialpädagoge/-in		0,77	S12	0,77	S12	0,77	S12	Tz. 30 Std./Woche
1-603-16	2430010100	L Schulsozialarbeit	100%	Sozialpädagoge/-in		1,00	S12	0,00				
Summe					**16**	**12,69**		**10,70**		**11,69**		
Freie Lernzeit u. Betreuungsangebote Albert-Schweitzer-Schule (ASS)												
1-604-001	2110020100 3650020101	L Albert-Schweitzer-Schule TL SKB ASS	85% 15%	Sozialpädagoge/-in		1,00	S12	1,00	S12	1,00	S11b	
1-604-002	2110020100	L Albert-Schweitzer-Schule	100%	Erzieher/in		0,90	S08a	0,90	S07	0,90	S08a	Tz. 35 Std./Woche
1-604-003	2110020100	L Albert-Schweitzer-Schule	100%	Tariflich Beschäftigte/-r		0,64	05	0,64	05	0,64	05	Tz. 25 Std./Woche
1-604-011	2110020100	L Albert-Schweitzer-Schule	100%	Erzieher/in		0,74	S08a	0,74	S08a	0,74	S08a	Tz. 29 Std./Woche

I. Allgemeine Verwaltung

Stellen-nummer	Produktbereich	Bezeichnung d.KST	Verteilung %	Bezeichnung der Stelle Amts/Funktionsbezeichnung	im Vorjahr		tats. Besetzung am 30.6. des Vorjahres		im laufenden Haushaltsjahr		Bemerkung
					Anzahl	Bewer-tung	Anzahl	Bewer-tung	Anzahl	Bewer-tung	
1	2a	2b	2c	3	4a	4b	5a	5b	6a	6b	7
1-604-012	2110020100	L Albert-Schweitzer-Schule	100%	Sozialpädagogische/r Assistent/in	0,72	S03	0,72	S02	0,72	S03	Tz. 28 Std./Woche
							0,00	S03			
1-604-021	3650020101	TL SKB ASS	100%	Erzieher/in	0,74	S08a	0,74	S08a	0,74	S08a	Tz. 29 Std./Woche
1-604-022	2110020100 3650020101	L Albert-Schweitzer-Schule TL SKB ASS	75% 25%	Sozialpädagogische/r Assistent/in	0,92	S03	0,92	S03	0,92	S03	Tz. 36 Std./Woche
1-604-031	2110020100 3650020101	L Albert-Schweitzer-Schule TL SKB ASS	75% 25%	Erzieher/in	0,90	S08a	0,90	S08a	0,90	S08a	Tz. 35 Std./Woche
1-604-032	2110020100	L Albert-Schweitzer-Schule	100%	Sozialpädagogische/r Assistent/in	0,72	S03	0,72	S03	0,72	S03	Tz. 28 Std./Woche
1-604-041	3650020101	TL SKB ASS	100%	Erzieher/in	0,74	S08a	0,74	S08a	0,74	S08a	Tz. 29 Std./Woche
1-604-042	3650020101	TL SKB ASS	100%	Sozialpädagogische/r Assistent/in	0,72	S03	0,33	S02	0,72	S03	Tz. 28 Std./Woche
							0,38	S03			
1-604-051	2110020100 3650010101	L Albert-Schweitzer-Schule TL SKB ASS	80% 20%	Erzieher/in	0,85	S08a	0,85	S08a	0,85	S08a	Tz. 33 Std./Woche
1-604-052	2110020100 3650020101	L Albert-Schweitzer-Schule TL SKB ASS	70% 30%	Sozialpädagogische/r Assistent/in	0,74	S03	0,74	S03	0,74	S03	Tz. 29 Std./Woche
1-604-061	2110020100	L Albert-Schweitzer-Schule	100%	Erzieher/in	0,74	S08a	0,74	S08a	0,74	S08a	Tz. 29 Std./Woche
1-604-062	2110020100	L Albert-Schweitzer-Schule	100%	Sozialpädagogische/r Assistent/in	0,72	S03	0,72	S03	0,72	S03	Tz. 28 Std./Woche
1-604-071	2110020100	L Albert-Schweitzer-Schule	100%	Erzieher/in	0,86	S08a	0,86	S08a	0,86	S08a	Tz. 33,5 Std./Woche
1-604-072	3650020101	TL SKB ASS	100%	Sozialpädagogische/r Assistent/in	0,72	S03	0,71	S02	0,72	S03	Tz. 28 Std./Woche
1-604-081	2110020100 3650020101	L Albert-Schweitzer-Schule TL SKB ASS	74% 26%	Erzieher/in	0,74	S08a	0,73	S08a	0,74	S08a	Tz. 29 Std./Woche
1-604-082	3650020101	TL SKB ASS	100%	Sozialpädagogische/r Assistent/in	0,82	S03	0,82	S03	0,82	S03	Tz. 32 Std./Woche
1-604-091	3650020101	TL SKB ASS	100%	Erzieher/in	0,74	S08a	0,74	S08a	0,74	S08a	Tz. 29 Std./Woche
1-604-101	3650020101	TL SKB ASS	100%	Erzieher/in					1,00	S08a	
1-604-901	2110020100	L Albert-Schweitzer-Schule	100%	Sozialpädagogische/r Assistent/in	0,72	S03	0,72	S03	0,72	S03	Tz. 28 Std./Woche
1-604-902	2110020100	L Albert-Schweitzer-Schule	100%	Sozialpädagogische/r Assistent/in	0,42	S03	0,36	S03	0,42	S03	Tz. 16,5 Std./Woche
1-604-903	2110020100	L Albert-Schweitzer-Schule	100%	Erzieher/in	0,69	S08a	0,69	S02	0,69	S08a	Tz. 27 Std./Woche
1-604-905	3650020101	TL SKB ASS	100%	Sozialpädagogische/r Assistent/in	0,26	S03	0,17	05	0,26	S03	Tz. 10 Std./Woche
1-604-906	3650020101	TL SKB ASS	100%	Erzieher/in	0,74	S08a	0,00		0,74	S08a	Tz. 29 Std./Woche
1-604-907	3650020101	TL SKB ASS	100%	Sozialpädagogische/r Assistent/in	0,72	S03	0,00		0,72	S03	Tz. 28 Std./Woche
1-604-908	3650020101	TL SKB ASS	100%	Sozialpädagogische/r Assistent/in	0,72	S03	0,00		0,72	S03	Tz. 28 Std./Woche
1-604-909	3650020101	TL SKB ASS	100%	Sozialpädagogische/r Assistent/in	0,72	S03	0,00		0,72	S03	Tz. 28 Std./Woche
1-604-910	3650020101	TL SKB ASS	100%	Sozialpädagogische/r Assistent/in	0,72	S03	0,00		0,72	S03	Tz. 28 Std./Woche
Summe				**30**	**21,38**		**17,58**		**22,38**		
Ganztags- u. Betreuungsangebote Altstadtschule (ATS)											
1-605-001	2110010100	L Altstadtschule	100%	Sachgebietsleiter/in	1,00	S12	1,00	S08b	1,00	S12	Stellenbewertung steht aus, ggf. KU- Vermerk

I. Allgemeine Verwaltung

Stellen-nummer	Produktbereich	Bezeichnung d.KST	Verteilung %	Bezeichnung der Stelle Amts/Funktionsbezeichnung	im Vorjahr		tats. Besetzung am 30.6. des Vorjahres		im laufenden Haushaltsjahr		Bemerkung
					Anzahl	Bewer-tung	Anzahl	Bewer-tung	Anzahl	Bewer-tung	
1	2a	2b	2c	3	4a	4b	5a	5b	6a	6b	7
1-605-002	3650020102	TL SKB ATS	100%	Erzieher/in	0,32	S08a	0,32	S08a	0,32	S08a	Tz. 12,5 Std./Woche
1-605-003	2110010100	L Altstadtschule	100%	Tariflich Beschäftigte/-r	0,26	05	0,26	S03	0,26	05	10 Std./Woche
1-605-011	3650020102	TL SKB ATS	100%	Erzieher/in	0,74	S08a	0,72	S08a	0,74	S08a	Tz. 29 Std./Woche
1-605-012	3650020102	TL SKB ATS	100%	Sozialpädagogische/r Assistent/in	0,73	S03	0,69	S03	0,73	S03	Tz. 28,5 Std./Woche
1-605-021	3650020102	TL SKB ATS	100%	Erzieher/in	0,59	S08a	0,59	S08a	0,59	S08a	Tz. 23 Std./Woche
1-605-022	3650020102	TL SKB ATS	100%	Sozialpädagogische/r Assistent/in	0,69	S03	0,56	S03	0,69	S03	Tz. 27 Std./Woche
1-605-031	3650020102	TL SKB ATS	100%	Erzieher/in	0,72	S08a	0,59	S08a	0,72	S08a	Tz. 28 Std./Woche
1-605-032	3650020102	TL SKB ATS	100%	Sozialpädagogische/r Assistent/in	0,56	S03	0,56	S03	0,56	S03	Tz. 22 Std./Woche
1-605-041	3650020102	TL SKB ATS	100%	Erzieher/in	0,72	S08a	0,65	S08a	0,72	S08a	Tz. 28 Std./Woche
1-605-042	3650020102	TL SKB ATS	100%	Sozialpädagogische/r Assistent/in	0,69	S03	0,69	S03	0,69	S03	Tz. 27 Std./Woche
1-605-051	3650020102	TL SKB ATS	100%	Erzieher/in	0,72	S08a	0,72	S08a	0,72	S08a	Tz. 28 Std./Woche
1-605-052	3650020102	TL SKB ATS	100%	Sozialpädagogische/r Assistent/in	0,69	S03	0,69	S02	0,69	S03	Tz. 27 Std./Woche
1-605-061	3650020102	TL SKB ATS	100%	Erzieher/in	0,72	S08a	0,59	S08a	0,72	S08a	Tz. 28 Std./Woche
1-605-062	3650020102	TL SKB ATS	100%	Sozialpädagogische/r Assistent/in	0,56	S03	0,56	S03	0,56	S03	Tz. 22 Std./Woche
1-605-071	3650020102	TL SKB ATS	100%	Erzieher/in	0,59	S08a	0,59	S08a	0,59	S08a	Tz. 23 Std./Woche
1-605-072	3650020102	TL SKB ATS	100%	Sozialpädagogische/r Assistent/in	0,56	S03	0,56	S03	0,56	S03	Tz. 22 Std./Woche
1-605-081	3650020102	TL SKB ATS	100%	Erzieher/in	0,72	S08a	0,72	S08a	0,72	S08a	Tz. 28 Std./Woche
1-605-082	3650020102	TL SKB ATS	100%	Sozialpädagogische/r Assistent/in	0,69	S03	0,69	S03	0,69	S03	Tz. 27 Std./Woche
1-605-091	3650020102	TL SKB ATS	100%	Erzieher/in	0,59	S08a	0,59	S08a	0,59	S08a	Tz. 23 Std./Woche
1-605-092	3650020102	TL SKB ATS	100%	Sozialpädagogische/r Assistent/in	0,56	S03	0,00		0,56	S03	Tz. 22 Std./Woche
1-605-093	3650020102	TL SKB ATS	100%	Sozialpädagogische/r Assistent/in					0,51	S03	Tz. 20 Std./Woche
1-605-101	3650020102	TL SKB ATS	100%	Erzieher/in	0,72	S08a	0,72	S08a	0,72	S08a	Tz. 28 Std./Woche
1-605-102	3650020102	TL SKB ATS	100%	Sozialpädagogische/r Assistent/in	0,69	S03	0,69	S02	0,69	S03	Tz. 27 Std./Woche
1-605-112	3650020102	TL SKB ATS	100%	Sozialpädagogische/r Assistent/in	0,56	S03	0,23	S02	0,56	S03	Tz. 22 Std./Woche
							0,32	S03			
1-605-121	3650020102	TL SKB ATS	100%	Erzieher/in					0,72	S08a	Tz. 28 Std./Woche
1-605-122	3650020102	TL SKB ATS	100%	Sozialpädagogische/r Assistent/in					0,56	S03	Tz. 22 Std./Woche
1-605-200	3650020102	TL SKB ATS	100%	Sozialpädagogische/r Assistent/in	0,05	S03	0,05	S03	0,05	S03	Tz. 2 Std./Woche
1-605-300	3650020102	TL SKB ATS	100%	Sozialpädagogische/r Assistent/in	0,26	S03	0,26	S03	0,26	S03	Tz. 10 Std./Woche
1-605-400	3650020102	TL SKB ATS	100%	Erzieher/in	0,17	S08a	0,00		0,17	S08a	Tz. 6,5 Std./Woche
1-605-901	3650020102	TL SKB ATS	100%	Sozialpädagogische/r Assistent/in	0,26	S03	0,23	S02	0,26	S03	Tz. 10 Std./Woche
1-605-902	3650020102	TL SKB ATS	100%	Sozialpädagogische/r Assistent/in	0,36	S03	0,00	S03	0,36	S03	Tz. 14 Std./Woche
1-605-903	3650020102	TL SKB ATS	100%	Sozialpädagogische/r Assistent/in	0,35	S03	0,35	S02	0,35	S03	Tz. 13,5 Std./Woche
1-605-904	3650020102	TL SKB ATS	100%	Sozialpädagogische/r Assistent/in	0,51	S03	0,51	S03	0,51	S03	Tz. 20 Std./Woche
Summe				**30**	**17,35**		**15,70**		**19,14**		

I. Allgemeine Verwaltung

Stellen-nummer	Produktbereich	Bezeichnung d.KST	Verteilung %	Bezeichnung der Stelle Amts/Funktionsbezeichnung	im Vorjahr		tats. Besetzung am 30.6. des Vorjahres		im laufenden Haushaltsjahr		Bemerkung
					Anzahl	Bewer-tung	Anzahl	Bewer-tung	Anzahl	Bewer-tung	
1	2a	2b	2c	3	4a	4b	5a	5b	6a	6b	7
Ganztags- u. Betreuungsangebote Moorwegschule (MWS)											
1-606-001	3650020103	TL SKB MWS	100%	Sachgebietsleiter/in	1,00	S12	1,00	S12	1,00	S12	Stellenbewertung steht aus, ggf. KU- Vermerk
1-606-002	3650020103	TL SKB MWS	100%	Erzieher/in	0,38	S08a	0,10	S03	0,38	S08a	Tz. 12,5 Std./Woche
1-606-003	2110030100	L Moorwegschule	100%	Tariflich Beschäftigte/-r	0,13	05	0,00		0,13	05	Tz. 10 Std./Woche
1-606-011	3650020103	TL SKB MWS	100%	Erzieher/in	0,69	S08a	0,59	S08a	0,69	S08a	Tz. 27 Std./Woche
1-606-012	3650020103	TL SKB MWS	100%	Sozialpädagogische/r Assistent/in	0,66	S03	0,64	S03	0,66	S03	Tz. 26 Std./Woche
1-606-021	3650020103	TL SKB MWS	100%	Erzieher/in	0,72	S08a	0,72	S08a	0,72	S08a	Tz. 28 Std./Woche
1-606-022	3650020103	TL SKB MWS	100%	Sozialpädagogische/r Assistent/in	0,69	S03	0,69	S03	0,69	S03	Tz. 27 Std./Woche
1-606-031	3650020103	TL SKB MWS	100%	Erzieher/in	0,73	S08a	0,00		0,73	S08a	Tz. 28,5 Std. Woche
1-606-032	3650020103	TL SKB MWS	100%	Sozialpädagogische/r Assistent/in	0,69	S03	0,69	S03	0,69	S03	Tz. 27 Std./Woche
1-606-041	3650020103	TL SKB MWS	100%	Erzieher/in	0,72	S08a	0,00	S08a	0,72	S08a	Tz. 28 Std./Woche
1-606-042	3650020103	TL SKB MWS	100%	Sozialpädagogische/r Assistent/in	0,57	S03	0,56	S03	0,57	S03	Tz. 22 Std./Woche
1-606-051	3650020103	TL SKB MWS	100%	Erzieher/in	0,72	S08a	0,72	S08a	0,72	S08a	Tz. 28 Std./Woche
1-606-052	3650020103	TL SKB MWS	100%	Sozialpädagogische/r Assistent/in	0,69	S03	0,69	S03	0,69	S03	Tz. 22 Std./Woche
1-606-061	3650020103	TL SKB MWS	100%	Erzieher/in	0,59	S08a	0,59	S08a	0,59	S08a	Tz. 23 Std./Woche
1-606-062	3650020103	TL SKB MWS	100%	Sozialpädagogische/r Assistent/in	0,63	S03	0,56	S03	0,63	S03	Tz. 22 Std./Woche
1-606-071	3650020103	TL SKB MWS	100%	Erzieher/in	0,72	S08a	0,72	S08a	0,72	S08a	Tz. 28 Std./Woche
1-606-072	3650020103	TL SKB MWS	100%	Sozialpädagogische/r Assistent/in	0,69	S03	0,69	S02	0,69	S03	Tz. 27 Std./Woche
1-606-081	3650020103	TL SKB MWS	100%	Erzieher/in	0,72	S08a	0,72	S08a	0,72	S08a	Tz. 28 Std./Woche
1-606-082	3650020103	TL SKB MWS	100%	Sozialpädagogische/r Assistent/in	0,69	S03	0,69	S03	0,69	S03	Tz. 27 Std./Woche
1-606-091	3650020103	TL SKB MWS	100%	Erzieher/in	0,72	S08a	0,59	S08a	0,72	S08a	Tz. 28 Std./Woche
1-606-092	3650020103	TL SKB MWS	100%	Sozialpädagogische/r Assistent/in	0,69	S03	0,69	S03	0,69	S03	Tz. 27 Std./Woche
1-606-101	3650020103	TL SKB MWS	100%	Erzieher/in	0,72	S08a	0,72	S08a	0,72	S08a	Tz. 28 Std./Woche
1-606-102	3650020103	TL SKB MWS	100%	Sozialpädagogische/r Assistent/in	0,69	S03	0,69	S03	0,69	S03	Tz. 27 Std./Woche
1-606-112	3650020103	TL SKB MWS	100%	Sozialpädagogische/r Assistent/in	0,64	S03	0,64	S02	0,64	S03	Tz. 25 Std./Woche
1-606-121	3650020103	TL SKB MWS	100%	Erzieher/in					0,72	S08a	Tz. 28 Std./Woche
1-606-122	3650020103	TL SKB MWS	100%	Sozialpädagogische/r Assistent/in					0,69	S03	Tz. 27 Std./Woche
1-606-131	3650020103	TL SKB MWS	100%	Erzieher/in					0,72	S08a	Tz. 28 Std./Woche
1-606-132	3650020103	TL SKB MWS	100%	Sozialpädagogische/r Assistent/in					0,69	S03	Tz. 27 Std./Woche
1-606-300	3650020103	TL SKB MWS	100%	Sozialpädagogische/r Assistent/in	0,37	S03	0,12	05	0,37	S03	Tz. 14,43 Std./Woche
							0,15	S03			
1-606-901	3650020103	TL SKB MWS	100%	Sozialpädagogische/r Assistent/in	0,36	S03	0,36	05	0,36	S03	Tz. 14 Std./Woche
1-606-902	3650020103	TL SKB MWS	100%	Sozialpädagogische/r Assistent/in	0,44	S03	0,44	S03	0,44	S03	Tz. 17 Std./Woche
1-606-903	3650020103	TL SKB MWS	100%	Sozialpädagogische/r Assistent/in	0,69	S03	0,69	S03	0,69	S03	Tz. 27 Std./Woche

I. Allgemeine Verwaltung

Stellen-nummer	Produktbereich	Bezeichnung d.KST	Verteilung %	Bezeichnung der Stelle Amts/Funktionsbezeichnung		im Vorjahr		tats. Besetzung am 30.6. des Vorjahres		im laufenden Haushaltsjahr		Bemerkung
						Anzahl	Bewer-tung	Anzahl	Bewer-tung	Anzahl	Bewer-tung	
1	2a	2b	2c	3		4a	4b	5a	5b	6a	6b	7
Summe					**32**	**17,75**		**15,46**		**20,57**		
Fachbereich Bauen und Umwelt												
2	1110001300 9701300100	L Leitungsteam VK FD 0-13	92% 8%	Stadtdirektor/ -in Fachbereichsleiter/in		1,00	A15	1,00	A15	1,00	A15	
2-02	1110001300 5210010100 5210010200	L Leitungsteam L Prüfung von Bauvorhaben L Prüfung v. besteh. Baul. Anlagen/Nutzung	70% 15% 15%	Tariflich Beschäftigte/-r		0,86	05	0,86	05	0,86	05	Tz. 33,4 Std./Woche Anteilig 2-63
Summe					**2**	**1,86**		**1,86**		**1,86**		
Fachdienst Gebäudemanagement												
2-10-01	9721000100	VK FD 2-10	100%	Fachdienstleiter/in		1,00	13	1,00	13	1,00	13	
Summe					**1**	**1,00**		**1,00**		**1,00**		
Technisches Gebäudemanagement												
2-101-01	1110300302 9721000100	TL Neu- und Erweiterungsbauten VK FD 2-10	50% 50%	Techn. tariflich Beschäftigte/-r		1,00	11	0,00		1,00	11	
2-101-02	1110300302 9721000100	TL Neu- und Erweiterungsbauten VK FD 2-10	10% 90%	Techniker/in		2,00	09b	2,00	09b	1,00	09b	
2-101-03	9721000100 1110300302	VK FD 2-10 TL Neu- und Erweiterungsbauten	70% 30%	Bauzeichner/in		0,77	08	0,77	08	0,74	08	Tz. 29 Std./Woche
2-101-04	1110300302 4240010100 9721000100	TL Neu- und Erweiterungsbauten L Sportstätten VK FD 2-10	85% 7% 8%	Techn. tariflich Beschäftigte/-r		0,72	11	0,72	11	0,72	11	Tz. 28 Std./Woche
2-101-05	1110300302 9721000100	TL Neu- und Erweiterungsbauten VK FD 2-10	50% 50%	Techn. tariflich Beschäftigte/-r		1,00	11	1,00	11	1,00	11	
2-101-06	9721000100	VK FD 2-10	100%	Techn. tariflich Beschäftigte/-r		0,69	09a	0,69	09a	0,69	09a	Tz. 27 Std./Woche
2-101-07	9721000100	VK FD 2-10	100%	Techniker/in		0,77	09b	0,77	09b	1,00	09b	
2-101-08	1110300500	Energiemanagement	100%	Tariflich Beschäftigte/-r		1,00	11	1,00	11	1,00	11	Energiemanagement - befristet bis 31.05.2027, Förderung ca. 70 Prozent
2-101-09	1110300302 9721000100	TL Neu- und Erweiterungsbauten VK FD 2-10	13% 87%	Techniker/in		1,00	09b	0,00		1,00	09b	
2-101-10	1110300302 9721000100	TL Neu- und Erweiterungsbauten VK FD 2-10	25% 75%	Techniker/in						1,00	09b	
Summe					**10**	**8,95**		**6,95**		**9,15**		
Kaufmännisches Gebäudemanagement												
2-102-01	9721000100	VK FD 2-10	100%	Tariflich Beschäftigte/-r		1,00	10	1,00	09b	1,00	10	
2-102-02	1110300301 9721000100	TL Inventarbeschaffungen VK FD 2-10	30% 70%	Sachgebietsleiter/in		1,00	09c	1,00	09c	1,00	09c	
2-102-03	9721000100	VK FD 2-10	100%	Tariflich Beschäftigte/-r		0,62	09a	0,77	09a	0,77	09a	Tz. 30 Std./Woche

I. Allgemeine Verwaltung

Stellen-nummer	Produktbereich	Bezeichnung d.KST	Verteilung %	Bezeichnung der Stelle Amts/Funktionsbezeichnung	im Vorjahr		tats. Besetzung am 30.6. des Vorjahres		im laufenden Haushaltsjahr		Bemerkung
					Anzahl	Bewer-tung	Anzahl	Bewer-tung	Anzahl	Bewer-tung	
1	2a	2b	2c	3	4a	4b	5a	5b	6a	6b	7
2-102-04	9721000100	VK FD 2-10	100%	Tariflich Beschäftigte/-r	0,77	09b	0,77	09a	0,77	09b	Tz. 30 Std./Woche
2-102-05	9721000100	VK FD 2-10	100%	Tariflich Beschäftigte/-r	1,00	09a	0,77	09a	1,00	09a	
2-102-06	9721000100	VK FD 2-10	100%	Tariflich Beschäftigte/-r	0,74	08	0,00		0,74	08	KW 2028 zuvor Organisationsunter-suchung Tz. 29 Std./ Woche
Summe				**6**	**5,13**		**4,31**		**5,28**		
Infrastrukturdienste											
2-103-01	1110300101 1110300200	TL Rathaus L Fuhrpark	95% 5%	Hausmeister/in	1,00	05	1,00	05	1,00	05	
2-103-02	1110300101 1110300200	TL Rathaus L Fuhrpark	95% 5%	Hausmeister/in	1,00	05	1,00	05	1,00	05	
2-103-03	1110300101	TL Rathaus	100%	Hausmeister/in	0,62	05	0,62	05	1,00	05	
2-103-04	1110300107	TL Albert-Schweitzer-Schule	100%	Schulhausmeister/in	1,00	05	1,00	05	1,00	05	
2-103-05	1110300107 1110300125	TL Albert-Schweitzer-Schule TL Jugend- u. Kommunikationszentrum	85% 15%	Schulhausmeister/in	1,00	05	1,00	05	1,00	05	
2-103-06	1110300106	TL Altstadtschule	100%	Schulhausmeister/in	1,00	05	1,00	05	1,00	05	
2-103-07	1110300108	TL Moorwegschule	100%	Schulhausmeister/in	1,00	05	1,00	05	1,00	05	
2-103-08	1110300108	TL Moorwegschule	100%	Schulhausmeister/in	0,51	05	0,00				
2-103-09	1110300109	TL Ernst-Barlach-Gemeinschaftsschule	100%	Schulhausmeister/in	1,00	06	1,00	06	1,00	06	1,00* KU 05
2-103-10	1110300109 1110300114	TL Ernst-Barlach-Gemeinschaftsschule TL Sporthalle Bergstraße	95% 5%	Tariflich Beschäftigte/-r	1,00	05	1,00	05	1,00	05	
2-103-11	1110300110	TL Johann-Rist-Gymnasium	100%	Schulhausmeister/in	1,00	06	1,00	06	1,00	06	
2-103-12	1110300114 1110300110	TL Sporthalle Bergstraße TL Johann-Rist-Gymnasium	5% 95%	Schulhausmeister/in	1,00	05	1,00	05	1,00	05	
2-103-13	1110300111	TL Förderzentrum	100%	Hausmeister/in	1,00	05	1,00	05	1,00	05	
2-103-14	1110300112	TL Gebrüder-Humboldt-Gemeinschaftsschule	100%	Schulhausmeister/in	1,00	05	1,00	06	1,00	05	
2-103-15	1110300112 1110300116	TL Gebrüder-Humboldt-Gemeinschaftsschule TL Sporthalle Breitscheid-Straße	85% 15%	Schulhausmeister/in	1,00	05	1,00	05	1,00	05	
2-103-16	1110300118	TL Freizeitpark Elbmarschen	100%	Hausmeister/in	1,00	05	1,00	05	1,00	05	
2-103-17	1110300109 1110300114 1110300179	TL Ernst-Barlach-Gemeinschaftsschule TL Sporthalle Bergstraße TL Sporthalle TSV	50% 19% 31%	Schulhausmeister/in	1,00	04	1,00	04	1,00	04	
2-103-18	1110300179 1110300113 1110300117	TL Sporthalle TSV TL Sporthalle Bekstraße TL Elbe-Stadion	15% 15% 70%	Hausmeister/in	1,00	05	0,00		1,00	04	
2-103-19	1110300103	TL Volkshochschule/Musikschule	100%	Hausmeister/in	0,64	03	0,00		0,64	03	Tz. 25 Std./Woche
2-103-20	1110300103	TL Schulkinderbetreuung (SKB) Bekstraße	100%	Hausmeister/in	0,36	05	0,00		0,36	05	Tz. 14 Std./Woche

I. Allgemeine Verwaltung

Stellen-nummer	Produktbereich	Bezeichnung d.KST	Verteilung %	Bezeichnung der Stelle Amts/Funktionsbezeichnung		im Vorjahr		tats. Besetzung am 30.6. des Vorjahres		im laufenden Haushaltsjahr		Bemerkung
						Anzahl	Bewer-tung	Anzahl	Bewer-tung	Anzahl	Bewer-tung	
1	2a	2b	2c	3		4a	4b	5a	5b	6a	6b	7
2-103-21	1110300115	TL Sporthalle Steinberg	40%	Hausmeister/in		1,00	05	1,00	05	1,00	05	
	1110300123	TL Stadtteilzentrum	15%									
	1110300124	TL Kinder- u. Jugendzentrum	45%									
2-103-22	1110300103	TL Volkshochschule/Musikschule	50%	Hausmeister/in		0,41	05	0,41	05	0,41	05	Tz. 16 Std./Woche
	1110300104	TL Stadtbücherei	50%									
2-103-23	1110300109	TL Ernst-Barlach-Gemeinschaftsschule	100%	Tariflich Beschäftigte/-r		0,86	02	0,86	02	0,86	02	Tz. 33,5 Std./Woche
2-103-24	1110300116	TL Sporthalle Breitscheid-Straße	100%	Tariflich Beschäftigte/-r		0,47	02	0,47	04	0,47	02	KW 2027 Tz. 18,25 Std./
2-103-25	1110300101	TL Rathaus	100%	Tariflich Beschäftigte/-r		0,64	02	0,64	02a	0,64	02	KW 2027 Tz. 25
2-103-26	1110300106	TL Altstadtschule	100%	Tariflich Beschäftigte/-r		1,00	02	1,00	02a	1,00	02	KW 2027
Summe					**27**	**22,51**		**20,00**		**22,38**		
Leitstelle Nachhaltigkeitsmanagement												
2-13-01	5110010100	P Stadt- und Landschaftsplanung	42,2%	Tariflich Beschäftigte/-r		0,50	11	0,50	11	0,50	11	0,5 KW 01.01.2027 - Tz. 19,5 Std./Woche
	5511010100	L Unterhaltung Regionalpark Wedeler Au	1,3%									
	5610010100	L Umwelschutz	50%									
	9726100100	VK FD 2-61	6,5%									
2-13-02	5610010200	L Klimaschutzmaßnahmen	100%	Tariflich Beschäftigte/-r		1,00	12	1,00	12	1,00	12	
Summe					**2**	**1,50**		**1,50**		**1,50**		
Fachdienst Bauverwaltung und öffentliche Flächen												
2-60-01	9726000100	VK FD 2-60	95%	Fachdienstleiter/in		1,00	12	1,00	12	1,00	12	
	9126020100	K SG 2-602 Öffentliche Flächen	5%									
Summe					**1**	**1,00**		**1,00**		**1,00**		
Bauverwaltung												
2-601-01	1110310100	L Allgemeine Bauverwaltung	87%	Stadtamtmann/ -frau		1,00	A11	1,00	A11	1,00	A11	
	3660050200	L Abwicklung Invest. Spielplätze	1%									
	4240010100	L Sportstätten	1%									
	5400000000	PB Verkehrsfl.u.-anlagen ÖPNV	8%									
	5500000000	PB Natur- u. Landschaftspflege	3%									
2-601-03	1110310203	TL Dienstleistungen für 2-61	100%	Tariflich Beschäftigte/-r		1,00	09b	1,00	09b	1,00	09b	
2-601-06	1110310100	L Allgemeine Bauverwaltung	55%	Stadtamtmann/ -frau		0,76	A11	0,76	A11	0,65	A11	Tz. 26,7 Std./Woche
	1110320102	TL Vergabewesen (2-60)	45%									
2-601-08	1110000100	L Betreuung politischer Gremien	25%	Stadtoberinspektor / -in		1,00	A10	1,00	09b	1,00	A10	
	1110310100	L Allg. Bauverwaltung	69%									
	9126050200	K SG 2-605 Straßenreinigung	6%									
Summe					**4**	**3,76**		**3,76**		**3,65**		
öffentliche Flächen												

I. Allgemeine Verwaltung

Stellen-nummer	Produktbereich	Bezeichnung d.KST	Verteilung %	Bezeichnung der Stelle Amts/Funktionsbezeichnung	im Vorjahr		tats. Besetzung am 30.6. des Vorjahres		im laufenden Haushaltsjahr		Bemerkung
					Anzahl	Bewer-tung	Anzahl	Bewer-tung	Anzahl	Bewer-tung	
1	2a	2b	2c	3	4a	4b	5a	5b	6a	6b	7
2-602-01	1110310201	TL Dienstleistungen für 1-30	13%	Techn. tariflich Beschäftigte/-r	1,00	13	1,00	13	1,00	13	1,00* KU 11
	5400000000	PB Verkehrsfl.u.-anlagen, ÖPNV	74%								
	5550010100	L Unterhaltung Feld- u. Wirtschaftswege	3%								
	9126020100	K SG 2-602 Öffentl. Flächen	10%								
2-602-02	1110310201	TL Dienstleistungen für 1-30	22%	Techn. tariflich Beschäftigte/-r	1,00	11	1,00	11	1,00	11	
	5400000000	PB Verkehrsfl u. -anlagen, ÖPNV	50%								
	5500000000	PB Natur- u. Landschaftspflege	20%								
	9126020100	K SG 2-602 Öffentl. Flächen	8%								
2-602-03	1280010100	L Bevölkerungsschutz	1%	Techniker/in	1,00	09b	1,00	09b	1,00	09b	
	5400000000	PB Verkehrsflächen u. -anlagen, ÖPNV	70%								
	5500000000	PB Natur- u. Landschaftspflege	17,5%								
	5730010100	L Leistungen des Bauhofes	7,5%								
	9126020100	K SG 2-602 Öffentl. Flächen	4%								
2-602-04	1110310100	L Allgemeine Bauverwaltung	29,5%	Techn. tariflich Beschäftigte/-r	1,00	11	1,00	11	1,00	11	
	5110010100	L Landschaftsplanung u. Naturschutz	11,5%								
	5400000000	PB Verkehrsflächen u. -anlagen, ÖPNV	38%								
	5500000000	PB Natur- u. Landschaftspflege	17%								
	5730030102	TL Aufwand f. Planung u. Erschließung	4%								
2-602-05	1110310201	TL Dienstleistungen für 1-30	3%	Techniker/in	0,77	09a	0,77	09a	0,77	09a	Tz. 30 Std./Woche
	3660050100	L Unterhaltung Spielplätze	33%								
	5230010100	L Ehrenmale	1%								
	5500000000	PB Natur- u. Landschaftspflege	45%								
	5610010100	L Umweltschutz	14%								
	9726000100	VK FD 2-60	5%								
2-602-05A	1110310201	TL Dienstleistungen für 1-30	3%	Techniker/in	0,26	09a	0,26	6	0,26	09a	Tz. 10 Std./Woche
	3660050100	L Unterhaltung Spielplätze	33%								
	5230010100	L Ehrenmale	1%								
	5500000000	PB Natur- u. Landschaftspflege	45%								
	5610010100	L Umweltschutz	14%								
	9726000100	VK FD 2-60	5%								
Summe				**6**	**5,03**		**5,03**		**5,03**		
zentrale Vergabestelle											
2-604-01	1110310100	L Allgemeine Bauverwaltung	10%	Tariflich Beschäftigte/-r	1,00	10	1,00	10	1,00	10	
	1110320102	TL Vergabewesen (2-60)	70%								
	9126020100	K SG 2-602 Öffentl. Flächen	15%								
	9726000100	VK FD 2-60	5%								
Summe				**1**	**1,00**		**1,00**		**1,00**		
Bauhof											
2-605-01	9126050100	K SG 2-605 Bauhof	100%	Leiter/in	1,00	10	1,00	10	1,00	10	1,00* KU 09b

I. Allgemeine Verwaltung

Stellen-nummer	Produktbereich	Bezeichnung d.KST	Verteilung %	Bezeichnung der Stelle Amts/Funktionsbezeichnung	im Vorjahr		tats. Besetzung am 30.6. des Vorjahres		im laufenden Haushaltsjahr		Bemerkung
					Anzahl	Bewer-tung	Anzahl	Bewer-tung	Anzahl	Bewer-tung	
1	2a	2b	2c	3	4a	4b	5a	5b	6a	6b	7
2-605-02	9126050100	K SG 2-605 Bauhof	100%	Tariflich Beschäftigte/-r	0,77	08	0,59	09a	0,77	08	Tz. 30 Std./Woche
2-605-06	5730010100	L Leistungen des Bauhofes	100%	Tariflich Beschäftigte/-r	1,00	05	1,00	05	1,00	04	
2-605-07	5410010100 5450010110	L Unterhaltung Gemeindestraßen TL Reinigungsklasse 1+2	25% 75%	Tariflich Beschäftigte/-r	1,00	05	1,00	05	1,00	05	1,00* KU 04
2-605-08	5730010100	L Leistungen des Bauhofes	100%	Tariflich Beschäftigte/-r	1,00	02	1,00	02	1,00	02	1,00* KU 01
2-605-09	5730010100	L Leistungen des Bauhofes	100%	Tariflich Beschäftigte/-r	1,00	06	1,00	06	1,00	06	
2-605-10	5730010100	L Leistungen des Bauhofes	100%	Tariflich Beschäftigte/-r	1,00	04	1,00	04	1,00	04	
2-605-11	5730010100	L Leistungen des Bauhofes	100%	Tariflich Beschäftigte/-r	1,00	05	1,00	06	1,00	06	1,00* KU 05
2-605-12	5730010100	L Leistungen des Bauhofes	100%	Tariflich Beschäftigte/-r	1,00	05	1,00	05	1,00	05	
2-605-13	5730010100	L Leistungen des Bauhofes	100%	Tariflich Beschäftigte/-r	1,00	05	1,00	05	1,00	05	
2-605-14	5410010100 5450010110	L Unterhaltung Gemeindestraßen TL Reinigungsklasse 1+2	25% 75%	Tariflich Beschäftigte/-r	1,00	05	1,00	05	1,00	05	
2-605-15	5730010100	L Leistungen des Bauhofes	100%	Tariflich Beschäftigte/-r	1,00	04	1,00	04	1,00	04	
2-605-16	5730010100	L Leistungen des Bauhofes	100%	Tariflich Beschäftigte/-r	1,00	04	1,00	04	1,00	04	
2-605-17	5730010100	L Leistungen des Bauhofes	100%	Tariflich Beschäftigte/-r	1,00	07	1,00	06	1,00	06	1,00* KU 05
2-605-18	5730010100	L Leistungen des Bauhofes	100%	Tariflich Beschäftigte/-r	1,00	06	0,74	06	1,00	06	1,00* KU 05
2-605-19	5730010100	L Leistungen des Bauhofes	100%	Tariflich Beschäftigte/-r	1,00	05	1,00	05	1,00	05	
2-605-20	5730010100	L Leistungen des Bauhofes	100%	Tariflich Beschäftigte/-r	1,00	04	1,00	05	1,00	05	1,00* KU 04
2-605-21	5730010100	L Leistungen des Bauhofes	100%	Tariflich Beschäftigte/-r	1,00	02a	1,00	04	1,00	01	
2-605-22	5730010100	L Leistungen des Bauhofes	100%	Tariflich Beschäftigte/-r	1,00	05	0,00	05	1,00	05	
2-605-23	5410010100 5450010110 5510010101	L Unterhaltung Gemeindestraßen TL Reinigungsklasse 1+2 TL Unterhaltung Park- u. Gartenanlagen	30% 50% 20%	Tariflich Beschäftigte/-r	1,00	03	0,00		1,00	04	
2-605-24	5730010100	L Leistungen des Bauhofes	100%	Tariflich Beschäftigte/-r	1,00	05	1,00	05	1,00	05	
2-605-25	5730010100	L Leistungen des Bauhofes	100%	Tariflich Beschäftigte/-r	1,00	04	1,00	04	1,00	04	
2-605-26	5730010100	L Leistungen des Bauhofes	100%	Tariflich Beschäftigte/-r	1,00	05	1,00	04	1,00	05	
2-605-27	5730010100	L Leistungen des Bauhofes	100%	Tariflich Beschäftigte/-r	1,00	05	1,00	05	1,00	05	
2-605-28	5730010100	L Leistungen des Bauhofes	100%	Tariflich Beschäftigte/-r	1,00	04	1,00	04	1,00	04	
2-605-29	5730010100	L Leistungen des Bauhofes	100%	Tariflich Beschäftigte/-r	1,00	03	1,00	03	1,00	03	
2-605-30	5730010100	L Leistungen des Bauhofes	100%	Tariflich Beschäftigte/-r	1,00	03	1,00	03	1,00	03	
Summe				**27**	**26,77**		**24,33**		**26,77**		
Fachdienst Stadt- und Landschaftsplanung											
2-61-01	5110010200 5110020100 9726100100	L Stadtentwicklung L Stadtsanierung u. Städtebauförderung VK FD 2-61	50% 5% 45%	Fachdienstleiter/in	1,00	13	1,00	13	1,00	13	
2-61-02	5110010200 9726100100	L Stadtentwicklung VK FD 2-61	90% 10%	Techn. tariflich Beschäftigte/-r	1,00	12	0,77	11	0,77	11	Tz. 30 Std./Woche

I. Allgemeine Verwaltung

Stellen-nummer	Produktbereich	Bezeichnung d.KST	Verteilung %	Bezeichnung der Stelle Amts/Funktionsbezeichnung	im Vorjahr		tats. Besetzung am 30.6. des Vorjahres		im laufenden Haushaltsjahr		Bemerkung
					Anzahl	Bewer-tung	Anzahl	Bewer-tung	Anzahl	Bewer-tung	
1	2a	2b	2c	3	4a	4b	5a	5b	6a	6b	7
2-61-03	1110000100 5110010200 9726100100	L Betreuung politischer Gremien L Stadtentwicklung VK FD 2-61	65% 27,5% 7,5%	Tariflich Beschäftigte/-r	0,76	A10	0,77	09b	1,00	09b	
2-61-04	5110010100 9726100100	L Landschaftsplanung und Naturschutz VK FD 2-61	92,5% 7,5%	Bauzeichner/in	0,50	06	0,50	06	0,50	06	Tz. 19,5 Std./Woche
2-61-05	5110010200 5110020100 9726100100	L Stadtentwicklung L Stadtsanierung u. Städtebauförderung VK FD 2-61	80% 10% 10%	Techn. tariflich Beschäftigte/-r	1,00	11	1,00	11	1,00	11	
2-61-06	5610010100	L Umweltschutz	100%	Techn. tariflich Beschäftigte/-r	0,50	11	0,50	11	0,50	11	Tz. 19,5 Std./Woche
2-61-07	5110010200 9726100100	L Stadtentwicklung VK FD 2-61	90% 10%	Techn. tariflich Beschäftigte/-r	0,77	11	1,00	11	1,00	11	
2-61-08	5110010100 9726100100	L Landschaftsplanung und Naturschutz VK FD 2-61	92,5% 7,5%	Techn. tariflich Beschäftigte/-r	1,00	11	0,23	09b	0,64	11	Tz. 25 Std./Woche
							0,64	11			
2-61-09	5110010100 9726100100	L Landschaftsplanung und Naturschutz VK FD 2-61	92,5% 7,5%	Tariflich Beschäftigte/-r	1,00	09a	1,00	09a	1,00	09a	
2-61-10	5110010200 9726100100	L Stadtentwicklung VK FD 2-61	90% 10%	Tariflich Beschäftigte/-r	0,13	09b	0,13	09b			
2-61-11	5110010200 9726100100	L Stadtentwicklung VK FD 2-61	90% 10%	Techn. tariflich Beschäftigte/-r	0,64	11	0,00				
Summe				**11**	**8,30**		**7,54**		**7,41**		
Fachdienst Bauaufsicht											
2-63-01	5210010100 9726300100	L Prüfung von Bauvorhaben VK FD 2-63	40% 60%	Stadtamtsrat/ -rätin Fachdienstleiter/in	1,00	A13	0,78	A12	1,00	A12	
2-63-02	5210010100 9726300100	L Prüfung von Bauvorhaben VK FD 2-63	75% 25%	Tariflich Beschäftigte/-r	1,00	11	1,00	11	1,00	11	
2-63-03	5210010100 9726300100	L Prüfung von Bauvorhaben VK FD 2-63	95% 5%	Bautechniker/in	1,00	11	0,00		1,00	11	
2-63-05	5210010100 9726300100	L Prüfung von Bauvorhaben VK FD 2-63	95% 5%	Tariflich Beschäftigte/-r	1,00	11	0,82	11	1,00	11	
2-63-06	5210010100 9726300100	L Prüfung von Bauvorhaben VK FD 2-63	95% 5%	Tariflich Beschäftigte/-r	0,09	11	0,00				
2-63-07	5210010100 9726300100	L Prüfung von Bauvorhaben VK FD 2-63	97% 3%	Techn. tariflich Beschäftigte/-r	1,00	09b	0,00		1,00	09b	
2-63-04	5210010100 9726300100	L Prüfung von Bauvorhaben VK FD 2-63	75% 25%	Tariflich Beschäftigte/-r	1,47	05	1,44	05	0,75	05	Tz.28 Std./Woche
2-63-08	5210010100 9726300100	L Prüfung von Bauvorhaben VK FD 2-63	70% 30%	Tariflich Beschäftigte/-r					0,72	05	Tz. 28 Std./Woche
Summe				**8**	**6,56**		**4,04**		**6,47**		

I. Allgemeine Verwaltung

Stellen-nummer	Produktbereich	Bezeichnung d.KST	Verteilung %	Bezeichnung der Stelle Amts/Funktionsbezeichnung		im Vorjahr		tats. Besetzung am 30.6. des Vorjahres		im laufenden Haushaltsjahr		Bemerkung
						Anzahl	Bewer-tung	Anzahl	Bewer-tung	Anzahl	Bewer-tung	
1	2a	2b	2c	3		4a	4b	5a	5b	6a	6b	7
Fachdienst Interner Dienstbetrieb												
3-10-01	1110200100 1110201100 9731000100	L Organisation L Strategische IT VK FD 3-10	25% 15% 60%	Stadtoberamtsrat/ -rätin Fachdienstleiter/in		1,00	A13	1,00	A13	1,00	A13	
Summe					**1**	**1,00**		**1,00**		**1,00**		
Stadtarchiv												
3-101-01	1110200200	L Stadtarchiv	100%	Tariflich Beschäftigte/-r		1,00	09c	1,00	09c	1,00	09c	
Summe					**1**	**1,00**		**1,00**		**1,00**		
Strategische IT												
3-102-01	1110201100	L Strategische IT	100%	Stadtamtsrat/ -rätin Sachgebietsleiter/in		1,00	A12	1,00	A12	1,00	A12	
3-102-02	1110201100	L Strategische IT	100%	Tariflich Beschäftigte/-r		0,77	09c	0,77	09c	0,77	09c	Tz. 30 Std./Woche
3-102-03	1110201100	L Strategische IT	100%	Tariflich Beschäftigte/-r		1,00	A8	1,00	A8	1,00	A8	
3-102-04	1110201100	L Strategische IT	100%	Tariflich Beschäftigte/-r		0,50	08	0,50	08	0,50	08	Tz. 19,5 Std./Woche
3-102-05	1110201100 5730040100	L Strategische IT L Betrieb wedel.de	15% 85%	Tariflich Beschäftigte/-r		1,00	A11	1,00	10	1,00	10	
3-102-06	1110201100	L Strategische IT	100%	Tariflich Beschäftigte/-r		1,00	09a	1,00	09a	1,00	09a	
Summe					**6**	**5,27**		**5,27**		**5,27**		
Gremien												
3-103-01	1110000100 1210010100 9731000100	L Betreuung politischer Gremien L Wahlen u. Abstimmungen VK FD 3-10	90% 5% 5%	Stadtamtmann/ -frau Sachgebietsleiter/in		1,00	A11	1,00	A11	1,00	A11	
3-103-02	1110000100	L Betreuung politischer Gremien	100%	Tariflich Beschäftigte/-r		0,77	A9	0,00		0,77	09b	Tz. 31,5 Std./Woche
3-103-03	1110001300 1110200300 1220090100	L Leitungsteam L Materialbewirtschaftung L Schiedsangelegenheiten	50% 40% 10%	Tariflich Beschäftigte/-r		0,50	09a	0,50	09a	0,50	09a	Tz. 19,5 Std./Woche
3-103-04	1110000100 1110200300	L Betreuung politischer Gremien L Materialbewirtschaftung	20% 80%	Tariflich Beschäftigte/-r		0,77	07	0,77	07	0,85	06	Tz. 30 Std./Woche
3-103-05	1110200500 1110000100 1210010100	L Regulierung von Schadensfällen L Betreuung politischer Gremien L Wahlen und Abstimmungen	35% 25% 40%	Tariflich Beschäftigte/-r		1,00	09b	1,00	09b	1,00	09b	
Summe					**5**	**4,04**		**3,27**		**4,12**		
Zentrale Dienste												
3-104-01	1110200400	L Interne Dienstleistungen	100%	Tariflich Beschäftigte/-r		0,77	08	0,77	08			
3-104-02	1110200400	L Interne Dienstleistungen	100%	Tariflich Beschäftigte/-r		0,85	06	0,79	06			
3-104-03	1110200400	L Interne Dienstleistungen	100%	Tariflich Beschäftigte/-r		0,50	05	0,50	05	0,63	05	Tz. 24,5 Std./Woche
3-104-04	1110200400	L Interne Dienstleistungen	100%	Tariflich Beschäftigte/-r		0,95	05	0,00	05			
								0,64	06			

I. Allgemeine Verwaltung

Stellen-nummer	Produktbereich	Bezeichnung d.KST	Verteilung %	Bezeichnung der Stelle Amts/Funktionsbezeichnung	im Vorjahr		tats. Besetzung am 30.6. des Vorjahres		im laufenden Haushaltsjahr		Bemerkung
					Anzahl	Bewer-tung	Anzahl	Bewer-tung	Anzahl	Bewer-tung	
1	2a	2b	2c	3	4a	4b	5a	5b	6a	6b	7
3-104-05	1110200600	L Druckerei	100%	Tariflich Beschäftigte/-r	1,00	05	1,00	05	1,00	05	
3-104-06	1110200600	L Druckerei	100%	Tariflich Beschäftigte/-r	0,26	05	0,26	04	0,26	05	Tz. 10 Std./Woche
Summe				**6**	**4,33**		**3,96**		**1,89**		
Organisation und Digitalisierung											
3-105-01	1110200100	L Organisation	100%	Stadtamtsrat/ -rätin	1,00	A12	1,00	10	1,00	A12	
3-105-02	1110200100	L Organisation	85%	Stadtamtmann/ -frau	1,00	A11	0,73	A11	1,00	A11	
	9731000100	VK FD 3-10	15%								
3-105-03	1110200100	L Organisation	75%	Tariflich Beschäftigte/-r	1,00	A10	0,77	10	1,00	10	
	1110201100	L Strategische IT	25%								
3-105-04	1110200100	L Organisation	70%	Stadtamtmann/ -frau	1,00	A11	1,00	A11	1,00	A11	
	1110201100	L Strategische IT	30%								
3-105-05	1110200100	L Organisation	100%	Tariflich Beschäftigte/-r	1,00	10	0,00		1,00	10	
3-105-07	1110200100	L Organisation	75%	Tariflich Beschäftigte/-r	1,00	A11	1,00	10	1,00	10	
	1110201100	L Strategische IT	25%								
Summe				**6**	**6,00**		**4,50**		**6,00**		
Fachdienst Personal											
3-11-01	1110210100	L Personalmanagement	50%	Stadtoberamtsrat/ -rätin	1,00	A13	1,00	A13	1,00	A13	
	9731100100	VK FD 3-11	50%	Fachdienstleiter/in							
3-111-01	1110210100	L Personalmanagement	80%	Tariflich Beschäftigte/-r	1,00	A11	1,00	11	1,00	11	
	1110210200	L Azubis/Anwärter/Praktikanten	20%								
3-111-02	1110210100	L Personalmanagement	100%	Stadtamtmann/ -frau	1,00	A11	1,00	A11	1,00	A11	
3-111-03	1110210100	L Personalmanagement	80%	Stadtamtmann/ -frau	1,00	A11	1,00	A11	1,00	A11	
	1110210200	L Azubis/Anwärter/Praktikanten	20%								
3-111-04	1110210100	L Personalmanagement	100%	Stadtoberinspektor / -in	1,00	A10	0,00		1,00	A10	
3-111-05	1110210100	L Personalmanagement	100%	Tariflich Beschäftigte/-r	1,00	A10	1,00	09b	1,00	09b	
3-112-01	1110210100	L Personalmanagement	100%	Tariflich Beschäftigte/-r	1,00	09a	1,00	09a	1,00	09a	
3-112-02	1110210100	L Personalmanagement	100%	Tariflich Beschäftigte/-r	1,00	09a	1,00	09a	1,00	09a	
3-112-03	1110210100	L Personalmanagement	100%	Tariflich Beschäftigte/-r	1,00	A7	1,00	08	1,00	08	
3-113-01	1110210100	L Personalmanagement	100%	Stadtamtsrat/ -rätin	3,96	A9	1,00	06	1,00	A12	
							0,41	09a			
							1,00	A10			
3-113-02	1110210100	L Personalmanagement	100%	Stadtinspektor/in	3,32	09b	0,26	06	1,00	A9	
							0,18	07			
							0,89	08			
							0,23	09a			
							1,00	09b			
							0,50	11			

I. Allgemeine Verwaltung

Stellen-nummer	Produktbereich	Bezeichnung d.KST	Verteilung %	Bezeichnung der Stelle Amts/Funktionsbezeichnung		im Vorjahr		tats. Besetzung am 30.6. des Vorjahres		im laufenden Haushaltsjahr		Bemerkung
						Anzahl	Bewer-tung	Anzahl	Bewer-tung	Anzahl	Bewer-tung	
1	2a	2b	2c	3		4a	4b	5a	5b	6a	6b	7
3-113-03	1110210100	L Personalmanagement	100%	Stadtinspektor/in		1,00	A11	1,00	A13	1,00	A9	
3-113-04	1110210100	L Personalmanagement	100%	Tariflich Beschäftigte/-r		1,00	09a	0,00				
3-113-05	1110210100	L Personalmanagement	100%	Stadtamtmann/ -frau						1,00	A11	
3-113-06	1110210100	L Personalmanagement	100%	Tariflich Beschäftigte/-r						1,00	09b	
3-113-07	1110210100	L Personalmanagement	100%	Tariflich Beschäftigte/-r						1,00	09b	
3-113-08	1110210100	L Personalmanagement	100%	Tariflich Beschäftigte/-r						1,00	09b	
3-113-09	1110210100	L Personalmanagement	100%	Tariflich Beschäftigte/-r						1,00	11	
3-113-10	1110210100	L Personalmanagement	100%	Erzieher/in		1,00	S08a	0,00		1,00	S08a	
Summe					**19**	**19,28**		**14,47**		**18,00**		
Fachdienst Finanzen												
3-20-01	1110220100 9732000100	L Allgemeine Finanzverwaltung/Bilanz VK FD 3-20	45% 50%	Stadtoberamtsrat/ -rätin Fachdienstleiter/in		1,00	A13	1,00	A13	1,00	A13	
Summe					**1**	**1,00**		**1,00**		**1,00**		
Finanzbuchhaltung												
3-201-01	1110220500	L Zahlungsverkehr/Buchführung	100%	Sachgebietsleiter/in		1,00	10	1,00	10	1,00	10	
3-201-02	1110220500	L Zahlungsverkehr/Buchführung	100%	Tariflich Beschäftigte/-r		1,00	A10	1,00	09b	1,00	09b	
3-201-03	1110220500	L Zahlungsverkehr/Buchführung	100%	Tariflich Beschäftigte/-r		1,00	06	0,46	06	1,00	06	
3-201-04	1110220500	L Zahlungsverkehr/Buchführung	100%	Tariflich Beschäftigte/-r		1,74	06	1,14	06	0,74	06	Tz. 29 Std./Woche
3-201-05	1110220500	L Zahlungsverkehr/Buchführung	100%	Stadtobersekretär/in		1,00	A7	1,00	A7	1,00	A7	
3-201-06	1110220500	L Zahlungsverkehr/Buchführung	100%	Tariflich Beschäftigte/-r						1,00	06	
Summe					**7**	**5,74**		**4,60**		**5,74**		
Finanzverwaltung												
3-204-01	1110220100	L Allgemeine Finanzverwaltung/Bilanz	100%	Stadtamtsrat/ -rätin		1,00	A12	1,00	A12	1,00	A12	
3-204-02	1110220100	L Allgemeine Finanzverwaltung/Bilanz	100%	Stadtoberinspektor / -in		1,00	A10	0,63	A10	1,00	A10	
3-204-03	1110220100	L Allgemeine Finanzverwaltung/Bilanz	100%	Tariflich Beschäftigte/-r		1,00	A11	1,00	11	1,00	11	
3-204-04	1110220100	L Allgemeine Finanzverwaltung/Bilanz	100%	Tariflich Beschäftigte/-r		1,00	A10	0,64	09b	1,00	09b	
Summe					**4**	**4,00**		**3,27**		**4,00**		
Zentrale Steuerungsunterstützung												
3-205-01	1110220300	L Zentrale Steuerungsunterstützung	100%	Stadtamtmann/ -frau		1,00	A11	1,00	A11	1,00	A11	
3-205-02	1110220300	L Zentrale Steuerungsunterstützung	100%	Tariflich Beschäftigte/-r		1,00	A11	1,00	10	1,00	10	
3-205-03	1110220300	L Zentrale Steuerungsunterstützung	100%	Tariflich Beschäftigte/-r		1,00	11	0,00	11	1,00	11	
Summe					**3**	**3,00**		**2,00**		**3,00**		
Zentrale Geschäftsbuchhaltung												
3-206-01	1110220200	L Geschäfts- und Anlagenbuchhaltung	100%	Stadtamtmann/ -frau		1,00	A10	0,73	A11	1,00	A11	1,00* KU A10
3-206-02	1110220200	L Geschäfts- und Anlagenbuchhaltung	100%	Sachgebietsleiter/in		1,00	09c	0,90	09b	1,00	09c	
3-206-03	1110220200	L Geschäfts- und Anlagenbuchhaltung	100%	Tariflich Beschäftigte/-r		2,50	07	1,87	07	1,00	07	

I. Allgemeine Verwaltung

Stellen-nummer	Produktbereich	Bezeichnung d.KST	Verteilung %	Bezeichnung der Stelle Amts/Funktionsbezeichnung		im Vorjahr		tats. Besetzung am 30.6. des Vorjahres		im laufenden Haushaltsjahr		Bemerkung
						Anzahl	Bewer-tung	Anzahl	Bewer-tung	Anzahl	Bewer-tung	
1	2a	2b	2c	3		4a	4b	5a	5b	6a	6b	7
3-206-04	1110220200	L Geschäfts- und Anlagenbuchhaltung	100%	Tariflich Beschäftigte/-r		1,00	09c	0,92	09c	1,00	09c	
3-206-05	1110220200	L Geschäfts- und Anlagenbuchhaltung	100%	Tariflich Beschäftigte/-r		1,00	07	1,00	07	1,00	07	
3-206-06	1110220200	L Geschäfts- und Anlagenbuchhaltung	100%	Tariflich Beschäftigte/-r		1,00	07	0,76	07	1,00	07	
3-206-07	1110220200	L Geschäfts- und Anlagenbuchhaltung	100%	Tariflich Beschäftigte/-r						1,00	07	
Summe					**7**	**7,50**		**6,18**		**7,00**		
Fachdienst Grundstücke und Steuern												
3-22-01	5730030100	L BusinessPark Elbufer	50%	Stadtoberamtsrat/ -rätin		1,00	A13	1,00	A13	0,50	A13	
	9732200100	VK FD 3-22	50%	Fachdienstleiter/in								
Summe					**1**	**1,00**		**1,00**		**0,50**		
Steuern und Abgaben												
3-222-01	1110222100	L Steuern und kommunale Gebühren	65%	Stadtamtmann/ -frau		1,00	A11	1,00	A11	1,00	A11	
	5710010100	L Wirtschaftsförderung	25%									
	9732200100	VK FD 3-22	10%									
3-222-02	1110222100	L Steuern und kommunale Gebühren	95%	Tariflich Beschäftigte/-r		1,00	08	1,00	08	1,00	08	
	9732200100	VK FD 3-22	5%									
3-222-03	1110222100	L Steuern und kommunale Gebühren	95%	Tariflich Beschäftigte/-r		1,00	A10	1,54	09b	1,00	09b	
	9732200100	VK FD 3-22	5%									
3-222-04	5710010100	L Wirtschaftsförderung	100%	Tariflich Beschäftigte/-r		1,00	11	0,00		1,00	11	Sperrvermerk - Freigabe nur durch Ratsbeschluss Citymanagment 55 Prozent Förderung durch
Summe					**4**	**4,00**		**3,54**		**4,00**		
Grundstücksbewirtschaftung												
3-223-01	1110221100	L Verwaltung städtischer Grundstücke	35%	Tariflich Beschäftigte/-r		1,00	A10	1,00	09b	1,00	09b	
	1110320101	TL Submission (3-22)	10%									
	5730030101	TL Projektsteuerung	50%									
	9732200100	VK FD 3-22	5%									
3-223-02	1110221100	L Verwaltung städtischer Grundstücke	85%	Stadtoberinspektor / -in		1,00	A10	0,00		1,00	A10	
	1110320101	TL Submission (3-22)	10%									
	9732200100	VK FD 3-22	5%									
3-223-03	1110221100	L Verwaltung städtischer Grundstücke	85%	Tariflich Beschäftigte/-r		1,00	08	1,00	08	1,00	08	
	1110320101	TL Submission (3-22)	10%									
	9732200100	VK FD 3-22	5%									
Summe					**3**	**3,00**		**2,00**		**3,00**		
Fachbereich NEU												
4	1110001300	L Leitungsteam	92%	Stadtoberrat/ -rätin		1,00	A14	0,00		1,00	A14	Sperrvermerk - Freigabe nur durch Ratsbeschluss
	9701300100	VK FD 0-13	8%	Fachbereichsleiter/in								
Summe					**1**	**1,00**		**0,00**		**1,00**		

I. Allgemeine Verwaltung												
Stellen-nummer	Produktbereich	Bezeichnung d.KST	Verteilung %	Bezeichnung der Stelle Amts/Funktionsbezeichnung		im Vorjahr		tats. Besetzung am 30.6. des Vorjahres		im laufenden Haushaltsjahr		Bemerkung
						Anzahl	Bewer-tung	Anzahl	Bewer-tung	Anzahl	Bewer-tung	
1	2a	2b	2c	3		4a	4b	5a	5b	6a	6b	7
GESAMT					464	370,83		320,68		369,58		

Mandant **17000** **Stadt Wedel** **Teil B: Veränderungsliste zum** Zeitraum **01.01.2026**

Stellenplan 2026

Abrechnungskreis Seite - 1 -

Stand 27.08.2025 10:19:09 P&I LOGA

gedruckt 27.08.2025 10:19:09 P&I LOGA Rel.25.6/1.27 /X1.6 / P1.160

Lfd. Nr.	Stellenplannummer	Bezeichnung der Stelle Amts-/Funktionsbezeichnung	Zahl der Stellen 2026	Höher-, Herabstufungen und Umwandlungen		Zugänge Bes./Entg. Gr.	Abgänge Bes./Entg. Gr.
				von Bes./ Entg.Gr.	nach Bes./ Entg.Gr.		
1	2	3	4	5	6	7	8
I. Allgemeine Verwaltung							
Verwaltung							
Erste/r Stadtrat/-rätin							
1	II-01	Tariflich Beschäftigte/-r	0,654	09a	09a	0,154	
Zusammenfassung						0,154	
0-11: Justiziariat							
2	0-11-01	Stadtoberrat/ -rätin	1.000	A15	A14		
0-13: Büro der Bürgermeisterin / des Bürgermeisters							
3	0-13-02	Tariflich Beschäftigte/-r	0,846	08	08		0,154
4	0-13-04	Referent/in	1,000	A11	11		
Zusammenfassung							0,154
0-14: Rechnungsprüfungsamt							
5	0-14-03	Stadtamtsrat/-rätin	1.000	A11	A12		
0-15: Wirtschaftsförderung							
6	0-15-01	Stadtoberamtsrat/ -rätin Stabsstellenleiter/in	0,500		A13	0,500	
Zusammenfassung						0,500	
FB1: Fachbereich Bürgerservice							
1-30: Fachdienst Ordnung und Einwohnerservice							
7	1-30-01	Stadtamtsrat/ -rätin Fachdienstleiter/in	1.000	A13	A12		
1-302: Allgemeine Ordnungsangelegenheiten							
8	1-302-07	Tariflich Beschäftigte/-r	1,000	A10	09b		
1-303: Einwohnermeldeamt							
9	1-303-02	Tariflich Beschäftigte/-r	0,500	06	07		
10	1-303-05	Tariflich Beschäftigte/-r	0,822	A7	07		
11	1-303-06	Tariflich Beschäftigte/-r	0,872	06	07		
12	1-303-07	Tariflich Beschäftigte/-r	0,500	06	07		
13	1-303-08	Tariflich Beschäftigte/-r	1.000	06	07		

Mandant **17000** **Stadt Wedel** **Teil B: Veränderungsliste zum** Zeitraum **01.01.2026**

Stellenplan 2026

Abrechnungskreis Seite - 1 -

Stand 27.08.2025 10:19:09 P&I LOGA

gedruckt 27.08.2025 10:19:09 P&I LOGA Rel.25.6/1.27 /X1.6 / P1.160

Lfd. Nr.	Stellenplannummer	Bezeichnung der Stelle Amts-/Funktionsbezeichnung	Zahl der Stellen 2026	Höher-, Herabstufungen und Umwandlungen		Zugänge Bes./Entg. Gr.	Abgänge Bes./Entg. Gr.
				von Bes./ Entg.Gr.	nach Bes./ Entg.Gr.		
1	2	3	4	5	6	7	8
1-304: Standesamt							
14	1-304-02	Standesbeamtin/ -beamter	0,500	A9	09a		
15	1-304-03	Standesbeamtin/ -beamter	1.000	A8	09a		
1-305: Rathausinformation							
16	1-305-01	Teamleiter/in	0,769		08	0,769	
17	1-305-02	Tariflich Beschäftigte/-r	0,641		05	0,641	
18	1-305-03	Tariflich Beschäftigte/-r	0,641		06	0,641	
Zusammenfassung						2.051	
1-40: Fachdienst Bildung, Kultur und Sport							
1-401: Schule, Kultur und Sport							
19	1-401-03 (neu)	Stadtoberinspektor / -in	1.000		A10	1.000	
20	1-401-04	Stadtoberinspektor / -in	0,000	A10			0,500
21	1-401-03 (alt)	Tariflich Beschäftigte/-r	0,000	08			0,500
22	1-401-05	Tariflich Beschäftigte/-r	1.000	10	11		
Zusammenfassung						1.000	1.000
1-401-6: Gebrüder-Humboldt-Schule (GHS)							
23	1-401-62	Tariflich Beschäftigte/-r	0,410	03	06		
1-401-7: Ernst-Barlach-Gemeinschaftsschule (EBG)							
24	1-401-83	Sozialpädagogische/r Assistent/in	0,116	S03	S03		0,244
Zusammenfassung							0,244
1-403: Kindertageseinrichtungen							
25	1-403-03	Tariflich Beschäftigte/-r	1.000	07	06		
26	1-403-04	Tariflich Beschäftigte/-r	1.000	A9	09b		
1-43: Fachdienst Weiterbildung (VHS)							
27	1-43-09	Tariflich Beschäftigte/-r	0,410	04	03		0,064
28	1-43-16	Tariflich Beschäftigte/-r	0,385		05		0,110
Zusammenfassung							0,174
1-440: Musikschule							
29	1-440-07	Musikschullehrer/in	1.000	09b	09b	0,424	
Zusammenfassung						0,424	

Mandant **17000** **Stadt Wedel** **Teil B: Veränderungsliste zum** Zeitraum **01.01.2026**

Stellenplan 2026

Abrechnungskreis Seite - 1 -

Stand 27.08.2025 10:19:09 P&I LOGA

gedruckt 27.08.2025 10:19:09 P&I LOGA Rel.25.6/1.27 /X1.6 / P1.160

Lfd. Nr.	Stellenplannummer	Bezeichnung der Stelle Amts-/Funktionsbezeichnung	Zahl der Stellen 2026	Höher-, Herabstufungen und Umwandlungen		Zugänge Bes./Entg. Gr.	Abgänge Bes./Entg. Gr.
				von Bes./ Entg.Gr.	nach Bes./ Entg.Gr.		
1	2	3	4	5	6	7	8
1-50: Fachdienst Soziales							
1-501: Allgemeine Sozialhilfe							
30	1-501-02	Tariflich Beschäftigte/-r	1,000	A10	09b		
31	1-501-03	Tariflich Beschäftigte/-r	1,000	A10	09b		
32	1-501-05	Tariflich Beschäftigte/-r	1.000	09b	10		
33	1-501-09	Tariflich Beschäftigte/-r	0,783	09b	09b		0,014
34	1-501-10	Stadtamtsinspektor/in	0,000	A9mD	A9mD		0,100
35	1-501-12	Tariflich Beschäftigte/-r	0,000	06	06		0,265
Zusammenfassung							0,379
1-502: Fachstelle Wohnen							
36	1-502-01	Sachgebietsleiter/in	1.000	A10	09c		
37	1-502-01A	Tariflich Beschäftigte/-r	0,000	06	06		0,222
Zusammenfassung							0,222
1-503: Wohngeld							
38	1-503-02	Tariflich Beschäftigte/-r	1,000	A8	09a		
39	1-503-04	Tariflich Beschäftigte/-r	0,000	09a	09a		0,769
40	1-503-07	Tariflich Beschäftigte/-r	1.000	09a	09a	0,334	
Zusammenfassung						0,334	0,769
1-60: Fachdienst Kinder, Jugend und Familie							
1-601: Allgemeine Kinder- u. Jugendangelegenheiten							
41	1-601-01	Tariflich Beschäftigte/-r	0,859	A10	09c		
42	1-601-03	Sozialpädagoge/-in	0,000	S12			1.000
43	1-601-06	Erzieher/in	0,000	S08a			1.000
Zusammenfassung							2.000
1-602: Kinder- und Jugendzentrum							
44	1-602-05	Erzieher/in	0,885	S08b	S08b		0,885
45	1-602-08	Sozialpädagoge/-in	1,000	S12	S12	1,000	
Zusammenfassung						1,000	0,885
1-603: Schulsozialarbeit							
46	1-603-16	Sozialpädagoge/-in	1,000	S12	S12		1,000
Zusammenfassung							1,000

Mandant **17000** **Stadt Wedel** **Teil B: Veränderungsliste zum** Zeitraum **01.01.2026**

Stellenplan 2026

Abrechnungskreis Seite - 1 -

Stand 27.08.2025 10:19:09 P&I LOGA

gedruckt 27.08.2025 10:19:09 P&I LOGA Rel.25.6/1.27 /X1.6 / P1.160

Lfd. Nr.	Stellenplannummer	Bezeichnung der Stelle Amts-/Funktionsbezeichnung	Zahl der Stellen 2026	Höher-, Herabstufungen und Umwandlungen		Zugänge Bes./Entg. Gr.	Abgänge Bes./Entg. Gr.
				von Bes./ Entg.Gr.	nach Bes./ Entg.Gr.		
1	2	3	4	5	6	7	8
1-604: Freie Lernzeit u. Betreuungsangebote Albert-Schweitzer-Schule (ASS)							
47	1-604-001	Sachgebietsleiter/in	1,000	S12	S11b		
48	1-604-101	Erzieher/in	1,000	S08a	S08a	1,000	
Zusammenfassung						1,000	
1-605: Ganztags- u. Betreuungsangebote Altstadtschule (ATS)							
49	1-605-93	sozialpäd. Assistenz	0,512	S03	S03	0,512	
50	1-605-121	Erzieher/in	0,718	S08a	S08a	0,718	
51	1-605-122	sozialpäd. Assistenz	0,564	S03	S03	0,564	
Zusammenfassung						1,794	
1-606: Ganztags- u. Betreuungsangebote Moorwegschule (MWS)							
52	1-606-121	Erzieher/in	0,718	S08a	S08a	0,718	
53	1-606-122	sozialpäd. Assistenz	0,692	S03	S03	0,692	
54	1-606-131	Erzieher/in	0,718	S08a	S08a	0,718	
55	1-606-132	sozialpäd. Assistenz	0,692	S03	S03	0,692	
Zusammenfassung						2,820	
FB2: Fachbereich Bauen und Umwelt							
2-101: Technisches Gebäudemanagement							
56	2-101-03	Bauzeichner/in	0,743	08	08		0,026
57	2-101-07	Techniker/in	1.000	09b	09b	0,231	
Zusammenfassung						0,231	0,026
2-102: Kaufmännisches Gebäudemanagement							
58	2-102-03	Tariflich Beschäftigte/-r	0,769	09a	09a	0,154	
Zusammenfassung						0,154	
2-103: Infrastrukturdienste							
59	2-103-18	Hausmeister/in	1.000	05	04		
2-60: Fachdienst Bauverwaltung und öffentliche Flächen							
2-601: Bauverwaltung							
60	2-601-06	Stadtamtmann/ -frau	0,653	A11	A11		0,103
Zusammenfassung							0,103

Mandant **17000** **Stadt Wedel** **Teil B: Veränderungsliste zum** Zeitraum **01.01.2026**

Stellenplan 2026

Abrechnungskreis Seite - 1 -

Stand 27.08.2025 10:19:09 P&I LOGA

gedruckt 27.08.2025 10:19:09 P&I LOGA Rel.25.6/1.27 /X1.6 / P1.160

Lfd. Nr.	Stellenplannummer	Bezeichnung der Stelle Amts-/Funktionsbezeichnung	Zahl der Stellen 2026	Höher-, Herabstufungen und Umwandlungen		Zugänge Bes./Entg. Gr.	Abgänge Bes./Entg. Gr.
				von Bes./ Entg.Gr.	nach Bes./ Entg.Gr.		
1	2	3	4	5	6	7	8
2-605: Bauhof							
61	2-605-06	Tariflich Beschäftigte/-r	1.000	05	04		
62	2-605-08	Tariflich Beschäftigte/-r	1.000	02	01		
63	2-605-11	Kraftfahrer/in	1.000	05	06		
64	2-605-17	Tariflich Beschäftigte/-r	1.000	07	06		
65	2-605-20	Tariflich Beschäftigte/-r	1.000	04	05		
66	2-605-21	Tariflich Beschäftigte/-r	1.000	02a	01		
2-61: Fachdienst Stadt- und Landschaftsplanung							
67	2-61-02	Techn. tariflich Beschäftigte/-r	0,769	12	11		
68	2-61-03	Techn. tariflich Beschäftigte/-r	1,000	A10	09b	0,240	
69	2-61-08	Techn. tariflich Beschäftigte/-r	0,641	11	11		0,359
70	2-61-10	Tariflich Beschäftigte/-r	0,000	09b	09b		0,128
71	2-61-11	Techn. tariflich Beschäftigte/-r	0,000	11	11		0,641
Zusammenfassung						0,240	1,128
2-63: Fachdienst Bauaufsicht							
72	2-63-01	Stadtamtsrat/ -rätin Fachdienstleiter/in	1.000	A13	A12		
73	2-63-06	Tariflich Beschäftigte/-r	0,000	11	11		0,089
Zusammenfassung							0,089
FB2: Fachbereich Innerer Service							
3-10: Fachdienst Interner Dienstbetrieb							
3-102: Strategische IT							
74	3-102-05	Tariflich Beschäftigte/-r	1,000	A11	10		
3-103: Gremien							
75	3-103-02	Tariflich Beschäftigte/-r	0,769	A9	09b		
76	3-103-04	Tariflich Beschäftigte/-r	0,847	07	06	0,077	
Zusammenfassung						0,077	
3104: Zentrale Dienste							
77	3-104-01	Teamleiter/in	0,000	08			0,769
78	3-104-02	Tariflich Beschäftigte/-r	0,000	06			0,846
79	3-104-03	Tariflich Beschäftigte/-r	0,629	05	05	0,128	
80	3-104-04	Tariflich Beschäftigte/-r	0,000	05			0,948
Zusammenfassung						0,128	2.563

Mandant **17000** **Stadt Wedel** **Teil B: Veränderungsliste zum** Zeitraum **01.01.2026**

Stellenplan 2026

Abrechnungskreis Seite - 1 -

Stand 27.08.2025 10:19:09 P&I LOGA
gedruckt 27.08.2025 10:19:09 P&I LOGA Rel.25.6/1.27 /X1.6 / P1.160

Lfd. Nr.	Stellenplannummer	Bezeichnung der Stelle Amts-/Funktionsbezeichnung	Zahl der Stellen 2026	Höher-, Herabstufungen und Umwandlungen		Zugänge Bes./Entg. Gr.	Abgänge Bes./Entg. Gr.
				von Bes./ Entg.Gr.	nach Bes./ Entg.Gr.		
1	2	3	4	5	6	7	8
3-105: Organisation und Digitalisierung							
81	3-105-03	Tariflich Beschäftigte/-r	1,000	A10	10		
82	3-105-07	Tariflich Beschäftigte/-r	1,000	A11	10		
3-11: Fachdienst Personal							
83	3-111-01	Tariflich Beschäftigte/-r	1,000	A11	11		
84	3-111-05	Tariflich Beschäftigte/-r	1,000	A10	09b		
85	3-112-03	Tariflich Beschäftigte/-r	1,000	A7	08		
86	3-113-01	Stadtamtsrat/ -rätin	1.000	A9	A12		
87	3-113-04	Stadtinspektor/in	0,962	A9	A9		0,962
88	3-113-09	Tariflich Beschäftigte/-r	0,313	09b	09b		0,313
Zusammenfassung							1,275
320: Fachdienst Finanzen							
3-201: Finanzbuchhaltung							
89	3-201-02	Tariflich Beschäftigte/-r	1,000	A10	09b		
3-204: Finanzverwaltung							
90	3-204-03	Tariflich Beschäftigte/-r	1,000	A11	11		
91	3-204-04	Tariflich Beschäftigte/-r	1,000	A10	09b		
3-205: Zentrale Steuerungsunterstützung							
92	3-205-02	Tariflich Beschäftigte/-r	1.000	A11	10		
3-206: Zentrale Geschäftsbuchhaltung							
93	3-206-02	Stadtamtmann/ -frau	1.000	A10	A11		
94	3-206-08	Tariflich Beschäftigte/-r	0,500	07	07		0,500
Zusammenfassung							0,500
3-22: Fachdienst Grundstücke und Steuern							
95	3-22-01	Stadtoberamtsrat/ -rätin Fachdienstleiter/in	0,500	A13	A13		0,500
Zusammenfassung							0,500
3-222: Steuern und Abgaben							
96	3-222-03	Tariflich Beschäftigte/-r	1,000	A10	09b		
3-223: Grundstücksbewirtschaftung							
97	3-223-01	Tariflich Beschäftigte/-r	1,000	A10	09b	0,500	
98	3-223-04	Stadtoberinspektor / -in	0,500	A10			0,500
Zusammenfassung						0,500	0,500

Teil C: Stellenplanquerschnitt 2026 (mit Wahlbeamtinnen und -beamten auf Zeit)

Org.kennziffer im Stellenplan,	**Beamte (Besoldungsgruppen A)**																	**Tariflich Beschäftigte**														
	Laufbahngruppe 2																	Laufbahngruppe 1															**(nach den Entgeltgruppen der VergO zum TVöD)**
Bezeichnung der Verw.einheit, (Gliederungsziffer gem.GemHVO)	B3/ B5	16	15	14	13 h	13 g	12	11	10	9 g	9 m	8	7	6	5	**Sum-me**	15	14	13	12	11 S15/S 17	10 S 12	9a-9c S 11	8 S 8/9	6/7 S5 P 7	5 S 3/4	4	3 S 2	2	1	**Summe**	**insge-samt**
Verwaltung																																
I Bürgermeister/in	1	-	-	-	-	-	-	-	-	-	-	-	-	-	-	**1**	-	-	-	-	-	-	-	-	-	-	-	-	-	**0**	**1,00**
'II 1. Stadtrat/Stadträtin	1	-	-	-	-	-	-	-	-	-	-	-	-	-	-	**1**	-	-	-	-	-	-	0,654	-	-	-	-	-	-	**0,654**	**0,65**
0-08 Personalrat (08)	-	-	-	-	-	-	-	-	-	-	-	-	-	-	-	**0**	-	-	-	-	1	-	-	-	0,63	-	-	-	-	**1,63**	**1,63**
0-11 Justitiarin (023)	-	-	-	1	-	1	-	-	-	-	-	-	-	-	-	**2**	-	-	-	-	-	-	-	-	-	-	-	-	-	**0**	**2,00**
0-12 Gleichstellungsbeauftr. (05)	-	-	-	-	-	-	-	-	-	-	-	-	-	-	-	**0**	-	-	-	-	-	1	-	-	-	-	-	-	-	**1**	**1,00**
0-13 Büro d. Bürgermeisters (00)	-	-	-	-	-	-	-	-	-	-	-	-	-	-	-	**0**	-	-	-	-	1	1	-	0,846	-	-	-	-	-	**2,846**	**2,85**
0-14 Rechnungsprüfungsamt (01)	-	-	-	-	-	-	1	1,5	-	-	-	-	-	-	-	**2,5**	-	-	-	1,23	-	-	-	-	-	-	-	-	-	**1,23**	**3,73**
0-15 Wirtschaftsförderung	-	-	-	-	-	0,5	-	-	-	-	-	-	-	-	-	**0,5**	-	-	-	-	-	-	-	-	-	-	-	-	-	**0**	**0,50**
1 FBL Bürgerservice	-	-	1	-	-	-	-	-	-	-	-	-	-	-	-	**1**	-	-	-	-	-	-	-	0,5	-	-	-	-	-	**0,5**	**1,50**
1-30 Ordnung u. Einwohnerserv. (11)	-	-	-	-	-	-	1	1	1,5	-	-	-	-	-	-	**3,5**	-	-	-	-	-	-	7,51	1,4	4,69	3,08	-	-	-	**16,68**	**20,18**
1-40 Bildung,Kultur u.Sport (20/30/407)	-	-	-	-	-	2	-	2	1,73	-	-	0,5	-	-	-	**6,23**	-	-	-	-	-	-	1	-	1,77	-	-	-	-	**2,77**	**9,00**
1-50 Soziales (40)	-	-	-	-	-	1	-	0,65	1,7	-	0,65	-	-	-	-	**4**	-	-	-	-	-	2	13,9	-	2,62	-	3	-	-	**21,52**	**25,52**
1-60 Kinder, Jugend u. Familie	-	-	-	-		1	-	-	-							**1**	-	-	-	-	-	1,63	0,5	1	-	-	-	-	-	**3,13**	**4,13**
2 FBL Bauen und Umwelt	-	-	1	-	-	-	-	-	-	-	-	-	-	-	-	**1**	-	-	-	-	-	-	-	-	-	0,6	-	-	-	**0,6**	**1,60**
2-10 Gebäudemgt. / Verw. (60/61)	-	-	-	-	-	-	-	-	-	-	-	-	-	-	-	**0**	-	-	1	-	3,72	1	8,23	1,48	-	-	-	-	-	**15,43**	**15,43**
2-13 Nachhaltigkeitsmanagement (11)	-	-	-	-	-	-	-	-	-	-	-	-	-	-	-	**0**	-	-	-	-	1,5	-	-	-	-	-	-	-	-	**1,5**	**1,50**
2-60 Bauvw. U. öffentliche Flächen (60/6	-	-	-	-	-	-	-	1,66	1	-	-	-	-	-	-	**2,66**	-	-	1	1	2	1	3,03	-	-	-	-	-	-	**8,03**	**10,69**
2-61 Stadt- u. Landsch.planung (61)	-	-	-	-	-	-	-	-	-	-	-	-	-	-	-	**0**	-	-	1	1	3,27	-	1,99		0,5	-	-	-	-	**7,76**	**7,76**
2-63 Bauaufsicht (61)	-	-	-	-	-	-	1	-	-	-	-	-	-	-	-	**1**	-	-	-	-	2,65	-	1	-	-	1,73	-	-	-	**5,38**	**6,38**
3-10 Interner Dienstbetrieb (021/06)	-	-	-	-	-	1	2	3,5	-	-	-	-	-	-	-	**6,5**	-	-	-	-	-	4,5	4,5	0,5	1,99	2,79	-	-	-	**14,28**	**20,78**
3-11 Personal (022)	-	-	-	-	-	1	1	3	1	2,04	-	-	-	-	-	**8,04**	-	-	-	-	2	-	7,22	1	-	-	-	-	-	**10,22**	**18,26**
3-20 Finanzen (03)	-	-	-	-	-	1	1	2	1	-	-	-	1	-	-	**6**	-	-	-	-	2	2	4	-	6,74	-	-	-	-	**14,74**	**20,74**
3-22 Grundstücke und Steuern	-	-	-	-	-	0,5	-	1	1							**2,5**	-	-	-	-	1	-	2	1	1	-	-	-	-	**5**	**7,50**
4 FBL NEU	-	-	-	1	-	-	-	-	-	-	-	-	-	-	-	**1**	-	-	-	-	-	-	-	-	-	-	-	-	-	**0**	**1,00**
Summe Verwaltung	2	0	2	2	0	9	7	16,31	8,93	2,04	0,65	0,5	1	0	0	**51,43**	0	0	3	3,23	20,14	14,13	55,53	7,726	19,94	8,2	3	0	0	0	**134,90**	**186,33**
im Vorjahr	2	0	3	1	0	10	4	22,41	19,69	5,77	0,75	2,23	1	0	0	71,85	0	0	3	3,23	17,22	10,13	43,9	9,41	19,29	8,38	3	0	0	0	117,56	189,41
Differenz	0	0	-1	1	0	-1	3	-6,1	-10,76	-3,73	-0,1	-1,73	0	0	0	-20,42	0	0	0	0	2,92	4	11,63	-1,684	0,65	-0,18	0	0	0	0	17,34	-3,08
Einrichtungen																																
1-302 Feuerwehr (13)	-	-	-	-	-	-	-	-	-	-	-	-	-	-	-	**0**	-	-	-	-	-	-	-	-	5	-	-	-	-	**5**	**5,00**
1-402 - 1-406 Schulen (21-28)	-	-	-	-	-	-	-	-	-	-	-	-	-	-	-	**0**	-	-	-	-	-	-	-	0,77	9,04	0,1	-	1,27	-	**11,18**	**11,18**
1-602 Kinder- u. Jugendzentr. (460)	-	-	-	-	-	-	-	-	-	-	-	-	-	-	-	**0**	-	-	-	-	-	-	1	2,44	0,26	-	-	-	-	**3,7**	**3,70**
1-603-1-606 SKB uns SSA (464)	-	-	-	-	-	-	-	-	-	-	-	-	-	-	-	**0**	-	-	-	-	-	13,68	1	31,08	-	30,31	-	2,98	-	**79,05**	**79,05**
1-409 Kindertagesstätten (464)	-	-	-	-	-	-	-	-	-	-	-	-	-	-	-	**0**	-	-	-	-	-	-	-	-	-	-	-	-	-	**0**	**0,00**
1-411 Stadtmuseum (32)	-	-	-	-	-	-	-	-	-	-	-	-	-	-	-	**0**	-	-	-	-	-	1	-	-	-	-	-	-	-	**1**	**1,00**
1-420 Stadtbücherei (352)	-	-	-	-	-	-	-	-	-	-	-	-	-	-	-	**0**	-	-	-	-	1	-	4,42	-	3,83	-	-	-	-	**9,25**	**9,25**
1-43 Weiterbildung/VHS (350)	-	-	-	-	-	-	-	1	-	-	-	-	-	-	-	**1**	-	1	1	-	4	-	1	-	1	0,39	1,79	-	-	**10,18**	**11,18**
1-440 Musikschule (33)	-	-	-	-	-	-	-	-	-	-	-	-	-	-	-	**0**	-	-	-	-	-	1	5,06	-	1	-	-	-	-	**7,06**	**7,06**
1-506 Stadtteilzentrum (468)	-	-	-	-	-	-	-	-	-	-	-	-	-	-	-	**0**	-	-	-	-	-	-	1,51	-	-	0,5	-	-	-	**2,01**	**2,01**
1-507 Jugend- u. Kommunikationszentrur	-	-	-	-	-	-	-	-	-	-	-	-	-	-	-	**0**	-	-	-	-	-	0,77	0,63	-	0,5	-	-	-	-	**1,9**	**1,90**
2-10 Gebäudereinigung u. Wartung	-	-	-	-	-	-	-	-	-	-	-	-	-	-	-	**0**	-	-	-	-	-	-	-	-	2	13,44	3,2	0,62	3,89	**23,15**	**23,15**
2-605 Bauhof, Vw. u. Betrieb (77)	-	-	-	-	-	-	-	-	-	-	-	-	-	-	-	**0**	-	-	-	-	-	1	-	0,769	1	-	-	-	-	**2,769**	**2,77**
2-605,2-605 Straßen, Grünfl. (63-66)	-	-	-	-	-	-	-	-	-	-	-	-	-	-	-	**0**	-	-	-	-	-	-	-	-	3	10	7	2	1	**24**	**24,00**
3-10 Archiv (32)	-	-	-	-	-	-	-	-	-	-	-	-	-	-	-	**0**	-	-	-	-	-	-	1	-	-	-	-	-	-	**1**	**1,00**
3-12 Stadt- u. Verw.marketing (079)	-	-	-	-	-	-	-	0	1	-	-	-	-	-	-	**1**	-	-	-	-	-	-	-	-	-	-	-	-	-	**0**	**1,00**
Summe Einrichtungen	0	0	0	0	0	0	0	1	1	0	0	0	0	0	0	**2**	0	1	1	0	5	17,45	15,62	35,06	26,63	54,74	11,99	6,87	4,89	1	**181,25**	**183,25**
im Vorjahr	0	0	0	0	0	0	0	1	1	0	0	0	0	0	0	2	0	1	1	0	5	19,45	14,2	32,79	27,49	54,27	10,05	8,28	5,89	0	179,42	181,42
Differenz	0	0	0	0	0	0	0	0	0	0	0	0	0	0	0	0	0	0	0	0	0	-2	1,42	2,269	-0,86	0,47	1,94	-1,41	-1	1	1,829	1,83
Gesamtsummen	**2**	**0**	**2**	**2**	**0**	**9**	**7**	**17,31**	**9,9**	**2**	**0,65**	**0,5**	**1**	**0**	**0**	**53,43**	**0**	**1**	**4,00**	**3,2**	**25,14**	**31,58**	**71,15**	**42,8**	**46,57**	**62,94**	**14,99**	**6,87**	**4,89**	**1**	**316,15**	**369,58**
im Vorjahr	2,00	0,00	3,00	1,00	0,00	10,00	4,00	23,41	20,69	5,77	0,75	2,23	1,00	0,00	0,00	73,85	0,00	1,00	4,00	3,23	22,22	29,58	58,10	42,20	46,78	60,85	13,05	8,28	5,89	0,00	295,18	370,83

Stellenplan für das Haushaltsjahr 2026
- nachrichtlicher Teil -

Bezeichnung der Stelle Amts-/Funktionsbezeichnung	Im Vorjahr 2025		Tatsächliche Besetzung am 30.06. 2025		Im laufenden Haushaltsjahr 2026		Bemerkungen
	Anzahl	Bewertung	Anzahl	Bewertung	Anzahl	Bewertung	
Auszubildende:							
- Verwaltungsfachangestellte/r	5	Ausb.Vgt.	3	Ausb.Vgt.	6	Ausb.Vgt.	
- Straßenwärter	0	Ausb.Vgt.	0	Ausb.Vgt.	0	Ausb.Vgt.	
Obersekretäranwärter/in	4	Anw.bez.	3	Anw.bez.	1	Anw.bez.	
Stadtinspektoranwärter/in	5	Anw.bez.	3	Anw.bez.	4	Anw.bez.	
Langzeitpraktikum	0	Prakt.Vgt.	0	Prakt.Vgt.	0	Prakt.Vgt.	
Freiwilliges Soziales Jahr / Bundesfreiwilligendienst	9	Tasch.Geld	8	Tasch.Geld	9	Tasch.Geld	1 x Johann-Rist-Gymnasium, 1x "Die Villa" 1 x Kinder- u. Jugendzentrum; 4 x Ganztagsbetr. Grundschulen, 1 x STZ "mittendrin"; 1x Ernst-Barlach-Gem.Schule
Honorarkräfte/Übungsleiter:							
GHS, EBG, JRG und ASS	div.	So.Vgt.	div.	So.Vgt.	div.	So.Vgt.	Betreuungskräfte zur Unterstützung des Ganztagsbetriebs
Kinder-u. Jugendzentrum	div.	So.Vgt.	div.	So.Vgt.	div.	So.Vgt.	Interessengruppenleit. 1.344 Std p.a. / "Wespi" 656 Std.p.a.
Stadtteilzentrum "mittendrin"	div.	So.Vgt.	div.	So.Vgt.	div.	So.Vgt.	"mittendrin" 625 Std. p.a. / Altenarbeit 160 St. p.a.
Schulkinderbetreuungen	div.	So.Vgt.	div.	So.Vgt.	div.	So.Vgt.	Aushilfen u. vorübergeh. Personalverstärkung / 250 Std. p.a.
Volkshochschule	div.	So.Vgt.	div.	So.Vgt.	div.	So.Vgt.	Kursleiter/innen
Stadtmuseum	div.	So.Vgt.	div.	So.Vgt.	div.	So.Vgt.	Honorarkräfte
Musikschule	div.	So.Vgt.	div.	So.Vgt.	div.	So.Vgt.	Lehrkräfte
Mitarbeiter/innen des Leistungszentrums Wedel (ALG II), Stadtentwässerung u. sonstige Abordnungen:							Gegen Erstattung der Personalkosten
Stadtoberinspektor/in	0,83	A 10	0,83	A 10	0,83	A 10	
Stadtamtfrau/amtmann	0	A 11	0	A 11	0	A 11	
Amtsrat/-rätin	0	A 12	0	A 12	0	A 12	
Verwaltungsfachangestellte/r	0		0		0		
Sozialpädagogin/e	1	9 b	1	9 b	1	9 b	
Langfristig beurlaubt:							
Beamter/Beamtin gehobener Dienst	0		0		0		
Beamter/Beamtin mittlerer Dienst	0		0		0		
davon aufgrund von Altersteilzeit	2		0		2		
Arbeitnehmer/in	3		3		3		
Langfristig teilzeitbeschäftigt:							
Beamter/Beamtin geh. Dienst	8		8		6		
Beamter/Beamtin mittl. Dienst	1		1		1		

öffentlich Verantwortlich: Fachdienst Bildung, Kultur und Sport	**BESCHLUSSVORLAGE**

Geschäftszeichen 1-40	Datum 18.09.2025	**BV/2025/063-1**

Beratungsfolge	**Zuständigkeit**	**Termine**

Außenstelle des Stadtmuseums Möller Technicon- Aufhebung des Beschlusses vom 09.09.2020

Beschlussvorschlag:

Der Rat beschließt:

Der Beschluss vom 09.09.2020 zur Übernahme des Möller Technicon als Außenstelle des Stadtmuseum Wedel wird aufgehoben.

- Der Mietvertrag mit der InaTec Gmbh geht von der Stadt Wedel an den Förderverein Möller Technicon e.V. über.

- Das seinerzeit übernommene Inventar geht aus dem Eigentum der Stadt Wedel an den Förderverein Möller Technicon e.V. über.

- Das Eigentum an neu angeschafftem Inventar seit September 2020 wurde durch zweckgebundene Spenden von Dritten an das Möller Technicon finanziert und geht ebenfalls von der Stadt Wedel an den Förderverein Möller Technicon e.V. über.

Ziele

Darstellung des Sachverhaltes

Mit Beschluss vom 09.09.2020 des Ausschusses für Bildung, Kultur und Sport wurde das Möller Technicon in Wedel offiziell Außenstelle des Stadtmuseum Wedel. Somit wurde die bestehende gute Zusammenarbeit auch formal integriert. In den vergangenen 3 Jahren hat die Arbeit des Möller Technicon eine sehr positive Entwicklung genommen.
„Die Jugendarbeit hat einen großen Schub bekommen, die Besucherzahlen sind gut, das Spendenaufkommen ist weiterhin hoch, die Menschen engagieren sich." stellen die ehrenamtlichen Mitarbeiter in Ihrem Bericht zur Zukunft des Möller Technicon vom 05.06.2025 fest.
Allerdings steht das Möller Technicon auch vor Herausforderungen. Die Ehrenamtlichen machen deutlich, dass es nicht immer einfach ist „Mit-Macher" zu finden, die wirklich auch selber aktiv sein möchten. Gleichzeitig weisen sie daraufhin, dass, auch wenn das Spendenaufkommen einen positiven Verlauf nimmt, es einfacher wäre, wenn das Möller Technicon einen gemeinnützigen Verein gründen würde, um hier auch die Möglichkeit zu haben, anderweitige Zuschüsse zu erhalten, die sie als kommunales Museum nicht erhalten können.

Die ehrenamtlichen Mitarbeiter*innen haben die Gründung des Fördervereins Möller Technicon e.V. mit großem Engagement erfolgreich umgesetzt. Die Gründungsversammlung fand am 9. Juli 2025 statt und das Vereinsregister weist seit dem 25.07. 2025 nun das Möller Technicon offiziell als Förderverein Möller Technicon e.V. aus. Damit können die Ehrenamtlichen künftig eigenständig handeln und ihre hervorragende Arbeit für die Stadt unabhängig weiterführen.
Gleichzeitig bedeutet dies, dass der Beschluss vom 9. September 2020 aufgehoben werden muss, um die selbständige Tätigkeit des Vereins rechtlich zu ermöglichen.

Die **Objekte** der **Technicon-Sammlung** gliedern sich in nachstehende Kategorien:

a) Eigener Sammlungsbestand:
Objekte, die als Spende in den Eigentumsbestand der Initiative Technicon, später städt. Außenstelle, gelangt sind.

b) Leihgaben des Vermieters InaTec GmbH:
Rund ein Viertel der Objekte im Sammlungsbestand sind nach Angabe des Technicons Eigentum der InaTec, bzw. von Herrn Inäbnit. Diese Objekte sind zu keinem Zeitpunkt Eigentum der Stadt Wedel gewesen.

c) Leihgaben Dritter:
In den Beständen des Technicons befinden sich zu einem geringen Anteil vereinzelte Leihgaben weiterer Personen, wie beispielsweise das Studiotonbandgerät des Entertainers Peter Frankenfeld, das dem Sohn Thomas Frankenfeld gehört.
Diese Objekte sind ebenfalls nie Eigentum der Stadt Wedel geworden.
Im Zeitraum von September 2020 bis heute angeschafftes Mobiliar und sonstiges Inventar ist ausschließlich durch zweckgebundene Technicon-Spenden Dritter an die Stadt finanziert worden.
Da der Beschluss von 2020 vorsah, dass der Stadt keine weiteren Kosten entstehen dürfen, hat die Museumsleitung in enger Zusammenarbeit mit involviertem Verwaltungspersonal der Stadt stets darauf geachtet, dass sich das Technicon durch Spenden- bzw. Gebühreneinnahmen der Workshops selbst trägt. Diese Umsetzung ist gelungen.

Begründung der Verwaltungsempfehlung

Mit Beschluss vom 09.09.2020 des Ausschusses für Bildung, Kultur und Sport wurde das Möller Technicon in Wedel offiziell Außenstelle des Stadtmuseum Wedel. Somit wurde die bestehende gute Zusammenarbeit auch formal integriert. In den vergangenen 3 Jahren hat die Arbeit des Möller Technicon eine sehr positive Entwicklung genommen.
„Die Jugendarbeit hat einen großen Schub bekommen, die Besucherzahlen sind gut, das Spendenaufkommen ist weiterhin hoch, die Menschen engagieren sich." stellen die ehrenamtlichen Mitarbeiter in Ihrem Bericht zur Zukunft des Möller Technicon vom 05.06.2025 fest.
Allerdings steht das Möller Technicon auch vor Herausforderungen. Die Ehrenamtlichen machen deutlich, dass es nicht immer einfach ist „Mit-Macher" zu finden, die wirklich auch selber aktiv sein möchten. Gleichzeitig weisen sie daraufhin, dass, auch wenn das Spendenaufkommen einen positiven Verlauf nimmt, es einfacher wäre, wenn das Möller Technicon einen gemeinnützigen Verein gründen würde, um hier auch die Möglichkeit zu haben, anderweitige Zuschüsse zu erhalten, die sie als kommunales Museum nicht erhalten können.

Die ehrenamtlichen Mitarbeiter*innen haben die Gründung des Fördervereins Möller Technicon e.V. mit großem Engagement erfolgreich umgesetzt. Die Gründungsversammlung fand am 9. Juli 2025 statt und das Vereinsregister weist seit dem 25.07. 2025 nun das Möller Technicon offiziell als Förderverein Möller Technicon e.V. aus. Damit können die Ehrenamtlichen künftig eigenständig handeln und ihre hervorragende Arbeit für die Stadt unabhängig weiterführen.
Gleichzeitig bedeutet dies, dass der Beschluss vom 9. September 2020 aufgehoben werden muss, um die selbständige Tätigkeit des Vereins rechtlich zu ermöglichen.

Darstellung von Alternativen und deren Konsequenzen mit finanziellen Auswirkungen

Die Verwaltung sieht keine Alternativen zum Beschlussvorschlag.

Finanzielle Auswirkungen

Der Beschluss hat finanzielle Auswirkungen: ☐ ja ☒ nein

Mittel sind im Haushalt bereits veranschlagt ☐ ja ☐ teilweise ☐ nein

Es liegt eine Ausweitung oder Neuaufnahme von freiwilligen Leistungen vor: ☐ ja ☐ nein

Die Maßnahme / Aufgabe ist
☐ vollständig gegenfinanziert (durch Dritte)
☐ teilweise gegenfinanziert (durch Dritte)
☐ nicht gegenfinanziert, städt. Mittel erforderlich

Aufgrund des Ratsbeschlusses vom 21.02.2019 zum Handlungsfeld 8 (Finanzielle Handlungsfähigkeit) sind folgende Kompensationen für die Leistungserweiterung vorgesehen:

(entfällt, da keine Leistungserweiterung)

Ergebnisplan						
Erträge / Aufwendungen	**2025 alt**	**2025 neu**	**2026**	**2027**	**2028**	**2029 ff.**
		in EURO				
*Anzugeben bei Erträge, ob Zuschüsse / Zuweisungen, Transfererträge, Kostenerstattungen/Leistungsentgelte oder sonstige Erträge Anzugeben bei Aufwendungen, ob Personalkosten, Sozialtransferaufwand, Sachaufwand, Zuschüsse, Zuweisungen oder sonstige Aufwendungen						
Erträge*						
Aufwendungen*						
Saldo (E-A)						

Investition	**2025 alt**	**2025 neu**	**2026**	**2027**	**2028**	**2029 ff.**
	in EURO					
Investive Einzahlungen						
Investive Auszahlungen						
Saldo (E-A)						

Anlage/n

Keine

öffentlich Verantwortlich: Fachdienst Wirtschaft und Steuern	**BESCHLUSSVORLAGE**

Geschäftszeichen 3-222 Ko	Datum 28.08.2025	**BV/2025/066**

Beratungsfolge	**Zuständigkeit**	**Termine**
Haupt- und Finanzausschuss	Vorberatung	15.09.2025
Rat der Stadt Wedel	Entscheidung	25.09.2025

Satzung der Stadt Wedel über die Erhebung einer Vergnügungssteuer für das Halten von Spiel- und Geschicklichkeitsgeräten zum 01.08.2006

Beschlussvorschlag:

Der Rat beschließt die Satzung der Stadt Wedel über die Erhebung einer Vergnügungssteuer für das Halten von Spiel- und Geschicklichkeitsgeräten zum 01.08.2006

Ziele

1. Strategischer Beitrag des Beschlusses
(Bezug auf Produkt / Handlungsfeld / Oberziele)

2. Maßnahmen und Kennzahlen für die Zielerreichung des Beschlusses

Darstellung des Sachverhaltes

Die Stadt Wedel erhebt eine Vergnügungssteuer für das Halten von Spiel- und Geschicklichkeitsgeräten. Die Satzung der Stadt Wedel über die Erhebung einer Vergnügungssteuer für das Halten von Spiel- und Geschicklichkeitsgeräten zum 01.08.2006 in der Fassung der 1. Änderungssatzung vom 03.02.2015, aufgehoben zum 31.12.2019, leidet an einem Mangel, der zur Rechtswidrigkeit der Satzung führt und nur durch einen neuen rückwirkenden Beschluss des Rates geheilt werden kann.

Begründung der Verwaltungsempfehlung

Die Rechtmäßigkeit der Satzung und der aufgrund der Satzung erlassenen Bescheide wird sichergestellt.

Darstellung von Alternativen und deren Konsequenzen mit finanziellen Auswirkungen

keine

Finanzielle Auswirkungen

Der Beschluss hat finanzielle Auswirkungen: ☐ ja ☒ nein

Mittel sind im Haushalt bereits veranschlagt ☐ ja ☐ teilweise ☐ nein

Es liegt eine Ausweitung oder Neuaufnahme von freiwilligen Leistungen vor: ☐ ja ☐ nein

Die Maßnahme / Aufgabe ist
☐ vollständig gegenfinanziert (durch Dritte)
☐ teilweise gegenfinanziert (durch Dritte)
☐ nicht gegenfinanziert, städt. Mittel erforderlich

Aufgrund des Ratsbeschlusses vom 21.02.2019 zum Handlungsfeld 8 (Finanzielle Handlungsfähigkeit) sind folgende Kompensationen für die Leistungserweiterung vorgesehen:

(entfällt, da keine Leistungserweiterung)

Ergebnisplan						
Erträge / Aufwendungen	**2025 alt**	**2025 neu**	**2026**	**2027**	**2028**	**2029 ff.**
		in EURO				
*Anzugeben bei Erträge, ob Zuschüsse / Zuweisungen, Transfererträge, Kostenerstattungen/Leistungsentgelte oder sonstige Erträge Anzugeben bei Aufwendungen, ob Personalkosten, Sozialtransferaufwand, Sachaufwand, Zuschüsse, Zuweisungen oder sonstige Aufwendungen						
Erträge*						
Aufwendungen*						
Saldo (E-A)						

Investition	**2025 alt**	**2025 neu**	**2026**	**2027**	**2028**	**2029 ff.**
	in EURO					
Investive Einzahlungen						
Investive Auszahlungen						
Saldo (E-A)						

Anlage/n

1 Satzung der Stadt Wedel über die Erhebung einer Vergnügungssteuer für das

Halten von Spiel- und Geschicklichkeitsgeräten zum 01.08.2006

Satzung der Stadt Wedel über die Erhebung einer Vergnügungssteuer für das Halten von Spiel- und Geschicklichkeitsgeräten zum 01.08.2006

Aufgrund des § 4 Absatz 1 Satz 1 und Absatz 2 der Gemeindeordnung für Schleswig-Holstein sowie der § 1 Absatz 1, § 2, § 3 Absatz 1 und 2 und § 18 Absatz 2 Satz 1 Nr. 2, Satz 2 des Kommunalabgabengesetzes des Landes Schleswig-Holstein wird nach Beschlussfassung durch den Rat der Stadt Wedel vom XX.XX.XXXX folgende Satzung erlassen:

§ 1
Steuergegenstand

Steuergegenstand ist das Halten von Spiel- und Geschicklichkeitsgeräten (Spielgeräte) in Spielhallen und ähnlichen Unternehmen im Sinne des § 33 i der Gewerbeordnung, in Gaststätten, Kantinen, Wettannahmestellen, Vereins- und ähnlichen Räumen sowie in sonstigen der Öffentlichkeit zugänglichen Räumen im Gebiet der Stadt Wedel zur Benutzung gegen Entgelt.

§ 2
Steuerbefreiungen

Von der Steuer befreit ist der Betrieb von Spielgeräten:

1. ausschließlich zur Musikwiedergabe.

2. ohne Gewinnmöglichkeit, die nach ihrer Bauart ausschließlich zur Benutzung durch Kleinkinder bestimmt und geeignet sind (z. B. mechanische Schaukeltiere).

3. die in ihrem Spielablauf vorwiegend eine individuelle körperliche Betätigung erfordern (wie z. B. Tischfußball, Billardtische, Darts).

4. ohne Gewinnmöglichkeit oder mit Warengewinnmöglichkeit auf Schützen-, Volks-, Garten-, Straßenfesten oder ähnlichen Veranstaltungen.

5. in Einrichtungen, die der Spielbankabgabe unterliegen.

§ 3
Steuerschuldner

(1) Steuerschuldnerin oder Steuerschuldner ist bei Spielgeräten im Sinne von § 1 diejenige / derjenige, für deren oder dessen Rechnung das Spielgerät aufgestellt wird. Mehrere Steuerschuldnerinnen und / oder Steuerschuldner sind Gesamtschuldnerinnen und / oder Gesamtschuldner.

(2) Steuerschuldner sind auch

1. die Besitzerin / der Besitzer der Räumlichkeiten, in denen die Spielgeräte im Sinne von § 1 aufgestellt sind, wenn sie / er für die Gestattung der Aufstellung ein Entgelt oder einen sonstigen Vorteil erhält;

2. die wirtschaftliche Eigentümerin / der wirtschaftliche Eigentümer, der Spielgeräte im Sinne von § 1.

§ 4
Beginn und Ende der sachlichen Steuerpflicht

(1) Die Steuerpflicht beginnt mit der Inbetriebnahme eines Spiel- oder Geschicklichkeitsgerätes an einem der in § 1 genannten Aufstellorte.

(2) Die Steuerpflicht endet, wenn das Spiel- oder Geschicklichkeitsgerät außer Betrieb gesetzt wird.

§ 5
Bemessungsgrundlage

(1) Bei Spielgeräten mit Gewinnmöglichkeit und manipulationssicheren Zählwerken ist Bemessungsgrundlage das Einspielergebnis.

(2) Als Einspielergebnis gilt bei Spielgeräten mit Gewinnmöglichkeit und manipulationssicheren Zählwerken die Bruttokasse. Sie errechnet sich aus der elektronisch gezählten Kasse (inklusive der Veränderungen der Röhreninhalte), abzüglich Nachfüllungen, Falschgeld und Fehlgeld.

Bei Geräten oder vergleichbaren Spielsystemen, die mit Weiterspielmarken, Chips, Token oder ähnlichen Spiel-/Wertmarken bespielt werden können, ist der für die Weiterspielmarken, Chips, Token oder ähnlichen Spiel-/Wertmarken maßgebliche Geldwert zugrunde zu legen.

(3) Spielgeräte mit manipulationssicheren Zählwerken sind Geräte, deren Software die Daten lückenlos und fortlaufend aufzeichnet, wie z. B. Aufstellort, Gerätenummer, Gerätenamen, Zulassungsnummer, fortlaufende Nummer des jeweiligen Ausdrucks, Datum der letzten Kassierung, elektronisch gezählte Kasse, Röhreninhalte, Auszahlungsquoten, tägliche Betriebsstunden, tägliche Spielzeit am Gerät, Anzahl der entgeltpflichtigen Spiele, Freispiele usw..

(4) Hat ein Spielgerät mehrere Spiel-, Geschicklichkeits- oder Unterhaltungseinrichtungen, die unabhängig voneinander und zeitgleich ganz oder teilweise nebeneinander entgeltpflichtig bespielt werden können, so gilt jede dieser Einrichtungen als ein Spielgerät.

(5) Bei Spielgeräten ohne Gewinnmöglichkeiten ist Bemessungsgrundlage die Zahl und Art der Spielgeräte.

(6) Die Steuerschuldnerin bzw. der Steuerschuldner hat alle Unterlagen, aus denen die Bemessungsgrundlagen hervorgehen, entsprechend den Bestimmungen des § 147 der Abgabenordnung aufzubewahren.

§ 6
Steuersätze

(1) Für Spielgeräte mit Gewinnmöglichkeit beträgt der Steuersatz 13 v. H. des Einspielergebnisses.

(2) Für Spielgeräte ohne Gewinnmöglichkeit beträgt der Steuersatz für jeden angefangenen Kalendermonat und für jedes Gerät:

a) in Spielhallen, mit Ausnahme der Geräte zu Buchst. c) *60,00 €*;

b) an den übrigen in § 1 genannten Orten, mit Ausnahme der Geräte zu Buchst. c) *25,00 €*;

c) dass die;
- die Darstellung von Gewalttätigkeiten gegen Menschen,
- eine Verherrlichung oder Verharmlosung des Krieges
- oder die Darstellung sexueller Handlungen *350,00 €*.

zum Gegenstand hat, an allen in § 1 genannten Orten

§ 7
Erhebungszeitraum

Bei Geräten im Sinne von § 1 ist Erhebungszeitraum der Kalendermonat.

§ 8
Entstehung des Steueranspruchs

Der Steueranspruch entsteht mit Ablauf des jeweiligen Erhebungszeitraumes.

§ 9
Steuererklärung und Steuerfestsetzung

(1) Die Steuerschuldnerin bzw. der Steuerschuldner hat innerhalb von 20 Tagen nach Ablauf des Erhebungszeitraumes eine Steueranmeldung im Sinne des § 150 Abs. 1 Satz 3 der Abgabenordnung auf einem von der Stadt Wedel vorgeschriebenen Vordruck abzugeben. Die Steuerschuldnerin bzw. der Steuerschuldner hat die Steuer selbst zu berechnen.

(2) Bei Geldspielgeräten mit Gewinnmöglichkeit mit manipulationssicherem Zählwerk gilt für den Kalendermonat (Erhebungszeitraum) folgende Modifikation:

a) Zugrunde zu legen ist die Zeit zwischen der letzten, dem Erhebungszeitraum vorausgegangenen und der letzten im Erhebungszeitraum vorgenommenen Auslesung der elektronisch gezählten Bruttokasse.

b) Für erstmals im Erhebungszeitraum eingesetzte Geräte ist die Zeit bis zur letzten im Erhebungszeitraum vorgenommenen Auslesung der elektronisch gezählten Bruttokasse zugrunde zu legen.

Für den Folgemonat ist lückenlos an den Auslesezeitpunkt (Tag und Uhrzeit des Ausdrucks) des Auslesetages des Vormonats anzuschließen. Der Steueranmeldung

nach Abs. 1 sind auf Anforderung bei diesen Spielgeräten alle Zählwerksausdrucke mit sämtlichen Parametern entsprechend § 4 Abs. 2 für den jeweiligen Kalendermonat oder Zeitraum eines Kalendermonats einzureichen. Auf Antrag des Halters kann insbesondere bei geringen Einspielergebnissen von einer monatlichen Auslesung und Anmeldung der Steuer abgesehen werden.

(3) Die Steueranmeldung muss von der Steuerschuldnerin oder von dem Steuerschuldner bzw. ihrer Vertreterin oder ihrem Vertreter bzw. seiner Vertreterin oder seinem Vertreter eigenhändig unterschrieben sein.

(4) Gibt die Steuerschuldnerin bzw. der Steuerschuldner ihre / seine Steuererklärung nicht, nicht rechnerisch richtig, nicht rechtzeitig oder nicht vollständig ab, so setzt die Stadt Wedel die Steuer durch schriftlichen Bescheid fest. Dabei kann sie von den Möglichkeiten der Schätzung der Bemessungsgrundlage und der Festsetzung von Verspätungszuschlägen nach den Vorschriften der Abgabenordnung Gebrauch machen.

§ 10
Fälligkeit

(1) Die Steuerschuldnerin bzw. der Steuerschuldner hat gleichzeitig mit der Abgabe der Steueranmeldung die errechnete Steuer an die Stadtkasse Wedel innerhalb von 20 Tagen nach Ablauf des Erhebungszeitraumes zu entrichten.

(2) Ein durch schriftlichen Bescheid festgesetzter Steuerbetrag ist innerhalb von 10 Tagen nach Bekanntgabe des Bescheides zu entrichten.

§ 11
Anzeigepflichten

(1) Die Steuerschuldnerin bzw. der Steuerschuldner hat die erstmalige Inbetriebnahme von Spielgeräten nach § 1 hinsichtlich der Art und Anzahl der Spielgeräte an einem Aufstellort bis zum 20. Tag des folgenden Kalendermonats anzuzeigen. Die Anzeige muss die Bezeichnung des Spielgerätes (Geräteart), den Gerätenamen, den Aufstellort, den Zeitpunkt der Inbetriebnahme und bei Geräten mit Gewinnmöglichkeit zusätzlich die Zulassungsnummer enthalten.

(2) Die Anzeigepflichten nach Absatz 1 gelten bei jeder den Spielbetrieb betreffenden Veränderung und der Außerbetriebnahme von Spielgeräten.

§ 12
Steueraufsicht und Prüfungsvorschriften

(1) Die Stadt Wedel ist berechtigt, zur Nachprüfung der Steuererklärung (Steueranmeldung) und zur Feststellung von Steuertatbeständen die Aufstellorte zu betreten, Geschäftsunterlagen einzusehen und die Vorlage aktueller Zählwerksausdrucke zu verlangen.

(2) Die Stadt Wedel ist berechtigt, Außenprüfungen nach den §§ 193 ff. der Abgabenordnung durchzuführen.

(3) Die Steuerschuldnerin bzw. der Steuerschuldner ist verpflichtet, bei der Überprüfung und der Außenprüfung dem / der von der Stadt Wedel Beauftragten unentgeltlichen Zutritt zu den Geschäftsräumen zu gestatten, alle für die Besteuerung bedeutsamen Auskünfte zu erteilen, sowie Räumlichkeiten, Zählwerksausdrucke und Geschäftsunterlagen, die für die Besteuerung von Bedeutung sind, zugänglich zu machen.

§ 13
Datenverarbeitung

(1) Zur Ermittlung der Steuerpflichtigen und zur Festsetzung der Vergnügungssteuer auf Spielgeräte im Rahmen dieser Satzung ist die Erhebung folgender personenbezogener Daten gemäß § 13 Abs. 1 Satz 2 in Verbindung mit §13 Abs. 3 Nr. 1 Landesdatenschutzgesetz (LDSG) durch die Stadt Wedel zulässig:

a) Name, Vorname(n)
b) Anschrift
c) Bankverbindung
d) Anzahl, Aufstellort, Aufstelldauer, Name und (Zulassungs-) Nummer der Spielgeräte, Spielhalle oder anderer Ort sowie die Gesamtanzahl aller Spiele und weiterer Angaben, die die Halterin bzw. der Halter im Rahmen der Anmeldung machen muss und die sich aus den in § 5 Abs. 3 genannten Parametern ergeben.

(2) Personenbezogene Daten nach Abs. 1 werden erhoben durch Mitteilung bzw. Übermittlung.

a) aus den Verfahren über die Ausstellung von Geeignetheitsbescheinigungen zur Aufstellung von Spielgeräten bei den Ordnungsämtern,
b) aus dem Einwohnermelderegister (§ 24 Abs. 7 in Verbindung mit § 24 Abs. 1 Landesmeldegesetz) und
c) in begründeten Einzelfällen nach besonderer gesetzlicher Regelung (z.B. Gewerbeordnung, Abgabenordnung, Bundeszentralregister).

(3) Die Daten dürfen von der datenverarbeitenden Stelle nur zum Zwecke der Steuererhebung nach dieser Satzung verarbeitet werden.

§ 14
Ordnungswidrigkeiten

(1) Ordnungswidrig im Sinne von § 18 Abs. 2 Nr. 2 Kommunalabgabengesetz Schleswig-Holstein handelt, wer

1. entgegen § 9 die Steuererklärung nicht oder nicht innerhalb der dort bestimmten Frist abgibt;

2. entgegen § 11 Absätze 1 und 2 die Inbetriebnahme oder Veränderungen von bzw. bei Spielgeräten nicht bis zum 20. Tag des folgenden Kalendermonats anzeigt;

3. entgegen § 12 Absatz 3 die ihr / ihm obliegenden Pflichten nicht erfüllt.

(2) Die Ordnungswidrigkeit kann mit einer Geldbuße bis zu 500 Euro geahndet werden.

§ 15
In-Kraft-Treten

Diese Satzung tritt rückwirkend zum 01. August 2006 in Kraft. Sie ersetzt ab diesem Zeitpunkt die Satzung der Stadt Wedel über die Erhebung einer Vergnügungssteuer für das Halten von Spiel- und Geschicklichkeitsgeräten vom 29.06.2006 in der Fassung der 1. Änderungssatzung vom 03.02.2015.

Sollten durch das rückwirkende Inkrafttreten der Satzung Steuerschuldner für den Zeitraum der Rückwirkung ungünstiger gestellt werden als nach der bisher geltenden, in der Fassung der 1. Änderungssatzung vom 29.06.2006, so findet die günstigere Regelung Anwendung.

Diese Satzung tritt rückwirkend außer Kraft am 31.12.2019.

Wedel, den XX.XX.XXXX

Die Bürgermeisterin

öffentlich Verantwortlich: Fachdienst Wirtschaft und Steuern	**BESCHLUSSVORLAGE**

Geschäftszeichen 3-222 Ko	Datum 28.08.2025	**BV/2025/068**

Beratungsfolge	**Zuständigkeit**	**Termine**
Haupt- und Finanzausschuss	Vorberatung	15.09.2025
Rat der Stadt Wedel	Entscheidung	25.09.2025

Satzung über die Erhebung einer Zweitwohnungssteuer in der Stadt Wedel (Zweitwohnungssteuersatzung)

Beschlussvorschlag:

Der Rat beschließt die Satzung über die Erhebung einer Zweitwohnungssteuer in der Stadt Wedel (Zweitwohnungssteuersatzung)

Ziele

1. Strategischer Beitrag des Beschlusses
(Bezug auf Produkt / Handlungsfeld / Oberziele)

2. Maßnahmen und Kennzahlen für die Zielerreichung des Beschlusses

Darstellung des Sachverhaltes

Der Rat der Stadt Wedel beschloss am 24.09.2020 die Erhebung Zweitwohnungssteuer (Zweitwohnungssteuersatzung) aufgrund der seinerzeit aktuellen Rechtsprechung. Die Berechnungsgrundlage der Zweitwohnungssteuer wurde im Jahr 2024 durch Klagen gegen vergleichbare Satzungen anderer Gemeinden vom Verwaltungsgericht Schleswig-Holstein und Oberverwaltungsgericht Schleswig-Holstein erneut für rechtswidrig erklärt. Die Berechnungsgrundlagen der Zweitwohnungssteuer müssen aufgrund der Urteile angepaßt werden.

Begründung der Verwaltungsempfehlung

Die Berechnung der Zweitwohnungssteuer berücksichtigte bisher den Lagewert (=Bodenrichtwert), die Wohnfläche (m^2) und das Baujahr des Objektes multipliziert mit einem Steuersatz in Prozent.Die künftige Berechnung berücksichtigt den Lagewert, die Wohnfläche (m^2), das Baujahr, die Verfügbarkeit des Objektes, multipliziert mit Hundert, multipliziert mit einem Steuersatz in Prozent. Der neue Lagewert errechnet sich aus dem für den Einzelfall anzusetzenden Bodenrichtwert geteilt durch den höchsten Bodenrichtwert im Stadtgebiet addiert mit einem Sockelwert von 1. Dadurch wird der jeweilige Bodenrichtwert stärker relativiert und die so berechnete Zweitwohnungssteuer entspricht der aktuellen Rechtsprechung.

Die Satzung tritt rückwirkend zum 01.01.2024 in Kraft. Steuerpflichtige dürfen aufgrund der Rückwirkung der Satzung nicht schlechter gestellt werden als nach dem bisherigen Satzungsrecht. Ein Steuersatz in Höhe von 8% ergibt eine vergleichbare Steuerhöhe und berücksichtigt das Schlechterstellungsverbot.

Darstellung von Alternativen und deren Konsequenzen mit finanziellen Auswirkungen

--

Finanzielle Auswirkungen

Der Beschluss hat finanzielle Auswirkungen: ☒ ja ☐ nein

Mittel sind im Haushalt bereits veranschlagt ☒ ja ☐ teilweise ☐ nein

Es liegt eine Ausweitung oder Neuaufnahme von freiwilligen Leistungen vor: ☐ ja ☐ nein

Die Maßnahme / Aufgabe ist
☐ vollständig gegenfinanziert (durch Dritte)
☐ teilweise gegenfinanziert (durch Dritte)
☐ nicht gegenfinanziert, städt. Mittel erforderlich

Aufgrund des Ratsbeschlusses vom 21.02.2019 zum Handlungsfeld 8 (Finanzielle Handlungsfähigkeit) sind folgende Kompensationen für die Leistungserweiterung vorgesehen:

(entfällt, da keine Leistungserweiterung)

Ergebnisplan						
Erträge / Aufwendungen	**2025 alt**	**2025 neu**	**2026**	**2027**	**2028**	**2029 ff.**
		in EURO				
*Anzugeben bei Erträge, ob Zuschüsse / Zuweisungen, Transfererträge, Kostenerstattungen/Leistungsentgelte oder sonstige Erträge Anzugeben bei Aufwendungen, ob Personalkosten, Sozialtransferaufwand, Sachaufwand, Zuschüsse, Zuweisungen oder sonstige Aufwendungen						
Erträge*						
Aufwendungen*						
Saldo (E-A)						

Investition	**2025 alt**	**2025 neu**	**2026**	**2027**	**2028**	**2029 ff.**
	in EURO					
Investive Einzahlungen						
Investive Auszahlungen						
Saldo (E-A)						

Anlage/n

1 Zweitwohnungssteuer

Satzung über die Erhebung einer Zweitwohnungssteuer der Stadt Wedel

(Zweitwohnungssteuersatzung)

Aufgrund des § 4 Abs. 1 Satz 1 der Gemeindeordnung für Schleswig-Holstein (GO) in der derzeit geltenden Fassung sowie § 1 Abs. 1, § 2, § 3 Abs. 1 Satz 1 und Abs. 8 sowie § 18 Abs. 2 Satz 1 Nr.2 und Satz 2 des Kommunalabgabengesetzes des Landes Schleswig-Holstein (KAG) in der derzeit geltenden Fassung und des § 3 Absatz 1 des Schleswig-Holsteinischen Gesetzes zum Schutz personenbezogener Informationen (Landesdatenschutzgesetz -LDSG-) in der derzeit gültigen Fassung, wird nach Beschlussfassung durch den Rat der Stadt Wedel am xx.xx.2025 folgende Satzung über die Erhebung einer Zweitwohnungssteuer erlassen:

§ 1

Allgemeines

Die Stadt Wedel erhebt eine Zweitwohnungssteuer als örtliche Aufwandssteuer.

§ 2

Steuergegenstand und Begriff

(1) Gegenstand der Steuer ist das Innehaben einer Zweitwohnung im Stadtgebiet.

(2) Eine Zweitwohnung ist jede Wohnung, über die jemand neben der Hauptwohnung zu Zwecken des persönlichen Lebensbedarfs oder dem von Familienangehörigen im Sinne des § 15 Abgabenordnung (AO) verfügen kann. Als Hauptwohnung gilt die gemeldete Hauptwohnung, sofern die Eintragung im Melderegister nicht nachweislich unrichtig ist.

(3) Im Stadtgebiet befindliche Immobilien von Personen, die ihren gewöhnlichen Aufenthalt im Sinne von § 9 AO im Ausland oder dort einen Wohnsitz im Sinne von § 8 AO innehaben, welcher Hauptwohnung im Sinne der melderechtlichen Vorschriften wäre, wenn dieser sich im Inland befände, gelten als Zweitwohnungen im Sinne dieser Satzung. Dies gilt insbesondere, wenn diese Wohnungen nur aufgrund der melderechtlichen Regelungen als alleinige Wohnung oder als Hauptwohnung gelten oder die Bestimmung einer solchen Wohnung als Nebenwohnung nach den melderechtlichen Vorschriften nicht möglich ist oder wäre.

(4) Liegen Hauptwohnung und Zweitwohnung in demselben Gebäude, so gilt diese in der Regel nicht als Zweitwohnung im Sinne dieser Satzung.

(5) Eine Wohnung verliert die Eigenschaft einer Zweitwohnung nicht dadurch, dass sie vorrübergehend anders oder nicht genutzt wird.

§ 3

Steuerpflicht

(1) Steuerpflichtig ist, wer im Stadtgebiet eine Zweitwohnung im Sinne des § 2 innehat.

(2) Nicht der Steuer unterliegt das Innehaben einer Wohnung, die eine verheiratete oder in eingetragener Lebenspartnerschaft lebende Person, die nicht dauernd getrennt von ihrem Ehe- oder Lebenspartner lebt, aus beruflichen Gründen unterhält, wenn sie diese Wohnung tatsächlich vorwiegend nutzt und lediglich aufgrund melderechtlicher Vorschriften gehindert ist, diese Wohnung der tatsächlichen vorwiegenden Nutzung entsprechend als Hauptwohnung anzumelden.

(3) Haben mehrere Personen gemeinsam eine Zweitwohnung inne, so sind sie Gesamtschuldner.

§ 4

Steuermaßstab

(1) Die Steuer bemisst sich nach dem Lagewert der Zweitwohnung gemäß § 2 Abs. 1 der Satzung multipliziert mit der **Quadratmeterzahl der Wohnfläche** multipliziert mit **dem Baujahresfaktor des Gebäudes** multipliziert mit dem **Verfügbarkeitsgrad** gemäß Abs. 6 und multipliziert mit **Hundert** (Bemessungsgrundlage).

(2) Der Lagewert der Zweitwohnung gemäß § 2 Abs. 1 wird anhand der Bodenrichtwerte ermittelt (modifizierter Bodenrichtwert). Für die Bestimmung des modifizierten Bodenrichtwertes ist der Bodenrichtwert maßgeblich, der für die Bodenrichtwertzone, in der sich die Zweitwohnung gemäß § 2 Abs. 1 befindet, für das dem Erhebungsjahr vorangegangene Kalenderjahr ausgewiesen wird. Die Bodenrichtwerte für das Satzungsgebiet werden vom zuständigen Gutachterausschuss für Grundstückswerte im Kreis Pinneberg gemäß § 196 Baugesetzbuch (BauGB) in Verbindung mit den §§ 14 und 15 der Landesverordnung über die Bildung von Gutachterausschüssen und die Ermittlung von Grundstückswerten (GAVO) ermittelt und veröffentlicht.

Der jeweils maßgebliche Bodenrichtwert ist zur Ermittlung des Lagewerts wie folgt zu modifizieren:

1. Flächenabhängige Bodenrichtwerte werden einheitlich auf eine Größe von 600 qm,

2. geschossflächenzahlabhängige Bodenrichtwerte werden einheitlich auf eine Geschossflächenzahl von 0,7 umgerechnet.

Sofern sie von der einheitlichen Größe oder Geschossflächenzahl abweichen, erfolgt eine Umrechnung mithilfe der Umrechnungsfaktoren, die den Erläuterungen zu den jeweils geltenden Bodenrichtwerten zu entnehmen sind und vom zuständigen Gutachterausschuss ebenfalls veröffentlicht werden.

Zur Bildung des Lagewerts wird der anzusetzende modifizierte Bodenrichtwert nach folgender Formel in das Verhältnis zum höchsten modifizierten Bodenrichtwert gesetzt:

$$Lagewert = \frac{anzusetzender\ modifizierter\ Bodenrichtwert}{\text{modifizierter Höchstbodenrichtwert}} + 1$$

Die Berechnung beinhaltet zur Erlangung eines über 1 liegenden Lagewerts einen Sockelwert von 1. Das Rechenergebnis wird auf zwei Dezimalstellen gerundet.

(3) Ist ein Bodenrichtwert für die konkrete Zweitwohnung gemäß § 2 Abs. 1 nicht zu ermitteln, so ist anhand der betroffenen Bodenrichtwertzone oder der angrenzenden Bodenrichtwertzonen, hilfsweise der nächstgelegenen Zone, welche die tatsächlichen Verhältnisse realitätsnah widerspiegelt ein Bodenrichtwert zu schätzen.

(4) Die bei der Berechnung anzusetzende Wohnfläche wird nach Maßgabe der Wohnflächenverordnung (WoFlV) in der jeweils geltenden Fassung ermittelt. Räumlichkeiten gemäß § 2 Absatz 3 der Wohnflächenverordnung, welche tatsächlich zu Wohnzwecken innegehabt werden, stellen anzusetzende Wohnflächen im Sinne dieser Satzung dar. Räumlichkeiten dienen zu Wohnzwecken, wenn sie dazu bestimmt und geeignet sind, auf Dauer Aufenthalt und Unterkunft zu ermöglichen.

(5) Der Baujahrfaktor beträgt ein Tausendstel des Zahlenwerts des Baujahres. Als Baujahr gilt das Jahr der Fertigstellung des Gebäudes, das der erstmaligen steuerlichen Bewertung der Zweitwohnung durch das Finanzamt zugrunde liegt. Bei umfassenden Kernsanierungen, grundlegenden Renovierungen oder Anbauten, die in ihrem Umfang einem Neubau gleichkommen, ist das Jahr der Fertigstellung dieser Maßnahmen als Baujahr anzusetzen.

(6) Wird die Zweitwohnung ausschließlich oder zeitweise zur Vermietung an wechselnde Mieter angeboten (sogenannte Mischnutzung), ist der Umfang der Verfügbarkeit der Zweitwohnung für die innehabende Person (Verfügbarkeitsgrad) wie folgt zu bemessen:

Vermietungstage:	Verfügbarkeitsgrad:
volle bzw. nahezu volle Verfügbarkeit ab 271 Tagen pro Jahr (Vermietungszeiten 0 bis 89 Tage)	100 %
mittlere Verfügbarkeit 180 – 270 Tage pro Jahr (Vermietungszeiten 90 bis 180 Tage)	60 %
Eingeschränkte bzw. beschränkte Verfügbarkeit bis zu 180 Tagen pro Jahr (Vermietungszeiten über 180 Tage)	30 %

§ 5

Steuersatz

Die Steuer beträgt pro Jahr 8 Prozent der Bemessungsgrundlage nach § 4 in Euro.

§ 6

Entstehen der Steuer, Beginn und Ende der Steuerpflicht, Festsetzung der Steuer, Vorauszahlungen, Fälligkeit der Steuerschuld

(1) Die Zweitwohnungssteuer wird als Jahressteuer erhoben. Sie entsteht mit Ablauf des Kalenderjahres, für das die Steuer festzusetzen ist.

(2) Die Steuer entsteht für ein Kalenderjahr nur in anteiliger Höhe, wenn der Steuerpflichtige die Zweitwohnung nur während eines Teils des Kalenderjahres innegehabt hat. Die Steuer wird am Anfang des Folgejahres für das abgelaufene Kalenderjahr als Jahressteuer endgültig festgesetzt.

(3) Fällt das erstmalige Innehaben der Zweitwohnung auf den Ersten eines Kalendermonats, wird dieser Monat bei der Berechnung der Steuer berücksichtigt. In allen anderen Fällen wird erst der auf das erstmalige Innehaben der Zweitwohnung folgende Monat bei der Berechnung der Steuer berücksichtigt. Endet das Innehaben der Zweitwohnung am letzten Tag eines Kalendermonats, wird dieser Monat bei der Berechnung der Steuer berücksichtigt. In allen anderen Fällen wird der Monat, in dem das Innehaben der Zweitwohnung endet, bei der Steuer nicht berücksichtigt.

(4) Die Stadt Wedel erhebt auf die zu erwartende Höhe der Jahressteuer eine Vorauszahlung. Die für das abgelaufene Steuerjahr geleisteten Vorauszahlungen werden auf den festgesetzten Steuerbetrag angerechnet. Gleichzeitig wird auf der Basis des festgesetzten Jahressteuerbetrages die Höhe der Vorauszahlungen für das laufende Steuerjahr festgesetzt.

(5) Die nach Absatz 4 Satz 2 auf die Jahressteuer zu leistenden Vorauszahlungen sind in vierteljährlichen Teilbeträgen am **15. Februar, 15. Mai, 15. August und 15. November** fällig. Für die Vergangenheit nachzuzahlende Steuern oder Vorauszahlungen werden innerhalb eines Monats nach Bekanntgabe des Steuerbescheides fällig.

§ 7

Anzeigepflicht

Das Innehaben einer Zweitwohnung oder deren Aufgabe sowie sonstige für die Grundlagen der Besteuerung relevanten Umstände sind der Stadt Wedel innerhalb von 2 Wochen durch die Steuerpflichtige oder den Steuerpflichtigen anzuzeigen.

§ 8

Steuererklärungen, Mitteilungspflichten

(1) Die bei der Prüfung der Steuerpflicht mitwirkungspflichtigen Personen (§ 11 KAG i.V.m. § 78 Ziffer 2 AO) haben eine eigenhändig unterschriebene Erklärung zur Zweitwohnungssteuer (Steuererklärung) nach amtlich vorgeschriebenem Vordruck abzugeben, wenn sie hierzu von der Stadt Wedel aufgefordert werden. Darüber hinaus sind auf Anforderung die sich aus § 90 Abgabenordnung ergebenden Mitwirkungspflichten zu erfüllen.

(2) Die steuerpflichtige Person hat in Fällen der Mischnutzung (siehe § 4 Abs. 6) für jedes Kalenderjahr bis zum 31. März des Folgejahres eine Steuererklärung/Vermietungsauflistung nach amtlich vorgeschriebenem Vordruck abzugeben. Bei Aufgabe einer gemischt genutzten Zweitwohnung ist eine Vermietungsauflistung innerhalb eines Monats nach Aufgabe der Wohnung abzugeben. Eine Vermietungsauflistung für Mischnutzungsfälle ist nicht abzugeben, wenn eine volle oder nahezu volle Verfügbarkeit gemäß § 4 Abs. 6 gegeben war. Wird die Vermietungsauflistung nicht innerhalb eines Monats nach Ablauf der Frist nach Absatz 1 Satz 1, 1. Halbsatz abgegeben, gilt die Zweitwohnung als ganzjährig verfügbar (volle Verfügbarkeit nach § 4 Abs. 6).

(3) Die Angaben des Steuerpflichtigen sind auf Anforderung durch die Stadt durch geeignete Unterlagen nachzuweisen.

(4) Wenn die Sachverhaltsaufklärung durch die Beteiligten nicht zum Ziel führt oder keinen Erfolg verspricht, sind auch andere Personen und Firmen, insbesondere Vermieterinnen oder Vermieter, Verpächterinnen oder Verpächter von Zweitwohnungen und Vermittlungsagenturen verpflichtet, der Stadt Wedel auf Nachfrage die für die Steuerfestsetzung relevanten Tatbestände mitzuteilen (§ 11 KAG i.V.m. § 93 AO).

§ 9

Ordnungswidrigkeiten

(1) Ordnungswidrig handelt, wer als Steuerpflichtige oder Steuerpflichtiger, Beauftragte oder Beauftragter oder Vertragspartnerin oder Vertragspartner einer oder eines potenziellen Steuerpflichtigen oder bei Wahrnehmung der Angelegenheiten einer oder eines Steuerpflichtigen leichtfertig

1. über steuerrechtlich erhebliche Tatsachen unrichtige oder unvollständige Angaben macht oder

2. die Stadt Wedel pflichtwidrig über steuerrechtlich erhebliche Tatsachen in Unkenntnis lässt und dadurch Steuern verkürzt oder nicht gerechtfertigte Steuervorteile für sich oder einen anderen erlangt. Die Strafbestimmungen des § 16 KAG bei Vorsatz bleiben unberührt.

(2) Ordnungswidrig im Sinne des § 18 Abs. 2 KAG handelt auch, wer vorsätzlich oder leichtfertig

1. Belege ausstellt, die in tatsächlicher Hinsicht unrichtig sind oder

2. der Anzeigepflicht aus § 7 dieser Satzung nicht oder nicht rechtzeitig nachkommt oder

3. der Verpflichtung zur Abgabe von Steuererklärungen / Vermietungsauflistung oder anderen Nachweisen nach § 8 dieser Satzung nicht oder nicht rechtzeitig nachkommt.

4. entgegen § 8 Abs 1. seine Steuererklärung nicht nach dem vorgeschriebenen Vordruck erstellt,

5. entgegen § 8 Abs. 1 seine Steuererklärung nicht eigenhändig unterschreibt.

Zuwiderhandlungen gegen die §§ 7 und 8 sind Ordnungswidrigkeiten nach § 18 Abs. 2 Nr. 2 des KAG.

(3) Gemäß § 18 Abs. 3 KAG kann eine Ordnungswidrigkeit mit einer Geldbuße bis zur Höhe der dort genannten Beträge geahndet werden.

§ 10

Datenverarbeitung

(1) Zur Ermittlung der Steuerpflichtigen und zur Festsetzung der Steuer im Rahmen der Veranlagung nach dieser Satzung ist die Erhebung und Verarbeitung folgender Daten gemäß Art. 6 Absatz 1 Buchstabe e) in Verbindung mit Art. 6 Absatz 2 der EU-Datenschutz-Grundverordnung (DSGVO) in Verbindung mit § 3 Landesdatenschutzgesetz Schleswig-Holstein (LSDG) durch die Stadt Wedel zulässig. Folgende personenbezogene Daten werden erhoben:

a. Namen, Vornamen, Anschrift, Geburtsdatum und Familienstatus und gegebenenfalls Kontoverbindung der steuerpflichtigen Person,

b. Namen und Anschrift einer oder eines evtl. Handlungs- oder Zustellungsbevollmächtigten.

(2) Die Stadt ist berechtigt, neben den bei den Betroffenen erhobenen Daten, die für die Errechnung und Festsetzung der Steuer sowie zu Kontrollzwecken erforderlichen Daten zu erheben, soweit es zur Aufgabenerfüllung nach dieser Satzung erforderlich ist.

(3) Daten dürfen auch erhoben werden aus

a. den vom Finanzamt für Zwecke der Grundsteuerveranlagung übermittelten Grundsteuermessbescheiden,

b. den bei dem örtlich zuständigen Finanzamt verfügbaren Daten aus dem Einkommensteuerverfahren nach dem Einkommensteuergesetz,

c. den Daten des Melderegisters,

d. den aus der Prüfung des gemeindlichen Vorkaufsrechts nach den §§ 24 bis 28 BauGB der Stadt bekannt gewordenen Daten,

e. den von der Stadt aus den zur Stellungnahme nach den baurechtlichen Vorschriften vorgelegten Bauanträgen bekannt gewordenen Daten.

§ 11

Inkrafttreten

(1) Die Satzung tritt rückwirkend zum 01.01.2024 in Kraft und ersetzt ab diesem Zeitpunkt die Satzung über die Erhebung einer Zweitwohnungssteuer in der Stadt Wedel vom 29.09.2020 einschließlich der ergangenen Nachtragssatzungen.

(2) Die Steuerpflichtigen dürfen aufgrund der Rückwirkung dieser Satzung für in der Vergangenheit liegenden Veranlagungszeiträume einschließlich dem gesamten Veranlagungszeitraum 2024 nicht schlechter gestellt werden als nach dem bisherigen Satzungsrecht.

(3) Bestandskräftige Bescheide werden von der Rückwirkung der Satzung nicht erfasst.

Ausgefertigt

Wedel, den xx.xx.2025

Julia Fisauli-Aalto

Die Bürgermeisterin

öffentlich Verantwortlich: Büro der Bürgermeisterin	**BESCHLUSSVORLAGE**

Geschäftszeichen 0-13 MW	Datum 28.08.2025	**BV/2025/067**

Beratungsfolge	**Zuständigkeit**	**Termine**
Rat der Stadt Wedel	Entscheidung	25.09.2025

Wedel Marketing - Umsetzung des Innenstadtkonzeptes

Beschlussvorschlag:

Der Rat der Stadt Wedel beschließt:

Variante 1) die Aufhebung des Sperrvermerks im Stellenplan 2026:

Citymanagement (3-222-04)
Personalkosten: 80.400 € (1,0 Stelle (39 Std.) EG 11)
(davon wären 55 % Förderung möglich = 44.200 EUR)
Kosten eines Arbeitsplatzes: 9.700 € (nach KGSt)

und damit, die dafür erforderlichen Mittel i.H.v. 45.900 € p.a. bereit zu stellen. Die Stelle wird auf drei Jahre befristet sein.

Variante 2) die Erhöhung des Zuschusses an Wedel Marketing e.V. in Höhe von 40.000 € auf 135.000 € p.a. befristet auf drei Jahre (2026-2028). Die Grundlage ist eine Zuschussvereinbarung mit der Erfüllung der Vereinssatzung.

Variante 3) die Erhöhung des Beitrages an Wedel Marketing e.V. in Höhe von 65.650,00 € auf 160.650 € p.a. inkl. USt. befristet auf drei Jahre (2026-2028). Die Grundlage wird eine Leistungsvereinbarung sein.

Ziele

1. Strategischer Beitrag des Beschlusses
(Bezug auf Produkt / Handlungsfeld / Oberziele)

Handlungsfeld 5 (Wirtschaft)
Die Attraktivität des Wirtschaftsstandortes ist hoch

2. Maßnahmen und Kennzahlen für die Zielerreichung des Beschlusses

Darstellung des Sachverhaltes

Seit Jahren nimmt der Leerstand in unserer Innenstadt zu und die Aufenthaltsqualität in unserem Zentrum leidet zunehmend. Um dem entgegenzuwirken wurde 2024 durch das Stadtplanungsbüros Stadt+Handel ein Innenstadtentwicklungskonzept erstellt.
In diesem Innenstadtentwicklungskonzept wurden die Leitlinien der zukünftigen Entwicklung der Wedeler Innenstadt festgelegt. Die durchgeführte Innenstadtanalyse identifizierte wesentliche Schwächen und Risiken für die Wedeler Innenstadt. Nachfolgend einige Nennungen aus dem Konzept:

- Leerstände prägen das Stadtbild und die Vitalität der Innenstadt
- Abnehmende Vitalität führt zu einer weiteren Abwärtsspirale
- Demografischer Wandel stellt neue Herausforderungen (z.B. Bedarf an Begegnungs- und Verweilorte)
- Angebotslücken für Jugendliche und Erwachsene (insbesondere im Kontext als Hochschulstandort)
- Geschwächte digitale Sichtbarkeit
- Wettbewerbssituation zu Hamburg
- Elbufer bewirkt starke Besucher*Innenbindung ohne Verknüpfung zur Innenstadt, usw.

Das Innenstadtentwicklungskonzept formuliert klare Handlungsempfehlungen für den Transformationsprozess zu einer Neupositionierung der Wedeler Innenstadt. Beispiele:

- Schaffung eines Netzwerkes für die Gesamt-Innenstadt (Bahnhofstraße, Altstadtquartier, Mühlenteich-Ufer, Rathausviertel)
- Leerstandsmanagement
- Etablierung und Weiterentwicklung verschiedenster Veranstaltungen
- Verstärkte Nutzung des öffentlichen Stadtraumes durch Events
- Förderung der nachhaltigen Mobilität
- Stärkung der Verkehrssicherheit
- Stärkung der digitalen Sichtbarkeit, etc.

Für eine zukunftsfähige Entwicklung der Wedeler Innenstadt auf Basis des Innenstadtentwicklungskonzepts bedarf es fortan eines stärkeren Bündnisses und einer gemeinsamen Umsetzung einer Gesamtstrategie von Politik, Verwaltung, Gewerbetreibenden, Immobilieneigentümer*innen, Vereinen, sozialen Einrichtungen, Kulturschaffenden sowie verschiedenen Institutionen und Verbänden.

Für die Umsetzung der weitreichenden Maßnahmen aus dem Innenstadtentwicklungskonzeptes bedarf es einer neuen Stelle. Mit den derzeitigen personellen Kapazitäten kann die Verwaltung diesem Auftrag nicht gerecht werden und somit dem Aussterben der Innenstadt nicht effizient und in einem angemessenen Tempo entgegenwirken.

Für die Umsetzung des Innenstadtentwicklungskonzeptes werden drei Varianten aufgezeigt.

Variante 1 beschreibt die Umsetzung allein durch die Stadtverwaltung mit der stärksten finanziellen Belastung für den städtischen Haushalt.
Variante 2 und 3 beschreiben eine gemeinsame Finanzierung mit Wedel Marketing und führen zu Synergieeffekten. Über den Verein werden Einnahmen durch Sponsoring und Mitgliedsbeiträge sowie ehrenamtliche Tätigkeit erwirtschaftet.
Variante 2 belastet am wenigsten den städtischen Haushalt und schafft (wie variante 3) den größtmöglichen Mehrwert.

In den nachfolgenden Tabellen sind die Vor- und Nachteile der einzelnen Varianten aufgeführt:

Variante 1) Aufhebung des Sperrvermerks im Stellenplan 2026: Citymanagement (3-222-04)

Vorteile	Nachteile
direkte Weisungsbefugnis (städtische Stelle), dadurch hoher Einfluss der Stadt durch Steuerung	geringe Flexibilität in der Umsetzung von Maßnahmen
keine steuerliche Belastung (keine USt.)	höhere Belastung des städtischen Haushaltes als bei Variante 2
	fehlende finanzielle Mittel für die Umsetzung von Projekten und Maßnahmen (Sponsorenmittel von Wedel Marketing entfallen möglicherweise oder fallen geringer aus)
	Wedel.de wird eine reine Verwaltungsseite, es entfällt die Möglichkeit mit „MOIN WEDEL“ als Stadtleben-Seite eine digitale Plattform für Wirtschaft, Tourismus und Kultur durch Wedel Marketing aufzubauen.
	Schnelles sichtbares Leuchtturmprojekt fehlt: keine Errichtung eines Pop Up-Stores in 2026

Variante 2) Erhöhung des Zuschusses an Wedel Marketing auf 135.000 € p.a. befristet auf drei Jahre auf Grundlage einer Zuschussvereinbarung (keine USt.)

Vorteile	Nachteile
keine steuerliche Belastung (keine USt.)	Keine direkte Leistungsvereinbarung. Ziele werden über Vereinssatzung geregelt.
hohe Flexibilität des Vereins in der Umsetzung von Maßnahmen kurze Entscheidungswege	Einfluss der Stadt erfolgt über die Vorstandsarbeit und den politischen Beirat sowie die Jahresplanung und halbjährliche Berichte im HFA, Grundvoraussetzung ist Vertrauen
Wedel Marketing ist sichtbar über Geschäftsstelle in der Innenstadt sowie über die digitale Plattform „MOIN WEDEL“, dies erzeugt eine hohe Motivation für Sponsoren	
hohe Nachhaltigkeit, Sponsoringzusagen sind bereits erfolgt, motiviertes Netzwerk von Ehrenamtlichen	
schnelle Umsetzung und sichtbare Erfolge (Finanzierung des Leuchtturmprojekts Pop Up-Store für ein Jahr gesichert)	
Errichtung der digitalen Plattform „MOIN WEDEL“ (Wirtschaft, Kultur und Tourismus)	

Variante 3) Erhöhung des Beitrages an Wedel Marketing auf 160.650 € p.a. befristet auf drei Jahre auf Grundlage einer Leistungsvereinbarung, (inkl. USt.)

Vorteile	Nachteile
Ziele sind vertraglich geregelt	Zahlung des Beitrages zzgl. 19 % USt., höhere Belastung für den städtischen Haushalt
Wedel Marketing ist sichtbar über Geschäftsstelle in der Innenstadt sowie über die digitale Plattform „MOIN WEDEL“, dies erzeugt eine hohe Motivation für Sponsoren	geringere Flexibilität als Variante 2 in der Umsetzung der Maßnahmen
hohe Nachhaltigkeit, Sponsoringzusagen sind bereits erfolgt, motiviertes Netzwerk von Ehrenamtlichen	Innovationskraft nur mittel (Struktur schränkt Freiraum ein)
schnelle Umsetzung und sichtbare Erfolge (Finanzierung des Leuchtturmprojekts Pop Up-Store für ein Jahr gesichert)	Komplexere Umsetzung (Vertragsgestaltung)
Errichtung der digitalen Plattform „MOIN WEDEL“ (Wirtschaft, Kultur und Tourismus)	

In der nachfolgenden Vergleichsmatrix werden die Vor- und Nachteile zusammengefasst dargestellt:

Vergleichsmatrix – Varianten zur Umsetzung

Kriterium	Variante 1: Stelle in Verwaltung (Wirtschaftsförderung)	Variante 2: Vereinbarung mit Zuschussvereinbarung (Verein, ohne USt.)	Variante 3: Vereinbarung mit Leistungsvereinbarung (Verein, mit USt.)
Rechtliche Klarheit / Weisungsbefugnis seitens der Stadtverwaltung	Hoch – städtische Stelle	Mittel – keine direkten Zielvereinbarungen	Hoch – vertraglich geregelt, hohe Komplexität
Steuerliche Belastung	keine USt.	keine USt.	+19 % USt. (Belastung für Stadthaushalt)
Flexibilität	Niedrig	Hoch – flexibel	Mittel – an Ziele gebunden
Einfluss Stadt	Hoch – volle Steuerung	Mittel– über Vorstand und Beirat, Vertrauen nötig	Mittel/Hoch – über Leistungsvereinbarung
Motivation der Vereinssponsoren	Gering – Verein weniger sichtbar	Hoch – Verein sichtbar und flexibel	Hoch – Verein sichtbar, Wirkungsmessung
Innovationskraft	Mittel	Hoch – schnellere Entscheidungen und agilere Umsetzungen im Verein	Mittel – Struktur, weniger Freiraum
Nachhaltigkeit	Mittel – abhängig vom Haushalt	Mittel/Hoch – Verein refinanziert über Sponsoring	Hoch – Leistungsvereinbarung sichert Mittel, aber Steuerlast

Begründung der Verwaltungsempfehlung

Wedel liegt uns allen am Herzen. Wir wünschen uns eine Innenstadt, in der Menschen gerne zusammenkommen – zum Austausch, zum Verweilen, zum Einkaufen und um Freude zu erleben. Um Wedel auch in schwierigen Zeiten lebendig zu halten, brauchen wir alle – Politik, Verwaltung, Wedel Marketing und Wirtschaft – ein starkes gemeinsames Engagement. Nur zusammen können wir unsere Innenstadt gestalten und Wedel eine lebenswerte, bunte Zukunft schenken.

Mit der Einstellung eines Wirtschaftsmanagers/Citymanagers haben wir die Chance, eine enge Verzahnung aller Akteure zu gewährleisten und erste Maßnahmen aus dem Innenstadtentwicklungskonzeptes umzusetzen.

Die Verwaltung empfiehlt, diesen Schritt zu gehen und eine neue Stelle zu schaffen.

Weiter empfiehlt die Verwaltung sich für Variante 1 oder 2 zu entscheiden.

Für Variante 1 spricht:

> Die Stadtverwaltung hat mit dieser Variante die stärkste Form der Steuerung aufgrund der Weisungsbefugnis. Verwaltungsstrukturen und –prozesse bestimmen die weitere Umsetzung. Gemeinsam mit der Verwaltungsspitze und dem Wirtschaftsförderer können Ziele vorgegeben, Maßnahmen bestimmt und neue Ideen umgesetzt werden.
>
> Eine enge Zusammenarbeit mit dem Verein Wedel Marketing wird angestrebt und wird unerlässlich sein, um weitere Vorteile für die Stadtgemeinschaft zu sichern.
>
> Jedoch wird es Zeit brauchen, um erste Erfolge sichtbar werden zu lassen. Ein tragfähiges Sponsoring und Ehrenamt muss erst aufgebaut werden. Die Stelle ist befristet auf drei Jahre.

Für Variante 2 spricht:

Der Zuschuss für Wedel Marketing wird befristet auf drei Jahre um 40.000 € p.a. erhöht. Die Grundlage bildet die Zuschussvereinbarung mit Erfüllung der Vereinssatzung (ohne eine zusätzliche steuerliche Belastung). Grundvoraussetzung ist Vertrauen in die Vorstandsarbeit und den Beirat. Wedel Marketing kann als Verein mit hoher Flexibilität agieren. Die Geschäftsstelle wird in der Innenstadt sichtbar und die digitale Stadtleben-Plattform „MOIN WEDEL“ (Wirtschaft, Kultur. Tourismus) erzeugt eine hohe Motivation bei Sponsoren und ist schnell umsetzbar. Ein motiviertes Netzwerk von Ehrenamtlichen wird weiter aufgebaut.

Vor dem Hintergrund der Haushaltslage ist diese Variante die kostengünstigste, erfolgversprechendste sowie schnellstmöglich umzusetzende Möglichkeit.

Der jährliche zusätzliche Zuschuss in Höhe von 40.000 € p.a. (befristet auf 3 Jahre) wäre wie folgt gegenfinanziert:

- Bisherige Personalkosten Citymanager: 80.400 Euro (1,0 Stelle, 39 Std. EG 11)
  (davon wären 55 % Förderung möglich = 44.200 EUR)
- Bisherige Kosten eines Arbeitsplatzes nach KGSt: 9.700 Euro

Ein deutlicher Vorteil sind die vom Verein erwirtschafteten Einnahmen durch Sponsoring, Mitgliedsbeiträge etc. und ehrenamtliche Tätigkeit (2026 geplante zu erwirtschaftende Einnahmen = ca. 180.000 € / Ehrenamt = ca. 2.000 Stunden).

Mit Unterstützung des Netzwerkes von Wedel Marketing kann bereits in 2026 in der Bahnhofstraße ein Pop-up-Konzept starten – ein Leuchtturmprojekt, das neue Ideen sichtbar macht, Neugier weckt und Menschen in unsere Innenstadt zieht. Dank engagierter Sponsoren ist die Umsetzung gesichert. Der/die Wirtschaftsmanager*in wird dieses Projekt koordinieren, die digitale Plattform „MOIN WEDEL“ aufbauen und weitere Maßnahmen aus dem Innenstadtentwicklungskonzept gemeinsam mit

Sponsoren und Ehrenamtlichen vorantreiben.

Auch kann dem Bedarf der lokalen Unternehmen nach professioneller digitaler Sichtbarkeit entsprochen werden. Die Belebung der Innenstadt verbessert die Lebensqualität für alle Bürgerinnen und Bürger und stärkt das Image der Stadt. Ein engagiertes Netzwerk aus Wirtschaft, Sponsoren, Ehrenamtlichen sowie die potentielle Förderung durch die AktivRegion bildet eine stabile Basis und derzeitig gute Chance für die kurzfristige und schnelle Umsetzung und kontinuierliche Weiterentwicklung. Wedel kann sich so im Wettbewerb mit den anderen Kommunen im Kreis klar etablieren.

Da in der Verwaltung keine eigene Marketingabteilung vorhanden ist, ist eine Zusammenarbeit mit dem Verein Wedel Marketing unerlässlich.

Wedel Marketing agiert seit über 20 Jahren erfolgreich als ausgegliederte Marketingabteilung der Stadt. Mit Aufstockung der Personalkapazität kann die bisherige Leistung des Vereins um ein weiteres Themenfeld erweitert und die Verwaltung entlastet werden.

Klar definierte Aufgaben für die neu zu besetzende Stelle des/der Wirtschaftsmanagers*in bei Wedel Marketing ermöglichen die kontinuierliche Evaluierung und werden mit der Stadtverwaltung abgestimmt.

Aufgaben/Stellenbeschreibung (Auszug aus dem Entwurf der Stellenanzeige):

- Stärkung und Vermarktung der Stadt Wedel als Wirtschafts- und Lebensraum
- Pflege und Ausbau des umfassenden Stadtmarketing-Netzwerkes und Förderung der Kommunikation der verschiedenen Akteure (z.B. Einwohner*innen, Vereine, Verbände, Einzelhandel, Unternehmen, Immobilieneigentümer*innen, Verwaltung usw.)
- Weitere Verbesserung der Innenstadtqualität entlang des vorliegenden Innenstadtentwicklungskonzeptes
- Organisation und Durchführung von Veranstaltungen, Akquise von neuen Formaten
- Enge Zusammenarbeit mit der Stadtverwaltung mit besonderem Fokus auf die Wirtschaftsförderung
- Unterstützung beim Leerstands- und Flächenmanagement in der Wedeler Innenstadt und anderen Handelsflächen
- Öffentlichkeitsarbeit und Aufbau/Ausbau einer mobilen Plattform für den Handel und des Stadtportals sowie der Social Media Profile des Stadtmarketings
- Akquise von Finanz- und Fördermitteln für die Zwecke des Vereins

Wedel Marketing – finanzielle und steuerliche Rahmenbedingungen*

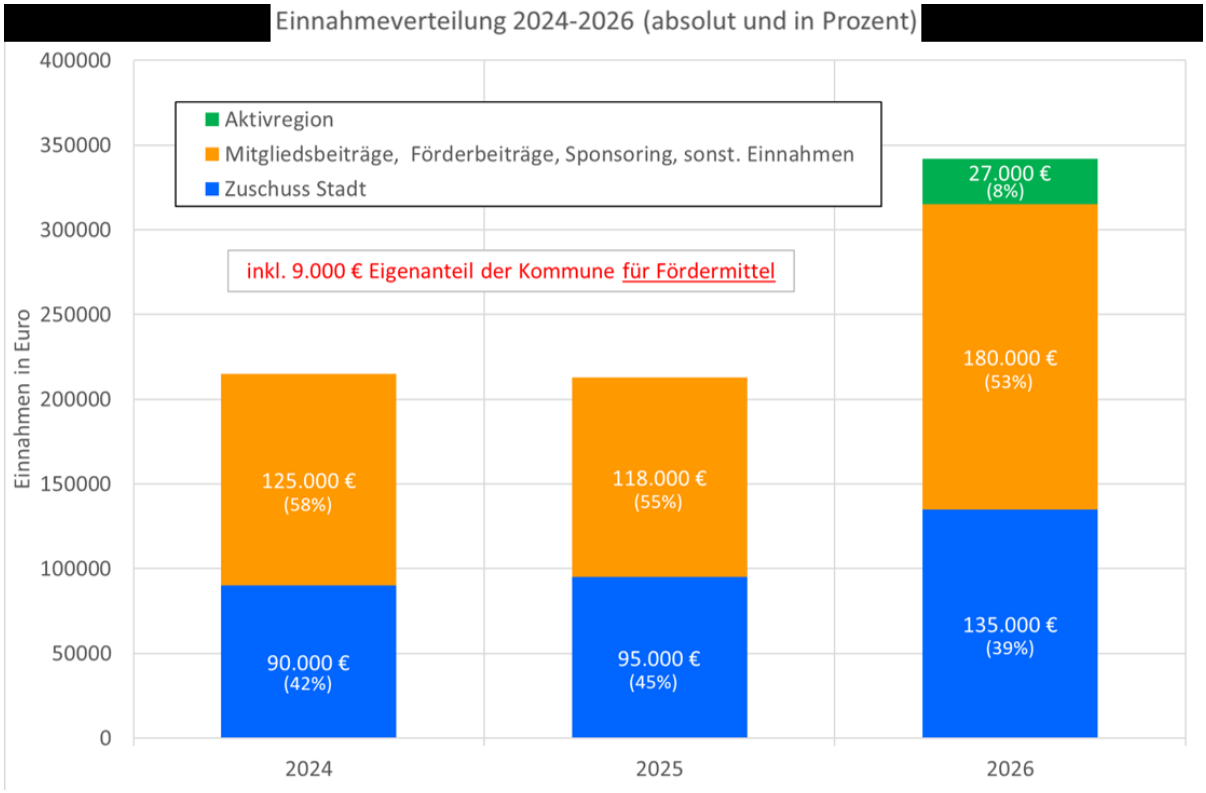

Wedel Marketing: Kosten und Einnahmen alt und neu

		2024	2025 p		2026	
Zuschuss Stadt		90.000	95.000	45%	135.000	39%
Mitgliedsbeiträge & Förderbeiträge		78.000	78.000		80.000	
Sponsoring & sonst. Einnahmen (Veranstaltungen, Anzeigen, Kunstdrucke)		42.000	37.000		100.000	
Sonstiges & (Aktivregion ab 2026)		5.000	3.000		27.000	
Summe*		**215.000**	**213.000**		**342.000**	
Personalkosten		110.000	110.000		190.000	
Kosten für die Stadt (Buchhaltung, Bürokosten, Mitgliedschaften etc.)		16.000	16.000		16.000	
Umsatz- und weitere Steuern		39.000	39.000		39.000	
Veranstaltungen (2025 ohne Kulturnacht)		40.000	27.000		40.000	
Lokale Wirtschaft (u.a. Verkaufsoffene Sonntage, Gemeinschaftswerbung Gewerbetreibende)		21.000	10.000		20.000	
Sonstige Sachkosten (u.a. Ausgaben für Tourismus & Kultur)		24.000	24.000		25.000	
Summe		**250.000**	**226.000**		**330000**	
Vereinsergebnis		**-35.000**	**-13.000**		**12000**	

**** Der Prozentwert zeigt den Anteil des städtischen Zuschusses an den Gesamteinnahmen. Zusätzliche ehrenamtliche Leistungen, die Wedel Marketing erbringt, sind hierbei nicht berücksichtigt***

<u>Darstellung von Alternativen und deren Konsequenzen mit finanziellen Auswirkungen</u>

Zustimmung Variante 3:

Der Beitrag an Wedel Marketing wird befristet auf drei Jahre um 65.650 € p.a. erhöht. Die Grundlage wird eine Leistungsvereinbarung. Ziele werden vertraglich geregelt. Der städtische Haushalt wird aufgrund der Umsatzsteuerpflicht höher belastet. Die Flexibilität des Vereins wird eingeschränkt. Bei entsprechender Vertragsgestaltung wird die Geschäftsstelle in der Innenstadt sichtbar und die digitale Stadtleben-Plattform „MOIN WEDEL“ (Wirtschaft, Kultur. Tourismus) erzeugt eine hohe Motivation bei Sponsoren und ist schnell umsetzbar. Ein motiviertes Netzwerk von Ehrenamtlichen wird weiter ausgebaut.

Sollte der Rat der Stadt Wedel keiner der vorgeschlagenen Varianten zustimmen, kann ein fertig entwickeltes Innenstadtentwicklungskonzept nicht umgesetzt werden. Es droht, dass sich die Leerstände in der Bahnhofstraße verschärfen. Die Innenstadt verliert an Aufenthaltsqualität und Frequenz. Wedel wird nicht als aktiver Wirtschafsstandort wahrgenommen. Es führt zu Wettbewerbsnachteilen im Standortmarketing. Andere Kommunen sind digital und strukturell besser aufgestellt. Ansiedlungen, Fachkräfte und Investoren weichen in Nachbarstädte aus.

Finanzielle Auswirkungen

Der Beschluss hat finanzielle Auswirkungen: ☒ ja ☐ nein

Mittel sind im Haushalt bereits veranschlagt ☐ ja ☐ teilweise ☒ nein

Es liegt eine Ausweitung oder Neuaufnahme von freiwilligen Leistungen vor: ☐ ja ☐ nein

Die Maßnahme / Aufgabe ist
☐ vollständig gegenfinanziert (durch Dritte)
☐ teilweise gegenfinanziert (durch Dritte)
☐ nicht gegenfinanziert, städt. Mittel erforderlich

Aufgrund des Ratsbeschlusses vom 21.02.2019 zum Handlungsfeld 8 (Finanzielle Handlungsfähigkeit) sind folgende Kompensationen für die Leistungserweiterung vorgesehen:

Die Leistungserweiterung (Verwaltungsempfehlung Umsetzung Variante 2) wird kompensiert durch den Wegfall der Stelle des Citymanagers in der Stadtverwaltung.

Ergebnisplan Variante 1						
Erträge / Aufwendungen	**2025 alt**	**2025 neu**	**2026**	**2027**	**2028**	**2029 ff.**
		in EURO				
*Anzugeben bei Erträge, ob Zuschüsse / Zuweisungen, Transfererträge, Kostenerstattungen/Leistungsentgelte oder sonstige Erträge Anzugeben bei Aufwendungen, ob Personalkosten, Sozialtransferaufwand, Sachaufwand, Zuschüsse, Zuweisungen oder sonstige Aufwendungen						
Erträge*						
Aufwendungen*			45.900	45.900	45.900	
Saldo (E-A)						

Ergebnisplan Variante 2						
Erträge / Aufwendungen	**2025 alt**	**2025 neu**	**2026**	**2027**	**2028**	**2029 ff.**
		in EURO				
*Anzugeben bei Erträge, ob Zuschüsse / Zuweisungen, Transfererträge, Kostenerstattungen/Leistungsentgelte oder sonstige Erträge Anzugeben bei Aufwendungen, ob Personalkosten, Sozialtransferaufwand, Sachaufwand, Zuschüsse, Zuweisungen oder sonstige Aufwendungen						
Erträge*						
Aufwendungen*	95.000		135.000	135.000	135.000	
Saldo (E-A)						

Investition	**2025 alt**	**2025 neu**	**2026**	**2027**	**2028**	**2029 ff.**
	in EURO					
Investive Einzahlungen						
Investive Auszahlungen						
Saldo (E-A)						

Anlage/n

1 Satzung_Wedel_Marketing_e.V.

Satzung des Vereins Wedel Marketing

§ 1
Name und Sitz des Vereins

1. Der Verein heißt „Wedel Marketing“ und ist in das Vereinsregister unter dem Namen „Wedel Marketing e.V.“ eingetragen.
2. Der Verein hat seinen Sitz in Wedel.
3. Das Geschäftsjahr des Vereins ist das Kalenderjahr.

§ 2
Zweck und Aufgaben des Vereins

1. Zweck des Vereins ist es, im Rahmen einer partnerschaftlichen Zusammenarbeit mit allen öffentlichen und privaten Akteur*innen aus der Zivilgesellschaft, Politik, Wirtschaft und Kultur die Attraktivität und wirtschaftliche Wettbewerbsfähigkeit der Stadt Wedel zu erhöhen und die Identifikation der Einwohner*innen mit ihrer Stadt zu stärken.

2. Der Verein verfolgt diesen Zweck insbesondere durch die Aktivitäten, die in der Leistungsvereinbarung mit der Stadt Wedel und der Zielkonzeption festgehalten sind.

Der Verein deckt somit aus dem Spektrum des Stadtmarketings die Bereiche

- Standortmarketing
- Tourismusmarketing
- Event- und Kulturmarketing
- und zusätzlich aus dem Stadtmarketing den Teilbereich „Interessen der lokalen Wirtschaft“ ab.

3. Der Verein weist im Rahmen der Durchführung von Projekten auf die Namen oder die Produkte der Vereinsmitglieder hin, die Vereinsmitglieder können durch die Verwendung des Vereinsnamens werbewirksam auf ihre Leistungen aufmerksam machen.

§ 3
Mittel des Vereins

1. Die zur Erreichung seines Zweckes nötigen Mittel erwirbt der Verein durch:
   - Mitgliedsbeiträge
   - Zuschüsse der Stadt Wedel (gemäß Leistungsvereinbarung)
   - Zuschüsse der Stadt zu einzelnen Events/Projekten
   - Überschüsse bei Veranstaltungen/Projekten
   - Sponsoring und Zuwendungen jeglicher Art

2. Die Mittel des Vereins und Überschüsse dürfen nur für die satzungsmäßigen Zwecke verwendet werden. Die Mitglieder des Vereins erhalten in ihrer Eigenschaft als Mitglieder vom Verein keine Zuwendung oder sonstige unmittelbare Leistungen aus den Mitteln des Vereins. Keine Person darf durch Ausgaben, die dem Zweck des Vereins fremd sind oder durch unverhältnismäßig hohe Vergütungen oder Erstattungen begünstigt werden.

§ 4
Erwerb der Mitgliedschaft

1. Mitglieder des Vereins können natürliche Personen, die das 18. Lebensjahr vollendet haben, und juristische Personen werden, sofern sie die Satzung anerkennen und nach ihr handeln wollen.

2. Über die Aufnahme neuer Mitglieder entscheidet der Vorstand aufgrund eines schriftlichen Antrages mit einfacher Mehrheit.

§ 5
Beendigung der Mitgliedschaft

1. Die Mitgliedschaft endet durch Tod (bei natürlichen Personen), Auflösung (bei juristischen Personen), Austritt oder Ausschluss.

2. Der Austritt kann nur zum Ende eines Kalenderjahres erklärt werden, wobei die schriftliche Austrittserklärung dem geschäftsführenden Vorstand mindestens bis zum 30. September zugegangen sein muss. Geht die Austrittserklärung nach diesem Zeitpunkt zu, läuft die Mitgliedschaft bis zum Ende des darauffolgenden Kalenderjahres.

3. Der Ausschluss eines Mitgliedes kann erfolgen, wenn es länger als 6 Monate mit seinem Beitrag im Rückstand ist, oder wenn es schuldhaft den Interessen des Vereins zuwiderhandelt. Über den Ausschluss eines Mitglieds entscheidet der Vorstand mit einfacher Mehrheit.

4. Eine Rückzahlung geleisteter Beiträge erfolgt nicht.

§ 6
Rechte und Pflichten der Mitglieder

1. Die Mitglieder sind aufgerufen, durch Vorschläge und Anregungen die Vereinsarbeit zu fördern.

2. Die Mitglieder sind berechtigt, an den Mitgliederversammlungen beratend und beschließend teilzunehmen und sich in Organe des Vereins wählen zu lassen.

3. Die Mitglieder sind verpflichtet, die Bestimmungen der Satzung einzuhalten, die Vereinsbestrebungen zu unterstützen und die festgesetzten Beiträge zu entrichten.

§ 7
Beiträge

Die Höhe der von den natürlichen und juristischen Personen an den Verein zu entrichtenden Beiträge wird in einer besonderen Beitragsordnung geregelt, die von der Mitgliederversammlung beschlossen wird.

§ 8
Organe des Vereins

Die Organe des Vereins sind die Mitgliederversammlung und der Vorstand. Der Vorstand setzt sich zusammen aus geschäftsführendem Vorstand und dem erweiterten Vorstand.

§ 9
Die Mitgliederversammlung

1. In der Mitgliederversammlung hat jedes Mitglied eine Stimme. Mitglieder können sich unter Vorlage einer Vollmacht während der Mitgliederversammlung vertreten lassen. Juristische Personen benennen schriftlich eine Vertretung, die eine Stimme hat.

2. Die Mitgliederversammlung ist für folgende Aufgaben/Angelegenheiten zuständig:

- Wahl und Abberufung der Mitglieder des Vorstands
- Entgegennahme des Jahresberichtes des Vorstands
- Beschlussfassung über die Jahresrechnung und Entlastung des Vorstands
- Entgegennahme des Prüfungsberichtes der Stadt
- Beschlussfassung über die Beitragsordnung
- Beschlussfassung über vorliegende Anträge
- Beschlussfassung über Satzungsänderungen
- Beschlussfassung über die Auflösung des Vereins
- Beschlussfassung über Angelegenheiten, die der Vorstand der Mitgliederversammlung vorlegt.

§ 10
Einberufung der Mitgliederversammlung

1. Mindestens einmal im Jahr soll eine ordentliche Mitgliederversammlung stattfinden. Sie wird vom Vorstand unter Einhaltung der Frist von mindestens zwei Wochen schriftlich unter Angabe der Tagesordnung und der Nennung des Ortes der Versammlung einberufen. Die Frist beginnt mit dem auf die Absendung des Einladungsschreibens folgenden Tag. Die Tagesordnung setzt der Vorstand fest.

2. Jedes Mitglied kann bis spätestens sieben Tage vor einer Mitgliederversammlung beim Vorstand schriftlich eine Ergänzung der Tagesordnung beantragen. Über Anträge und Ergänzungen der Tagesordnung beschließt die Mitgliederversammlung.

3. Anstelle einer Mitgliederversammlung nach Abs. 1 kann eine virtuelle Mitgliederversammlung einberufen werden. Die virtuelle Mitgliederversammlung ist gegenüber der präsenten Mitgliederversammlung nachrangig. Der Vorstand entscheidet hierüber nach seinem Ermessen und teilt dies den Mitgliedern in der Einladung mit. Der Vorstand kann anordnen, dass die Mitglieder an der Mitgliederversammlung ohne Anwesenheit am Versammlungsort teilnehmen und Mitgliederrechte im Wege der elektronischen Kommunikation ausüben können oder müssen. Die Einberufung erfolgt unter Einhaltung einer Frist von mindestens zwei Wochen in Schriftform unter Angabe der Tagesordnung sowie Nennung der Plattform. Ist ein Passwort zum Beitritt der Versammlung nötig, so ist dieses in der Einladung und auf Nachfrage beim Vorstand bekannt zu geben. Eine virtuelle Mitgliederversammlung über die Auflösung des Vereins ist unzulässig.

§ 11
Außerordentliche Mitgliederversammlung

Eine außerordentliche Mitgliederversammlung ist vom Vorstand einzuberufen, wenn das Interesse des Vereins es erfordert oder wenn ein Drittel der Mitglieder dies schriftlich unter Angabe des Zwecks und der Gründe beantragt.

§ 12
Beschlussfassung der Mitgliederversammlung

1. Die Mitgliederversammlung wird von dem oder der 1. Vorsitzenden geleitet. Bei Verhinderung übernimmt der oder die 2. Vorsitzende und bei Verhinderung beider erfolgt die Bestimmung der Versammlungsleitung durch die Mitgliederversammlung mit einfacher Mehrheit.

2. Die Mitgliederversammlung ist beschlussfähig, wenn mindestens ein Fünftel der Vereinsmitglieder anwesend ist. Bei Beschlussunfähigkeit ist der Vorstand verpflichtet, innerhalb von vier Wochen eine Mitgliederversammlung mit der gleichen Tagesordnung einzuberufen, diese ist ohne Rücksicht auf die Zahl der erschienenen Mitglieder beschlussfähig. Hierauf ist in der Einladung hinzuweisen.

3. Beschlüsse der Mitgliederversammlung werden mit einfacher Mehrheit der anwesenden stimmberechtigten Mitglieder gefasst, soweit die Satzung keine anderen Regelungen vorschreibt. Es wird, wenn niemand widerspricht, offen abgestimmt. Bei der Berechnung der Stimmen zählen nur die Ja- und Neinstimmen. Bei Stimmengleichheit gilt der Antrag als abgelehnt. Zur Änderung der Satzung ist eine Mehrheit von zwei Dritteln der abgegebenen gültigen Stimmen erforderlich.

4. Bei Wahlen ist gewählt, wer mehr als die Hälfte der abgegebenen, gültigen Stimmen erhalten hat. Hat niemand mehr als die Hälfte der abgegebenen Stimmen erhalten, so findet zwischen den beiden Kandidaten oder Kandidatinnen, die die meisten Stimmen erhalten haben, eine Stichwahl statt. Gewählt ist dann die Person, welche die meisten Stimmen erhalten hat. Bei Stimmengleichheit entscheidet das Los.

5. Über die Mitgliederversammlung ist eine Niederschrift anzufertigen, die von einer oder einem Protokollführer*in sowie dem oder der 1. Vorsitzenden bzw. dem oder der 2. Vorsitzenden bzw. der Versammlungsleitung zu unterzeichnen ist.

§ 13
Zuständigkeit des Vorstandes

1. Der Vorstand ist für alle Angelegenheiten des Vereins zuständig, soweit sie nicht durch diese Satzung einem anderen Organ des Vereins übertragen sind. Insbesondere ist er für folgende Aufgaben zuständig:

- Umsetzung von Beschlüssen der Mitgliederversammlung
- Erstellung des Jahresberichtes für die Stadt
- Erstellung des Jahresberichtes für die Mitgliederversammlung
- Vorbereitung und Einberufung der Mitgliederversammlung sowie die Aufstellung der Tagesordnung
- Beschlussfassung über die Angelegenheiten der Geschäftsstelle einschließlich des Personals
- Beschlussfassung über einen Kassenbericht, der nach Ablauf des Geschäftsjahres durch die Stadt Wedel geprüft wird.

§ 14
Zusammensetzung, Wahl und Amtsdauer des Vorstands

1. Dem geschäftsführenden Vorstand gehören folgende Mitglieder an
   - der oder die 1. Vorsitzende
   - der oder die 2. Vorsitzende
   - ein*e Schriftführer*in
   - ein*e Schatzmeister*in
   - der oder die amtierende Bürgermeister*in der Stadt Wedel als geborenes Mitglied
   - die Geschäftsführung des Vereins

Personalunion zwischen den einzelnen Ämtern des Vorstandes ist unzulässig.

Dem erweiterten Vorstand gehören folgende Mitglieder an
   - je ein oder eine gleichberechtigte*r Beisitzer*in aus den Bereichen Kunst/Kultur, Tourismus/“Marke Wedel“, Gastronomie/Dienstleistung und lokaler Wirtschaft

2. Die Vorstandsmitglieder werden von der Mitgliederversammlung für die Dauer von 2 Jahren, vom Tage der Wahl angerechnet, mit einfacher Mehrheit gewählt. Sie bleiben bis zur Wahl eines Nachfolgers oder einer Nachfolgerin im Amt. Wiederwahl ist möglich. Jedes Vorstandsmitglied ist einzeln zu wählen. Bei Vorliegen eines „Gesamtvorschlages“ und Einverständnis der Mitgliederversammlung kann auch „en Bloc“ gewählt werden (Blockwahl). Zu Vorstandsmitgliedern können nur Mitglieder des Vereins, bei juristischen Personen die von diesen schriftlich benannten Vertreter*innen gewählt werden. Mit der Beendigung der Mitgliedschaft einer juristischen Person endet das Amt des diese juristische Person vertretenden Vorstandsmitgliedes.

Scheidet ein Mitglied des Vorstandes aus, so kann die Mitgliederversammlung für die restliche Amtsdauer des Vorstands eine*n Nachfolger*in wählen.

3. Vertretung des Vereins: Der Verein wird gerichtlich und außergerichtlich entweder von beiden Vorsitzenden gemeinsam bzw. einer oder einem der beiden Vorsitzenden gemeinsam mit einem weiteren Mitglied des geschäftsführenden Vorstandes vertreten.

§15
Sitzungen und Beschlüsse des Vorstandes

1. Der oder die 1. Vorsitzende bzw. der oder die 2. Vorsitzende lädt zu den Sitzungen des Vorstandes unter Einhaltung einer Frist von einer Woche schriftlich unter Mitteilung der Tagesordnung ein und leitet die Sitzung. Die Frist beginnt mit dem auf die Absendung des Einladungsschreibens folgenden Tag. Die Frist kann entfallen, wenn der Vorstand die Sitzungstermine für einen längeren Zeitraum beschlossen hat.

2. Der Vorstand ist beschlussfähig, wenn der oder die 1. Vorsitzende bzw. der oder die 2. Vorsitzende und insgesamt mindestens die Hälfte seiner Mitglieder anwesend sind.

3. Der Vorstand fasst Beschlüsse, sofern in dieser Satzung nichts anderes bestimmt ist, mit einfacher Mehrheit der abgegebenen Stimmen. Es wird, wenn niemand widerspricht, offen abge-

stimmt. Bei der Berechnung der Stimmenmehrheit zählen nur die Ja- und Neinstimmen. Bei Stimmengleichheit entscheidet die Stimme des oder der 1. Vorsitzenden.

4. Über die Ergebnisse der Sitzung ist eine Niederschrift zu fertigen, die von einem oder einer Protokollführer*in zu unterzeichnen ist.

§ 16
Der Marketingbeirat

1. Der Marketingbeirat besteht aus fünf durch den Vorstand gewählten Mitgliedern. Außerdem gehören dem Beirat je eine Vertretung der im Rat vertretenen Parteien an sowie eine Vertretung der Stadt, die von dem bzw. von der Bürgermeister*in der Stadt Wedel ernannt wird.

2. Die Vertreter*innen der Parteien werden am Beginn jeder Ratsperiode benannt. Sie amtieren für eine Wahlperiode und können durch die jeweiligen Fraktionen bzw. ihre Vertretungen im Rat ausgewechselt werden.

3. Die von der Mitgliederversammlung bzw. vom Vorstand zu wählenden Beiratsmitglieder sollen nicht nur Marketingerfahrungen mitbringen, sondern auch möglichst viele für das Stadtmarketing relevante gesellschaftliche Gruppen repräsentieren.

4. Der Beirat tagt mindestens einmal pro Jahr, nimmt Tätigkeitsberichte und Planungsvorhaben des Vorstands entgegen und kann Empfehlungen für den Vorstand und/oder die Mitgliederversammlung beschließen.

5. Der Beirat wird vom Vorstand einberufen, seine Sitzungen werden durch den oder die 1. Vorsitzende*n bzw. den oder die 2. Vorsitzende*n geleitet.

6. Die Amtszeit des Beirates beträgt zwei Jahre und endet mit der satzungsgemäßen Wahl eines neuen Vorstands. Wiederwahl von Mitgliedern ist möglich.

§ 17
Auflösung des Vereins

1. Die Auflösung des Vereins kann nur in einer Mitgliederversammlung mit einer Mehrheit von drei Vierteln der abgegebenen gültigen Stimmen beschlossen werden. Der Auflösungsbeschluss ist an die Bedingung geknüpft, dass an der Mitgliederversammlung mindestens die Hälfte aller Mitglieder teilnehmen.

2. Die Tagesordnung mit der Auflösung des Vereins als Tagesordnungspunkt muss mindestens zwei Wochen vorher allen Mitgliedern schriftlich bekannt gemacht werden.

3. Im Falle der Auflösung des Vereins geht dessen gesamtes Vermögen auf die Stadt Wedel über, die es entsprechend den satzungsgemäßen Zwecken des Vereins verwenden muss.

§ 18
Inkrafttreten der Satzung

Die vorstehende Satzung ist mit Beschlussfassung der Mitgliederversammlung am 03.05.2022 in Kraft getreten.

öffentlich Verantwortlich: Fachdienst Interner Dienstbetrieb	**BESCHLUSSVORLAGE**

Geschäftszeichen 3-105/dka	Datum 10.09.2025	**BV/2025/071**

Beratungsfolge	**Zuständigkeit**	**Termine**
Rat der Stadt Wedel	Entscheidung	25.09.2025

Organisationsvorschlag der Bürgermeisterin - Änderung der Fachbereichseinteilung

Beschlussvorschlag:

1. Der Rat der Stadt Wedel nimmt den in der Anlage beigefügten Verwaltungsgliederungsvorschlag der Bürgermeisterin zur Änderung der Fachbereichseinteilung gemäß § 65 Abs. 2 und 3 Gemeindeordnung Schleswig-Holstein zur Kenntnis.
2. Dem Verwaltungsgliederungsvorschlag wird – nicht – widersprochen.

Ziele

1. Strategischer Beitrag des Beschlusses
(Bezug auf Produkt / Handlungsfeld / Oberziele)
---

2. Maßnahmen und Kennzahlen für die Zielerreichung des Beschlusses

Darstellung des Sachverhaltes

Bereits im Jahre 2021 begann auf Anregung des Rates der Stadt Wedel die Auseinandersetzung mit einer Modernisierung der Verwaltungsstruktur. Nach Kontaktaufnahme zur PD Berater der öffentlichen Hand GmbH und Aufnahme in den Kreis der Gesellschafter erfolgte im Jahre 2023 die Ausgestaltung eines Projektes zur Erarbeitung von Handlungsempfehlungen für eine Neuausrichtung der Aufbauorganisation, der Struktur und weiterer unterstützender Maßnahmen.

Das Projekt ging im August 2023 in die aktive Durchführung über und gliederte sich in die vier Phasen Initialisierung, IST-Analyse, Validierung und Ergebnisfindung. Die Ergebnisse wurden am 25.01.2024 den Mitgliedern des Rates durch die PD Berater der öffentlichen Hand GmbH präsentiert. Am 26.01.2024 wurde der Abschlussbericht erstellt und der Projektleitung bei der Stadt Wedel übergeben.

Die PD empfahl als Maßnahme Nr. 3 zur Modernisierung der Stadtverwaltung die Teilung des Fachbereiches 1 umzusetzen. Auch eine konkrete Teilungsempfehlung wurde erarbeitet. Die im Falle der Umsetzung benötigte Fachbereichsleiterstelle wurde mit Sperrvermerk bereits in den Stellenplan 2024 und 2025 aufgenommen.

Die Organisationsanalyse der PD hatte zum Ziel, in sehr kurzer Zeit eine umfassende Betrachtung der organisatorischen Optimierungsbedarfe der Stadtverwaltung herauszuarbeiten. Aufgrund der Themenvielfalt und der begrenzten zeitlichen Möglichkeiten erfolgte der Blick auf den Fachbereich 1 zwar so detailliert und feinfühlig wie möglich, jedoch auch geprägt von der Momentaufnahme in den Monaten September bis Dezember 2023. Zu diesem Zeitpunkt waren drei der fünf Fachdienstleiterstellen des betroffenen Fachbereiches nur kommissarisch besetzt oder faktisch unbesetzt.

Die Organisationsuntersuchung konnte somit nicht unter den Bedingungen einer Vollbesetzung aller Führungspositionen erfolgen. Gerade die längere Vakanz auf den Stellen der Fachdienstleitungen führte zu einer veränderten Wahrnehmung der bestehenden Führungsspanne sowie zu einer veränderten notwendigen Präsenz der Fachbereichsleitung in den betroffenen Fachdiensten.

Um auszuschließen, dass die Organisationsuntersuchung der PD von eben solchen temporären Effekten beeinflusst wurde, sollte aufbauend auf den Arbeiten der PD eine fortführende, ergänzende Betrachtung des Fachbereiches durchgeführt werden und zur Validierung der PD-Ergebnisse die übergeordnete Struktur des Fachbereiches nochmals analysiert werden. Die Untersuchung erfolgte im Zeitraum vom September 2024 bis April 2025 durch Mitarbeitende des Sachgebietes Organisation und Digitalisierung.

Die interne Begutachtung kommt zu dem Ergebnis, dass die empfohlene Maßnahme Nr. 3 der PD Berater der öffentlichen Hand GmbH auch unter den nun veränderten Rahmenbedingungen umgesetzt werden sollte, um die Leistungsfähigkeit der Stadtverwaltung in den Bereichen Bürgerservice, Ordnung, Soziales, Schule, Weiterbildung sowie Kinder- und Jugendangelegenheiten weiterhin zu sichern und sogar auf ein erforderliches Maß zu steigern.

Auf Grundlage der Empfehlungen der PD sowie der nachfolgend durchgeführten, neuerlichen Überprüfung der Empfehlung schlägt die Bürgermeisterin der Stadt Wedel gemäß § 65 Abs. 2 und 3 Gemeindeordnung S-H eine Änderung der Verwaltungsstruktur vor.

Der Rat kann durch Beschluss diesem Vorschlag widersprechen. Dieser Beschluss bedarf mindestens zwei Drittel der gesetzlichen Zahl der Vertreter. Ausgehend von derzeit 40 Ratssitzen müssten

somit mindestens 27 Ratsfrauen und –herren gegen den Vorschlag der Bürgermeisterin stimmen, damit der Widerspruch erfolgreich ist. Anderenfalls ist der Vorschlag der Bürgermeisterin erfolgreich und wird umgesetzt.

Der Vorschlag der Bürgermeisterin sieht vor, dass der bisherige Fachbereich 1 in zwei Fachbereiche 1 und 4 aufgeteilt wird. Hierzu werden die Fachdienste 1-40 Bildung, Schule und Kultur, 1-43 Weiterbildung / VHS und 1-60 Jugend, Kinder und Familie aus dem jetzigen Fachbereich 1 herausgelöst und in einem Fachbereich 4 zusammengefasst.

Der neue Fachbereich 1 Bürgerservice umfasst dann die Fachdienste Ordnung und Einwohnerservice (1-30) und Soziales (1-50). Der neue Fachbereich 4 Bildung, Familie und Kultur umfasst die Fachdienste Bildung, Schule und Kultur (4-40), Weiterbildung / VHS (4-43) sowie Jugend, Kinder und Familie (4-60).

Die Umsetzung der neuen Verwaltungsgliederung soll zum 01.01.2026 erfolgen.

Zur praktischen Umsetzung der veränderten Verwaltungsgliederung ist die Besetzung der Stelle der Fachbereichsleitung 4 erforderlich. Hierfür ist mit separater Beschlussfassung die Entfernung des Sperrvermerks im Stellenplan 2025 erforderlich.

Begründung der Verwaltungsempfehlung

Die Verwaltung empfiehlt, dem Verwaltungsgliederungsvorschlag der Bürgermeisterin nicht zu widersprechen.

Ebenso folgt die Aufteilung des Fachbereichs 1 in zwei Fachbereiche der Empfehlung des Beratungsunternehmens PD. Die praktische Umsetzung dieser Empfehlung muss jedoch im Laufe des Jahres 2025 erfolgen. Bis zur Einrichtung der zusätzlichen Fachbereichsleiter*innen-Stelle würde die derzeitige Leitung des gesamten Fachbereiches 1 die Leitungsaufgaben fortführen.
Insbesondere die internen Untersuchung des Fachbereiches hat erneut deutlich gemacht, dass sich der Fachbereich 1 seit Schaffung der bisherigen Fachbereichsstruktur im Jahre 1998 massiv verändert hat. Sowohl die Zahl der Mitarbeitenden aber auch vor allem die Anforderungen und Breite der Aufgaben in den Bereichen Schule, Kita, Schulsozialarbeit, Schulkinderbetreuung, Wohngeld und Integration haben sich massiv verändert. Die Zahl der Mitarbeitenden hat sich beispielsweise im Laufe der letzten 13 Jahre von 160 auf 266 erheblich gesteigert.

Eine Teilung der Verantwortung für den heutigen Fachbereich 1 notwendig ist, um der veränderten Aufgabenvielfalt, Informationsbreite und der erforderlichen Reaktionsgeschwindigkeit überhaupt gerecht werden zu können und um die notwendige Moderation der Themenfelder zu gewährleisten. Die Teilung des Fachbereiches ist erforderlich, um vor allem die Bereiche Schule, Weiterbildung, Kita, Betreuungsangebote und das Kommunale Krisenmanagement zu stärken, effizienter zu organisieren und letztlich zukunftsfähig aufzustellen. Hier gibt es, so lassen es die internen Erhebungen erkennen, die meisten Handlungsbedarfe.

Anders als bei der Analyse durch die PD wurde nun im Rahmen der internen Untersuchung auch ein Vergleich mit anderen Verwaltungen der Mittelstädte innerhalb der Metropolregion Hamburg angestellt. Anhand der erfolgten Rückmeldungen war zu erkennen, dass einzig Wedel als Mittelzentrum die o.g. Aufgaben noch in einem Fachbereich zusammenfasst. Vergleichbare Städte wie Reinbek, Ahrensburg, Itzehoe und Geesthacht haben die vielfältigen Aufgaben auf zwei Fachbereiche verteilt. Die Verteilung der Aufgaben entspricht (mit leichten Abweichungen) jeweils der bereits mit PD erarbeiteten Empfehlung.

Darstellung von Alternativen und deren Konsequenzen mit finanziellen Auswirkungen

Gemäß § 65 Abs. 2 und 3 GO gliedert die Bürgermeisterin die Verwaltung in Sachgebiete und weist dem Stadtrat bzw. der Stadträtin ein Sachgebiet zu. Die angedachte Verwaltungsgliederung ist dem Rat der Stadt Wedel darzulegen. Dieser kann dem Verwaltungsgliederungsvorschlag per Beschluss mit 2/3-Mehrheit widersprechen. In der Folge müsste die Bürgermeisterin dem Rat einen neuen Verwaltungsgliederungsvorschlag unterbreiten. Der Rat hat jedoch kein eigenes Initiativrecht.

Die Teilung des Fachbereiches 1 Bürgerservice in zwei Fachbereiche stellt eine veränderte Gliederung der Verwaltung in Sachgebiete gemäß § 65 Abs. 2 und 3 GO dar. Die Veränderung der Verwaltungsgliederung ist folglich dem Rat vorzulegen/ vorzuschlagen.

Da der Rat jedoch kein eigenes Initiativrecht für Verwaltungsgliederungen besitzt, besteht lediglich die Entscheidungsmöglichkeit für den Rat, einen Widerspruch per Beschluss mit zwei Drittel der gesetzlichen Vertretung zu fassen, wenn der unterbreitete Vorschlag keine Zustimmung findet. Die Bürgermeisterin müsste dann einen erneuten Verwaltungsgliederungsvorschlag vorlegen. Finanzielle Auswirkungen hat die Ausübung des Widerspruchs nicht.

Kommt die erforderliche Mehrheit für den Widerspruch (27 Stimmen) nicht zustande, so greift die von der Bürgermeisterin vorgeschlagene Verwaltungsgliederung.

Finanzielle Auswirkungen

Der Beschluss hat finanzielle Auswirkungen: ☐ ja ☒ nein

Mittel sind im Haushalt bereits veranschlagt ☐ ja ☐ teilweise ☐ nein

Es liegt eine Ausweitung oder Neuaufnahme von freiwilligen Leistungen vor: ☐ ja ☐ nein

Die Maßnahme / Aufgabe ist
☐ vollständig gegenfinanziert (durch Dritte)
☐ teilweise gegenfinanziert (durch Dritte)
☐ nicht gegenfinanziert, städt. Mittel erforderlich

Aufgrund des Ratsbeschlusses vom 21.02.2019 zum Handlungsfeld 8 (Finanzielle Handlungsfähigkeit) sind folgende Kompensationen für die Leistungserweiterung vorgesehen:

(entfällt, da keine Leistungserweiterung)

Ergebnisplan						
Erträge / Aufwendungen	**2025 alt**	**2025 neu**	**2026**	**2027**	**2028**	**2029 ff.**
		in EURO				
*Anzugeben bei Erträge, ob Zuschüsse / Zuweisungen, Transfererträge, Kostenerstattungen/Leistungsentgelte oder sonstige Erträge Anzugeben bei Aufwendungen, ob Personalkosten, Sozialtransferaufwand, Sachaufwand, Zuschüsse, Zuweisungen oder sonstige Aufwendungen						
Erträge*						
Aufwendungen*						
Saldo (E-A)						

Investition	**2025 alt**	**2025 neu**	**2026**	**2027**	**2028**	**2029 ff.**
	in EURO					
Investive Einzahlungen						
Investive Auszahlungen						
Saldo (E-A)						

Anlage/n

1 Organigramm Organisationsvorschlag ab 01-01-2026
2 2025-09-25_Organisationsvorschlag_gesamt§65-2GO

Wedel
Stadt mit frischem Wind

Anlage 1 – Vorschlag zur Verwaltungsgliederung ab 01.01.2026

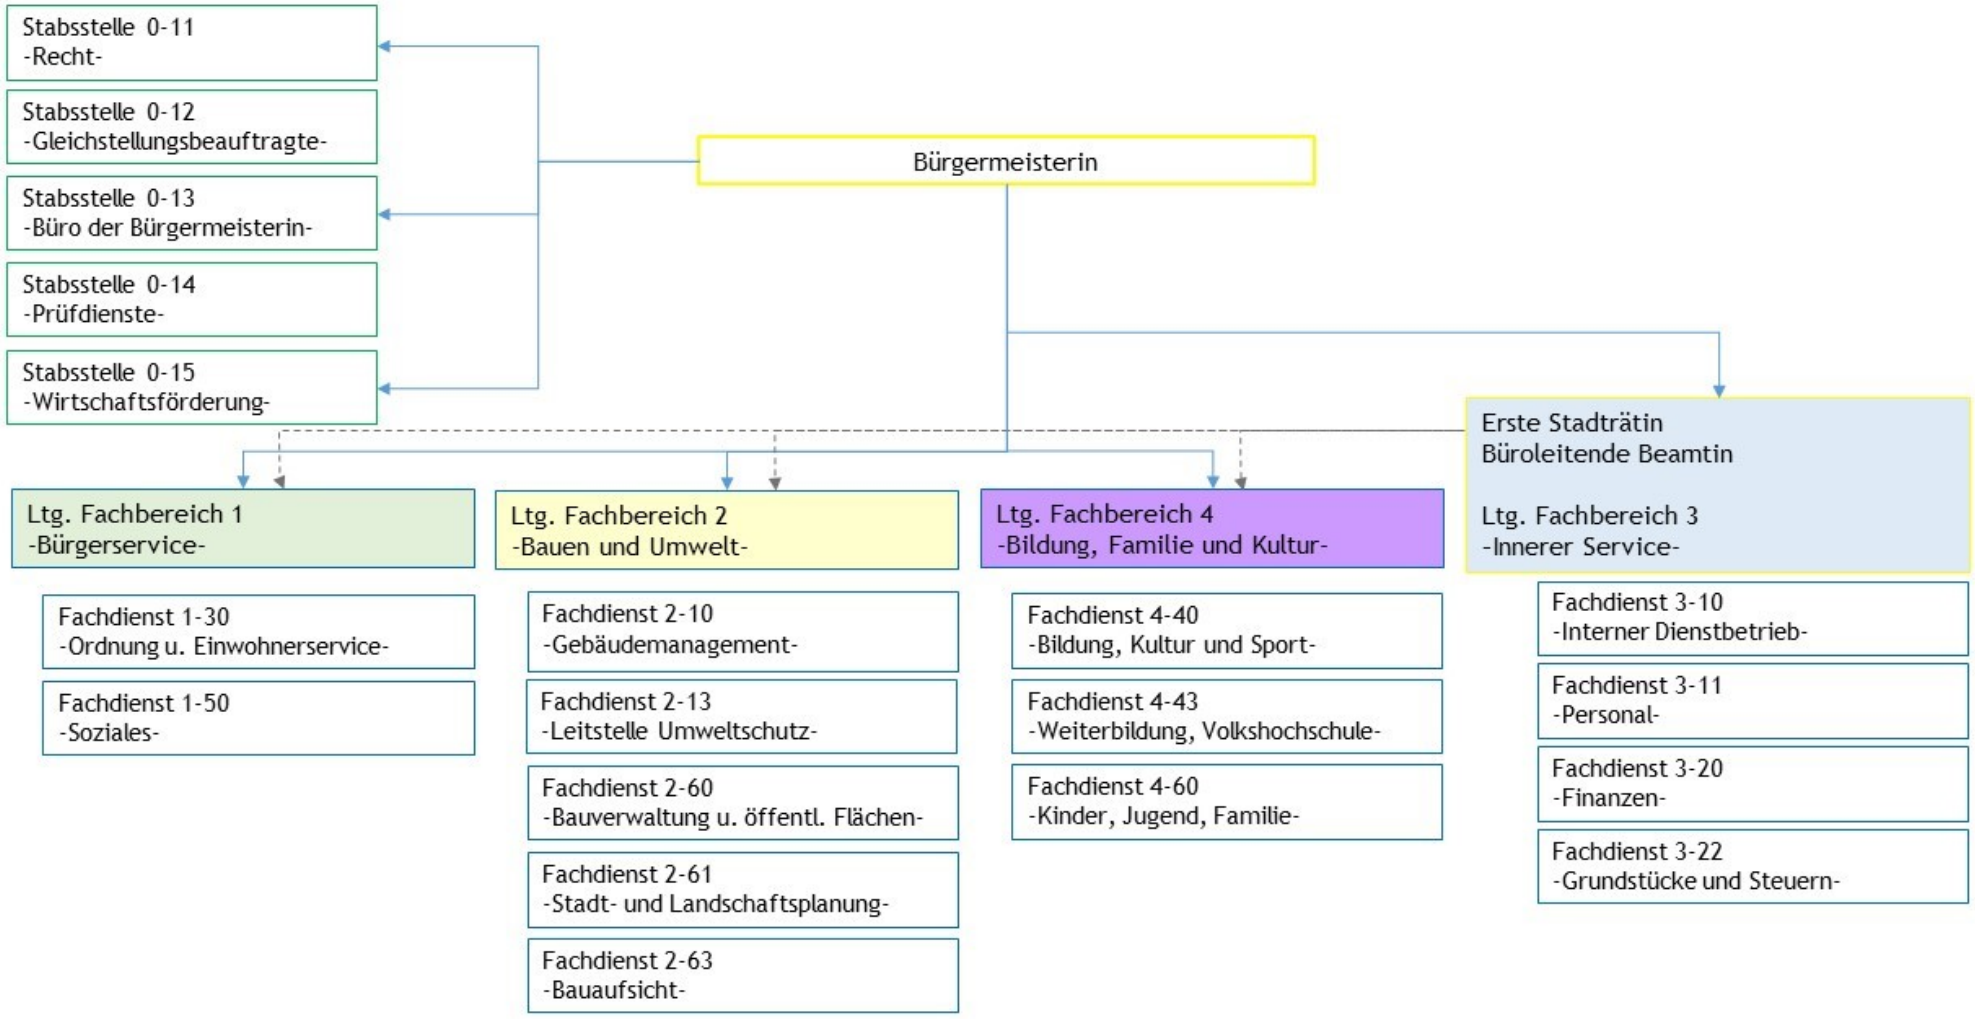

25.09.2025

Verwaltungsgliederung nach § 65 Abs. 2 GO
- Neugliederung der Aufbauorganisation ab 01.01.2026 -

1. Mit Wirkung vom 01.01.2026 wird die Verwaltung der Stadt Wedel neu strukturiert.

2. Die Verwaltung wird geleitet durch die Bürgermeisterin. Sie wird vertreten durch die Erste Stadträtin und in der weiteren Folge durch die ehrenamtliche 2. und 3. Stellvertretung.

3. Die Verwaltung gliedert sich in vier Fachbereiche und fünf Stabsstellen. Diese tragen die folgenden Bezeichnungen:

   a) Fachbereich 1 – Bürgerservice
   b) Fachbereich 2 – Bauen und Umwelt
   c) Fachbereich 3 – Innerer Service
   d) Fachbereich 4 – Bildung, Kultur und Sport
   e) 0-11 Recht
   f) 0-12 Gleichstellungsbeauftragte
   g) 0-13 Büro der Bürgermeisterin
   h) 0-14 Rechnungsprüfungsamt
   i) 0-15 Wirtschaftsförderung

4. Der Ersten Stadträtin weist die Bürgermeisterin den Fachbereich 3 Innerer Service zu. Die Erste Stadträtin leitet den Fachbereich i. S. d. § 67 Abs. 5 GO. Ihr sind die Leitungen der Fachdienste 3-10 Interner Dienstbetrieb, 3-11 Personal, 3-20 Finanzen und 3-22 Wirtschaft und Steuern unmittelbar unterstellt.

5. Die Bürgermeisterin weist die Leitung der Fachbereiche 1 Bürgerservice, 2 Bauen und Umwelt sowie 4 Bildung, Kultur und Sport anderen Beschäftigten bzw. beauftragten Mitarbeiter*innen gem. § 65 Abs. 2 S. 3 Gemeindeordnung zu. Die Fachbereichsleitungen sind der Bürgermeisterin unmittelbar unterstellt.

6. Die Bürgermeisterin weist die Leitung der Stabsstelle 0-11 Recht sowie die Leitung der Stabsstelle 0-13 Büro des Bürgermeisters anderen Beschäftigten zu. Diese Stabsstellenleitungen sind der Bürgermeisterin unmittelbar unterstellt.

7. Die Stabsstellen 0-12 Gleichstellungsbeauftragte und 0-14 Rechnungsprüfungsamt sind der Bürgermeisterin organisatorisch direkt zugeordnet. Sie sind jedoch weisungsfrei.

8. Die Erste Stadträtin übt als Leitung des Fachbereiches 3 Innerer Service gleichzeitig die Funktion der Büroleitenden Beamtin aus. Die besonderen Weisungs- und Direktionsrechte gegenüber den anderen Fachbereichs- und Stabsstellenleitungen werden in einer Delegationsverfügung geregelt.

9. Die Einzelheiten der Aufgabenzuordnung innerhalb der Fachbereiche und Fachdienste werden durch Verfügung der Bürgermeisterin im Rahmen ihrer Organisationshoheit bestimmt.

Die Veränderungen ergeben sich aus einem Modernisierungs- und Umstrukturierungserfordernis sowie nach kritischer Organisationsbetrachtung mit externer Begleitung. Die Veränderungen sollen zu effizienteren Arbeitsabläufen führen.

J. Fisauli-Aalto

Bürgermeisterin

öffentlich Verantwortlich: Fachdienst Personal	**BESCHLUSSVORLAGE**

Geschäftszeichen 3-11/Ro	Datum 12.09.2025	**BV/2025/074**

Beratungsfolge	**Zuständigkeit**	**Termine**
Rat der Stadt Wedel	Entscheidung	25.09.2025

Aufhebung Sperrvermerk Fachbereichsleitung 4

Beschlussvorschlag:

Der Rat der Stadt Wedel beschließt den Sperrvermerk der zukünftigen Fachbereichsleitung 4 (Stellenplan 2025) aufzuheben.

Ziele

1. Strategischer Beitrag des Beschlusses
(Bezug auf Produkt / Handlungsfeld / Oberziele)

2. Maßnahmen und Kennzahlen für die Zielerreichung des Beschlusses

Darstellung des Sachverhaltes

Im Jahr 2023 wurde die Firma PD mit der Durchführung einer Organisationsuntersuchung beauftragt. Empfohlen wurde, den Fachbereich 1 (Bürgerservice) in zwei Fachbereiche zu gliedern. Das Ergebnis wurde intern durch den Fachdienst Interner Dienstbetrieb bewertet. Im Ergebnis wird der Empfehlung der PD gefolgt, da sich die Aufgaben des Fachbereichs 1 seit 1998 deutlich verändert haben. Auf die Vorlage zur Änderung der Organisationsstruktur wird verwiesen. Da die Empfehlung der PD bereits im letzten Jahr bekannt war, wurde bereits eine Stelle für die Leitung eines weiteren Fachbereichs in den Stellenplan 2025 aufgenommen, allerdings mit einem Sperrvermerk versehen.

Begründung der Verwaltungsempfehlung

Der neue Fachbereich wird für wesentliche Themenstellungen verantwortlich sein und hat eine hohe Anzahl von Mitarbeitenden. Um den Aufgaben und den Herausforderungen gerecht werden zu können, ist es erforderlich, die Führungsposition der Fachbereichsleitung zu besetzen.

Darstellung von Alternativen und deren Konsequenzen mit finanziellen Auswirkungen

Die Leitung des Fachbereichs bleibt unbesetzt. Das würde aus Sicht der Verwaltung jedoch wenig produktiv. Ein Bereich mit derart hoher Außenwirkung und einer Vielzahl von Mitarbeitenden benötigt auch eine entsprechende Führungskraft. Dann müsste der bisherige Fachbereich 1 unverändert werden. Das scheint wenig effizient.

Finanzielle Auswirkungen

Der Beschluss hat finanzielle Auswirkungen: ☒ ja ☐ nein

Mittel sind im Haushalt bereits veranschlagt ☐ ja ☐ teilweise ☒ nein

Es liegt eine Ausweitung oder Neuaufnahme von freiwilligen Leistungen vor: ☐ ja ☒ nein

Die Maßnahme / Aufgabe ist
☐ vollständig gegenfinanziert (durch Dritte)
☐ teilweise gegenfinanziert (durch Dritte)
☐ nicht gegenfinanziert, städt. Mittel erforderlich

Aufgrund des Ratsbeschlusses vom 21.02.2019 zum Handlungsfeld 8 (Finanzielle Handlungsfähigkeit) sind folgende Kompensationen für die Leistungserweiterung vorgesehen:

(entfällt, da keine Leistungserweiterung)

Ergebnisplan						
Erträge / Aufwendungen	**2025 alt**	**2025 neu**	**2026**	**2027**	**2028**	**2029 ff.**
		in EURO				
*Anzugeben bei Erträge, ob Zuschüsse / Zuweisungen, Transfererträge, Kostenerstattungen/Leistungsentgelte oder sonstige Erträge Anzugeben bei Aufwendungen, ob Personalkosten, Sozialtransferaufwand, Sachaufwand, Zuschüsse, Zuweisungen oder sonstige Aufwendungen						
Erträge*						
Aufwendungen*			92.500,--			
Saldo (E-A)						

Investition	**2025 alt**	**2025 neu**	**2026**	**2027**	**2028**	**2029 ff.**
	in EURO					
Investive Einzahlungen						
Investive Auszahlungen						

Saldo (E-A)						

Anlage/n

Keine

öffentlich Verantwortlich: Fachdienst Soziales	**MITTEILUNGSVORLAGE**

Geschäftszeichen 1-504 Ba	Datum 28.08.2025	**MV/2025/087**

Beratungsfolge	**Zuständigkeit**	**Termine**
Rat der Stadt Wedel	Kenntnisnahme	25.09.2025

Vorstellung der Applikation 'Integreat'

Inhalt der Mitteilung:

Die **Integreat-App** ist ein innovatives digitales Informationsinstrument, das allen Menschen im Kreis Pinneberg den Zugang zu relevanten Informationen erleichtert – nicht nur Zugewanderten, sondern allen Bewohnerinnen und Bewohnern. Durch ihre klare Struktur, die Bereitstellung in 16 Sprachen sowie in einfacher Sprache schafft sie Barrierefreiheit und Orientierung.

Integreat ist eine offline nutzbare App, kombiniert mit einer Web-App und der Möglichkeit, Inhalte als PDF auszudrucken. Damit stehen die Inhalte stets und überall zur Verfügung – unabhängig von Internetzugang oder Endgerät. Die Pflege der Informationen ist einfach: Sie kann ohne IT-Kenntnisse erfolgen und ermöglicht eine gemeinsame Arbeit mit lokalen Akteur*innen.

Die App ist gemeinnützig und DSGVO-konform, wodurch Kostentransparenz, Nachhaltigkeit und Transparenz gewährleistet werden.

Weitere wichtige Funktionen:

- Vorlesefunktion Inhalte können per Klick vorgelesen werden — ideal für Menschen mit Leseschwierigkeiten, Sehbeeinträchtigungen oder kognitiven Einschränkungen.
- Kontrastmodus ermöglicht gute Lesbarkeit auch bei Sehschwächen und unterstützt digitale Barrierefreiheit.
- Nachrichtenfunktion: Kurzfristige Informationen erscheinen bis zu 28 Tage in der App und können per Push-Benachrichtigung an zugestimmte Nutzer*innen gesendet werden.

Die Integreat-App wird bereits von über einem Drittel aller deutschen Städte und Landkreise genutzt und zählt zu den meistgenutzten digitalen Integrationsplattformen mit über vier Millionen Zugriffen pro Jahr.

Die Finanzierung erfolgt aus Mitteln des Kreises Pinneberg, und für die Stadt Wedel übernimmt der Fachdienst Soziales die Autorenfunktion.

Anlage/n

Keine

öffentlich Verantwortlich: Fachdienst Finanzen	**MITTEILUNGSVORLAGE**

Geschäftszeichen 3-204/Zw	Datum 01.09.2025	**MV/2025/089**

Beratungsfolge	**Zuständigkeit**	**Termine**
Haupt- und Finanzausschuss	Kenntnisnahme	15.09.2025
Rat der Stadt Wedel	Kenntnisnahme	25.09.2025

Beteiligungsbericht 2025

Inhalt der Mitteilung:

Gemäß § 45c GO hat die Verwaltung die städtischen Gremien regelmäßig im Rahmen des Berichtswesens zu unterrichten, um so eine wirksame Kontrolle der Verwaltung zu ermöglichen und die erforderlichen Informationen für politische Entscheidungen zu geben. Dieses Berichtswesen umfasst ausdrücklich auch die Eigenbetriebe, Kommunalunternehmen, Gesellschaften und andere privatrechtliche Vereinigungen der Gemeinde sowie Beteiligungen an diesen.

Für die Stadt Wedel hat der Rat am 25.09.2003 beschlossen, dass in diesem Zusammenhang jährlich ein Bericht über die Geschäftslage der städtischen Beteiligungen an den Hauptausschuss zu geben ist. Aufgabe dieses „Beteiligungsberichtes“ ist es, einen Überblick über die wirtschaftliche Betätigung der Gemeinde zu geben. Grundlage hierfür sind die jeweiligen aktuellen Jahresabschlüsse.

Der vorliegende Bericht stellt die wirtschaftliche Situation per 31.12.2024 dar. Angaben zur Besetzung der jeweiligen Organe entsprechen dem Stand September 2025.

Es wird berichtet über:

- Stadtwerke Wedel GmbH
- Kombibad Wedel GmbH
- Stadtwerke Wedel Service-GmbH
- Stadtwerke Wedel Beteiligungs-GmbH
- Stadtentwässerung Wedel (Eigenbetrieb)
- Abwasser-Zweckverband Südholstein
- Lühe-Schulau-Fähre GmbH
- IT-Zweckverband Sh kommunit
- WEP Kommunalholding GmbH
- Stadtsparkasse Wedel
- Fünf-Städte-Verein e.V.

Zudem wurden in bestimmten Bereichen Betriebe gewerblicher Art (BgA) eingerichtet, um sowohl der Steuerpflicht Genüge zu tun als auch um den wirtschaftlichen Charakter der Betätigung abzubilden und von den hoheitlichen Aufgaben abzugrenzen. Aktuell gibt es folgende Betriebe gewerblicher Art:

- BgA BusinessPark Elbufer
- BgA wedel.de
- BgA Wohnmobilstellplatz
- BgA Parkplätze

Anlage/n

1 Beteiligungsbericht 2025

Beteiligungsbericht 2025

auf Basis der
Jahresabschlüsse 2024

Inhaltsverzeichnis

		Seite
1	Vorbemerkungen	3
2	Beteiligungsübersicht	4
3	Stadtwerke Wedel GmbH	5
4	Kombibad Wedel GmbH	7
5	Stadtwerke Wedel Service GmbH	9
6	Stadtwerke Wedel Beteiligungs-GmbH	11
7	Stadtentwässerung Wedel	13
8	Abwasser-Zweckverband Südholstein	15
9	Lühe-Schulau-Fähre GmbH	17
10	IT-Zweckverband SH kommunit	19
11	WEP Kommunalholding GmbH	21
12	Stadtsparkasse Wedel	23
13	Fünf-Städte-Verein e.V.	25
14	BgA BusinessPark Elbufer	26
15	BgA wedel.de	27
16	BgA Wohnmobilstellplatz	28
17	BgA Parkplätze	29

1. Vorbemerkungen

Angaben zur Besetzung der jeweiligen Organe entsprechen dem Stand September 2025.

Die Darstellung der Geschäftsverläufe der Beteiligungen erfolgt anhand standardisierter Kennzahlen auf der Grundlage einer internen Bilanzanalyse des jeweiligen Jahresabschlusses für 2024. Die verwendeten Kennzahlen zur Darstellung der Geschäftsverläufe berechnen sich dabei wie folgt:

Kapitalstruktur	Eigenkapitalquote	=	Eigenkapital / Gesamtkapital
	Zuschussquote	=	Zuschusskapital / Gesamtkapital
	Fremdkapitalquote	=	Fremdkapital / Gesamtkapital
Vermögensstruktur	Anlageintensität	=	Anlagevermögen / Gesamtvermögen
	Intensität des Umlaufvermögens	=	Umlaufvermögen / Gesamtvermögen
Ertragslage	Eigenkapitalrentabilität	=	Gewinn / Eigenkapital
	Gesamtkapitalrentabilität	=	(Gewinn + Zinsen) / Gesamtkapital
	Umsatzrentabilität	=	Gewinn / Umsatzerlöse
	Cash Flow	=	Gewinn + Abschreibungen + Pensionsrückstellungen
Liquidität	Liquiditätsgrad I	=	Liquide Mittel / Kurzfristiges Fremdkapital
	Liquiditätsgrad II	=	Monetäres Umlaufvermögen / Kurzfristiges Fremdkapital

Die Kapitalstruktur analysiert die Passivseite der Bilanz und gibt Auskunft darüber, wie hoch der Eigenkapitalanteil des Unternehmens im Verhältnis zum aufgenommenen Fremdkapital (und ggf. zum Zuschussanteil durch Dritte) ist. Sie zeigt also an, wie stark ein Unternehmen verschuldet ist.

Im Gegenzug lässt sich aus der Vermögensstruktur der Aktivseite ablesen, ob das eingesetzte Kapital eher für langfristig im Unternehmen vorhandenes Anlagevermögen oder mehr für kurzfristig verfügbares Umlaufvermögen eingesetzt wurde.

Aus den Rentabilitätskennzahlen der Ertragsanalyse kann auf die Wirtschaftlichkeit der jeweiligen Beteiligung geschlossen werden. Der Cash Flow gibt dann Auskunft darüber, in welchem Umfang das Unternehmen in der Lage ist, Investitionen aus internen Finanzquellen heraus zu tätigen.

Die Liquidätsgrade schließlich lassen eine Abschätzung zu, inwieweit das Unternehmen in der Lage ist, fälligen finanziellen Forderungen nachkommen zu können. Grundsätzlich sollte hierfür der Liquiditätsgrad II möglichst nahe an den Wert 1 (100%) herankommen oder ihn überschreiten.

2. Beteiligungsübersicht

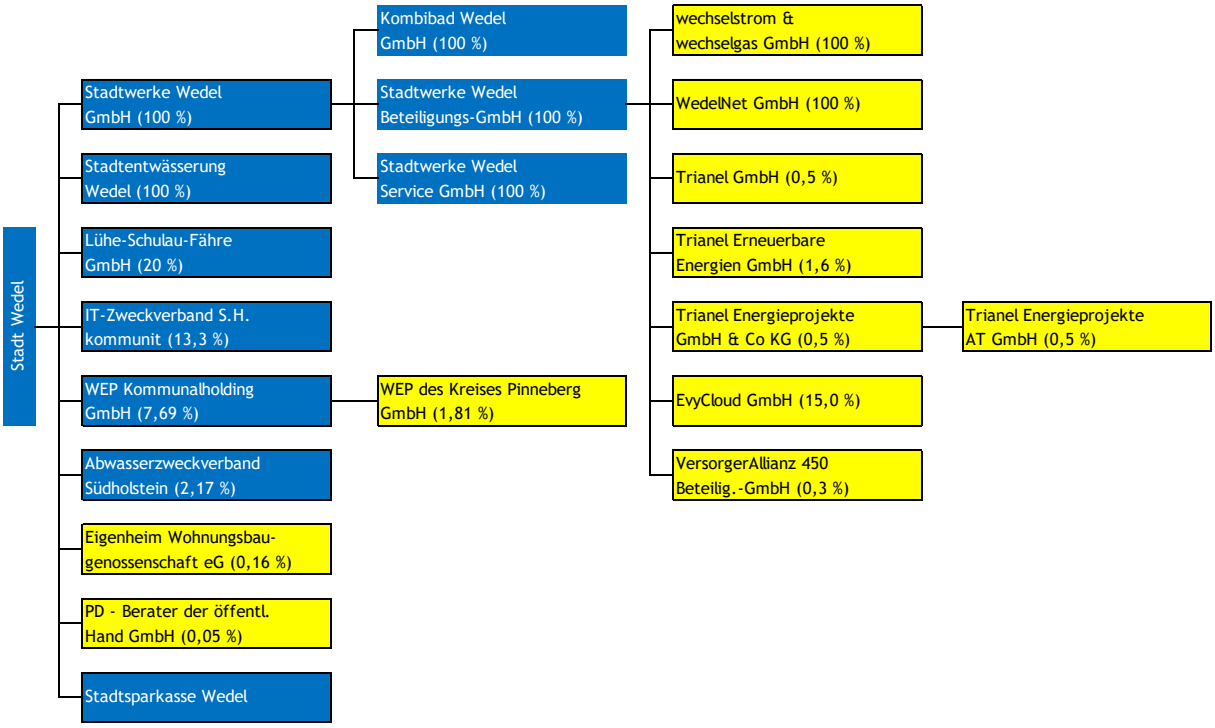

Kapitalanteile der städtischen Beteiligungen			
Bezeichnung	**Stammkapital**	**Kapitaleinlage**	**Kapitalanteil**
Stadtwerke Wedel GmbH	7.669.400,00 €	7.669.400,00 €	100,00%
Kombibad Wedel GmbH	325.000,00 €	325.000,00 €	100,00%
Stadtwerke Wedel Service GmbH	25.000,00 €	25.000,00 €	100,00%
Stadtwerke Wedel Beteiligungs GmbH	25.000,00 €	25.000,00 €	100,00%
Stadtentwässerung Wedel	770.000,00 €	770.000,00 €	100,00%
Lühe Schulau Fähre GmbH	255.900,00 €	51.180,00 €	20,00%
IT-Zweckverband SH kommunit	131.250,00 €	10.000,00 €	7,62%
WEP Kommunalholding GmbH	26.000,00 €	2.000,00 €	7,69%
Abwasserzweckverband Südholstein	8.330.734,72 €	183.431,86 €	2,20%

3. Stadtwerke Wedel GmbH

Rechtsform:	Gesellschaft mit beschränkter Haftung
Gegründet:	01.01.2000
Der Gesellschaftsvertrag datiert vom:	17.07.2000
zuletzt geändert am:	07.07.2014
Stammkapital	
am Ende des Wirtschaftsjahres:	7.669.400 €
Veränderungen im Berichtsjahr:	0 €

Gegenstand des Unternehmens

Versorgung mit Elektrizität, Gas, Wasser und Fernwärme sowie Betrieb eines Kombibades. Die Gesellschaft nutzt hierzu Möglichkeiten der rationellen, sparsamen und umweltschonenden Energie- und Wasserverwendung und bringt, soweit wirtschaftlich vertretbar, erneuerbare Energiequellen ein. Diesem Ziel dienen auch die Kundenberatung und die Entwicklung neuer Dienstleistungen.

Es handelt es sich um

☒ eine wirtschaftliche Betätigung gem. § 101 Abs. 1 GO

☐ eine nicht-wirtschaftliche Betätigung gem. § 101 Abs. 4 GO.

Beteiligungen, Verflechtungen

Beteiligungsverhältnisse:

Am Stammkapital sind beteiligt:

- Stadt Wedel: 100 %

Besetzung der Organe:

Vorsitzender des Aufsichtsrats:	Michael C. Kissig
Stellv. Vorsitzende:	Dagmar Süß-Ulbrich
Geschäftsführer:	Jörn Peter Maurer
Vertreter der Stadt Wedel:	Claudia Friederich

Beteiligungen:

Das Unternehmen ist wesentlich beteiligt an:	Anteil
- Kombibad Wedel GmbH	100,00 %
- Stadtwerke Wedel BeteiligungsGmbH	100,00 %
- Stadtwerke Wedel Service GmbH	100,00 %

Die Beteiligungen haben sich im Berichtsjahr

☒ nicht verändert. ☐ wie folgt verändert:

Grundzüge des Geschäftsverlaufs

			Vorjahr
Kapitalstruktur:	Bilanzsumme:	108.597.935 €	102.665.398 €
	Eigenkapital:	39.211.872 €	37.291.819 €
	Eigenkapitalquote:	36,1 %	36,3 %
	ggf. Zuschussquote:	8,8 %	8,6 %
	Fremdkapitalquote:	55,1 %	55,1 %
Vermögensstruktur:	Anlagenintensität:	81,5 %	78,6 %
	Intensität des Umlaufvermögens	18,5 %	21,4 %
Ertragslage:	Umsatzerlöse:	84.842.777 €	90.654.748 €
	Bilanzgewinn:	1.920.053 €	4.174.799 €
	Eigenkapitalrentabilität:	5,1 %	12,6 %
	Gesamtkapitalrentabilität:	1,8 %	4,2 %
	Umsatzrentabilität:	2,3 %	4,6 %
	Cash Flow:	8.104.734 €	9.416.754 €
Liquidität:	Liquiditätsgrad I:	21,2 %	39,4 %
	Liquiditätsgrad II:	85,9 %	84,6 %

Kapitalzuführungen/-entnahmen

☒ Sind nicht erfolgt.

☐ Kapital in Höhe von _____ € wurde zugeführt.

☐ Kapital in Höhe von _____ € wurde entnommen.

Lage des Unternehmens

Die Stadtwerke Wedel GmbH hat das Geschäftsjahr 2024 erfolgreich mit einem Jahresüberschuss von 1.920 TEUR abgeschlossen. Damit wurde das Planergebnis um 1.531 TEUR überschritten. Die im Vorjahr aufgrund der Marktlage gebildete Drohverlustrückstellung von 3.410 TEUR wurde in Höhe von 1.760 TEUR in Anspruch genommen, der Rest (1.650 TEUR) wurde ertragswirksam aufgelöst. Dieser Umstand trug maßgeblich dazu bei, dass die im Vorjahr getroffene Prognose übertroffen wurde

Die Bilanzsumme der Stadtwerke hat sich im Berichtsjahr um 5.933 TEUR erhöht. Auf der Aktivseite ist dieser Anstieg im Wesentlichen zurückzuführen auf eine Erhöhung des Anlagevermögens um knapp 8.000 TEUR bei einer Verringerung des Umlaufvermögens um knapp 2.000 TEUR, wobei letzteres auf eine Normalisierung des Bestandes an liquiden Mitteln zurückzuführen ist.

Auf der Passivseite hat sich das Eigenkapital bedingt durch den Jahresüberschuss um 1.920 TEUR auf 39.211 TEUR erhöht. Insbesondere durch langfristige Darlehen für Investitionsmaßnahmen sind die Verbindlichkeiten um rund 4.000 TEUR angestiegen.

Die Eigenkapitalquote verringerte sich marginal von 36,3 % auf 36,1 %.

4. Kombibad Wedel GmbH

Rechtsform:	Gesellschaft mit beschränkter Haftung
Gegründet:	04.08.2004
Der Gesellschaftsvertrag datiert vom:	04.08.2004
Stammkapital	
am Ende des Wirtschaftsjahres:	325.000 €
Veränderungen im Berichtsjahr:	0 €

Gegenstand des Unternehmens

Betrieb eines Kombi-/Freizeitbades auf dem Grundstück „Am Freibad“ in Wedel.

Es handelt es sich um
☒ eine wirtschaftliche Betätigung gem. § 101 Abs. 1 GO
☐ eine nicht-wirtschaftliche Betätigung gem. § 101 Abs. 4 GO.

Beteiligungen, Verflechtungen

Beteiligungsverhältnisse: Am Stammkapital sind beteiligt:
- Stadt Wedel: 100 %

Besetzung der Organe:

Vorsitzender des Aufsichtsrats:	Michael C. Kissig
Stellv. Vorsitzende:	Dagmar Süß-Ulbrich
Geschäftsführer:	Jörn Peter Maurer
Vertreter der Stadt Wedel:	Claudia Friederich

Beteiligungen: Keine

Die Beteiligungen haben sich im Berichtsjahr
☒ nicht verändert. ☐ wie folgt verändert:

Grundzüge des Geschäftsverlaufs:

			Vorjahr
Kapitalstruktur:	Bilanzsumme:	4.701.240 €	5.329.731 €
	Eigenkapital:	2.881.569 €	2.881.569 €
	Eigenkapitalquote:	61,3 %	54,1 %
	ggf. Zuschussquote:	0,0 %	0,0 %
	Fremdkapitalquote:	38,7 %	45,9 %
Vermögensstruktur:	Anlagenintensität:	93,6 %	91,0 %
	Intensität des Umlaufvermögens	6,4 %	9,0 %
Ertragslage:	Umsatzerlöse:	2.149.619 €	2.017.218 €
	Bilanzgewinn:	0 €	0 €
	Eigenkapitalrentabilität:	0,0 %	0,0 %
	Gesamtkapitalrentabilität:	0,0 %	0,0 %
	Umsatzrentabilität:	0,0 %	0,0 %
	Cash Flow:	-1.914.883 €	-1.606.647 €
Liquidität:	Liquiditätsgrad I:	12,7 %	18,0 %
	Liquiditätsgrad II:	15,7 %	22,7 %

Kapitalzuführungen/-entnahmen

☒ Sind nicht erfolgt.

☐ Kapital in Höhe von _____ € wurde zugeführt.

☐ Kapital in Höhe von _____ € wurde entnommen.

Lage des Unternehmens:

Das Ergebnis wurde im Berichtsjahr 2024 im Wesentlichen durch zwei Faktoren beeinflusst. Zum einen ist der Personalaufwand durch die Tariferhöhung im Frühjahr 2024 deutlich gestiegen und zum anderen stiegen die Energiekosten ebenfalls deutlich an. Diese Kosten konnten durch Umsatzsteigerungen nur leicht kompensiert werden, sodass sich das Ergebnis leicht verschlechterte. Der Zuschuss für die Verlustübernahme in Höhe von 2.472 TEUR (Vorjahr 2.148 TEUR) lag daher um 66 TEUR über dem Planwert von 2.406 TEUR.

Die Bilanzsumme ist von 5.330 TEUR im Vorjahr auf 4.701 TEUR gesunken. Die Aktiva setzen sich im Wesentlichen aus Anlagevermögen und liquiden Mitteln zusammen. Auf der Passivseite sind die Verbindlichkeiten insbesondere im Zusammenhang mit der planmäßigen Tilgung bestehender Verbindlichkeiten gegenüber Kreditinstituten um 27 % auf 1.742 TEUR gesunken (Vorjahr: 2.385 TEUR).

5. Stadtwerke Wedel Service GmbH

Rechtsform:	Gesellschaft mit beschränkter Haftung
Gegründet:	07.07.2014
Der Gesellschaftsvertrag datiert vom:	07.07.2014
Stammkapital	
am Ende des Wirtschaftsjahres:	25.000 €
Veränderungen im Berichtsjahr:	0 €

Gegenstand des Unternehmens

Die Gesellschaft wurde 2014 als Stadtwerke Wedel Straßenbeleuchtungs- und Lichtsignalanlagen GmbH gegründet. Seit dem 01.04.2019 erbringt auf der Grundlage eines mit der Stadt Wedel geschlossenen und auf 20 Jahre befristeten Vertrages Leistungen gegen Entgelt zum Betrieb der öffentlichen Beleuchtung im Stadtgebiet Wedel einschließlich Instandhaltung und Erneuerung der Beleuchtungsanlagen. Auf Beschluss des Rates wurde der Gesellschaftszweck im Juni 2024 um weitere kommunale Dienstleistungen erweitert und die Gesellschaft in Stadtwerke Wedel Service GmbH umbenannt.

Es handelt es sich um
- ☒ eine wirtschaftliche Betätigung gem. § 101 Abs. 1 GO
- ☐ eine nicht-wirtschaftliche Betätigung gem. § 101 Abs. 4 GO.

Beteiligungen, Verflechtungen

Beteiligungsverhältnisse: Am Stammkapital sind beteiligt:

- Stadt Wedel: 100 %

Besetzung der Organe:

Vorsitzender des Aufsichtsrats:	Michael C. Kissig
Stellv. Vorsitzende:	Dagmar Süß-Ulbrich
Geschäftsführer:	Jörn Peter Maurer
Vertreter der Stadt Wedel:	Claudia Friederich

Beteiligungen: Keine

Die Beteiligungen haben sich im Berichtsjahr
- ☒ nicht verändert.
- ☐ wie folgt verändert:

Grundzüge des Geschäftsverlaufs

			Vorjahr
Kapitalstruktur:	Bilanzsumme:	2.551.390 €	2.572.084 €
	Eigenkapital:	187.620 €	132.295 €
	Eigenkapitalquote:	7,4 %	5,1 %
	ggf. Zuschussquote:	33,5 %	35,5 %
	Fremdkapitalquote:	59,2 %	59,3 %
Vermögensstruktur:	Anlagenintensität:	93,5 %	94,6 %
	Intensität des Umlaufvermögens	6,5 %	5,4 %
Ertragslage:	Umsatzerlöse:	769.070 €	781.165 €
	Bilanzgewinn:	55.325 €	56.093 €
	Eigenkapitalrentabilität:	29,5 %	42,4 %
	Gesamtkapitalrentabilität:	2,2 %	2,2 %
	Umsatzrentabilität:	7,2 %	7,2 %
	Cash Flow:	234.619 €	224.903 €
Liquidität:	Liquiditätsgrad I:	105,5 %	60,7 %
	Liquiditätsgrad II:	110,0 %	90,0 %

Kapitalzuführungen/-entnahmen

☒ Sind nicht erfolgt.

☐ Kapital in Höhe von _____ € wurde zugeführt.

☐ Kapital in Höhe von _____ € wurde entnommen.

Lage des Unternehmens

Im Zusammenhang mit dem Beleuchtungsvertrag erzielte die Gesellschaft im Berichtsjahr Erlöse in Höhe von 662 TEUR (Vorjahr: 663 TEUR). Der Jahresüberschuss betrug im Berichtsjahr 55 TEUR (Vorjahr: 56 TEUR) und liegt somit über dem prognostizierten Jahresüberschuss von 40 TEUR. Diese Abweichung resultiert hauptsächlich aus der jährlichen Anpassung der Preisgleitklausel und der daraus resultierenden Erhöhung des Beleuchtungsentgeltes pro Lichtpunkt.

Die Vermögensstruktur der Gesellschaft ist im Wesentlichen geprägt durch langfristige Vermögenswerte, deren Anteil an der Bilanzsumme (Anlagenintensität) 93,5 % beträgt.

Für 2025 ist die Übernahme von Wartung, Pflege und Erneuerung der Buswartehäuschen der Stadt Wedel geplant. Dies entspricht dem erweiterten Gesellschaftszweck.

6. Stadtwerke Wedel Beteiligungs-GmbH

Rechtsform:	Gesellschaft mit beschränkter Haftung
Gegründet:	16.04.2014
Der Gesellschaftsvertrag datiert vom:	02.12.2013
Stammkapital	
am Ende des Wirtschaftsjahres:	25.000 €
Veränderungen im Berichtsjahr:	0 €

Gegenstand des Unternehmens

Verwaltung und Haltung unterschiedlicher Finanzanlagen der Stadtwerke Wedel GmbH. Der Schwerpunkt liegt auf Beteiligungen an Gesellschaften zur Stromerzeugung aus Erneuerbaren Energien.

Es handelt es sich um
- ☒ eine wirtschaftliche Betätigung gem. § 101 Abs. 1 GO
- ☐ eine nicht-wirtschaftliche Betätigung gem. § 101 Abs. 4 GO.

Beteiligungen, Verflechtungen

Beteiligungsverhältnisse:

Am Stammkapital sind beteiligt:

- Stadt Wedel: 100 %

Besetzung der Organe:

Vorsitzender des Aufsichtsrats:	Michael C. Kissig
Stellv. Vorsitzende:	Dagmar Süß-Ulbrich
Geschäftsführer:	Jörn Peter Maurer
Vertreter der Stadt Wedel:	Claudia Friederich

Beteiligungen:

Das Unternehmen ist beteiligt an:	Anteil
- wechselstrom und wechselgas GmbH	100,0 %
- WedelNet GmbH	100,0 %
- EvyCloud GmbH	15,0 %
- Trianel Erneuerbare Energien GmbH & Co. KG (TEE)	1,6 %
- Trianel GmbH	0,5 %
- VersorgerAllianz 450 Beteiligungs-GmbH & Co. KG	0,3 %

Die Beteiligungen haben sich im Berichtsjahr
- ☒ nicht verändert.
- ☐ wie folgt verändert:

Grundzüge des Geschäftsverlaufs

			Vorjahr
Kapitalstruktur:	Bilanzsumme:	2.821.567 €	2.620.620 €
	Eigenkapital:	1.057.290 €	954.489 €
	Eigenkapitalquote:	37,5 %	36,4 %
	ggf. Zuschussquote:	0,0 %	0,0 %
	Fremdkapitalquote:	62,5 %	63,6 %
Vermögensstruktur:	Anlagenintensität:	91,4 %	92,9 %
	Intensität des Umlaufvermögens	8,6 %	7,1 %
Ertragslage:	Umsatzerlöse:	0 €	0 €
	Bilanzgewinn:	102.801 €	223.361 €
	Eigenkapitalrentabilität:	10,8 %	30,6 %
	Gesamtkapitalrentabilität:	3,8 %	9,3 %
	Umsatzrentabilität:	0,0 %	0,0 %
	Cash Flow:	102.801 €	223.361 €
Liquidität:	Liquiditätsgrad I:	79,1 %	2.020 %
	Liquiditätsgrad II:	2.490,8 %	2.065 %

Kapitalzuführungen/-entnahmen

☒ Sind nicht erfolgt.

☐ Kapital in Höhe von _____ € wurde zugeführt.

☐ Kapital in Höhe von _____ € wurde entnommen.

Lage des Unternehmens

Für das Geschäftsjahr 2024 wird ein Jahresüberschuss von 103 TEUR ausgewiesen (Vorjahr: 223 TEUR). Das prognostizierte Jahresergebnis wurde damit um 78 TEUR überschritten, da die Beteiligungserträge aus der TEE-Beteiligung höher als erwartet ausfielen.

Die Stadtwerke Wedel Beteiligungs-GmbH ist von der wirtschaftlichen Entwicklung ihrer Beteiligungen abhängig. Die Trianel GmbH stellt eine Kooperation von 57 Stadtwerken dar und soll den Gesellschaftern Kompetenzen in Erzeugung, Handel und Vertrieb innerhalb der Energiewirtschaft bieten und sie im operativen Geschäft unterstützen.

Die 2015 gegründete TEE ist eine kommunale Investitionsplattform für erneuerbare Energien, durch die Stadtwerke stärker an deren Ausbau partizipieren können. Sie projektiert Wind-Offshore-Anlagen und Photovoltaik-Freiflächenanlagen.

Die VA 450 wurde im Jahr 2020 mit dem Ziel gegründet, deutschlandweit ein krisenfestes Mobilfunknetz auf der Grundlage von Nutzungsrechten der 450-MHz-Mobilfunkfrequenz aufzubauen sowie Kommunikationslösungen für kritische Infrastrukturen zu entwickeln.

Die im Jahr 2023 gegründeten Unternehmen wechselstrom und wechselgas GmbH sowie WedelNet GmbH hatten ihre Geschäftstätigkeit zum 31.12.2024 noch nicht bzw. nur in zu vernachlässigbarem Umfang aufgenommen. Signifikante Ergebnisbeiträge sind in den ersten Jahren nicht zu erwarten.

7. Stadtentwässerung Wedel

Rechtsform:	Eigenbetrieb
Gegründet:	01.01.2000
Der Gesellschaftsvertrag datiert vom:	25.11.1999
Stammkapital	
am Ende des Wirtschaftsjahres:	770.000 €
Veränderungen im Berichtsjahr:	0 €

Gegenstand des Unternehmens

Die Stadtentwässerung Wedel gewährleistet die unschädliche Entsorgung des zentral und dezentral anfallenden Schmutz- und Niederschlagswassers über Kanalnetze im Gemeindegebiet. Darüber hinaus werden u.a. die Aufgaben der Genehmigung von Grundstücksentwässerungsanlagen und der Abwasserüberwachung bei Industrie und Gewerbe wahrgenommen. Die bauliche Erneuerung der Abwassernetze wird im Rahmen der betrieblichen Notwendigkeiten geplant und durchgeführt. Ferner kann die Stadtentwässerung alle ihren Betriebszweck fördernden Geschäfte betreiben.

Es handelt es sich um
- ☐ eine wirtschaftliche Betätigung gem. § 101 Abs. 1 GO
- ☒ eine nicht-wirtschaftliche Betätigung gem. § 101 Abs. 4 GO.

Beteiligungen, Verflechtungen

Beteiligungsverhältnisse:	Am Stammkapital sind beteiligt:	
	- Stadt Wedel:	100 %
Besetzung der Organe:	Werkausschuss:	Umwelt-, Bau- und Feuerwehrausschuss
	Dienstvorgesetzte:	Bürgermeisterin Julia Fisauli-Aalto
	Werkleiter:	Christopher Seydewitz
Beteiligungen:	Keine	
	Die Beteiligungen haben sich im Berichtsjahr	
	☒ nicht verändert.	☐ wie folgt verändert:

Grundzüge des Geschäftsverlaufs

			Vorjahr
Kapitalstruktur:	Bilanzsumme:	32.845.161 €	33.285.126 €
	Eigenkapital:	6.648.437 €	6.815.116 €
	Eigenkapitalquote:	20,2 %	20,5 %
	ggf. Zuschussquote:	66,9 %	65,8 %
	Fremdkapitalquote:	12,8 %	13,7 %
Vermögensstruktur:	Anlagenintensität:	89,3 %	89,2 %
	Intensität des Umlaufvermögens	10,7 %	10,8 %
Ertragslage:	Umsatzerlöse:	6.072.160 €	5.786.387 €
	Bilanzergebnis:	-166.678 €	-205.946 €
	Eigenkapitalrentabilität:	-2,4 %	-2,9 %
	Gesamtkapitalrentabilität:	-0,5 %	-0,6 %
	Umsatzrentabilität:	-2,7 %	-3,6 %
	Cash Flow:	1.042.215 €	999.273 €
Liquidität:	Liquiditätsgrad I:	139,6 %	145,5 %
	Liquiditätsgrad II:	200,3 %	193,5 %

Kapitalzuführungen/-entnahmen

☒ Sind nicht erfolgt.

☐ Kapital in Höhe von _____ € wurde zugeführt.

☐ Kapital in Höhe von _____ € wurde entnommen.

Lage des Unternehmens

Die Umsatzerlöse des Eigenbetriebes haben sich gegenüber dem Vorjahr um rund 250 TEUR auf 6.072 TEUR erhöht. Im Bereich der Schmutzwasserentsorgung nahmen die Erlöse um 364 TEUR auf 4.467 TEUR zu. Im Niederschlagswasserbereich war eine Abnahme der Erlöse um 121 TEUR auf 1.152 TEUR zu verzeichnen. Die Einleitung von Schmutzwasser beim Abwasserzweckverband erhöhte sich allerdings deutlich gegenüber dem Vorjahr um 127.927 m³ auf 2.082.229 m³ (Vorjahr: 1.954.302 m³). Im Bereich der Schmutzwasserbeseitigung ergab sich u.a. aus diesen Gründen ein Fehlbetrag in Höhe von -194.422 EUR (Vorjahr: -205.152 EUR) und insgesamt ein Jahresfehlbetrag in Höhe von -166.678 EUR (Vorjahr: -205.946 EUR).

Die Stadtentwässerung Wedel steht in keinem Wettbewerb zu anderen Entsorgungsunternehmen. Ein allgemeines Geschäftsrisiko, das die wirtschaftliche Existenz des Betriebes berührt, besteht daher nicht. Die bauliche Unterhaltung und die Umsetzung von erforderlichen Erhaltungsinvestitionen kann weiterhin durchgeführt werden. Berücksichtigt werden muss hierbei jedoch die Marktsituation hinsichtlich der Verfügbarkeit von Ingenieurbüros und bauausführenden Firmen, die momentan als schwierig bezeichnet werden kann.

8. Abwasser-Zweckverband Südholstein

Rechtsform:	Körperschaft des öffentlichen Rechts ohne Gebietshoheit
Gegründet:	16.08.1865
Der Gesellschaftsvertrag datiert vom:	19.01.2018
Stammkapital	
am Ende des Wirtschaftsjahres:	8.330.734 €
Veränderungen im Berichtsjahr:	0 €

Gegenstand des Unternehmens

Der Abwasser-Zweckverband Südholstein trägt den Teil der gemeindlichen Abwasserbeseitigungspflicht nach § 31 Abs. 1 des Landeswassergesetzes im Verbandsgebiet, der die Übernahme des gemeindlichen Abwassers an der Übergabestelle, den Transport zum Klärwerk und die Behandlung des Abwassers und des Klärschlamms betrifft.

Es handelt es sich um

☐ eine wirtschaftliche Betätigung gem. § 101 Abs. 1 GO

☒ eine nicht-wirtschaftliche Betätigung gem. § 101 Abs. 4 GO.

Beteiligungen, Verflechtungen

Beteiligungsverhältnisse:

Am Stammkapital sind u.a. beteiligt:

- Stadt Wedel: 2,17 %

Besetzung der Organe:

Mitglieder der Verbandsversammlung:

- Bürgermeisterin Julia Fisauli-Aalto
- Torben Wunderlich
- Petra Kärgel
- Claudia Wittburg

Beteiligungen:

Keine

Die Beteiligungen haben sich im Berichtsjahr

☒ nicht verändert. ☐ wie folgt verändert:

Grundzüge des Geschäftsverlaufs

			Vorjahr
Kapitalstruktur:	Bilanzsumme:	344.353.905 €	333.590.530 €
	Eigenkapital:	147.177.217 €	146.968.282 €
	Eigenkapitalquote:	42,7 %	44,1 %
	ggf. Zuschussquote:	14,1 %	14,4 %
	Fremdkapitalquote:	43,2 %	41,6 %
Vermögensstruktur:	Anlagenintensität:	94,3 %	94,1 %
	Intensität des Umlaufvermögens	5,7 %	5,9 %
Ertragslage:	Umsatzerlöse:	60.925.406 €	56.169.726 €
	Bilanzgewinn/-verlust:	-170.031 €	165.993 €
	Eigenkapitalrentabilität:	-0,1 %	0,1 %
	Gesamtkapitalrentabilität:	0,0 %	0,0 %
	Umsatzrentabilität:	-0,3 %	0,3 %
	Cash Flow:	13.918.898 €	14.055.212 €
Liquidität:	Liquiditätsgrad I:	4,6 %	30,1 %
	Liquiditätsgrad II:	43,2 %	53,8 %

Kapitalzuführungen/-entnahmen

☒ Sind nicht erfolgt.

☐ Kapital in Höhe von _____ € wurde zugeführt.

☐ Kapital in Höhe von _____ € wurde entnommen.

Lage des Unternehmens

Die Ertragslage des Abwasserzweckverbandes zeigte sich in den vergangenen Jahren grundsätzlich stabil. Die Umsatzerlöse stiegen im Vergleich zum Vorjahr von 56.170 TEUR auf 60.925 TEUR (+ 4.755 TEUR). Aufgrund von gleichzeitig weiter gestiegenen Kosten hat sich allerdings der Jahresüberschuss um 336 TEUR verringert, sodass für das Geschäftsjahr 2024 ein Verlust von 170 TEUR ausgewiesen wurde (Gewinn im Vorjahr: 166 TEUR).

Die Entwicklung der vergangenen Jahre zeigt aber, dass der AZV Südholstein gut aufgestellt ist. Dadurch ist der AZV in der Lage, sich sowohl auf unerwartete Ereignisse wie die weltweite Pandemie oder die Auswirkungen des Ukraine-Krieges, als auch auf zukünftige Herausforderungen einzustellen und flexibel zu reagieren.

9. Lühe-Schulau-Fähre GmbH

Rechtsform:	Gesellschaft mit beschränkter Haftung
Gegründet:	25.03.1918
Der Gesellschaftsvertrag datiert vom:	14.03.1996
zuletzt geändert am:	15.05.2013
Stammkapital	
am Ende des Wirtschaftsjahres:	255.900 €
Veränderungen im Berichtsjahr:	0 €

Gegenstand des Unternehmens

Errichtung und Unterhaltung eines Reedereibetriebes und eines regelmäßigen Fährbetriebes auf der Elbe zwischen Lühe und Schulau und mit weiteren Anlegestellen, sowie alle hiermit unmittelbar und mittelbar zusammenhängenden Geschäfte, als da sind: Schleppschifffahrt und Passagier- sowie Güterbeförderung auf der Elbe, auf Nebenflüssen, einschließlich der Anlage und Erhaltung von Fähren oder Brücken auf diesen zwecks Verkehrsbeförderung, gegebenenfalls die Beteiligung an Reedereien, Werften und anderes mehr.

Es handelt es sich um
- ☒ eine wirtschaftliche Betätigung gem. § 101 Abs. 1 GO
- ☐ eine nicht-wirtschaftliche Betätigung gem. § 101 Abs. 4 GO.

Beteiligungen, Verflechtungen

Beteiligungsverhältnisse: Am Stammkapital sind beteiligt:

- Stadt Wedel:	20 %	51.180,00 €
- Landkreis Stade:	35 %	89.565,00 €
- Hansestadt Stade:	25 %	63.975,00 €
- Samtgemeinde Lühe:	10 %	25.590,00 €
- Gemeinde Jork:	10 %	25.590,00 €
	100 %	255.900,00 €

Besetzung der Organe:

Gesellschafterversammlung:	Julian Fresch
Beirat:	Bürgermeisterin Julia Fisauli-Aalto

Beteiligungen: Keine

Die Beteiligungen haben sich im Berichtsjahr
- ☒ nicht verändert.
- ☐ wie folgt verändert:

Grundzüge des Geschäftsverlaufs

			Vorjahr
Kapitalstruktur:	Bilanzsumme:	1.193.415 €	1.281.195 €
	Eigenkapital:	700.483 €	562.184 €
	Eigenkapitalquote:	58,7 %	43,9 %
	ggf. Zuschussquote:	0,0 %	0,0 %
	Fremdkapitalquote:	41,3 %	56,1 %
Vermögensstruktur:	Anlagenintensität:	63,1 %	65,4 %
	Intensität des Umlaufvermögens		34,6 %
Ertragslage:	Umsatzerlöse:	411.453 €	433.188 €
	Bilanzgewinn:	0 €	0 €
	Eigenkapitalrentabilität:	0,0 %	0,0 %
	Gesamtkapitalrentabilität:	0,0 %	0,0 %
	Umsatzrentabilität:	0,0 %	0,0 %
	Cash Flow:	-178.291 €	-154.496 €
Liquidität:	Liquiditätsgrad I:	340 %	204 %
	Liquiditätsgrad II:	362 %	253 %

Kapitalzuführungen/-entnahmen

☐ Sind nicht erfolgt.

☒ Kapital in Höhe von 28.827 € wurde zugeführt.

☐ Kapital in Höhe von _____ € wurde entnommen.

Lage des Unternehmens

Die Gesellschaft erwirtschaftet dauerhaft Verluste und ist auf die Verlustübernahme aus öffentlichen Mitteln der beteiligten Gesellschafter zwingend angewiesen. Im Geschäftsjahr 2024 betrug der operative Verlust 276.991 €. Durch die Gesellschafter wurden davon 271.154 € ausgeglichen, weitere 5.837 € wurden durch Entnahme aus der Kapitalrücklage gedeckt.

Das Eigenkapital hat sich im vergangenen Jahr deutlich erhöht, da die Gesellschafter durch einstimmigen Beschluss auf insgesamt 144.136 € an Forderungen verzichtet haben und diese der Kapitalrücklage zugeführt wurden. Der Anteil Wedels hieran betrug 28.827 €. Im Gegenzug werden zukünftig Verluste, die über die regelmäßige Verlustübernahme hinausgehen, aus der Kapitalrücklage gedeckt (s.o.).

In den letzten Jahren hat sich gezeigt, dass das Fährschiff für das Fahrgebiet Unterelbe nur bedingt geeignet ist. Als Folge treten immer wieder Schäden am Schiff auf, die nicht nur durch erhöhte Reparaturkosten die Jahresrechnung belasten, sondern auch durch die Werftzeiten die insbesondere im Sommer dringend erforderliche Einnahmeerzielung belasten. Gleichwohl hat ein Schiffssachverständiger im März 2023 festgestellt, dass die Fähre „nicht verkauft oder abgewrackt werden müsse“, sondern weiter dauerhaft auf der Elbe eingesetzt werden kann. Weiterhin wurde festgestellt, dass durch die zunehmende Verschlickung der Elbe vermehrt Sand aufgewirbelt wird, der die Antriebswellen des Schiffes angreift. Daher wurde im Frühjahr 2025 der Umbau der Wellenanlage in ein geschlossenes System in Angriff genommen.

Die Höhe des Fahrgastaufkommens ist im Sommerhalbjahr stark vom Wetter abhängig und im Winterhalbjahr auf eine kleine Anzahl regelmäßiger Pendler beschränkt und entsprechend defizitär. Daher beschloss die Gesellschafterversammlung im Oktober 2024, den Winterfahrplan für die Wintersaison 2025/2026 einzustellen. Für weitere Einnahmen sollen zunehmend Charter- und Themenfahrten angeboten werden.

10. IT-Zweckverband SH kommunit

Rechtsform:	Körperschaft des öffentlichen Rechts ohne Gebietshoheit
Gegründet:	28.07.2008
Der Gesellschaftsvertrag datiert vom:	13.07.2017
Stammkapital	
am Ende des Wirtschaftsjahres:	131.250 €
Veränderungen im Berichtsjahr:	0 €

Gegenstand des Unternehmens

Der IT-Zweckverband kommunit erbringt für die Verbandsmitglieder die im Zusammenhang mit Informations- und Kommunikationstechnik erforderlichen Dienstleistungen als Beratungs-, Organisations-, Soft- und Hardwareverbund. Der Zweckverband übernimmt dabei die IT-Dienstleistung der Verbandsmitglieder vollständig, d.h. die Verbandsmitglieder übertragen ihre gesamte IT-Dienstleistung auf den Zweckverband.

Es handelt es sich um

☒ eine wirtschaftliche Betätigung gem. § 101 Abs. 1 GO

☐ eine nicht-wirtschaftliche Betätigung gem. § 101 Abs. 4 GO.

Beteiligungen, Verflechtungen

Beteiligungsverhältnisse: Am Stammkapital sind u.a. beteiligt:

- Stadt Wedel: 7,62 % (entspr. 10.000 €)

Besetzung der Organe: Mitglieder der Verbandsversammlung:

- Jochen Lüchau
- Claudia Friederich

Beteiligungen: Keine

Die Beteiligungen haben sich im Berichtsjahr

☒ nicht verändert. ☐ wie folgt verändert:

Grundzüge des Geschäftsverlaufs

			Vorjahr
Kapitalstruktur:	Bilanzsumme:	34.192.661 €	18.120.773 €
	Eigenkapital:	2.077.253 €	270.172 €
	Eigenkapitalquote:	6,1 %	1,5 %
	ggf. Zuschussquote:	0,0 %	0,0 %
	Fremdkapitalquote:	93,9 %	98,5 %
Vermögensstruktur:	Anlagenintensität:	74,9 %	79,2 %
	Sachanlagenintensität:	62,0 %	63,8 %
	Intensität des Umlaufvermögens	25,1 %	20,8 %
Ertragslage:	Umsatzerlöse:	45.556.346 €	37.294.560 €
	Bilanzgewinn:	0 €	0 €
	Eigenkapitalrentabilität:	0,0 %	0,0 %
	Gesamtkapitalrentabilität:	0,0 %	0,0 %
	Umsatzrentabilität:	0,0 %	0,0 %
	Cash Flow:	6.165.776 €	5.975.531 €
Liquidität:	Liquiditätsgrad I:	20,6 %	10,4 %
	Liquiditätsgrad II:	34,4 %	31,2 %

Kapitalzuführungen/-entnahmen

☐ Sind nicht erfolgt.

☒ Kapital in Höhe von 2.802.613 € wurde zugeführt.

☐ Kapital in Höhe von _____ € wurde entnommen.

Lage des Unternehmens

Der Zweckverband finanziert sich über eine bedarfsgerechte Umlage, die zur Deckung der Ausgaben und zur Aufrechterhaltung des Regelbetriebes notwendig ist. Die Umlage wird durch Beschluss der Verbandsversammlung festgelegt.

Für 2024 wurde ein Jahresfehlbetrag in Höhe von TEUR 996 ausgewiesen. In dem Jahresfehlbetrag sind Abschreibungen in gleicher Höhe auf Wirtschaftsgüter des Anlagevermögens enthalten, die dem Zweckverband durch neue Verbandsmitglieder unentgeltlich übertragen wurden. Im Berichtsjahr wurde das Eigenkapital durch unentgeltliche Übertragung des DV-Vermögens des Kreises Rendsburg-Eckernförde erhöht.

Zum Ausgleich des Aufwandes aus Abschreibungen wurde der entsprechende Betrag durch Entnahmen aus der Kapitalrücklage ausgeglichen, die für diese Zwecke gebildet wurden. Insgesamt wurde ein ausgeglichenes Bilanzergebnis erzielt.

11. WEP Kommunalholding GmbH

Rechtsform:	Gesellschaft mit beschränkter Haftung
Gegründet:	22.09.2017
Der Gesellschaftsvertrag datiert vom:	22.09.2017
Stammkapital	
am Ende des Wirtschaftsjahres:	26.000 €
Veränderungen im Berichtsjahr:	0 €

Gegenstand des Unternehmens

Die WEP Kommunalholding GmbH ist eine Beteiligungsgesellschaft des Kreises Pinneberg sowie kreisangehöriger Städte und Gemeinden. Zweck des Unternehmens ist die gemeinsame Entwicklung und Förderung der wirtschaftlichen und sozialen Strukturen der beteiligten Kommunen im Kreis Pinneberg durch das Halten von Geschäftsanteilen an der WEP Wirtschaftsförderungs- und Entwicklungsgesellschaft des Kreises Pinneberg mbH. Hierdurch sollen die Gewerbe- und Industrieansiedlung, die Ansiedlung anderer Betriebe und die Durchführung von Projekten zur Beschaffung und Sicherung von Arbeitsplätzen und Investitionen im Kreis Pinneberg gefördert werden.

Es handelt es sich um
- ☒ eine wirtschaftliche Betätigung gem. § 101 Abs. 1 GO
- ☐ eine nicht-wirtschaftliche Betätigung gem. § 101 Abs. 4 GO.

Beteiligungen, Verflechtungen

Beteiligungsverhältnisse: Am Stammkapital sind u.a. beteiligt:
- Stadt Wedel: 7,69 % (entspr. 4.000 €)

Besetzung der Organe: Mitglied der Gesellschafterversammlung:
- Bürgermeisterin Julia Fisauli-Aalto

Beteiligungen:

Das Unternehmen ist beteiligt an:	Anteil
- WEP des Kreises Pinneberg mbH	23,50 %

Die Beteiligungen haben sich im Berichtsjahr
- ☒ nicht verändert.
- ☐ wie folgt verändert:

Grundzüge des Geschäftsverlaufs

			Vorjahr
Kapitalstruktur:	Bilanzsumme:	62.812 €	65.743 €
	Eigenkapital:	60.015 €	60.179 €
	Eigenkapitalquote:	95,5 %	91,5 %
	ggf. Zuschussquote:	0,0 %	0,0 %
	Fremdkapitalquote:	4,5 %	8,5 %
Vermögensstruktur:	Anlagenintensität:	38,3 %	36,6 %
	Intensität des Umlaufvermögens	61,7 %	63,4 %
Ertragslage:	Umsatzerlöse:	0 €	0 €
	Bilanzgewinn:	- 163 €	-178 €
	Eigenkapitalrentabilität:	-0,3 %	-0,3 %
	Gesamtkapitalrentabilität:	-0,3 %	-0,3 %
	Umsatzrentabilität:	0,0 %	0,0 %
	Cash Flow:	- 163 €	-178 €
Liquidität:	Liquiditätsgrad I:	1.220,4 %	673,9 %
	Liquiditätsgrad II:	1.386,5 %	749,6 %

Kapitalzuführungen/-entnahmen

☒ Sind nicht erfolgt.

☐ Kapital in Höhe von _____ € wurde zugeführt.

☐ Kapital in Höhe von _____ € wurde entnommen.

Lage des Unternehmens

Der Jahresfehlbetrag von 167 EUR beruht auf dem sonstigen betrieblichen Ergebnis, da die WEP Kommunalholding kein operatives Geschäft betreibt und somit keine Umsatzerlöse anfallen.

Die gemeinschaftliche Beteiligung an der Wirtschaftsförderung des Kreises Pinneberg bietet die Chance, die Gewerbeflächenentwicklung im Kreisgebiet und andere Maßnahmen der Wirtschaftsförderung enger miteinander abzustimmen, insbesondere für Maßnahmen von überkommunaler Bedeutung. Einsparungen bei Finanzierung und Personal könnten so realisiert werden. Darüber hinaus könnten Kompetenzen und Finanzierungsmittel gebündelt werden, um im Wettbewerb der Regionen kraftvoller auftreten zu können. Da die Kommunalholding nicht unternehmerisch tätig ist, sind derzeit weder geschäftsbeschränkende noch bestandsgefährdende Risiken erkennbar.

12. Stadtsparkasse Wedel

Rechtsform:	Anstalt des öffentlichen Rechts
Gegründet:	03.01.1876
Der Gesellschaftsvertrag datiert vom:	-
Kernkapital	
am Ende des Wirtschaftsjahres:	10.250.000 €
Veränderungen im Berichtsjahr:	250.000 €

Gegenstand des Unternehmens

Die Sparkasse ist ein regionales Wirtschaftsunternehmen mit der Aufgabe, die geld- und kreditwirtschaftliche Versorgung der Bevölkerung und der Wirtschaft insbesondere im satzungsrechtlichen Geschäftsgebiet sicherzustellen.

Es handelt es sich um
- ☒ eine wirtschaftliche Betätigung gem. § 101 Abs. 1 GO
- ☐ eine nicht-wirtschaftliche Betätigung gem. § 101 Abs. 4 GO.

Beteiligungen, Verflechtungen

Beteiligungsverhältnisse:

Am Stammkapital sind beteiligt:

- Stadt Wedel: 100 %

als Träger der Sparkasse gem. § 1 Sparkassengesetz i.V.m. § 1 Abs. 2 der Satzung der Stadtsparkasse Wedel

Besetzung der Organe:

Vorsitzende des Verwaltungsrates
- Bürgermeisterin Julia Fisauli-Aalto

Vorstandvorsitzender
- Marc Cybulski

Beteiligungen:

Das Unternehmen ist beteiligt an:	Anteil
- Sparkassen- und Giroverband SH (SGVSH)	1,35 %
- Landesbank Berlin Holding AG	0,04 %

Die Beteiligungen haben sich im Berichtsjahr
- ☒ nicht verändert.
- ☐ wie folgt verändert:

Grundzüge des Geschäftsverlaufs [1]

			Vorjahr
Kapitalstruktur:	Bilanzsumme:	740.377.962 €	720.736.979 €
	Eigenkapital:	81.702.255 €	79.045.468 €
	Eigenkapitalquote:	11,0 %	11,0 %
	ggf. Zuschussquote:	0,0 %	0,0 %
	Fremdkapitalquote:	89,0 %	89,0 %
Vermögensstruktur:	Anlagenintensität:	19,1 %	10,5 %
	Intensität des Umlaufvermögens	80,9 %	89,2 %
Ertragslage:	Umsatzerlöse:	26.612.778 €	23.069.477 €
	Bilanzgewinn:	856.787 €	316.862 €
	Eigenkapitalrentabilität:	1,1 %	0,4 %
	Gesamtkapitalrentabilität:	0,1 %	0,0 %
	Umsatzrentabilität:	3,2 %	1,4 %
	Cash Flow:	1.365.009 €	819.281 €
Liquidität:	Liquiditätsgrad I:	0,3 %	0,4 %
	Liquiditätsgrad II:	110,6 %	126,3 %

Kapitalzuführungen/-entnahmen

☒ Sind nicht erfolgt.

☐ Kapital in Höhe von _____ € wurde zugeführt.

☐ Kapital in Höhe von _____ € wurde entnommen.

Lage des Unternehmens

Die Vermögenslage der Stadtsparkasse ist gekennzeichnet durch einen Anteil des Kundenkreditvolumens an der Bilanzsumme in Höhe von 72,4 % (Vorjahr: 74,8 %). Das Kernkapital hat sich durch Zinserträge auf die nachrangige Inhaberschuldverschreibung in Form einer AT1-Anleihe um 250.000 € erhöht.

Die erforderliche Zahlungsfähigkeit war aufgrund einer angemessenen Liquiditätsplanung jederzeit gegeben, die Liquiditätslage wird aufgrund des soliden Liquiditätsgrades II von über 100 % als gut eingestuft.

Mit der Entwicklung des Jahres 2024 konnte die Stadtsparkasse an das Betriebsergebnis vor Bewertung des Vorjahres anknüpfen. Nichtsdestotrotz konnte sie im Vergleich zu den SGVSH-Sparkassen nicht im gleichen Maße von dem gestiegenen Zinsniveau profitieren. Ende 2023 wurden entsprechende Maßnahmen umgesetzt, um im Eigengeschäft von den gestiegenen Zinssätzen in 2024 zu profitieren. In der Gesamtbetrachtung konnte eine stabile und zufriedenstellende wirtschaftliche Entwicklung verzeichnet werden. Bei geordnete Finanz- und Vermögensverhältnissen verfügt die Stadtsparkasse nach Auffassung des Vorstandes über eine noch zufriedenstellende Ertragslage.

[1] Die Analyse des Geschäftsverlaufs orientiert sich an der Systematik des Handelsgesetzbuches. Aus Gründen der Einheitlichkeit wurde darauf verzichtet, diese Bereiche auf die bankenspezifische Systematik umzustellen.

13. Fünf-Städte-Verein Pinneberg e.V.

Rechtsform:	Eingetragener Verein
Gegründet:	1948
Die Satzung datiert vom:	27.11.2013
Stammkapital	
am Ende des Wirtschaftsjahres:	0 €
Veränderungen im Berichtsjahr:	0 €

Gegenstand des Vereins

Förderung von Jugenderholungsmaßnahmen auch für bedürftige und minderbemittelte Personen, insbesondere durch Unterhaltung des „Fünf-Städte-Heims Hörnum/Sylt“.

Es handelt es sich um
- ☐ eine wirtschaftliche Betätigung gem. § 101 Abs. 1 GO
- ☐ eine nicht-wirtschaftliche Betätigung gem. § 101 Abs. 4 GO.

Beteiligungen, Verflechtungen

Beteiligungsverhältnisse: Am Verein sind beteiligt:

- Stadt Wedel
- Stadt Elmshorn
- Stadt Pinneberg
- Stadt Uetersen
- Stadt Tornesch
- Stadt Kellinghusen
- Gemeinde Neuendeich

Besetzung der Organe: Gremienmitglieder für die Stadt Wedel:

Vorstand:	Bürgermeisterin Julia Fisauli-Aalto
Mitgliederversammlung:	Fynn Ole Müller Ursula Lauenstein

Beteiligungen: Keine

Die Beteiligungen haben sich im Berichtsjahr

☒ nicht verändert. ☐ wie folgt verändert:

Kapitalzuführungen/-entnahmen

☒ Sind nicht erfolgt.

- ☐ Kapital in Höhe von _____ € wurde zugeführt.
- ☐ Kapital in Höhe von _____ € wurde entnommen.

14. BgA BusinessPark Elbufer

Rechtsform:	Betrieb gewerblicher Art
Beginn der Tätigkeit:	01.01.2011
Der Gesellschaftsvertrag datiert vom:	Kein Vertrag und kein Handelsregistereintrag

Gegenstand des Unternehmens

Grundstückssanierung und –verwertung auf dem Areal des ehemaligen Mineralölwerkes Wedel.

Es handelt es sich um
- ☒ eine wirtschaftliche Betätigung gem. § 101 Abs. 1 GO
- ☐ eine nicht-wirtschaftliche Betätigung gem. § 101 Abs. 4 GO.

Grundzüge des Geschäftsverlaufs

Der BgA BusinessPark erzielte im Kalenderjahr 2024 Erträge in Höhe von 452.466 (Vorjahr: 716.365 EUR). Die Differenz ist zurückzuführen auf verringerte Zubuchungen für das Sanierungsentgelt, da insgesamt weniger Sanierungsaufwendungen angefallen sind. Im Haushaltsjahr 2024 wurden wie im Vorjahr keine Grundstücke verkauft.

Im Gegenzug betrugen die Aufwendungen 693.057 EUR (Vorjahr: 1.114.322 EUR). Ursächlich hierfür waren insbesondere Sanierungsaufwendungen zur Wiederherstellung des Elbhangs und des ehemaligen Parkplatzes sowie für die Grundwasserreinigungsanlage, die aus dem Sanierungsentgelt finanziert wurden. Hinzu kommen Grundabgaben und allgemeine Bewirtschaftungskosten für die dortigen, von der Stadt erworbenen Wohngebäude, die dem BgA zugeordnet wurden.

Unter Berücksichtigung der Aufwendungen für interne Leistungsbeziehungen in Höhe von 55.540 EUR schließt der BgA BusinessPark das Haushaltsjahr 2024 insgesamt mit einem buchhalterischen Verlust in Höhe von -296.131 EUR ab (Vorjahr: -460.795 EUR).

Lage des Unternehmens

Aufgrund zu erwartender Grundstücksverkäufe werden für kommende Wirtschaftsjahre wieder positive Jahresergebnisse erwartet.

Noch durchzuführende Sanierungsmaßnahmen werden weiterhin aus dem Sanierungsentgelt finanziert, dessen Restbestand zum 31.12.2024 noch 7.002.263 EUR beträgt.

15. BgA wedel.de

Rechtsform:	Betrieb gewerblicher Art
Beginn der Tätigkeit:	01.01.2012
Der Gesellschaftsvertrag datiert vom:	Kein Vertrag und kein Handelsregistereintrag

Gegenstand des Unternehmens

Angebot und Verkauf von Werbeflächen auf der Internetpräsenz der Stadt Wedel.

Es handelt es sich um

- ☒ eine wirtschaftliche Betätigung gem. § 101 Abs. 1 GO
- ☐ eine nicht-wirtschaftliche Betätigung gem. § 101 Abs. 4 GO.

Grundzüge des Geschäftsverlaufs

Im Geschäftsjahr 2024 betrugen die ordentlichen Erträge aus Werbeeinnahmen 41.900 EUR (Vorjahr: 37.813 EUR). Hinzu kommen außerordentliche Erträge in Höhe von 860 EUR. Gleichzeitig erhöhten sich die ordentlichen Aufwendungen auf 190.234 EUR (Vorjahr: 160.234 EUR). Insgesamt schließt der BgA wedel.de das Wirtschaftsjahr 2024 daher mit einem Jahresergebnis von -147.645 EUR ab (Vorjahr: -122.422 EUR).

Berücksichtigt man außerdem die internen Leistungsbeziehungen, dann ergibt sich als Gesamt-Jahresergebnis ein Verlust von -188.451 EUR (Vorjahr: -164.222 EUR).

Lage des Unternehmens

Der Internet-Auftritt wedel.de wird insgesamt gut angenommen und hat sich etabliert. Im Geschäftsjahr 2019 erfolgte eine grundlegende Überarbeitung der Internetseite.

Die privatwirtschaftlichen, werbefinanzierten Inhalte machen nur einen Teil des Gesamtangebotes des Internet-Auftritts aus, sodass stets nur ein Teil der Kosten durch Einnahmen gedeckt wird. Die Verluste werden regelmäßig dem steuerlichen Einlagenkonto zugeführt, das zum 31.12.2024 einen Wert von 2.092.380 EUR aufweist (Vorjahr: 1.903.928 EUR).

16. BgA Wohnmobilstellplatz

Rechtsform:	Betrieb gewerblicher Art
Beginn der Tätigkeit:	01.01.2013
Der Gesellschaftsvertrag datiert vom:	Kein Vertrag und kein Handelsregistereintrag

Gegenstand des Unternehmens

Betrieb und Bewirtschaftung eines Wohnmobilstellplatzes (Stellplatzvermietung).

Es handelt es sich um
- ☒ eine wirtschaftliche Betätigung gem. § 101 Abs. 1 GO
- ☐ eine nicht-wirtschaftliche Betätigung gem. § 101 Abs. 4 GO.

Grundzüge des Geschäftsverlaufs

Seit dem 01.01.2021 ist die gesamte Anlage des Wohnmobilstellplatzes an die Stadtwerke Wedel GmbH verpachtet, die seitdem den Betrieb und die Bewirtschaftung des Platzes übernimmt. Diese Verpachtung stellt gem. § 4 Abs. 4 KStG wiederum einen Betrieb gewerblicher Art dar.

Die Pachterträge des BgA Wohnmobilstellplatz beliefen sich im Kalenderjahr 2024 auf 19.459 EUR (Vorjahr: 17.292 EUR). Diesen standen ordentliche Aufwendungen in Höhe von 6.167 EUR gegenüber (Vorjahr: 6.198 EUR), im Wesentlichen bestehend aus bilanziellen Abschreibungen.

Berücksichtigt man außerdem die internen Leistungsbeziehungen (insbesondere für die technische Betreuung der baulichen Anlagen in Höhe von 2.900 EUR durch das Gebäudemanagement), dann ergibt sich als Gesamt-Jahresergebnis ein Gewinn von 12.991 EUR (Vorjahr: 8.194 EUR). Dieser wird steuerlich mit aufgelaufenen Verlusten aus den Vorjahren verrechnet.

Lage des Unternehmens

Nach dem Wegfall der wesentlichen Unterhaltungskosten für den Stellplatz erwirtschaftet der BgA nunmehr positive Jahresergebnisse. Diese werden dann mit dem Guthaben des steuerlichen Einlagenkontos verrechnet, das zum 31.12.2023 einen Wert von 211.798 EUR aufweist (Vorjahr: 224.789 EUR).

17. BgA Parkplätze

Rechtsform:	Betrieb gewerblicher Art
Beginn der Tätigkeit:	01.01.2021
Der Gesellschaftsvertrag datiert vom:	Kein Vertrag und kein Handelsregistereintrag

Gegenstand des Unternehmens

Betrieb und Bewirtschaftung selbstständiger Parkplatzflächen im Stadtgebiet Wedel.

Es handelt es sich um
- ☒ eine wirtschaftliche Betätigung gem. § 101 Abs. 1 GO
- ☐ eine nicht-wirtschaftliche Betätigung gem. § 101 Abs. 4 GO.

Grundzüge des Geschäftsverlaufs

Bei den städtischen Parkplätzen Gorch-Fock-Platz, Schulauer Marktplatz und Parnaßstraße handelt es sich steuerrechtlich um so genannte selbstständige Parkplatzflächen, die nicht Bestandteil des öffentlichen Verkehrsraums sind und für die unabhängig von der öffentlich-rechtlichen Gebührengrundlage ein Konkurrenzverhältnis zu privaten Anbietern vergleichbarer Parkplatzflächen besteht bzw. bestehen könnte. Die Erträge aus der Bewirtschaftung dieser Flächen sind daher körperschaftssteuerpflichtig. Entsprechend wurde zum 01.01.2021 ein BgA Parkplätze gebildet.

Im Geschäftsjahr 2024 beliefen sich die Erträge für die genannten Parkplätze auf zusammen 130.141 EUR (Vorjahr: 120.985 EUR). Diesen standen ordentliche Aufwendungen in Höhe von 40.442 EUR gegenüber (Vorjahr: 63.301 EUR). Unter Berücksichtigung von weiteren Aufwendungen aus internen Leistungsbeziehungen in Höhe von 19.052 EUR verbleibt insgesamt ein Jahresüberschuss vor Steuern in Höhe von 73.413 EUR (Vorjahr: 33.882 EUR).

Lage des Unternehmens

Die Entwicklung des BgA Parkplätze hängt grundsätzlich davon ab, wie sich die Parkgebühren im Allgemeinen entwickeln und ob ggf. weitere selbstständige Parkplatzflächen in die Gebührenerhebung einbezogen werden (müssen). Dies hätte dann auch maßgeblichen Einfluss auf die als Aufwand ansetzbaren bilanziellen Abschreibungen sowie auf die zurechenbaren internen Leistungsverrechnungen.

öffentlich Verantwortlich: Fachdienst Interner Dienstbetrieb	**MITTEILUNGSVORLAGE**

Geschäftszeichen 3-103	Datum 09.09.2025	**MV/2025/093**

Beratungsfolge	**Zuständigkeit**	**Termine**
Rat der Stadt Wedel	Kenntnisnahme	25.09.2025

Wahl einer Schiedsperson

Inhalt der Mitteilung:

Am 12.07.2026 endet die 5-jährige Amtszeit der hiesigen Schiedsperson für den Schiedsamtsbezirk 2 der Stadt Wedel, Frau Ilona Fitschen.

Die Wahl der Schiedsperson erfolgt gemäß § 3 Abs. 1 Nr. 1 der Schiedsordnung für das Land Schleswig-Holstein (SchO) durch die Gemeindevertretung.

Vor der Wahl sollten die zuständigen Gemeinden, Ämter oder Kreise in geeigneter Form bekannt machen, dass interessierte Personen sich zur Wahl stellen können (§ 3 Abs. 2 SchO).

Damit genug Zeit für die Bewerbungsfrist und für die Erledigungen der Vorarbeiten (z. B. Prüfen der Bewerbungen auf Wählbarkeit, etc.) verbleibt, wird als Termin für die Neuwahl der Dezember 2025 vorgeschlagen

Anlage/n

1 2026_Ausschreibungstext

Ausschreibung

Für das Schiedsamt - Bezirk 2 - Wedel ist das Amt der

Schiedsperson (m/w/d)

zum 13.07.2026 neu zu besetzen.

Die Schiedspersonen sind ehrenamtlich tätig und werden vom Rat der Stadt für die Dauer von 5 Jahren gewählt.

Für dieses Ehrenamt können sich Bürger*innen aus Wedel, die die Staatsangehörigkeit eines Mitgliedstaates der Europäischen Union besitzen, bewerben, wenn sie mindestens 30 Jahre alt und nach ihrer Persönlichkeit und ihren Fähigkeiten für das Amt geeignet sind. Sie dürfen nicht unter Betreuung stehen und müssen die Fähigkeit zur Bekleidung öffentlicher Ämter haben. Das Gesetz spricht von dem Schiedsamt. Es zeigt damit, dass eine öffentlich-rechtliche Einrichtung, eine eigenständige Behörde vorliegt. Ausgeübt wird das Amt von den Schiedspersonen. Sie bilden jeweils eine Ein-Personen-Behörde, die der Verschwiegenheitspflicht unterliegen.

Die Aufgaben der Schiedspersonen bestehen in der Durchführung von außergerichtlichen Schlichtungsverfahren in bürgerlichen Rechtsstreitigkeiten und in Strafsachen. Ziel ist eine gütliche Einigung zwischen den Parteien. Die Bereiche in denen die Schiedspersonen tätig werden, sind vielfältiger Natur. Hierzu gehören zum Beispiel Nachbarschaftsstreitigkeiten, Schmerzensgeld- und sonstige Schadensersatzansprüche, aber auch Fälle leichter Körperverletzung, Hausfriedensbruch, Beleidigung oder Sachbeschädigung.

Als Organ der Rechtspflege muss die Schiedsperson stets unabhängig sein und sich neutral verhalten. Sie hat die Interessen aller Betroffenen zu beachten.
Eine Anteilnahme an den zu verhandelnden Sachen, eine ausgeprägte Bereitschaft zum Zuhören sowie Freue und Geschick an und in der Verhandlungsführung sind weitere wichtige Voraussetzungen für eine erfolgreiche Tätigkeit. Vor allem im Hinblick auf die Streitbeilegung nach dem Landesschlichtungsgesetz ist weiter die Fähigkeit wesentlich, Gegensätze auszugleichen, sich beruhigend und vermittelnd einzubringen, um lösungsorientiert wirken zu können.
Darüber hinaus sollte die Schiedsperson über die Fähigkeit verfügen, ein Schiedsamt zu organisieren, notwendige Formulare anzuwenden und sich diesbezüglich innerhalb des Schiedsamts regelmäßig fortzubilden. Eine juristische Vorbildung ist nicht erforderlich, es sollte jedoch die Bereitschaft zum Erwerb von notwendigen Grundkenntnissen des anzuwendenden Rechts vorhanden sein.
Daher ist die Teilnahme an fachgerechten Aus- und Fortbildungsmaßnahmen sowohl im Rahmen von Schiedsamtsseminaren als auch regional unerlässlich.

Kosten, die im Rahmen Ihrer Tätigkeiten als Schiedsperson entstehen, werden auf Grundlage der gesetzlichen Vorgaben übernommen.

Sollten Sie Interesse haben, freuen wir uns über Ihre schriftliche Bewerbung bis zum xx.xx.2025, an die

Stadt Wedel
Fachdienst Interner Dienstbetrieb
Rathausplatz 3-5
22880 Wedel

Bei Fragen steht Ihnen Frau von Lingelsheim im Rathaus, Zimmer 114, zur Verfügung.
Tel. 04103/707221
E-Mail: n.vonlingelsheim@stadt.wedel.de

Informationen rund um das Schiedswesen erhalten Sie auch unter http://www.bds-schleswig-holstein.de/

005B6A6B.docx

öffentlich Verantwortlich: Gleichstellungsbeauftragte	**MITTEILUNGSVORLAGE**

Geschäftszeichen 0-12	Datum 12.09.2025	**MV/2025/096**

Beratungsfolge	**Zuständigkeit**	**Termine**
Rat der Stadt Wedel	Vorberatung	25.09.2025

Bekenntnis der Stadt Wedel zur Umsetzung der Istanbul-Konvention

Inhalt der Mitteilung:

Am 12. Oktober 2017 unterschrieb Deutschland das “Übereinkommen des Europarats zur Verhütung und Bekämpfung von Gewalt gegen Frauen und häuslicher Gewalt” (Istanbul-Konvention). Seit dem 1. Februar 2018 ist die Istanbul-Konvention geltendes Recht in Deutschland und hat verpflichtende Auswirkungen auf der Bundes- und Landesebene bis hin zur Kommune vor Ort.

Die Istanbul-Konvention ruht auf drei zentralen Säulen:

1. Schutz vor Gewalt und im Fall von Gewalt wirksame Unterstützung

2. Sanktionierung und strafrechtliche Verfolgung von Gewalt

3. Schärfung des öffentlichen Bewusstseins für das Thema Gewalt

Die Istanbul-Konvention basiert auf der Erkenntnis, dass fehlende Gleichstellung Gewalt begünstigt, und fordert daher konsequent die Förderung von Gleichstellung. Durch diese umfassende Herangehensweise wird nicht nur der Schutz der Betroffenen gestärkt, sondern auch ein gesellschaftliches Klima gefördert, das Gewalt nicht toleriert.

Gewaltschutz hat in der Stadt Wedel einen hohen Stellenwert. Dies zeigt sich unter anderem daran, dass die Stadt das Gebäude für das Frauenhaus Wedel bereitstellt, dieses umfassend saniert hat und seit Jahren zusätzlich die Arbeit im Kinderbereich des Frauenhauses unterstützt.

Die Sensibilisierung für Gewalt gegen Frauen und das Bekanntmachen von Hilfsangeboten ist auch ein wichtiger Bestandteil der Arbeit der Gleichstellungsbeauftragten. Gemeinsam mit dem Frauenhaus organisiert sie Fachgespräche, Schulungen und jedes Jahr öffentlichkeitswirksame Aktionen rund um den 25. November, den Internationalen Tag gegen Gewalt an Frauen.

Angesichts der steigenden Zahlen von Gewalt gegen Frauen ist das Problem drängend. Ein öffentliches Bekenntnis der Stadt Wedel zur Umsetzung der Istanbul-Konvention macht unmissverständlich deutlich: Gewalt gegen Frauen darf in Wedel keinen Platz haben.

Im Kreis Pinneberg haben neben dem Kreistag selbst bereits einige Kommunen dieses Bekenntnis zur Umsetzung der Istanbul-Konvention verabschiedet. Dazu zählen die Gemeinde Halstenbek, und die Städte Pinneberg, Uetersen, Schenefeld, Tornesch und Elmshorn.

Beschlussvorschlag (für die Ratssitzung am 13.11.25)

Die Stadt Wedel beschließt, sich zum “Übereinkommen des Europarats zur Verhütung und Bekämpfung von Gewalt gegen Frauen und häuslicher Gewalt” (Istanbul-Konvention) und damit zur Umsetzung der Inhalte und Ziele auf kommunaler Ebene zu bekennen.

Der Beschluss hat keine finanziellen Auswirkungen.

Anlage/n

Keine

öffentlich Verantwortlich: Fachdienst Finanzen	**MITTEILUNGSVORLAGE**

Geschäftszeichen 3-205/Lu	Datum 18.08.2025	**MV/2025/080**

Beratungsfolge	**Zuständigkeit**	**Termine**
Haupt- und Finanzausschuss	Kenntnisnahme	15.09.2025
Ausschuss für Bildung, Kultur und Sport	Kenntnisnahme	10.09.2025
Planungsausschuss	Kenntnisnahme	09.09.2025
Sozialausschuss	Kenntnisnahme	09.09.2025
Umwelt-, Bau- und Feuerwehrausschuss	Kenntnisnahme	11.09.2025
Jugendbeirat	Kenntnisnahme	07.10.2025
Seniorenbeirat	Kenntnisnahme	24.09.2025
Umweltbeirat	Kenntnisnahme	10.09.2025
Rat der Stadt Wedel	Kenntnisnahme	25.09.2025

Haushaltssicherung 2028
aktueller Stand und weiteres Vorgehen

Inhalt der Mitteilung:

Die erste Phase der Projektgruppenarbeit zur Haushaltssicherung 2028, die hauptsächlich zur Orientierung diente, ist in vielen Projektgruppen abgeschlossen.

In der sich jetzt anschließenden zweiten Phase werden die Projektgruppen gemäß der beigefügten Tabelle erweitert, um auch weitere zu Beteiligende mit in die inhaltliche Arbeit einzubinden.

Über den Sachstand der Projektgruppenarbeit werden die Fachausschüsse sowie die interessierte Öffentlichkeit weiterhin über regelmäßige Mitteilungsvorlagen informiert.

Die Ergebnisse und Umsetzungsvorschläge der einzelnen Projektgruppen werden in den Fachausschüssen vorgestellt. Dies ist dann auch der Ort, wo Politik und Öffentlichkeit in den Diskussionsprozess mit einbezogen werden und ihre Ideen und Anregungen mit einbringen können.
Aus den Vorschlägen der Projektgruppen und den Hinweisen und Anregungen aus den Ausschüssen werden anschließend von der Verwaltung Entscheidungsvorlagen für den Rat gefertigt.

Die abschließende Entscheidung über die von den Projektgruppen erarbeiteten Vorschlägen obliegt dem Rat. Hierbei ist zu beachten, dass das für 2028 vorgesehene Einsparziel von 9,5 Mio. Euro unbedingt erreicht werden muss. Von Seiten des Innenministeriums wurde bereits signalisiert, dass man sehr frühzeitig erste Ergebnisse der Einsparbemühungen aus Wedel erwartet, um die Haushalte der Zukunft zu genehmigen.

Soweit durch die Projektgruppenarbeit in den Gruppen 1 bis 29 die notwenigen Einsparungen nicht erreicht werden, bleibt in der Projektgruppe 30 (Erhöhung der Grundsteuer) nur die Möglichkeit, die Grundsteuerhebesätze entsprechend nach oben anzuheben, um die für den Haushaltsausgleich erforderliche Summe zu erreichen oder auf vorherige Konsolidierungsvorschläge aus den letzten Jahren zurückzugreifen.

Eine aktualisierte Übersicht zur geplanten Fortsetzung der Projektgruppenarbeit befindet sich in der Anlage.

Anlage/n

1 Projektgruppen (Mastertabelle) Stand_27082025_Ampelsortierung

Übersicht Projektgruppen Haushaltssicherung 2028

lfd. Nr.	Bezeichnung	Projektleitung	Projektgruppen-kernteam * + ** (siehe auch unter der Tabelle)	spätere ProjektgruppenTN	Bemerkung	welcher Fachausschuss erhält regelmäßig einen Zwischenstand?	aktueller Stand	Status
1	Globale Ausgabenkürzung	FBL 3	3-20 (PK), alle FBL + FDLer			alle Fachausschüsse		bereits in der Planung 2025ff erledigt
11	Hilfe für Wohnungslose				Projektgruppe nicht erforderlich		Eine Änderungssatzung wurde vom Sozialausschuss am 01.07.2025 und vom HFA am 07.07.2025 empfohlen. Rat 17.07.2025. Es ist angedacht,im Herbst eine neue modifizierte Satzung mit neuer Kalkulation zu erstellen.	Teil 1 erfüllt Teil 2 ab Herbst 2025
13	Zuschussangelegenheiten	FBL 1	1-50 (PK)	Seniorenbeirat, AWO + DRK Ortsverein,		SOZA	BV zur Vertragskündigung war am 05.06. im Rat, Gespräche mit DRK und AWO bereits im Vorfeld gelaufen, beide sollen zukünftig durch neuen Vertrag je 80.000 € bekommen. Geplante Einsparung somit 33.000 € ab 2026, Entwurf Vertrag DRK wird zur Beschlusfassung vorgelegt, bei dem Vertrag mit der AWO ist aufgrund des Insolvenzantrages noch eine Klärung herbeizuführen.	fast erledigt, Vertrag fehlt noch
14	Wohngeld						entfällt	entfällt
16	Tageseinrichtungen f. Kinder (inklusive Kita)	FBL 1	1-40 (PK)		keine Förderung mehr durch die Stadt, Rückführung zum 01.08.2025 es werden voraussichtlich nicht 400.000 € eingespart, sondern lediglich 200.000 €, wohl wissend, dass die Einsparungen bei der AWO zur Zeit nicht realistisch angeschätzt werden können.	BKSA	Keine Bezahlung von Zuschüssen ab 01.01.2025	erledigt
2	Personalaufwendungen (Aufgabenkritik)	FBL 3	3-10 (PK)	Gesamtverwaltung, aufgeteilt in fachbezogene Teilprojekte		alle Fachausschüsse	Es gab am 11.06.2025 ein Vorgespräch mit 3-10 und 3-20. Eine Projektgruppe startet in Kürze, um das weitere Vorgehen zu besprechen. Es wird sich um einen fortlaufenden Prozess handeln. Erste Ergebnisse sind bereits im Stellenplanentwurf (HFA 15.09.2025) sichtbar bzw. wird es Organisationsuntersuchungen in mehreren Fachbereichen geben.	

Stand 27.08.2025

Übersicht Projektgruppen Haushaltssicherung 2028

lfd. Nr.	Bezeichnung	Projektleitung	Projektgruppen-kernteam * + ** (siehe auch unter der Tabelle)	spätere ProjektgruppenTN	Bemerkung	welcher Fachausschuss erhält regelmäßig einen Zwischenstand?	aktueller Stand	Status
3	Verwaltungssteuerung und Service (111er)	FBL 3	3-20 (PK), 0-14, 3-10	0-11, 0-12, 0-13, 0-15, 3-11, 3-22, 2-10, 2-60		HFA	Es wird sich um einen fortlaufenden Prozess handeln. Es wurden mehrere kleinere Maßnahmen bereits umgesetzt, beispielsweise Reduzierung Speicherplatz Outlookpostfächer	
4	Gebäudemanagement (Mehrfachnutzung + Aufgabe von Gebäuden)	FBL 2	2-10 (PK), 3-22, 1-40, 1-401, 1-60, FBL1	alle Fachdienste, ggf. Gebäudenutzende	gestaffeltes Verfahren, zunächst mit den Fachdiensten sprechen, dann mit den Schulen, anschließend Sportvereine etc. ins Boot holen	alle Fachausschüsse	1. Protokoll liegt vor, bis 20.06. schicken die städtischen Einrichtungen ihre Gebäudepläne mit Belegungsübersicht an 2-10. 2. Protokoll der Sitzung vom 8.7.25 ist in Vorbereitung. Es liegen noch nicht alle Belegungspläne vor. Erste Maßnahmen werden mit der BV/2025/038 dem Rat zur Entscheidung vorgelegt. 3. Protokoll der Sitzung vom 19.08.2025 steht noch aus.	
5	Ordnungsangelegenheiten (Parkplätze)	FBL 1	1-30 (PK), 2-60, 2-61	Seniorenbeirat, Kaufleute, Wedel Marketing,		UBF	1. Termin hat stattgefunden, Protokoll liegt vor. Sachstand festgehalten, Prüfaufträge wurden verteilt (z.b. Solar oder Strom, Wirtschaftlichkeitsberachtung etc.). Umsetzung der Maßnahmen erfordert Vorinvestitionen im Haushalt 2026, ohne die eine Ausweitung der Bewirtschaftung nicht möglich ist	
6	Förderzentrum (Kostenreduzierung)	FBL 1	1-40 (PK), 1-60, 1-43, 2-10	Jugendbeirat; Schulleitung Förderzentrum, Kooperatives Schultraining, AWO Tagesgruppe		BKSA	Es finden gerade Projektentwicklungsgespräche statt.	
8	Musikschule	FBL 1	1-40 (PK), VHS	Schulen, Jugendbeirat und Seniorenbeirat, JRG: Lehrkraft (Sandro Jahn), Ganztag (Martin Uhleweit)		BKSA	1. Sitzung hat am 16.07.2025 stattgefunden, Protokoll liegt vor. Termin mit I + II wegen der räumlichen Zukunft der Musikschule und Sparansätzen soll folgen.	

Stand 27.08.2025

Übersicht Projektgruppen Haushaltssicherung 2028

lfd. Nr.	Bezeichnung	Projektleitung	Projektgruppen-kernteam * + ** (siehe auch unter der Tabelle)	spätere ProjektgruppenTN	Bemerkung	welcher Fachausschuss erhält regelmäßig einen Zwischenstand?	aktueller Stand	Status
9	Volkshochschule	FBL 1	1-43 (PK), 1-40, 1-50, Musikschule	Jugendbeirat, Seniorenbeirat und Umweltbeirat, 2-61		BKSA	1. Termin fand statt am 24.06.2025, das Protokoll liegt vor. Die VHS-Leitung prüft, viel wieviel andere vhs des Kreises für Miete bzw. ILV zahlen. FBL Bürgerservice verabredet für das Förderzentrum ein Begehungstermin. FBL Bürgerservice prüft, ob z.B. in der Bahnhofstraße Mietflächen zur Verfügung stehen. Die VHS-Leitung erstellt eine Liste mit Einsparmöglichkeiten.	
10	Stadtbücherei	FBL 1	1-40 (PK), Stadtbücherei	Schulen, VHS, Jugendbeirat, Seniorenbeirat, Umweltbeirat, Förderverein	ab 2026 können voraussichtlich jährlich 23.000 € durch die Veränderung des Medienbestandes eingespart werden	BKSA	1. Termin fand statt am 08.07.2025, es wurden Möglichkeiten der Einnahmegenerierung diskutiert. Zudem wurden Ausgabenreduzierungen ermittelt (z.B. Lichtkonzept, Umstellung Bibliotheksmanagementsystem, Reduzierung laufende Kosten, etc).	
12	Stadtteilzentrum	FBL 1	1-50 (PK), mittendrin	1-30 (Parkplätze/Märkte), 2-10, 2-61 (soweit Neubau geplant wird), Nutzende d. Stadtteilzentrums, Seniorenbeirat		SOZA, UBF ? , HFA ?, PLA ?	1. Termin hat statt gefunden, Protokoll liegt vor. Ideen für Einsparungen wurden besprochen, Prüfung ob ÖPP sinnvoll und realistisch ist. Geplante Erweiterung der Projektgruppe für die Prüfung der Möglichkeit zur Raumnutzung 2. Termin hat am 22.7.25 stattgefunden, Protokoll liegt vor, Kosten für Gebäudeunterhaltung sind ggf. deutlich geringer als angenommen durch veränderte Planung.	
15	Jugendarbeit (Ferienfreizeiten)	FBL 1	1-60 (PK)	Vertretung der Jugendgruppenleitungen, Jugendbeirat		BKSA	1. Sitzung hat am 15.07.25 stattgefunden, Protokoll folgt. Dauer der Hörnumfahrt wurde von 14 auf 10 Tage reduziert, um Kosten zu senken. Es gibt Überlegungen, die Stadtranderholung einzustellen, da durch den Anspruch auf Ferienbetreuung ab 2026 eine Betreuung gewährleistet wäre. Dies erfordert jedoch ein neues umfangreiches Konzept für die Arbeit, weil dies auch Auswirkungen auf die Arbeit im KiJuZ hat. Bis September soll es weitere Überlegungen geben, der Jugendbeirat soll ab der nächsten Sitzung eingebunden werden.	

Stand 27.08.2025

Übersicht Projektgruppen Haushaltssicherung 2028

lfd. Nr.	Bezeichnung	Projektleitung	Projektgruppen-kernteam * + ** (siehe auch unter der Tabelle)	spätere ProjektgruppenTN	Bemerkung	welcher Fachausschuss erhält regelmäßig einen Zwischenstand?	aktueller Stand	Status
17	Tageseinrichtungen f. Kinder (Add ons)	FBL 1	1-40 (PK)	Träger der Wedeler Kitas		BKSA	Es fand ein Auftaktgespräch mit den Kita-Trägern am 25.06.2025 statt. Verwaltungsseitig werden nun Entwürfe für Finanzierungsvereinbarungen erstellt, um zeitig mit den Trägern in den Austausch zu gehen.	
18	Schulkinderbetreuung (Mehrfachnutzung von Räumen)	FBL 1	1-60 (PK), 2-10, 1-40	Schulen, Elternvertretungen, Jugendbeirat		BKSA	1. Protokoll liegt vor, bis 20.06. sollten die städtischen Einrichtungen ihre Gebäudepläne mit Belegungsübersicht an 2-10 schicken, aktuell gibt es noch eine Nachfrist für die Leiderung der noch fehelnden Pläne	
19	Schulkinderbetreuung (Rechtsanspruch auf Ganztag / SKB führt evtl. zu Einsparungen durch Landesförderung)	FBL 1	1-60 (PK), 2-10, 1-40	Schulen	keine Einsparungen mgl., da durch die neuen Förderrichtlinien des Landes erhebliche Mehraufwendungen auf die Stadt zukommen	BKSA	Seitens des Landes gab es eine Pressemitteilung vom 18.06.2025, dass das das Land im Rahmen der derzeit gültigen Förderrichtlinie bis zu 85 Prozent der Investitionskosten und bis zu 75 % der Betriebskosten übernimmt und dafür in den kommenden Jahren aus dem Landesanteil des Sondervermögens weitere Mittel bereitstellt. Nach hiesigem Kenntnisstand überarbeitet das Ministerium zurzeit die Richtlinie und das pädagogisches Rahmenkonzept grundlegend.	
20	Kinder- und Jugendzentrum (Streetworker)	FBL 1	1-60 (PK), 1-50	mittendrin, Jugendbeirat		BKSA + SOZA	1. Termin hat stattgefunden am 26.6.25. Es wurden verschiedene Einspar- und Einnahmemöglichkeiten besprochen, die vertieft geprüft werden sollen. Auch wird konzeptionell die Einbindung der Stelle Streetworker in das KiJuz erarbeitet.	
21	Die Villa	FBL 1	1-50 (PK)	2-10, Nutzende der Villa, Musikinitiative, VHS, Jugendbeirat		SOZA	1. Termin fand statt am 21.05.2025. Es werden ab sofort die Kostendeckungsgrade für Veranstaltungen erhöht. Weitere Einnahmemöglichkeiten werden noch geprüft. Der stetige Austausch mit Vereinen und Verbänden ist gewährleistet.	
22	Spielplätze	FBL 2	2-60 (PK), 1-60	Kinderparlament, Jugendbeirat	Spielplätze ggf. in Spielflächen umwandeln	UBF	1.Termin hat stattgefunden am 3.6.2025, Protokoll liegt vor, Einsparpotentiale wurden identifiziert; Berechnungen zum Einsparpotential sind angelaufen.	

Stand 27.08.2025

Übersicht Projektgruppen Haushaltssicherung 2028

lfd. Nr.	Bezeichnung	Projektleitung	Projektgruppen-kernteam * + ** (siehe auch unter der Tabelle)	spätere ProjektgruppenTN	Bemerkung	welcher Fachausschuss erhält regelmäßig einen Zwischenstand?	aktueller Stand	Status
24	Kombibad Wedel	FBL 3	3-20 (PK), KombiBad GmbH, Stadtwerke Wedel	1-40 (Schulen), Jugendbeirat, Seniorenbeirat, Sportvereine,		HFA	Vorschlag für drei Stufen im HFA am 07.07.2025: 1. Notfallplan erstellen - falls die Badebucht ausfällt 2. Kostenprüfung für Ertüchtigung des Lehrschwimmbeckens für max. 3-5 Jahre 3. Planung einer langfristigen Lösung für die nächsten 20-25 Jahre (Prüfung weiterer Standorte (Rudi Halle, weitere Grundstücke, mobile Angebote…)	
25	Gestaltung der Umwelt	FBL 2	2-60(PK), 2-13, 2-61, 3-20, 3-22,	1-30, Stadtentwässerung, Regionalpark, Umweltbeirat		UBF	1. Termin hat stattgefunden, Protokoll liegt vor, weitere Sitzung ist geplant. Mehrere Ideen zur Kostenreduzierung in der Diskussion.	
26	Stadtsparkasse Wedel	FBL 3	3-20 (PK), BGMin, Stadtsparkasse Wedel			HFA	Es wird dazu einen Austausch im Herbst geben.	
27	Stadtwerke Wedel	FBL 3	3-20 (PK), BGMin, Stadtwerke Wedel			HFA	Eine Ausschüttung erfolgt im Jahr 2025 für 2024 in Höhe von voraussichtlich 960.000 Euro	
28	Sponsoring	BGMin	0-13 (PK)			HFA	Sponsoring wird bei Projekten mitgedacht.	
29	ÖPP	BGMin	0-13 (PK)			HFA	Mittendrin, VHS, Musikschule, Park-Ride-Anlage	
7	Schulsozialarbeit	FBL 1	1-60 (PK), 1-40	Jugendbeirat, Schulleitungen, Elternvertretungen, Schulsozialarbeitende		BKSA	Es ist angedacht, dass möglichst noch vor der Sommerpause ein Termin stattfindet.	
23	Sportstätten	FBL 1	1-40 (PK), 2-10	Sportvereine, Jugendbeirat, Seniorenbeirat		BKSA	der Start dieser Projektgruppe ist aus Kapazitätsgründen erst in 2026 vorgesehen	
30	Erhöhung der Grundsteuer	FBL 3	3-20 (PK), 3-22			HFA	Soll erst gestartet werden, wenn alle anderen Maßnahmen zu wenig Erfolg zeigen	

Stand 27.08.2025

öffentlich Verantwortlich: Fachdienst Interner Dienstbetrieb	**MITTEILUNGSVORLAGE**

Geschäftszeichen 3-103-gt.	Datum 01.09.2025	**MV/2025/088**

Beratungsfolge	**Zuständigkeit**	**Termine**
Rat der Stadt Wedel	Kenntnisnahme	25.09.2025

Sachstand vorangegangene Beschlüsse

Inhalt der Mitteilung:

In der Anlage wird eine Übersicht über den Sachstand der Beschlüsse von 06/2020 bis 08/2025 zur Kenntnis gegeben.

Anlage/n

1 Beschlusskontrolle Rat 20250901

	Beschlusskontrolle Rat, Stand 01.09.2025							
Beschlussvorlage	**Betreff**	**Zuständiger Ausschuss**	**Beschlossen am**	**Beschlossen von**	**Stand**	**Erläuterung**	**zust. FD**	
BV/2020/035-1	Neubau städtischer Wohnunterkünfte	UBF	25. Juni 2020	RAT	Im Rat geändert beschlossen. WU Schulauerstr.65 bis Leistungsphase 6 (LPH 6), WU Bullenseedam - offen; Heinestr.15- Baugeneh. liegt vor; Steinberg 8a- 3 Quartal 2025 Übergabe		**2-10**	
BV/2020/091	Einvernehmen nach dem BauGB hier: Neubau einer Wohnunterkunft Schulauer Str. 65	PLA	1. Dezember 2020	PLA	Einvernehmen erteilt. Das Projekt ruht. Planung bis LPH 6, offen. Die bestehende Unterkunft soll dieses Jahr abgerissen werden. Ausgehende von der Haushaltsfreigabe Investiv 2026, kann man mit dem Bau der Unterkunft 2026 beginnen.		**2-60**	
ANT/2024/012	Antrag Bd. 90/Die Grünen: Umweltfreundliche Beschaffung	UBF	14. März 2024	UBF	Bisher wurde der Leitfaden noch nicht aktualisiert. Die Prüfung der Praxistauglichkeit dauert noch an. Die Prüfung auf Einhaltung des ursprünglichen Leitfadens wurde durchgeführt und eine Mitteilungsvorlage mit dem Ergebnis der Prüfung wird nach der Sommerpause in den UBF eingebracht.		**2-13**	
ANT/2024/011	Interfrakt. Antrag: Berichtswesen zur Ausführung von Beschlüssen	HFA	16. Mai 2024	RAT	Wird lfd. aktualisiert; Erweiterung von Allris4 zur laufenden Berichterstattung ist beauftragt und befindet sich in der Phase der technischen und praktischen Umsetzung		**3-10**	
ANT/2024/021	Antrag JB: Lichtanlage Skateanlage im Freizeitpark	UBF			Empfehlung des UBF am 27.06.2024. Haushalts-Mittel aus dem Jahr 2024 konnten nicht mehr in Anspruch genommen werden. Ein Umsetzung wird mit dem Haushalt 2025 angestrebt.		**2-60**	
BV/2024/059	Kindertagesstätten in Wedel; Kita "Löwenzahn", Machbarkeitsstudie	BKS	4. September 2024		Gespräche mit dem Träger fanden statt. Interne und externe Abstimmungen mit weiteren Beteiligten finden derzeit statt.		**1-40**	
BV/2024/072	Antrag Sportförderung des TC Wedel e.V. für Sanierung der Tennisplätze	BKS	4. September 2024	BKS	Ratsbeschluss zum Haushalt erfolgt. Der Zuschuss (21.000 €) für die Sanierung der Tennisplätze befindet sich in der Auszahlung.		**1-40**	
ANT/2024/026	Antrag der WSI-Fraktion zum Wachstumskonzept		11. November 2024	HFA	Intern wurde der Antrag erörtert. Zurzeit ergibt sich der Zuwachs an Wohnraum in Wedel ausschließlich aus der Bebauung von Baulücken, Nachverdichtungen in Quartieren bzw. Umnutzungen. Zusätzliche Infrastruktur wird dadurch regelmäßig nicht neu geschaffen. Ausgehend von diesen Parametern kann der Fachdienst Finanzen die erbetenen Finanzdaten liefern, die, ausgehend von der mit dem Haushalt 2025 beschlossenen mittelfristigen Finanzplanung, aufzeigen, welche Daten sich verändern. Auf der Ertragsseite sind das vorrangig Steuern und ähnliche Abgaben sowie Zuwendungen und allgemeine Umlagen. Die prognostizierten Mehraufwendungen werden als zusätzliche Aufwendungen in den Produktgruppen dargestellt. Dieses wird insbesondere die Bereiche KITA, Schule und Kinder und Jugendliche betreffen. Dabei wird davon ausgegangen, dass die grundsätzliche Altersstruktur sich nicht wesentlich verändert. Diese Daten können nicht auf Wedel Nord übertragen werden, da für diesen Bereich erhebliche Investitionen in die Infrastruktur notwendig sind.		**3-20**	

ANT/2024/025	Antrag WSI zur Umsetzung der Doppelraumnutzung	BKS / HFA	21. November 2024	RAT	Aus dem Antrag resultiert die BV/2024/116, die im Rat am 21.11.2024 beschlossen wurde. Im Rat am 05.06.2025 wurde über den Sachstand berichtet.		**1-40**	
BV/2024/116	Doppelraumnutzung im Bereich Schule		21. November 2024	RAT	Ab dem Schuljahr 2025/2026 erfolgt eine Doppelraumnutzung der Klassenräume durch die SKB. Ein Konzept liegt noch nicht vor.		**1-40** **1-60** **2-10**	
ANT/2024/029	Antrag Bd. 90/Die Grünen: Ausschreibung Carsharing	UBF			Aufhebungsantrag ANT/2025/003 im UBF abgelehnt. Ratsbeschluss steht noch aus. Grundlagen der Ausschreibung werden parallel bereits geprüft.		FB 2	
BV/2024/127	Kündigung Leistungsvereinbarung Batavia und Erstellung einer neuen Leistungsvereinbarung	BKS	4. Dezember 2024		Die LV ist fristgerecht gekündigt worden zum 31.12.2025. Der FD 1-40 ist in Gesprächen mit Herrn Grabau. Eine neue LV gibt es noch nicht.		**1-40**	
BV/2024/102	Erweiterung der SKB Altstadtschule	BKS	27. Februar 2025	RAT	Aus dem Rat der Stadt Wedel am 30.01.2025 an den BKS zurückverwiesen. Im BKS am 12.02.2025 per Beschlussvorschlag wieder an den Rat. Beschluss Rat am 27.02.2025 - ungeändert. Der Rat hat die Einrichtung einer neuen Gruppe mit Sperrvermerk beschlossen. Zur Nutzung der Räumlichkeit benötigt es noch bauliche Maßnahmen, welche erst mit Freigabe des Haushalts vorgenommen werden können.		**1-60**	
BV/2024/130	Umbau und Sanierung der Steinberghalle mit einer Zuschauerkapazität von 500 Personen in zwei Bauabschnitten	UBF, HFA	30. Januar 2025	RAT	Planung LPH 4-6 ist angelaufen. Die Ausschreibung für die Sanierung der Steinberghalle soll dieses Jahr (2025) auf den Markt gehen. Ausgehend von der Haushaltsfreigabe 2025, kann man mit der Sanierung der Halle ab April 2026 gerechnet werden.		**2-60**	
BV/2025/005	Beherbergungssteuer	HFA	zurückgestellt		HFA 17.02.2025. Beratung wurde vertagt wegen ungeklärter Fragen. Weitere Gespräche mit den Hoteliers sind erfolgt bzw. in Planung. Erneute Beratung erfolgt nach Klärung der am 17.02.2025 geäußerten Fragen. Neue Vorlage BV/2025/028 ist am 07.07.2025 für den HFA und am 17.07.2025 für den Rat geplant.		3-22	
BV/2025/010	Bebauungsplan Nr. 27 b "Hogschlag", 1. Änd. "Teilbereich Ost" hier: Entwurfsbeschluss und Beschluss über die Beteiligung der Öffentlichkeit (§ 3 Abs. 2 BauGB) und der Behörden (§ 4 Abs. 2 BauGB)	PLA	8. April 2025	PLA	Laufendes Verfahren: Auslegung vom 05.05.2025 bis 06.06.2025; Auslegung bis 11.07.2025 verlängert, da beim Upload der Unterlagen auf die Homepage der Stadt eine Datei falsch verlinkt wurde		2-61	
BV/2025/020	Finanzierung der Modernisierung der Badebucht	HFA	27. März 2025	RAT	Wenn HH genehmigt, kann mit der Planung der Modernisierung der Badebucht begonnen werden.		3-20	
BV/2024/132--1	Haushaltsbegleitbeschluss zum Haushalt 2025	HFA	27. März 2025	RAT	Projektgruppen sind eingerichtet und beginnen mit der Arbeit. Separater Sachstandsbericht Haushaltskonsolidierung folgt. Bericht zu den 30 beschlossenen Maßnahmen ist in Bearbeitung.		3-20	
BV/2025/025	Nachtrag zum Wirtschaftsplan 2025 der Stadtentwässerung Wedel hier: Umbau und Erneuerung des Fernüberwachungs- und Prozessleitsystems für die Regenwasserpumpwerke	UBF	22. Mai 2025	UBF	Finanzielle Mittel für begleitende Massnahmen Hochwasserschutz wurden bereit gestellt.		SEW	
BV/2025/026	Freigabe Sperrvermerk im bereich Allgemeine Ordnungsangelegenheiten im Gewerbeamt	HFA	17. Juli 2025	RAT	Der Sperrvermerk wurde aufgehoben. Die Ausschreibung für diese Stelle läuft bereits (EG 9b TVÖD, 19,5 Std./Woche)		3-111	
BV/2025/027	Rechnungsprüfungsordnung (RPO)	HFA	17. Juli 2025	RAT	Nach der Beschlussfassung durch den Rat wurde die Rechnungsprüfungsordnung im Intranet der Stadt Wedel bereitgestellt. Seit dem 01.08.2025 ist die RPO Richtschnur für das Handeln des Rechnungsprüfungsamtes.		0-14	

BV/2025/028	Erhebung einer Steuer auf Übernachtungen in Beherbergungsstätten (Beherbergungssteuer)	HFA	17. Juli 2025	RAT	Die Vorlage ist auf unbestimmte Zeit vertagt worden. Die Verwaltung hat einen weiteren Prüfauftrag erhalten und soll prüfen, wie die Stadt Wedel ein anerkannter Erholungsort werden könnte.		3-22	
BV/2025/029	Organisationsvorschlag der Bürgermeisterin- Schaffung einer Stabstelle Wirtschaftsförderung	RAT	5. Juni 2025	RAT	Der Organisationsvorschlag ist umgesetzt. Die Wirtschaftsförderung ist nun als Stabsstelle aufgebaut und interne Prozesse wurden angepasst.		3-105	
BV/2025/030	Kündigung der laufenden Verträge der AWO, Ortsverein Wedel e.V. und die Begegnungstätte des DRK, Ortsverein Wedel e.V.	RAT	5. Juni 2025	RAT	Nach Ratsbeschluss vom 05.06.2025 wurden die Verträge mit beiden Trägern zum 31.12.2026 gekündigt. In der kommenden Sitzung des Sozialausschusses am 09.09.2025 wird über den Vertragsentwurf mit dem DRK gesprochen (TOP N10, BV/2025/056). Der AWO liegt ebenfalls ein Entwurf vor, hier wird noch auf Rückmeldung gewartet.		1-50	
BV/2025/031	Nachbesetzung von Gremien	RAT	5. Juni 2025	RAT	Die Umbesetzungen wurden in Allris eingepflegt.		3-103	
BV/2025/032	Wahl von Vorsitzenden von ständigen Ausschüssen	RAT	5. Juni 2025		Die Umbesetzungen wurden in Allris eingepflegt.		3-103	
BV/2025/034	Liquidation der Beteiligung der Stadtwerke Wedel Beteiligungs-GmbH an der eyyCloud GmbH	HFA	17. Juli 2025	RAT	Der Beschluss wurde umgesetzt. Die Bürgermeisterin als gesetzliche Vertreterin der Gesellschafterin forderte die Stadtwerke auf, die EvyCloud GmbH zu liquidieren. Die Liquidation der EvyCloud wurde durch die Stadtwerke zum Handelsregister am 14.08.2025 angemeldet. Nach Ablauf der gesetzlichen Fristen kann die Gesellschaft dann in einem Jahr gelöscht werden.		3-204	
BV/2025/035	Generelle Dienstreisegenehmigung der Bürgermeisterin	HFA	7. Juli 2025	HFA	Die Umsetzung läuft. Die schriftliche Ausfertigung der Dienstreisegenehmigung befindet sich derzeit in Erstellung.		3-11	
BV/2025/036	Grundstücksangelegenheit in der Straße Eichkamp	HFA	17. Juli 2025	RAT	Das Grundstück wird verkauft. Der Kaufvertrag wurde geschlossen. Die Übergabe erfolgt Mitte September.		3-223	
BV/2025/037	III. Nachtragssatzung der Stadt Wedel über die Benutzung der städtischen Unterkünfte sowie die Erhebung von Benutzungsgebühren	SA	17. Juli 2025	RAT	Die Satzung wurde beschlossen, am 11.08.2025 bekannt gemacht und am 25.08.2025 im Ortsrecht bereitgestellt.		1-502	
BV/2025/038	Containerlösung Moorwegschule	BKS	17. Juli 2025	RAT	Der Rat der Stadt Wedel hat beschlossen, die abgängige Schulcontaineranlage (Igelhaus) der Moorwegschule kurzfristig bis zu den Herbstferien 2025 durch eine zweigeschossige neue Schulklassencontaineranlage zu ersetzen. Der bestehende Containercomplex (igelhaus) wurde fristgerecht gekündigt und wird Mitte September 2025 vom Grundstück abtransportiert. Die Aufträge für die Einrichtung des neuen Containercomplexes mit 8 Klassen wurden erteilt. Zurzeit werden die Bauantragsunterlagen für das neue Containercomplex mit 8 Klassen in den Bereichen Hochbau, Brandschutz und Statik bearbeitet. Der Bauantrag soll in der ersten Septemberwoche eingereicht werden. Der Containercomplex soll voraussichtlich nach den Herbstferien 2025 stehen. Die Übergangsräume für die Zeit bis zur Einrichtung des Containercomplexes sind eigerichtet.		1-40	
BV/2025/039	Bauvorhaben Neu - und Erweiterungsbau Albert-Schweitzer-Schule - Umwidmung einer Verpflichtungsermächtigung (VE) 2026	UBF	17. Juli 2025	RAT	Die Mittel werden für den Erweiterungsbau Albert-Schweitzer-Schule verwendet.		2-10	
BV/2025/040	Grundsatzbeschluss zur Aufnahme von mittelfristigen Kassenkrediten	HFA	17. Juli 2025	RAT	Der Beschluss wird umgesetzt und mittelfristige Kassenkredite werden aufgenommen.		3-204	

BV/2025/043	Generelle Dienstreisegenehmigung für die 1. Stadträtin	RAT	17. Juli 2025	RAT	Die Umsetzung läuft. Die schriftliche Ausfertigung der Dienstreisegenehmigung befindet sich derzeit in Erstellung.		3-11	
BV/2025/044	Vertragsangelegenheiten	RAT	30. Juni 2025	RAT	Die Beschlüsse sind umgesetzt		1	
BV/2025/045	Mitarbeiterbindung- und gewinnung/Änderung Mobilitätszuschuss - Beschluss vom 06.04.2023	HFA	17. Juli 2025	RAT	Der geänderte Beschluss wurde umgesetzt. Die Dienstvereinbarung Jobrad ist ebenso wie die Dienstvereinbarung Jobticket in Arbeit und kurz vor der Abstimmung mit dem Personalrat.		3-11	
BV/2025/049	Entlastung des Verwaltungsrates der Stadtsparkasse Wedel für das Geschäftsjahr 2024	RAT	17. Juli 2025	RAT	Wurde besclossen.		3-204	
BV/2025/050	Erweiterung SKB Altstadtschule - Aufhebung des Sperrvermerks	RAT	17. Juli 2025	RAT	Der Sperrvermerk wurde aufgehoben. Geplant ist, eine neue Gruppe an der Altstadtschule aufzumachen und eine/n Erzieher*in und eine Assistenz nachzubesetzen. Die Ausschreibung der Stellen ist noch nicht erfolgt.		Hey	