

JRG Wedel – Ersatzbau Unterstufentrakt

R+
PA

JRG Wedel – Ersatzbau Unterstufentrakt

Luftbild Bestand




Baufeldgröße: ~2176 m²

JRG Wedel – Ersatzbau Unterstufentrakt

3D Schnitt Bestand



3D Schnitt Bestand

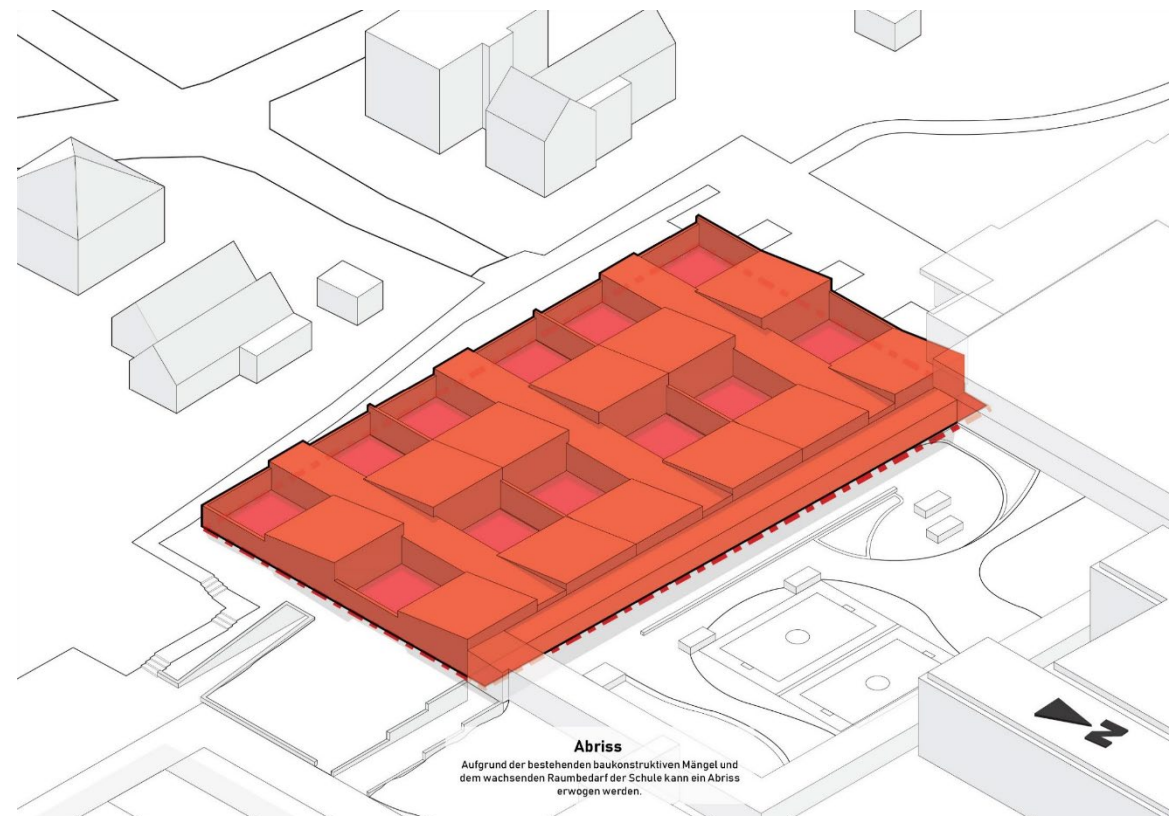

Abriss

JRG Wedel – Ersatzbau Unterstufentrakt

Machbarkeitsstudie



Erdgeschoss

PÄDAGOGISCHE NUTZFLÄCHE


21 Klassen 1388,3 m²

VERKEHRSFLÄCHEN

Halle / Flur
Treppen
Aufzug
Innenhof
gesamt: 1258 m²

NASSRÄUME


NEBENRÄUME

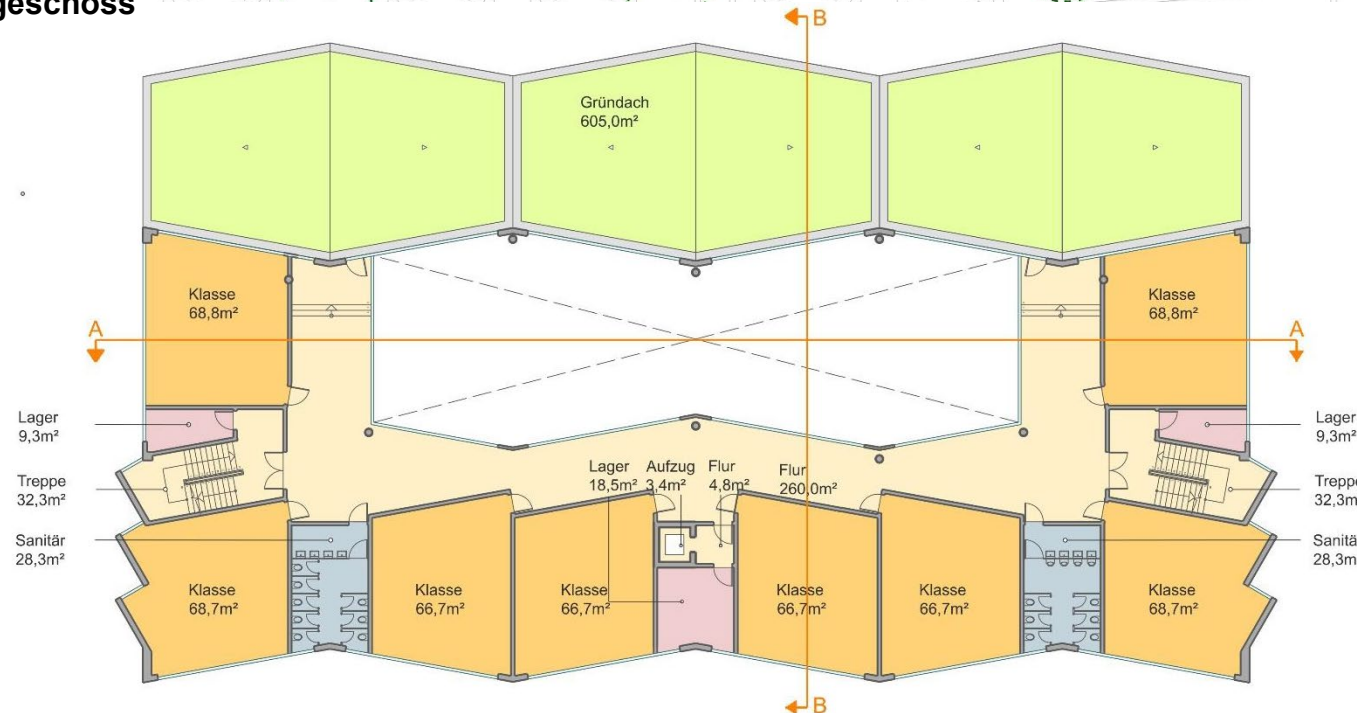

Obergeschoss

JRG Wedel – Ersatzbau Unterstufentrakt

Ausbauoption mit 21 Klassenräumen

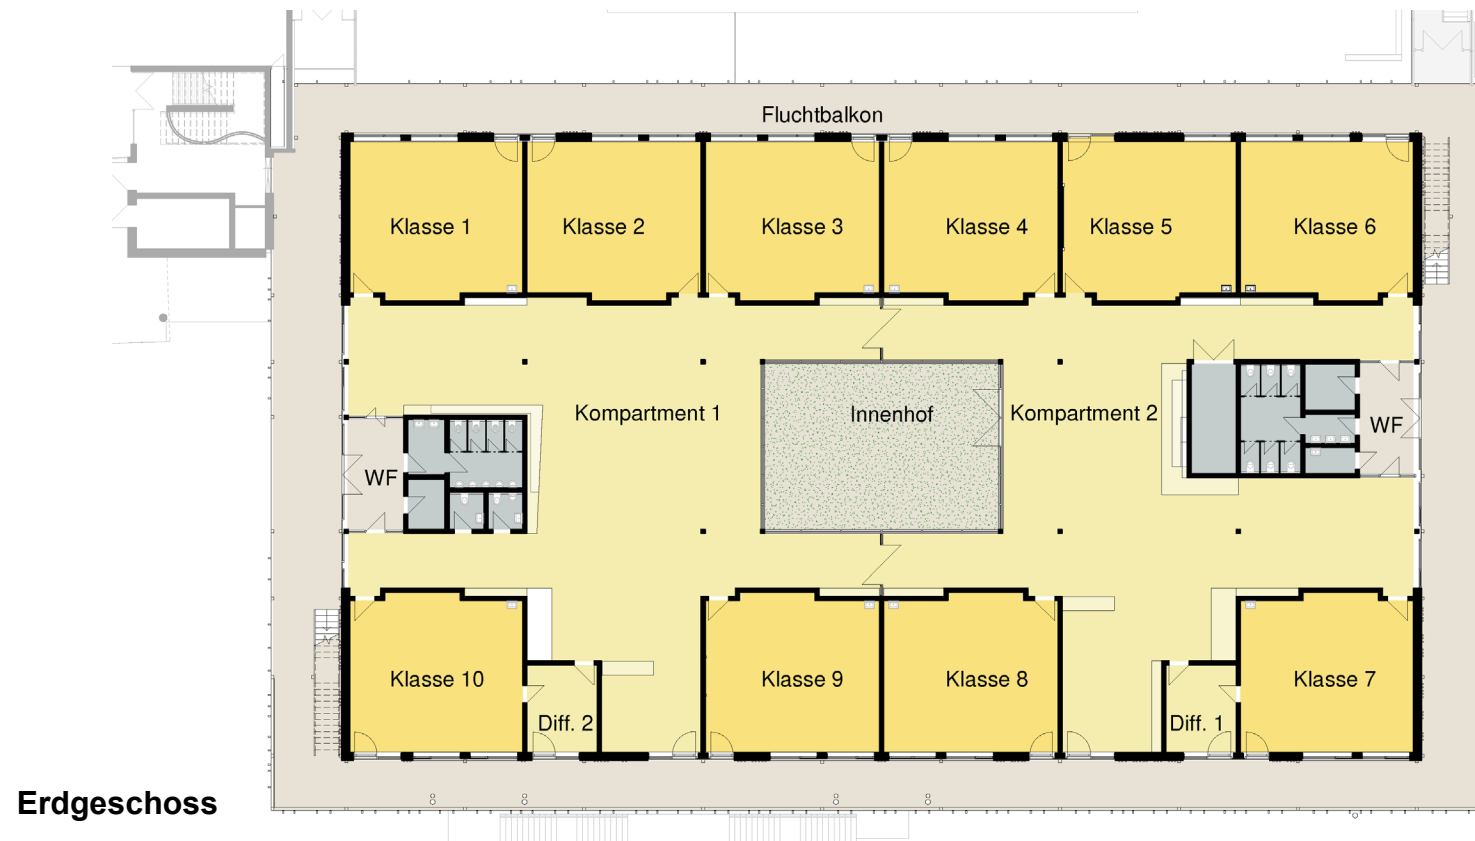

PÄDAGOGISCHE NUTZFLÄCHE

21 Klassen
3 Diff.-Räume
4 Kompartments

gesamt: 2727m²

VERKEHRSFLÄCHEN


Fluchtbalkon
Treppen
Innenhof

gesamt: 1177 m²

Sanitärkern / TF

JRG Wedel – Ersatzbau Unterstufentrakt


Lageplan Neubau

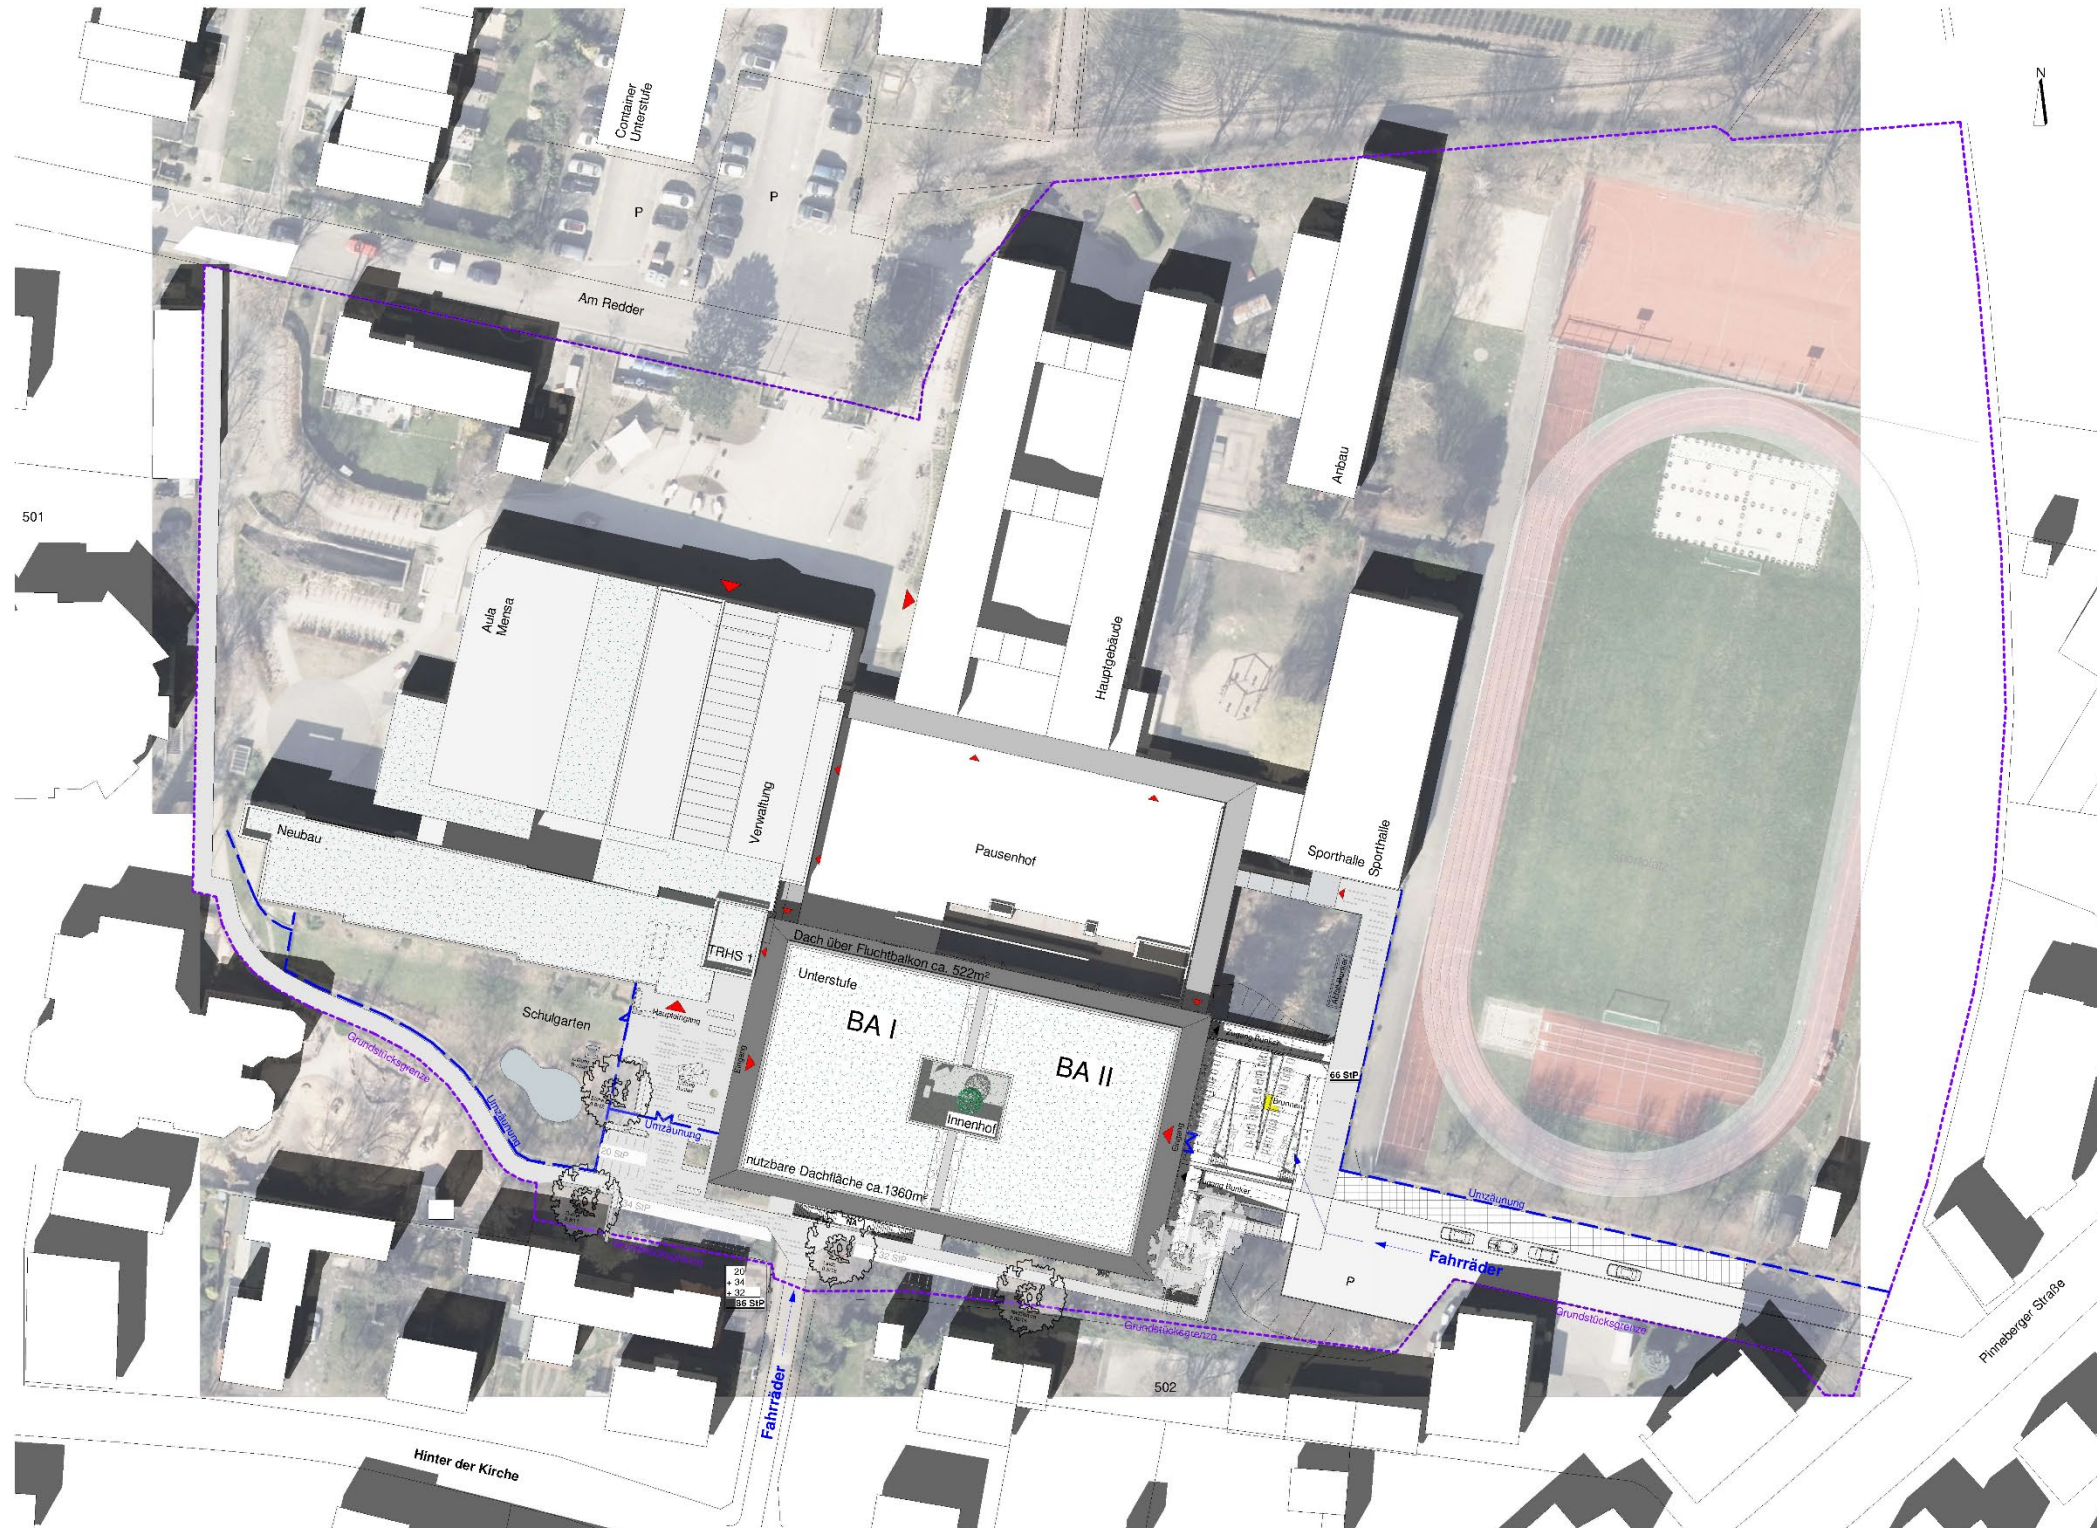


Lageplan

JRG Wedel – Ersatzbau Unterstufentrakt

Dachaufsicht Neubau

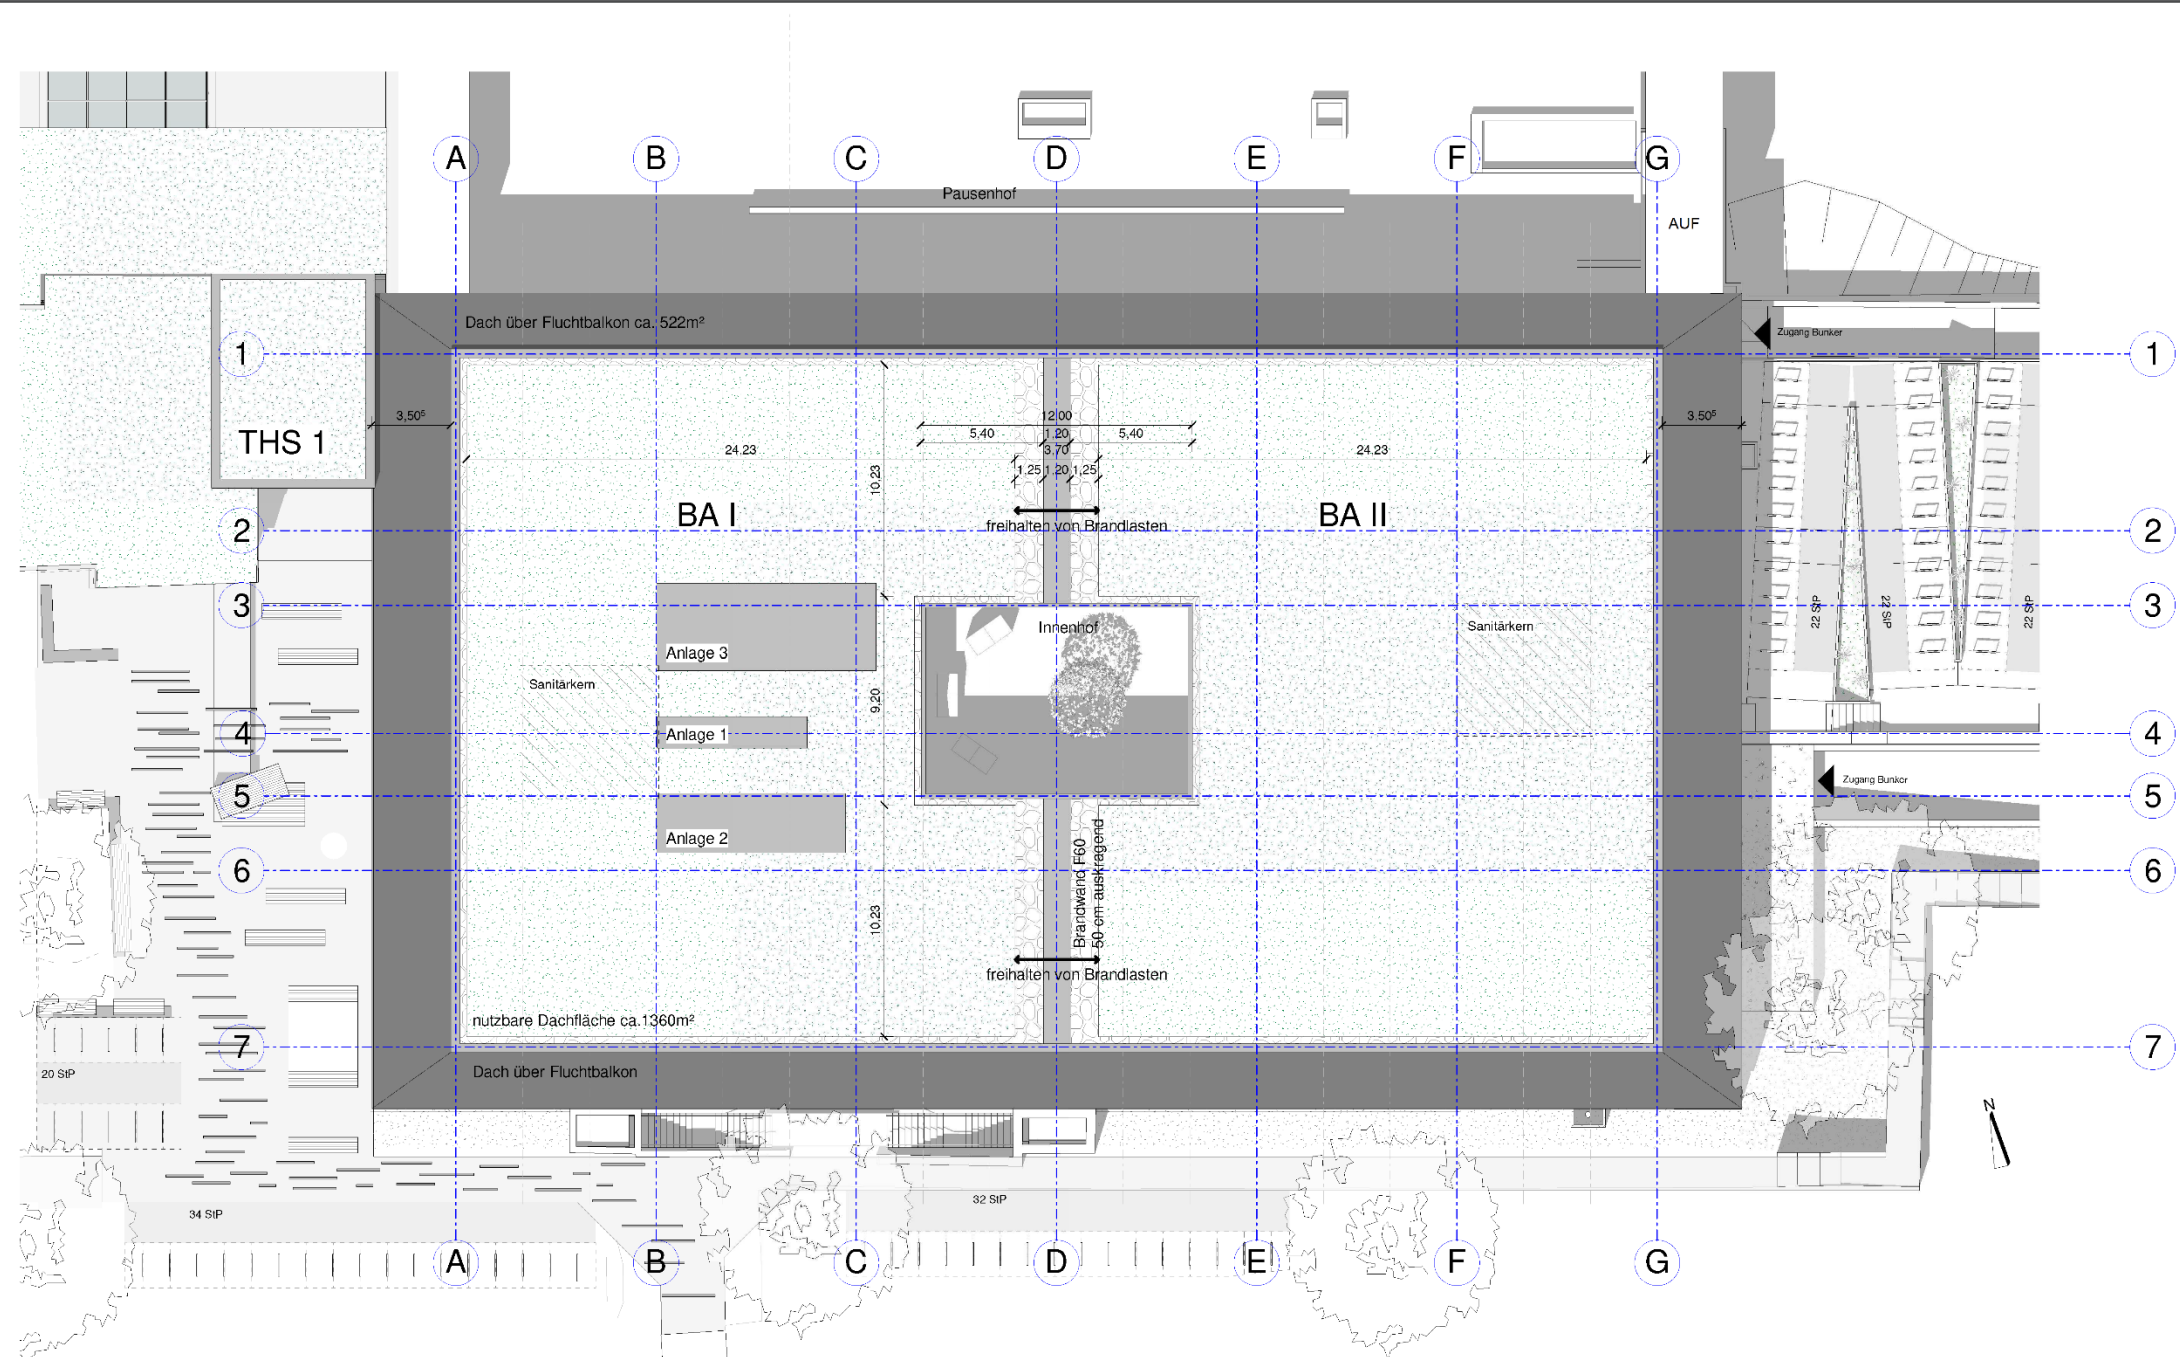

Dachaufsicht

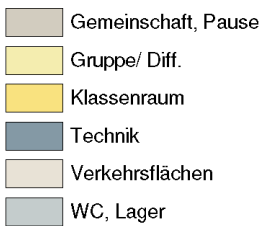R+
PA

reichardt+partner architekten

JRG Wedel – Ersatzbau Unterstufentrakt

Ausbauoption mit 21 Klassenräumen_EG



JRG Wedel – Ersatzbau Unterstufentrakt

Realisierung mit 17 Klassenräumen + DSP_OG



01 1. Obergeschoss
M: 1 : 200

Johann-Rist-Gymnasium Wedel
Am Redder 8, 22880 Wedel

Realisierung mit 17 Klassenräumen + DSP G 002 / Grundriss 1.Obergeschoss


M: 1 : 200 / 22.10.2020

Ersatzbau Unterstufentrakt

R+
PA

JRG Wedel – Ersatzbau Unterstufentrakt


3D Schnitt Neubau

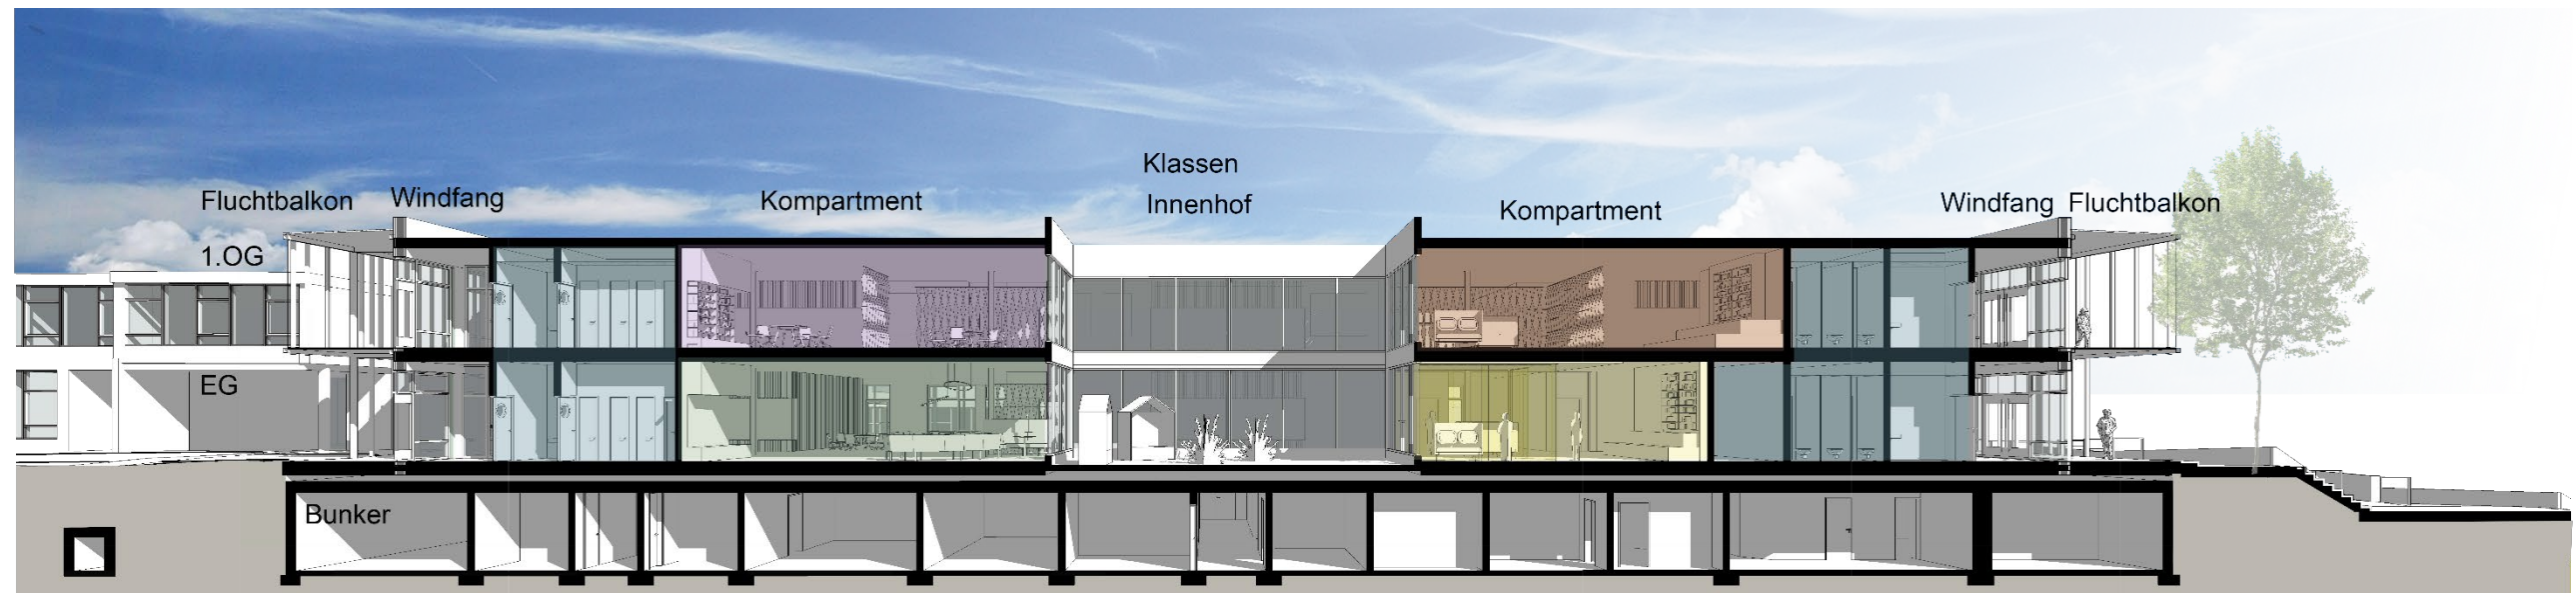

3D Schnitt Neubau

JRG Wedel – Ersatzbau Unterstufentrakt

Explosionsansicht Neubau

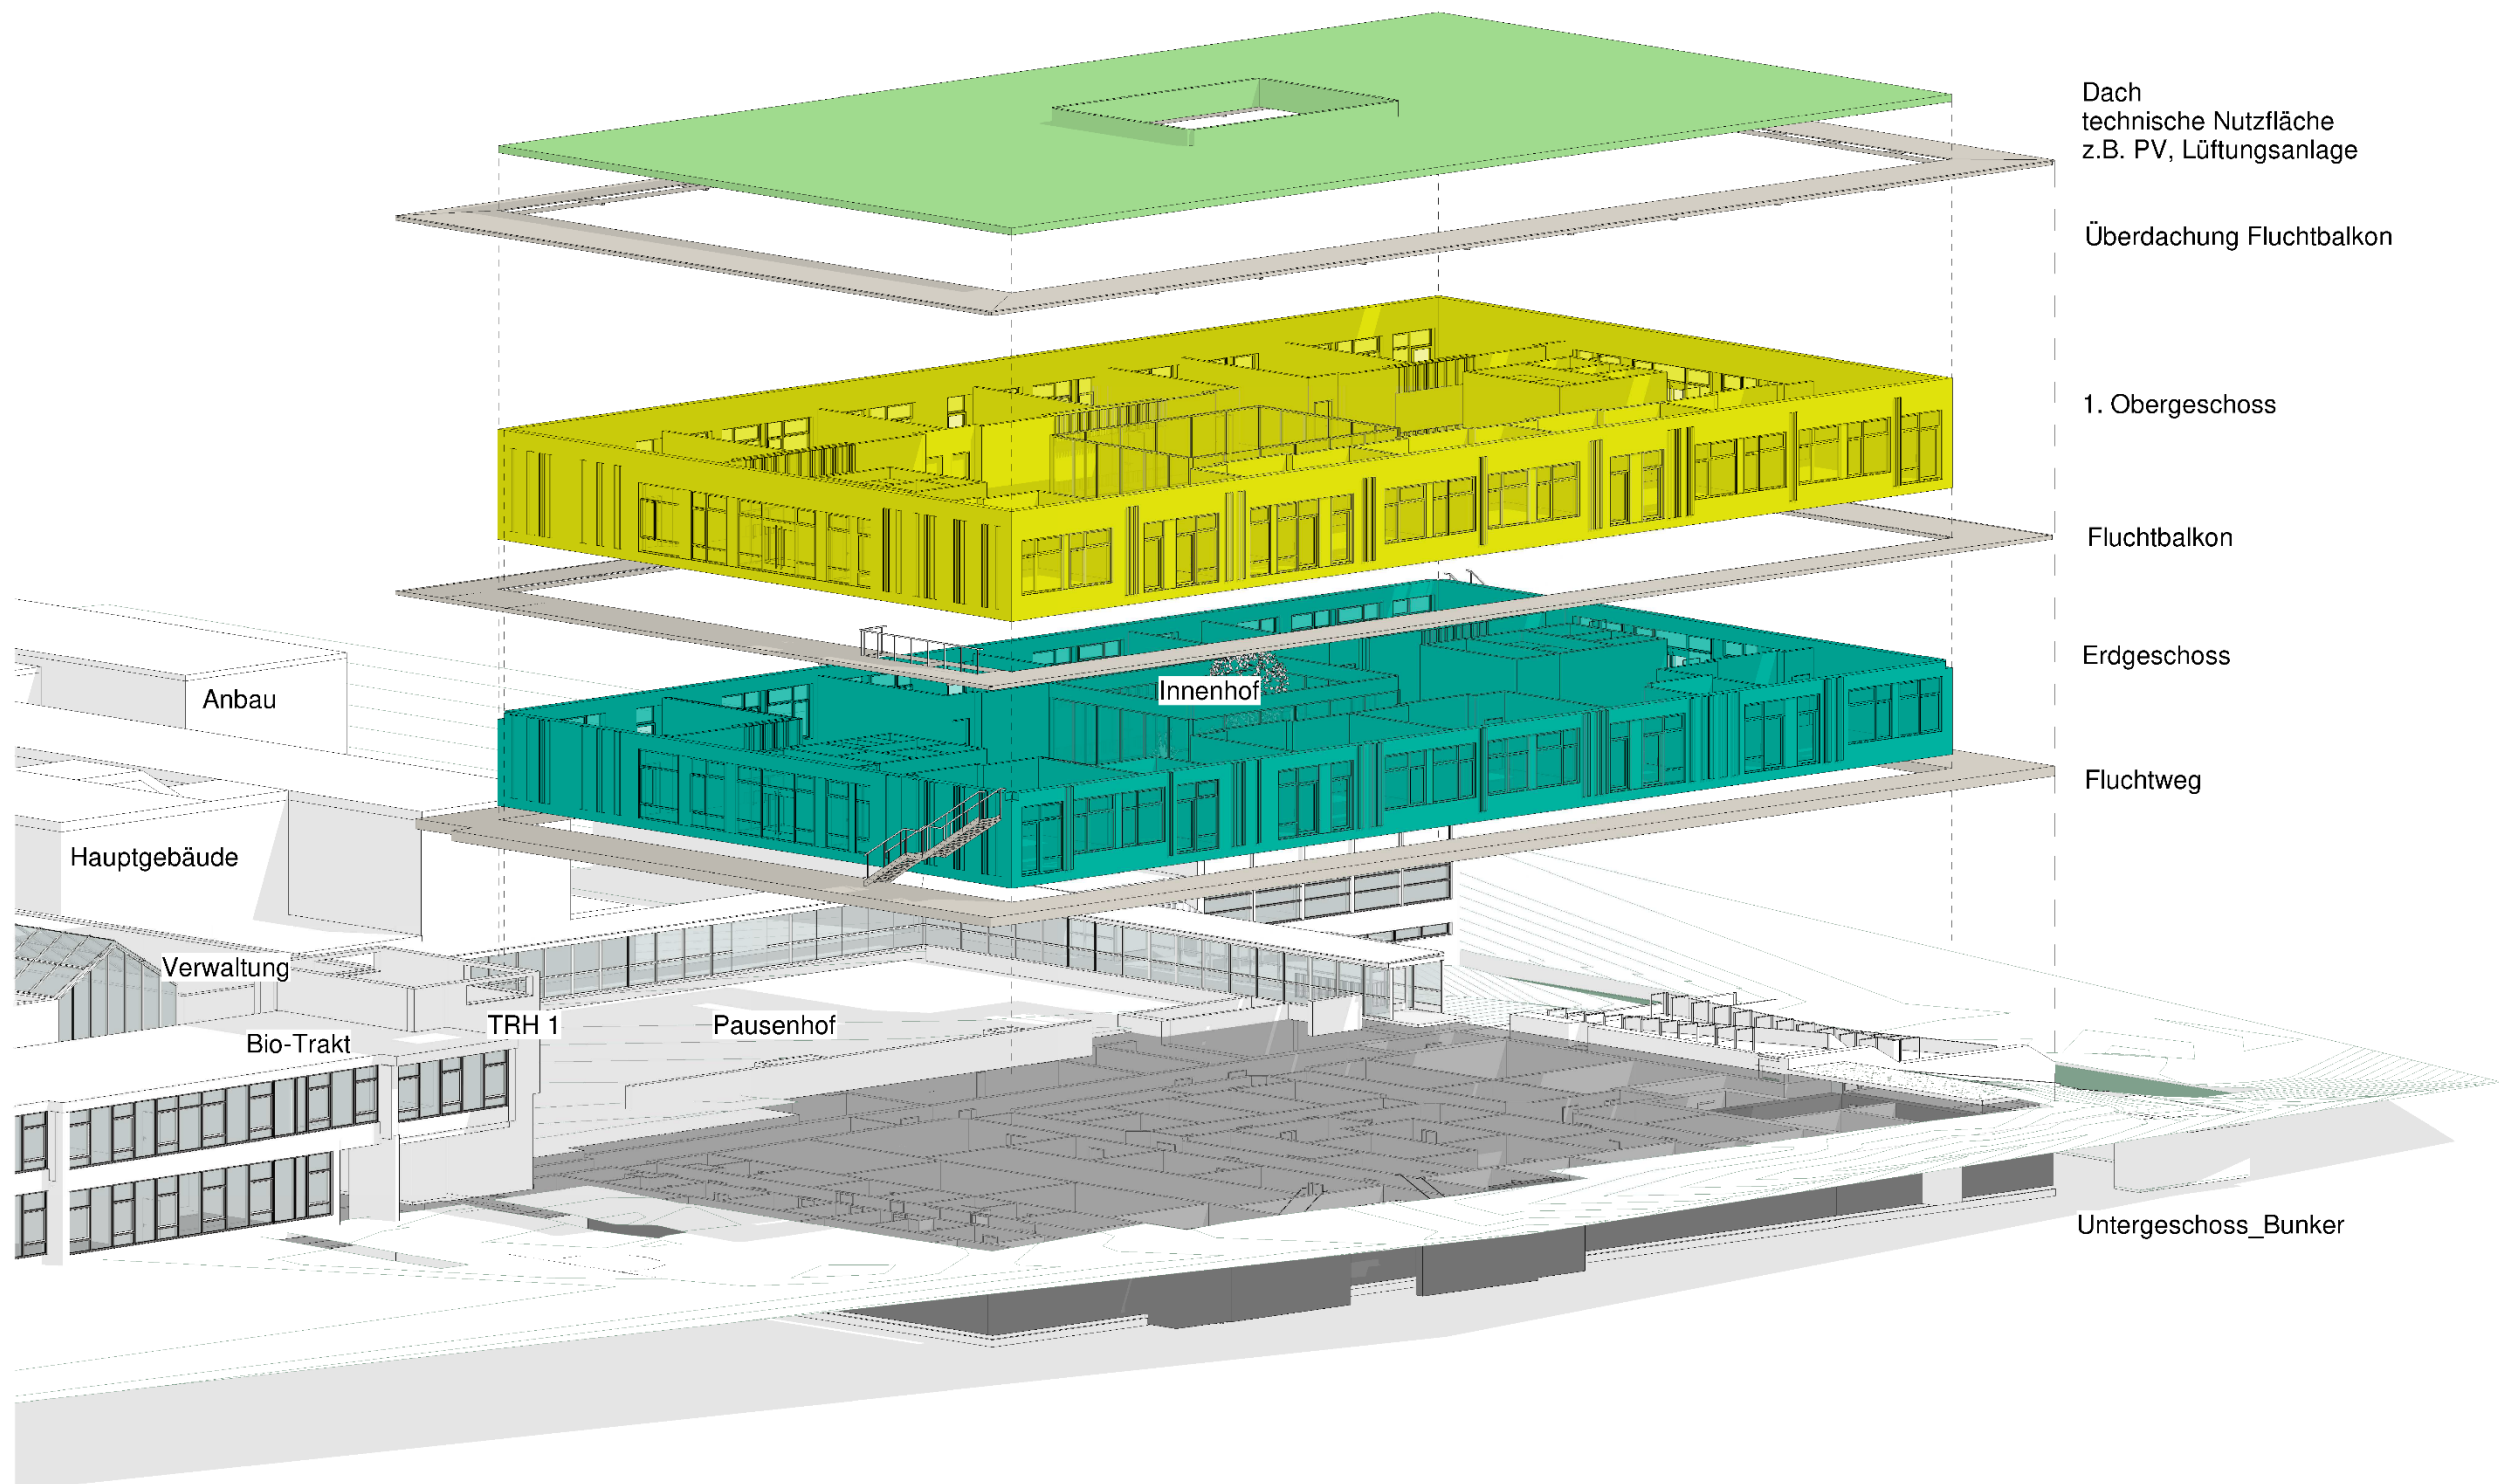

Vielen Dank für Ihre Aufmerksamkeit !

reichardt+partner architekten
Partnerschaftsgesellschaft mbB

Elbchaussee 93
D-22763 Hamburg
T +49 40 600809-60
F +49 40 600809-66
mail@reichardtpartner.de
www.reichardtpartner.de