

<u>öffentlich</u>	
Verantwortlich: Büro des Bürgermeisters	BESCHLUSSVORLAGE

Geschäftszeichen 0-13 / sxk	Datum 18.11.2021	BV/2021/132
--------------------------------	---------------------	--------------------

Beratungsfolge	Zuständigkeit	Termine
Haupt- und Finanzausschuss	Entscheidung	06.12.2021

Spendenannahme vom Schulverein des Johann-Rist-Gymnasiums e.V.

Beschlussvorschlag:

Der Haupt- und Finanzausschuss beschließt, dass die Sachspende „Bänke für ein grünes Klassenzimmer/Außenklassenzimmer“ vom Schulverein des Johann-Rist-Gymnasiums e. V. an das Johann-Rist-Gymnasium angenommen wird.

Ziele

1. Strategischer Beitrag des Beschlusses

(Bezug auf Produkt / Handlungsfeld / Oberziele)

Handlungsfeld 1

Bildung, Kultur und Sport

Strategisches Ziel: Die Stadt sorgt für Bildungsgerechtigkeit durch gleiche Bildungschancen für alle Einwohnerinnen und Einwohner.

2. Maßnahmen und Kennzahlen für die Zielerreichung des Beschlusses

Für diese Maßnahme gibt es keine Kennzahlen bzw. Messung der Zielerreichung.

Darstellung des Sachverhaltes

Der Rat hat am 21.3.2013 beschlossen, die Annahme oder Vermittlung von Spenden bis zu einem Betrag von 10.000,00 Euro auf den Bürgermeister zu übertragen, darüber hinaus auf den Haupt- und Finanzausschuss.

Die Sachspende des Schulvereins des Johann-Rist-Gymnasiums e. V. hat einen Gesamtwert von 29.946,35€ brutto und aus diesem Grund muss die Annahme vom Haupt- und Finanzausschuss beschlossen werden.

Das Johann-Rist-Gymnasium und der Schulverein wünschen sich ein „grünes Klassenzimmer/Außenklassenzimmer“ und Haushaltsmittel stehen für diesen Wunsch dauerhaft nicht zur Verfügung. Aus diesem Grund hat der Schulverein des Johann-Rist-Gymnasiums seine Unterstützung angeboten. Es handelt sich um insgesamt 15 Sitzbänke aus Sichtbeton mit Stahlwangen und die Herstellung, Anlieferung und der Einbau sind in den Kosten bereits enthalten. Eine Ansicht der Bänke, der geplante Aufbau und Standort sowie die detaillierten Kosten sind den Anlagen 1-3 zu entnehmen.

Mit Folgekosten ist nur dann zu rechnen, wenn die Betonbänke mutwillig beschädigt werden. Beton und Metall sind langlebig und ein Neuanstrich ist nur auf Grund der Optik erforderlich. Der verantwortliche Fachdienst geht davon aus, dass in den kommenden 10 Jahren keine Folgekosten erforderlich sein werden.

Begründung der Verwaltungsempfehlung

Die Spende des Schulvereins ermöglicht den Schülerinnen und Schülern Unterrichtsstunden an der frischen Luft stattfinden zu lassen und bietet dadurch eine andere Form und Abwechslung im Unterricht. Das Außenklassenzimmer ist auch eine gute Alternative in der aktuellen Pandemie-Situation.

Darstellung von Alternativen und deren Konsequenzen mit finanziellen Auswirkungen

Es gibt keine Alternative und somit nur die Möglichkeit der Ablehnung dieser Spende und damit verbunden keine Möglichkeit für die Realisierung des „grünen Klassenzimmers/Außenklassenzimmers“.

Finanzielle Auswirkungen

Der Beschluss hat finanzielle Auswirkungen:

☐ ja ☒ nein

Mittel sind im Haushalt bereits veranschlagt

☐ ja ☐ teilweise ☒ nein

Es liegt eine Ausweitung oder Neuaufnahme von freiwilligen Leistungen vor:

☐ ja ☒ nein

Die Maßnahme / Aufgabe ist

☒ vollständig gegenfinanziert (durch Dritte)
☐ teilweise gegenfinanziert (durch Dritte)
☐ nicht gegenfinanziert, städt. Mittel erforderlich

Aufgrund des Ratsbeschlusses vom 21.02.2019 zum Handlungsfeld 8 (Finanzielle Handlungsfähigkeit) sind folgende Kompensationen für die Leistungserweiterung vorgesehen:


(entfällt, da keine Leistungserweiterung)


Ergebnisplan						
Erträge / Aufwendungen	2021 alt	2021 neu	2022	2023	2024	2025 ff.
	in EURO					
*Anzugeben bei Erträge, ob Zuschüsse / Zuweisungen, Transfererträge, Kostenerstattungen/Leistungsentgelte oder sonstige Erträge Anzugeben bei Aufwendungen, ob Personalkosten, Sozialtransferaufwand, Sachaufwand, Zuschüsse, Zuweisungen oder sonstige Aufwendungen						
Erträge*						
Aufwendungen*						
Saldo (E-A)						

Investition	2021 alt	2021 neu	2022	2023	2024	2025 ff.
	in EURO					
Investive Einzahlungen						
Investive Auszahlungen						
Saldo (E-A)						

Anlage/n

Keine

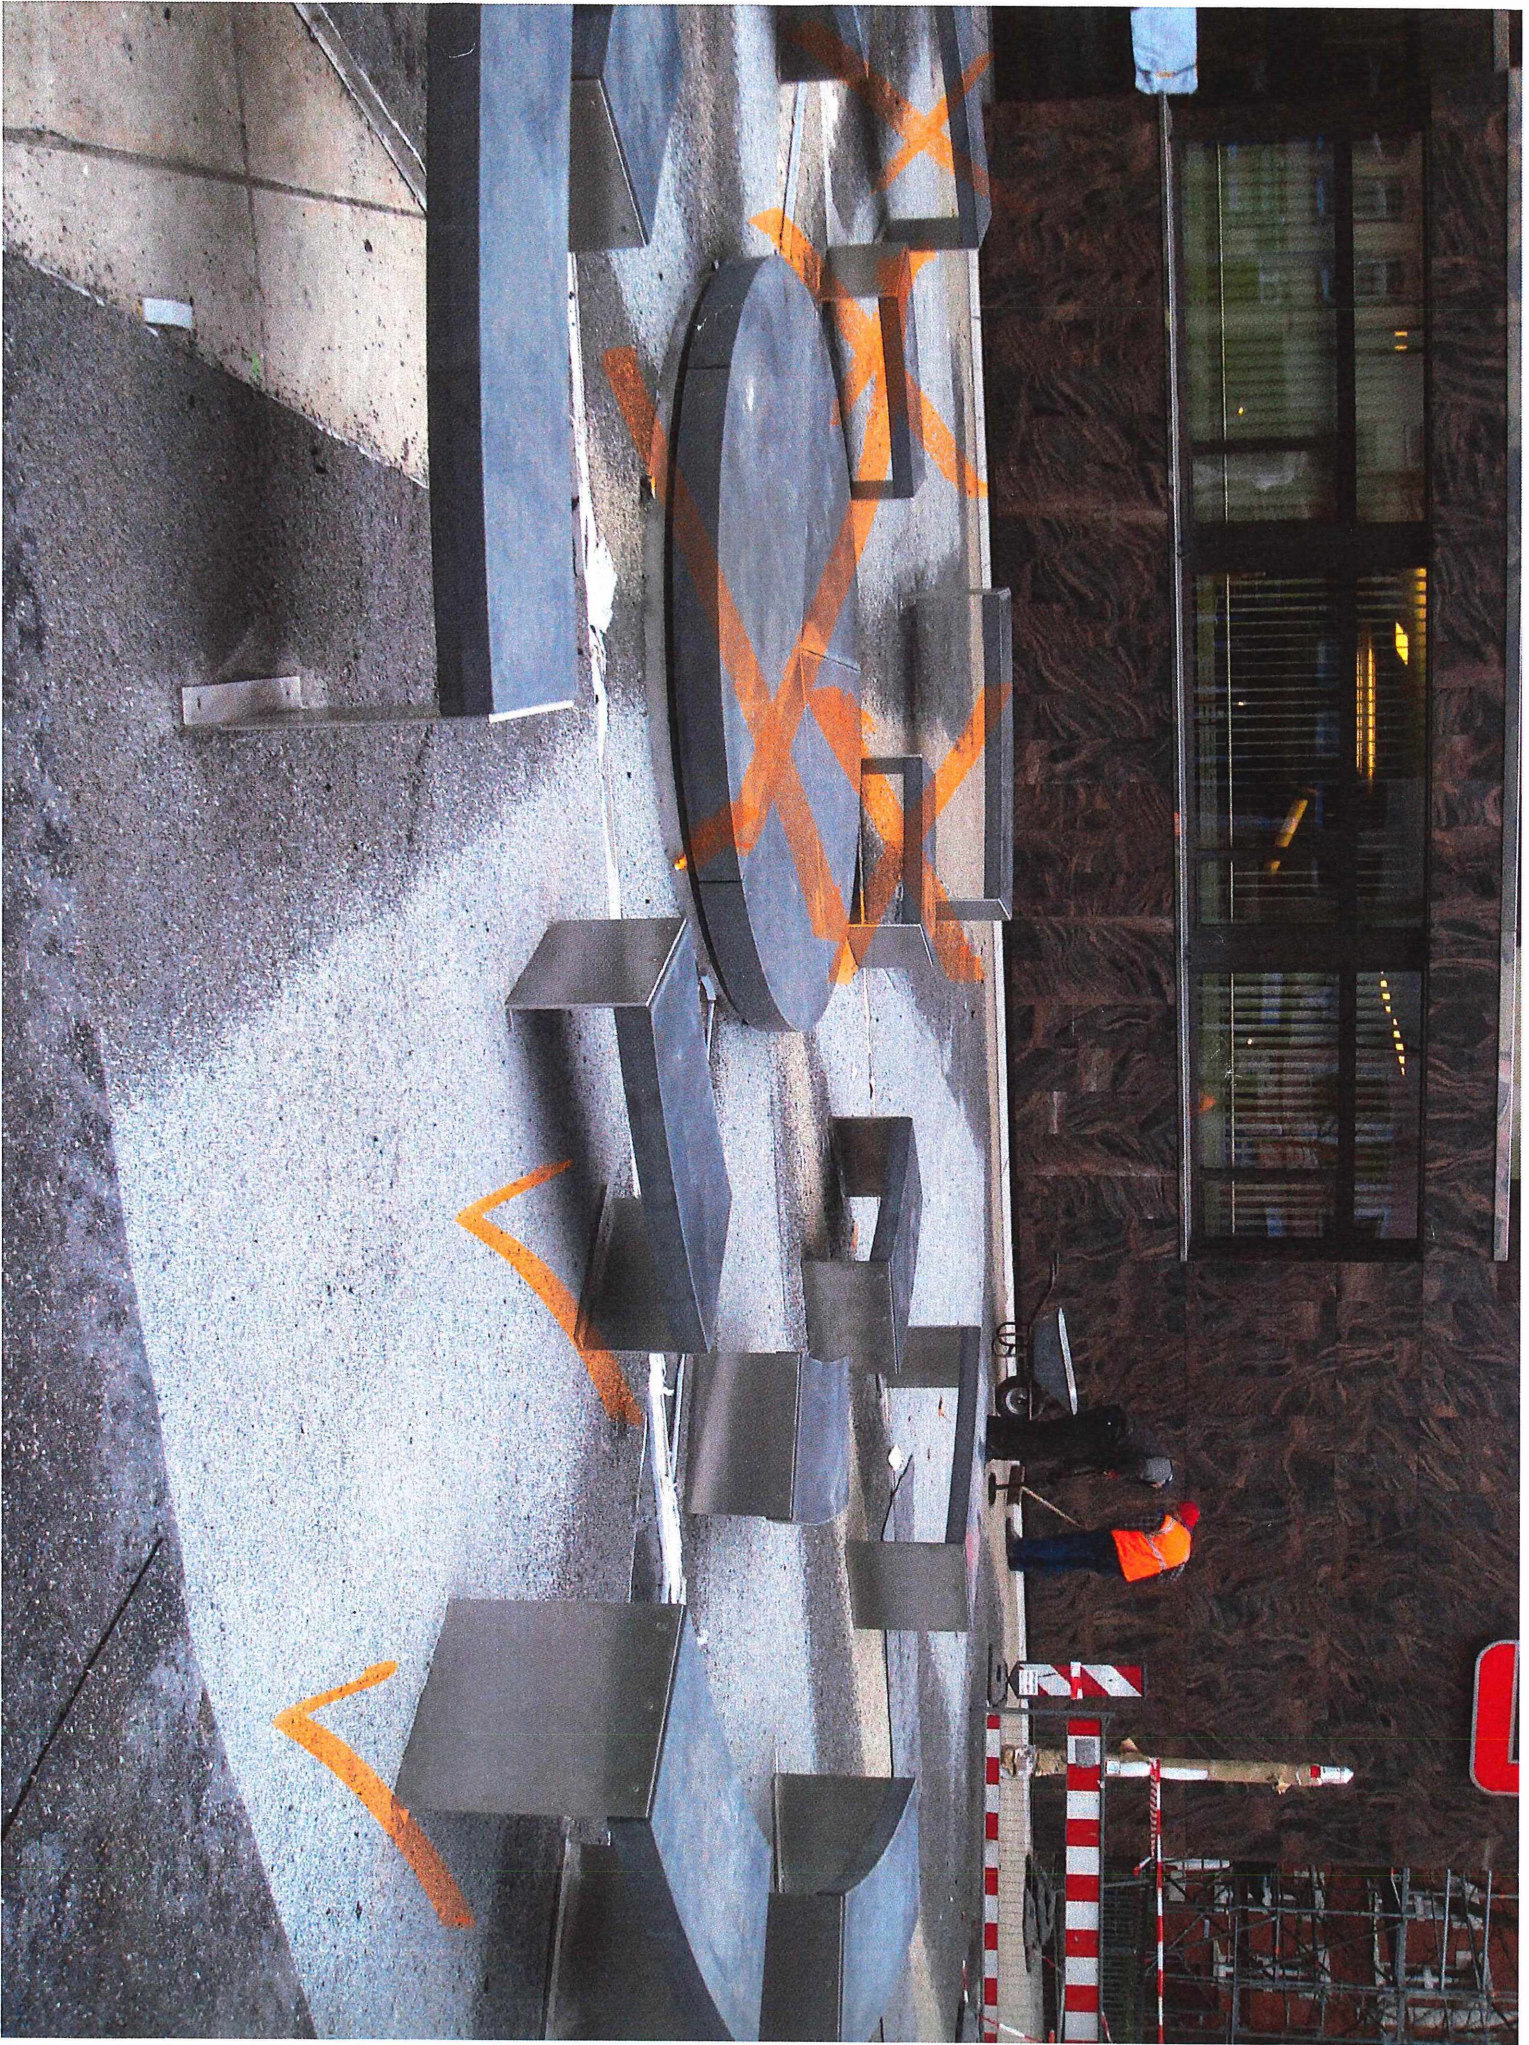

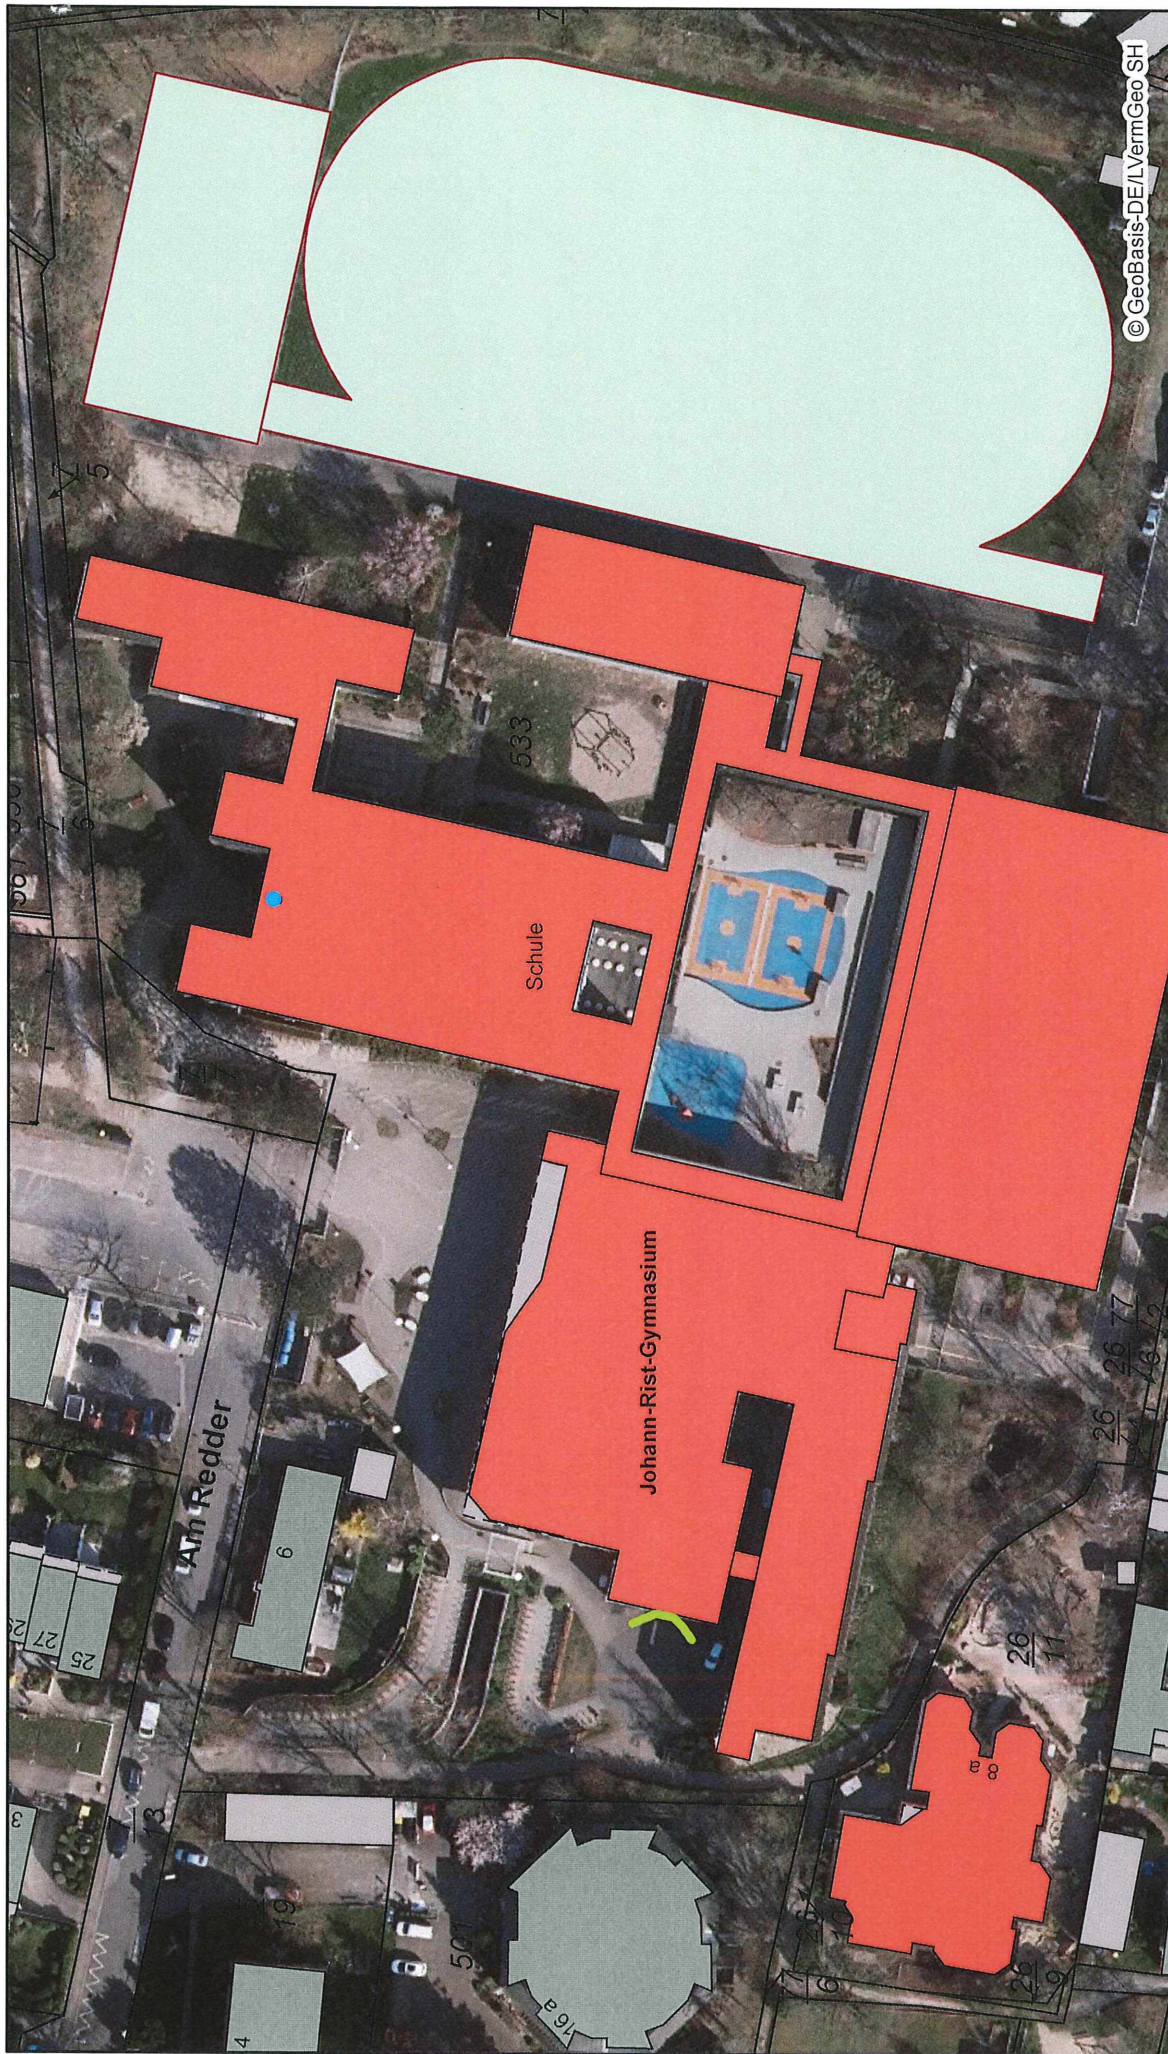

Datenauszug

Erstellt für Maßstab 1:1.000



Ersteller Frau Lomberg

Erstellungsdatum 03.11.2021



Stadt Wedel
Rathausplatz 3-5
22880 Wedel
nicht amtlicher Kartenauszug



© GeoBasis-DE/LVermGeo SH

Grünes Klassenzimmer „Hinter der Aula“ JRG



Abb. 1



Abb. 2

Abb. 1: Möglicher Aufstellungsbereich
(Angaben Frau Lomberg)

Abb. 2: Aktueller Umsetzungsvorschlag JRG

Unser Vorschlag im Detail:

Hintere Reihe:

6 Bänke à 180 cm

Anordnung:

1 – 2 – 2 – 1 (die 4 mittleren Bänke sollen in Zweierpaaren aneinander stehen)

Mittlere Reihe:

5 Bänke à 120 cm

Anordnung:

1 – 1 – 1 – 1 – 1

Vordere Reihe:

4 Bänke à 100 cm

Anordnung:

1 – 1 – 1 – 1

Die gesamte Aufstellung ist symmetrisch gedacht!

22.09.2021

Angebot

Sehr geehrte Damen und Herren, wir können Ihnen wie folgt anbieten:

Leistungen: Herstellen, liefern und Einbau von Sitzbänken aus Sichtbeton mit Stahlwangen

Material: schalungsglatte Sichtbeton C80/90 FSW-3S, Kanten leicht gefast, Oberfläche roh

Projekt des Schulvereins- Außenklassenzimmer

Pos.1.1	6 Stk. Bänke als U-Elemente, mit je 2 verzinkten, pulverbeschichteten (RAL 7016= Anthrazitgrau) in d=10mm Stahlwangen über die Seite in die Betonsitzplatte geschraubt (Bogenlänge: 180cm, r= 680cm, Sitzbreite: 50cm, Höhe sichtbar 60cm, d= 10cm) M=ca. 300kg/ Bank	EP= 1.320,00€	GP= 7.920,00€
Pos.1.2	5 Stk. Bänke als U-Elemente, mit je 2 verzinkten, pulverbeschichteten (RAL 7016= Anthrazitgrau) in d=10mm Stahlwangen über die Seite in die Betonsitzplatte geschraubt (Bogenlänge: 120cm, r= 500cm, Sitzbreite: 50cm, Höhe sichtbar 50cm, d= 10cm) M=ca. 200kg/ Bank	EP= 1.120,00€	GP= 5.600,00€
Pos.1.3	4 Stk. Bänke als U-Elemente, mit je 2 verzinkten, pulverbeschichteten (RAL 7016= Anthrazitgrau) in d=10mm Stahlwangen über die Seite in die Betonsitzplatte geschraubt (Bogenlänge: 100cm, r= 500cm, Sitzbreite: 50cm, Höhe sichtbar 40cm, d= 10cm) M=ca. 180kg/ Bank	EP= 1.090,00€	GP= 4.360,00€
Pos.2.0	1 Stk. Werkplanung	EP= 500,00€	GP= 500,00€
Pos.3.0	Verladen und liefern der obigen Elemente nach 22880 Wedel	EP= 990,00€	GP= 990,00€
Pos.3.1	Aufmaß, Versetzen, Ausrichten und Einbau der obigen Elemente mit partiellem aufnehmen des Pflasterbelags, verankern der Stahlwangen und anschließendem Anarbeiten des Pflasters an die Stahlwangen der Betonsitzbänke Abrechnung erfolgt nach Mehraufwand geschätzt 4,5 Tage	EP/Tag= 1.350,00€	GP= 6.075,00€

Gesamt in netto

25.445,00€

Rabatt -- 280,00€

Pauschal in netto 25.165,00€

+19% Mwst 4.781,35€

Brutto 29.946,35€



22.09.2021

Angebot_ 

Anmerkungen:

- Preise frei Bordsteinkante
- Preise zzgl. der aktuellen Mehrwertsteuer
- Zahlungsbedingungen: 50% nach AB, 50% nach Fertigstellung, Vorkasse bei Versand, sofort ohne Skonto
- es muss von Auftragsgeberseite eine Park- und Ablademöglichkeit gewährleistet werden
- eine ebene Zugänglichkeit ist Voraussetzung für die genannten Kosten
- Lieferzeit: nach AB ca. 12-14 Wochen, nach Absprache
- Angebotsgültigkeit: 6 Wochen
- es gelten unsere AGB's
- Farbabweichungen zu den Musterplatten sind möglich
- Farbunterschiede, Poren und Haarrisse stellen keine Wertminderung bzw. Mangel dar
- Verfärbungen oder Fleckbildungen bei Gebrauch berechtigen nicht zur Reklamation



Ich bin mit den oben genannten Konditionen einverstanden und beauftrage Sie hiermit für die genannten Leistungen.

Unterschrift, Datum: _____