

<u>öffentlich</u>	
Verantwortlich: Fachdienst Bauverwaltung und öffentliche Flächen	BESCHLUSSVORLAGE

Geschäftszeichen FD 2-60 / 602 Boe	Datum 05.10.2023	BV/2023/140
---------------------------------------	---------------------	--------------------

Beratungsfolge	Zuständigkeit	Termine
Umwelt-, Bau- und Feuerwehrausschuss	Entscheidung	07.12.2023

Ausbau der Straße Breiter Weg - Entwurfsbeschluss (Bauprogramm)

Beschlussvorschlag:

Der Umwelt-, Bau- und Feuerwehrausschuss beschließt den Ausbau der Straße Breiter Weg gemäß vorliegender Planung (Entwurf), wie folgt:

Ausbau der Fahrbahn in einer Breite von 6,25 m bzw. 6,50 m in Asphalt; Ausbau des nördlichen Gehweges in einer Breite von 2,00 m bis 2,50 m in Sickerpflaster; Ausbau des südseitigen Gehweges in einer Breite von 3,00 m bis 3,50 m in Sickerpflaster; Anordnung wechselseitiger Fahrbahneinengungen (Pflanzinseln); Restflächen (Randbereiche) werden als Grünflächen (Versickerungsmulden) ausgebildet, verbunden mit Baumfällungen und z. T. Neuanpflanzung von Bäumen.

Die Ausführung der Straßenausbauarbeiten wird, nach Freigabe der erforderlichen Haushaltsmittel, ggf. ab 2025 erfolgen.

Ziele

1. Strategischer Beitrag des Beschlusses (Bezug auf Produkt / Handlungsfeld / Oberziele):

HF 2 Stadtentwicklung und Umwelt: Die Stadt sorgt für einen ausgewogenen Verkehrsmix, der sowohl Belange der Umwelt als auch des Wirtschaftsstandortes berücksichtigt.

2. Maßnahmen und Kennzahlen für die Zielerreichung des Beschlusses: . / .

Darstellung des Sachverhaltes

Die Straße Breiter Weg erstreckt sich auf einer Länge von ca. 1.050 m von der Pinneberger Straße bis zur Straße Moorweg und befindet sich im Nordosten der Stadt Wedel.

Die Straße liegt in einem baulich sehr schlechten Zustand vor. Die Fahrbahn erhielt vor 14 Jahren teilweise eine neue, dünne Asphaltdeckschicht, die nun wieder zahlreiche Risse, Ausbrüche und Verformungen aufweist. Die vorhandenen Nebenflächen (Gehweg) sind weitestgehend unbefestigt. Die Nutzung, insbesondere bei Regenwetter, ist sehr eingeschränkt. Da der süd-/östliche Gehweg in beide Richtungen stark von Fußgängern und Radfahrenden (insbesondere Schulkindern) genutzt wird, sind die nutzbaren Flächen weitestgehend unzureichend breit.

Die Straßenfläche zwischen Pinneberger Straße und Egenbüttelweg hat eine Breite von ca. 16-18 m, aufgeteilt in: ca. 4 m Grünfläche - ca. 6,50 m Fahrbahn - ca. 2 m Grünstreifen mit Baumbestand - ca. 3 m Gehweg - Restflächen Grün und Graben (am Friedhof).

Zwischen Egenbüttelweg und Moorweg hat die Straßenfläche eine durchschnittliche Breite von ca. 14 m, aufgeteilt in: ca. 2 m Grünfläche bzw. Gehweg - ca. 6 m Fahrbahn - ca. 3 m Grünstreifen mit Baumbestand - ca. 3 m Geh-/Radweg.

In den süd-/östlichen Neben-/Grünflächen befinden sich viele Straßenbäume. Gemäß vorliegendem Baumgutachten vom 14.03.2019 werden alle Bäume als grundsätzlich vital gesehen. Einige Bäume werden als besonders erhaltenswert und andere als für eine Fällung - im Rahmen von Straßenbaumaßnahmen - geeignet angegeben.

Ein Teil der Straße Breiter Weg befindet sich im B-Plangebiet 43 „Egenbüttelkamp“, der im Jahre 1974 beschlossen wurde. Hier sind einige Straßenbäume als „zu erhalten“ festgesetzt.

In den beidseitigen Neben-/Grünflächen, auch unterhalb der Bäume, befinden sich sämtliche Versorgungsleitungen.

Entwässerungsleitungen liegen sowohl im Fahrbahnbereich als auch unterhalb der Neben-/Grünflächen mit Baumbestand.

Zwischen Autal und Egenbüttelweg existiert kein RW-Kanal. Die Straßenentwässerung läuft hier über einen Graben (Friedhofseite).

Begründung der Verwaltungsempfehlung

Mit dem Ausbau der Straße Breiter Weg soll die nutzbare Straßenfläche entsprechend geltender Richtlinien in einen fachgerechten und verkehrssicheren Zustand gebracht werden. Die Festlegung der neuen Ausbauquerschnitte soll für alle Nutzer (Verkehrsteilnehmer), insbesondere aber für die nicht motorisierten (Fußgänger, Radfahrende und Schulkinder) eine Verbesserung bringen.

Mit der BV/2019/158 wurden dem UBFA am 06.02.2020 verschiedene Ausbauvarianten vorgestellt. In allen Varianten ist beidseitig ein neuer, befestigter Gehweg vorgesehen. Vordergründig ist der Neubau des Gehweges entlang der Nord-/Westseite zw. Klinkamp und Flerrentwiete zu sehen, damit eine verbesserte und sichere Erreichbarkeit der Moorwegschule (Eingang Breiter Weg) und der Bushaltestellen gegeben ist.

Im Rahmen einer Planauslegung/TÖB-Beteiligung wurden die einzelnen Varianten diskutiert. Im UBFA am 13.08.2020 wurde das Ergebnis der Planauslegung/TÖB-Beteiligung mit Abwägung der Stellungnahmen (s. BV/2020/046) vorgelegt. Die Planungen zum Ausbau der Straße sollten mit der Variante 1 - Ausbau im Bestand mit beidseitigen, befestigten Gehwegen und Erhalt des Grünstreifens mit Baumbestand fortgeführt werden.

Nun liegt das Ergebnis der fortgeführten Planung, unter Berücksichtigung der RAST06, vor und das Bauprogramm ist wie folgt zu beschließen:

Bereich 1) Autal bis Egenbüttelweg

Die neue Fahrbahnbreite beträgt 6,50 m, um den Begegnungsfall Bus/Bus bzw. Bus/Lkw (bei 50 km/h) zu gewährleisten, Herstellung in Asphaltbauweise.

Der neue, nordseitige Gehweg wird ca. 2,50 m breit, inkl. 0,45 m Sicherheitsstreifen, auf Hochbord und wird mit Sickerpflaster (klinkerrot) befestigt.

Die nordseitige Rest-/Grünfläche wird ca. 0,90 m breit und als Versickerungsmulde angelegt.

Der südseitige Gehweg wird neu, direkt an die Fahrbahn angrenzen, ca. 3,50 m breit, inkl. 0,45 m Sicherheitsstreifen, auf Hochbord sein und wird mit Sickerpflaster (klinkerrot) befestigt.

Die südseitige Rest-/Grünfläche (zw. Gehweg und Graben) wird ca. 2,40 m breit und als Versickerungsmulde sowie Pflanzfläche angelegt, mit Neuanpflanzung von heimischen Laubbäumen.

Zur Durchführung der Straßenbauarbeiten, unter Beibehalt einer einspurigen, voraussichtlich mit Wechsel-LSA gesteuerten Durchfahrtsmöglichkeit (u. a. für Busverkehr), aber auch zur Sicherstellung der v. b. Gehwegbreiten müssen die vorhandenen Bestandsbäume entlang des Grabens (ca. 20 St.) gefällt werden. Erforderliche Ersatzpflanzungen werden dann später vor Ort, in der neu anzulegenden Pflanzfläche (zw. Versickerungsmulde und Graben) erfolgen.

Die Entwässerung der neu herzustellenden Straßenflächen erfolgt in diesem Bereich auf gesamter Länge direkt in Richtung Graben (entlang des Friedhofes). Hierzu sind im südseitigen Bordstein integrierte Entwässerungsmöglichkeiten vorgesehen und durch/unter den Gehweg werden Rohrleitungen verlegt, um das Niederschlagswasser in die dahinter befindliche Grünfläche (Versickerungsmulde) abzuleiten.

Bereich 2) Egenbüttelweg bis Moorweg

Die neue Fahrbahnbreite beträgt 6,25 m, um den Begegnungsfall Bus/Lkw (bei 30 km/h) zu gewährleisten, Herstellung in Asphaltbauweise.

Der neue, nordwestseitige Gehweg wird ca. 2,00 m bis 2,30 m breit, inkl. 0,45 m Sicherheitsstreifen, auf Hochbord und mit Sickerpflaster (klinkerrot) befestigt.

Der südostseitige Gehweg wird überwiegend an der Grundstücksgrenze angrenzen, ca. 3,00 m bis 3,30 m breit sein, inkl. 0,30 m Wasserlauf (Rinne) und mit Sickerpflaster (klinkerrot) befestigt.

Die vorhandene südostseitige Grünfläche mit Baumbestand, direkt an die Fahrbahn angrenzend, wird weitestgehend erhalten, ca. 2,00 m bis 3,00 m breit sein und mit Hochbord eingefasst.

Ein Teilstück des südostseitigen Gehweges wird neu direkt an die Fahrbahn angrenzen, ca. 3,30 m bis 3,50 m breit sein, inkl. 0,45 m Sicherheitsstreifen, auf Hochbord und mit Sickerpflaster (klinkerrot) befestigt.

In diesem südostseitigen Teilbereich entsteht, zw. Gehweg und Grundstücksgrenze, eine ca. 3,40 m breite Grünfläche, die als Versickerungsmulde angelegt wird.

Die weiteren südostseitigen Restflächen (zw. Gehweg und Grundstücksgrenze) verbleiben unbefestigt.

Im Bereich der Bestandsbäume zw. Egenbüttelweg und Moorweg soll im Gehweg ein umfangreicher Baum-/Wurzelschutz mittels Einsatz von begehbaren Wurzelbrücken erfolgen.

Zur Sicherstellung der Gehwegbreiten einschl. der Anlage von Versickerungsflächen müssen zwischen Egenbüttelweg und Moorweg dennoch ca. 20 Bestandsbäume gefällt werden. Erforderliche Ersatzpflanzungen können nicht vor Ort erfolgen, müssen somit an anderer, geeigneter Stelle im Stadtgebiet Wedel geleistet werden.

Die Entwässerung des neu befestigten, südostseitigen Gehweges erfolgt in Richtung Süden, zum Teil über Mulden und wird in eine Grünfläche an der Ecke Egenbüttelweg geleitet, die als Versickerungsmulde mit einem Notüberlauf in den Kanal im Egenbüttelweg vorgesehen ist.

Der Niederschlagswasserkanal im Breiten Weg erhält einen neuen Kanalanschluss (über einen neuen Schacht mit Grundabfluss) in Richtung Graben (Friedhof). Im Graben selbst soll durch eine Fließberuhigung (z. B. mittels Sickerdamm) ein Absetzen der Feinteile und somit eine Reinigung des Oberflächenwassers erfolgen. Bei der Entwässerungsplanung sind u. a. die Vorgaben der „Richtlinie für die Entwässerung von Straßen“ (REWS) zu beachten.

Für die weitere Nutzung des Grabens (entlang des Friedhofes) als Entwässerungsanlage laufen zzt. Gespräche mit dem Eigentümer. Die Stadt plant, den Graben (Grundstücksanteil) zu kaufen.

Sämtliche Einmündungen und Übergänge werden gem. DIN 18040-3 barrierefrei gestaltet, ebenso die Bushaltestelle „Rebhuhnweg“, die neu vor die Moorwegschule gesetzt wird und die vorhandene Bushaltestelle „Egenbüttelweg“ (in Richtung Wedel) ersetzt.

Die bestehende Fußgänger-Lichtsignalanlage (F-LSA) wird vor die Moorwegschule versetzt und befindet sich dann direkt neben der neuen Bushaltestelle „Rebhuhnweg“.

Die vorhandene Straßenbeleuchtung soll im Zuge der Baumaßnahme vollständig erneuert werden. Zu beiden Seiten der Straße werden am Gehwegrand, grundstücksgrenznah, insgesamt 40 Stück LED-Leuchten mit einer Lichtpunkthöhe von jeweils 6,00 m aufgestellt.

Die Stadtwerke Wedel GmbH werden einige Versorgungsleitungen und Hausanschlüsse erneuern.

Die Bauarbeiten sollen als eine gemeinsame, abgestimmte Baumaßnahme der Stadt, der SEW und der STW GmbH ausgeschrieben und durchgeführt werden.

Darstellung von Alternativen und deren Konsequenzen mit finanziellen Auswirkungen

Alternativen zum v. b. Ausbau der Straße Breiter Weg sind nicht weiter geprüft / geplant worden, da die Beschlusslage vorliegt, beidseitig befestigte Gehwege herzustellen.

Lediglich bei den Breiten der neu herzustellenden Gehwege sind ggf. Abweichungen möglich. Bei der Planung wurden jedoch die aktuell geltenden Richtlinien beachtet, sodass der nord-/westseitige Gehweg die Mindestbreite von 2,00 m aufweist und der süd-/ostseitige Gehweg mit mind. 3,00 m Breite auch mit dem Zusatz „Radfahrer frei“ genutzt werden könnte.

Gemäß Beschlusslage war der Erhalt des Grünstreifens mit Baumbestand gefordert. Dieses ist nur bedingt möglich. Um entlang der Bäume einen ausreichend breiten, befestigten Gehweg herstellen zu können, müssen Bestandsbäume gefällt werden. Dieses ergibt sich daraus, dass die Wurzeln der Bäume hoch bzw. oberflächennah liegen und der befestigte Gehweg sowohl einen entsprechenden Unterbau als auch eine beidseitige Einfassung mit Bordsteinen benötigt. Wenn alle Bäume erhalten werden sollen, keine Fällungen erfolgen dürfen, kann der angrenzende Gehweg nicht befestigt, sondern nur wieder in Grand, ohne Randeinfassung, hergestellt werden.

Die Gesamtkosten für den Straßenbau liegen bei ca. 4,931 Mio.€; davon sind für Bauleistungen ca. 4,396 Mio.€ und für Nebenleistungen (Ing.-Honorare, Vermessung, Gutachten, Sonstiges) ca. 0,535 Mio.€ eingeplant.

Die Kosten der Stadtentwässerung Wedel für die Änderung / den Neubau des RW-Kanals und zugehöriger Schacht-/Anlagen (inkl. Ing.-Leistungen) betragen ca. 170.000,- €; davon übernimmt die Stadt einen Anteil von 50 % = ca. 85.000,- €.

Die Gesamtinvestitionen der Stadtwerke Wedel GmbH für die Sanierung / den Neubau von Versorgungsleitungen betragen ca. 800.000,- €.

Es handelt sich hier um eine Maßnahme im Sinne des Straßenbaubeitragsrechts (Ausbau und Erschließung).

Finanzielle Auswirkungen

Der Beschluss hat finanzielle Auswirkungen:

☒ ja ☐ nein

Mittel sind im Haushalt bereits veranschlagt

☒ ja ☒ teilweise ☐ nein

Es liegt eine Ausweitung oder Neuaufnahme von freiwilligen Leistungen vor:

☐ ja ☒ nein

Die Maßnahme / Aufgabe ist

- ☐ vollständig gegenfinanziert (durch Dritte)
☒ teilweise gegenfinanziert (durch Dritte)
☐ nicht gegenfinanziert, städt. Mittel erforderlich

Aufgrund des Ratsbeschlusses vom 21.02.2019 zum Handlungsfeld 8 (Finanzielle Handlungsfähigkeit) sind folgende Kompensationen für die Leistungserweiterung vorgesehen:


(entfällt, da keine Leistungserweiterung)

Ergebnisplan						
Erträge / Aufwendungen	2023 alt	2023 neu	2024	2025	2026	2027 ff.
		in EURO				
*Anzugeben bei Erträge, ob Zuschüsse / Zuweisungen, Transfererträge, Kostenerstattungen/Leistungsentgelte oder sonstige Erträge Anzugeben bei Aufwendungen, ob Personalkosten, Sozialtransferaufwand, Sachaufwand, Zuschüsse, Zuweisungen oder sonstige Aufwendungen						
Erträge*						
Aufwendungen*						
Saldo (E-A)						

Investition	2023 alt	2023 neu	2024	2025	2026	2027 ff.
	in EURO					
Investive Einzahlungen						
Investive Auszahlungen	500.000,00	250.000,00	0,00	815.000,00	2,2 Mio.	1,8 Mio.
Saldo (E-A)		250.000,00	0,00	815.000,00	2,2 Mio.	1,8 Mio.


Anlage/n

- 1 A07-B01C_LP-Strabau
- 2 A07-B02E_LP-Strabau
- 3 A07-B03D_LP-Strabau
- 4 A07-B04D_LP-Strabau
- 5 A07-B05C_LP-Strabau
- 6 Planausschnitt - Entwässerung (Neubau)

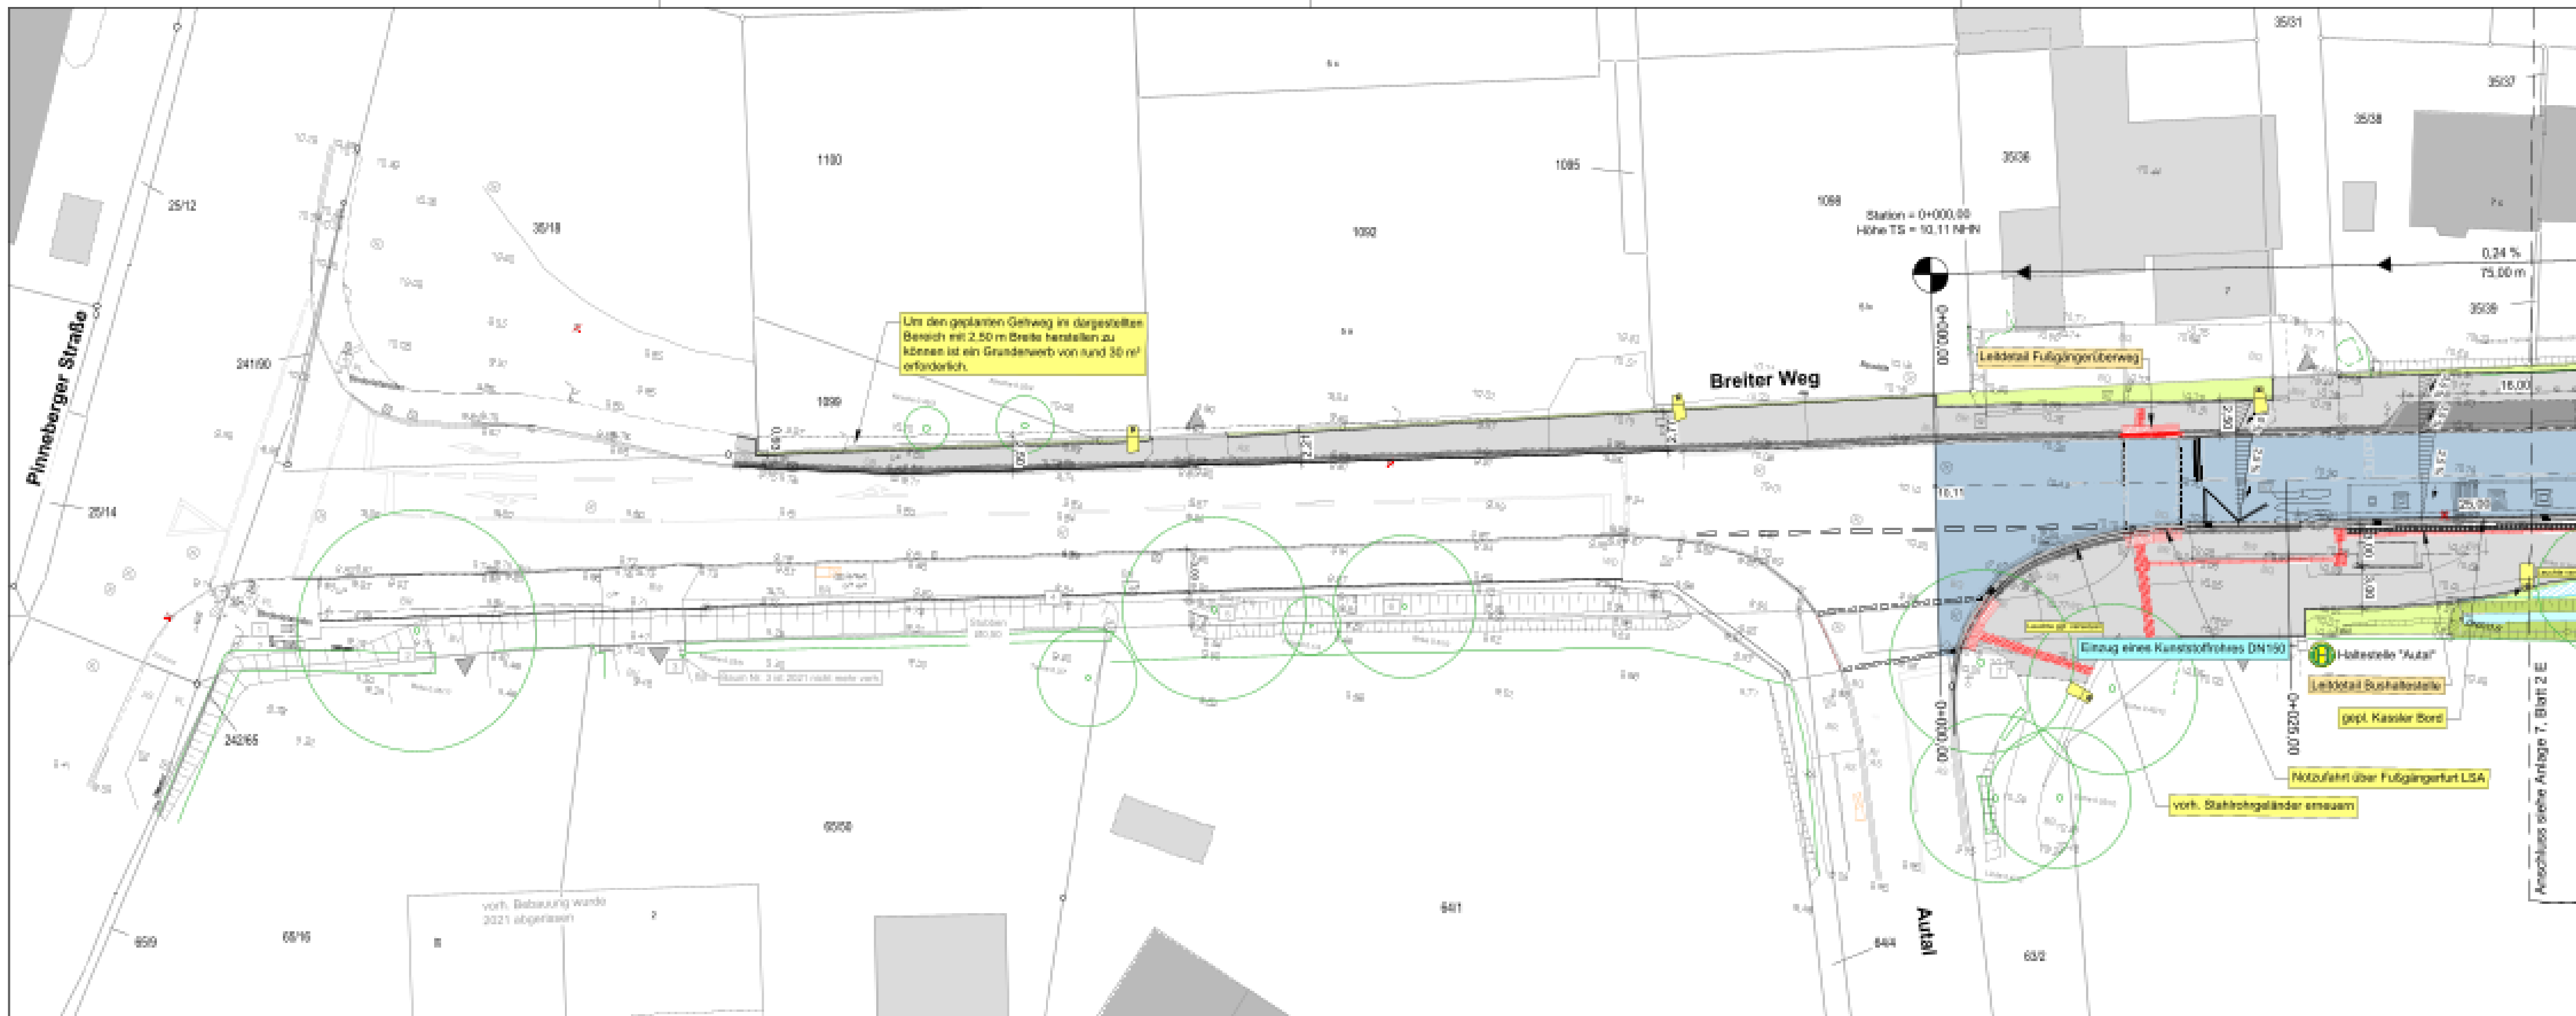

Zeichenerklärung:

- gepl. Fahrbahn - Asphalt -
- gepl. Geh- und Radweg, grau - Belaschted-Sickerpflaster -
- gepl. Schutzstreifen, asphaltiert - Pflaster -
- gepl. Fahrbahn, rot - Wabenpflaster -
- gepl. Rippentafel
- gepl. Koppentafel
- gepl. Grünfläche
- gepl. ausgemulde Grünfläche
- vorh. Graben
- Wurzelbrücken im Bereich sehr flacher Baumwurzeln vorgesehen
- Grabenböschung
- gepl. Pflaster - Ausmahlung / Wasserlauf im Gehweg
- gepl. 2-reihiger Wasserlauf - Betonwülpflasterstein -
- gepl. Markierung Fußgängerfurt
- vorh. Markierung Fußgängerfurt
- gepl. / vorh. Straßenbeleuchtung
- zu erhaltener / vorh. Baum
- zu tilgender Baum (41 Stück)
- gepl. Baum als Ersatzpflanzung (13 Stück)
- Nummerierung gem. Baumgutachten
- Nummerierung gem. Baumgutachten (erhaltenwertiger Baum)
- gepl. / vorh. Zufahrt
- gepl. / vorh. / entf. Straßenablauf oder Bordsteinverlauf
- Angabe Radius
- Stationierung
- Lage Ausbauequerschnitt
- gepl. / vorh. Verkehrsschild

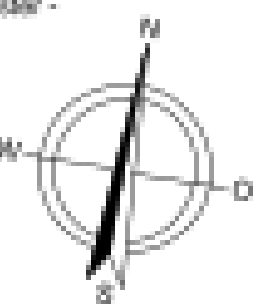

Vermessung erstellt im Dezember 2018 durch:

Stadt Wedel
Dipl.-Ing. Ralf Fehrmann
Verantwortlich für die
Vermessung
10.01.2019

Vermessungsbüro Fehrmann
Verantwortlich für die
Vermessung
10.01.2019

Gemerkung: Wedel Flur 18

Die Höhenangaben beziehen sich auf Meter Normalhöhennull (NN).
Höhenbezugsystem DHHN2016 und wurden mit GNSS bestimmt.
Die Koordinaten beziehen sich auf ETRS89-UTM (Hamburg = System 310).

Quelle: Auszug aus der Geobasisdaten des Landesamtes
für Vermessung und Geoinformation Schleswig-Holstein

© Landesamt für Vermessung und Geoinformation
www.lav.schleswig-holstein.de


	Standorte der geplanten Straßenbauarbeiten gemäß Planung der Stadt Wedel		
C	Standorte der geplanten Straßenbauarbeiten gemäß Planung der Stadt Wedel	07.08.2023	MD / Ans
B	Anpassungen Gehweg nord-östlich Aulal gemäß Absprache mit der Stadt Wedel vom 27.01.2023	08.02.2023	MD / Ans
A	Anpassungen gemäß Absprache mit der Stadt Wedel vom 13.01.2023	04.02.2023	MD / Ans
Index	Art der Änderung	Datum	Zustehen

d+p daneekamp und partner
BERATENDE INGENIEURE YBI
Dipl.-Ing. Volfgang Knebel - Dipl.-Ing. Volfgang Korte
Verbindungsweg 23 D-25426 Heidekamp Tel. 0410 / 5943-0 Fax 0410-5943-11
E-Mail: info@daneekamp.de Internet: www.daneekamp.de

Stadt Wedel
Ausbau der Straße
Breiter Weg

Beauftragter: Straßenbau Seiten: Stadt Wedel - Der Bürgermeister - Rathausplatz 3-5 22560 Wedel	Arbeitsplan: 7 Blatt: 1 C Planart: Lageplan Straßenbau Maßstab: 1:250 Projekt-Nr.: WED19001 Phase: Entwurfsplanung Datum: 01.02.2023 Blattgröße: 520 mm x 114 mm = 524 mm² gezeichnet: Apr. 2023 Ma geprüft: Apr. 2023 Ma gezeichnet: Apr. 2023 Ma
---	---

Aufgestellt:
Wedel, den

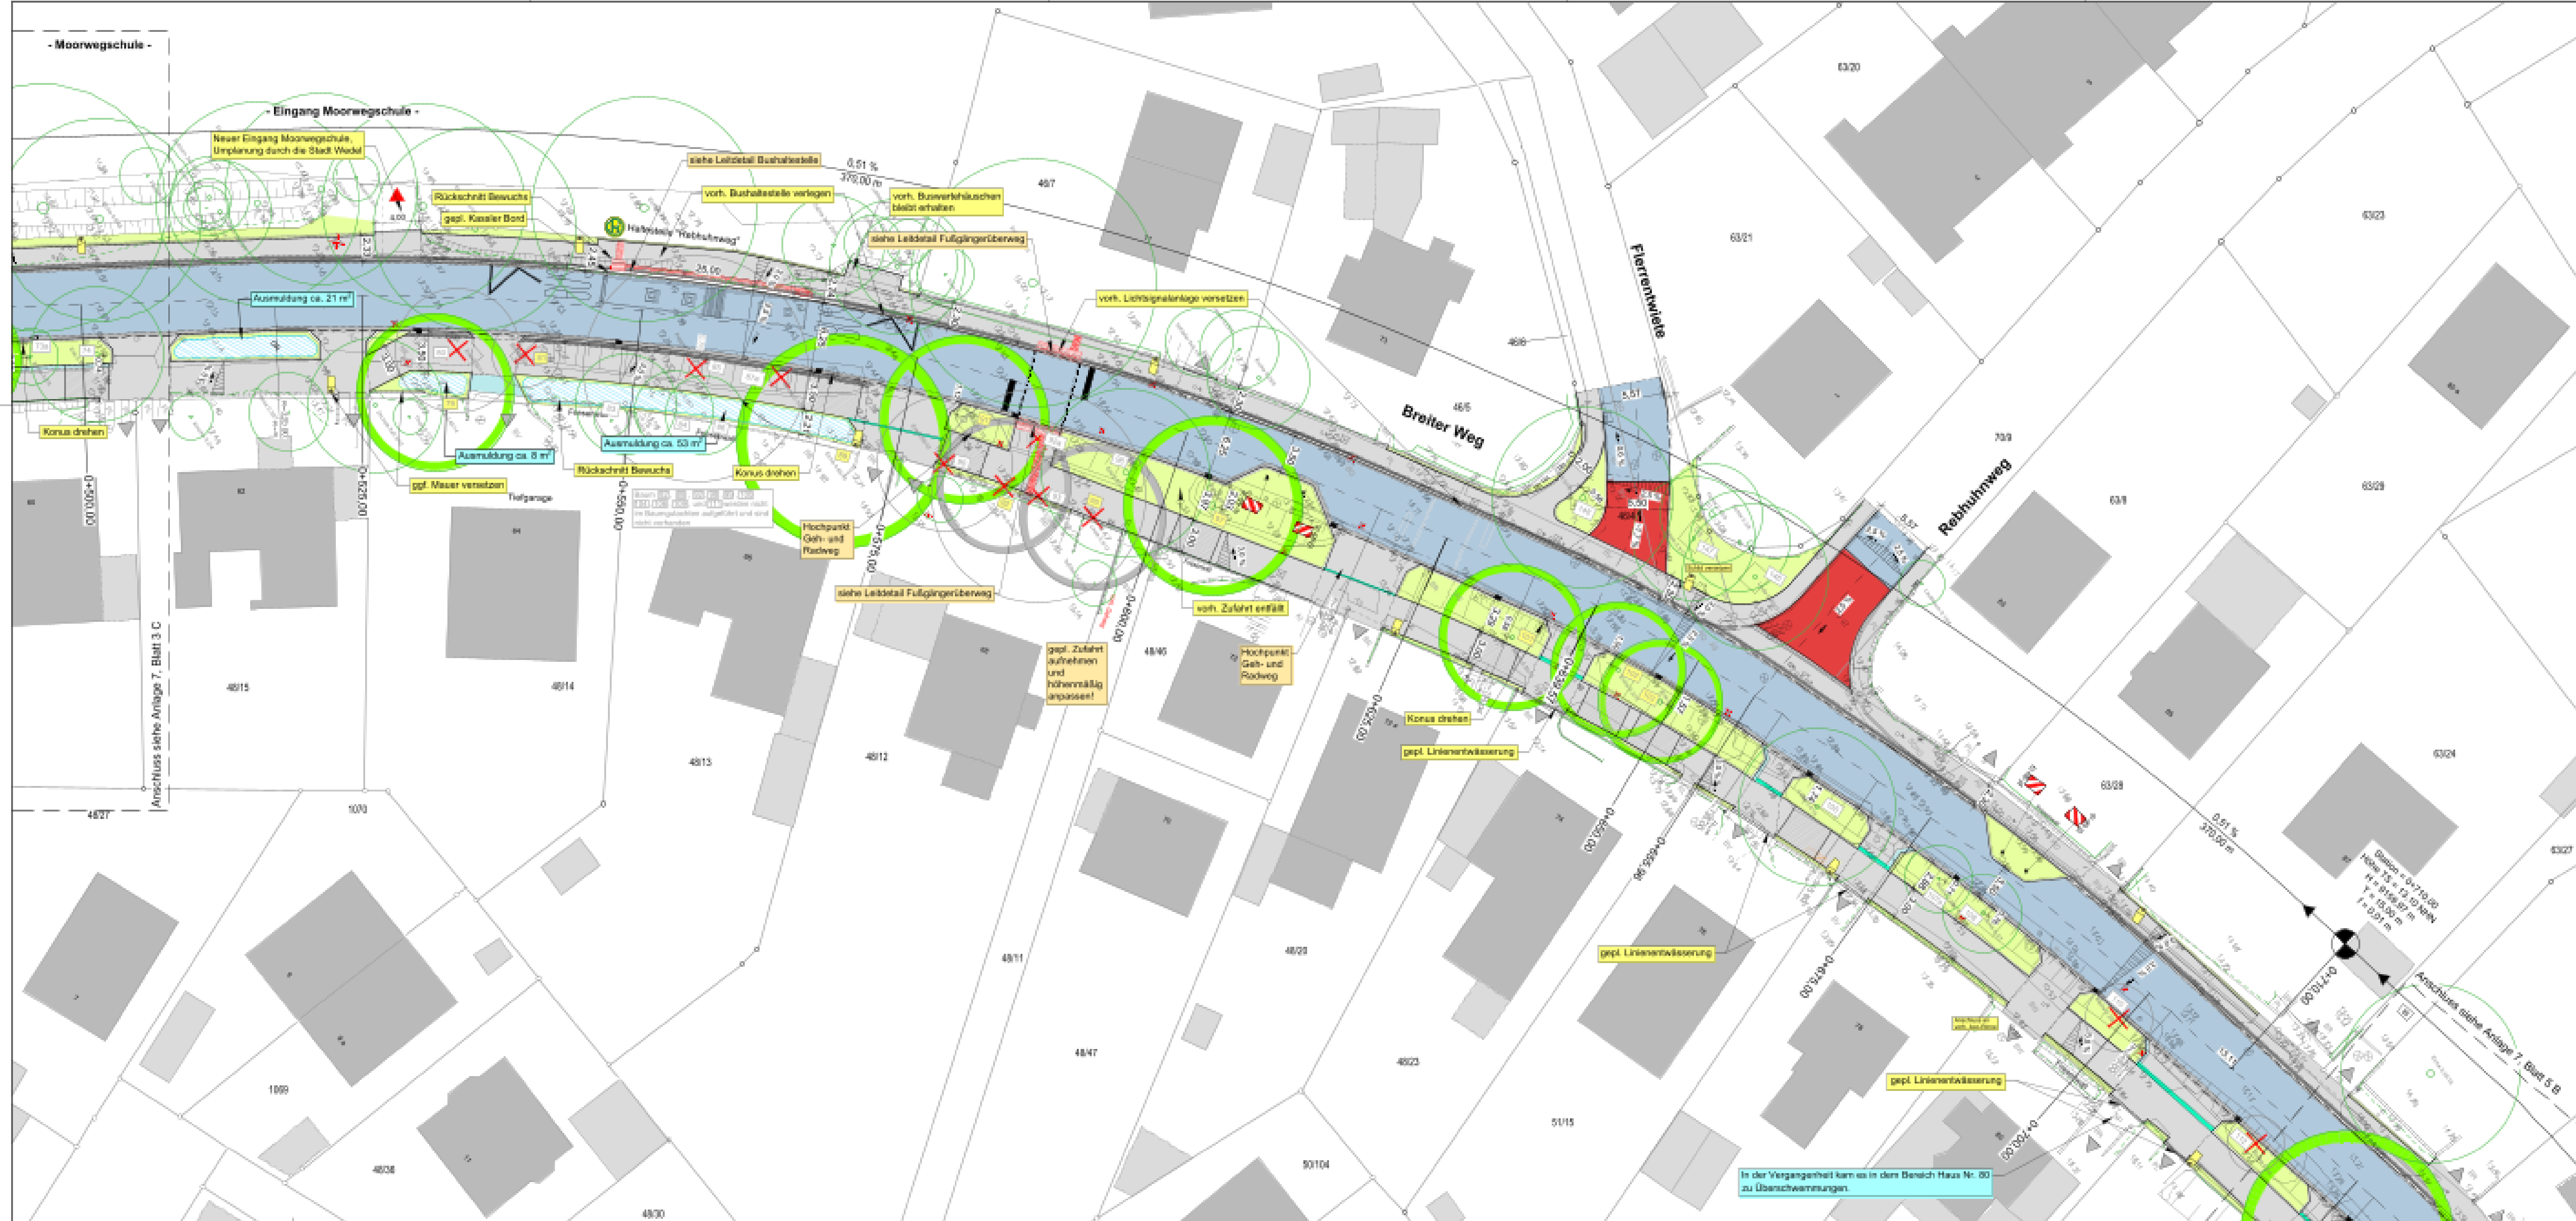

Zeichenerklärung:

- gepl. Fahrbahn - Asphalt -
- gepl. Geh- und Radweg, grau - Betonrechteck-Sickerpflaster -
- gepl. Schutzstreifen, asphalt - Pflaster -
- gepl. Fahrbahn, rot - Weidenpflaster -
- gepl. Rippentafel
- gepl. Noppenplatte
- gepl. Grünfläche
- gepl. ausgemuldet Grünfläche
- vorh. Graben
- Wurzelbrücken im Bereich sehr flacher Baumwurzeln vorgesehen
- Grabenbösung
- gepl. Pflaster - Ausmündung / Wasserlauf im Gehweg
- gepl. 2-reihiger Wasserlauf - Betonwürfelpflasterstein -
- gepl. Markierung Fußgängerfurt
- vorh. Markierung Fußgängerfurt
- gepl. / vorh. Straßenbeleuchtung
- zu erhalten / vorh. Baum
- zu fällender Baum (H1 Stück)
- gepl. Baum als Ersatzpflanzung (H1 Stück)
- Nummerierung gem. Baumgutachten
- Nummerierung gem. Baumgutachten (erhaltenswerter Baum)
- gepl. / vorh. Zufahrt
- gepl. / vorh. / entf. Straßenablauf oder Bordsteinverlauf
- Angabe Radius
- Stationierung
- Lage Ausbauschritt
- gepl. / vorh. Verkehrschild

Vermessung erstellt im Dezember 2019 durch:



Gemarkung: Wedel Blatt: 18

Die Höhenangaben beziehen sich auf Meter Normalhöhennull (MNN).
Höhenfestlegungen DIN 453/2016 und wurden mit GNSS bestimmt.
Die Koordinaten beziehen sich auf ETRS89-UTM (Hamburg - System 34Q).

Quelle: Auszug aus dem Bestandsplan des Landesamtes
für Vermessung und Geodäsie des Bundes
für die Gemarkung Wedel

D	Einrichtung der geplanten Straßeneinbauten gemäß Planung der Stadtverwaltung Wedel vor Naturschutz Straßeneinbauten	07.04.2023	MD / Anr.
	Änderung des Bestandsplans des nord-westlichen Bereiches auf Grundlage der Plans Nr. 18 Blatt 6A und 7A "Verfahrensverfahren Straßeneinbauten" zu den Blättern 01/2019, 01/2020, 01/2021, 01/3380, 01/		

