

BRUUN & MÖLLERS

RAMBOLL

bof architekten

Juni 2021

Schulauer Hafen Wedel Planungsausschuss





BRUUN & MÖLLERS

ARGE SCHULAUER HAFEN:

Bruun & Möllers GmbH & Co KG
Spaldingstraße 188, 20097 Hamburg



Ramboll GmbH
Stadtdeich 7, 22097 Hamburg

bof architekten

bof architekten
bücking, ostrop & flemming partnerschaft mbh
Schillerstraße 47-49, 22767 Hamburg



Im Auftrag der Stadt Wedel:

Stadt Wedel
Fachdienst Stadt- und Landschaftsplanung
Rathausplatz 3-5, 22880 Wedel



Sanierungsträger:

DSK Deutsche Stadt- und Grundstücks-
entwicklungsgesellschaft mbH & Co. KG
Drehbahn 7
20354 Hamburg



mit Sanierungsmitteln der Städtebauförderung





Ministerium für Energiewende, Landwirtschaft,
Umwelt, Natur und Digitalisierung
Landesprogramm ländlicher Raum

GESTALTUNGSKONZEPT




Lageplan Ostpromenade - ohne Maßstab

LAGEPLAN

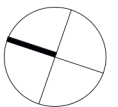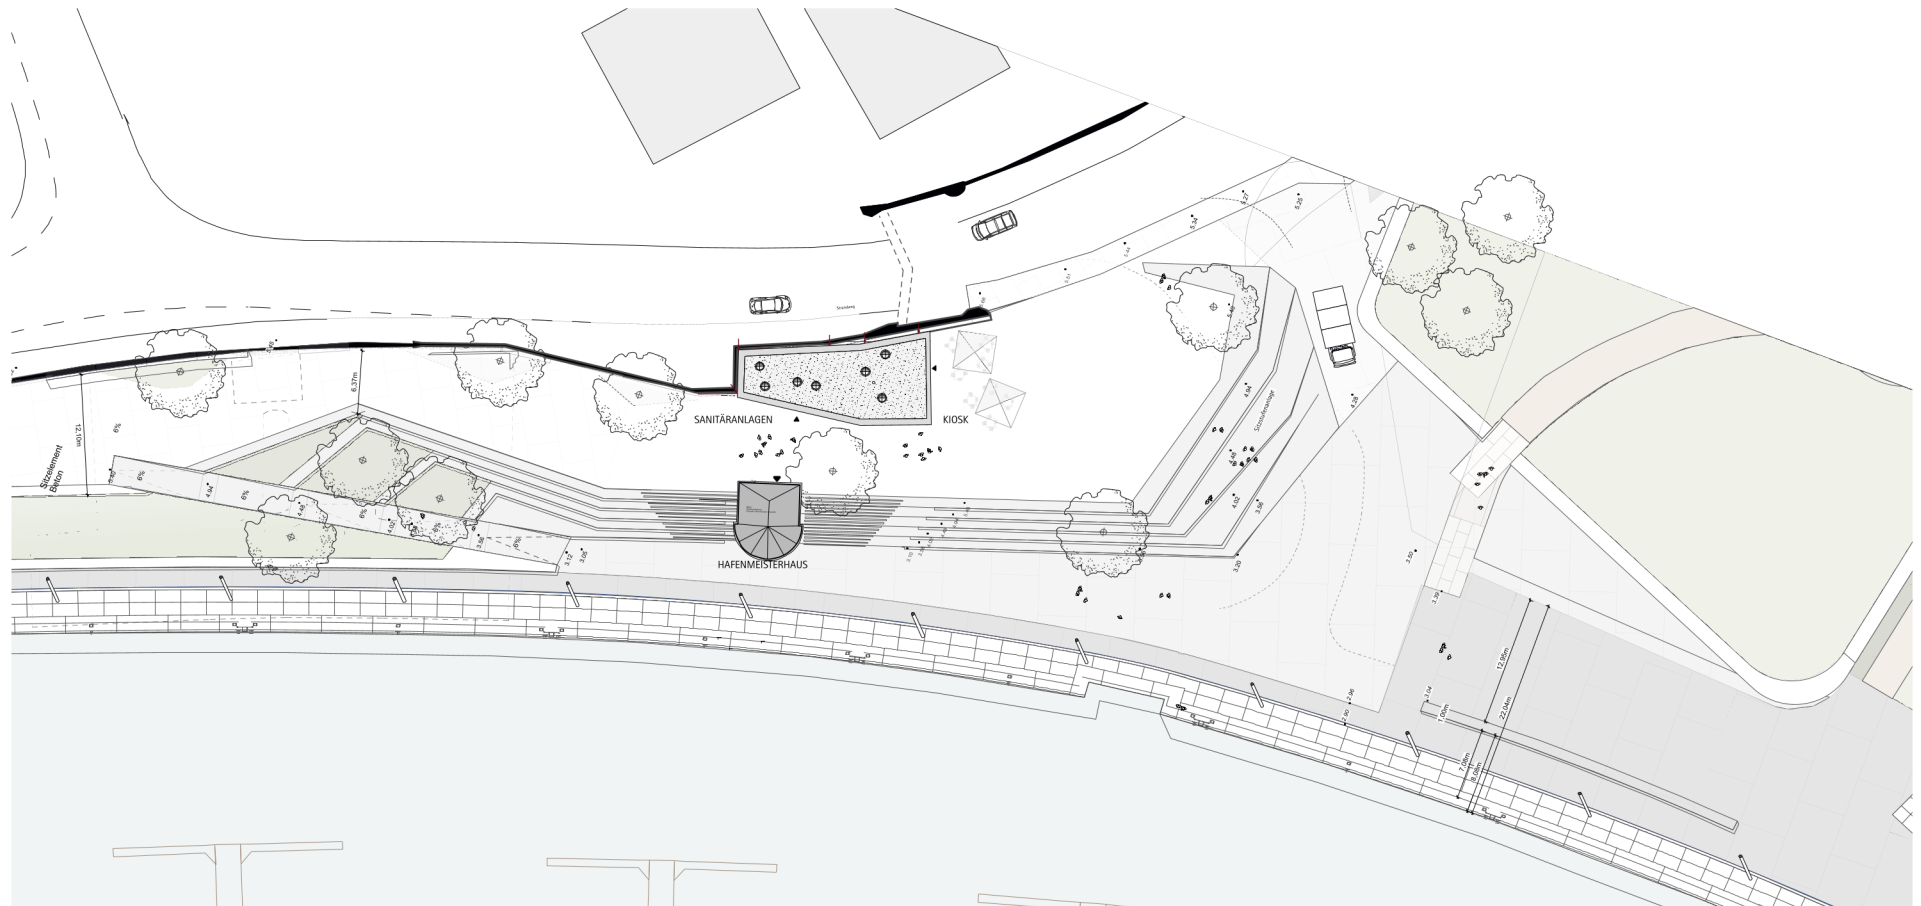


DACHAUFSICHT

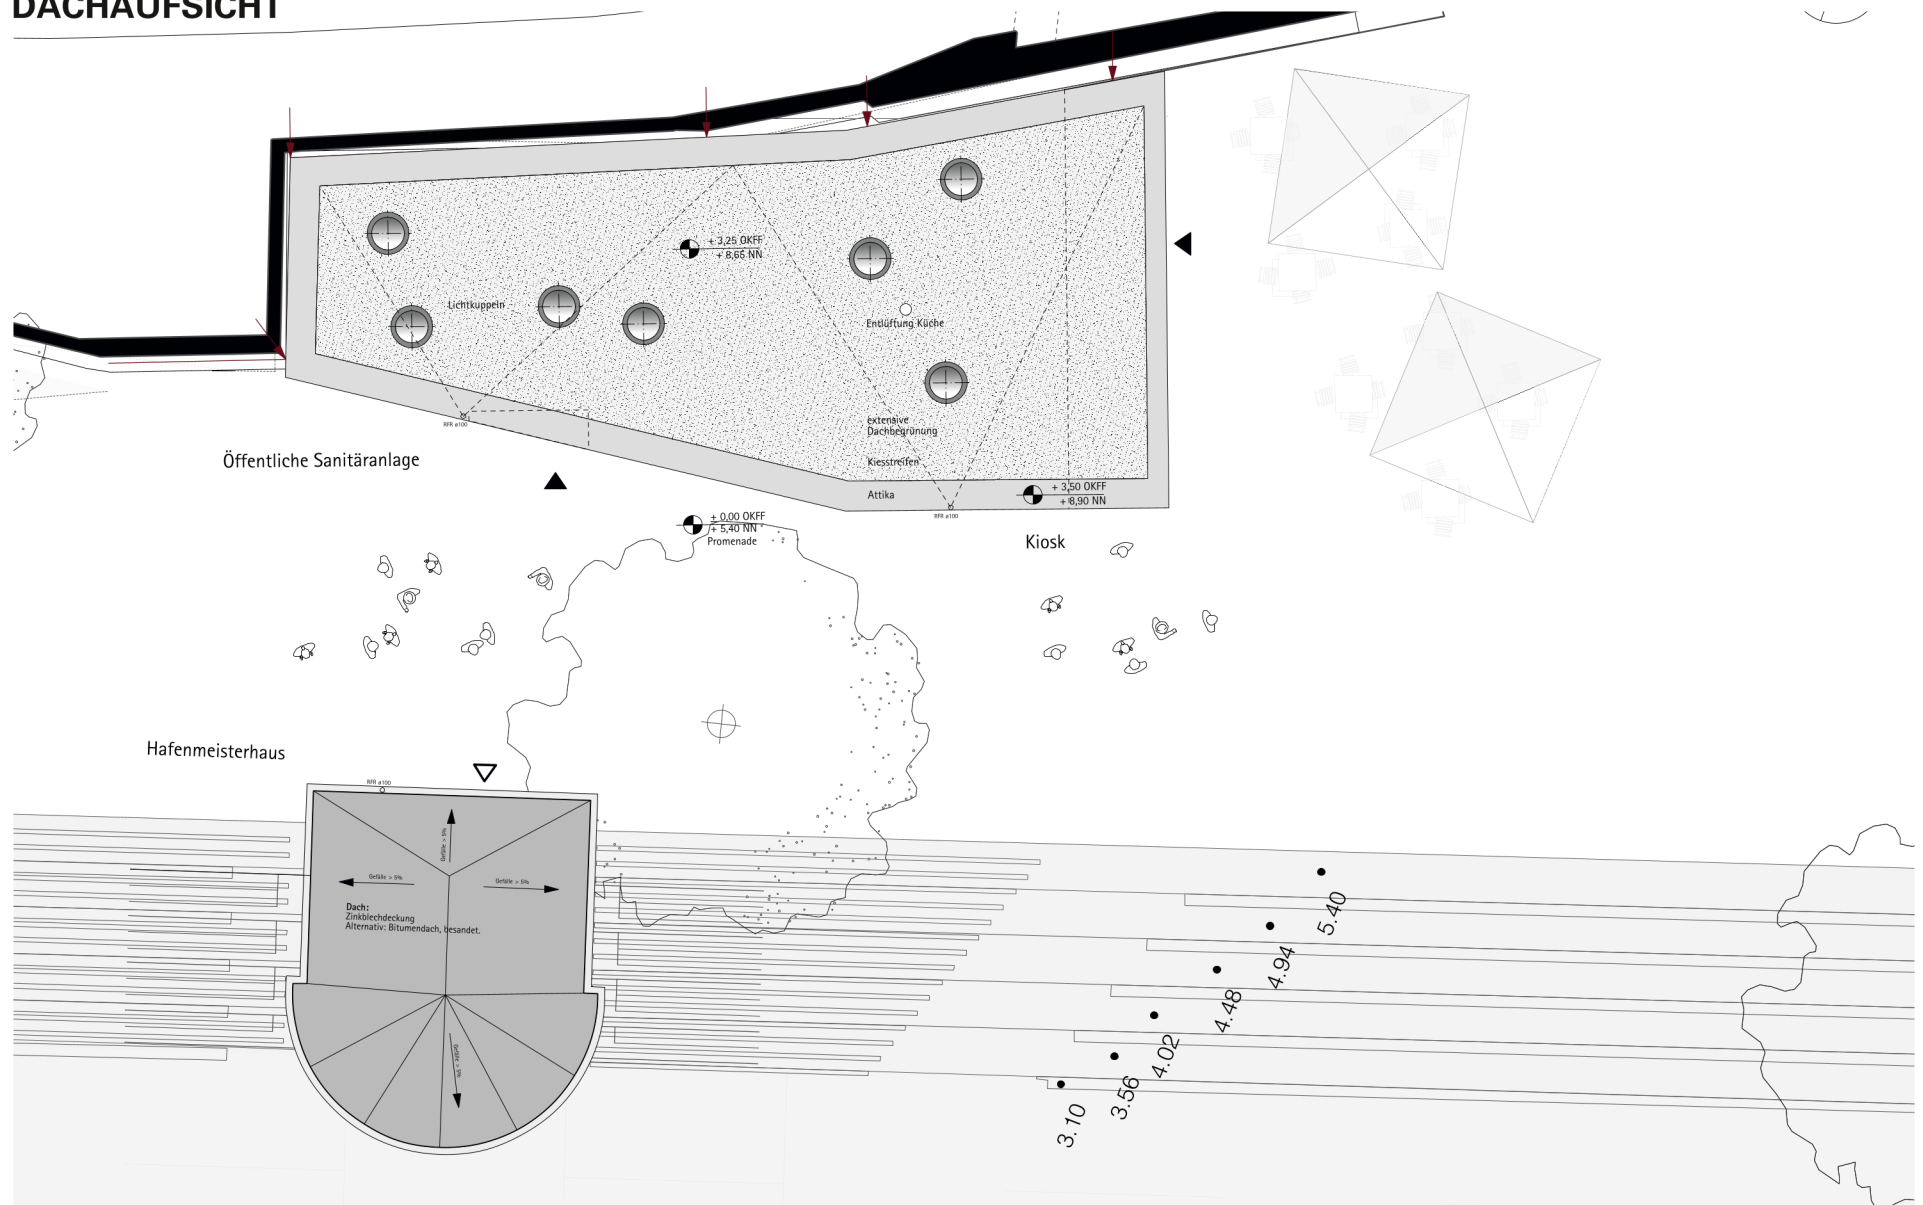


Dachaufsichten - ohne Maßstab

1 HAFENMEISTERHAUS

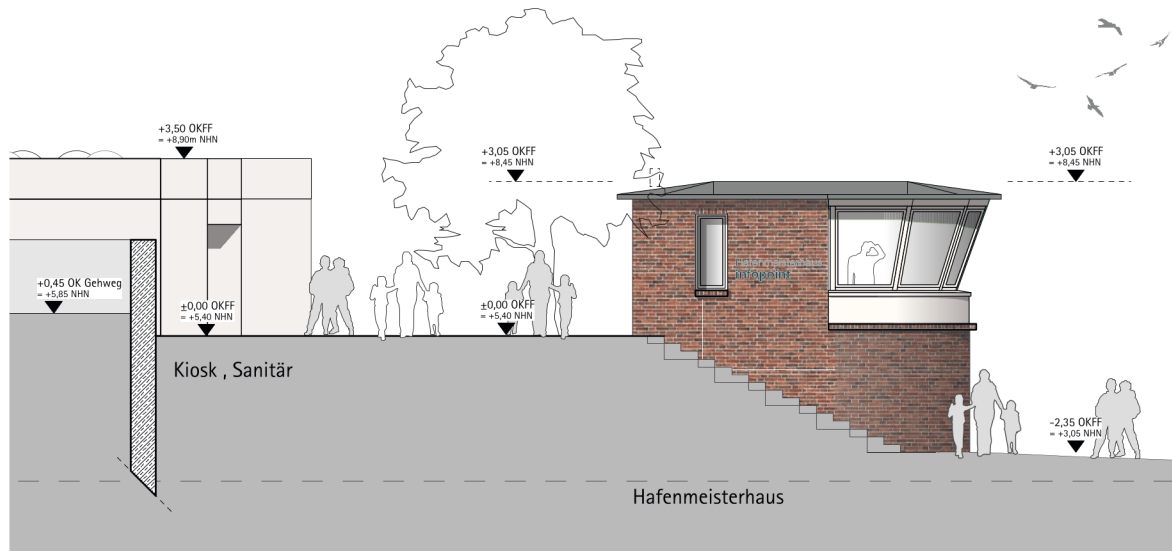

Ansicht Nord

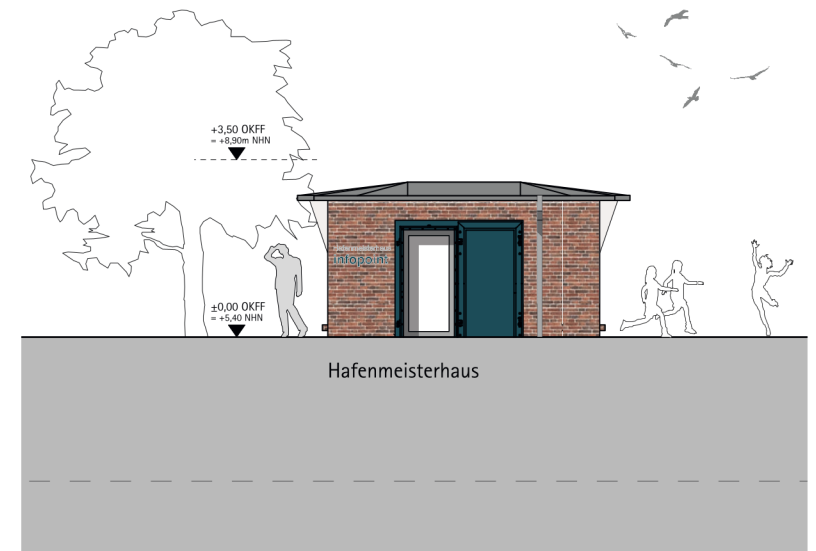


Ansicht Ost



Ansichten - ohne Maßstab

1 HAFENMEISTERHAUS

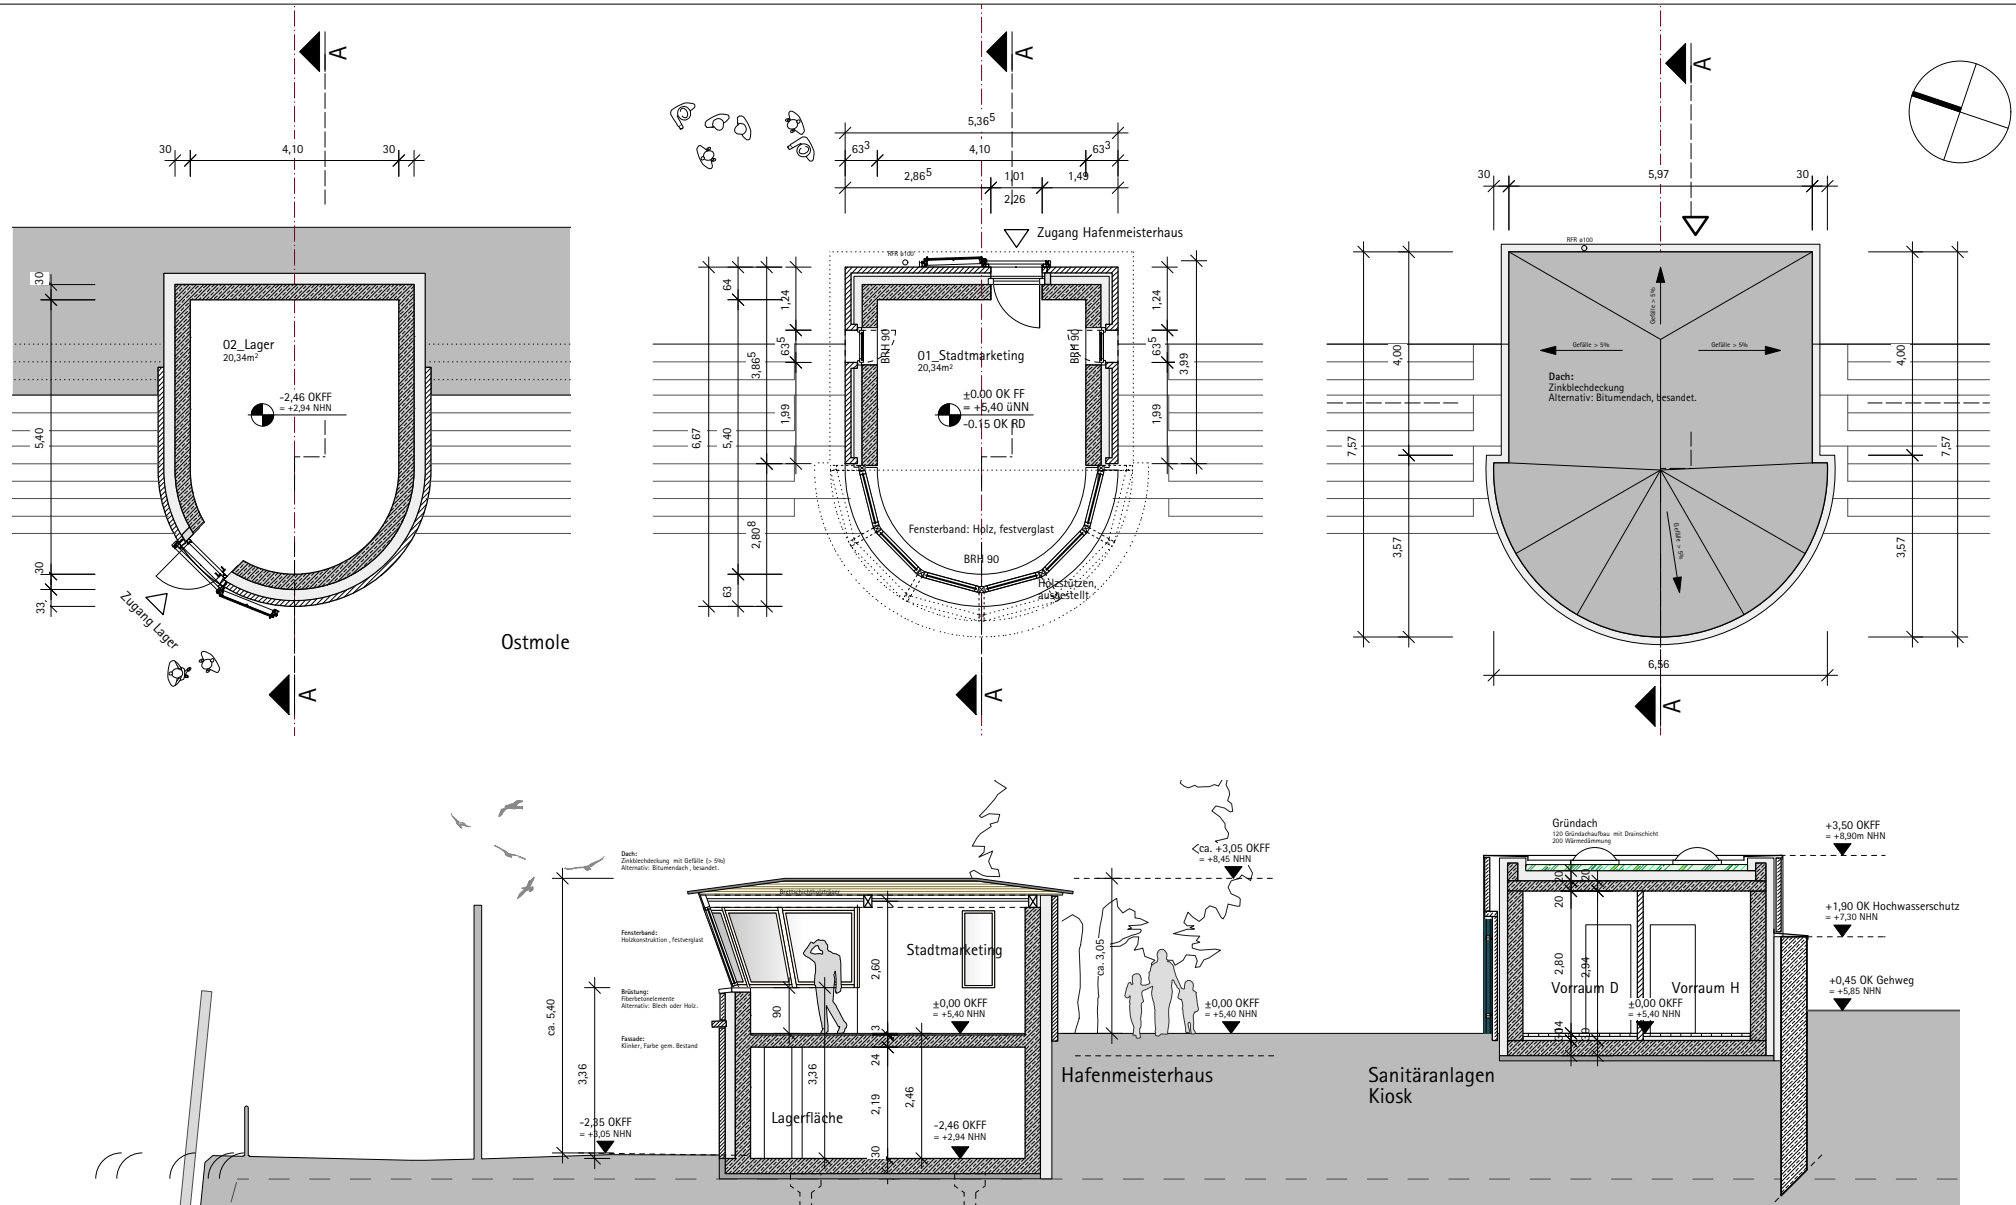


Grundrisse und Schnitte - ohne Maßstab


2 KIOSK/SANITAR




Ansicht Süd

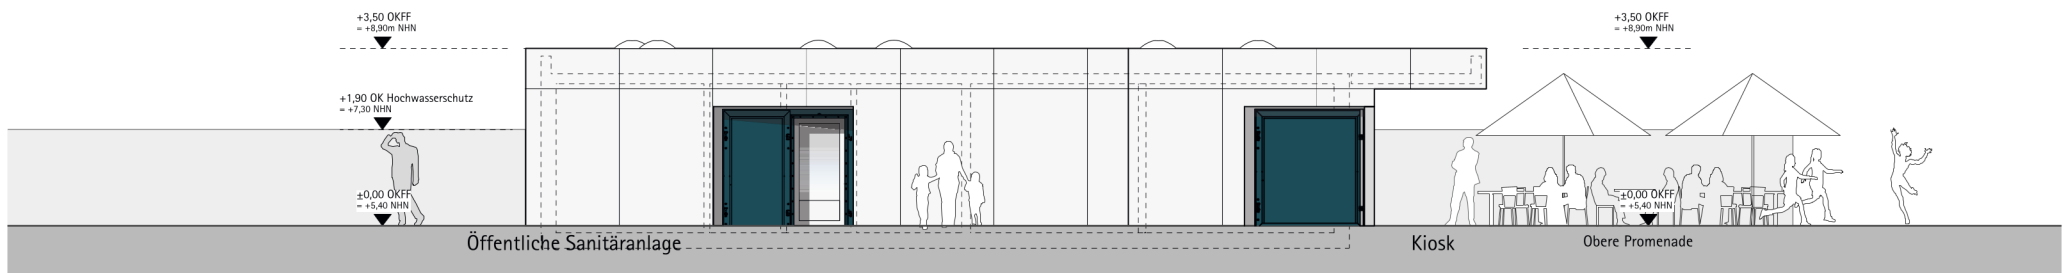



Ansicht West

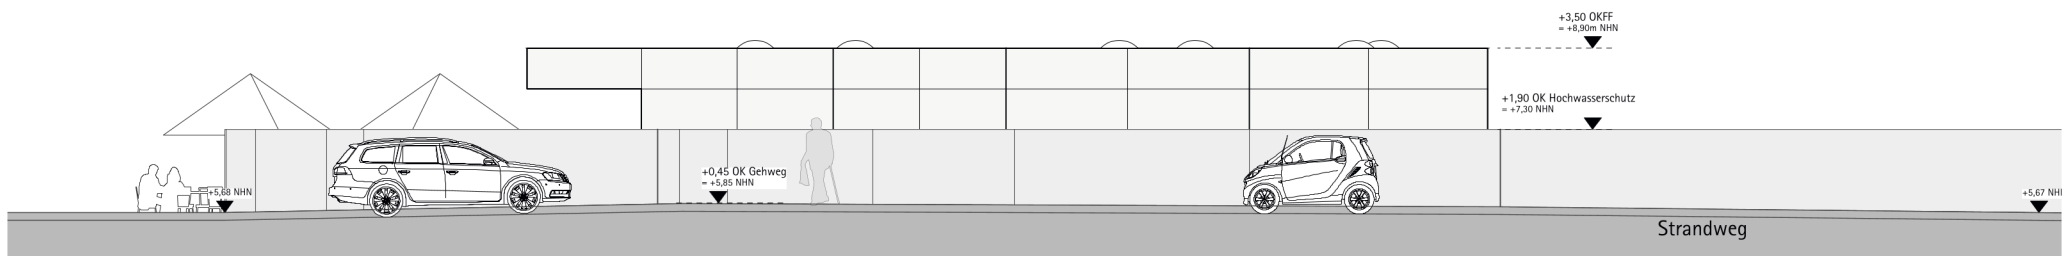


Ansichten - ohne Maßstab

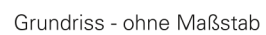

2 KIOSK/SANITAR

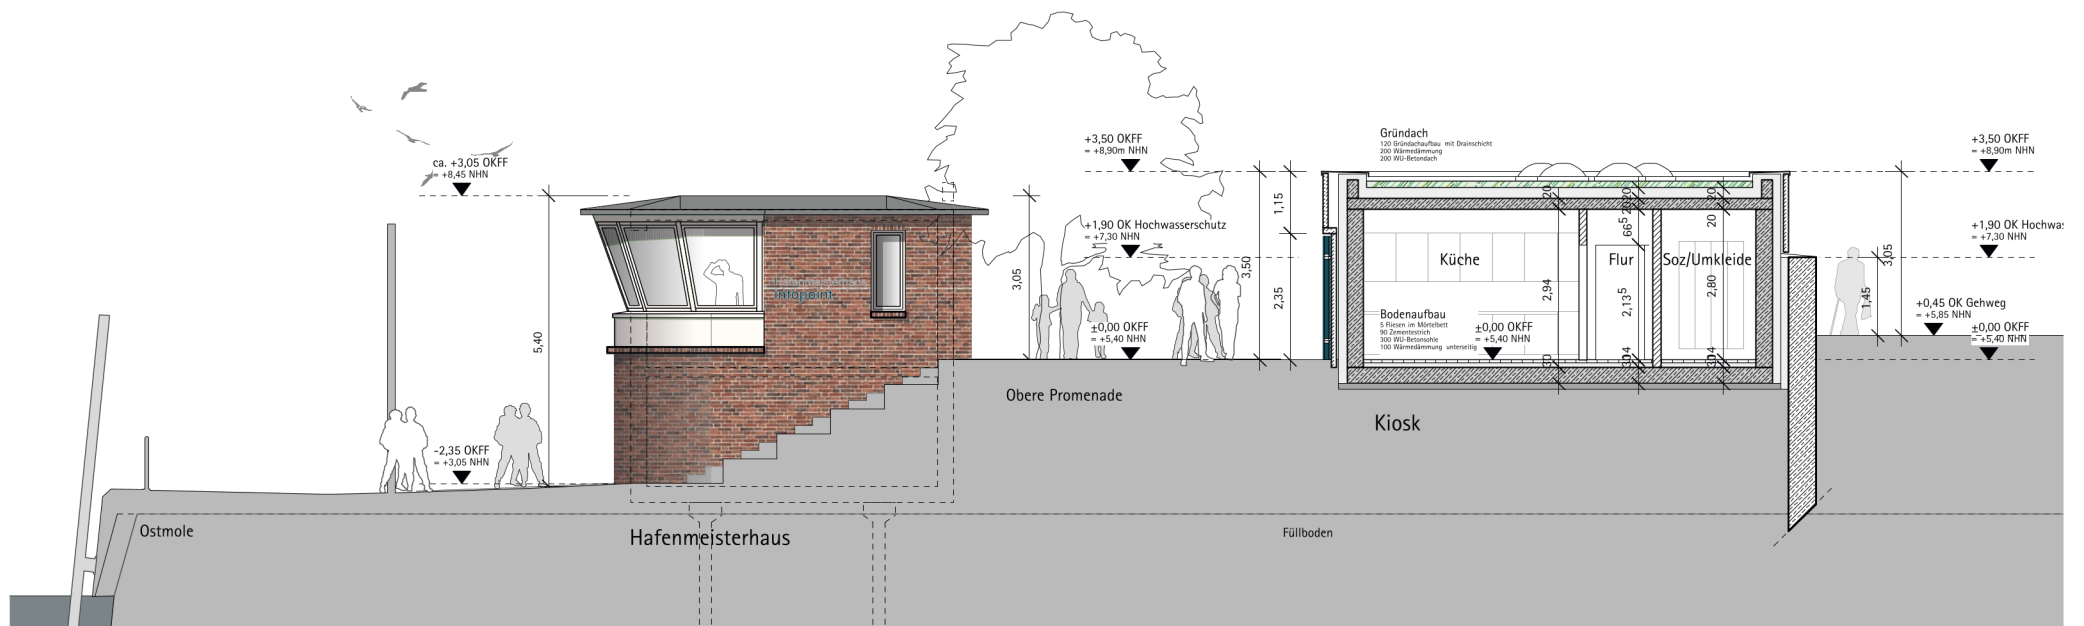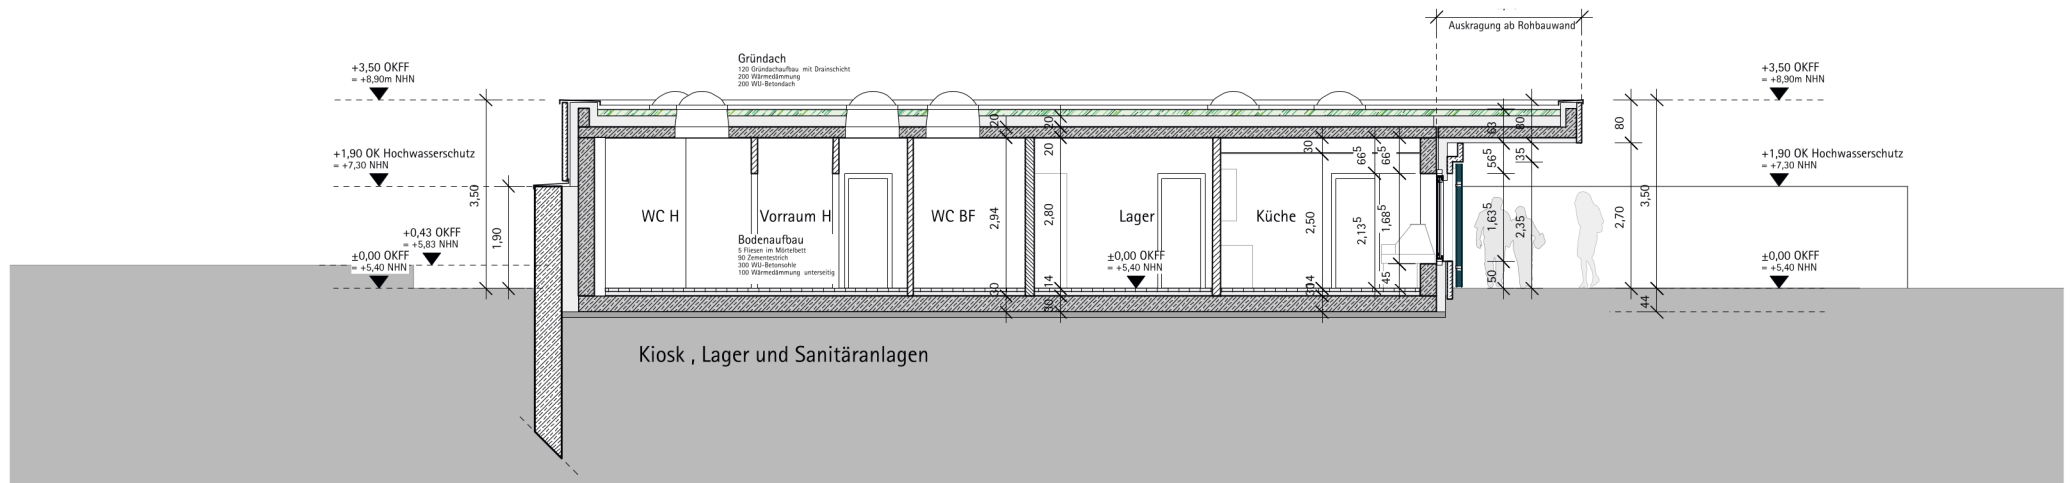

Schnitte - ohne Maßstab

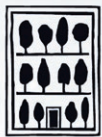

BRUUN & MÖLLERS

RAMBOLL

bof architekten

DANKE
FÜR IHRE AUFMERKSAMKEIT

